


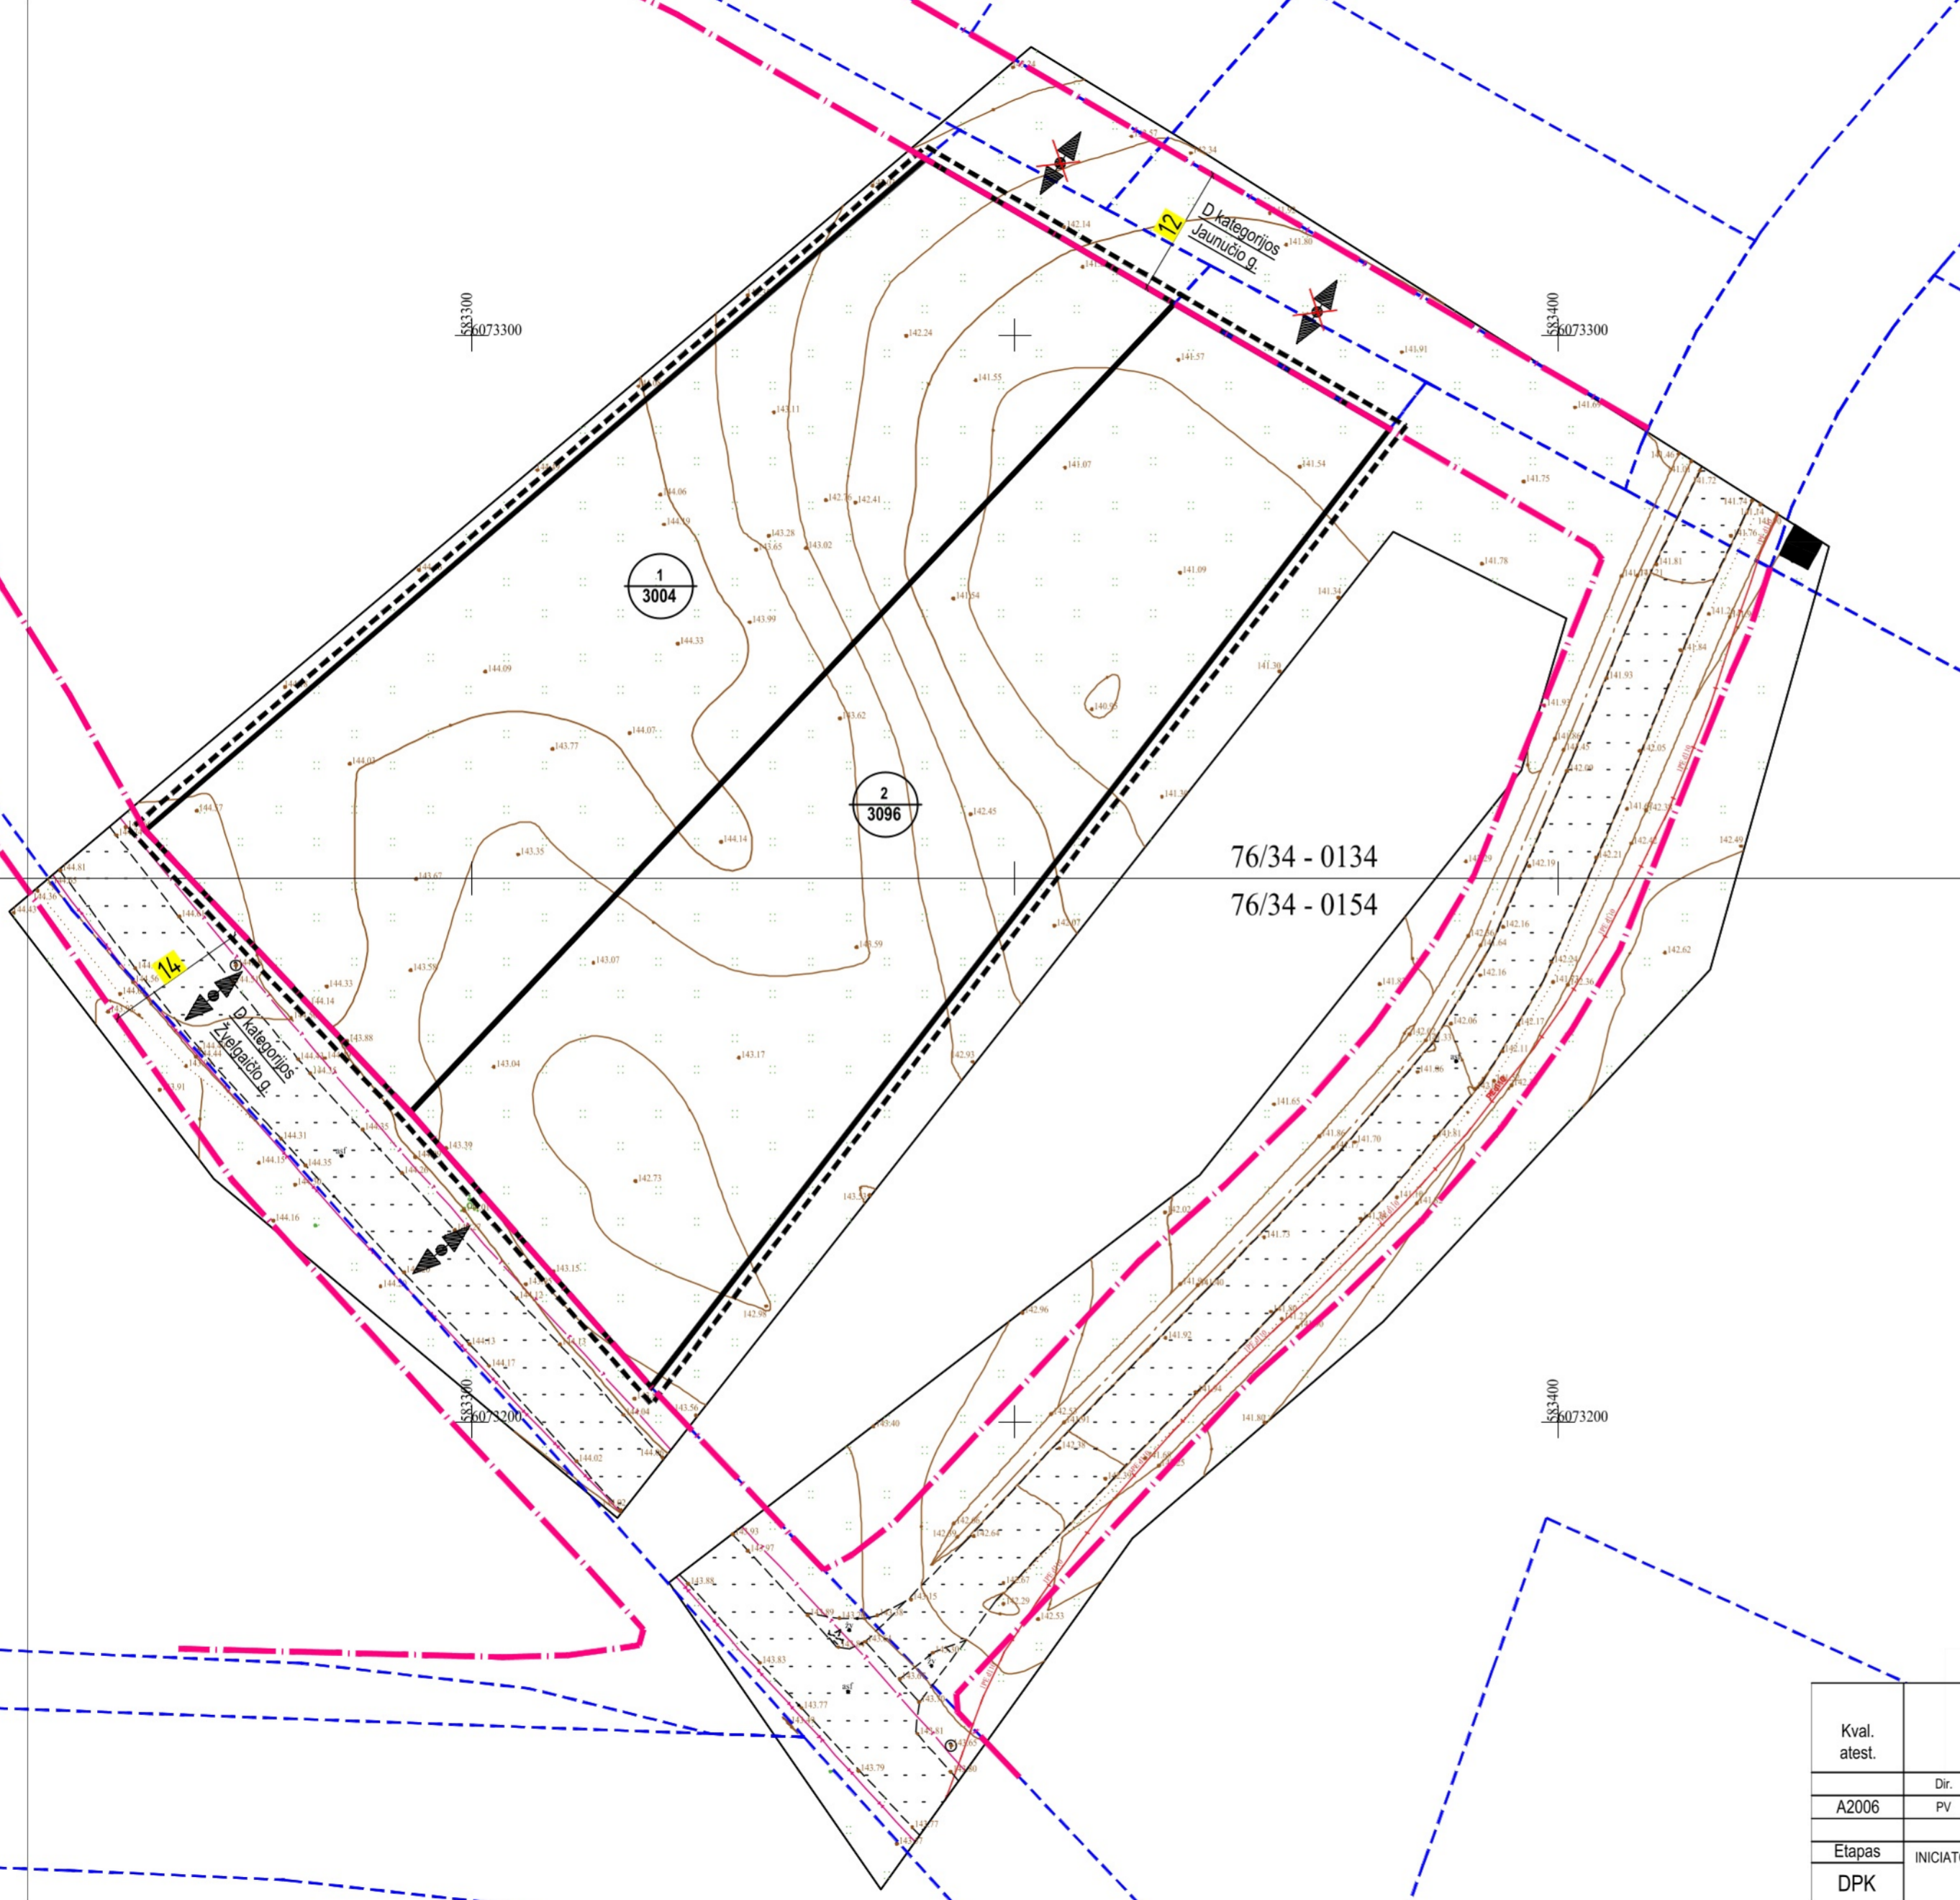

PLANUOJAMA TERITORIJA



1  
2000

sklypo numeris  
sklypo plotas, m<sup>2</sup>

SUTARTINIAI ŽYMĖJIMAI

	DETALIOJO PLANO KOREKTŪROS GALIOJIMO RIBA
	ESAMA SKLYPO RIBA
	KAIMYNINIŲ SKLYPŲ RIBA
	NAIKINAMAS ĮVAŽIAVIMAS/IŠVAŽIAVIMAS
	PLANUOJAMAS ĮVAŽIAVIMAS/IŠVAŽIAVIMAS
	NUSTATYTOS GATVĖS RAUDONOSIOS LINIJOS
	SERVITUTO ZONA

Pastaba:  
Rengiant "Apie 48,3 ha teritorijos buvusiame Gulbinų kaime detaliojo plano koregavimą, keičiami įvažiavimai/išvažiavimai į/iš sklypo, planuojamas servitutas. Kiti patvirtinto detaliojo plano reglamentai ir sprendiniai nekeičiami.

76/34 - 0134  
76/34 - 0154

Kval. atest.	UAB "ARCHITEKTŪROS TONAS"			Apie 48,3 ha teritorijos buvusiame Gulbinų kaime detaliojo plano koregavimas, keičiant įvažiavimai/išvažiavimai į/iš sklypo, nustatant servitutą		
	UAB "Architektūros tonas" ONAS Bitininkų g. 4C-33, Vilnius, info@architekturostonas.lt					
A2006	Dir.	R. V.	2024-09	PAGRINDINIS BRĖŽINYS M 1:500		Laida 0
	PV	A. I.	2024-09			
Etapas	INICIATORIUS: Juridinis asmuo			ŽYMŪO		Lapas 01
DPK				AT-DPK-2024-010		Lapų 01