

NAUDOJIMO REGLAMENTŲ APRAŠOMOJI LENTELĖ (SKLYPAMS, KURIE KEIČIAM/DALINAMI)

Teritorijos (jos datos) Nr.	Sklypo (jo dalies) Nr.	Sklypo (jo dalies) kampų pažymėjimas plane	Sklypo (jo dalies) plotas, m ²	Privalomieji teritorijos naudojimo reikalavimai						Papildomi teritorijos naudojimo reikalavimai						
				Teritorijos naudojimo tipas	Zemės sklypo naudojimo paskirtis	Zemės sklypo naudojimo būdai	Leidžiamas pastatų aukštis, m	Užstatymo tankis, %	Užstatymo intensyvumas ar užstatymo tūrio tankis	Užstatymo tipas	galimi žemės sklypų dydžiai	priklausomųjų želdynų ir želdynų teritorijų dalys	Statinių aukštų skaičius (nuo-iki)	Statinių paskirtys	Papildomi reikalavimai, Specialiosios žemės ir miško naudojimo sąlygos (LR Vyriausybės nutarimas 1992-05-12 Nr.343);	
kad. Nr. 0101/0080/0182, DP skl. Nr. 4 ir kad. Nr. 0101/0080/0183 DP skl. Nr. 9	1	1-2-3-4-5-6-7	3999	Paslaugų teritorija (PA)	Kita	K- Komeracinės paskirties objektų teritorijos	< 35	213	60	< 3	Laisvo planavimo (lp)	-	-	10%	1-10	Viešbučių, administracinių, prekybos, paslaugų, maitinimo, sporto paskirties pastatai V- Aerodromo apsaugos zonos, plotas 3999 m ² (naujai nustatomas apribojimas); VI-Elektros linijų apsaugos zonos (naikinamas apribojimas); XLIX-Vandentiekio, lietaus ir fekalinės kanalizacijos tinklų ir įrenginių apsaugos zonos (naikinamas apribojimas); Numatomas požeminis automobilių parkavimas


SKLYPŲ KAMPŲ KOORDINATĖS

Sklypo (jo dalies) kampų žymėjimas plane	Sklypo (jo dalies) kampų koordinatės	
	X	Y
1	6057962.31	582109.18
2	6057899.72	582122.49
3	6057906.22	582153.05
4	6057913.86	582188.99
5	6057967.08	582177.68
6	6057959.44	582141.73
7	6057968.81	582139.74



SUTARTINIAI ŽYMĖJIMAI

	DETALIOJO PLANO KEITIMO GALIOJIMO RIBA
	ESAMOS SKLYPŲ RIBOS
	NAIKINAMOS SKLYPŲ RIBOS
	ANTŽEMINIO UŽSTATYMO STATYBOS RIBA
	GATVIŲ RAUDONOSIOS LINIJOS
	PASLAUGŲ TERITORIJOS
	ANTŽEMINIO UŽSTATYMO STATYBOS ZONA
	POŽEMINIO UŽSTATYMO STATYBOS ZONA
	ĮVAŽIAVIMAS, IŠVAŽIAVIMAS, EISMO KRYPTIS
	SKLYPO KAMPO (JO DALIES) ŽYMĖJIMO SIMBOLIS
MM	MM- teritorijos naudojimo tipas
n/m	n - sklypo numeris
	m - sklypo plotas, m ²
1	1 - Žemės naudojimo būdas (būdas)
2	2 - Leidžiamas pastatų aukštis (metrais)
3	3 - Leidžiamas žemės sklypo užstatymo tankis, %
4	4 - Leidžiamas žemės sklypo užstatymo intensyvumas
5	5 - Užstatymo tipas
6	6 - Priklausomųjų želdynų norma, %
	SIŪLOMA ŠIUKŠLIŲ SURINKIMO VIETA ROŠIUOJANT

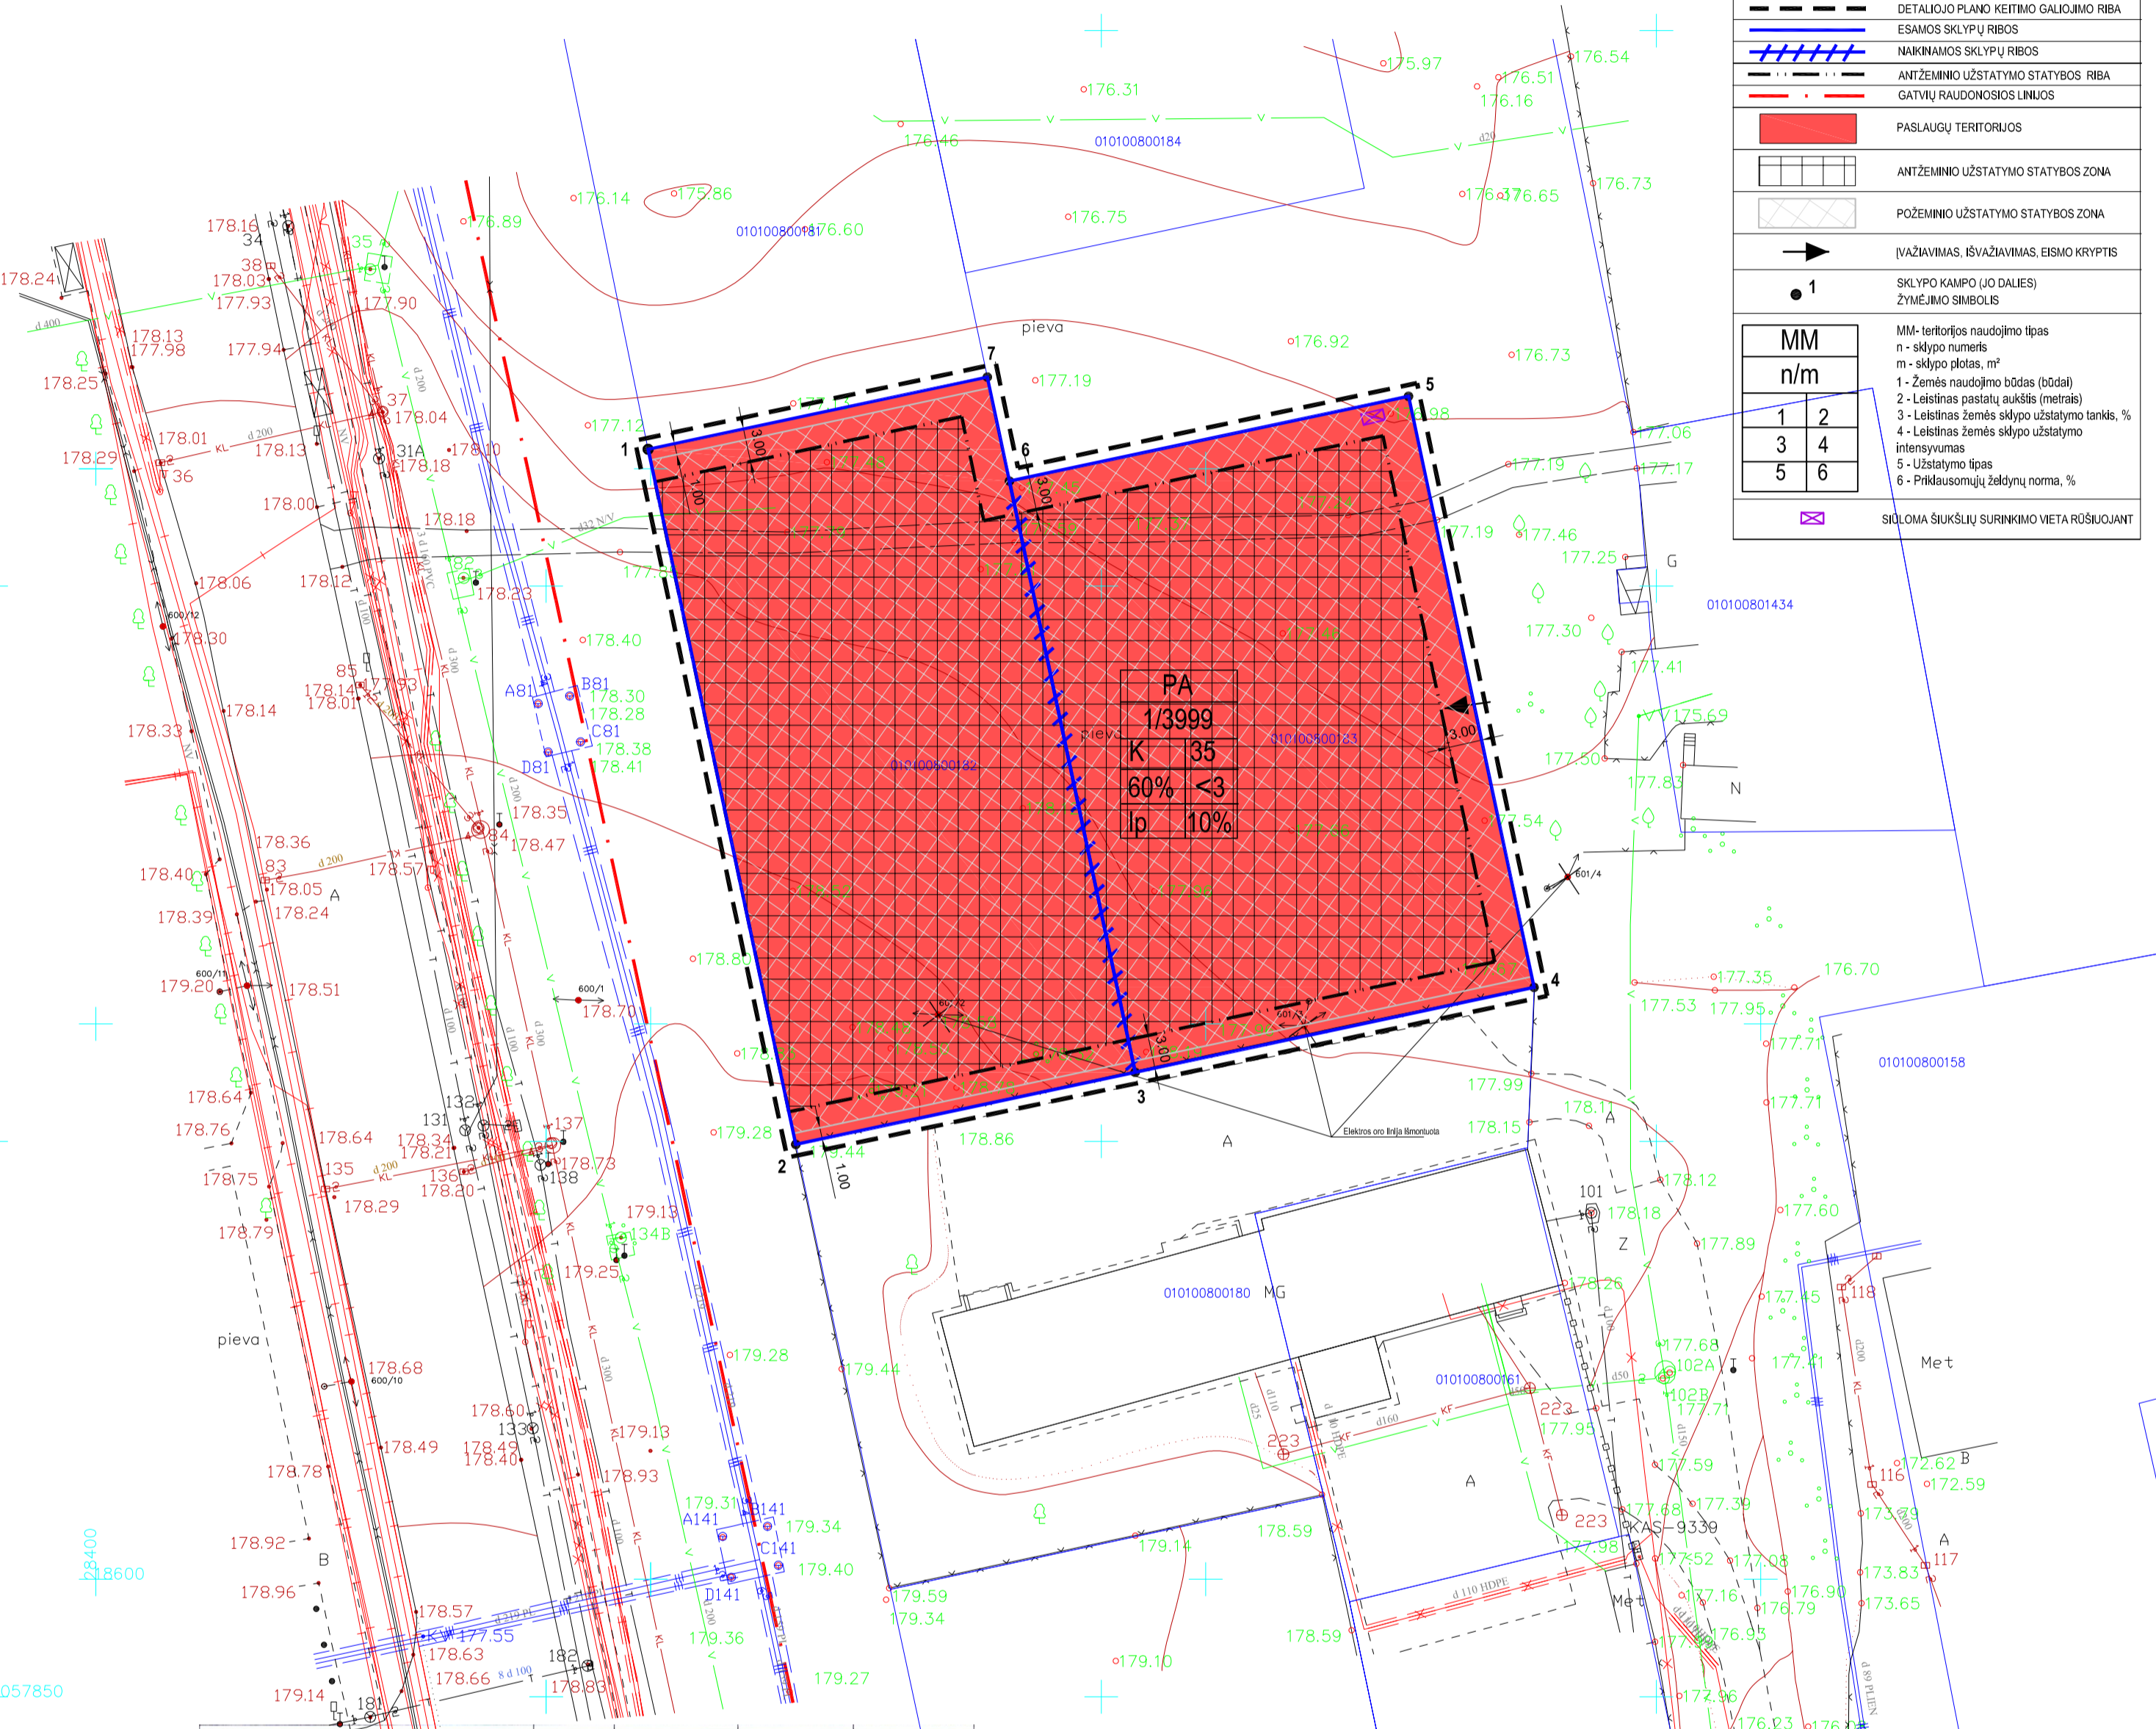

Istaigos pavadinimas	Data	V.Pavardė	Parašas	Pastabos
Miesto plėtros departamentas Žemės duomenų skyrius	2017.09.26	D. Vaičiulis		
UAB "Vilniaus šilumos tinklai"	12.09.19	R. Sankauskas		
AB "TELIA LIETUVA"	12.09.20	V. Vaitonis		
UAB "Vilniaus gatvių apšvietimo tinklai"	17.09.20	V. Vaitonis		
AB "Energijos skirstymo operatorius"	2017.09.25	M. Fedorovskis		
UAB "VVT"	17.09.19	R. Kociubas		
AB "Litgrid"	2017.09.13	S. Miskinis		
UAB "Skaidula"	17.09.20	S. Pachovaitis		

PASTABOS:

1. Rengiant statinių techninius projektus užtikrinti "Gaisrinės saugos pagrindinius reikalavimus" (Priešgaisrinės apsaugos ir gelbėjimo departamento prie VRM direktoriaus 2010-12-07, įsakymas Nr.1-338); vadovautis "Lauko gaisrinio vandentiekio tinklų ir statinių projektavimo ir įrengimo taisyklėmis" (Priešgaisrinės apsaugos ir gelbėjimo departamento prie VRM direktoriaus 2007-02-22, įsakymas Nr.1-66).
2. Reikalavimai statinių statybai iki 3 m atstumu nuo sklypo ribos nustatyti STR 1.05.01:2017 "Statybą leidžiantys dokumentai. Statybos užbaigimas. Statybos sustabdymas. Savavališkos statybos padarinių šalinimas. Statybos pagal neteisėtai išduotą statybą leidžiantys dokumentą padarinių šalinimas" 7 priedo 4 punkte.
3. Trečiųjų šalių interesai nepažeisti.
4. 2015-01-15 gautas Nacionalinės žemės tarnybos prie Lietuvos Respublikos žemės ūkio ministerijos sutikimas Nr. 49ST-(14.49.5)-62 dėl užstatymo ribos žemės sklype greta sklypo ribos tarp taškų 1-2.

Pareigos	V.Pavardė	Parašas	UAB "GEOLIMBAS"
Direktorius	D. Vaičiulis		A. Juozapavičiaus 9-105, Vilnius. +37060041708 info@geolimbass.lt www.geolimbass.lt
Vykdytojas	A. Czurlanis		Vilniaus m. sav., Dariaus ir Girėno g topografinė nuotrauka M 1:500
Užsakovas			Mastelis 1:500 Lapų sk. 1 Lapo Nr. 1 Data 2017.08

Kval. atest.	UAB "Idea urbana"	Dir.	A. Benamavičienė	2018 11	BRĖŽINYS PAGRINDINIS BRĖŽINYS M1:500	Laida	0
TVP0009	Dir.	D. Jonkienė	2018 11				
Etapas	DPK	INICIATORIUS:	UAB "Sniego takas", įk. 304436247	ŽYMUO:	DPK-18-23/K-VT-13-18-565	Lapas	01
						Lapų	01