


Objekto vieta

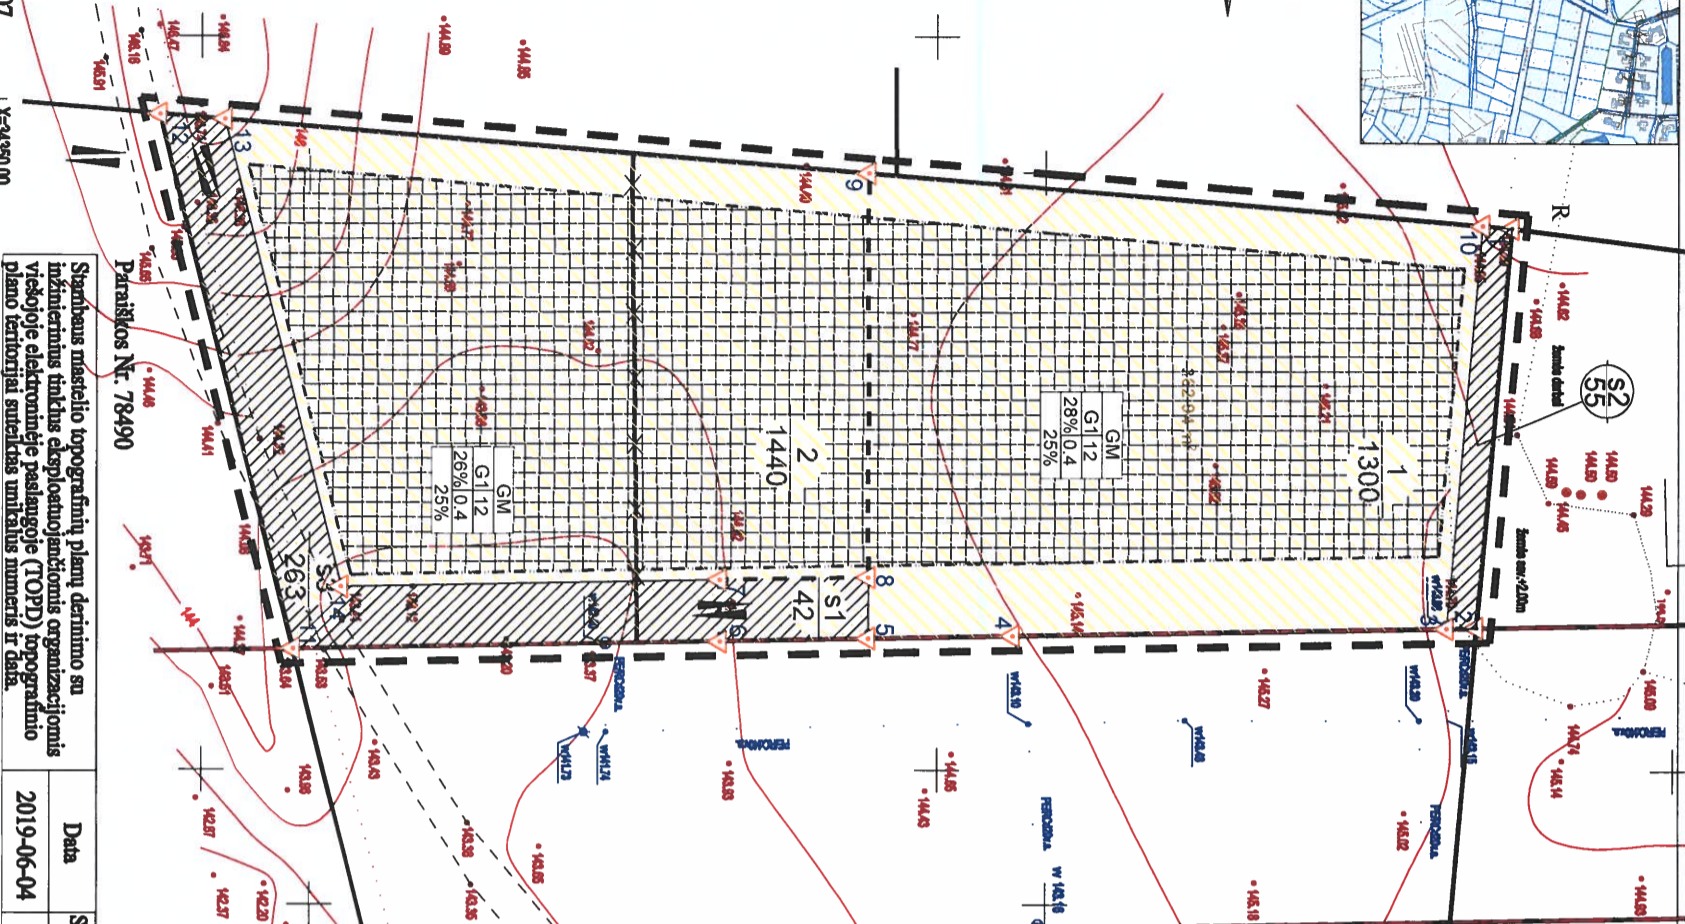

viešioje elektroninėje paslaugoje (TOP) topografinio
plano teritorijai suteiktas unikalus numeris ir data.

Data	Suteiktas unikalus Nr.
2019-06-04	13:19:4341

TERITORIJOS NAUDOJIMO REGLAMENTŲ APRAŠOMOJI LENTELĖ

Sklypo (jo dalies) Nr.	Sklypo (jo dalies) plotas, kv.m	Privatumieji teritorijos naudojimo reglamentai										Papildomi teritorijos naudojimo reglamentai				
		Teritorijos naudojimo tipas	Zemės naudojimo pasirtis	Zemės naudojimo būdas	Leistinas pastatų aukštis Nuo žemės paviršiaus m	Aukštis, m	Užstatymo tankis, %	Užstatymo intensyvumas	Užstatymo tipas	Galimi sklypų dydžiai kv.m	Didžiausi kv.m	Priekausomųjų želdynų teritorijų dalis, %	Pastatų aukštų skaičius	Statinių pastatų	Kiti reglamentai	
1	1300	GV	kitos pasirties žemė	vienbūčių ir dvibūčių gyvenamųjų pastatų stulpai	Iki 12,0	157,5	28	0,4	vd	vienbūčių ir dvibūčių užstatymas	1300	1300	25	3	Vienbūčių gyvenamasis namas	203. Servitutas - tiesa važiuoti transporto priemonėmis (tarnaujantis daiktas) 206. Servitutas - tiesa tiesi požeminė ir antžeminė komunikacija (tarnaujantis daiktas) 207. Servitutas - tiesa aptarnauti požeminės ir antžeminės komunikacijai (tarnaujantis daiktas)
2	1440	GV	kitos pasirties žemė	vienbūčių ir dvibūčių gyvenamųjų pastatų stulpai	Iki 12,0	157,0	26	0,4	vd	vienbūčių ir dvibūčių užstatymas	1440	1440	25	3	Vienbūčių gyvenamasis namas	203. Servitutas - tiesa važiuoti transporto priemonėmis (tarnaujantis daiktas) 206. Servitutas - tiesa tiesi požeminė ir antžeminė komunikacija (tarnaujantis daiktas) 207. Servitutas - tiesa aptarnauti požeminės ir antžeminės komunikacijai (tarnaujantis daiktas)
S3	263										263	263				

PASTABOS:

1. Esant pastato aukščiui didesniai nei 8,5 m, jis nuo sklypo ribos turi būti atitraukiamas po 0,5 m kiekvienam papildomam 1 m aukščiui, arba gaunamas greičio sklypo savininko sutikimas.
2. Komunalinių atliekų surinkimo konteinerio vieta - planuojamose sklypuose, prieš įvažiavimo į juos.
3. Detalių plano galiojimo riba sutampa su planuojamo sklypo ribomis.
4. Tarp projektuojamo pastato ir gretimų pastatų turi būti išlaikytas atstumas vadovaujantis "Gaisrinės saugos pagrindiniai reikalavimai" nuostatomis.

SUTARTINIAI ŽYMĖJIMAI

	sklypo numeris
	sklypo plotas
	sklypų riba

Koordinatų sistema : LAS07
Koordinatų sistema : LKS-94m

Objektas : inžinerinis topografinis planas

Adresas : Žvirnbūdo g. 3 ir 5, Žvelgaitio g. 12 ir 14, Vilniaus m. sav.

Užsakovas : UAB "Rimgauda"

Y-6073600,00	Y-6631040,00	Y-63450,00	Y-26500,00
7634-0113			
Parcijigos	V. Pavardė	Paršas	Data
Dir.pavardutojas	D. Rimkus	2019.05	Topografinė nuotrauka
			Mastelis
			Lapas/lapų sk.
			Užsakymas
			19/05-1934

Kvalifikacijos pažymėjimo Nr. IGKV-635 škd. 2012.01.04

ATESTATO NR. A1220

PR. VADOVAS D. VYŠNIAUSKIENE

ARCHITEKTŲ DIREKTIVĖS

PLANAVIMO INICIATORIUS: UAB "RIMGAUDA"

APIE 48 3 HA TERITORIJOS BUVAJAMIE GULBINŲ KAMPE DETALIOJO PLANO SKLYPUOSE NR. 312 (ŽVIRNBŪDO G. 5) IR NR. 315 (ŽVELGAITIO G. 3) SPRENDINIŲ KOREGAVIMAS

PRAGRINDINIS BRĖŽINYS SKLYPO STATYBOS REGLAMENTŲ NUSTATYMAS

DP 6/19

LAPAS LAPŲ

1 2