

**P. VILEIŠIO GATVĖS IR ŠILO G. NUOVAŽOS,  
VILNIUJE, REKONSTRAVIMO PROJEKTAS**

Statinio projekto Nr.

**VP19.155**

Statytojas (užsakovas)

**VILNIAUS MIESTO SAVIVALDYBĖ**Konstitucijos pr. 3, Lt-09601, Vilnius, tel. (8-5) 211 2000.  
Kodas Juridinių asmenų registre 111109233

Projektuotojas

**SAVIVALDYBĖS ĮMONĖ „VILNIAUS PLANAS“**Konstitucijos pr. 3, Lt-09601, Vilnius, tel. (8-5) 211 2446.  
Kodas Juridinių asmenų registre 123615345

Statinio (statinių) pavadinimas

**GATVĖ**

Statinio (statinių) adresas (statybos vieta)

**P.VILEIŠIO G., ŠILO G. NUOVAŽA**

Statybos rūšis

**REKONSTRAVIMAS**

Statinio kategorija

**YPATINGASIS STATINYS**

Statinio naudojimo paskirtis

**SUSISIEKIMO KOMUNIKACIJOS (8.2)**

Statinio projekto etapas

**PROJEKTINIAI PASIŪLYMAI**

Statinio projekto dalis

**BENDROJI, SUSISIEKIMO**

Bylos (segtuvo) žymuo

**VP19.155-00-PP-BD,S**

Bylos (segtuvo) laidos žymuo

**01**

Bylos (segtuvo) išleidimo data

**2020-03***Pasirašančių asmenų pareigos:**Vardai, pavardės, kiti būtini duomenys:**Parašai:*

Direktorius

MARIUS VAIVADA

Projektavimo skyriaus vadovė

MILDA ŽEKONYTĖ

Projekto vadovas

ŽIDRONĖ STANKEVIČIENĖ

Kvalifikaciją patvirtinančio dokumento Nr. 38504

Tel. Nr. +370 699 15488

Projekto dalies vadovė

ŽIDRONĖ STANKEVIČIENĖ

Kvalifikaciją patvirtinančio dokumento Nr. 31728

**BYLOS DOKUMENTŲ ŽINIARAŠTIS**

Dokumento žymuo	Lapų sk.	Laida	Dokumento pavadinimas
VP19-155-00-PP-BD;S-PDŽ	1	0	PROJEKTO DOKUMENTŲ SUDĖTIES ŽINIARAŠTIS
VP19-155-00-PP-BD;S-AR	5	0	AIŠKINAMASIS RAŠTAS
	1	0	SITUACIJOS SCHEMA
	1	0	PROJEKTINIŲ PASIŪLYMŲ RENGIMO UŽDUOTIS
	1	0	MŪTD RAŠTAS DĖL PRITARIMO PP
	1	0	PRISIJUNGIMO PRIE SUSISIEKIMO KOMUNIKACIJŲ SAĖLYGOS
VP19-155-00-PP-BD;S-D,S	1	0	DANGŲ PLANAS M 1:500, SKERSINIS PJŪVIS M 1:100

Dokumento žymuo	Lapas	Lapų	Laida
VP19-155-00-PP-BD;S-BDŽ	1	1	0

## STATINIO PROJEKTO DOKUMENTŲ SUDĖTIES ŽINIARAŠTIS

Eil. Nr.	Bylos (segtuvo) žymuo	Laida	Pavadinimas	Pastabos
1.	VP19-155-00-PP-BD;S	0	Bendroji ir susisiekimio dalis	

Šis projektas atitinka galiojančias normas, taisykles ir statybos techninius reglamentus ir, išpildžius visas jame numatomas priemones, užtikrina saugų statinio eksploatavimą.  
Projekto sprendiniai nepažeidžia trečiųjų šalių interesų.

PV  
38504

Ž. Stankevičienė

Dokumento žymuo	Lapas	Lapų	Laida
VP19-155-00-PP-BD;S-PDŽ	1	1	0

## PROJEKTO BENDROSIOS IR SUSISIEKIMO DALIES AIŠKINAMASIS RAŠTAS

### 1. BENDRIEJI DUOMENYS

**Statybos vieta:** P.Vileišio g. ir Šilo g. nuovaža, Antakalnio seniūnija, Vilniaus miestas

**Statybos rūšis:** rekonstravimas.

**Statinio paskirtis:** susisiekimo komunikacijos.

**Statinio kategorija:** ypatingasis.

**Gatvės kategorija:** P.Vileišio g.– D, Šilo g. nuovaža- C

**Privalomieji projekto rengimo dokumentai:**

Statinio projektinių pasiūlymų rengimo užduotis 2020-01-06  
Prisijungimo prie susisiekimo komunikacijų sąlygos 2019-12-20 Nr. 19/1598


**Statinio ir statybos sklypo statybinių tyrinėjimų dokumentai:**

Inžinerinis topografinis planas: 2019 10 24 TOPD 13:19:10389  
2020 03 24 TOPD 13:20:2829  
Inžineriniai geologiniai tyrimai: bus atliekami TP rengimo metu

**Pagrindinių normatyvinių dokumentų, kuriais vadovaujantis parengtas projektas, sąrašas:**

1. STR 1.04.04:2017 „Statinio projektavimas, projekto ekspertizė“ AM 2016-12-02 įsakymas Nr. D1-848.
2. STR 1.01.08:2002 „Statinio statybos rūšys“ AM 2002-12-05 įsakymas Nr. 622.
3. STR 1.01.03:2017 „Statinių klasifikavimas“ AM 2016-10-27 įsakymas Nr. D1-713.
4. STR 1.06.01:2016 „Statybos darbai. Statinio statybos priežiūra“ AM 2016-11-07 įsakymas Nr. D1-738.
5. STR 2.06.04:2014 „Gatvės ir vietinės reikšmės keliai. Bendrieji reikalavimai“ AM 2014-06-17 įsakymas Nr. D1-533.
6. STR 2.03.01.2019 „Statinių prieinamumas“. Lietuvos Respublikos aplinkos ministerija, Vilnius 2019.
7. „Vilniaus miesto gatvių asfalto mišinių techniniai reikalavimai ir sluoksnių įrengimo rekomendacijos“. Vilniaus miesto savivaldybės administracijos Miesto ūkio ir transporto departamentas, Vilnius 2016.
8. KPT SDK 19 Automobilių kelių standartizuotų dangų konstrukcijų projektavimo taisyklės. Lietuvos automobilių kelių direkcijos prie susisiekimo ministerijos, Vilnius 2019.
9. Automobilių kelių mineralinių medžiagų mišinių, naudojamų sluoksniams be rišiklių, techninių reikalavimų aprašas TRA SBR 19.
10. Automobilių kelių užpildų techninių reikalavimų aprašas TRA UŽPILDAI 19.
11. Automobilių kelių dangos konstrukcijos sluoksnių be rišiklių įrengimo taisyklės JT SBR 19.
12. Automobilių kelių dangos konstrukcijos asfalto sluoksnių įrengimo taisyklės JT ASFALTAS 08.

0	2020-03	Projekto viešinimui
LAIDA	IŠLEIDIMO DATA	LAIDOS STATUSAS, KEITIMO PRIEŽASTIS (JEI TAIKOMA)

KVAL. PATV. DOK. NR.				Statinio projekto pavadinimas <b>P. VILEIŠIO GATVĖS IR ŠILO G. NUOVAŽOS,                  VILNIUJE, REKONSTRAVIMO PROJEKTAS</b>		
38504	PV	Židronė Stankevičienė		Statinio numeris ir pavadinimas, dokumento pavadinimas		Laida
31728	PDV	Židronė Stankevičienė		PROJEKTO BENDROSIOS IR SUSISIEKIMO DALIES AIŠKINAMASIS RAŠTAS		0
LT	Statytojas ir (arba) užsakovas  Vilniaus miesto savivaldybė			Dokumento žymuo  VP19-155-00-PP-BD;S-AR		Lapas  1
						Lapų  5

13. Automobilių kelių asfalto mišinių techninių reikalavimų aprašas TRA ASFALTAS 08.
14. Automobilių kelių bitumų ir polimerais modifikuotų bitumų techninių reikalavimų aprašas TRA BITUMAS 08/14.
15. Automobilių kelių bituminių emulsijų techninių reikalavimų aprašas TRA BE 08/15.
16. Automobilių kelių trinkelėlių, plokščių ir kitų medžiagų techninių reikalavimų aprašas TRA TRINKELĖS 14. Lietuvos Automobilių kelių direkcijos prie Susisiekimo ministerijos direktoriaus įsakymas 2014 vasario 21 Nr.V-70.
17. Automobilių kelių dangos konstrukcijos iš trinkelėlių ir plokščių įrengimo taisyklės JT TRINKELĖS 14. Lietuvos Automobilių kelių direkcijos prie Susisiekimo ministerijos direktoriaus įsakymas 2014 vasario 21 Nr.V-71.
18. Automobilių kelių dangos konstrukcijos iš trinkelėlių ir plokščių įrengimo metodiniai nurodymai MN TRINKELĖS14. Lietuvos Automobilių kelių direkcijos prie Susisiekimo ministerijos direktoriaus įsakymas 2014 vasario 21 Nr.V-72.
19. Kelių horizontaliojo ženklavimo taisyklės 2012 01 31 Nr.3-82
20. Kelio ženklų įrengimo ir vertikaliojo ženklavimo taisyklės. LR susisiekimo ministro įsakymas Nr. 3-83 2012 01 31.
21. Kelio ženklų atramų parinkimo, projektavimo ir įrengimo taisyklės PJT KŽA 08. Lietuvos Automobilių kelių direkcijos prie Susisiekimo ministerijos generalinio direktoriaus įsakymas 2008 rugsėjo 29 Nr.V-298.
22. Pėsčiųjų ir dviračių takų projektavimo rekomendacijos R PDTP 12, Lietuvos Automobilių kelių direkcija.
23. Pėsčiųjų perėjimo per kelius ir gatves organizavimo taisyklėmis PPOT 16, Lietuvos Automobilių kelių direkcija.
24. Kelių eismo taisyklės.
25. Vilniaus miesto savivaldybės administracijos direktoriaus įsakymu „Dėl techninių eismo reguliavimo priemonių įrengimo ir jų priežiūros Vilniaus mieste tvarkos aprašo tvirtinimo“, 2009m. spalio 15d. Nr.30-1783.

Dokumento žymuo	Lapas	Lapų	Laida
VP19-155-00-PP-BD;S-AR	2	5	0

## 2. SPRENDINIAI

Projektiniai pasiūlymai parengti pagal Statytojo pateiktas prisijungimo prie susisiekimo komunikacijų sąlygas, bei projektinių pasiūlymų užduotį.

Pagal Vilniaus miesto savivaldybės teritorijos bendrąjį planą P. Vileišio g. yra D kategorijos gatvė. Šilo g. nuovažai taikomi C kategorijos gatvės reikalavimai, kaip ir Šilo gatvei.

Šiuo metu P. Vileišio gatvės plotis yra 8,9-7,0 m. Šilo gatvės nuovažos - 7,0m.

P. Vileišio gatvė siaurinama iki 8,25 m (3 eismo juostos) ir 5,5 m (2 eismo juostos).

Šilo gatvės nuovaža siaurinama iki 6,0 m (2 eismo juostos) ir 3,0 m (1 eismo juosta).

Prie abiejų gatvių projektuojami 2,25 m pločio pėsčiųjų takai.

Igyvendinant „Vilniaus miesto dviračių trasų specialiojo plano“ sprendinius reikalinga jungtis P. Vileišio gatvėje tarp parengto projekto „Neries krantinių rekonstravimo, dviračių ir pėsčiųjų takų, Vilniuje, statybos projektas VP-16.40/II-IVE“ ir jau pastatyto dviračių tako. Taip pat reikalingas šio tako sujungimas su Antakalnio gatve, nuo būsimo dviračių saugojimo paviljono. Dviračių takų pločiai parinkti 3,5 m P. Vileišio gatvėje ir 2,25 m Šilo gatvės nuovažoje pagal toliau pateiktą medžiagą.

Remiantis Darnaus judumo plano prognozėmis 2030 m, Antakalnio – Centro kryptimi srautai per piko valandą sieks 420 dviratininkų.



Dokumento žymuo	Lapas	Lapų	Laida
VP19-155-00-PP-BD;S-AR	3	5	0

Pagal Vilniaus miesto Bendrojo plano sprendinius P. Vileišio gatvėje iki Šilo tilto planuojamas magistralinis dviračių takas (E1), o Šilo g. nuo Antakalnio g. iki P. Vileišio g. - tarprajoninis (E2).



#### SUTARTINIAI ŽENKLAI

- Esamas / planuojamas dviračių takas:**
- Pagrindinės - magistralinės (E1)
  - Pagrindinės - tarprajoninės (E2)
  - Pagrindinės rekreacinės (E2)
  - Vietinės (F)
  - - - Lynų keltuvas
  - - - Vilniaus m. savivaldybės ribos
  - - - Vilniaus m. rajono riba

Dokumento žymuo	Lapas	Lapų	Laida
VP19-155-00-PP-BD;S-AR	4	5	0

1 lentelė. Pagrindiniai techniniai rodikliai:


Pavadinimas	Pastabos	Mato vnt.	Kiekis
<b>Šilo g. nuovaža (rekonstravimas)</b>		C	
Gatvės ilgis		km	0,120
Gatvės plotis		m	6,0-3,0
<b>P.Vileišio g. (rekonstravimas)</b>		D	
Gatvės ilgis		km	0,210
Gatvės plotis		m	8,25-5,5
<b>Dviračių takas (Šilo g. nuovaža)</b>			
Tako ilgis		km	0,167
Tako plotis		m	2,5
<b>Dviračių takas (P.Vileišio g.)</b>			
Tako ilgis		km	0,368
Tako plotis		m	3,5

Šaligatvis nuo dviračių tako atskiriamas nusklembtu vejos borteliu, pakeltu 4 cm (DV-8x20). Nuo gatvės važiuojamosios dalies projektuojamas 1m pločio šoninė skiriamoji juosta P. Vileišio gatvėje ir 1.5 m pločio – Šilo gatvės nuovažoje. Pėsčiųjų šaligatviui ir šoninei skiriamajai juostai naudojama betoninių plytelių (37,5x37,5x8cm) danga. Vejos bortai GB 100x20x8 montuojami lygiai su danga, gatvės bortai GB 100x22x15 montuojami 15 cm iškelti virš važiuojamosios dalies.

Dangos konstrukcija parenkama ir rengiama pagal KPT SDK 19 "Automobilių kelių standartizuotų dangų konstrukcijų projektavimo taisyklės", Statybos taisyklės „Vilniaus miesto gatvių asfalto mišinių techniniai reikalavimai ir sluoksnių įrengimo rekomendacijos“. Vilniaus miesto savivaldybės administracijos Miesto ūkio ir transporto departamentas, Vilnius 2016.

Šio projekto apimtyje nebus kertamų želdinių. Projektas techninio projekto rengimo metu bus papildytas aplinkos tvarkymo dalimi, kurioje bus numatyti nauji želdiniai.

Dokumento žymuo	Lapas	Lapų	Laida
VP19-155-00-PP-BD;S-AR	5	5	0

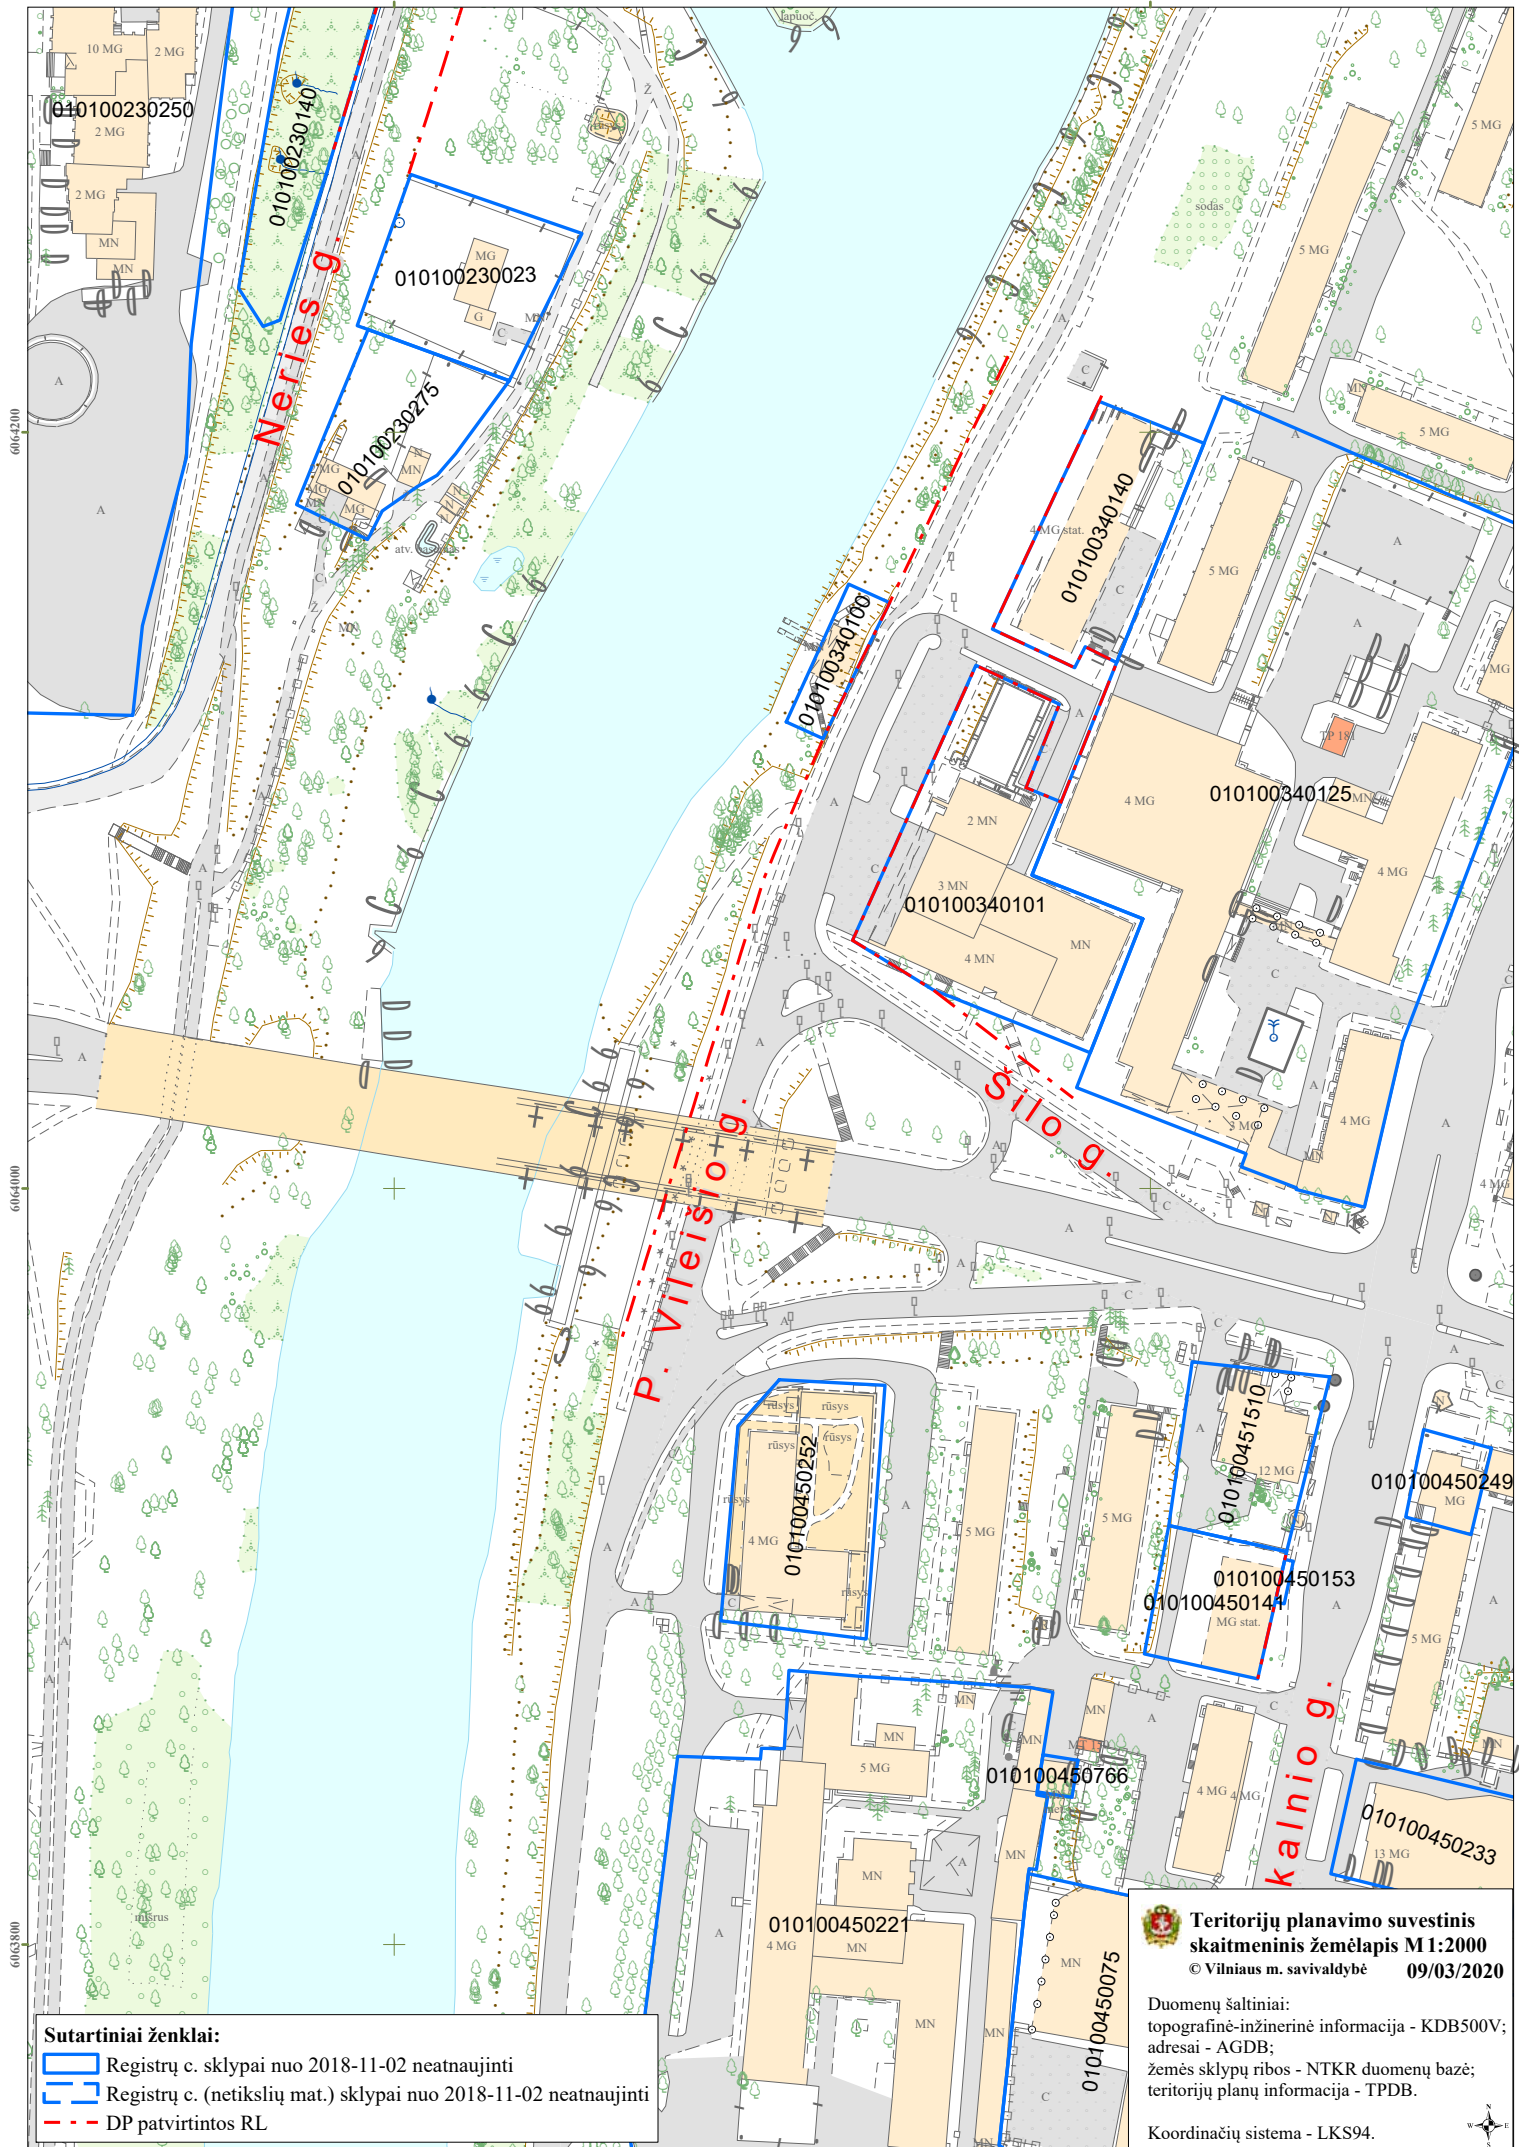

TVIRTINU

Vilniaus miesto savivaldybės administracijos  
Infrastruktūros skyrius  
Virginijus Pauža

2020 m. sausio mėn. 6 d.

## PROJEKTINIŲ PASIŪLYMŲ RENGIMO UŽDUOTIS

1. **Statytojas:** *Vilniaus miesto savivaldybė*  
**Objekto pavadinimas:** *P. Vileišio gatvės ir Šilo g. nuvažos, Vilniuje, rekonstravimo projekto projektiniai pasiūlymai*
2. **Statybos rūšis:** *Rekonstravimas*
3. **Objekto kategorija:** *Neypatingasis*
4. **Objekto rūšis:** *Susisiekimo komunikacijos (8.2)*
5. **Projektinių pasiūlymų paskirtis:** *Informuoti visuomenę apie statinio projektavimą pagal statybos techninio reglamento STR 1.04.04:2017 „Statinio projektavimas, projekto ekspertizė“ ir Vilniaus m savivaldybės administracijos direktorės 2015m. rugsėjo 18d. įsakymą Nr.40-331 „Dėl pranešimų apie projektus paskelbimo terminų ir būdų“.*
6. **Projektinių pasiūlymų apimtis:**
  - 8.1. *Suplanuoti susisiekimo infrastruktūrą pagal Prisijungimo prie susisiekimo komunikacijų sąlygų Nr. 19/1598 reikalavimus.*
  - 8.2. *Projektinių pasiūlymų apimtis turi atitikti STR 1.04.04:2017 „Statinio projektavimas, projekto ekspertizė“ reikalavimus.*
7. **Projektinių pasiūlymų sudėtis:**
  - 9.1. *Aiškinamasis raštas;*
  - 9.2. *Dangų planas;*
  - 9.3. *Skersiniai pjūviai.*
8. **Projektinius pasiūlymus derinti su:** *Infrastruktūros skyriumi.*
9. **Projekto dokumentų komplektų skaičius:**
  - 11.1. *Projekto bylų skaičius – 1 egz.*
  - 11.2. *Kompiuterinė laikmena – 1 egz. kiekvienos rinkmenos (failo) minimalus raiškos reikalavimas 200 dpi. Maksimalus dydis – 30MB, galimi formatai – pdf, jpg.*
  - 11.3. *Kompiuterinėje laikmenoje įrašyti projektiniai pasiūlymai turi būti pasirašyti juos parengusių asmenų elektroniniais parašais.*

Vilniaus miesto savivaldybės administracijos  
Infrastruktūros skyriaus  
Projektavimo poskyrio vyr. specialistė  
Danguolė Emilija Baleišytė  
2020 01 06

Vilniaus miesto savivaldybės  
Infrastruktūros skyriaus vyresn.  
Arunas Visockas  
2020 01 17  
Kvalifikacijos atestato Nr. 3290



**VILNIAUS MIESTO SAVIVALDYBĖS ADMINISTRACIJOS  
INFRASTRUKTŪROS SKYRIUS**

SĮ „Vilniaus planas“  
zidrone.stankeviciene@vplanas.lt

2020-01-  
Į

A51- /20(3.3.2.26E-INF)

**DĖL PROJEKTO „P. VILEIŠIO GATVĖS IR ŠILO G. NUOVAŽOS, VILNIUJE  
REKONSTRAVIMO PROJEKTAS“ PROJEKTINIŲ PASIŪLYMŲ**

Vilniaus miesto savivaldybės administracijos Infrastruktūros darbų priežiūros ir inžinerinių statinių projektų ir projektinių pasiūlymų vertinimo darbo grupė peržiūrėjo P.Vileišio gatvės ir Šilo g. nuovažos, Vilniuje rekonstravimo projekto projektinius pasiūlymus ir pasiūlymų sprendiniams pritaria.

Vyresnysis patarėjas, pavaduojantis skyriaus vedėją

Arūnas Visockas

Danguolė Emilija Baleišytė, tel. (8 5) 211 2741, el. p. danguole.baleisyte@vilnius.lt



Biudžetinė įstaiga  
Kodas 188710061  
Duomenys kaupiami ir saugomi  
Juridinių asmenų registre

Konstitucijos pr. 3  
LT-09601 Vilnius  
Tel. (8 5) 211 2616  
Faks. (8 5) 211 2222

El. p. savivaldybe@vilnius.lt  
www.vilnius.lt

Išduodamos pagal pateiktą statytojo (užsakovo) prašymą 2019-12-13 Nr. A348-1756/19

**PRISIJUNGIMO PRIE SUSISIEKIMO KOMUNIKACIJŲ SĄLYGOS**

2019-12-20

Nr. 19/1598

**Projekto pavadinimas** P. Vileišio gatvės ir Šilo g. nuovažos, Vilniuje, rekonstravimo projektas

**Statytojas (užsakovas)** Vilniaus miesto savivaldybė

**Susisiekimo komunikacijų sąlygos**

Suprojektuoti:

1) P. Vileišio gatvės atkarpoje raudono asfalto dviračių taką su šaligatviu ir apšvietimu nuo techninio projekto ribos "Neries krantinių rekonstrukcija" (Statytojas - Vilniaus miesto savivaldybė, Statybos leidimo Nr. LSNS-01-180720-00895), sujungiant su esamu dviračiu taku P. Vileišio gatvėje.

2) Šilo g. atkarpoje nuo Antakalnio g. bei Šilo g. nuovažoje į P. Vileišio g. raudono asfalto dviračių taką su šaligatviu ir apšvietimu.

Spręsti lietaus vandens surinkimą ir nuvedimą nuo naujai įrengiamų dangų.

Eismo reguliavimo ir eismo saugumo priemonės pagal poreikį projektuoti (iškiliausias pėsčiųjų perėjas, pėsčiųjų perėjas, kryptinį apšvietimą, saugumo saleles) vadovaujantis Vilniaus miesto savivaldybės administracijos direktoriaus 2009-10-15 patvirtintu įsakymu Nr. 30-1783 „Techninių eismo reguliavimo priemonių įrengimo ir jų priežiūros Vilniaus mieste aprašas“, Vilniaus miesto savivaldybės administracijos direktoriaus 2018-12-17 patvirtintu įsakymu Nr. 30-3844/18(2.1.1E-TD2) „Dėl susisiekimo pėsčiomis projektų Vilniaus miesto savivaldybėje rengimo ir įgyvendinimo rekomendacijų tvirtinimo“ ir Vilniaus miesto savivaldybės 2016-06-15 tarybos sprendimu Nr. 1-518 „Dėl susisiekimo dviračiais projektų Vilniaus miesto savivaldybėje rengimo ir įgyvendinimo rekomendacijų tvirtinimo“.

Vyriausiasis patarėjas

Julius Morkūnas

specialistė Asta Jurskienė, tel. 211 2717

Sąlygas gavau

(parašas)



(vardas ir pavardė)

2019 -

IRENGTAS DVIRAČIŲ TAKAS  
PAGAL "DVIRAČIŲ TAKŲ STATYBOS  
P.VILEIŠIO GATVĖS DALYJE NUO ŠILO TILTO  
IKI M.DAUKŠOS VID. M-KLOS STATYBOS PROJEKTĄ"  
VP11.77



SITUACIJOS SCHEMA

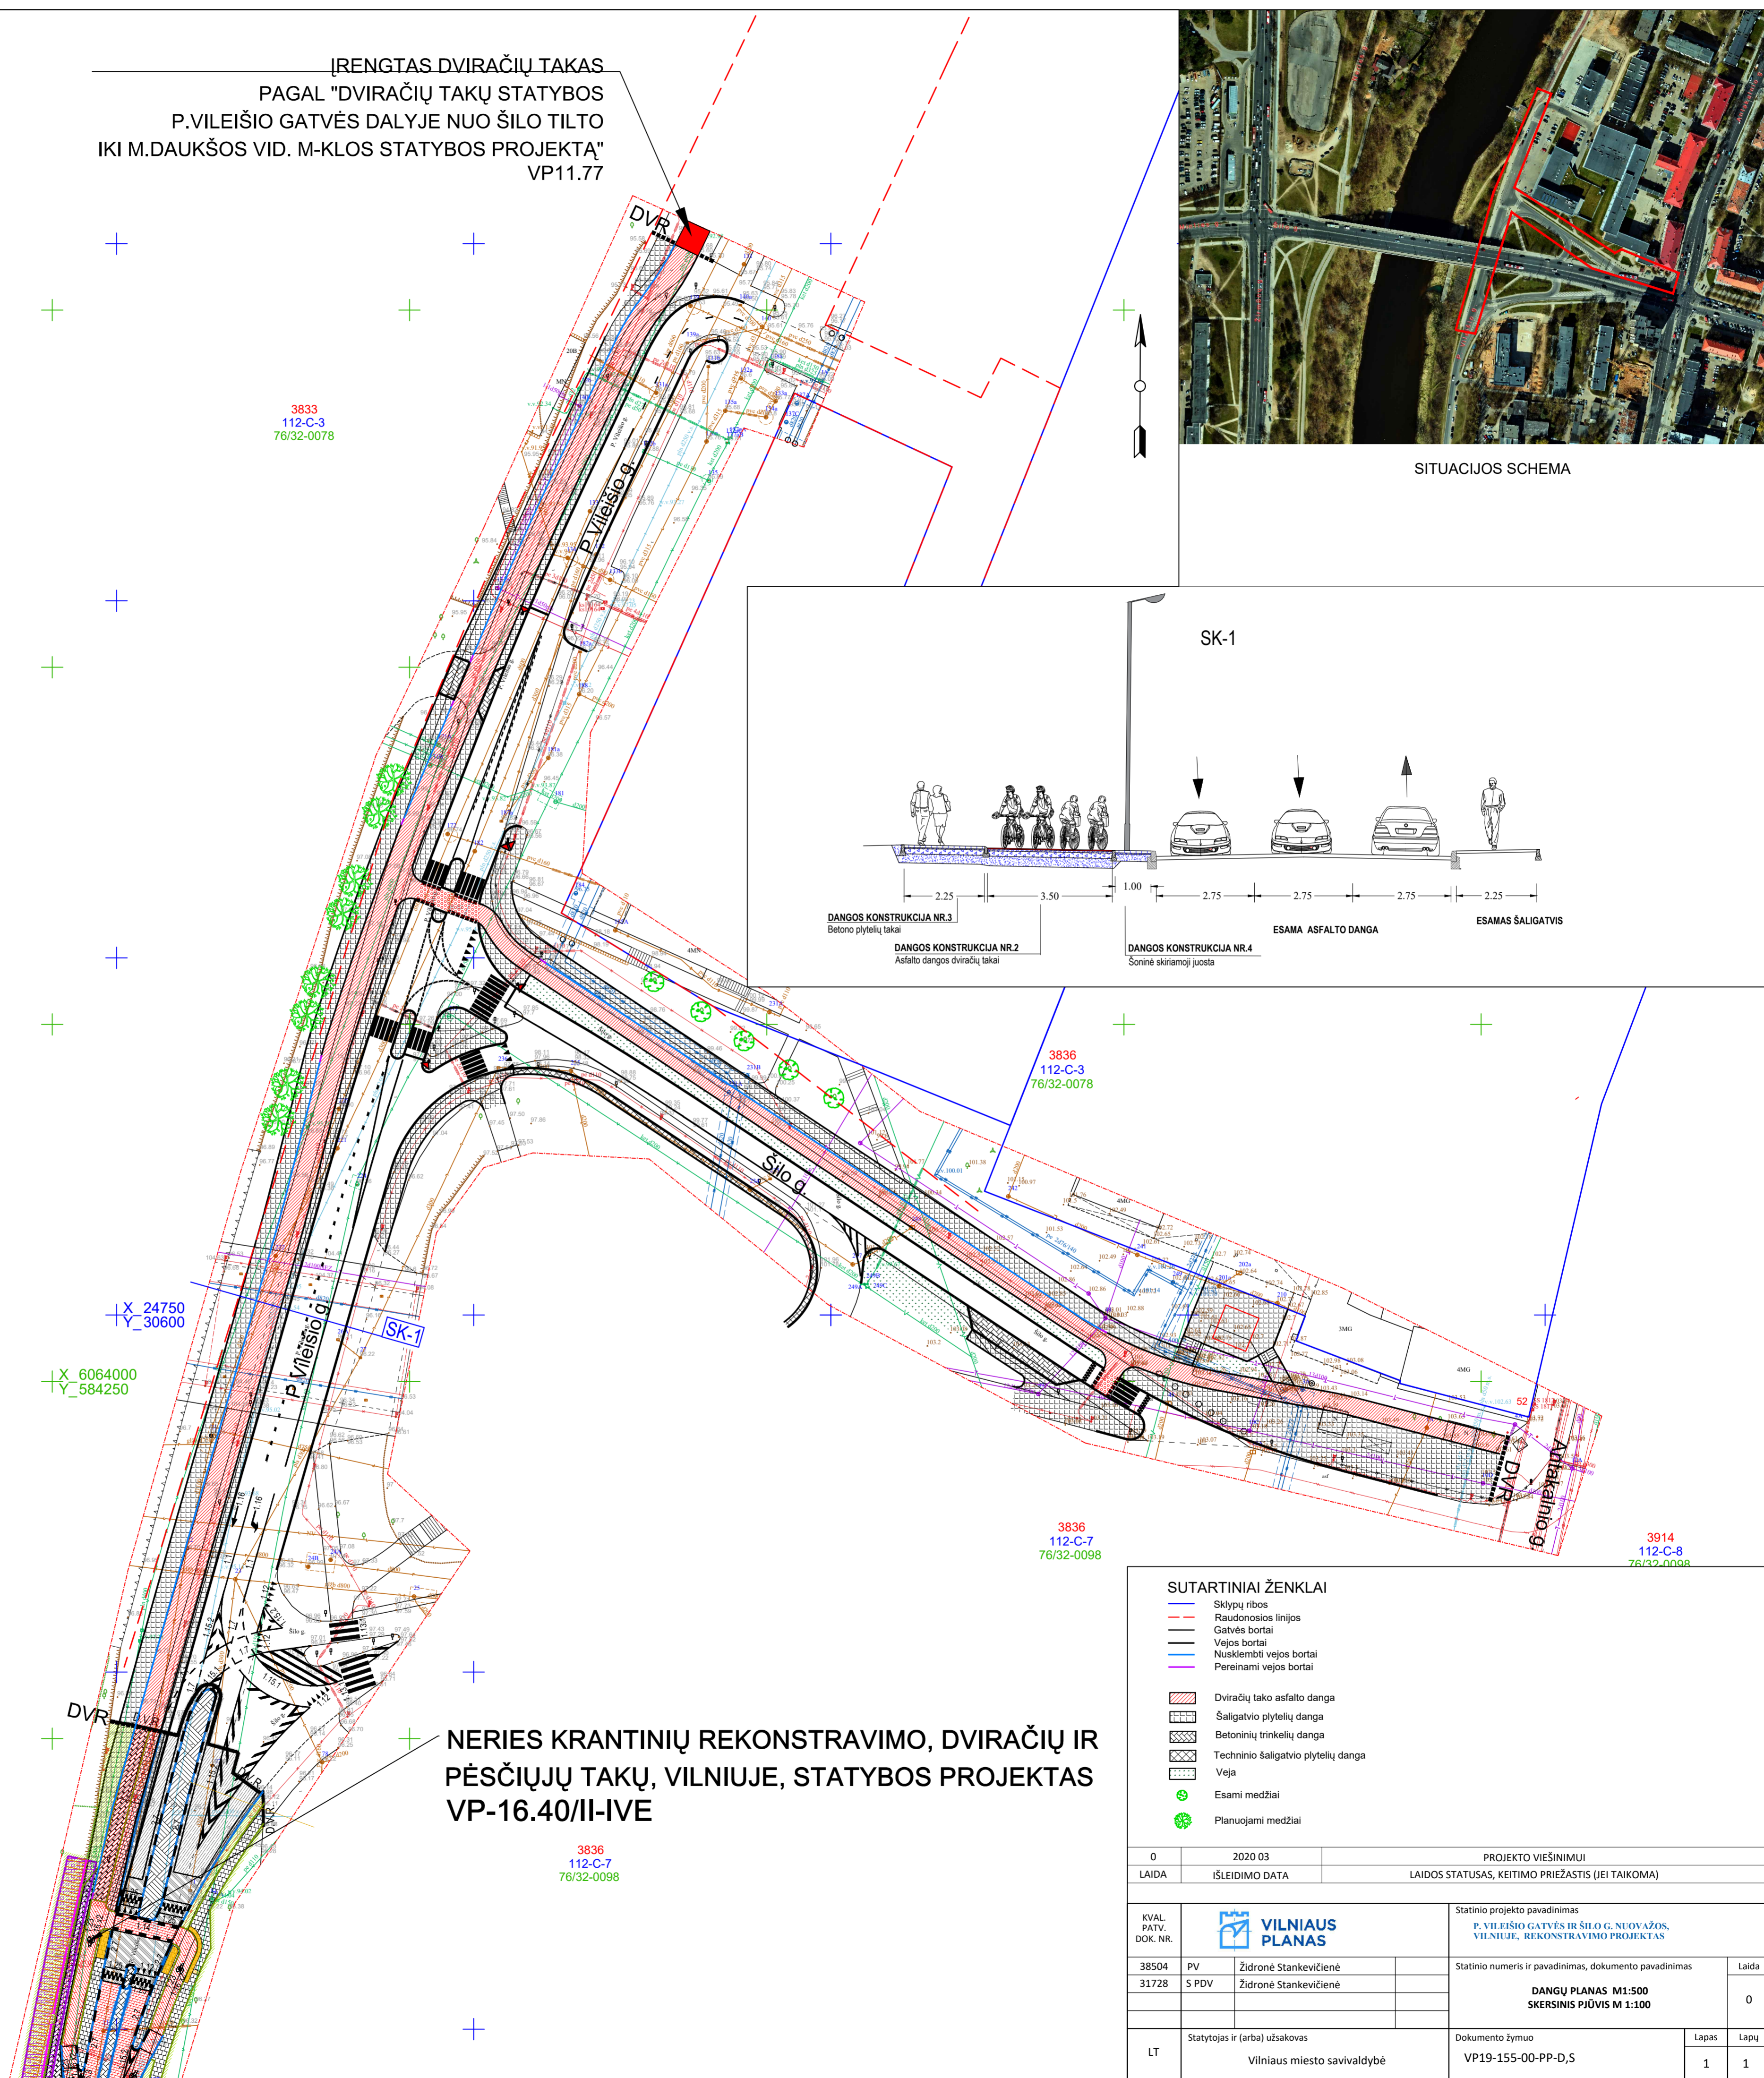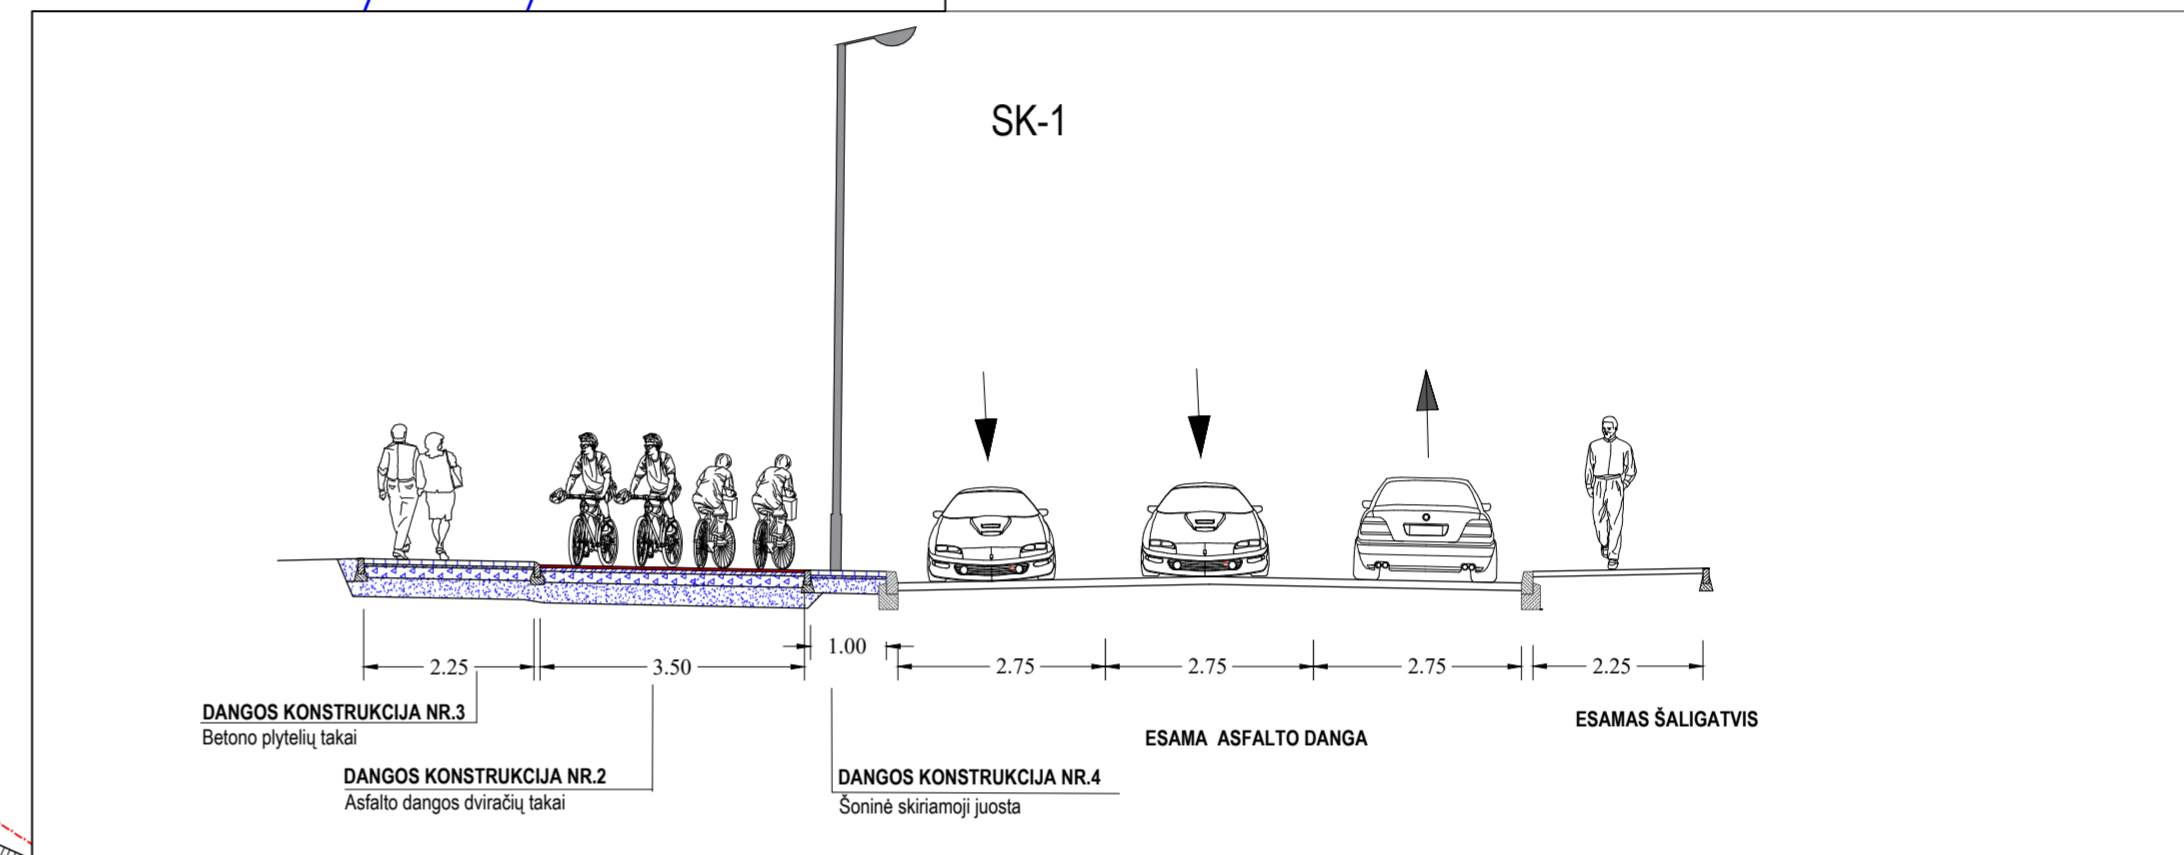

SUTARTINIAI ŽENKLAI

- Sklypų ribos
- Raudonosios linijos
- Gatvės bortai
- Vejos bortai
- Nusklemti vejos bortai
- Pereinami vejos bortai
- Dviračių tako asfalto danga
- Šaligatvio plytelių danga
- Betoninių trinkelų danga
- Techninio šaligatvio plytelių danga
- Veja
- Esami medžiai
- Planuojami medžiai

0	2020 03	PROJEKTO VIEŠINIMUI	
LAIDA	IŠLEIDIMO DATA	LAIDOS STATUSAS, KEITIMO PRIEŽASTIS (JEI TAIKOMA)	
KVAL. PATV. DOK. NR.		Statinio projekto pavadinimas P. VILEIŠIO GATVĖS IR ŠILO G. NUOVAŽOS, VILNIUJE, REKONSTRAVIMO PROJEKTAS	
38504	PV	Židronė Stankevičiienė	Statinio numeris ir pavadinimas, dokumento pavadinimas
31728	S PDV	Židronė Stankevičiienė	DANGŲ PLANAS M1:500 SKERSINIS PJŪVIS M 1:100
LT	Statytojas ir (arba) užsakovas	Vilniaus miesto savivaldybė	Dokumento žymuo VP19-155-00-PP-D,S
			Lapas 1
			Lapų 1

**DETALŪS METADUOMENYS**

<b>Dokumento sudarytojas (-ai)</b>	Vilniaus miesto savivaldybė 188710061, Konstitucijos pr. 3, LT-09601, Vilnius
<b>Dokumento pavadinimas (antraštė)</b>	DĖL PRITARIMO PROJEKTINIAMS PASIŪLYMAMS
<b>Dokumento registracijos data ir numeris</b>	2020-05-26 Nr. A51-69636/20(3.3.2.26E-VMA)
<b>Dokumento gavimo data ir dokumento gavimo registracijos numeris</b>	–
<b>Dokumento specifikacijos identifikavimo žymuo</b>	ADOC-V1.0
<b>Parašo paskirtis</b>	Pasirašymas
<b>Parašą sukūrusio asmens vardas, pavardė ir pareigos</b>	Mindaugas Pakalnis, Vyriausiojo miesto architekto skyriaus vedėjas, Vyriausiojo miesto architekto skyrius
<b>Sertifikatas išduotas</b>	MINDAUGAS PAKALNIS, Vilniaus miesto savivaldybės administracija LT
<b>Parašo sukūrimo data ir laikas</b>	2020-05-26 13:32:40 (GMT+03:00)
<b>Parašo formatas</b>	XAdES-T
<b>Laiko žymoje nurodytas laikas</b>	2020-05-26 13:32:54 (GMT+03:00)
<b>Informacija apie sertifikavimo paslaugų teikėją</b>	ADIC CA-A, Asmens dokumentu israsymo centras prie LR VRM LT
<b>Sertifikato galiojimo laikas</b>	2018-11-19 11:01:47 – 2021-11-18 11:01:47
<b>Informacija apie būdus, naudotus metaduomenų vientisumui užtikrinti</b>	"Registravimas" paskirties metaduomenų vientisumas užtikrintas naudojant "RCSC IssuingCA, VI Registru centras - i.k. 124110246 LT" išduotą sertifikatą "Dokumentų valdymo sistema Avilys, Vilniaus miesto savivaldybės administracija, į.k.188710061 LT", sertifikatas galioja nuo 2018-12-27 14:17:37 iki 2021-12-26 14:17:37
<b>Pagrindinio dokumento priedų skaičius</b>	–
<b>Pagrindinio dokumento priedamų dokumentų skaičius</b>	–
<b>Priedamo dokumento sudarytojas (-ai)</b>	–
<b>Priedamo dokumento pavadinimas (antraštė)</b>	–
<b>Priedamo dokumento registracijos data ir numeris</b>	–
<b>Programinės įrangos, kuria naudojantis sudarytas elektroninis dokumentas, pavadinimas</b>	Dokumentų valdymo sistema „Avilys“, versija 3.5.28
<b>Informacija apie elektroninio dokumento ir elektroninio (-ių) parašo (-ų) tikrinimą (tikrinimo data)</b>	Atitinka specifikacijos keliamus reikalavimus. META-INF/signatures/signatures1.xml#SignatureElem_0: Certificate path validation failed for certificate (subject: Dokumentų valdymo sistema Avilys, valid from: 2018-12-27 14:17:37). Could not perform complete certificate validation because there is no specified service (OCSP or CRL) to get information about certificate revocation.
<b>Paieškos nuoroda</b>	–
<b>Papildomi metaduomenys</b>	Nuorašą suformavo 2020-05-26 13:40:30 Dokumentų valdymo sistema „Avilys“