


Objektas

Teritorijos Nr.	Sklypo Nr.	Sklypo plotas, m²	PRIVALOMIEJI TERITORIJOS NAUDOJIMO REGLAMENTAI															
			Teritorijos naudojimo tipas	Žemės naudojimo paskirtis	Žemės naudojimo būdas (-ai)	Leistinas pastatų aukštis Nuo žemės paviršiaus, m	Altitudė, m	Antžeminio užstatymo tankis, %	Užstatymo intensyvumas	Užstatymo tipas	Galimi žemės sklypų dydžiai Mažiausi, m²	Didžiausi, m²	Priklausomųjų želdynų ir želdinių teritorijų dalys, %	Servitutai	Pastatų aukštų skaičius	Statinių paskirtys	Automobilių statymo reglamentai	Kiti reglamentai
1.	1.	1464	GG gyvenamoji teritorija	Kita (KT)	Daugiaabučių gyvenamųjų pastatų ir bendrabučių teritorijos, (G2)	≤ 17,5, A dalyje ≤ 0, B dalyje	≤ 127,3, A dalyje ≤ 0, B dalyje	≤ 60	≤ 1,6	laisvo planavimo (lp)	-	-	≥ 40, numatant kompensacines priemones	- kv.m.	≤ 5 (A dalyje) ≤ 0 (B dalyje)	7,3 gyvenamosios paskirties daugiabučiai pastatai 7,3 gyvenamosios paskirties (vairių socialinių grupių asmenims) pastatai	antžeminis, požeminis	*Pastaba - Teritorija tvarkoma vadovaujantis Specialiųjų žemės ir miško naudojimo sąlygų (LR Vyriausybės nutarimas Nr. 343, 1992-05-12, ir naujos redakcijos) skyrių reikalavimais pagal sklypui registruotas specialiasias naudojimo sąlygas. Požeminio užstatymo riba sutampa su sklypo riba.

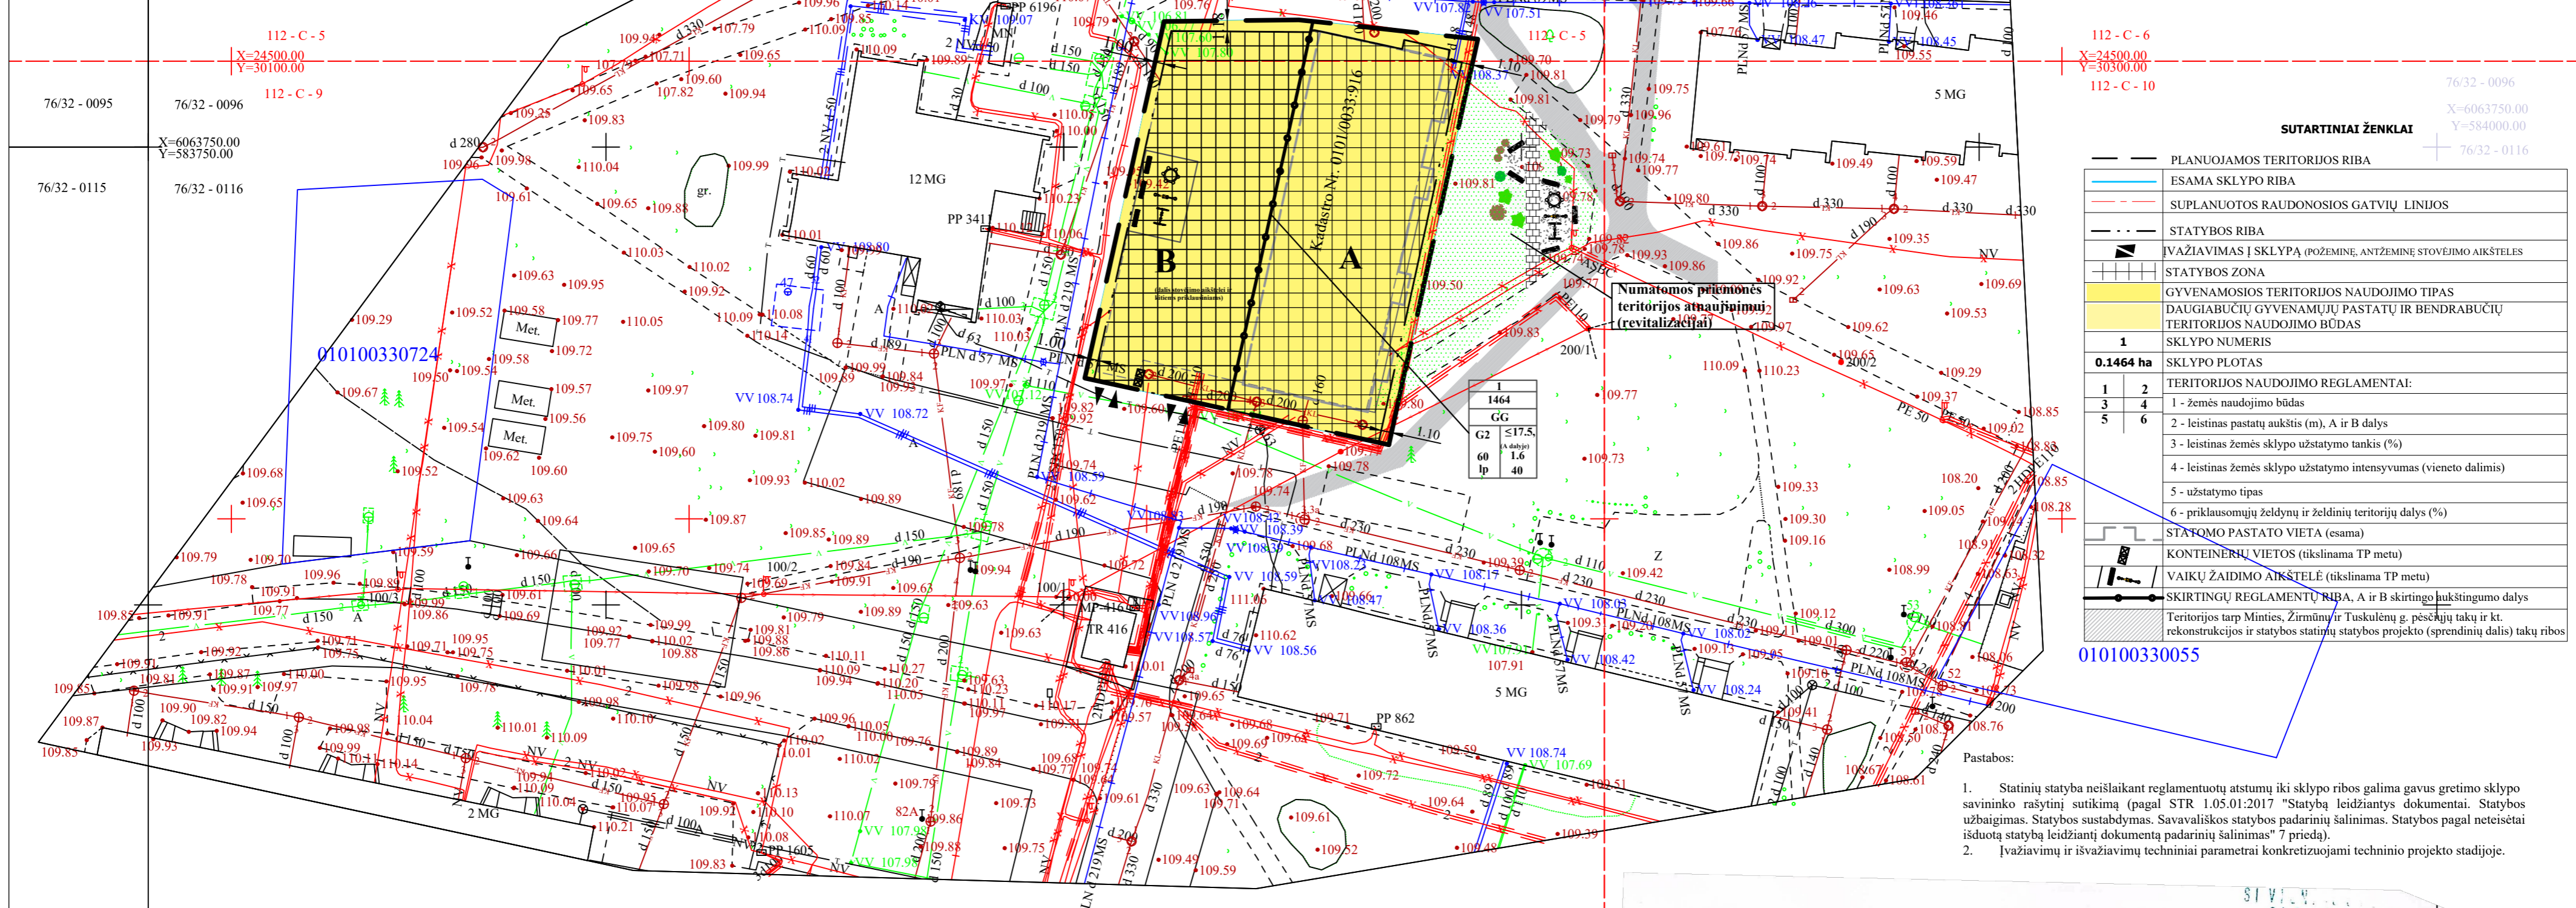

SUTARTINIAI ŽENKLAI

- PLANUOJAMOS TERITORIJOS RIBA
- ESAMA SKLYPO RIBA
- SUPLANUOTOS RAUDONOSIOS GATVIŲ LINIJOS
- STATYBOS RIBA
- IŠVAŽIAVIMAS Į SKLYPĄ (POŽEMINĖ, ANTŽEMINĖ STOVĖJIMO AIKŠTELIS)
- STATYBOS ZONA
- GYVENAMOSIOS TERITORIJOS NAUDOJIMO TIPAS
- DAUGIABUČIŲ GYVENAMŪJŲ PASTATŲ IR BENDRABUČIŲ TERITORIJOS NAUDOJIMO BŪDAS
- SKLYPO NUMERIS
- SKLYPO PLOTAS
- TERITORIJOS NAUDOJIMO REGLAMENTAI:
- 1 - žemės naudojimo būdas
- 2 - leistinas pastatų aukštis (m), A ir B dalys
- 3 - leistinas žemės sklypo užstatymo tankis (%)
- 4 - leistinas žemės sklypo užstatymo intensyvumas (vieneto dalimis)
- 5 - užstatymo tipas
- 6 - priklausomųjų želdynų ir želdinių teritorijų dalys (%)
- STATYMO PASTATO VIETA (esama)
- KONTEINERŲ VIETOS (tikslinama TP metu)
- VAIKŲ ŽAIDIMO AIKŠTELĖ (tikslinama TP metu)
- SKIRTINGŲ REGLAMENTŲ RIBA, A ir B skirtingo lukštingumo dalys
- Teritorijos tarp Minties, Žirmūnų ir Tuskulėnų g. pėsčiųjų takų ir kt. rekonstrukcijos ir statybos statinių statybos projekto (sprendinių dalis) takų ribos

- Pastabos:
- Statinių statyba neišlaikant reglamentuotų atstumų iki sklypo ribos galima gavus gretimo sklypo savininko rašytinį sutikimą (pagal STR 1.05.01:2017 "Statybą leidžiantys dokumentai. Statybos užbaigimas. Statybos sustabdymas. Savavališkos statybos padarinių šalinimas. Statybos pagal neteisėtai išduotą statybą leidžiantį dokumentą padarinių šalinimas" 7 priedą).
 - Išvažiavimų ir išvažiavimų techniniai parametrai konkreizuojami techninio projekto stadijoje.

Esamų požeminių tinklų sutikslinimai:

№	Ištaigos pavadinimas	Data	V. Pavardė	Parašas	Pastabos
1.	Vilniaus M P D	2018. 06. 26	R. Banišinskis	[Parašas]	
2.	TELLA LT, AB	2018. 05. 30	V. V. V.	[Parašas]	
3.	UAB VGAET	2018. 05. 29	A. A. A.	[Parašas]	
4.	AB "Energijos skirstymo operatorius"	2018. 05. 28	V. S.	[Parašas]	
5.	AB "VŠT"	2018. 05. 28	V. B.	[Parašas]	
6.	UAB "Vilniaus viešasis transportas"	2018. 05. 28	R. R.	[Parašas]	
7.	AB "LITGRID"	2018. 05. 31	S. V.	[Parašas]	
8.	UAB "Skaidula"	2018. 05. 30	P. P.	[Parašas]	



Koordinacių sistema: LKS-1994
Aukščių sistema: LAS-07

PAREIGOS	PAVARDĖ	PARAŠAS	UAB "IX matavimai"			
Direktorius	N. Gudaitis	[Parašas]	el. paštas: 9matavimai@gmail.com mob: 861433736			
Geodezininko kvalifikacijos pažymėjimo Nr. 1GKV-413	Objektas: Žirmūnų g. 34, Vilnius, Vilniaus m. sav.					
Geodezininkas	E. Kulikauskas	[Parašas]	BRĖŽINYS			Inžinerinis-topografinis planas
Geodezininko kvalifikacijos pažymėjimo Nr. 1GKV-1515	UŽSAKOVAS					
	Objekto Nr.	Mastelis	Lapų sk./Nr.	Data		
	UAB, 3706.4	1: 500	2/1	2018.05		



Koordinacių sistema: LKS-1994
Aukščių sistema: LAS-07

PAREIGOS	PAVARDĖ	PARAŠAS	UAB "IX matavimai"			
Direktorius	N. Gudaitis	[Parašas]	el. paštas: 9matavimai@gmail.com mob: 861433736			
Geodezininko kvalifikacijos pažymėjimo Nr. 1GKV-413	Objektas: Žirmūnų g. 34, Vilnius, Vilniaus m. sav.					
Geodezininkas	E. Kulikauskas	[Parašas]	BRĖŽINYS			Inžinerinis-topografinis planas
Geodezininko kvalifikacijos pažymėjimo Nr. 1GKV-1515	UŽSAKOVAS					
	Objekto Nr.	Mastelis	Lapų sk./Nr.	Data		
	UAB, 3706.4	1: 500	2/2	2018.05		

Koordinacių sistema: LKS-1994
Aukščių sistema: LAS-07

ATESTATO NR.	UAB "GLOBALUS PROJEKTAVIMAS"			ŽIRMŪNŲ G. 34A NEDIDELIŲ VEIKLOS MASTŲ DETALIOJO PLANO KOREGAVIMAS SKLYPE NR. 1, ŽIRMŪNŲ G. 34A, KADASTRO NR. 0101/0033/916	
ATP 1213	PV	Joana Janulevičienė	[Parašas]	2018-12	
ATP 1213	arch.	Joana Janulevičienė	[Parašas]	2018-12	
STADIJA	INICIATORIUS: UAB "DEKITA" I. K. 304733533			PAGRINDINIS KOREGAVIMO BRĖŽINYS	
DP	ORGANIZATORIUS: Vilniaus miesto sav. administracijos direktorius			M 1:500	LAPAS LAPŲ
				1	1