


OBJEKTO VIETA

SUTARTINIAI ŽENKLAI

- sklypo riba
- projektuojami, rekonstruojami pastatai
- griaunami pastatai
- veja
- betoninės trinkelės
- asfaltas
- įvažiavimas/išvažiavimas į (iš) sklypą (eismo kryptis)
- medžiai, (Ø 20-30cm)
- kertami medžiai, (Ø 10-18cm)
- papildomai numatyta sodinti, medžiai (Ø 5-10cm)
- Detalesiuoju planu nustatyta užstatymo riba
- naikinama užstatymo riba
- detalesiuoju planu nustatyta užstatymo zona
- nustatoma užstatymo riba
- nustatoma užstatymo zona
- Servitutos ribos, S1 - 2685 kv.m.
- Naikinamos detalesiuoju planu nustatyto servituto ribos

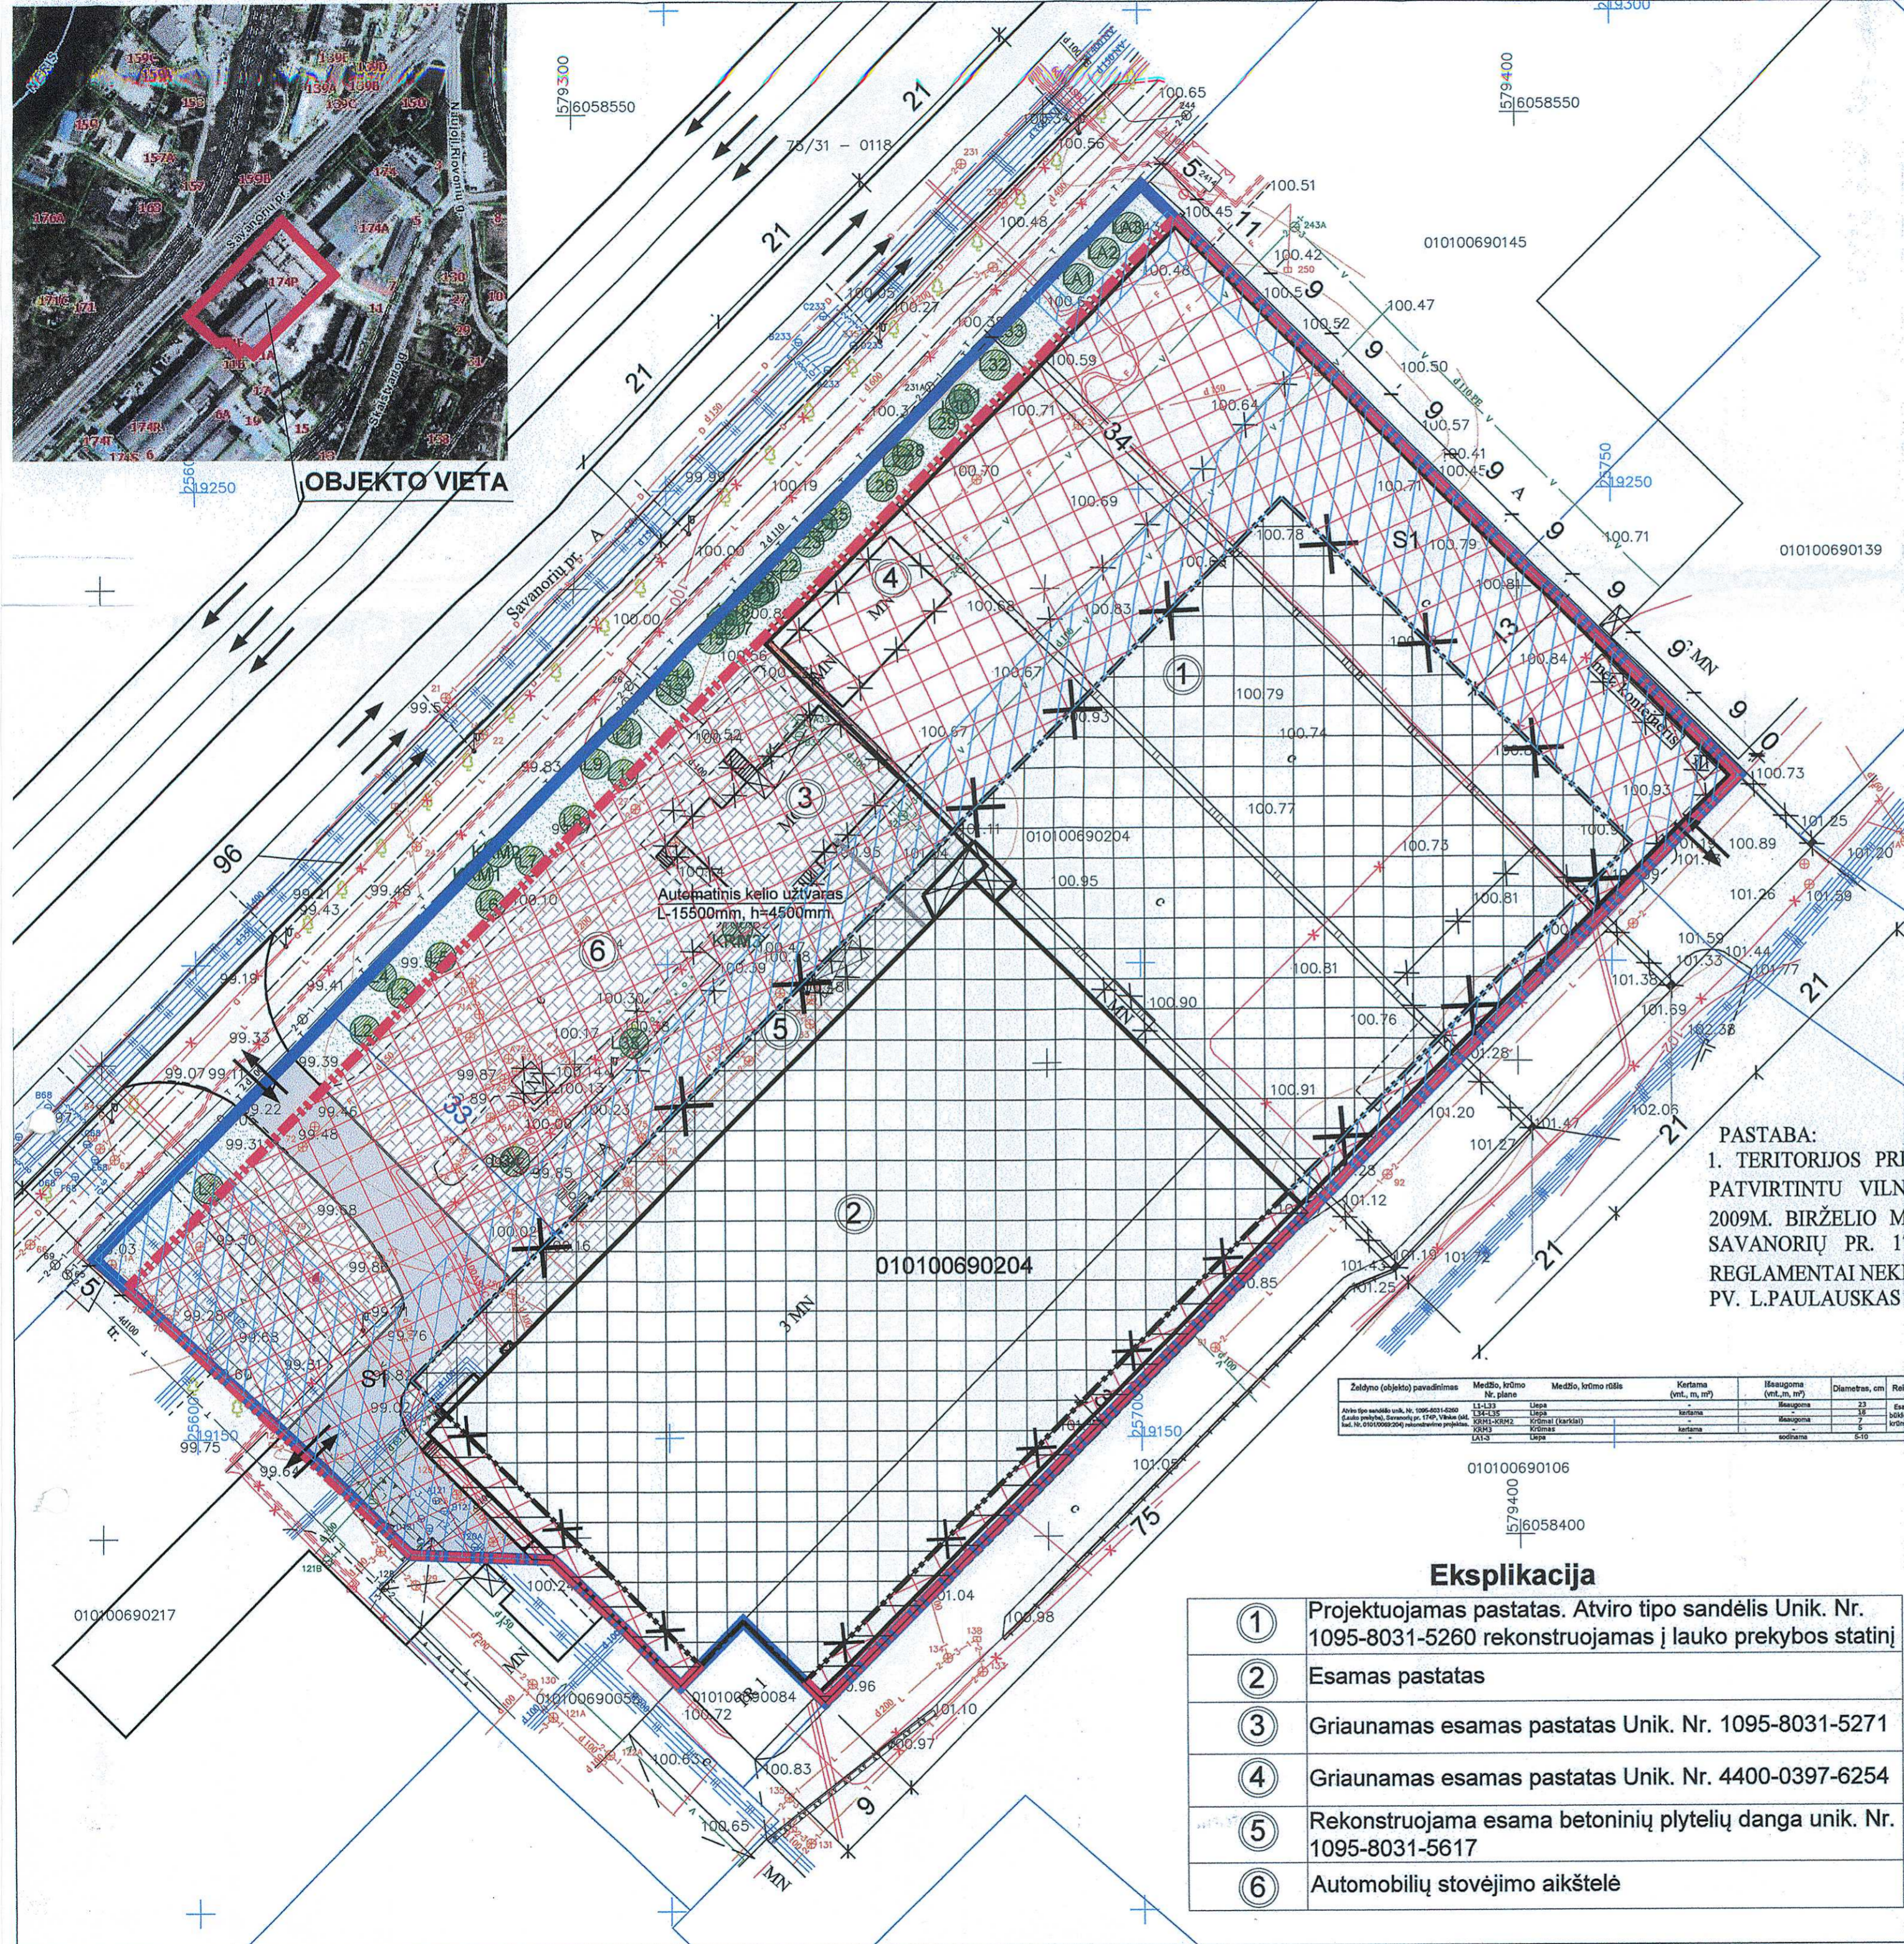

PASTABA:
 1. TERITORIJOS PRIE SKLYPO SAVANORIŲ PR. 174, DETALIUOJU PLANU, PATVIRTINTU VILNIAUS MIESTO SAVIVALDYBĖS TARYBOS SPRENDIMU 2009M. BIRŽELIO MĖN. 3 D., NR. 1-1053 "DĖL TERITORIJOS PRIE SKLYPO SAVANORIŲ PR. 174A DETALIOJO PLANO TVIRTINIMO". RODIKLIAI IR REGLAMENTAI NEKEIČIAMI.
 PV. L.PAULAUŠKAS

PATVIRTINTA
 Vilniaus m. sav.
 administracijos direktoriaus
 2017 m. d.
 įsakymu Nr.

Vilniaus miesto savivaldybės administracijos
 M. atstovas
 TERITORIJOS PLANAVIMO KOMISIJA
 2017-11-29/30
 PROT. NR. 1-29-6
 GIS NR. 6601

Zalyno (objekto) pavadinimas	Medžio, krūmo Nr. planas	Medžio, krūmo rūšis	Kertama (mėl., m, m²)	Išsaugoma (mėl., m, m²)	Diametras, cm	Reikalingos/umatomos tvarkymo priemonės
Arbatyno medžių grupė, Nr. 1095-8031-5200	L1-433	Ulispa	23	Esami, šepni, L1-433 ir kitiems KRM1-KRM2
Čiulpių medžių grupė, Nr. 1095-8031-5200	L1-434	Ulispa	16	šepni, ypa geras, juos išsaugoma, Ulispa L1-434 ir kitiems KRM1-KRM2
Čiulpių medžių grupė, Nr. 1095-8031-5200	L1-435	Ulispa	16	šepni, ypa geras, juos išsaugoma, Ulispa L1-435 ir kitiems KRM1-KRM2

- Eksplikacija**
- ① Projektuojamas pastatas. Atviro tipo sandėlis Unik. Nr. 1095-8031-5260 rekonstruojamas į lauko prekybos statinį
 - ② Esamas pastatas
 - ③ Griaunamas esamas pastatas Unik. Nr. 1095-8031-5271
 - ④ Griaunamas esamas pastatas Unik. Nr. 4400-0397-6254
 - ⑤ Rekonstruojama esama betoninių plytelių danga unik. Nr. 1095-8031-5617
 - ⑥ Automobilių stovėjimo aikštelė

SKAITMENIZUOTA
 Savivaldybės informacinis planas
 "GIS skyrius"
 Parengė:
 ASTA MAŽELE 2017/12/14
 Data
 6601

Topografinės nuotraukos pagrindu nušauti
 Teritorijų planavimo ir projektavimo dokumentai
 ir jų sprendiniai turi būti suderinti papildomai su
 UAB "Skaidula"
 (Naujarduko g. 68B, LT-03203 Vilnius)

Petrus Jakštinskas

№	Įstaigos pavadinimas	Data	V. Pavardė	Parašas
1	VNS Miesto planavimo departamentas	2017.08.08	R. Štorkas	[Parašas]
2	AB "VST"	17.08.08	R. Štorkas	[Parašas]
3	AB "Teliai Lietuva"	14.08.08	R. Štorkas	[Parašas]
4	UAB "Vilniaus gatvių apšvietimo sistema"	14.08.08	R. Štorkas	[Parašas]
5	AB "Energijos skirstymo operatorius"	2017.01.09	R. Štorkas	[Parašas]
6	UAB "VVT"	17.08.08	R. Štorkas	[Parašas]
7	AB LTGRID reg. Nr. 2708	17.08.08	R. Štorkas	[Parašas]
8	AB "Skaidula"	18.08.08	R. Štorkas	[Parašas]

Esamos požeminės komunikacijos sutikslintos:

MB "SPV Projektai"
 Kalvarijų g. 137E-110 tel. 903420906
 Koordinatų sistema - LKS-94
 Aukščių sistema - LAS07

Atestato Nr. išdavimo data	Pareigos	Pavardė	Parašas	Data
A 1595	PV/Arch.	L. Paulauskas	[Parašas]	2017.11
A 1962	Arch.	K. Paužienė	[Parašas]	2017.11

Individualios veiklos paž. Nr. (21.26)-332-2506
 Architektūros veikla EVRK klasė 71.11.00

Teritorijos prie sklypo Savanorių pr. 174a detaliojo plano užstatymo zonos, ribų ir servituto vietos koregavimas

Statytojas (užsakovas) pavadinimas	Objekto nr.	Nr. sklype	Proj. etapas	Proj. dalis	Laidos Nr.	Lapas	Lapų
UAB "Vingės investicija"	TDP-547					3	3