



**VILNIAUS MIESTO SAVIVALDYBĖS  
ADMINISTRACIJOS DIREKTORIUS**

**ĮSAKYMAS  
DĖL APIE 6,17 HA TERITORIJOS ŠALIA ŽALIŪJŲ EŽERŲ GATVĖS DETALIOJO  
PLANO SPRENDINIŲ KOREGAVIMO SKLYPE TOLEIKIŲ G. 26 (KADASTRO  
NR. 0101/0115:883) TVIRTINIMO**

Nr.  
Vilnius


Vadovaudamasis Lietuvos Respublikos vietos savivaldos įstatymo 27 straipsnio 4 dalimi, Lietuvos Respublikos teritorijų planavimo įstatymo 27 straipsnio 4 dalimi, 28 straipsnio 9 dalimi, Lietuvos Respublikos aplinkos ministro 2014 m. sausio 2 d. įsakymu Nr. D1-8 „Dėl Kompleksinio teritorijų planavimo dokumentų rengimo taisyklių patvirtinimo“ patvirtintų Kompleksinio teritorijų planavimo dokumentų rengimo taisyklių 323.1 papunkčiu ir Vilniaus miesto savivaldybės mero 2024 m. sausio 4 d. potvarkio Nr. 955-30/24 „Dėl Vilniaus miesto savivaldybės administracijos direktoriaus įgaliojimo“ 1.1.2 papunkčiu,

t v i r t i n u Vilniaus miesto savivaldybės administracijos direktoriaus pavaduotojo 2017 m. liepos 17 d. įsakymu Nr. A30-2057 „Dėl apie 6,17 ha teritorijos šalia Žaliųjų Ežerų gatvės detaliojo plano tvirtinimo“ patvirtinto apie 6,17 ha teritorijos šalia Žaliųjų Ežerų gatvės detaliojo plano (registro Nr. T00080936) susisiekimą komunikacijų išdėstymo sprendinių koregavimą sklype Toleikių g. 26 (kadastro Nr. 0101/0115:883) pagal sklypo planą (pridedama), kuriam pritarė Teritorijų planavimo komisija.

Administracijos direktorius

Adomas Bužinskas

TOPOGRAFINIS PLANAS M 1:500

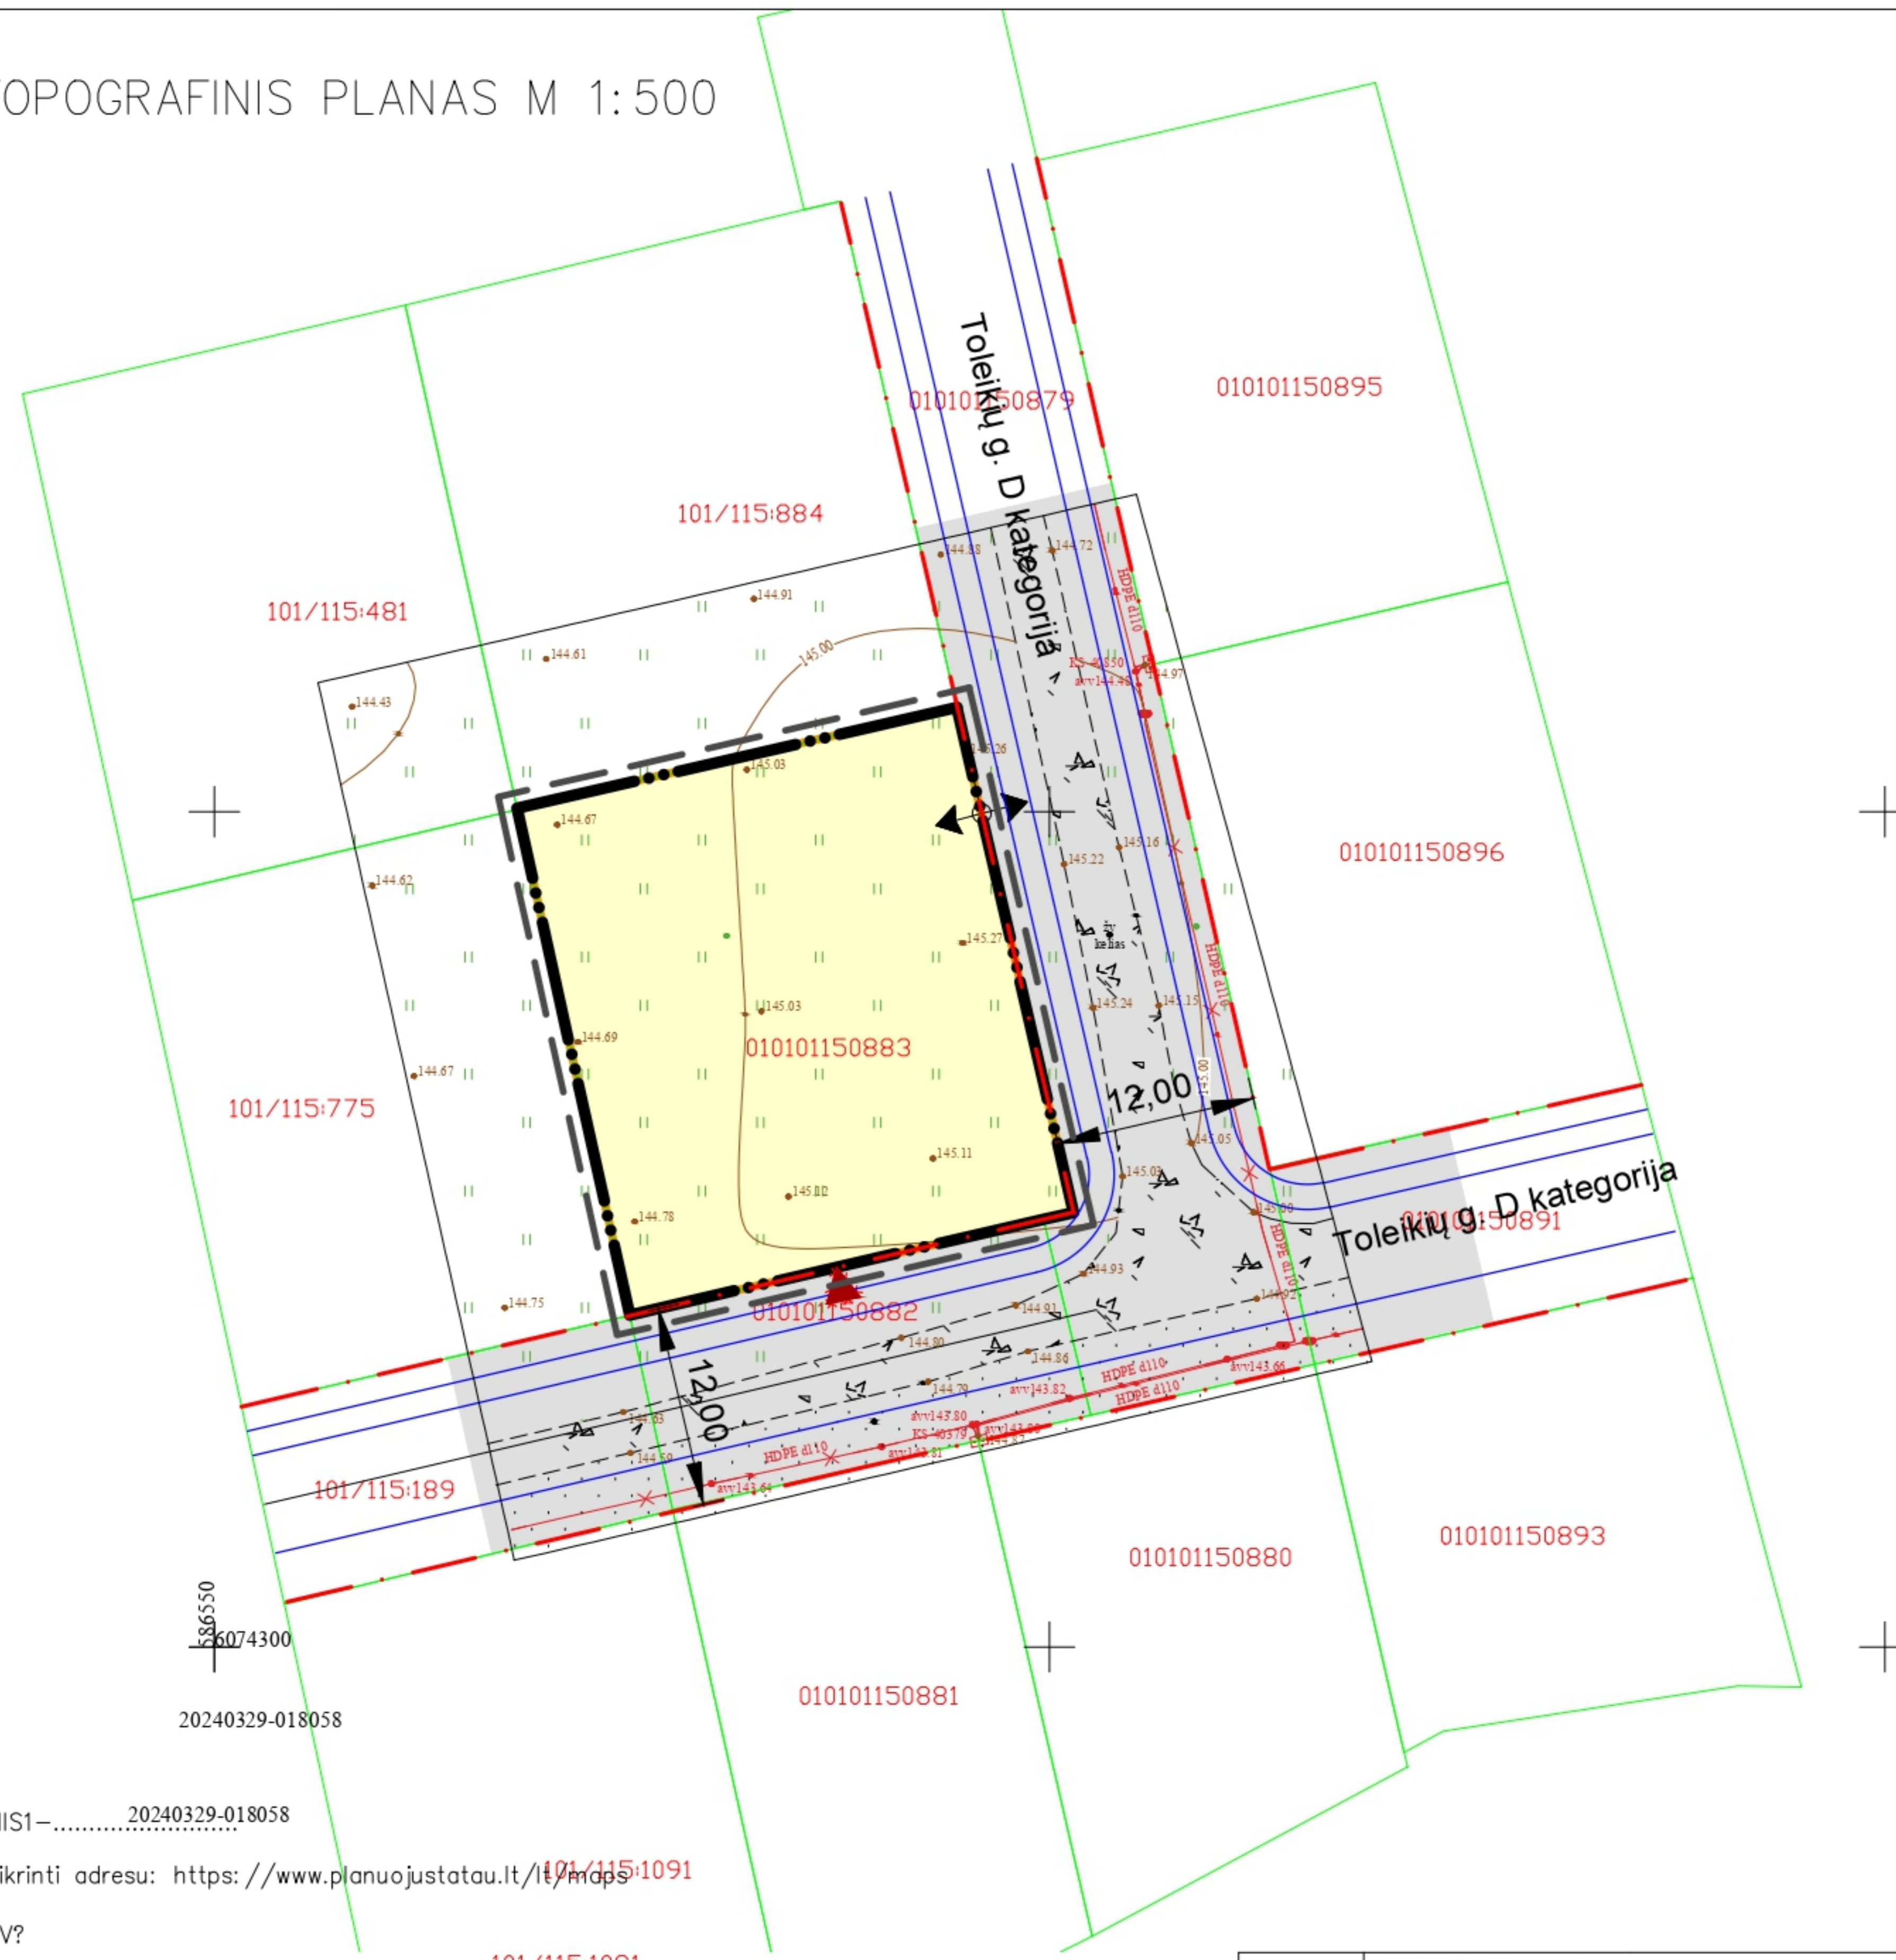

Sutartiniai ženklai	
	Kaimyninių sklypų ribos
	Sklypo riba
	Planuojamos teritorijos riba.
	Topografinės nuotraukos galiojimo riba.
	Išvažiavimas/įvažiavimas į sklypą (projektuojamas)
	Išvažiavimas/įvažiavimas į sklypą (pagal detalų planą) naikinamas
	Gatvės (D kategorija) raudonoji linija
	Važiuojamoji dalis, šaligatvis
	Sklypas (sk.kad nr 0101/0115:883) 0.0843 ha
	Inžinerinių komunikacijų koridorius

Pastabos:  
Koreguojami tik susisiekimo sprendiniai, kiti reglamentai lieka galioti pagal Vilniaus miesto savivaldybės administracijos direktoriaus pavaduotojo 2017m. liepos mėn. 17d. patvirtintus detaliojo plano „APIE 6,17 HA.TERITORIJOS PRIE ŽALIŲJŲ EŽERŲ GATVĖS DETALIAUS PLANO NR. T00080936.“ sprendinius.

Integracijos į TIIS sistemą numeris: TIIS1-.....20240329-018058  
 Topografinio plano b?seną galite patikrinti adresu: <https://www.planuojatau.lt/maps>  
 Sklypo rib? šaltinis Registr? centras, V?

	Toleikių g. 26, 08471 Vilnius, Vilniaus m. sav.				
	Topografinis planas – pilnas turinys			Mastelis	Tikslumas, m
Kv. paž. Nr.	Vardas, pavard?	Parašas	Data	lap? sk.	0.15
1GKV-493	Ž.Daugirdas		2023 03	1/1	Vertikalus
1GKV-491	A.Liepinien?		2023 03	17-T-2023	0.10
Koordinaci? sistema LKS-94 Aukšči? sistema LAS07 Geoido modelis LIT20G		UAB "VILNIAUS GEODEZIJA", Vilkių d?s g. 8, Vilnius. +370 618 80921 info@vilniausgeodezija.lt			

Atestato Nr.	UAB "Valtraksa"				GYVENAMOSIOS PASKIRTIES (VIENO BUTO) PASTATO (6.1) VILNIUS, TOLEIKIŲ G. 26 STATYBOS PROJEKTAS		
	Įmonės kodas 300533624 Lukšio g. 7, Vilnius tel.: +37067277911						
A1353	PV./ARCH.	R. KUKARSKAS		2024	APIE 6,17 HA.TERITORIJOS PRIE ŽALIŲJŲ EŽERŲ GATVĖS DETALIAUS PLANO TRANSPORTO BRĖŽINIO KOREGAVIMO BRĖŽINYS M500		LAI DA
A1353	PDV/ARCH.	R. KUKARSKAS		2024			0
					DALIS	LAPAS	LAPŲ
TP	UŽSAKOVAI: I. R. V. R.				VAL-TP-2024-012		
					SP	1	1







**DETALŪS METADUOMENYS**

<b>Dokumento sudarytojas (-ai)</b>	Vilniaus miesto savivaldybė 188710061, Konstitucijos pr. 3, LT-09601, Vilnius
<b>Dokumento pavadinimas (antraštė)</b>	DĖL APIE 6,17 HA TERITORIJOS ŠALIA ŽALIŪJŲ EŽERŲ GATVĖS DETALIOJO PLANO SPRENDINIŲ KOREGAVIMO SKLYPE TOLEIKIŲ G. 26 (KADASTRO NR. 0101/0115:883) TVIRTINIMO
<b>Dokumento registracijos data ir numeris</b>	2024-12-20 Nr. 30-3144/24
<b>Dokumento gavimo data ir dokumento gavimo registracijos numeris</b>	–
<b>Dokumento specifikacijos identifikavimo žymuo</b>	ADOC-V1.0
<b>Parašo paskirtis</b>	Pasirašymas
<b>Parašą sukūrusio asmens vardas, pavardė ir pareigos</b>	Adomas Bužinskas, Administracijos direktorius, Administracijos direktorius
<b>Sertifikatas išduotas</b>	ADOMAS BUŽINSKAS, Vilniaus miesto savivaldybės administracija LT
<b>Parašo sukūrimo data ir laikas</b>	2024-12-20 09:15:03 (GMT+02:00)
<b>Parašo formatas</b>	XAdES-T
<b>Laiko žymoje nurodytas laikas</b>	2024-12-20 09:15:04 (GMT+02:00)
<b>Informacija apie sertifikavimo paslaugų teikėją</b>	ADIC CA ECC, Asmens dokumentu israsymo centras prie LR VRM LT
<b>Sertifikato galiojimo laikas</b>	2024-06-18 10:06:41 – 2028-06-17 10:06:41
<b>Informacija apie būdus, naudotus metaduomenų vientisumui užtikrinti</b>	"Registravimas" paskirties metaduomenų vientisumas užtikrintas naudojant "RCSC IssuingCA-2, VI Registru Centras - i.k. 124110246 LT" išduotą sertifikatą "Dokumentų valdymo sistema Avilys, Vilniaus miesto savivaldybės administracija, į.k. 188710061 LT", sertifikatas galioja nuo 2024-12-18 11:49:40 iki 2027-12-18 11:49:40
<b>Pagrindinio dokumento priedų skaičius</b>	1
<b>Pagrindinio dokumento pridedamų dokumentų skaičius</b>	–
<b>Priedamo dokumento sudarytojas (-ai)</b>	–
<b>Priedamo dokumento pavadinimas (antraštė)</b>	–
<b>Priedamo dokumento registracijos data ir numeris</b>	–
<b>Programinės įrangos, kuria naudojantis sudarytas elektroninis dokumentas, pavadinimas</b>	Dokumentų valdymo sistema „Avilys“, versija 3.5.74.2
<b>Informacija apie elektroninio dokumento ir elektroninio (-ių) parašo (-ų) tikrinimą (tikrinimo data)</b>	Atitinka specifikacijos keliamus reikalavimus. Visi dokumente esantys elektroniniai parašai galioja (2024-12-20 11:32:14)
<b>Paieškos nuoroda</b>	–
<b>Papildomi metaduomenys</b>	Nuorašą suformavo 2024-12-20 11:32:15 Dokumentų valdymo sistema „Avilys“