




Projekto pavadinimas	DAUGIABUČIAI GYVENAMIEJI NAMAI (6.3) GELEŽINIO VILKO G. 2, VILNIUS. STATYBOS PROJEKTAS
Statinio kategorija	YPATINGAS STATINYS
Projekto etapas	PROJEKTINIAI PASIŪLYMAI (PP)
Statybos rūšis	NAUJA STATYBA
Statinio adresas (statybos vieta)	GELEŽINIO VILKO G. 2, VILNIUS
Statytojas	UAB „M.M.M. projektai“
Projekto dalis	STATINIO ARCHITEKTŪRA
Projekto Nr.	CL_GV_19_PP_SA
Projektuotojai	UAB "CLOUD ARCHITEKTAI"


Įmonė	Pareigos	Vardas, pavardė	Atestato Nr.	Parašas
UAB „CLOUD ARCHITEKTAI“	Direktorius	A. DAGELIS	Nr. A2122	
	Projekto vadovas	A. DAGELIS	Nr. A2122	

VILNIUS 2019

 


- SUTARTIKAI ŽYMĖJIMAI:
- SKLYPŲ RIBOS
 - PROJEKCIJAMŲ PASTATAI
 - KELIŲ TRANSPORTO JUDĖJIMO ŠRITAII
 - MĖRŠIO DANGIUS TERASOS PĖSIOJŲ TAKAMIS
 - KURO VELO DVIRAČŲ TAKAI
 - NĖRIS
 - BERKUTAI
 - ESAMŲ PASTATŲ
 - POŽARINIO UŽSTATYNO RIBA
 - PĖSIOJŲ TAKAI
 - NATŪRALIOS ŠALIOS DANGIŲ KRIANTINĖS PĖSIOJŲ TAKAMIS
 - DVIRAČŲ TAKAI
 - ŽELDINAI

U	0205-08	Statybos leidimo parengimas ir išdavimas	STATYBOS LEIDIMAS
LADA	020501-04	Statybos leidimo parengimas ir išdavimas	STATYBOS LEIDIMAS
KVAL.	1	Statybos leidimo parengimas ir išdavimas	STATYBOS LEIDIMAS
PATV.	1	Statybos leidimo parengimas ir išdavimas	STATYBOS LEIDIMAS
ESK.	1/1	Statybos leidimo parengimas ir išdavimas	STATYBOS LEIDIMAS
A2122	SPJ	A. Daplys	STATYBOS LEIDIMAS
A2114	SPJ	A. Zambienė - Daplys	STATYBOS LEIDIMAS
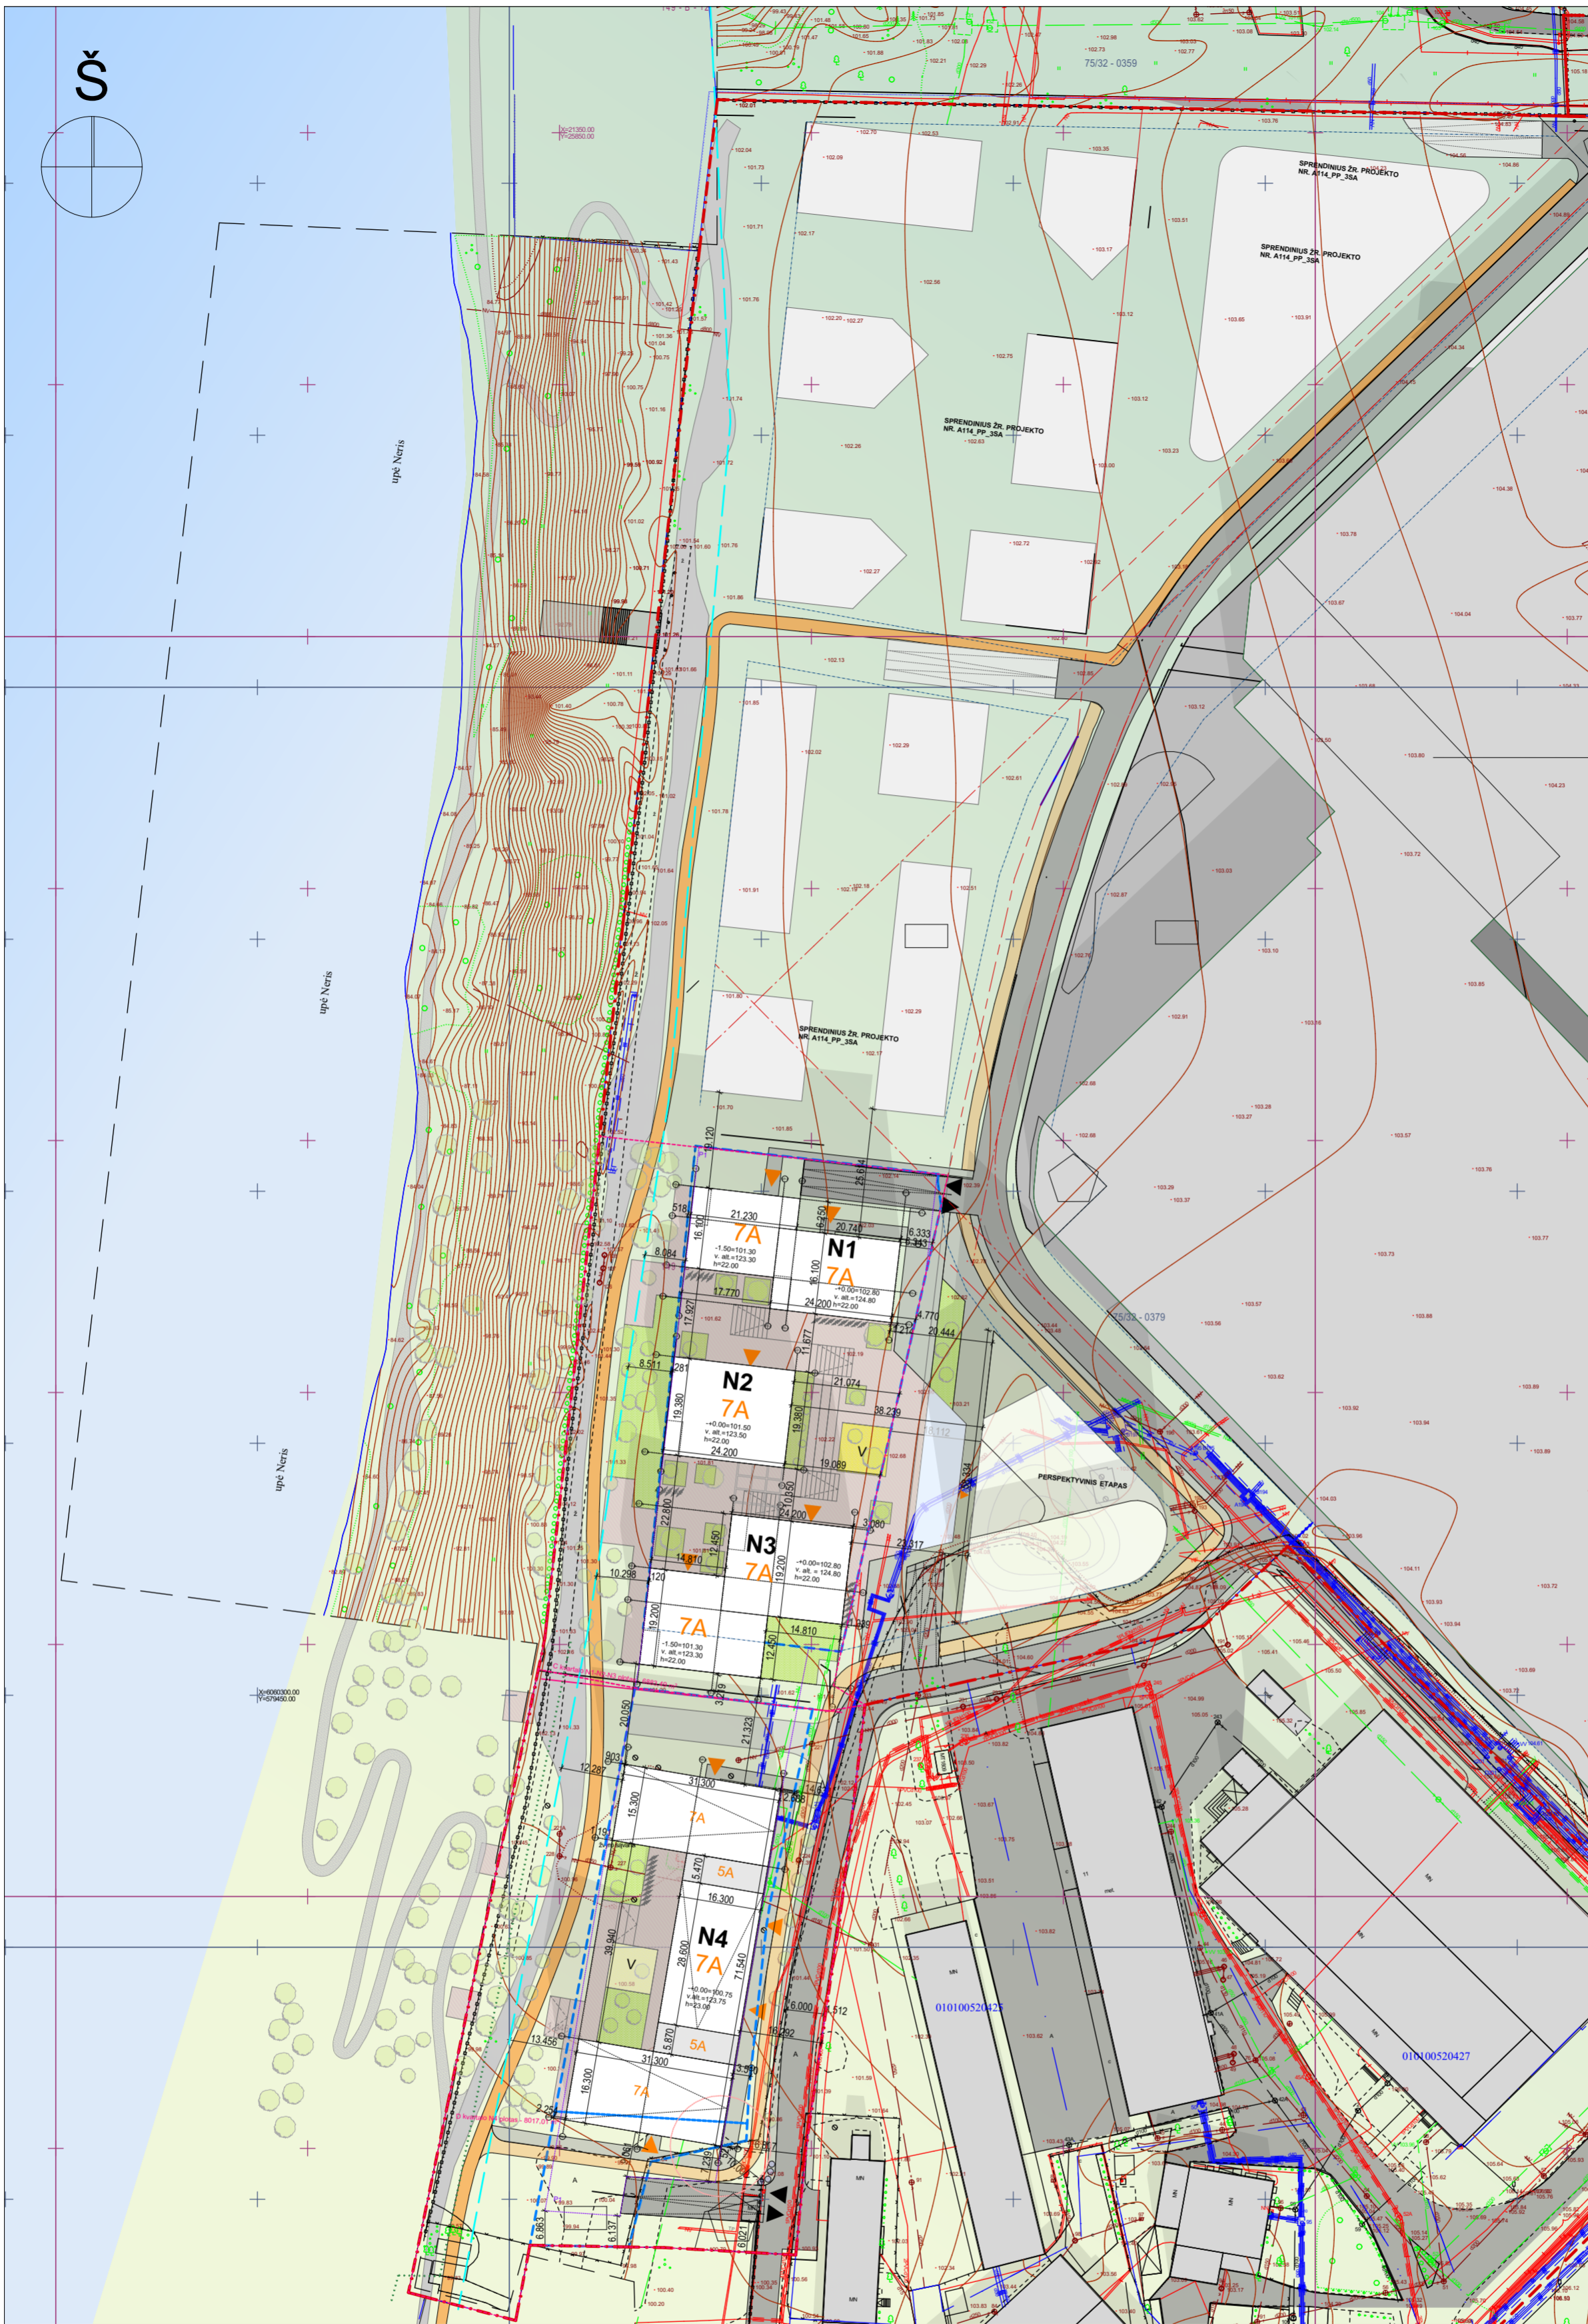

- EKSPLIKACIJA**
- PAIŠKYMAI:
 SKLYPO PLANO IR PASTATŲ PROJEKTO PATEIKIAMŲ PROJEKTYNŲ PAKILINIAJASDARINIAI: PASTATAI
- EKSPLIKACIJA**
- N1-N4-N3-NA PROJEKTOJAMŲ DAUGIABUČIŲ GYVENAMIEJI NAMAI
 P1 POŽEMINĖ AUTOMOBILIŲ SAUGIKLA
- SUTARTINIAI ŽYMEJIMAI**
- SKLYPO RIBA
 - GAZINIŲ AUTOMOBILIŲ PRAVAŽIAMO TAKAS
 - ESAMOS LŪŠTATYMAS
 - PROJEKTOJAMŲ DAUGIABUČIŲ GYVENAMIEJI KORPUSAI
 - LŪŠTATINIO RIBA PAGAL DP
 - KVARTALŲ C IR D RIBOS
 - LIPES APSAUGOS JUOSTA
 - POŽEMINĖS AUTOMOBILIŲ SAUGIKLOS LŪŠTATYMAS
 - PROJEKTOJAMŲ PASTATŲ ANTŽEMINĖS DALIES ALIŠTŲ SKAČIUS
 - POŽEMINĖ AUTOMOBILIŲ SAUGIKLA
 - P1 POŽEMINĖ AUTOMOBILIŲ SAUGIKLA
 - (ĮVAŽAVIMAS / IŠVAŽAVIMAS) POŽEMINĖ/AUTOMOBILIŲ SAUGIKLA
 - PAGRINDINIAI (EJIMAI) ADMINISTRACINĖI IR GYVENAMŲ PASTATAIS
 - NULIOTAMŲ ŽELDINIŲ
 - VEJA IR ŽELDINIŲ
 - KELŲ DANGOS
 - PĖSIOJŲ TAKAI
 - NATURALI SKALDA
 - PĖSIOJŲ TAKAI
 - EURO VELO DVIRAČIŲ TAKAI
 - DVIRAČIŲ TAKAI
 - MEDŽŲ TERASOS
 - VANDENS ELEMENTAI
 - VANDENS ŽAIDIMO AKŠTELĖ
 - DVIRAČIŲ SAUGIKLO VĖTOS
 - BŪTINŲ ATLEKIŲ SAUGIKLO KONTENERIAI
- PAIŠKYMAI:
 AUKŠČIŲ ŽEMĖPĖSĖS IR ESAMŲ INŽINERINIAI TINKLAI
 PAGAL GALIOJANČIAUSIŲ TOPOGRAFINIŲ NUBRAŽIJŲ

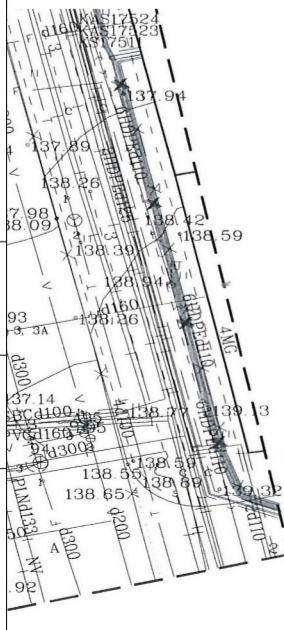

SĮ „Vilniaus planas“
 Geografinių informacinių
 sistemų poskyris
 Dovilė Strazdienė

Pastaba (projektuojama):
 Parengta projekto pakeiči peržiūrėti
 UAB „Skaidula“
 Naugarduko g. 68 B, LT-03203 Vilnius

Esamos požeminės komunikacijos sutiksintos:

Eil. Nr.	Istaigos pavadinimas	V. Pavardė	Parašas	Data	Pastabos
1	Vilniaus m. sav. Miesto pietros departamento žemės duomenų skyrius	K. R. Polovskaja	[Signature]	2018.07.20	9 lapas
2	„Vilniaus šilumos tinklai“, AB	[Signature]	[Signature]	2018.07.20	
3	„TELIA LIETUVA“, AB	[Signature]	[Signature]	2018.07.04	
4	UAB „Vilniaus gatvių apšviet. elektros tinklai“	[Signature]	[Signature]	2018.07.20	9 lapas
5	AB „ENERGIJOS SKIRSTYMO OPERATORIUS“	[Signature]	[Signature]	2018.07.20	2 lapas
6	UAB „VVT“	[Signature]	[Signature]	2018.07.17	
7	AB „LITGRID“, Reg. Nr. 3393	[Signature]	[Signature]	11.07.05	Pastaba
8	UAB „Skaidula“	[Signature]	[Signature]	2018.07.20	1 lapas

Suderino: Modestas Tamulevičius
 PASTABA: Vykdomas kaimo m. darbus kvietėsi A/D ESO atstovai.

Pastaba (projektuojama):
 Parengta projekto pakeiči peržiūrėti
 UAB „Skaidula“ LKS 94
 Naugarduko g. 68 B, LT-03203 Vilnius
 Aukščių sistema: LASS

NT GEODEZIJA
 UAB „NT Geodezija“, įm. kodas: 304203353
 Viršaiškių 12-25, Vilnius, el. paštas: modestas.tamulevicius@gmail.com
 Tel. nr.: +37061880864


PAREIGOS	V. PAVARDE	PARAŠAS	DATA
DIREKTORIUS	M. Tamulevičius	[Signature]	2018-06
VYKDYTOJAS	M. Tamulevičius	[Signature]	2018-06

M. Tamulevičius kvalifikacijos pažymėjimo nr.: 1GKV-547

Užsakovas: UAB „Unitectus“
 Objektas: teritorija Geležinio Vilko

Brėžinio pavadinimas: Topografinis
 Mastelis: 1:500
 Lapas Nr.: 19



0	2019-10	Statybos leidimui, konkursui ir statybai	
LAIDA	IŠLEIDIMO DATA	LAIDOS STATUSAS. KEITIMO PRIEŽASTIS (JEI TAIKOMA)	
KVAL. PATV. DOK. NR.	cloud +architecture+urban design+	UAB „Cloud Architektai“ Konstitucijos pr. 21C, Quadrum North, 3 aukštas j.k. 303231136, Tel. +37068790457 info@cloudarchitektai.lt	STATINIO PROJEKTO PAVADINIMAS DAUGIABUČIAI GYVENAMIEJI NAMAI (6.3) GELEŽINIO VILKO G. 2, VILNIUS. STATYBOS PROJEKTAS
A2122	SPV	A. Dagelis	STATINIO NUMERIS IR PAVADINIMAS
A2114		J. Porvaneckaitė - Dagelienė A. Zenkevičiūtė G. Nešukaitytė A. Statkevičiūtė	DOKUMENTO PAVADINIMAS SKLYPO PLANO SCHEMA M 1:1000
LT	STATYTOJAS	UAB „M.M.M. projektai“ j.k. 302414120	DOKUMENTO ŽYMUO CL_GV_19_PP_SA
			LAPAS LAPŲ 1 1

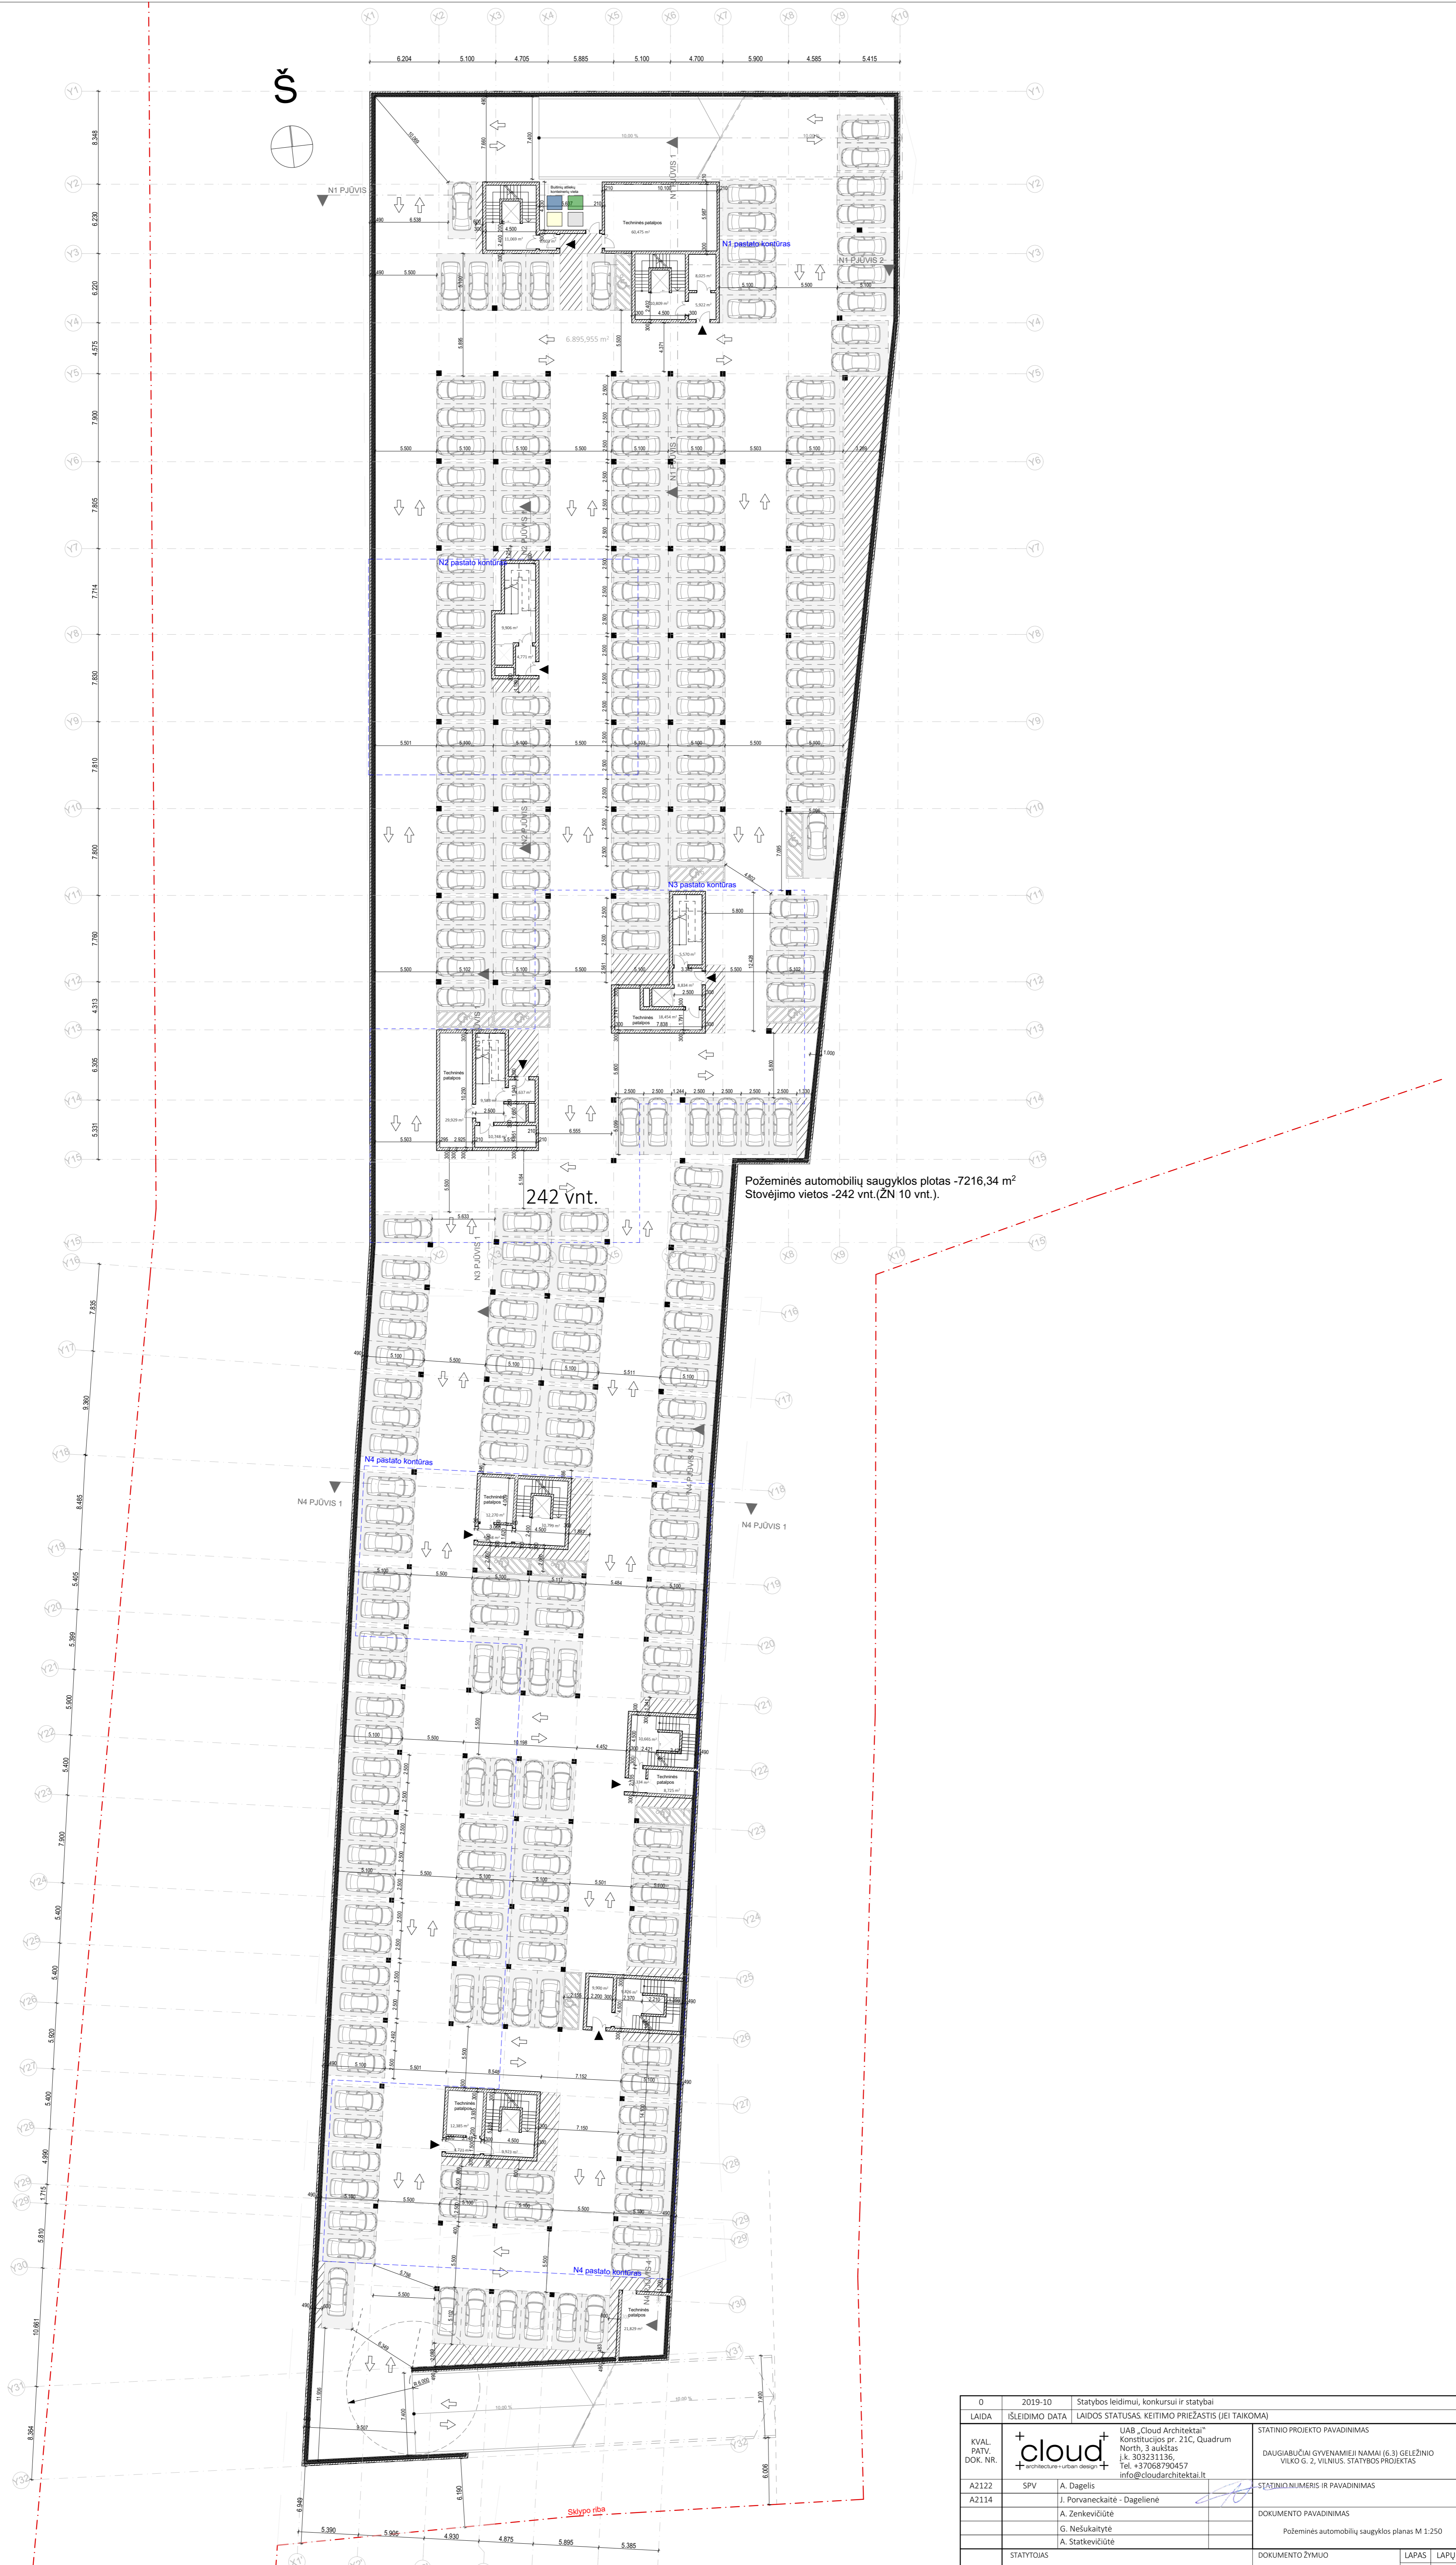

Projekto dalis		Data
V.Pavarė		
Panašas		

0	2019-10	Statybos leidimui, konkursui ir statybai		
LAIDA	IŠLEIDIMO DATA	LAIDOS STATUSAS, KEITIMO PRIEŽASTIS (JEI TAIKOMA)		
KVAL. PATV. DOK. NR.		UAB „Cloud Architects“ Konstitucijos pr. 21C, Quadrum North, 3 aukštas I.k. 303231136 Tel. +37068790457 info@cloudarchitectai.lt	STATYBOS PROJEKTO PAVADINIMAS	STATYBOS PROJEKTO PAVADINIMAS
A2122	SPV	A. Dagelis	DAUGIABŪČIAI GYVENAMIEJI NAMAI (6.3) GELEŽNIO VILKO G. 2, VILNIUS. STATYBOS PROJEKTAS	STATYBOS NUMERIS IR PAVADINIMAS
A2114		J. Porvanekaitė - Dagelienė A. Zenkevičiūtė G. Nešukaitytė A. Statkevičiūtė		DOKUMENTO PAVADINIMAS
				Požeminis automobilių saugyklos planas M 1:250
STATYTOJAS			DOKUMENTO ŽYMUO	LAPAS LAPŲ
LT	UAB "M.M.M. projektai" i.k. 302434120		CL_GV_19_PP_SA	1 1

N

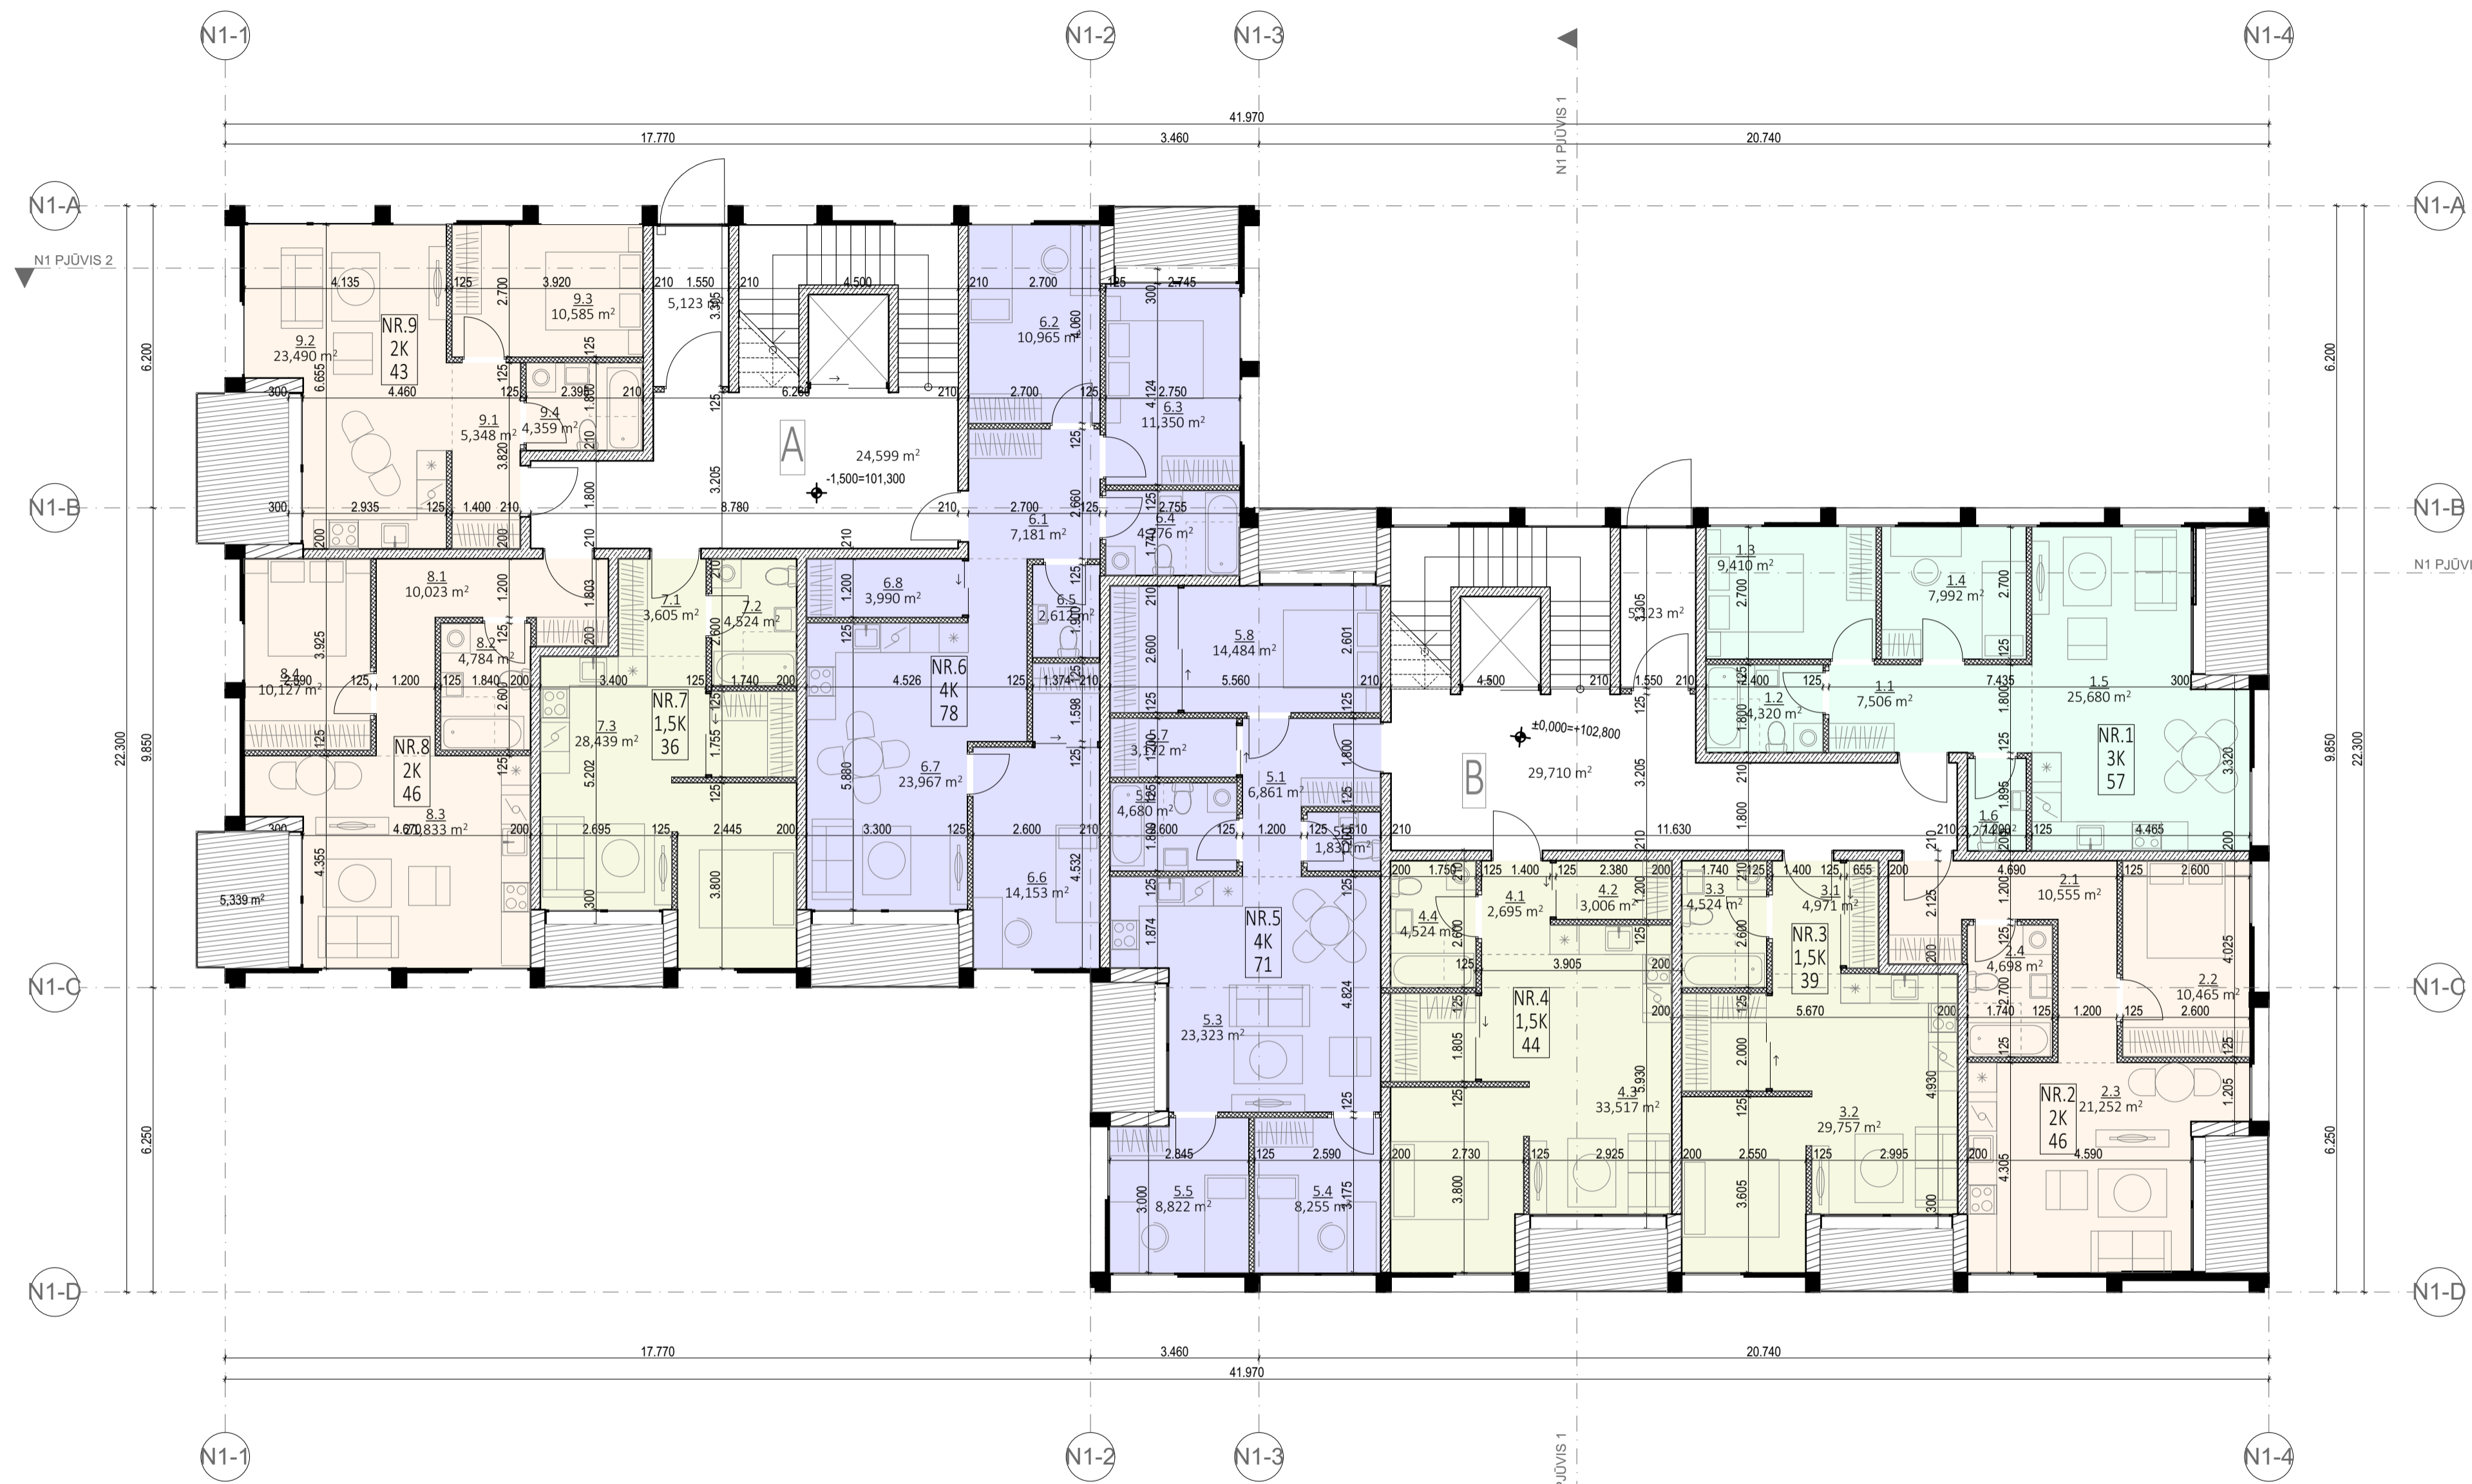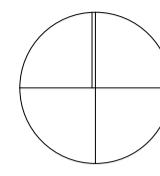


BUTAI

- 1K
- 1,5K
- 2K
- 3K
- 4K
- 1K(P)

PIRMO aukšto patalpų eksplikacija		
NR.	PAVADINIMAS	PLOTAS, m ²
NR. 1 - 3 KAMBARIŲ BUTAS		
1.1	HOLAS	7,51
1.2	SAN. MAZGAS	4,32
1.3	MIEGAMASIS	9,41
1.4	MIEGAMASIS	7,99
1.5	SVETAINĖ+VIRTUVĖ	25,68
1.6	SAN. MAZGAS	2,27
		57,00m ²
NR. 2 - 2 KAMBARIŲ BUTAS		
2.1	HOLAS	10,56
2.2	MIEGAMASIS	10,46
2.3	SVETAINĖ+VIRTUVĖ	21,25
2.4	SAN. MAZGAS	4,70
		46,00m ²
NR. 3 - 1,5 KAMBARIO BUTAS		
3.1	HOLAS	4,97
3.2	SVETAINĖ+VIRTUVĖ	29,76
3.3	SAN. MAZGAS	4,52
		39,00m ²
NR. 4 - 1,5 KAMBARIO BUTAS		
4.1	HOLAS	2,70
4.2	DRABUŽINĖ	3,01
4.3	SVETAINĖ+VIRTUVĖ	33,52
4.4	SAN. MAZGAS	4,52
		44,00m ²
NR. 5 - 4 KAMBARIŲ BUTAS		
5.1	HOLAS	6,86
5.2	SAN. MAZGAS	1,83
5.3	SVETAINĖ+VIRTUVĖ	23,32
5.4	MIEGAMASIS	8,25
5.5	MIEGAMASIS	8,82
5.6	SAN. MAZGAS	4,68
5.7	DRABUŽINĖ	3,17
5.8	MIEGAMASIS	14,48
		71,00m ²
NR. 6 - 4 KAMBARIŲ BUTAS		
6.1	HOLAS	7,18
6.2	MIEGAMASIS	10,96
6.3	MIEGAMASIS	11,35
6.4	SAN. MAZGAS	4,78
6.5	SAN. MAZGAS	2,61
6.6	MIEGAMASIS	14,15
6.7	SVETAINĖ+VIRTUVĖ	23,97
6.8	DRABUŽINĖ	3,99
		78,00m ²
NR. 7 - 1,5 KAMBARIO BUTAS		
7.1	HOLAS	3,61
7.2	SAN. MAZGAS	4,52
7.3	SVETAINĖ+VIRTUVĖ	28,44
		36,00m ²
NR. 8 - 2 KAMBARIŲ BUTAS		
8.1	HOLAS	10,02
8.2	SAN. MAZGAS	4,78
8.3	SVETAINĖ+VIRTUVĖ	21,83
8.4	MIEGAMASIS	10,13
		46,00m ²
NR. 9 - 2 KAMBARIŲ BUTAS		
9.1	HOLAS	5,35
9.2	SVETAINĖ+VIRTUVĖ	23,49
9.3	MIEGAMASIS	10,58
9.4	SAN. MAZGAS	4,36
		43,00m ²
NR. BENDRAS LAIPTINĖS PLOTAS		
	Laiptinės holas	5,12
	Laiptinės holas	5,12
	Laiptinės holas	24,60
	Laiptinės holas	29,71
	Butų plotas	460,00m ²
	Bendras plotas	524,55m ²

0	2019-10	Statybos leidimui, konkursui ir statybai	
LAIDA	IŠLEIDIMO DATA	LAIDOS STATUSAS. KEITIMO PRIEŽASTIS (JEI TAIKOMA)	
KVAL. PATV. DOK. NR.	cloud architecture + urban design	UAB „Cloud Architektai“ Konstitucijos pr. 21C, Quadrum North, 3 aukštas j.k. 303231136, Tel. +37068790457 info@cloudarchitektai.lt	STATINIO PROJEKTO PAVADINIMAS DAUGIABUČIAI GYVENAMIEJI NAMAI (6.3) GELEŽINIO VILKO G. 2, VILNIUS. STATYBOS PROJEKTAS
A2122	SPV	A. Dagelis	STATINIO NUMERIS IR PAVADINIMAS
A2114		J. Porvaneckaitė - Dagelienė	DOKUMENTO PAVADINIMAS N1 NAMAS 1 AUKŠTAS
		A. Zenkevičiūtė	
		G. Nešukaitytė A. Statkevičiūtė	
LT	STATYTOJAS	DOKUMENTO ŽYMUO	
	UAB "M.M.M. projektai" j.k. 302441120	CL_GV_19_PP_SA	LAPAS LAPŲ 1 1

PP_ TIPINIO aukšto patalpų eksplikacija		
NR.	PAVADINIMAS	PLOTAS, m ²
NR. 1 - 3 KAMBARIŲ BUTAS		
1.1	HOLAS	10,13
1.2	SAN. MAZGAS	4,86
1.3	MIEGAMASIS	10,65
1.4	MIEGAMASIS	11,50
1.5	SVETAINĖ+VIRTUVĖ	25,68
1.6	SAN. MAZGAS	2,27
		65,00m ²
NR. 2 - 2 KAMBARIŲ BUTAS		
2.1	HOLAS	10,56
2.2	MIEGAMASIS	10,46
2.3	SVETAINĖ+VIRTUVĖ	21,25
2.4	SAN. MAZGAS	4,70
		46,00m ²
NR. 3 - 1,5 KAMBARIO BUTAS		
3.1	HOLAS	4,97
3.2	SVETAINĖ+VIRTUVĖ	30,08
3.3	SAN. MAZGAS	4,52
		39,00m ²
NR. 4 - 1,5 KAMBARIO BUTAS		
4.1	HOLAS	2,70
4.2	DRABUŽINĖ	3,01
4.3	SVETAINĖ+VIRTUVĖ	33,97
4.4	SAN. MAZGAS	4,52
		44,00m ²
NR. 5 - 4 KAMBARIŲ BUTAS		
5.1	HOLAS	6,86
5.2	SAN. MAZGAS	1,83
5.3	SVETAINĖ+VIRTUVĖ	23,32
5.4	MIEGAMASIS	8,25
5.5	MIEGAMASIS	8,82
5.6	SAN. MAZGAS	4,68
5.7	DRABUŽINĖ	3,17
5.8	MIEGAMASIS	14,48
		71,00m ²
NR. 6 - 4 KAMBARIŲ BUTAS		
6.1	HOLAS	7,18
6.2	MIEGAMASIS	10,96
6.3	MIEGAMASIS	11,35
6.4	SAN. MAZGAS	4,78
6.5	SAN. MAZGAS	2,61
6.6	MIEGAMASIS	14,15
6.7	SVETAINĖ+VIRTUVĖ	23,97
6.8	DRABUŽINĖ	3,99
		78,00m ²
NR. 7 - 1,5 KAMBARIO BUTAS		
7.1	HOLAS	3,61
7.2	SAN. MAZGAS	4,52
7.3	SVETAINĖ+VIRTUVĖ	28,44
		36,00m ²
NR. 8 - 2 KAMBARIŲ BUTAS		
8.1	HOLAS	5,16
8.2	SAN. MAZGAS	4,78
8.3	MIEGAMASIS	10,05
8.4	SVETAINĖ+VIRTUVĖ	27,00
		46,00m ²
NR. 9 - 2 KAMBARIŲ BUTAS		
9.1	HOLAS	4,82
9.2	DRABUŽINĖ	1,89
9.3	SVETAINĖ+VIRTUVĖ	26,01
9.4	MIEGAMASIS	14,26
9.5	SAN. MAZGAS	4,68
		51,00m ²
NR. BENDRAS LAIPTINĖS PLOTAS		
Laiptinės holas		22,13
Laiptinės holas		27,23
Butų plotas		476,00m ²
Bendras plotas		525,36m ²

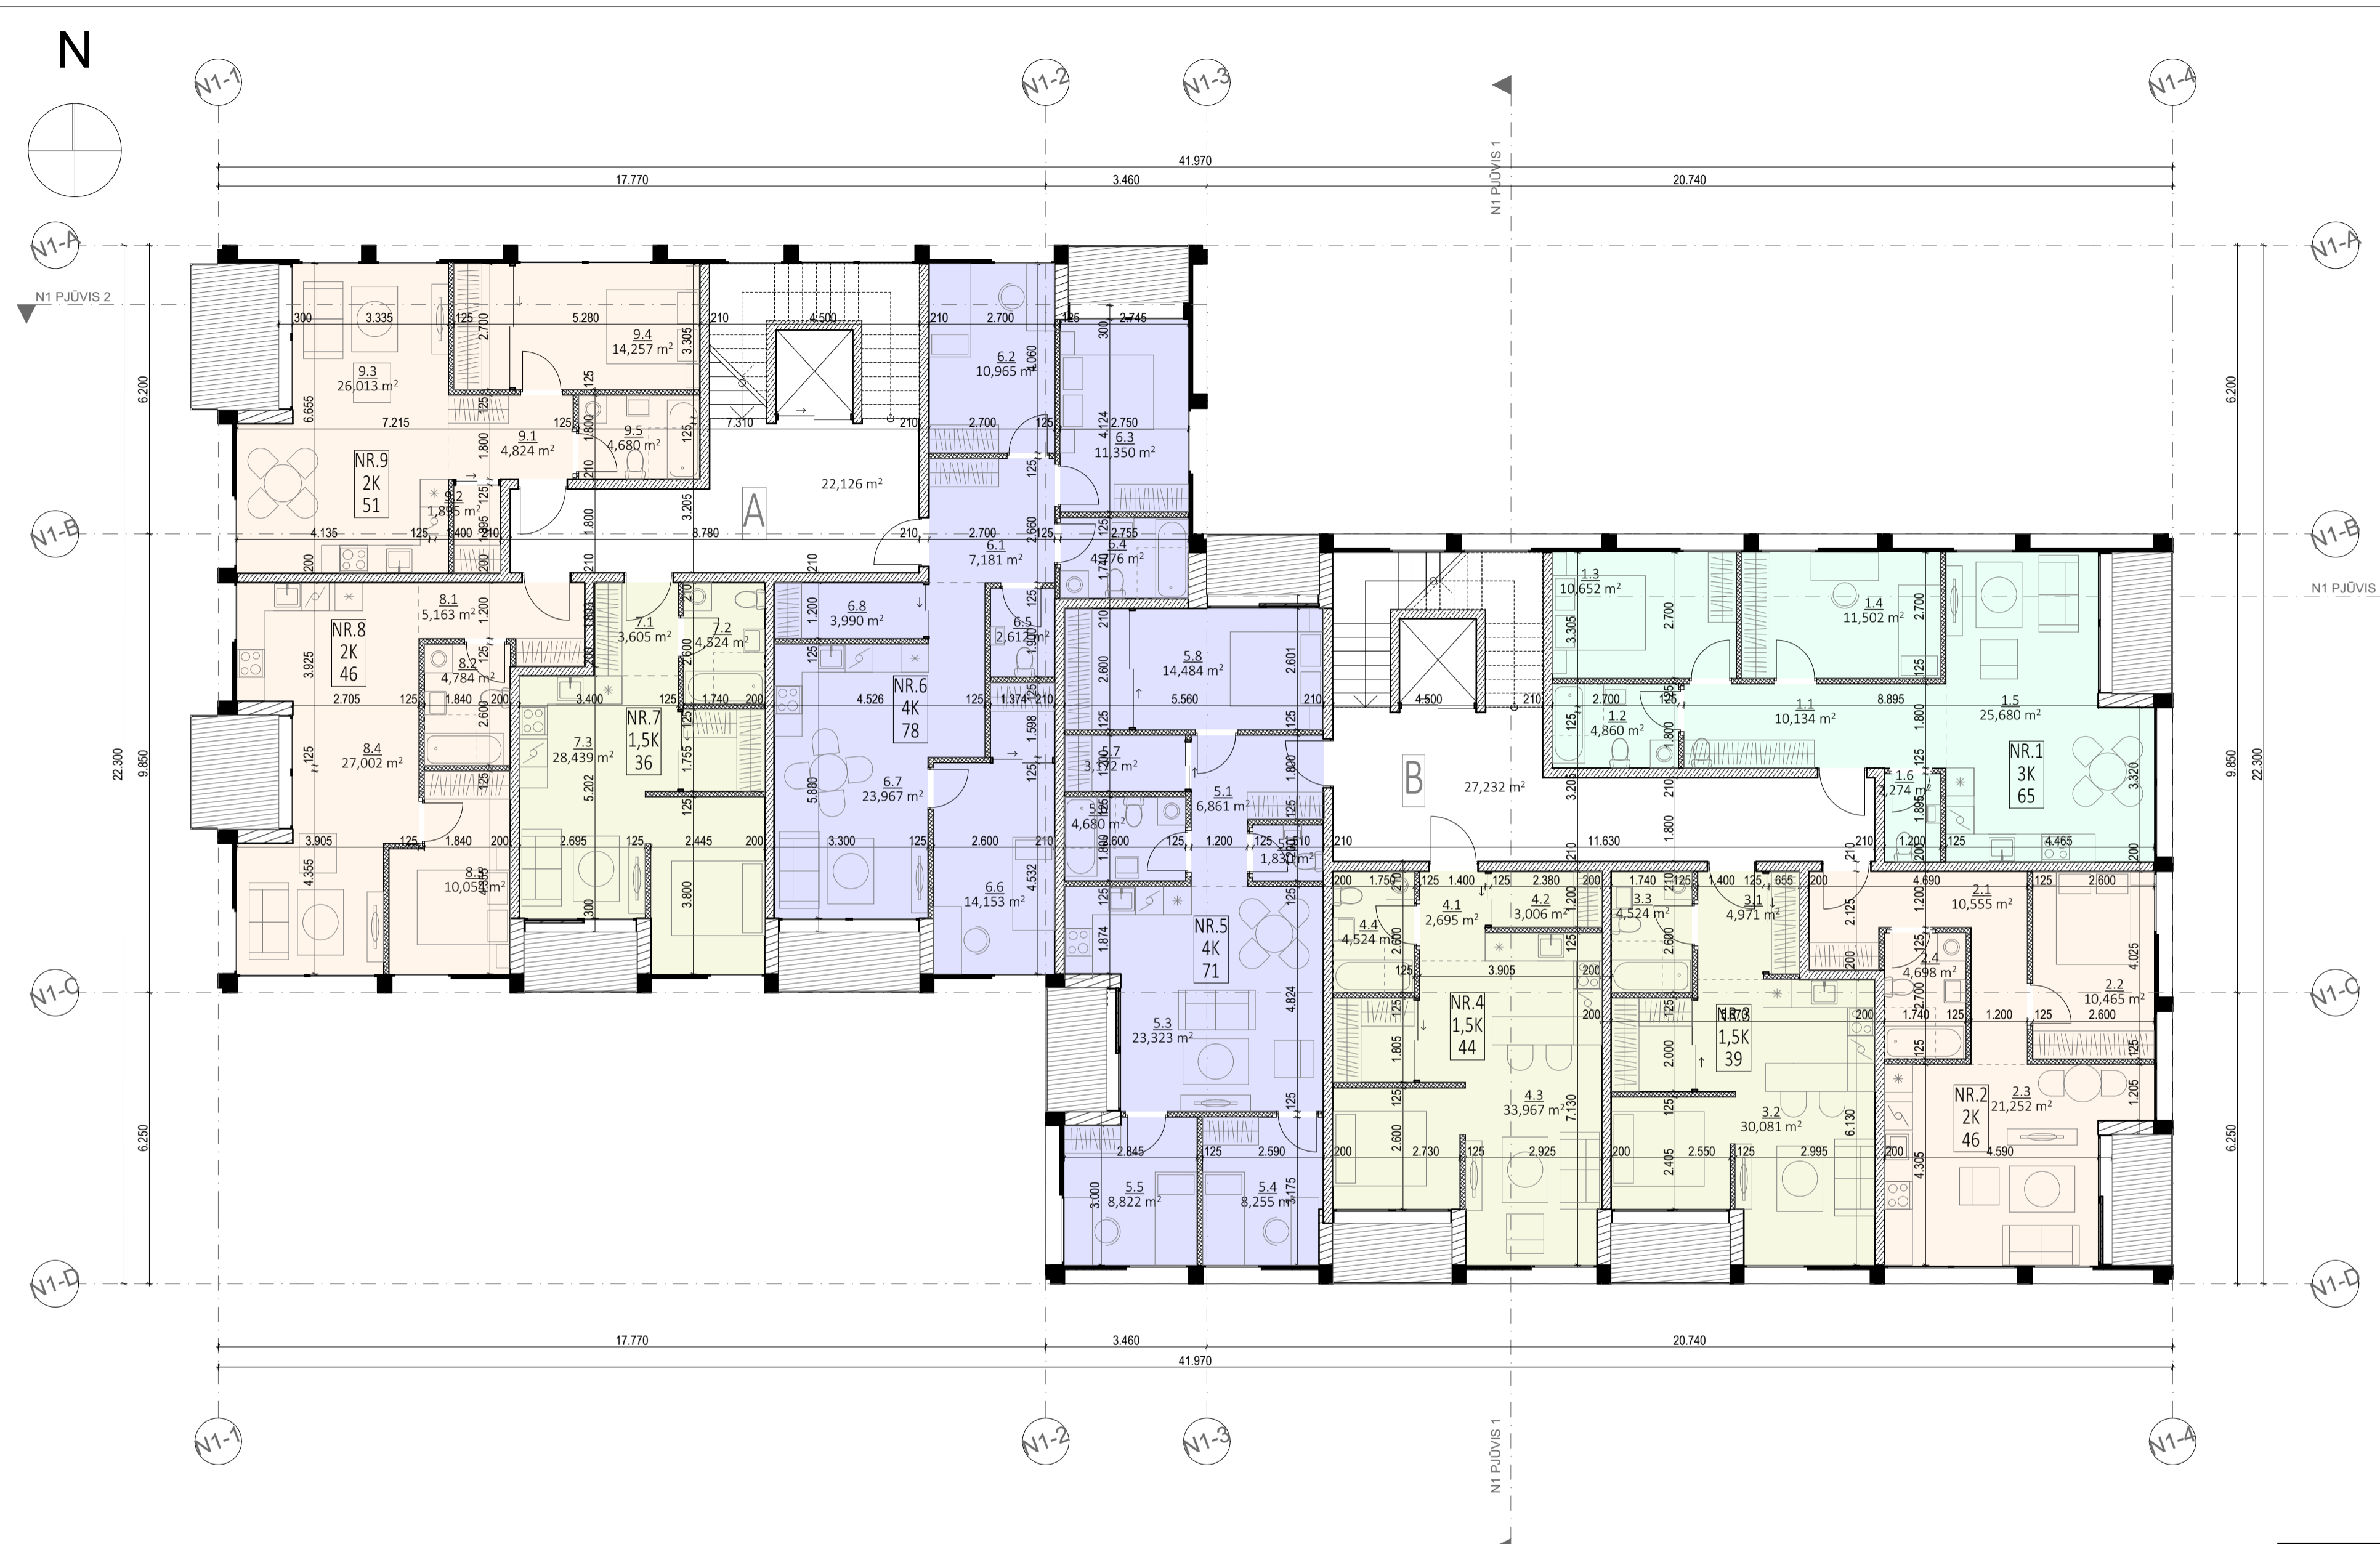


BUTAI

- 1K
- 1,5K
- 2K
- 3K
- 4K
- 1K(P)

0	2019-10	Statybos leidimui, konkursui ir statybai	
LAIDA	IŠLEIDIMO DATA	LAIDOS STATUSAS. KEITIMO PRIEŽASTIS (JEI TAIKOMA)	
KVAL. PATV. DOK. NR.	cloud architecture+urban design	UAB „Cloud Architektai“ Konstitucijos pr. 21C, Quadrum North, 3 aukštas j.k. 303231136, Tel. +37068790457 info@cloudarchitektai.lt	STATINIO PROJEKTO PAVADINIMAS DAUGIABUČIAI GYVENAMIEJI NAMAI (6.3) GELEŽINIO VILKO G. 2, VILNIUS. STATYBOS PROJEKTAS
A2122	SPV	A. Dagelis	STATINIO NUMERIS IR PAVADINIMAS
A2114		J. Porvaneckaitė - Dagelienė	DOKUMENTO PAVADINIMAS N1 NAMAS TIPINIS AUKŠTAS
		A. Zenkevičiūtė	
		G. Nešukaitytė	
		A. Statkevičiūtė	
LT	STATYTOJAS	UAB "M.M.M. projektai" j.k. 302414120	DOKUMENTO ŽYMUO CL_GV_19_PP_SA
			LAPAS 1
			LAPŲ 1

PP_SEPTINTO aukšto patalpų eksplikacija

NR.	PAVADINIMAS	PLOTAS, m ²
NR. 1 - 3 KAMBARIŲ BUTAS		
1.1	HOLAS	10,13
1.2	SAN. MAZGAS	4,86
1.3	MIEGAMASIS	10,65
1.4	MIEGAMASIS	11,50
1.5	SVETAINĖ+VIRTUVĖ	25,68
1.6	SAN. MAZGAS	2,27
		65,00m ²
NR. 2 - 2 KAMBARIŲ BUTAS		
2.1	HOLAS	10,56
2.2	MIEGAMASIS	10,46
2.3	SVETAINĖ+VIRTUVĖ	21,25
2.4	SAN. MAZGAS	4,70
		46,00m ²
NR. 3 - 1,5 KAMBARIO BUTAS		
3.1	HOLAS	4,97
3.2	SVETAINĖ+VIRTUVĖ	29,76
3.3	SAN. MAZGAS	4,52
		39,00m ²
NR. 4 - 1 KAMBARIO BUTAS (kambarių skaičius pagal poreikį)		
	SVETAINĖ+VIRTUVĖ	4,55
4.1	HOLAS	3,82
4.2	DRABUŽINĖ	2,86
4.3	SAN. MAZGAS	3,03
4.4	SVETAINĖ+VIRTUVĖ	88,99
		103,00m ²
NR. 6 - 4 KAMBARIŲ BUTAS		
6.1	HOLAS	7,18
6.2	MIEGAMASIS	10,96
6.3	MIEGAMASIS	11,35
6.4	SAN. MAZGAS	4,78
6.5	SAN. MAZGAS	2,61
6.6	MIEGAMASIS	14,15
6.7	SVETAINĖ+VIRTUVĖ	23,97
6.8	DRABUŽINĖ	3,99
		78,00m ²
NR. 7 - 1,5 KAMBARIO BUTAS		
7.1	HOLAS	3,61
7.2	SAN. MAZGAS	4,52
7.3	SVETAINĖ+VIRTUVĖ	28,44
		36,00m ²
NR. 8 - 1 KAMBARIO BUTAS		
8.1	HOLAS	2,88
8.2	SAN. MAZGAS	2,65
8.3	SVETAINĖ+VIRTUVĖ	81,42
8.4	HOLAS	4,70
		91,00m ²
NR. BENDRAS LAIPTINĖS PLOTAS (kambarių skaičius pagal poreikį)		
	Laiptinės holas	18,89
	Laiptinės holas	27,23
		46,12 m ²
	Butų plotas	458,00m ²
	Bendras plotas	504,12m ²

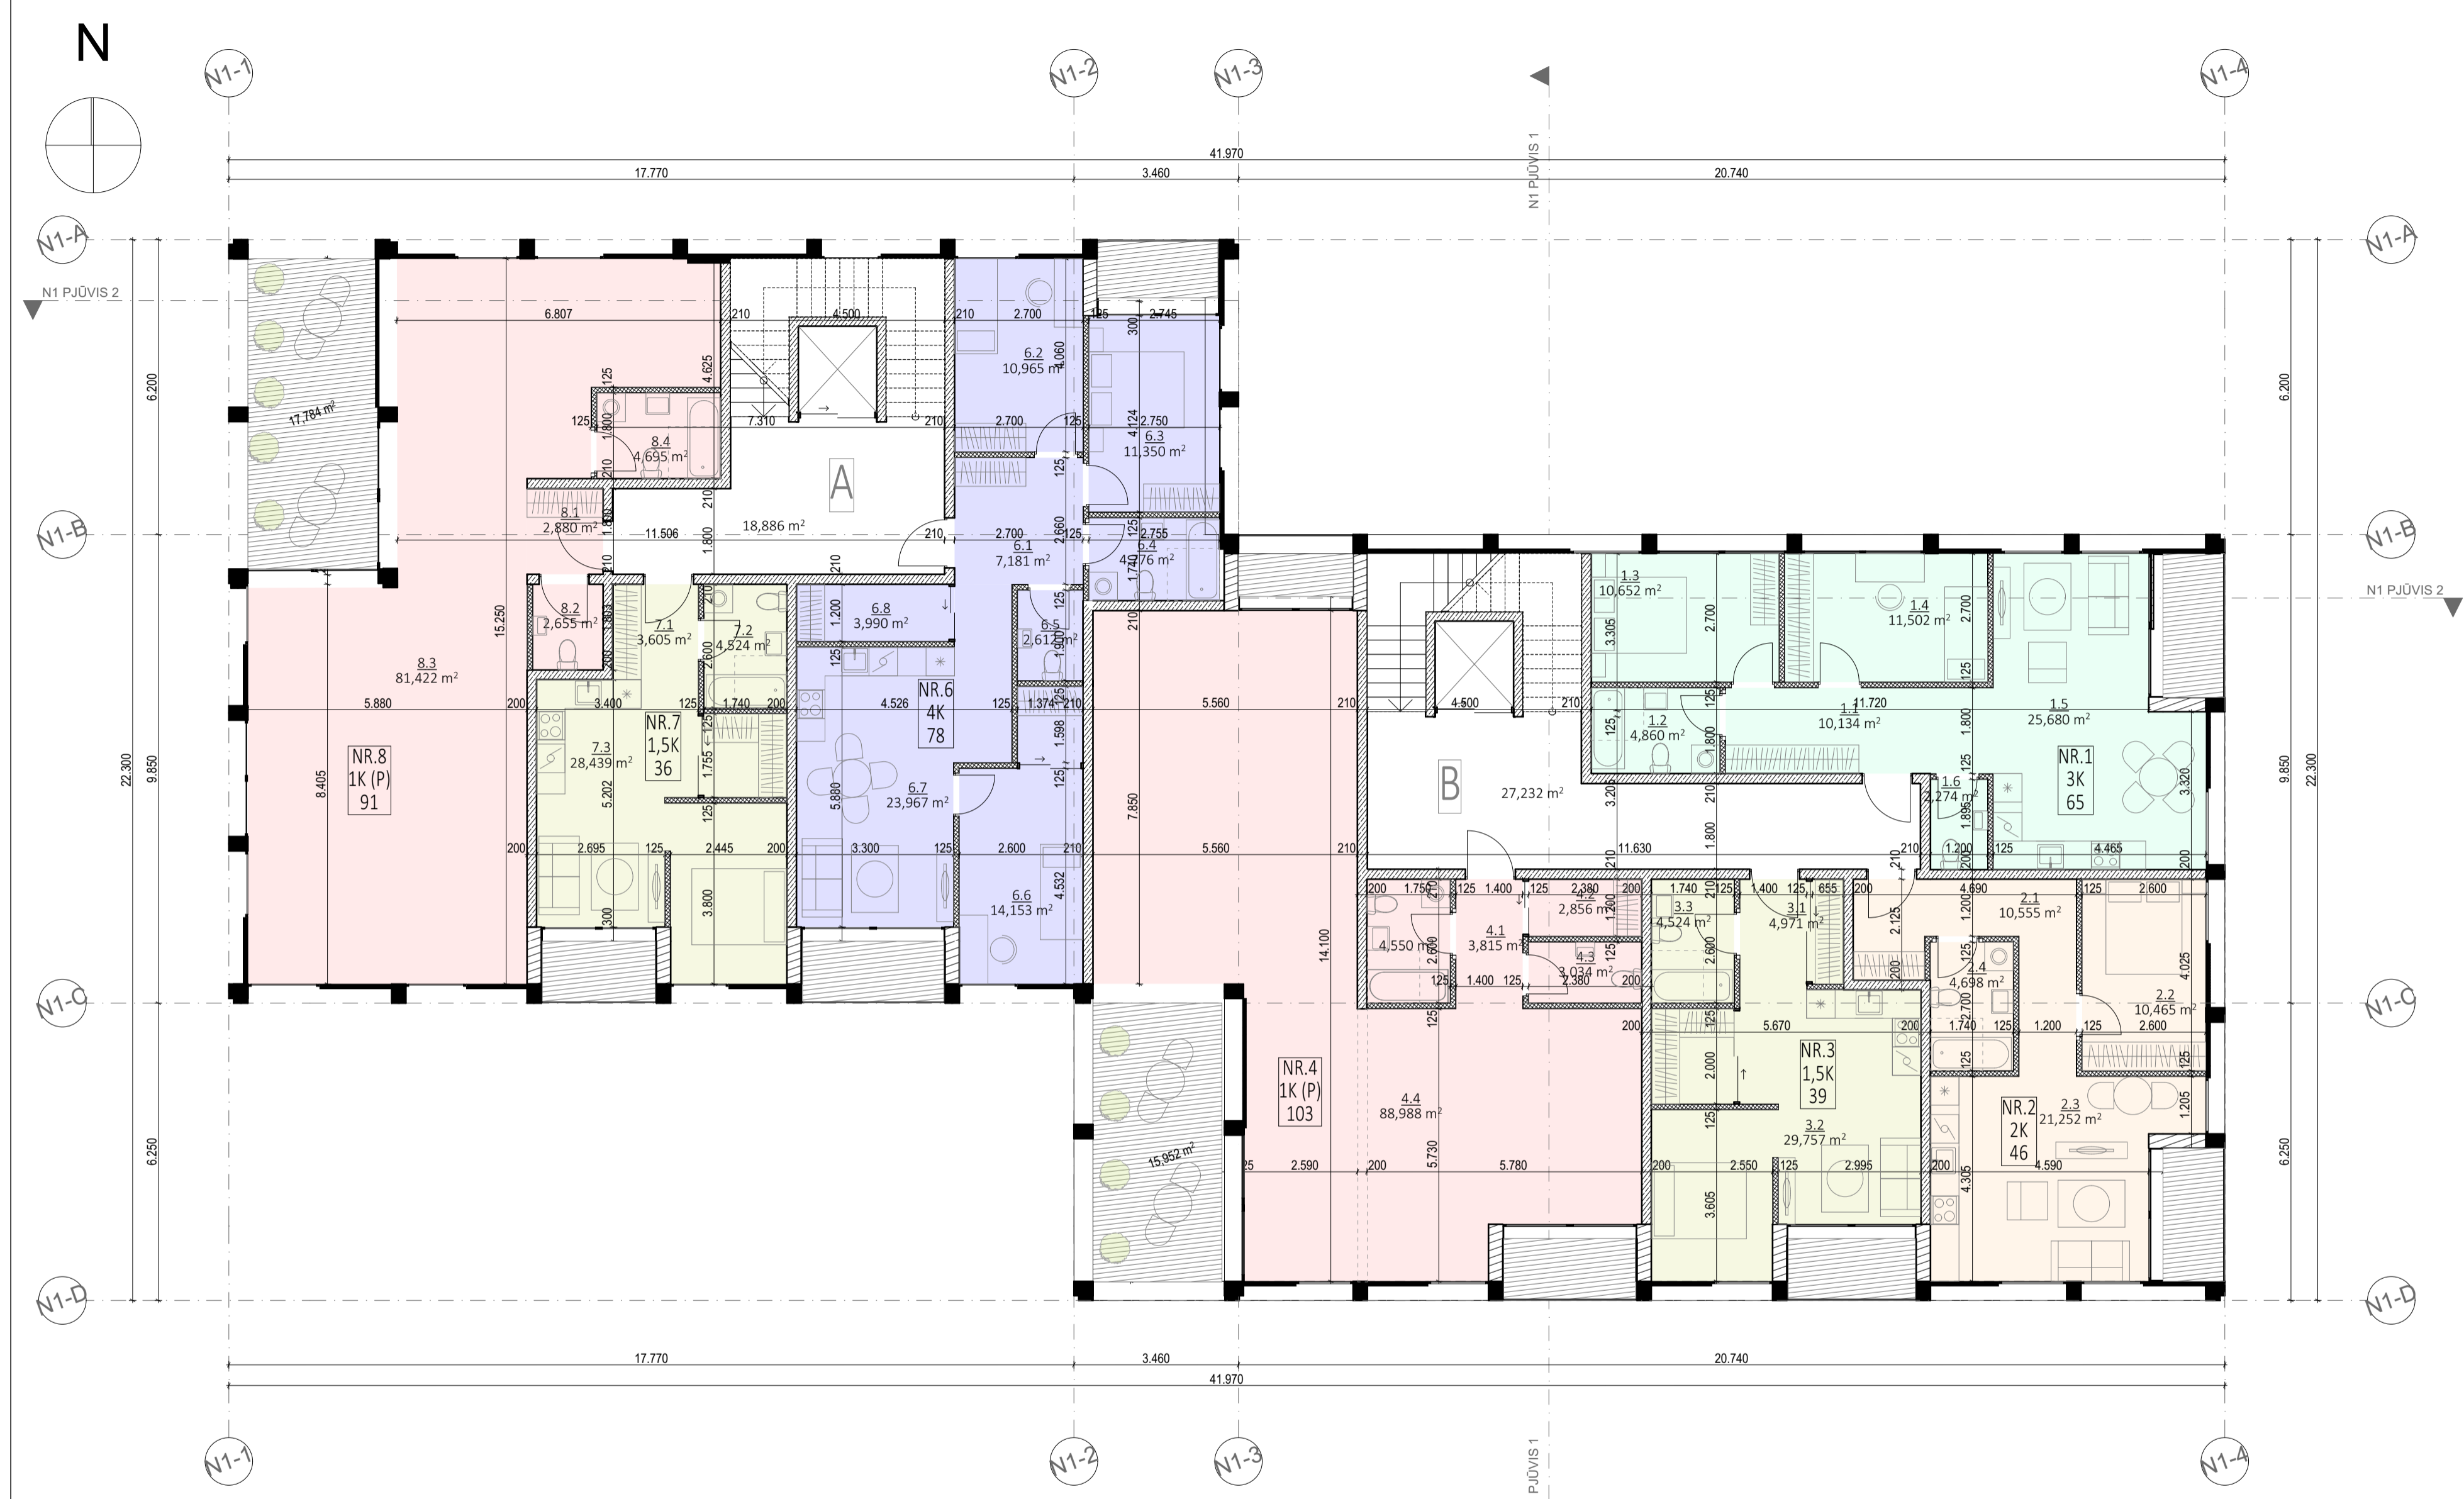

BUTAI

- 1K
- 1,5K
- 2K
- 3K
- 4K
- 1K(P)

0	2019-10	Statybos leidimui, konkursui ir statybai	
LAIDA	IŠLEIDIMO DATA	LAIDOS STATUSAS. KEITIMO PRIEŽASTIS (JEI TAIKOMA)	
KVAL. PATV. DOK. NR.	UAB „cloud“ architecture+urban design	UAB „Cloud Architektai“ Konstitucijos pr. 21C, Quadrum North, 3 aukštas j.k. 303231136, Tel. +37068790457 info@cloudarchitektai.lt	STATINIO PROJEKTO PAVADINIMAS DAUGIABUČIAI GYVENAMIEJI NAMAI (6.3) GELEŽINIO VILKO G. 2, VILNIUS. STATYBOS PROJEKTAS
A2122	SPV	A. Dagelis	STATINIO NUMERIS IR PAVADINIMAS
A2114		J. Porvaneckaitė - Dagelienė	DOKUMENTO PAVADINIMAS
		A. Zenkevičiūtė	N1 NAMAS 7 AUKŠTAS
		G. Nešukaitytė	
		A. Statkevičiūtė	
LT	STATYTOJAS	UAB "M.M.M. projektai" j.k. 302414120	DOKUMENTO ŽYMUO CL_GV_19_PP_SA
			LAPAS 1
			LAPŲ 1



Projekto dalis	
V. Pavardė	
Parašas	
Data	

0	2019-10	Statybos leidimui, konkursui ir statybai	
LAIDA	IŠLEIDIMO DATA	LAIDOS STATUSAS. KEITIMO PRIEŽASTIS (JEI TAIKOMA)	
KVAL. PATV. DOK. NR.	+ cloud + architecture+urban design	UAB „Cloud Architektai“ Konstitucijos pr. 21C, Quadrum North, 3 aukštas j.k. 303231136, Tel. +37068790457 info@cloudarchitektai.lt	STATINIO PROJEKTO PAVADINIMAS DAUGIABUČIAI GYVENAMIEJI NAMAI (6.3) GELEŽINIO VILKO G. 2, VILNIUS. STATYBOS PROJEKTAS
A2122	SPV	A. Dagelis	STATINIO NUMERIS IR PAVADINIMAS
A2114		J. Porvaneckaitė - Dagelienė	DOKUMENTO PAVADINIMAS FASADAS TARP AŠIŲ N1-1 N1-4
		A. Zenkevičiūtė	
		G. Nešukaitytė	
		A. Statkevičiūtė	
LT	STATYTOJAS	DOKUMENTO ŽYMUO	
	UAB "M.M.M. projektai" j.k. 302414120	CL_GV_19_PP_SA	LAPAS 1
			LAPŲ 1



Projekto dalis	
V. Pavardė	
Parašas	
Data	

0	2019-10	Statybos leidimui, konkursui ir statybai	
LAIDA	IŠLEIDIMO DATA	LAIDOS STATUSAS. KEITIMO PRIEŽASTIS (JEI TAIKOMA)	
KVAL. PATV. DOK. NR.	+ cloud + architecture+urban design	UAB „Cloud Architektai“ Konstitucijos pr. 21C, Quadrum North, 3 aukštas j.k. 303231136, Tel. +37068790457 info@cloudarchitektai.lt	STATINIO PROJEKTO PAVADINIMAS DAUGIABUČIAI GYVENAMIEJI NAMAI (6.3) GELEŽINIO VILKO G. 2, VILNIUS. STATYBOS PROJEKTAS
A2122	SPV	A. Dagelis	STATINIO NUMERIS IR PAVADINIMAS
A2114		J. Porvaneckaitė - Dagelienė	
		A. Zenkevičiūtė	DOKUMENTO PAVADINIMAS
		G. Nešukaitytė	FASADAS TARP AŠIŲ N1-4 N1-1
		A. Statkevičiūtė	
LT	STATYTOJAS	UAB "M.M.M. projektai" j.k. 302414120	DOKUMENTO ŽYMUO CL_GV_19_PP_SA
			LAPAS LAPŲ 1 1




Projekto dalis	
V. Pavardė	
Parašas	
Data	

0	2019-10	Statybos leidimui, konkursui ir statybai	
LAIDA	IŠLEIDIMO DATA	LAIDOS STATUSAS. KEITIMO PRIEŽASTIS (JEI TAIKOMA)	
KVAL. PATV. DOK. NR.	cloud +architecture+urban design+	UAB „Cloud Architektai“ Konstitucijos pr. 21C, Quadrum North, 3 aukštas j.k. 303231136, Tel. +37068790457 info@cloudarchitektai.lt	STATINIO PROJEKTO PAVADINIMAS DAUGIABUČIAI GYVENAMIEJI NAMAI (6.3) GELEŽINIO VILKO G. 2, VILNIUS. STATYBOS PROJEKTAS
A2122	SPV	A. Dagelis	STATINIO NUMERIS IR PAVADINIMAS
A2114		J. Porvaneckaitė - Dagelienė	
		A. Zenkevičiūtė	DOKUMENTO PAVADINIMAS
		G. Nešukaitytė	FASADAS TARP AŠIŲ N1-A N1-D
		A. Statkevičiūtė	
LT	STATYTOJAS	UAB "M.M.M. projektai" j.k. 302414120	DOKUMENTO ŽYMUO CL_GV_19_PP_SA
			LAPAS 1
			LAPŲ 1




Projekto dalis	
V. Pavardė	
Parašas	
Data	

0	2019-10	Statybos leidimui, konkursui ir statybai	
LAIDA	IŠLEIDIMO DATA	LAIDOS STATUSAS. KEITIMO PRIEŽASTIS (JEI TAIKOMA)	
KVAL. PATV. DOK. NR.	+ cloud + architecture+urban design	UAB „Cloud Architektai“ Konstitucijos pr. 21C, Quadrum North, 3 aukštas j.k. 303231136, Tel. +37068790457 info@cloudarchitektai.lt	STATINIO PROJEKTO PAVADINIMAS DAUGIABUČIAI GYVENAMIEJI NAMAI (6.3) GELEŽINIO VILKO G. 2, VILNIUS. STATYBOS PROJEKTAS
A2122	SPV	A. Dagelis	STATINIO NUMERIS IR PAVADINIMAS
A2114		J. Porvaneckaitė - Dagelienė	
		A. Zenkevičiūtė	DOKUMENTO PAVADINIMAS
		G. Nešukaitytė	FASADAS TARP AŠIŲ N1-D N1-A
		A. Statkevičiūtė	
LT	STATYTOJAS	DOKUMENTO ŽYMUO	
	UAB "M.M.M. projektai" j.k. 302414120	CL_GV_19_PP_SA	LAPAS LAPŲ
		1	1

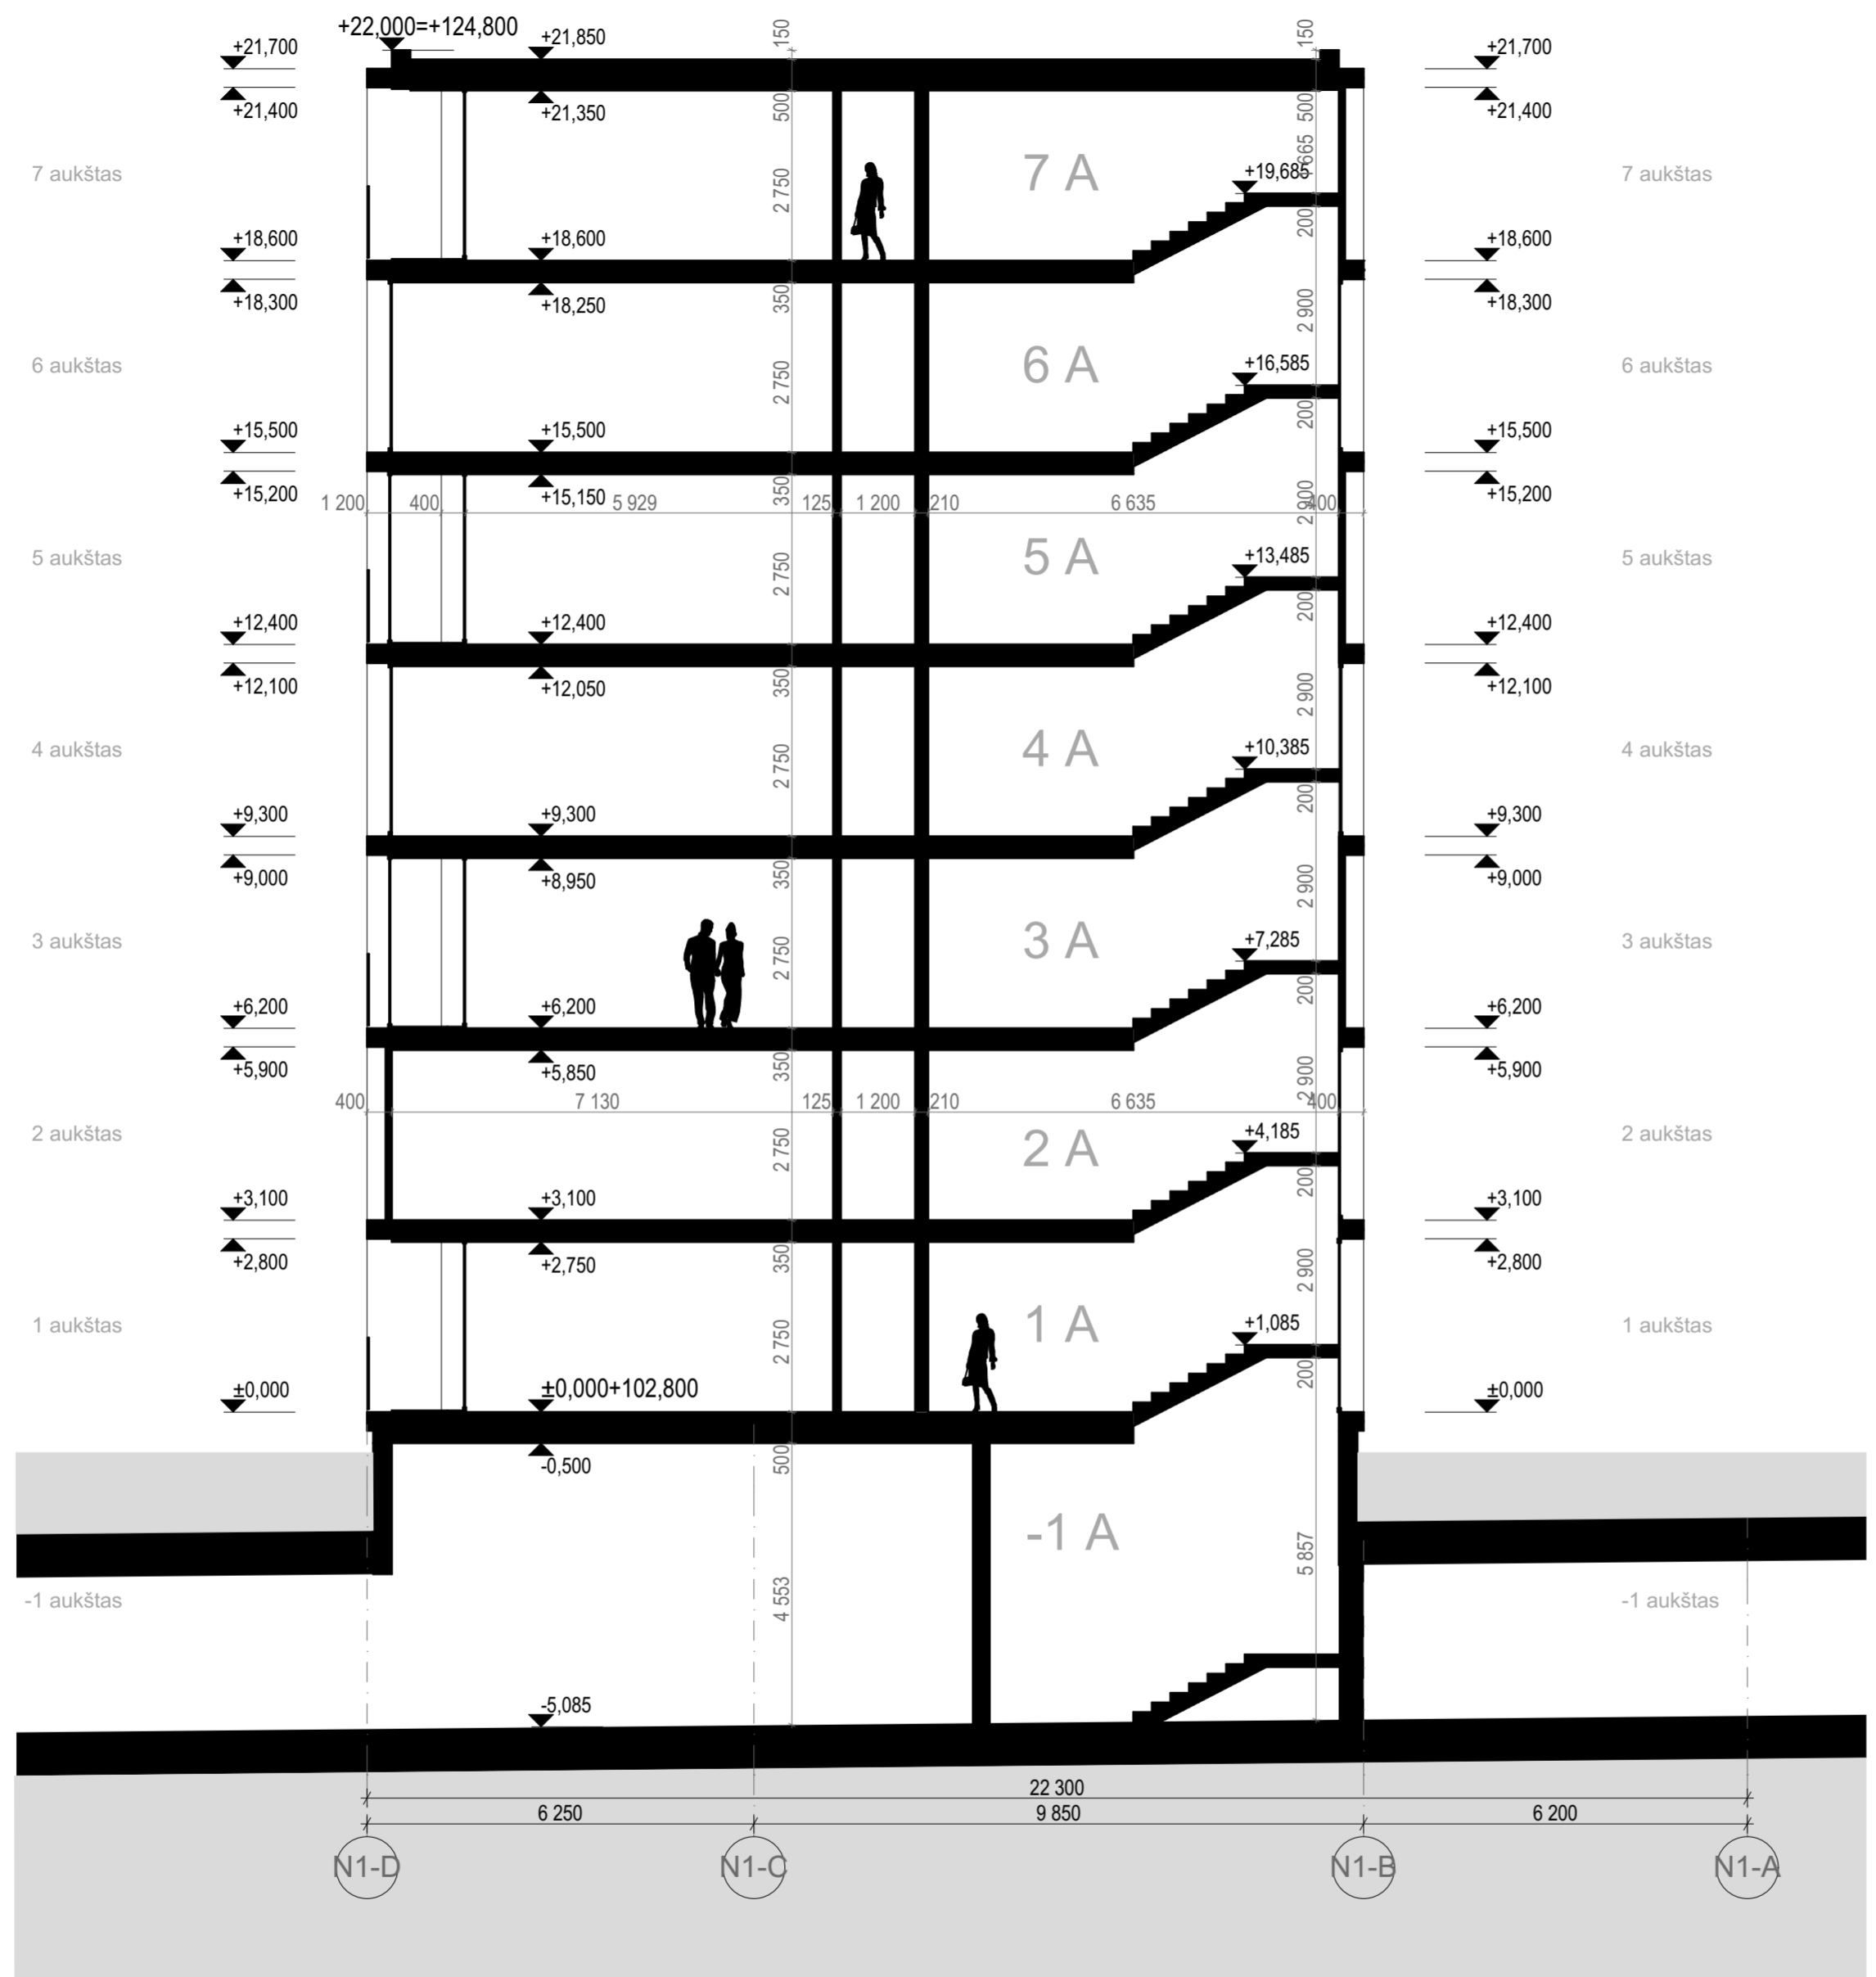

Projekto dalis	
V. Pavardė	
Parašas	
Data	

0	2019-10	Statybos leidimui, konkursui ir statybai	
LAIDA	IŠLEIDIMO DATA	LAIDOS STATUSAS. KEITIMO PRIEŽASTIS (JEI TAIKOMA)	
KVAL. PATV. DOK. NR.		UAB „Cloud Architektai“ Konstitucijos pr. 21C, Quadrum North, 3 aukštas j.k. 303231136, Tel. +37068790457 info@cloudarchitektai.lt	STATINIO PROJEKTO PAVADINIMAS
A2122		SPV	A. Dagelis
A2114		J. Porvaneckaitė - Dagelienė	STATINIO NUMERIS IR PAVADINIMAS
		A. Zenkevičiūtė	DOKUMENTO PAVADINIMAS
		G. Nešukaitytė	N1 PĖJŪVIS 1
		A. Statkevičiūtė	
LT	STATYTOJAS	DOKUMENTO ŽYMUOS	
	UAB "M.M.M. projektai" j.k. 302414120	CL_GV_19_PP_SA	LAPAS LAPŲ
		1	1

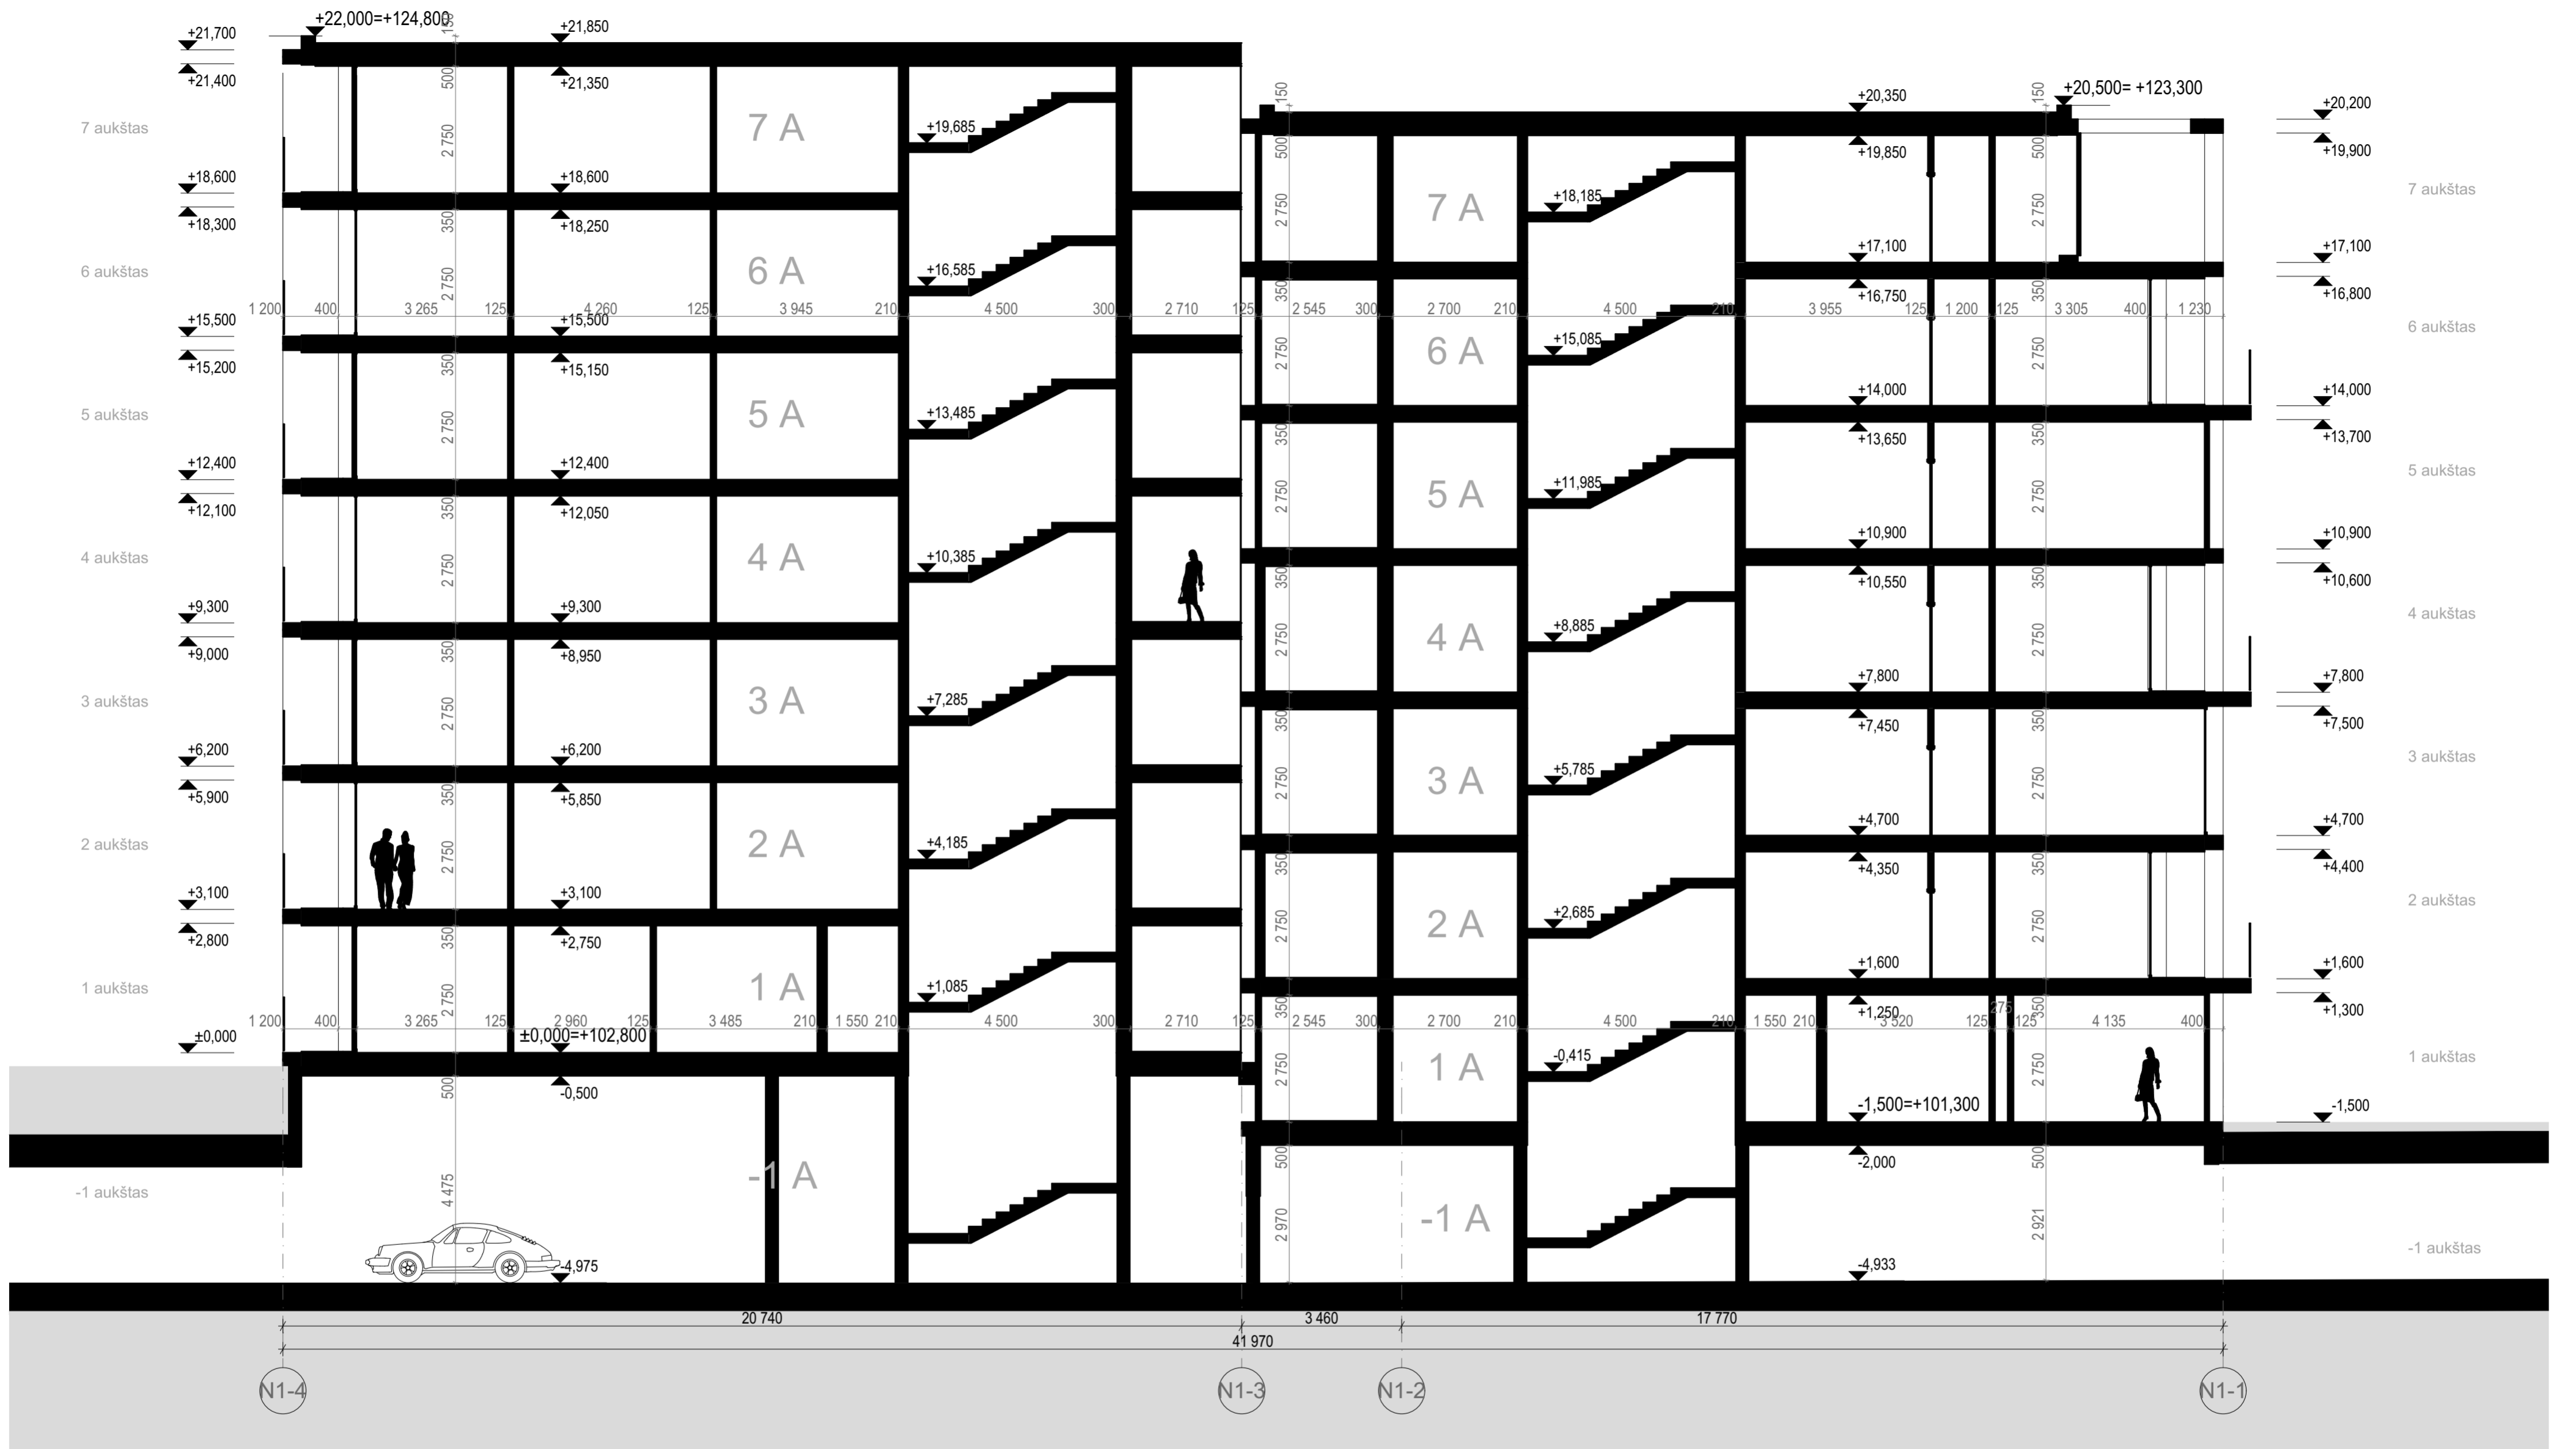

Projekto dalis	
V. Pavardė	
Parašas	
Data	

0	2019-10	Statybos leidimui, konkursui ir statybai	
LAIDA	IŠLEIDIMO DATA	LAIDOS STATUSAS. KEITIMO PRIEŽASTIS (JEI TAIKOMA)	
KVAL. PATV. DOK. NR.	 UAB „Cloud Architektai“ Konstitucijos pr. 21C, Quadrum North, 3 aukštas j.k. 303231136, Tel. +37068790457 info@cloudarchitektai.lt	STATINIO PROJEKTO PAVADINIMAS	
A2122		SPV	A. Dagelis
A2114		J. Porvaneckaitė - Dagelienė	STATINIO NUMERIS IR PAVADINIMAS
		A. Zenkevičiūtė	DOKUMENTO PAVADINIMAS
		G. Nešukaitytė	N1 PĪŪVIS 2
		A. Statkevičiūtė	
LT	STATYTOJAS	DOKUMENTO ŽYMUOS	
	UAB "M.M.M. projektai" j.k. 302414120	CL_GV_19_PP_SA	LAPAS LAPŪ
		1	1