




A	2022 09	AB "Sparta", UAB "Veikmės Statyba" ir UAB "Cloud architektai" pasirašytos sutarties Priedas Nr. 1 – Projektavimo užduotis	STATINIO PROJEKTO PAVADINIMAS	
o	2019 10	STATYBOS LEIDIMUI	ADMINISTRACINĖS PASKIRTIES PASTATO ŠVITRIGAILOS G. 34A, VILNIUJE, REKONSTRAVIMO PROJEKTAS	
LAIDA	IŠLEIDIMO DATA	LAIDOS STATUSAS. KEITIMO PRIEŽASTIS (JEI TAIKOMA)	DOKUMENTO PAVADINIMAS	
KVAL. PATV. DOK. NR.		cloud +architecture+urban design+	FASADAS TARP AŠIŲ 4X8-4X2	
A2122	SPV	A. Dagelis	DOKUMENTO ŽYMUO	
A2114	PDV	J. Porvaneckaitė - Dagelienė	CLA-2019-10-17-PP-SA_BR10	
LT	STATYTOJAS	AB "SPARTA"	LAPAS	LAPŲ
			1	1

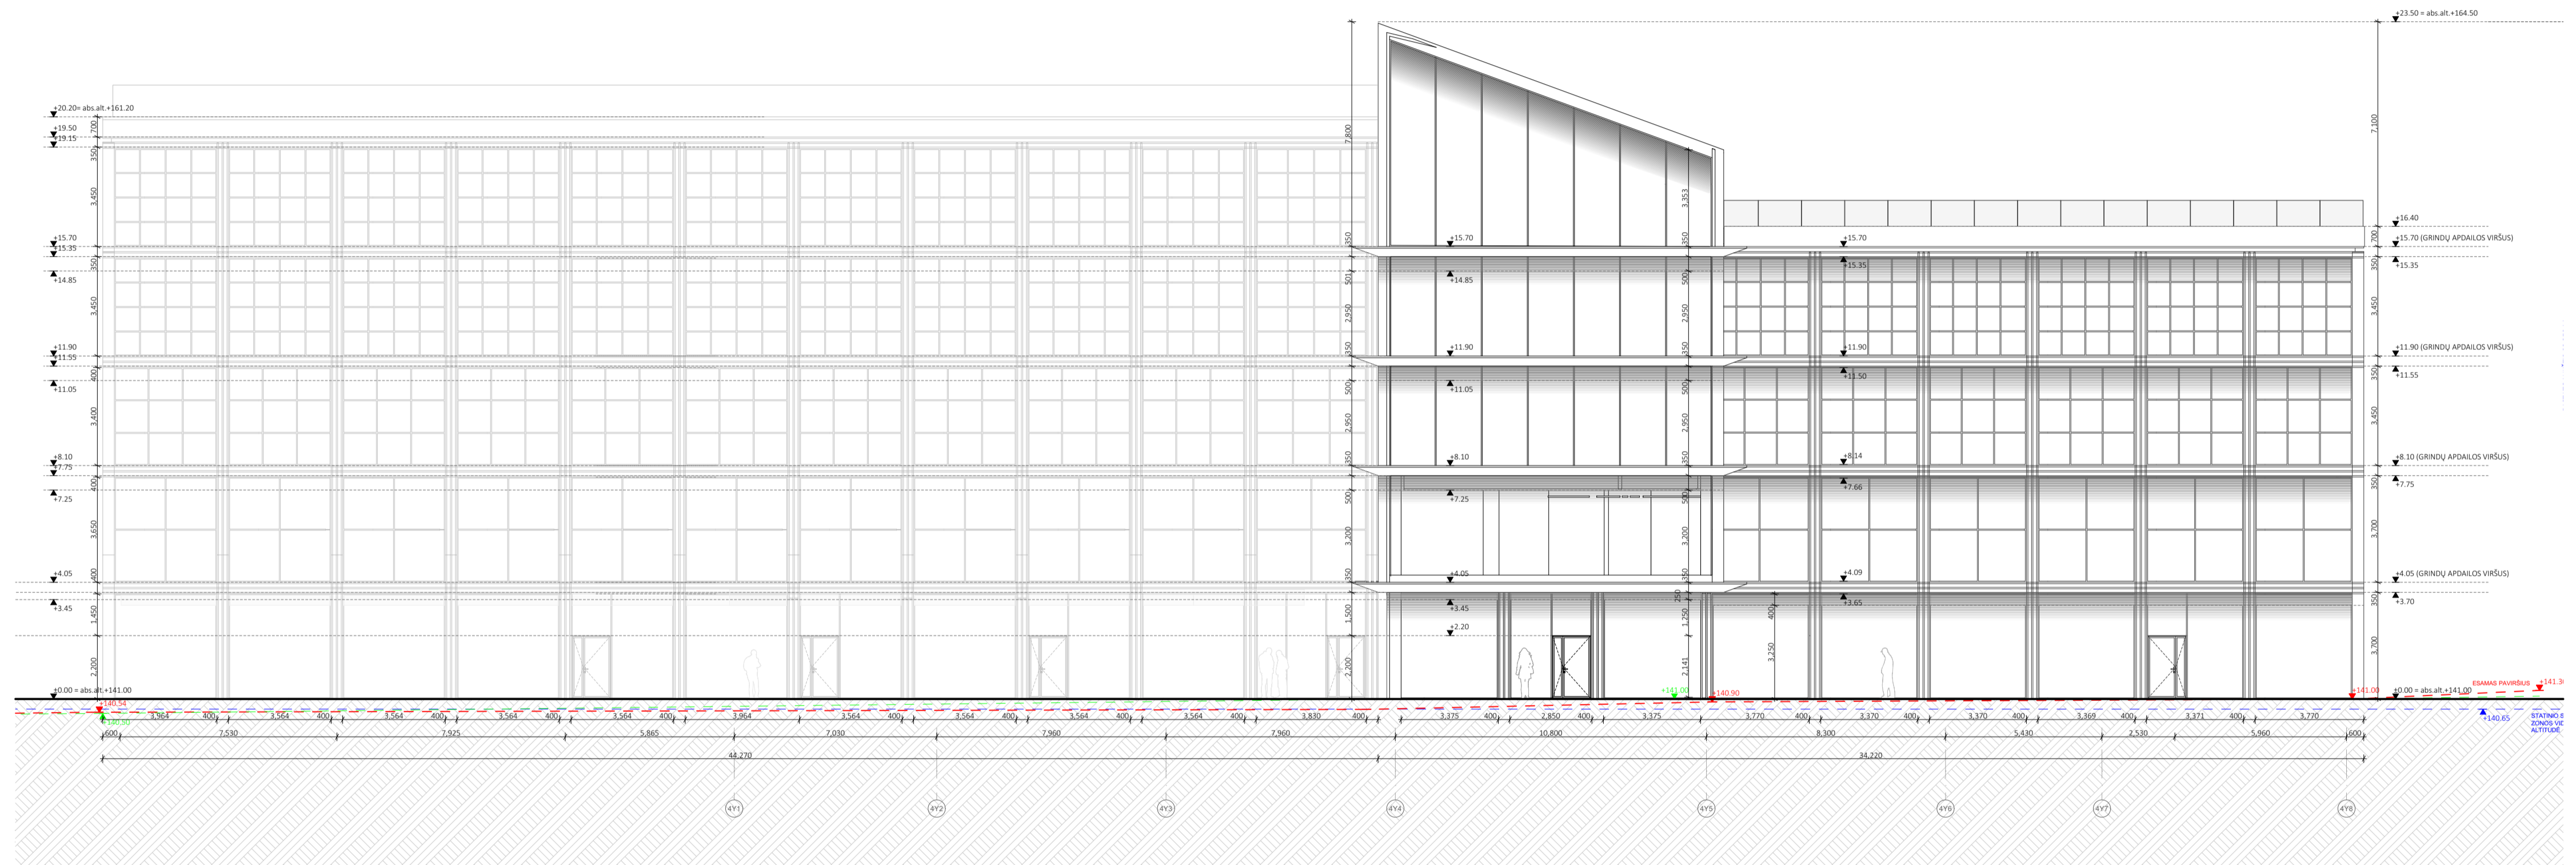


A	2022 09	AB "Sparta", UAB "Veikmės Statyba" ir UAB "Cloud architektai" pasirašytos sutarties Priedas Nr. 1 – Projektavimo užduotis		
O	2019 10	STATYBOS LEIDIMUI		
LAIDA	IŠLEIDIMO DATA	LAIDOS STATUSAS, KEITIMO PRIEŽASTIS (JEI TAIKOMA)		
KVAL. PATV. DOK. NR.	cloud architecture + urban design	UAB "Cloud Architektai" Lydos g. 4-63 LT-01133, Vilnius, j.k. 303231136, Tel. +37068790457 info@cloudarchitektai.lt	STATINIO PROJEKTO PAVADINIMAS	ADMINISTRACINĖS PASKIRTIES PASTATO ŠVITRIGAILIOS G. 34A, VILNIUJE, REKONSTRAVIMO PROJEKTAS
A2122	SPV	A. Dagelis	STATINIO NUMERIS IR PAVADINIMAS	04.4-BR-03
A2114	PDV	J. Porvaneckaitė - Dagelienė	DOKUMENTO PAVADINIMAS	FASADAS TARP AŠIŲ 4Y1-4Y8
LT	STATYTOJAS	AB "SPARTA"	DOKUMENTO ŽYMŪS	CLA-2019-10-17-PP-SA_BR11
			LAPAS	LAPŲ
			1	1

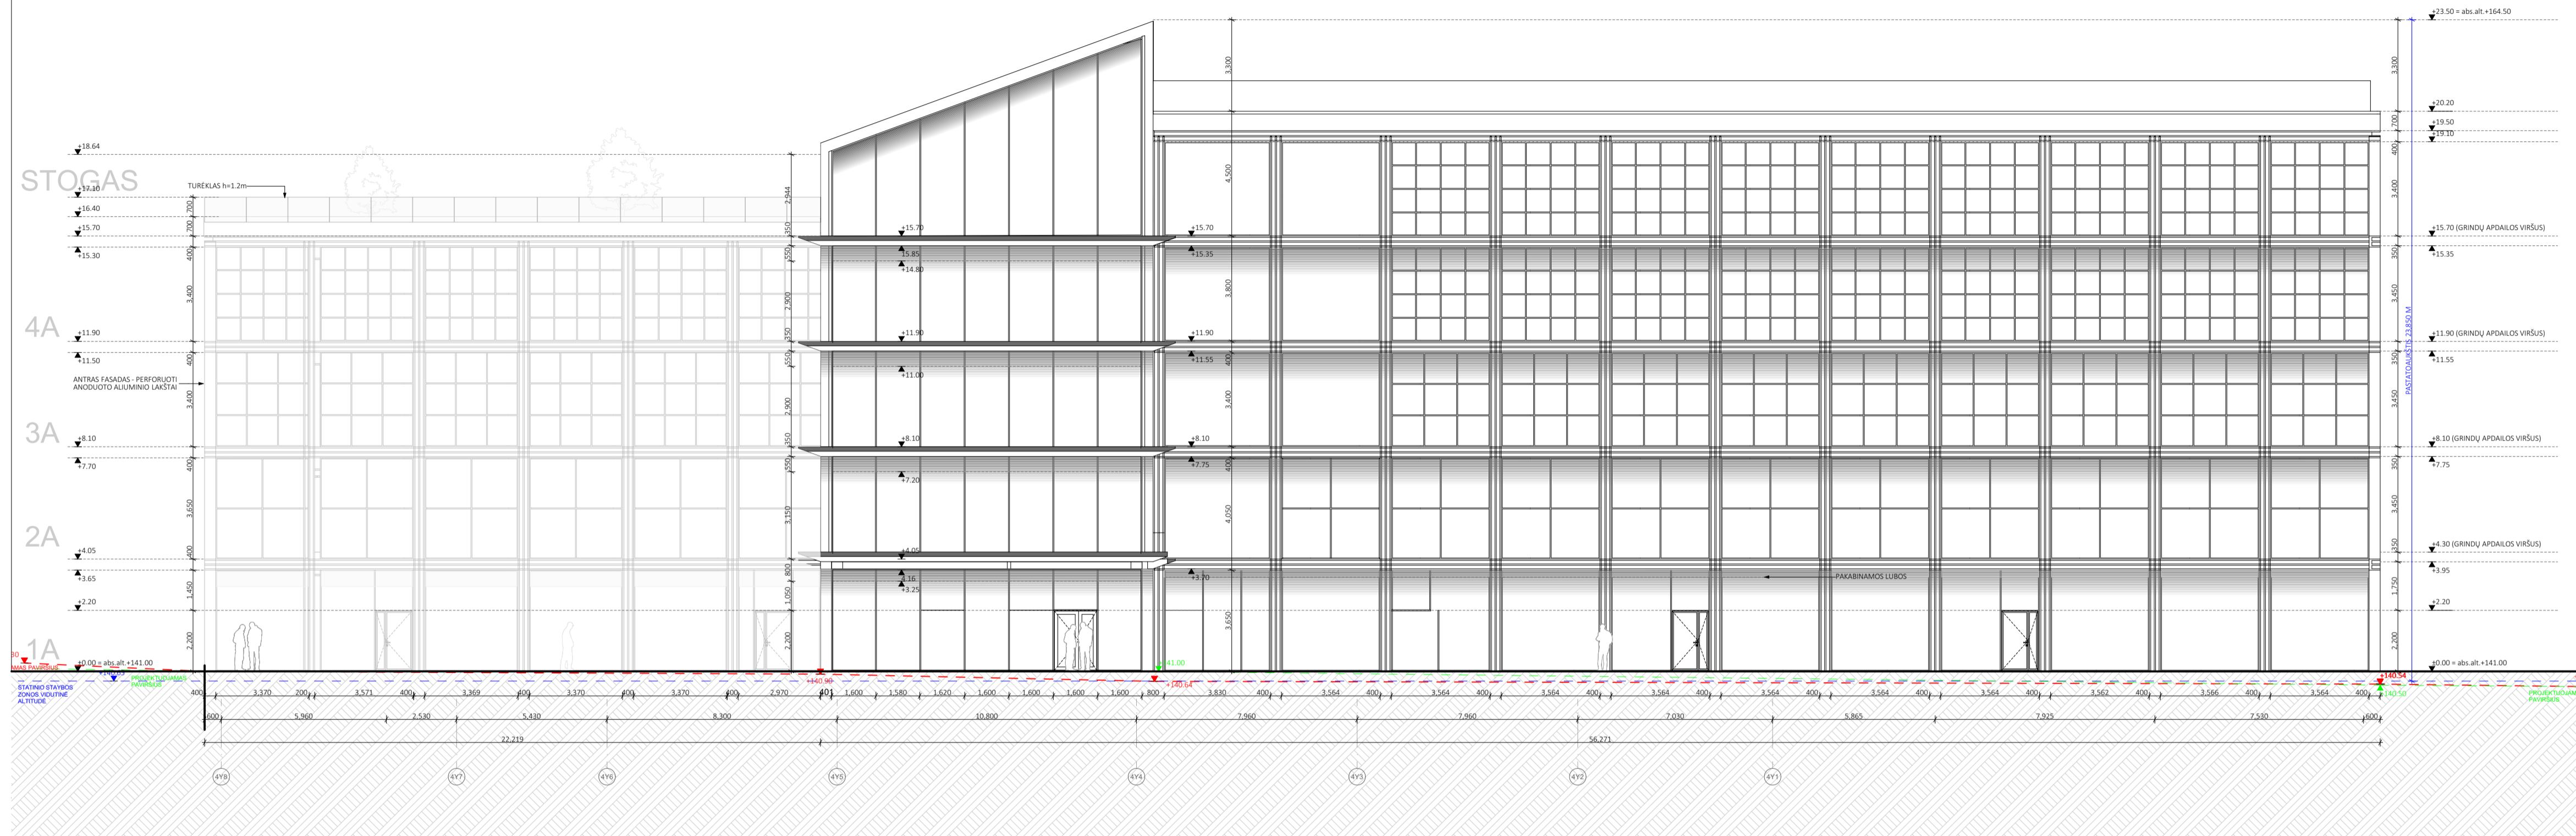


A	2022 09	AB "Sparta", UAB "Veikmės Statyba" ir UAB "Cloud architektai" pasirašytos sutarties Priedas Nr. 1 – Projektavimo užduotis	STATINIO PROJEKTO PAVADINIMAS	
0	2019 10	STATYBOS LEIDIMUI	ADMINISTRACINĖS PASKIRTIES PASTATO ŠVITRIGAILIOS G. 34A, VILNIUJE, REKONSTRAVIMO PROJEKTAS	
LAIDA	IŠLEIDIMO DATA	LAIIDOS STATUSAS, KEITIMO PRIEŽASTIS (JEI TAIKOMA)	STATINIO NUMERIS IR PAVADINIMAS	
KVAL. PATV. DOK. NR.	cloud architecture + urban design	UAB "Cloud Architektai" Lydos g. 4-63 LT-01133, Vilnius, j.k. 303231136, Tel. +37068790457 info@cloudarchitektai.lt	04.4-BR-04	
A2122	SPV	A. Dagelis	DOKUMENTO PAVADINIMAS	
A2114	PDV	J. Porvaneckaitė - Dagelienė	FASADAS TAR AŠIŲ 4Y8-4Y1	
LT	STATYTOJAS	AB "SPARTA"	DOKUMENTO ŽYMŪS	LAPAS LAPŲ
			CLA-2019-10-17-PP-SA_BR12	1 1

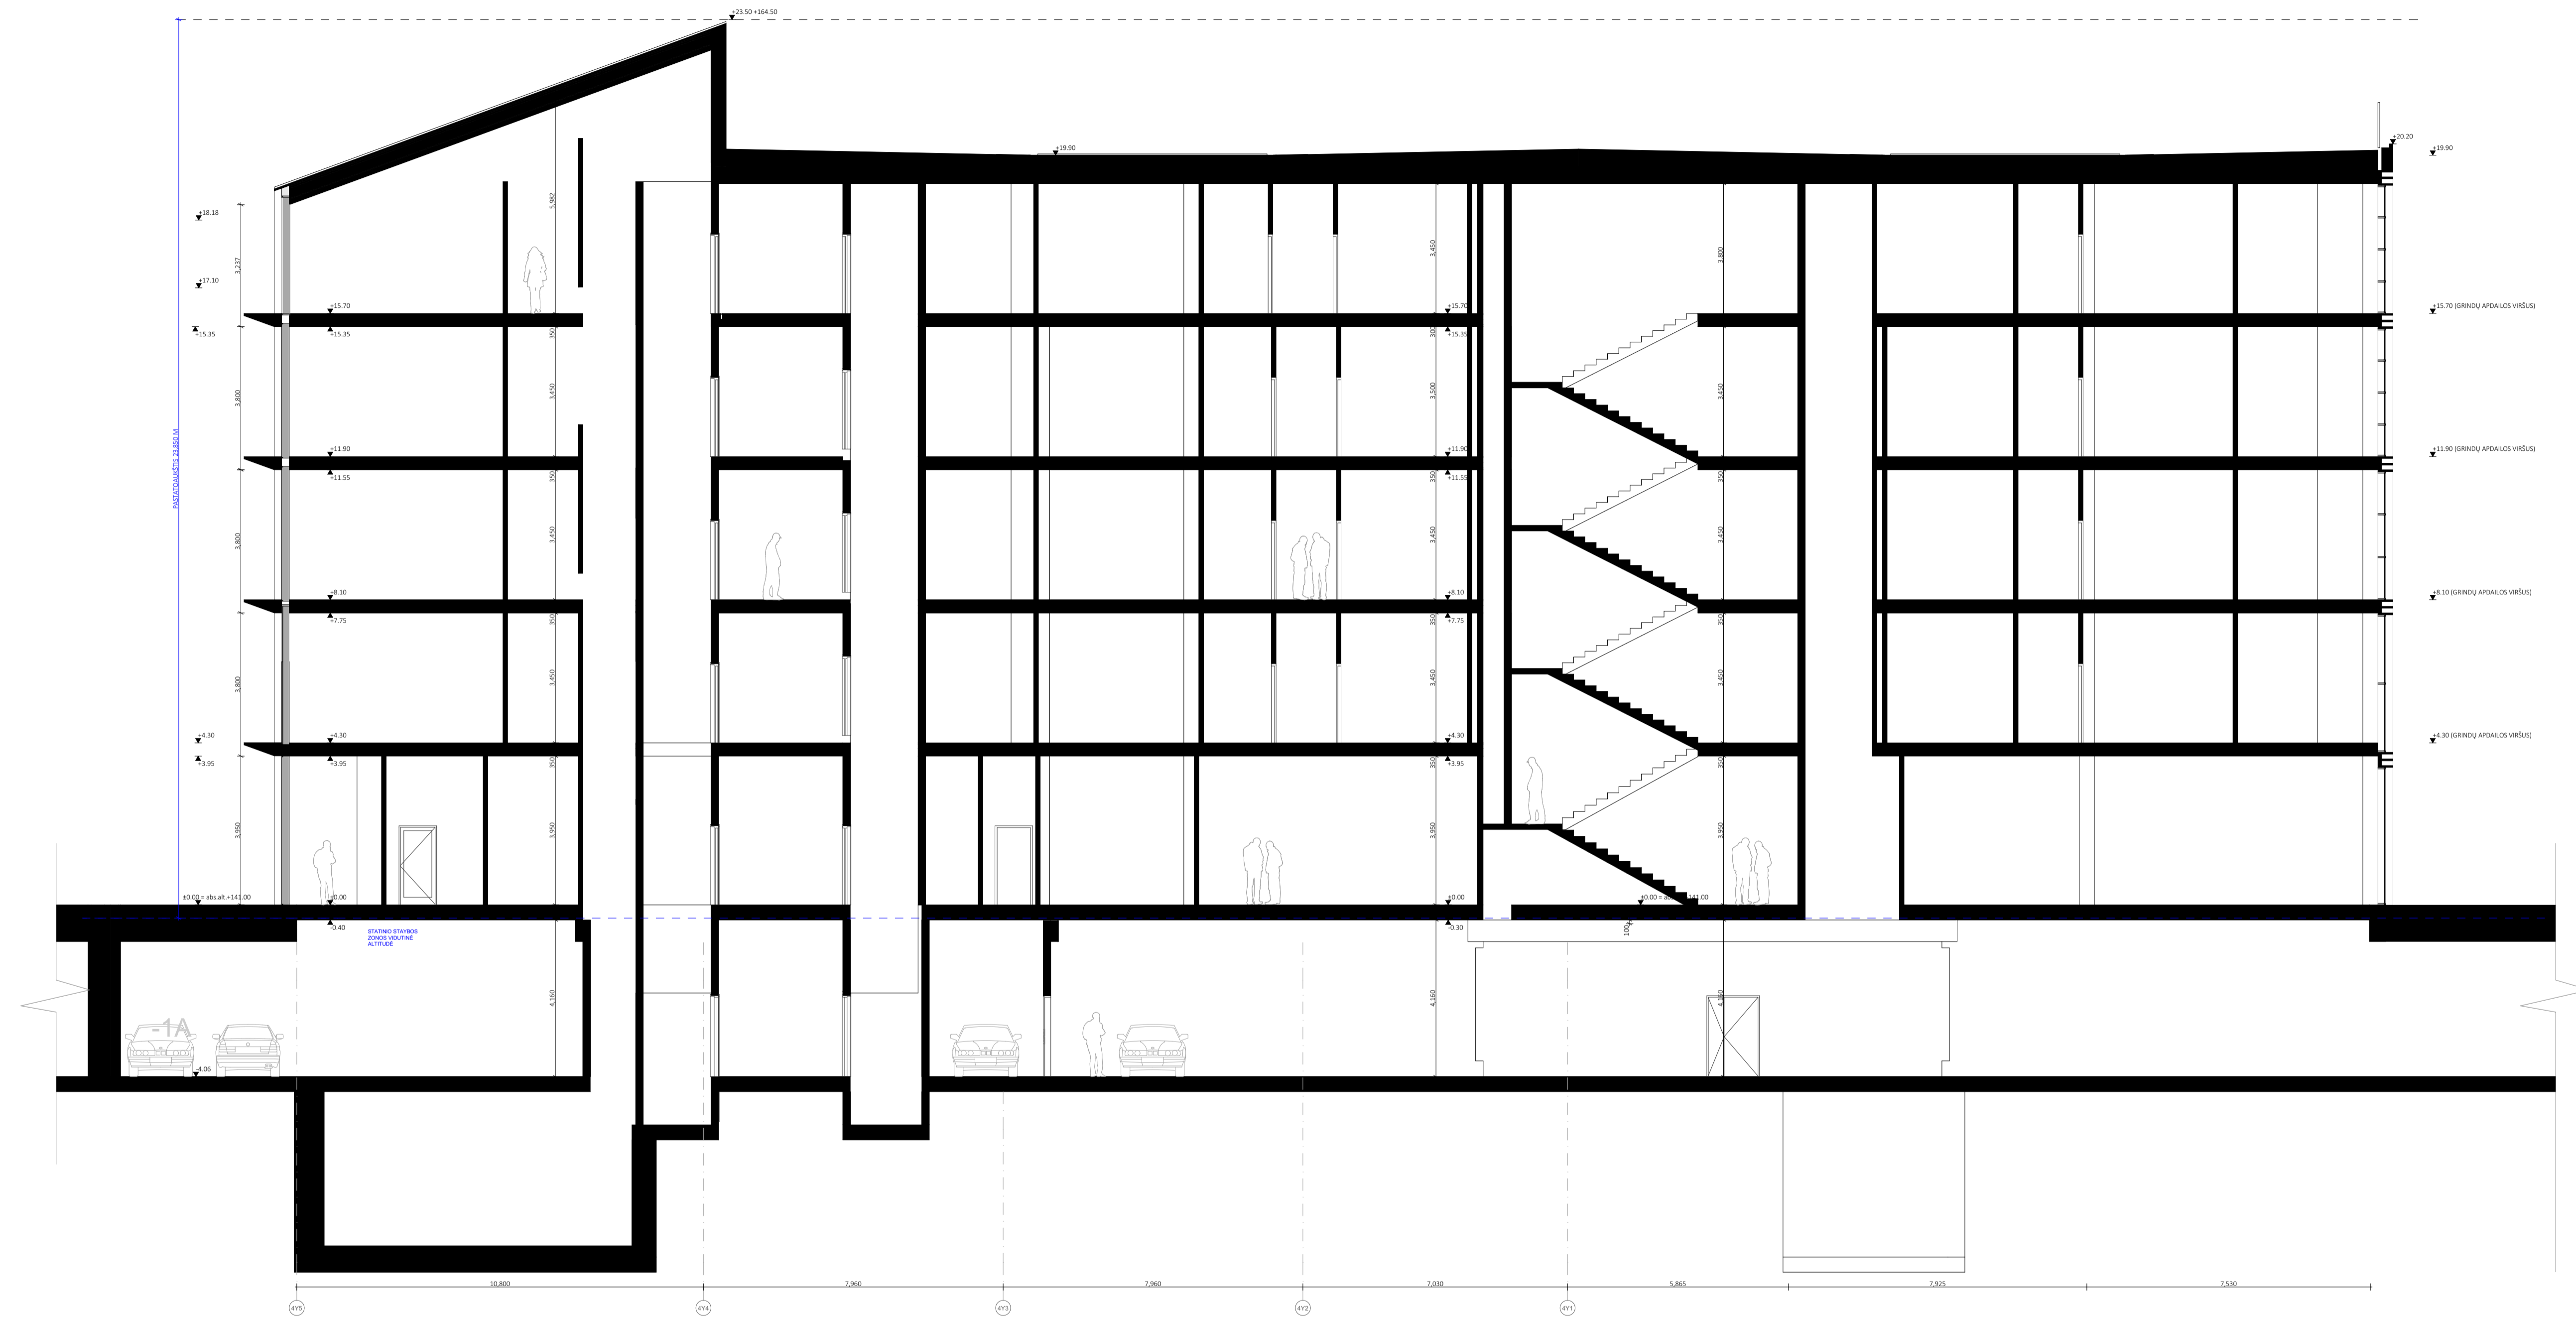


A	2022 09	AB "Sparta", UAB "Veikmės Statyba" ir UAB "Cloud architektai" pasiūlytos sutarties Priedas Nr. 1 – Projektavimo užduotis	STATYBOS PAVADINIMAS
0	2019 10	STATYBOS LEIDIMUI	ADMINISTRACINĖS PASKIRTIES PASTATO ŠVITRIGAILIOS G. 34A, VILNIUJE, REKONSTRAVIMO PROJEKTAS
LAIDA	IŠLEIDIMO DATA	LAIDOS STATUSAS, KEITIMO PRIEŽASTIS (JEI TAIKOMA)	STATYBOS NUMERIS IR PAVADINIMAS
			07
KVAL. PATV. DOK. NR.			DOKUMENTO PAVADINIMAS
			PJŪVIS G-G M 1:100
A2122	SPV	A. Dagelis	STATYBOS NUMERIS IR PAVADINIMAS
A2114	PDV	J. Porvaneckaitė - Dageliene	07
			DOKUMENTO PAVADINIMAS
			PJŪVIS G-G M 1:100
STATYTOJAS			DOKUMENTO ŽYMŲS
LT	AB "SPARTA"	CLA-2019-10-17-PP-SA_BR13	LAPAS LAPŲ
			1 1

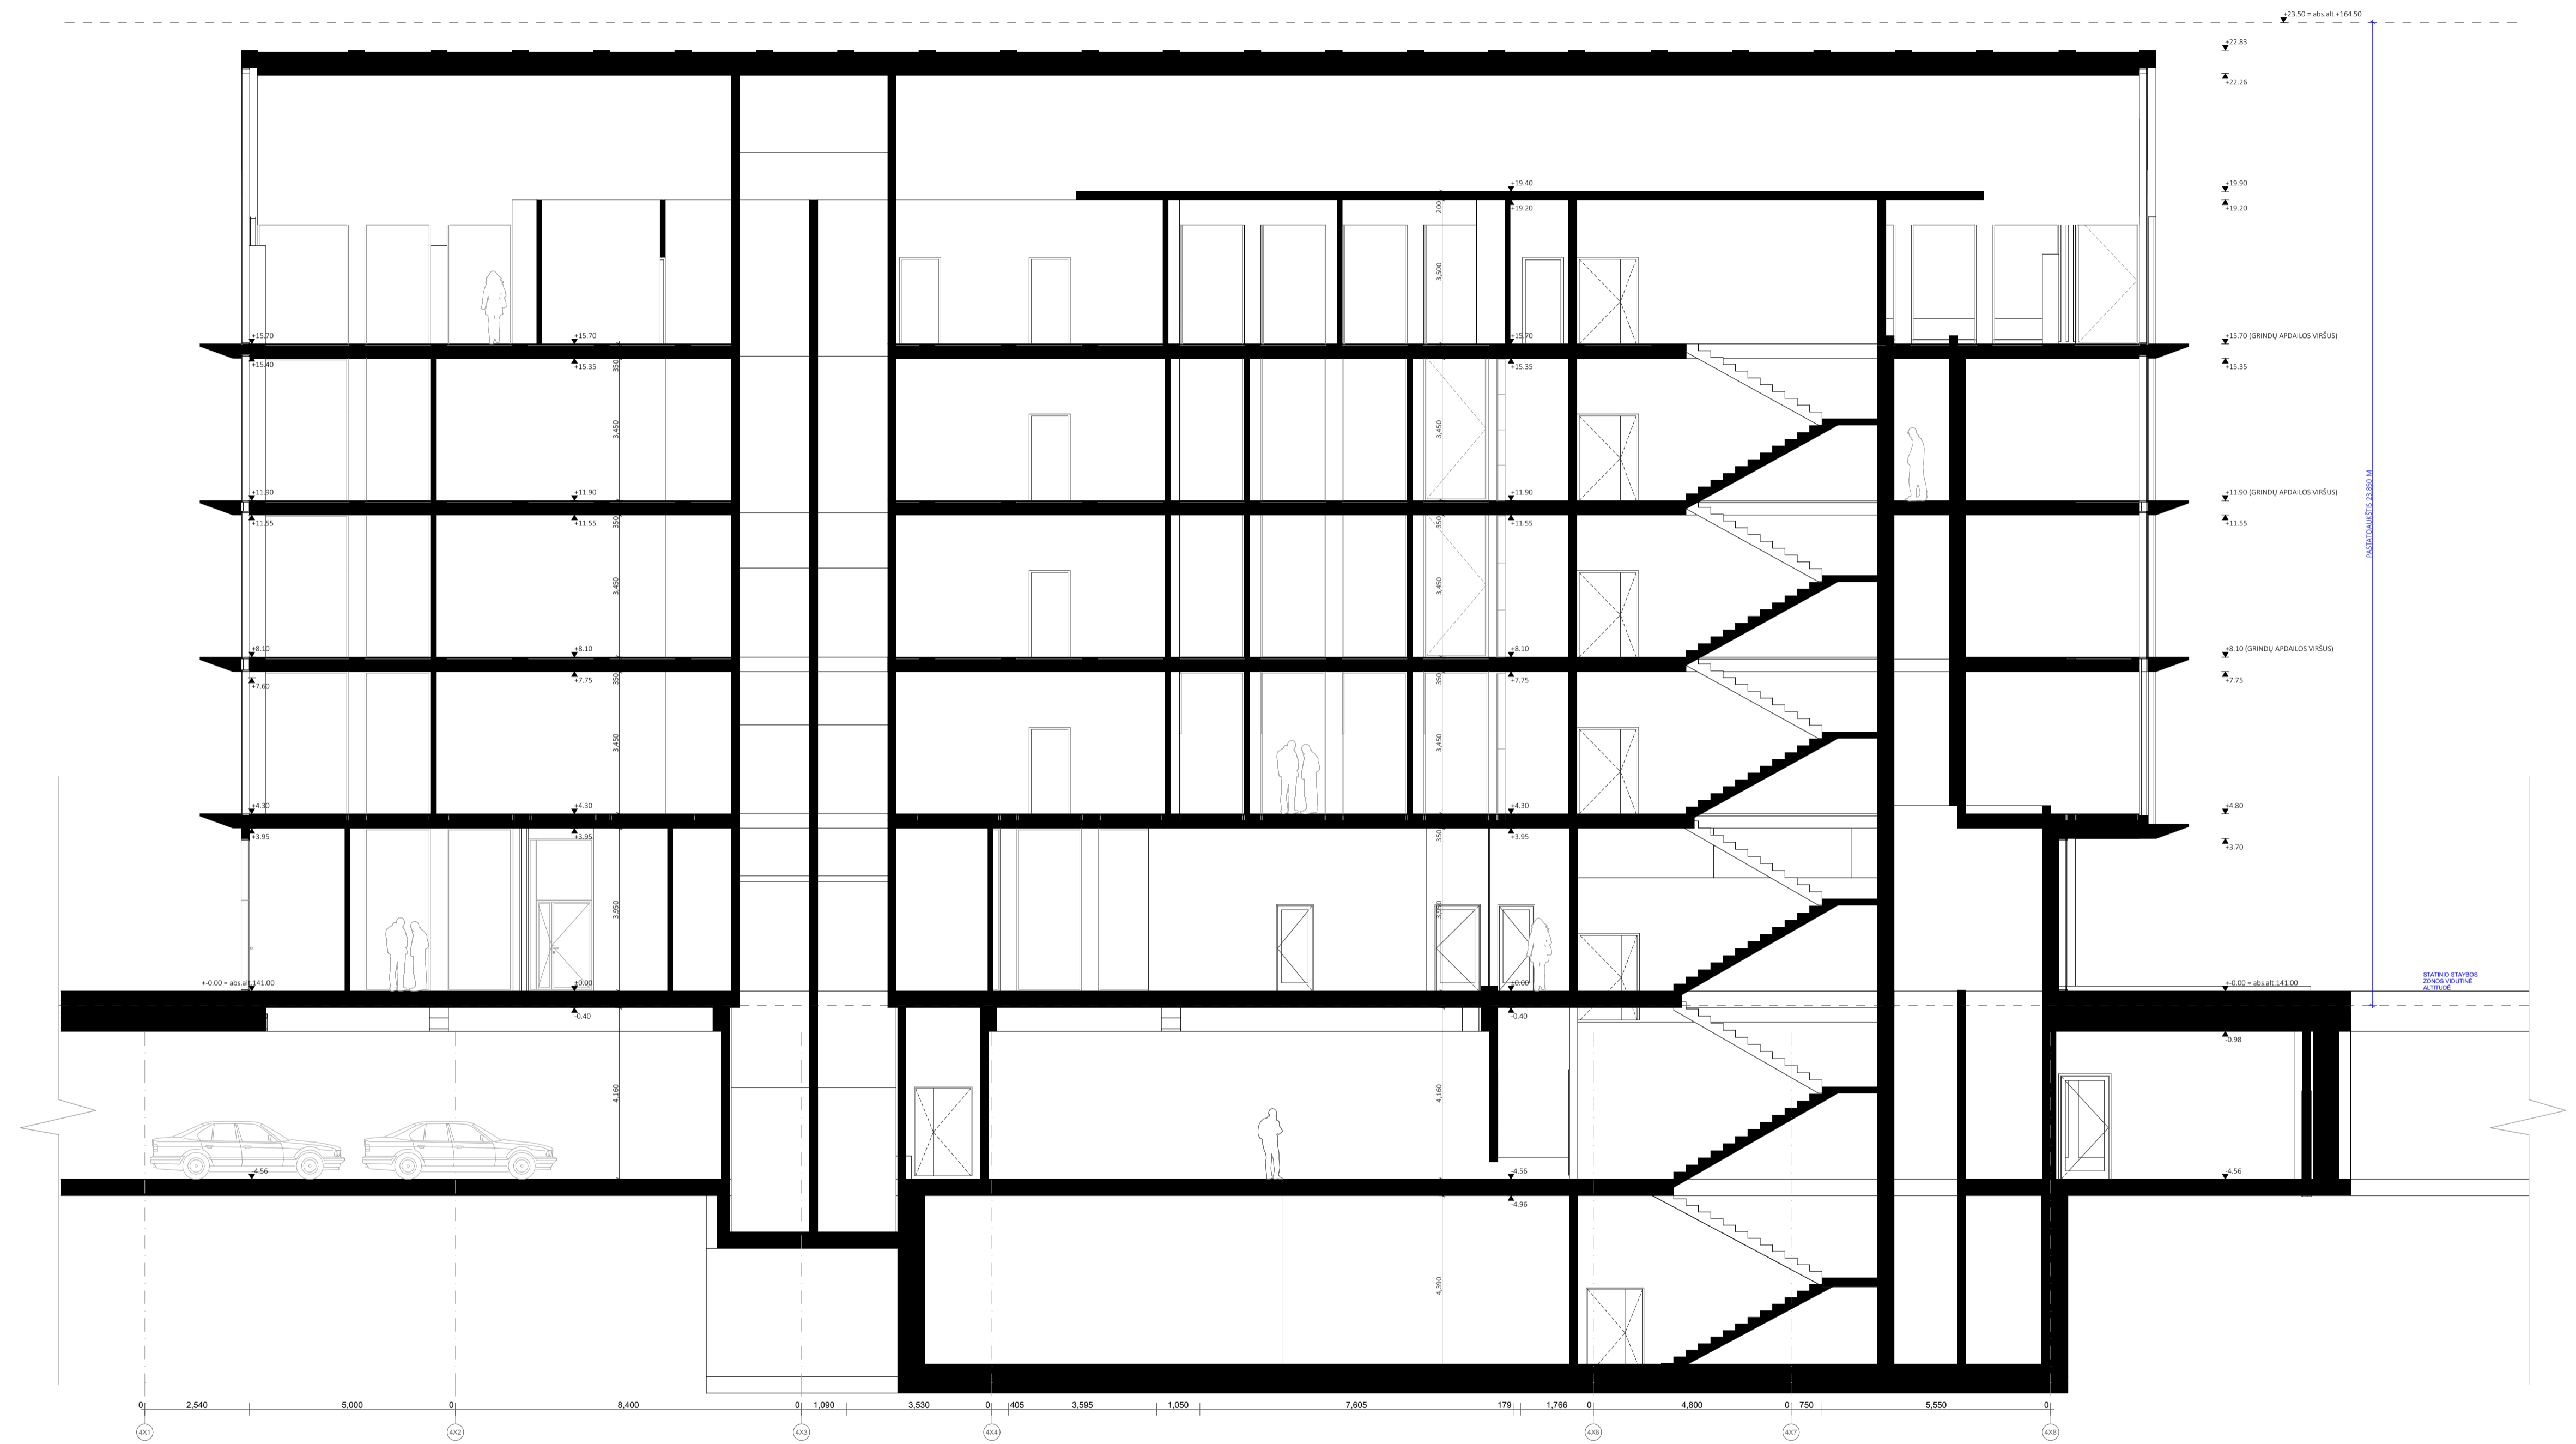



A	2022 09	AB "sparta", UAB "Veikmės Statyba" ir UAB "Cloud architektai" pasirašytos sutarties Priedas Nr. 1 – Projektavimo užduoties					
0	2019 10	STATYBOS LEIDIMUI					
LAIDA	IŠLEIDIMO DATA	LAIDOS STATUSAS, KEITIMO PRIEŽASTIS (JEI TAIKOMA)					
<table border="0"> <tr> <td rowspan="2">KVAL. PATV. DOK. NR.</td> <td rowspan="2"> </td> <td rowspan="2"> UAB "Cloud Architektai" Lvovų g. 4-43 LT-01133, Vilnius, j.k. 303231136, Tel. +37068790457 info@cloudarchitektai.lt </td> <td>STATYBOS LEIDIMAS</td> </tr> <tr> <td>ADMINISTRACINĖS PASKIRTIES PASTATO ŠVITRIGAILOS G. 34A, VILNIUJE, REKONSTRAVIMO PROJEKTAS</td> </tr> </table>			KVAL. PATV. DOK. NR.		UAB "Cloud Architektai" Lvovų g. 4-43 LT-01133, Vilnius, j.k. 303231136, Tel. +37068790457 info@cloudarchitektai.lt	STATYBOS LEIDIMAS	ADMINISTRACINĖS PASKIRTIES PASTATO ŠVITRIGAILOS G. 34A, VILNIUJE, REKONSTRAVIMO PROJEKTAS
KVAL. PATV. DOK. NR.		UAB "Cloud Architektai" Lvovų g. 4-43 LT-01133, Vilnius, j.k. 303231136, Tel. +37068790457 info@cloudarchitektai.lt				STATYBOS LEIDIMAS	
			ADMINISTRACINĖS PASKIRTIES PASTATO ŠVITRIGAILOS G. 34A, VILNIUJE, REKONSTRAVIMO PROJEKTAS				
A2122	SPV	A. Dagelis	STATYBOS LEIDIMAS				
A2114	PDV	J. Porvaneikaite - Dageliene	08				
			DOKUMENTO PAVADINIMAS				
			PJŪVIS F-F M 1:100				
STATYTOJAS			DOKUMENTO ŽYMŲ				
LT	AB "SPARTA"		CLA-2019-10-17-PP-SA_BR14	LAPAS LAPŲ 1 1			

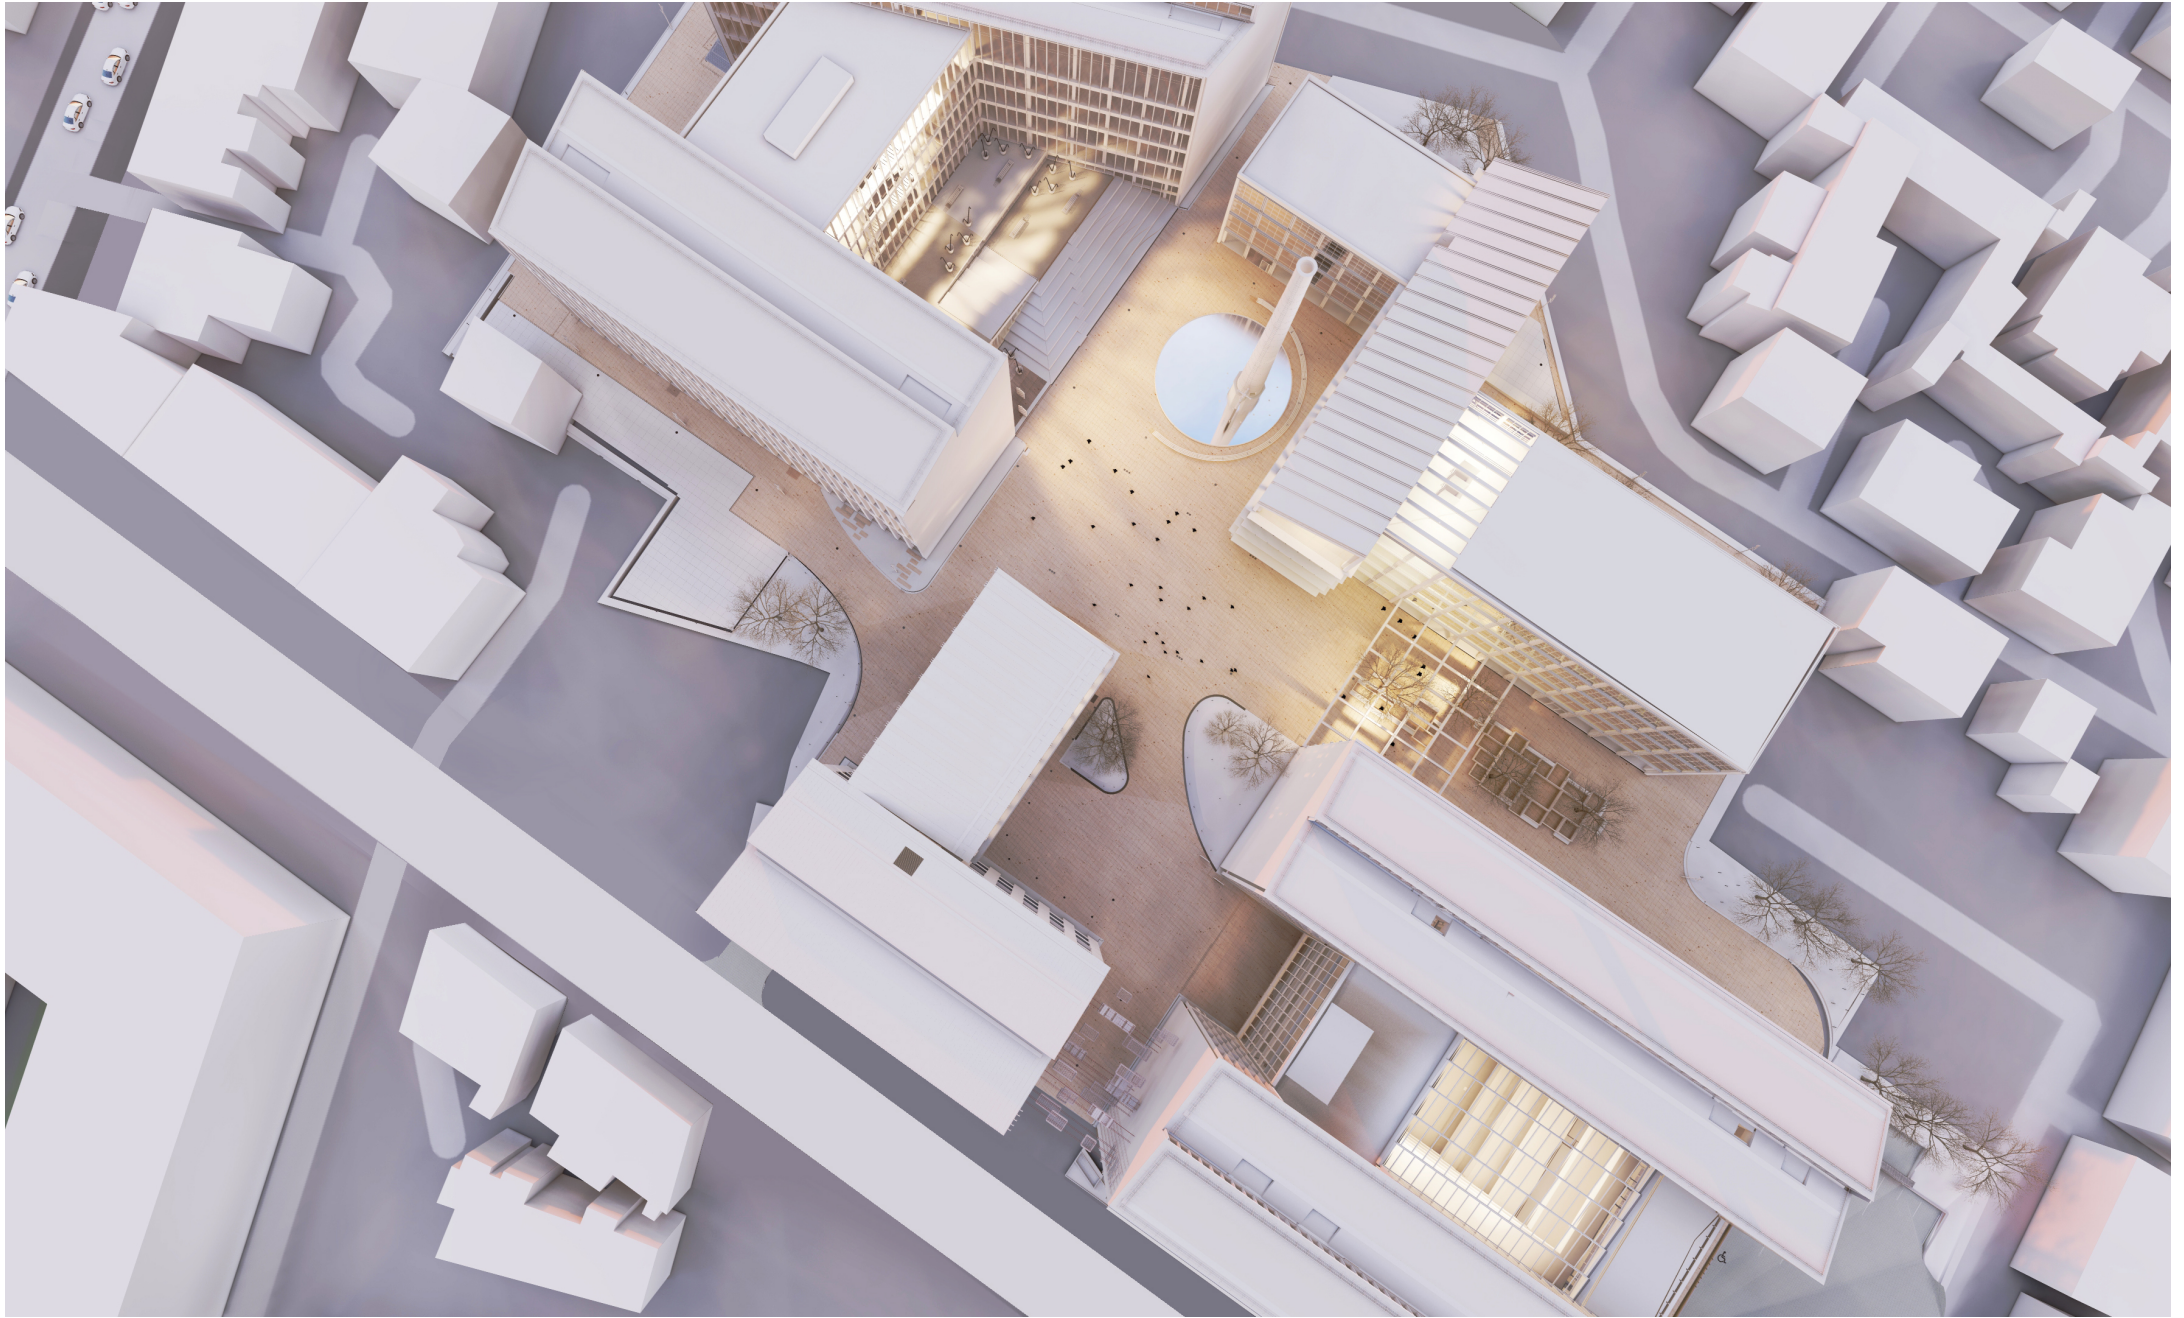



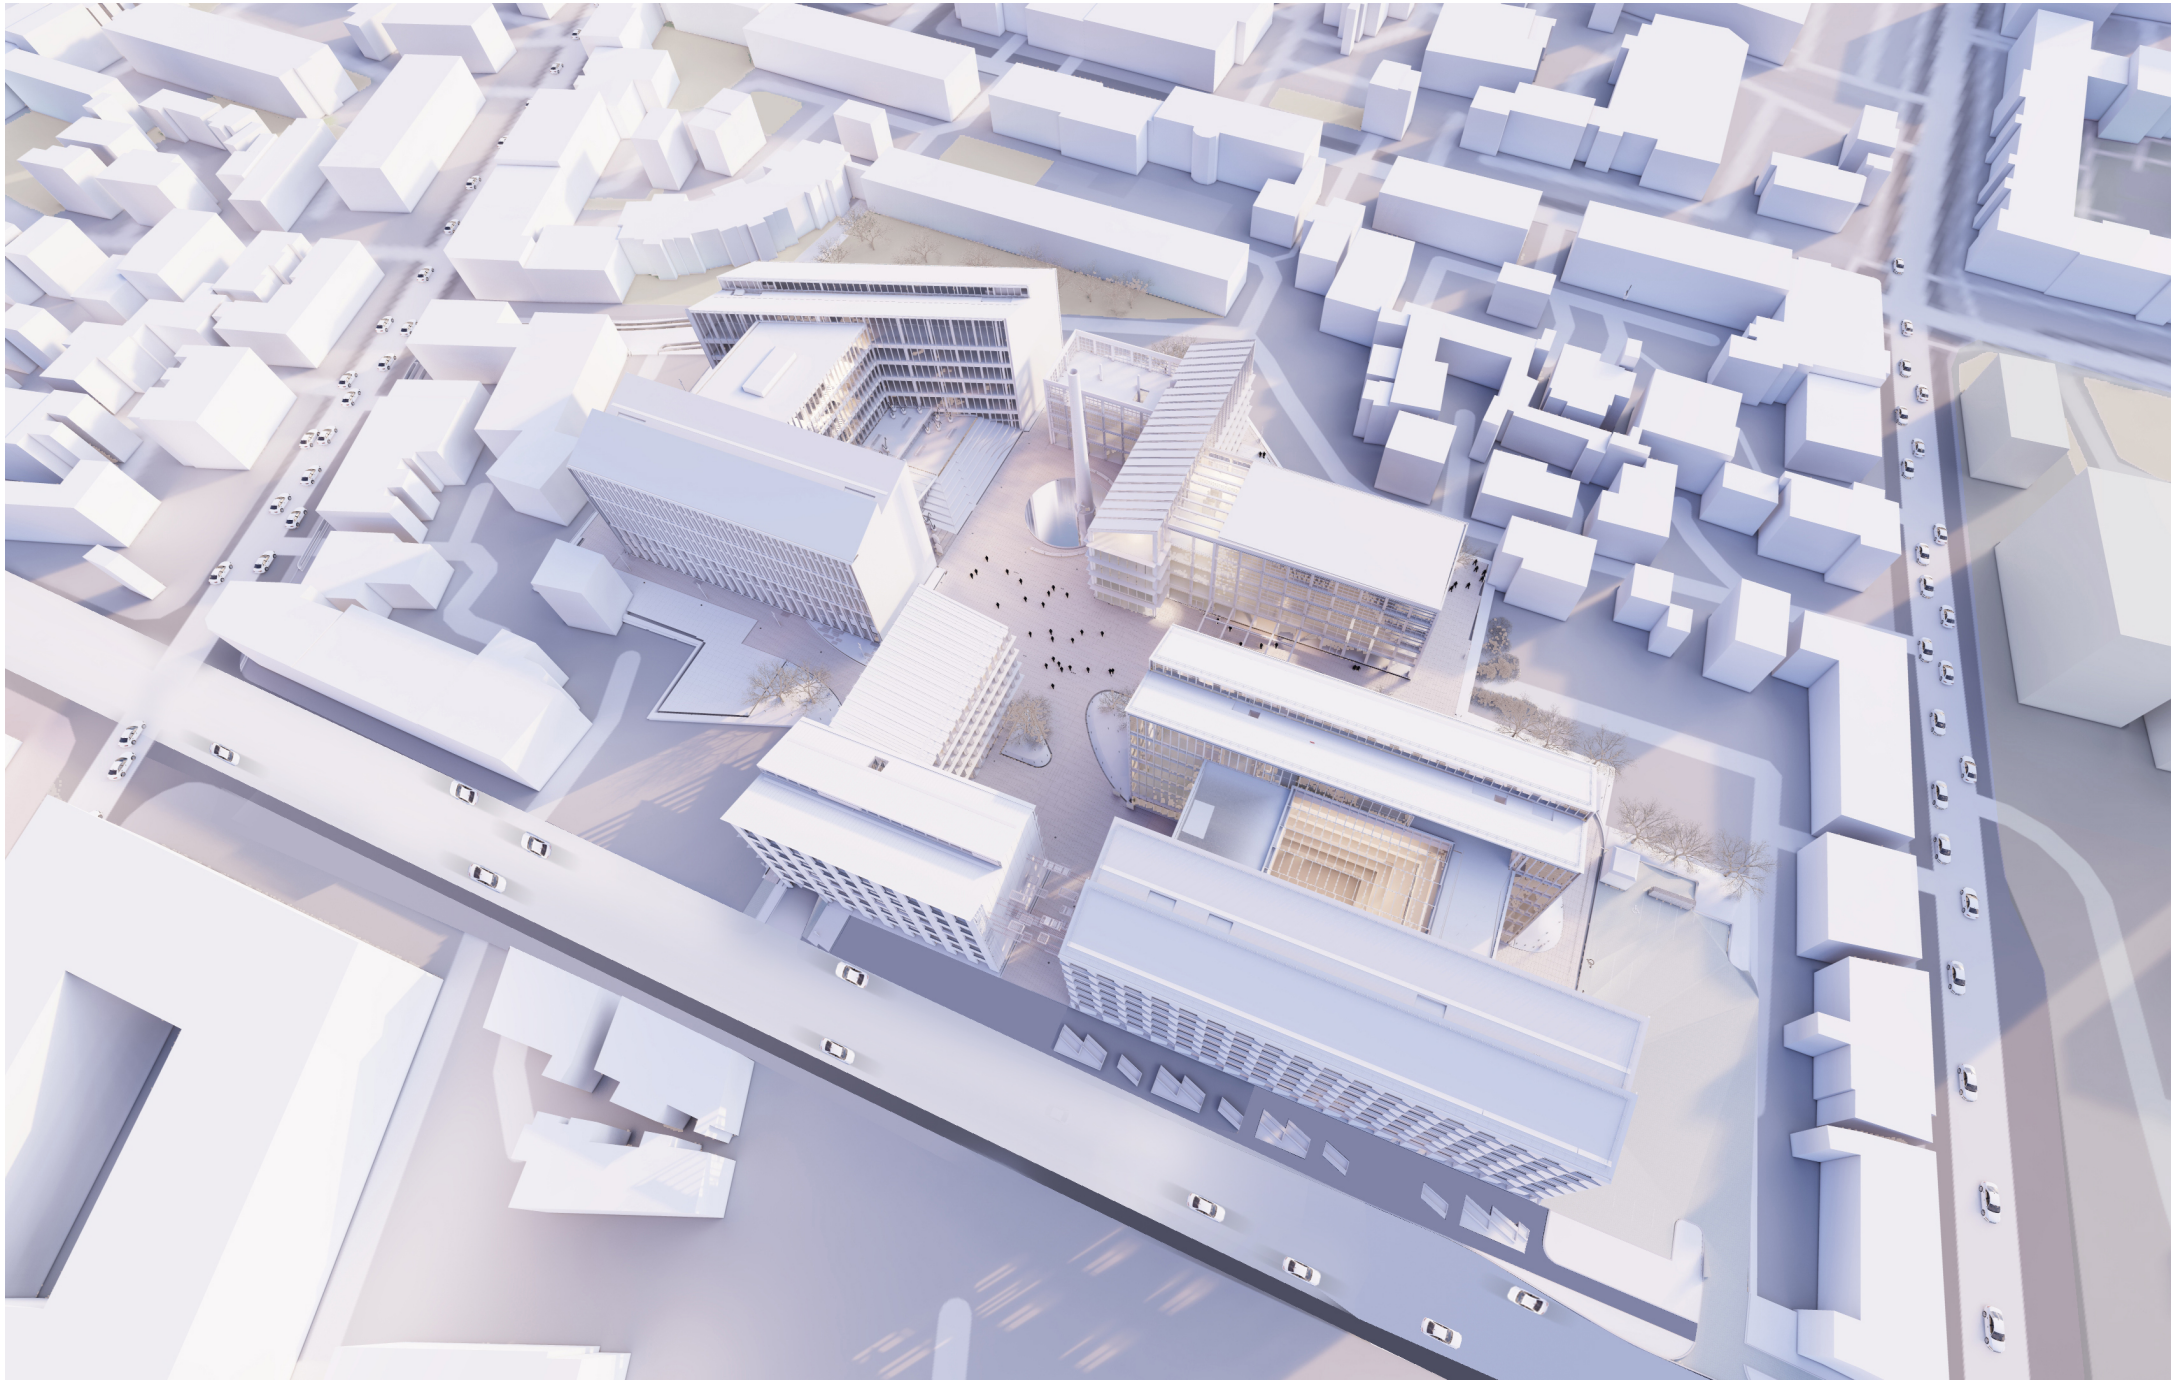

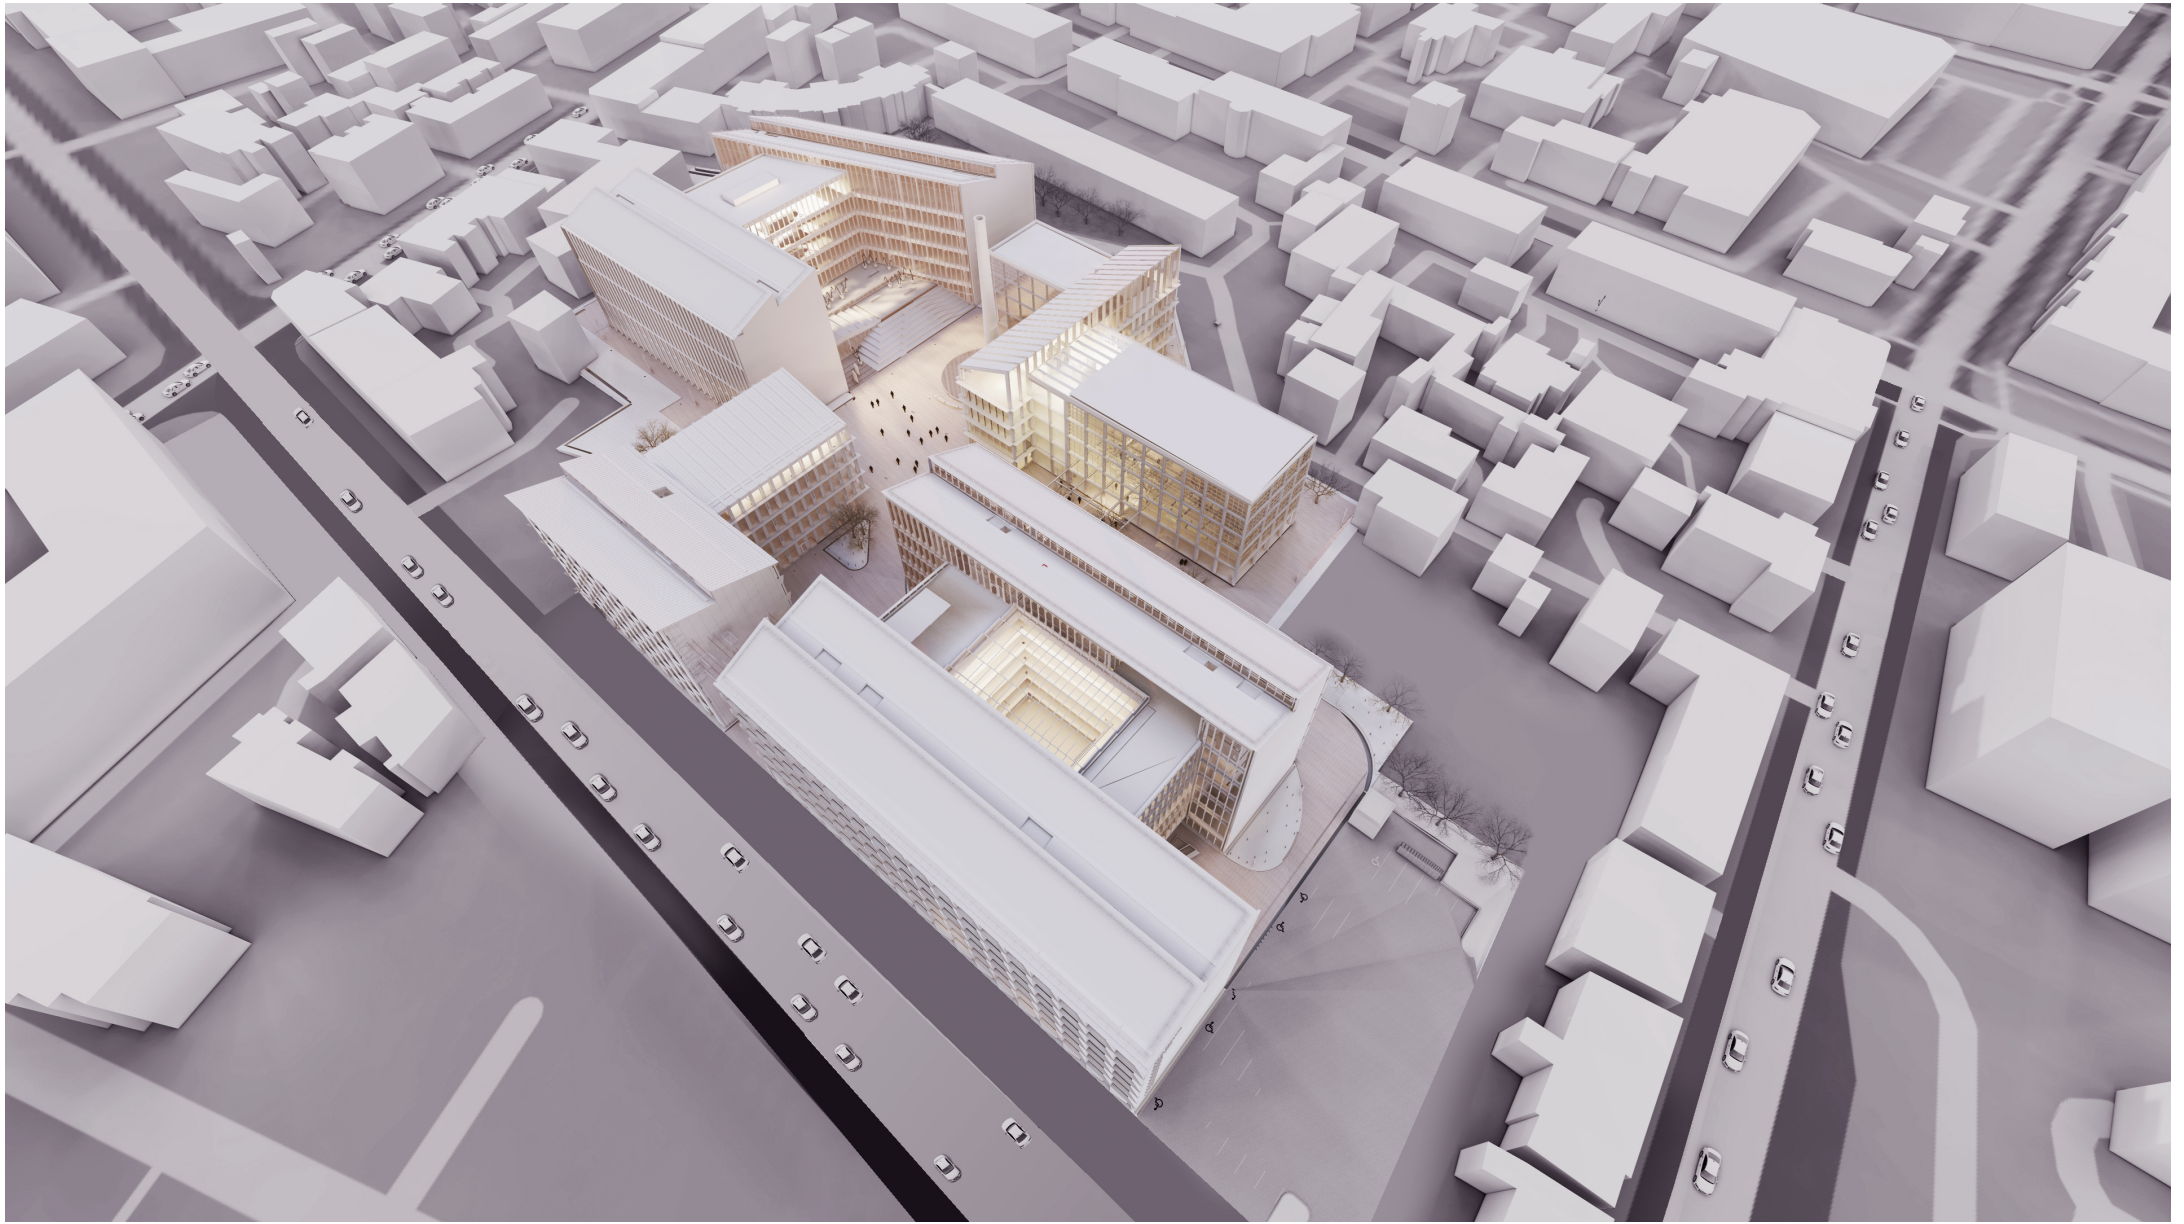

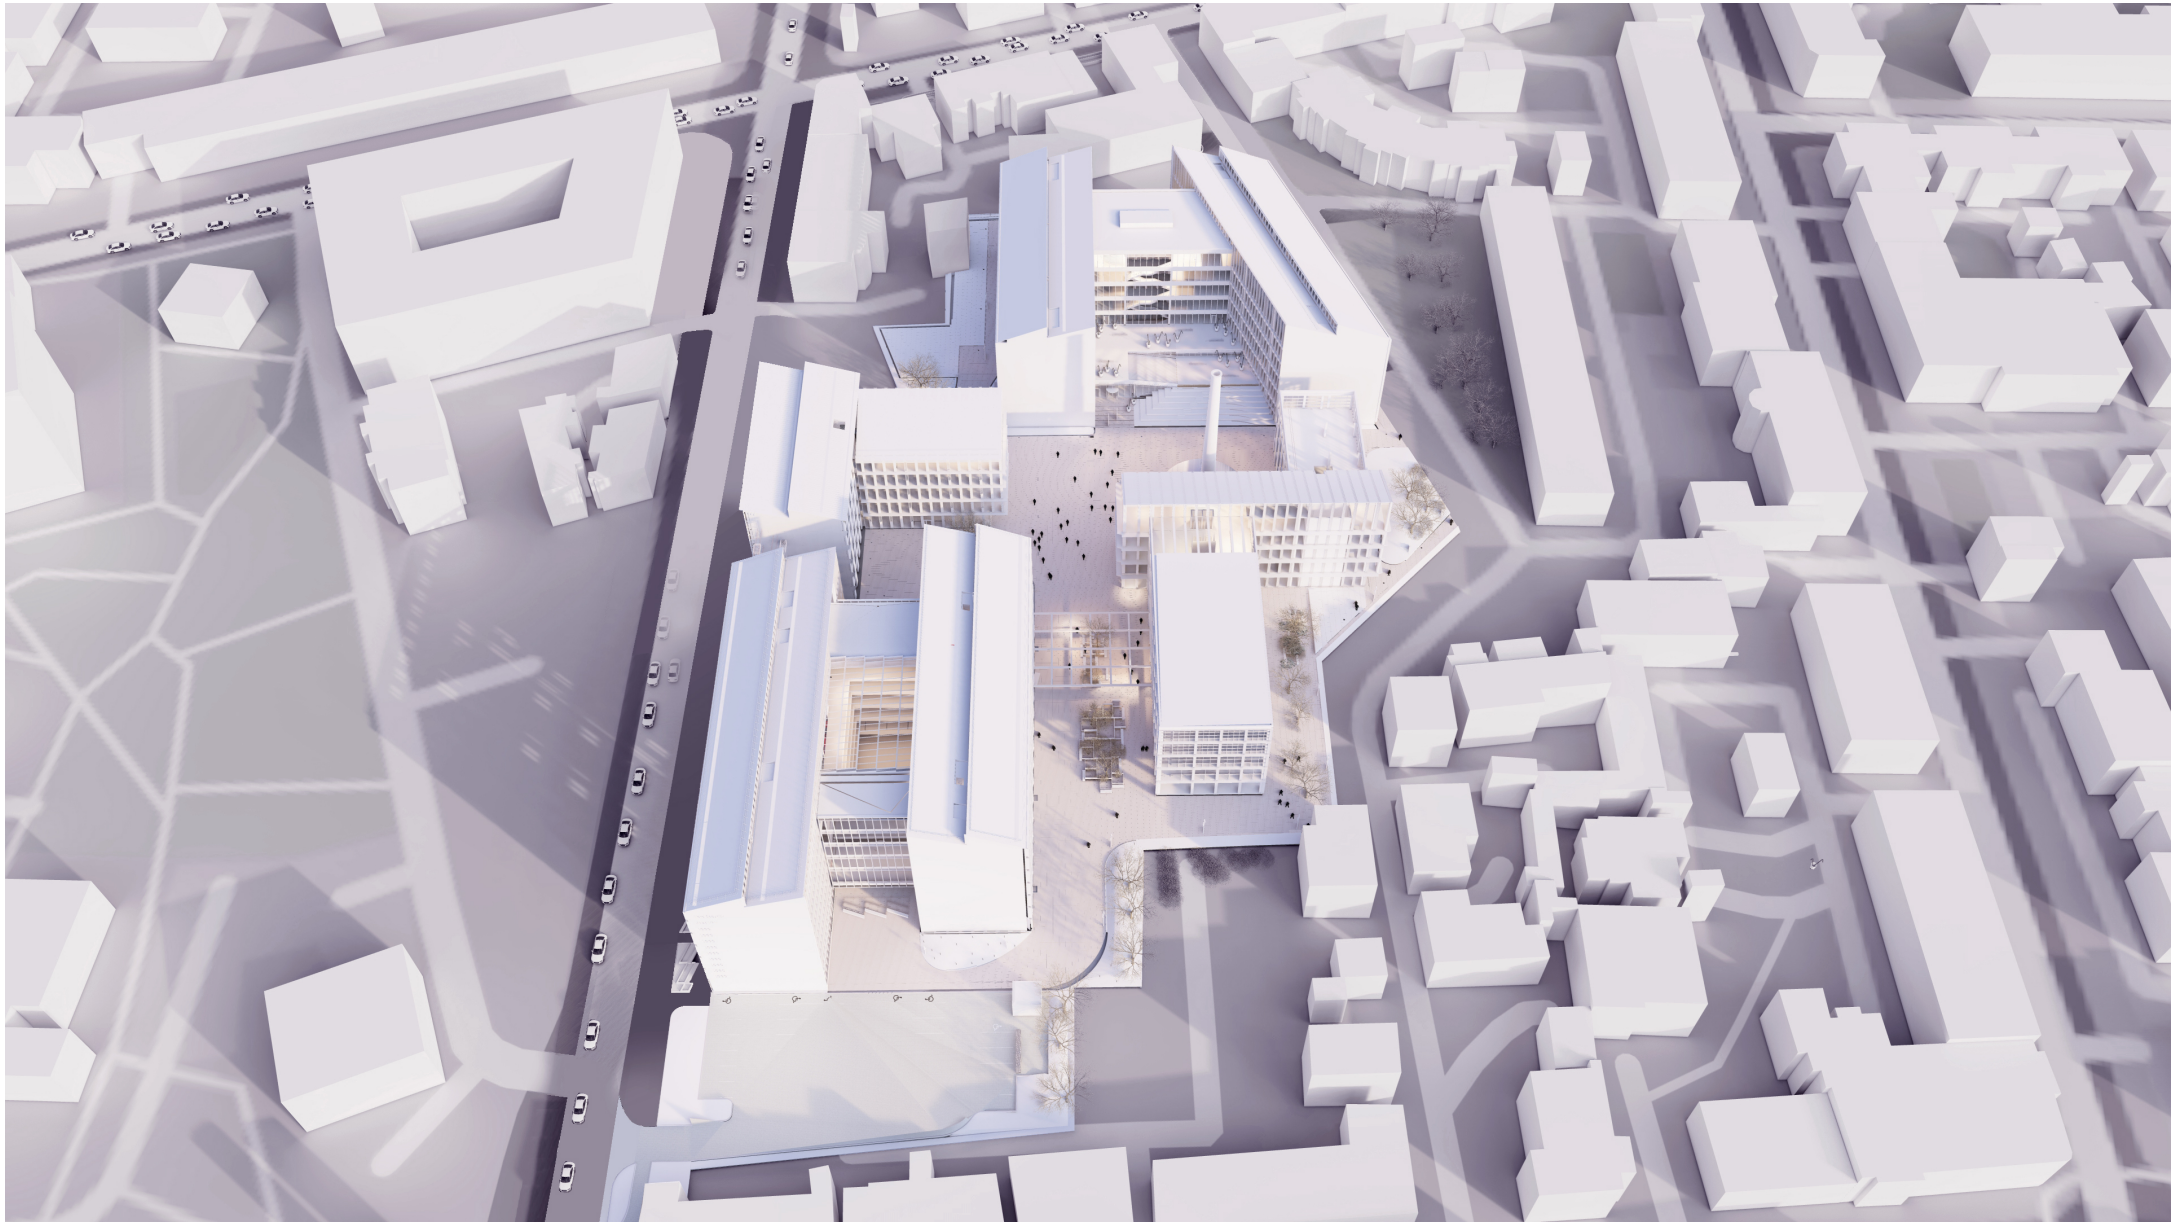





DETALŪS METADUOMENYS

Dokumento sudarytojas (-ai)	Vilniaus miesto savivaldybė 188710061, Konstitucijos pr. 3, LT-09601, Vilnius
Dokumento pavadinimas (antraštė)	DĖL PRITARIMO PROJEKTINIAMS PASIŪLYMAMS ŠVITRIGAILOS G. 34A
Dokumento registracijos data ir numeris	2023-10-06 Nr. A51-158619/23(3.3.2.26E-ARC)
Dokumento gavimo data ir dokumento gavimo registracijos numeris	–
Dokumento specifikacijos identifikavimo žymuo	ADOC-V1.0
Parašo paskirtis	Pasirašymas
Parašą sukūrusio asmens vardas, pavardė ir pareigos	Benius Bučelis, Laikiniai vykdamas Vilniaus miesto savivaldybės administracijos vyriausiojo architekto funkcijas, Administracijos direktorius
Sertifikatas išduotas	BENIUS BUČELIS LT
Parašo sukūrimo data ir laikas	2023-10-05 17:19:21 (GMT+03:00)
Parašo formatas	XAdES-T
Laiko žymoje nurodytas laikas	2023-10-05 17:19:40 (GMT+03:00)
Informacija apie sertifikavimo paslaugų teikėją	EID-SK 2016, AS Sertifitseerimiskeskus EE
Sertifikato galiojimo laikas	2019-08-24 13:56:25 – 2024-08-22 23:59:59
Informacija apie būdus, naudotus metaduomenų vientisumui užtikrinti	"Registravimas" paskirties metaduomenų vientisumas užtikrintas naudojant "RCSC IssuingCA, VI Registru centras - i.k. 124110246 LT" išduotą sertifikatą "Dokumentų valdymo sistema Avilys, Vilniaus miesto savivaldybės administracija, į.k. 188710061 LT", sertifikatas galioja nuo 2021-12-20 09:38:49 iki 2024-12-19 09:38:49
Pagrindinio dokumento priedų skaičius	1
Pagrindinio dokumento priedamų dokumentų skaičius	–
Priedamo dokumento sudarytojas (-ai)	–
Priedamo dokumento pavadinimas (antraštė)	–
Priedamo dokumento registracijos data ir numeris	–
Programinės įrangos, kuria naudojantis sudarytas elektroninis dokumentas, pavadinimas	Dokumentų valdymo sistema „Avilys“, versija 3.5.72
Informacija apie elektroninio dokumento ir elektroninio (-ių) parašo (-ų) tikrinimą (tikrinimo data)	Atitinka specifikacijos keliamus reikalavimus. Visi dokumente esantys elektroniniai parašai galioja (2023-10-06 08:58:20)
Paieškos nuoroda	–
Papildomi metaduomenys	Nuorašą suformavo 2023-10-06 08:58:21 Dokumentų valdymo sistema „Avilys“