

Skiųpų ribos nurodytos naudojantis VI Registrų centro duomenimis

--	---	------------


**INŽINERIJA**  
Geodezija ir Žemėtvarka

Vilniaus miesto savivaldybės administracija  

Koordinatų sistema: LKS-1994  
Aukščių sistema: AS 07

Geodezinis planas suderintas ir integruotas TOPD, unikalus Nr. 13:19:5483

Užsakovas: „Vilniaus planas“  

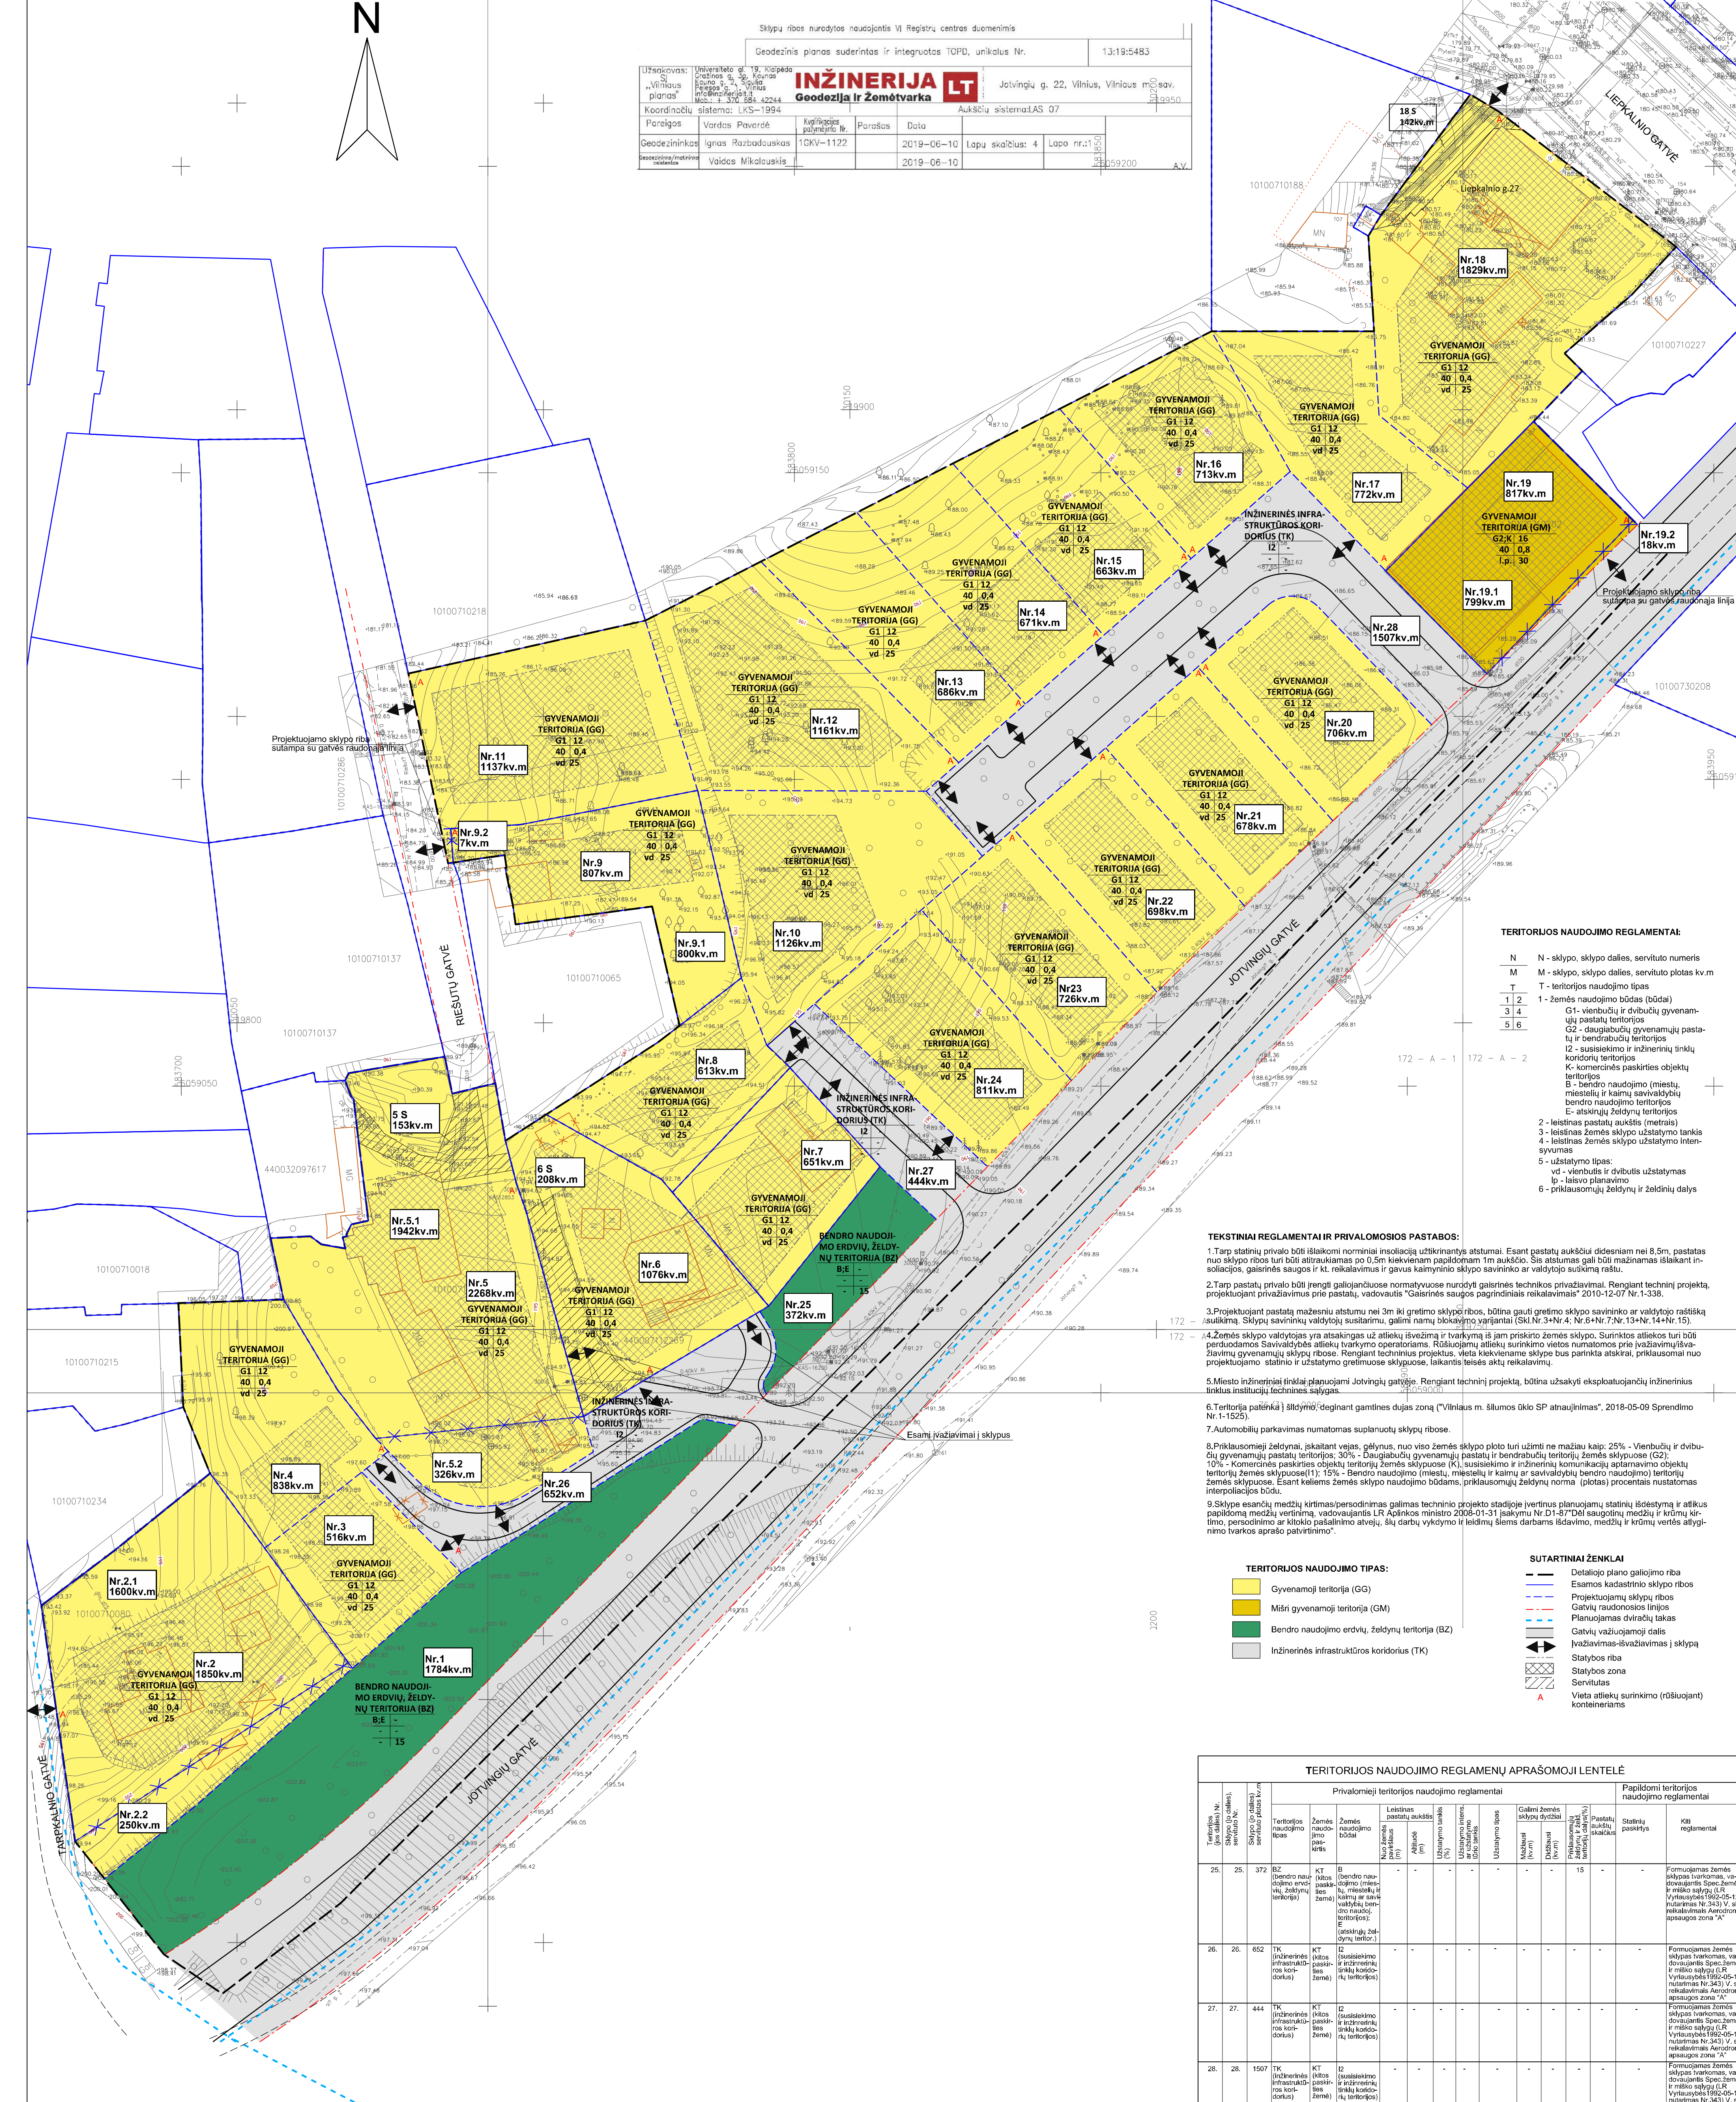

**TERITORIJOS NAUDOJIMO REGLAMENTAS**

N - N - sklypo, sklypo dalies, seniluto numeris  
M - M - sklypo, sklypo dalies, seniluto plotas kv.m  
T - T - teritorijos naudojimo tipas

1 2 - 1 - žemės naudojimo būdas (būda)  

G1 - vienbutių ir dvibūčių gyvenamųjų pastatų teritorija  
G2 - daugiabūčių gyvenamųjų pastatų ir bendrabūčių teritorija  
I2 - susisiekimo ir inžinerinių tinklų kordonus teritorija  
K - komercinės paskirties objektų teritorija  
B - bendro naudojimo (miestų, miestelių ir kaimų savivaldybių bendro naudojimo teritorijos)  
E - atskirųjų želdynų teritorijos  
2 - laisvina pastatų aukštis (metrais)  
3 - laisvina žemės sklypo užstatymo tankis  
4 - laisvina žemės sklypo užstatymo intensyvumą  
5 - užstatymo tipas:  
vd - vienbutis ir dvibutis užstatymas  
I - laisvo planavimo  
6 - priklausančių želdynų ir želdinių dalys

- TEKSTINIAI REGLAMENTAI IR PRIVALOMOSIOS PASTABOS:**
1. Tarp atstatų privalo būti išlaikomi norminiai inžineriniai atstumai. Esant pastatų aukštui didesniai nei 8,5m, pastatas nuo sklypo ribos turi būti atitrukuojamas po 0,5m kiekvienam papildomam 1m aukščiui. Šis atstumas gali būti mažinamas išlaikant inžinerinius, gaisrinės saugos ir kt. reikalavimus ir gavus kaimyninio sklypo savininko ar valdytojo sutikimą.
  2. Tarp pastatų, privalo būti įrengti galiojantieji normatyvose nurodyti gaisrinės technikos atstovai. Reikalingi techniniai projektai, projektuojant privačius prie pastatų, vadovaujantis "Gaisrinės saugos pagrindiniai reikalavimai" 2010-12-07 Nr.1-338.
  3. Projektuojant pastatą mažesniu atstumu nei 3m iki gretimų sklypų ribos, būtina gauti gretimų sklypų savininko ar valdytojo raštinę sutikimą. Skiųpų savininkų valdytojų susitarimu, galimi namų blokavimų variantai (ŠK.Nr.3+Nr.4; Nr.6+Nr.7; Nr.13+Nr.14; Nr.15).
  4. Žemės sklypo valdytojas yra atsakingas už atliekų išvežimą ir tvarkymą iš jam priskirto žemės sklypo. Surinktos atliekos turi būti perdodamos Savivaldybės atliekų tvarkymo operatoriams. Ribojamųjų atliekų surinkimo vietas numatomos prie įvažiavimų išvažiuojamųjų gyvenamųjų sklypų ribose. Reikalingi atliekų surinkimo projektai, vieta kiekviena sklypo bus parinkta atsižvelgiant nuo projektoje matomo ir užstatymo gretumose sklypuose, laikantis lėtesis atliekų reikalavimų.
  6. Teritorija patenka į šaldymo deginančias dujas zona ("Vilniaus m. šilumos kocio SP atnaujinimas", 2018-05-09 Sprendimo Nr.1-1525).
  7. Automobilių parkavimas numatomas suplanuotų sklypų ribose.
  8. Prilaukiamoji želdynai, įskaitant vejas, gėlynus, nuo viso žemės sklypo ploto turi užimti ne mažiau kaip: 25% - vienbutių ir dvibūčių gyvenamųjų pastatų teritorijos, 30% - daugiabūčių gyvenamųjų pastatų ir bendrabūčių teritorijų žemės sklypuose (G2); 10% - komercinės paskirties objektų teritorijų žemės sklypuose (K); susisiekimo ir inžinerinių komunikacijų aptarnavimo objektų teritorijų žemės sklypuose (I); 15% - bendro naudojimo (miestų, miestelių ir kaimų ar savivaldybių bendro naudojimo) teritorijų žemės sklypuose. Esant keliems žemės sklypo naudojimo būdams, priklausančių želdynų norma (plotas) procentais nustatomas interpolacijos būdu.
  9. Sklype esančių medžių, krūmų, persodinimas galimas techninio projekto etapyje įvertinus planuojamų statinių išdėstymą ir atsižvelgiant pats medžių vertinimą, vadovaujantis LR Aplinkos ministro 2008-01-31 įsakymu Nr.D1-87/D6) saugojimų medžių ir krūmų kirtimo, persodinimo ar klotko pašalinimo atveju. Šių darbų vykdymo ir įėjimų šioms darbams išdavimo, medžių ir krūmų vertės atlyginimo tvarkos aprašo patvirtinimo.

**TERITORIJOS NAUDOJIMO TIPAS:**

- Gyvenamoji teritorija (GG)
- Mišri gyvenamoji teritorija (GM)
- Bendro naudojimo erdvių, želdynų teritorija (BZ)
- Inžinerinės infrastruktūros kordonus (TK)

**SUTARTINIAI ŽENKLAI**

- Detalesio plano galiojimo riba
- Esamos kadastrinio sklypo ribos
- Projektuojamų sklypų ribos
- Gatvių naudojimo linijos
- Planuojamas dviračių takas
- Gatvių važiuojamoji dalis
- Statybos zona
- Statybos zona
- Senilutas
- Vieta atliekų surinkimo (ribuojant) konteneriams

**TERITORIJOS NAUDOJIMO REGLAMENŲ APRÁŠOMOJI LENTELĖ**

