



**VILNIAUS MIESTO SAVIVALDYBĖS
ADMINISTRACIJOS DIREKTORIUS**

**ĮSAKYMAS
DĖL SKLYPO (KADASTRO NR. 0101/0004:132) J. KAIRIŪKŠČIO G. DETALIOJO
PLANO SPRENDINIŲ KOREGAVIMO ŽEMĖS SKLYPE BIOCHEMIKŲ G. 1
(KADASTRO NR. 0101/0004:1019) TVIRTINIMO**


2024 m. sausio d. Nr.
Vilnius

Vadovaudamasis Lietuvos Respublikos vietos savivaldos įstatymo 27 straipsnio 4 dalimi, Lietuvos Respublikos teritorijų planavimo įstatymo 27 straipsnio 4 dalimi, 28 straipsnio 9 dalimi, Lietuvos Respublikos aplinkos ministro 2014 m. sausio 2 d. įsakymu Nr. D1-8 „Dėl Kompleksinio teritorijų planavimo dokumentų rengimo taisyklių patvirtinimo“ patvirtintų Kompleksinio teritorijų planavimo dokumentų rengimo taisyklių 323.1 papunkčiu ir Vilniaus miesto savivaldybės mero 2024 m. sausio 4 d. potvarkio Nr. 955-30/24 „Dėl Vilniaus miesto savivaldybės administracijos direktoriaus įgaliojimo“ 1.1.2 papunkčiu,


t v i r t i n u Vilniaus miesto savivaldybės tarybos 2007 m. sausio 24 d. sprendimu Nr. 1-1487 „Dėl sklypo J. Kairiūkščio g. 3 detaliojo plano tvirtinimo“ patvirtinto detaliojo plano (registro Nr. T00087601) sprendinių koregavimą žemės sklype Biochemikų g. 1 (kadastro Nr. 0101/0004:1019): pakeisti detaliuoju planu nustatytą statybos zoną ir statybos ribą pagal sklypo planą (pridedama), kuriam pritarė Teritorijų planavimo komisija.

Administracijos direktorius

Adomas Bužinskas

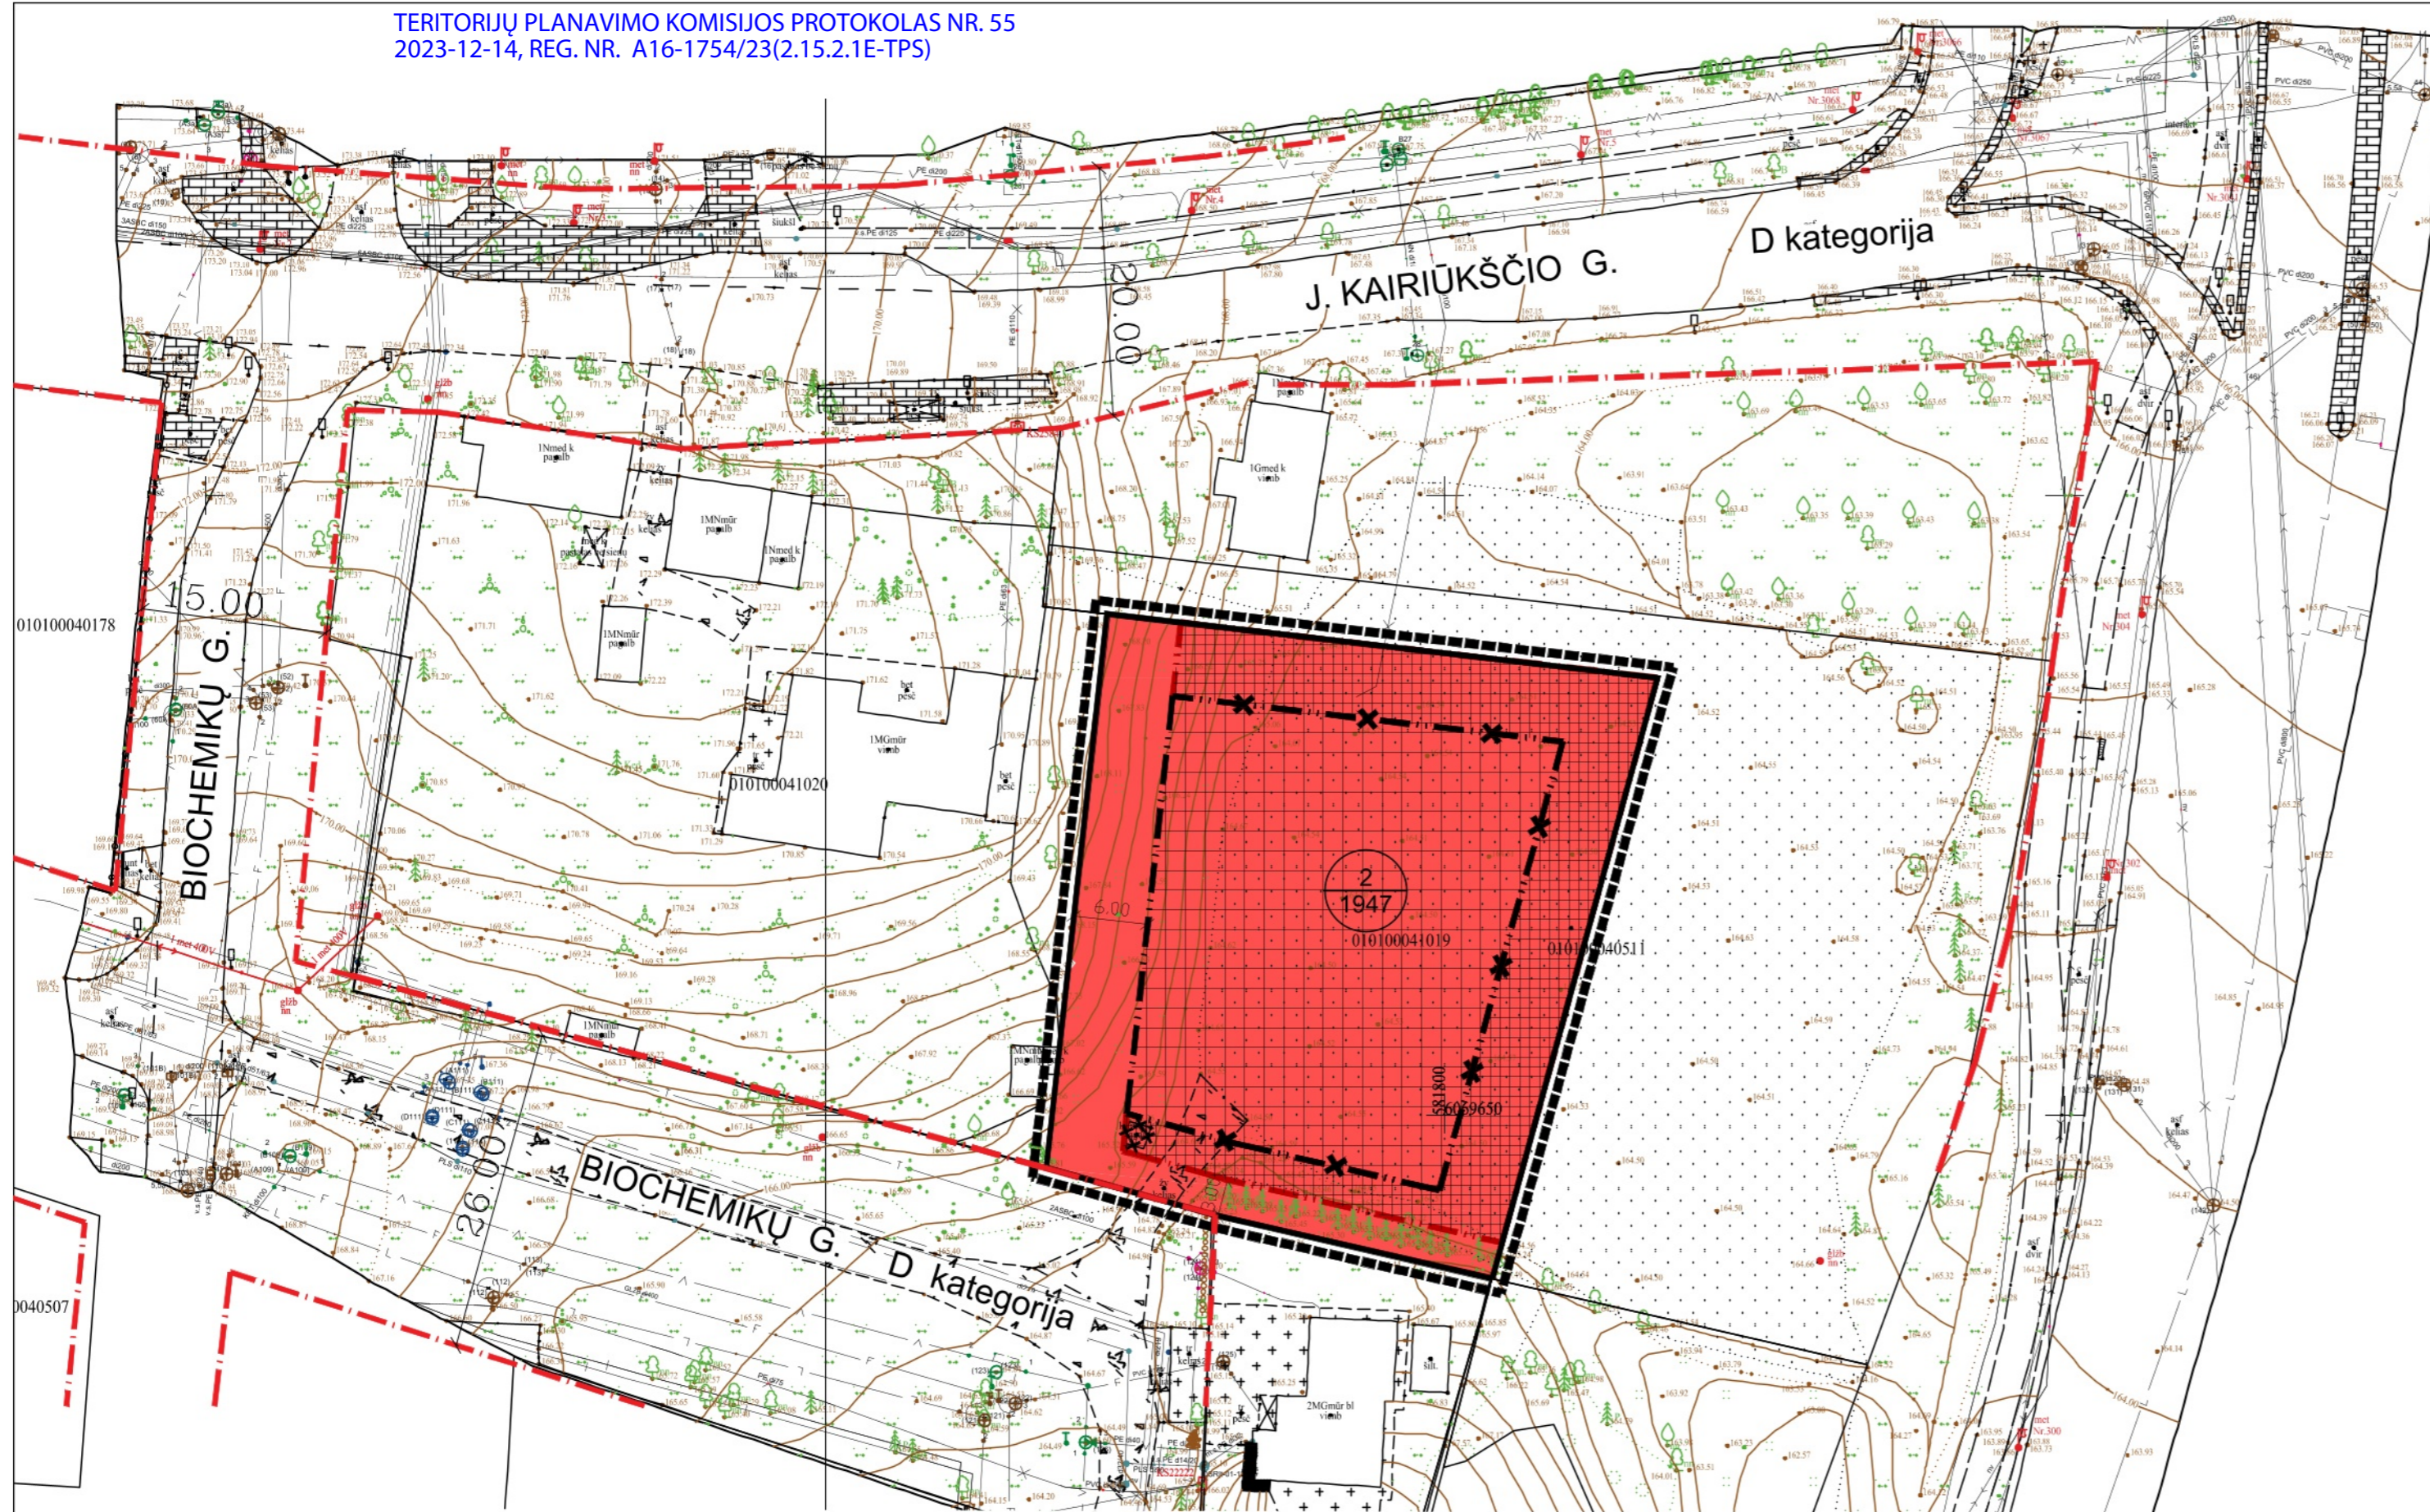

OBJEKTO VIETA

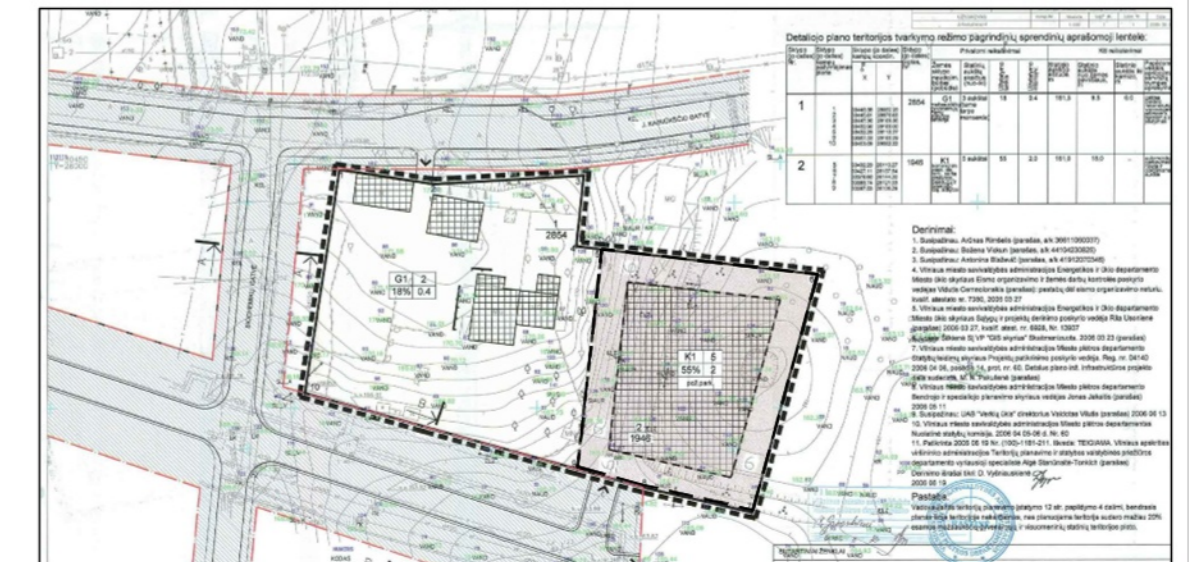

IŠTRAUKA IŠ ŽEMĖS SKLYPO J. KAIRIŪKŠČIO G. 3 (KAD.NR. 0101/0004:132)-0,48 HA DETALIOJO PLANO

SUTARTINIAI ŽYMĖJIMAI	
	DETALIOJO PLANO GALIOJIMO RIBA
	SKLYPO RIBOS
	KITŲ SKLYPŲ RIBOS
	UŽSTATYMO RIBA PAGAL DET. PLANĄ
	UŽSTATYMO TERITORIJA PAGAL DET. PLANĄ
	PLANUOJAMA NAUJA UŽSTATYMO RIBA
	GATVĖS RAUDONOJI LINIJA
	PLANUOJAMA NAUJA UŽSTATYMO TERITORIJA
ŽEMĖS NAUDOJIMO BŪDAS:	
	KOMERCINĖS PASKIRTIES OBJEKTŲ TERITORIJOS (K)

PASTABOS:
1. Detaliojo plano privalomieji ir papildomi reikalavimai, įvažiavimo į sklypą sprendiniai nekeičiami, keičiama statybos zona ir statybos riba žemės sklype Nr. 2.
Santykiai su trečiaisiais asmenimis grindžiami statybos įstatymo 6str. 4 dalimi, LR civilinio kodekso nuostatomis. Kai pastatų aukštis iki 8,5m, atstumas iki gretimo sklypo ribos turi būti nemažesnis kaip 3,0m. Aukštesniems statiniams šis atstumas didinamas 0,5m kiekvienam papildomam statinio aukščio metrui. Detalusis planas atitinka priešgaisrines normas ir taisykles. Nurodyti atstumai gali būti mažinami gavus besiribojančio žemės sklypo savininko ar valdytojo rašytinį sutikimą.
3. Pagrindinį brėžinį skaityti su aiškinamuoju raštu.

Topografinių ir inžinerinės infrastruktūros objektų erdviųjų duomenų ir kitos informacijos gavimas
Paslauga įvykdyta
Prašymo numeris: TIIIS2-20230219-008901
Prašymo data: 2023-02-19 22:57

	PROJEKTAVIMO ĮMONĖ: R. MAŽEIKAITĖS I.J. "MAŽASIS ATRIUMAS"		Sklypo J. Kairiūkščio g. 3 (kad. Nr. 0101/0004:132) detaliojo plano koregavimas sklype Biochemikų g. 1, Vilniuje, kad. Nr. 0101/0004:1019, (statybos zonos, ribų ir susisiekimo komunikacijų koregavimas)	
	A1550	P.V.	R.	E
	A895	ARCH.	R.	
	A1993	ARCH.	R.	
		ARCH.	T.	
		ARCH.	A.	
ETAPAS	ORGANIZATORIUS:			LAPAS
	Vilniaus miesto savivaldybės administracijos direktorius			LAPŲ
				PAGRINDINIS BRĖŽINYS 1:500
				LAIDA

DETALŪS METADUOMENYS

Dokumento sudarytojas (-ai)	Vilniaus miesto savivaldybė 188710061, Konstitucijos pr. 3, LT-09601, Vilnius
Dokumento pavadinimas (antraštė)	DĖL SKLYPO (KADASTRO NR. 0101/0004:132) J. KAIRIŪKŠČIO G. DETALIOJO PLANO SPRENDINIŲ KOREGAVIMO ŽEMĖS SKLYPE BIOCHEMIKŲ G. 1 (KADASTRO NR. 0101/0004:1019) TVIRTINIMO
Dokumento registracijos data ir numeris	2024-02-08 Nr. 30-247/24
Dokumento gavimo data ir dokumento gavimo registracijos numeris	–
Dokumento specifikacijos identifikavimo žymuo	ADOC-V1.0
Parašo paskirtis	Pasirašymas
Parašą sukūrusio asmens vardas, pavardė ir pareigos	Adomas Bužinskas, Administracijos direktorius, Administracijos direktorius
Sertifikatas išduotas	ADOMAS BUŽINSKAS, Vilniaus miesto savivaldybės administracija LT
Parašo sukūrimo data ir laikas	2024-02-07 16:49:05 (GMT+02:00)
Parašo formatas	XAdES-T
Laiko žymoje nurodytas laikas	2024-02-07 16:49:12 (GMT+02:00)
Informacija apie sertifikavimo paslaugų teikėją	ADIC CA-B, Asmens dokumentu israsymo centras prie LR VRM LT
Sertifikato galiojimo laikas	2023-05-22 10:24:23 – 2026-05-21 10:24:23
Informacija apie būdus, naudotus metaduomenų vientisumui užtikrinti	"Registravimas" paskirties metaduomenų vientisumas užtikrintas naudojant "RCSC IssuingCA, VI Registru centras - i.k. 124110246 LT" išduotą sertifikatą "Dokumentų valdymo sistema Avily, Vilniaus miesto savivaldybės administracija, į.k. 188710061 LT", sertifikatas galioja nuo 2021-12-20 09:38:49 iki 2024-12-19 09:38:49
Pagrindinio dokumento priedų skaičius	1
Pagrindinio dokumento pridedamų dokumentų skaičius	–
Priedamo dokumento sudarytojas (-ai)	–
Priedamo dokumento pavadinimas (antraštė)	–
Priedamo dokumento registracijos data ir numeris	–
Programinės įrangos, kuria naudojantis sudarytas elektroninis dokumentas, pavadinimas	Dokumentų valdymo sistema „Avily“, versija 3.5.74.2
Informacija apie elektroninio dokumento ir elektroninio (-ių) parašo (-ų) tikrinimą (tikrinimo data)	Atitinka specifikacijos keliamus reikalavimus. Visi dokumente esantys elektroniniai parašai galioja (2024-02-08 08:09:30)
Paieškos nuoroda	–
Papildomi metaduomenys	Nuorašą suformavo 2024-02-08 08:09:30 Dokumentų valdymo sistema „Avily“