



II Variantas

Lvivo g., Mastelis 1:250

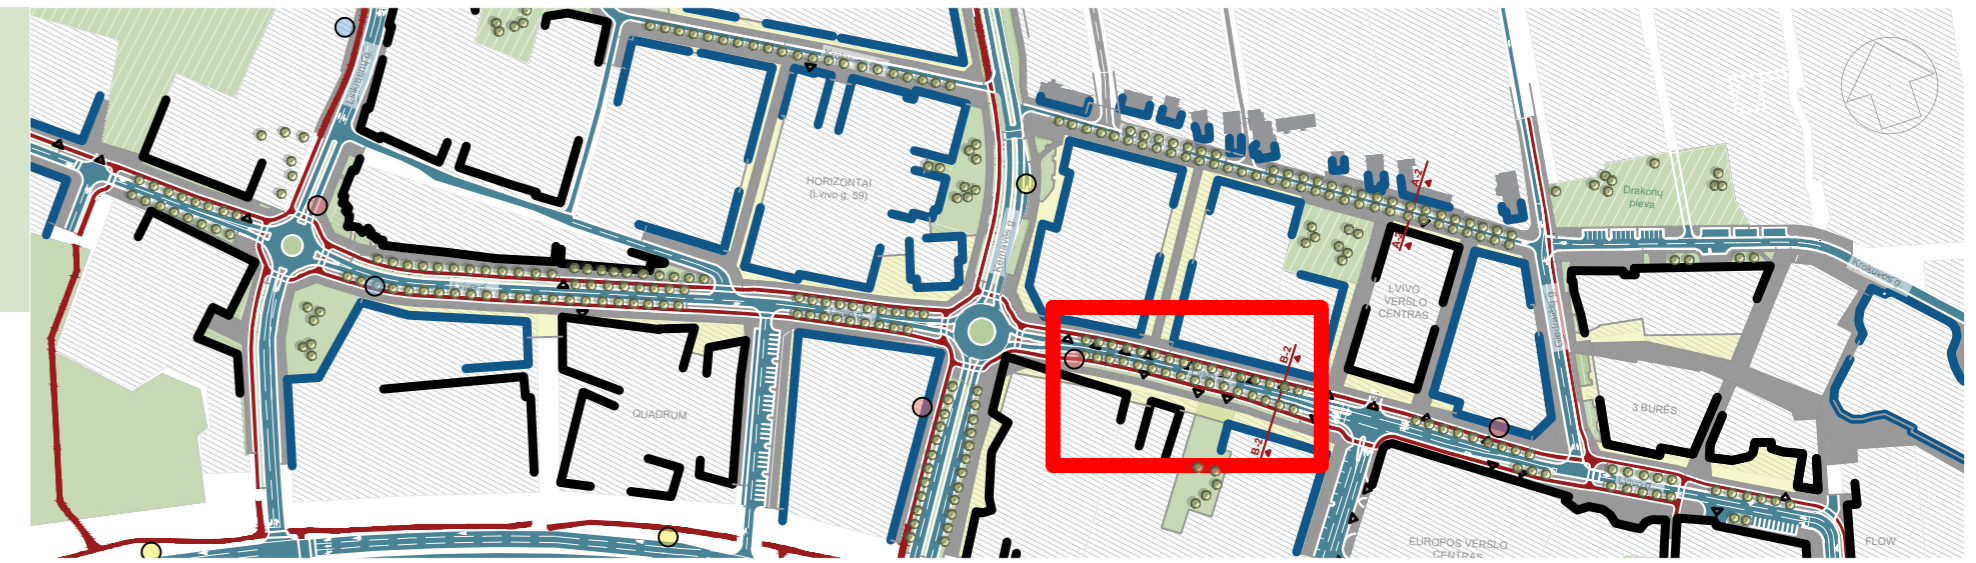

Detalizuojama vieta teritorijoje

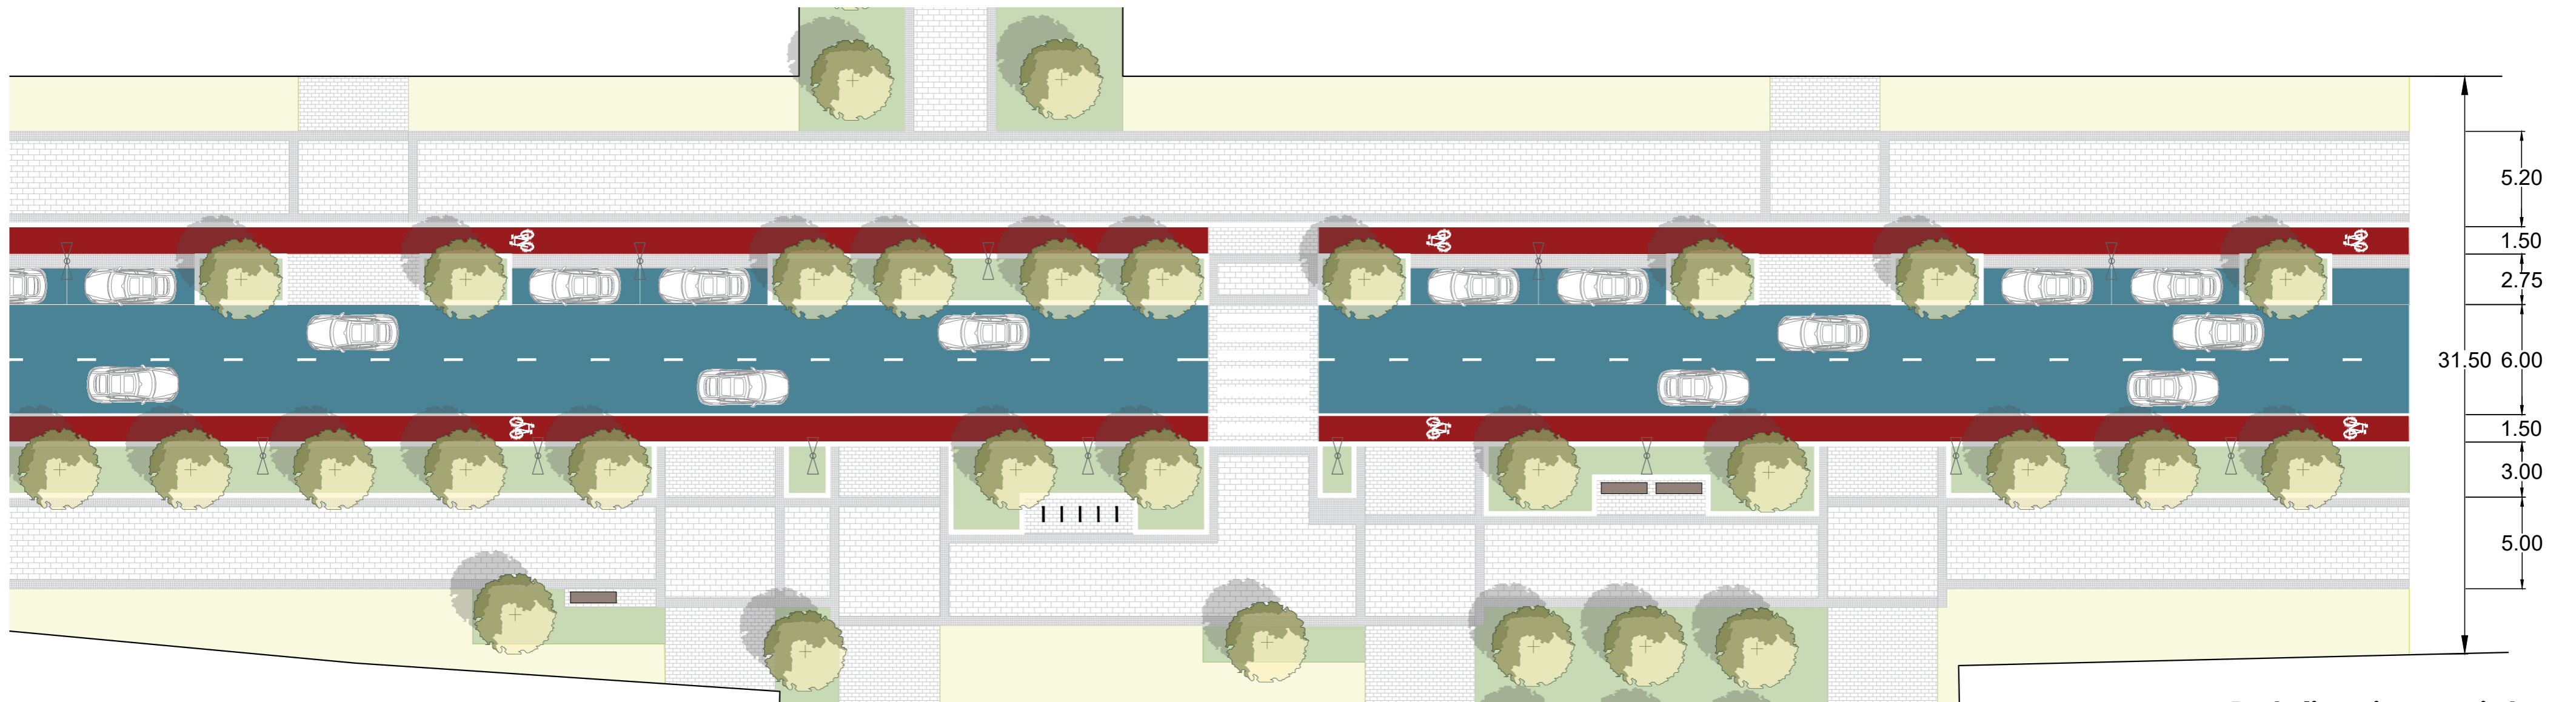

Detalizuojama vieta



1 Vizualizacija



2 Vizualizacija



3 Vizualizacija