

**Architektas Arvydas Trapikas**

Individualios veiklos vykdymo pažyma Nr. 022458  
Justiniškių g. 109-1, Vilnius, tel. 8 658 99855, el.p. [atrapikas88@gmail.com](mailto:atrapikas88@gmail.com).

<b>STATYTOJAS:</b>	<b>D. G.</b>	
<b>PROJEKTO PAVADINIMAS:</b>	<b>Gyvenamosios paskirties (dviejų butų) pastato (6.2) Vilniaus m. sav., Antakalnio sen., Saulės g. 7 rekonstrukcijos projektas</b>	
<b>PROJEKTO ETAPAS</b>	<b>Projektiniai pasiūlymai (PP)</b>	
<b>PROJEKTO DALIS</b>	<b>Bendroji (BD)</b>	
<b>STATINIO KATEGORIJA:</b>	<b>Neypatingas</b>	
<b>STATYBOS RŪŠIS:</b>	<b>Rekonstrukcija</b>	
<b>STATINIO PROJEKTO NUMERIS</b>	<b>1705</b>	
<b>BYLOS ŽYMUO:</b>	<b>1705-01-PP</b>	
<b>BYLOS LAIDOS ŽYMUO</b>	<b>0</b>	
<b>BYLOS ŠLEIDIMO DATA</b>	<b>2019-08-07</b>	
<b>PROJEKTO VADOVAS</b>	<b>A 1537</b>	<b>Arvydas Trapikas</b>
<b>ARCHITEKTĖ</b>		<b>Greta Trapikienė</b>



2019, Vilnius

## TURINYS

Nr.	Dok. pavadinimas	Puslapis	Lapų skaičius
1	Turinys	2	1
2	Aiškinamasis raštas	3	3
3	Sklypo schema	6	1
4	Sklypo planas	7	1
5	Sklypo sutvarkymo planas	8	1
6	Esamo pastato fasadų brėžiniai	9	1
7	Antro aukšto planas, ardomų ir naujai įrengiamų atitvarų planas	10	1
8	Mansardinio aukšto planas, ardomų ir naujai įrengiamų atitvarų planas	11	1
9	Antro aukšto planas	12	1
10	Mansardinio aukšto planas	13	1
11	Stogo planas	14	1
12	Pjūvis	15	1
13	Fasadai	16	2
14	Esama situacija ir sprendinių fotomontažas	18	2

## AIŠKINAMASIS RAŠTAS

### 1. PROJEKTUOJAMO STATINIO PAŽINTINIAI DUOMENYS

#### 1.1 Statinio pavadinimas

Gyvenamosios paskirties (dviejų butų) pastatas (6.2)

#### 1.2 Statybos geografinė vieta

Vilniaus m. sav., Antakalnio sen., Saulės g. 7

#### 1.3 Statytojas (Užsakovas)

D. G.

#### 1.4 Projekto rengimo pagrindas

Projektiniai pasiūlymai parengti vadovaujantis teisės aktais ir privalomaisiais projekto rengimo dokumentais

#### 1.5 Statybos rūšis

Statinio rekonstravimas (pagal STR 1.01.08:2002 „Statinio statybos rūšys“)

#### 1.6 Statinių kategorija

Neypatingas statinys

### 2. TRUMPAS PROJEKTINIŲ SPRENDINIŲ APIBŪDINIMAS

#### 2.1 Statybos sklypo apibūdinimas

Sklypo kad. Nr. 0101/0043:93. Sklypas nuosavybės teise priklauso D. G. ir R. P. Pagrindinė tikslinė žemės naudojimo paskirtis - Gyvenamosios teritorijos. Žemės sklypo naudojimo būdas – Mažaaukščių gyvenamųjų namų statybos.

Bendrieji rodikliai:

- Sklypo plotas: **1810 m<sup>2</sup>**
- Visų ūkinių pastatų užstatytas plotas: **206 m<sup>2</sup>**
- Dvibučio gyvenamojo namo užstatytas plotas: **192 m<sup>2</sup>**
- Visų ūkinių pastatų bendras plotas: **258.93 m<sup>2</sup>**
- Dvibučio gyvenamojo namo esamas bendras plotas: **221 m<sup>2</sup>**

Esamas užstatymo tankumas: **0.22**

Esamas užstatymo intensyvumas: **0.27**

Projektuojamas (po rekonstrukcijos) dvibučio gyvenamojo namo bendras plotas: **225.74 m<sup>2</sup>**

Projektuojamas užstatymo tankumas: **nekeičiamas (0.22)**

Projektuojamas užstatymo intensyvumas: **0.29**

Rekonstruojamame pastate numatyta keisti dalį stogo bei įrengti mansardines patalpas, todėl sklype papildomi darbai nebus atliekami.

## **2.2. Nekilnojamojo kultūros paveldo apsauga.**

Rekonstruojamas pastatas nėra kultūros paveldo objektas. Pastato sklype ir gretimuose sklypuose kultūros paveldo objektų nėra. Pastatas patenka į kultūros paveldo teritorija:

***Vilniaus miesto istorinė dalis, vad. Antakalniu (kodas 16084)***. Arčiausiai esantys kiti kultūros paveldo objektai: *Vilniaus senųjų kapinių, vad. Šv. apaštaly Petro ir Povilo, kitaip Saulės kapinėmis, kompleksas (kodas 30383)*.

Rekonstrukcijos darbais bus keičiamas stogas – suteikiama būdinga dvišlaičio stogo forma, įrengiamos mansardinės patalpos. Projekto sprendiniai neigiamos įtakos kultūros paveldo objektų (16084, 30383) vertingosioms savybės neturės.

## **2.3. Rekonstruojamo pastato apibūdinimas**

Esamas pastatas padalintas į du butus. Rekonstrukcijos darbai atliekami Saulės g. 7-2, Vilnius bute. Kadangi esamas pastato stogas yra kritinės būklės, bei nedera aplinkoje, nuspręsta atlikti rekonstrukciją keičiant stogo konstruktyvą bei įrengiant mansardinį aukštą.

Rekonstrukcijos metu bus nuardomas susidėvėjęs asbestbetonio dangas dengtas daugiašlaitis stogas. Pakeliant išorinių sienų aukštį 1.10 m. ir įrengiant aplinkai būdingesnį dvišlaitį stogą, įrengiama 36 kv.m. ploto mansarda.

Esama stogo kraigo altitudė yra apie + 6.50 m. Projektuojama naujo stogo altitudė yra + 10.86 m.

Stogas projektuojamas atsižvelgiant į šalia esančius perkrentančius stogo aukščius. Sulyginami pietinėje dalyje esančių stogų šlaitai, taip įgaunama vientisesnė pastato išvaizda. Taip pat planuojama pastatą apšiltinti bei tinkuoti šviesaus atspalvio tinku.

Esama asbestbetonio stogo dangas bus nuardoma ir išvežama į tam skirtas surinkimo vietas. Nauja dangas derinama prie dalinai keistų banguotų lakštų skardinės dangos, spalva parenkama pagal esamą situaciją.

Į naujai projektuojamą mansardinį aukštą bus patenkama iš antro aukšto naujai projektuojamais laiptais. Mansardiniame aukšte numatyta įrengti šias patalpas: san.mazgas, bendra erdvė, pagalbinė patalpa.

Patalpos nr.	Pavadinimas	Plotas, m <sup>2</sup>
3-1.	Bendroji erdvė	25.40
3-2.	Pagalbinė patalpa	6.46
3-3.	San. mazgas	3.88


Projekto vadovas: A. Trapikas




Rep. Nr. 19-159  
RITA NAVAIŠKIDENIŲ  
POLICININKA



Vilniaus miesto savivaldybės administracijos  
Miesto plėtros departamento  
Kultūros paveldo apsaugos skyriaus  
vyriausioji specialistė

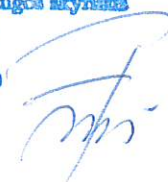Rita Navaiškidienė  
201 9-08-05

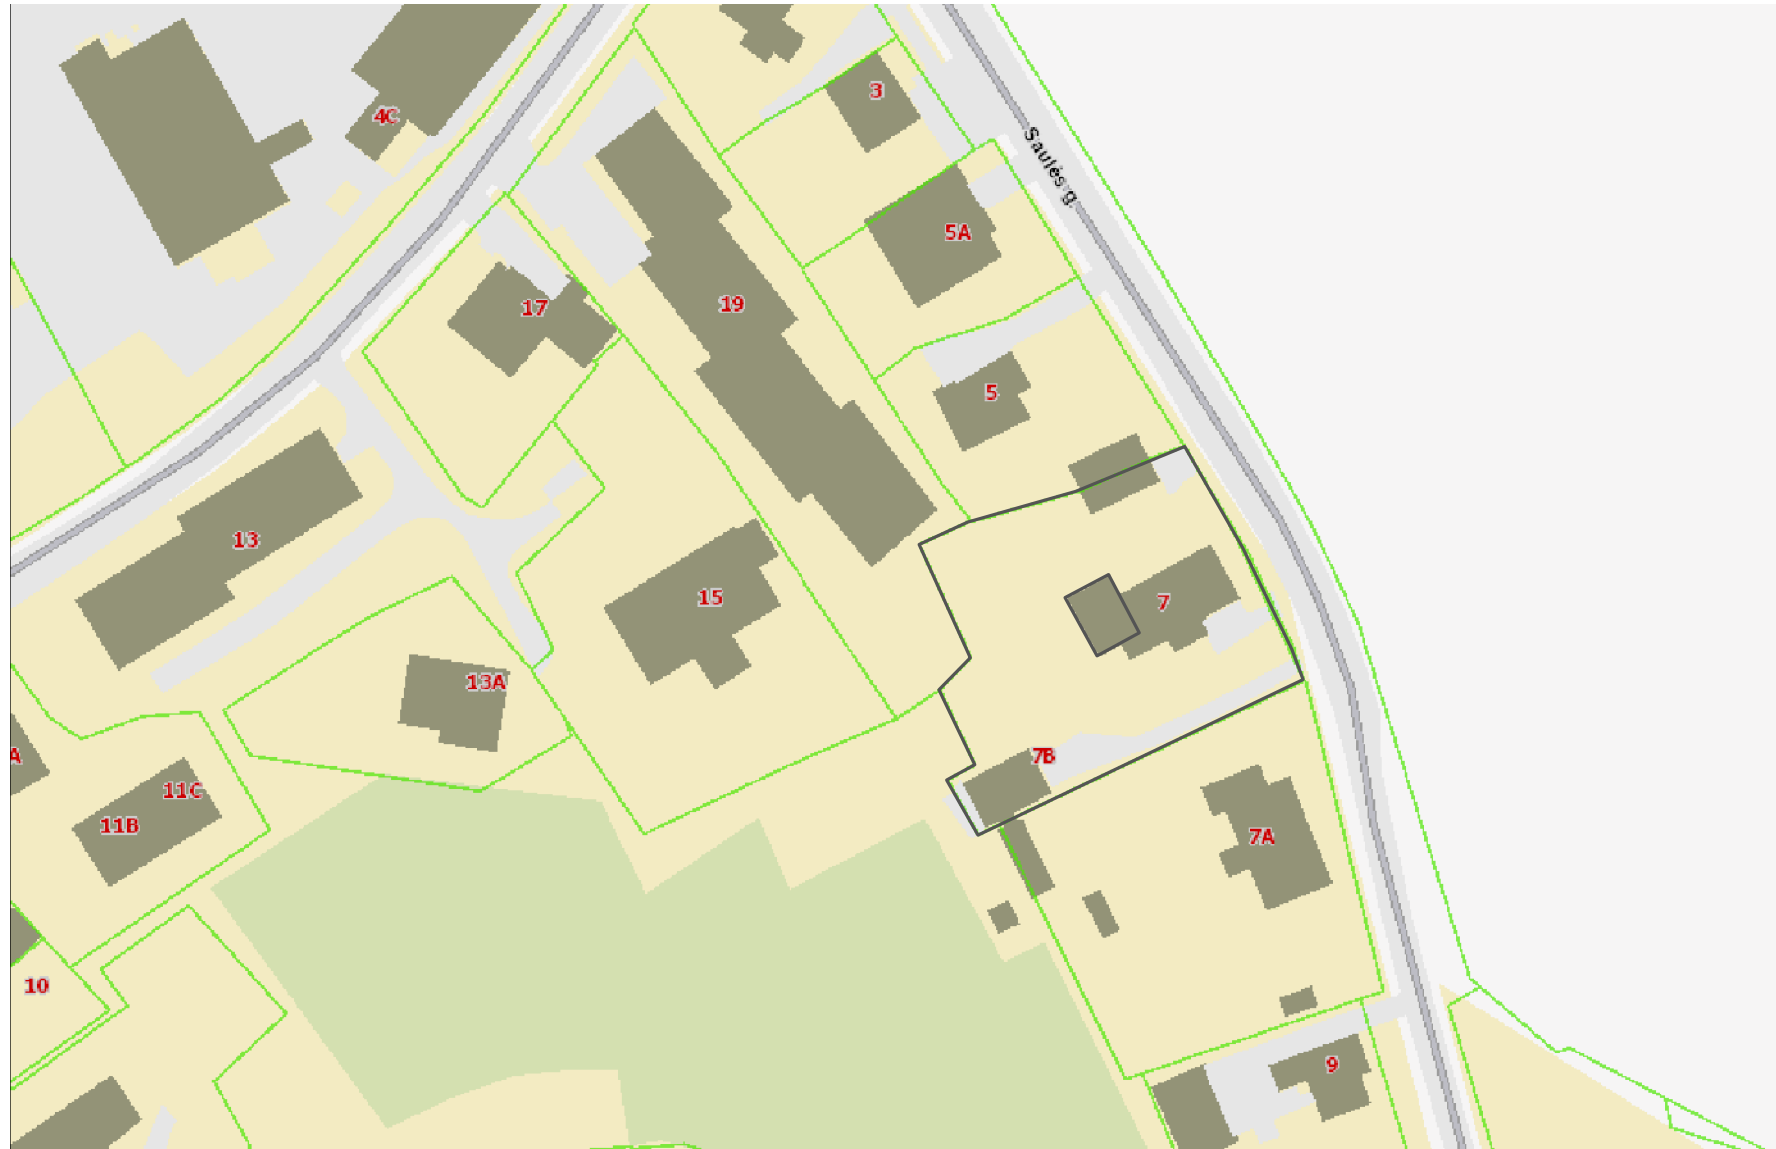




SUTARTINIAI ŽYMĖJIMAI

-  Sklypo riba
-  Rekonstruojama pastato dalis

PASTABOS:


1. Matmenys brėžiniuose duoti milimetrais
2. Esamų aukštų planai pagal kadastrinių matavimų bylą.
3. Fasadų apmatavimai atlikti nesertifikuotų matininkų. Visus statybinius matmenis būtina tikslinti natūroje;
4. Pakeitimus derinti su projekto autoriais.

0	2019-03	PROJEKTINIAI PASIŪLYMAI				
LAIDA	Išleidimo data	LAIDOS STATUSAS IR IŠLEIDIMO PRIEŽASTIS				
ATESTATO NR.	PROJEKTUOTOJAS:		PROJEKTO PAVADINIMAS:			
	INDIVIDUALIOS VEIKLOS (71.11) PAŽYMĖJIMAS		Gyvenamosios paskirties (dvių butų) pastato (6.2) Vilniaus m. sav., Antakalnio sen., Saulės g. 7 rekonstrukcijos projektas			
	tel.: +37065899855, el.p.: atrapikas88@gmail.com					
A 1537	PV	A. TRAPIKAS		BRĖŽINIO PAVADINIMAS:	M 1 : 100	LAIDA
	ARCH	G. TRAPIKIENĖ		SITUACIJOS SCHEMA	0	
LT	STATYTOJAS:		BRĖŽINIO ŽYMUO:		LAPAS	LAPŲ
	D. G.		1705-01-PP-SA-B0		1	1

Topografavimo darbų teritorijos išsidėstymo schema



# TOPOGRAFINIS PLANAS M 1:500

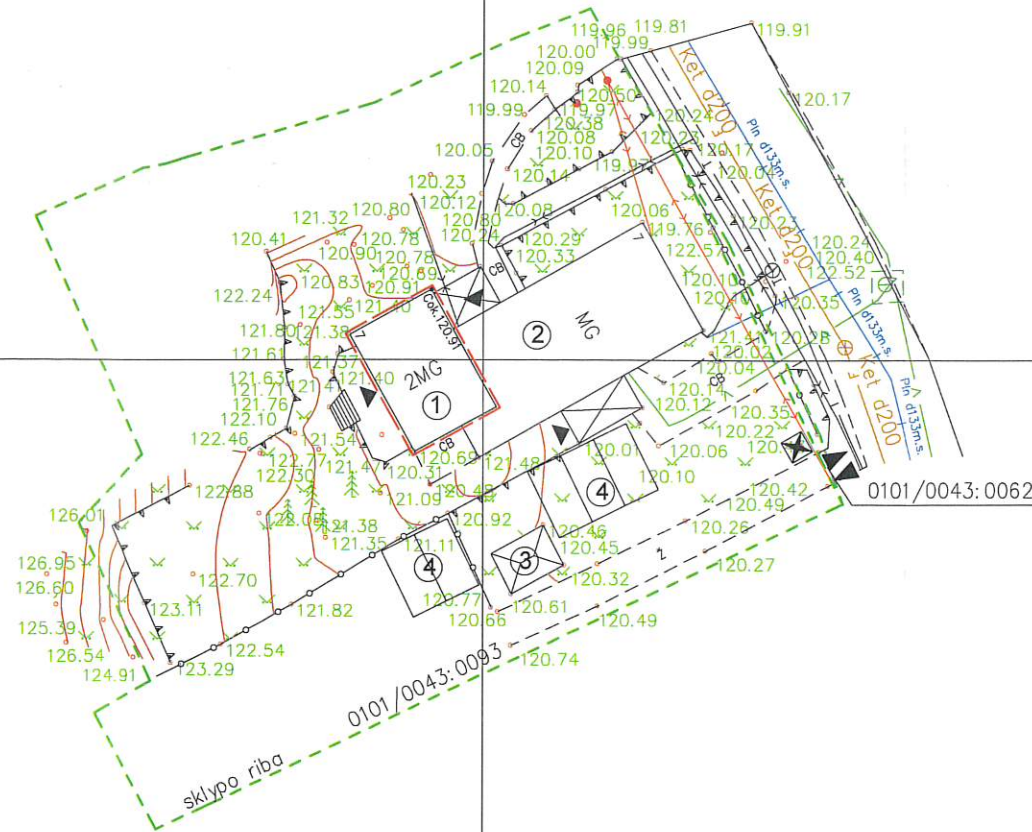

76/32 - 0178  
76/32 - 0198

76/32 - 0179  
76/32 - 0199

### SUTARTINIAI ŽYMĖJIMAI

	SKLYPO RIBA
	REKONSTRUOJAMO PASTATO DALIS
	ĮVAŽIAVIMAS Į SKLYPĄ
	PAGRINDINIS ĮJĖJIMAS Į PASTATĄ
	ATLIEKŲ KONTEINERIS

### EKSPLIKACIJA

①	REKONSTRUOJAMA PASTATO DALIS
②	ESAMAS GYVENAMASIS NAMAS
③	ŪKIO PASKIRTIES PASTATAS
④	AUTOMOBILIŲ STOVĖJIMO VIETOS

*Lep. Nr. 19-159*  
PAVĖLDOSAUGINIU  
POŽIŪRIU PATIKRINTA

Vilniaus miesto savivaldybės administracijos  
Miesto plėtros departamento  
Kultūros paveldo apsaugos skyriaus  
vyriausioji specialistė

*Rita Navaitienė*

2019-08-05

Objektas	Saulės g. 7, Vilniaus m. sav. Skl. Kod. Nr. 0101/0043:0093		
Koordinatų sistema:	LKS-94	Aukščių sistema:	LAS07
UAB "Surveta" Psk. 304423125 Vosario 16-osios g. 23-16 LT-53274 Kauno r., Telėškio k. surveta.matavimai@gmail.com	Kvalifikacijos pažymėjimo Nr. 1GKV-1318		
	Vardas Pavardė?	Parašas	Data
	Direktorius	Artūras Aleksandras	2019-07
	Geodezininkas	Ovidijus Vekrikas	2019-07
A.V.			


### \*PASTABOS

- Sklypo dangos esamos ir nekeičiamos. Jokie papildomi darbai sklype neatliekami.

0	2019-03	PROJEKTIŪNIAI PASIŪLYMAI	
LAIDA	Išleidimo data	LAIDOS STATUSAS IR IŠLEIDIMO PRIEŽASTIS	
ATESTATO NR.	PROJEKTUOTOJAS:	PROJEKTO PAVADINIMAS:	
	INDIVIDUALIOS VEIKLOS (71.11) PAŽYMĖJIMAS	Gyvenamosios paskirties (dviejų butų) pastato (6.2) Vilniaus m. sav., Antakalnio sen., Saulės g. 7 rekonstrukcijos projektas	
A 1537	PV	A. TRAPIKAS	BRĖŽINIO PAVADINIMAS: Sklypo planas, M 1:500
	ARCH	G. TRAPIKIENĖ	
LT	STATYTOJAS:	BRĖŽINIO ŽYMUO:	
	D. G.	1705-01-PP-SA-B00	
		LAPAS	LAPŲ
		1	1



# TOPOGRAFINIS PLANAS M 1:500

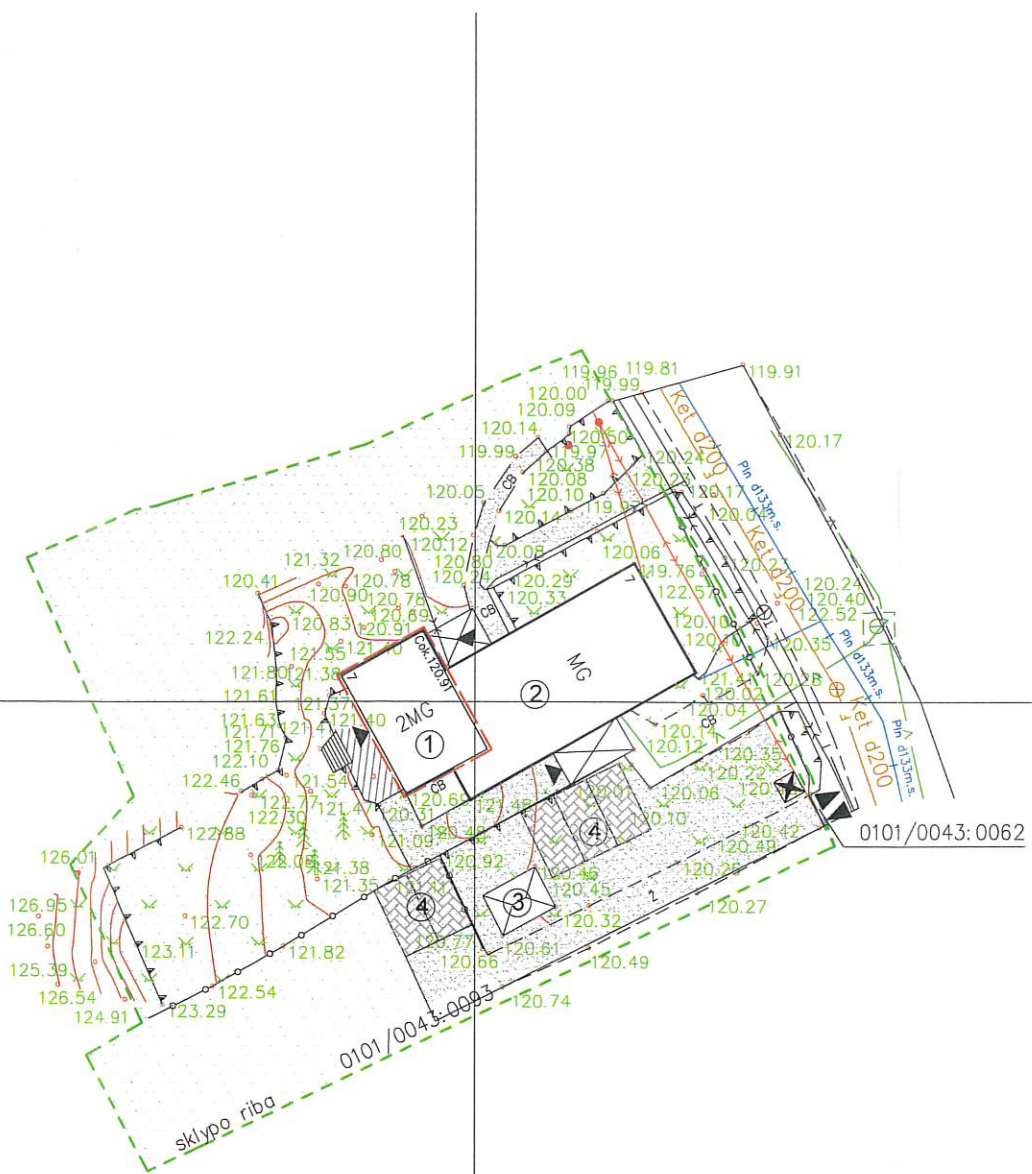

76/32 - 0178  
76/32 - 0198

76/32 - 0179  
76/32 - 0199

### SUTARTINIAI ŽYMĖJIMAI

	SKLYPO RIBA
	REKONSTRUOJAMO PASTATO DALIS
	ĮVAŽIAVIMAS Į SKLYPĄ
	PAGRINDINIS ĮĖJIMAS Į PASTATĄ
	ATLIEKŲ KONTEINERIS

### EKSPLIKACIJA

①	REKONSTRUOJAMA PASTATO DALIS
②	ESAMAS GYVENAMASIS NAMAS
③	ŪKIO PASKIRTIES PASTATAS
④	AUTOMOBILIŲ STOVĖJIMO VIETOS

### SUTARTINIAI DANGŲ ŽYMĖJIMAI





	VEJA
	TRINKELIŲ DANGA 62,50 m <sup>2</sup>
	SUTANKINTA SKALDOS DANGA
	ATVIRA DRENUOJAMA NUOGRINDA
	TERASINĖS LENTOS <...> m <sup>2</sup>

Objektas	Saulės g. 7, Vilniaus m., sav. Skl. Kad. Nr. 0101/0043:0093		
Koordinaci? sistema:	LKS-94	Aukšči? sistema:	LAS07
UAB "Surveta" ?k. 304423125 Vasario 16-osios g. 23-16 LT-53274 Kauno r., Teleli? k. surveta.matavimai@gmail.com	Kvalifikacijos pažym?jimo Nr. 1GKV-1318		
		Vardas Pavard?	Parašas
	Direktorius	Art?ras Aleksandras	2019-07
	Geodezininkas	Ovidijus Vekrikas	2019-07
			A.V.

\*PASTABOS  
1. Sklypo dangos esamos ir nekeičiamos. Jokie papildomi darbai sklype neatliekami.

*Lry. No. 19-159*  
584500.00  
6062700.00  
PAVELDO SAUGYBOS POŽIŪRIŲ PATIKRINTA  
Vilniaus miesto savivaldybės administracijos  
Miesto plėtros departamento  
Kultūros paveldo apsaugos skyriaus  
vyriausioji specialistė  
Rita Navaitienė  
2019-08-05

0	2019-03	PROJEKTINIAI PASIŪLYMAI	
LAIDA	Išleidimo data	LAIDOS STATUSAS IR IŠLEIDIMO PRIEŽASTIS	
ATESTATO NR.	PROJEKTUOTOJAS:	PROJEKTO PAVADINIMAS:	
	INDIVIDUALIOS VEIKLOS (71.11) PAŽYMĖJIMAS	Gyvenamosios paskirties (dvių butų) pastato (6.2) Vilniaus m. sav., Antakalnio sen., Saulės g. 7 rekonstrukcijos projektas	
A 1537	PV	A. TRAPIKAS	BRĖŽINIO PAVADINIMAS: Sklypo sutvarkymo planas, M 1:500
	ARCH	G. TRAPIKIENĖ	
LT	STATYTOJAS:	BRĖŽINIO ŽYMUO:	
	D. G.	1705-01-PP-SA-B01	
		LAPAS	LAPŲ
		1	1

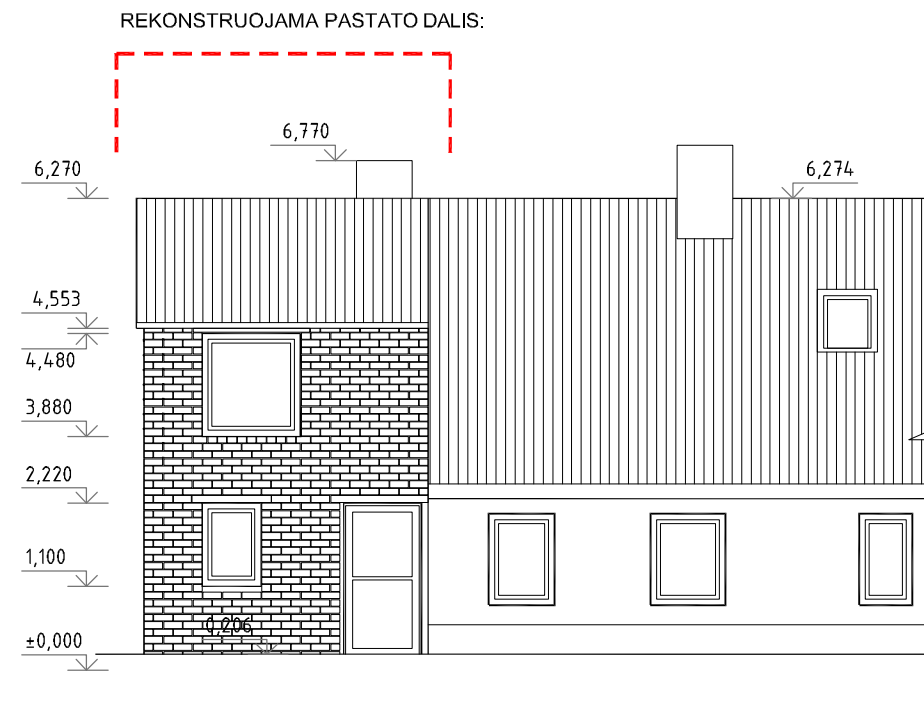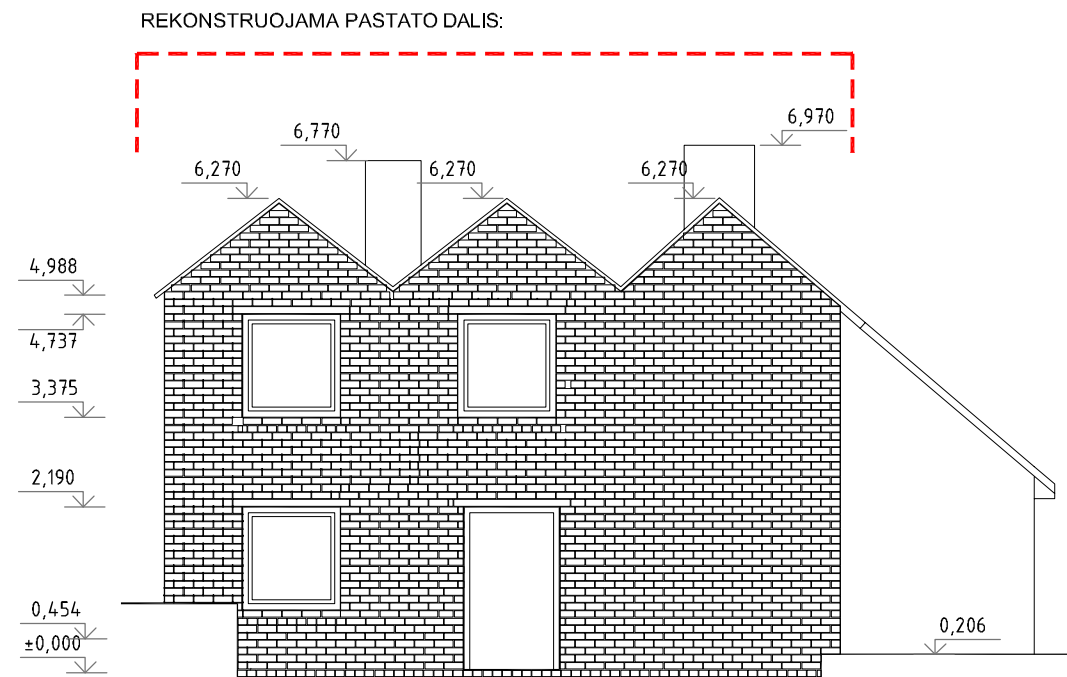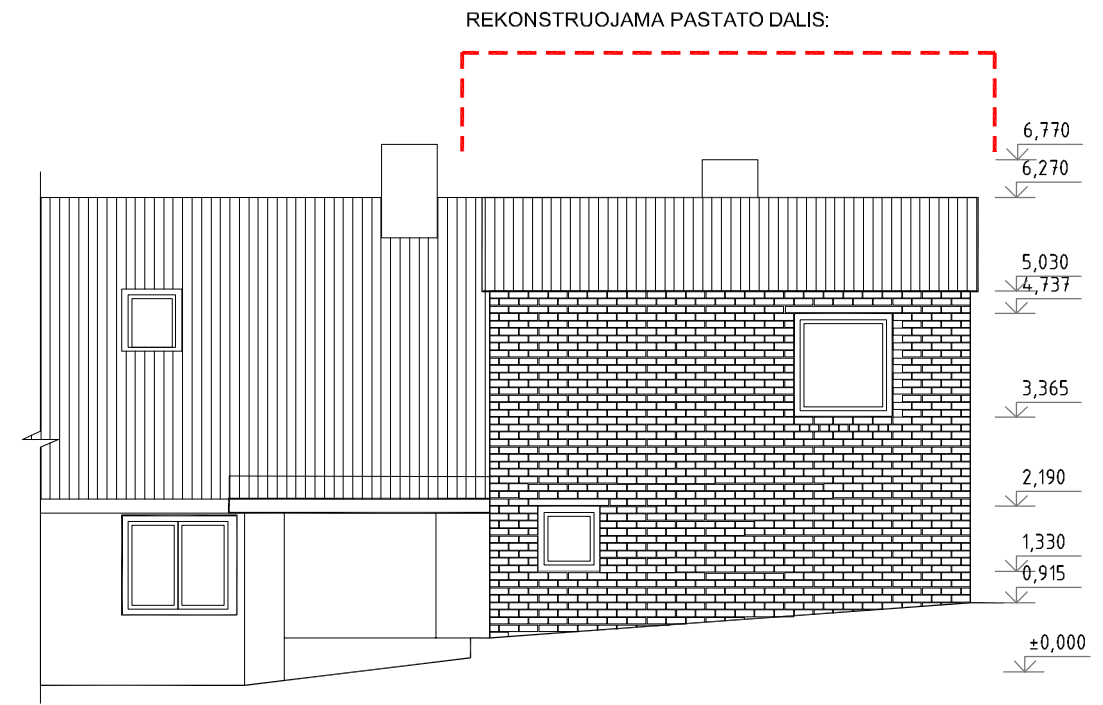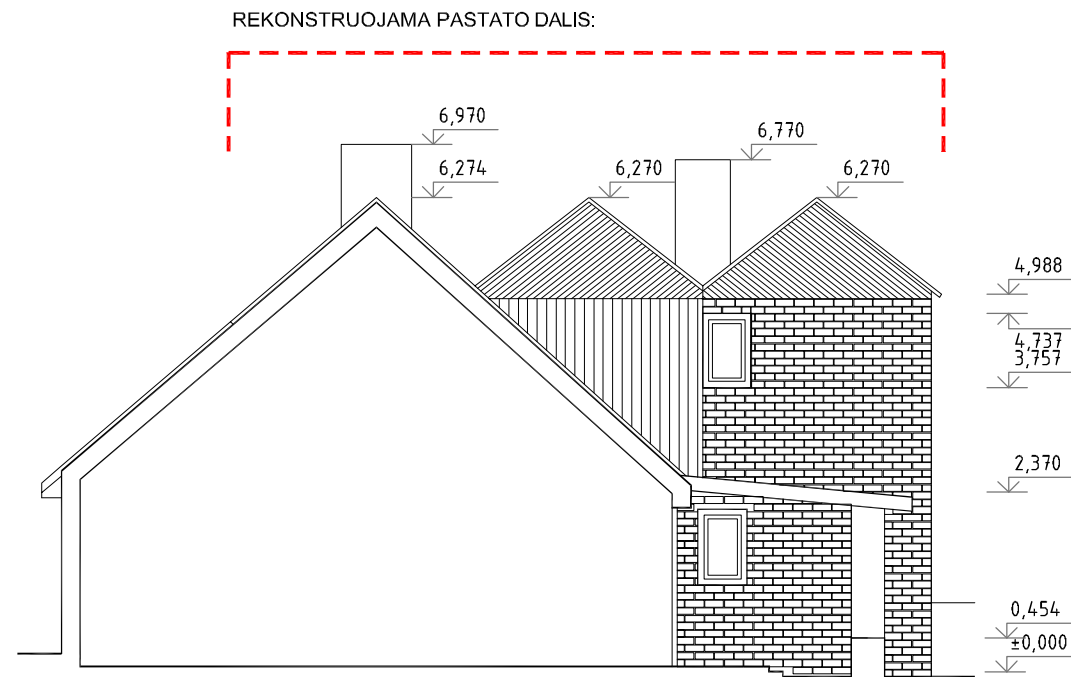

0	2019-03	PROJEKTIŅIAI PASIŪLYMAI		
LAIDA	Išleidimo data	LAIDOS STATUSAS IR IŠLEIDIMO PRIEŽASTIS		
ATESTATO NR.	PROJEKTUOTOJAS:		PROJEKTO PAVADINIMAS:	
	INDIVIDUALIOS VEIKLOS (71.11) PAŽYMĖJIMAS		Gyvenamosios paskirties (dvejų butų) pastato (6.2) Vilniaus m. sav., Antakalnio sen., Saulės g. 7 rekonstrukcijos projektas	
	tel.: +37065899855, el.p.: atrapikas88@gmail.com			
A 1537	PV	A. TRAPIKAS	BRĖŽINIO PAVADINIMAS: ESAMI PASTATO FASADAI	M 1 : 100
	ARCH	G. TRAPIKIENĖ		LAIDA
				0
LT	STATYTOJAS:		BRĖŽINIO ŽYMUO:	LAPAS
	D. G.		1705-01-PP-SA-B1	LAPŲ
				1
				1

PATALPŲ EKSPLIKACIJA. RŪSYS





Nr.	Pavadinimas	Plotas, m <sup>2</sup>
-----	-------------	------------------------


R. RŪSYS

R-1	KORIDORIUS	1.37
R-2	SANDELIS	3.48
R-3	KATILINĖ	7.44
R-4	SANDELIS	6.46
R-5	SANDELIS	6.50

Viso: 25.25

SUTARTINIAI ŽYMĖJIMAI

 	Esamos atitvaros
	Projektuojamos atitvaros
	Naikinamos atitvaros
	Šiltinimo sluoksnis

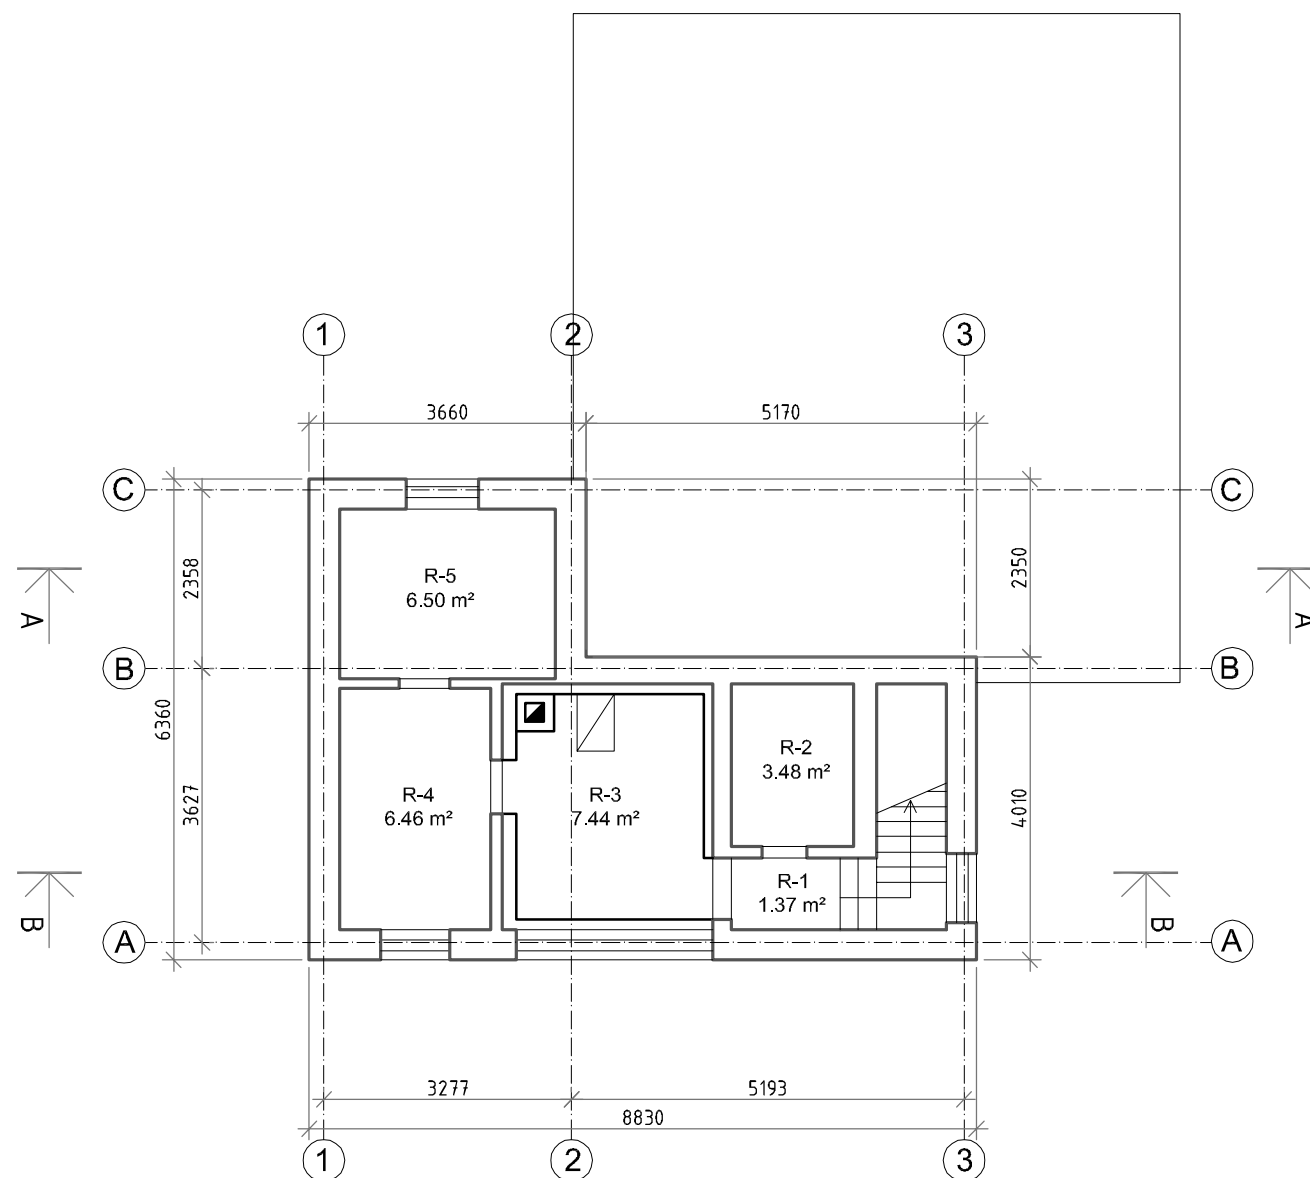

PASTABOS:

1. Matmenys brėžiniuose duoti milimetrais
2. Esamų aukštų planai pagal kadastrinių matavimų bylą.
3. Fasadų apmatavimai atlikti nesertifikuotų matininkų. Visus statybinius matmenis būtina tikslinti natūroje;
4. Pakeitimus derinti su projekto autoriais.


0	2019-03	PROJEKTINIAI PASIŪLYMAI		
LAIDA	Išleidimo data	LAIDOS STATUSAS IR IŠLEIDIMO PRIEŽASTIS		
ATESTATO NR.	PROJEKTUOTOJAS: INDIVIDUALIOS VEIKLOS (71.11) PAŽYMĖJIMAS		PROJEKTO PAVADINIMAS: Gyvenamosios paskirties (dviejų butų) pastato (6.2) Vilniaus m. sav., Antakalnio sen., Saulės g. 7 rekonstrukcijos projektas	
	tel.: +37065899855, el.p.: atrapikas88@gmail.com			
A 1537	PV	A. TRAPIKAS	BRĖŽINIO PAVADINIMAS: RŪSIO PLANAS	
	ARCH	G. TRAPIKIENĖ		
LT	STATYTOJAS: D. G.		BRĖŽINIO ŽYMUO: 1705-01-PP-SA-B2	
			LAPAS	LAPŲ
			1	1

PATALPŲ EKSPLIKACIJA. PIRMAS AUKŠTAS

Nr.	Pavadinimas	Plotas, m <sup>2</sup>
1. PIRMAS AUKŠTAS		
2-1	TAMBŪRAS	1,01
2-2	KORIDORIUS	3,26
2-3	VIRTUVĖ	20,13
2-4	SANDĖLIS	0,87
2-5	DUŠAS	1,37
2-6	TUALETAS	3,24
2-7	KORIDORIUS	2,21
2-8	KAMBARYS-SVETAINĖ	50,81
Viso:		82,90

SUTARTINIAI ŽYMĖJIMAI

	Esamos atitvaros
	Projektuojamos atitvaros
	Naikinamos atitvaros
	Šiltinimo sluoksnis

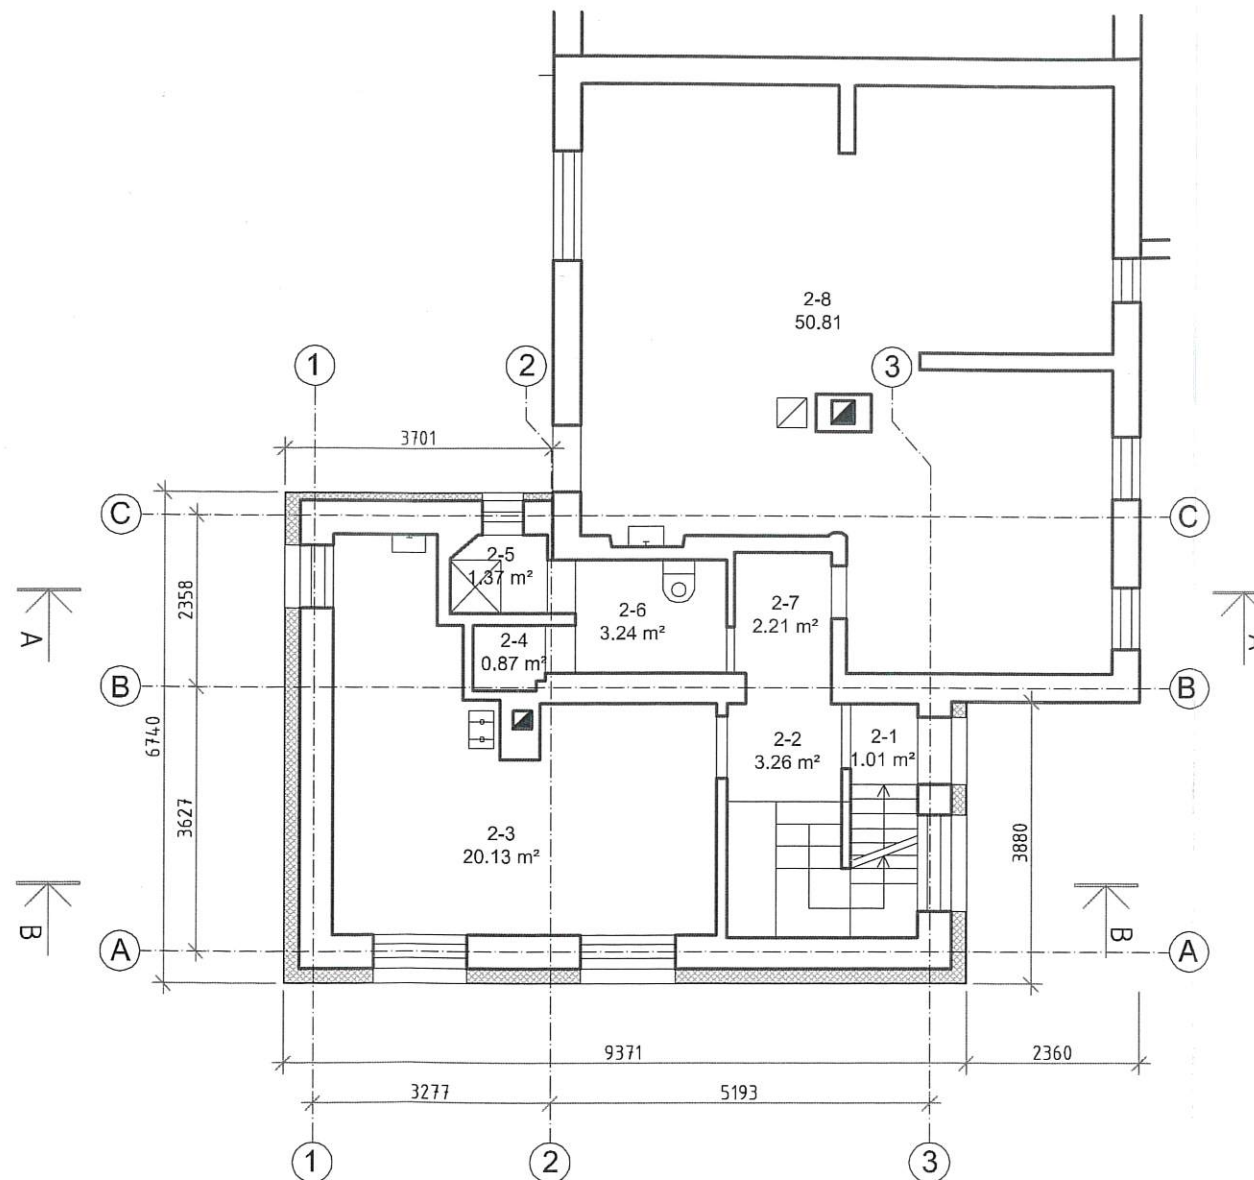

*Rep. Nr. 19-159*  
 PAVELDO  
 POŽIŪRIŲ PATIKRINTA  
 Vilniaus miesto savivaldybės administracija  
 Miesto plėtros departamento  
 Kultūros paveldo apsaugos skyriaus  
 vyriausioji specialistė  
 Rita Navaitienė  
 2019-08-08

PASTABOS:

1. Matmenys brėžiniuose duoti milimetrais
2. Esamų aukštų planai pagal kadastrinių matavimų bylą.
3. Fasadų apmatavimai atlikti nesertifikuotų matininkų. Visus statybinius matmenis būtina tikslinti natūroje;
4. Pakeitimus derinti su projekto autoriais.

0	2019-03	PROJEKTINIAI PASIŪLYMAI		
LAIDA	Išleidimo data	LAIDOS STATUSAS IR IŠLEIDIMO PRIEŽASTIS		
ATESTATO NR.	PROJEKTUOJAS: INDIVIDUALIOS VEIKLOS (71.11) PAŽYMĖJIMAS		PROJEKTO PAVADINIMAS: Gyvenamosios paskirties (dviejų butų) pastato (6.2) Vilniaus m. sav., Antakalnio sen., Saulės g. 7 rekonstrukcijos projektas	
	tel.: +37065899855, el.p.: atrapikas88@gmail.com			
A 1537	PV	A. TRAPIKAS	BRĖŽINIO PAVADINIMAS: PIRMO AUKŠTO PLANAS	M 1 : 100 LAIDA 0
	ARCH	G. TRAPIKIENĖ		
LT	STATYTOJAS: D. G.		BRĖŽINIO ŽYMUO: 1705-01-PP-SA-B3	LAPAS LAPŲ 1 1





PATALPŲ EKSPLIKACIJA. ANTRAS AUKŠTAS


Nr.	Pavadinimas	Plotas, m <sup>2</sup>
-----	-------------	------------------------

2. ANTRAS AUKŠTAS

2-9	KORIDORIUS	11,89
2-10	KAMBARYS	13,26
2-11	KAMBARYS	11,52
2-12	SANITARINIS MAZGAS	3,16
Viso:		39,83

SUTARTINIAI ŽYMĖJIMAI

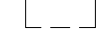	Esamos atitvaros
	Projektuojamos atitvaros
	Naikinamos atitvaros
	Šiltinimo sluoksnis

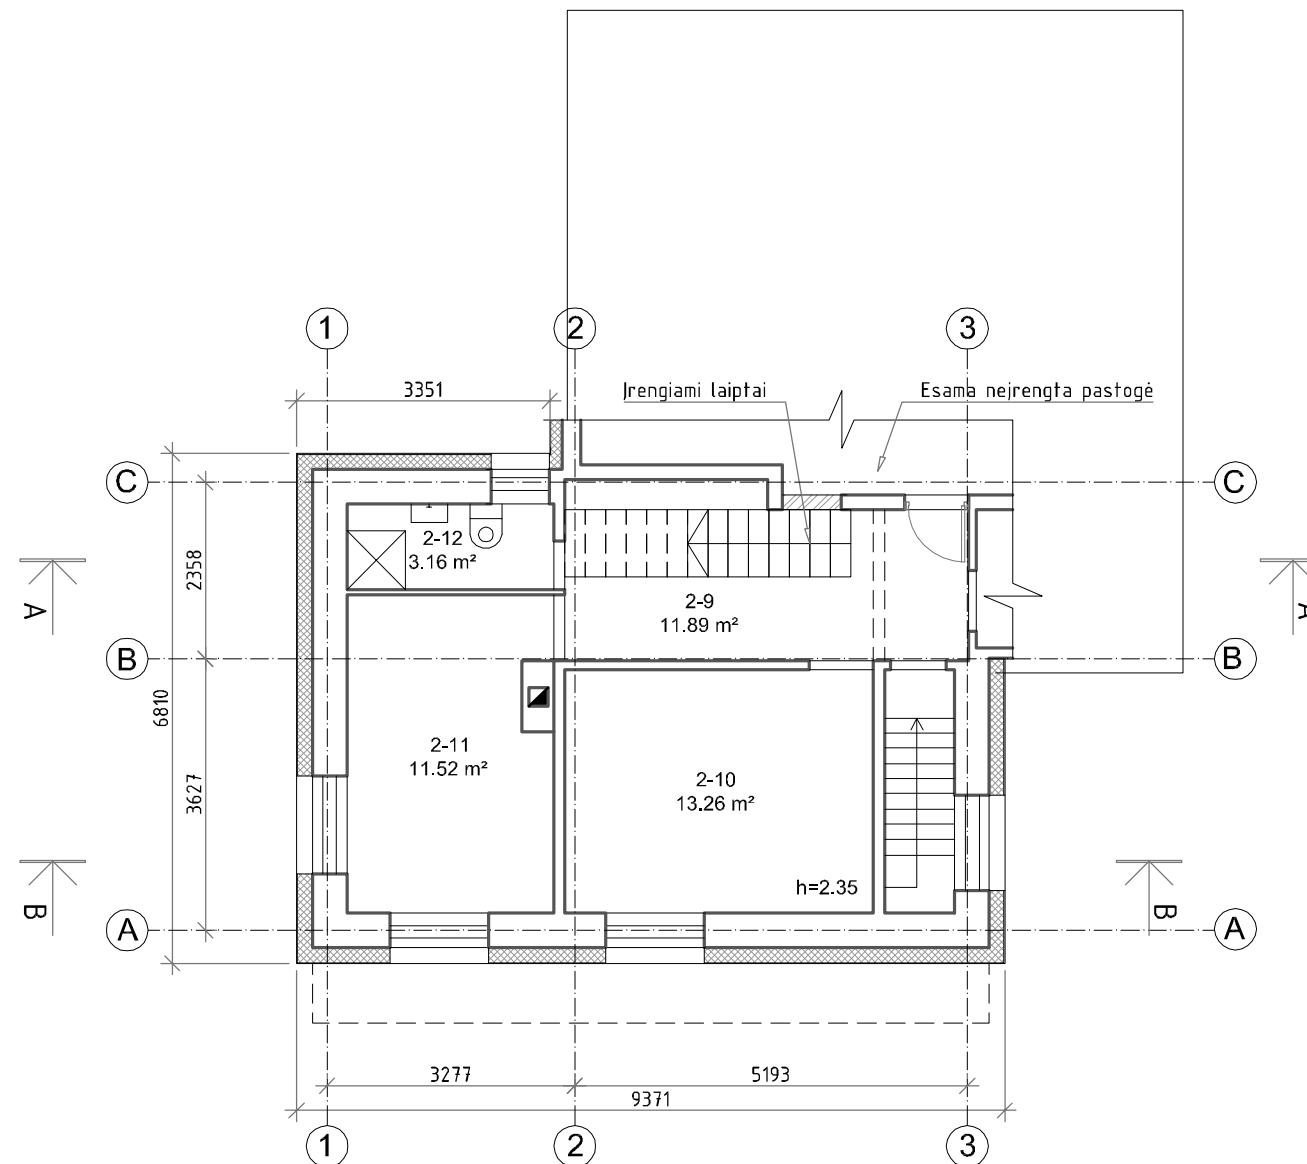

PASTABOS:

1. Matmenys brėžiniuose duoti milimetrais
2. Esamų aukštų planai pagal kadastrinių matavimų bylą.
3. Fasadų apmatavimai atlikti nesertifikuotų matininkų. Visus statybinius matmenis būtina tikslinti natūroje;
4. Pakeitimus derinti su projekto autoriais.

0	2019-03	PROJEK TINIAI PASIŪLYMAI	
LAIDA	Išleidimo data	LAIDOS STATUSAS IR IŠLEIDIMO PRIEŽASTIS	
ATESTATO NR.	PROJEKTUOTOJAS: INDIVIDUALIOS VEIKLOS (71.11) PAŽYMĖJIMAS		PROJEKTO PAVADINIMAS: Gyvenamosios paskirties (dviejų butų) pastato (6.2) Vilniaus m. sav., Antakalnio sen., Saulės g. 7 rekonstrukcijos projektas
	tel.: +37065899855, el.p.: atrapikas88@gmail.com		
A 1537	PV	A. TRAPIKAS	BRĖŽINIO PAVADINIMAS: ANTRO AUKŠTO PLANAS
	ARCH	G. TRAPIKIENĖ	M 1 : 100
LT	STATYTOJAS: D. G.		BRĖŽINIO ŽYMUO: 1705-01-PP-SA-B4
			LAPAS 1
			LAPŲ 1

PATALPŲ EKSPLIKACIJA. MANSARDA





Nr.	Pavadinimas	Plotas, m <sup>2</sup>
-----	-------------	------------------------


3. MANSARDA

3-1	KAMBARYS	25.40
3-2	SANITARINIS MAZGAS	3.88
3-3	KAMBARYS	6.46

Viso: 35.74

SUTARTINIAI ŽYMĖJIMAI


	Esamos atitvaros
	Projektuojamos atitvaros
	Naikinamos atitvaros
	Šiltinimo sluoksnis

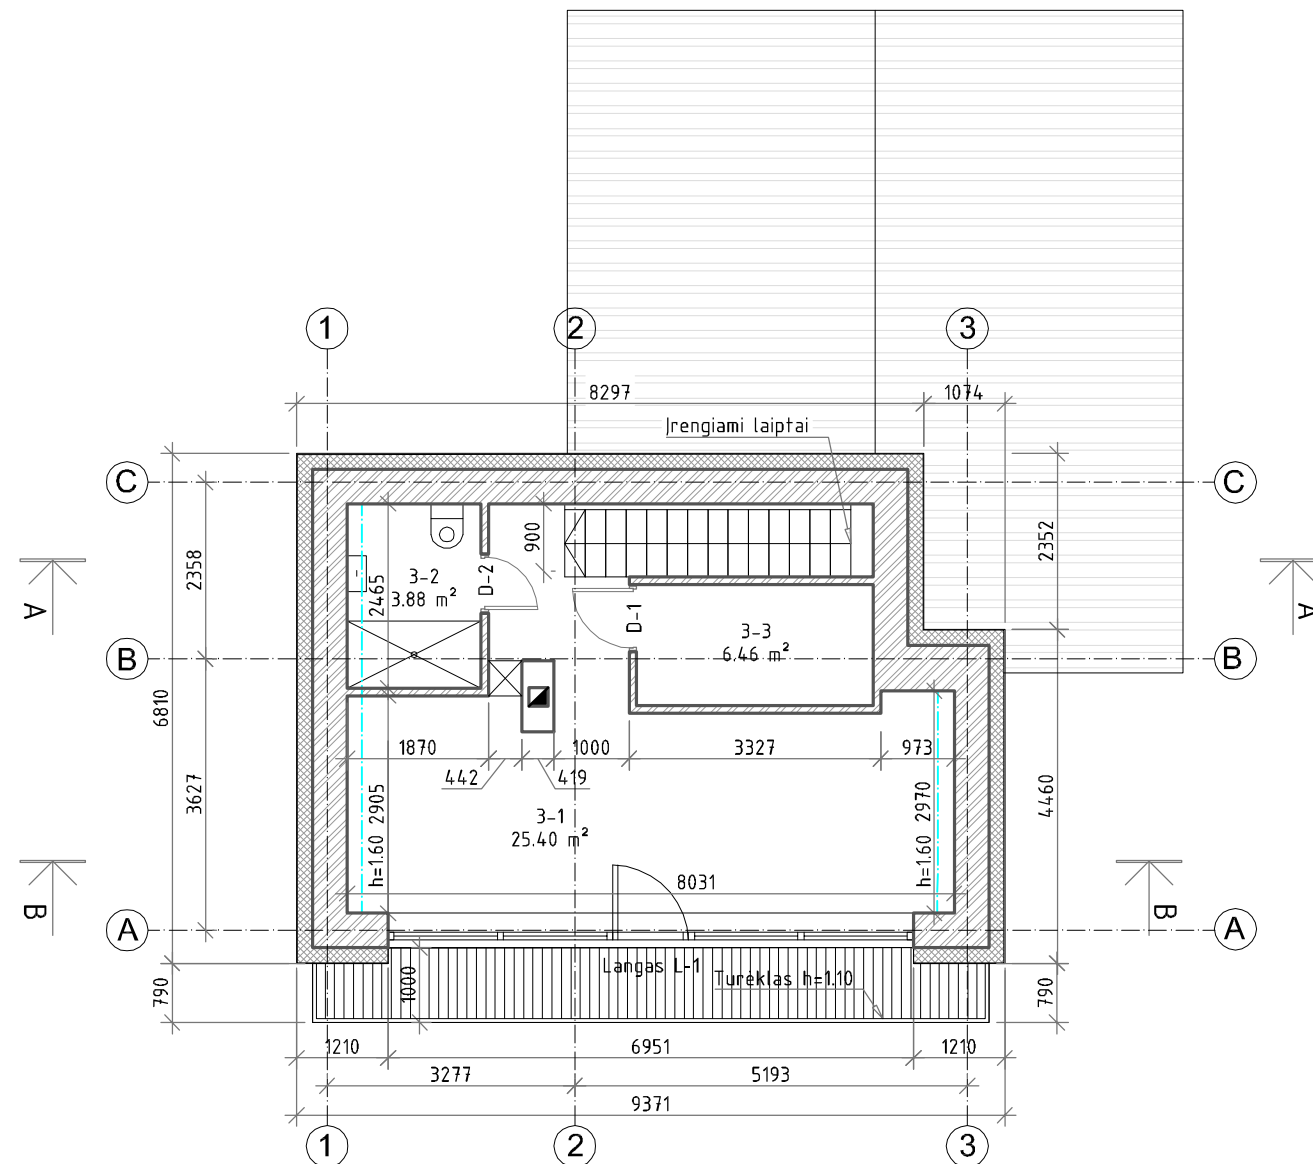

PASTABOS:

1. Matmenys brėžiniuose duoti milimetrais
2. Esamų aukštų planai pagal kadastrinių matavimų bylą.
3. Fasadų apmatavimai atlikti nesertifikuotų matininkų. Visus statybinis matmenis būtina tikslinti natūroje;
4. Pakeitimus derinti su projekto autoriais.



0	2019-03	PROJEKGINIAI PASIŪLYMAI		
LAIDA	Išleidimo data	LAIDOS STATUSAS IR IŠLEIDIMO PRIEŽASTIS		
ATESTATO NR.	PROJEKTUOTOJAS: INDIVIDUALIOS VEIKLOS (71.11) PAŽYMĖJIMAS tel.: +37065899855, el.p.: atrapikas88@gmail.com	PROJEKTO PAVADINIMAS: Gyvenamosios paskirties (dviejų butų) pastato (6.2) Vilniaus m. sav., Antakalnio sen., Saulės g. 7 rekonstrukcijos projektas		
A 1537	PV ARCH	A. TRAPIKAS G. TRAPIKIENĖ	BRĖŽINIO PAVADINIMAS: MANSARDOS PLANAS	M 1 : 100 LAIDA 0
LT	STATYTOJAS: D. G.	BRĖŽINIO ŽYMUO: 1705-01-PP-SA-B5	LAPAS 1	LAPŲ 1

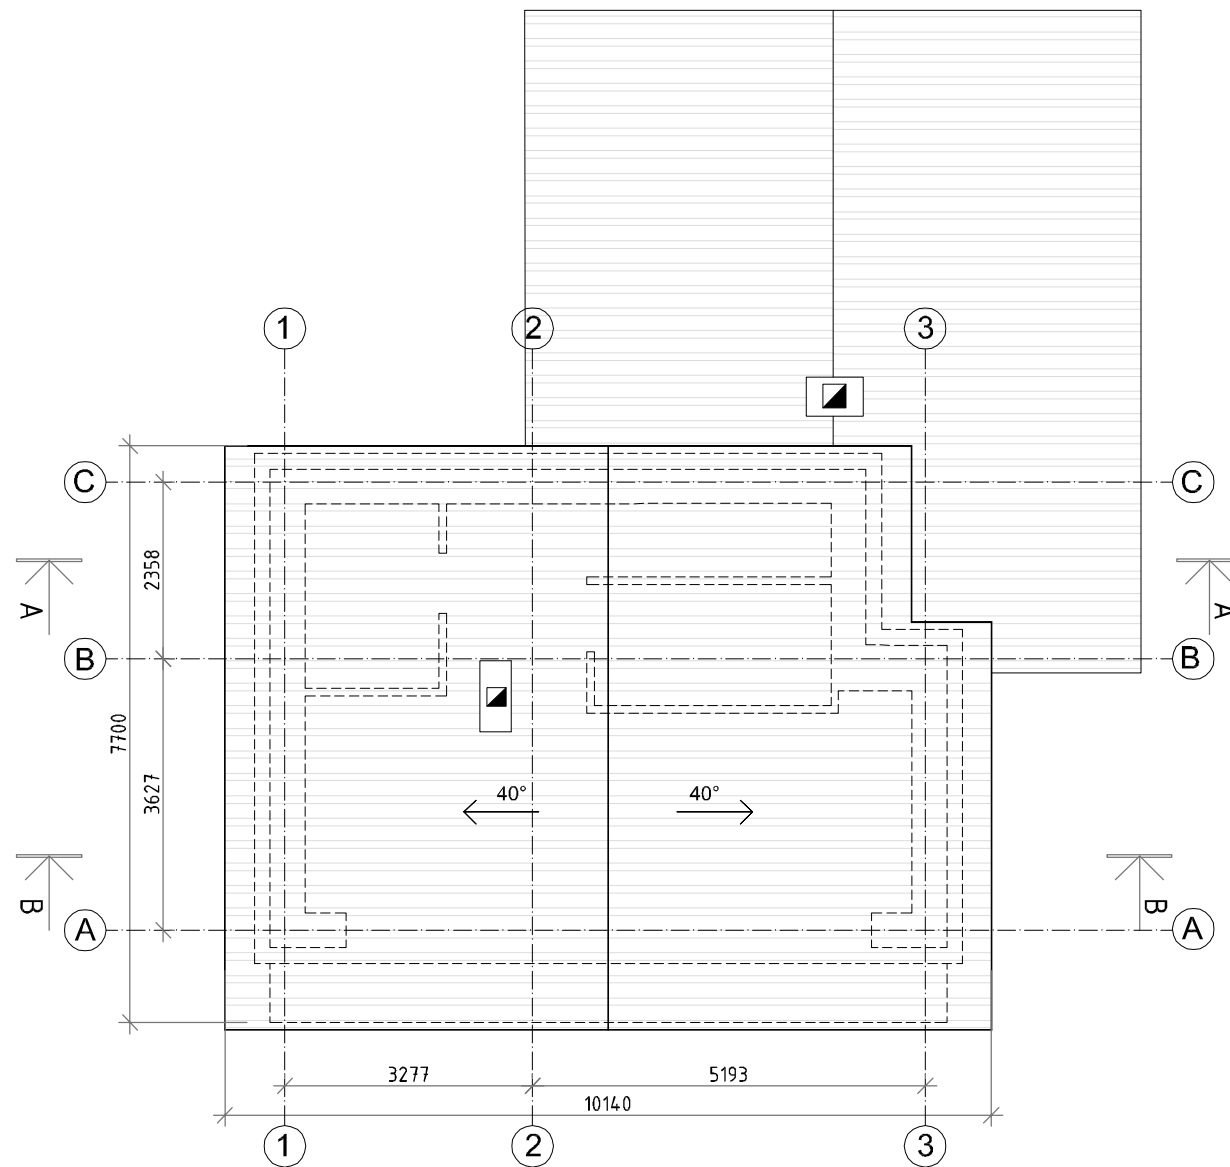

**PASTABOS:**

1. Matmenys brėžiniuose duoti milimetrais
2. Esamų aukštų planai pagal kadastrinių matavimų bylą.
3. Fasadų apmatavimai atlikti nesertifikuotų matininkų. Visus statybinius matmenis būtina tikslinti natūroje;
4. Pakeitimus derinti su projekto autoriais.

0	2019-03	PROJEKTINIAI PASIŪLYMAI			
LAIDA	Išleidimo data	LAIDOS STATUSAS IR IŠLEIDIMO PRIEŽASTIS			
ATESTATO NR.	PROJEKTUOTOJAS: INDIVIDUALIOS VEIKLOS (71.11) PAŽYMĖJIMAS		PROJEKTO PAVADINIMAS: Gyvenamosios paskirties (dviejų butų) pastato (6.2) Vilniaus m. sav., Antakalnio sen., Saulės g. 7 rekonstrukcijos projektas		
	tel.: +37065899855, el.p.: atrapikas88@gmail.com				
A 1537	PV	A. TRAPIKAS	BRĖŽINIO PAVADINIMAS: STOGO PLANAS	M 1 : 100	LAIDA
	ARCH	G. TRAPIKIENĖ		0	
LT	STATYTOJAS: D. G.		BRĖŽINIO ŽYMUO: 1705-01-PP-SA-B6	LAPAS	LAPŲ
				1	1

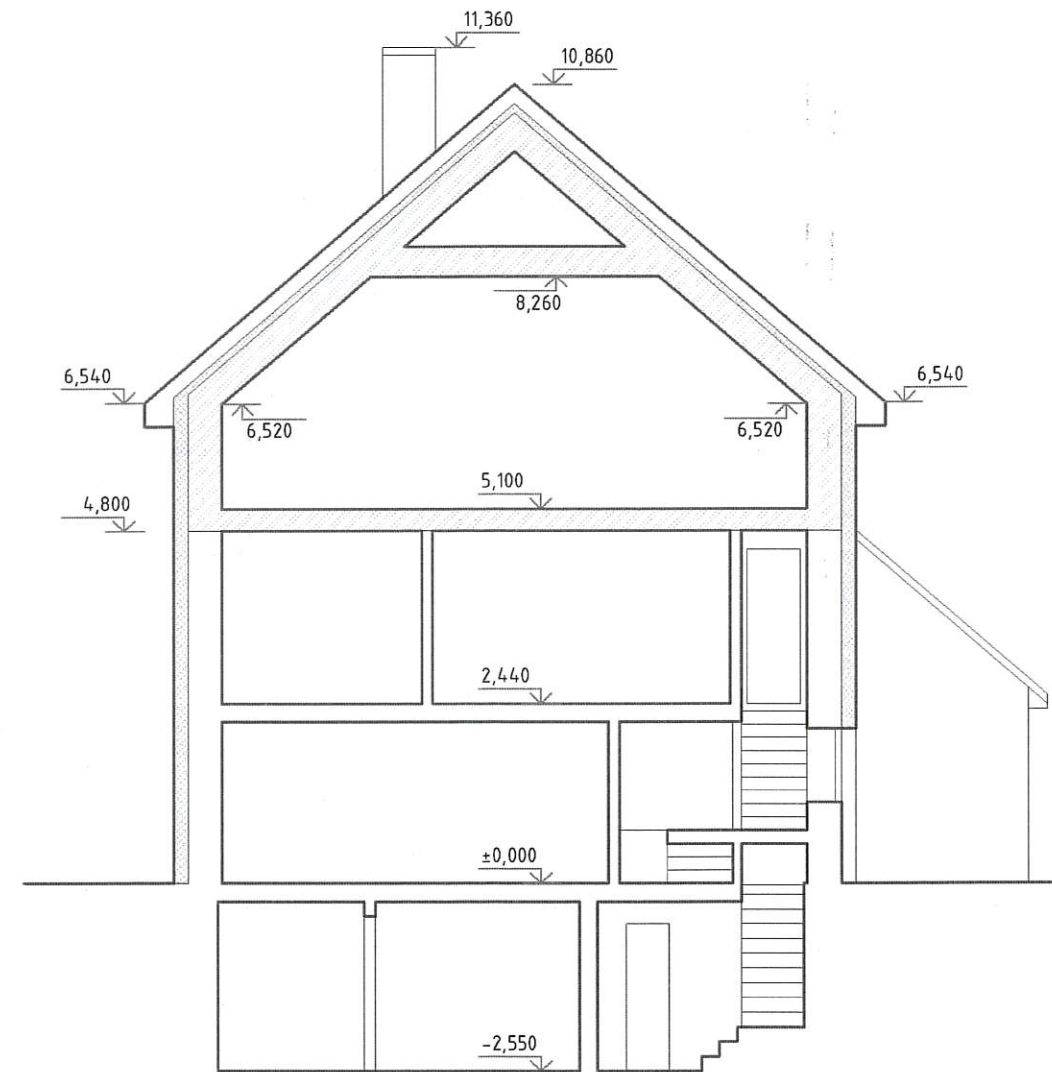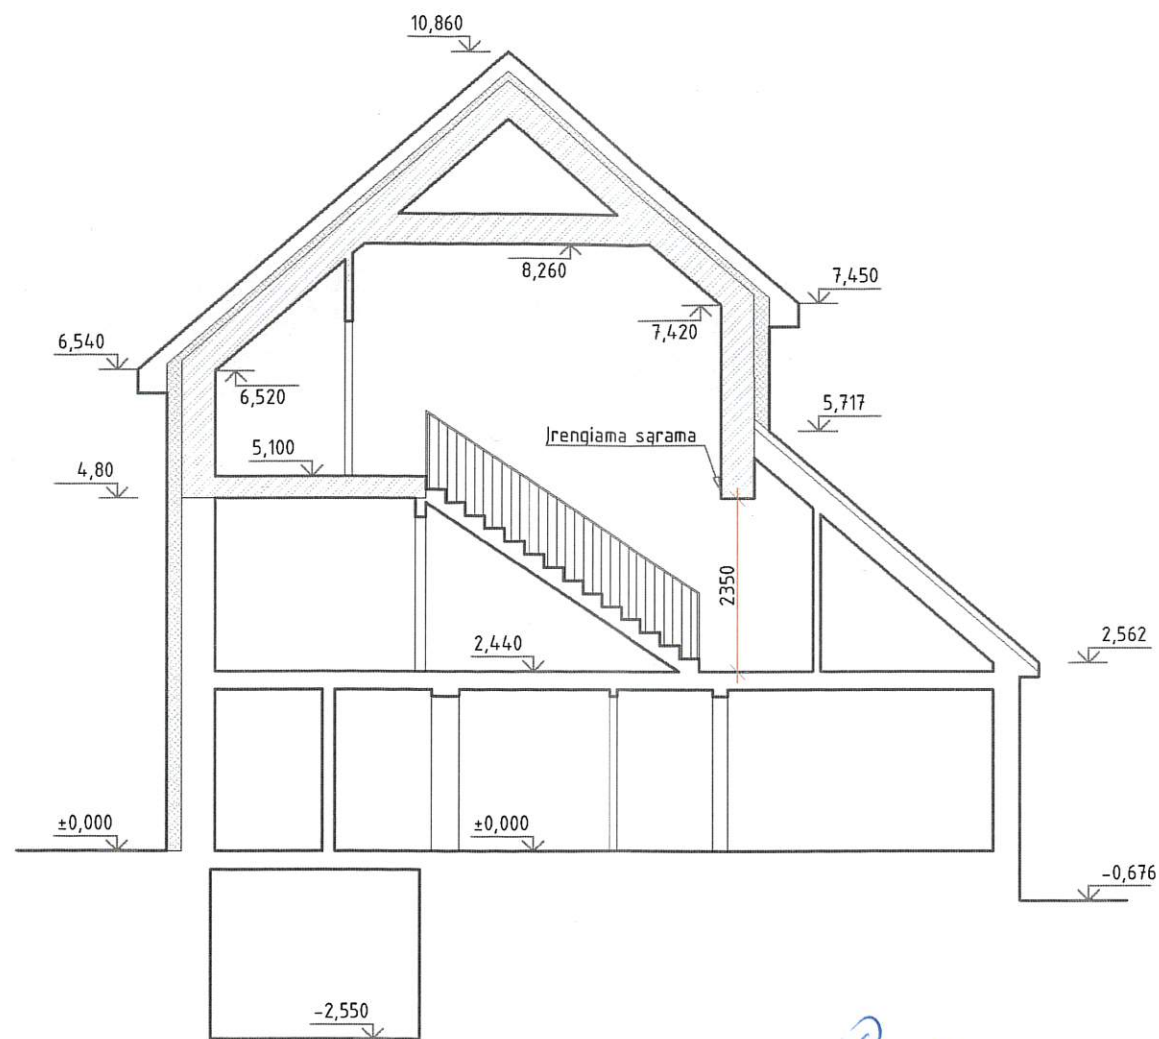

*Dep. Nr. 19-159*  
 PAVELDUSAUGINIŲ  
 POŽIŪRIŲ PATIKRINTA



Vilniaus miesto savivaldybės administracija  
 Miesto plėtros departamento  
 Kultūros paveldo apsaugos skyriaus  
 vyriausioji specialistė

*Rita Navaitienė*  
 2019-08-05





**PASTABOS:**

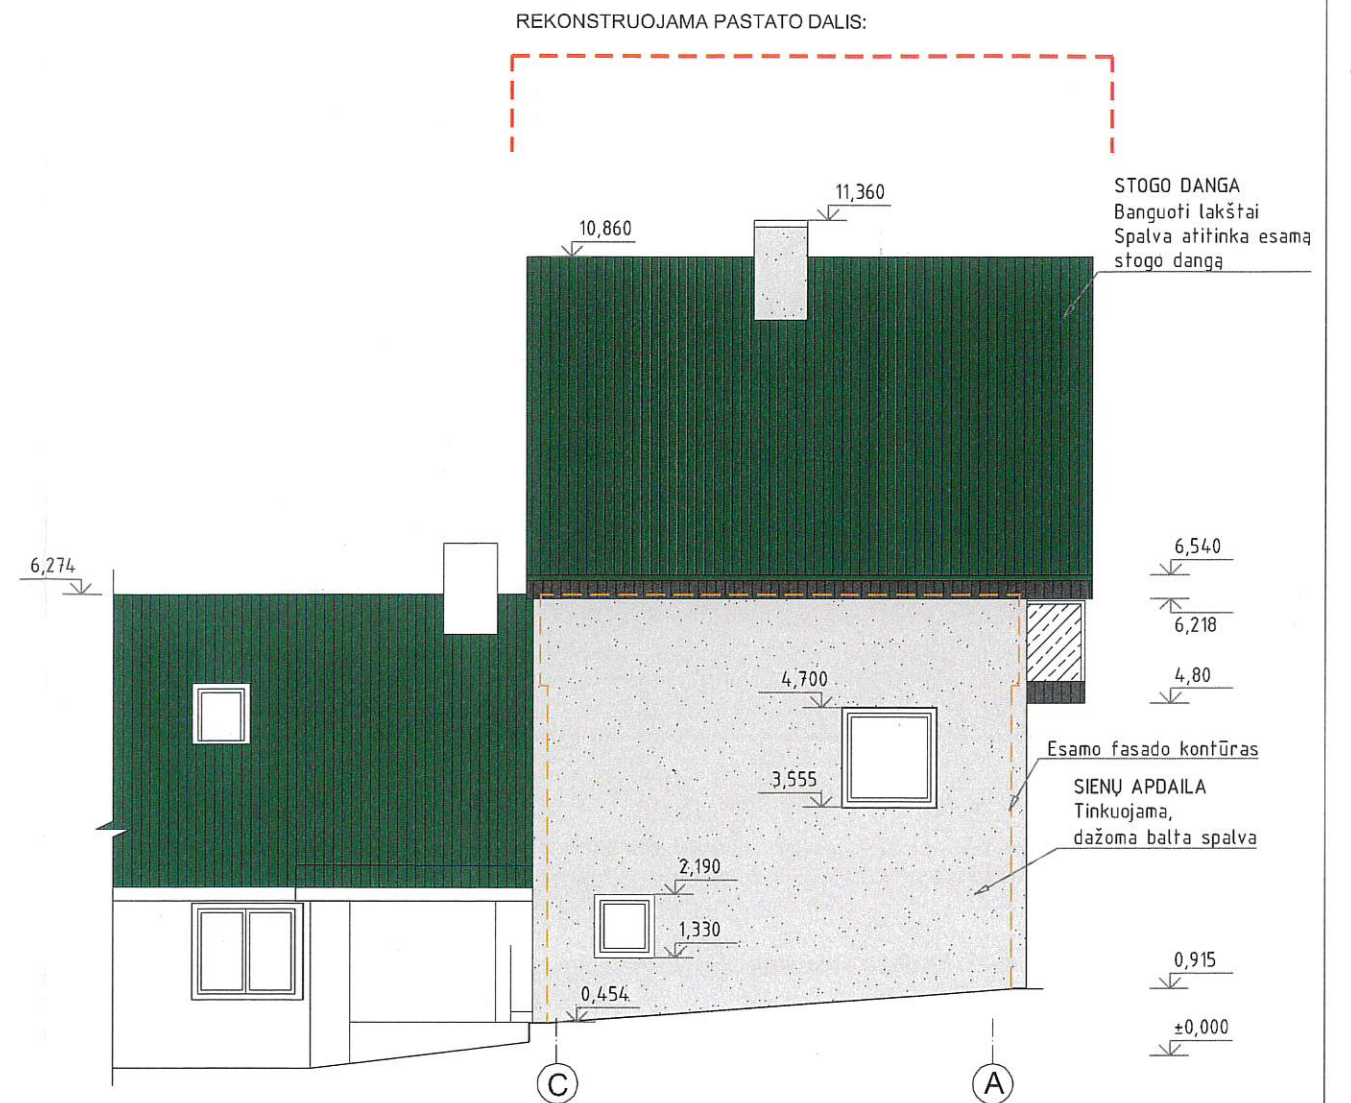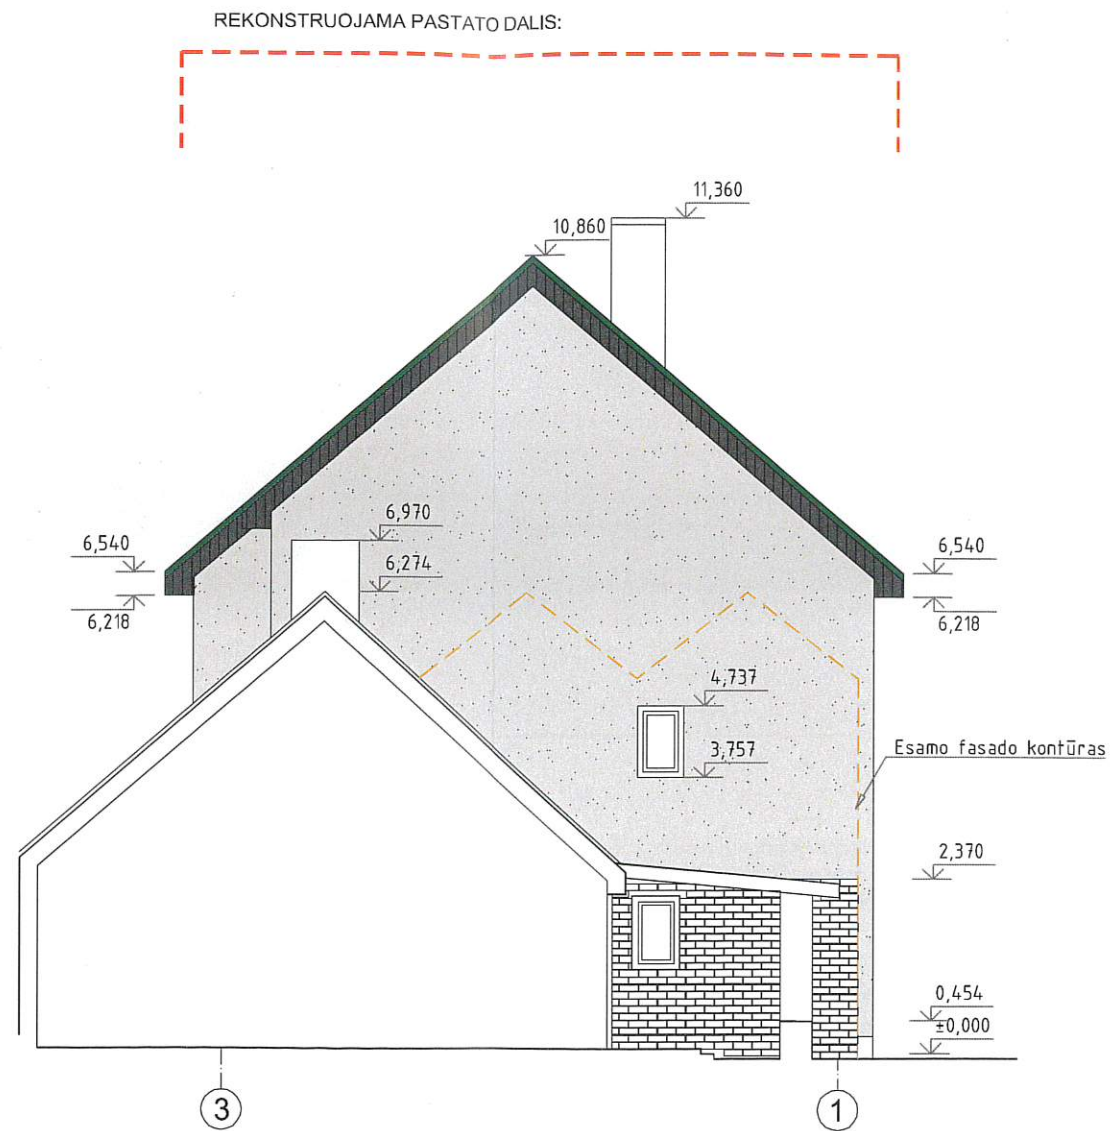1. Matmenys brėžiniuose duoti milimetrais
2. Esamų aukštų planai pagal kadastrinių matavimų bylą.
3. Fasadų apmatavimai atlikti nesertifikuotų matavimų. Visus statybinius matmenis būtina tikslinti natūroje;
4. Pakeitimus derinti su projekto autoriais.

0	2019-03	PROJEKTINIAI PASIŪLYMAI			
LAIDA	išleidimo data	LAIDOS STATUSAS IR IŠLEIDIMO PRIEŽASTIS			
ATESTATO NR.	PROJEKTUOTOJAS:		PROJEKTO PAVADINIMAS:		
	INDIVIDUALIOS VEIKLOS (71.11) PAŽYMĖJIMAS		Gyvenamosios paskirties (dviejų butų) pastato (6.2) Vilniaus m. sav., Antakalnio sen., Saulės g. 7 rekonstrukcijos projektas		
	tel.: +37065899855, el.p.: atrapikas@gmail.com				
A 1537	PV	A. TRAPIKAS	BRĖŽINIO PAVADINIMAS:		M 1 : 100
	ARCH	G. TRAPIKIENĖ	PJŪVIAI A-A ir B-B		LAIDA
					0
LT	STATYTOJAS:		BRĖŽINIO ŽYMUO:		LAPAS
	D. G.		1705-01-PP-SA-B7		LAPŲ
					1 1



SUTARTINIAI ŽYMĖJIMAI

-  Čerpinio profilio skardos danga. Spalvą derinti prie esamo stogo dangos
-  Medinės dailientės. Ruda spalva
-  Fasadinis tinkas. Balta spalva
-  Stiklo turėklas


PASTABOS:

1. Matmenys brėžiniuose duoti milimetrais
2. Esamų aukštų planai pagal kadastrinių matavimų bylą.
3. Fasadų apmatavimai atlikti nesertifikuotų matininkų. Visus statybinius matmenis būtina tikslinti natūroje;
4. Pakeitimus derinti su projekto autoriais.


*Raj. Nr. 19-159*  
 RAVELDOSAUGIN  
 POŽIŪRIU PATIKRINTA

Vilniaus miesto savivaldybės administracijos  
 Miesto plėtros departamento  
 Kultūros paveldo apsaugos skyriaus  
 vyriausioji specialistė

*Rita Navalinienė*  
 2019-08-05

0	2019-03	PROJEKTINIAI PASIŪLYMAI			
LAIDA	Išleidimo data	LAIDOS STATUSAS IR IŠLEIDIMO PRIEŽASTIS			
ATESTATO NR.	PROJEKTUOTOJAS:		PROJEKTO PAVADINIMAS:		
	INDIVIDUALIOS VEIKLOS (71.11) PAŽYMĖJIMAS		Gyvenamosios paskirties (dviejų butų) pastato (6.2) Vilniaus m. sav., Antakalnio sen., Saulės g. 7 rekonstrukcijos projektas		
	tel.: +37065899855, el.p.: atrapikas88@gmail.com				
A 1537	PV	A. TRAPIKAS		BRĖŽINIO PAVADINIMAS: M 1 : 100 LAIDA	
	ARCH	G. TRAPIKIENĖ		FASADAI	0
LT	STATYTOJAS:		BRĖŽINIO ŽYMUO:	LAPAS	LAPŲ
	D. G.			1705-01-PP-SA-B8	1

REKONSTRUOJAMA PASTATO DALIS:

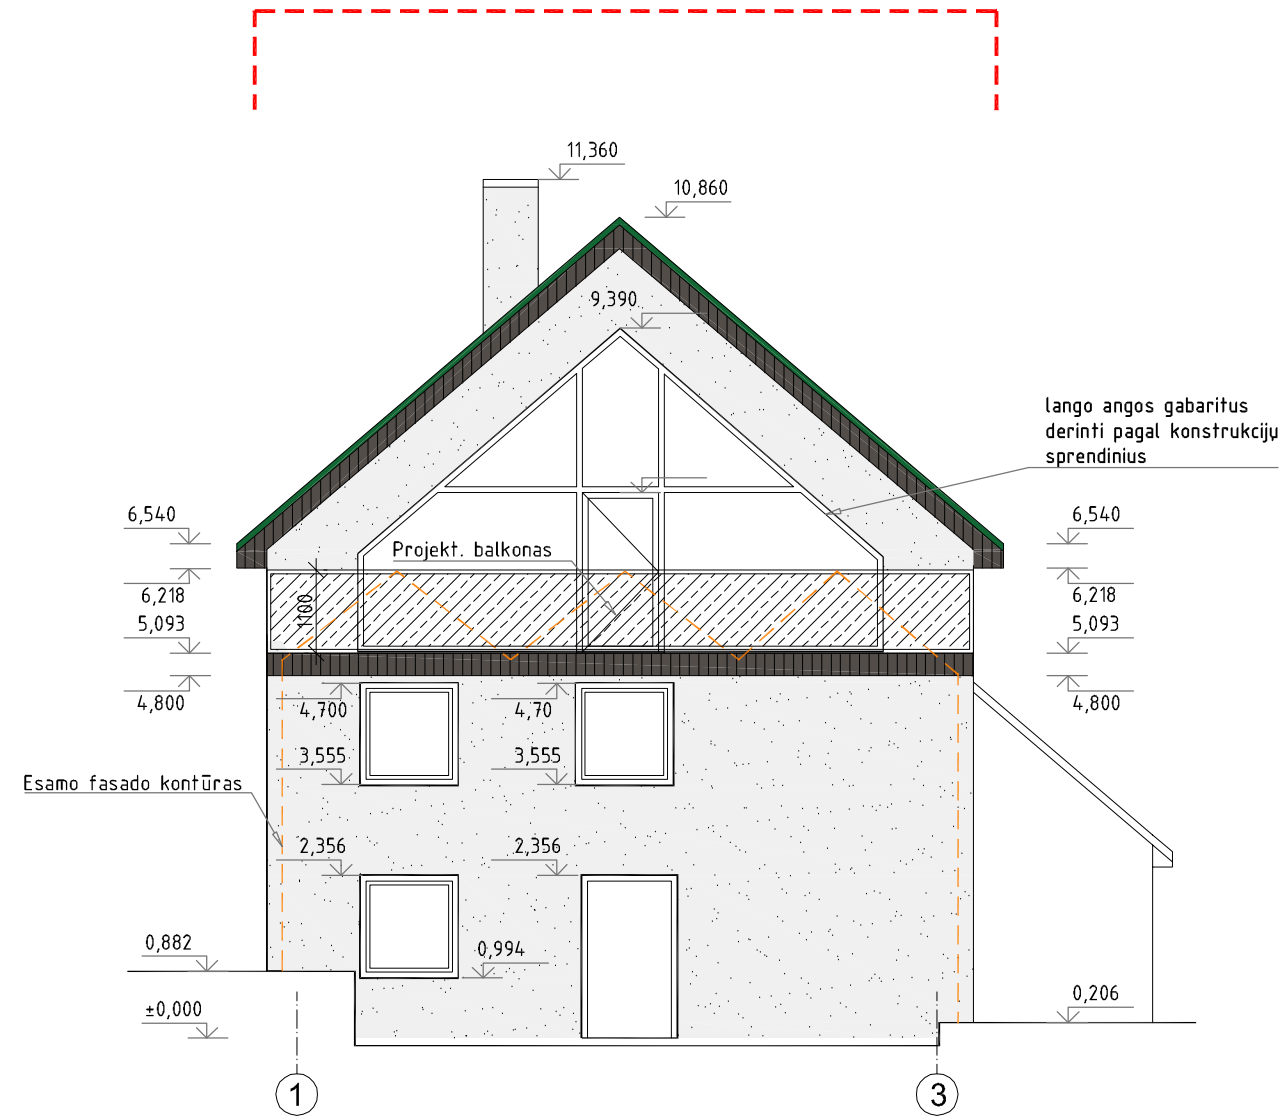

lango angos gabaritus derinti pagal konstrukciju sprendinius

Projekt. balkonas

Esamo fasado kontūras

SUTARTINIAI ŽYMĖJIMAI

- Čerpinio profilio skardos danga. Spalvą derinti prie esamo stogo dangos
- Medinės daililentės. Ruda spalva
- Fasadinis tinkas. Balta spalva
- Stiklo turėklas

PASTABOS:

1. Matmenys brėžiniuose duoti milimetrais
2. Esamų aukštų planai pagal kadastrinių matavimų bylą.
3. Fasadų apmatavimai atlikti nesertifikuotų matininkų. Visus statybinis matmenis būtina tikslinti natūroje;
4. Pakeitimus derinti su projekto autoriais.

REKONSTRUOJAMA PASTATO DALIS:



ROGO DANGA  
anguoti lakštai  
palva atitinka esamą stogo dangą

0	2019-03	PROJEKTINIAI PASIŪLYMAI	
LAIDA	Išleidimo data	LAIDOS STATUSAS IR IŠLEIDIMO PRIEŽASTIS	
ATESTATO NR.	PROJEKTUOTOJAS: INDIVIDUALIOS VEIKLOS (71.11) PAŽYMĖJIMAS		PROJEKTO PAVADINIMAS: Gyvenamosios paskirties (dviejų butų) pastato (6.2) Vilniaus m. sav., Antakalnio sen., Saulės g. 7 rekonstrukcijos projektas
	tel.: +37065899855, el.p.: atrapikas88@gmail.com		
A 1537	PV	A. TRAPIKAS	BRĖŽINIO PAVADINIMAS: FASADAI
	ARCH	G. TRAPIKIENĖ	
LT	STATYTOJAS: D. G.	BRĖŽINIO ŽYMUO: 1705-01-PP-SA-B9	
		LAPAS	LAPŲ
		1	1



ESAMA SITUACIJA



PROJEKTUOJAMA SITUACIJA


0	2019-03	PROJEKTINIAI PASIŪLYMAI			
LAIDA	Išleidimo data	LAIDOS STATUSAS IR IŠLEIDIMO PRIEŽASTIS			
ATESTATO NR.	PROJEKTUOTOJAS: INDIVIDUALIOS VEIKLOS (71.11) PAŽYMĖJIMAS		PROJEKTO PAVADINIMAS: Gyvenamosios paskirties (dviejų butų) pastato (6.2) Vilniaus m. sav., Antakalnio sen., Saulės g. 7 rekonstrukcijos projektas		
	tel.: +37065899855, el.p.: atrapikas88@gmail.com				
A 1537	PV	A. TRAPIKAS	 BRĖŽINIO PAVADINIMAS: SITUACIJOS VIZUALIZACIJA	LAIDA	
	ARCH	G. TRAPIKIENĖ		0	
LT	STATYTOJAS: D. G.		BRĖŽINIO ŽYMUO: 1705-01-PP-SA-B10	LAPAS	LAPŲ
				1	1



ESAMA PADĖTIS



PROJEKTINIS PASIŪLYMAS

0	2019-03	PROJEKTINIAI PASIŪLYMAI			
LAIDA	Išleidimo data	LAIDOS STATUSAS IR IŠLEIDIMO PRIEŽASTIS			
ATESTATO NR.	PROJEKTUOTOJAS: INDIVIDUALIOS VEIKLOS (71.11) PAŽYMĖJIMAS tel.: +37065899855, el.p.: atrapikas88@gmail.com		PROJEKTO PAVADINIMAS: Gyvenamosios paskirties (dviejų butų) pastato (6.2) Vilniaus m. sav., Antakalnio sen., Saulės g. 7 rekonstrukcijos projektas		
A 1537	PV	A. TRAPIKAS	 BRĖŽINIO PAVADINIMAS: VIZUALIZACIJA	LAIDA	
	ARCH	G. TRAPIKIENĖ		0	
LT	STATYTOJAS: D. G.		BRĖŽINIO ŽYMUO: 1705-01-PP-SA-B11	LAPAS	LAPŲ
				1	1