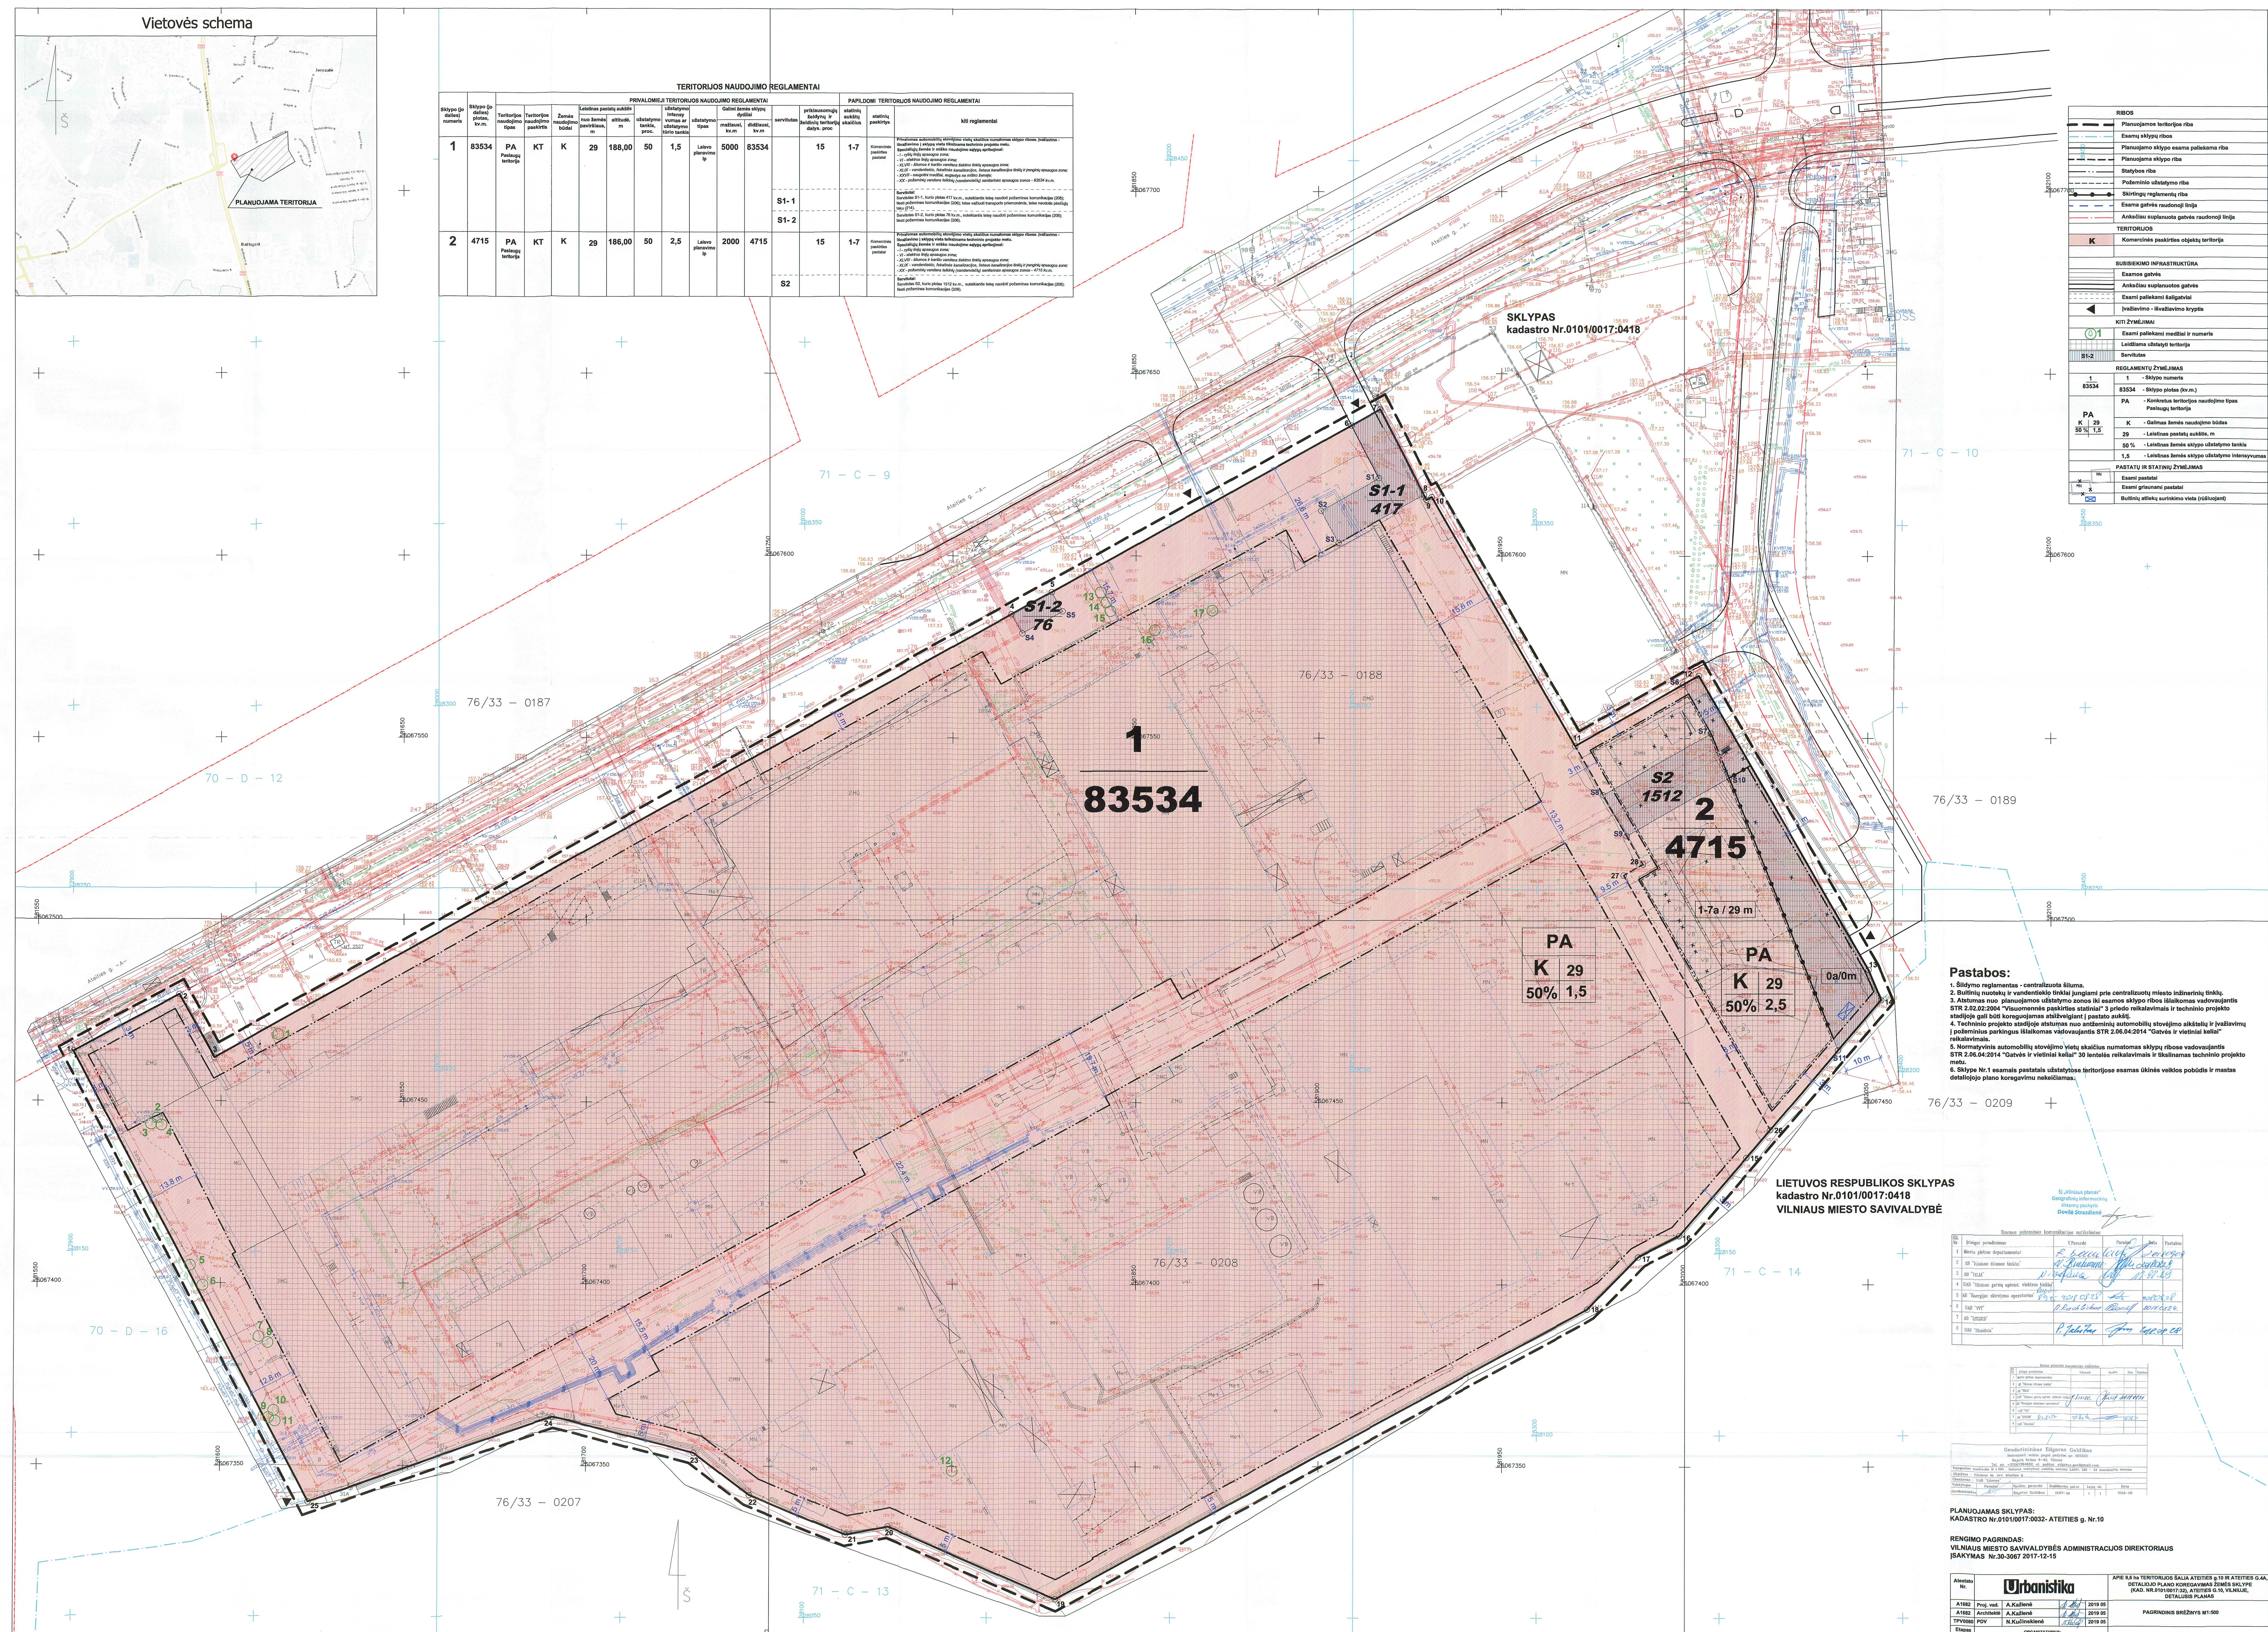


[illegible]

RIBOS	
Planuojamos teritorijos riba	
Esamų skylių ribos	
Planuojamo sklypo esama paleikama riba	
Planuojamo sklypo riba	
Statybos riba	
Polimėnio užstatymo riba	
Skirtingų reglamentų riba	
TERITORIJOS	
SUSISIEGIMO INFRASTRUKTURA	
Esamos gatvės	
Anketai suplanuotos gatvės	
Esami pakeičiami šaligatviai	
Jaužėriovė - Ilydžiavio kryptis	
KITI ŽYMĖJIMAI	
Esami pakeičiami medžiai ir numeriai	
Leidimais užstatyti teritorija	
Servitutas	
REGLEMENTU ŽYMĖJIMAS	
1 - Sklypo numeris	
83534 - Sklypo plotas (kv.m.)	
PASTATŲ IR STATYBŲ ŽYMĖJIMAS	
Esami pastatai	
Esami gyvenamieji pastatai	
Buitiniai atliekų surinkimo vieta (priešlėkė)	

Pastabos:

1. Štydnyu reglamentas - centralizuota šiluma.
2. Butinių nuotiekų ir vandentiekio tinklų jungimų prie centralizuotų miesto inžinerinių tinklų.

SĮ „Vilniaus planas“
Geografinių informacinių
sistemų poskyris
Dovilė Strazdienė



Geodezininkas Edgars Gaidiķis


PLANUOJAMAS SKLYPAS:
KADASTRO Nr.0101/0017:0032- ATEITIES g. Nr.10

RENGIMO PAGRINDAS:
VILNIAUS MIESTO SAVIVALDYBĖS ADMINISTRACIJOS DIREKTORIAUS

Atestato
Nr. **Urbanistika**

A1682	Proj. vad.	A.Kažienė	<i>[Signature]</i>	2019 0
A1682	Architektė	A.Kažienė	<i>[Signature]</i>	2019 0
TPV030	PDV	N.Kučinskienė	<i>[Signature]</i>	2019 0
Etapas	ORGANIZATORIUS:			

5	APIE 9,6 ha TERITORIJOS ŠALIA ATEITIŲS g.10 IR ATEITIŲS G.4A, DETALIZOJO PLANO KOREGAVIMAS ŽEMĖS SKLYPE (KAD. NR.0101/0017:32), ATEITIŲS G.10, VILNIJŲ, DETALIZUS PLANAS
5	PAGRINDINIS BRĖŽINYS M1:500
5	U-1375