TERITORIJOS NAUDOJIMO REGLAMENTŲ APRAŠOMOJI LENTELĖ - PLANUJAMI ŽEMĖS SKLYPAI

Teritorijos (jos dalies) Nr	Žemės sklypo (jo dalies) Nr	Žemės sklypo (jo dalies) dydis, m²	Teritorijos naudojimo tipas	Teritorijos naudojimo reglamentai: (papildoma): Žemės sklypo naudojimo būdas	Žemės sklypo naudojimo būdas (būdai)	Teritorijos naudojimo reglamentai: leistiniems pastatų aukščio ribojimai nuo žemės paviršiaus, m	leistiniems pastatų aukščio ribojimai absoliutiniais aukščiais, m	leistiniems užstatymo intensyvumo ribojimai, %	leistiniems užstatymo tankumo ribojimai	galimi žemės sklypų dydžiai: mažiausi, m²	didžiausi, m²	priklausomybę žeidžiųjų ir žeidžiamų teritorijų ribojęs, %	Papildomi teritorijos naudojimo reglamentai: Servitutai	Pastatų aukščio skaičius	Statinių paskirtys	Kiti reglamentai
-	1	959	GV	Kitų	Vienbučių ir dvibučių gyvenamųjų pastatų teritorija (G1)	10	166,25	29	0,4	Sodybinis (tvc)	-	-	≥ 25	S1 - tamsaputenta	≤2	Vienas vienbutis ar dvibutis gyvenamasis namas su priklausinius
	S1	188	-	-	-	-	-	-	-	-	-	-	-	S1- Kelio ir inžinerinių tinklų servitutas (215, 222)	-	
-	2	714	GV	Kitų	Vienbučių ir dvibučių gyvenamųjų pastatų teritorija (G1)	10	175,75	33	0,4	Sodybinis (tvc)	-	-	≥ 25	-	≤2	Vienas vienbutis ar dvibutis gyvenamasis namas su priklausinius
	3	763	GV	Kitų	Vienbučių ir dvibučių gyvenamųjų pastatų teritorija (G1)	10	175,00	32	0,4	Sodybinis (tvc)	-	-	≥ 25	-	≤2	Vienas vienbutis ar dvibutis gyvenamasis namas su priklausinius
-	4	981	GV	Kitų	Vienbučių ir dvibučių gyvenamųjų pastatų teritorija (G1)	10	165,00	29	0,4	Sodybinis (tvc)	-	-	≥ 25	-	≤2	Vienas vienbutis ar dvibutis gyvenamasis namas su priklausinius
-	5	626	GV	Kitų	Vienbučių ir dvibučių gyvenamųjų pastatų teritorija (G1)	10	163,50	34	0,4	Sodybinis (tvc)	-	-	≥ 25	-	≤2	Vienas vienbutis ar dvibutis gyvenamasis namas su priklausinius
	6	549	GV	Kitų	Vienbučių ir dvibučių gyvenamųjų pastatų teritorija (G1)	10	162,75	36	0,4	Sodybinis (tvc)	-	-	≥ 25	-	≤2	Vienas vienbutis ar dvibutis gyvenamasis namas su priklausinius
-	7	947	GV	Kitų	Vienbučių ir dvibučių gyvenamųjų pastatų teritorija (G1)	10	164,75	29	0,4	Sodybinis (tvc)	-	-	≥ 25	-	≤2	Vienas vienbutis ar dvibutis gyvenamasis namas su priklausinius; Elektros tinklų apsaugos zonos (III skyrius, kaitetasis skirtinis)
-	8	158	TK	Kitų	Susisiekimo ir inžinerinių tinklų koridorių teritorija (I2)	-	-	-	-	-	-	-	-	-	-	Transformatorinė; Elektros tinklų apsaugos zonos (III skyrius, kaitetasis skirtinis)
	9	1112	GV	Kitų	Vienbučių ir dvibučių gyvenamųjų pastatų teritorija (G1)	10	165,25	28	0,4	Sodybinis (tvc)	-	-	≥ 25	-	≤2	Vienas vienbutis ar dvibutis gyvenamasis namas su priklausinius; Elektros tinklų apsaugos zonos (III skyrius, kaitetasis skirtinis)
-	10	635	GV	Kitų	Vienbučių ir dvibučių gyvenamųjų pastatų teritorija (G1)	10	166,50	34	0,4	Sodybinis (tvc)	-	-	≥ 25	S12, S13 - viešpataujantys	≤2	Vienas vienbutis ar dvibutis gyvenamasis namas su priklausinius
	11	698	GV	Kitų	Vienbučių ir dvibučių gyvenamųjų pastatų teritorija (G1)	10	165,00	33	0,4	Sodybinis (tvc)	-	-	≥ 25	S12, S13 - viešpataujantys	≤2	Vienas vienbutis ar dvibutis gyvenamasis namas su priklausinius; Elektros tinklų apsaugos zonos (III skyrius, kaitetasis skirtinis)
-	12	733	GV	Kitų	Vienbučių ir dvibučių gyvenamųjų pastatų teritorija (G1)	10	165,85	32	0,4	Sodybinis (tvc)	-	-	≥ 25	S12 - tamsaputenta; S13 - viešpataujantys	≤2	Vienas vienbutis ar dvibutis gyvenamasis namas su priklausinius; Elektros tinklų apsaugos zonos (III skyrius, kaitetasis skirtinis)
S12	144	-	-	-	-	-	-	-	-	-	-	-	-	S13- Kelio ir inžinerinių tinklų servitutas (215, 222)	-	-
13	779	GV	Kitų	Vienbučių ir dvibučių gyvenamųjų pastatų teritorija (G1)	10	166,25	32	0,4	Sodybinis (tvc)	-	-	≥ 25	S13 - tamsaputenta; S12 - viešpataujantys	≤2	Vienas vienbutis ar dvibutis gyvenamasis namas su priklausinius	Elektros tinklų apsaugos zonos (III skyrius, kaitetasis skirtinis); Skirtingų dujotiekių apsaugos zonos (III skyrius, laidasis skirtinis)
S13	154	-	-	-	-	-	-	-	-	-	-	-	-	S13- Kelio ir inžinerinių tinklų servitutas (215, 222)	-	-
-	14	936	GV	Kitų	Vienbučių ir dvibučių gyvenamųjų pastatų teritorija (G1)	10	165,50	29	0,4	Sodybinis (tvc)	-	-	≥ 25	-	≤2	Vienas vienbutis ar dvibutis gyvenamasis namas su priklausinius	Skirtingų dujotiekių apsaugos zonos (III skyrius, laidasis skirtinis)
-	15	1001	GV	Kitų	Vienbučių ir dvibučių gyvenamųjų pastatų teritorija (G1)	10	162,25	29	0,4	Sodybinis (tvc)	-	-	≥ 33	-	≤2	Vienas vienbutis ar dvibutis gyvenamasis namas su priklausinius
-	16	647	GV	Kitų	Vienbučių ir dvibučių gyvenamųjų pastatų teritorija (G1)	10	163,50	30	0,4	Sodybinis (tvc)	-	-	≥ 27	-	≤2	Vienas vienbutis ar dvibutis gyvenamasis namas su priklausinius
-	17	821	GV	Kitų	Vienbučių ir dvibučių gyvenamųjų pastatų teritorija (G1)	10	161,25	30	0,4	Sodybinis (tvc)	-	-	≥ 33	-	≤2	Vienas vienbutis ar dvibutis gyvenamasis namas su priklausinius
-	18	912	GV	Kitų	Vienbučių ir dvibučių gyvenamųjų pastatų teritorija (G1)	10	161,75	30	0,4	Sodybinis (tvc)	-	-	≥ 29	-	≤2	Vienas vienbutis ar dvibutis gyvenamasis namas su priklausinius
-	19	469	GV	Kitų	Vienbučių ir dvibučių gyvenamųjų pastatų teritorija (G1)	10	161,75	38	0,4	Sodybinis (tvc)	-	-	≥ 25	-	≤2	Vienas vienbutis ar dvibutis gyvenamasis namas su priklausinius
-	20	579	GV	Kitų	Vienbučių ir dvibučių gyvenamųjų pastatų teritorija (G1)	10	168,25	35	0,4	Sodybinis (tvc)	-	-	≥ 25	-	≤2	Vienas vienbutis ar dvibutis gyvenamasis namas su priklausinius
	21	564	GV	Kitų	Vienbučių ir dvibučių gyvenamųjų pastatų teritorija (G1)	10	168,50	35	0,4	Sodybinis (tvc)	-	-	≥ 25	S21 - tamsaputenta	≤2	Vienas vienbutis ar dvibutis gyvenamasis namas su priklausinius
S21	145	-	-	-	-	-	-	-	-	-	-	-	-	S21- Kelio ir inžinerinių tinklų servitutas (215, 222)	-	-
-	22	1043	GV	Kitų	Vienbučių ir dvibučių gyvenamųjų pastatų teritorija (G1)	10	168,75	28	0,4	Sodybinis (tvc)	-	-	≥ 25	-	≤2	Vienas vienbutis ar dvibutis gyvenamasis namas su priklausinius	Elektros tinklų apsaugos zonos (III skyrius, kaitetasis skirtinis)
-	23	565	GV	Kitų	Vienbučių ir dvibučių gyvenamųjų pastatų teritorija (G1)	10	167,50	30	0,4	Sodybinis (tvc)	-	-	≥ 28	-	≤2	Vienas vienbutis ar dvibutis gyvenamasis namas su priklausinius
-	24	589	GV	Kitų	Vienbučių ir dvibučių gyvenamųjų pastatų teritorija (G1)	10	167,00	30	0,4	Sodybinis (tvc)	-	-	≥ 32	-	≤2	Vienas vienbutis ar dvibutis gyvenamasis namas su priklausinius
-	25	640	GV	Kitų	Vienbučių ir dvibučių gyvenamųjų pastatų teritorija (G1)	10	167,00	33	0,4	Sodybinis (tvc)	-	-	≥ 25	S26 - viešpataujantys	≤2	Vienas vienbutis ar dvibutis gyvenamasis namas su priklausinius
-	26	848	GV	Kitų	Vienbučių ir dvibučių gyvenamųjų pastatų teritorija (G1)	10	187,00	30	0,4	Sodybinis (tvc)	-	-	≥ 25	S26 - tamsaputenta	≤2	Vienas vienbutis ar dvibutis gyvenamasis namas su priklausinius
S26	132	-	-	-	-	-	-	-	-	-	-	-	-	S26- Kelio ir inžinerinių tinklų servitutas (215, 222)	-	-
-	27	443	GV	Kitų	Vienbučių ir dvibučių gyvenamųjų pastatų teritorija (G1)	10	163,10	38	0,4	Sodybinis (tvc)	-	-	≥ 25	-	≤2	Vienas vienbutis ar dvibutis gyvenamasis namas su priklausinius
-	28	459	GV	Kitų	Vienbučių ir dvibučių gyvenamųjų pastatų teritorija (G1)	10	162,50	38	0,4	Sodybinis (tvc)	-	-	≥ 25	-	≤2	Vienas vienbutis ar dvibutis gyvenamasis namas su priklausinius	Elektros tinklų apsaugos zonos (III skyrius, kaitetasis skirtinis)
-	29	1404	PA	Kitų	Komercinės paskirties objektų teritorija (K)	10	164,75	40	0,4	Laisvo planavimo (lp)	-	-	≥ 10	-	≤2	Viešbučių paskirties pastatai; administracinės paskirties pastatai; prekybos paskirties pastatai; paslaugų paskirties pastatai; maitinimo paskirties pastatai ir sporto paskirties pastatai	Elektros tinklų apsaugos zonos (III skyrius, kaitetasis skirtinis); Didžiausias galimas vieno naž\nenkinės prekybos objekto tarnitos plotas 500 m2.
	30	73	TK	Kitų	Susisiekimo ir inžinerinių tinklų koridorių teritorija (I2)	-	-	-	-	-	-	-	-	-	-	-
-	31	2331	PA	Kitų	Komercinės paskirties objektų teritorija (K)	10	164,75	40	0,4	Laisvo planavimo (lp)	-	-	≥ 10	-	≤2	Viešbučių paskirties pastatai; administracinės paskirties pastatai; prekybos paskirties pastatai; paslaugų paskirties pastatai; maitinimo paskirties pastatai ir sporto paskirties pastatai	Didžiausias galimas vieno naž\nenkinės prekybos objekto tarnitos plotas 500 m2.
-	32	1091	PA	Kitų	Komercinės paskirties objektų teritorija (K)/ Susisiekimo ir inžinerinių tinklų koridorių teritorija (I2)	10/-	163,00/-	40/-	0,4/-	Laisvo planavimo (lp)/-	-	-	≥ 10/-	-	≤2/-	Viešbučių paskirties pastatai; administracinės paskirties pastatai; prekybos paskirties pastatai; paslaugų paskirties pastatai; maitinimo paskirties pastatai ir sporto paskirties pastatai/ Susisiekimo komunikacija	Didžiausias galimas vieno naž\nenkinės prekybos objekto tarnitos plotas 500 m2.
-	33	952	GV	Kitų	Vienbučių ir dvibučių gyvenamųjų pastatų teritorija (G1)	10	165,00	29	0,4	Sodybinis (tvc)	-	-	≥ 25	-	≤2	Vienas vienbutis ar dvibutis gyvenamasis namas su priklausinius

Sklypo (jo dalies) kampų pažymėjimas	Sklypo (jo dalies) kampų koordinatės	
	x	y
1	6057910,10	571069,11
2	6057907,47	571096,91
3	6057907,25	571099,32
4	6057886,47	571101,54
5	6057861	571104,27
6	6057857,87	571074,64
7	6057883,34	571071,96
8	6057850,80	571137,62
9	6057850,01	571146,95
10	6057848,03	571156,11
11	6057846,05	571161,66
12	6057844,89	571164,94
13	6057840,41	571173,77
14	6057835,43	571181,97
15	6057811,93	571168,01
16	6057815,41	571154,03
17	6057818,07	571139,75
18	6057729,54	570986,26
19	6057727,17	570987,1
20	6057715,59	570971,68
21	6057714,26	570969,4
22	6057697,32	570946,17
23	6057683,19	570926,79
24	6057668,99	570907,32
25	6057653,93	570886,67
26	6057676,48	570868,65
27	6057693,56	570889,4
28	6057706,72	570909,62
29	6057707,75	570908,88
30	6057720,84	570929,02
31	6057735,92	570888,34
32	6057734,41	570919,13
33	6057733,81	570931,36
34	6057732,42	570956,15
35	6057731,85	570966,32
36	6057731,56	570968,63
37	6057697,05	570805,05
38	6057709,41	570820,84
39	6057686,99	570837,25
40	6057666,48	570852,25
41	6057663,14	570847,42
42	6057658,36	570839,27
43	6057654,98	570830,79
44	6057673,87	570819,37
45	6057407,76	570965,3
46	6057422,73	570986,94
47	6057432,49	571000,98
48	6057442,79	571015,43
49	6057405,28	571042,28
50	6057406,03	571019,23
51	6057323,88	571050,69
52	6057299,79	571067,06
53	6057278,49	571081,53
54	6057268,77	571062,4
55	6057259,1	571043,79
56	6057248,05	571022,28
57	6057241,43	571009,39
58	6057240,4	571007,41
59	6057258,06	570996,54
60	6057268,23	570993,09
61	6057268,85	570993,71
62	6057277,32	571002,5
63	6057294,25	571020,02
64	6057309,07	571035,36

PASTABOS:

1. Detaliojo plano projektu numatoma nagrinėti teritoriją, Panerių seniūnijoje. Numatoma koreguoti sklypų (kadastro Nr. 0101/0165:440 ir Nr. 0101/0165:511) buvusiose Baltilių ir Kuktiškių kaimuose detaliojo plano, patvirtinto Vilniaus miesto savivaldybės tarybos 2016 m. kovo 23 d. sprendimu Nr. 1-404 „Dėl sklypų (kadastro Nr. 0101/0165:440 ir Nr. 0101/0165:511) buvusiuose Baltilių ir Kuktiškių kaimuose detaliojo plano tvirtinimo“ sprendimus sklypuose Nr. 7, 17, 24, 26, 28, 35, 46, 47, 48, 50, 56, 59, 62, 68, 70, 80, 84, 91, 92, 107, 113, 114, 115, 124, 125, 128, 129, 130, 131, 132, 133, 134 ir 151 inicijavimu suteikties pagrindu neleidžiant žemės sklypų paginėtinės naudojimo paskirties pakeisti sklypų ribas ir plotus, patikslinti servitutų poreikį, pakoreguoti sklypų naudojimo būdus, sujungti sklypus Nr. 128, 129, 130, 132 ir 133 į vieną sklypą ir jame nustatyti komercinės paskirties objektų teritorijos naudojimo būdą bei privalomuosius ir papildomus žemės naudojimo reglamentus, sujungti sklypus Nr. 131 ir 134 į vieną sklypą ir jame nustatyti komercinės paskirties objektų teritorijos naudojimo būdą bei privalomuosius ir papildomus žemės naudojimo reglamentus vadovaujantis Vilniaus miesto savivaldybės teritorijos bendrojo plano (pagal priedėlinį miesto plano dėmuo).

2. Kai detaliojame plane nustatomas teritorijos naudojimo tipas ir nurodomi keli galimi žemės sklypo ar jo dalies žemės naudojimo būdai, primuojų įrašyjas žemės sklypo naudojimo būdas yra prioritetinis, pagal jį nustatomas konkretus žemės sklypo ar jo dalies žemės naudojimo būdas turėtinai detaliąjį planą. Kitais detaliajame plane pagal teritorijos naudojimo tipą nurodytais žemės naudojimo būdais žemė sklypo ar jo dalies žemės naudojimo būdai keičiami savivaldybės administracijos direktoriaus sprendimu, Vyriausybės nustatyta tvarka informuojant visuomenę.

3. Rengiant statinių techninio projektus užtikrinti "Gaisrinės saugos pagrindinės reikalavimus" (Patvirtintas apsaugos ir gelbėjimo departamento prie VRM direktoriaus 2010-12-07, įsakymas Nr.1-336); vadovauts "Lauko gaisrinio vandentiekio tinklų ir statinių projektavimo ir rengimo taisyklėms" (Patvirtintas apsaugos ir gelbėjimo departamento prie VRM direktoriaus 2007-02-22, įsakymas Nr.1-68).

4. Minimalus leistinas atstumas tarp 1 ugnies atsparumo laipsnio pastatų yra 6 m.

5. Reikalaujamai statinių statybai iki 3 m atstumu nuo sklypo ribos nustatytą STR 1.05.01:2017 „Statyba. Ieškiamųjų dokumentai. Statybos užbaigimas. Nebaigto statinio registravimas ir perkeliamas. Statybos sustabdymas. Savavališkos statybos padarinių šalinimas. Statybos pagal neteisėtai išduotą statybą leidžiantį dokumentą padarinių šalinimas". 3 m atstumu nuo sklypo ribos statinio (pastato ar stogą turinčio inžinerinio statinio) bei kurių konstrukcijų aukštis, skaičiuojant į nuo Žemės sklypo ribos žemės paviršiaus aitituotės, negali būti didesnis kaip 0,5 m, didesnais atstumais statinių konstrukcijų aukštis gali būti didinamas išlaikant reikalaujamą, kaiavaraun papildomam virš 0,5 m aukščio metrui atstumas didinamas po 0,5 m. Šiame punkte nurodyti atstumai gali būti mažinami gavus besiribojančio Žemės sklypo savininko ar valdytojo raštytę sutikimą.

6. Kitos paskirties, vienbučių ir dvibučių gyvenamųjų pastatų teritorijos Žemės sklypuose nustatomas užstatymo tipas - laisvo sodybinis (pagal Teritorijų planavimo erdvinių duomenų specifikacijoje pateiktą teritorijos užstatymo tipo klasifikatorių). Pagal Vilniaus miesto savivaldybės teritorijos bendrojo plano sprendinius tai atitinka vienbučio-dvibučio užstatymo tipo reikalavimus. Viename sklypo gali būti statomas vieras vienbutis arba dvibutis gyvenamasis namas su priklausiniais.

Pastatai ant sklypo ribos gali būti sutikusioji (suponinti) su besiribojančio Žemės sklypo pastatais gavus gretimo sklypo savininko sutikimą.

7. Normatyvinis automobilių stovėjimo skaičius numatomas sklypo ribose vadovaujantis STR 2.06.04:2014 "Gatvės ir vietinės reikšmės kelai. Bendrieji reikalavimai" reikalavimais ir tikslinamas techninio projekto stadijoje.

8. Šiitymo reglamentas - šiitymas deginant gamtinę dujas. Techninio projekto rengimo metu statytojas gali rinkti kitus alternatyvius šiitymo būdus geoterminį šiitymą, atsinaujinančiųjų energijos šaltinius.

9. Planuojant užstatymą inžinerinių tinklų apsaugos zonoje, būtina juos iškelti.

10. Sąlygoms dėl(žauius neleidžiu) dangų, kieko sklype 40%, kuriam netaikomos kompensacinės priemonės (laitaus vandens infiltracinių ar užtaikymo sistemų, įrengimas, arba papildomas investavimas į miesto laitaus nuotekų sistemos pajėgumo didinimą). Viršijus nurodytą kiekį – projektavimo sąlygose nustatomos kompensacinės priemonės.

11. Žeidinių bankymas ir saugojimas turi būti vykdomas pagal Lietuvos Respublikos žeidžiųjų įstatymą, Kriterijus, pagal kurious medžiai ir krūmai , augantys ne miškų ūkio paskirties žemėje, priskiriami saugotiniems, patvirtintas Lietuvos Respublikos Vyriausybės 2008-03-12 nutarimu Nr. 206; Vilniaus miesto savivaldybės žeidžiųjų ir žeidžiųjų apsaugos taisyklės, patvirtintas Vilniaus miesto savivaldybės tarybos 2021-10-27 sprendimu Nr. 1-1211.

12. Kertant saugotini medžiai (pakirtinti) Lietuvos Respublikos Vyriausybės 2008 m. kovo 12 d. nutarimu Nr. 206 „Dėl Kriterijų, pagal kurious medžiai ir krūmai, augantys ne miškų ūkio paskirties žemėje, priskiriami saugotiniems, patvirtinimo ir medžių ir krūmų įrašymo saugotiniems“1 nustatytei techninio projekto sprendiniuose, o esamų saugomų medžių šaliminas gali būti gavus statybą leidžiantį dokumentą.

13. Susisiekimui skirtą žemės sklypą Nr. 30, patenkantį į gatvės raudonąsias linijas, perduoti Vilniaus miesto savivaldybės. Sklėstina šį sklypą perduoti paramos sutartim.

Topografinio plano tipas:	Topografinis planas - pilnas turinys					
Tinklo paskirtis:	-					
Objekto adresas:	Lentvario/Paluknio/Onuškio/Grendavės gatvės, Vilnius, Vilniaus m. sav.					
Aukščių sistema	Koordinačių sistema	Pagrindinis objektų tikslumas, cm				geoido modelis
LAS07	LKS-94	Horizontalus:	10	Vertikalus:	10	LIT20G

Geokada

j. k. 300019637, Laisvės pr. 71B - 62, 07189 Vilnius
el.n. vilnius@geokada.lt Tel. +370 5 247 2020

TUJOS RĖGALIS

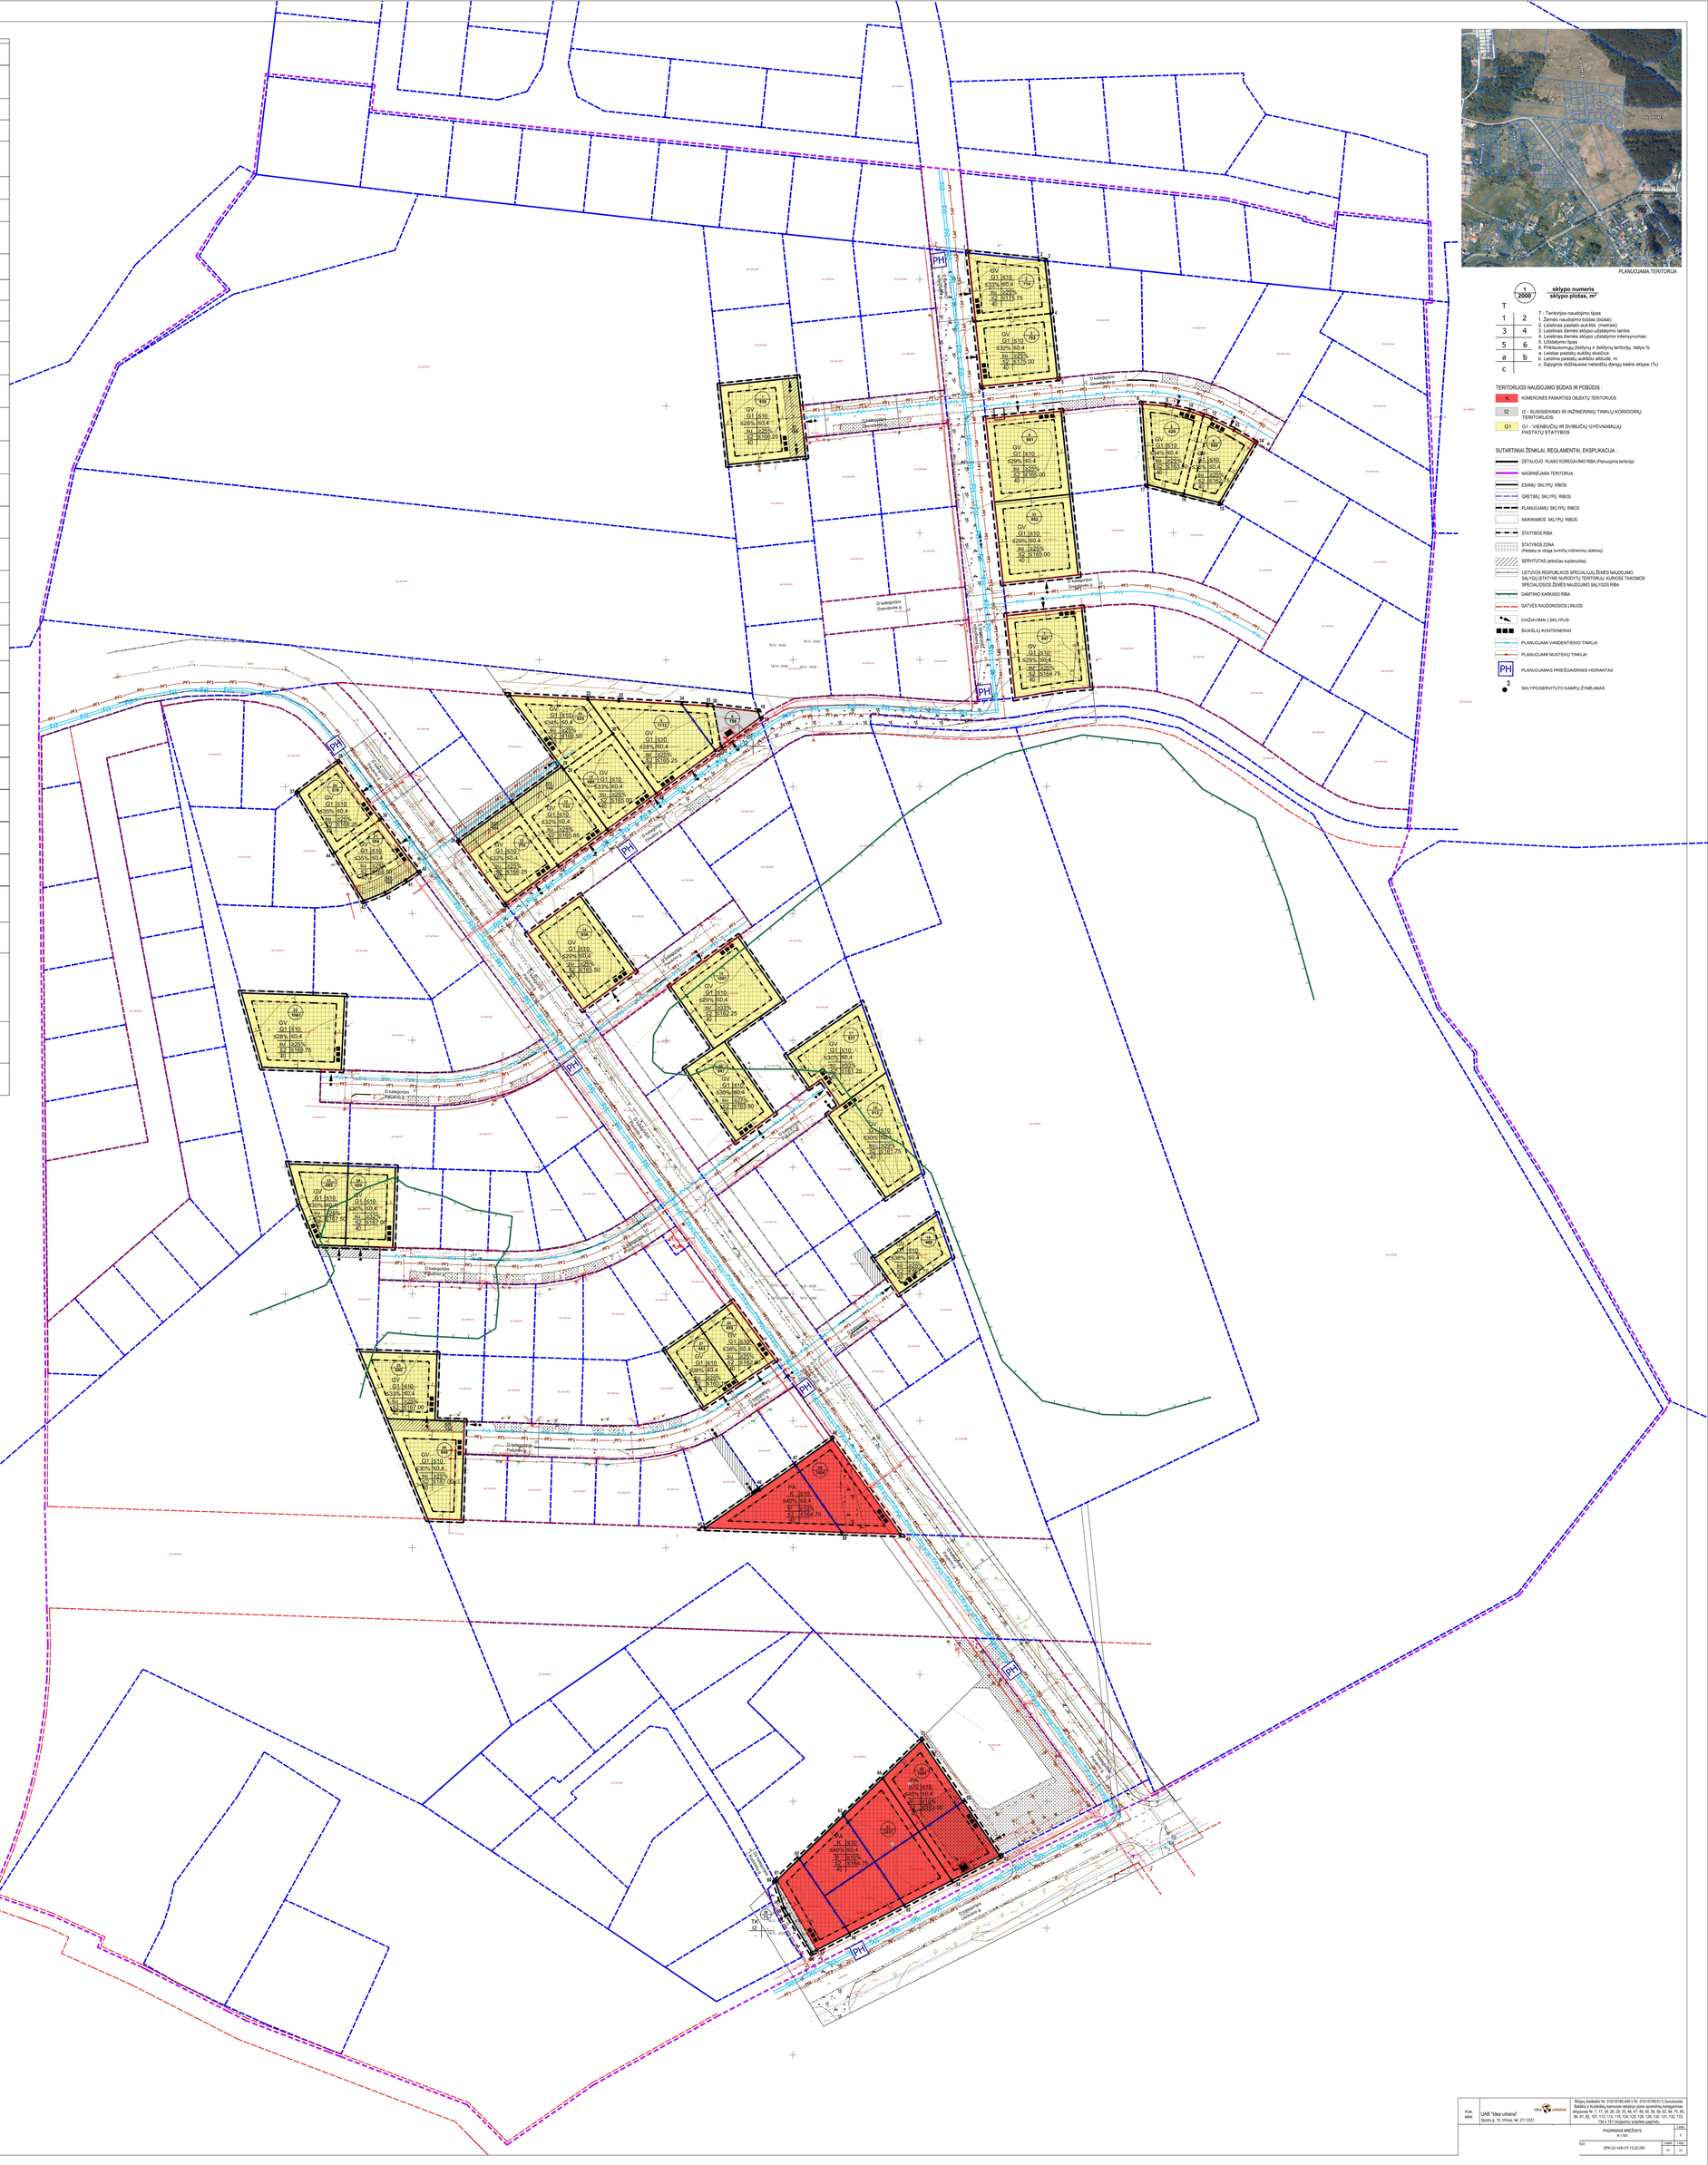
PLANUOJAMA TERITORIJA
1/2000
sklypo numeris
sklypo plotas, m²
T
1 2
3 4
5 6
a b
c
T - Teritorijos naudojimo tipas
1. Žemės naudojimo būdas (būdai)
2. Leistinas pastatų aukštis (metrais)
3. Leistinas žemės sklypo užstatymo tankis
4. Leistinas užstatymo intensyvumas
5. Užstatymo tipas
6. Priklausomybę žeidžiųjų ir žeidžiamų teritorijų dalys,%
a. Leistina pastatų aukščio altitudė, m
b. Leistina pastatų aukščio altitudė, m
c. Sąlyginis didžiausias neleistinžių dangų kiekis sklype (%)
TERITORIJOS NAUDOJIMO BŪDAS IR POBŪDIS :
K KOMERCINĖS PASKIRTIES OBJEKTŲ TERITORIJOS
I2 I2 - SUSISIEKIMO IR INŽINERINIŲ TINKLŲ KORIDORIŲ TERITORIJOS
G1 G1 - VIENBUČIŲ IR DVIBUČIŲ GYVENAMŲJŲ PASTATŲ STATYBOS
SUTARTINIAI ŽENKLAI, REGLAMENTAI, EKSPLIKACIJA :
DETALIOJO PLANO KOREGAVIMO RIBA (Planuojama teritorija)
NAGRINĖJAMA TERITORIJA
ESAMŲ SKLYPŲ RIBOS
GRETIMŲ SKLYPŲ RIBOS
PLANUOJAMŲ SKLYPŲ RIBOS
NAIKINAMOS SKLYPŲ RIBOS
STATYBOS RIBA
STATYBOS ZONA
(Pastatai ar stogai turinčių inžinerinių statinių)
SERVITUTAS (arkaičiau suplanuotas)
LIETUVOS RESPUBLIKOS SPECIALIŲJŲ ŽEMĖS NAUDOJIMO SĄLYGŲ (ŠTATINĖ NUOSTATŲ) KORIDORIŲ, KURIOSE TAIKOMOS SPECIALIOSIOS ŽEMĖS NAUDOJIMO SĄLYGOS RIBA
GAATINO KARKASO RIBA
GATVĖS RAUDONOSIOS LINIJOS
(VAŽIAVIMAI) SKLYPUOS
ŠIUKŠLIŲ KONTEINERIAI
PLANUOJAMI VANDENTIEKIO TINKLAI
PLANUOJAMI NUOTEKŲ TINKLAI
PH PLANUOJAMAS PRIEŠGAISRINIS HIDRANTAS
3 SKLYPOS/SERVITUTO KAMPŲ ŽYMĖJIMAS
D kategorijos Grendavės g.
Susisiekimo ir inžinerinių tinklų koridorius
Kelio ir inžinerinių tinklų servitutas
Kelio ir inžinerinių tinklų servitutas
Kelio ir inžinerinių tinklų servitutas