




	KORIDORIAI, PAGALBINĖS PATALPOS	715,08 M ²
	KOMERCINĖS, ADMINISTRACINĖS PATALPOS	330,92 M ²
	VIĖŠBUČIO NUMERIAI	1065,69 M ²
BENDRAS PIRMO AUKŠTO PLOTAS:		2111,69 M²

LB Atestato Nr. 30378 PV / Arch. Vytautas Augustinavičius A2247 PDV / Arch. Virginija Remeika	2 BRICKS architektai Pajūnio g. 22-11, Vilnius info@2bricks.lt +370 687 24672		Statinio projekto pavadinimas: Viešbučio ir garažo paskirties pastatų Balo Karvelio g. 20, Vilniuje, statybos projektas	
	Statinio numeris ir pavadinimas: Viešbučio paskirties pastatas		Dokumento pavadinimas: PIRMO AUKŠTO PLANO SCHEMA M 1:200	
LT	Statytojas: UAB „BK20 Aero“ Dariaus ir Girėno g. 21, LT-02189 Vilnius		Dokumento žymuo: 2023-01-PP-13	
			Laida	0
			13	-

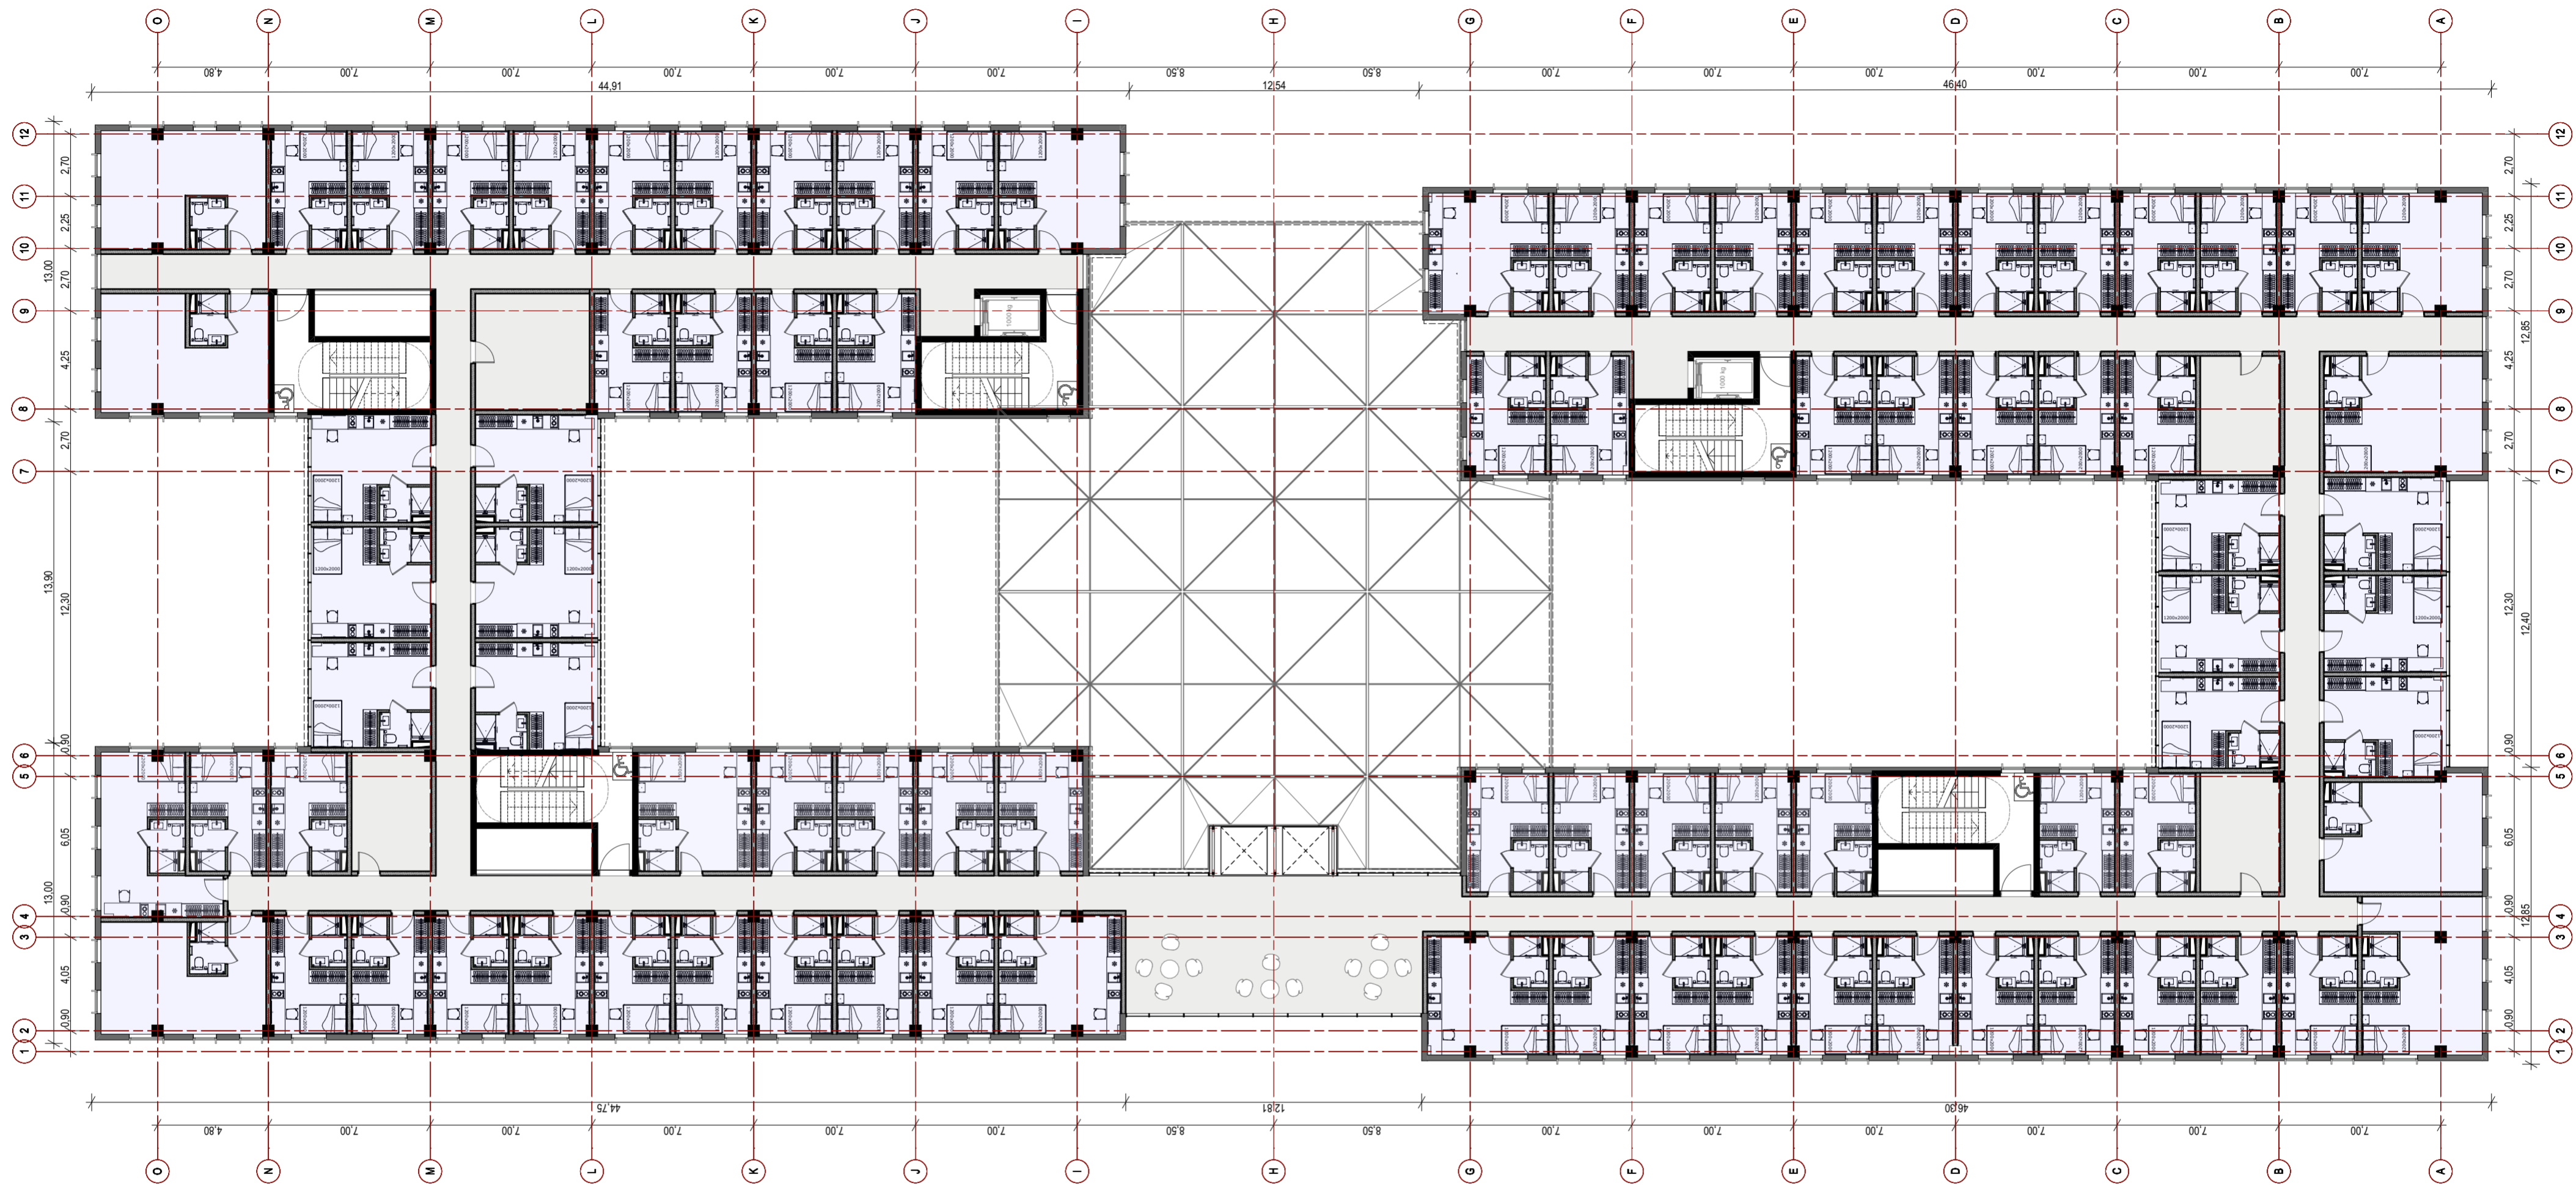

	KORIDORIAI, PAGALBINĖS PATALPOS	487,23 M ²
	VIEŠBUČIO NUMERIAI	1664,96 M ²
BENDRAS ANTRO AUKŠTO PLOTAS:		2152,19 M²


IB Atestato Nr. 30378 PV / Arch. Vytautas Augustinavičius A2247 PDV / Arch. Virginija Remeika	2 BRICKS architektai Pajūnio g. 22-11, Vilnius info@2bricks.lt +370 687 24672		Statinio projekto pavadinimas: Viešbučio ir garažo paskirties pastatų Balo Karvelio g. 20, Vilniuje, statybos projektas	
	Statinio numeris ir pavadinimas: Viešbučio paskirties pastatas		Dokumento pavadinimas: ANTRŲ AUKŠTO PLANO SCHEMA M 1:200	
LT Statytojas: UAB „BK20 Aero“ Dariaus ir Girėno g. 21, LT-02189 Vilnius		Dokumento žymuo: 2023-01-PP-14		Laida 0
				Lapas 14

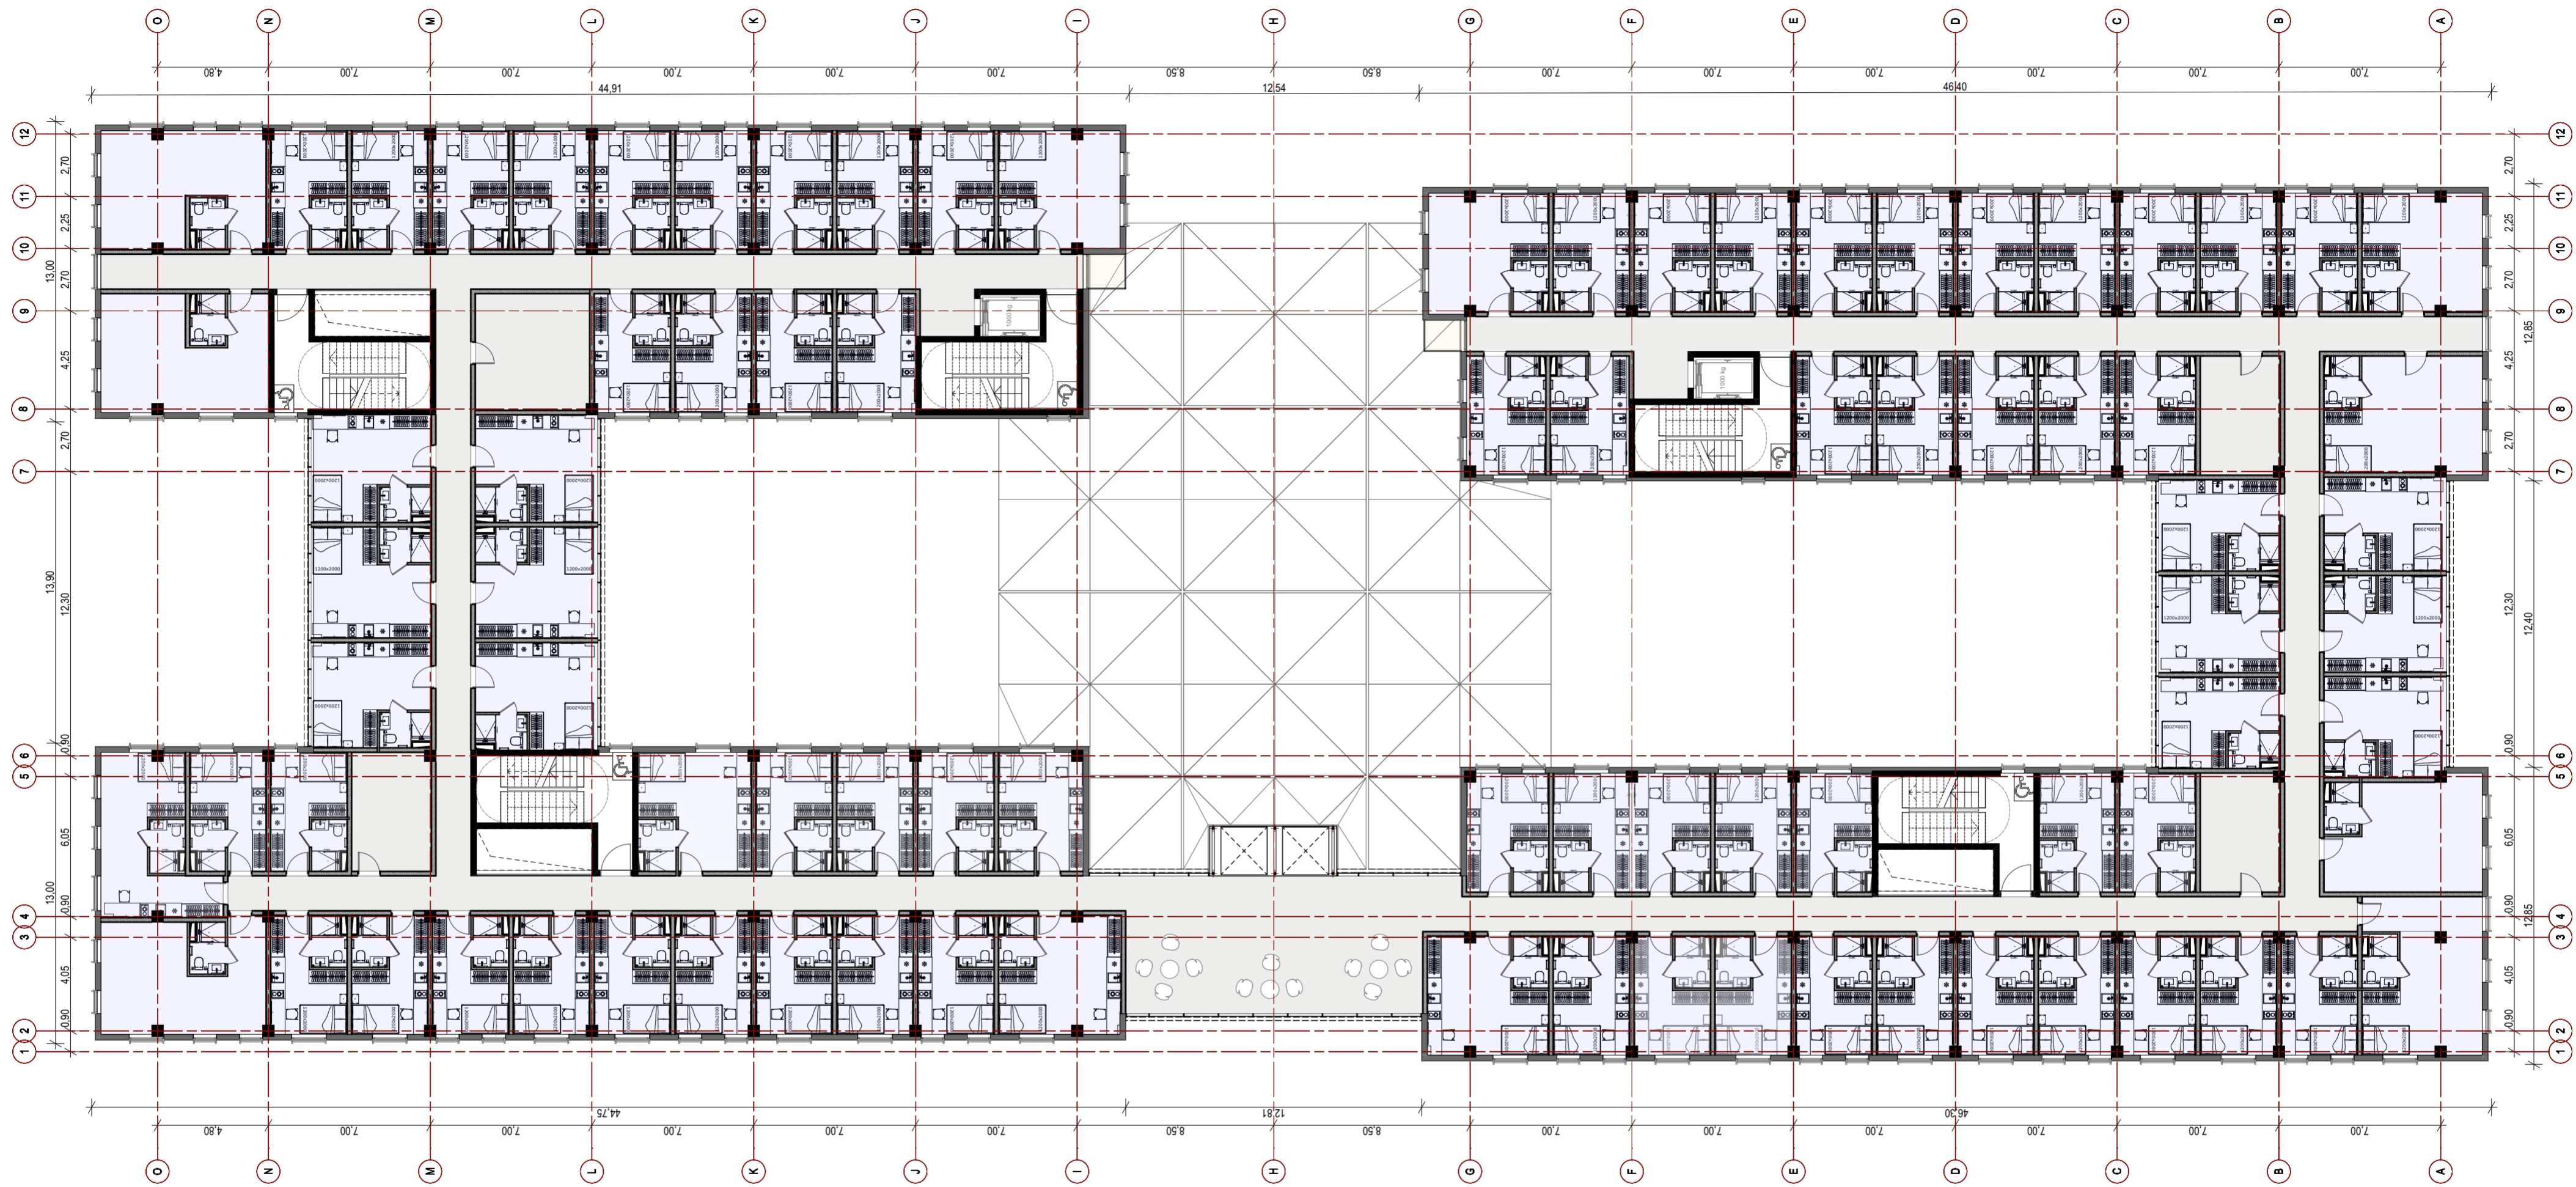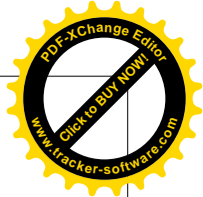

	KORIDORIAI, PAGALBINĖS PATALPOS	487,42 M ²
	VIEŠBUČIO NUMERIAI	1664,89 M ²

BENDRAS TREČIO AUKŠTO PLOTAS: 2152,31 M²


IB	Atestato Nr. 30378 PV / Arch. Vytautas Augustinavičius	Statinio projekto pavadinimas: Viešbučio ir garažo paskirties pastatų Balio Karvelio g. 20, Vilniuje, statybos projektas Statinio numeris ir pavadinimas: Viešbučio paskirties pastatas	Laida
	A2247 PDV / Arch. Virginija Remeika		0
LT	Statytojas: UAB „BK20 Aero“ Dariaus ir Girėno g. 21, LT-02189 Vilnius	Dokumento pavadinimas: TREČIO AUKŠTO PLANO SCHEMA M 1:200 Dokumento žymuo: 2023-01-PP-15	Lapas
			Lapu
			15
			-

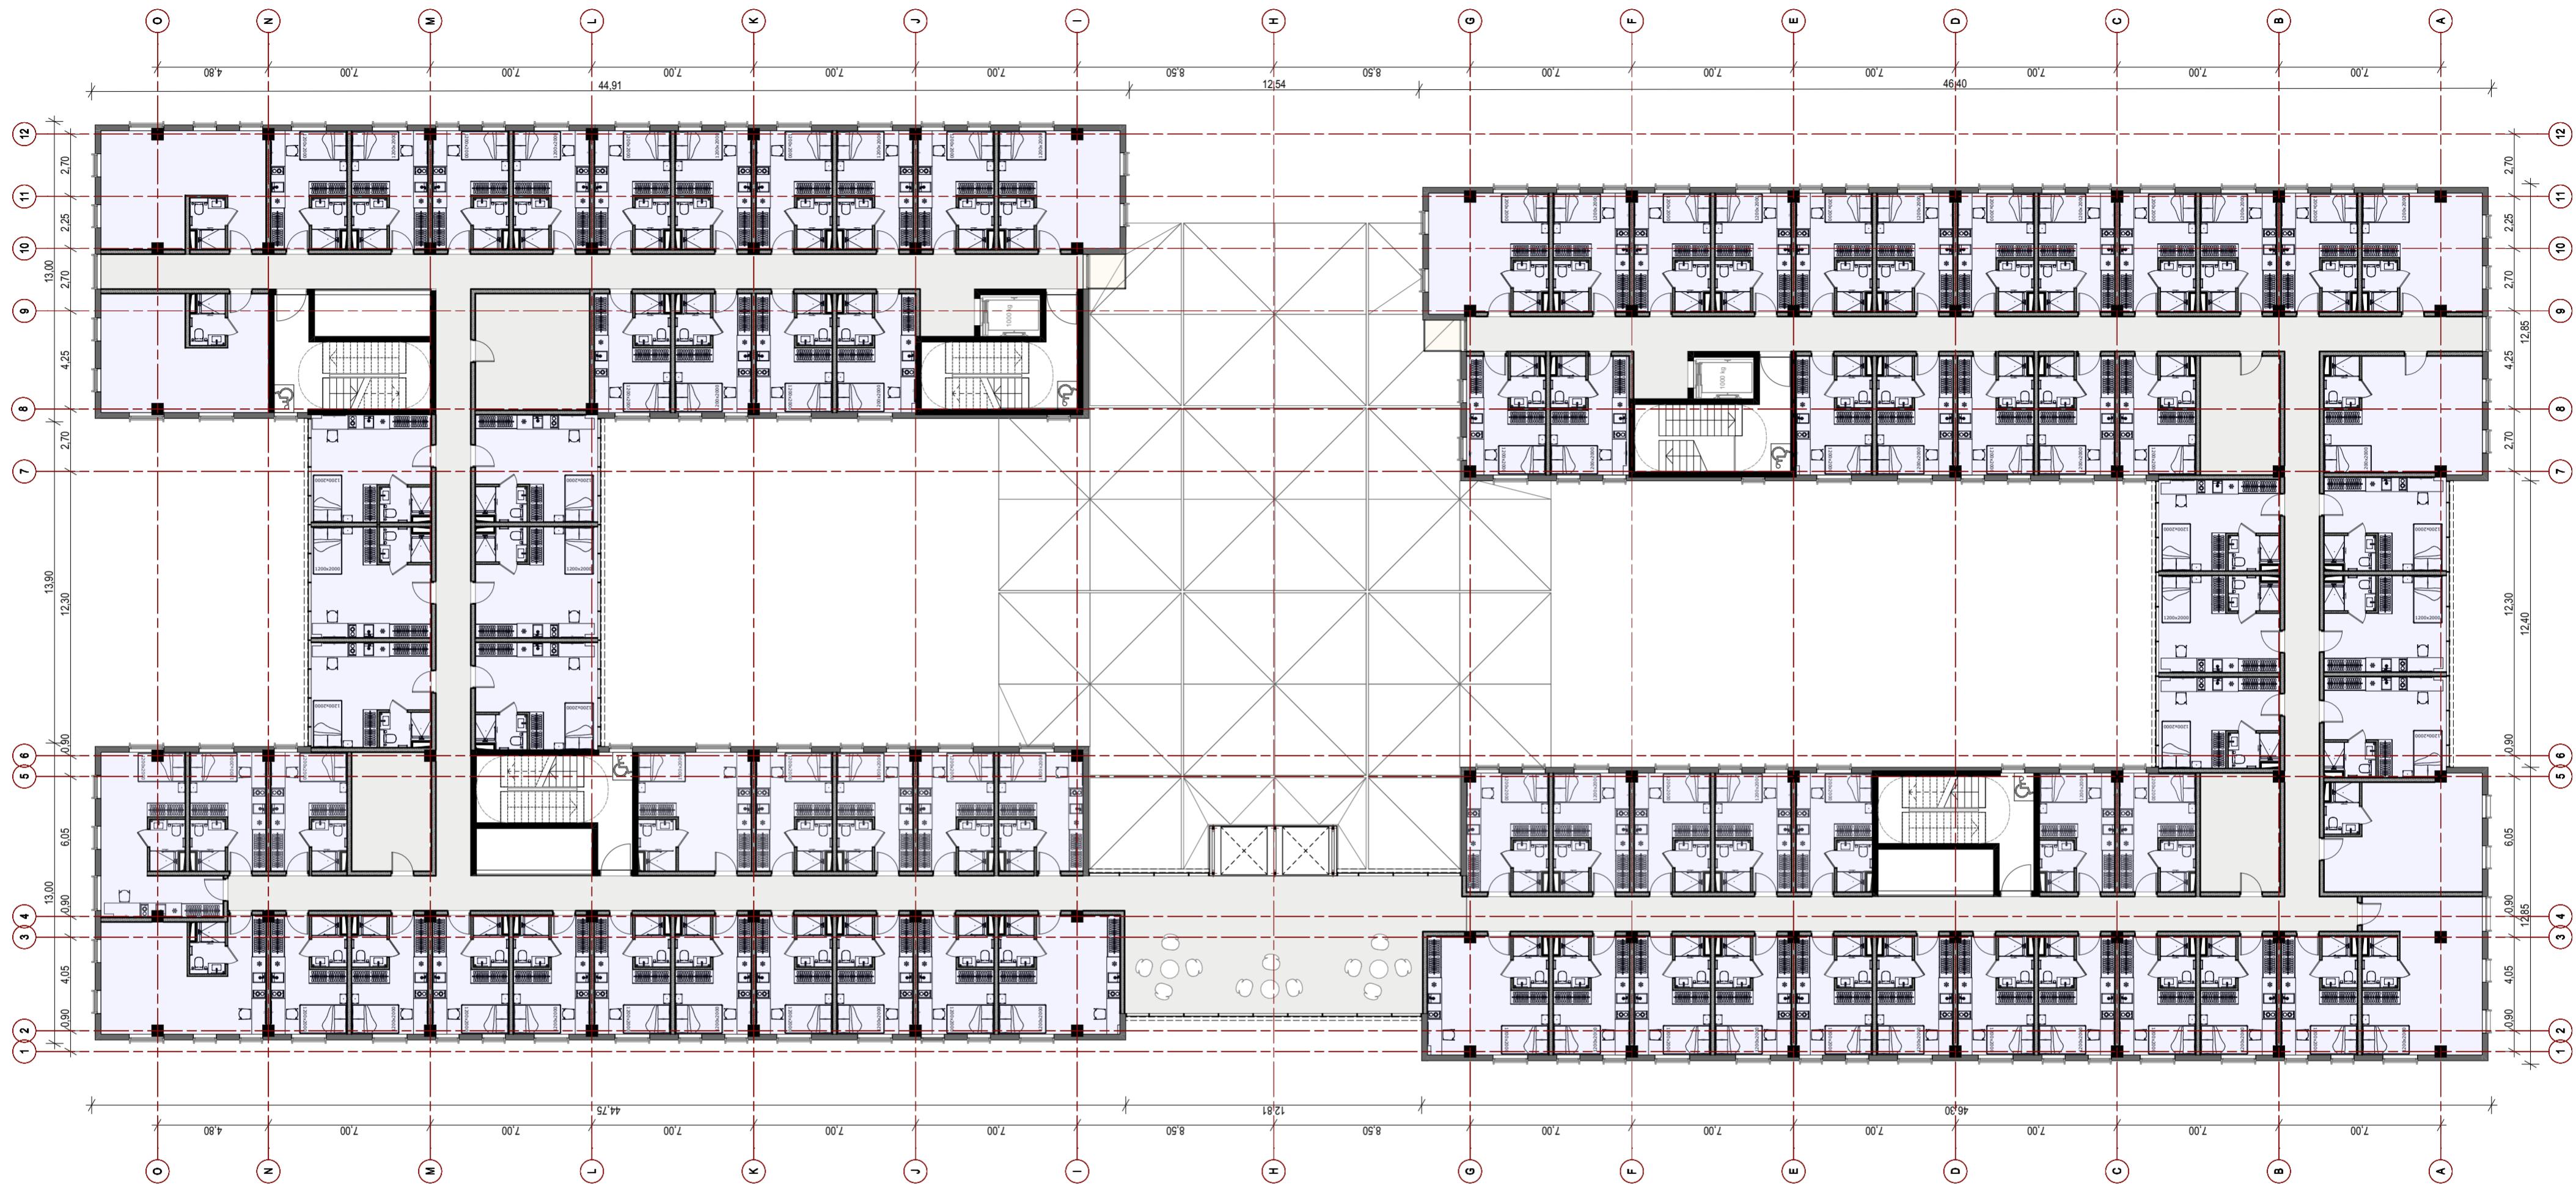

	KORIDORIAI, PAGALBINĖS PATALPOS	487,64 M ²
	VIEŠBUČIO NUMERIAI	1664,35 M ²

BENDRAS KETVIRTO AUKŠTO PLOTAS: 2151,99 M²

2 BRICKS architektas Pajūnio g. 22-11, Vilnius info@2bricks.lt +370 687 24672	Atestato Nr. 30378 PV / Arch. Vytautas Augustinavičius		Statinio projekto pavadinimas: Viešbučio ir garažo paskirties pastatų Balo Karvelio g. 20, Vilniuje, statybos projektas	
	A2247 PDV / Arch. Virginija Remeika		Statinio numeris ir pavadinimas: Viešbučio paskirties pastatas	
			Dokumento pavadinimas: KETVIRTO AUKŠTO PLANO SCHEMA M 1:200	
	Statytojas: UAB „BK20 Aero“ Dariaus ir Girėno g. 21, LT-02189 Vilnius		Dokumento žymuo: 2023-01-PP-16	
		Laida		
		O		
		Lapas		
		16		
		Lapu		
		-		

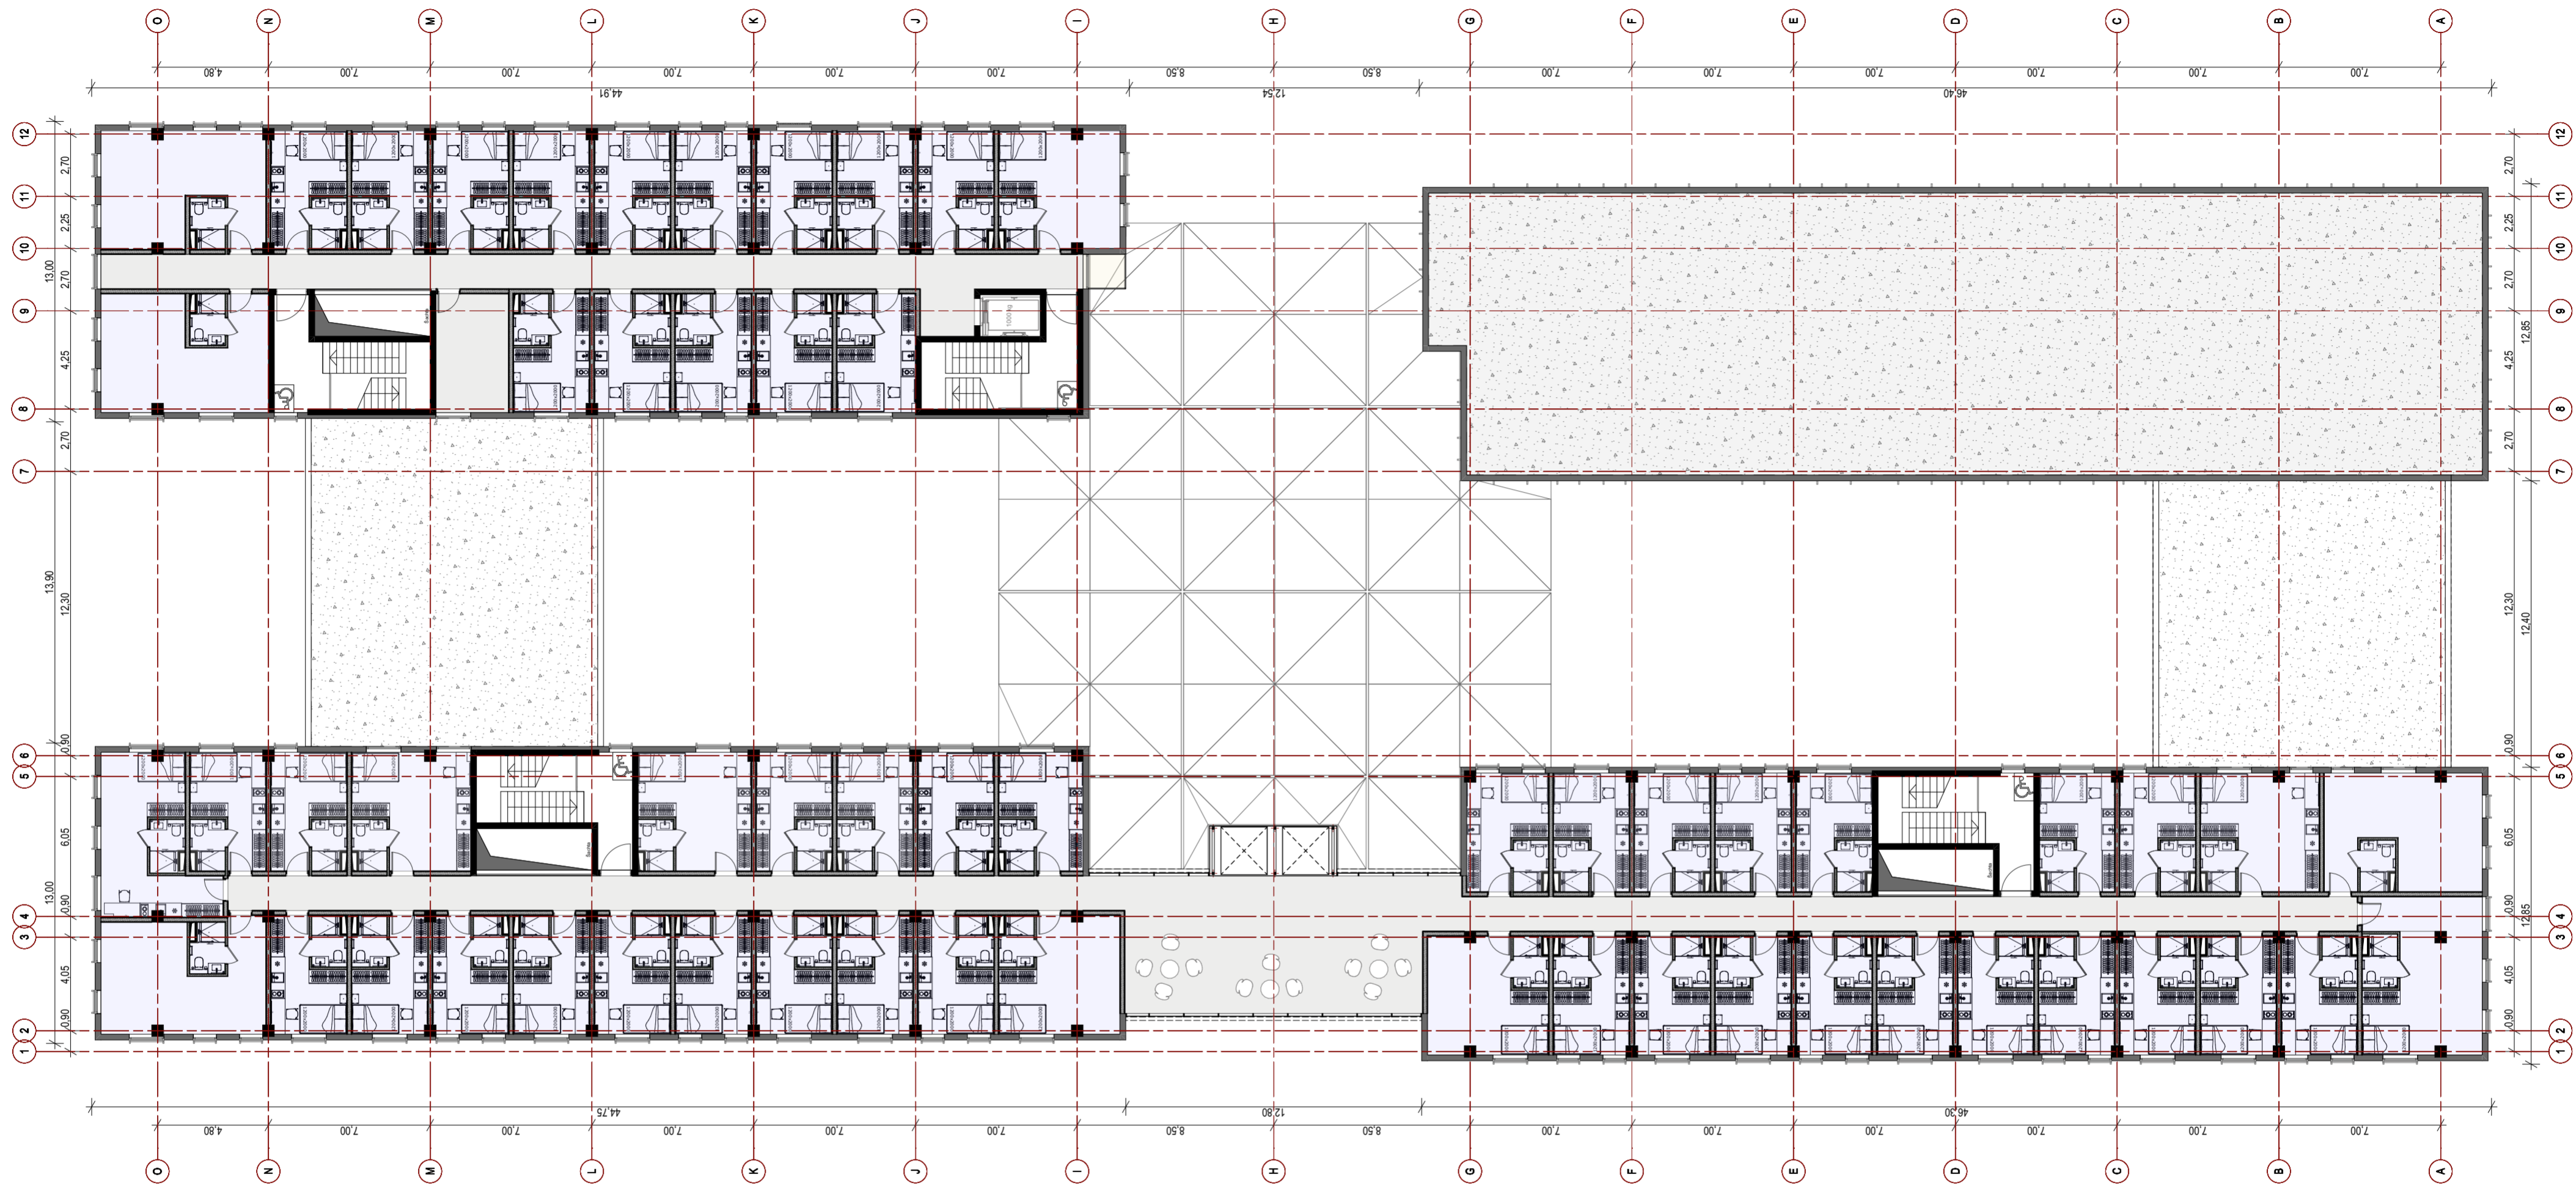


KORIDORIAI, PAGALBINĖS PATALPOS 281,92 M²
 VIEŠBUČIO NUMERIAI 1102,45 M²

BENDRAS PENKTO AUKŠTO PLOTAS: 1384,37 M²

Atestato Nr. 30378	PV / Arch. Vytautas Augustinavičius	2 BRICKS architects Pajūrio g. 22-11, Vilnius info@2bricks.lt +370 687 24672	Statinio projekto pavadinimas: Viešbučio ir garažo paskirties pastatų Balo Karvelio g. 20, Vilniuje, statybos projektas	
			Statinio numeris ir pavadinimas: Viešbučio paskirties pastatas	
A2247	PDV / Arch. Virginija Remeika	Laida 0	Dokumento pavadinimas: PENKTO AUKŠTO PLANO SCHEMA M 1:200	
LT Statytojas: UAB „BK20 Aero“ Dariaus ir Girėno g. 21, LT-02189 Vilnius			Dokumento žymuo: 2023-01-PP-17	
		Lapas 17	Lapu -	




BALIO KARVELIO GATVĖS IŠKLOTINĖ

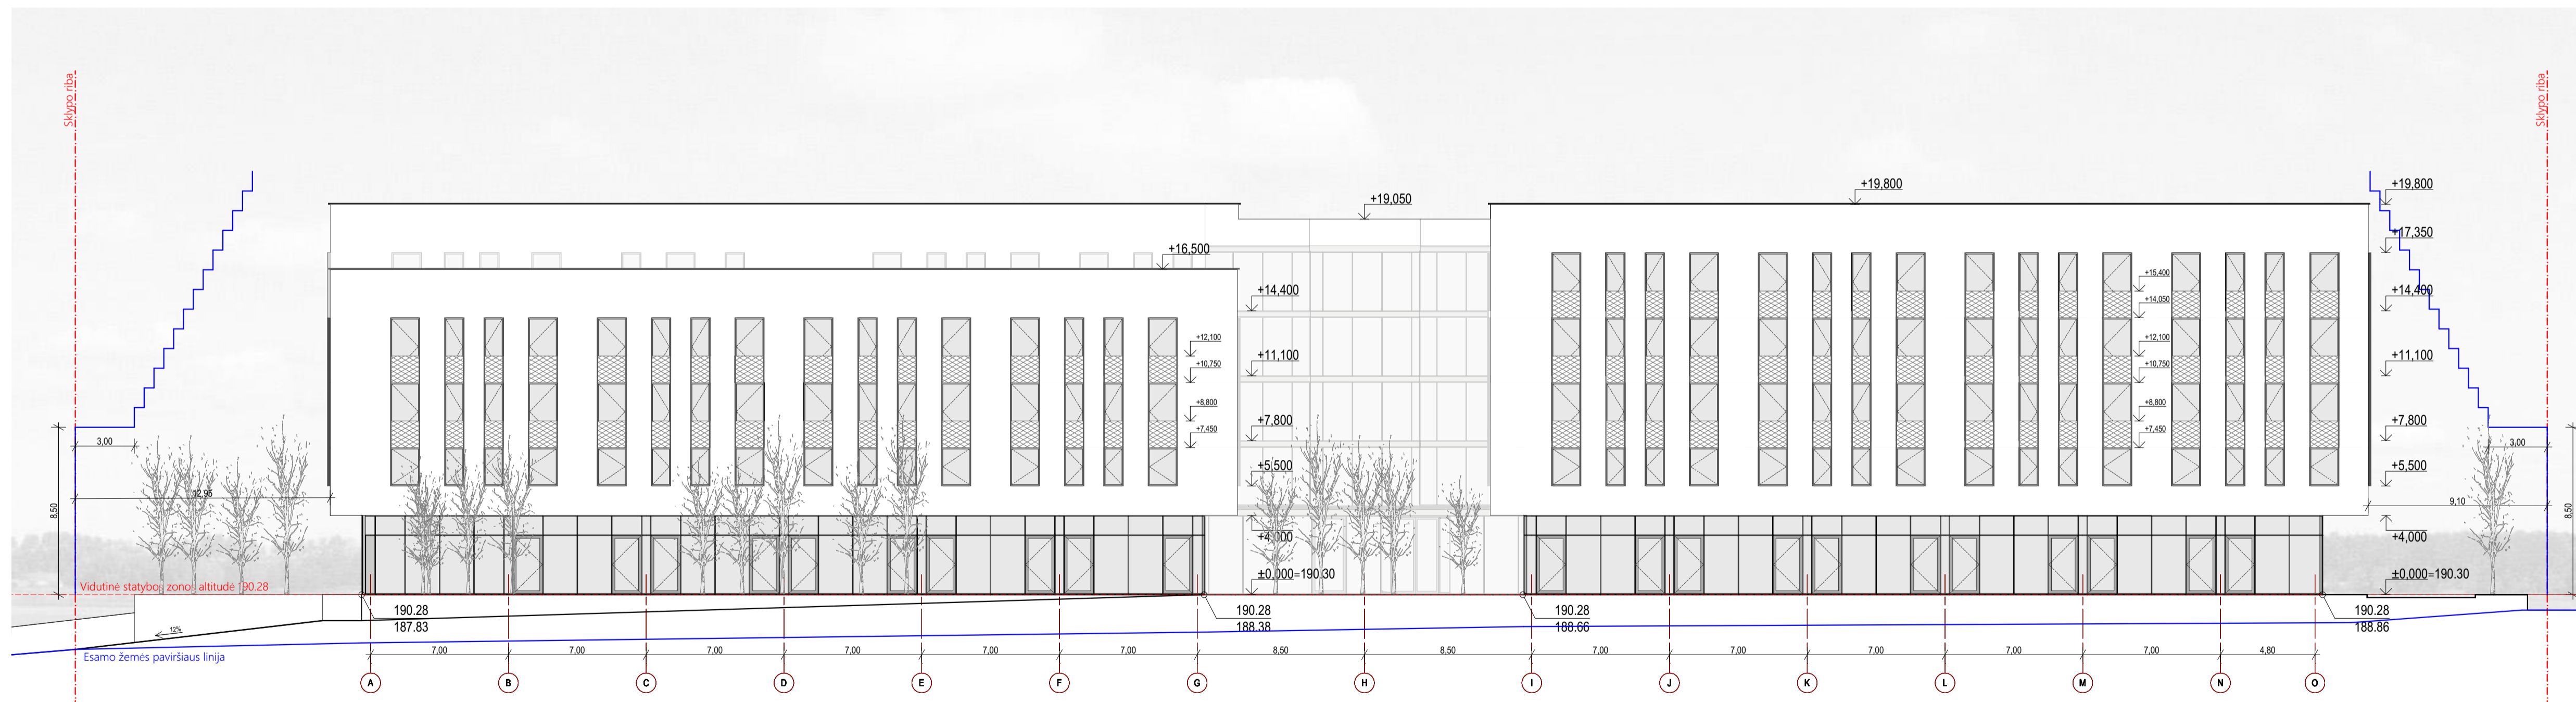

FASADAS TARP AŠIŲ A-O

B Atestato Nr. 30378 PV / Arch. Vytautas Augustinavičius A2247 PDV / Arch. Virginija Remeika	Statinio projekto pavadinimas: Viešbučio ir garažo paskirties pastatų Balio Karvelio g. 20, Vilniuje, statybos projektas	
	Statinio numeris ir pavadinimas: Viešbučio ir garažo paskirties pastatai	
	Dokumento pavadinimas: BALIO KARVELIO GATVĖS IŠKLOTINĖ IR FASADAS TARP AŠIŲ A-O M 1:200	Laida O
Statytojas: UAB „BK20 Aero“ Dariaus ir Girėno g. 21, LT-02189 Vilnius	Dokumento žymuo: 2023-01-PP-18	Lapas Lapų 18 -

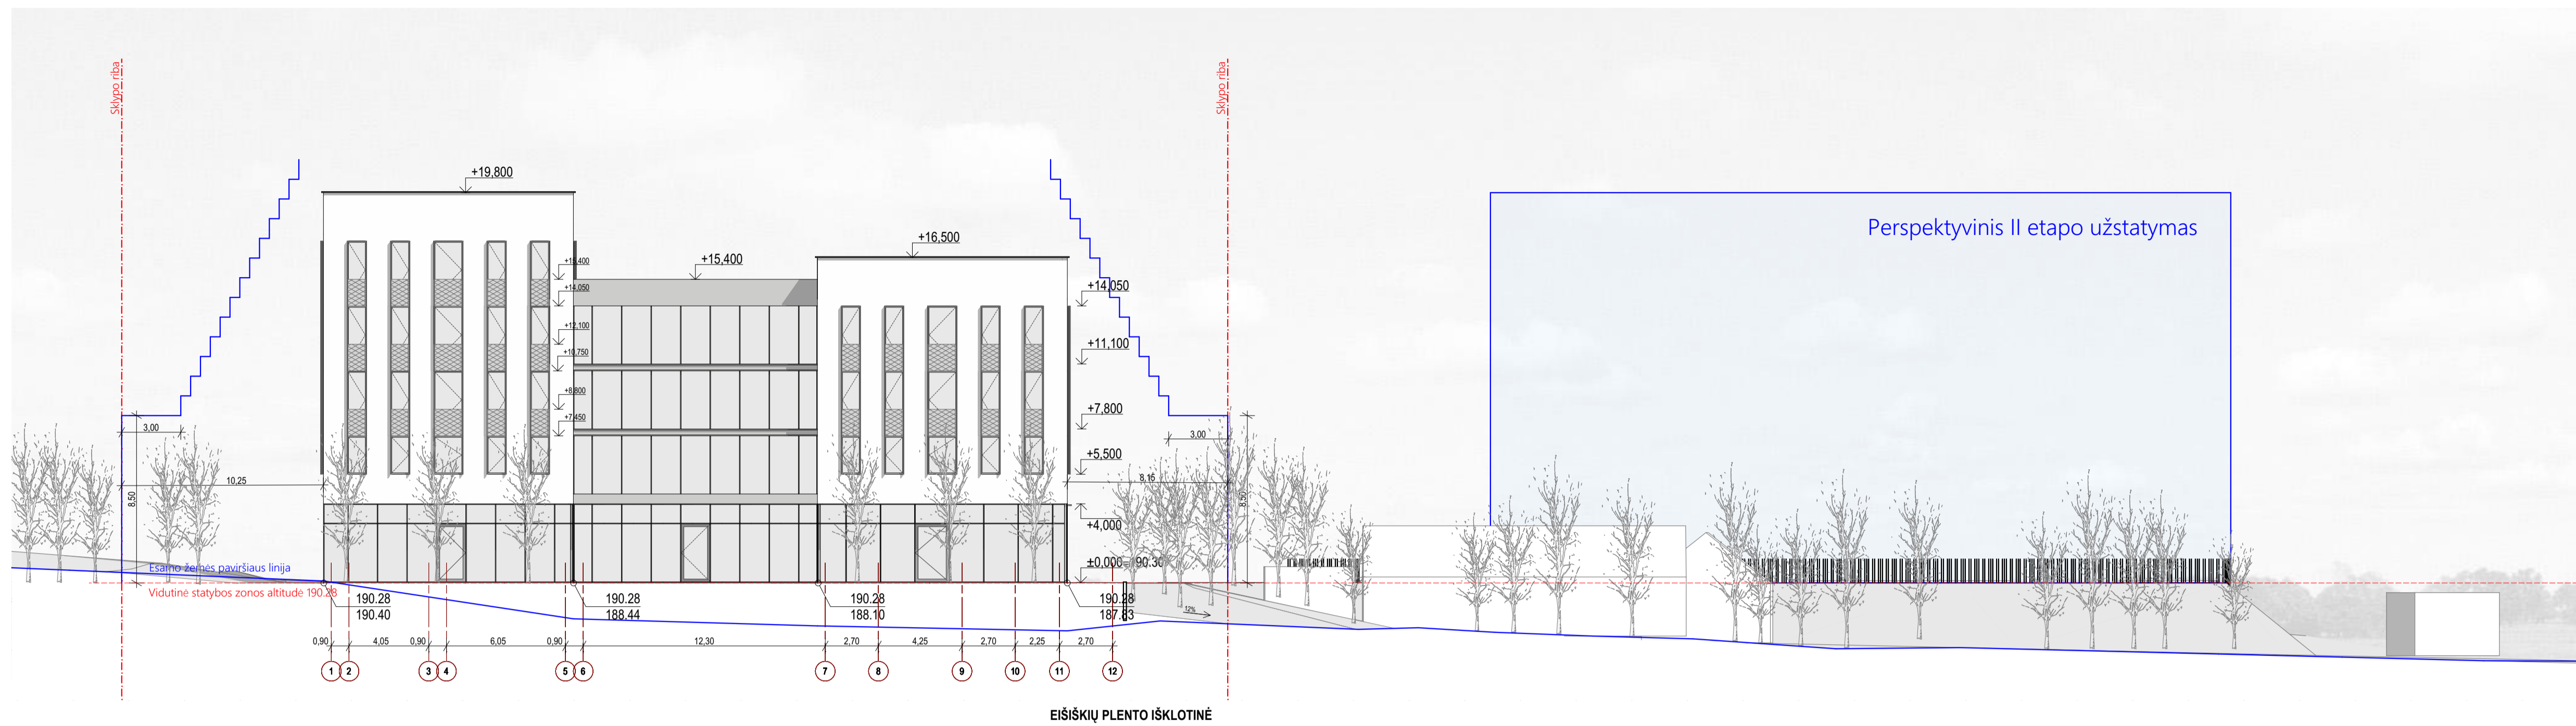


EIŠIŠKIŲ PLENTO IŠKLOTINĖ



FASADAS TARP AŠIŲ A-D

IB Atestato Nr. 30378 A2247 LT	2 BRICKS architektūra Pylimo 20-11, Vilnius info@bricks.lt +370 682 24252	Statinio projekto pavadinimas: Viešbučio ir garazo paskirties pastatų Balo Karvelio g. 20, Vilniuje, statybos projektas	
	PV / Arch. Vytautas Augustinavičius PDV / Arch. Virginija Remeika	Statinio numeris ir pavadinimas: Viešbučio ir garazo paskirties pastatai	
		Dokumento pavadinimas: EIŠIŠKIŲ PLENTO IŠKLOTINĖ IR FASADAS TARP AŠIŲ O-A M 1:200	Laida O
		Dokumento žymuo: 2023-01-PP-18	Lapas 18

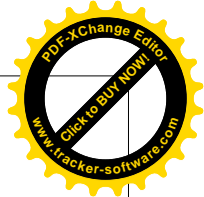


PJŪVIS A-A




PJŪVIS B-B

B Atestato Nr. 30378 PV / Arch. Vytautas Augustinavičius A2447 PDV / Arch. Virginija Remeika	Statinio projekto pavadinimas: Viešbučio ir garažo paskirties pastatų Balo Karvelio g. 20, Vilniuje, statybos projektas	
	Statinio numeris ir pavadinimas: Viešbučio ir garažo paskirties pastatai	
	Dokumento pavadinimas: PJŪVIAI A-A IR B-B M 1:200	Laida O
LT Statytojas: UAB „BK20 Aero“ Dariaus ir Girėno g. 21, LT-02189 Vilnius	Dokumento žymuo: 2023-01-PP-19	Lapas Lapų 19 -

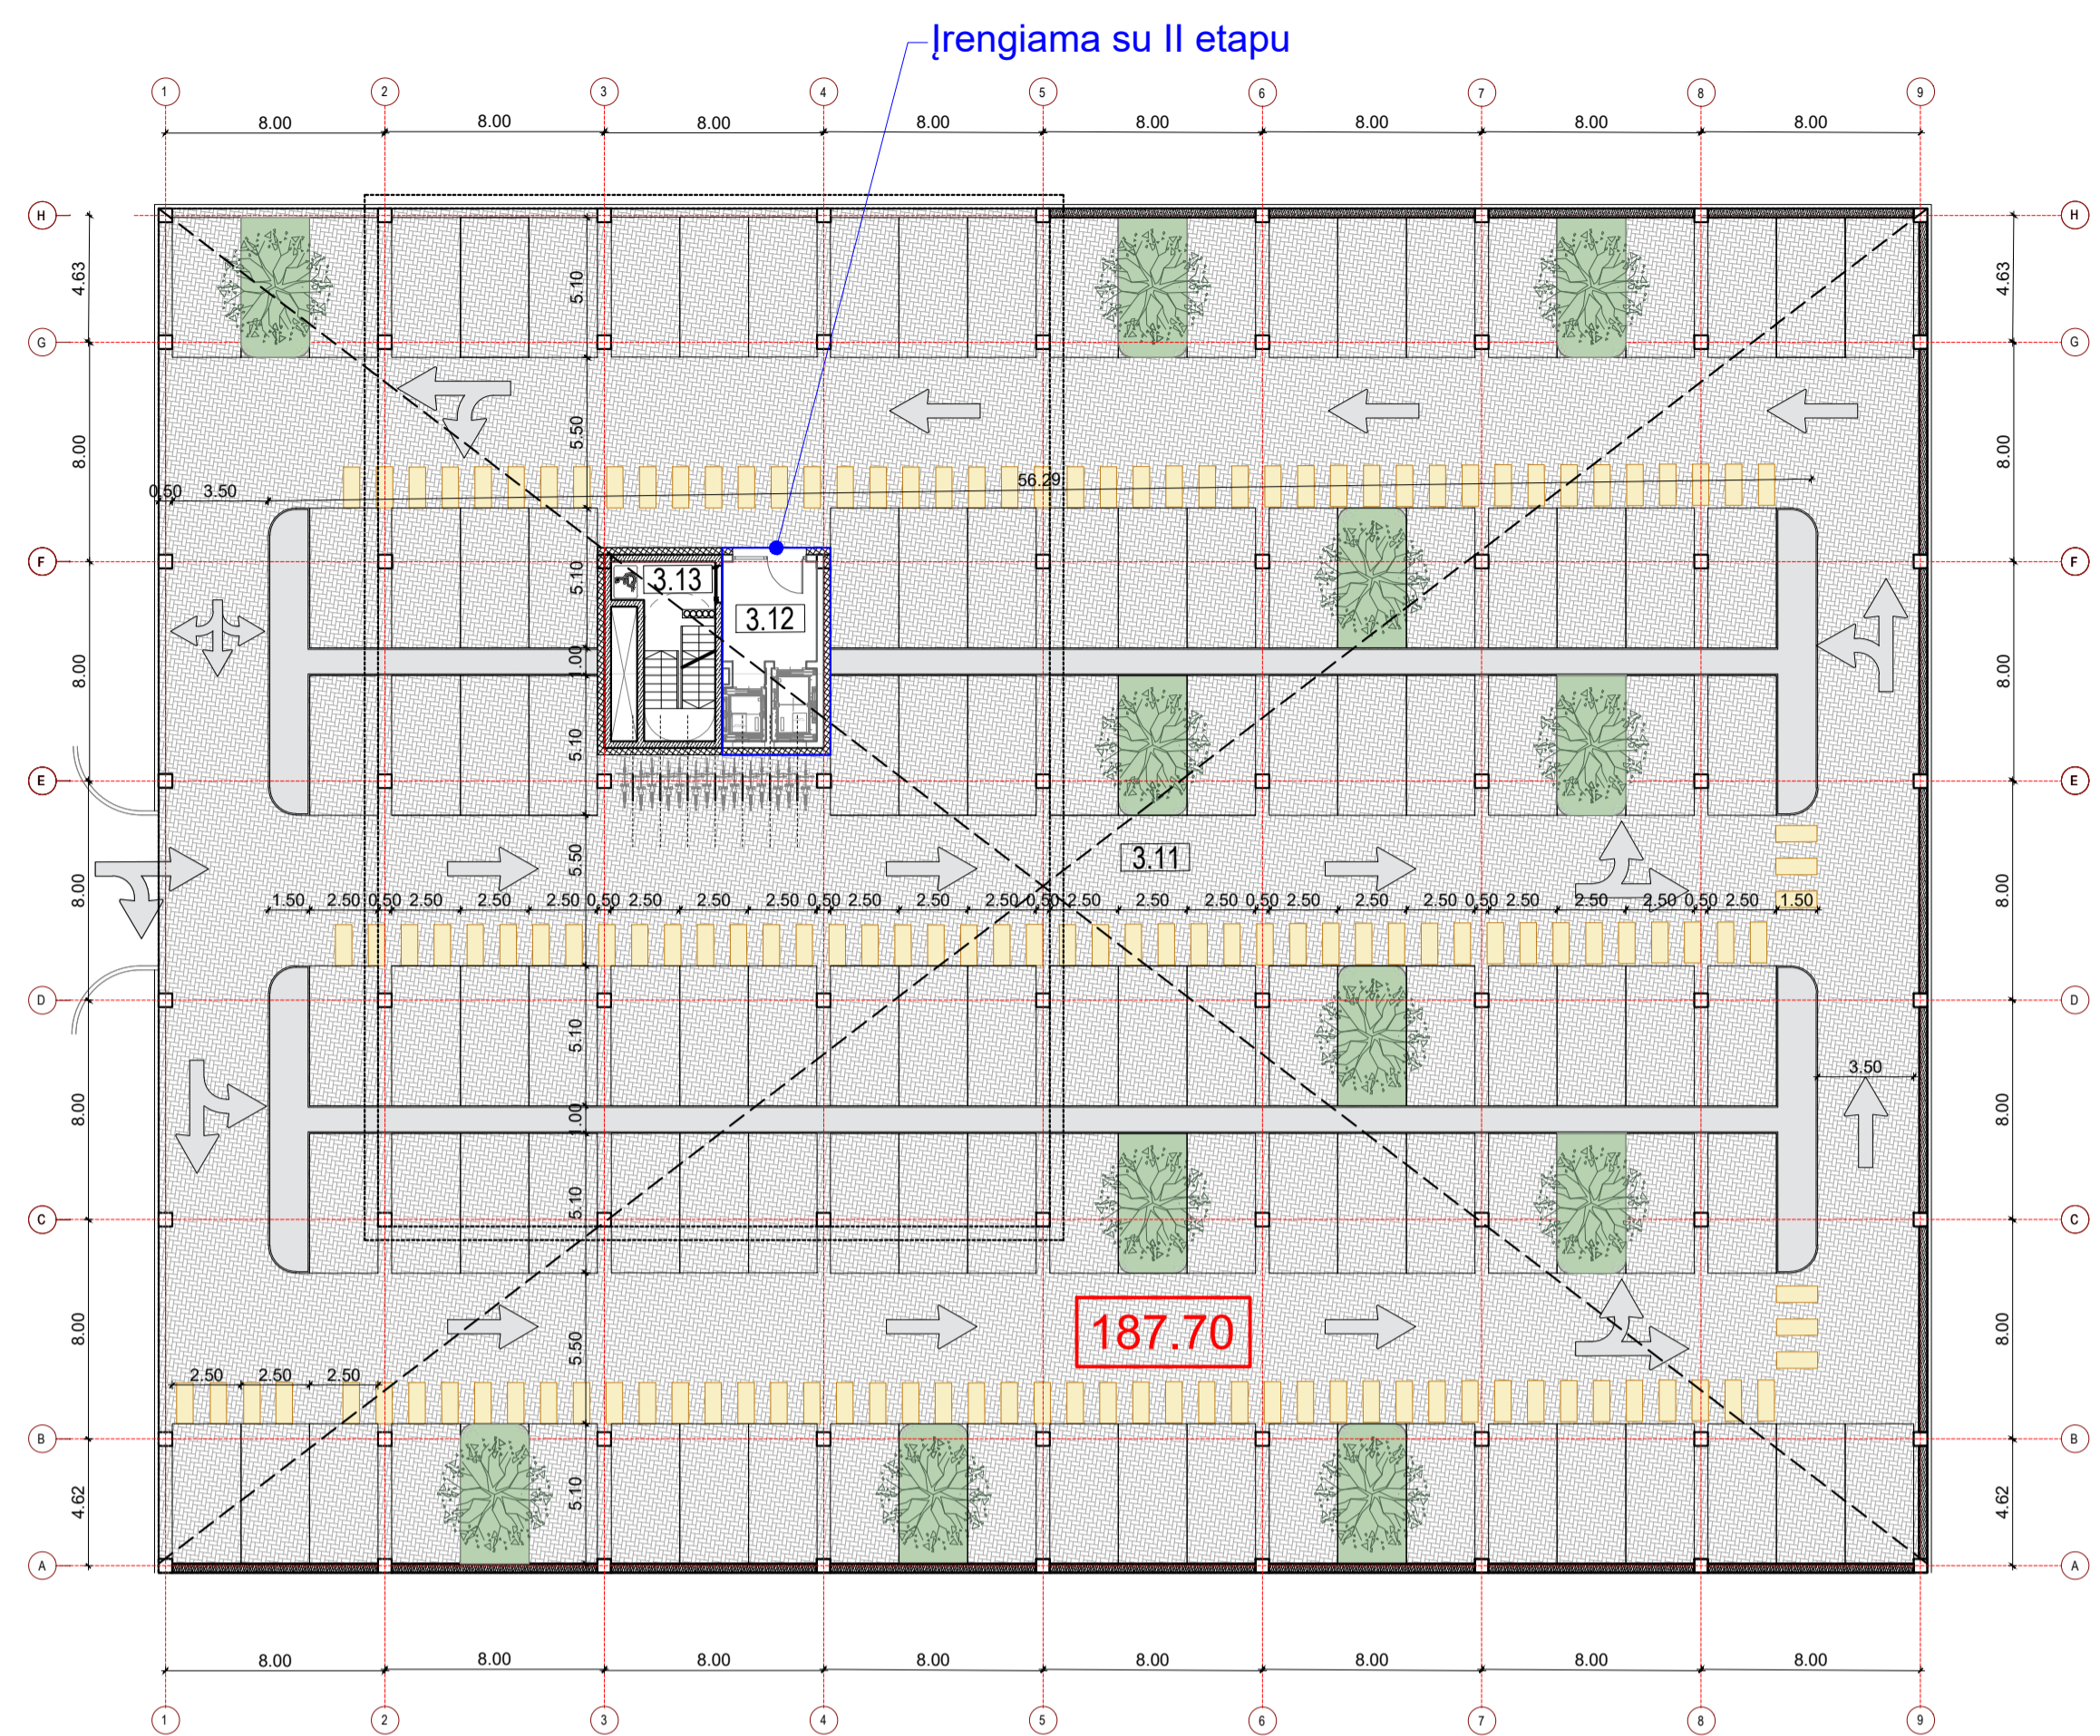

Pirmojo parkingo lygio planas

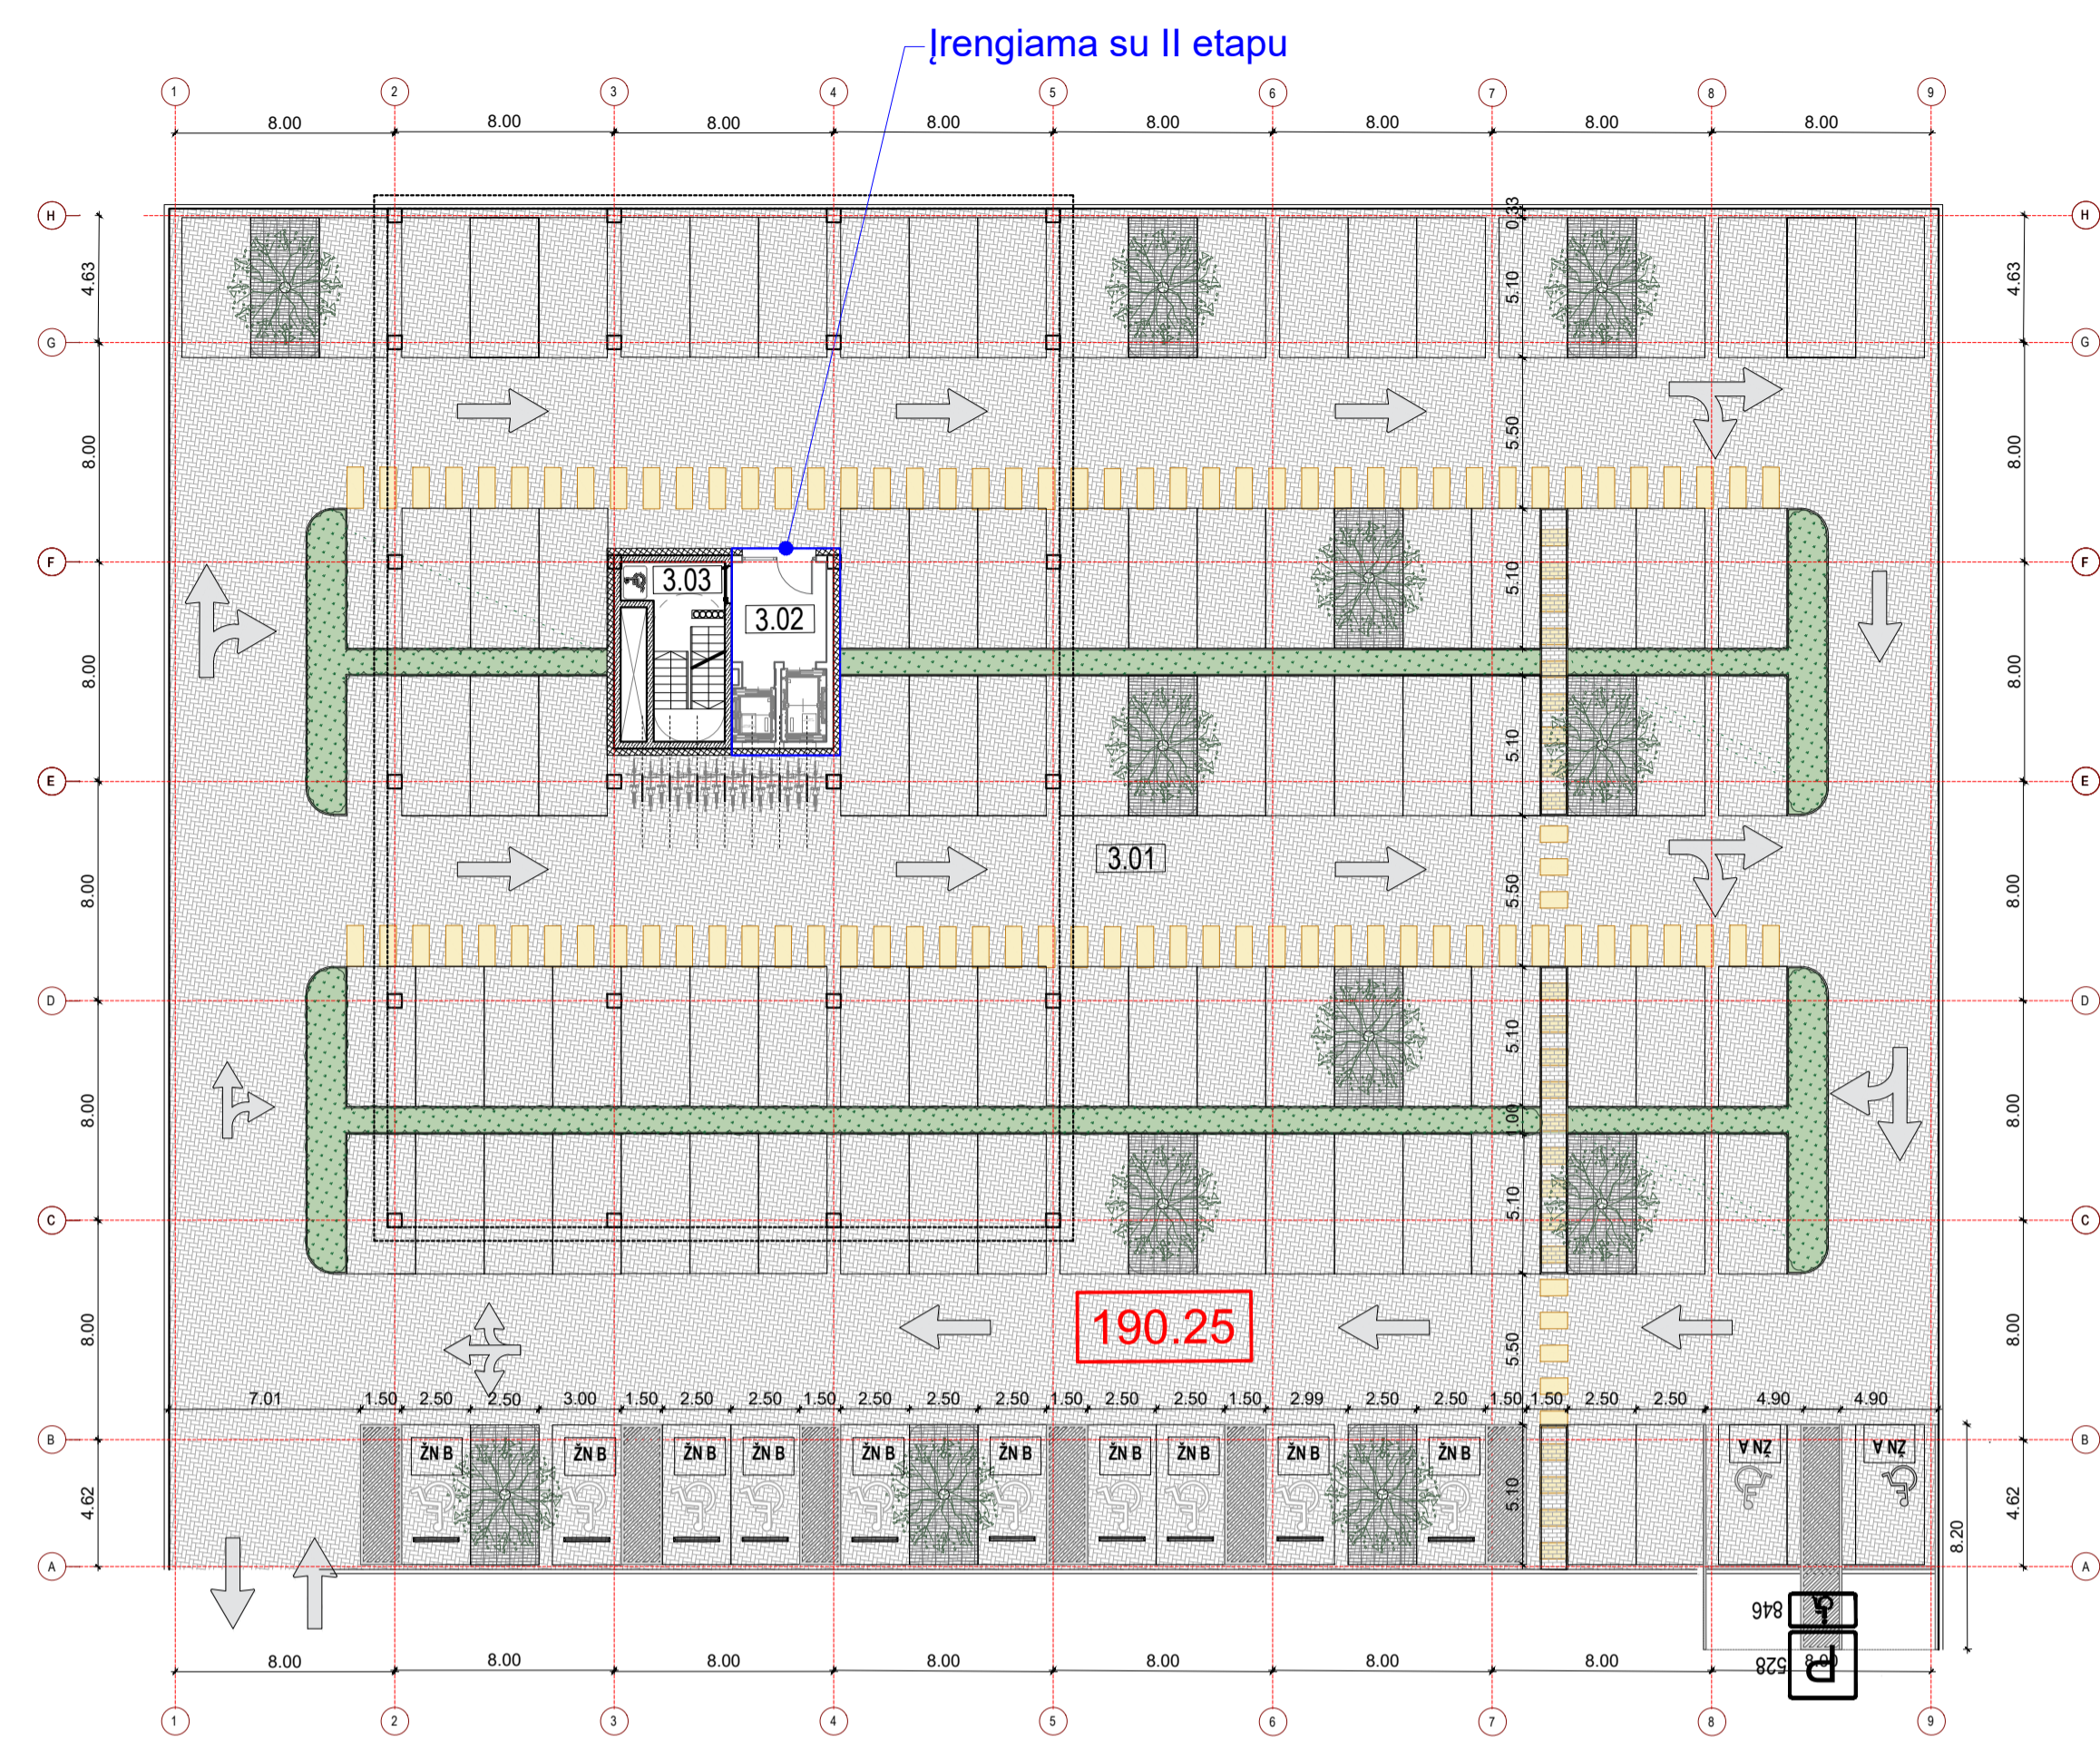


Antrojo parkingo lygio planas



SUTARTINIAI ŽYMĖJIMAI

- VEJA
- BETONINĖS TRINKELĖS (AUTOMOBILIAMS)
- BETONINĖS TRINKELĖS (TAKAMS)
- PROJEKTUOJAMI MEDŽIAI KRŪMAI
- ATRAMINĖ SIENA

NR.	Patalpų ekspliciacija	Mato vnt.	Kiekis
1 parkingo lygio			
3.01	Automobilių stovėjimo aikštelė	m ²	3107
3.02	Laiptinė	m ²	12.6
3.03	Liftų holas (įrengiamas II etapu)	m ²	12.6
VISO:			3119.6
2 parkingo lygio			
3.11	Automobilių stovėjimo aikštelė	m ²	3135
3.12	Laiptinė	m ²	12.6
3.13	Liftų holas (įrengiamas II etapu)	m ²	12.6
VISO:			3147.6

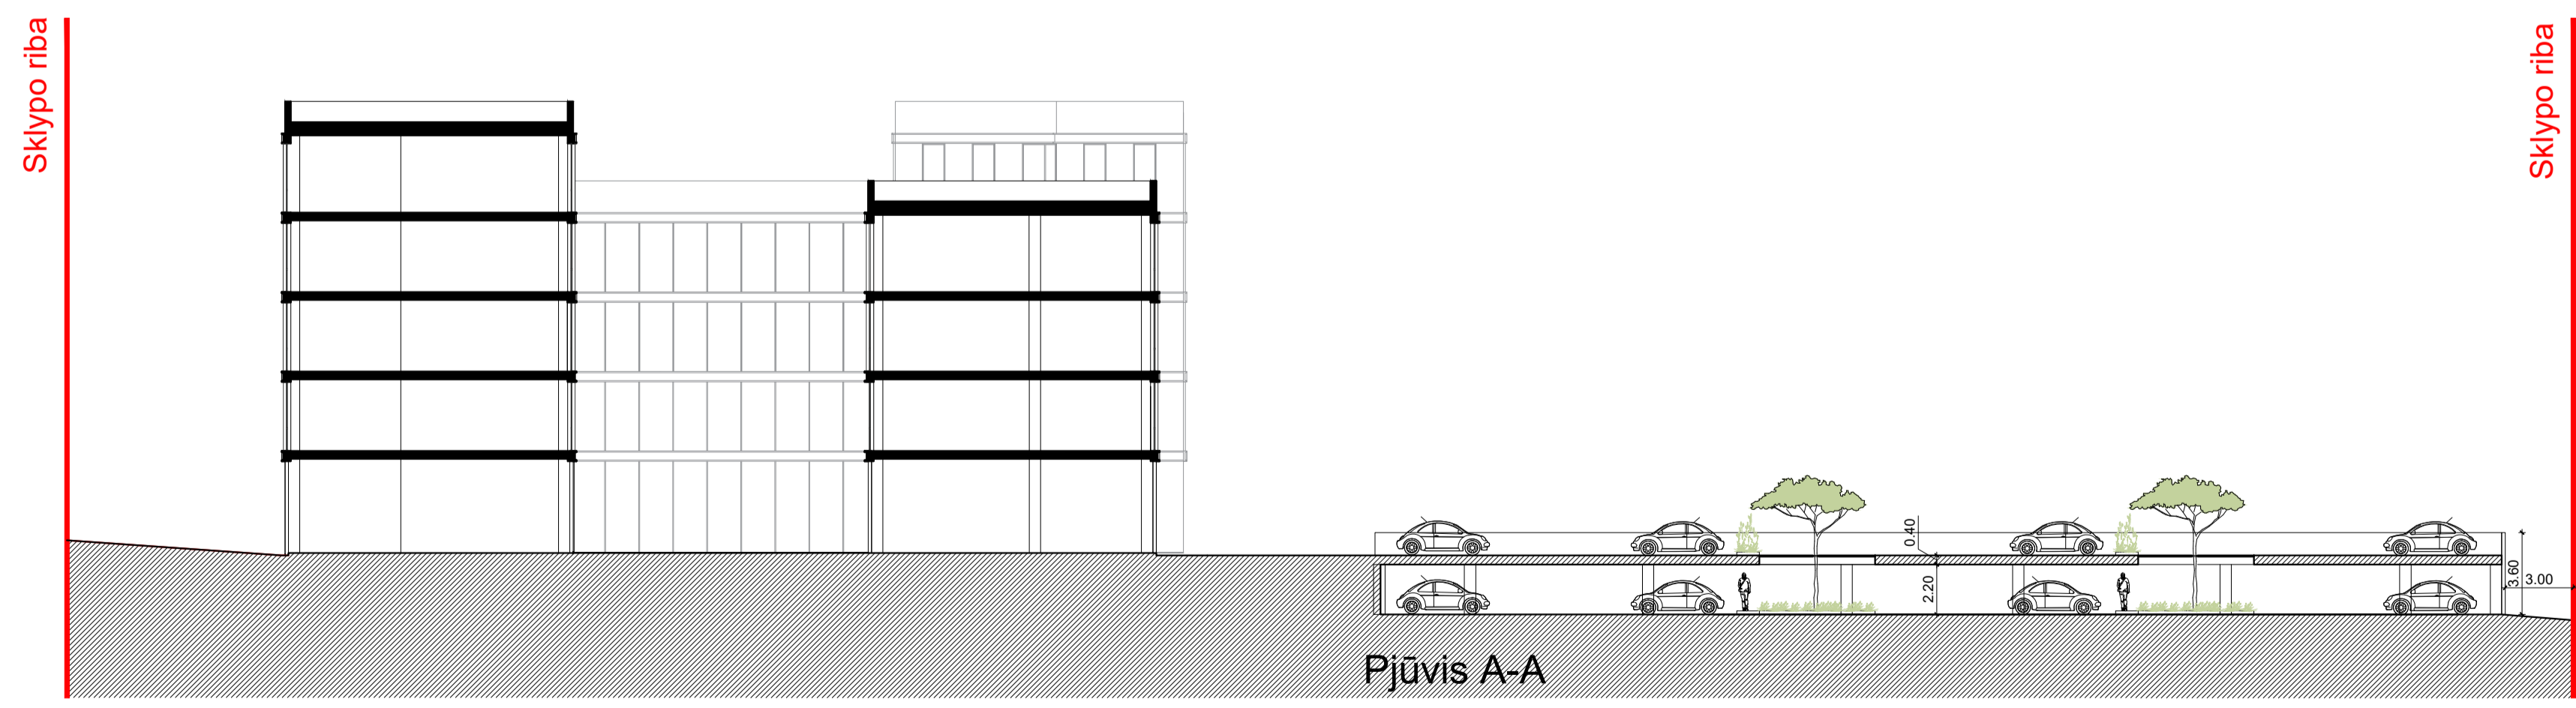

Pirmame aikštelės lygyje P -110 vt.
Antrame aikštelės lygyje P - 101 vt.

0	2024-01	PROJEKTINIAI PASIŪLYMAI	
Laida	Data	Laidos statusas. Keitimo priežastis (jei taikoma)	
Atestato Nr.	 2 BRICKS architects SPILMO G. 22-11, VILNIUS info@2bricks.lt +370 687 24672	Statinio projekto pavadinimas: Viešbučio ir garažo pastatų pastatų Balo Karvelio g. 20, Viniuje, statybos projektas	
30378 SPV A 2247 SPDV/Arch.		Statinio numeris ir pavadinimas: GARAZO PASKIRTIES PASTATAS IR ANTŽEMINĖ AUTOMOBILIŲ STOVĖJIMO AIKŠTELĖ	
	Vytautas Augustinavičius	Virginija Remeika	
LT	Statytojas: UAB „BK20 Aero“	2023-01-00-PP-20	Laida 0 Lapas 1 Lapų 1



Balio Karvelio g. 20

Perspektyvinis gretimas užstatymas

Balio Karvelio g. 14 (esamas užstatymas)

EIŠIŠKIŲ PLENTO IŠKLOTINĖ SU PERSPEKTYVINIU UŽSTATYMU



2 BRICKS
architects

Pylimo g. 22-11, Vilnius | info@2bricks.lt | +370 687 24672



2 BRICKS
architects
Pylimo g. 22-11, Vilnius | info@2bricks.lt | +370 687 24672



2 BRICKS
architects
Pylimo g. 22-11, Vilnius | info@2bricks.lt | +370 687 24672



2 BRICKS
architects
Pylimo g. 22-11, Vilnius | info@2bricks.lt | +370 687 24672