


VYRAUJANTYS VĖJAI

Sutartiniai žymėjimai

- Projektuojamo sklypo riba
Sklypo kad. nr. 0101/0031:367
- Kaimyninių sklypų ribos
- Užstatymo zona
- Gatvių raudonosios linijos
- Rekonstruojamas antžeminis užstatymas
- Projektuojamas požeminis užstatymas
- Įvažiavimas į požeminį parkingą
- Įėjimai į pastatus


0		2024 - 07					
LAIDA		IŠLEIDIMO DATA		LAIDOS STATUSAS. KEITIMO PRIEŽASTIS (JEI TAIKOMA)			
KVAL. PATV. DOK. NR.				UAB "Eventus Pro" Gvazdių g. 4, LT-10105, Vilnius, Tel. Nr. (8 5) 2123075 info@eventuspro.lt		STATINIO PROJEKTO PAVADINIMAS Daugiabučio gyvenamojo namo Blindžių g. 24A, Vilniuje, rekonstravimo projektas	
A823	PV, PDV	Vytenis Gerliakas		DOKUMENTO PAVADINIMAS Situacijos schema		LAIDA 0	
	Arch.	Sigitas Sparnaitis					
	Arch.	Monika Sederevičienė					
	Arch.	Dainius Rutkauskas					
	Arch.	Simona Kryžiūtė-Rakauskienė					
LT	STATYTOJAS UAB "Didlaukio namai" į.k. 304823087 A. Goštauto g. 40B, LT-03163, Vilnius +370 686 10106			DOKUMENTO ŽYMUO BL24A-2020-07/15-PP-SP-BR.01		LAPAS 1	LAPŲ 1

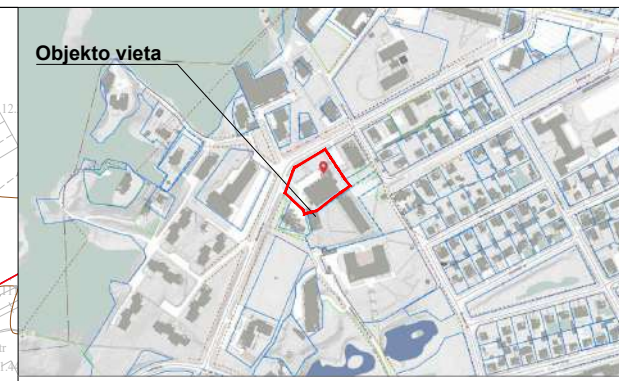

SITUACIJOS SCHEMA	
SUTARTINIAI ŽYMĖJIMAI	
	Sklypo riba
	Sklypo užstatymo zona
	Gretimų sklypų ribos
	Įėjimai / Įvažiavimai, išvažiavimai
	Riba tarp viešos erdvės ir privačios erdvės (atitverta tvorele ir varteliais)
	Gatvių raudonosios linijos (gis.lt)
	Rekonstruojamas gyvenamasis namas
	Esamo rekonstruojamo pastato kontūras
	Darbų vykdymo riba
	Guminė danga
	Esamos betoninės trinkelės
	Projektuojamos betoninės trinkelės
	Ažūrinių trinkelėlių danga su vejos tarpais (užvažiuojama, sutvirtinta)
	Žaliosios zonos
	Terasa
	Nuogrinda
	Gaisrinio privažiavimo vietos
	Požeminio parkingo kontūras
	Dviračių stovai
	Esamas medis
	Gyvenamosios teritorijos aptvėrimas
	Atraminė siena

PROJEKTUOJAMŲ STATINIŲ EKSPLIKACIJA	Užstat. m ²	Bendrieji techniniai rodikliai:	
		Pagal DP	Projektuojama
Daugiaaukštės gyvenamosios paskirties teritorija, sklypo kad. Nr. 0101/0031:367			
1.1. Rekonstruojamas Daugiabutis gyvenamasis namas (korpūsas I-I/)	398.10	Sklypo plotas	4229 m ²
1.2. Rekonstruojamas Daugiabutis gyvenamasis namas (korpūsas I-Ė)	1083.67	Užstatymo tankis	40%
2. Vaikų žaidimo aikštelė	138.50	Užstatymo intensyvumas	1.2
3. Įvažiavimas	85	Želdynų plotai	30%
4. Vandeniui pralaidi žalia danga (privažiavimo kelias)	94	Aukštingumas	3-4a
5. Projektuojamas pėsčiųjų takas Nr. 1	166	Statinio aukščio altitudė	129.40 m
6. Projektuojamas pėsčiųjų takas Nr. 2	132	Statinio aukštis nuo vid. ž. pav.	19.90 m
7. Projektuojamas kiemo takas	158.55	A ir B KORPUSAI (3-4 aukštai)	4668 m ² (patalpų bendras plotas)
8. Senjorų ramaus poilsio vieta	10.90	POŽEMINIS PARKINGAS	1924 m ²
9. Sporto aikštelė paaugliams	67.80	Bendras parkavimo vietų poreikis:	52 vnt. požeminiame parkinge
		- gyvenamajai paskirčiai: 35 vnt.	
		Bendras parkavimo vietų poreikis: 69 x 0,50 (miesto centro zonoj takomas mazinantis koeficientas) = 35 vnt.	IŠ VISO POREIKIS: 35 vnt. IŠ VISO SUPROJEKTUOTA: 52 vnt.

0		2024 - 07	
LAIDA	ISLEIDIMO DATA	LAIDOS STATUSAS. KEITIMO PRIEŽASTIS (JEI TAIKOMA)	
KVAL. PATV. DOK. NR.	EVENTUS PROJEKTAI	UAB "Eventus Pro" Gvazdikų g. 4, LT-10105, Vilnius, Tel. Nr. (8 5) 2123075 info@eventuspro.lt	
A823	PV, PDV	Vytenis Gerliakas	
	Arch.	Sigitas Sparnaitis	
	Arch.	Monika Sederevičienė	
	Arch.	Dainius Rutkauskas	
	Arch.	Simona Kryžūtė-Rakauskienė	
LT	STATYTOJAS	UAB "Didlaukio namai" į.k. 304823087 A. Goštauto g. 40B, LT-03163, Vilnius +370 686 10106	
		STATINIO PROJEKTO PAVADINIMAS	
		Daugiabučio gyvenamojo namo Blindžių g. 24A, Vilniuje, rekonstravimo projektas	
		DOKUMENTO PAVADINIMAS	
		Sklypo planas M 1:500	
		LAIDA	
		0	
		DOKUMENTO ŽYMUO	
		BL24A-2020-07/15-PP-SP_BR.02	
		LAPAS	LAPŲ
		1	1

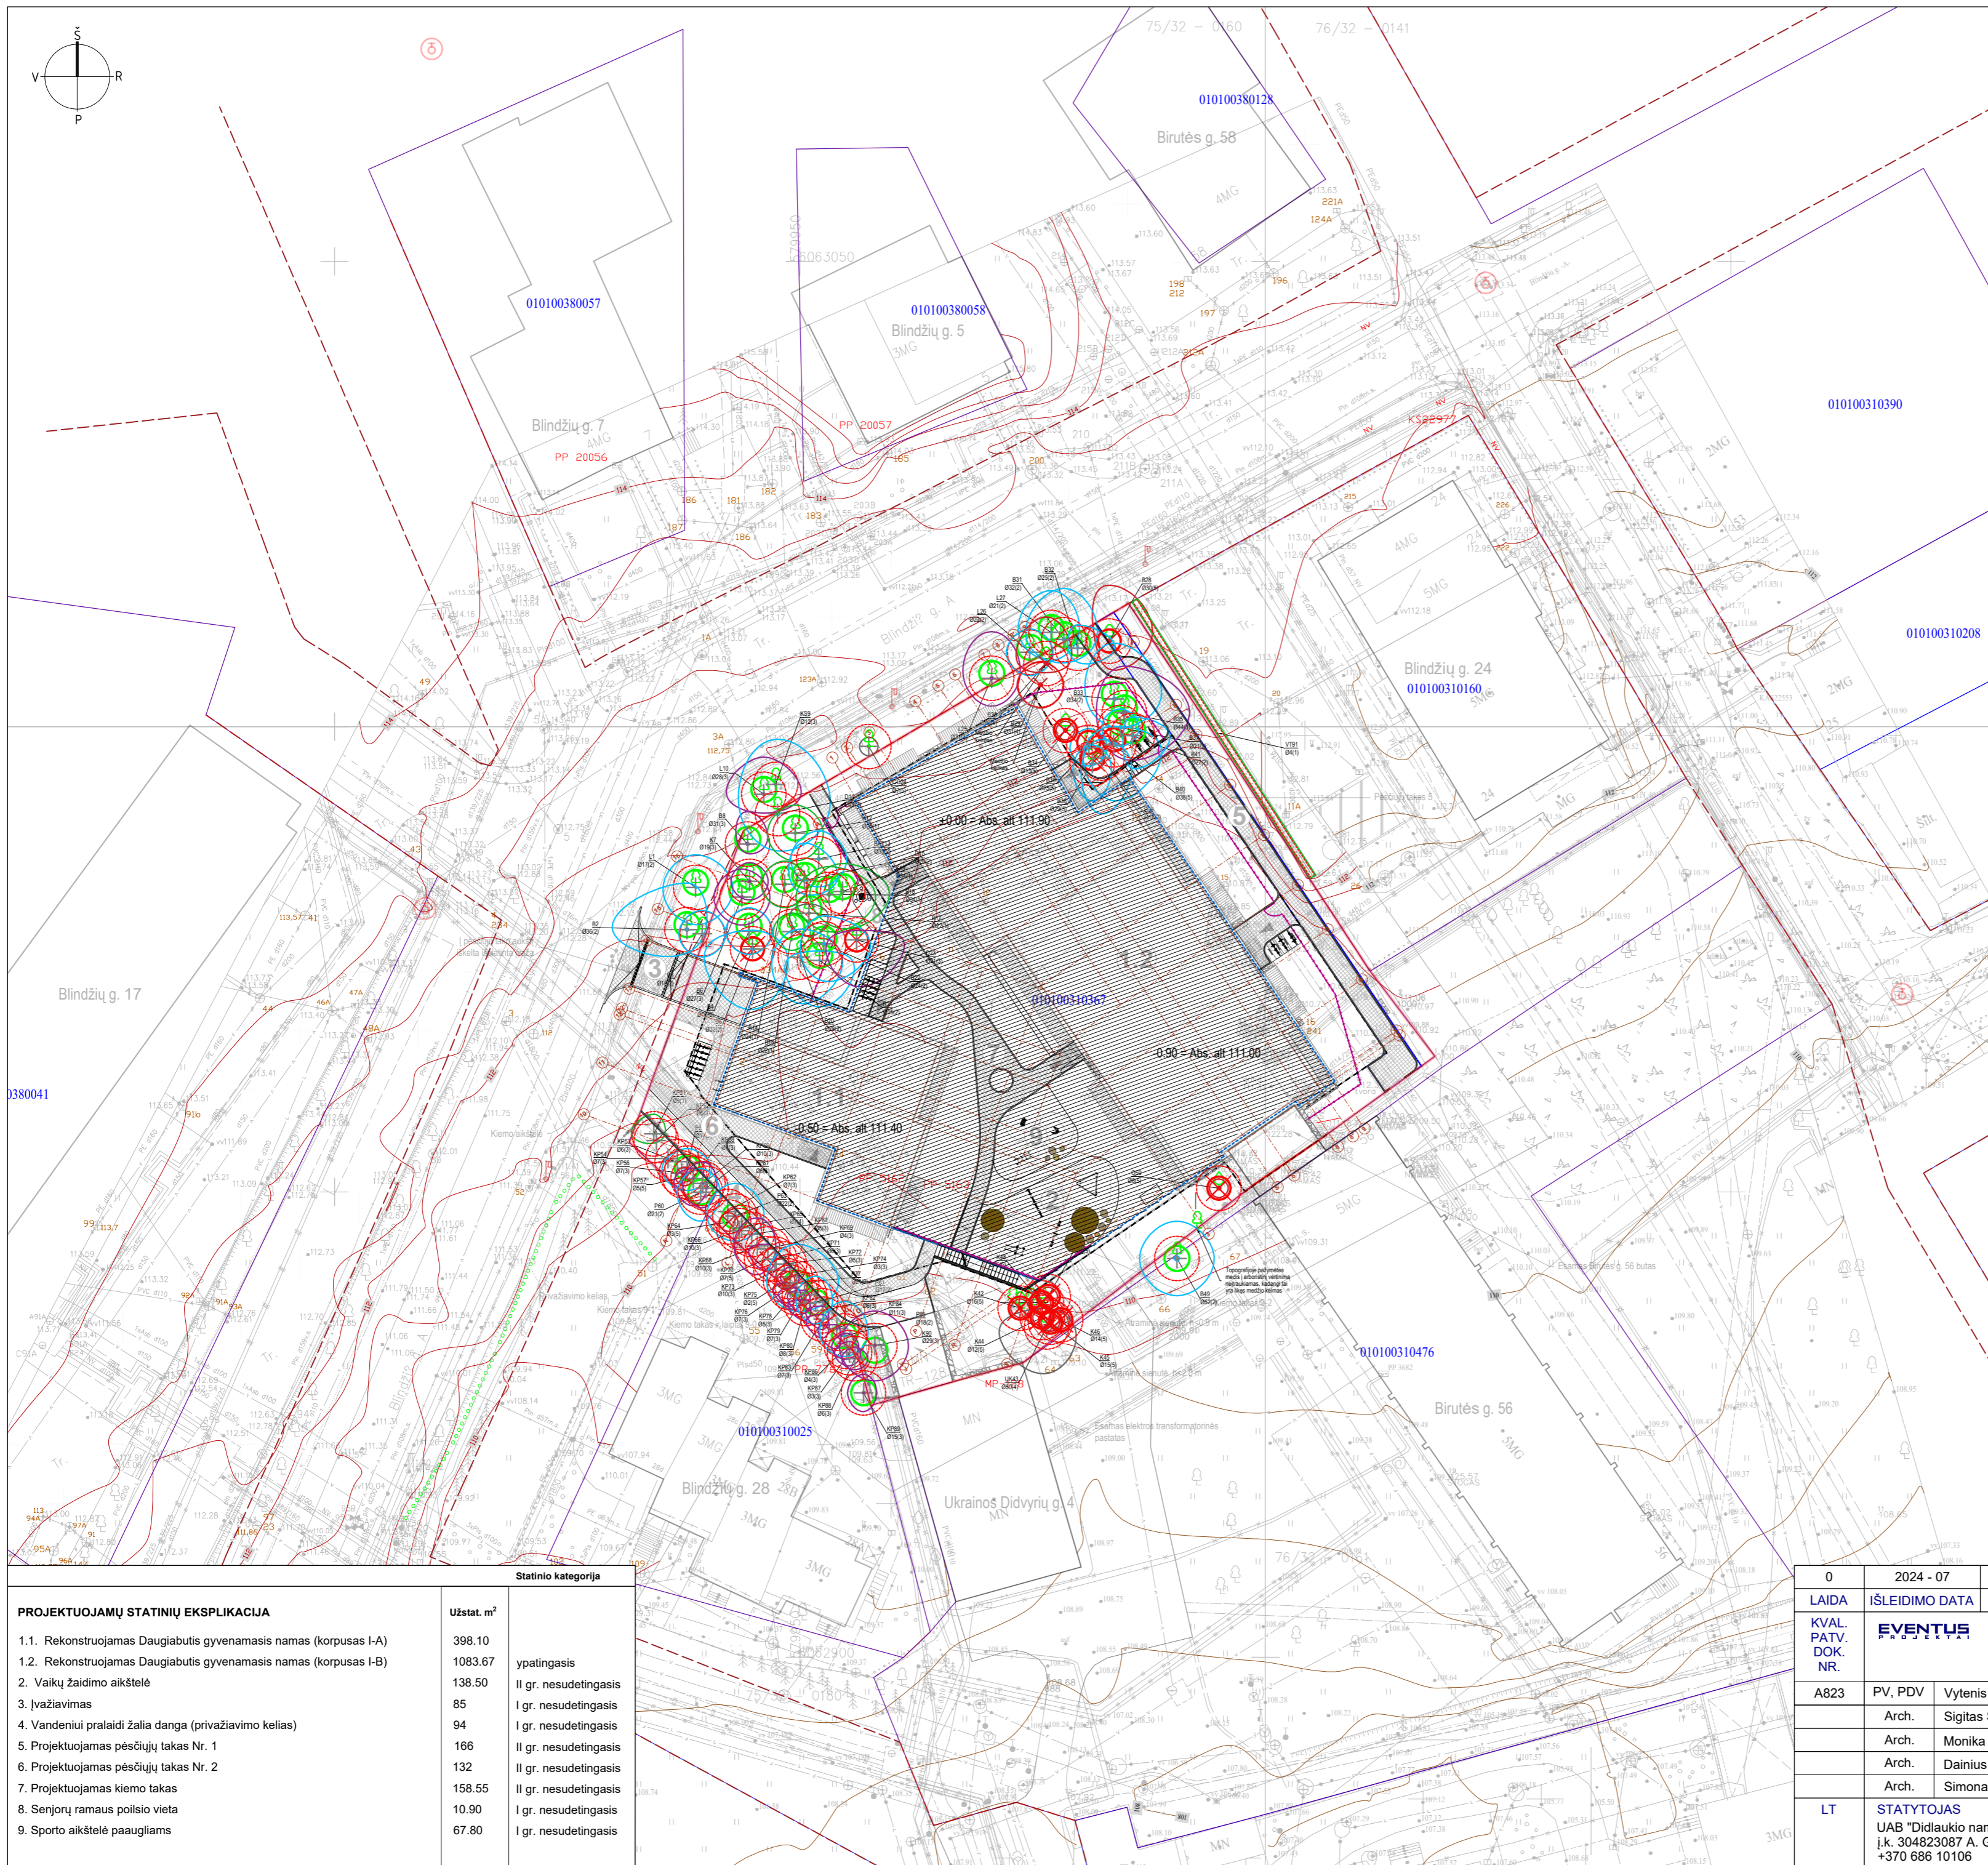

SITUACIJOS SCHEMA

SUTARTINIAI ŽYMĖJIMAI

- Sklypo riba
- Esami želdiniai, išsaugomi
- Įėjimai / Įvažiavimai, išvažiavimai
- Riba tarp viešos erdvės ir privačios erdvės (atitverta tvorele ir varteliais)
- Gatvių raudonosios linijos (gis.lt)
- Rekonstruojamas gyvenamasis namas
- Esamo rekonstruojamo pastato kontūras
- Projektuojamas požeminis užstatymas
- Esamos medžių lajos
- Saugomas medis
- Šalinamas medis
- Sodinamas lapuotis medis arba krūmas
- Krūmų pomedis

SAUGOMI MEDŽIAI

Nr.	Nr. toponu-traukoje	Diametras, cm H 1.3 m	R ū š i s
1	L1	17	Mažalapė lepa <i>Tilia cordata</i>
2	B2	36.5	Kapotas beržas <i>Betula pendula</i>
3	B4	16	Kapotas beržas <i>Betula pendula</i>
4	B6	27	Kapotas beržas <i>Betula pendula</i>
5	K7	19.5	Paprastasis klevas <i>Acer platanoides</i>
6	B8	31	Kapotas beržas <i>Betula pendula</i>
7	L10	28	Mažalapė lepa <i>Tilia cordata</i>
8	K12	25	Paprastasis klevas <i>Acer platanoides</i>
9	B14	24.5	Kapotas beržas <i>Betula pendula</i>
10	D15	20	Drebulė <i>Populus tremula</i>
11	B16	22.5	Kapotas beržas <i>Betula pendula</i>
12	B17	22	Kapotas beržas <i>Betula pendula</i>
13	B18	34	Kapotas beržas <i>Betula pendula</i>
14	K19	34	Paprastasis klevas <i>Acer platanoides</i>
15	B21	15	Kapotas beržas <i>Betula pendula</i>
16	B22	24.5	Kapotas beržas <i>Betula pendula</i>
17	L25	31, 19, 21, 14.5	Mažalapė lepa <i>Tilia cordata</i>
18	L26	23	Mažalapė lepa <i>Tilia cordata</i>
19	L27	27	Mažalapė lepa <i>Tilia cordata</i>
20	B31	32	Kapotas beržas <i>Betula pendula</i>
21	B32	25	Kapotas beržas <i>Betula pendula</i>
22	B33	34	Kapotas beržas <i>Betula pendula</i>
23	B35	44	Kapotas beržas <i>Betula pendula</i>
24	B37	21	Kapotas beržas <i>Betula pendula</i>
25	B41	27	Kapotas beržas <i>Betula pendula</i>
26	B49	52	Kapotas beržas <i>Betula pendula</i>
27	P55	17	Paprastoji pušis <i>Pinus sylvestris</i>
28	P60	21	Paprastoji pušis <i>Pinus sylvestris</i>
29	P63	22	Paprastoji pušis <i>Pinus sylvestris</i>
30	P77	21	Paprastoji pušis <i>Pinus sylvestris</i>
31	P81	17	Paprastoji pušis <i>Pinus sylvestris</i>
32	P85	18	Paprastoji pušis <i>Pinus sylvestris</i>
33	KP89	15	Kalnė pušis <i>Pinus mugo</i>
34	K90	29	Paprastasis klevas <i>Acer platanoides</i>

ŠALINAMI MEDŽIAI (kompensuojami)

Nr.	Nr. toponu-traukoje	Diametras, cm H 1.3 m	R ū š i s
1	B5	32	Kapotas beržas <i>Betula pendula</i>
2	D23	21	Drebulė <i>Populus tremula</i>
3	B28	30.5	Kapotas beržas <i>Betula pendula</i>
4	B36	25	Kapotas beržas <i>Betula pendula</i>
5	B38	29	Kapotas beržas <i>Betula pendula</i>
6	B40	38	Kapotas beržas <i>Betula pendula</i>
7	B34	13	Kapotas beržas <i>Betula pendula</i>
8	K42	16.5	Paprastasis klevas <i>Acer platanoides</i>
9	K44	12.5	Paprastasis klevas <i>Acer platanoides</i>
10	K45	15	Paprastasis klevas <i>Acer platanoides</i>
11	K46	14	Paprastasis klevas <i>Acer platanoides</i>
12	K47	9.5	Paprastasis klevas <i>Acer platanoides</i>
13	K48	15	Paprastasis klevas <i>Acer platanoides</i>
14	O50	8	Naminė obelis <i>Malus domestica</i>

PROJEKTUOJAMŲ STATINIŲ EKSPLIKACIJA	Užstat. m ²	Statinio kategorija
1.1. Rekonstruojamas Daugiabutis gyvenamasis namas (korpusas I-A)	398.10	ypatingasis II gr. nesudetingasis I gr. nesudetingasis I gr. nesudetingasis II gr. nesudetingasis II gr. nesudetingasis II gr. nesudetingasis I gr. nesudetingasis I gr. nesudetingasis
1.2. Rekonstruojamas Daugiabutis gyvenamasis namas (korpusas I-B)	1083.67	
2. Vaikų žaidimo aikštelė	138.50	
3. Įvažiavimas	85	
4. Vandeniui pralaidi žalia dangą (privažiavimo kelias)	94	
5. Projektuojamas pėsčiųjų takas Nr. 1	166	
6. Projektuojamas pėsčiųjų takas Nr. 2	132	
7. Projektuojamas kiemo takas	158.55	
8. Senjorų ramaus poilsio vieta	10.90	
9. Sporto aikštelė paaugliams	67.80	

0	2024 - 07	LAIDOS STATUSAS. KEITIMO PRIEŽASTIS (JEI TAIKOMA)	
LAI DA	IŠLEIDIMO DATA	STATINIO PROJEKTO PAVADINIMAS	
KVAL. PATV. DOK. NR.	EVENTUS	UAB "Eventus Pro" Gvazdių g. 4, LT-10105, Vilnius, Tel. Nr. (8 5) 2123075 info@eventuspro.lt	Daugiabučio gyvenamojo namo Blindžių g. 24A, Vilniuje, rekonstravimo projektas
A823	PV, PDV	Vytėnis Gerliakas	DOKUMENTO PAVADINIMAS
	Arch.	Sigitas Sparnaitis	Saugomų, šalinamų ir persodinamų medžių schema
	Arch.	Monika Sederevičienė	M 1:500
	Arch.	Dainius Rutkauskas	LAI DA
	Arch.	Simona Kryžūtė-Rakauskienė	0
LT	STATYTOJAS	DOKUMENTO ŽYMUO	
	UAB "Didiaukio namai" J. k. 304823087 A. Goštauto g. 40B, LT-03163, Vilnius +370 686 10106	BL24A-2020-07/15-PP-SP_BR_03	
		LAPAS	LAPŲ
		1	1



SUTARTINIAI ŽYMĖJIMAI

- Sklypo riba
- Esami želdiniai, išsaugomi
- Įėjimai / įvažiavimai, išvažiavimai
- Riba tarp viešos erdvės ir privačios erdvės (atitverta tvorele ir varteliais)
- Galvių raudonosios linijos (gis.lt)
- Rekonstruojamas gyvenamasis namas
- Esamo rekonstruojamo pastato kontūras
- Projektuojamas požeminis užstatymas
- Esamos medžių lajos
- Saugomas medis
- Šalinamas medis
- Sodinamas lapuotis medis arba krūmas
- Krūmų pomedis
- Gyvatorė
- Daugiamečių žolinių augalų masyvas, viksvos, lendrūnai
- Maišyti žoliniai ir gėlyniai augalai - laukinė pieva

Objekto vieta

SITUACIJOS SCHEMA

PROJEKTUOJAMI ŽOLINIAI AUGALAI		PROJEKTUOJAMI MEDŽIAI IR KRŪMAI	
	ARENDSO ASTILBĖ "Brautschleier" Astilbe arendsis "Brautschleier" Aukštis 0,4-0,6 m		ŠERMUKŠNIS PAPERASTAS <i>Sorbus aucuparia (SA)</i> Kamieno Ø 1m aukštyje ≥10-12 cm Aukštis ≈8-14 m
	BANDRENIS "Platinum Blue" <i>Echinops "Platinum Blue"</i> Aukštis 0,6-0,7 m		SEDULA BALTOJI "Elegantissima" <i>Cornus alba "Elegantissima"</i> Sodinuko šaknų gumulas Ø20 cm Sodinuko aukštis 0,6 m
	PACHISANDRA VIRŠŪNIEDŽĖ "Green Carpet" <i>Pachisandra terminalis "Green Carpet"</i>		KALNINIS SERBENTAS "Schmidt" <i>Ribes alpinum "Schmidt"</i> Sodinuko šaknų gumulas Ø40 cm Sodinuko aukštis 1,4 m
	RUDĖNINIS MĖLITAS <i>Sedum autumnalis</i> Aukštis 0,4-0,5 m		TUJA VAKARINĖ "Reingold" <i>Thuja occidentalis "Reingold"</i> Sodinuko šaknų gumulas Ø20 cm Sodinuko aukštis 0,5 m
	LENRŪNAS <i>Calamagrostis Arundinacea, var. Brachytricha</i> Aukštis 1,5 m		PILKOJI LANKSVA "Grefsheim" <i>Spiraea japonica "NEON FLASH"</i> Sodinuko šaknų gumulas Ø20 cm Aukštis iki 1-1,5 m
	LANKSVA JAPONINĖ <i>Spiraea japonica "NEON FLASH"</i> Aukštis iki 0,9 m		

PRINCIPINĖ APŽELDINTO STOGO (VIRŠ PARKINGO) DETALĖ



- Juodžemio substratas, d=50mm
- Augalinis sluoksnis, d=180*425mm
- Geotekstilė (filtruojantis sluoksnis)
- Drenuojantis smėlio sluoksnis, d=50mm
- Geotekstilė (filtruojantis sluoksnis)
- Silumos izoliacija, d=50mm
- Drenažinis lakštas, d=20mm
- 2sl. pripydomos hidroizoliacijos
- G:R monolitine perdanga (betonuojama su nuolydžiu)

PROJEKTUOJAMŲ STATINIŲ EKSPLIKACIJA

Statinio kategorija	Užstat. m²
1.1. Rekonstruojamas Daugiabutis gyvenamasis namas (korpusas I-A)	398.10
1.2. Rekonstruojamas Daugiabutis gyvenamasis namas (korpusas I-B)	1083.67
2. Vaikų žaidimo aikštelė	138.50
3. Įvažiavimas	85
4. Vandeniui pralaidi žalia danga (privažiavimo kelias)	94
5. Projektuojamas pėsčiųjų takas Nr. 1	166
6. Projektuojamas pėsčiųjų takas Nr. 2	132
7. Projektuojamas kiemo takas	158.55
8. Senjorų ramus poilsio vieta	10.90
9. Sporto aikštelė paaugliams	67.80

PRINCIPINĖ KLOMBOS/KALVELĖS FORMAVIMO SCHEMA


Statinio kategorija	ypatingasis
II gr. nesudetingasis	ypatingasis
I gr. nesudetingasis	I gr. nesudetingasis
I gr. nesudetingasis	I gr. nesudetingasis
II gr. nesudetingasis	II gr. nesudetingasis
II gr. nesudetingasis	II gr. nesudetingasis
I gr. nesudetingasis	I gr. nesudetingasis
I gr. nesudetingasis	I gr. nesudetingasis

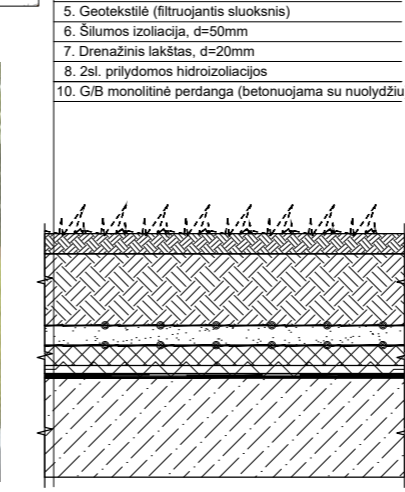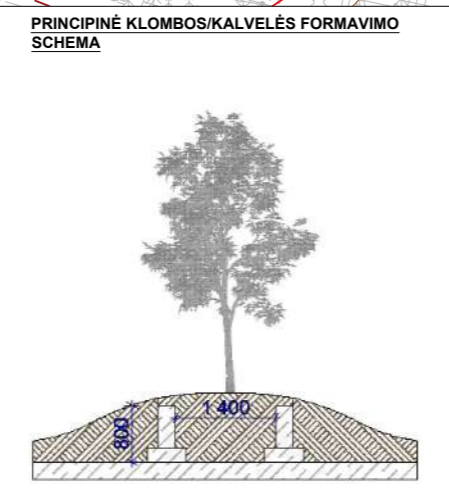

0	2024 - 07	LAIDOS STATUSAS. KEITIMO PRIEŽASTIS (JEI TAIKOMA)	
LAIDA	IŠLEIDIMO DATA	STATINIO PROJEKTO PAVADINIMAS	
KVAL. PATV. DOK. NR.	EVENTUS	UAB "Eventus Pro" Gvazdikų g. 4, LT-10105, Vilnius, Tel. Nr. (8 5) 2123075 info@eventuspro.lt	Daugiabučio gyvenamojo namo Blindžių g. 24A, Vilniuje, rekonstravimo projektas
A823	PV, PDV	Vytėnis Gerliakas	
	Arch.	Sigitas Sparnaitis	
	Arch.	Monika Sederevičienė	DOKUMENTO PAVADINIMAS
	Arch.	Dainius Rutkauskas	Esamų medžių ir sodinamų augalų planas
	Arch.	Simona Kryžytė-Rakauskienė	M 1:500
LT	STATYTOJAS	UAB "Didlaukio namai" J.K. 304823087 A. Goštauto g. 40B, LT-03163, Vilnius +370 686 10106	DOKUMENTO ŽYMUO
			BL24A-2020-07/15-PP-SP_BR.04
			LAPAS LAPŲ
			1 1



- SUTARTINIAI ŽYMĖJIMAI**
- Sklypo riba
 - Esami želdiniai, išsaugomi
 - Įėjimai / Įvažiavimai, išvažiavimai
 - Riba tarp viešos erdvės ir privačios erdvės (atitverta tvorele ir varteliais)
 - Gatvių raudonosios linijos (gis.lt)
 - Rekonstruojamas gyvenamasis namas
 - Esamo rekonstruojamo pastato kontūras
 - Projektuojamas požeminis užstatymas
 - Esamos medžių lajos

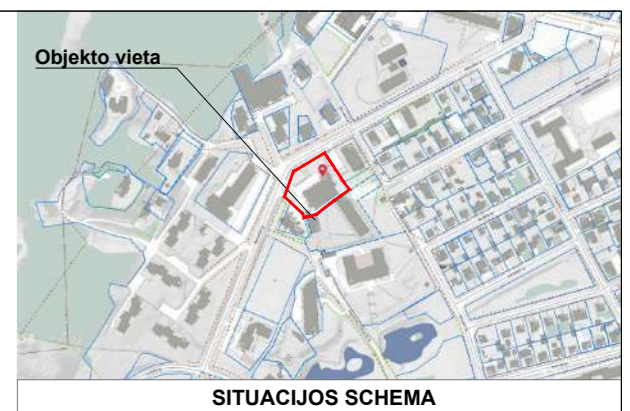

2023 m. kovo mėn. buvo atliktas ir 2023 m. rugpjūčio mėn. papildytas želdynų arboristinis vertinimas. Inventorizuoti 91 medis, tačiau medžių Nr. 13, Nr. 24, Nr. 29 ir Nr. 30 yra lik liekanos - pvz. likęs tik nudžiuvęs kamienas.

Esamos subrendusių medžių grupės auga Blindžių g. prieigose, sklypo šiaurinėje ir šiaurės-vakarų dalyje. Vadovaujantis Arboristiniu vertinimu:


- 29 vienetams vidutinės būklės medžių rekomenduojama atlikti lajos priežiūros genėjimus.
- 40 nepatenkinamos būklės medžių rekomenduojama atlikti lajos ir/ar redukcinius genėjimus. Daliai jų reikalingi atlikti augavietės gerinimo (revitalizacijos) procedūras, esant galimybei pašalinti iš polajo kietąsias dangas.
- 6 nepatenkinamos būklės medžiams rekomenduojama atlikti lajos priežiūros procedūras ir nuolatinį bendros būklės monitoringą. Būklei blogėjant priimti naujus sprendimus.
- 6 želdinius siūloma šalinti.

Planuojant Daugiabučio gyvenamojo namo rekonstravimą, planuojama šalinti 14 medžių, 7 iš jų yra nesaugotini (kamieno diametras yra iki 20cm), 6 medžiai priskiriami saugotiniams (kamieno diametras yra virš 20cm), 1 medis yra vaismedis (kamieno diametras yra iki 40cm), Žr. BL24A-2020-07/15-PP-SP_BR.03

Šalinami medžiai yra kompensuojami sodiniais medžiais ir krūmų masyvais. Kompensavimo skaičiavimai pateikiami aiškinamojo rašto priede Nr.: 3

PROJEKTUOJAMŲ STATINIŲ EKSPLIKACIJA		Statinio kategorija
1.1. Rekonstruojamas Daugiabutis gyvenamasis namas (korpusas I-1)	398.10	ypatingasis
1.2. Rekonstruojamas Daugiabutis gyvenamasis namas (korpusas I-2)	1083.67	
2. Vaikų žaidimo aikštelė	138.50	
3. Įvažiavimas	85	
4. Vandeniui pralaidi žalia dangą (privažiavimo kelias)	94	
5. Projektuojamas pėsčiųjų takas Nr. 1	166	
6. Projektuojamas pėsčiųjų takas Nr. 2	132	
7. Projektuojamas kiemo takas	158.55	
8. Senjorų ramus poilsio vieta	10.90	
9. Sporto aikštelė paaugliams	67.80	I gr. nesudetingasis

0	2024 - 07	LAIIDOS STATUSAS. KEITIMO PRIEŽASTIS (JEI TAIKOMA)	
LAIIDA	IŠLEIDIMO DATA	STATINIO PROJEKTO PAVADINIMAS	
KVAL. PATV. DOK. NR.	EVENTUS	UAB "Eventus Pro" Gvazdikų g. 4, LT-10105, Vilnius, Tel. Nr. (8 5) 2123075 info@eventuspro.lt	Daugiabučio gyvenamojo namo Blindžių g. 24A, Vilniuje, rekonstravimo projektas
A823	PV, PDV	Vytienis Gerliakas	DOKUMENTO PAVADINIMAS Esamų medžių fotofiksacijų schema LAIIDA 0
	Arch.	Sigitas Sparnaitis	
	Arch.	Monika Sederevičienė	
	Arch.	Dainius Rutkauskas	
	Arch.	Simona Kryžūtė-Rakauskienė	DOKUMENTO ŽYMUO BL24A-2020-07/15-PP-SP_BR.05
LT	STATYTOJAS	UAB "Didlaukio namai" J. K. 304823087 A. Goštauto g. 40B, LT-03163, Vilnius +370 686 10106	LAPAS LAPŲ 1 1

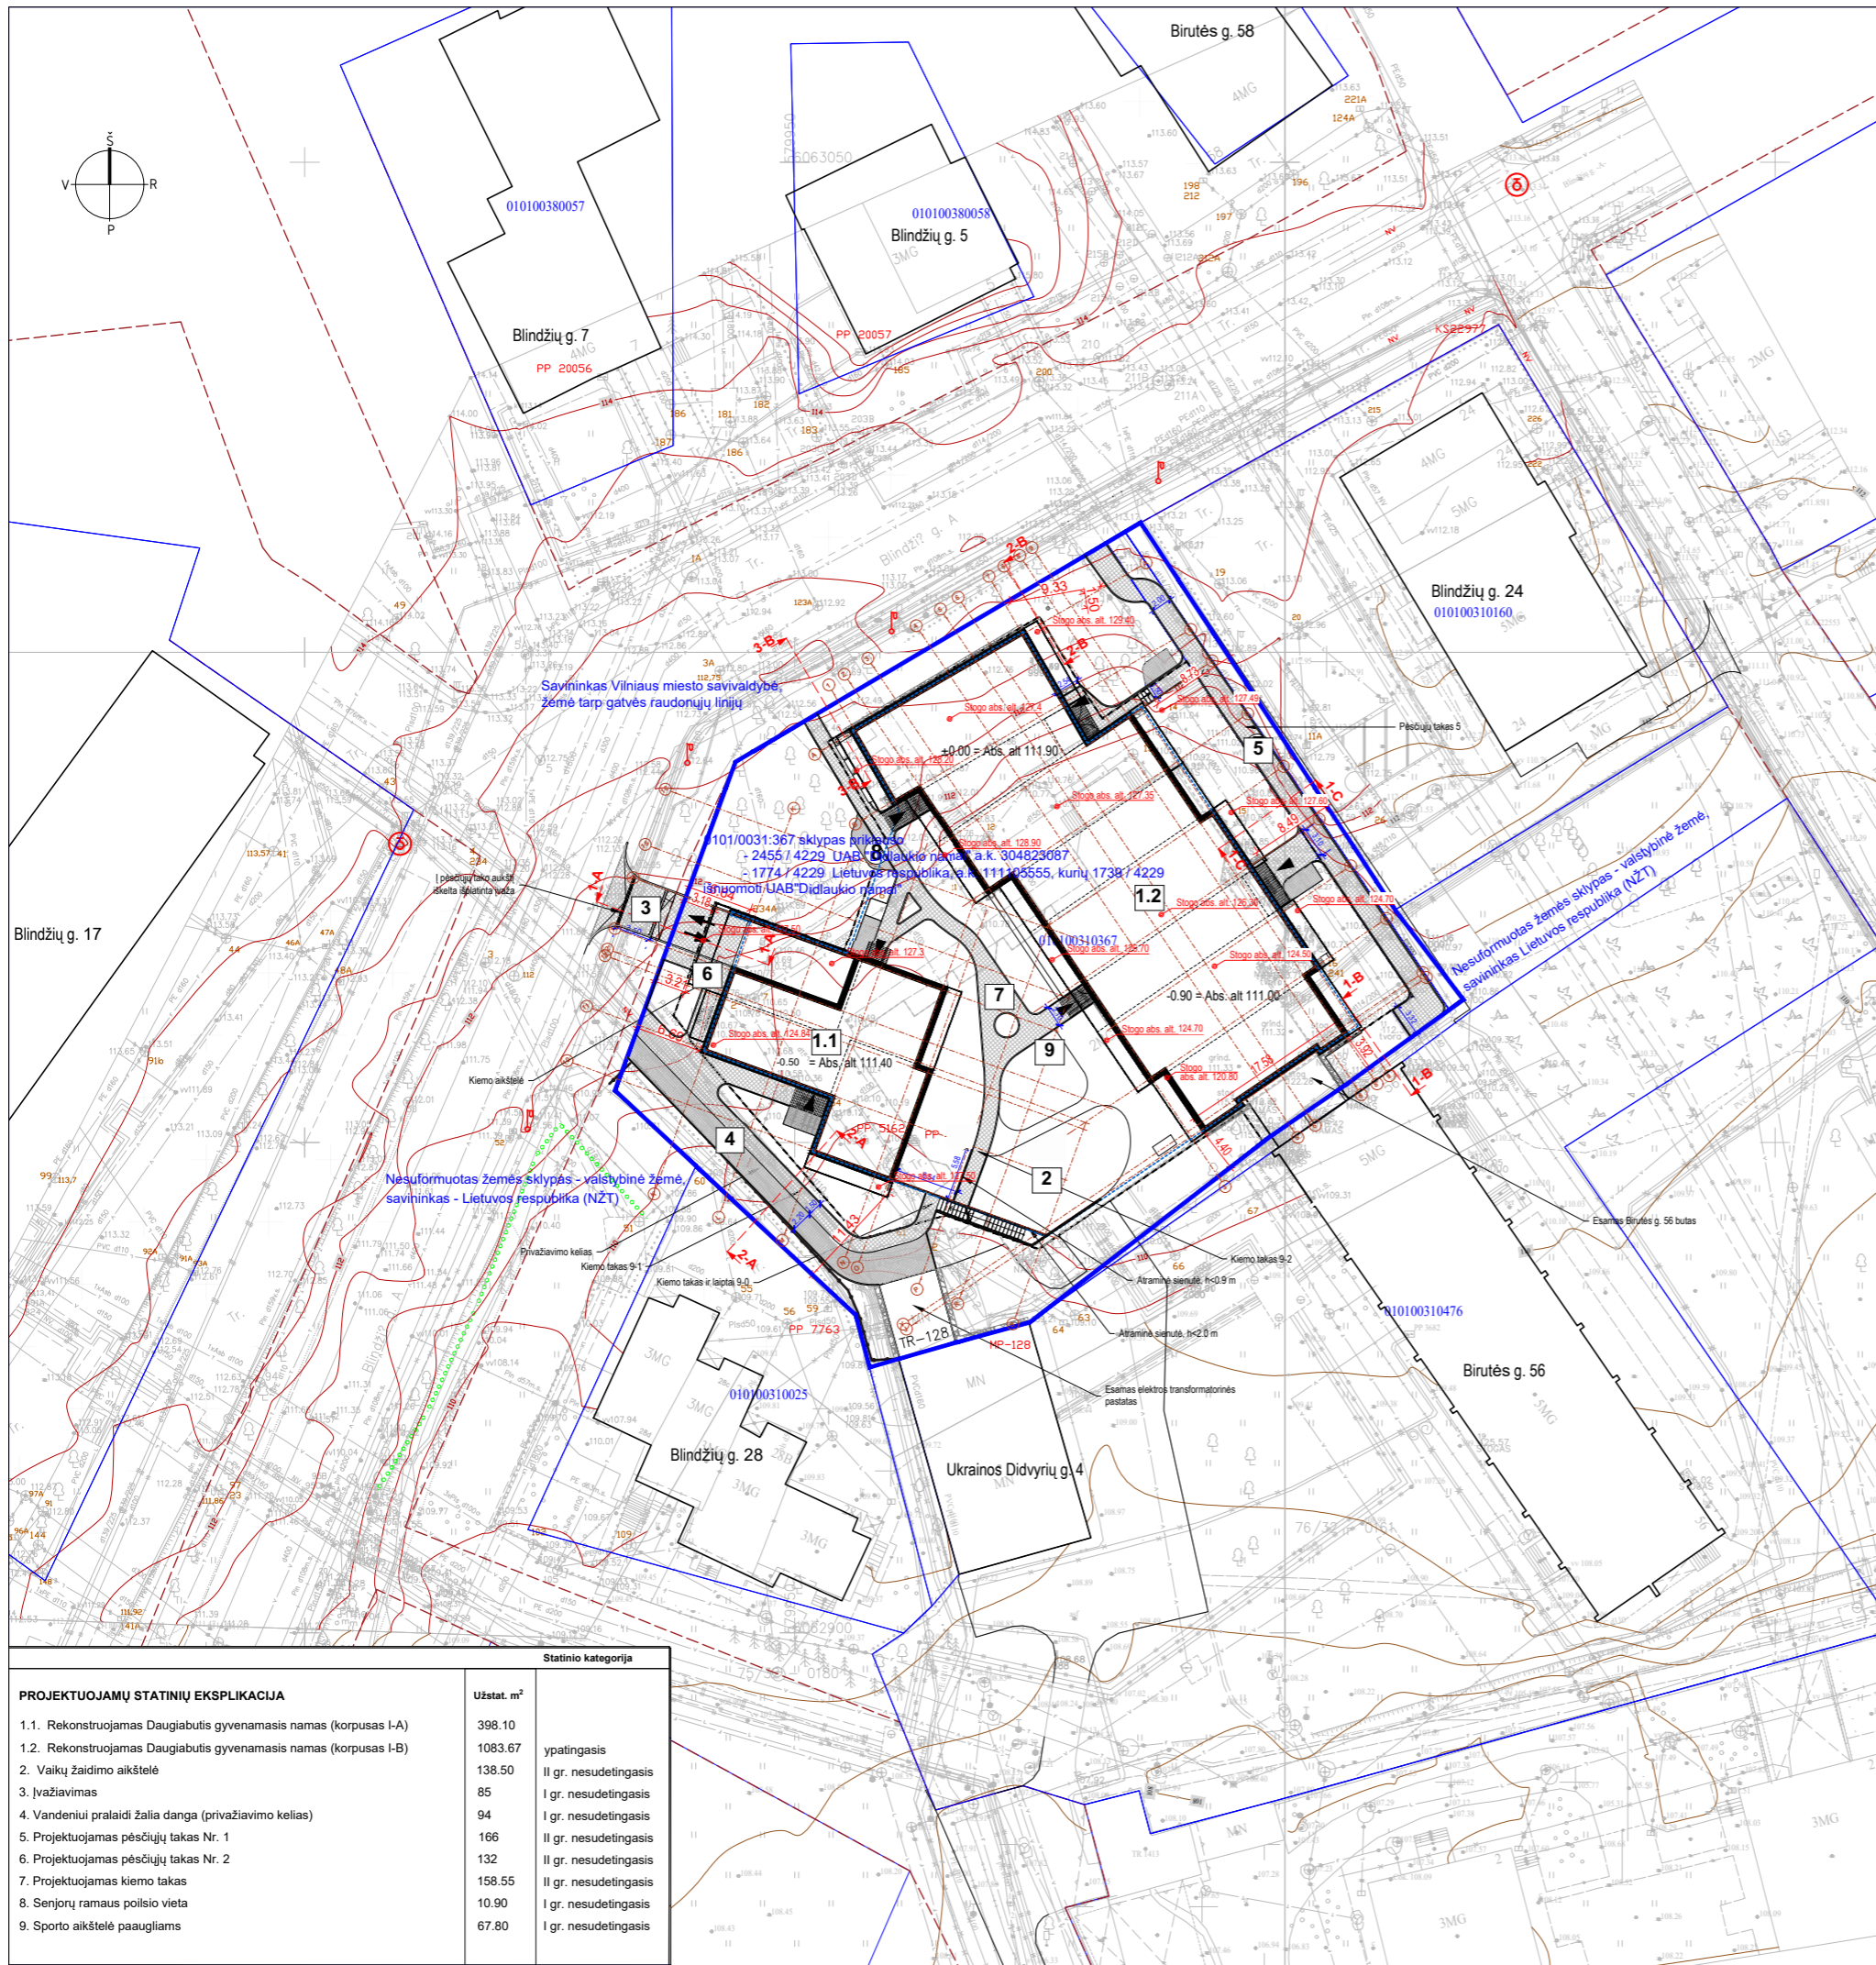


SUTARTINIAI ŽYMĖJIMAI

- Sklypo riba
- Greitimų sklypų ribos
- Įėjimai / Ivažiavimai, išvažiavimai
- Gatvių raudonosios linijos (gis.lt)
- Užstatymo zonos riba
- Požeminis užstatymas
- Antžeminis užstatymas
- Esamo rekonstruojamo pastato kontūras
- Esami remontuojami šaligatviai
- Projektuojamos dangos (takai, privažiavimas ir kt.)

SITUACIJOS SCHEMA


PASTATŲ ATSITRAUKIMAS NUO SKLYPO RIBOS:
 Pagal STR 2.02.01:2004 "Gyvenamieji pastatai" 193 p.:
 Reikalavimai statinių statybai iki 3 m atstumu nuo sklypo ribos nustatyti STR 1.07.01:2010 „Statybą leidžiantys dokumentai“ [3.2], 3 m atstumu nuo sklypo ribos statinio (pastato ar stogą turinčio inžinerinio statinio) bet kuriu konstrukcijų aukštis, skaičiuojant jį nuo žemės sklypo ribos žemės paviršiaus altitudės, negali būti didesnis kaip 8,5 m; didesniais atstumais statinių konstrukcijų aukštis gali būti didinamas išlaikant reikalavimą, kiekvienam papildomam virš 8,5 m aukščio metrui atstumas didinamas po 0,5 m. Šiame punkte nurodyti atstumai gali būti mažinami gavus besiribojančio žemės sklypo savininko ar valdytojo rašytinį sutikimą.

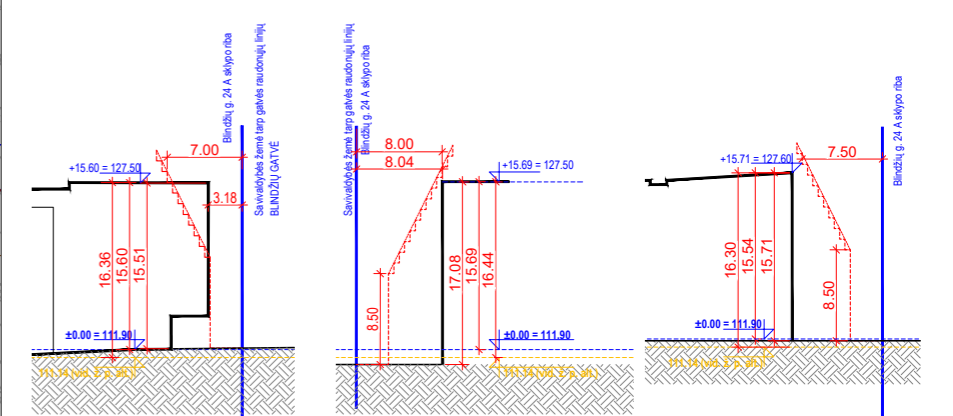

PJŪVIS 1-A
 Pastato dalies aukštis nuo esamos vidutinės žemės lygio alt. 111.14m - 16.32 m. Pjūvio vietoje projektuojamas žemės paviršius yra abs. alt. 111.97. Pastato aukštis nuo šios altitudės - 15.51 m. Reikiamas atsitraukimas nuo sklypo ribos 7.00 m. **Atstumas neišlaikomas.**

PJŪVIS 2-A
 Pastato dalies aukštis nuo esamos vidutinės žemės lygio alt. 111.14 m - 16.44 m. Pjūvio vietoje projektuojamas žemės paviršius yra abs. alt. 110.49 m. Pastato aukštis nuo šios altitudės - 17.08 m. Reikiamas atsitraukimas nuo sklypo ribos 8.00 m. **Atstumas išlaikomas.**

PJŪVIS 1-C
 Pastato dalies aukštis nuo esamos vidutinės žemės lygio alt. 111.14 m - 16.30 m. Pjūvio vietoje projektuojamas žemės paviršius yra abs. alt. 111.73 m. Pastato aukštis nuo šios altitudės - 15.71 m. Reikiamas atsitraukimas nuo sklypo ribos 7.50 m. **Atstumas išlaikomas.**

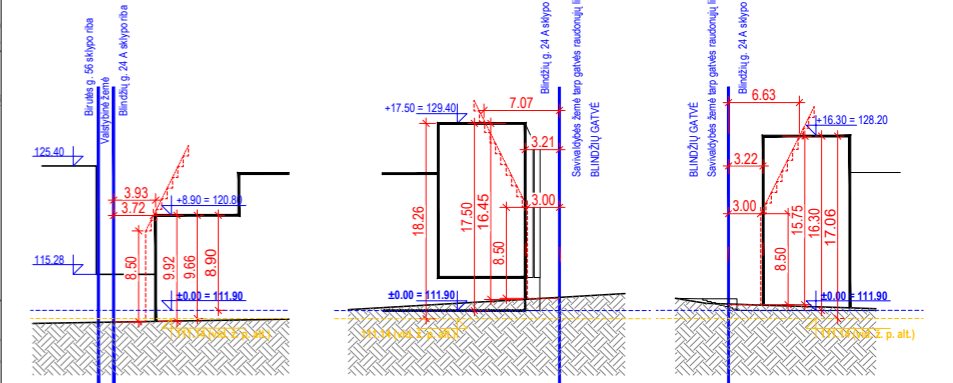

PJŪVIS 1-B
 Pastato dalies aukštis nuo esamos vidutinės žemės lygio alt. 111.14m - 9.66 m. Pjūvio vietoje projektuojamas žemės paviršius yra abs. alt. 110.88. Pastato aukštis nuo šios altitudės - 9.92 m. Reikiamas atsitraukimas nuo sklypo ribos 3.72 m. **Atstumas išlaikomas.**

PJŪVIS 2-B
 Pastato dalies aukštis nuo esamos vidutinės žemės lygio alt. 111.14 m - 18.26 m. Pjūvio vietoje projektuojamas žemės paviršius yra abs. alt. 112.95 m. Pastato aukštis nuo šios altitudės - 16.45 m. Reikiamas atsitraukimas nuo sklypo ribos 7.07 m. **Atstumas neišlaikomas.**

PJŪVIS 3-B
 Pastato dalies aukštis nuo esamos vidutinės žemės lygio alt. 111.14 m - 17.06 m. Pjūvio vietoje projektuojamas žemės paviršius yra abs. alt. 112.44 m. Pastato aukštis nuo šios altitudės - 15.75 m. Reikiamas atsitraukimas nuo sklypo ribos 6.28 m. **Atstumas neišlaikomas.**

PROJEKTUOJAMŲ STATINIŲ EKSPLIKACIJA	Užstat. m ²	Statinio kategorija
1.1. Rekonstruojamas Daugiabutis gyvenamasis namas (korpusas I-A)	398.10	
1.2. Rekonstruojamas Daugiabutis gyvenamasis namas (korpusas I-B)	1083.67	ypatingasis
2. Vaikų žaidimo aikštelė	138.50	II gr. nesudėtingasis
3. Ivažiavimas	85	I gr. nesudėtingasis
4. Vandeniui pralaidi žalia danga (privažiavimo kelias)	94	I gr. nesudėtingasis
5. Projektuojamas pėsčiųjų takas Nr. 1	166	II gr. nesudėtingasis
6. Projektuojamas pėsčiųjų takas Nr. 2	132	II gr. nesudėtingasis
7. Projektuojamas kiemo takas	158.55	II gr. nesudėtingasis
8. Senjorų ramaus poilsio vieta	10.90	I gr. nesudėtingasis
9. Sporto aikštelė paaugliams	67.80	I gr. nesudėtingasis

0	2024 - 07	LAIDA	ISLEIDIMO DATA	LAIDOS STATUSAS. KEITIMO PRIEŽASTIS (JEI TAIKOMA)
KVAL. PATV. DOK. NR.	EVENTUS	UAB "Eventus Pro"	Gvazdikų g. 4, LT-10105, Vilnius, Tel. Nr. (8 5) 2123075 info@eventuspro.lt	STATINIO PROJEKTO PAVADINIMAS
A823	PV, PDV	Vytėnis Gerliakas		Daugiabučio gyvenamojo namo Blindžių g. 24A, Vilniuje, rekonstravimo projektas
	Arch.	Sigitas Sparnaitis		DOKUMENTO PAVADINIMAS
	Arch.	Monika Sederevičienė		Schema su atstumais iki žemės sklypo ribos M 1:500
	Arch.	Dainius Rutkauskas		LAIDA
	Arch.	Simona Kryžytė-Rakauskienė		0
LT	STATYTOJAS	UAB "Didlaukio namai"	J. k. 304823087 A. Goštauto g. 40B, LT-03163, Vilnius +370 686 10106	DOKUMENTO ŽYMUO
				BL24A-2020-07/15-PP-SP_SCH-01
				LAPAS LAPŲ
				1 1