


| Sklypo (jo dalies) Nr. | Sklypo (jo dalies) ribų lūžio taško Nr. | Esamas/ planuojamas | Sklypo (jo dalies) plotas, m ² | TERITORIJOS NAUDOJIMO REGLAMENTAS | | | PAPILDOMI REGLAMENTAI |
|------------------------|---|---|---|-----------------------------------|---------------------------|--|---|
| | | | | Teritorijos naudojimo tipas | Žemės naudojimo paskirtis | Žemės naudojimo būdai | |
| 1. | 1-63-62-61-60-59-58-57-56-55-4-5-6-7-8-9-10-11-12-13-14-15-16-17-18-19-20-21-22-23-24-25 | Planuojamas žemės sklypas, apjungiant sklypus Nr. 1.1 ir Nr. 1.2 | 22405 | Mišri centro teritorija (GC) | Kita | Komercinės paskirties objektų teritorijos (K); Daugiabučių gyvenamųjų pastatų ir bendrabučių teritorijos (G2) | III sk. 1, 4, 10, 11, 12 skirsniai VI sk. 11 skirsnis |
| 1.1 | 63-62-61-60-59-58-57-56-55-4-3-2 | Esamas žemės sklypas Giraitės g. 3, k. Nr. 0101/0052:361 | 21891 | GC | Kita | K; G2 | |
| 1.2 | 1-2-3-4-5-6-7-8-9-10-11-12-13-14-15-16-17-18-19-20-21-22-23-24-25 | Planuojamas tarp žemės sklypo Giraitės g. 3, k. Nr. 0101/0052:361, ir Giraitės gatvės raudonosios linijos įsiterpęs valstybinės žemės sklypas | 514 | GC | Kita | K; G2 | |
| 2. | 42-106-105-104-103-113-112-171-110-109-108-107-40-41 | Planuojamas žemės sklypas, apjungiant sklypus Nr. 2.1, Nr. 2.2 ir Nr. 2.3 | 6453 | - | Kita | Komercinės paskirties objektų teritorijos (K) | |
| 2.1 | 105-104-103-113-112-111-110-109-108-107-106 | Esamas žemės sklypas Giraitės g. 3, k. Nr. 0101/0052:361 | 5000 | - | Kita | K | |
| 2.2 | 42-173-172-106-107-40-41 | Planuojamas tarp žemės sklypų Laisvės pr. 1, k. Nr. 0101/0052:162, Elektrinės g. 3, k. Nr. 0101/0052:25, šlaito ir Giraitės g. statinio, un. Nr. 4400-6254-7115/ gatvės raudonosios linijos įsiterpęs valstybinės žemės sklypas | 1235 | - | Kita | K | III sk. 1, 4, 6, 10, 11, 12 skirsniai VI sk. 11 skirsnis |
| 2.3 | 112-171-110-111 | Planuojamas žemės sklypas, atsižvelgiant į teritorijos naudojimą natūroje. | 218 | - | Kita | K | |
| 3. | 40-107-108-120-121-122-123-124-125-126-36-37-38-39 | Esamas žemės sklypas Elektrinės g. 3, k. Nr. 0101/0052:25 | 10420 | Mišri centro teritorija (GC) | Kita | Daugiabučių gyvenamųjų pastatų ir bendrabučių teritorijos (G2); Komercinės paskirties objektų teritorijos (K) | III sk. 1, 4, 10, 11, 12 skirsniai VI sk. 11 skirsnis |
| 4. | 114-115-116-117-118-119-120-108-109-110-171 | Planuojamas sklypas atidalinant esamo žemės sklypo Elektrinės g. 1A, k. Nr. 0101/0052:471, dalį (Nr. 13.2), patenkančią į gatvės raudonąsias linijas. | 6855 | - | Kita | Komercinės paskirties objektų teritorijos (K) | III sk. 1, 4, 6, 10, 11, 12 skirsniai VI sk. 11 skirsnis |
| 5. | 120-119-118-117-128-127-126-125-124-123-122-121 | Planuojamas žemės sklypas, apjungiant sklypus Nr. 5.1 ir Nr. 5.2 | 11474 | Mišri centro teritorija (GC) | Kita | Visuomeninės paskirties teritorijos (V); Komercinės paskirties objektų teritorijos (K) | III sk. 1, 4, 10, 11, 12 skirsniai VI sk. 11 skirsnis |
| 5.1 | 120-119-118-129-130-131-132-125-124-123-122-121 | Esamas žemės sklypas Elektrinės g. 1, k. Nr. 0101/0052:153 | 7410 | GC | Kita | | |
| 5.2 | 118-117-128-127-126-125-132-131-130-129 | Atsižvelgiant į teritorijos naudojimą natūroje planuojamas valstybinės žemės sklypas tarp žemės sklypo Elektrinės g. 1, k. Nr. 0101/0052:153, Elektrinės g. 1A, k. Nr. 0101/0052:471, ir gatvių raudonųjų linijų. | 4064 | GC | Kita | | |
| 6. | 151-156-155-158-157-149-150 | Planuojamas žemės sklypas, apjungiant sklypus Nr. 6.1 ir Nr. 6.2 | 939 | - | Kita | Komercinės paskirties objektų teritorijos (K) | |
| 6.1 | 156-155-158-157 | Esamas žemės sklypas Savanorių pr. 67, k. Nr. 0101/0052:360 | 470 | - | Kita | K | III sk. 1, 4, 10, 11, 12 skirsniai VI sk. 11 skirsnis |
| 6.2 | 151-156-157-149-150 | Planuojamas tarp žemės sklypo Savanorių pr. 67, k. Nr. 0101/0052:360, ir raudonosios gatvės linijos įsiterpęs valstybinės žemės sklypas | 469 | - | Kita | K | |
| 7. | 149-157-158-159-160-148 | Planuojamas žemės sklypas, apjungiant sklypus Nr. 7.1 ir Nr. 7.2 | 1642 | - | Kita | Komercinės paskirties objektų teritorijos (K) | |
| 7.1 | 157-158-159-160 | Esamas žemės sklypas Savanorių pr. 65B, k. Nr. 0101/0052:26 | 1109 | - | Kita | K | III sk. 1, 4, 6, 10, 11, 12 skirsniai VI sk. 11 skirsnis |
| 7.2 | 149-157-160-148 | Planuojamas tarp žemės sklypo Savanorių pr. 65B, k. Nr. 0101/0052:26, ir raudonosios gatvės linijos įsiterpęs valstybinės žemės sklypas | 533 | - | Kita | K | |
| 8. | 55-54-53-52-51-50-49-48-47-46-45-44-43-42-41-40-39-38-37-36-35-34-33-32-31-30-29-24-23-21-20-19-18-17-16-15-14-13-12-11-10-9-8-7-6-5-4 | Planuojamas žemės sklypas | 9045 | - | Kita | Atskirųjų želdynų teritorijos (E) | III sk. 1, 4, 10, 11, 12 skirsniai VI sk. 11 skirsnis |
| 9. | 102-114-171-112-113-174-175 | Planuojamas žemės sklypas | 871 | - | Kita | Susisiekimo ir inžinerinių tinklų koridorių teritorijos (I2) | III sk. 1, 4, 11, 12 skirsniai VI sk. 11 skirsnis |
| 10. | 137-136-135-143-142-141-140-139-138 | Esamas žemės sklypas Elektrinės g. 3A, k. Nr. 0101/0052:353 | 119 | - | Kita | Susisiekimo ir inžinerinių tinklų aptarnavimo objektų teritorijos (I1) | III sk. 1, 4, 10, 12 skirsniai VI sk. 11 skirsnis |
| 11. | 135-134-133-146-145-144-139-140-141-142-143 | Planuojamas žemės sklypas | 1884 | - | Kita | Atskirųjų želdynų teritorijos (E) | III sk. 1, 4, 6, 10, 11, 12 skirsniai VI sk. 11 skirsnis |
| 12. | 36-126-127-133-134-135-136-137-138-139-144-164-34-35 | Planuojamas žemės sklypas | 2100 | - | Kita | Susisiekimo ir inžinerinių tinklų koridorių teritorijos (I2) | III sk. 1, 4, 10, 11, 12 skirsniai VI sk. 11 skirsnis |
| 13. | 116-152-151-150-149-148-147-146-133-127-128-117 | Formuojamas žemės sklypas, apjungiant sklypus Nr. 13.1 ir Nr. 13.2. | 3613 | - | Kita | Susisiekimo ir inžinerinių tinklų koridorių teritorijos (I2) | |
| 13.1 | 152-153-151-150-149-148-147-146-133-127-128-117-171 | Planuojamas žemės sklypas | 3407 | - | Kita | I2 | III sk. 1, 4, 6, 10, 11, 12 skirsniai VI sk. 11 skirsnis |
| 13.2 | 116-152-171-117 | Planuojamas žemės sklypas, atidalinant esamo žemės sklypo Elektrinės g. 1A, k. Nr. 0101/0052:471, dalį, patenkančią į gatvės raudonąsias linijas | 204 | - | Kita | I2 | |
| 14. | 148-160-159-161-162-147 | Planuojamas žemės sklypas | 2077 | Mišri centro teritorija (GC) | Kita | Susisiekimo ir inžinerinių tinklų aptarnavimo objektų teritorijos (I1); Bendrojo naudojimo (miestų, miestelių ir kaimų ar savivaldybių bendrojo naudojimo) teritorijos (B) | III sk. 1, 4, 6, 10, 11, 12 skirsniai VI sk. 11 skirsnis |
| 15. | 115-170-169-168-167-162-161-159-158-155-154-153-152-116 | Planuojamas žemės sklypas | 4310 | - | Kita | Susisiekimo ir inžinerinių tinklų koridorių teritorijos (I2) | III sk. 1, 4, 6, 10, 11, 12 skirsniai VI sk. 11 skirsnis |
| 16. | 153-154-155-156-151 | Planuojamas žemės sklypas | 531 | - | Kita | Atskirųjų želdynų teritorijos (E) | III sk. 1, 4, 10, 11, 12 skirsniai VI sk. 11 skirsnis |
| 17. | 64-65-66-67-68-69-70-71-72-73-74-75-76-77-78-79-80-81-82-83-84-85-86-87-88-89-90-91-92-93-94-95-96-97-98-99-100-101-102-175-174-103-104-105-106-172-173-42-43-44-45-46-47-48-49-50-51-52-53-54-55-56-57-58-59-60-61-62-63-1 | Planuojamas žemės sklypas pagal registruoto Giraitės g. statinio, un. Nr. 4400-6254-7115, ribas | 4361 | - | Kita | Susisiekimo ir inžinerinių tinklų koridorių teritorijos (I2) | III sk. 1, 4, 10, 11, 12 skirsniai VI sk. 11 skirsnis |
| 18. | 25-24-29-28-27-26 | Planuojamas žemės sklypas | 2750 | - | Kita | Susisiekimo ir inžinerinių tinklų koridorių teritorijos (I2) | III sk. 1, 4, 10, 12 skirsniai VI sk. 11 skirsnis |
| 19. | 32-33-34-164-144-145-146-147-162-167-166-165-163 | Planuojamas žemės sklypas | 1368 | - | Kita | Susisiekimo ir inžinerinių tinklų koridorių teritorijos (I2) | III sk. 1, 4, 6, 10, 11, 12 skirsniai VI sk. 11 skirsnis |

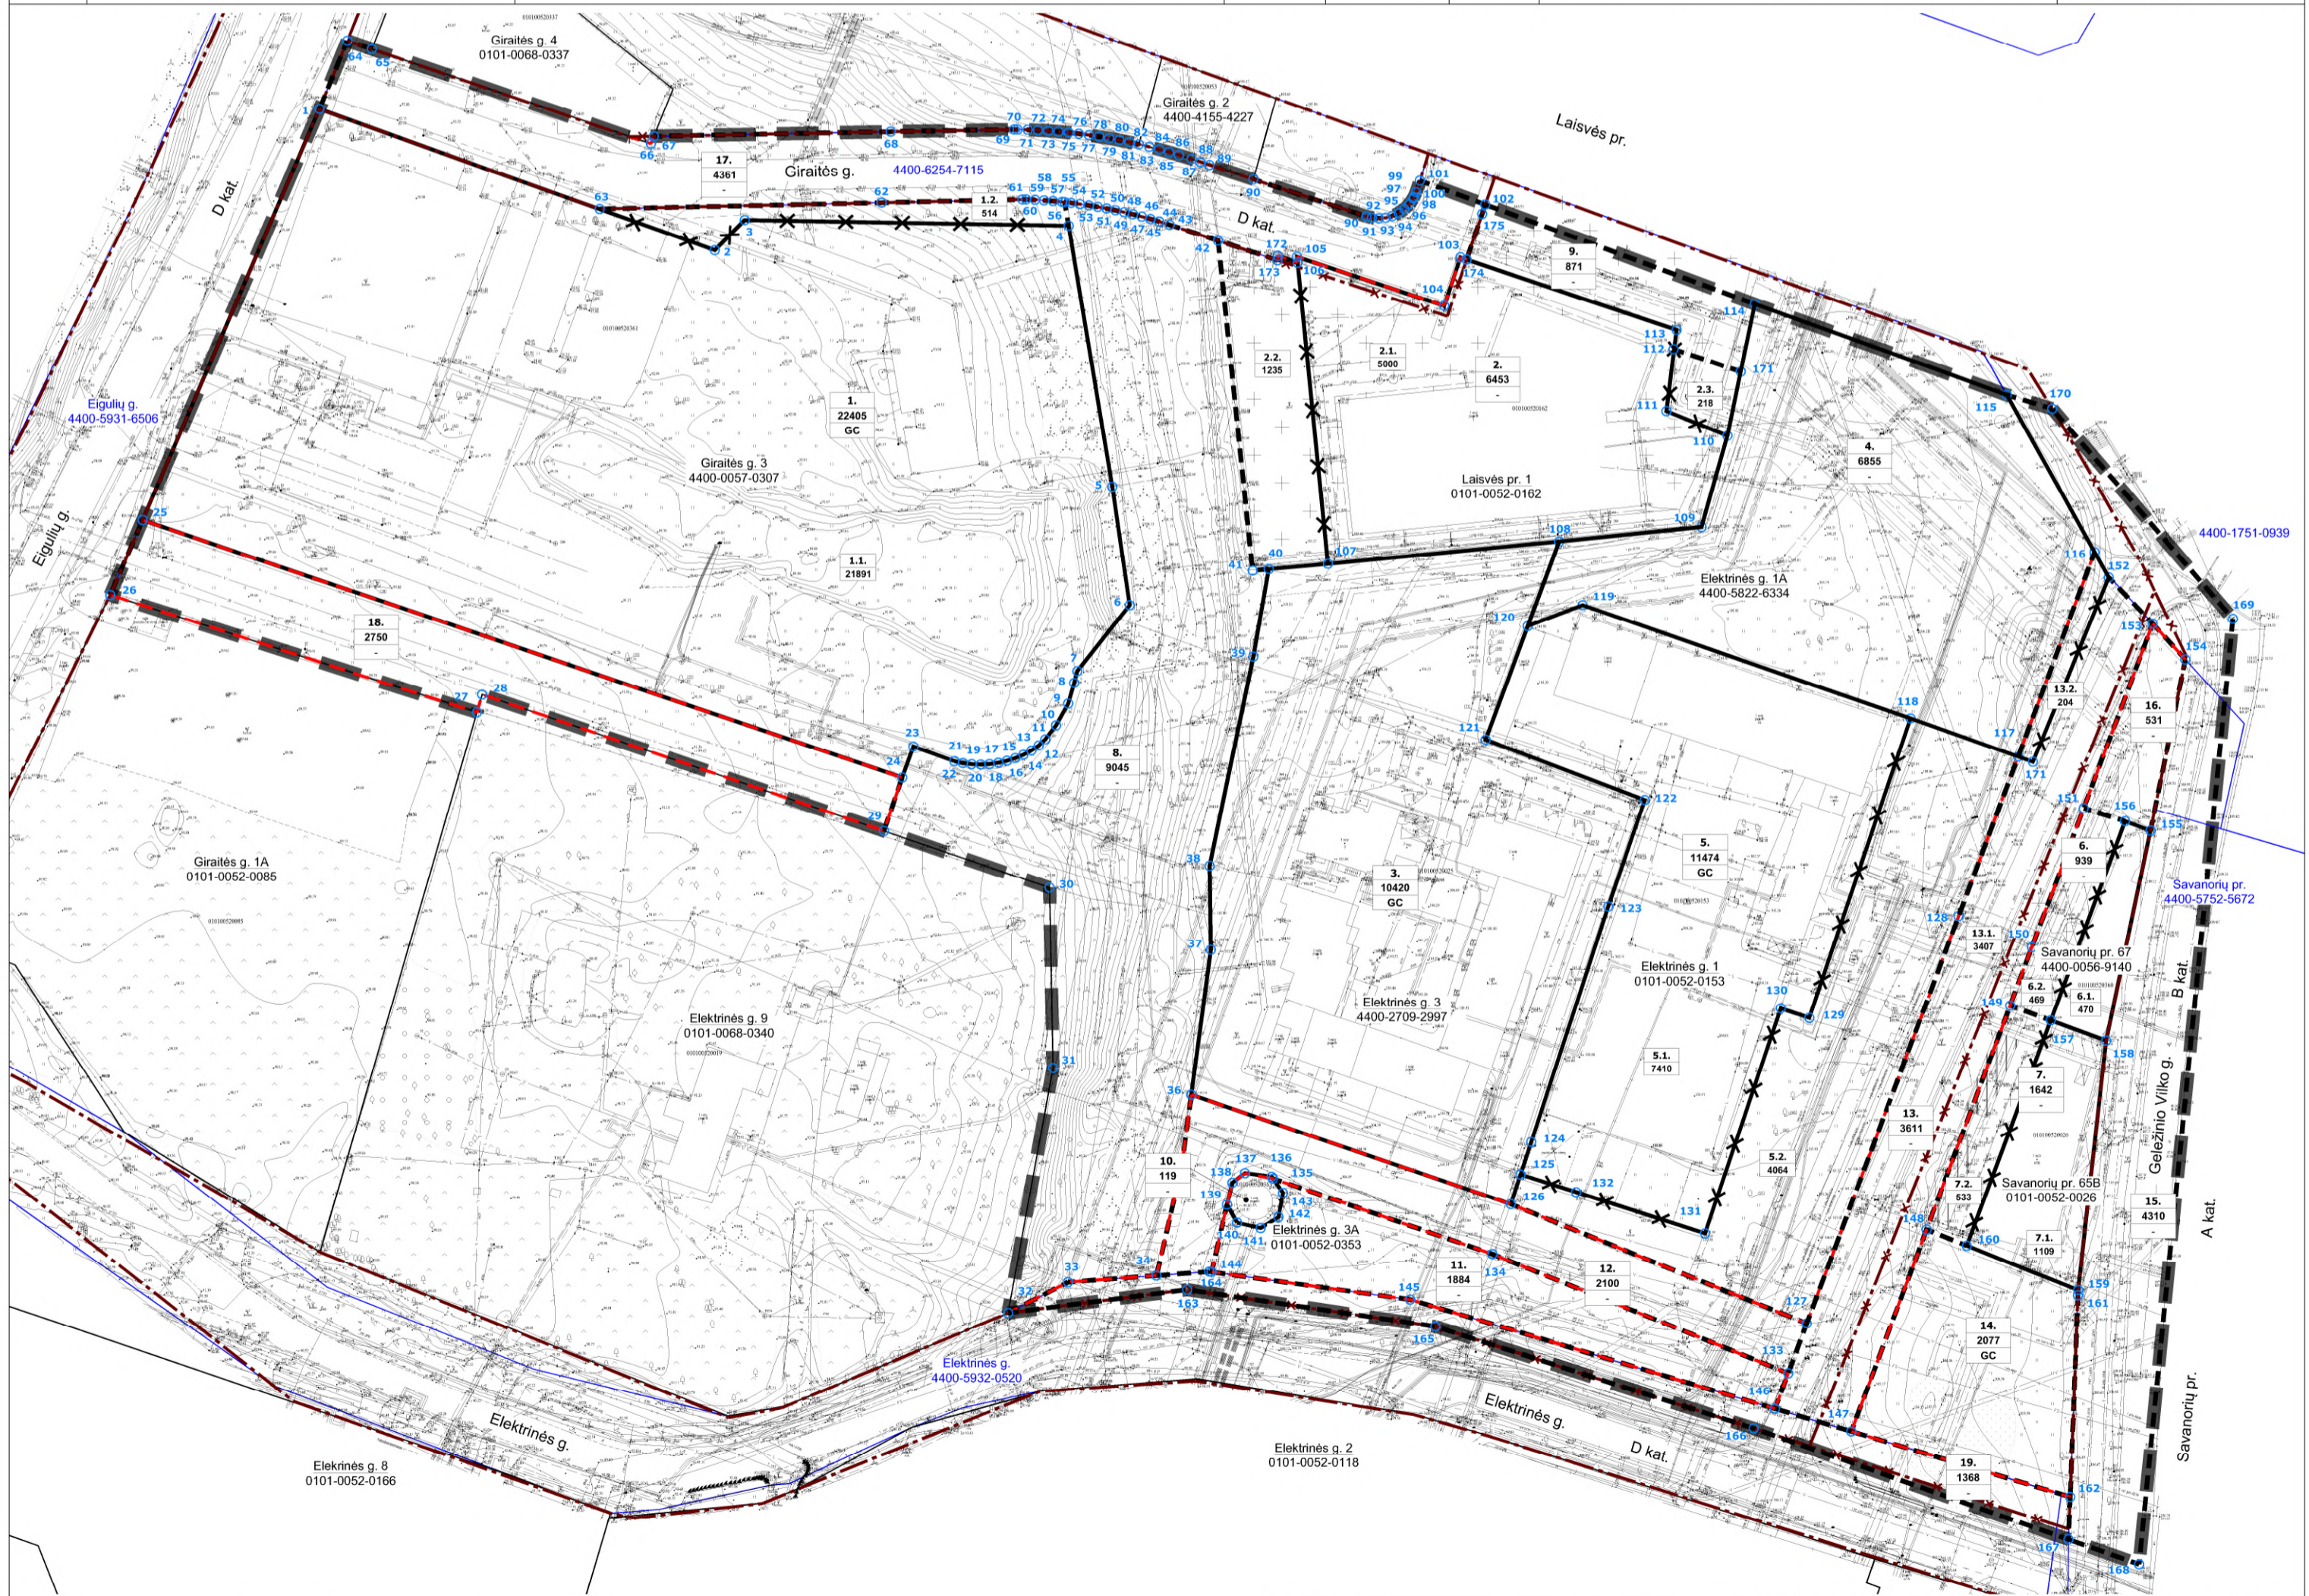

- PLANUOJAMOS TERITORIJOS RIBA
- ESAMA SKLYPO RIBA
- ESAMA GATVĖS STATINIO RIBA
- NAIKINAMA SKLYPO RIBA
- PLANUOJAMA SKLYPO RIBA
- ESAMA RAUDONOJI GATVĖS LINIJA
- NAIKINAMA RAUDONOJI GATVĖS LINIJA
- PLANUOJAMA RAUDONOJI GATVĖS LINIJA
- SKLYPO KAMPO NR.

| | |
|-------|--|
| 1. | SKLYPO NR. |
| 22405 | SKLYPO PLOTAS (m ²) |
| GC | ŽEMĖS NAUDOJIMO TIPAS |
| 1.1 | SKLYPO DALIES NR. |
| 21891 | SKLYPO DALIES PLOTAS (m ²) |

| | | | | |
|--------------------|---------------------------------|-------|---|---|
| I.K. 125921419 | UAB "SENOJO Miesto ARCHITEKTAI" | | SKLYPO LAISVĖS PR. 1 DETALIOJO PLANO IR TERITORIJOS PRIE SAVANORIŲ PR. 65B NEDIDELIŲ VEIKLOS MASTŲ DETALIOJO PLANO SPRENDINIŲ KEITIMAS PARENGIANT JUOS KEIČIANTĮ APIE 10 HA TERITORIJOJE TARP ELEKTRINĖS, GELEŽINIO VILKO, IR TŪKSTANTMEČIO GATVIŲ VILKPEDĖS SENIŪNIJOJE DETALŲJŲ PLANŲ | |
| A1107 NKPA 0351 | PV | D. S. | 2024-01 | ŽEMĖS SKLYPŲ FORMAVIMO IR PERTVARKYMO PRINCŲ PLANAS, M 1:1000 |
| A1904 | PDV | V. M | 2024-01 | |
| STADIJA DP | INICIATORIAI: | | K-VT-13-21-617 | LAPAS 1 |
| | | | | LAPŲ 1 |