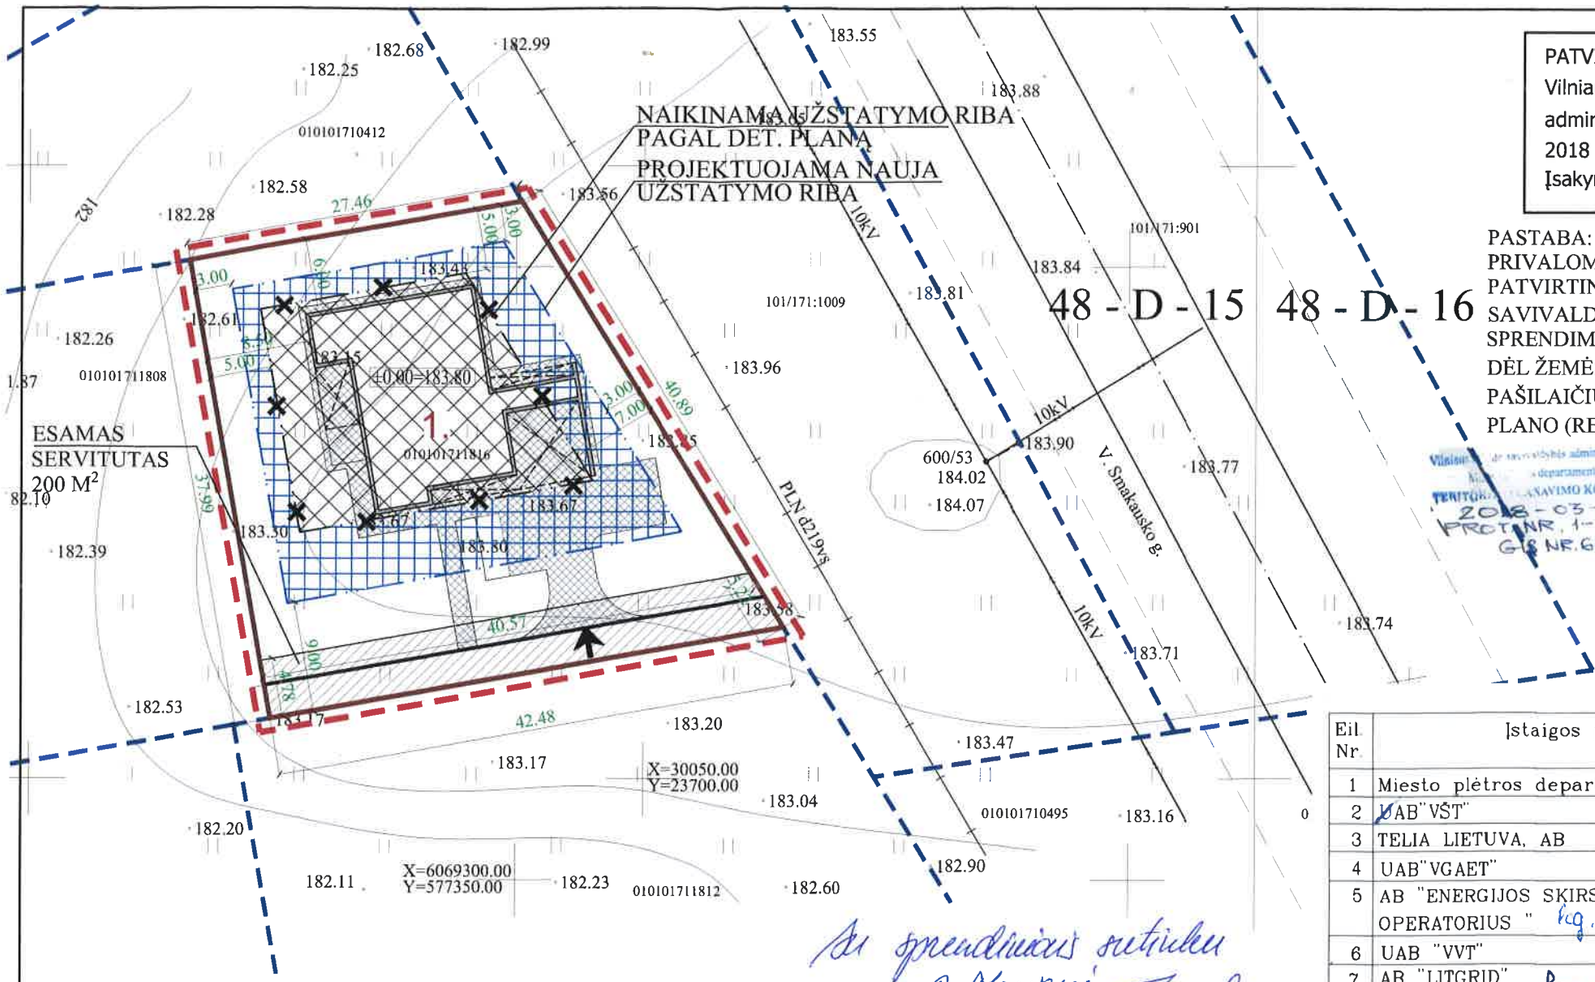

PATVIRTINTA
Vilniaus miesto savivaldybės
administracijos direktoriaus
2018 m. .....mėn. .....d.
Įsakymu Nr. .....

PASTABA: SKLYPO UŽSTATYMO PRIVALOMIEJI REGLAMENTAI, PATVIRTINTI VILNIAUS MIESTO SAVIVALDYBĖS VALDYBOS SPRENDIMU NR.2365V, 2001-11-29, DĖL ŽEMĖS SKLYPO, TARANDĖJE, PAŠILAIČIŲ SEN., VILNIUJE, DETALIOJO PLANO (REG. NR.: 913), NEKEIČIAMI

Vilniaus miesto savivaldybės administracijos
Miesto plėtros departamentas
TERITORIJŲ NAUDOJIMO IR PLANAVIMO KOMISIJA
2018-03-21/22
PROT. NR. 1-3-1
GIS NR. 6803
ĮTVIRTINTA
Vilniaus miesto savivaldybės įmonė „Vilniaus planas"
„GIS skyrius"
Parašas
ASTA MAŽELĖ
Data 2018 03 08
6803

SI VILNIAUS PLANAS
GIS SKYRIUS
IRINA POZDEJEVA
2018 02

Esamos požeminės komunikacijos sutikslintos

Eil. Nr.	Įstaigos pavadinimas	Sutiksl. data	Sutikslintojo pareigos,pavardė	Parašas	Pastabos
1	Miesto plėtros departamentas	2018 02 21	K. B[illegible]		
2	UAB"VŠT"	2018.01.22	L. [illegible]		
3	TELIA LIETUVA, AB	18 01 24	R. [illegible]		
4	UAB"VGAET"	1801.22	A. ANTONEVIČ		
5	AB "ENERGIJOS SKIRSTYMO OPERATORIUS " Kg. Nr. 79	2018 01 22	L. Samoylo		
6	UAB "VVT"	18.01.23	R. Rachlickas		
7	AB "LITGRID" Kog. Nr. 5030	18.01.25	A. Raila		
8	UAB "Skaidula"	2018.01.22	R. Jakučiūnas		

Derinimo išrasas teisingas

Su sprendimais sutinku
R. Jocienė

SUTARTINIAI PAŽYMĖJIMAI

- DETALIOJO PLANO GALIOJIMO RIBA
- SKLYPO RIBA
- KITŲ SKLYPŲ RIBOS
- UŽSTATYMO RIBA PAGAL DET. PLANĄ
- NAIKINAMA UŽSTATYMO RIBA PAGAL DET. PLANĄ
- UŽSTATYMO TERITORIJA PAGAL DET. PLANĄ
- PROJEKTUOJAMA NAUJA UŽSTATYMO RIBA
- PROJEKTUOJAMA NAUJA UŽSTATYMO TERITORIJA
- ĮVAŽIAVIMAS-IŠVAŽIAVIMAS IŠ TERITORIJOS, EISMO KRYPTIS
- PROJ. BETONO TRINKELIŲ DANGA
- PROJ. PASTATO KONTŪRAS

TECHNINIAI RODIKLIAI

SKLYPO PLOTAS:	1330	M²
UŽSTATYMO PLOTAS:	276	M²
UŽSTATYMO TANKIS:	21	%
UŽSTATYMO INTENSYVUMAS:	0.20	%
APŽELDINTA SKL. DALIS:	55 (729	% M²)
BENDRAS PLOTAS:	266.00	M²
NAUDINGAS PLOTAS:	255.00	M²
GYVENAMASIS PLOTAS:	_	M²
PAGALBINIS PLOTAS:	_	M²
UŽSTATYMO TŪRIS:	_	M³

SKLYPO PLANAS
M 1:500
EKSPLIKACIJA

1. PROJ. VIENBUTIS GYVENAMASIS NAMAS

R. Mažeikaitės IĮ "MAŽASIS ATRIUMAS"
ADRESAS: ŠV. MYKOLO G. 4-4, VILNIUS/ TEL. 8 674 10476/
EL.PAŠTAS: GEODEZINIAI.MATAVIMAI@GMAIL.COM

UŽSAKOVAS: Renata Jocienė			
OBJEKTAS	Nr.0259 (56237)	ADRESAS: Vilniaus m., Tarandės k	
KOORDINAČIŲ SISTEMA: LKS-94		AUKŠČIŲ SISTEMA: LAS07	
GEODEZININKAS	Kvalifikacijos pažymėjimo Nr. IGKV-346		
	VARDAS IR PAVARDĖ	PARAŠAS	DATA	LAPŲ SKAIČIUS
	JEVGENIJ IGUMENOV		2018-01-08	1/1

A.V.

A1550	P.V.	R.MAŽEIKAITĖ-PETRAITIENĖ	
A895	ARCH.	R.MAŽEIKA	

PROJEKTAVIMO ĮMONĖ:
R. MAŽEIKAITĖS I.Į. "MAŽASIS ATRIUMAS"

SKLYPO (KADASTRO NR. 4103/0600:12) TARANDĖJE NEDIDELIŲ VEIKLOS MASTŲ DETALIOJO PLANO SKLYPO NR. 9 (SKLYPO KAD. NR. 0101/0171:1816) STATYBOS ZONOS IR RIBŲ KOREKTŪRA

SKLYPO SUTVARKYMO PLANAS
SU UŽSTATYMO ZONOS IR RIBOS KOREGAVIMU
M 1:500

LAIDA

ETAPAS: D.S.P.

STATYTOJAS: RENATA JOCIENĖ

SKLYPO SUTVARKYMO PLANAS
SU UŽSTATYMO ZONOS IR RIBOS KOREGAVIMU
M 1:500

LAPAS | LAPŲ