



P. Lukšio 32, IV aukštas, LT-08222 Vilnius
į.k. 221387310

**GATVIŲ PASKIRTIES STATINIŲ (SUSIEKIMO KOMUNIKACIJŲ STATINIŲ GRUPĖS) MORAVŲ GATVĖS
ATKARPOS NUO ŽEMĖS SKLYPO MORAVŲ G. 7 IKI HUCULŲ G. VILNIUJE STATYBOS, GAISRINIO
PRIVAŽIAVIMO TARP SKLYPŲ MORAVŲ G. 9 IR MORAVŲ G. 15 VILNIUJE STATYBOS, GAISRINIO
PRIVAŽIAVIMO TARP ŽEMĖS SKLYPŲ MORAVŲ G. 7 IR MORAVŲ G. 9 VILNIUJE REKONSTRAVIMO
PROJEKTAS**

STATYBOS VIETA (ADRESAS)	MORAVŲ GATVĖS ATKARPA NUO ŽEMĖS SKLYPO MORAVŲ G. 7 IKI HUCULŲ G., GAISRINIS PRIVAŽIAVIMAS TARP ŽEMĖS SKLYPŲ MORAVŲ G. 9 IR MORAVŲ G. 15 BEI GAISRINIS PRIVAŽIAVIMAS TARP ŽEMĖS SKLYPŲ MORAVŲ G. 7 IR MORAVŲ G. 9, VILNIUS
STATINIO PROJEKTO NR.	2024-23/1
STATYTOJO PAVADINIMAS	UAB „V24“
STATINIO PROJEKTO ETAPAS	PROJEKTINIAI PASIŪLYMAI (PP)
STATINIO NUMERIS IR PAVADINIMAS	MORAVŲ GATVĖ, AKLIGATVIS NR.1 IR GAISRINIS PRIVAŽIAVIMAS
STATYBOS RŪŠIS	NAUJA STATYBA IR REKONSTRAVIMAS
STATINIO NAUDOJIMO PASKIRTIS	SUSISIEKIMO KOMUNIKACIJOS. GATVĖS
STATINIO KATEGORIJA	NEYPATINGIEJI STATINIAI
STATINIO PROJEKTO DALIS	SUSISIEKIMO. MIESTO GATVIŲ (SMG)
BYLOS (SEGTUVO) ŽYMUO	2024-23/1-PP-SMG
BYLOS (SEGTUVO) LAIDOS ŽYMUO	0
BYLOS (SEGTUVO) IŠLEIDIMO DATA	2025-04-02

UAB „VILNIAUS ARCHITEKTŪROS
STUDIJA“

Direktorius

Emilis Petkevičius

UAB „VILNIAUS ARCHITEKTŪROS
STUDIJA“

Statinio projekto vadovas


Vytautas Lukoševičius
A 973
(+370) 615 728 12
vl@vas.lt

Statinio projekto dalies
vadovas

Tomas Masiukas
17686
+370 658 74 166
tomas.masiukas@gmail.com

PROJEKTINIŲ PASIŪLYMŲ SUDĖTIES ŽINIARAŠTIS
BYLŲ (SEGTUVŲ) SUDĖTIES ŽINIARAŠTIS

<i>Eil. Nr.</i>	<i>Bylos (segtuvo) žymuo</i>	<i>Laida</i>	<i>Pavadinimas</i>	<i>Pastabos</i>
1.	BD-01	0	Bendroji dalis	
2.	SMG-02	0	Susisiekimo. Miesto gatvių	


0	2025-04-02	VISUOMENĖS INFORMAVIMUI IR STATYBĄ LEIDŽIANČIAM DOKUMENTUI GAUTI		
LAIDA	IŠLEIDIMO DATA	LAIDOS STATUSAS IR IŠLEIDIMO PRIEŽASTIS (JEI TAIKOMA)		
KVAL. DOK. NR.	 <p>P. Lukšio g. 32, LT-08222 Vilnius Tel. 2614469, fax. 2124746 el. paštas vas@vas.lt, www.vas.lt</p>		STATINIO PROJEKTO PAVADINIMAS GATVIŲ PASKIRTIES STATINIŲ (SUSIEKIMO KOMUNIKACIJŲ STATINIŲ GRUPĖS) MORAVŲ GATVĖS ATKARPOS NUO ŽEMĖS SKLYPO MORAVŲ G. 7 IKI HUCULŲ G. VILNIUJE STATYBOS, GAISRINIO PRIVAŽIAVIMO TARP SKLYPŲ MORAVŲ G. 9 IR MORAVŲ G. 15 VILNIUJE STATYBOS, GAISRINIO PRIVAŽIAVIMO TARP ŽEMĖS SKLYPŲ MORAVŲ G. 7 IR MORAVŲ G. 9 VILNIUJE REKONSTRAVIMO PROJEKTAS	
A973	SPV	V. LUKOŠEVIČIUS	STATINIO NR. IR PAVADINIMAS	
			MORAVŲ G. IR GAISRINIAI PRIVAŽIAVIMAI	
			DOKUMENTO PAVADINIMAS	LAIDA
			PROJEKTO SUDĖTIES ŽINIARAŠTIS	0
KALBOS TRUMP. LT	STATYTOJAS	DOKUMENTO ŽYMUO		LAPAS
	UAB „V24“	2024-23/1-PP-SMG.PSŽ		LAPŲ
			1	1

**PROJEKINIŲ PASIŪLYMŲ SUSISIEKIMO DALIES SUDĖTIES ŽINIARAŠTIS
BYLŲ (SEGTUVŲ) SUDĖTIES ŽINIARAŠTIS**

<i>Eil. Nr.</i>	<i>Bylos (segtuvo) žymuo</i>	<i>Laida</i>	<i>Pavadinimas</i>	<i>Pastabos</i>
1.	SMG-02	0	Susisiekimo. Miesto gatvių dalis	

BYLOS (SEGTUVO) DOKUMENTŲ ŽINIARAŠTIS



<i>Dokumento žymuo</i>	<i>Lapų skč.</i>	<i>Laida</i>	<i>Dokumento pavadinimas</i>	<i>Pastabos</i>
2024-23/1-PP-SMG.B-01	1	0	Nužymėjimo ir esamų dangų ardymo (paruošiamųjų darbų) planas M 1:500	
2024-23/1-PP-SMG.B-02	1	0	Dangų ir eismo organizavimo planas M 1:500	
2024-23/1-PP-SMG.B-03	1	0	Aukščių planas M 1:500	
2024-23/1-PP-SMG.B-04	1	0	Inžinerinių tinklų suvestinis planas M 1:500	
2024-23/1-PP-SMG.B-05	1	0	Želdinių planas M 1:500	
2024-23/1-PP-SMG.B-06	1	0	Išilginiai profiliai, horizontalusis mastelis M 1:500, vertikalusis 1:100	
2024-23/1-PP-SMG.B-07	1	0	Skersiniai profiliai M1:50	
2024-23/1-PP-SMG.B-08	1	0	Sklypo teritorijų, kuriose taikomos specialiosios žemės naudojimo sąlygos, planas	

0	2025-04-02	VISUOMENĖS INFORMAVIMUI IR STATYBĄ LEIDŽIANČIAM DOKUMENTUI GAUTI		
LAIDA	IŠLEIDIMO DATA	LAIDOS STATUSAS IR IŠLEIDIMO PRIEŽASTIS (JEI TAIKOMA)		
KVAL. DOK. NR.	 <p>P. Lukšio g. 32, LT-08222 Vilnius Tel. 2614469, fax. 2124746 el. paštas vas@vas.lt, www.vas.lt</p>		STATINIO PROJEKTO PAVADINIMAS GATVIŲ PASKIRTIES STATINIŲ (SUSIEKIMO KOMUNIKACIJŲ STATINIŲ GRUPĖS) MORAVŲ GATVĖS ATKARPOS NUO ŽEMĖS SKLYPO MORAVŲ G. 7 IKI HUCULŲ G. VILNIUJE STATYBOS, GAISRINIO PRIVAŽIAVIMO TARP SKLYPŲ MORAVŲ G. 9 IR MORAVŲ G. 15 VILNIUJE STATYBOS, GAISRINIO PRIVAŽIAVIMO TARP ŽEMĖS SKLYPŲ MORAVŲ G. 7 IR MORAVŲ G. 9 VILNIUJE REKONSTRAVIMO PROJEKTAS	
A973	SPV	V. LUKOŠEVIČIUS	STATINIO NR. IR PAVADINIMAS	
17686	SMG PDV	T. MASIUKAS	MORAVŲ G. IR GAISRINIAI PRIVAŽIAVIMAI	
			DOKUMENTO PAVADINIMAS	LAIDA
			BYLOS SUDĖTIES ŽINIARAŠTIS	0
KALBOS TRUMP. LT	STATYTOJAS	DOKUMENTO ŽYMUO		LAPAS
	UAB „V24“	2024-23/1-PP-SMG.BSŽ		LAPŲ
			1	1




■ **■** DARBŲ VYKDYMO RIBOS - I etapas
■ **■** DARBŲ VYKDYMO RIBOS - II etapas
 SKLYPO RIBOS KURIAME PROJEKTUOJAMI DAUGIAUBUČIAI GYVENAMIEJI PASTATAI, MORAVŲ G. 9, VILNIUS.


- SUTARTINAI ŽYMĖJIMAI**
- GATVIŲ RAUDONOSIOS LINIJOS
 - UNIKALUS DAKTO NUMERIS - SKLYPŲ RIBOS
 - UNIKALUS DAKTO NUMERIS - INŽINERINIAI STATINIAI
 - TERITORIJOS DETALIAISIAIS PLANAIS / FORMAVIMO-PERTVARKYMO PROJEKTAIS NUSTATYTI SERVIDUTAI
 - DETALIAISIAIS PLANAIS / FORMAVIMO-PERTVARKYMO PROJEKTAIS NUSTATYTI ATSKIRIŲ ŽELDŪNŲ TERITORIJOS
 - DARBŲ VYKDYMO RIBA (PAGAL PRIJUNGIMO SĄLYGAS NR. 24/382)
 - PROJEKTUOJAMOS GATVĖS VAŽIUOJAMOSIOS DALIES KONTŪRAI - BETONINIAI BORTAI
 - PROJEKTUOJAMŲ ŠALIGATVIŲ KONTŪRAI - BETONINIAI VEJOS BORTELIAI
 - PROJEKTUOJAMOS ĮVAŽIŲIMO BORTAS (B 1000.150.220)
 - PROJEKTUOJAMOS DANGOS KONSTRUKCIJOS DRENAŽAS
 - ARDOMA ŽYVRO DANGA
 - FREZUOJAMOS ASFALTO DANGOS VIRŠUTINIS SLUOKSNIS
 - ARDOMA BETONINIŲ PLYTELIŲ/TRINKELIŲ DANGA
 - ARDOMA ASFALTO DANGA
 - DEMONTUOJAMI GATVĖS BORTAI
 - ⊗ PROJEKTUOJAMOS GATVĖS APSVIETIMO ATRAMOS (PRELIMINARI ATRAMŲ PASTATYMO VIETA)
 - ⊕ PROJEKTUOJAMOS PĖŠČIŲJŲ PERĖJŲ KRYPTINIO APSVIETIMO ATRAMOS
 - ⊖ PROJEKTUOJAMŲ POILSIO AIKŠTELIŲ (RANGA: SUOLIUKAI, ŠUKŠLIADŽĖS, DVIRAČIŲ STOVAI)
- ESAMŲ MEDŽIŲ INVENTORIZACIJA IR SIŪLOMOS TVARKYMO PREMONĖS**
- K - MEDŽIO RŪŠIS; 8 - MEDŽIO EIĖLĖS NUMERIS BRĖŽINYJE; ŽIŪNARŠTYJE
 - Ø306 - KAMENIO DIAMETRAS; 1 - MEDŽIO BŪKLĖS INDEKSAS
- LAJOS PROJEKCIJA**
- - KAMENIO DIAMETRAS 1,30 m AUKŠTYJE
 - - KAMENIO KAVELIŲ DIAMETRAS
 - - KAMENIO AŠIS
 - - ŠAKŲŲ APSAUGOS PLOTAS

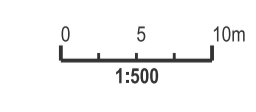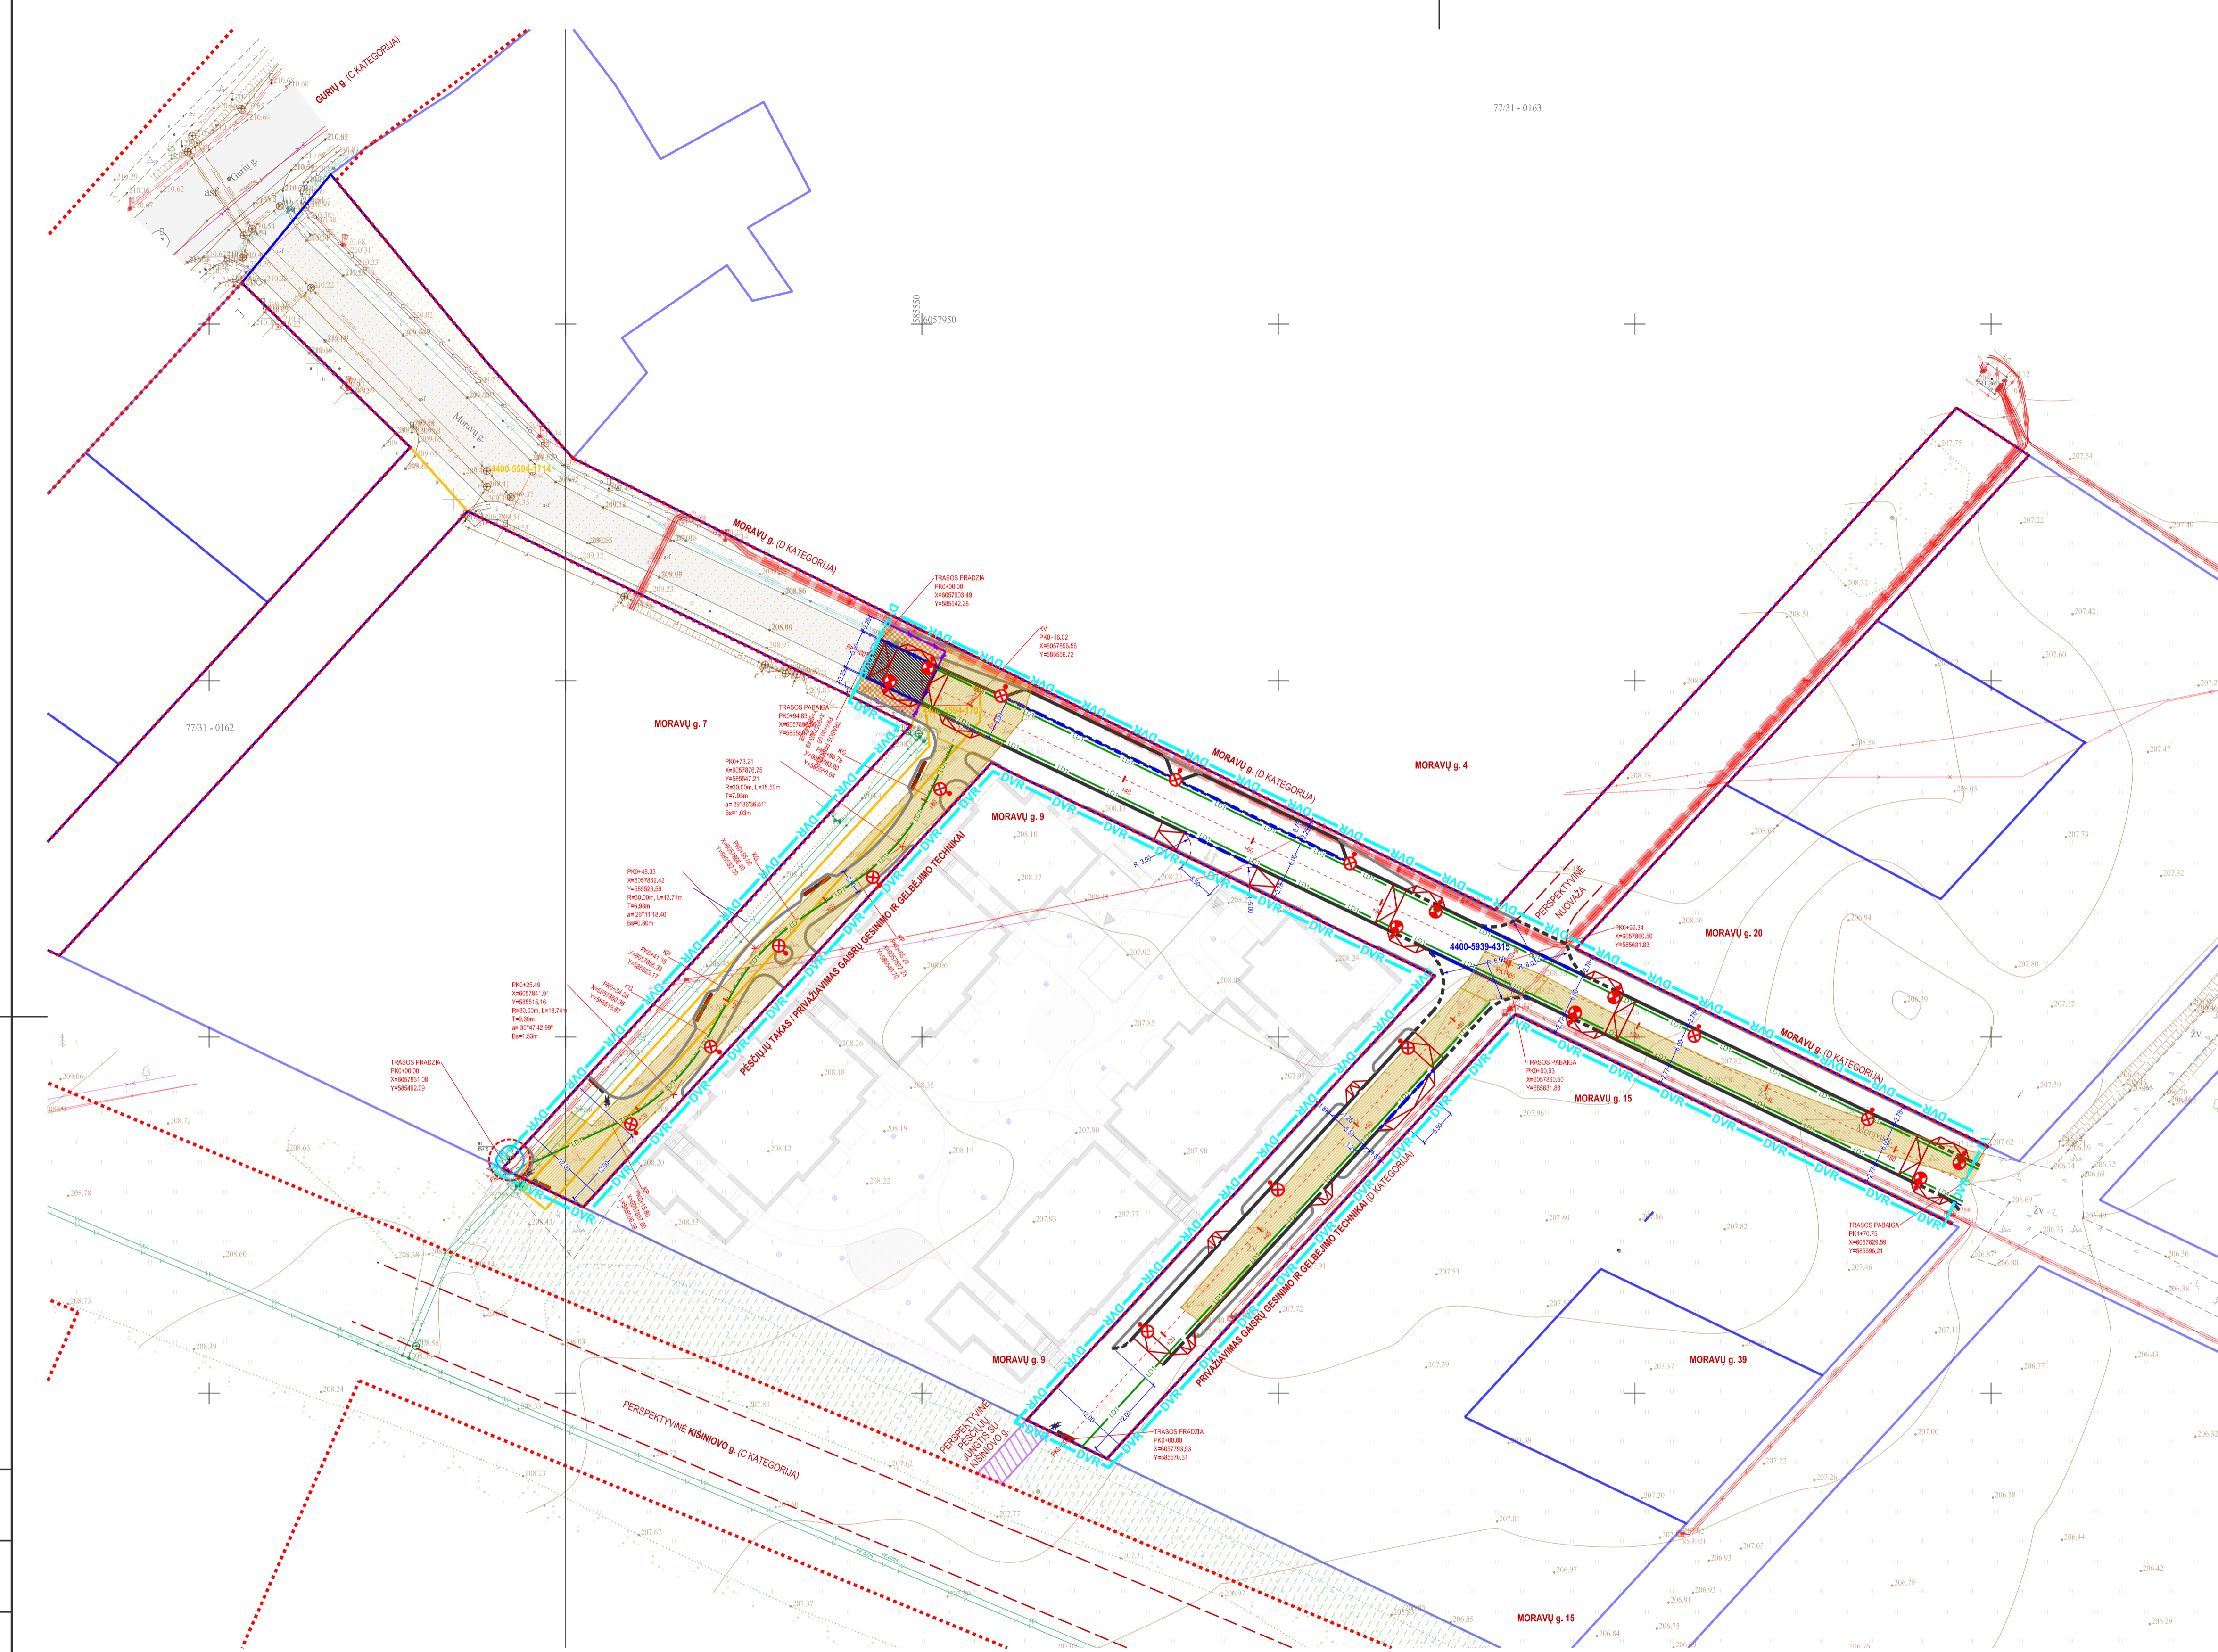

KOORDINACIJŲ SISTEMA: LKS 94
AUKŠČIŲ SISTEMA: LA907


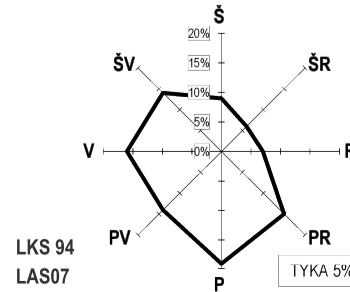


TIBS DUOMENŲ GAVIMO IR DERINIMO LENTELĖ		TIBS OBJEKTO NR.
TOPOGRAFIŲ IR INŽINERINŲ TINKLŲ PLANŲ ERDVINIŲ DUOMENŲ TEIKIMAS TIKRINTI IR TVARKYTI (TIBS)		TIBS-1-2024/0129-005156
0	2025-04-02	VISUOMENĖS INFORMAVIMUI IR STATYBA LEIDŽIANČIAM DOKUMENTUI GAUTI
LAIDA	IŠLEIDIMO DATA	LAIDOS STATUSAS, KEITIMO PRIEŽASTIS (JEI TAIKOMA)
KVAL. PATV. DOK.NR. 	P. Lukšo g. 32, LT-08222 Vilnius Tel. 2614469, fax 2124746 el. paštas vsa@ves.lt, www.vsa.lt	STATINIO PROJEKTO PAVADINIMAS GATVIŲ PASKIRTIES STATINIŲ (SUSISIEKIMO KOMUNIKACIJŲ STATINIŲ GRUPĖS) MORAVŲ GATVĖS ATKARPOS NUO ŽEMĖS SKLYPO MORAVŲ 7 IKI HUCULŲ G. VILNIUJE STATYBOS, GAISRINIO PRIVAŽIAVIMO TARP SKLYPŲ MORAVŲ G. 9 IR MORAVŲ G. 15 VILNIUJE STATYBOS, GAISRINIO PRIVAŽIAVIMO TARP ŽEMĖS SKLYPŲ MORAVŲ G. 7 IR MORAVŲ G. 9 VILNIUJE REKONSTRAVIMO PROJEKTAS
A973	SPV	V. LUKOŠEVIČIUS
17686	SMG PDV	T. MASIUKAS
STATYTOJAS/ŠAKOVAS		DOKUMENTO ŽYMUO
LT	UAB „V24“	2024-23/1-PP-SMG.B-01
LAPAS	LAPŲ	LAIIDA
1	1	0

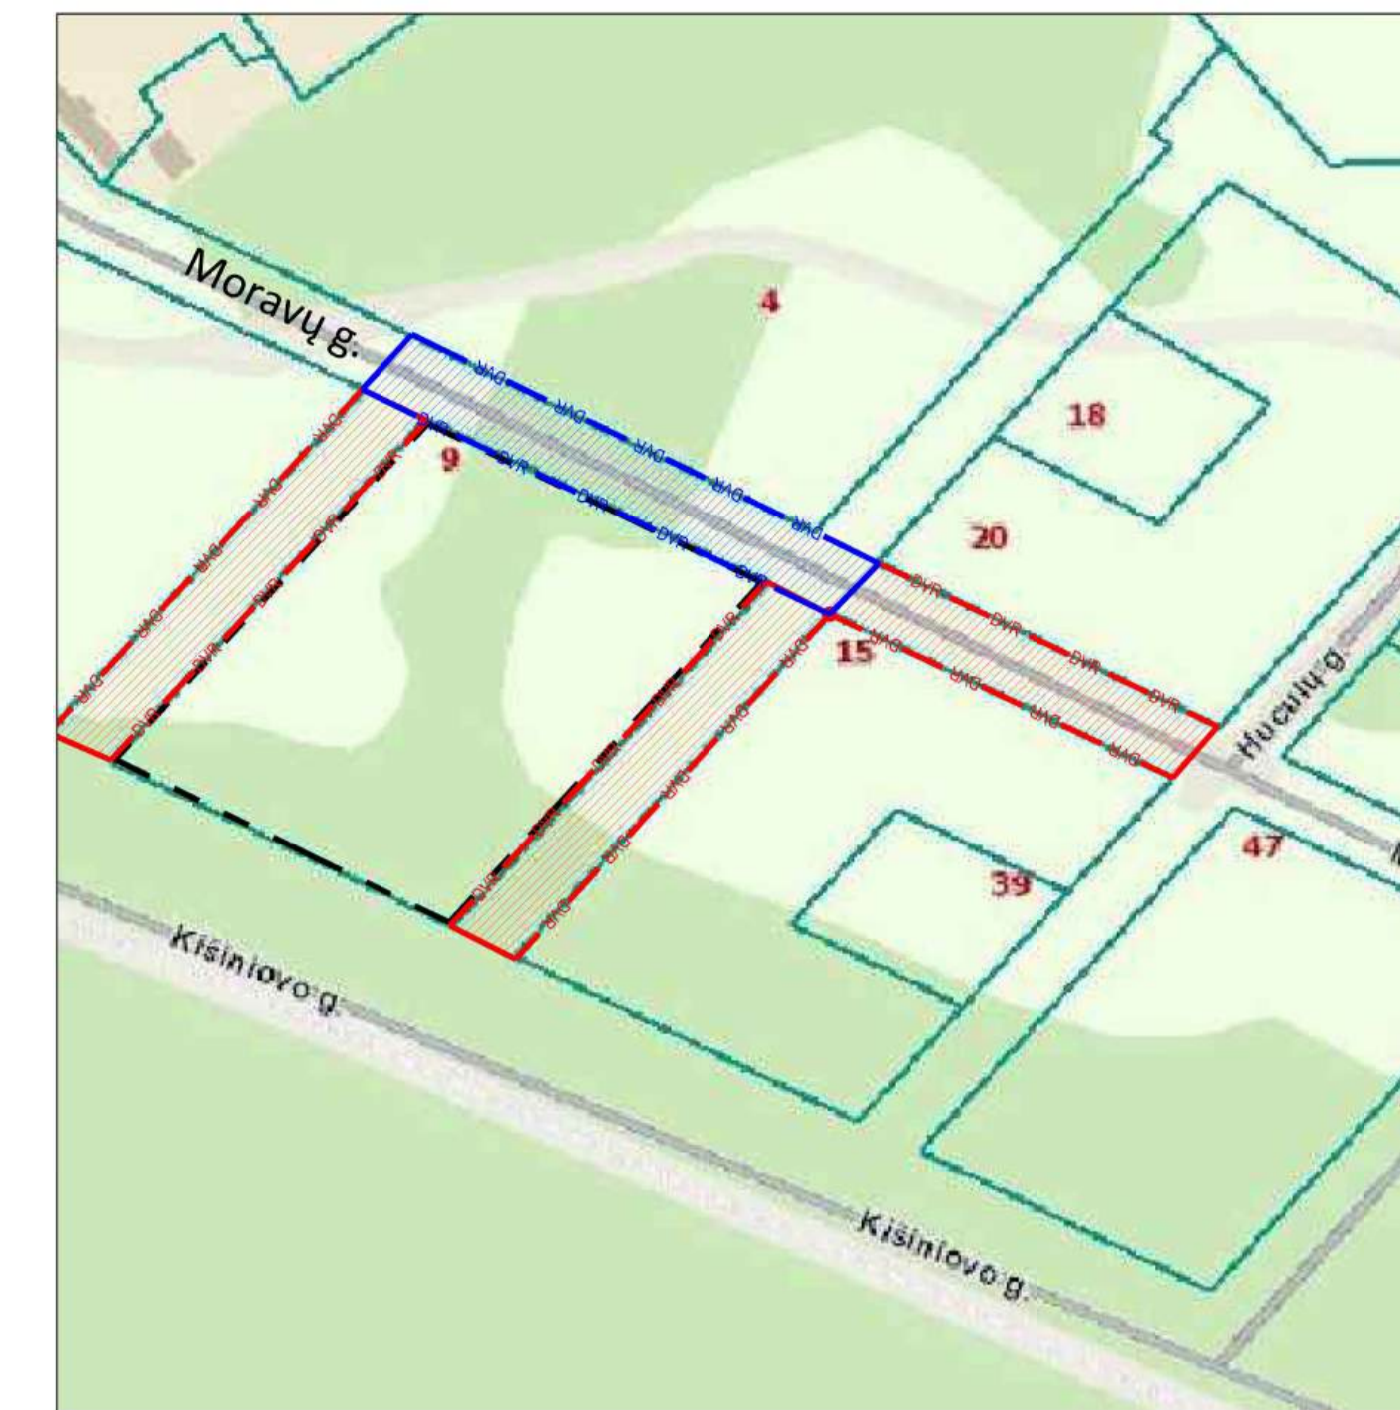

— **DAVB** DARBŲ VYKDYMO RIBOS - I etapas
— **DVR** DARBŲ VYKDYMO RIBOS - II etapas
 SKLYPO RIBOS KURIAME PROJEKTUOJAMI DAUGIAUBUČIAI GYVENAMIEJI PASTATAI, MORAVŲ G. 9, VILNIUS.

- SUTARTINAI ŽYMĖJIMAI**
- GATVIŲ RAUDONOSIOS LINIJOS
 - SKLYPŲ RIBOS
 - INŽINERINIAI STATINIAI
 - TERITORIJOS DETALIAISIAIS PLANAIS / FORMAVIMO-PERTVARKYMO PROJEKTAIS NUSTATYTI SERVIDUTAI
 - DETALIAISIAIS PLANAIS / FORMAVIMO-PERTVARKYMO PROJEKTAIS NUSTATYTI ATSKIRIŲ ŽELDINIŲ TERITORIJOS
 - DARBŲ VYKDYMO RIBA (PAGAL PRISIJUNGIMO SĄLYGAS NR. 24/382)
 - PROJEKTUOJAMOS GATVĖS VAŽIUOJAMOSIOS DALIES KONTŪRAI - BETONINIAI BORTAI ASPALTO DANGA
 - PROJEKTUOJAMŲ ŠALIGATVIŲ KONTŪRAI - BETONINIAI VEJOS BORTELIAI BETONINIŲ PLYTELIŲ DANGA
 - PROJEKTUOJAMOS ĮVAŽIAMO BORTAS (B 1000.150.220)
 - PILKOS SPALVOS BETONINIŲ TRINKELIŲ DANGA (STOVĖJIMO VIETOS ŽENKLINAMOS JUODOS SPALVOS TRINKELĖMIS)
 - DRENUOJANČIOMIS TRINKELĖS, KURIŲ TARPAI UŽSĖJAMI ŽOLE
 - PROJEKTUOJAMI ŽELDINIŲ PLOTAI: SODMENŲ RŪŠIS ŽIDRETI IŠNĖŠOSE ŽELDINIŲ PLANO BRĖŽINYJE (KROMAI SODINAMI ATSTRAUKIUS 0,5 m NUO GATVĖS APSVIETIMO ATRAMOS)
 - PROJEKTUOJAMOS HORIZONTALIUSIUS ŽENKLINIMAS (NR. PAGAL KET)
 - TAKTILINIAI VAKŠŠOJAMOJO PAVIRŠIAUS INDIKATORIAI:
 - DĖMĖSI ATKREIPIANTYS INDIKATORIAI (JUOSTOS PLOTIS - 80 cm)
 - NUKREIPIANTIEJI INDIKATORIAI (JUOSTOS PLOTIS - 80 cm)
 - ⊗ PROJEKTUOJAMOS GATVĖS APSVIETIMO ATRAMOS (PRELIMINARI ATRAMŲ PASTATYMO VIETA)
 - ⊙ PROJEKTUOJAMOS PEŠČIŲJŲ PERĖJŲ KRYPTINIŲ APSVIETIMO ATRAMOS
 - PROJEKTUOJAMŲ POILSIO AIKŠTELIŲ (RANGA: SUOLIUKAI, ŠUKŠLIADĖŽĖS, DVIRAČIŲ STOVAI)
 - + PROJEKTUOJAMI KELIO ŽENKLAI (NR. PAGAL KET), ŽENKLŲ DYDŽIO GRUPĖ 0 - LABAI MAŽI
- ESAMŲ MEDŽIŲ INVENTORIZACIJA IR SIŪLOMOS TVARKYMO PRIEMONĖS**
- K - MEDŽIO RŪŠIS; 8 - MEDŽIO EIĖS NUMERIS BRĖŽINYJE/ŽEŽINARAŠTYJE
 - Ø36 - KAMENIO DIAMETRAS; 1 - MEDŽIO BŪKLĖS INDEKSAS
 - LAJOS PROJEKCIJA
 - KAMENIO DIAMETRAS 1,30 m AUKŠTYJE
 - KAMENIO KAKLELIO DIAMETRAS
 - KAMENIO AŠIS
 - ŠAKNŲ APSAUGOS PLOTAS

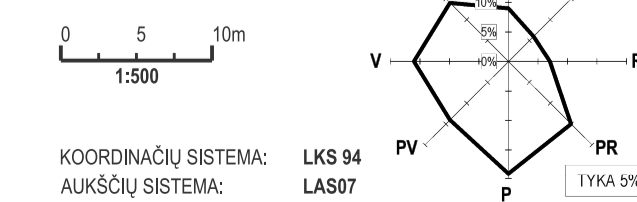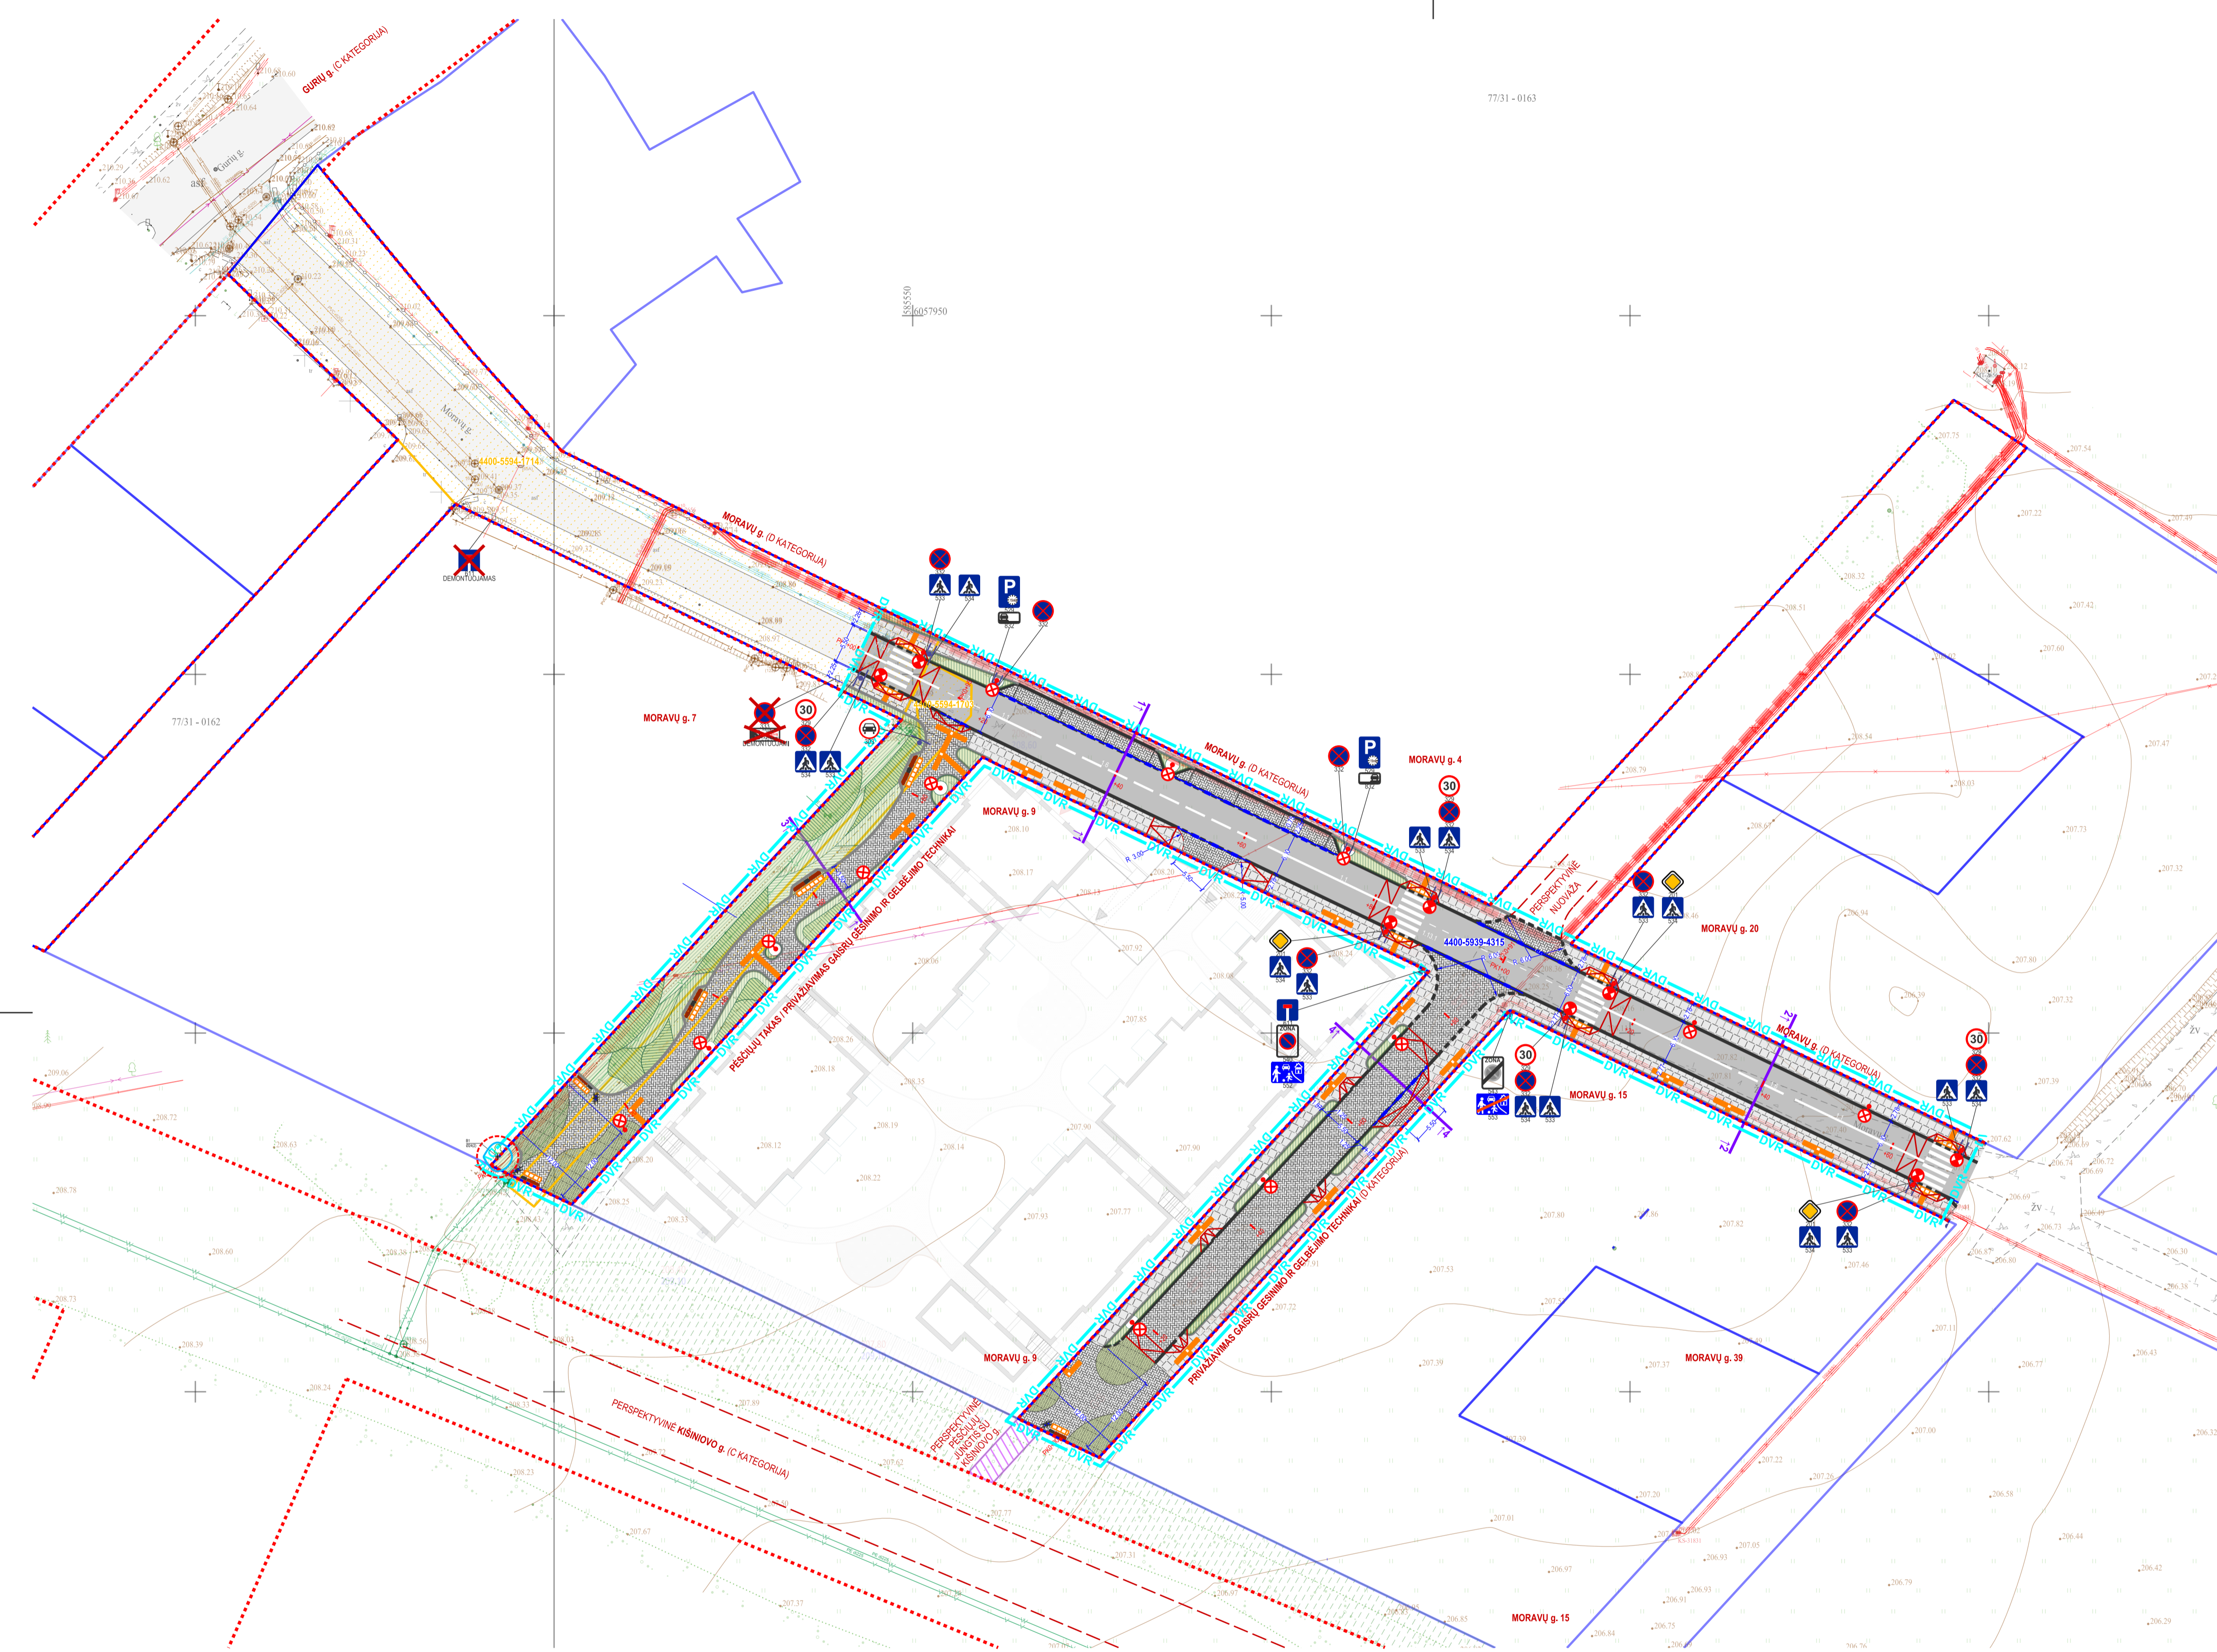

TIBS DUOMENŲ GAVIMO IR DERINIMO LENTELĖ		TIBS OBJEKTO NR.	
TOPOGRAFINIŲ IR INŽINERINIŲ TINKLŲ PLANŲ ERDVIŲ DUOMENŲ TEIKIMAS TIKRINTI IR TVARKYTI (TIBS)		TIBS1-20240129-005156	
0	2025-04-02	VISUOMENĖS INFORMAVIMUI IR STATYBĄ LEIDŽIANČIAM DOKUMENTUI GAUTI	
LAIDA	IŠLEIDIMO DATA	LAIDOS STATUSAS, KEITIMO PRIEŽASTIS (JEI TAIKOMA)	
KVAL.PATV. DOK.NR.	P. Lukšo g. 32, LT-08222 Vilnius Tel. 2614469, fax. 2124746 el. paštas vsa@ves.lt, www.ves.lt		STATINIO PROJEKTO PAVADINIMAS
		GATVIŲ PASKIRTIES STATINIŲ (SUSISIEKIMO KOMUNIKACIJŲ STATINIŲ GRUPĖS) MORAVŲ GATVĖS ATKARPOS NUO ŽEMĖS SKLYPO MORAVŲ G. 7 IKI HUCULŲ G. VILNIUJE STATYBOS, GAIŠRINIO PRIVAŽIAVIMO TARP SKLYPŲ MORAVŲ G. 9 IR MORAVŲ G. 15 VILNIUJE STATYBOS, GAIŠRINIO PRIVAŽIAVIMO TARP SKLYPŲ MORAVŲ G. 7 IR MORAVŲ G. 9 VILNIUJE REKONSTRAVIMO PROJEKTAS	
A973	SPV	V. LUKOŠEVIČIUS	STATINIO NUMERIS IR PAVADINIMAS
17686	SMG PDV	T. MASIUKAS	MORAVŲ GATVĖS IR GAIŠRINIAI PRIVAŽIAVIMAI
		DOKUMENTO PAVADINIMAS	
		DANGŲ PLANAS M1:500	
		IR EISMO ORGANIZAVIMO SCHEMA	
STATYTOJAS/ŠAKOVAS		DOKUMENTO ŽYMUO	
LT	UAB „V24“	2024-23/1-PP-SMG.B-02	LAPAS LAPŲ
		1	1




Ištrauka iš Regia.lt


- DARBŲ VYKDYMO RIBOS - I etapas
- DARBŲ VYKDYMO RIBOS - II etapas
- SKLYPO RIBOS KURIAME PROJEKTOJAMŲ DAUGIABUČIŲ GYVENAMIEJI PASTATAI, MORAVŲ G. 9, VILNIUS.

SUTARTINIAI ŽYMĖJIMAI


- GATVIŲ RAUDONOSIOS LINIJOS
- UNIKALUS DAKTO NUMERIS
- UNIKALUS DAKTO NUMERIS
- INŽINERINIAI STATINIAI
- TERITORIJOS DETALIAISIAIS PLANAIS / FORMAVIMO-PERTVARKYMO PROJEKTAIS NUSTATYTI SERVIDUTAI
- DETALIAISIAIS PLANAIS / FORMAVIMO-PERTVARKYMO PROJEKTAIS NUSTATYTI ATSKIRIŲ ŽELDYNIŲ TERITORIJOS
- DARBŲ VYKDYMO RIBA (PAGAL PRIJUNGIMO SĄLYGAS NR. 24/382)
- PROJEKTOJAMŲ GATVĖS VAŽIUJAMOSIOS DALIES KONTŪRAI - BETONINIAI BORTAI
- PROJEKTOJAMŲ ŠALIGATVIŲ KONTŪRAI - BETONINIAI VEJOS BORTELIAI
- PROJEKTOJAMAS ĮVAŽIAMO BORTAS (β 1000, 150, 220)
- PROJEKTIŅĖS HORIZONTALĖS (HORIZONTALIŲ LAIPTAS 0,10 m)
- PROJEKTOJAMŲ ŠLAIŽAI (1:1,5)
- PROJEKTOJAMO PAVIRŠIAUS NUOLYDŽIO KRYPTIS (%) IR ATSTUMAS (m)
- CHARAKTERINGI PROJEKTOJAMO PAVIRŠIAUS TAŠKAI (SKAITIKLYJE - PROJEKTIŅĖS ALTITUDĖ; VARDIKLYJE - ESAMA) ESAMŲ MEDŽIŲ INVENTORIZACIJAI IR SIŪLOS TVARKYMO PRIEMONĖS
- K - MEDŽIO RŪŠIS; 8 - MEDŽIO EILĖS NUMERIS BRĖŽINYJE; Ž - ŽŪRINARAŠTYS
- Ø36 - KAMENIO DIAMETRAS; 1 - MEDŽIO BŪKLĖS INDEKSAS
- LAJOS PROJEKCIJA
- KAMENIO DIAMETRAS 1,30 m AUKŠTĮJE
- KAMENIO JĀSIS
- ŠAMŲNŲ APSAUGOS PLOTAS

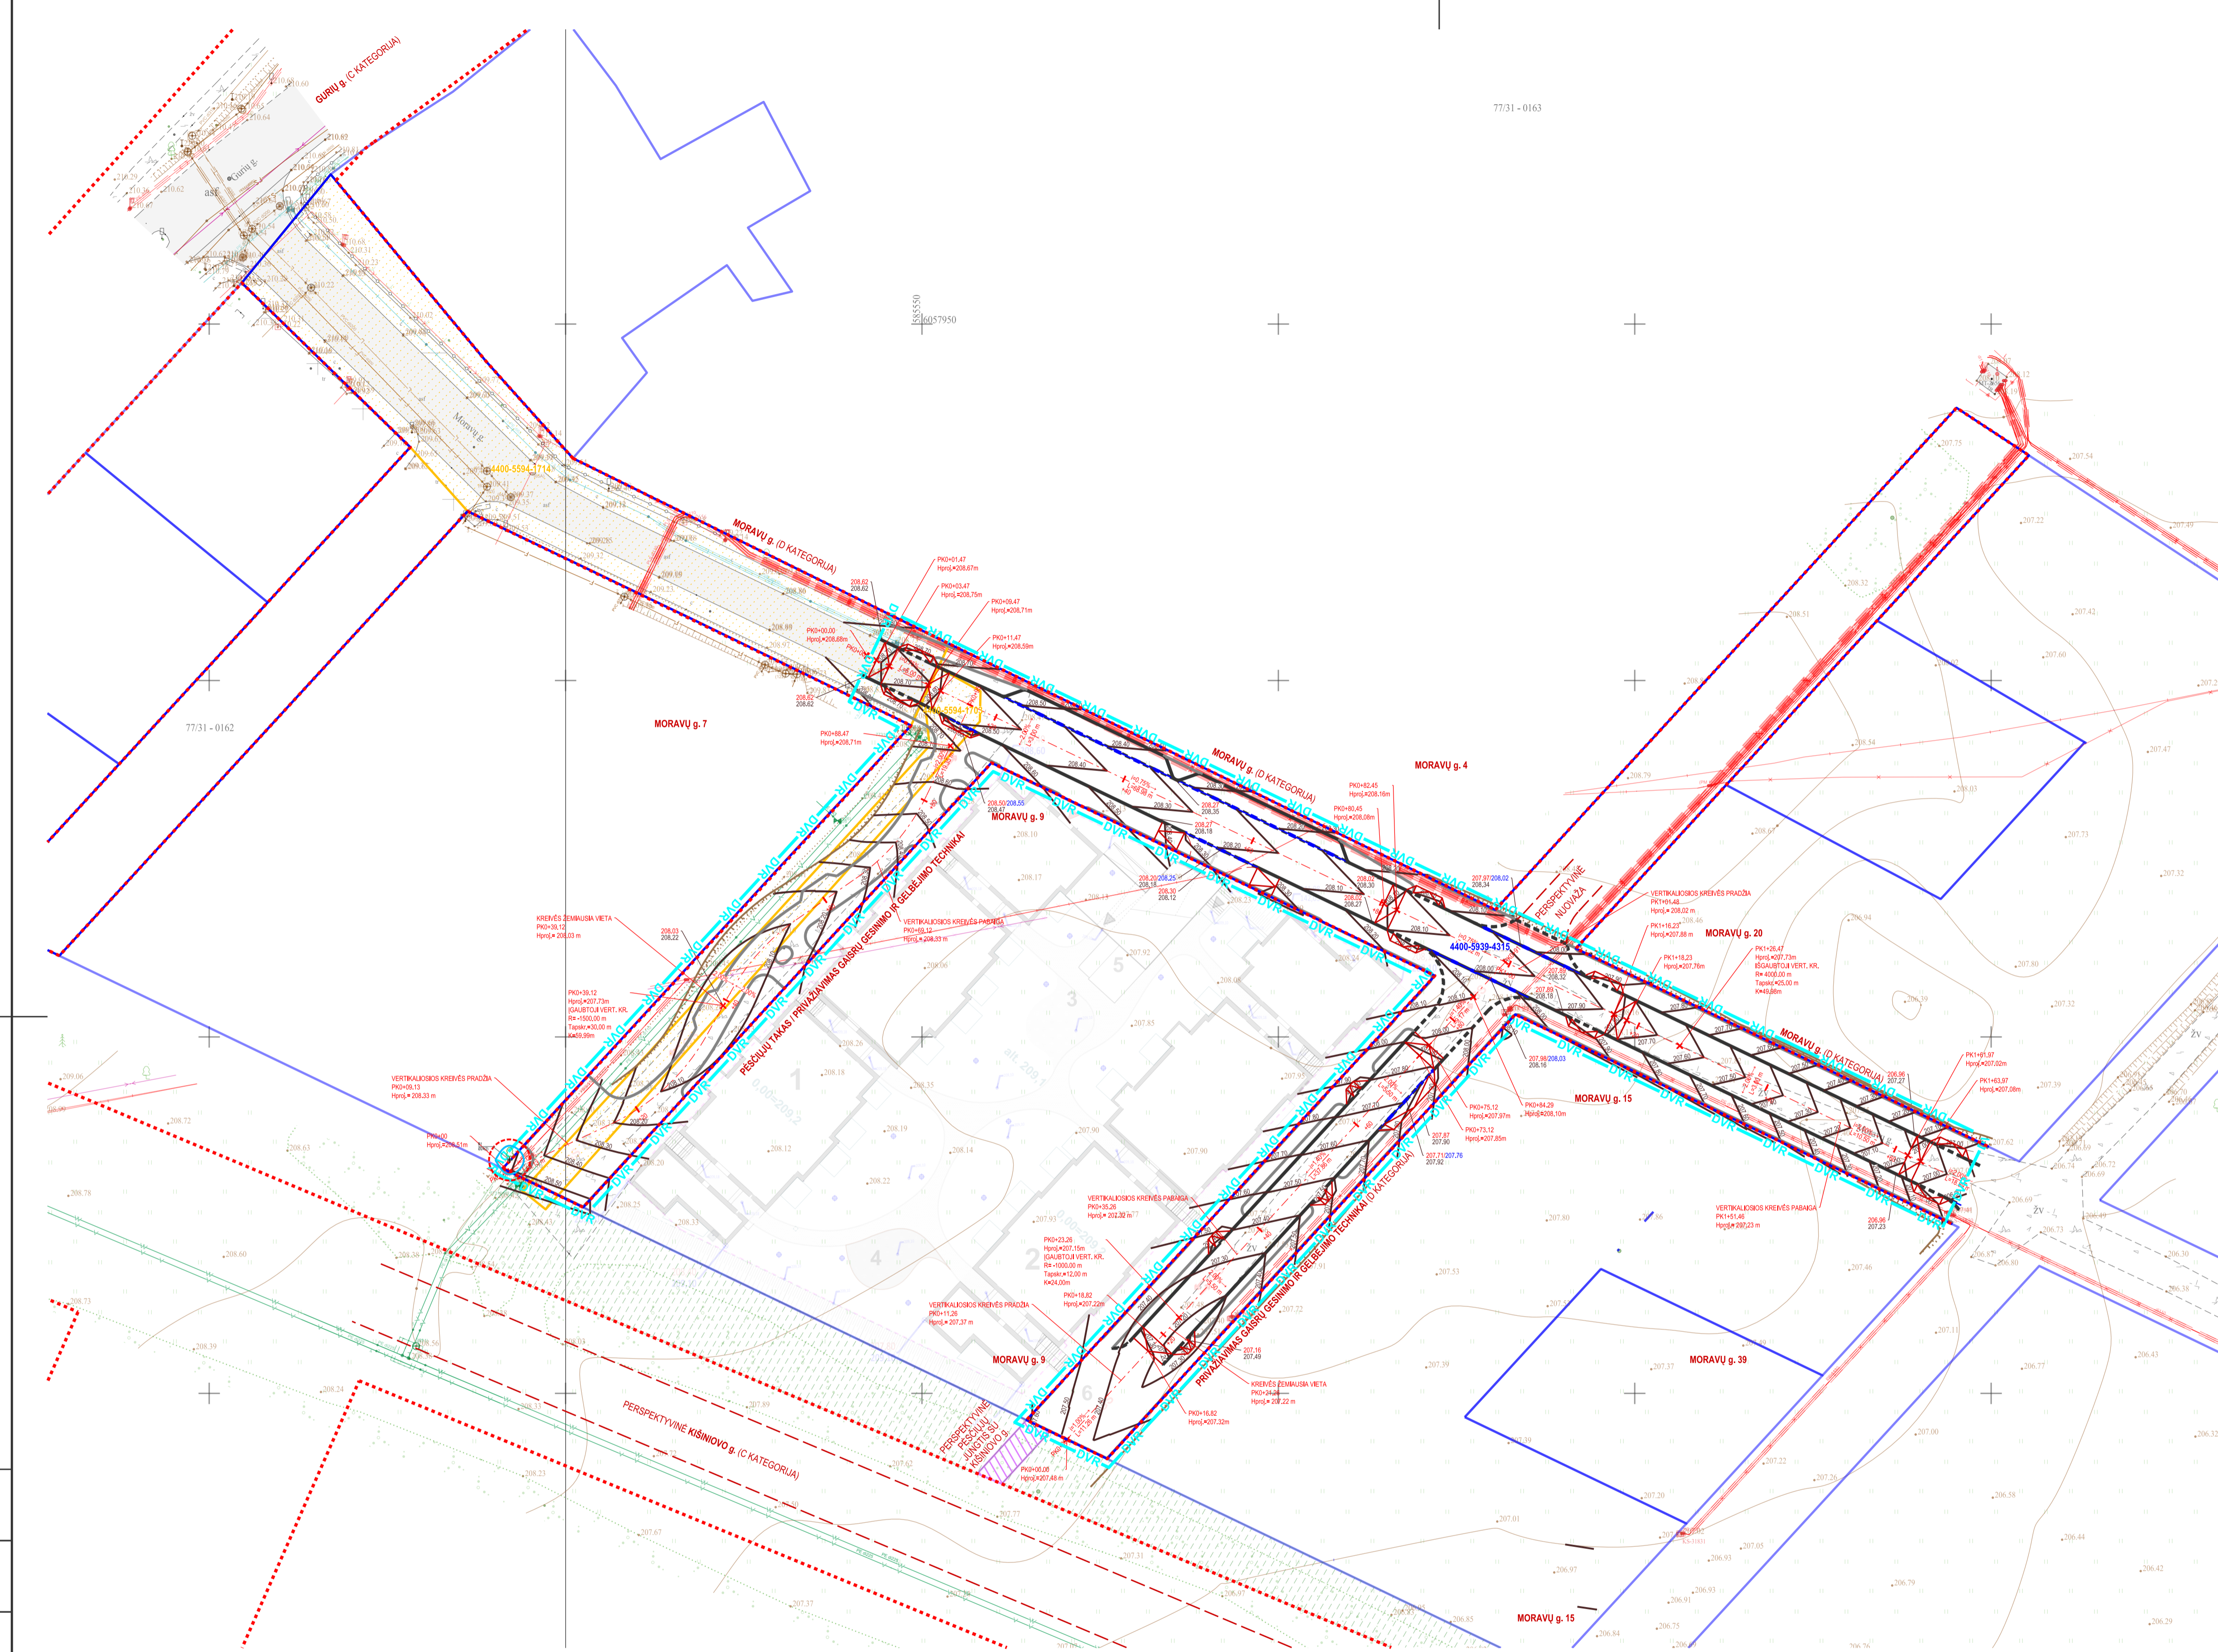


PROJ. DALIS	DATA
V. PAVARDE	PARAŠAS
V. PAVARDE	PARAŠAS
V. PAVARDE	PARAŠAS
V. PAVARDE	PARAŠAS

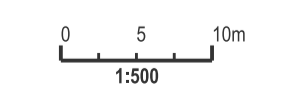

KOORDINACIJŲ SISTEMA: LKS 94
AUKŠČIŲ SISTEMA: LAS97


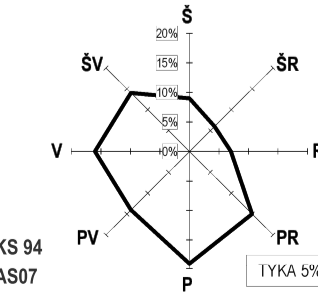


TIBS DUOMENŲ GAVIMO IR DERINIMO LENTELĖ		TIBS OBJEKTO NR.	
TOPOGRAFIŲ IR INŽINERINŲ TINKLŲ PLANŲ ERDVIŲ DUOMENŲ TEIKIMAS TIKRINTI IR TVARKYTI (TIBS)		TIBS-1-2024/0129-005156	
0	2025-04-02	VISUOMENĖS INFORMAVIMUI IR STATYBA LEIDŽIANČIAM DOKUMENTUI GAUTI	
LAIDA	IŠLEIDIMO DATA	LAIDOS STATUSAS, KEITIMO PRIEŽASTIS (JEI TAIKOMA)	
KVAL. PATV. DOK.NR.		STATINIO PROJEKTO PAVADINIMAS GATVIŲ PASKIRTIES STATINIŲ (SUSISIEKIMO KOMUNIKACIJŲ STATINIŲ GRUPĖS) MORAVŲ GATVĖS ATKARPOS NUO ŽEMĖS SKLYPO MORAVŲ G. 7 IKI HUCULIU G. VILNIJUJE STATYBOS, GAIŠRINIO PRIVAŽIAVIMO TARP SKLYPŲ MORAVŲ G. 9 IR MORAVŲ G. 15 VILNIJUJE STATYBOS, GAIŠRINIO PRIVAŽIAVIMO TARP SKLYPŲ MORAVŲ G. 7 IR MORAVŲ G. 9 VILNIJUJE REKONSTRAVIMO PROJEKTAS	
A973	SPV	V. LUKOŠEVIČIUS	STATINIO NUMERIS IR PAVADINIMAS
17686	SMG PDV	T. MASIUKAS	MORAVŲ GATVĖS IR GAIŠRINIAI PRIVAŽIAVIMAI
			DOKUMENTO PAVADINIMAS
			AUKŠČIŲ PLANAS M1:500
			LAIDA
			0
STATYTOJAS/USĄSAKOVAS		DOKUMENTO ŽYMUO	LAPAS LAPŲ
LT UAB „V24“		2024-23/1-PP-SMG.B-03	1 1

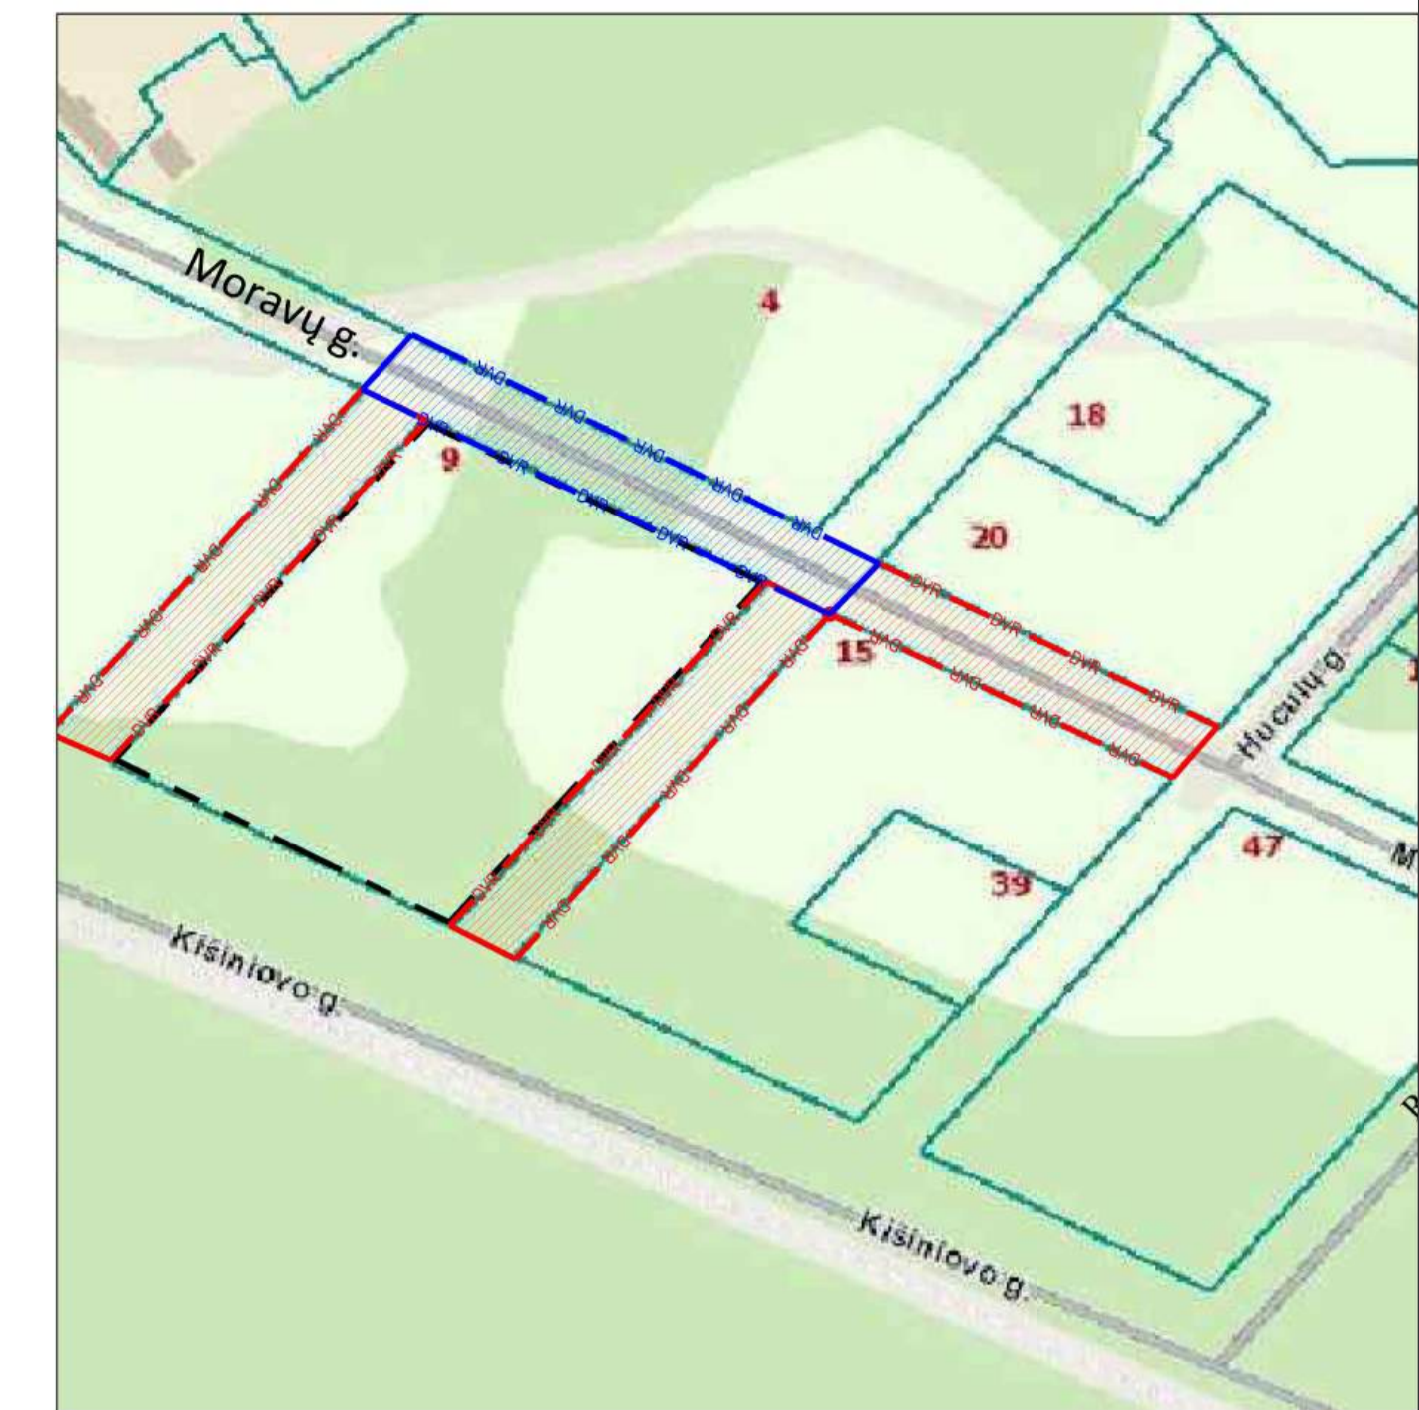


DVR DARBŲ VYKDYMO RIBOS - I etapas
DVR DARBŲ VYKDYMO RIBOS - II etapas
DVR SKLYPO RIBOS KURIAME PROJEKTUOJAMI DAUGIABUČIAI GYVENAMIEJI PASTATAI, MORAVŲ G. 9, VILNIUS.

- SUTARTINIAI ŽYMĖJIMAI**
- DVR GATVIŲ RAUDONOSIOS LINIJOS
 - DVR SKLYPŲ RIBOS
 - DVR INŽINERINIAI STATINIAI
 - DVR TERITORIJOS DETALIAISIAIS PLANAIS / FORMAVIMO-PERTVARKYMO PROJEKTAIS NUSTATYTI SERVTUTAI
 - DVR DETALIAISIAIS PLANAIS / FORMAVIMO-PERTVARKYMO PROJEKTAIS NUSTATYTI ATSKIRIŲ ŽELDŲYŲ TERITORIJOS
 - DVR DARBŲ VYKDYMO RIBA (PAGAL PRISIJUNGIMO SĄLYGAS NR. 24/382)
 - DVR PROJEKTUOJAMOS GATVĖS VAŽIUOJAMOSIOS DALIES KONTŪRAI - BETONINIAI BORTAI
 - DVR PROJEKTUOJAMŲ ŠALIGATVIŲ KONTŪRAI - BETONINIAI VEJOS BORTELIAI
 - DVR PROJEKTUOJAMO LIETAUS NUOTEKŲ TINKLO APSAUGOS ZONA
 - DVR PROJEKTUOJAMO APŠVIETIMO 0.4 kV EL. KABELO APSAUGOS ZONA
 - DVR PROJEKTUOJAMOS APŠVIETIMO 0.4 kV EL. KABELIS APSAUGOJAMAME VAMZDYJE
 - DVR PROJEKTUOJAMOS LIETAUS NUOTEKŲ ŠALINIMO TINKLAS
 - DVR PROJEKTUOJAMOS DRENAŽO TINKLAS
 - DVR PROJEKTUOJAMOS LIETAUS NUOTEKŲ KONTROLINIS ŠULINYS
 - DVR PROJEKTUOJAMOS LIETAUS NUOTEKŲ SURINKIMO ŠULINYS
 - DVR PROJEKTUOJAMA GATVĖS APŠVIETIMO ATRAMA
 - DVR PROJEKTUOJAMA PĖŠČIŲJŲ PEREJOS APŠVIETIMO ATRAMA
 - ESAMŲ MEDŽIŲ INVENTORIZACIJA IR SIŪLOMOS TVARKYMO PRIEMONĖS**
 - DVR K - MEDŽIO RŪŠIS: 8 - MEDŽIO EILĖS NUMERIS BRĖŽINYJE ŽŪLINARŠTYJE
 - DVR Ø36 - KAMENIO DIAMETRAS: 1 - MEDŽIO BŪKLĖS INDEKSAS
 - DVR LAIJOŠ PROJEKCIJA
 - DVR KAMENIO DIAMETRAS 1.30 m AUKŠTYJE
 - DVR KAMENIO KAKLELIO DIAMETRAS
 - DVR KAMENIO AŠIS
 - DVR ŠAKNŲ APSAUGOS PLOTAS

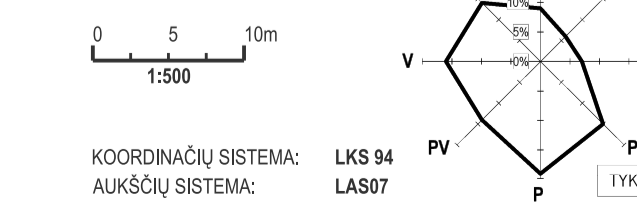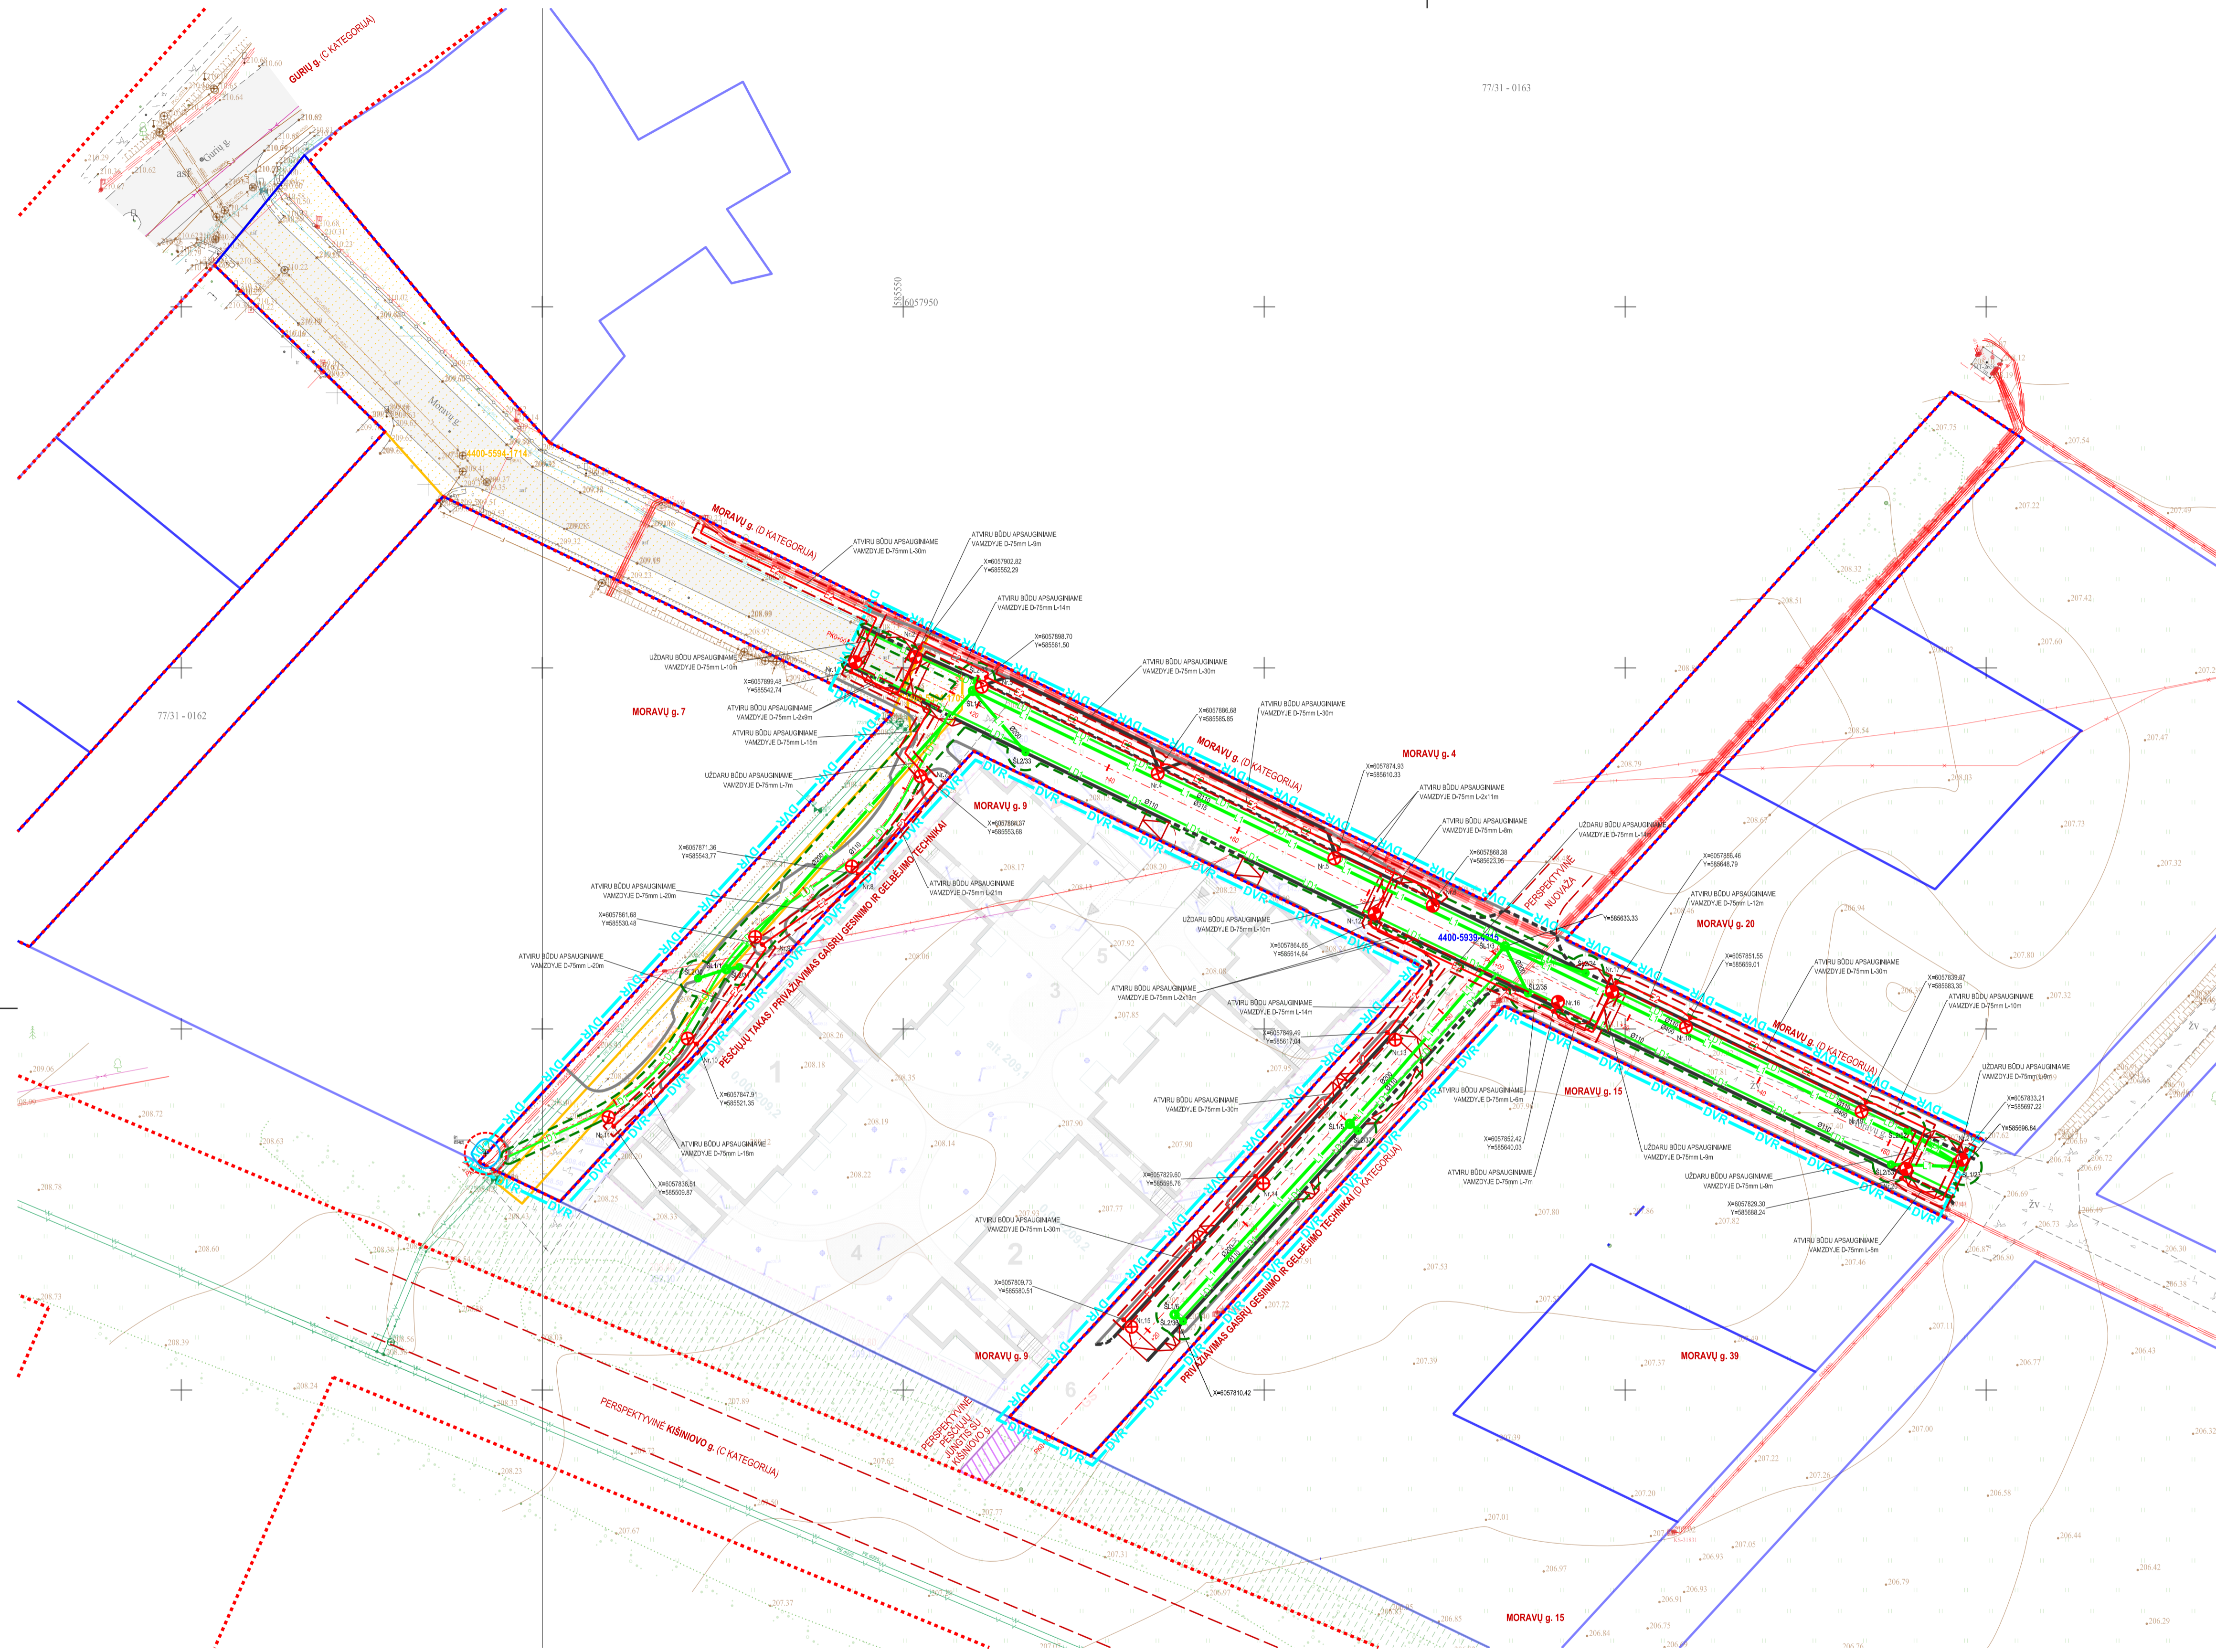

TISIS DUOMENŲ GAVIMO IR DERINIMO LENTELĖ		TISIS OBJEKTO NR.
TOPOGRAFIJŲ IR INŽINERINIŲ TINKLŲ PLANŲ ERDVIŲ DUOMENŲ TEIKIMAS TIKRINTI IR TVARKYTI (TISIS)		TISIS-1-2024/0129-005156
0	2025-04-02	VISUOMENĖS INFORMAVIMUI IR STATYBA LEIDŽIANČIAM DOKUMENTUI GAUTI
LAIDA	IŠLEIDIMO DATA	LAIDOS STATUSAS, KEITIMO PRIEŽASTIS (JEI TAIKOMA)
KVAL.PATV. DOK.NR.	P. Lukšio g. 32, LT-08222 Vilnius Tel. 2614469, fax. 2124746 el. paštas vsa@vsa.lt, www.vsa.lt	STATINIO PROJEKTO PAVADINIMAS
A973		SPV V. LUKOŠEVIČIUS
17686	SMG PDV T. MASIUKAS	TARP ŽEMĖS SKLYPŲ MORAVŲ G. 7 IR MORAVŲ G. 9 VILNIUJE REKONSTRAVIMO PROJEKTAS
16996	LVN PDV T. ALEKSANDRAVIČIUS	STATINIO NUMERIS IR PAVADINIMAS
38057	LE PDV J. ŠMAIŽYS	MORAVŲ GATVĖ, AKLIGATVIS NR. 1 IR GAISRINIS PRIVAŽIAVIMAS DOKUMENTO PAVADINIMAS
STATYTOJAS: UAB "SĄJOKA"		INŽINERINIŲ TINKLŲ SUVESTINIS PLANAS M1:500
LAIDA		0
STATYTOJAS: UAB "SĄJOKA"		DOKUMENTO ŽYMUO
LT	UAB "V24"	2024-23/1-PP-SMG.B-04
		LAPAS LAPŲ
		1 1

PROJ. DALIS	DATA
PARAŠAS	
V. PAVARDE	
PROJ. DALIS	DATA
PARAŠAS	
V. PAVARDE	

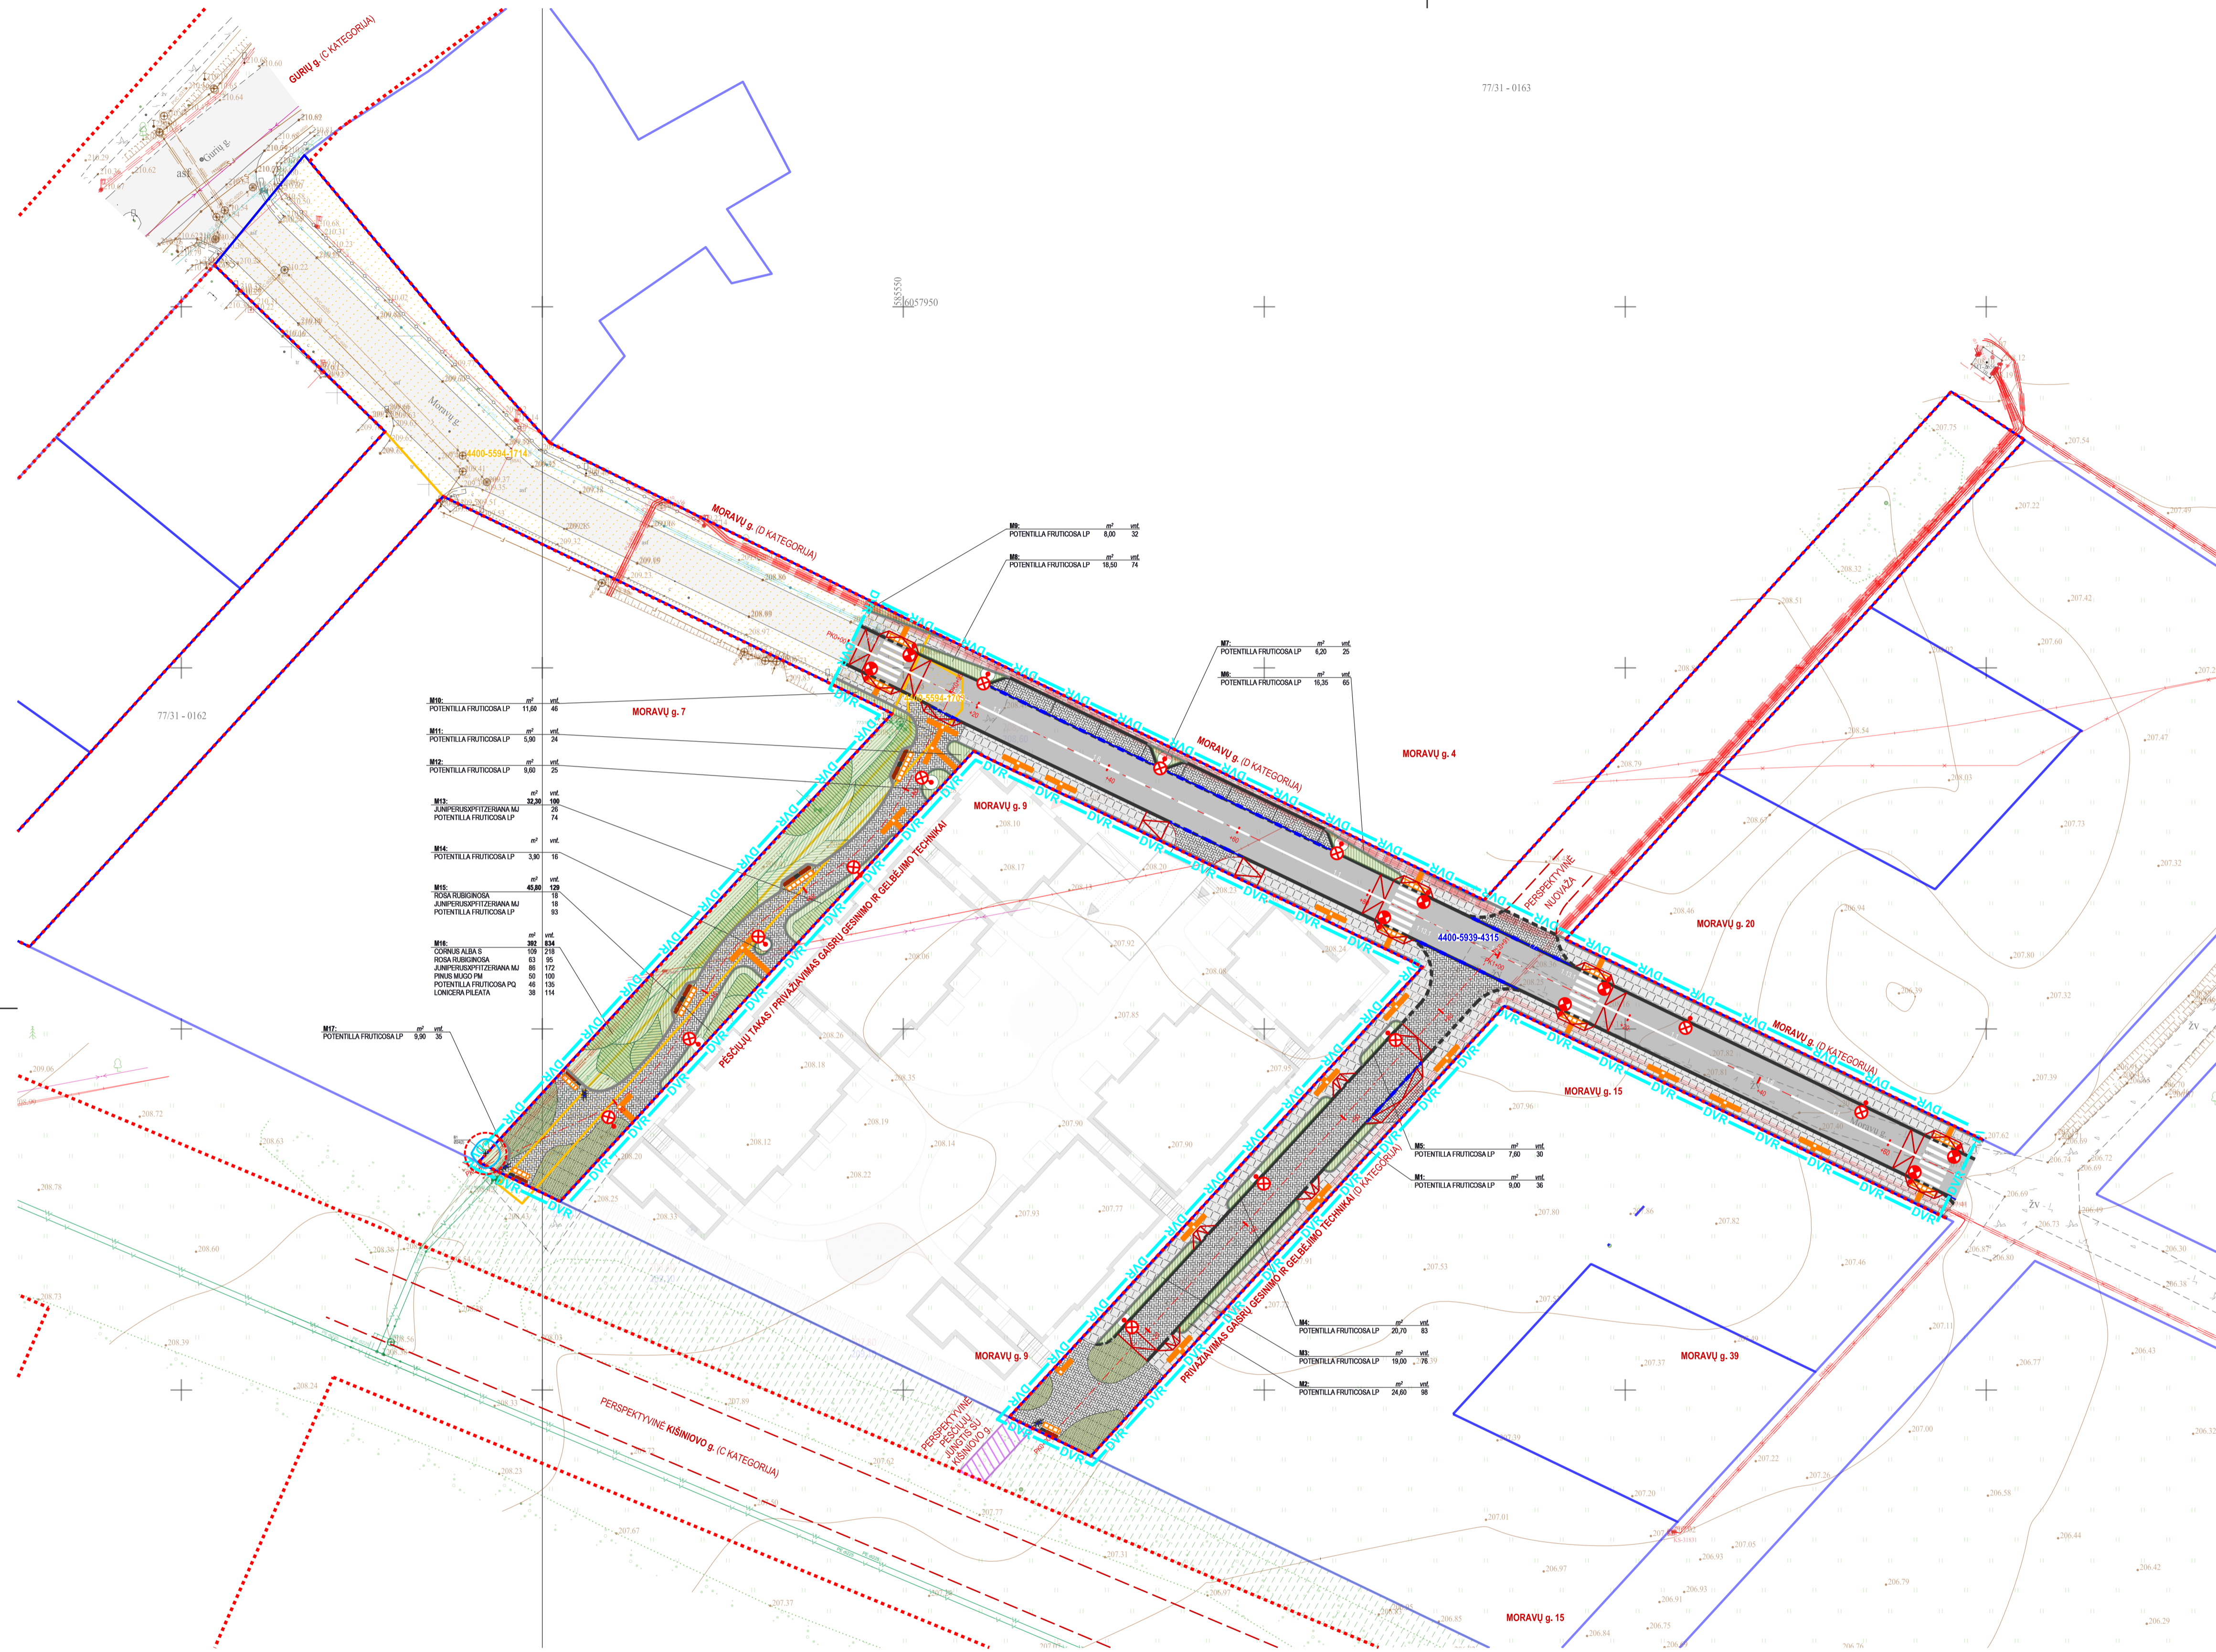


— DARBŲ VYKDYMO RIBOS - I etapas
— DARBŲ VYKDYMO RIBOS - II etapas
 SKLYPO RIBOS KURIAME PROJEKTOJAMI DAUGIABUČIAI GYVENAMIEJI PASTATAI, MORAVŲ G. 9, VILNIUS.

- SUTARTINAI ŽYMĖJIMAI**
- GATVIŲ RAUDONOSIOS LINIJOS
 - SKLYPŲ RIBOS
 - INŽINERINIAI STATINIAI
 - TERITORIJOS DETALIAISIAIS PLANAIS / FORMAVIMO-PERTVARKYMO PROJEKTAIS NUSTATYTI SERVTUTAI
 - DETALIAISIAIS PLANAIS / FORMAVIMO-PERTVARKYMO PROJEKTAIS NUSTATYTI ATSKIRIŲ ŽELDINIŲ TERITORIJOS
 - DARBŲ VYKDYMO RIBA (PAGAL PRIJUNGIMO SĄLYGAS NR. 24/382)
 - PROJEKTOJAMAS GATVĖS VAŽIUOJAMOSIOS DALIES KONTŪRAI - BETONINIAI BORTAI ASFALTO DANGA
 - PROJEKTOJAMŲ ŠALIGATVIŲ KONTŪRAI - BETONINIAI VEJOS BORTELIAI BETONINIŲ PLYTELIŲ DANGA
 - PROJEKTOJAMAS ĮVAŽIAMO BORTAS (Ø 1000, 150, 220)
 - PILKOS SPALVOS BETONINIŲ TRINKELIŲ DANGA (STOVĖJIMO VIETOS ŽENKLINAMOS JUODOS SPALVOS TRINKELĖMIS)
 - DRENUOJANČIOMIS TRINKELĖS, KURIŲ TARPAI UŽSĖJAMI ŽOLE
 - PROJEKTOJAMI ŽELDINIŲ PLOTAI: SODMENŲ RŪŠIS ŽIDRETI IŠNĖŠOS ŽELDINIŲ PLANO BRĖŽINYJE (KŪRAMI SODINAMI ATSTRAUKIUS 0,5 m NUO GATVĖS APŠVIETIMO ATRAMOS)
 - PROJEKTOJAMAS HORIZONTALIUSIS ŽENKLINIMAS (NR. PAGAL KET)
 - TAKTILINIAI VAKŠČIOJAMOJO PAVIRŠIAUS INDIKATORIAI: DĖMĖSİ ATKREIPIANTYS INDIKATORIAI (JUOSTOS PLOTIS - 60 cm)
 - NUKREIPIANTIEJI INDIKATORIAI (JUOSTOS PLOTIS - 60 cm)
 - ⊗ PROJEKTOJAMAS GATVĖS APŠVIETIMO ATRAMOS (PRELIMINARI ATRAMŲ PASTATYMO VIETA)
 - ⊙ PROJEKTOJAMOS PĖŠČIŲJŲ PERĖJŲ KRYPTINIŲ APŠVIETIMO ATRAMOS
 - ⊙ PROJEKTOJAMŲ POILSIO AKŠTELŲ (RANGA: SUOLIUKAI, ŠUKŠLIADĖŽĖS, DVIRAČIŲ STOVAI)

- ESAMŲ MEDŽIŲ INVENTORIZACIJA IR SIŪLOMOS TVARKYMO PRIEMONĖS**
- K - MEDŽIO RŪŠIS; 8 - MEDŽIO EILĖS NUMERIS BRĖŽINYJE ŽINIAIRŠTYJE
 - Ø36 - KAMENO DIAMETRAS; 1 - MEDŽIO BŪKLĖS INDEKSAS
 - LAJOS PROJEKCIJA
 - KAMENO DIAMETRAS 1,30 m AUKŠTYJE
 - KAMENO KAKLELIO DIAMETRAS
 - KAMENO AŠIS
 - ŠAKNŲ APSAUGOS PLOTAS




ROSA RUBIGINOSA / GRŪDĖTASIS ERŠKĖTIS
 PINUS MUGO / KALMINĖ PUŠIS 'PAL MALETER'
 JUNIPERUS X PFTIZERIANA / TARPINIS KADAGYS 'MINT JULEP'
 CORNUS ALBA / BALTOJI SEDULA 'SIBIRICA'
 LONICERA PILEATA / SKĖŠTAŠAKIS SAUSMEDIS
 POTENTILLA FRUTICOSA / PAPRASTASIS SIDABRAKRŪMIS BELLISSIMA 'PINK QUEEN' ('BLINK')
 POTENTILLA FRUTICOSA / PAPRASTASIS SIDABRAKRŪMIS 'LOVELY PINK'

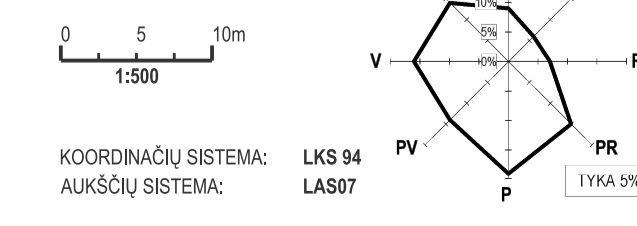


TIŠS DUOMENŲ GAVIMO IR DERINIMO LENTELĖ		TIŠS OBJEKTO NR.	
TOPOGRAFINIŲ IR INŽINERINIŲ TINKLŲ PLANŲ ERDVINIŲ DUOMENŲ TEIKIMAS TIKRINTI IR TVARKYTI (TIŠS)		TIŠS-2024/0129-005156	
0	2025-04-02	VISUOMENĖS INFORMAVIMUI IR STATYBA LEIDŽIANČIAM DOKUMENTUI GAUTI	
LAIDA	IŠLEIDIMO DATA	LAIDOS STATUSAS, KEITIMO PRIEŽASTIS (JEI TAIKOMA)	
KVAL.PATV. DOK.NR.		STATINIO PROJEKTO PAVADINIMAS GATVIŲ PASKIRTIES STATINIŲ (SUSISIEKIMO KOMUNIKACIJŲ STATINIŲ GRUPĖS) MORAVŲ GATVĖS ATKARPOS NUO ŽEMĖS SKLYPO MORAVŲ G. 7 IKI HUCULŲ G. VILNIJUJE STATYBOS, GAISRINIO PRIVAŽIAVIMO TARP SKLYPŲ MORAVŲ G. 9 IR MORAVŲ G. 15 VILNIJUJE STATYBOS, GAISRINIO PRIVAŽIAVIMO TARP ŽEMĖS SKLYPŲ MORAVŲ G. 7 IR MORAVŲ G. 9 VILNIJUJE REKONSTRAVIMO PROJEKTAS	
A973	SPV	V. LUKOŠEVIČIUS	STATINIO NUMERIS IR PAVADINIMAS
17686	SMG PDV	T. MASIUŠKAS	MORAVŲ GATVĖS IR GAISRINIAI PRIVAŽIAVIMAI
02	Ž PDV	J. STONKUTĖ	DOKUMENTO PAVADINIMAS
			ŽELDINIŲ PLANAS M1:500
STATYTOJAS: UAB "UAB V24"		DOKUMENTO ŽYMUO	
LT		2024-23/1-PP-SMG.B-05	
		LAPAS	LAPŲ
		1	1

MORAVŲ G.
PK 0+00 - PK 1+70.75
IŠILGINIS PROFILIS
M:1:100, M:1:500

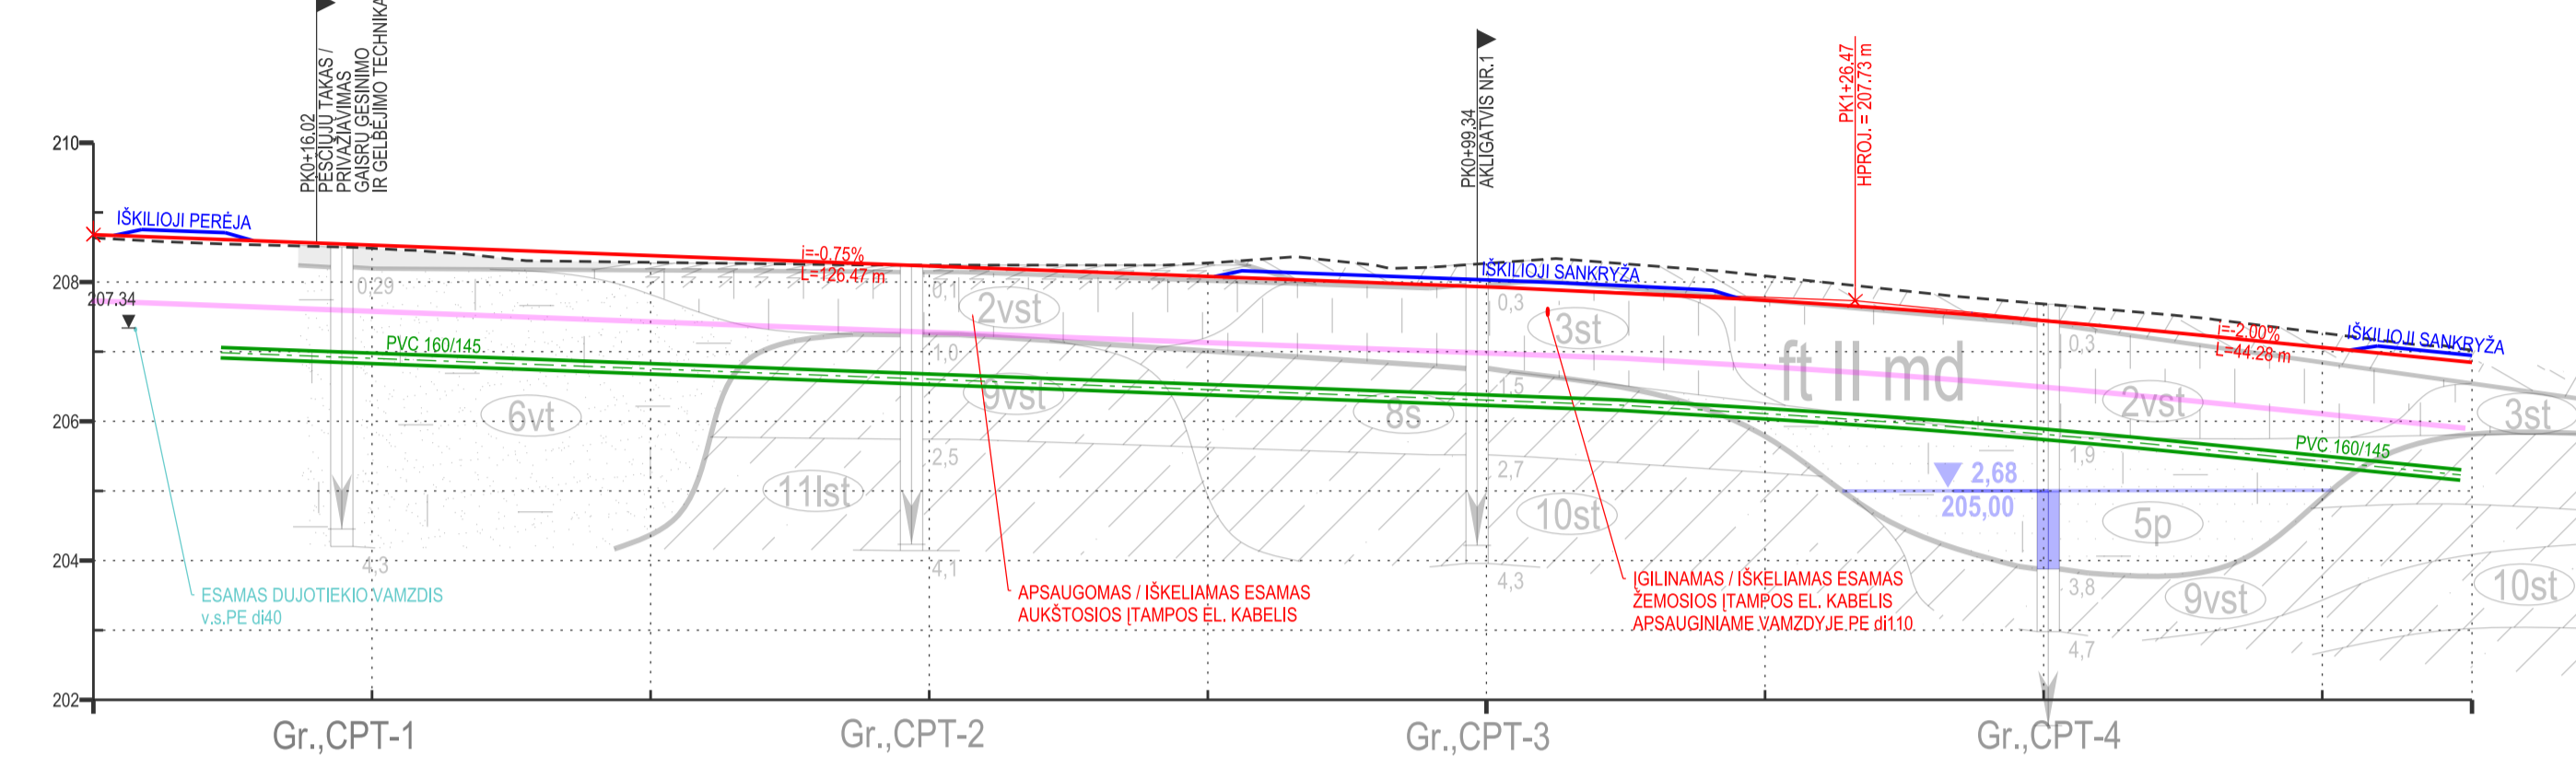


TIESĖS IR KREIVĖS PLANE	L = 170.75 m													
NUOLYDŽIAI IR VERTIKALIOS KR.	$L=101.48\text{ m}$ $i=-0.75\%$ $K=49.98\text{ m}$ $R=4000.00\text{ m}$ $L=10.29\text{ m}$ $i=-2.00\%$													
DARBŲ ŽYMĖS, m	0.00	+0.05	+0.05	0.10	0.00	0.10	0.33	0.37	0.35	0.25	0.25	0.10		
PROJEKTINIAI AUKŠČIAI, m	208.68	208.54	208.54	208.39	208.27	208.00	207.93	207.92	207.74	207.44	207.23	206.85		
ESAMI AUKŠČIAI, m	208.68	208.54	208.48	208.39	208.27	208.00	207.93	207.92	207.74	207.44	207.23	206.85		
PIKETAI/ATSTUMAI	PK 0+00.00	16.02	3.98	20.00	20.00	20.00	19.34	0.96	1.48	18.52	20.00	11.46	8.54	10.75

AKLIGATVIO NR.1
IŠILGINIS PROFILIS
M:1:100, M:1:500

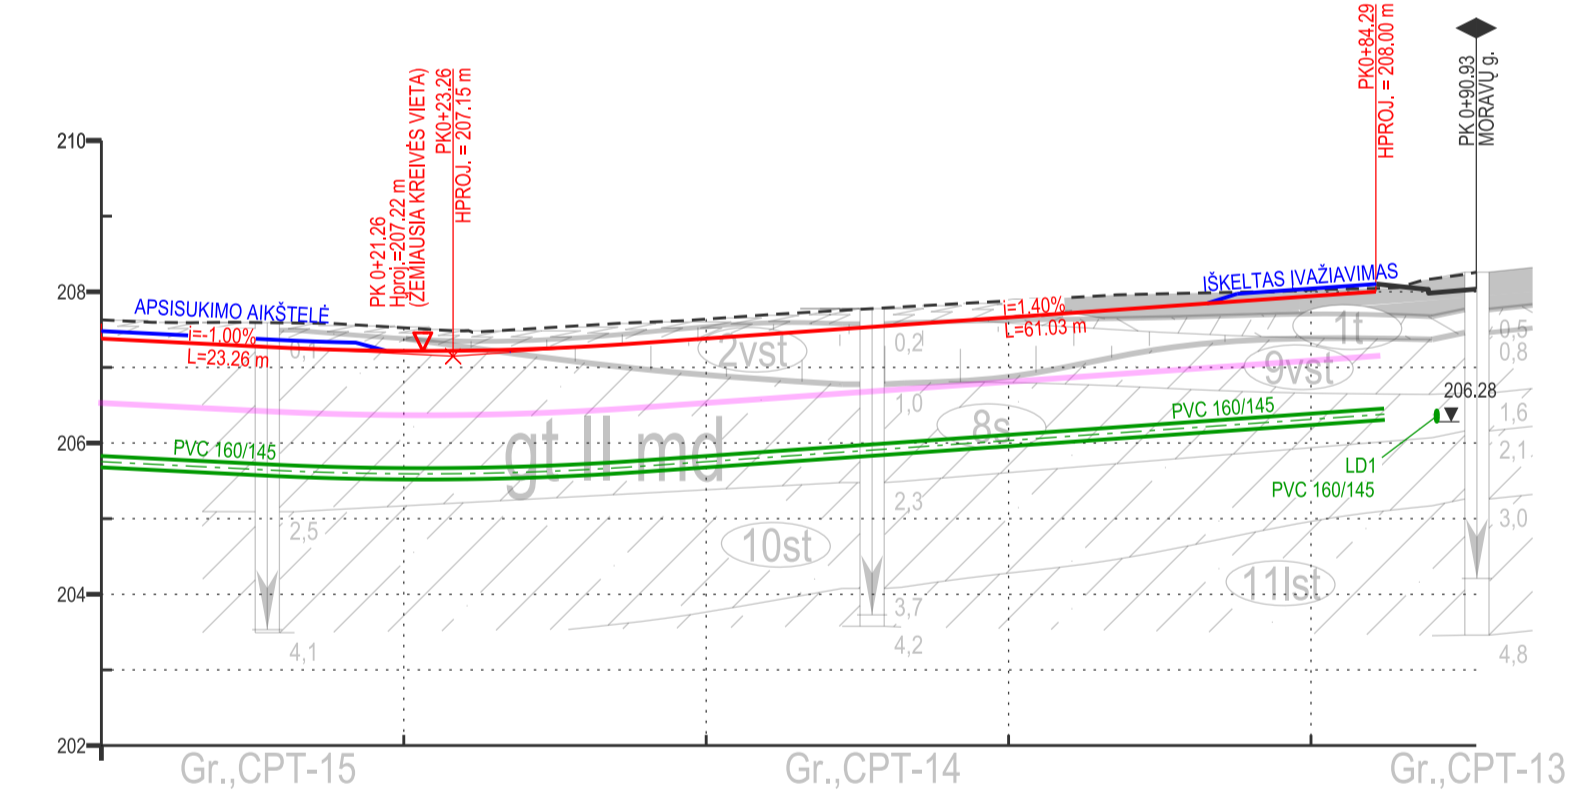


TIESĖS IR KREIVĖS PLANE	L = 90.93 m											
NUOLYDŽIAI IR VERTIKALIOS KR.	$L=11.26\text{ m}$ $i=-1.00\%$ $K=24.00\text{ m}$ $R=1000.00\text{ m}$ $L=49.03\text{ m}$ $i=-1.40\%$											
DARBŲ ŽYMĖS, m	-0.25	-0.32	-0.30	-0.27	-0.26	-0.22	-0.20	-0.20	-0.11	-0.09	-0.05	-0.05
PROJEKTINIAI AUKŠČIAI, m	207.69	207.39	207.23	207.22	207.53	207.27	207.59	207.59	207.89	207.89	208.00	208.00
ESAMI AUKŠČIAI, m	207.69	207.39	207.23	207.22	207.53	207.27	207.59	207.59	207.89	207.89	208.00	208.00
PIKETAI/ATSTUMAI	PK 0+00.00	11.26	8.74	15.26	4.74	20.00	20.00	4.29	0.37	6.27		

PĖŠIŲJŲ TAKO / PRIVAŽIAVIMO
GAISRŲ GĖSINIMO IR GELBĖJIMO
TECHNIKAI
IŠILGINIS PROFILIS
M:1:100, M:1:500

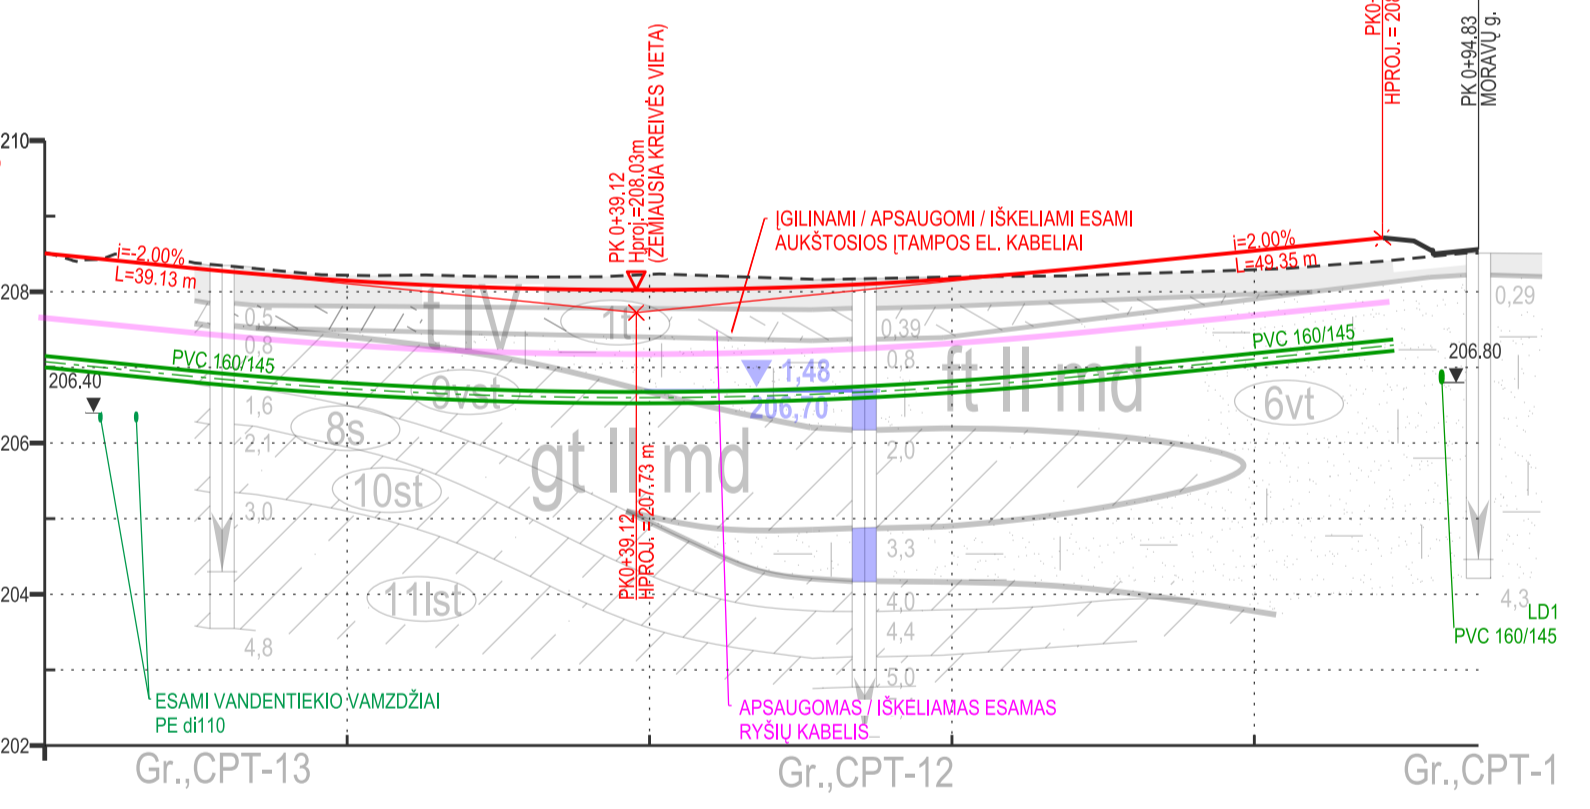

TIESĖS IR KREIVĖS PLANE	$L=15.80\text{ m}$ $R=30.00\text{ m}$ $Lk=18.74\text{ m}$ $L=6.80\text{ m}$ $R=30.00\text{ m}$ $Lk=13.71\text{ m}$ $L=10.22\text{ m}$ $R=30.00\text{ m}$ $Lk=15.50\text{ m}$ $L=14.04\text{ m}$														
NUOLYDŽIAI IR VERTIKALIOS KR.	$L=9.93\text{ m}$ $i=-2.00\%$ $K=59.99\text{ m}$ $R=1500.00\text{ m}$ $L=8.35\text{ m}$ $i=-2.00\%$														
DARBŲ ŽYMĖS, m	-0.01	-0.08	-0.08	-0.07	-0.11	-0.11	-0.07	-0.07	-0.07	-0.04	-0.04	-0.04	-0.26	-0.31	
PROJEKTINIAI AUKŠČIAI, m	208.53	208.45	208.41	208.42	208.20	208.00	208.00	208.00	208.00	208.19	208.11	208.11	208.29	208.31	
ESAMI AUKŠČIAI, m	208.53	208.45	208.41	208.42	208.20	208.00	208.00	208.00	208.00	208.19	208.11	208.11	208.29	208.31	
PIKETAI/ATSTUMAI	PK 0+00.00	9.13	6.68	4.20	14.55	5.45	1.35	13.71	4.94	5.28	3.84	10.88	0.79	7.89	6.35

- SUTARTINAI ŽYMĖJIMAI**
- ESAMAS PAVIRŠIUS
 - PROJEKTINIS GATVĖS TRASOS IŠILGINIS PROFILIS
 - IŠKILIOSIOS GREIČIO MAŽINIMO PRIEMONĖS (GREIČIO MAŽINIMO KALNELIAI)
 - PROJEKTUOJAMAS DANGOS KONSTRUKCIJOS DRENAŽAS
 - DIRVŽEMIO SLUKSNIŠ
 - KELO KONSTRUKCIJA
 - FILTINIS GRUNTAS (Mg) [P]
 - SMĖLINGAS MAŽO PLASTIŠKUMO DULKIS (saSL) DL [E3]
 - BLOGAI IŠROŠIJOTOS MAŽAI DULKINGAS - MOLINGAS SMĖLIS (saFP) SD-SM [E2]
 - MORENINIS SMĖLINGAS MAŽO PLASTIŠKUMO MOLIS (saCL) ML [E3]
 - SMĖLINGAS VIDUTINIO PLASTIŠKUMO MOLIS (saCM) ML [E3]
- TANKUMAS IR STIPRUMAS**
- LABAI PURUS
 - PURUS
 - VIDUTINIO TANKUMO
 - TANKUS
 - SILPNAS
 - VIDUTINIO STIPRUMO
 - STIPRUS
 - LABAI STIPRUS
- JAUTRUMAS ŠALČIUI (LST 1331)**
- MAŽAI IR VIDUTINIŠKAI JAUTRŪS
 - LABAI JAUTRŪS

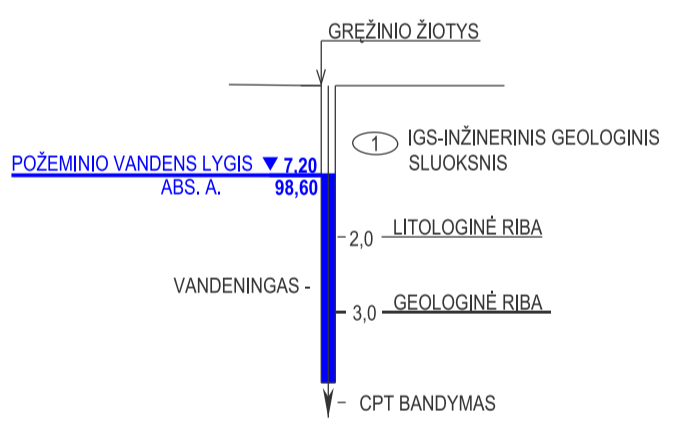

PROJ. DALIS	PARAŠAS	DATA
PROJ. DALIS	PARAŠAS	DATA
PROJ. DALIS	PARAŠAS	DATA
PROJ. DALIS	PARAŠAS	DATA

0	2025-04-02	VISUOMENĖS INFORMAVIMUI IR STATYBĄ LEIDŽIANČIAM DOKUMENTUI GAUTI	
LAIDA	IŠLEIDIMO DATA	LAIDOS STATUSAS, KEITIMO PRIEŽASTIS (JEI TAIKOMA)	
KVAL. PATV. DOK.NR.		STATINIO PROJEKTO PAVADINIMAS	
A973		SPV	V. LUKOŠEVIČIUS
17686	SMG PDV	T. MASIUKAS	MORAVŲ GATVĖS IR GAIŠRINIAI PRIVAŽIAVIMAI
			DOKUMENTO PAVADINIMAS
			IŠILGINIAI PROFILIAI M:1:100 M:1:500
			0
STATYTOJAS/USĄKOVAS	DOKUMENTO ŽYMUO		LAPAS LAPŲ
LT UAB „V24“	2024-23/1-PP-SMG.B-06		1 1

