
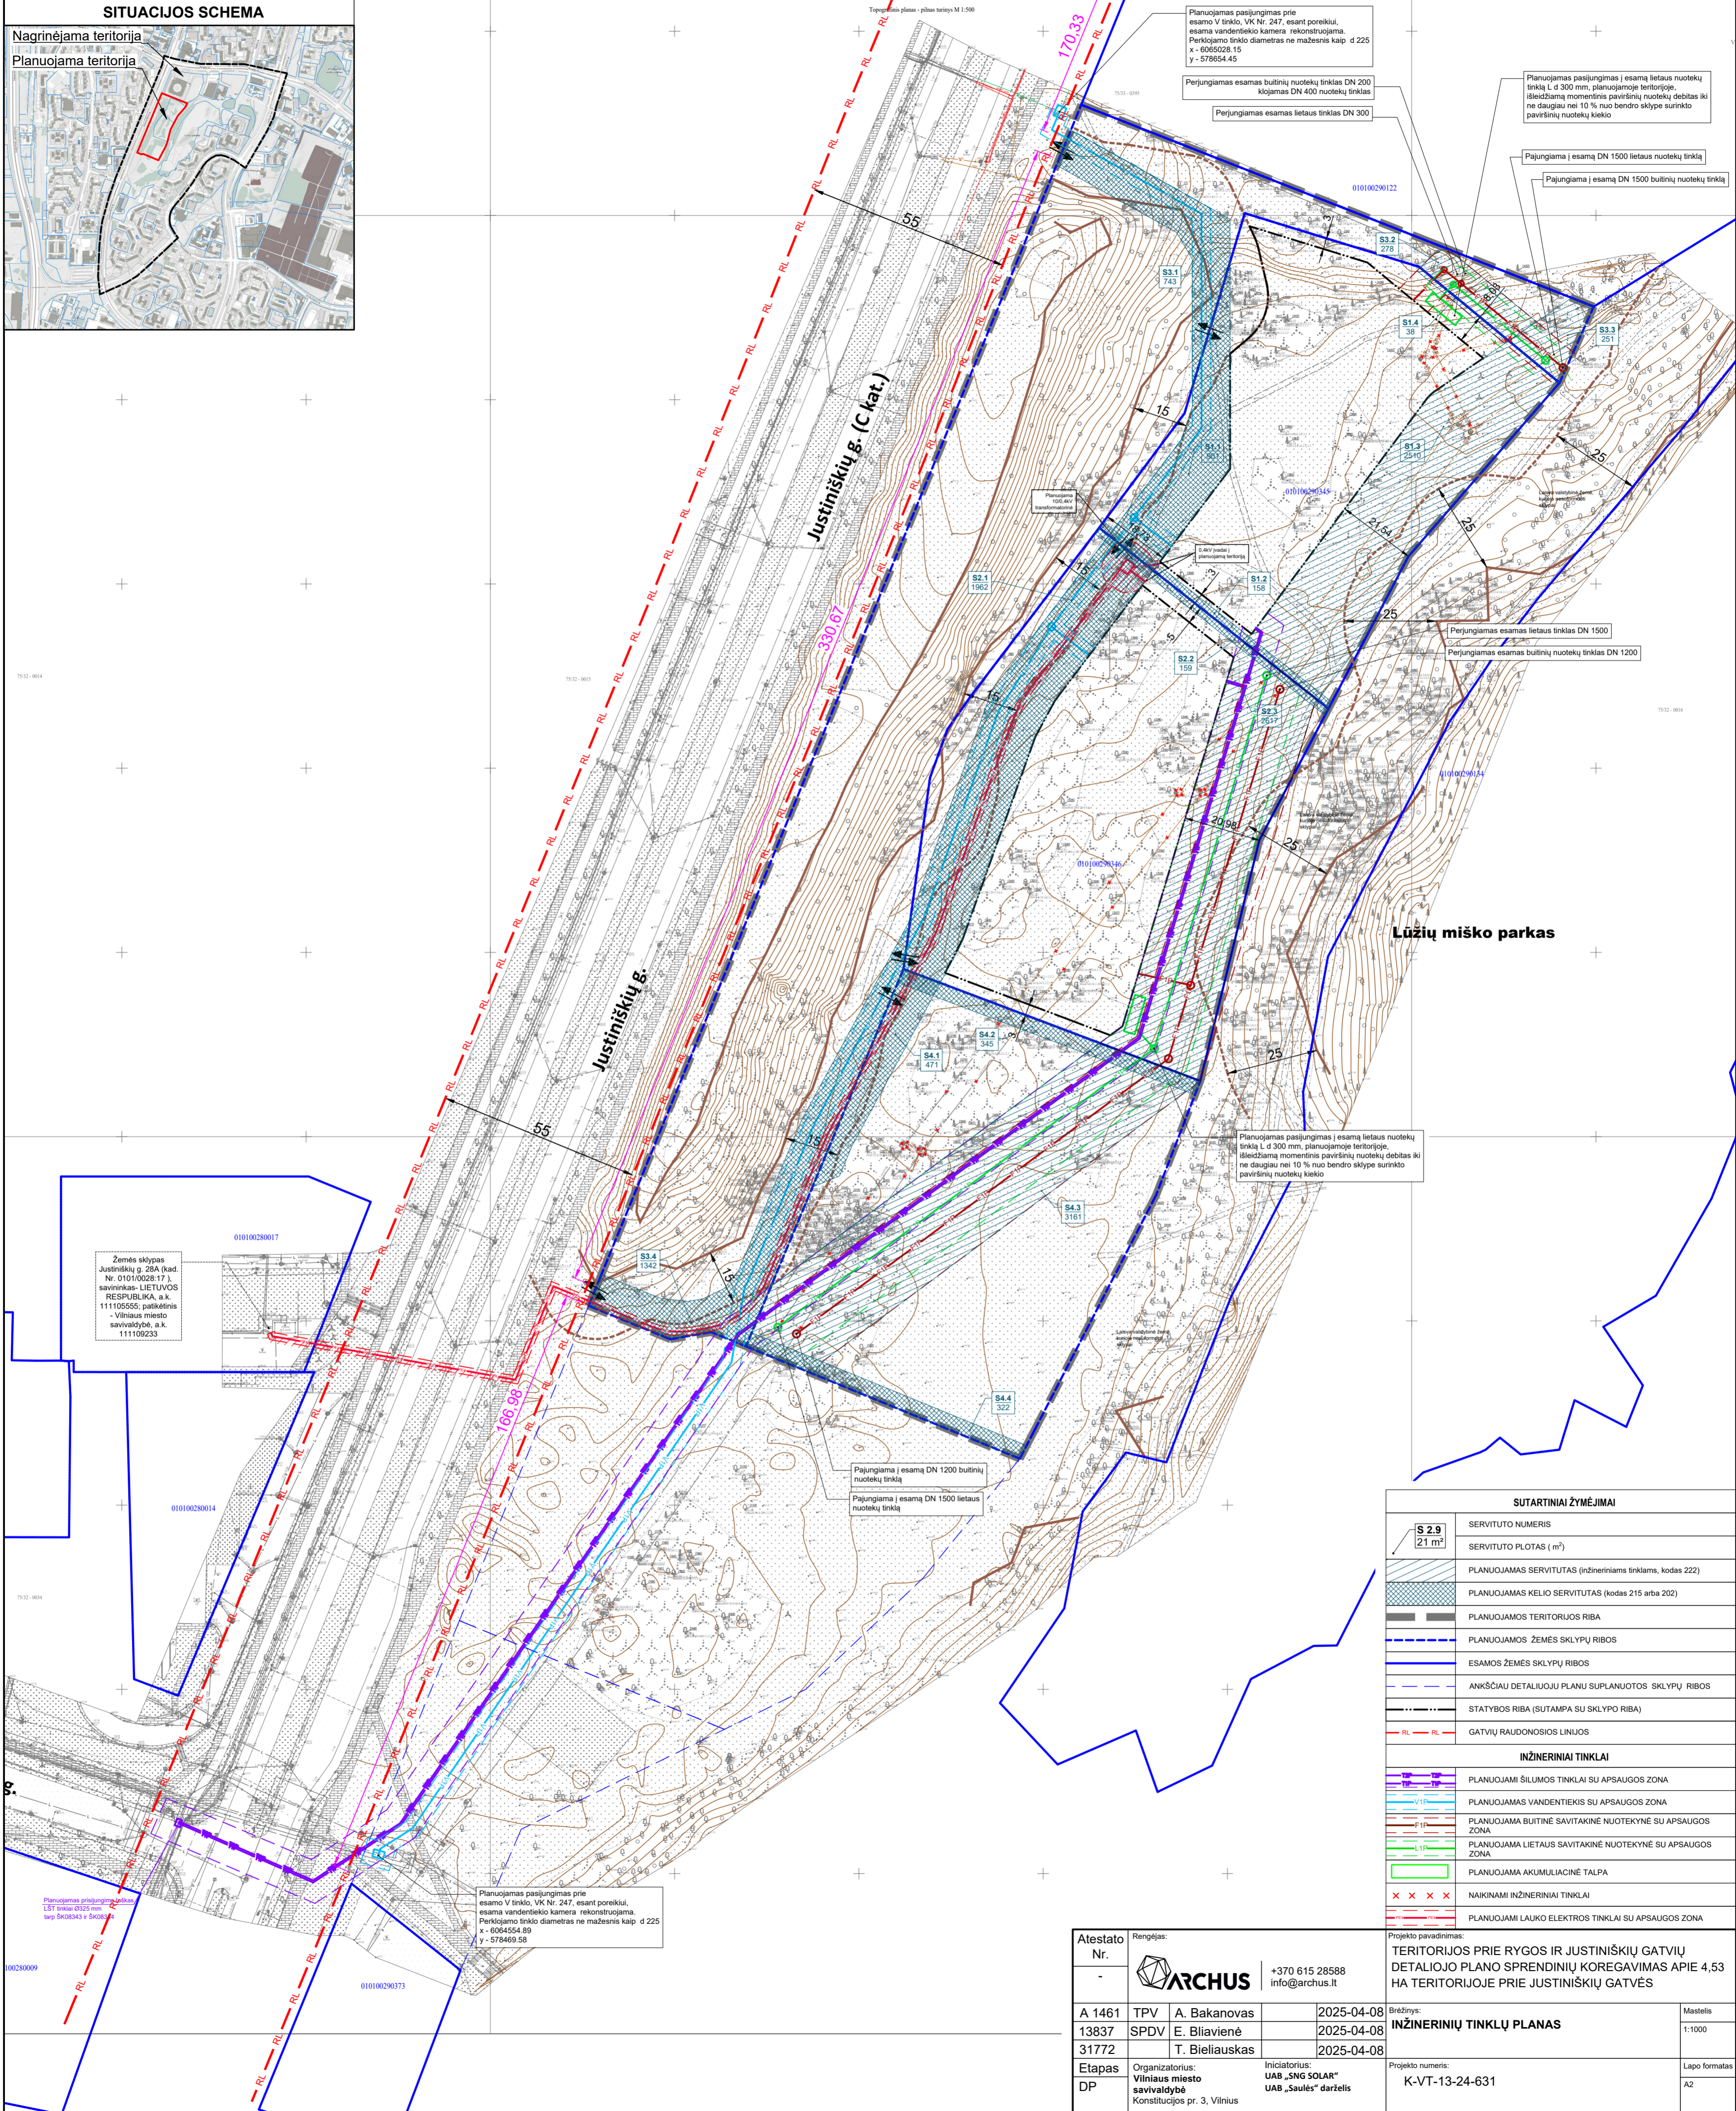


SITUACIJOS SCHEMA

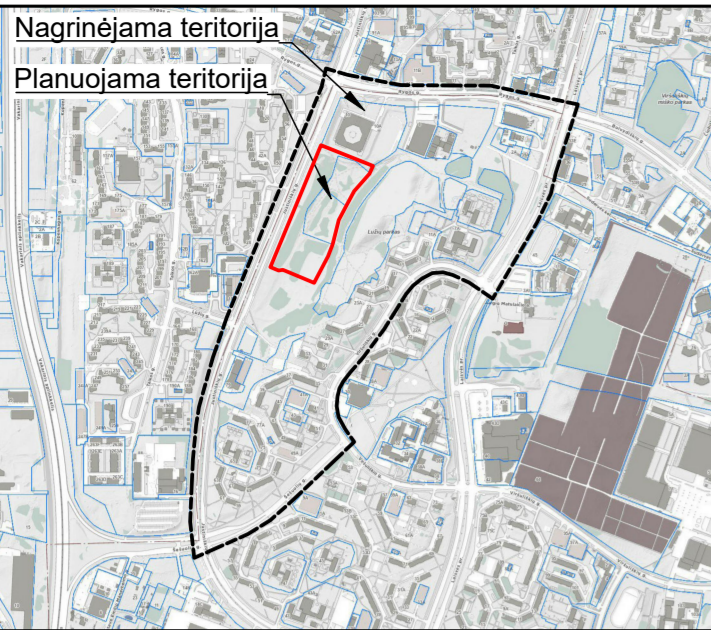

SUTARTINIAI ŽYMĖJIMAI

	SERVITUTO NUMERIS
	SERVITUTO PLOTAS (m²)
	PLANUOJAMAS SERVITUTAS (inžineriniams tinklams, kodas 222)
	PLANUOJAMAS KELIO SERVITUTAS (kodas 215 arba 202)
	PLANUOJAMOS TERITORIJOS RIBA
	PLANUOJAMOS ŽEMĖS SKLYPŲ RIBOS
	ESAMOS ŽEMĖS SKLYPŲ RIBOS
	ANKŠČIAU DETALIOJŲ PLANŲ SUPLANUOTOS SKLYPŲ RIBOS
	STATYBOS RIBA (SUTAMPA SU SKLYPO RIBA)
	GATVIŲ RAUDONOSIOS LINIJOS
INŽINERINIAI TINKLAI	
	PLANUOJAMI ŠILUMOS TINKLAI SU APSAUGOS ZONA
	PLANUOJAMAS VANDENTIEKIS SU APSAUGOS ZONA
	PLANUOJAMA BUITINĖ SAVITAKINĖ NUOTEKYNĖ SU APSAUGOS ZONA
	PLANUOJAMA LIETAUS SAVITAKINĖ NUOTEKYNĖ SU APSAUGOS ZONA
	PLANUOJAMA AKUMULIACINĖ TALPA
	NAIKINAMI INŽINERINIAI TINKLAI
	PLANUOJAMI LAUKO ELEKTROS TINKLAI SU APSAUGOS ZONA

Atestato Nr.	Rengėjas:			Projekto pavadinimas:	TERITORIJOS PRIE RYGOS IR JUSTINIŠKIŲ GATVIŲ DETALIOJO PLANO SPRENDINIŲ KOREGAVIMAS APIE 4,53 HA TERITORIJOJE PRIE JUSTINIŠKIŲ GATVĖS
A 1461	TPV	A. Bakanovas	2025-04-08	Brežinys:	INŽINERINIŲ TINKLŲ PLANAS
13837	SPDV	E. Bliavienė	2025-04-08	Mastelis:	1:1000
31772		T. Bieliauskas	2025-04-08	Lapo formatai:	A2
Etapas	Organizatorius:	Initiatorius:	Projekto numeris:		
DP	Vilniaus miesto savivaldybė Konstitucijos pr. 3, Vilnius	UAB „SNG SOLAR“ UAB „Saulės“ darželis	K-VT-13-24-631		