Medžių inventorizacinė lentelė

Nr.	Rūšis	Kamieno skersmuo (cm)
1	Raudonasis ąžuolas (Quercus rubra)	14
2	Raudonasis ąžuolas (Quercus rubra)	15
3	Dygioji eglė (Picea pungens)	21
4	Raudonasis ąžuolas (Quercus rubra)	13
5	Dygioji eglė (Picea pungens)	20
6	Raudonasis ąžuolas (Quercus rubra)	16
7	Dygioji eglė (Picea pungens)	17
8	Raudonasis ąžuolas (Quercus rubra)	14
9	Raudonasis ąžuolas (Quercus rubra)	12
10	Raudonasis ąžuolas (Quercus rubra)	13
11	Raudonasis ąžuolas (Quercus rubra)	13
12	Raudonasis ąžuolas (Quercus rubra)	14
13	Dygioji eglė (Picea pungens)	22
14	Mažalapė liepa (Tilia cordata) (pašalinta)	-
15	Mažalapė liepa (Tilia cordata)	14
16	Blindė (Salix caprea) (pašalinta)	-
17	Karpotasis beržas (Betula pendula)	15
18	Karpotasis beržas (Betula pendula)	31
19	Karpotasis beržas (Betula pendula)	32
20	Karpotasis beržas (Betula pendula)	33
21	Karpotasis beržas (Betula pendula)	33
22	Karpotasis beržas (Betula pendula)	33
23	Karpotasis beržas (Betula pendula)	26
24	Karpotasis beržas (Betula pendula)	35
25	Karpotasis beržas (Betula pendula)	29
26	Karpotasis beržas (Betula pendula)	31
27	Karpotasis beržas (Betula pendula)	28
28	Karpotasis beržas (Betula pendula)	29
29	Karpotasis beržas (Betula pendula)	38
30	Uosialapis ąlevas (Acer negundo)	22
31	Paprastasis ąlevas (Acer platanoides)	14
32	Paprastasis ąlevas (Acer platanoides)	15
33	Paprastasis ąlevas (Acer platanoides)	22
34	Paprastasis ąlevas (Acer platanoides)	16
35	Paprastasis ąlevas (Acer platanoides)	12
36	Paprastasis ąlevas (Acer platanoides)	12
37	Paprastasis ąlevas (Acer platanoides)	14
38	Paprastasis ąlevas (Acer platanoides)	15
39	Karpotasis beržas (Betula pendula)	19
40	Paprastasis ąlevas (Acer platanoides)	21
41	Paprastasis ąlevas (Acer platanoides)	13
42	Paprastasis ąlevas (Acer platanoides)	18
43	Paprastasis ąlevas (Acer platanoides)	18
44	Paprastasis ąlevas (Acer platanoides)	19
45	Paprastasis ąlevas (Acer platanoides)	13
46	Paprastasis ąlevas (Acer platanoides)	19
47	Raudonasis ąžuolas (Quercus rubra)	14
48	Paprastasis ąlevas (Acer platanoides)	13
49	(pašalintas)	-
50	Didžialapė liepa (Tilia platyphyllos)	24
51	Didžialapė liepa (Tilia platyphyllos)	21
52	Didžialapė liepa (Tilia platyphyllos)	16
53	Didžialapė liepa (Tilia platyphyllos)	23
54	Didžialapė liepa (Tilia platyphyllos)	16
55	Didžialapė liepa (Tilia platyphyllos)	17
56	Mažalapė liepa (Tilia cordata)	14
57	Didžialapė liepa (Tilia platyphyllos)	17
58	Paprastasis ąlevas (Acer platanoides)	13
59	Kolmas (pašalintas)	22
60	Didžialapė liepa (Tilia platyphyllos)	14
61	Mažalapė liepa (Tilia cordata)	17
62	Didžialapė liepa (Tilia platyphyllos)	12
63	Didžialapė liepa (Tilia platyphyllos)	16
64	Mažalapė liepa (Tilia cordata)	23
65	Raudonasis ąžuolas (Quercus rubra)	12
66	Raudonasis ąžuolas (Quercus rubra)	22
67	Raudonasis ąžuolas (Quercus rubra)	31
68	Raudonasis ąžuolas (Quercus rubra)	21
69	Raudonasis ąžuolas (Quercus rubra)	25
70	Raudonasis ąžuolas (Quercus rubra)	26
71	Raudonasis ąžuolas (Quercus rubra)	14
72	Raudonasis ąžuolas (Quercus rubra)	23
73	Raudonasis ąžuolas (Quercus rubra)	16
74	Raudonasis ąžuolas (Quercus rubra)	14
75	Platanalapis ąlevas (Acer pseudoplatanus)	6
76	Platanalapis ąlevas (Acer pseudoplatanus)	6
77	Platanalapis ąlevas (Acer pseudoplatanus)	6
78	Paprastasis ąlevas (Acer platanoides)	12
79	Platanalapis ąlevas (Acer pseudoplatanus)	6
80	Platanalapis ąlevas (Acer pseudoplatanus)	6
81	Platanalapis ąlevas (Acer pseudoplatanus)	6
82	Platanalapis ąlevas (Acer pseudoplatanus)	6
83	Platanalapis ąlevas (Acer pseudoplatanus)	6
84	Platanalapis ąlevas (Acer pseudoplatanus)	6
85	Platanalapis ąlevas (Acer pseudoplatanus)	6
86	Platanalapis ąlevas (Acer pseudoplatanus)	6
87	Platanalapis ąlevas (Acer pseudoplatanus)	6
88	Guoba (Ulmus glabra)	19
89	Platanalapis ąlevas (Acer pseudoplatanus)	6
90	Platanalapis ąlevas (Acer pseudoplatanus)	6
91	Platanalapis ąlevas (Acer pseudoplatanus)	6
92	Platanalapis ąlevas (Acer pseudoplatanus)	6
93	Platanalapis ąlevas (Acer pseudoplatanus)	6
94	Platanalapis ąlevas (Acer pseudoplatanus)	6

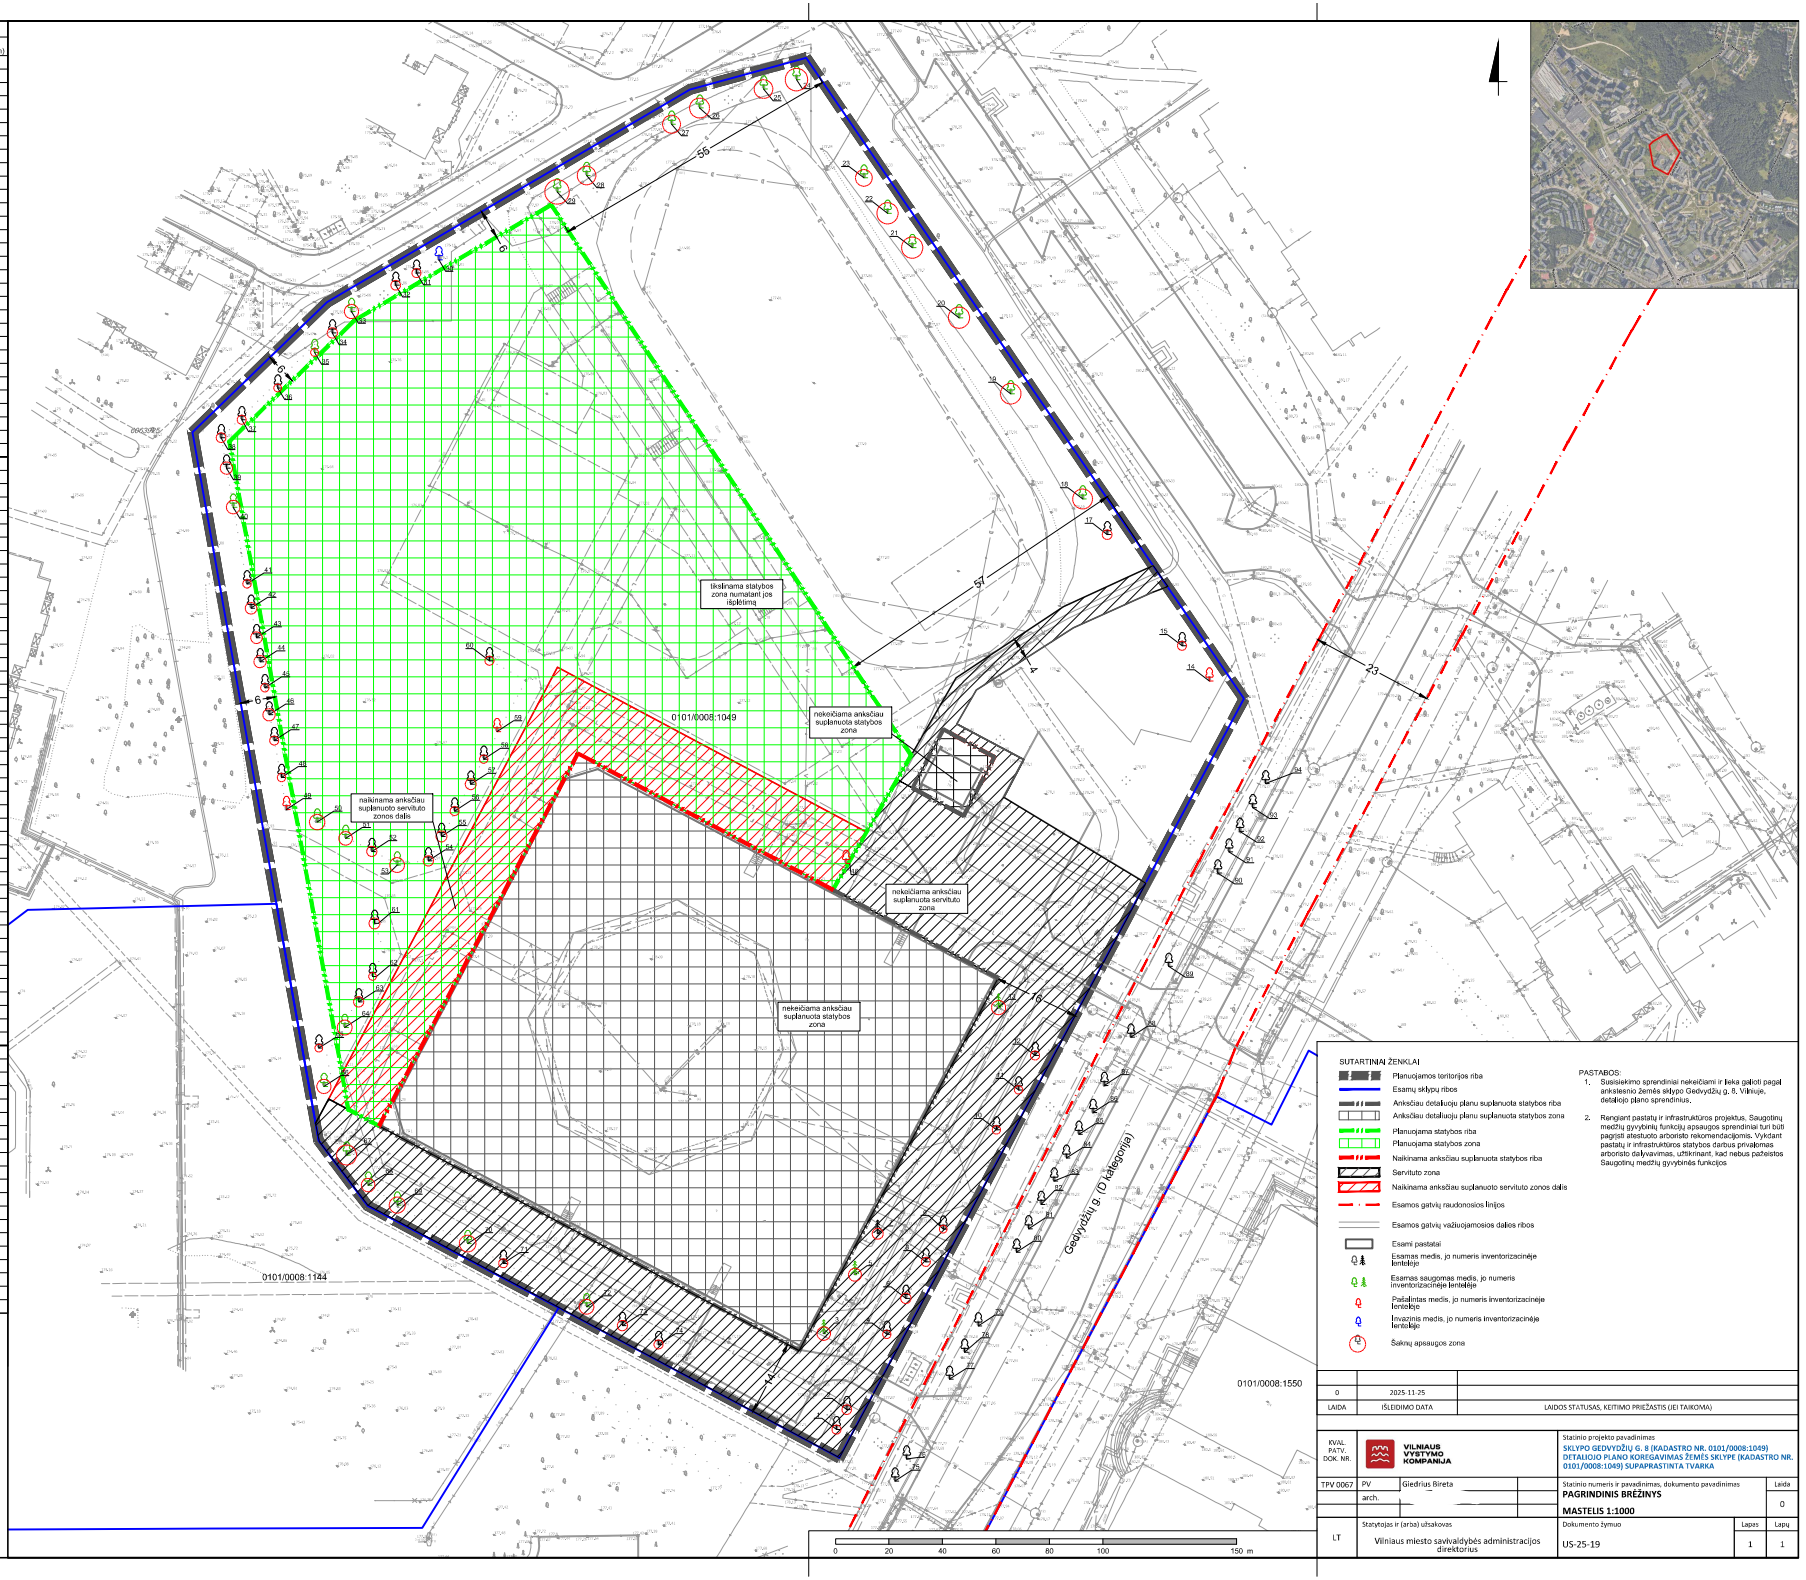

SUTARTINIAI ŽENKLAI

- Planuojamos teritorijos riba
- Esamų sklypų ribos
- Anksčiau detaliuoju planu suplanuota statybos riba
- Anksčiau detaliuoju planu suplanuota statybos zona
- Planuojama statybos riba
- Planuojama statybos zona
- Naikinama anksčiau suplanuota statybos riba
- Servituto zona
- Naikinama anksčiau suplanuoto servituto zonos dalis
- Esamos gatvių raudonosios linijos
- Esamos gatvių važiuojamosios dalies ribos
- Esami pastatai
- Esamas medis, jo numeris inventorizacinėje lentelėje
- Esamas saugomas medis, jo numeris inventorizacinėje lentelėje
- Pašalintas medis, jo numeris inventorizacinėje lentelėje
- Invazinis medis, jo numeris inventorizacinėje lentelėje
- Šaknų apsaugos zona

PASTABOS:

1. Susisiekimo sprendiniai nekeičiami ir lieka galioti pagal anksčiesnio žemės sklypo Gedvydžių g. 8, Vilniuje, detaliojo plano sprendinius.
2. Rengiant pastatų ir infrastruktūros projektus. Saugotinų medžių gyvybinių funkcijų apsaugos sprendiniai turi būti pagrįsti atestuoto arboristo rekomendacijomis. Vykdant pastatų ir infrastruktūros statybos darbus privalomas arboristo dalyvavimas, užtikrinant, kad nebus pažeistos Saugotinų medžių gyvybinės funkcijos

0	2025.11.25	
LAIDA	IŠLEIDIMO DATA	LAIDOS STATUSAS, KEITIMO PRIEŽASTIS (JEI TAIKOMA)

KVAL. PATV. DOK. NR.	VILNIAUS VYSTYMO KOMPANIJA	Statinio projekto pavadinimas	SKLYPO GEDVYDŽIŲ G. 8 (KADASTRO NR. 0101/0008:1049) DETALIOJO PLANO KOREGAVIMAS ŽEMĖS SKLYPE (KADASTRO NR. 0101/0008:1049) SUPAPRASTINTA TVARKA
TPV 0067	PV Giedrius Bireta	Statinio numeris ir pavadinimas, dokumento pavadinimas	PAGRINDINIS BRĖŽINYS
	arch.	Laida	0
		MASTELIS 1:1000	
LT	Statytojas ir (arba) užsakovas: Vilniaus miesto savivaldybės administracijos direktorius	Dokumento žymuo	US-25-19
		Lapas	1
		Lapų	1