
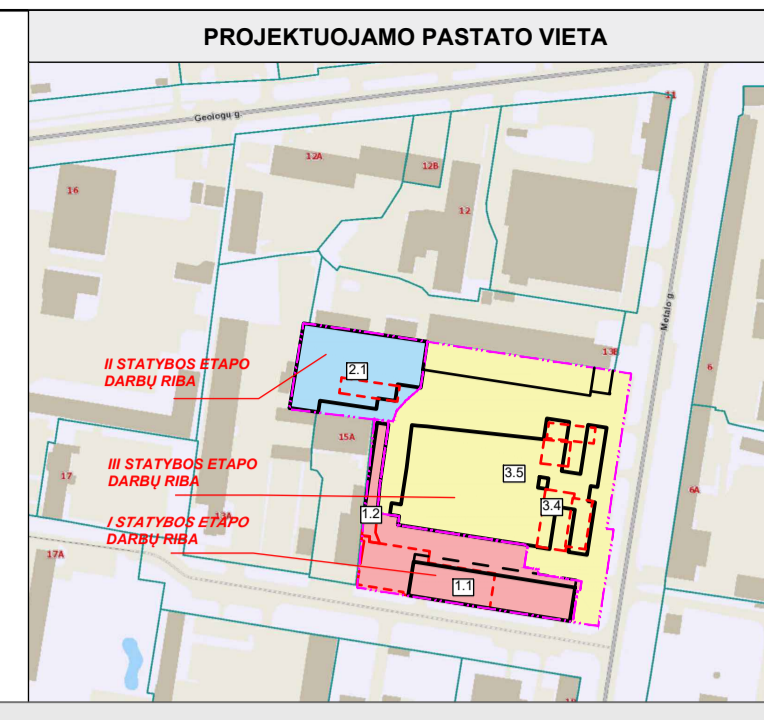


SUVESTINIS INŽINERINIŲ TINKLŲ PLANAS M 1:500

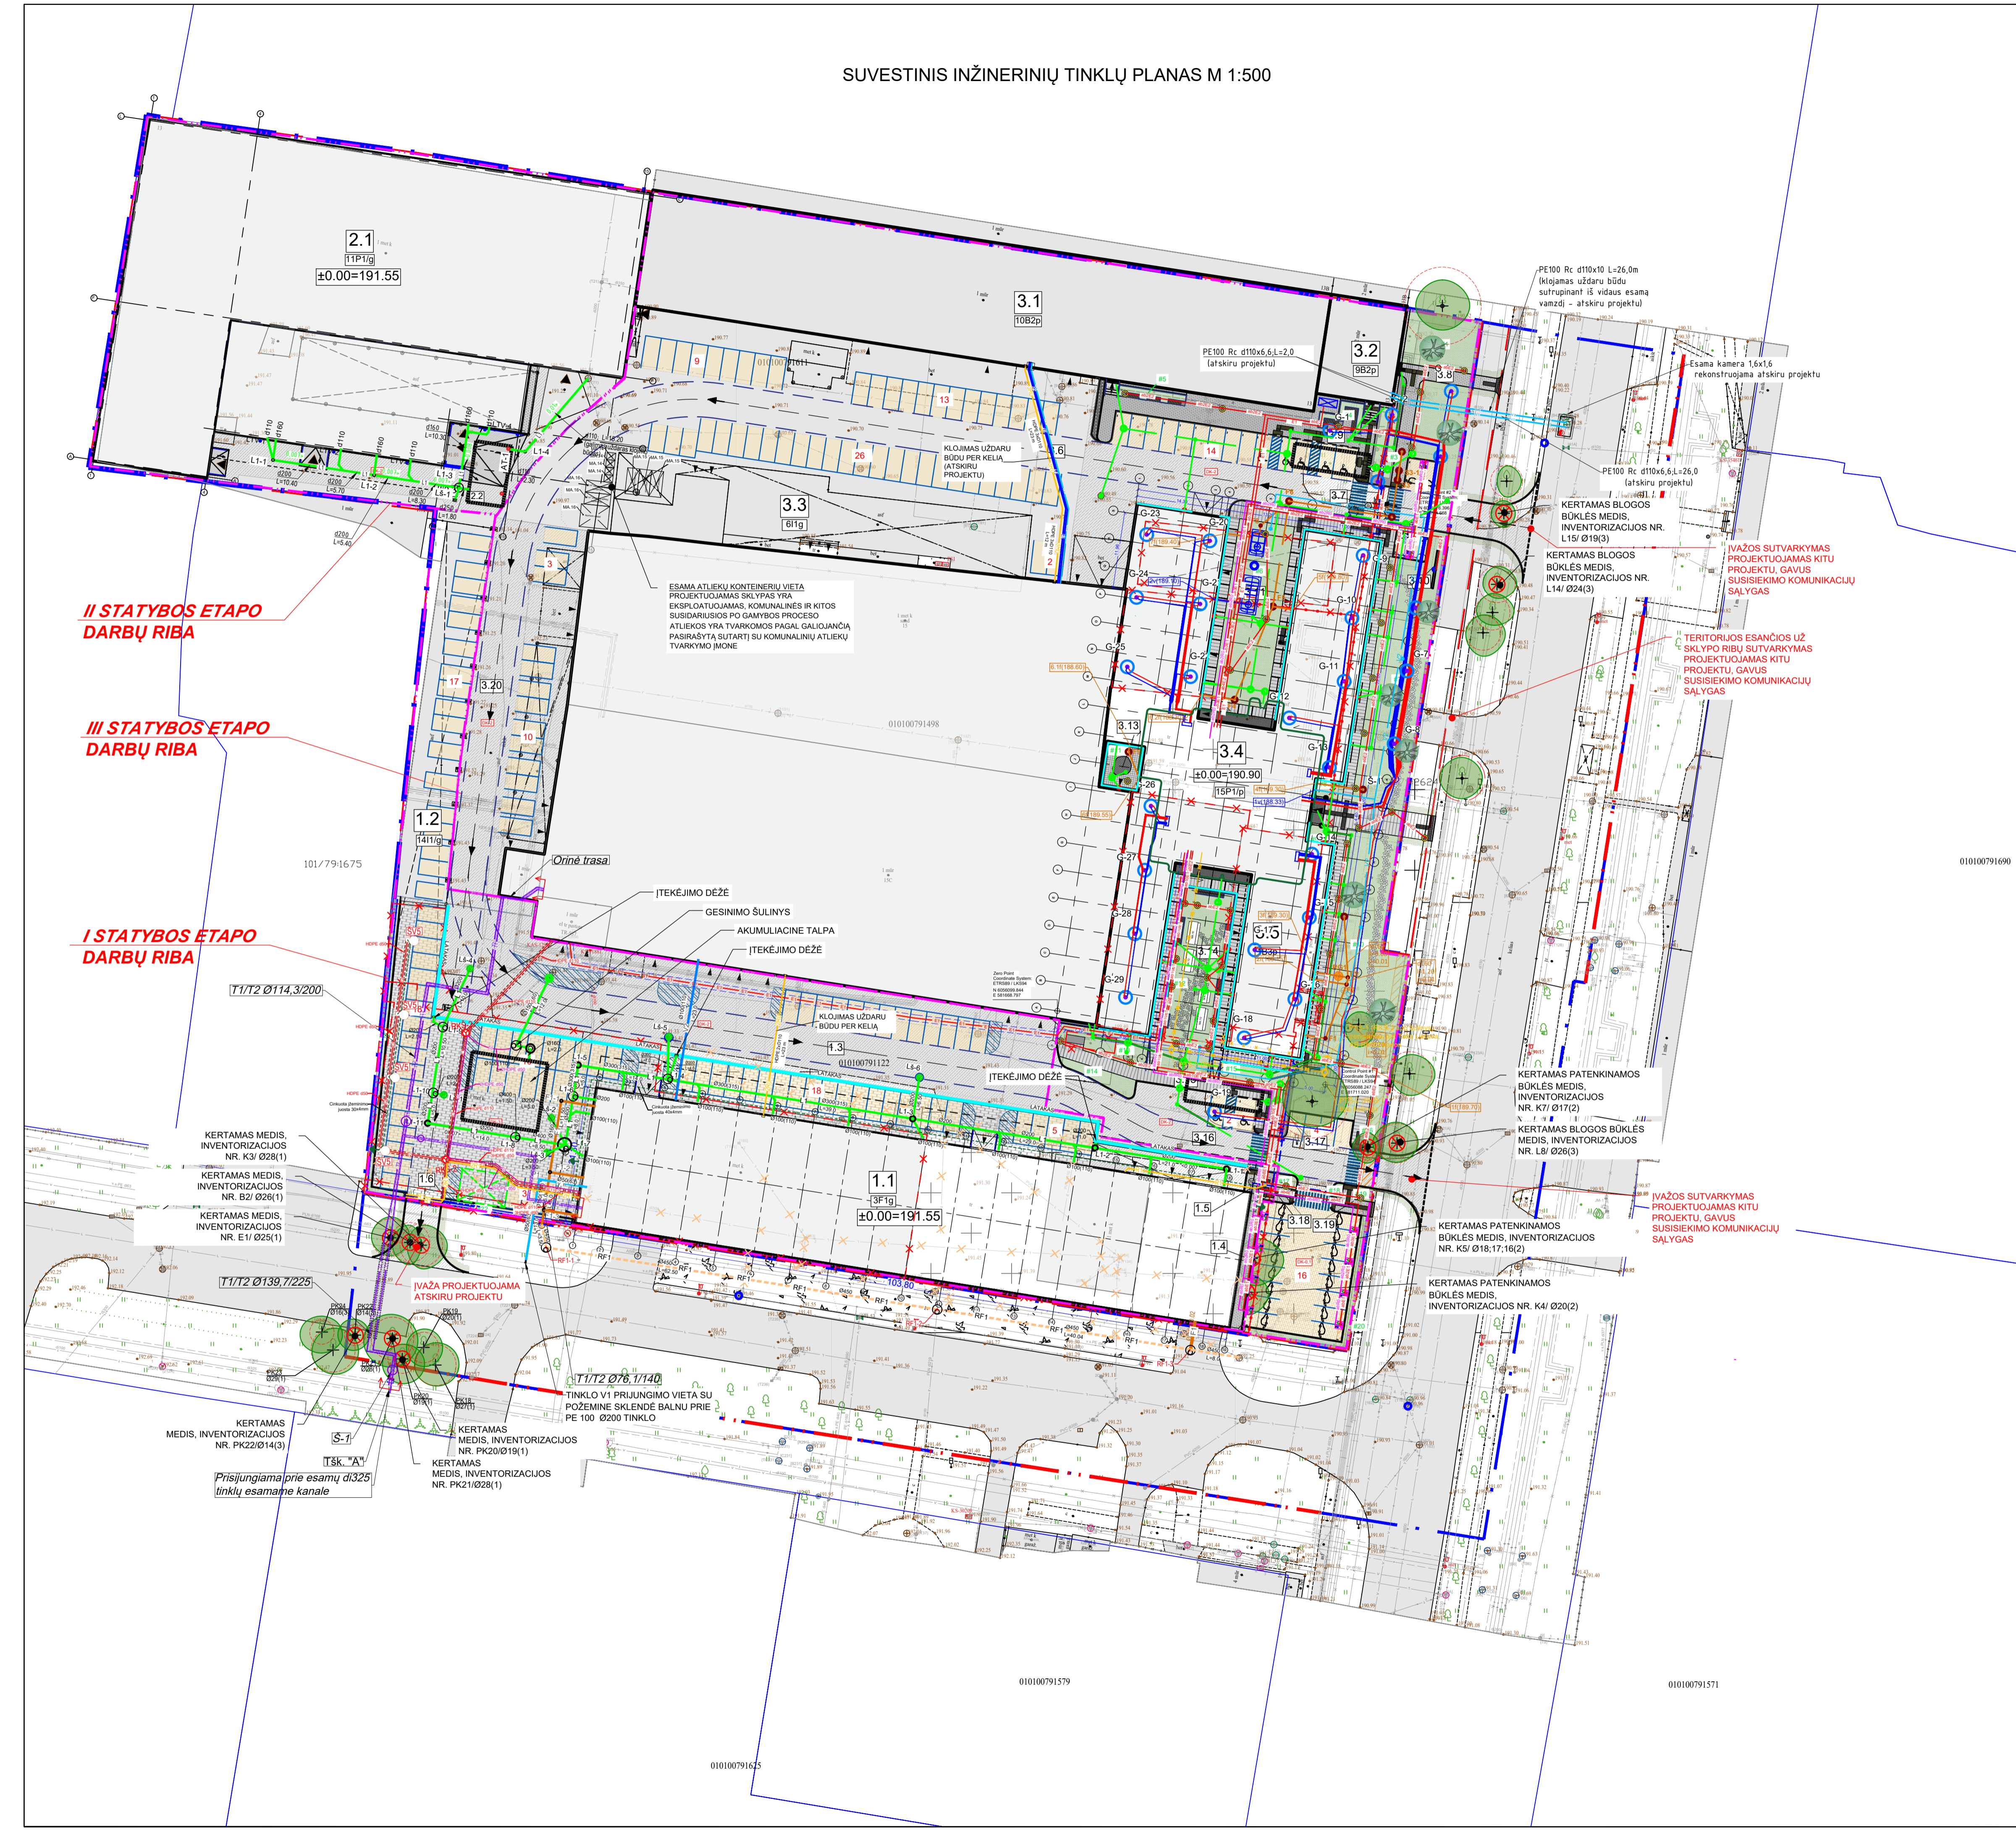

SKLYPO DALIES RODIKLIAI

Sklypo plotas	28823 kv.m.
Sklypo užstatymo plotas	17173 kv.m.
Sklypo užstatymo intensyvumas	72,65%
Sklypo užstatymo tankis	59,58%
Apželdintas sklypo plotas	1851,4 kv.m.
Apželdintas stogo plotas	1328 kv.m.
Priekšsienų želdinių sklype	11,03%

STATINIŲ EKSPLIKACIJA

Žym. brėžinyje	Statinio pavadinimas	Unikalus daikto numeris	Žymuo	Statinio klasifikavimas pagal STR 1.01.03.2017	Statinio kategorija	Statinio statybos rūšis pagal STR 1.01.08.2002
I STATYBOS DARBU ETAPAS						
1.1	Gamybinis pastatas	1097-6014-7032	3F1g	Gamybos, pramonės paskirties pastatas	Ypatyginasis	Rekonstravimas
1.2	Stoginė	4400-1810-4711	1411g	Pagalbinio ūkio paskirties pastatas (9.1)	II grupės nesudėtingasis	Rekonstravimas
1.3	Kiemo aikštelė			Kiti inžineriniai statiniai, Plokšti horizontalūs inžineriniai statiniai	II grupės nesudėtingasis	Nauja statyba
1.4	Pėsčiųjų takas			Kiti inžineriniai statiniai, Įvairūs užtvartos	I grupės nesudėtingasis	Nauja statyba
1.5	Tvora			Kiti inžineriniai statiniai, Plokšti horizontalūs inžineriniai statiniai	II grupės nesudėtingasis	Nauja statyba
1.6	Tvora			Kiti inžineriniai statiniai, Plokšti horizontalūs inžineriniai statiniai	II grupės nesudėtingasis	Nauja statyba
II STATYBOS DARBU ETAPAS						
2.1	Gamybinis pastatas	4400-1700-6049	11P1g	Gamybos, pramonės paskirties pastatas	Ypatyginasis	Rekonstravimas
2.2	Kiemo aikštelė	1097-6014-6132		Kiti inžineriniai statiniai, Plokšti horizontalūs inžineriniai statiniai	II grupės nesudėtingasis	Kapitulinis remontas
2.3	Abraminė sienelė			Kiti inžineriniai statiniai, Abraminės sienelės	I grupės nesudėtingasis	Nauja statyba
III STATYBOS DARBU ETAPAS						
3.1	Administracinis pastatas su sandėliavimo patalpomis	1097-6014-6106	10B2p	Administracinės paskirties pastatas (5.1)	Ypatyginasis	-
3.2	Administracinis pastatas	1097-6014-6098	9B2p	Administracinės paskirties pastatas (5.1)	Neypatingasis	-
3.3	Sandėlis	1097-6014-6054	6I1g	Pagalbinio ūkio paskirties pastatas (9.1)	Neypatingasis	-
3.4	Gamybinis pastatas	4400-4077-2387	15P1p	Gamybos, pramonės paskirties pastatas	Ypatyginasis	Rekonstravimas
3.5	Administracinis pastatas	1097-6014-7019	1B3p	Administracinės paskirties pastatas (5.1)	Neypatingasis	Gyvenimas
3.6	Kiemo aikštelė	1097-6014-6132		Kiti inžineriniai statiniai, Plokšti horizontalūs inžineriniai statiniai	II grupės nesudėtingasis	Kapitulinis remontas
3.7	Tvora			Kiti inžineriniai statiniai, Įvairūs užtvartos	II grupės nesudėtingasis	Nauja statyba
3.8	Pėsčiųjų takas			Kiti inžineriniai statiniai, Plokšti horizontalūs inžineriniai statiniai	I grupės nesudėtingasis	Nauja statyba
3.9	Pėsčiųjų takas			Kiti inžineriniai statiniai, Plokšti horizontalūs inžineriniai statiniai	II grupės nesudėtingasis	Nauja statyba
3.10	Abraminė sienelė			Kiti inžineriniai statiniai, Abraminės sienelės	I grupės nesudėtingasis	Nauja statyba
3.11	Vidinis kiemelis			Kiti inžineriniai statiniai, Plokšti horizontalūs inžineriniai statiniai	II grupės nesudėtingasis	Nauja statyba
3.12	Pėsčiųjų takas			Kiti inžineriniai statiniai, Plokšti horizontalūs inžineriniai statiniai	II grupės nesudėtingasis	Nauja statyba
3.13	Vidinis kiemelis			Kiti inžineriniai statiniai, Plokšti horizontalūs inžineriniai statiniai	I grupės nesudėtingasis	Nauja statyba
3.14	Vidinis kiemelis			Kiti inžineriniai statiniai, Plokšti horizontalūs inžineriniai statiniai	II grupės nesudėtingasis	Nauja statyba
3.15	Pėsčiųjų takas			Kiti inžineriniai statiniai, Plokšti horizontalūs inžineriniai statiniai	I grupės nesudėtingasis	Nauja statyba
3.16	Kiemo aikštelė			Kiti inžineriniai statiniai, Plokšti horizontalūs inžineriniai statiniai	II grupės nesudėtingasis	Nauja statyba
3.17	Tvora			Kiti inžineriniai statiniai, Įvairūs užtvartos	II grupės nesudėtingasis	Nauja statyba
3.18	Pėsčiųjų takas			Kiti inžineriniai statiniai, Plokšti horizontalūs inžineriniai statiniai	II grupės nesudėtingasis	Nauja statyba
3.19	Pėsčiųjų takas			Kiti inžineriniai statiniai, Plokšti horizontalūs inžineriniai statiniai	I grupės nesudėtingasis	Nauja statyba
3.20	Kiemo aikštelė			Kiti inžineriniai statiniai, Plokšti horizontalūs inžineriniai statiniai	II grupės nesudėtingasis	Nauja statyba

SUTARTINAI ŽYMĖJIMAI / SIGNATURES

ŽYM. PLANE / MARKING ON THE PLAN	PAVADINIMAS / NAME
	KADASTRINĖ SKLYPO RIBA / CADASTRAL BOUNDARY OF THE PLOT
	GATVĖS RAUDONOSIOS LINIJOS / CADASTRAL BOUNDARIES OF OTHER PLOTS
	I IR II STATYBOS ETAPŲ DARBU RIBA / BOUNDARIES OF CONSTRUCTION PHASE I AND II
	SERVITUTAS
	ESAMI PASTATAI / EXISTING BUILDINGS
	PROJEKTUOJAMAS KORPUSAS / DESIGNED BUILDING
	PROJEKTUOJAMAS KORPUSAS (2A PROJEKCIJA) ŽEMĖS PAVIRŠIŲ / DESIGNED BUILDING FIRST FLOOR PROJECTION TO GROUND FLOOR
	ĮVAŽAVIMAS / IŠVAŽAVIMAS IŠ SKLYPO / ENTRY / EXIT TO/OUT OF THE PLOT
	PAGRINDINIAI ĮEJIMAI IR IŠEJIMAI IŠ PASTATO MAIN ENTRANCES AND EXITS FROM THE BUILDING

ESAMI ŽELDINIAI / EXISTING TREES

ŽYM. PLANE / MARKING ON THE PLAN	PAVADINIMAS / NAME
	KERTAMI MEDŽIAI / RALINAMI KELIAI 9 VNT. / TREES ARE BEING CUT (9 UNITS)
	MEDŽIŲ INVENTORIZACIJOS NUMERIS (INVENTORIZACIJA ATLIKTO ŽELDINIŲ SPECIALISTŲ V. PILKAUSKAS ATEST. NR. NŽE-13) TREE INVENTORY NUMBER (INVENTORY PERFORMED BY PLANTATION SPECIALIST V. PILKAUSKAS CERTIFICATE NO. NŽE-13)
	ŠAKNŲ APSAUGOS ZONA / ROOT PROTECTION ZONE

SKLYPO APTVĖRIMAS / SITE FENCING

ŽYM. PLANE / MARKING ON THE PLAN	PAVADINIMAS / NAME
	PROJEKTUOJAMAS SKLYPO APTVĖRIMAS (TVORAI) PLOT FENCING (FENCE)
	PROJEKTUOJAMAS VARTELAI PĖSTIESIAMS, PLOTTIS 1,00 M / PEDESTRIAN GATE, WIDTH 1,00 M
	PROJEKTUOJAMAS KELIO UŽKARDAS (ŠLAGBAUMAS) / ROAD BARRIER
	PROJEKTUOJAMAS AUTOMATINIAI VARTALAI, PLOTTIS 5,50 M / AUTOMATIC GATES, WIDTH 5,50 M

PROJEKTUOJAMI TINKLAI / DESIGNED NETWORKS

ŽYM. PLANE / MARKING ON THE PLAN	PAVADINIMAS / NAME
	GEOTERMINIS GRĘŽINYS
	GEOTERMINIO GRĘŽINIO TRASUOTĖS
	LD1 - DRENAŽAS
	L1 - LIETAVS NUOTEKOS
	F1 - BUITINĖS NUOTEKOS
	V2 - VANDENTIEKIS
	DEBITO REGULIAVIMO POŽEMINĖ TALPA
	TECHNOLGINIS VANDENTIEKIS
	R0 - MAGISTRALINIAI RYŠIŲ TINKLAI (II ETAPŲ)
	R1 - RYŠIŲ TINKLAI (II ETAPŲ)
	R2 - RYŠIŲ TINKLAI (I ETAPŲ)
	E1 - JEGOS TINKLAI
	E2 - APSVIETIMO TINKLAI
	ŽEMINIMO CINKUOTA JUOSTA
	AUTOMOBILIŲ ĮKROVIMO STOTELE
	PROJEKTUOJAMA ŠILUMINĖ TRASA
	ESAMI HIDRANTAI
	DYZELINIS ELEKTROS GENERATORIUS
	PERSPEKTYVINĖ ELEKTROS TRANSFORMATORINĖ VIETA

0	2025-11-24	STATYBOS LEIDIMUI GAUTI	
LAIDA	ISLEIDIMO DATA	LAIDOS STATUSAS, KETIMO PRIEŽASTIS (JEI TAIKOMA)	
KVAL. PATV. DOK. NR.	 UAB „Sweco Lietuva“		
40127	SPV	ANDRIUS AUŽBIAVIČIUS	STATINIO PROJEKTO PAVADINIMAS
	SPV pad.	MINDAUGAS JONČAS	00 SKLYPAS
	UAB "ARCHES"		DOKUMENTO PAVADINIMAS
A1319	SPDV	EDGARAS NENIŠKIS	LAIDA
	SPDV pad.	MONIKA PAJAJUJENĖ	0
ŽPV-2	SPDV (ž)	JURGITA STONKUTĖ	SKLYPO SUVESTINIS INŽINERINIŲ TINKLŲ PLANAS M 1:500
LT	STATYTOJAS	STATICUS Group, UAB	DOKUMENTO ŽYMO
	UŽSAKYTOJAS	STATICUS Group, UAB	22184-00-PP-SP-B.ITS
			LAPAS LAPŲ
			1 1