

### PAGRINDINIAI BENDRIEJI RODIKLIAI


Eil. Nr.	Rodiklis	Žymuo	Kiekis iki rekonstravimo	Kiekis po rekonstravimo
1.	Sklypo plotas	m <sup>2</sup>	90712	90712
2.	Užstatymo plotas	m <sup>2</sup>	18431	35589
3.	Užstatymo tankis	%	20	39
4.	Užstatymo intensyvumas	%	20	39
5.	Projektuojami želdynų plotai	%	60	25
6.	Minimalios leistini želdynų plotai	%	10	10

### PROJEKTUOJAMŲ OBJEKTŲ SĄRAŠAS


01	REKONSTRUOJAMAS SANDELIAVIMO PASKIRTIES PASTATAS
02	PROJEKTUOJAMA DVIRAČIŲ STOGINĖ
04	PROJEKTUOJAMA RŪKYMO STOGINĖ I
05	PROJEKTUOJAMA RŪKYMO STOGINĖ II
001	PROJEKTUOJAMA KIEMO AIKŠTELĖ
002.1.2.4	PROJEKTUOJAMI PEŠČIŲ TAKAI
003	REKONSTRUOJAMA LENGVŲŲJŲ AUTOMOBILIŲ AIKŠTELĖ
004	PROJEKTUOJAMA PRAVAŽIAVIMO ZONA I
005	PROJEKTUOJAMA PRAVAŽIAVIMO ZONA II
006	PROJEKTUOJAMI PRIEŠGAISRIAINIAI REZERVUARAI
007	PROJEKTUOJAMA TVORA

### SUTARTINIAI ŽYMEJIMAI

	Sklypo riba
	Projektuojama betoninių trinkelių danga- sunkiam transportui
	Projektuojama betoninių trinkelių danga- lengvam transportui
	Projektuojama betoninių trinkelių danga- takams
	Projektuojama žvyro danga- gaisriniam privažiavimui
	Projektuojama veja
	Projektuojamas kelio bortas h-12cm
	Projektuojamas vejos bortas
	Projektuojama medinė tvora
	Projektuojama segmentinė tvora
	Esama betoninių trinkelių danga- transporto
	Esama betoninių trinkelių danga- takų
	Atliekų konteinerių vieta
	Dviračių stovėjimo vietos
	Elektros apsaugos zonos riba
	Jėjimai į pastatą
	Ivažiavimai į sklypą
	Užstatymo riba pagal detalų planą

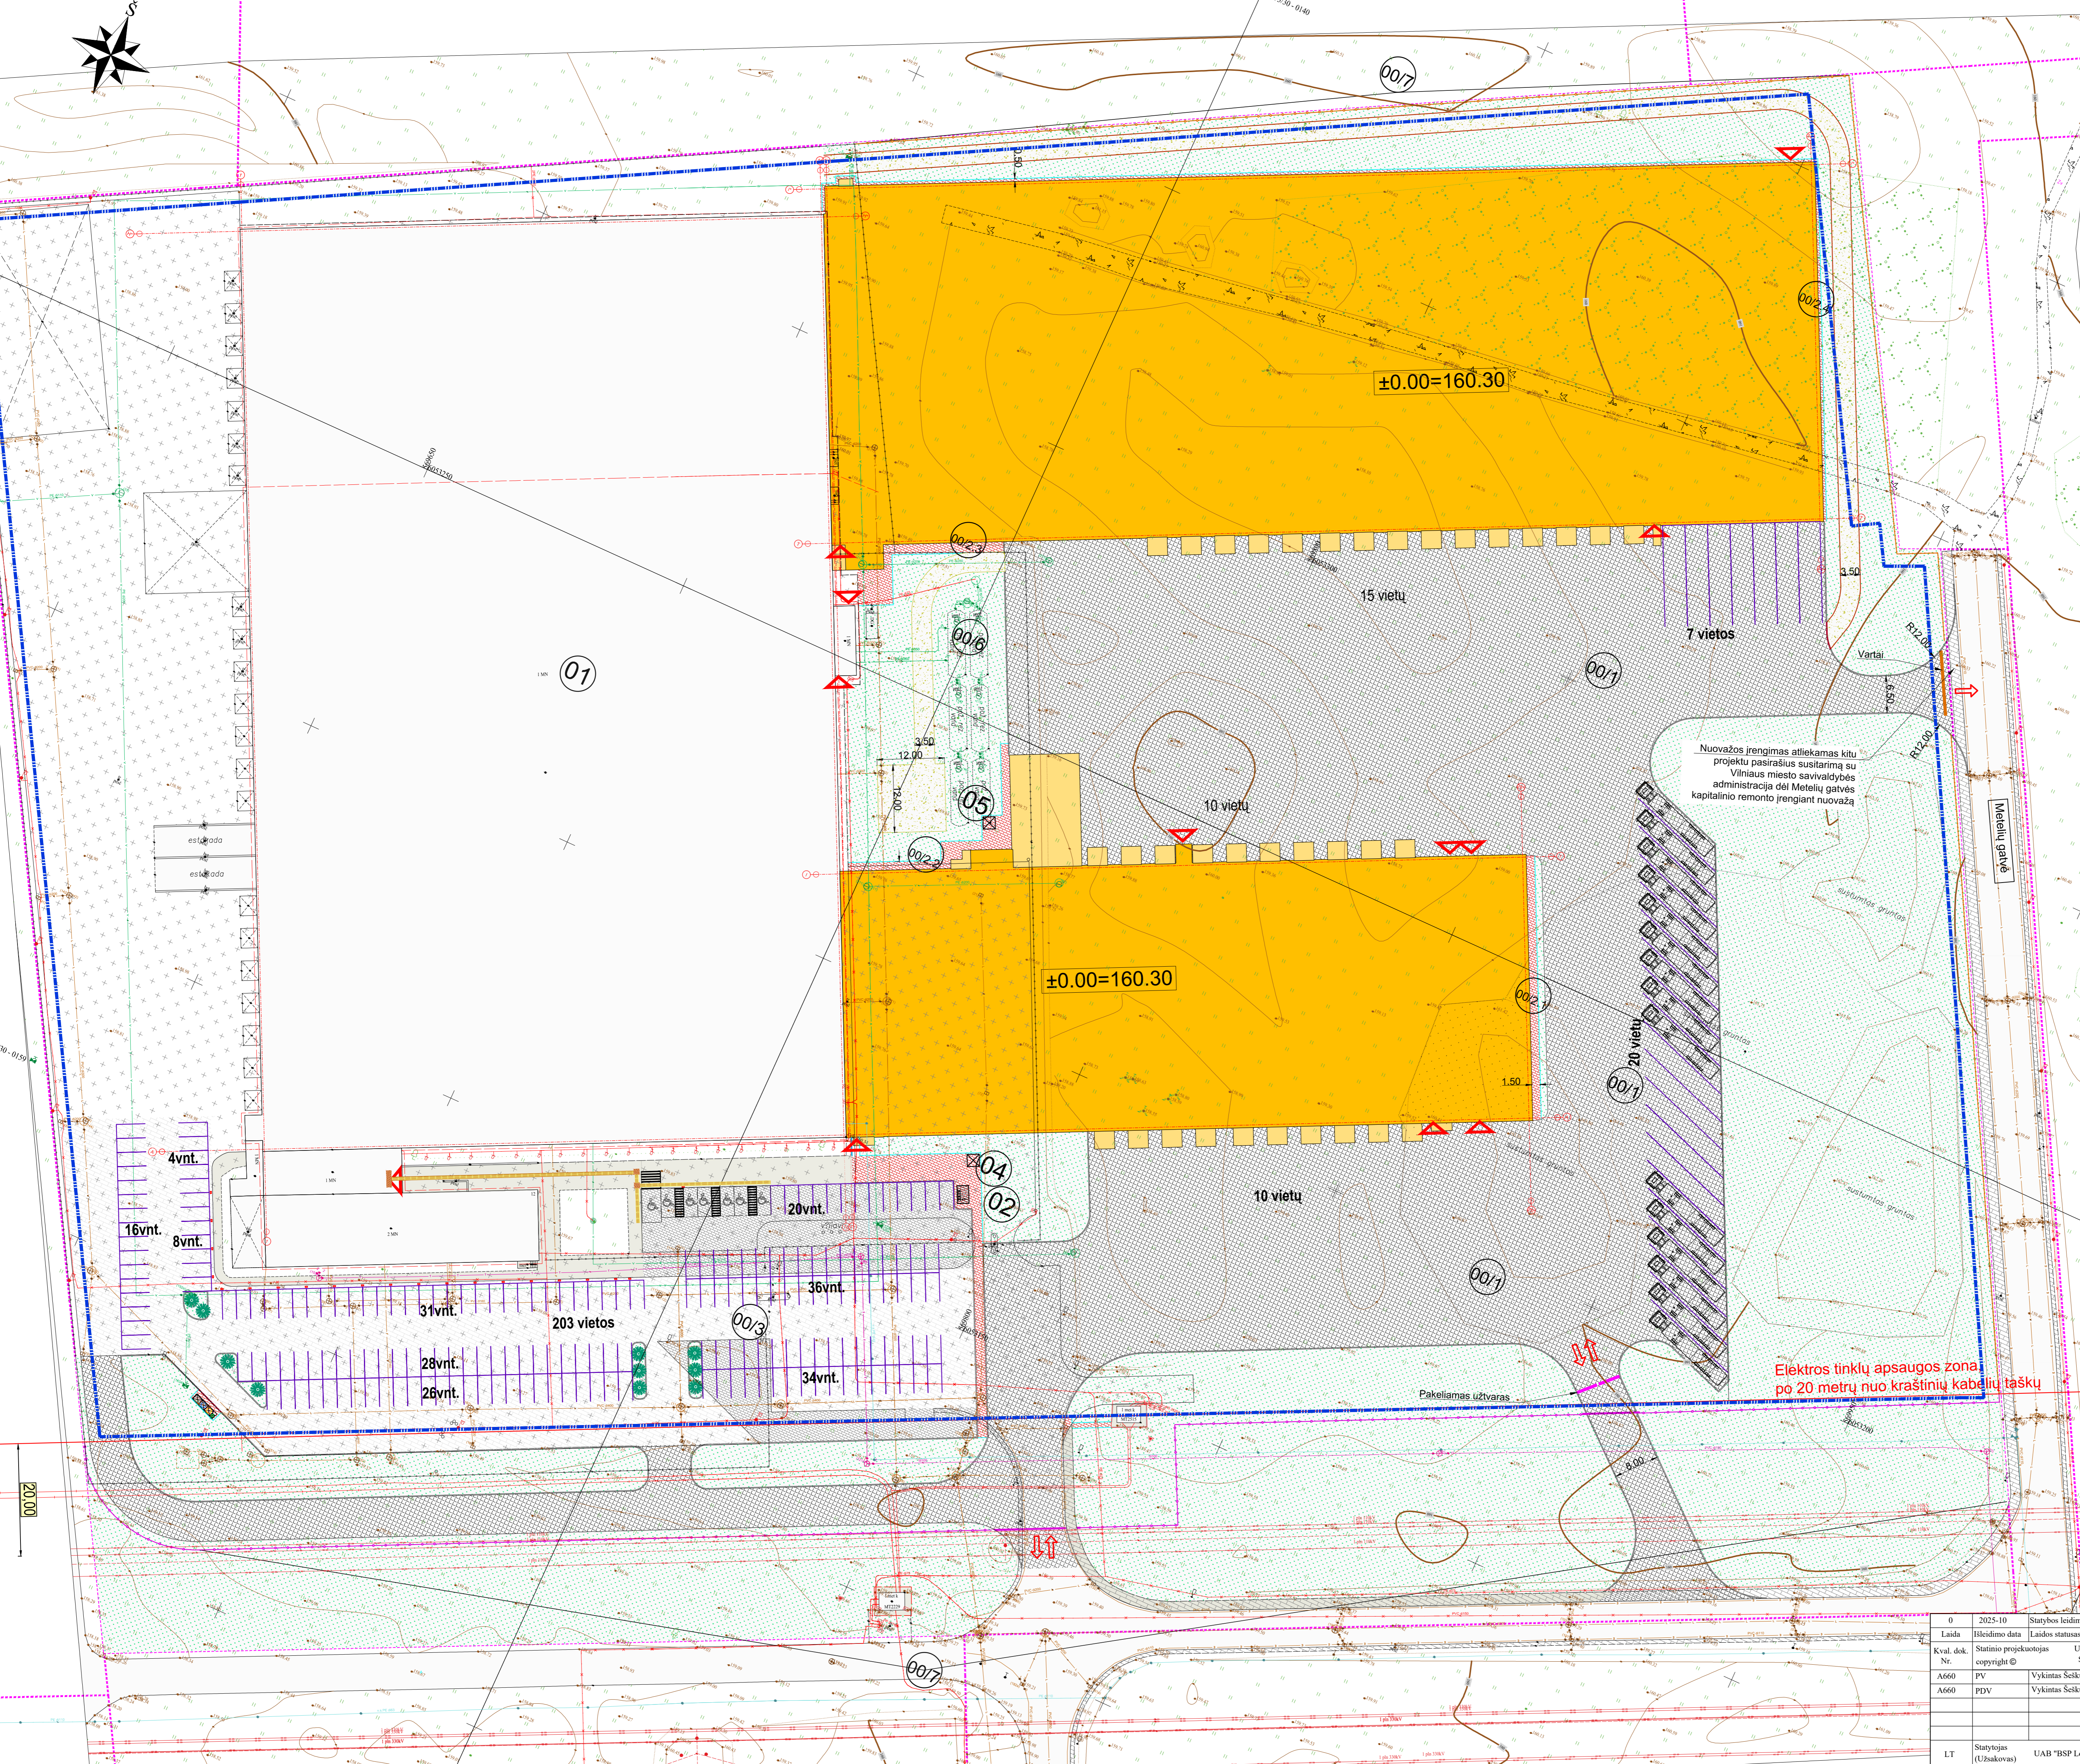

0	2025-10	Statybos leidimai. Ekspertizei. Statybos darbų vykdymui.
Laida	Bleidimo data	Laidos statusas. Keitimo priežastis (jei taikoma)
Kval. dok. Nr.	Statinio projektuotojas	UAB "MIESTO MOZAIKA" Sniečio g. 8, 01324 Vilnius
A660	PV	Vykintas Šeškus
A660	PDV	Vykintas Šeškus
		Statinio projekto pavadinimas
		Sandevliavimo paskirties pastato (unikalus Nr. 4400-4424-7312) Metelių g. 12, Vilniuje, rekonstravimo projektas
		Statinio pavadinimas
		Sandevliavimo pastatas
		Dokumento pavadinimas
		Sklypo planas M 1:500
LT	Statytojas (Užsakovas)	UAB "BSP Logistic Property IV"
		Dokumento žymuo
		MM25-001-TDP-SP-BR.02
		Lapas
		Lapų
		1
		1

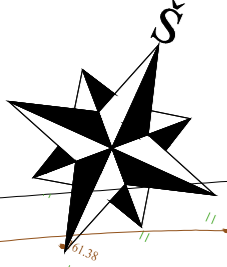

PAGRINDINIAI BENDRIEJI RODIKLIAI


Eil. Nr.	Rodiklis	Žymuo	Kiekis iki rekonstravimo	Kiekis po rekonstravimo
1.	Sklypo plotas	m <sup>2</sup>	90712	90712
2.	Užstatymo plotas	m <sup>2</sup>	18431	35589
3.	Užstatymo tankis	%	20	39
4.	Užstatymo intensyvumas	%	20	39
5.	Projektuojami želdynų plotai	%	60	25
6.	Minimalus leistini želdynų plotai	%	10	10

PROJEKTUOJAMŲ OBJEKTŲ SĄRAŠAS

01	REKONSTRUOJAMAS SANDĖLIAVIMO PASKIRTIES PASTATAS
02	PROJEKTUOJAMA DVIRAČIŲ STOGINĖ
04	PROJEKTUOJAMA RŪKYMO STOGINĖ I
05	PROJEKTUOJAMA RŪKYMO STOGINĖ II
00/1	PROJEKTUOJAMA KIEMO AIKŠTELĖ
00/2.1-2.4	PROJEKTUOJAMI PĖSICIŲ TAKAI
00/3	REKONSTRUOJAMA LENGVŪJŲ AUTOMOBILIŲ AIKŠTELĖ
00/4	PROJEKTUOJAMA PRAVAŽIAVIMO ZONA I
00/5	PROJEKTUOJAMA PRAVAŽIAVIMO ZONA II
00/6	PROJEKTUOJAMI PRIEŠGAISRIŲ REZERVUARAI
00/7	PROJEKTUOJAMA TVORA

SUTARTINIAI ŽYMĖJIMAI



	Sklypo riba
	Projektuojamos horizontales
	Rekonstruojamas pastatas
	Projektuojamas kelio bortas h-12cm
	Projektuojamas vejos bortas
	Projektuojama medinė tvora
	Projektuojama segmentinė tvora
	Esama betoninių trinkelų danga- transporto
	Esama betoninių trinkelų danga- takų

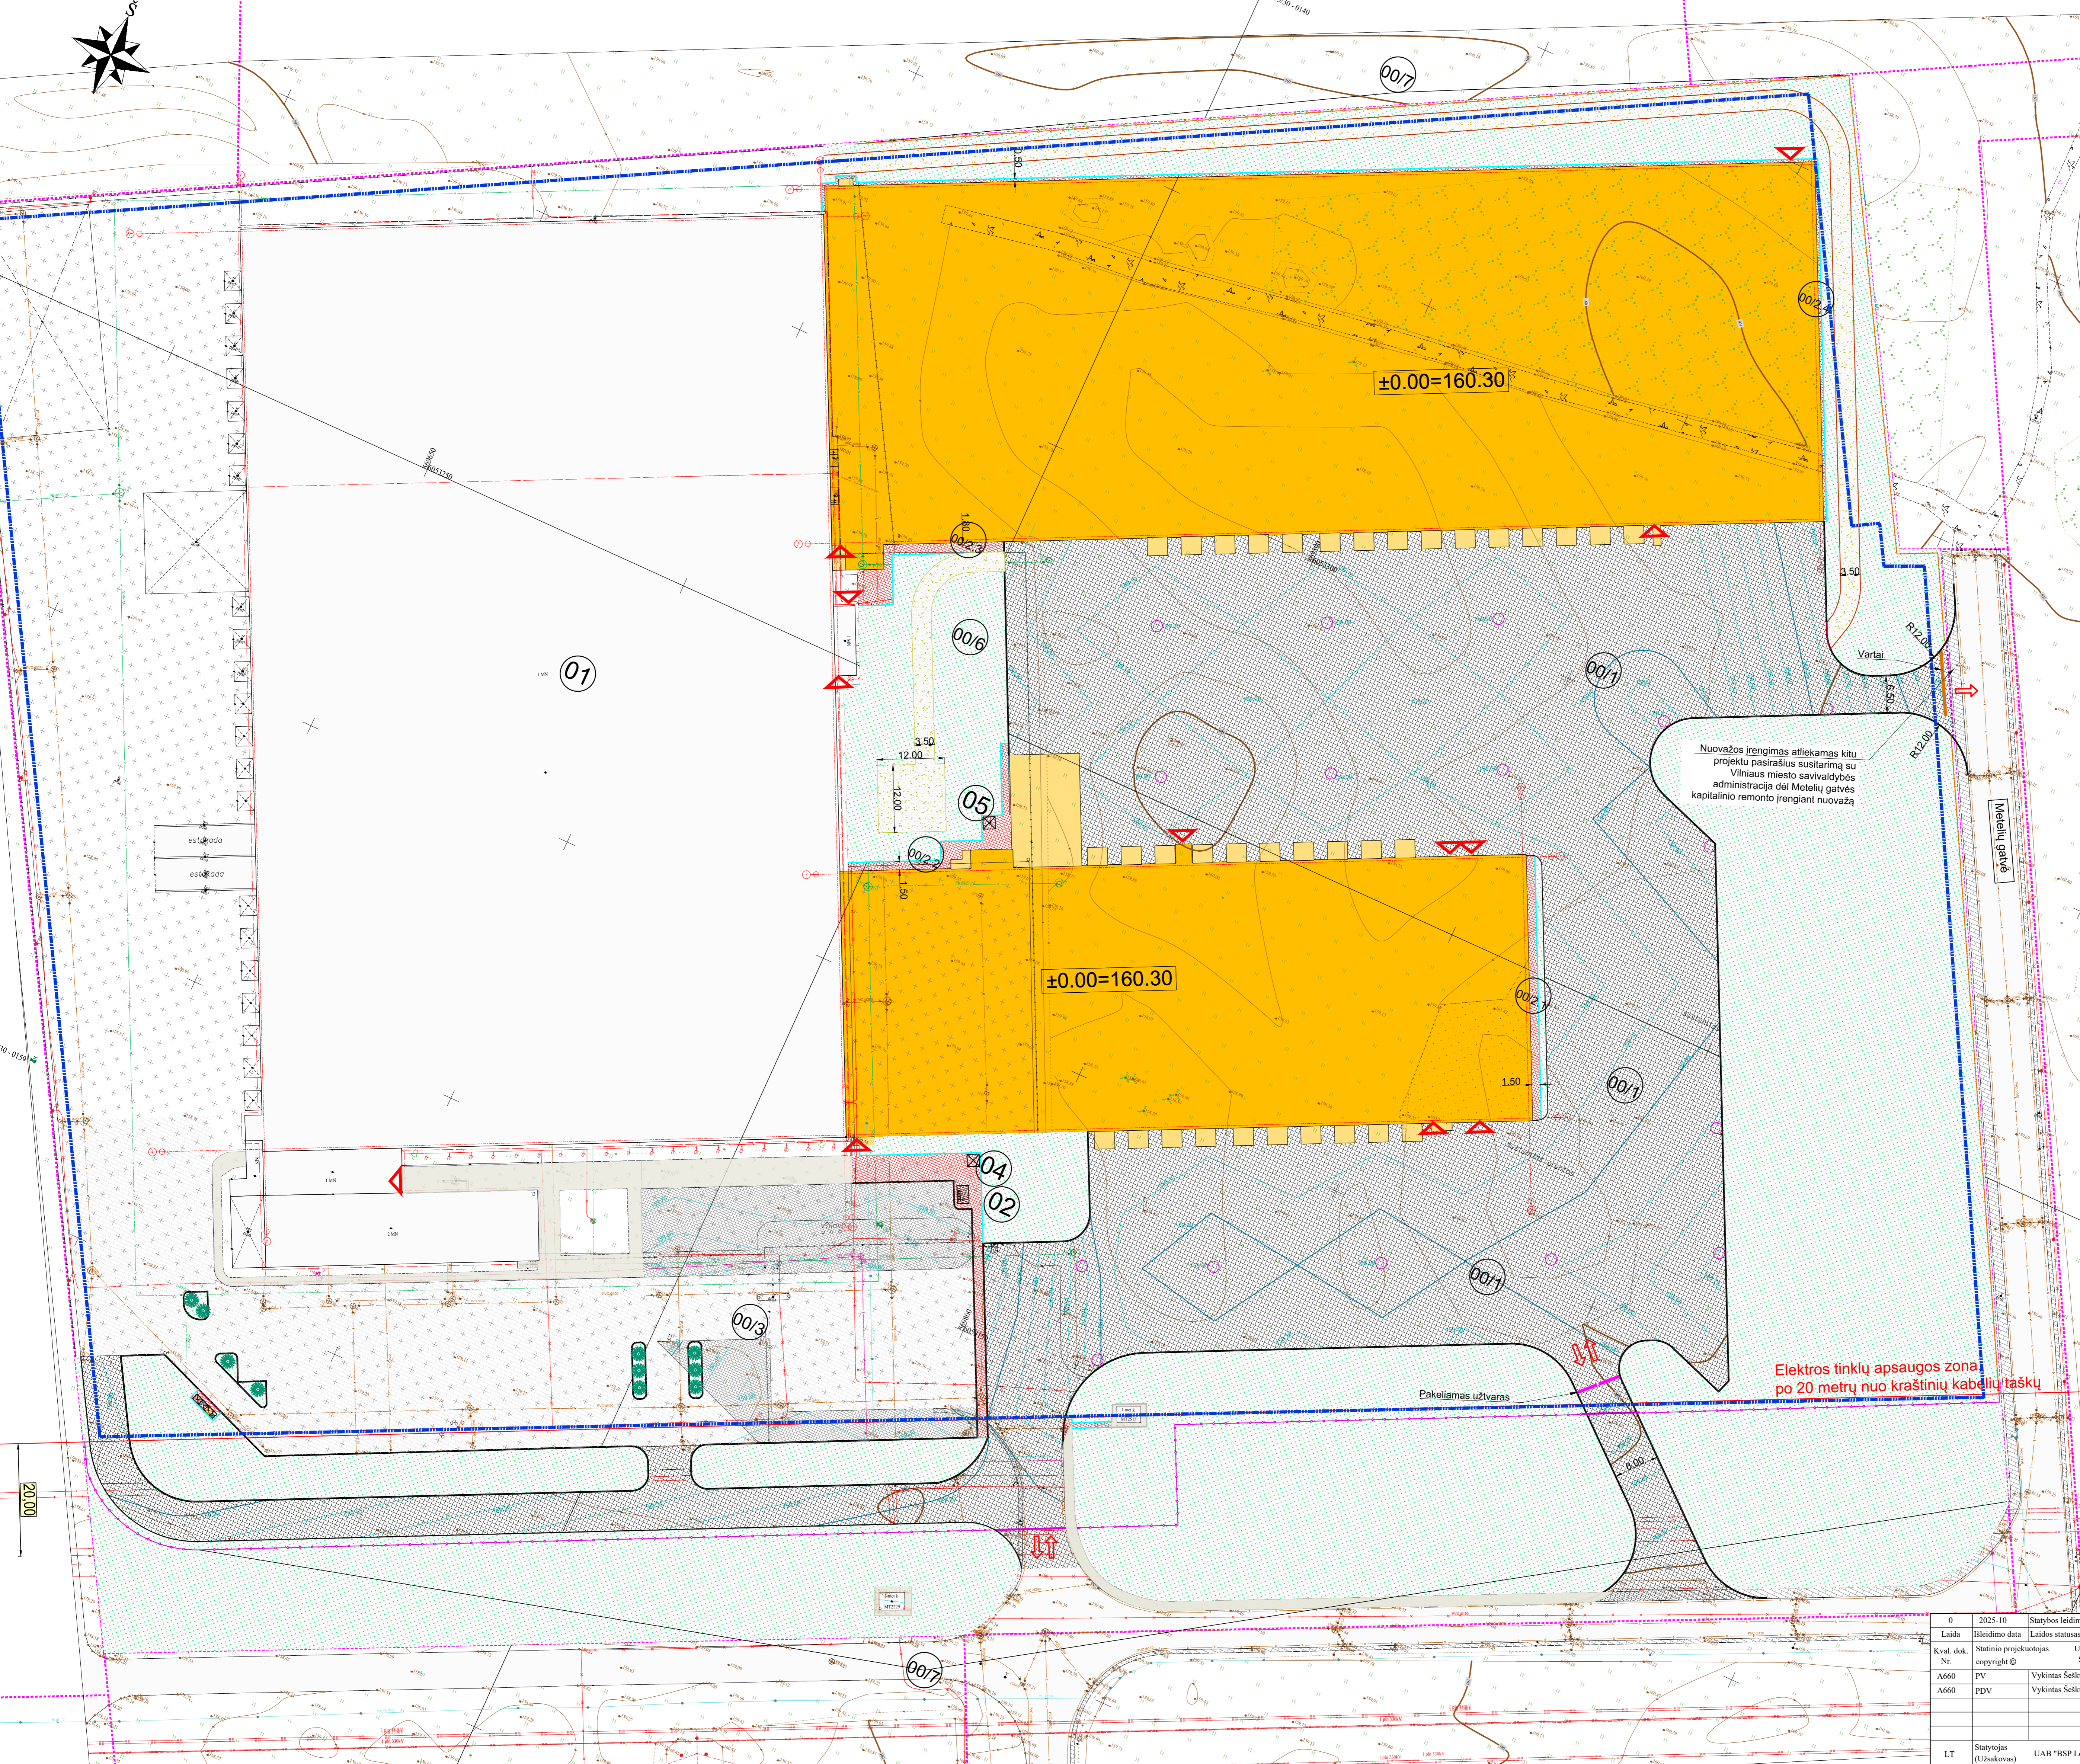

Nuvažos įrengimas atliekamas kitu projektu pasirašius susitarimą su Vilniaus miesto savivaldybės administracija dėl Metelių gatvės kapitalinio remonto įrengiant nuvažą

Elektros tinklų apsaugos zona, po 20 metrų nuo kraštinių kabelių taškų

0	2025-10	Statybos leidimai. Ekspertizei. Statybos darbų vykdymui.
Laida	Bleidimo data	Laidos statusas. Keitimo priežastis (jei taikoma)
Kval. dok. Nr.	Statinio projektuotojas	UAB "MIESTO MOZAIKA" Snelio g. 8, 01324 Vilnius
A660	PV	Vykintas Šeškus
A660	PDV	Vykintas Šeškus
		Statinio pavadinimas
		Sandėliavimo pastatas
		Dokumento pavadinimas
		Aukščių planas M 1:500
LT	Statytojas (Užsakovas)	UAB "BSP Logistic Property IV"
		Dokumento žymuo
		MM25-001-TDP-SP-BR.03
		Lapas
		Lapų
		1
		1

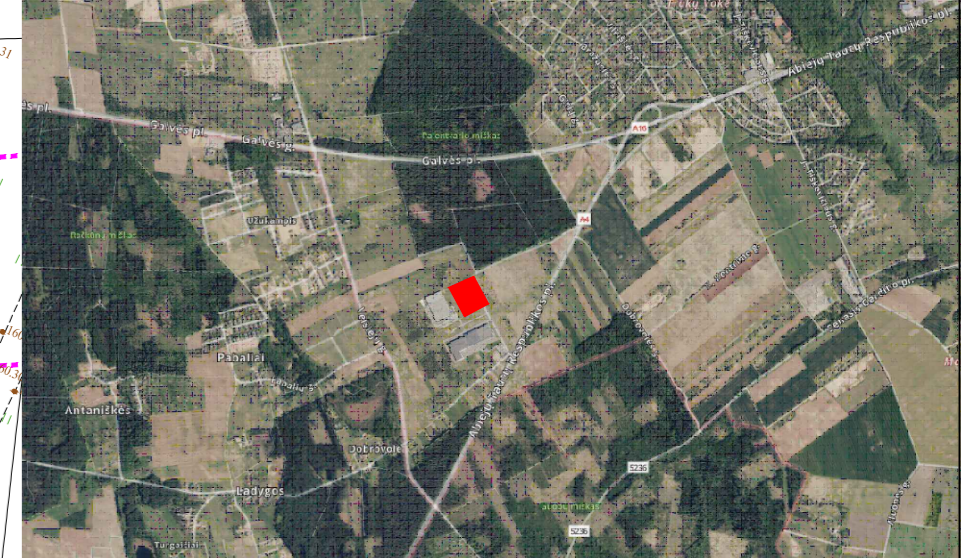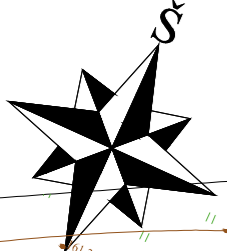

PAGRINDINIAI BENDRIEJI RODIKLIAI


Eil. Nr.	Rodiklis	Žymuo	Kiekis iki rekonstravimo	Kiekis po rekonstravimo
1.	Sklypo plotas	m <sup>2</sup>	90712	90712
2.	Užstatymo plotas	m <sup>2</sup>	18431	35589
3.	Užstatymo tankis	%	20	39
4.	Užstatymo intensyvumas	%	20	39
5.	Projektuojami želdynų plotai	%	60	25
6.	Minimalios leistini želdynų plotai	%	10	10

PROJEKTUOJAMŲ OBJEKTŲ SĄRAŠAS

01	REKONSTRUOJAMAS SANDĖLIAVIMO PASKIRTIES PASTATAS
02	PROJEKTUOJAMA DVIRAČIŲ STOGINĖ
04	PROJEKTUOJAMA RŪKYMO STOGINĖ I
05	PROJEKTUOJAMA RŪKYMO STOGINĖ II
00/1	PROJEKTUOJAMA KIEMO AIKŠTELĖ
00/2.1.2.4	PROJEKTUOJAMI PĖSICIŲ TAKAI
00/3	REKONSTRUOJAMA LENGVŲŲJŲ AUTOMOBILIŲ AIKŠTELĖ
00/4	PROJEKTUOJAMA PRAVAŽIAVIMO ZONA I
00/5	PROJEKTUOJAMA PRAVAŽIAVIMO ZONA II
00/6	PROJEKTUOJAMI PRIEŠGAISRIAINIŲ REZERVUARAI
00/7	PROJEKTUOJAMA TVORA

SUTARTINIAI ŽYMĖJIMAI

	Sklypo riba
	Projektuojama betoninių trinkelinių dangų- sunkiam transportui
	Projektuojama betoninių trinkelinių dangų- lengvam transportui
	Projektuojama betoninių trinkelinių dangų- takams
	Projektuojama žvyro danga- gaisriniam privažiavimui
	Projektuojama veja
	Projektuojamas kelio bortas h-12cm
	Projektuojamas vejos bortas
	Projektuojama medinė tvora
	Projektuojama segmentinė tvora
	Esama betoninių trinkelinių dangų- transporto
	Esama betoninių trinkelinių dangų- takų
	Atliekų konteinerių vieta
	Dviračių stovėjimo vietos
	Elektrinės apsaugos zonos riba
	Įėjimai į pastatą
	Įvažiavimai į sklypą
	Užstatymo riba pagal detalų planą
	Gaisrinio autotransporto judėjimas
	Sunkiojo autotransporto judėjimas
	Lengvojo autotransporto judėjimas

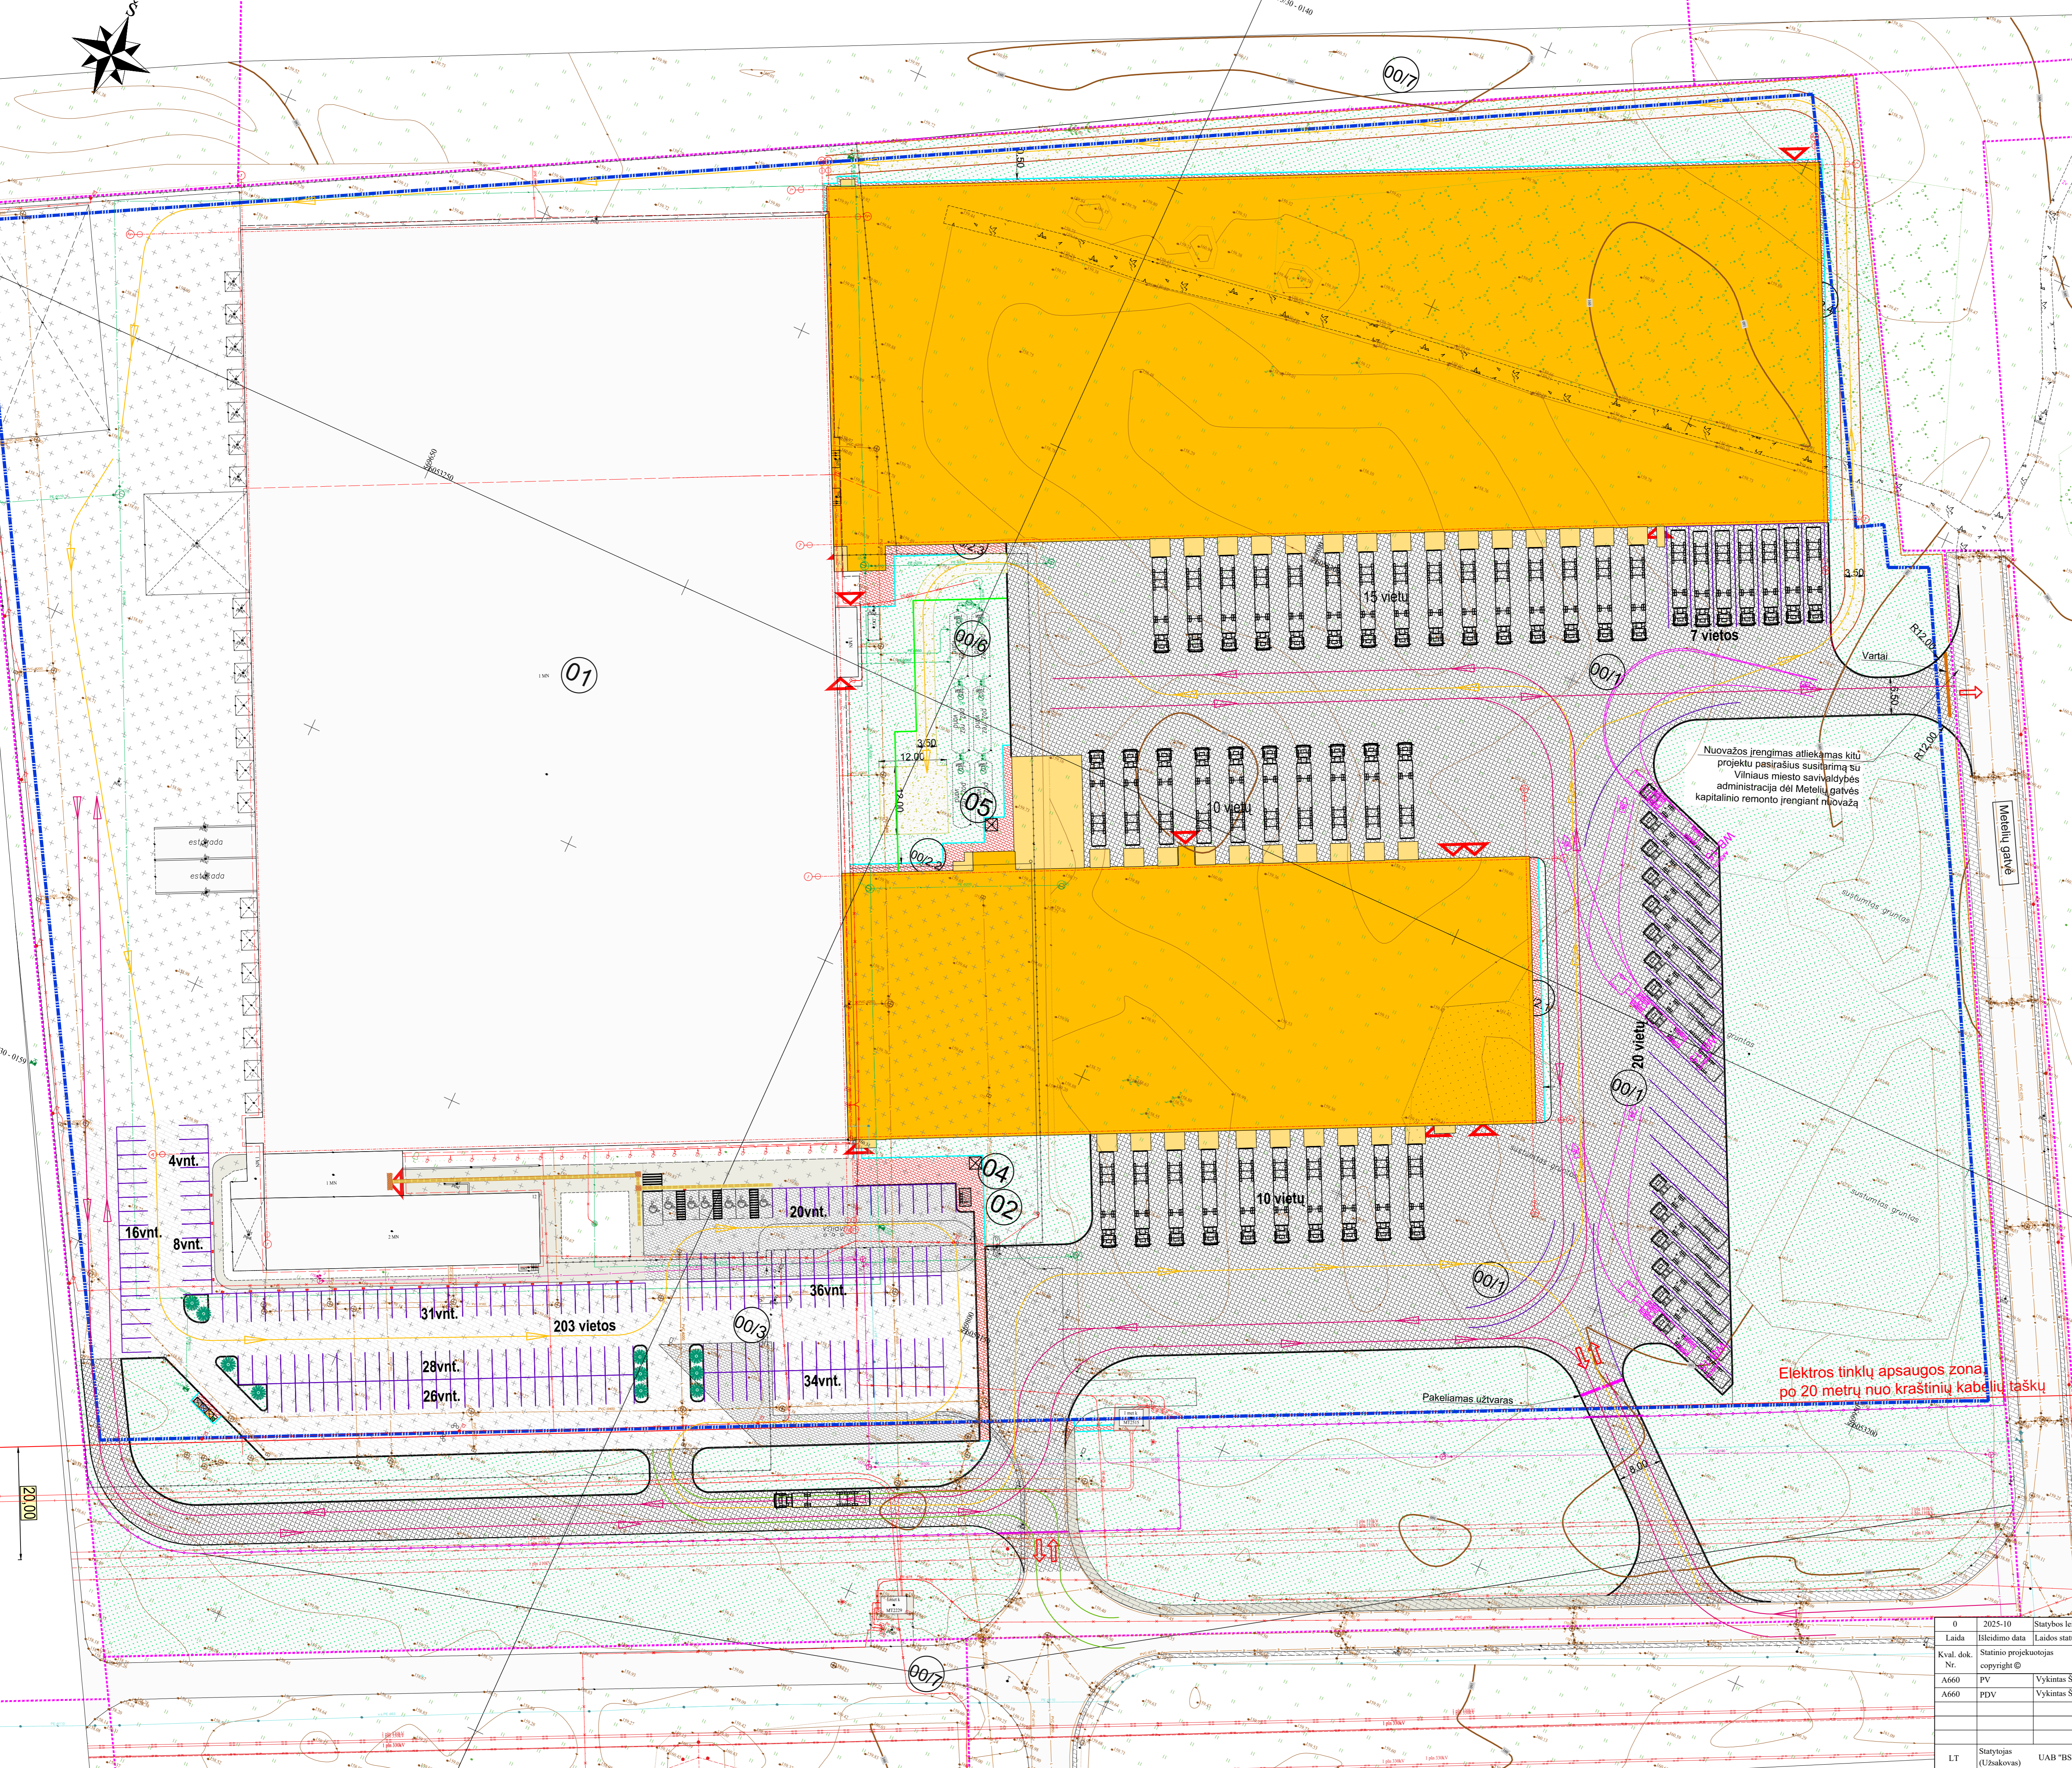

Nuvažos įrengimas atliekamas kitu projektu pasirašius susitarimą su Vilniaus miesto savivaldybės administracija dėl Metelių gatvės kapitalinio remonto įrengiant nuvažą

Elektrinės tinklų apsaugos zona, po 20 metrų nuo kraštinių kabelių taškų

0	2025-10	Statybos leidimai. Ekspertizei. Statybos darbų vykdymui.
Laida	Bleidimo data	Laidos statusas. Keitimo priežastis (jei taikoma)
Kval. dok. Nr.	Statinio projektuotojas	UAB "MIESTO MOZAIKA" Snelio g. 8, 01324 Vilnius
A660	PV	Vykintas Šeškus
A660	PDV	Vykintas Šeškus
		Statinio projekto pavadinimas
		Sandėliavimo paskirties pastato (unikalus Nr. 4400-4424-7312) Metelių g. 12, Vilniuje, rekonstravimo projektas
		Statinio pavadinimas
		Sandėliavimo pastatas
		Dokumento pavadinimas
		Transporto judėjimo sklype planas M 1:500
LT	Statytojas (Užsakovas)	UAB "BSP Logistic Property IV"
		Dokumento žymuo
		MM25/001-TDP-SP-BR.04
		Lapas
		Lapų
		1
		1

DAUGIAMEČIŲ SUMEDEJUSIŲ AUGALŲ SORTIMTO LENTELĖ

Eil. Nr.	Žym. plane	Angalo lietuviškas pavadinimas / Angalo lotyniškas pavadinimas	Angalo aukštis, m / skersmuo, m	Angalo paruošimas prek.v., a/m	Klimato zona	Kiekis, vnt.	Pastabos
1.		Klevas paprastasis 'Crimson Sentry' / <i>Acer platanoides</i> 'Crimson Sentry'	8-12 / 4-8	ϕ16-18, h250-350, SG	4-9	2	Lapuois, laja purpurinės spalv.
2.		Liepa mažalapė 'Winter Orange' / <i>Lilja cordata</i> 'Winter Orange'	15-20 / 12-17	ϕ16-18, h250-350, SG	4-8	39	Lapuois, rudenį lapai auksiniai
3.		Lanksva beržalapė 'Tor' / <i>Spiraea betulifolia</i> 'Tor'	0,6-0,8 / 0,8-1	30-50 cm, C3- C4	4-8	54	Dekor. krūmas, baltas žiedas VI-VII mėn.

Vejos atribio juosta-bortelis, 4-6 cm


PASTABOS:  
lentelėje nurodyti augalų dydžiai, atitinka maždaug 10 - ies metų augalų aukštį bei lajos plotį;  
Cx - augalai konteineryje, x - konteinerio talpa litrais;  
SG - augalai, su žemių gumulų;  
ϕ16-18 kamieno apimtis 1 m aukštyje.

- PAPILDOMOS MEDŽIAGOS:
- mulčias padengimo plotas ~ 38 m<sup>2</sup>,
  - geotekstilė (želdinių zonoms D-1, D-2) ~ 38 m<sup>2</sup>;
  - vejos atribio juosta 32 m;
  - medžių kamienų apsaugos (*Treemex* ar pan.) 39 vnt.;
  - kuoliai sodinamų medžių tvirtinimui 1 medžiui - 2 (3) vnt. (medžių 39 vnt.) bei tvirtinimo juostos;


Medžių bei krūmų kiekius bei sodinimo taksus, medžiagų kiekius būtina tikslinti rangos metu, realioje situacijoje.

D-1 DEKORATYVINIŲ ŽELDINIŲ ZONA, FRAGMENTAS

- 1.Klevas paprastasis 'Crimson Sentry'
- 3.Lanksva beržalapė 'Tor'

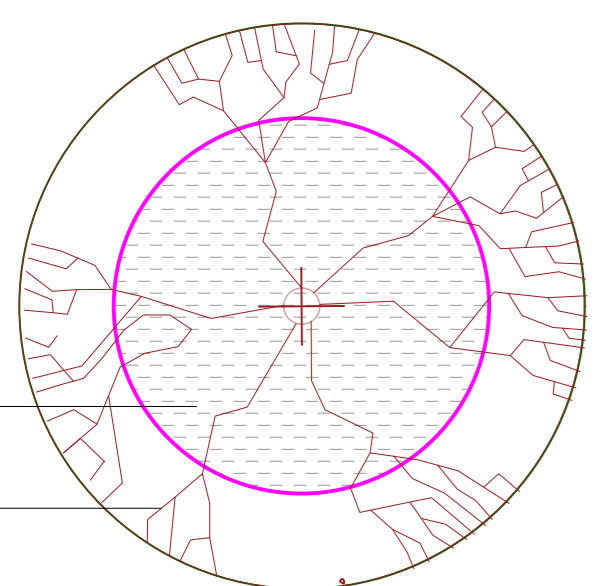

- Natūralios spygliuočių žievės mulčias 5 (7) cm storio įrengiamas žemiau nuo vejos linijos
- Geotekstilė
- Augalinis sluoksnis
- Vejos atribio juosta-bortelis, 4 cm
- Veja
- Sutankintas gruntas

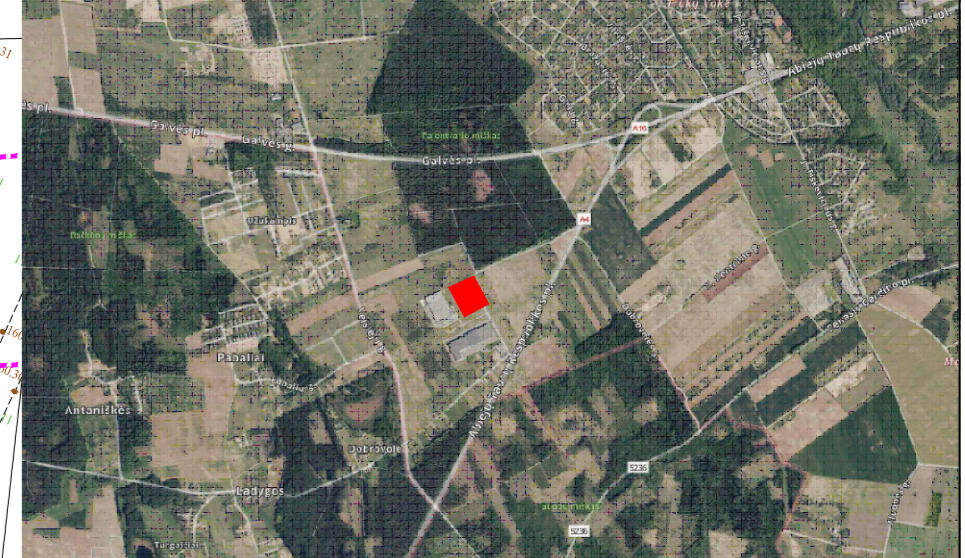

PAGRINDINIAI BENDRIEJI RODIKLIAI

Eil. Nr.	Rodiklis	Žymuo	Kiekis iki rekonstravimo	Kiekis po rekonstravimo
1.	Sklypo plotas	m <sup>2</sup>	90712	90712
2.	Užstatymo plotas	m <sup>2</sup>	18431	35589
3.	Užstatymo tankis	%	20	39
4.	Užstatymo intensyvumas	%	20	39
5.	Projektuojami želdynų plotai	%	60	25
6.	Minimalios leistinų želdynų plotai	%	10	10

PROJEKTUOJAMŲ OBJEKTŲ SĄRAŠAS


01	REKONSTRUOJAMAS SANDELIAVIMO PASKIRTIES PASTATAS
02	PROJEKTUOJAMA DVIRAČIŲ STOGINĖ
04	PROJEKTUOJAMA RŪKYMO STOGINĖ I
05	PROJEKTUOJAMA RŪKYMO STOGINĖ II
00/1	PROJEKTUOJAMA KIEMO AIKŠTELĖ
00/2.1.2.4	PROJEKTUOJAMI PĖSICIŲ TAKAI
00/3	REKONSTRUOJAMA LENGVŲŲJŲ AUTOMOBILIŲ AIKŠTELĖ
00/4	PROJEKTUOJAMA PRAVAŽIAVIMO ZONA I
00/5	PROJEKTUOJAMA PRAVAŽIAVIMO ZONA II
00/6	PROJEKTUOJAMI PRIEŠGAISIRINIAI REZERVUARAI
00/7	PROJEKTUOJAMA TVORA

SUTARTINIAI ŽYMĖJIMAI

	Sklypo riba
	Projektuojama betoninių trinkelų danga- sunkiam transportui
	Projektuojama betoninių trinkelų danga- lengvam transportui
	Projektuojama betoninių trinkelų danga- takams
	Projektuojama žvyro danga- gaisriniam privažiavimui
	Projektuojama veja
	Projektuojamas kelio bortas h-12cm
	Projektuojamas vejos bortas
	Projektuojama medinė tvora
	Projektuojama segmentinė tvora
	Esama betoninių trinkelų danga- transporto
	Esama betoninių trinkelų danga- takų
	Atliekų konteinerių vieta
	Dviračių stovėjimo vietos
	Elektra apsaugos zonos riba
	Įėjimai   pastatų
	Įvažiavimai   sklypą
	Užstatymo riba pagal detalų planą

Elektra tinklų apsaugos zona  
po 20 metrų nuo kryštinių kabelių taškų

0	2025-10	Statybos leidimui gauti
Laida	Bleidimo data	Laidos statusas. Keitinio prizastas (jei taikoma)
Kval. dok. Nr.	Statinio projektuotojas	UAB "MIESTO MOZAIKA" Snelio g. 8, 01324 Vilnius
A660	PV	Vykintas Šeškus
A660	PDV	Vykintas Šeškus
		Statinio pavadinimas
		Sandėliavimo pastatas
		Dokumento pavadinimas
		Aplinkos tvarkymo, želdinimo planas M 1:500
LT	Statytojas (Užsakovas)	UAB "BSP Logistic Property IV"
		Dokumento žymuo
		MM25-001-TDP-SP-BR-05
		Lapas
		Lapų
		0
		1

 


Projektavimo darbų riba  
 RE/EI 180 atsparumo ugniai priešgaisrinė užtvara

A korpuso patalpų eksploatacija

Nr.	Patalpa	kv. m
A-01	Sandėliavimo patalpa	11 539,02
A-02	Vidurinė	10,59
A-03	Tuštai	6,48
A-04	Tuštai	7,59
B-000	A korpusas	11 564,08

Pastaba:  
 A korpusas formuojamas kaip atskiras turinis vienetas

0	2025-12-08	Vidutinė ir vienovė. SLD gavimai	
Laida	Redakcijos data	Laidos statusas	Kolimo prieštara (jei taikoma)
Kval. dsk. Nr.	Statinio projektavimas	UAB "MIESTO MOZAIKA" copyright ©	Statinio projekto pavadinimas
A660	PV	Vykintas Seimas	Sandėliavimo pakaitės pastato (unikalus Nr. 4400-424-7312) Medžių g. 12, Vilnius, rekonstravimo projektas
A660	PPV	Vykintas Seimas	Statinio pavadinimas
			Sandėliavimo pastatas
			Dokumento pavadinimas
			Pirmo aukšto A korpuso planas M 1:200
LT	Statytojas (Užsakovas)	UAB "BSP Logistic Property IV"	Dokumento žymos
			M0425001-PP-SA-BR.1
			Laida
			0
			Lapų
			1

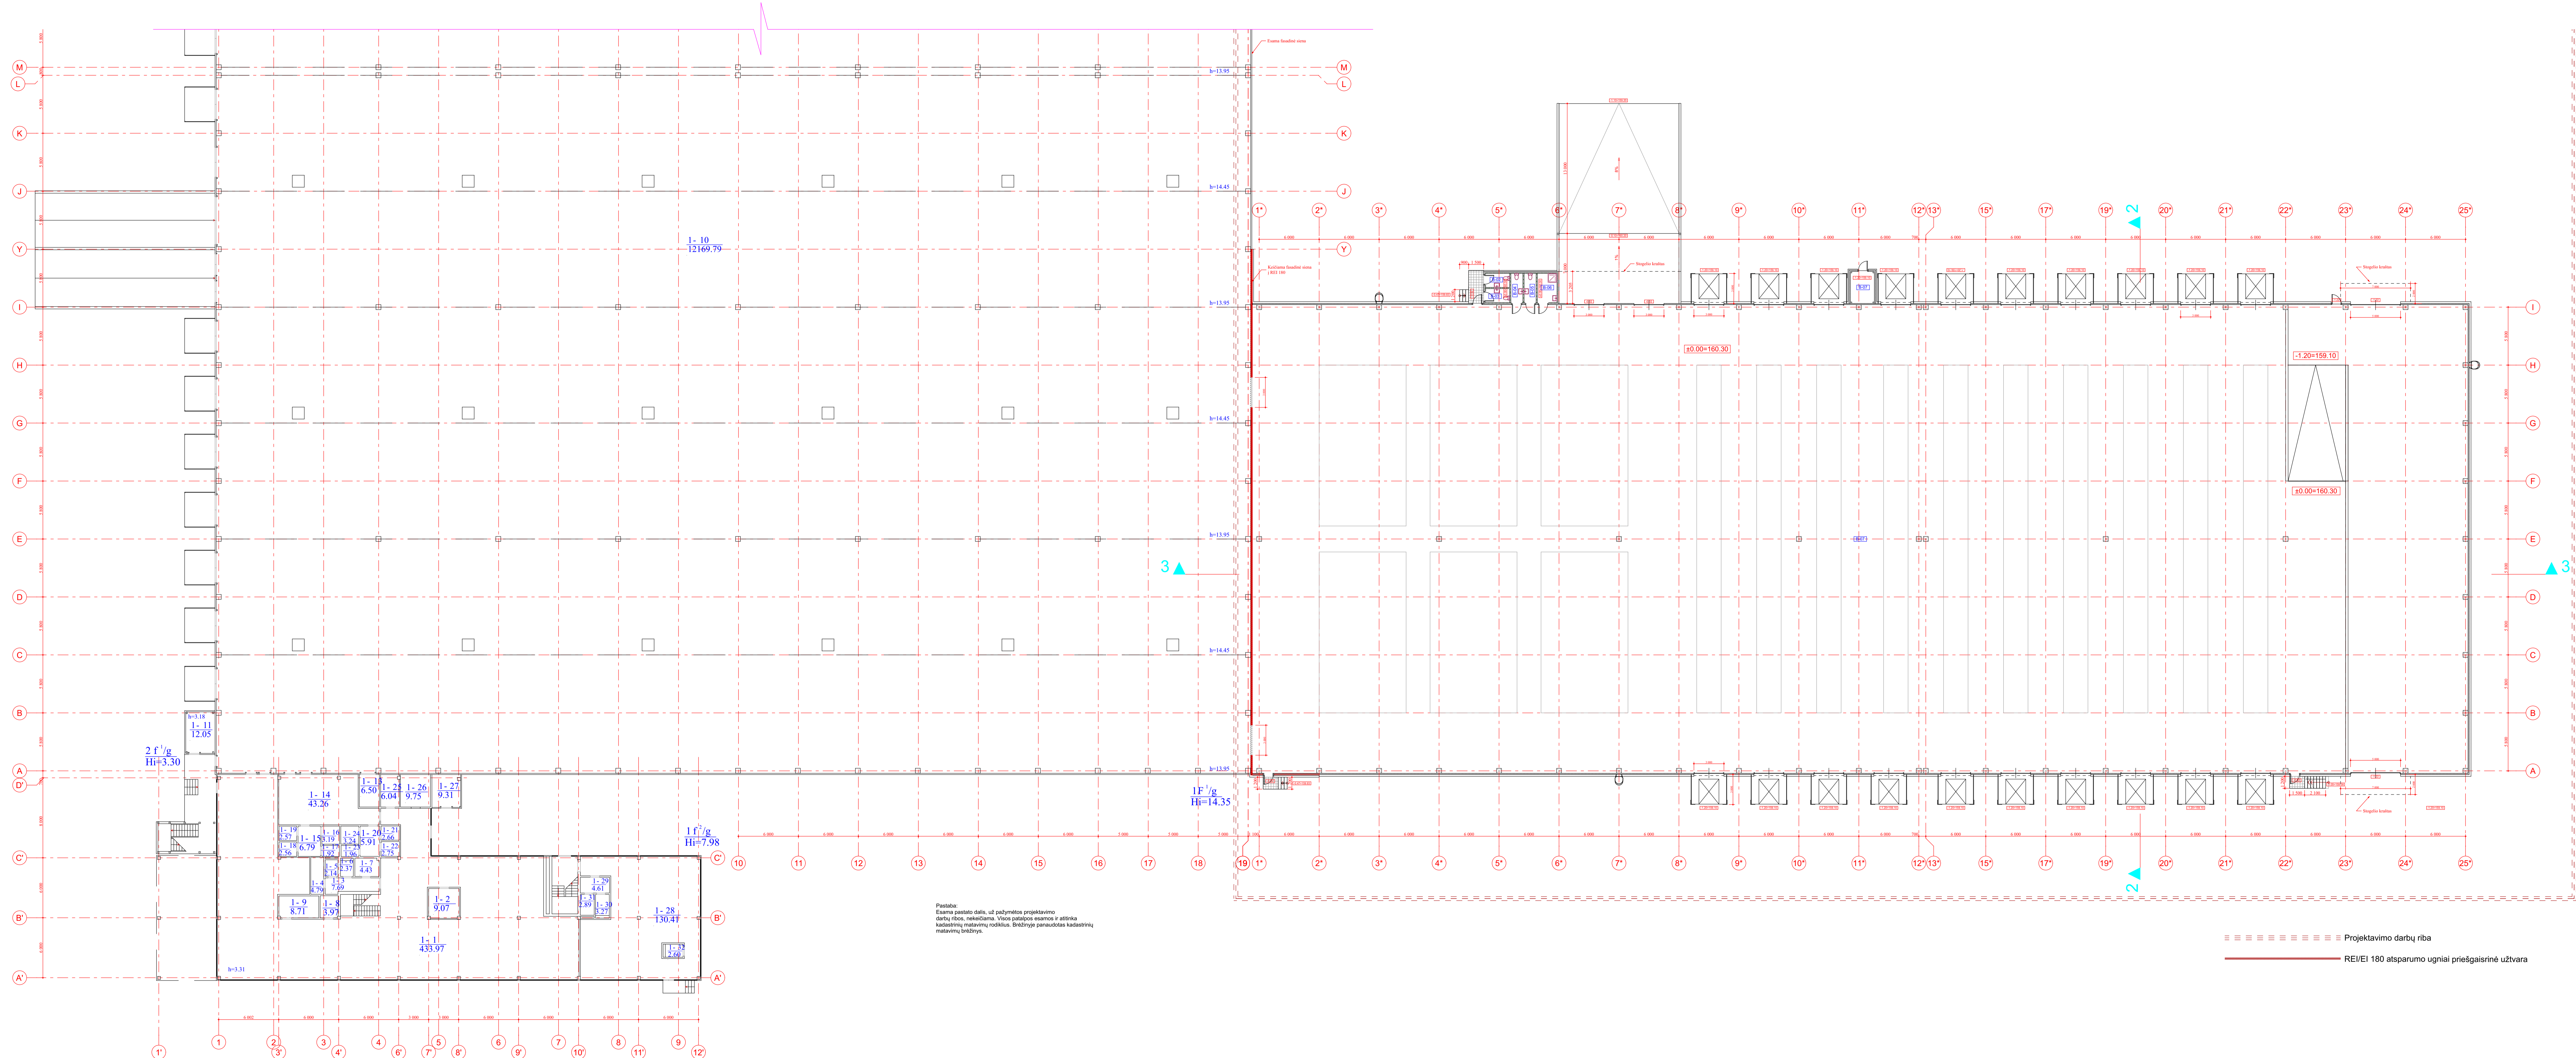

B korpuso patalpų apskaičiavimas

Nr.	Patalpa	kv. m
B-01	Sandėliavimo patalpa	5,691,53
B-02	Tuščias	3,36
B-03	Tuščias	3,36
B-04	Tuščias	3,51
B-05	Tuščias	3,51
B-06	Valyimo inventoriaus pat.	5,75
B-07	Vidurinė	7,73
Iš viso B korpusui:		5,718,74


Pastaba:  
B korpusas formuojamas kaip atskiras turto vienetas

Pastaba:  
Esama pastato dalis, už pažymėtos projektavimo darbų ribos, netaikoma. Visos patalpos esamos ir atitinka reikiamą nuostovių reikšmes. Dažniau panaudotos kadastinių matavimų brėžinys.




----- Projektavimo darbų riba  
 ————— REI/EI 180 atsparumo ugniai priešgaisrinė užtvara

0	2025-12-08	Visuomenės ir visuomenės SLD gavimas		
Laida	Redaguojama data	Laidos statusas	Keičiamo projekto (jei taikoma)	
Kval. dok. Nr.	Statinio projektavimas	UAB "MIESTO MOZAIKA" copyright ©	Statinio projekto pavadinimas	
A660	PV	Vykintas Sėkimas	Sandėliavimo pakieties pastato (unikalus Nr. 4400-424-7312) Medžių g. 12, Vilnius, rekonstravimo projektas	
A660	FPV	Vykintas Sėkimas	Statinio pavadinimas	
			Sandėliavimo pastatas	
			Dokumento pavadinimas	Laida
			Pirmo aukšto B korpuso planas M 1:200	0
LT	Statytojas (Užsakovas)	UAB "BSP Logistic Property IV"	Dokumento žymos	Lapų
			MM25001-PP-SA-BR.2	1 / 1



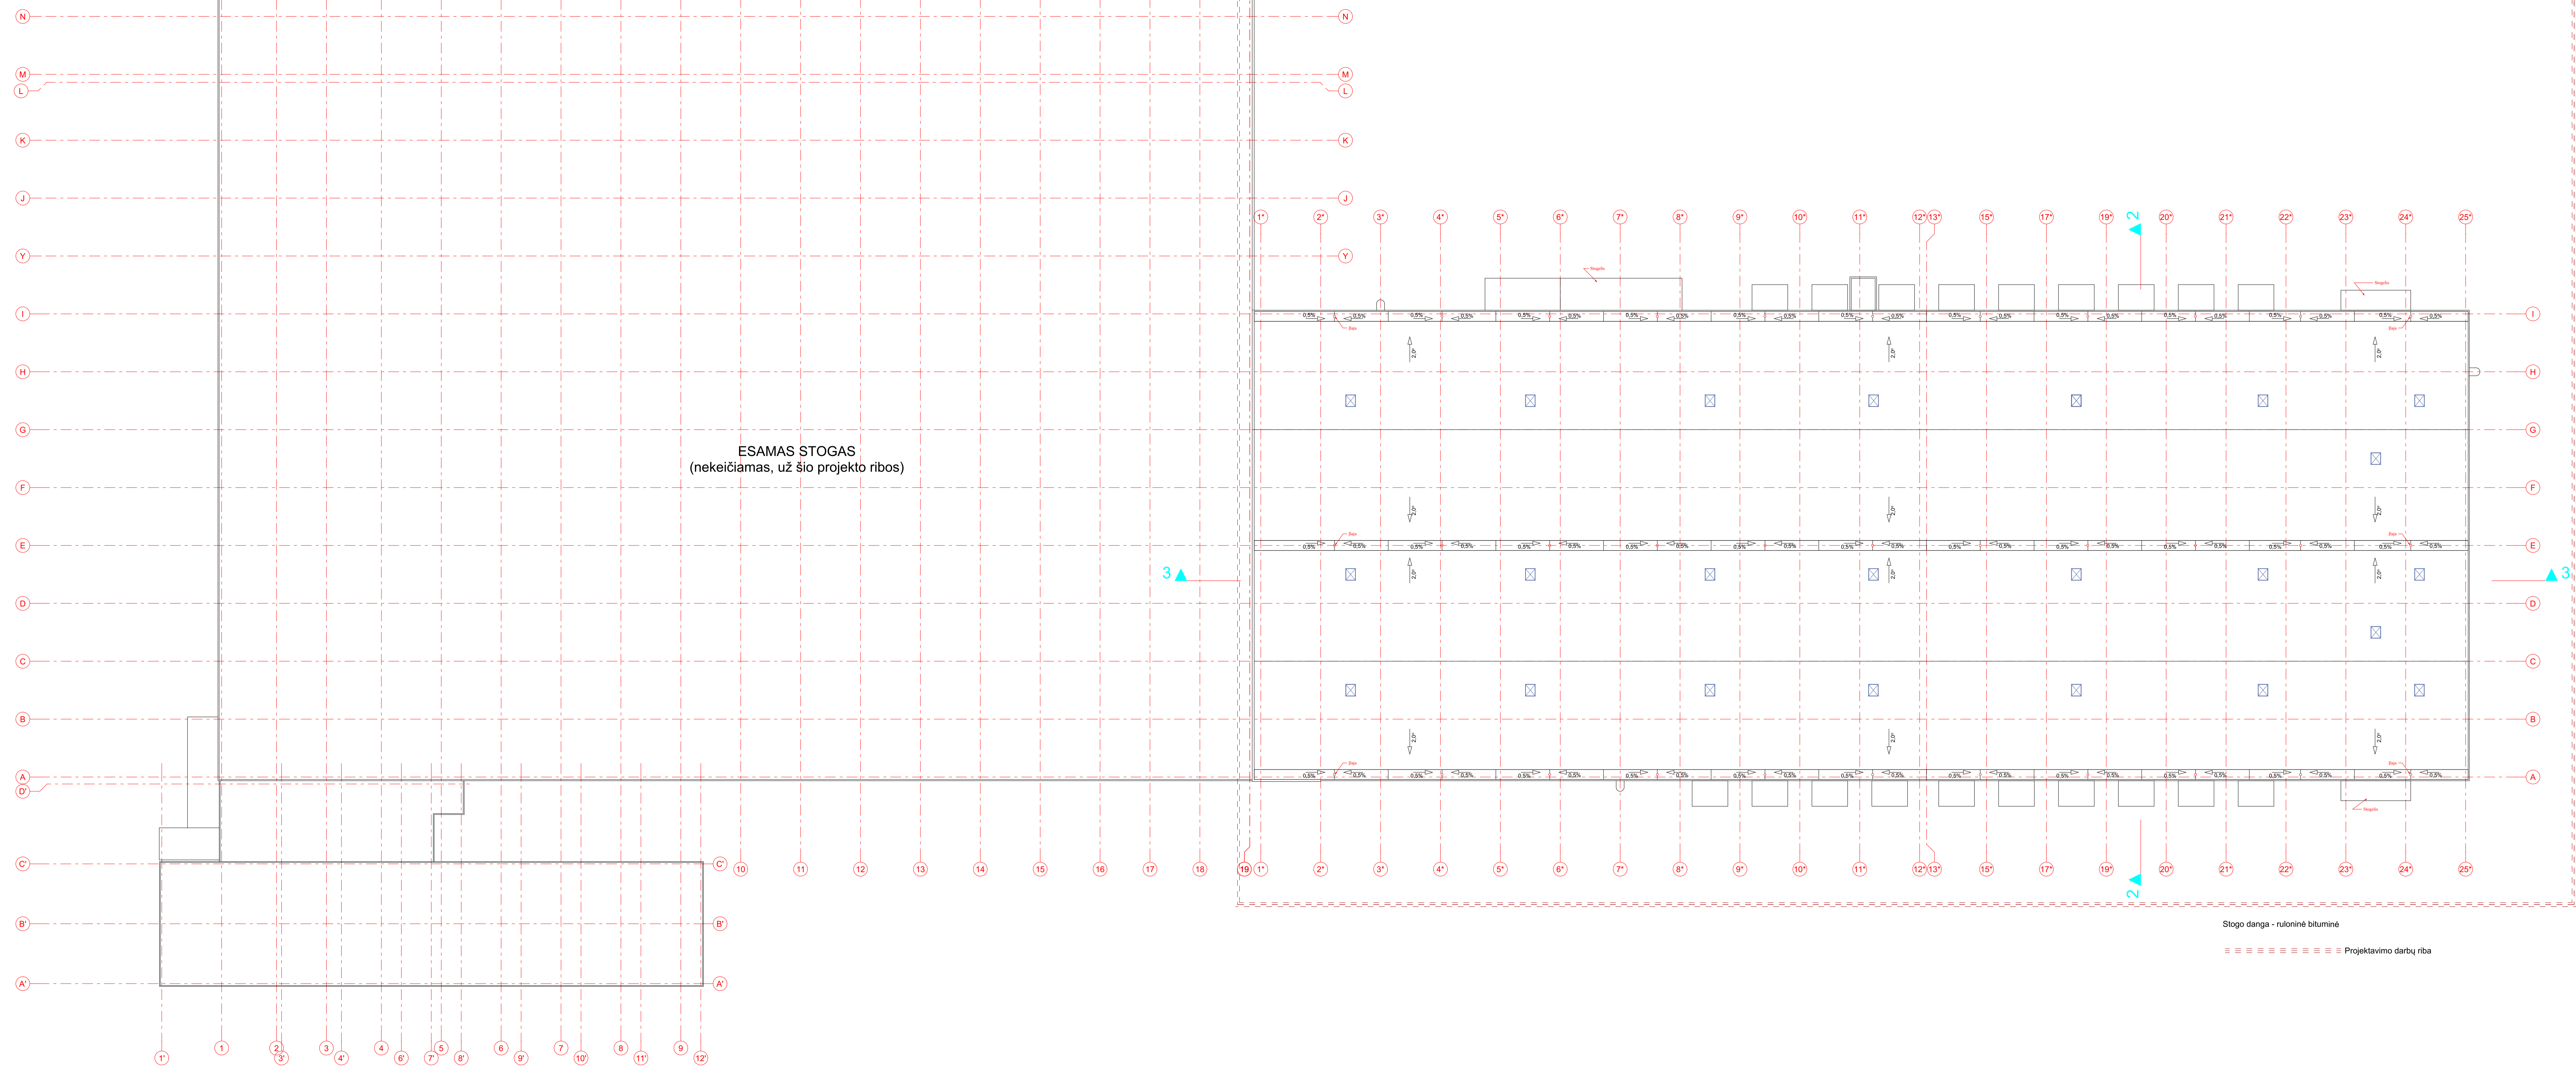


0	2025-12-08	Visiškimui ne visuomen. SLD gavimui		
Laida	Redukimo data	Laidos statusas. Keitimo priežastis (jei taikoma)		
Kval. dok. Nr.	Statinio projektavotojas	UAB "MIESTO MOZAIKA"	Statinio projekto pavadinimas	
	Copyright ©	Smedlio g. 8, 01124 Vilnius	Sandėliavimo pakieties pastato (unikalus Nr. 4400-424-7312) Modifig. p. 12, Viliūnų, rekonstravimo projektas	
A660	PV	Vykimo Sektas		
A660	FPV	Vykimo Sektas		
			Statinio pavadinimas	
			Sandėliavimo pastatas	
			Dokumento pavadinimas	Laida
			D korpuso stogo planas. M 1:200	0
LT	Statytojas (Užsakovas)	UAB "BSP Logistic Property IV"	Dokumento žymos	Lipus
			MM25001-PP-SA-BR.4	Lipus
				1

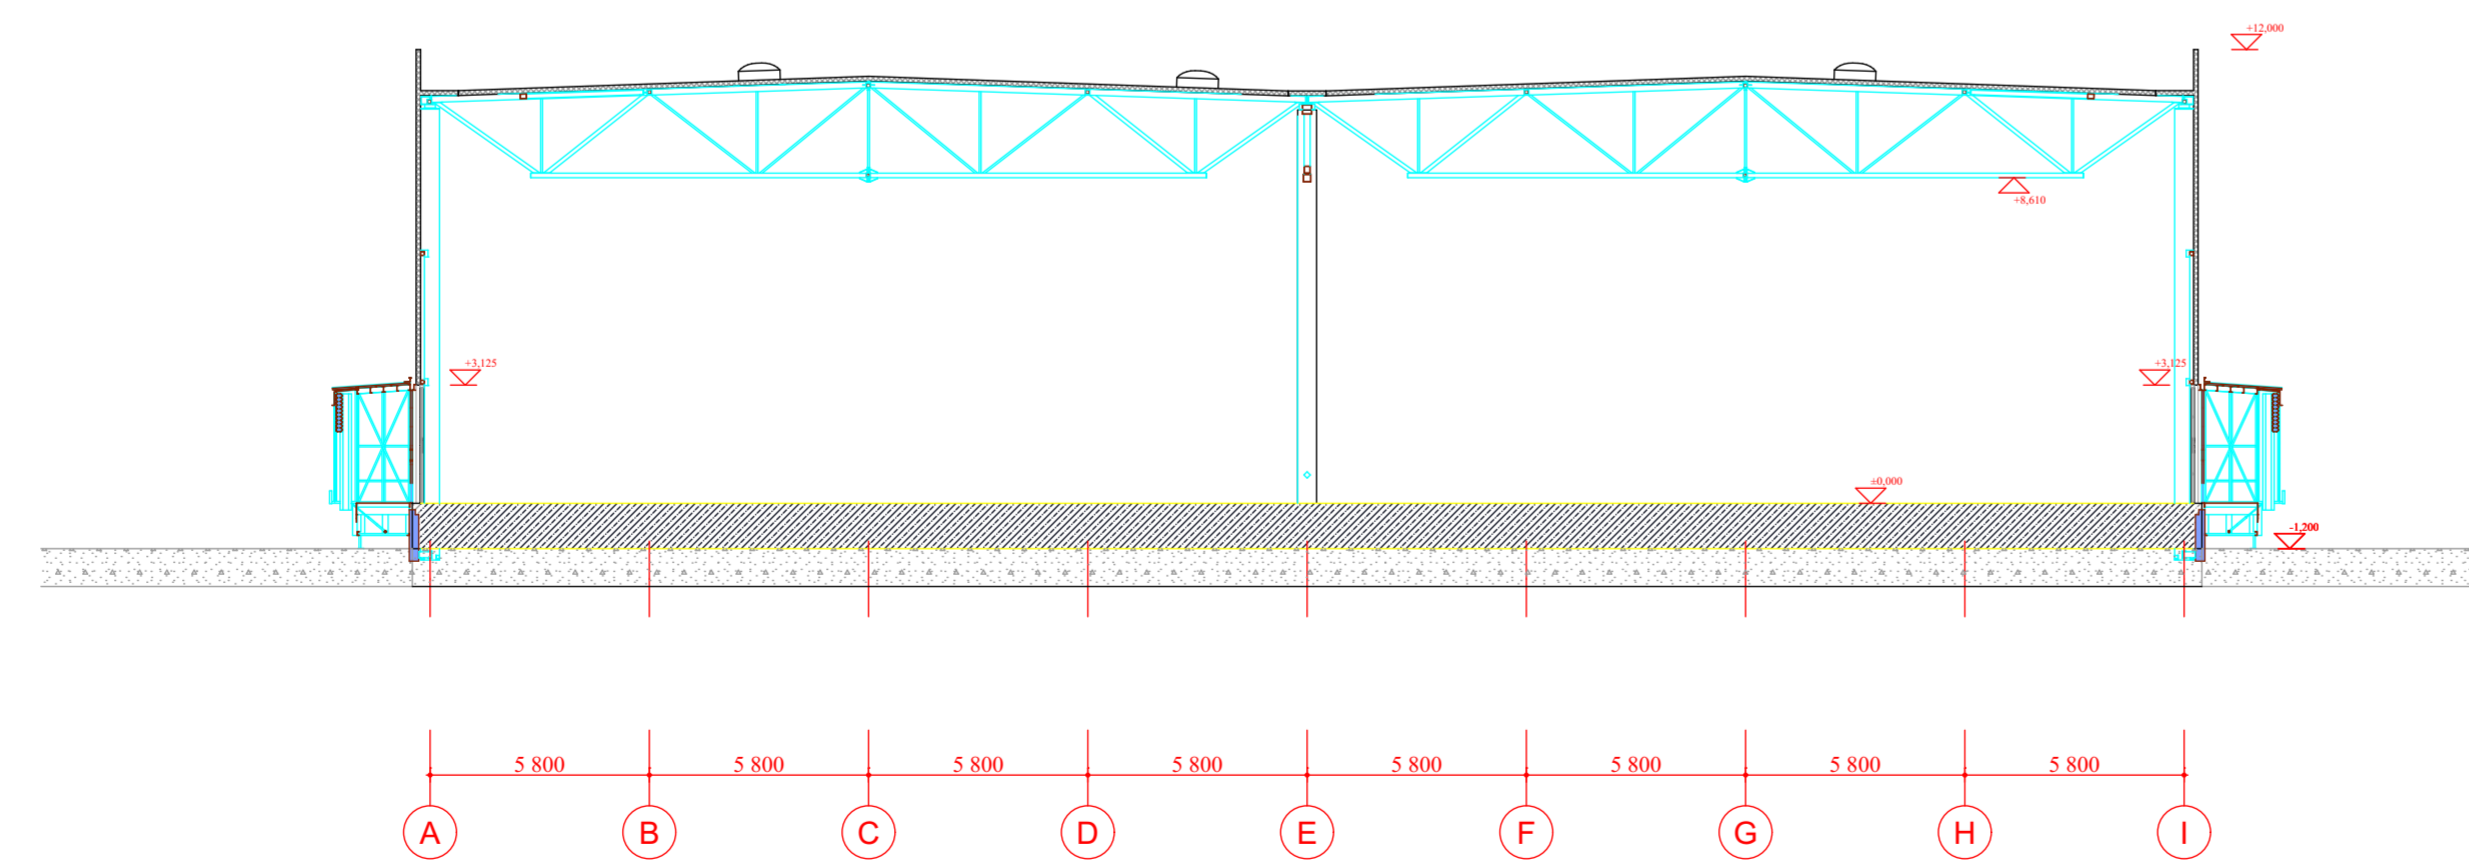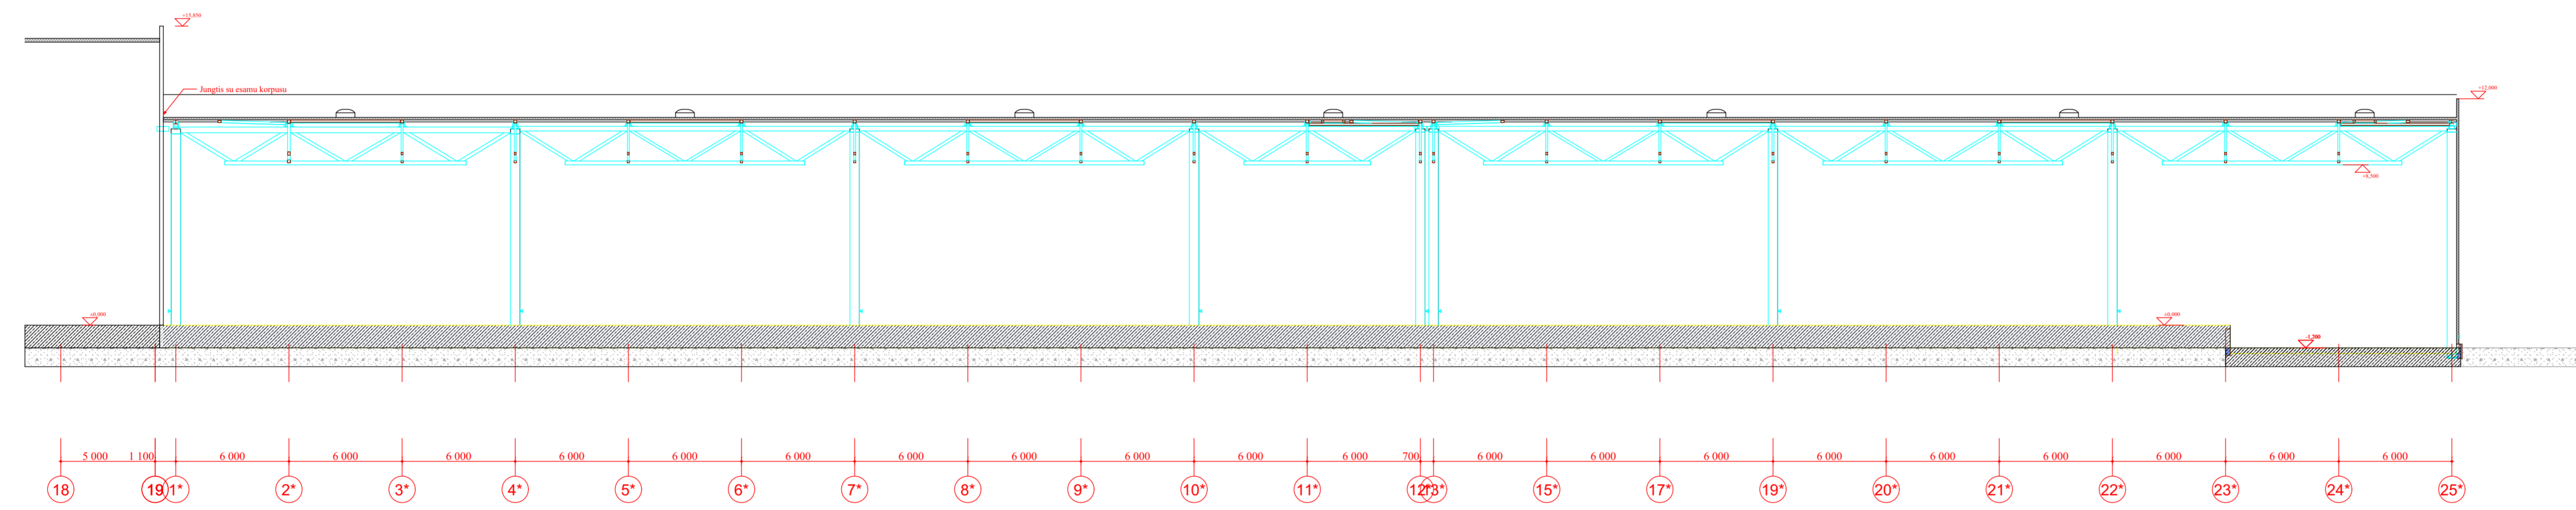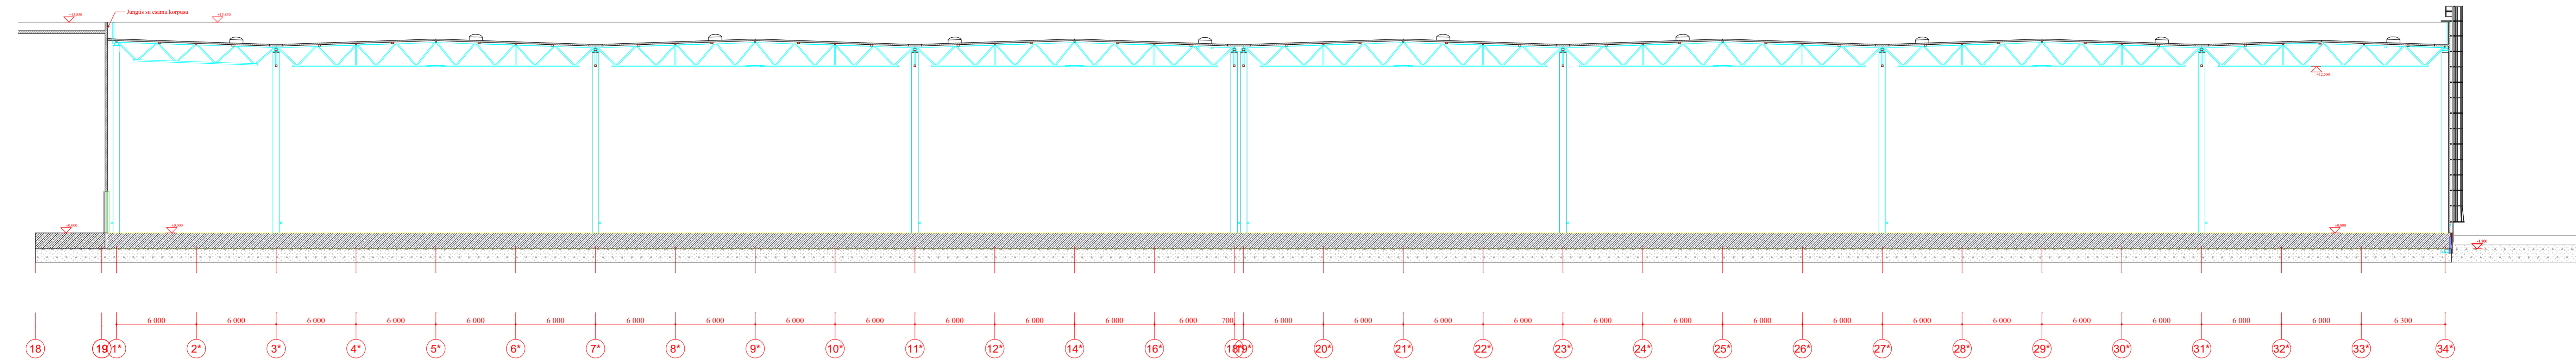


0	2025-12-08	Iššalinimai su visuomene. SLD gavimui	
Laida	Išleidimo data	Laidos statusas. Keitimo priežastis (jei taikoma)	
Kval. dok. Nr.	Statinio projektotojas	UAB "MIESTO MOZAIKA" copyright ©	Statinio projekto pavadinimas
A660	PV	Vykintas Šeškus	Sandėliavimo paskirties pastato (unikalus Nr. 4400-4424-7312) Metelių g. 12, Vilniuje, rekonstravimo projektas
A660	PDV	Vykintas Šeškus	Statinio pavadinimas
			Sandėliavimo pastatas
			Dokumento pavadinimas
			Pjūviai 1-1, 2-2, 3-3 M 1:200
LT	Statytojas (Užsakovas)	UAB "RSP Logistic Property IV"	Dokumento žymos
			MM25001-PP-SA-BR.5
			Lapas
			Lapa
			1
			1


"A" korpuso fasada

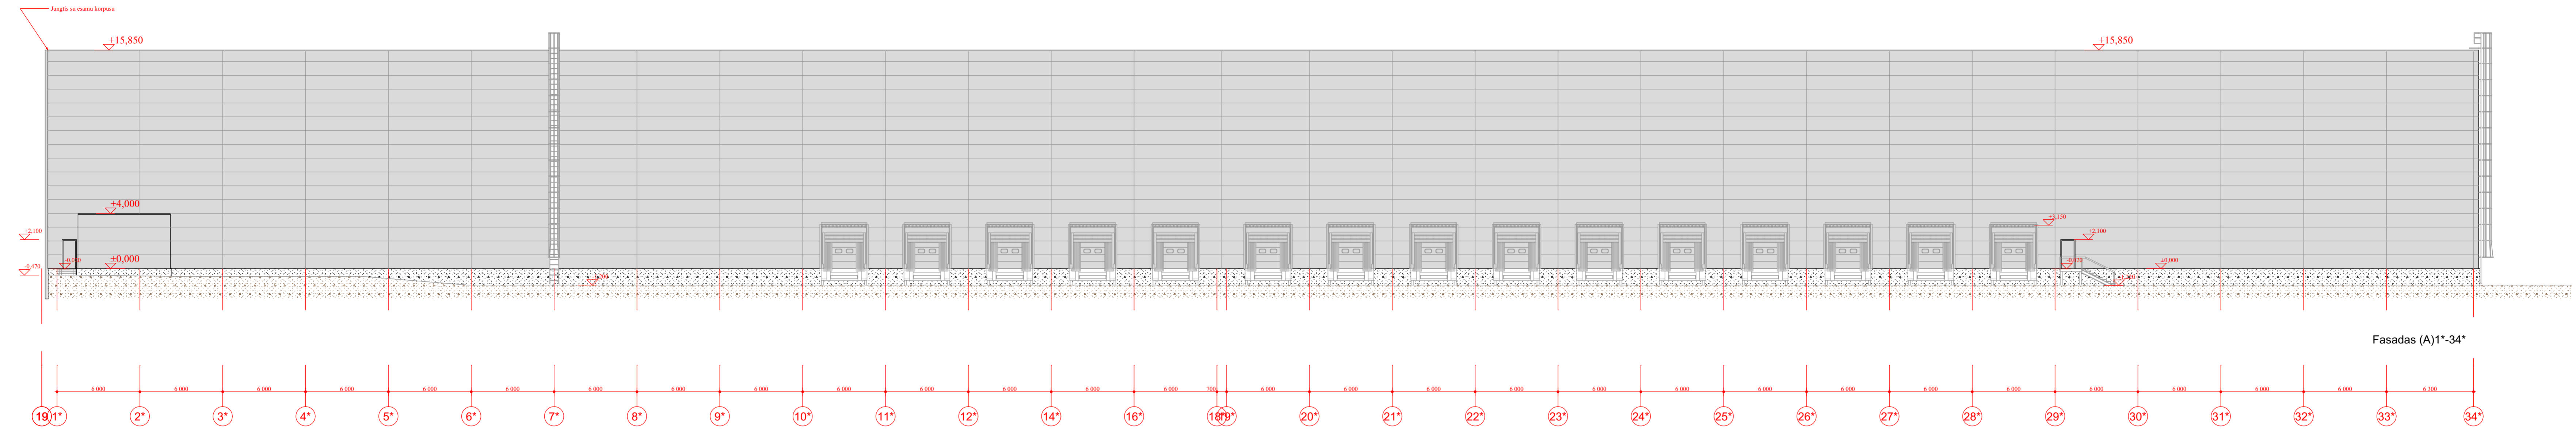

Fasadas (A)1'-34''

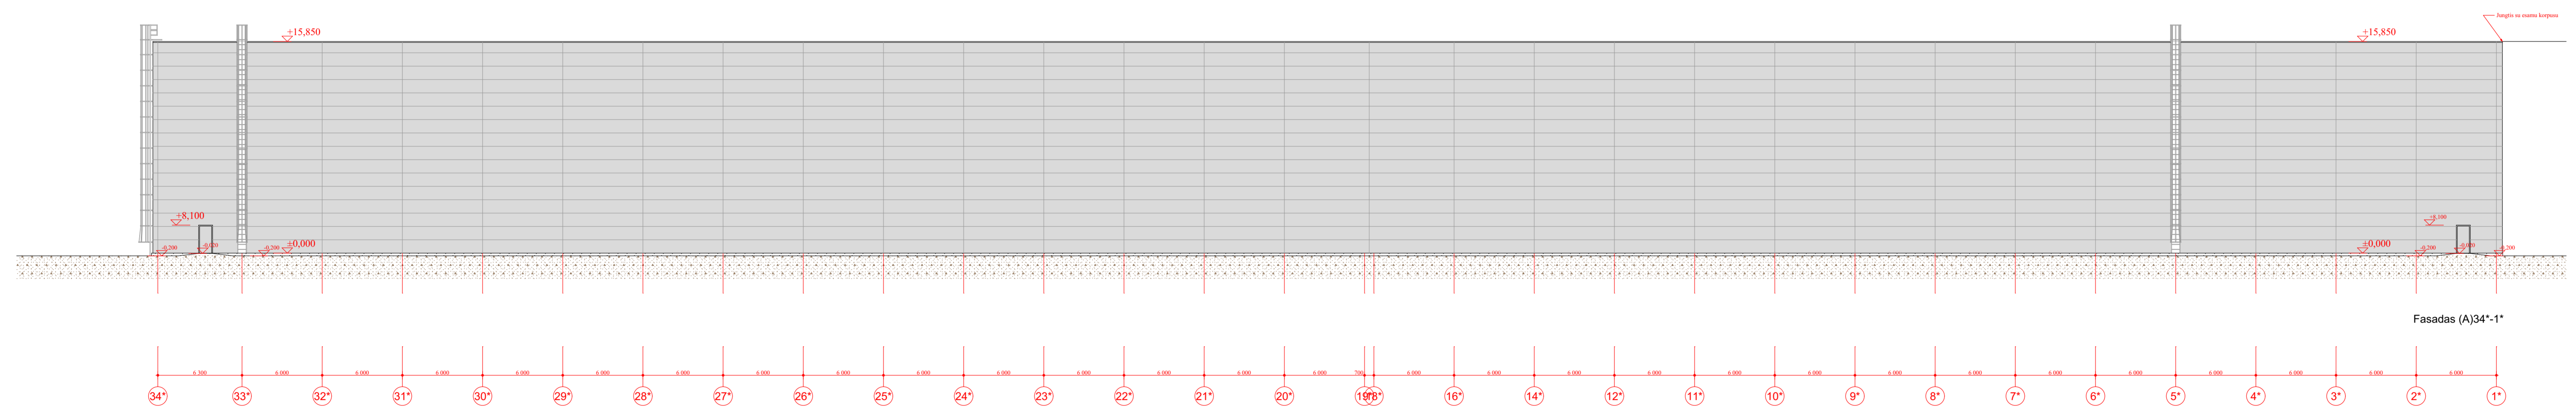

Fasadas (A)34'-1''

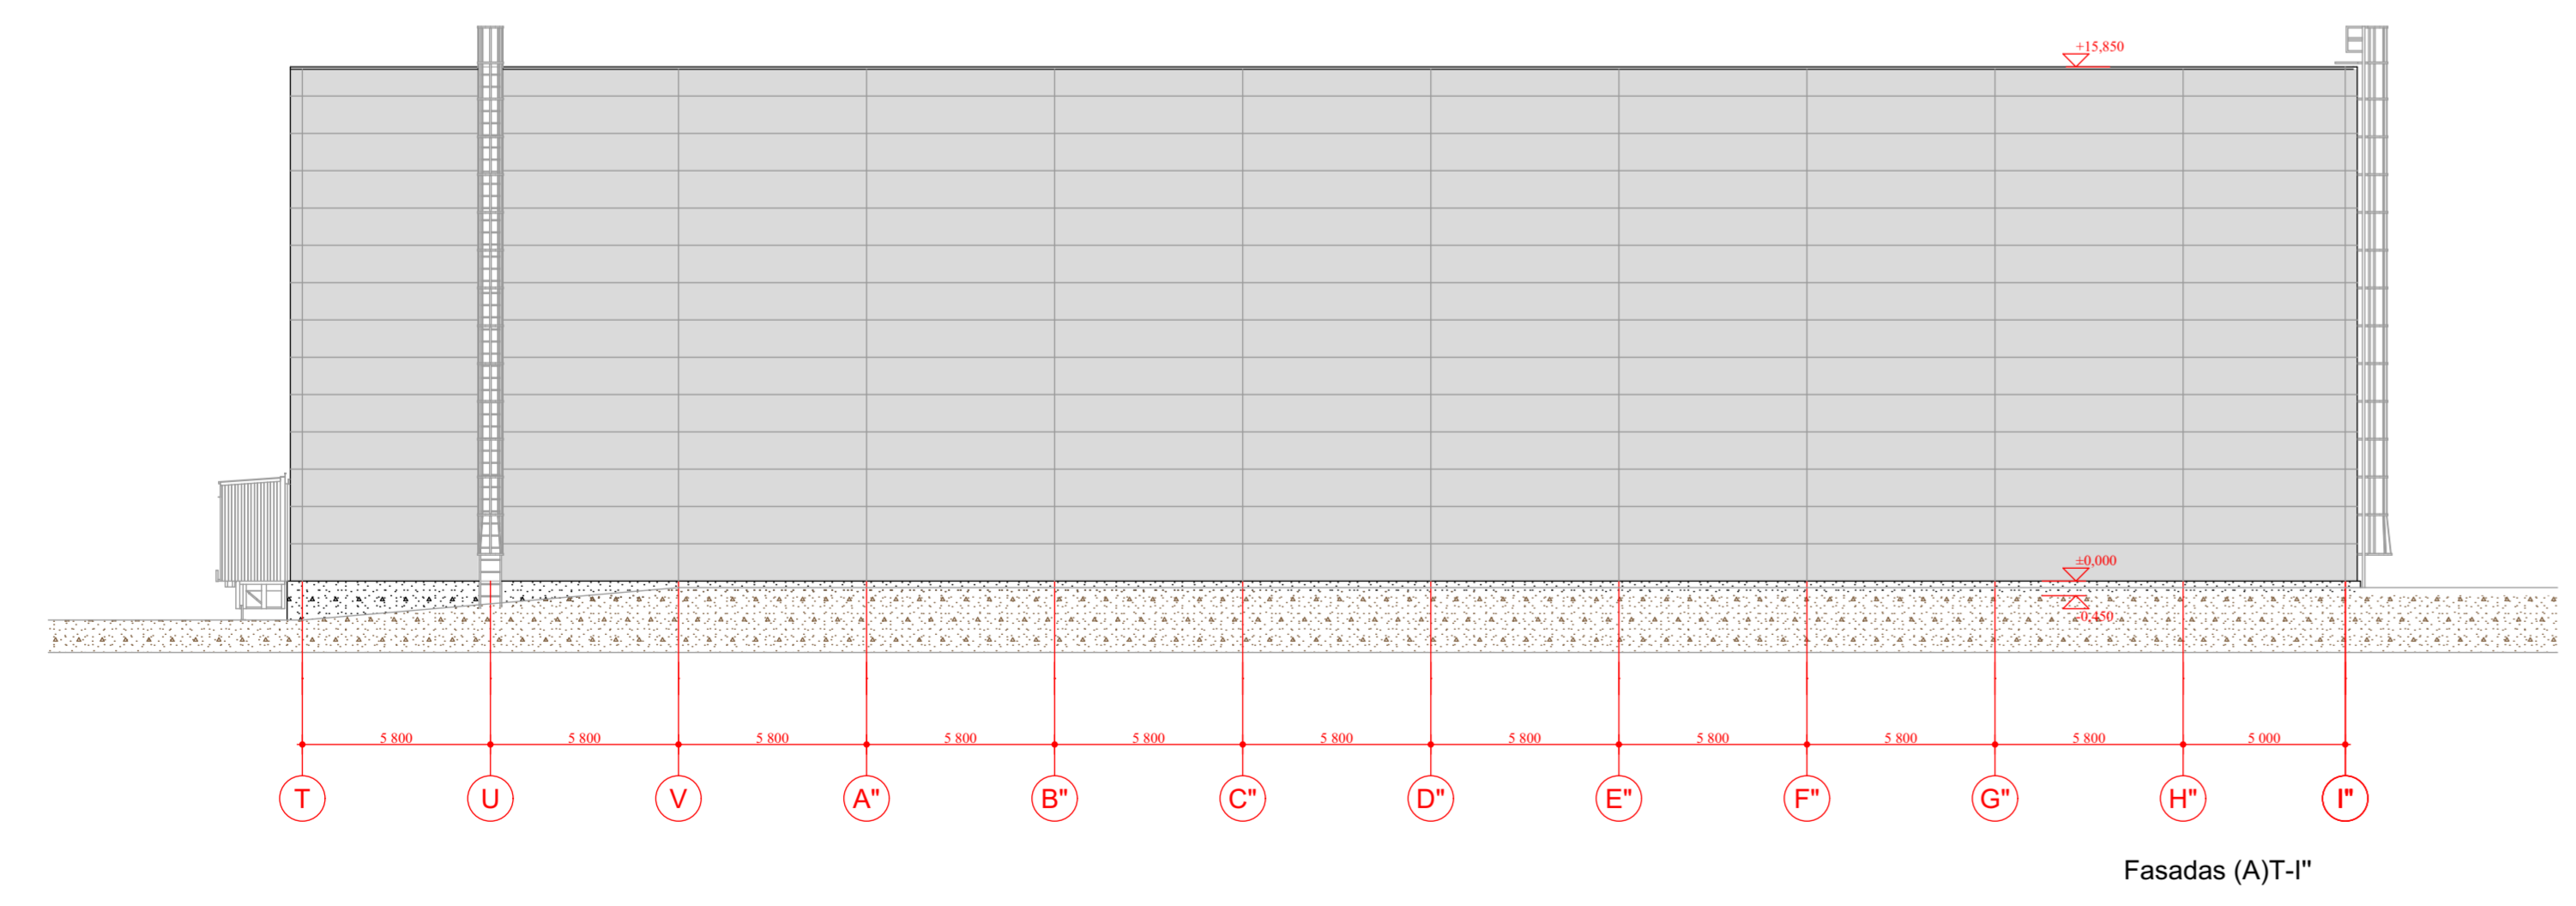


Fasadas (A)T-I''


Fasadų apdailos:  
1. Daugiasluoksnės sienų plokštės. Išorės spalva parinkta ir pritaikyta analogiška kaip esamo fasado. Vidaus spalva - balta.

0	2025-12-08	Išsėdinimui su visuomene. SLD gavimui	
Laida	Išleidimo data	Laidos statusas. Keitimo priežastis (jei taikoma)	
Kval. dok. Nr.	Statinio projektotojas	UAB "MIESTO MOZAIKA" Smėlio g. 8, 01124 Vilnius	Statinio projekto pavadinimas
A660	PV	Vykintas Šeškus	Sandėliavimo paskirties pastato (unikalus Nr. 4400-4424-7312) Metelių g. 12, Vilniuje, rekonstravimo projektas
A660	PDV	Vykintas Šeškus	Statinio pavadinimas
			Sandėliavimo pastatas
			Dokumento pavadinimas
			Fasada (A korpusas) M 1:200
LT	Statytojas (Užsakovas)	UAB "RSP Logistic Property IV"	Dokumento žymos
			MM25001-PP-SA-BR.6
			Lapas
			1
			Lapų
			1


"B" korpuso fasadai

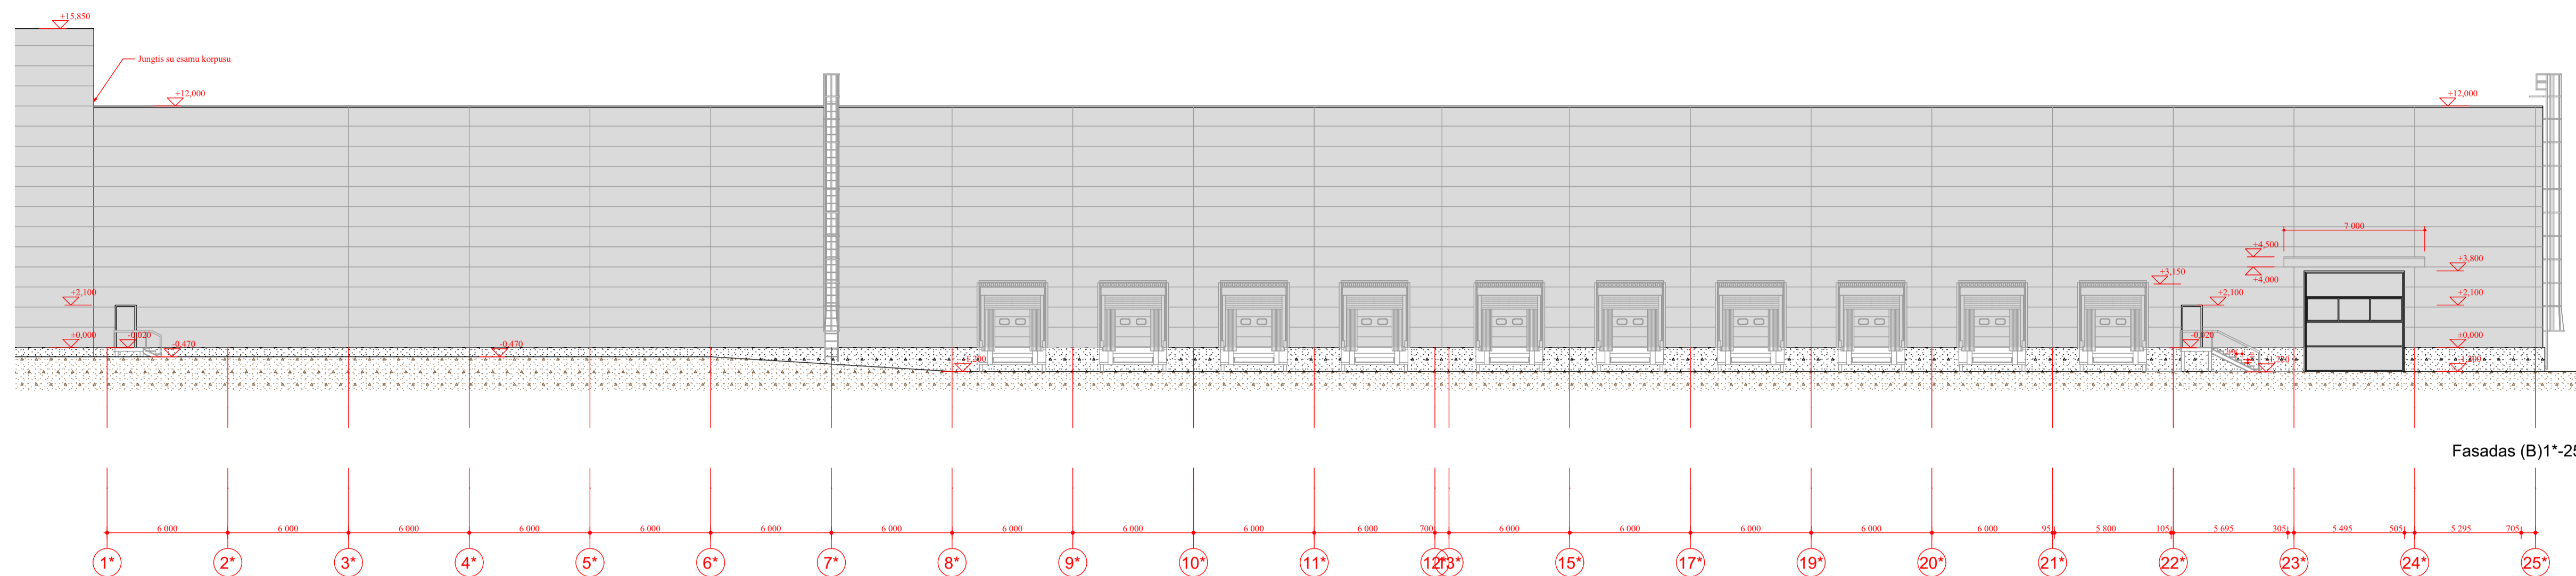

Fasadas (B)1\*-25\*

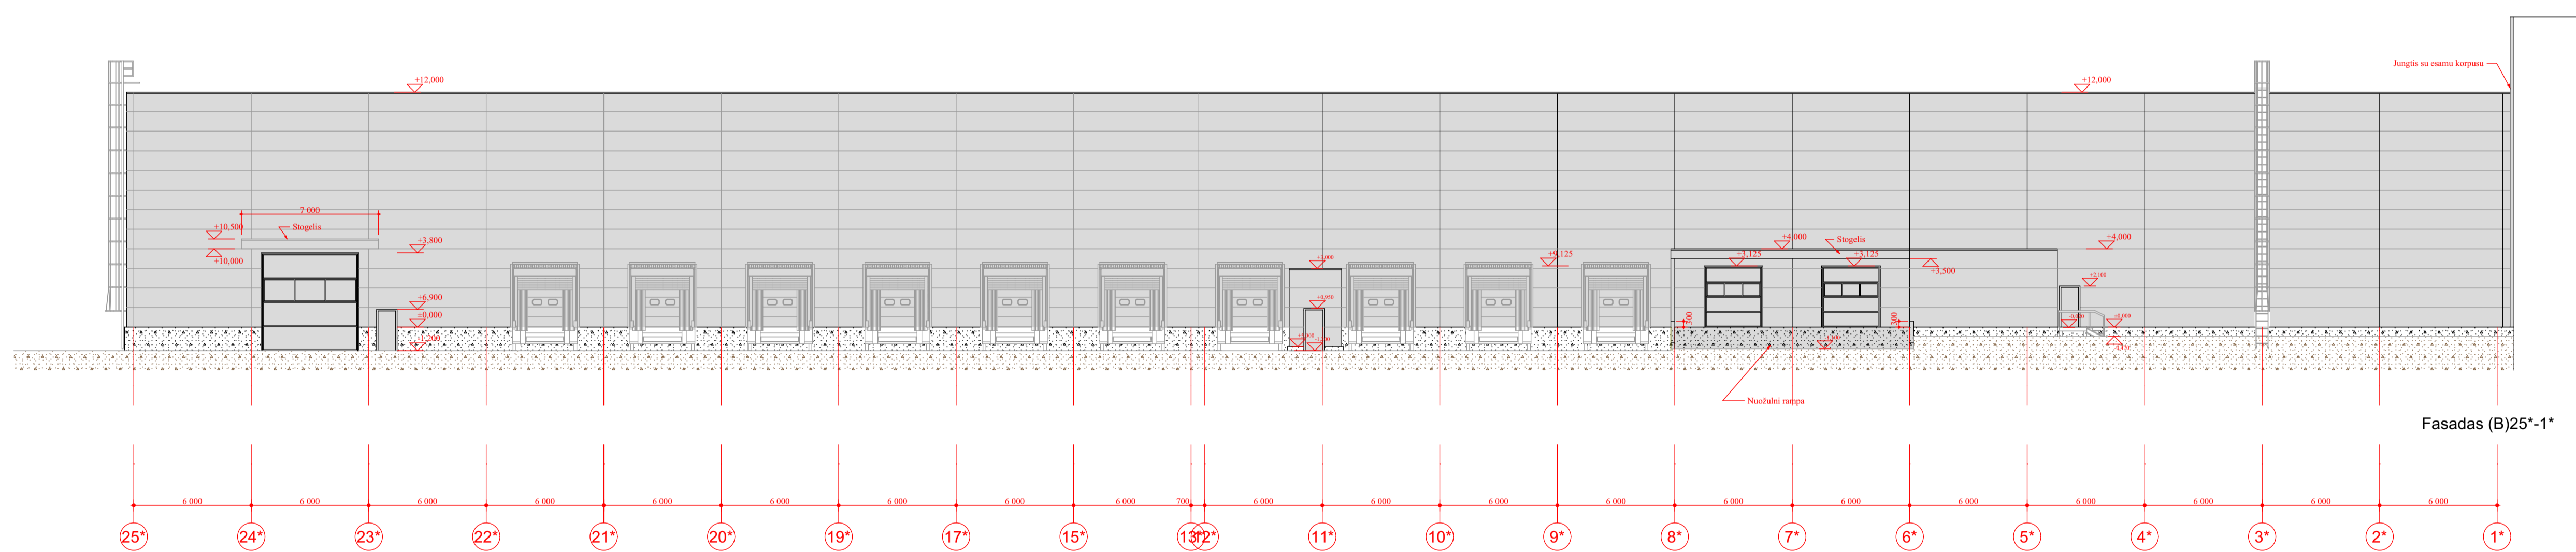

Fasadas (B)25\*-1\*

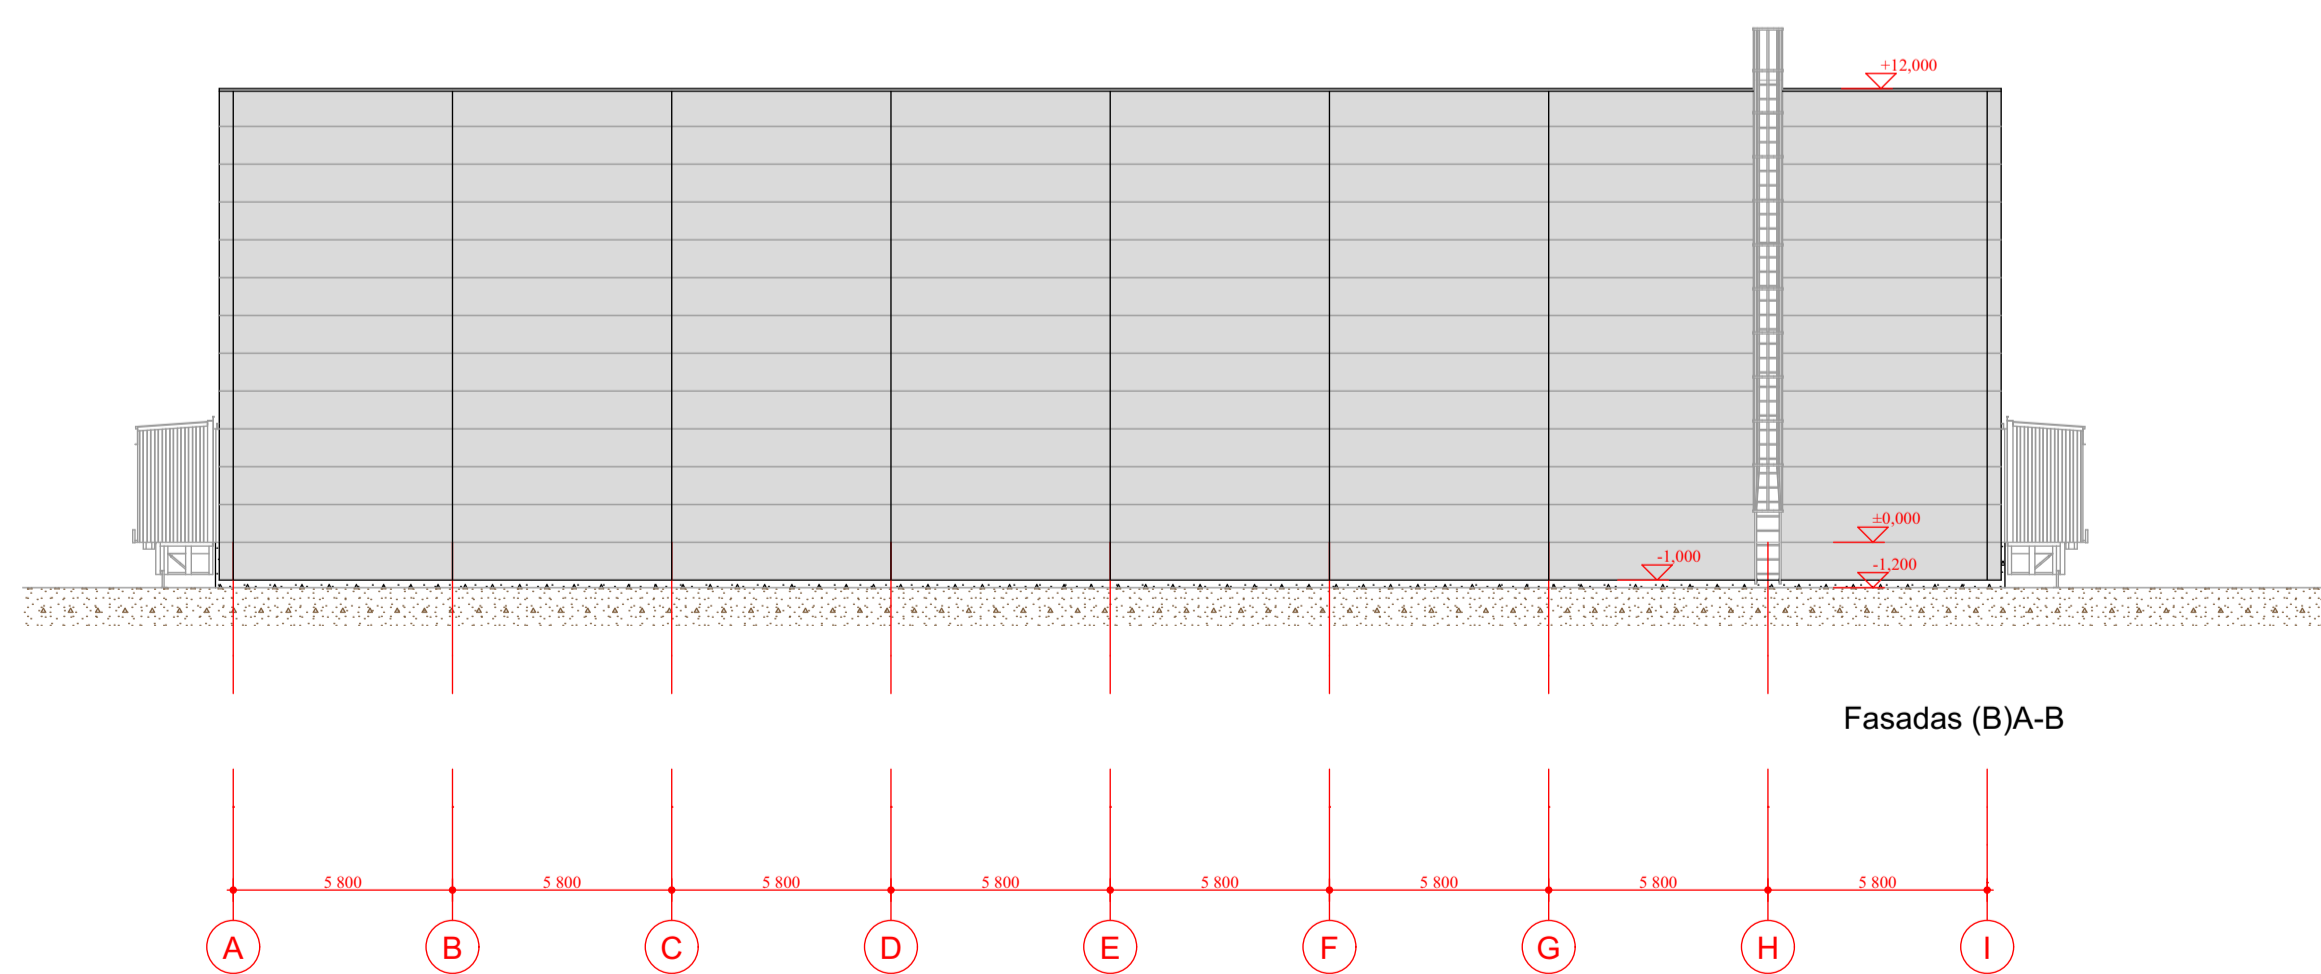

Fasadas (B)A-B

Fasadų apdailos:  
1. Daugiasluksnės sienų plokštės. Išorės spalva parinkta ir pritaikyta analogiška kaip esamo fasado. Vidaus spalva - balta.

0	2025-12-08	Viešinimui su visuomene. SLD gavimui		
Laida	Bleidimo data	Laidos statusas. Keitimo priežastis (jei taikoma)		
Kval. dok. Nr.	Statinio projektuotojas	UAB "MIESTO MOZAIKA" Sėnelio g. 8, 01324 Vilnius	Statinio projekto pavadinimas	
A660	PV	Vykintas Šeškus	Sandėliavimo paskirties pastato (unikalus Nr. 4400-4424-7312) Metelių g. 12, Vilniuje, rekonstravimo projektas	
A660	PDV	Vykintas Šeškus	Statinio pavadinimas	
			Sandėliavimo pastatas	
			Dokumento pavadinimas	Laida
			Fasadai (B korpusas) M 1:200	0
LT	Statytojas (Užsakovas)	UAB "BSP Logistic Property IV"	Dokumento žymuo	Lapas
			MM25/001-PP-SA-BR.7	Lapų
				1
				1



ESAMA DALIS

PROJEKTUOJAMA DALIS

0	2025-12-08	Viešinimui su visuomene. SLD gavimui		
Laida	Išleidimo data	Laidos statusas. Keitimo priežastis (jei taikoma)		
Kval. dok. Nr.	Statinio projektuotojas copyright ©	UAB "MIESTO MOZAIKA" Smėlio g. 8, 01324 Vilnius	Statinio projekto pavadinimas Sandėliavimo paskirties pastato (unikalus Nr. 4400-4424-7312) Metelių g. 12, Vilniuje, rekonstravimo projektas	
A660	PV	Vykintas Šeškus		
A660	PDV	Vykintas Šeškus		Statinio pavadinimas Sandėliavimo pastatas
				Dokumento pavadinimas Vizualizacija 1
				Laida 0
LT	Statytojas (Užsakovas)	UAB "BSP Logistic Property IV"	Dokumento žymuo MM25/001-PP-SA-BR.8	Lapas 1
				Lapų 1



0	2025-12-08	Viešinimui su visuomene. SLD gavimui		
Laida	Išleidimo data	Laidos statusas. Keitimo priežastis (jei taikoma)		
Kval. dok. Nr.	Statinio projektuotojas copyright ©	UAB "MIESTO MOZAIKA" Smėlio g. 8, 01324 Vilnius	Statinio projekto pavadinimas Sandėliavimo paskirties pastato (unikalus Nr. 4400-4424-7312) Metelių g. 12, Vilniuje, rekonstravimo projektas	
A660	PV	Vykintas Šeškus		
A660	PDV	Vykintas Šeškus		Statinio pavadinimas Sandėliavimo pastatas
				Dokumento pavadinimas Vizualizacija 2
				Laida 0
LT	Statytojas (Užsakovas)	UAB "BSP Logistic Property IV"	Dokumento žymuo MM25/001-PP-SA-BR.9	Lapas 1
				Lapų 1



0	2025-12-08	Viešinimui su visuomene. SLD gavimui		
Laida	Išleidimo data	Laidos statusas. Keitimo priežastis (jei taikoma)		
Kval. dok. Nr.	Statinio projektuotojas copyright ©	UAB "MIESTO MOZAIKA" Smėlio g. 8, 01324 Vilnius	Statinio projekto pavadinimas Sandėliavimo paskirties pastato (unikalus Nr. 4400-4424-7312) Metelių g. 12, Vilniuje, rekonstravimo projektas	
A660	PV	Vykintas Šeškus		
A660	PDV	Vykintas Šeškus		
				Statinio pavadinimas Sandėliavimo pastatas
			Dokumento pavadinimas Vizualizacija 3	Laida 0
LT	Statytojas (Užsakovas)	UAB "BSP Logistic Property IV"	Dokumento žymuo MM25/001-PP-SA-BR.10	Lapas 1
				Lapų 1