
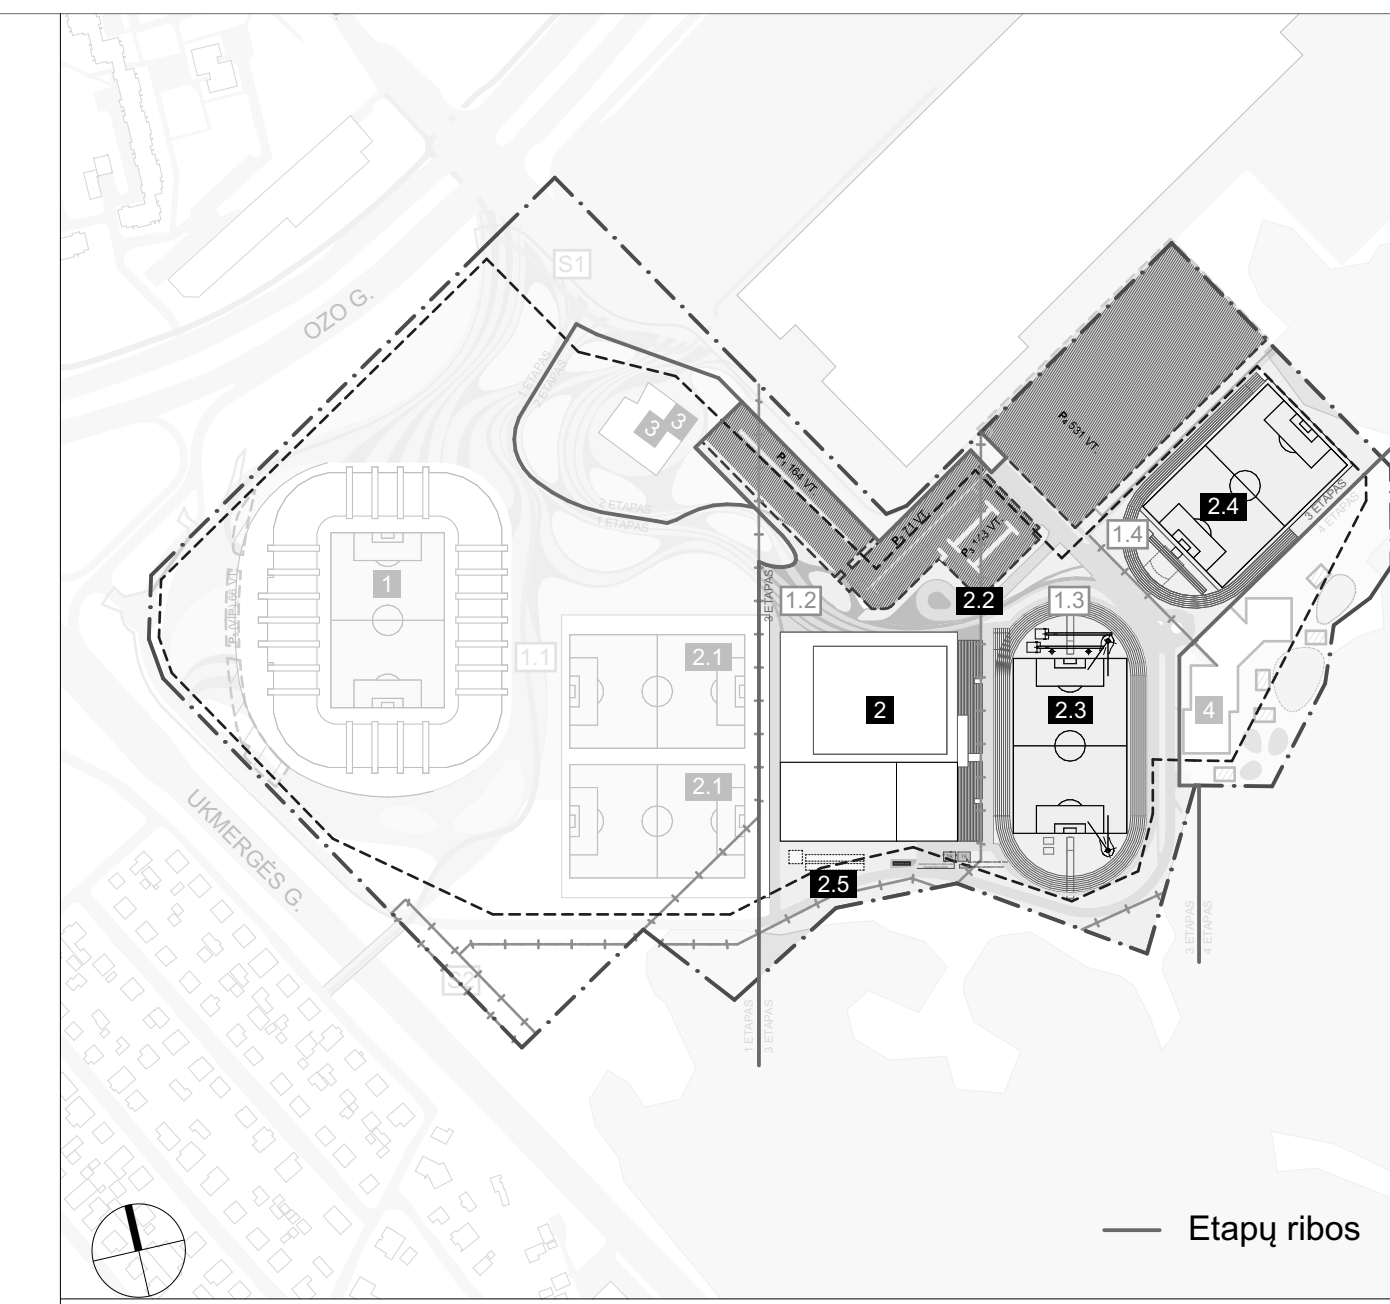


— Etapų ribos

PIRMŲ AUKŠTO PATALPŲ EKSPLIKACIJA			PIRMŲ AUKŠTO PATALPŲ EKSPLIKACIJA		
NR.	PATALPA	PLOTAS/AREA, m ²	NR.	PATALPA	PLOTAS/AREA, m ²
1-26	ADMINISTRACIJA	71.43	1-31	DELEGATŲ PASITARIMO KAMBARYS	20.54
1-53	STADIONO APSAUGOS POSTAS	12.80	1-32	ŽN WC	5.30
		84.23 m²	1-33	TRENERIŲ PASITARIMŲ PATALPA	22.64
1-91	BOKSAS IR APŠILIMAS	25.22	1-34.1	TRENERIŲ PERSIRENGIMO PATALPA	21.89
1-92	PERSIRENGIMO PAT.	25.22	1-34.2	DUŠAI	4.44
1-93	BOKSO IR APŠILIMO SALE	509.34	1-34.3	WC	8.06
		559.78 m²	1-35.1	TRENERIŲ PERSIRENGIMO PATALPA	21.66
1-84	PERSIRENGIMO PAT.	51.59	1-35.2	WC	8.03
1-85	PERSIRENGIMO PAT.	53.47	1-35.3	DUŠAI	4.43
1-86	PERSIRENGIMO PAT.	19.95	1-36	TRENERIŲ PASITARIMŲ PATALPA	22.65
1-87	PERSIRENGIMO PAT.	19.95	1-37.1	TRENERIŲ PERSIRENGIMO PATALPA	21.72
1-88	PERSIRENGIMO PAT.	19.95	1-37.2	DUŠAI	4.43
1-89	PERSIRENGIMO PAT.	19.95	1-37.3	WC	8.03
		184.86 m²	1-38.1	TRENERIŲ PERSIRENGIMO PATALPA	21.75
1-77	PERSIRENGIMO PAT.	62.63	1-38.2	WC	8.06
1-78	PERSIRENGIMO PAT.	63.14	1-38.3	DUŠAI	4.44
1-79	PERSIRENGIMO PAT.	63.04	1-39.1	TRENERIŲ PATALPA	16.70
1-80	PERSIRENGIMO PAT.	63.04	1-39.2	TRENERIŲ PERSIRENGIMO PATALPA	25.64
1-81	GINNASTIKOS SALE	1 658.49	1-39.3	DUŠAI	8.03
		1 910.34 m²	1-39.4	DUŠAI	4.61
1-25	VESTIBULIS	95.66	1-40.1	PERSIRENGIMO PAT.	58.70
1-28	KORIDORIS	38.25	1-40.2	WC	8.04
1-29	KORIDORIS	63.14	1-40.3	DUŠAI	10.80
1-51	KORIDORIS	192.76	1-40.4	MASAŽO PAT.	14.45
1-52	KORIDORIS	111.09	1-41.1	PERSIRENGIMO PAT.	58.64
1-54	LIFTŲ HOLAS	7.56	1-41.2	WC	8.03
1-62	TAMBORAS	7.94	1-41.3	DUŠAI	10.80
1-63	Holas	56.26	1-41.4	MASAŽO PAT.	15.25
1-65	KORIDORIS	20.37	1-42.1	PERSIRENGIMO PAT.	58.64
1-66	TAMBORAS	6.40	1-42.2	WC	8.04
1-67	KORIDORIS	231.21	1-42.3	DUŠAI	10.80
1-68	KORIDORIS	113.50	1-42.4	MASAŽO PAT.	14.48
		944.13 m²	1-43.1	PERSIRENGIMO PAT.	60.24
1-23	KREPŠINIO ARENA	1 166.02	1-43.2	WC	8.04
2-24	LANKYTOJŲ TRIBŪNA	489.28	1-43.3	DUŠAI	10.80
2-24	TELESKOPINĖ TRIBŪNA	227.74	1-43.4	MASAŽO PAT.	12.84
		1 883.04 m²	1-44.1	PERSIRENGIMO PAT.	59.56
1-45	LANKYTOJŲ PATALPOS		1-44.2	WC	9.19
1-5	VESTIBULIS (ARENOS LANKYTOJŲ)	1 768.60	1-44.3	DUŠAI	14.42
1-6	VESTIBULIS (KLUBO FANŲ ZONA)	165.42	1-44.4	MASAŽO PAT.	11.50
1-7	VESTIBULIS (KLUBO FANŲ ZONA)	179.80	1-47	TEISEJŲ PAT.	20.85
1-9	BARAS	62.86	1-48.1	TEISEJŲ PAT.	21.44
		2 176.68 m²	1-48.2	WC	8.11
1-18	ROBINĖ	29.70	1-49.1	TEISEJŲ PAT.	21.35
1-19	ROBINĖ	108.47	1-49.2	WC	8.11
1-20	ROBINĖ	107.74	1-50	APDOVANOJIMŲ LAIKYMO PATALPA	19.62
1-55	SKALBIMO PATALPA	32.91	1-71.1	TRENERIŲ PERSIRENGIMO PATALPA	14.73
1-64	KORIDORIS	32.63	1-71.2	10VT. TRENERIŲ PAT.	4.71
1-83	PAGALBINĖ PATALPA	15.16	1-71.3	10VT. TRENERIŲ PAT.	4.76
1-90	PAGALBINĖ PATALPA	13.51	1-72.1	TRENERIŲ PERSIRENGIMO PATALPA	14.76
		340.12 m²	1-72.2	10VT. TRENERIŲ PAT.	4.76
1-11	JEJIMO ZONA	65.29	1-73.3	10VT. TRENERIŲ PAT.	4.72
1-2	JEJIMO ZONA	30.37	1-74.1	TEISEJŲ PAT.	13.30
1-3	JEJIMO ZONA	30.37	1-74.2	TEISEJŲ PAT.	2.69
1-4	VIP HOLAS	69.69	1-74.3	TEISEJŲ PAT.	3.53
1-8	ATRIPIJŲ SHOP	64.58	1-75.1	TEISEJŲ PAT.	13.20
1-13	VERSLO KLUBO BARAS	136.53	1-75.2	TEISEJŲ PAT.	3.40
		396.83 m²	1-75.3	TEISEJŲ PAT.	4.28
1-99	PERSIRENGIMO PAT.	30.08	2-45.1	DOPINGO KONTROLĖ	27.03
1-70	PERSIRENGIMO PAT.	30.11	2-45.2	DOPINGO KONTROLĖ	16.60
1-82	RANKINŲ / TINKLINIO SALE	1 314.11	2-45.3	WC	2.70
		1 374.30 m²	2-45.4	DUŠAI	4.50
1-27	DELEGATŲ PASITARIMŲ PATALPA	26.75	2-46	PIRMŲJŲ PAGALBA	28.91
		1 108.71 m²			
1-10	WC	36.90			
1-11	WC	42.56			
1-12	WC	18.20			
1-14	WC	17.40			
1-15	WC	24.98			
1-16	ŽN WC	5.45			
1-17	WC	23.30			
1-21	WC	94.17			
1-22	WC	73.76			
		335.82 m²			
1-28	KONFERENCIJŲ SALE	86.50			
1-30	DELEGATŲ KABINETAS	26.75			
		113 182.61 m²			



0	2024-01	Projekto pasirašymas			
1	2024-01	Kėlinių pasirašymas (prezidentas)			
atstovai nr.	+ cloud + architektūra ir urbanizacija		statinio projekto pasirašymas Daugiafunkcio sveikatingumo, ugdymo, kultūros ir užimtumo skatinimo komplekso (sporto, mokslo pasikirties pastatų, sporto pasikirties inžinerinių statinių) Oro g. 27, Vilniuje, statybos projektas Sklypo kadastrinis nr. 0101/0020:108 Vilniaus m. k.v.		
A2122	SPV	Antanas Dagelis	statinio nr. ir pavadinimas	02 SPORTO CENTRAS	
A2114	SPDV	Jovilė Porvanekaitė-Dagelienė	brėžinys	1 AUKŠTO PLANAS M1:200	
	Arch.	Andrius Vičiškas	lapas	0	
	Arch.	Kasparas Liškevičius	laukus	0	
	Arch.	Ieva Motiejūnaitė	laukus	0	
LT	UAB „Vilniaus daugiafunkcis kompleksas“	CLA-2021-10-15-SPC-02-PP-SA-BR.01	1	1	

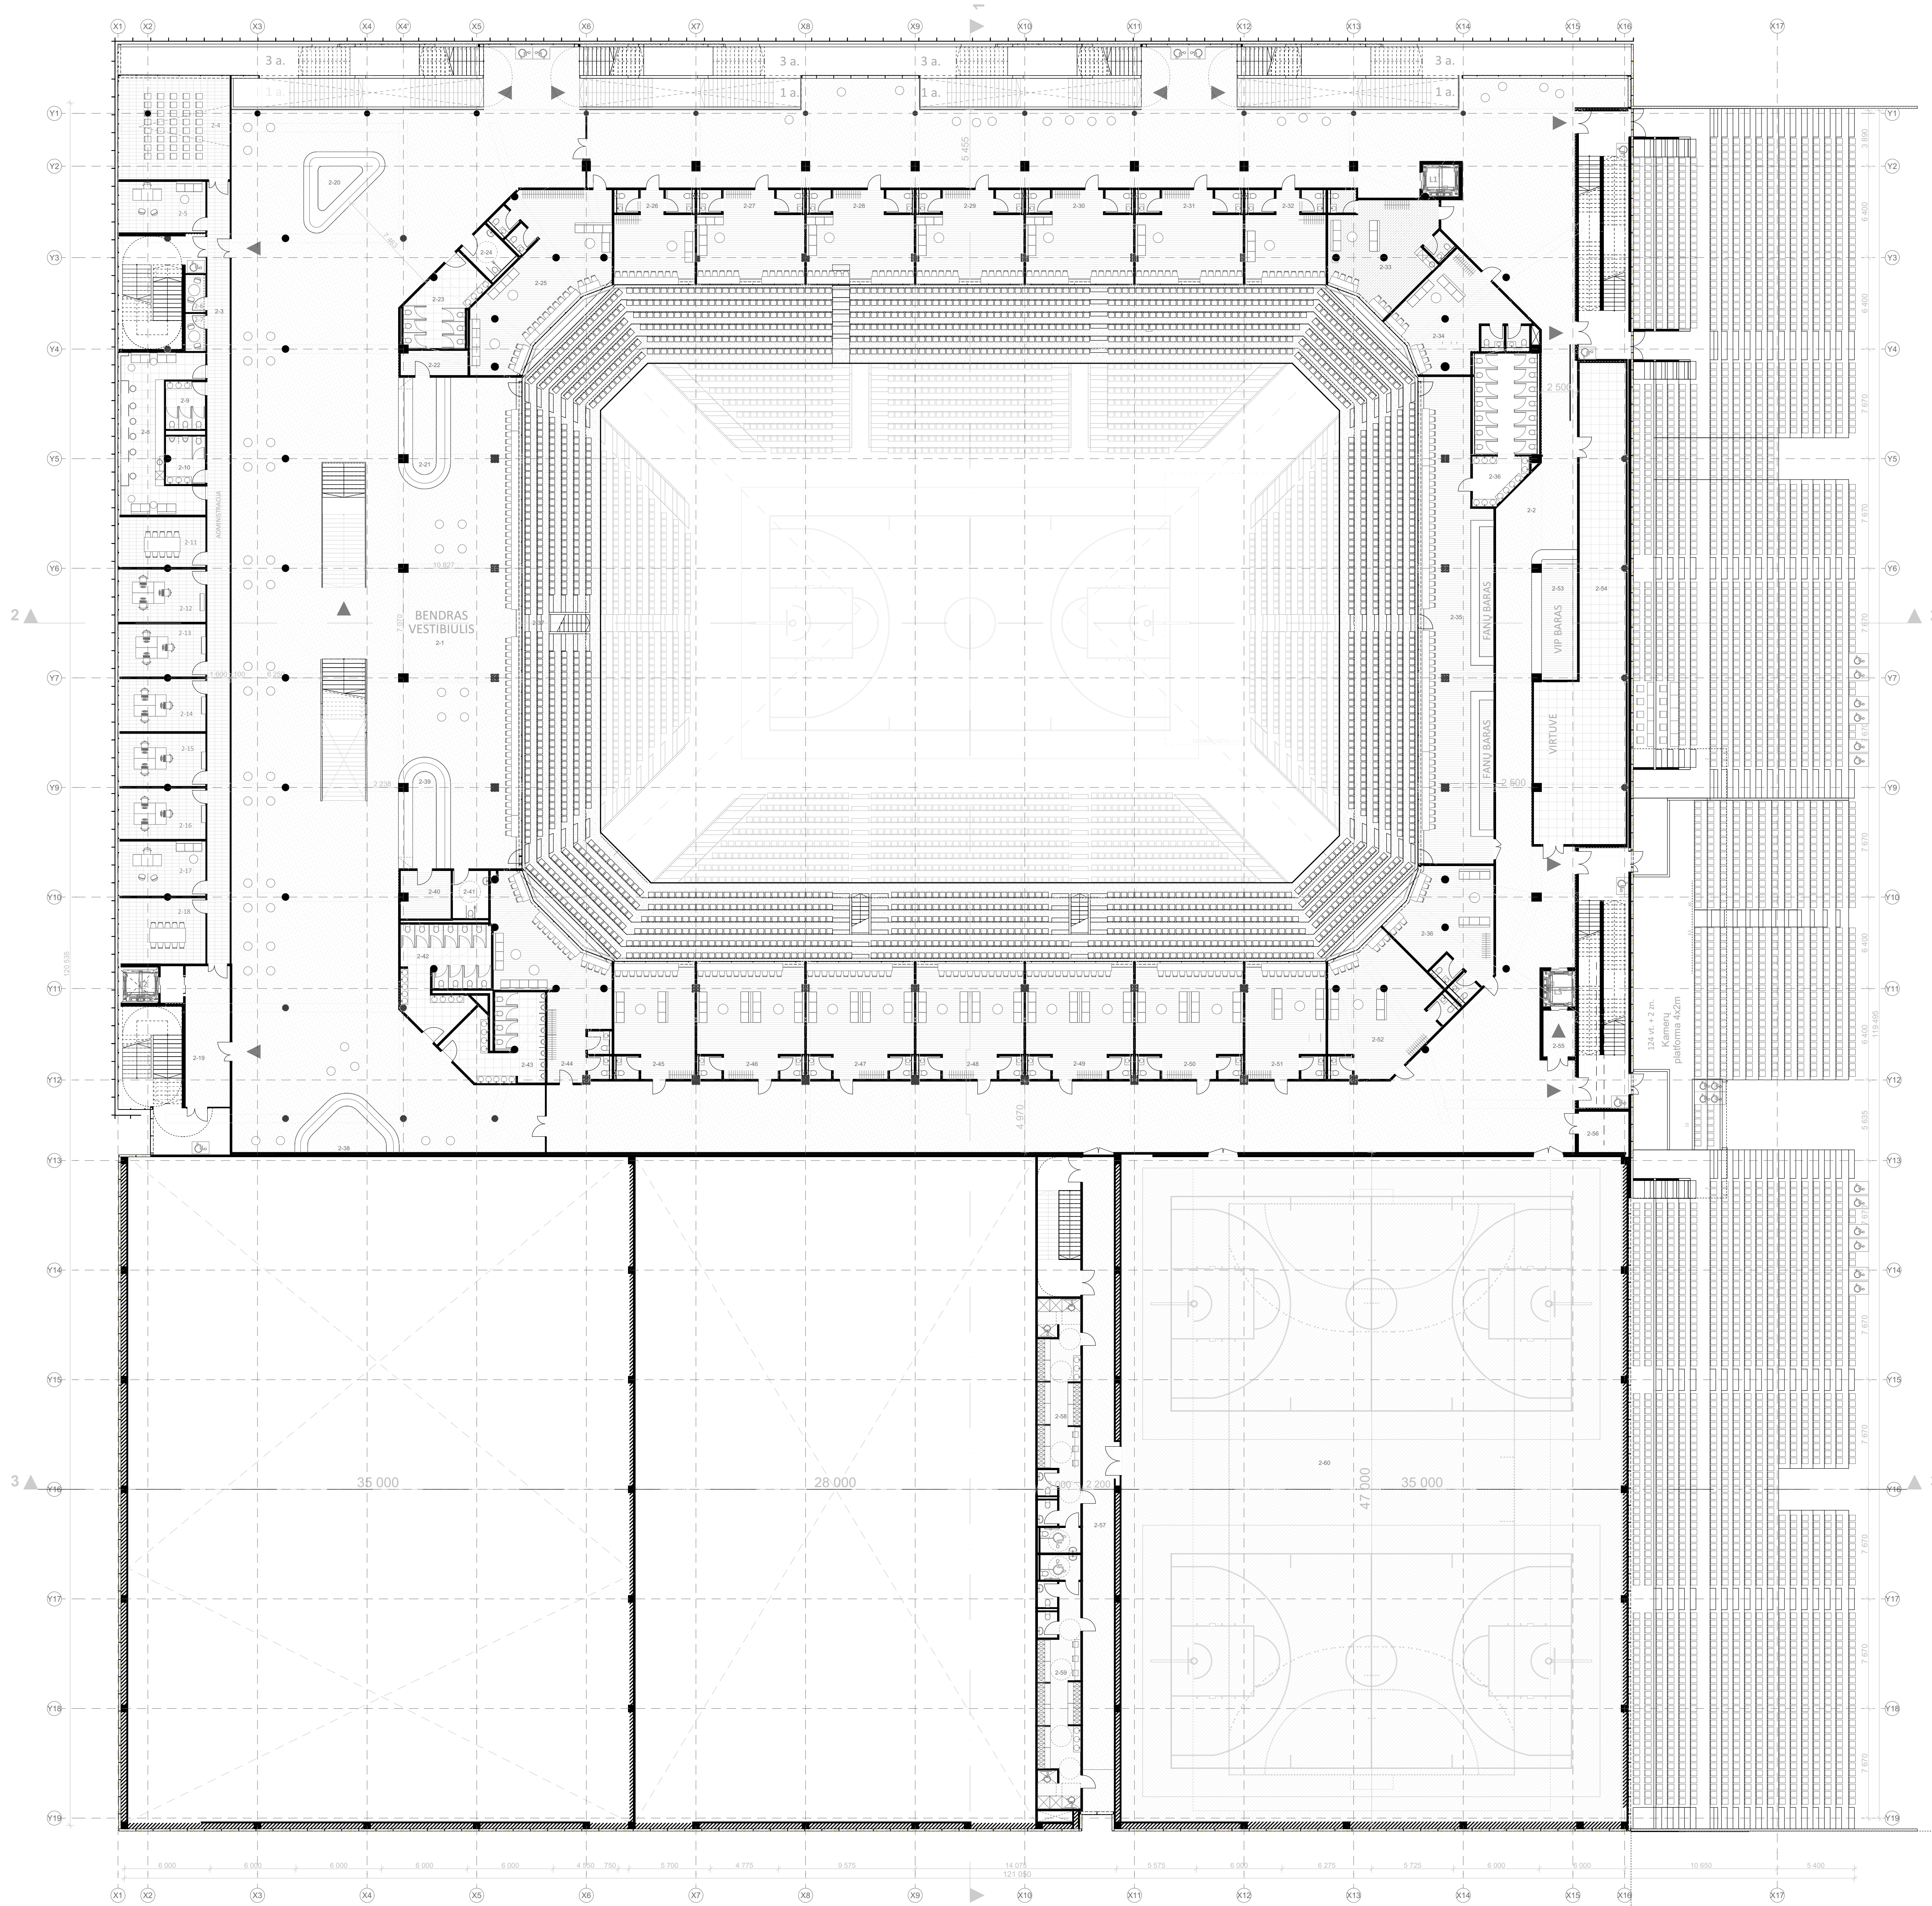

— Etapų ribos



ANTRO AUKŠTO PATALPŲ EKSPLIKACIJA			ANTRO AUKŠTO PATALPŲ EKSPLIKACIJA		
NR.	PATALPA	PLOTAS / AREA, m²	NR.	PATALPA	PLOTAS / AREA, m²
ADMINISTRACIJA					
2-50	VIP LOŽĖ	61,43	2-51	VIP LOŽĖ	46,20
2-3	KORIDORIUS	87,58	2-52	VIP LOŽĖ	64,68
2-4	PASITARIMŲ KAMB.	55,15	2-53	BARAS	29,50
2-5	ADMINISTRACIJA	21,82			1 253,08 m²
2-6	PASITARIMŲ KAMB.	3,71	RANKINIS / KREPŠINIS / TINKLINIS		
2-7	PASITARIMŲ KAMB.	3,71	2-58	PERSIRENGIMO PAT.	53,34
2-11	ADMINISTRACIJA	20,79	2-59	PERSIRENGIMO PAT.	53,34
2-12	ADMINISTRACIJA	21,86	2-60	KREPŠINIO SALES	1 630,93
2-13	ADMINISTRACIJA	21,85			1 737,61 m²
2-14	ADMINISTRACIJA	21,81	SANITARINĖS PATALPOS		
2-15	ADMINISTRACIJA	21,86	2-8	VIRTUVĖLĖ / POILSIO KAMB.	45,67
2-16	ADMINISTRACIJA	21,09	2-9	WC	9,22
2-17	ADMINISTRACIJA	22,88	2-10	WC	9,30
2-18	ADMINISTRACIJA	27,35	2-23	WC	25,38
		351,06 m²	2-24	ŽN WC	7,75
KORIDORIUS					
2-2	VESTIBULIS (VIP)	1 078,46	2-36	WC	42,42
2-19	LIFTŲ HOLAS	30,94	2-41	ŽN WC	8,32
2-55	LIFTŲ HOLAS	7,45	2-42	WC	40,70
2-56	PAGALBINĖ PATALPA	9,45	2-43	WC	34,84
2-57	KORIDORIUS	101,63	2-54	VIRTUVĖ	147,30
		1 227,93 m²			370,90 m²
KREPŠINIO ARENA					
2-37	LANKYTOJŲ TRIBŪNA	1 034,67	TECHNINĖS PATALPOS		
		1 034,67 m²	2-33	OPERATORINĖ	53,79
LANKYTOJŲ PATALPOS					
2-1	VESTIBULIS	1 192,15			53,79 m²
2-20	BARAS	22,10			7 319,58 m²
2-21	BARAS	27,06			
2-38	BARAS	22,17			
2-39	BARAS	27,06			
		1 290,54 m²			
PASLAUGŲ ZONA					
2-22	BARAS	8,16			
2-25	VIP LOŽĖ	85,46			
2-26	VIP LOŽĖ	36,67			
2-27	VIP LOŽĖ	49,39			
2-28	VIP LOŽĖ	49,14			
2-29	VIP LOŽĖ	49,98			
2-30	VIP LOŽĖ	49,30			
2-31	VIP LOŽĖ	49,31			
2-32	VIP LOŽĖ	36,78			
2-34	VIP LOŽĖ	51,01			
2-35	FANŲ ZONA	158,65			
2-36	VIP LOŽĖ	50,77			
2-40	BARAS	12,19			
2-44	VIP LOŽĖ	71,91			
2-45	VIP LOŽĖ	46,37			
2-46	VIP LOŽĖ	61,96			
2-47	VIP LOŽĖ	61,44			
2-48	VIP LOŽĖ	61,32			
2-49	VIP LOŽĖ	61,46			

id	2024-01	Projekto pasidarymas	
kada	data	Kapitono pavadinimas (prezabats)	
atstovai nr.	cloud	stalo projekto pavadinimas	
A2122	SPV Antanas Dagelis	Daugiafunkcio sveikatingumo, ugdymo, kultūros ir užimtumo skatinimo komplekso (sporto, mokslo paskirties pastatų, sporto paskirties inžinerinių statinių) Oro g. 27, Vilniuje, statybos projektas	
A2114	SPDV Jovilė Porvaneckaitė-Dagelienė	Skiyo kadastrinis nr. 0101/0020/108 Vilniaus m. k.v.	
Arch.	Andrius Vilčinskas	statinio nr. ir pavadinimas	02 SPORTO CENTRAS
Arch.	Kasparas Liškevičius	brėžinys	2 AUKŠTO PLANAS M1:200
Arch.	Ieva Motiejūnaitė	lapas	0
LT	UAB „Vilniaus daigafunkcis kompleksas“	dokumento žymos	1 1
		CLA-2021-10-15-SPC-02-PP-SA-BR.02	



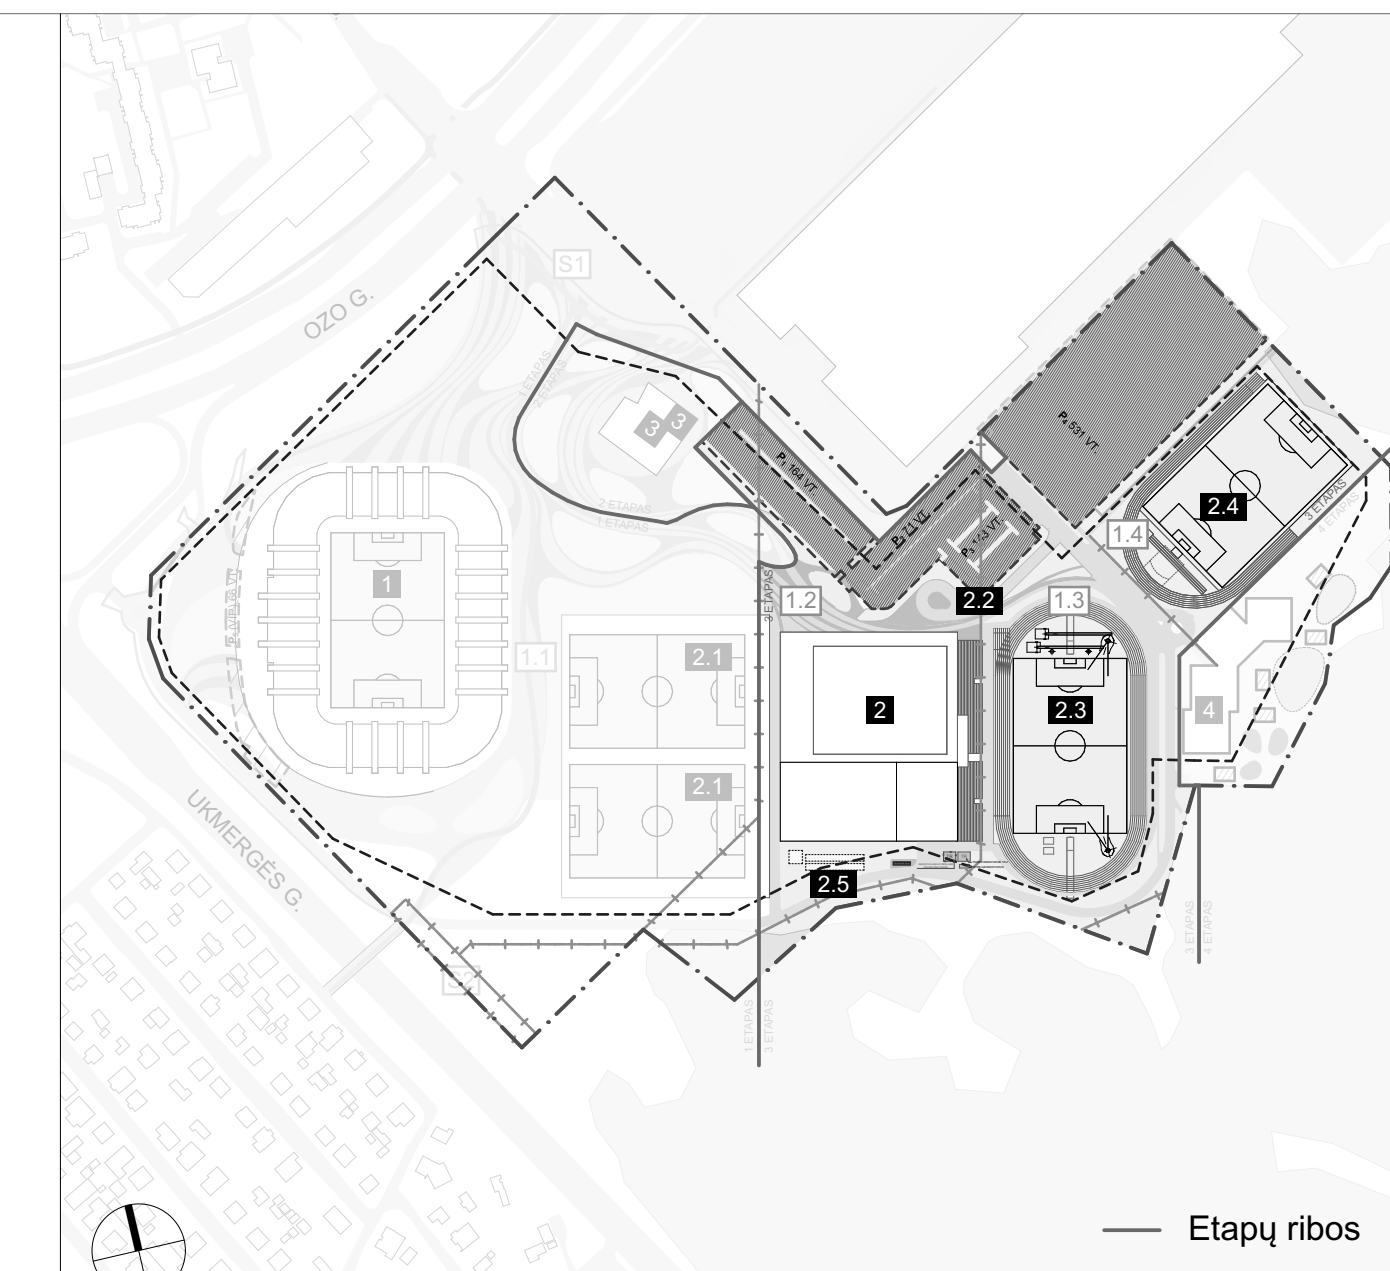
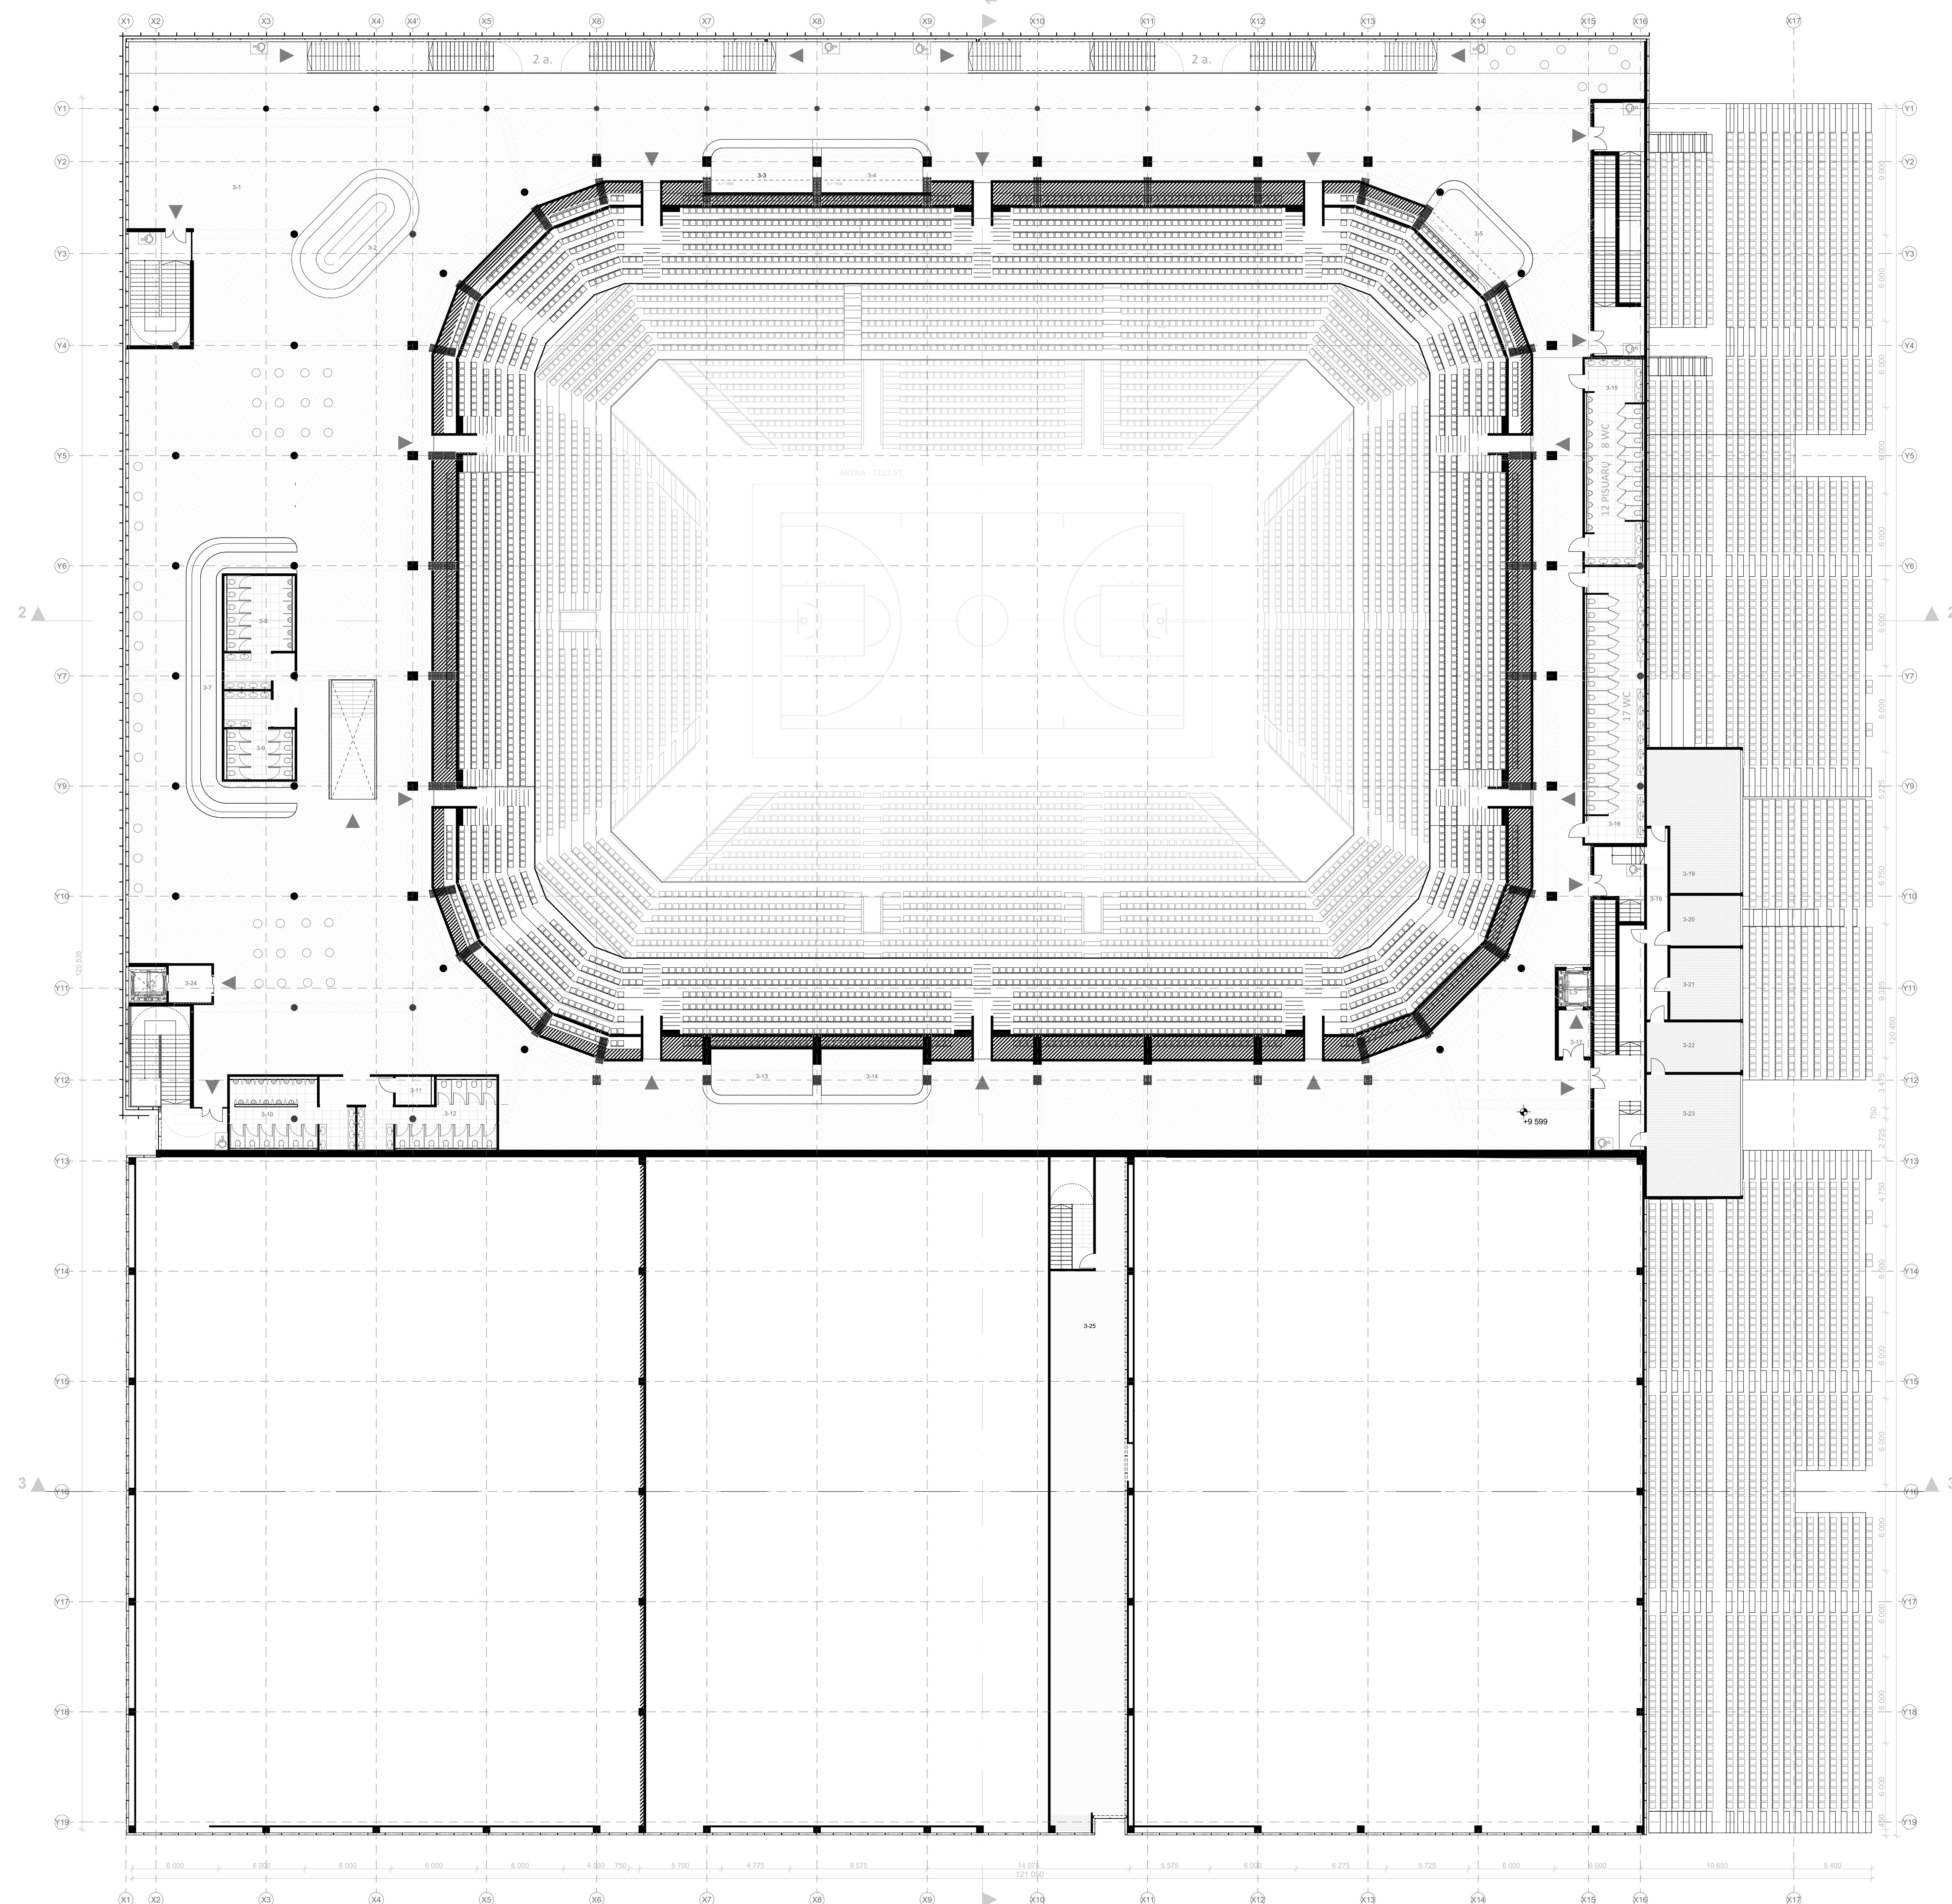


TREČIO AUKŠTO PATALPŲ EKSPLIKACIJA	
NR.	PATALPA
KORIDORUS	
3-17	LIFTŲ HOLAS
3-18	KORIDORUS
3-24	LIFTŲ HOLAS
30,37 m²	
KREPŠINIO ARENA	
3-6	TRIBŪNOS
1 809,30 m²	
LANKYTOJŲ PATALPOS	
3-1	VESTIBULIS
3-2	BARAS
3-3	SUVENYRAI
3-4	BARAS
3-5	BARAS
3-7	BARAS
3-13	BARAS
3-14	SUVENYRAI
2 957,77 m²	
SANTARINĖS PATALPOS	
3-8	WC
3-9	WC
3-10	WC
3-11	ŽN WC
3-12	WC
3-15	WC
3-16	WC
265,13 m²	
TECHINĖS PATALPOS	
3-19	APŠVIETIMO REGULIAVIMO PATALPA
3-20	TRANSILIACIJŲ ZONA
3-21	TRANSILIACIJŲ ZONA
3-22	FOTOFINIŠŲ TEISĖJŲ ZONA
3-23	OPERATORINĖ
3-25	TECHINĖ PATALPA
400,30 m²	
5 462,87 m²	

data	2024-01	Projekto pasidarymas	
data		Kitimų pasidarymas (prezabata)	
atliktas nr.			statinio projekto pasidarymas Daugiafunkcio sveikatingumo, ugdymo, kultūros ir užimtumo skatinimo komplekso (sporto, mokslo paskirties pastatų, sporto paskirties inžinerinių statinių) Oro g. 27, Vilniuje, statybos projektas Sklypo kadastrinis nr. 0101/0020/108 Vilniaus m. k.v.
A2122	SPV	Antanas Dagelis	statinio nr. ir pavadinimas
A2114	SPDV	Jovilė Porvanekaitė-Dagelienė	02 SPORTO CENTRAS
	Arch.	Andrius Vilčinskas	brėžinys
	Arch.	Kasparas Liškevičius	3 AUKŠTO PLANAS M1:200
	Arch.	Ieva Motiejūnaitė	lapas
			0
atliktas	dokumento žymus		lapas
LT	UAB „Vilniaus daugiavilnis kompleksas“	CLA-2021-10-15-SPC-02-PP-SA-BR.03	1 / 1

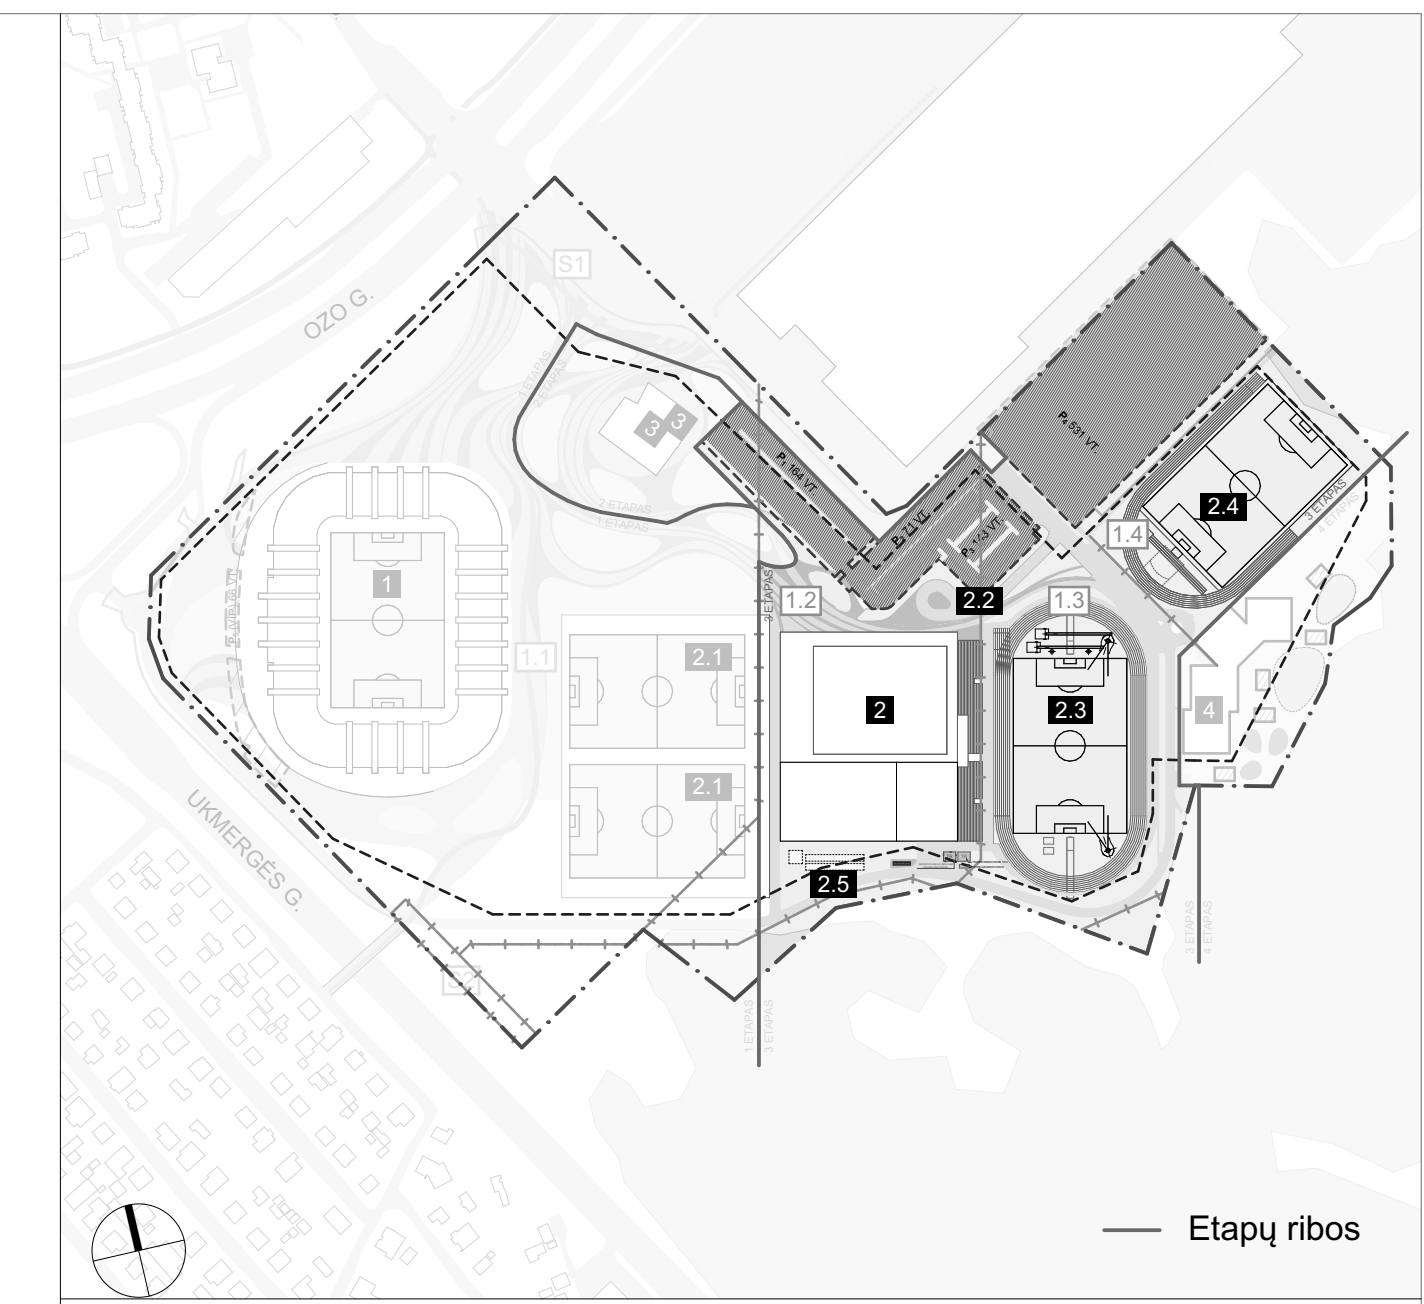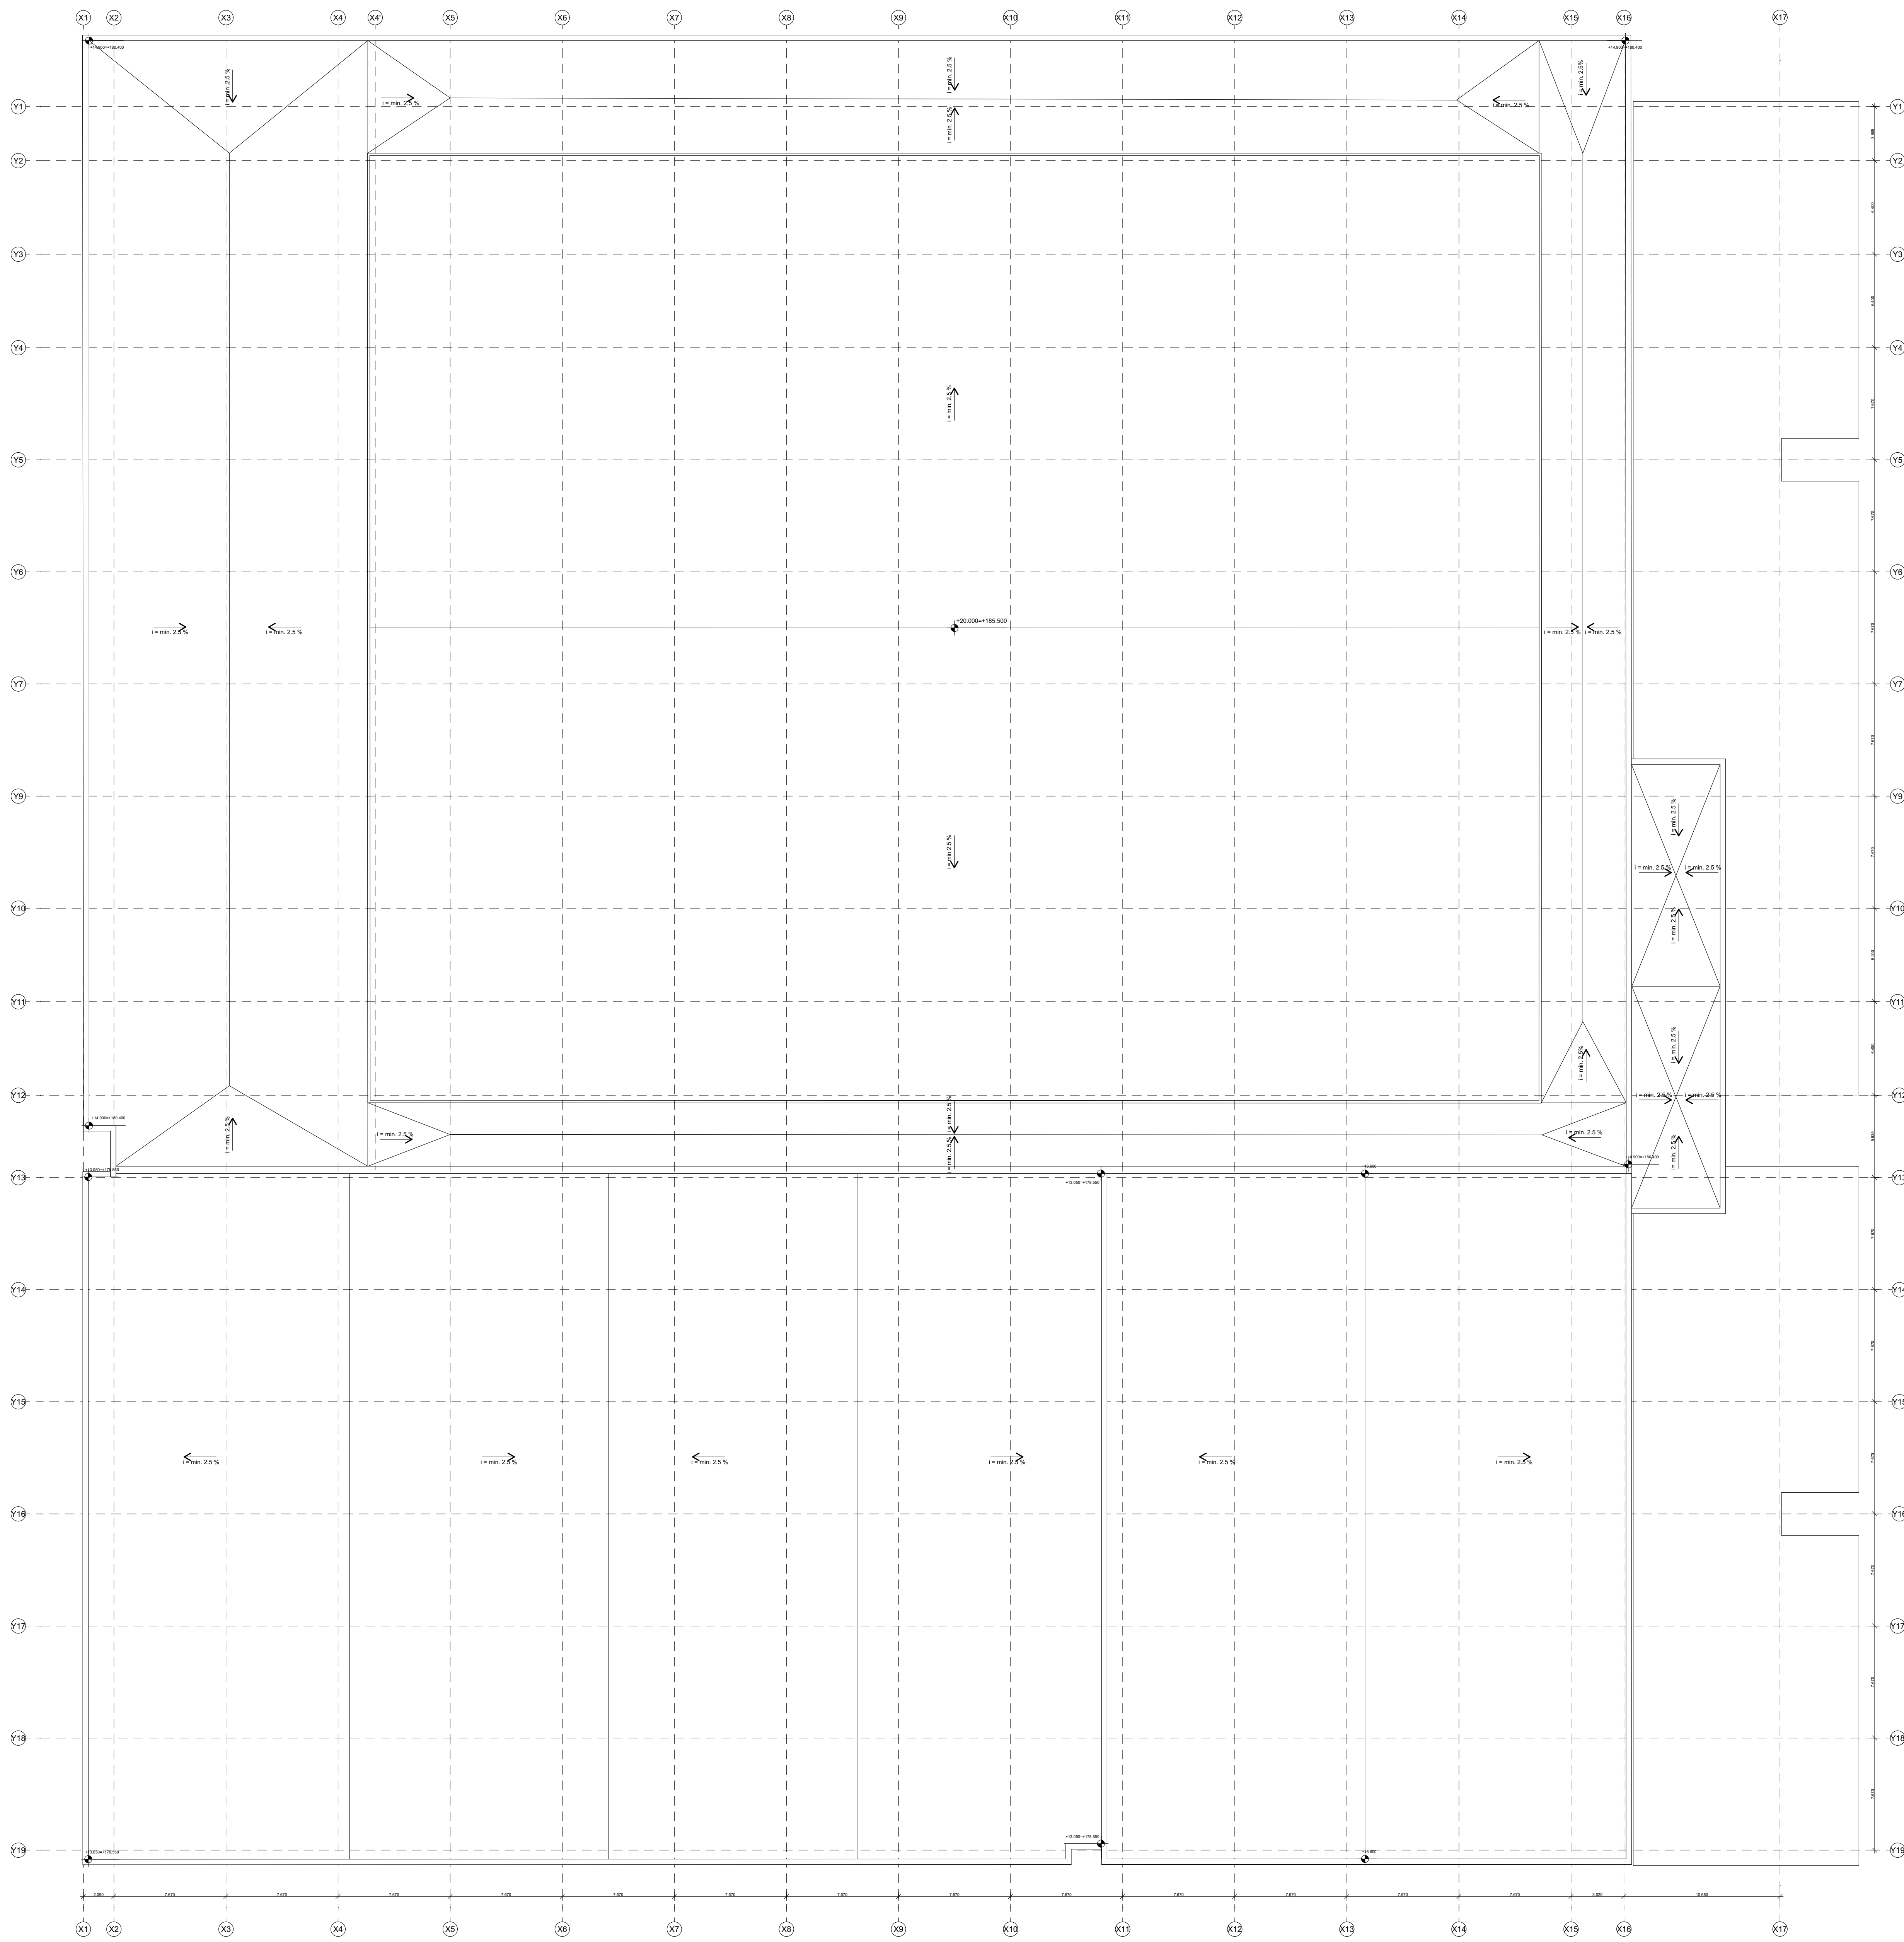

S		2024-01	Projekto pasirašymas
data		2024-01	Kėlinių pavadinimas (prečiasta)
atliktas nr.	+ cloud + architektūra • urban design	statinio projekto pavadinimas	
		Daugiafunkcio sveikatingumo, ugdymo, kultūros ir užimtumo skatinimo kompleksas (sporto, mokslo paskirties pastatų, sporto paskirties inžinerinių statinių) Ozo g. 27, Vilniuje, statybos projektas Sklypo kadastrinis nr. 0101/0020/108 Vilniaus m. k.v.	
A2122	SPV Antanas Dagelis	statinio nr. ir pavadinimas	
A2114	SPDV Jovilė Porvaneckaitė-Dagelienė	02 SPORTO CENTRAS	
Arch.	Andrius Vičiškas	brėžinys	STOGO PLANAS
Arch.	Kasparas Liškevičius		
Arch.	Ieva Motiejūnaitė		
LT	UAB „Vilniaus daigialfunkcis kompleksas“	CLA-2021-10-15-SPC-02-PP-SA-BR.04	1 1

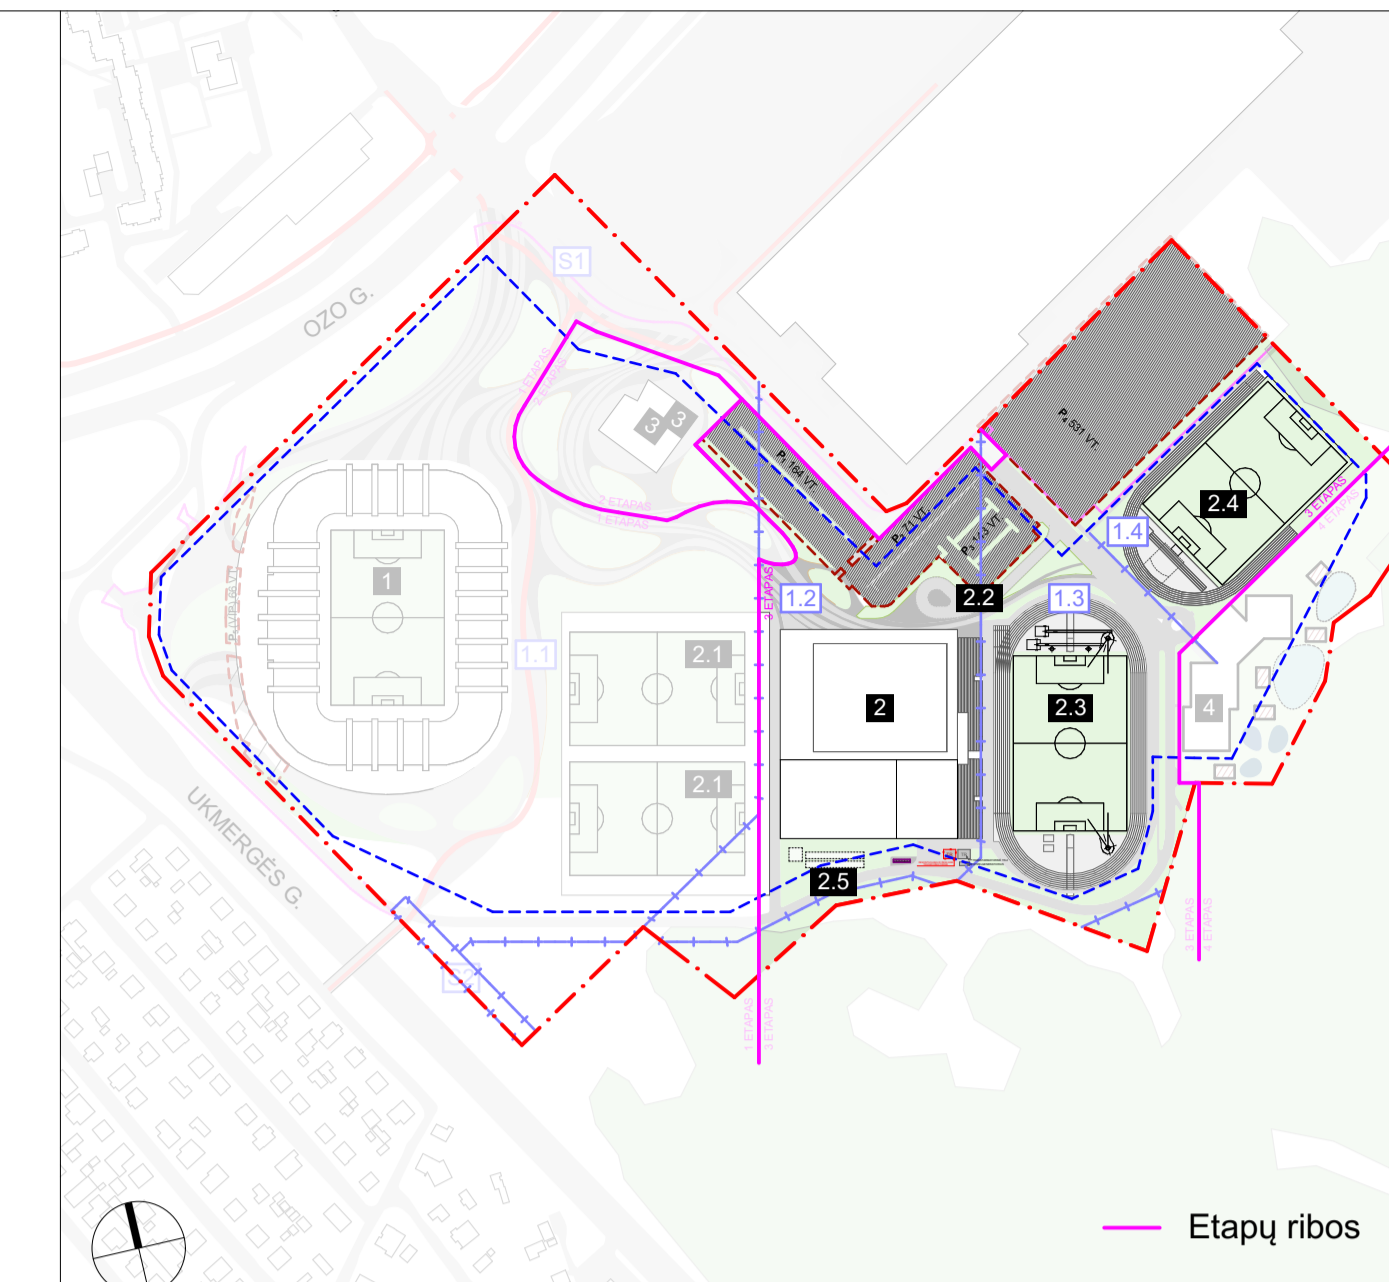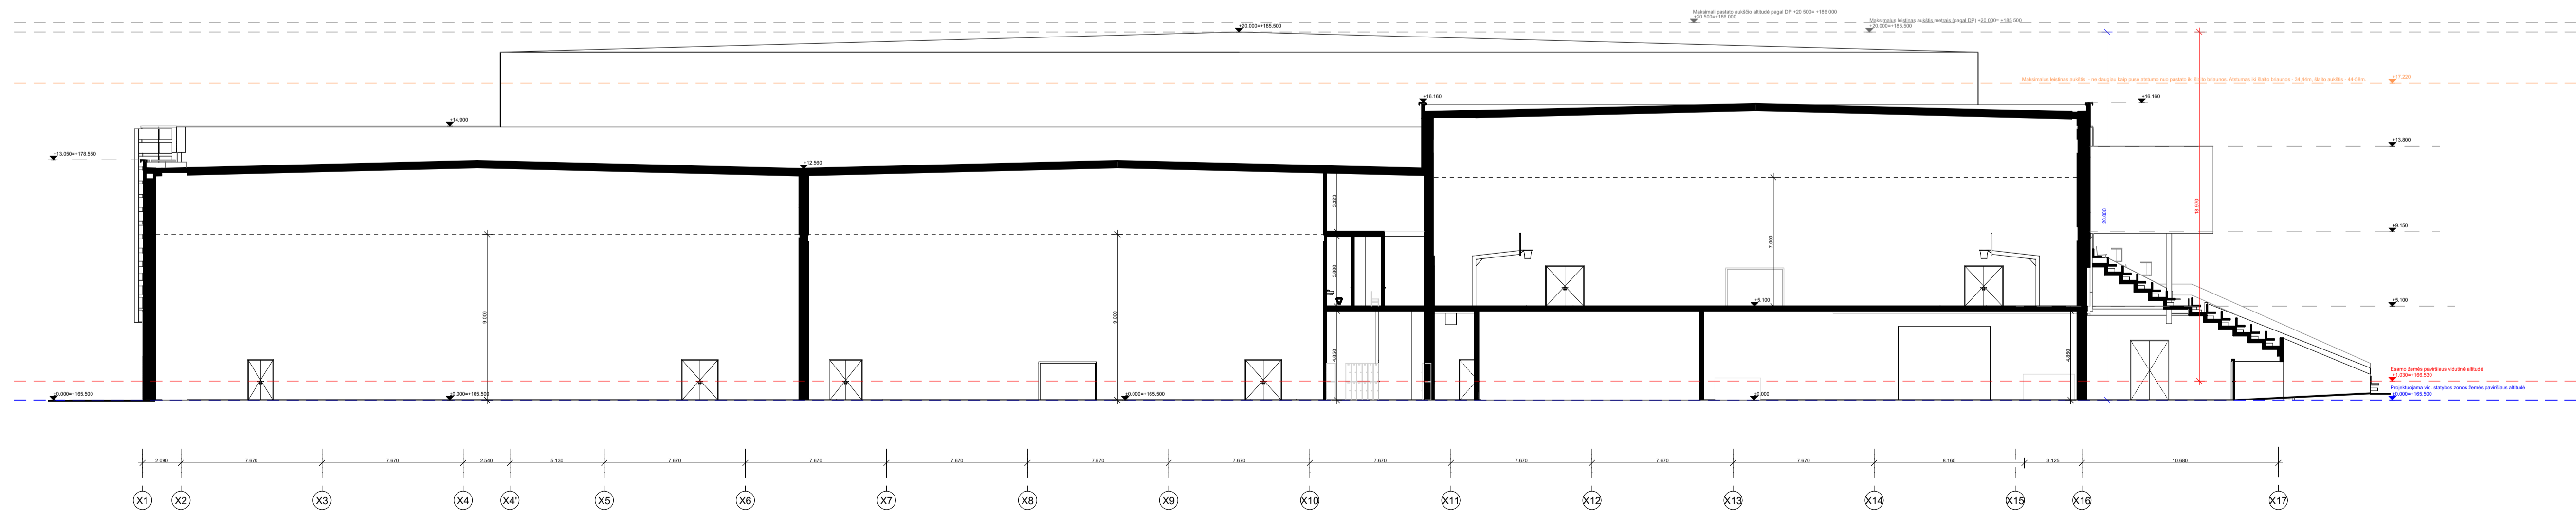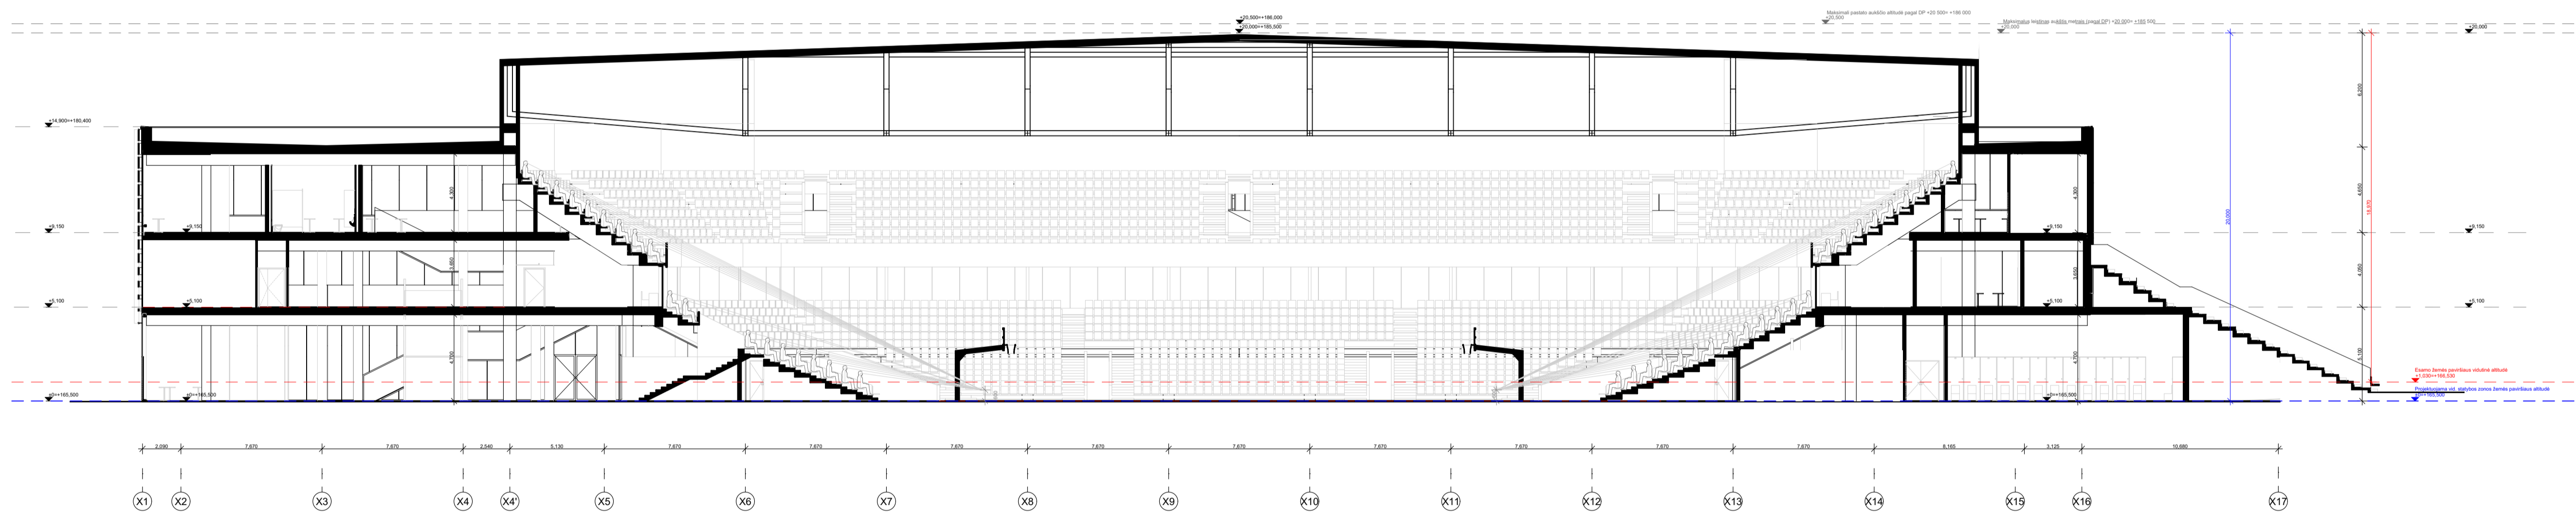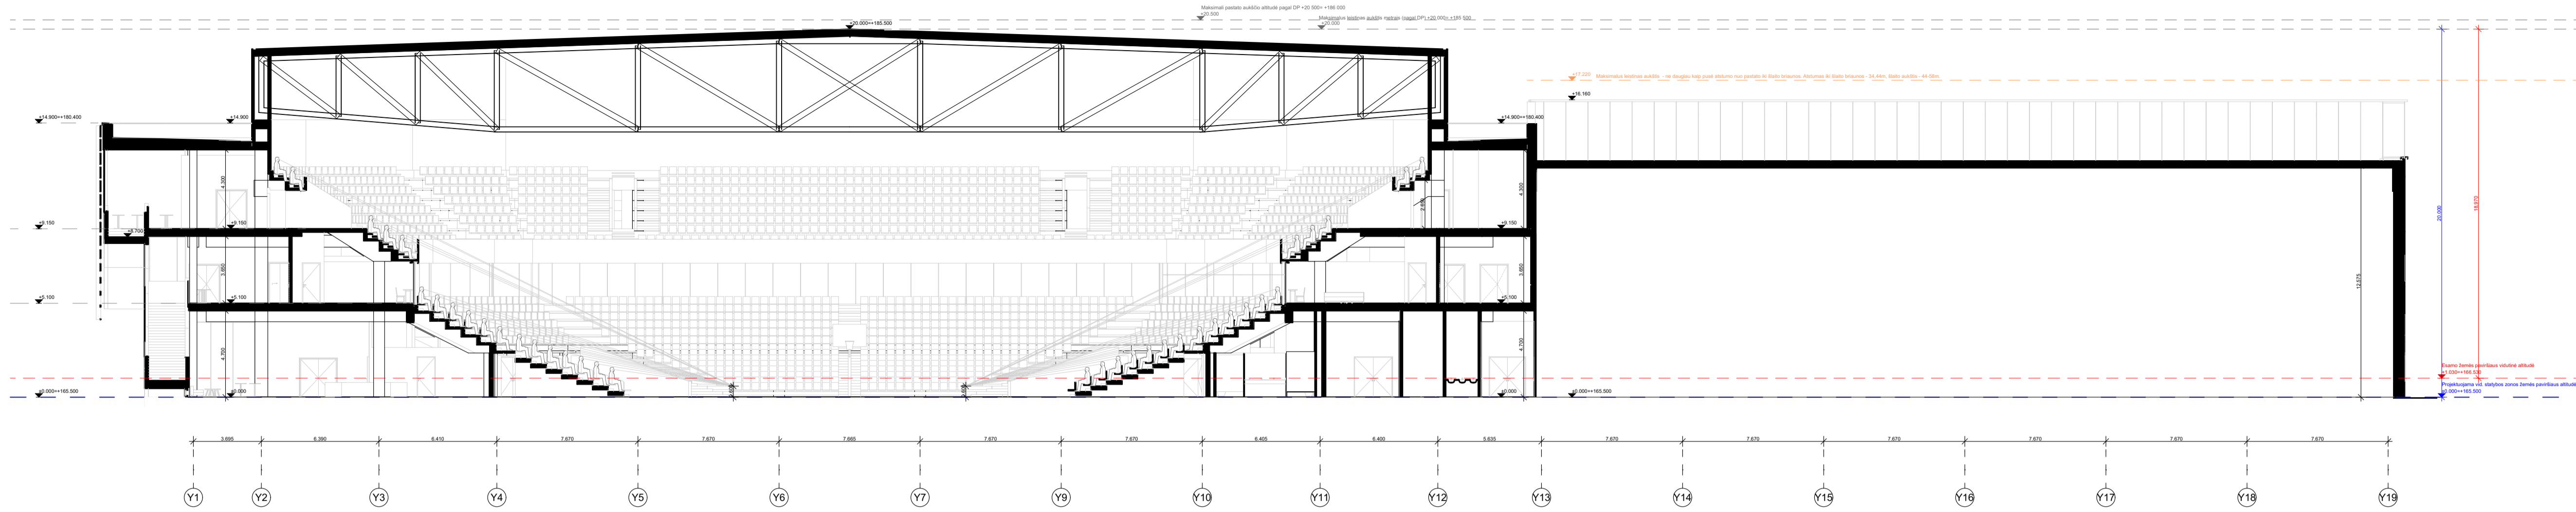

0		2025-01	Projektiniai pasiūlymai	
laida	data	Keitimų pavadinimas (projektas)		
atstato nr.		statinio projekto pavadinimas		
		Daugiafunkcio sveikatingumo, ugdymo, kultūros ir užimtumo skatinimo komplekso (sporto, mokslo paskirties pastatų, sporto paskirties inžinerinių statinių) Ozo g. 27, Vilniuje, statybos projektas Sklypo kadastrinis nr. 0101/0020:108 Vilniaus m. k.v.		
A2122	SPV	Antanas Dagelis	statinio nr. ir pavadinimas	
A2114	SPDV	Jovilė Porvaneckaitė-Dagelienė	02 SPORTO CENTRAS	
	Arch.	Andrius Vilčinskas	brėžinyje	
	Arch.	Kasparas Liškevičius	PJŪVIAI M1:200	
	Arch.	Ieva Motiejūnaitė	laida	
			0	
LT	statytojas	UAB „Vilniaus daugiavilnis kompleksas“	dokumento žymuo	lapis
				lapų
			CLA-2021-10-15-SPC-02-PP-SA-BR.05	1