
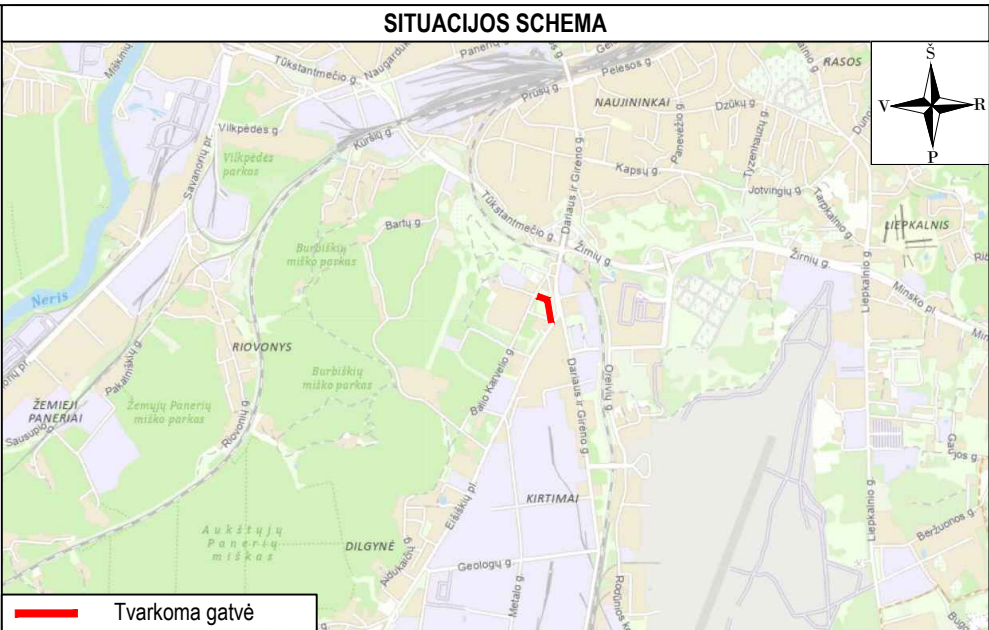


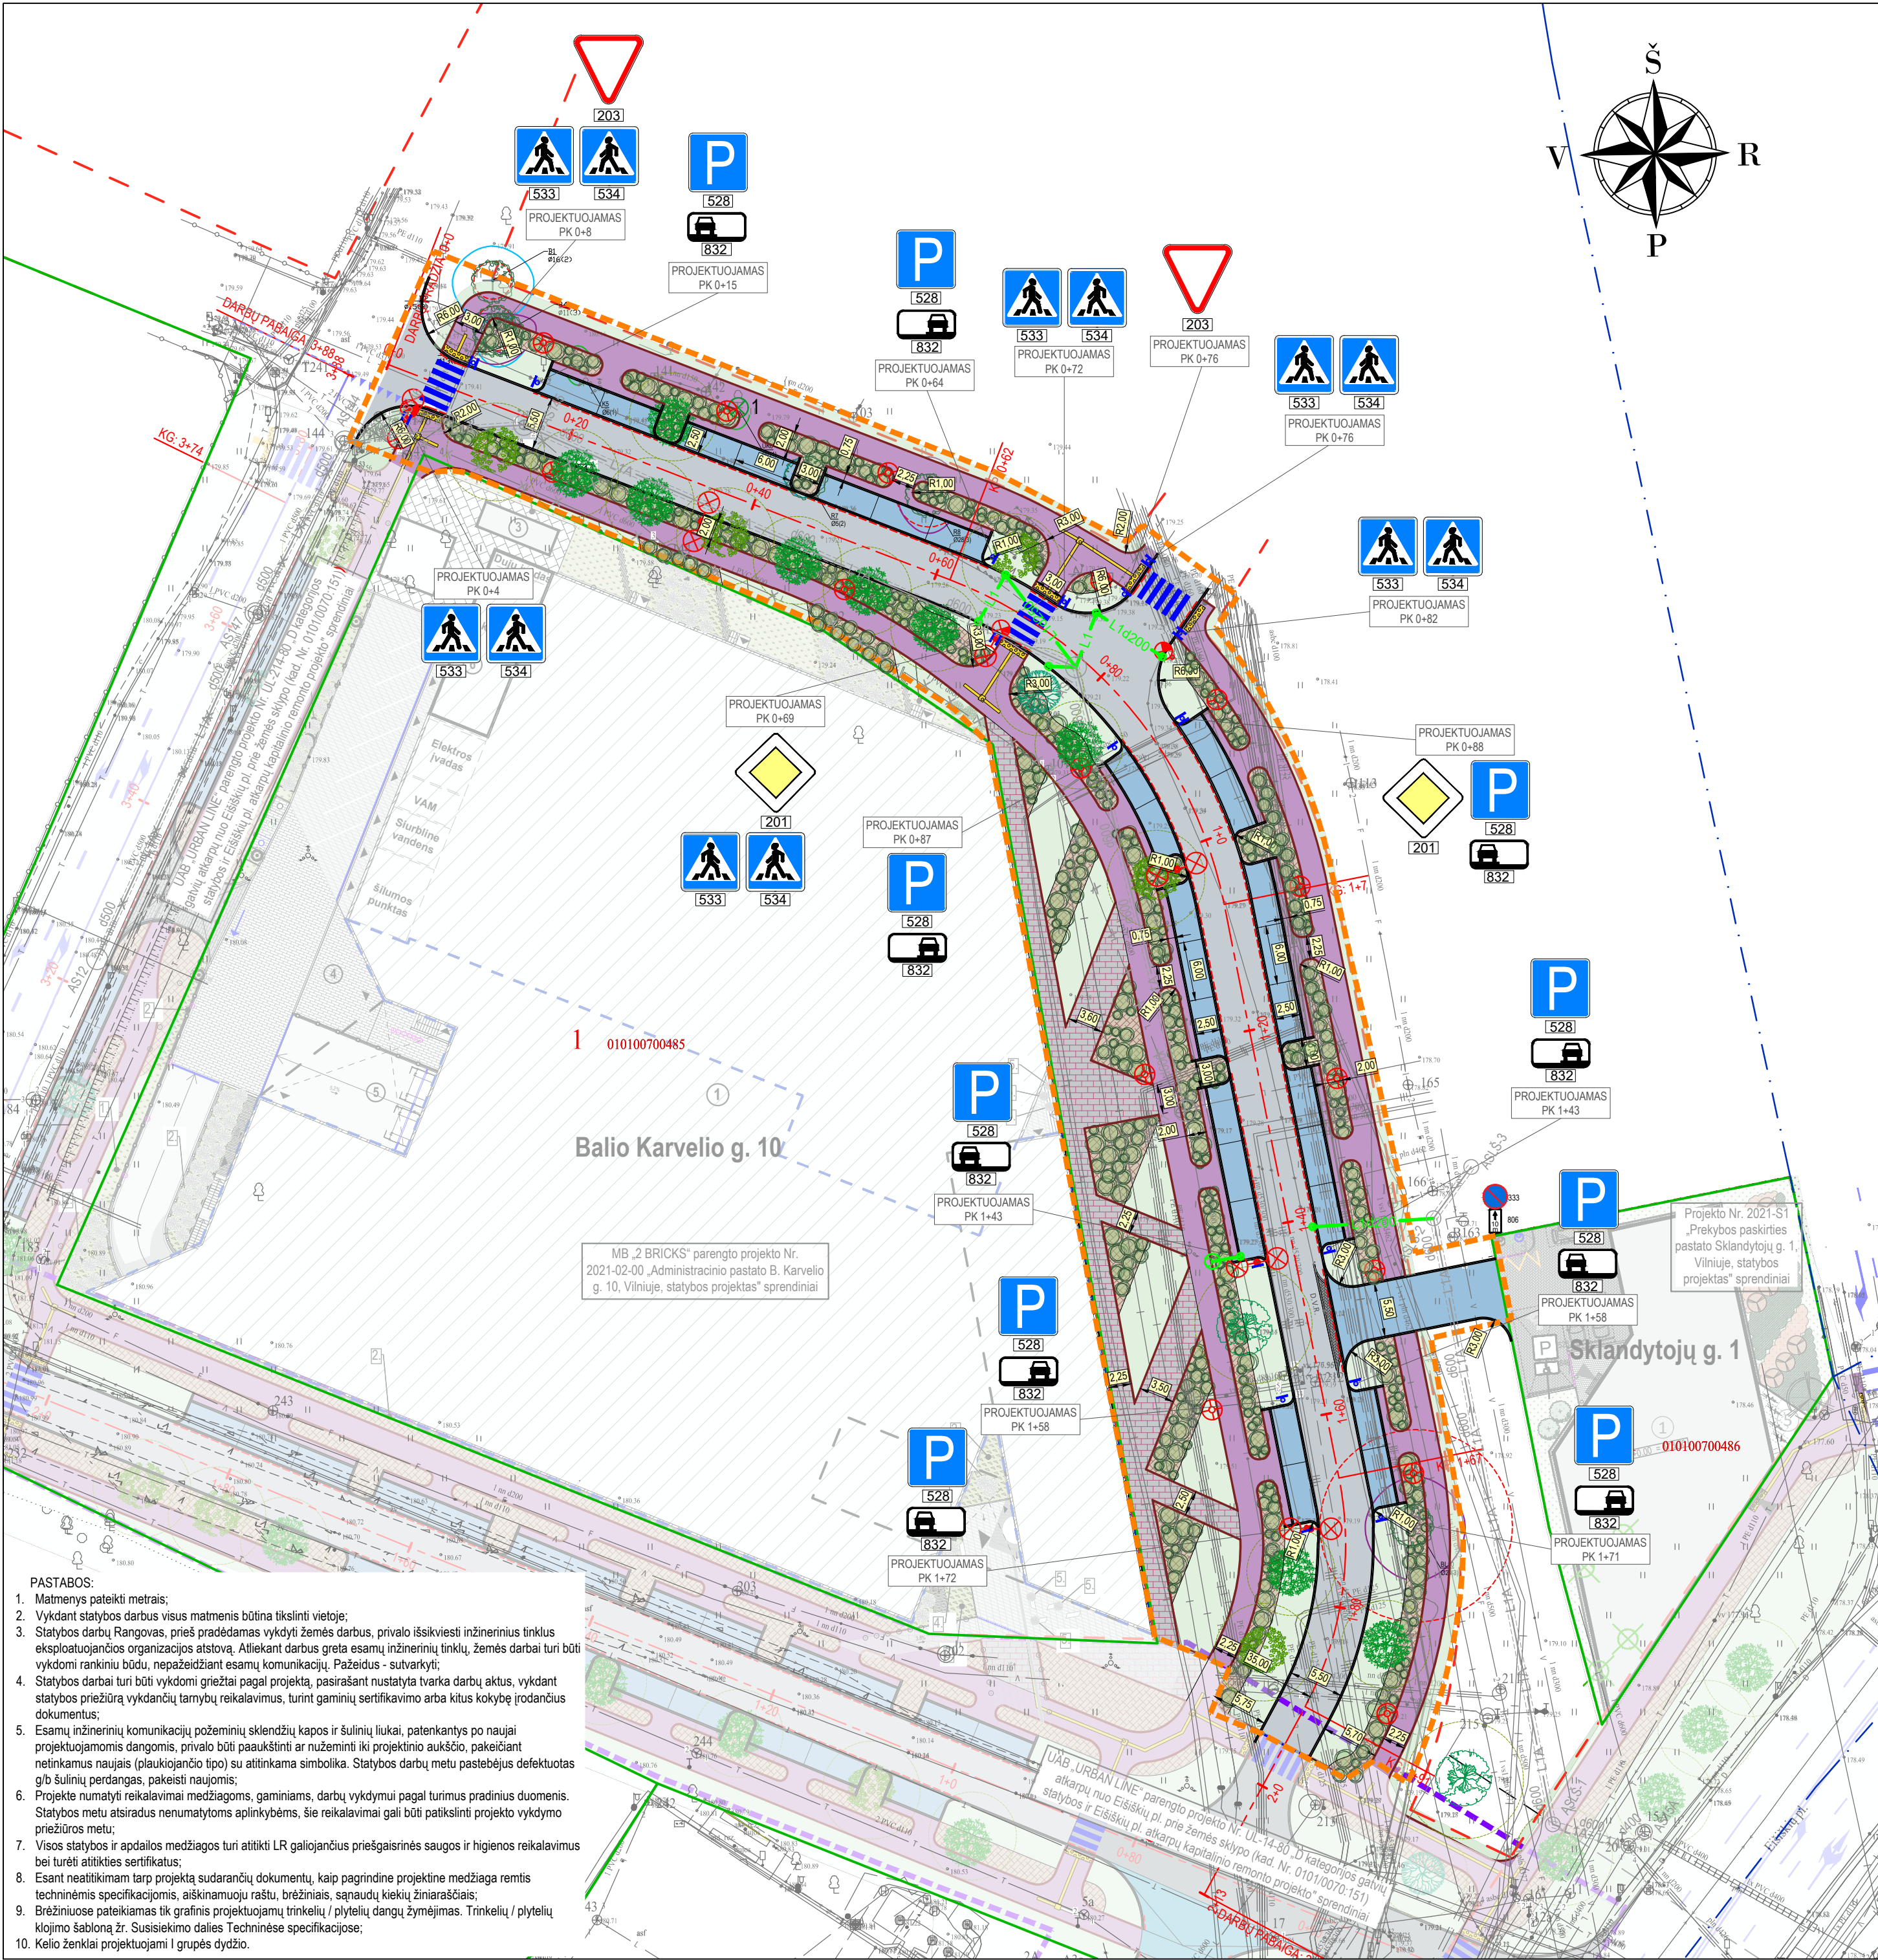

SUTARTINIAI ŽYMĖJIMAI	
	PROJEKTUOJAMA ASFALTO DANGOS KONSTRUKCIJA
	PROJEKTUOJAMA 8 CM STORIO PILKOS SPALVOS BETONINIŲ TRINKELIŲ DANGOS KONSTRUKCIJA
	PROJEKTUOJAMA GRANITINIŲ PLYTELIŲ DANGOS KONSTRUKCIJA
	PROJEKTUOJAMA 7 CM STORIO PILKOS SPALVOS BETONINIŲ PLYTELIŲ (37,5x37,5 CM) DANGOS KONSTRUKCIJA
	PROJEKTUOJAMA NEREGIŲ IR SILPNAREGIŲ (SPĖJAMIEJI IR VEDIMO PAVIRŠIAI) IŠ BETONINIŲ TRINKELIŲ
	SĖJAMA VEJA
	IRENGIAMAS MULČIO SLUKSNIŠ ŽELDINIAMS
	PROJEKTUOJAMA GATVĖS AŠINĖ LINIJA
	GATVĖS RAUDONOSIOS LINIJOS
	INŽINERINIO STATINIO RIBA
	REGISTRUOTŲ ŽEMĖS SKLYPŲ RIBOS
	DARBŲ VYKDYMO RIBA
	PROJEKTUOJAMI BETONINIAI BORDIŪRAI (100.15.30)
	PROJEKTUOJAMI BETONINIAI BORDIŪRAI (100.15.30) VAŽIUOJAMOSIOS DALIES AUKŠTYJE
	PROJEKTUOJAMI BETONINIAI BORDIŪRAI (100.08.20)
	PROJEKTUOJAMAS KELIO ŽENKLAS IR ATRAMA
	PROJEKTUOJAMAS KELIO ŽENKLAS ANT APSVIETIMO ATRAMOS
	PROJEKTUOJAMAS BALTO SPALVOS HORIZONTALUSIS ŽENKLINIMAS IŠ TERMOPLASTO
	KERTAMAS MEDIS IR JO NUMERIS
	SODINAMAS MEDIS
	SODINAMI KRŪMAI
	PROJEKTUOJAMAS LIETAUS NUOTEKŲ TINKLAS
	REMONTUOJAMAS PAVIRŠINIŲ (LIETAUS) NUOTEKŲ ŠULINYS
	PROJEKTUOJAMAS LIETAUS NUOTEKŲ SURINKIMO ŠULINĖLIS
	ANKSČIAU SUPROJEKTUOTAS PAVIRŠINIŲ (LIETAUS) NUOTEKŲ ŠALINIMO TINKLAS (kitpo projekto (Nr. 2021-02-00) sprendiniai)
	PROJEKTUOJAMA APSVIETIMO ATRAMA SU LED ŠVIESTUVU (gatvių apšvietimas)
	PROJEKTUOJAMA APSVIETIMO ATRAMA SU KRYPTINIŲ LED ŠVIESTUVU
	PROJEKTUOJAMA APSVIETIMO ATRAMA SU LED ŠVIESTUVU (takų apšvietimas)

MEDŽIŲ LAJOS IR ŠAKNYNO PROJEKCIJOS ŽYMĖJIMAS BRĖZINYJE

- 1 - GEROS BŪKLĖS MEDIS
Žymens spalva RGB - 23,181,44
- 2 - PATENKINAMOS BŪKLĖS MEDIS
Žymens spalva RGB - 0,191,255
- 3 - NEPATENKINAMOS BŪKLĖS MEDIS
Žymens spalva RGB - 147,39,143
- 4 - BLOGOS BŪKLĖS MEDIS
Žymens spalva RGB - 99,100,102
- 5 - ŠALINAMAS MEDIS
Žymens spalva RGB - 205,32,39

8 - medžio eilės numeris brėžinyje/žiniaraštyje
(1) medžio būklės indeksas


Lajos projekcija

Kamieno diametras 1.30 m aukštyje

Kamieno kaklelio diametras

Kamieno ašis

Šaknu apsaugos plotas

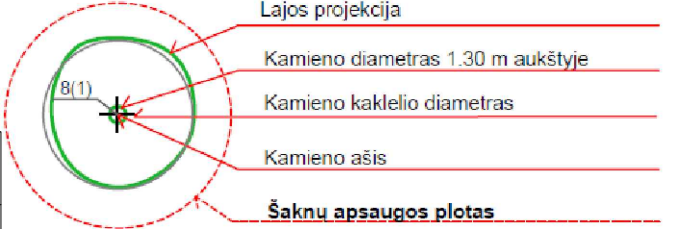

Aukščių sistema - LAS-07
Koordinatų sistema - LKS-94
Topografinę nuotrauką atliko UAB "URBAN LINE" 2018 m.

Topografinių ir inžinerinių tinklų planų erdvinį duomenų teikimas tikrinti ir tvarkyti (TIIS)

Data 2022-07-04 Numeris TIIISI-20220606-041752

- PASTABOS:
- Matmenys pateikti metrais;
 - Vykdydami statybos darbus visus matmenis būtina tikslinti vietoje;
 - Statybos darbų Rangovas, prieš pradėdamas vykdyti žemės darbus, privalo išsikviesti inžinerinius tinklus eksploatuojančios organizacijos atstovą. Atliekant darbus greta esančių inžinerinių tinklų, žemės darbai turi būti vykdomi rankiniu būdu, nepažeidžiant esančių komunikacijų. Pažeidus - sutvarkyti;
 - Statybos darbai turi būti vykdomi griežtai pagal projektą, pasirašant nustatytą tvarką darbų aktus, vykdydami statybos priežiūrą vykdančių tarnybų reikalavimus, turint gaminių sertifikavimo arba kitus kokybės įrodančius dokumentus;
 - Esančių inžinerinių komunikacijų požeminių sklendžių kapos ir šulinių liukai, patenkantys po naujai projektuojamomis dangomis, privalo būti paaukštinti ar nužeminti iki projekcinio aukščio, pakeičiant netinkamus naujais (plaukiojamojo tipo) su atitinkama simbolika. Statybos darbų metu pastebėjus defektuotą g/b šulinių perdangas, pakeisti naujomis;
 - Projekte numatyti reikalavimai medžiagoms, gaminiams, darbų vykdymui pagal turimus pradinio duomenis. Statybos metu atsiradus nenumatytoms aplinkybėms, šie reikalavimai gali būti patikslinti projekto vykdymo priežiūros metu;
 - Visos statybos ir apdailos medžiagos turi atitikti LR galiojančius priešgaisrinės saugos ir higienos reikalavimus bei turėti atitiktis sertifikatus;
 - Esant neatitiktims tarp projekto sudarančių dokumentų, kaip pagrindine projektine medžiaga remtis techninėmis specifikacijomis, aiškinamuoju raštu, brėžiniais, sąnaudų kiekių žiniarašiais;
 - Brėžiniuose pateikiamas tik grafinis projektuojamų trinkelėlių / plytelių dangų žymėjimas. Trinkelėlių / plytelių klojimo šablona žr. Susisiekimo dalies Techninės specifikacijos;
 - Kelio ženklai projektuojami t grupės dydžio.

0	2023-02	Projektiniai pasiūlymai		
Laida	Išleidimo data	Laidos statusas, keitimo priežastis (jei taikoma)		
Kval. patv. dok. Nr.	III URBANLINE Liepkalnio g. 85, LT-02120 Vilnius; Tel. Nr.: 8 699 19380; [monės kodas: 300149157]		Statinio projekto pavadinimas SKLANDYTOJŲ G. IR LIETAUS VANDENS TINKLŲ STATYBOS VILNIAUS M. SAV. PROJEKTAS	
25326	SPV	V. Aleksandrovas	Statinio numeris ir pavadinimas	
	PI	Ž. Sušnaskaitė	-	
			Statinio numeris ir pavadinimas, dokumento pavadinimas	
			DANGŲ IR EISMO ORGANIZAVIMO PLANAS M 1:500	
			Laida 0	
LT	Statytojas ir (arba) Užsakovas VILNIAUS MIESTO SAVIVALDYBĖ / UAB „BK14 AERO“		Dokumento žymuo UL-22-0149-XX-TP-PP.B-01	
			Lapas 1	Lapų 1