


SUTARTINIAI ŽYMĖJIMAI

	SKLYPO RIBA
	UŽSTATYTI LEIDŽIAMA TERITORIA
	RIBOS, KURIOSE KITO PROJEKTO APIMTIMI SPRENDŽIAMI SPRENDINIAI
	PROJEKTAVIMO RIBA
	KITO PROJEKTO SPRENDINIAI (PASTATO KAPITALINIS REMONTAS)
	ESAMI PASTATAI
	ĮEJIMAI Į PASTATĄ
	PROJEKTO APIMTIES SPRENDINIAI
	ESAMŲ KELIO DANGŲ/BORTŲ SUVEIDIMAS SU PROJEKTUOJAMAI
	PROJEKTUOJAMA SEGMENTINĖ TVORA
	VERTIKALI APŽELDINTA AKUSTINĖ SIENA
	APŽELDINAMAS ATITVAROS TIPAS
	ATRAMINĖ SIENUTĖ
	ESAMI MEDŽIAI
	TROLEIBUSAI
	AUTOBUSAI DEGIMO VARIKLIAI
	AUTOBUSAI ECO BIO
	KONTAKTINIS TINKLAS
	PROJEKTUOJAMI DVIRAČIŲ STOVAI
	AUTOMATINIS PAKELIAMAS ATITVARAS
	PROJEKTUOJAMI AUTOMATINIAI VARTAI
	LATAKAS
	KERTAMI MEDŽIAI
	RŪKYMO VIETA
	DVIRAČIŲ SAUGYKLA
	KONTEINERIS ZONA
	BIO DEGALŲ PAPILDYMAS
	PROJEKTUOJAMOS EL. MOBILIŲ STOVĖJIMO VIETOS
	MODULINĖ TRANSFORMATORINĖ
	JUDĖJIMO TRAJEKTORIJA
	ESAMAS RELJEFAS
	PLANUOJAMAS RELJEFAS
	ĮGILINTAS GATVĖS BORTAS
	VEJOS BORTAS
	LATAKAS

Ekspliciacija

1	Dirbtuvių pastatas (unik. nr. 1097-7023-2036)
2	Administracinis pastatas (unik. nr. 1097-7023-2014)
3	Administracinis pastatas (unik. nr. 1097-7023-2025)
4	Automobilių remonto dirbtuvės (unik. nr. 1097-7023-2047)
5	Dispečerinė (unik. nr. 1097-7023-2058)
6	Pagalbinis pastatas (unik. nr. 1097-7023)
7	Pagalbinis pastatas (unik. nr. 1097-7023)
8	Naikinas pagalbinis pastatas (unik. nr. 4400-0805-4126)
9	Naikinas pagalbinis pastatas (unik. nr. 1097-7023-2069)

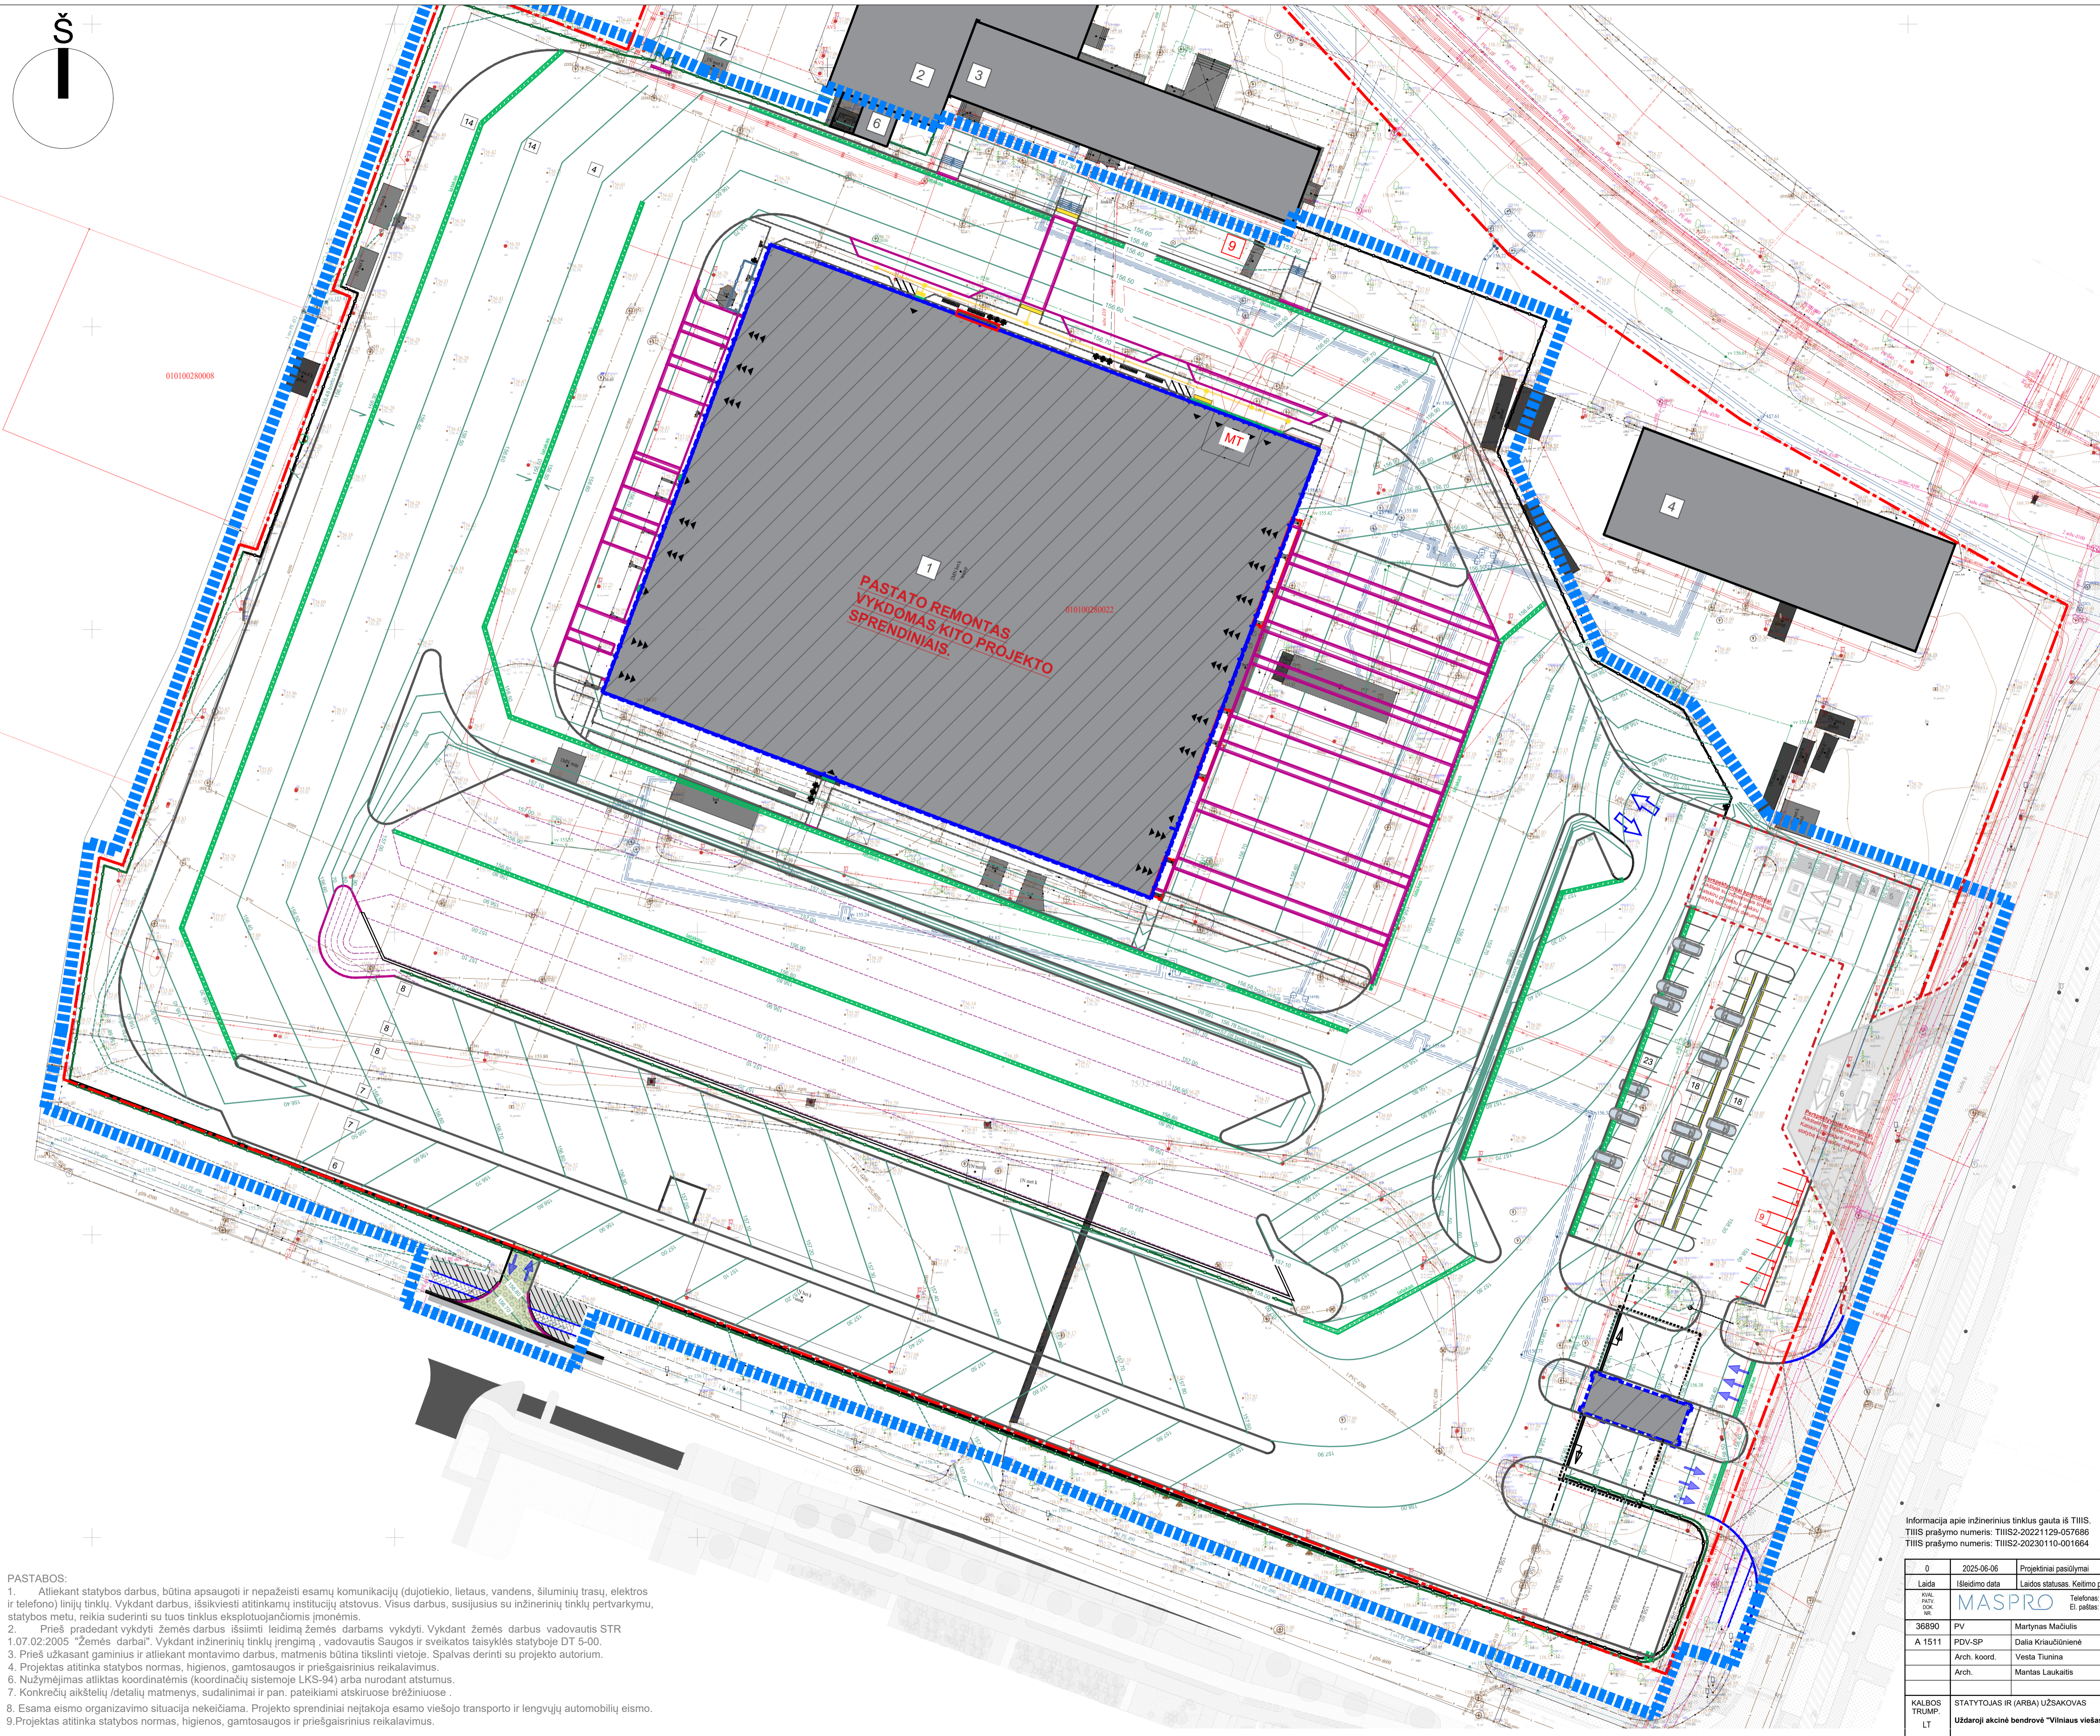

PASTABOS:

- Atliekant statybos darbus, būtina apsaugoti ir nepažeisti esamų komunikacijų (dujotiekio, lietaus, vandens, šiluminių trasų, elektros ir telefono) linijų tinklų. Vykdam darbus, išsikviesti atitinkamų institucijų atstovus. Visus darbus, susijusius su inžinerinių tinklų pertvarkymu, statybos metu, reikia suderinti su tuos tinklus eksploatuojančiomis įmonėmis.
- Prieš pradėdam vykdyti žemės darbus išsiimti leidimą žemės darbams vykdyti. Vykdam žemės darbus vadovautis STR 1.07.02:2005 "Žemės darbai". Vykdam inžinerinių tinklų įrengimą, vadovautis Saugos ir sveikatos taisyklės statyboje DT 5-00.
- Prieš užkasant gaminčius ir atliekant montavimo darbus, matmenis būtina tikslinti vietoje. Spalvas derinti su projekto autorium.
- Projektas atitinka statybos normas, higienos, gamtosaugos ir priešgaisrinis reikalavimus.
- Nužymėjimas atitiktas koordinatėmis (koordinacių sistemoje LKS-94) arba nurodant atstumus.
- Konkrečių aikštelių /detalių matmenys, sudalinimai ir pan. pateikiami atskirose brėžiniuose.
- Esama eismo organizavimo situacija nekeičiama. Projekto sprendiniai neįtakoja esamo viešojo transporto ir lengvųjų automobilių eismo.
- Projektas atitinka statybos normas, higienos, gamtosaugos ir priešgaisrinis reikalavimus.

Informacija apie inžinerinius tinklus gauta iš TIIIS.
TIIIS prašymo numeris: TIIIS2-20221129-057686
TIIIS prašymo numeris: TIIIS2-20230110-001664

0	2025-06-06	Projektiniai pasiūlymai			
Laida	Įleidimo data	Laidos statusas	Keitimo priežastis (jei taikoma)		
36890	PV	Martynas Mačiulis			
A 1511	PDV-SP	Dalia Kraušonienė			
	Arch. koordin.	Vesta Trunina			
	Arch.	Mantas Laukaitis			
KALBOS TRUMP.	STATYTOJAS IR (ARBA) UŽSAKOVAS	DOKUMENTO ŽYMUO		LAPAS	LAPŲ
LT	Uždaroji akcinė bendrovė "Vilniaus viešasis transportas"	23.251314-01-PP. B-03		1	1