


Eksplikacija:	
	Esami pastatai
	Proj. pastatas (nauja statyba)
	Proj. terasa
	Korpusas
	Korpusas
	Korpusas
	Korpusas
	Korpusas
	Korpusas
	Korpusas
	Korpusas
	Korpusas
	Korpusas
	Korpusas
	Korpusas
	Korpusas
	Korpusas
	Proj. vaikų žaidimų aikštelė. Plotas 140 m ²
	Proj. vaikų žaidimų aikštelė. Plotas 68 m ²
	Proj. vaikų žaidimų aikštelė. Plotas 55 m ²
	Proj. vaikų žaidimų aikštelė. Plotas 65 m ²
	Proj. vaikų žaidimų aikštelė. Plotas 51 m ²
	Proj. vaikų žaidimų aikštelė. Plotas 78 m ²
	Proj. vaikų žaidimų aikštelė. Plotas 36 m ²
	Proj. ramaus poilsio zona.

Sutartiniai žymėjimai:	
	Sklypo riba
	Projekto rengimo riba
	Reglamento riba
	Gaisrinės privažiavimo kelias
	Proj. betoniniai bortai, h=10 cm
	Proj. betoniniai bortai, h=5 cm (užvažiuojamas)
	Proj. betoniniai bortai, h=0 cm
	Proj. kintamo aukščio betoniniai bortai
	Proj. betoniniai vejos bortai, h=0 cm
	Proj. turėklai
	Proj. atraminė siena
	Proj. įėjimas į pastatą
	Proj. įvažiavimas (išvažiavimas) į (iš) požeminę stovėjimo aikštelę
	Požeminės stovėjimo aikštelės kontūras
	Proj. batų valymo grotelės
	Proj. tvorėlė
	Proj. varteliai
	Saliniai esami želdiniai
	Proj. suoliukas

Projektuojamų dangų sutartiniai žymėjimai:	
	Proj. betoninių trinkelių danga
	Proj. betoninių plytelių danga
	Proj. skaldos nuogrinda
	Proj. važiuojamoji danga
	Proj. vaikų žaidimo aikštelė
	Proj. pauglių aikštelė
	Proj. korio danga
	Proj. terasa
	Proj. veja / tame tarpe dekoratyviniai augalai

ETAPŲ SCHEMA


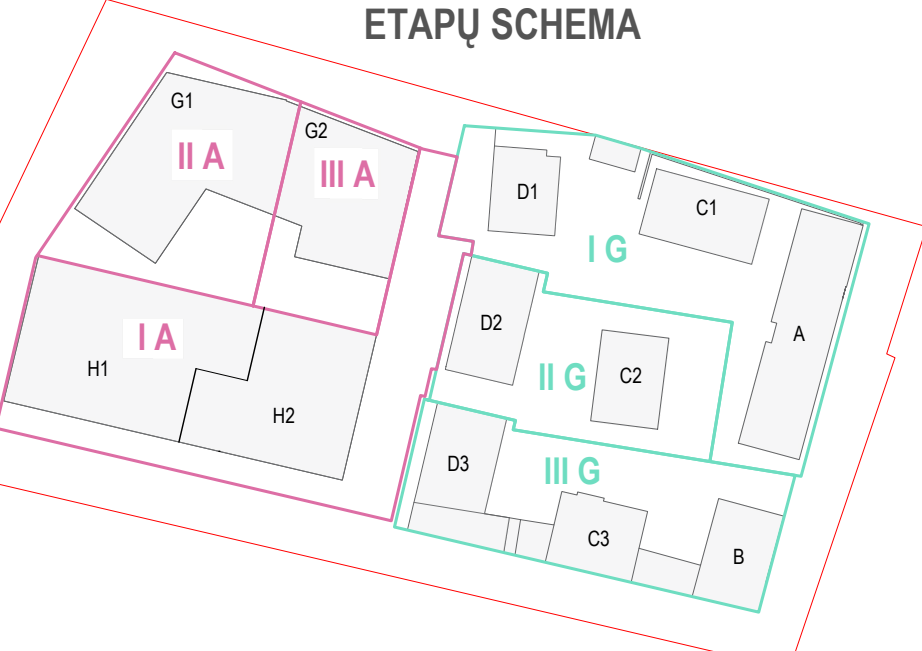


0 LAIDA		2026-09 DATA	Visuomenės informavimai, SLD LAIDOS STATUSAS. KEITIMO PRIEŽASTIS (JEI TAIKOMA)	
KVAL. PATV. DOK. NR.		UNITECTUS architektų grupė		STATINIO PROJEKTO PAVADINIMAS: ADMINISTRACINĖS PASKIRTIES PASTATO DRUJOS G. 2, VILNIUJE, STATYBOS PROJEKTAS
A014	PV/PPDV	T. PAULIAUSKAS		STATINIO PAVADINIMAS:
A1372	ARCH	J. KIAURAKYTĖ		
	ARCH	K. ANDRULYTĖ		
				DOKUMENTO PAVADINIMAS:
				SKLYPO DANGŲ PLANAS
				M 1 : 500 LAIDA
				0
				DOKUMENTO ŽYMUO:
				UT-124/15-PP-SP-03
				LAPAS
				LAPŲ
				1
				1

THHS pratyso numeris		THHS-20260129-004832	
Objektas		Vilniaus m., Drujos, Manufaktūrų ir Subalio g. gatvių topografinio plano pategimimas	
Plano tipas		Topografinis planas - pilnas turinys	
		Pagrindinis objekto padėties tikslumas, cm	
		horizontalios padėties: 10	vertikalios padėties: 10
Kv. paž. Nr.		Paradas	Data
GKRV-1404		M. K.	2026-02-05
		LIT20G	LKS 94
		RA507	2
			3
Užsakovas		UAB "Unitectus"	

KALBA:

STATYTOJAS IR (ARBA) UŽSAKOVAS:
UŽDAROJO TIPO INFORMUOTIESIEMS INVESTUOTOJAMS
SKIRTA INVESTICINĖ BENDROVĖ UAB VILNIAUS MIESTO
PROJEKTAI
Jogailos g. 4, LT-01116, Vilnius, [m. k. 303089021

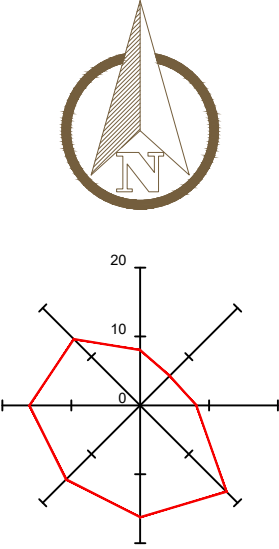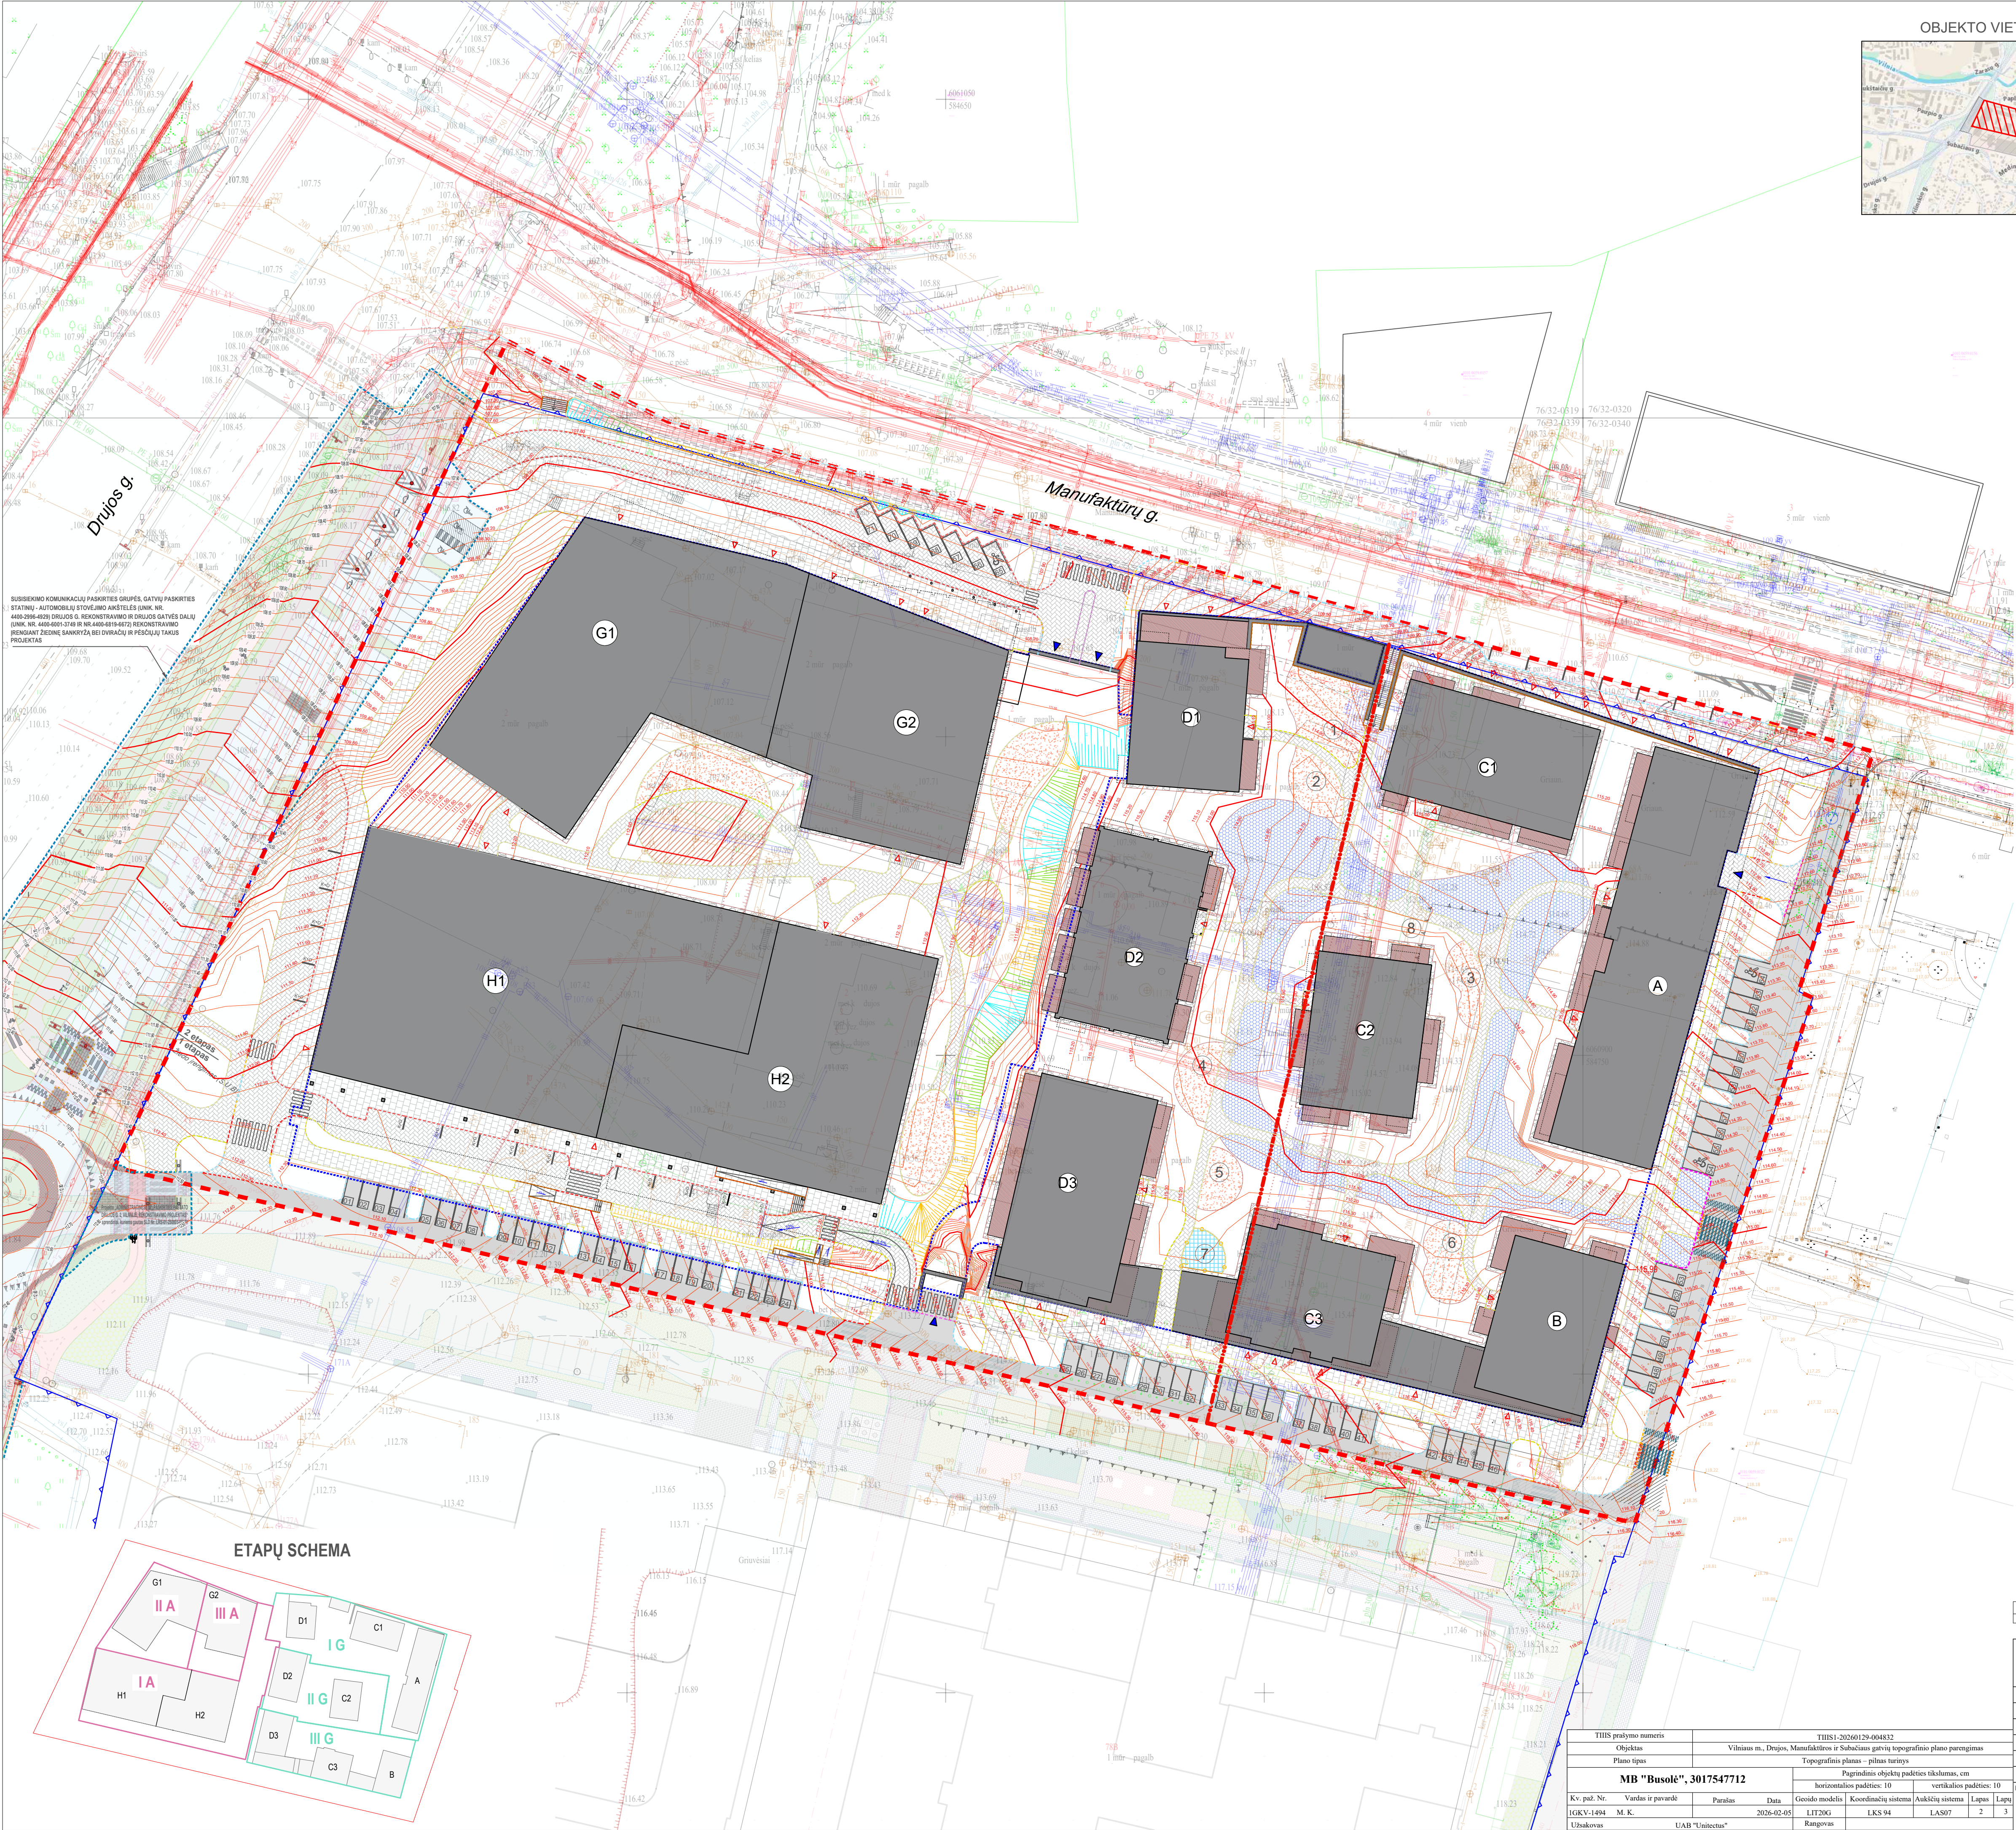


Eksplikacija:	
	Esami pastatai
	Proj. pastatas (nauja statyba)
	Proj. terasa
	Korpusas
	Korpusas
	Korpusas
	Korpusas
	Korpusas
	Korpusas
	Korpusas
	Korpusas
	Korpusas
	Korpusas
	Korpusas
	Korpusas
	Korpusas
	Korpusas
	Proj. vaikų žaidimų aikštelė. Plotas 140 m ²
	Proj. vaikų žaidimų aikštelė. Plotas 68 m ²
	Proj. vaikų žaidimų aikštelė. Plotas 55 m ²
	Proj. vaikų žaidimų aikštelė. Plotas 65 m ²
	Proj. vaikų žaidimų aikštelė. Plotas 51 m ²
	Proj. vaikų žaidimų aikštelė. Plotas 78 m ²
	Proj. pauglių žaidimų aikštelė. Plotas 36 m ²
	Proj. ramaus poilsio zona.

Sutartiniai žymėjimai:	
	Sklypo riba
	Projekto rengimo riba
	Reglamento riba
	Gaisrinės privatizavimo kelias
	Proj. betoniniai bortai, h-10 cm
	Proj. betoniniai bortai, h-5 cm (užvažiuojamas)
	Proj. betoniniai bortai, h-0 cm
	Proj. kintamo aukščio betoniniai bortai
	Proj. betoniniai vejos bortai, h-0 cm
	Proj. turėklai
	Proj. atraminė siena
	Proj.ėjimas į pastatą
	Proj. įvažiavimas (išvažiavimas) į (iš) požeminę stovėjimo aikštelę
	Požeminės stovėjimo aikštelės kontūras
	Proj. batų valymo grotelės
	Proj. tvorėlė
	Proj. varteliai
	Saliniai esami želdiniai
	Proj. suoliukas
	Proj. vertikalinis
	Proj. šlaitas 1:1
	Proj. šlaitas 1:1.5
	Proj. šlaitas 1:2

Projektuojamų dangų sutartiniai žymėjimai:	
	Proj. betoninių trinkelių danga
	Proj. betoninių plytelių danga
	Proj. skaldos nuogrinda
	Proj. važiuojamoji danga
	Proj. vaikų žaidimo aikštelė
	Proj. pauglių aikštelė
	Proj. korio danga
	Proj. terasa
	Proj. veja / tame tarpe dekoratyviniai augalai

ETAPŲ SCHEMA

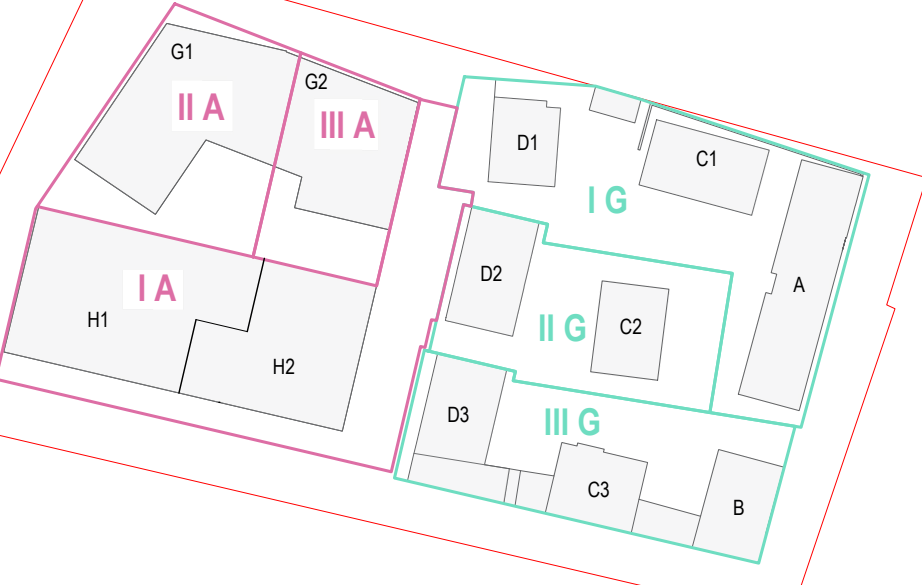

0 LAIDA		2026-09 DATA	Visuomenės informavimas, SLD LAIDOS STATUSAS: KEITIMO PRIEŽASTIS (JEI TAIKOMA)	
KVAL. PATV. DOK. NR.		UNITECTUS architektų grupė		STATINIO PROJEKTO PAVADINIMAS: ADMINISTRACINĖS PASKIRTIES PASTATO DRUJOS G. 2, VILNIUJE, STATYBOS PROJEKTAS
A014	PV/PPDV	T. PAULIAUSKAS		STATINIO PAVADINIMAS:
A1372	ARCH	J. KIAURAKYTE		
	ARCH	K. ANDRULYTE		
				DOKUMENTO PAVADINIMAS: M 1 : 500 LAIDA
				SKLYPO AUKŠČIŲ PLANAS 0
				DOKUMENTO ŽYMUO: LAPAS LAPŲ
				UT-124/15-PP-SP-02 1 1

THHS pratyno numeris		THHS-20260129-004832	
Objektas		Vilniaus m., Drujos, Manufaktūros ir Subordinuotųjų gatvių topografinio plano patvirtinimas	
Plano tipas		Topografinis planas - pilnas turinys	
		Pagrindinis objekto padėties tikslumas, cm	
		horizontalios padėties: 10	vertikalios padėties: 10
Kv. paž. Nr.		Vardinis ir pavadinimas	Parasas
Data		Geoido modelis	Koordinatų sistema
M. K.		LIJ20G	LKS 94
Užsakovas		RA07	LAS07
		2	3
		UAB "Unitectus"	

LT

STATYTOJAS IR (ARBA) UŽSAKOVAS:
UŽDARUOJO TIPO INFORMUOTIESIEMS INVESTUOTOJAMS
SKIRTA INVESTICINĖ BENDROVE UAB VILNIAUS MIESTO
PROJEKTA
Jogailos g. 4, LT-01116, Vilnius, [m. k. 303089021

