

**SANDĖLIAVIMO PASKIRTIES PASTATŲ (PRAMONĖS IR
SANDĖLIAVIMO PASTATŲ PASKIRTIES GRUPĖS)
LIEPKALNIO G. 115, VILNIUJE STATYBOS PROJEKTAS**

PROJEKTINIAI PASIŪLYMAI

**ARCHITEKTŪRINĖ DALIS
SA-01
LAIDA 0**

2025 m.

**STATYTOJO
(UŽSAKOVO)
PAVADINIMAS**

AB LIETUVOS ORO UOSTAI

**STATINIO
PROJEKTO
PAVADINIMAS**SANDĖLIAVIMO PASKIRTIES PASTATŲ (PRAMONĖS IR
SANDĖLIAVIMO PASTATŲ PASKIRTIES GRUPĖS)
LIEPKALNIO G. 115, VILNIUJE STATYBOS PROJEKTAS**STATINIO
PROJEKTO
NUMERIS**

2025-011

**STATINIO
PROJEKTO
ETAPAS**

PROJEKTINIAI PASIŪLYMAI

**STATINIO
KATEGORIJA**YPATINGASIS STATINYS (01, 02, 03)
I GRUPĖS NESUDĖTINGAS STATINYS (04)**STATINIO
(STATINIŲ)
PAVADINIMAS**01 SANDĖLIAVIMO PASTATAS NR.01, 02 SANDĖLIAVIMO PASTATAS
NR.02, 03 SANDĖLIAVIMO PASTATAS NR.03, 04 GAISRINĖ
SIURBLINĖ**STATINIO
PROJEKTO DALIS**

ARCHITEKTŪRINĖ DALIS

**BYLOS (SEGTUVO)
ŽYMUO**

SA-01

**BYLOS (SEGTUVO)
LAIDOS ŽYMUO**

0

**BYLOS (SEGTUVO)
IŠLEIDIMO DATA**

2025-11-18

PROJEKTUOTOJAS	KVALIFIKACIJĄ PATVIRTINANČIO DOKUMENTO NR.	PAREIGOS	VARDAS, PAVARDĖ	PARAŠAS
UAB „Hidroterra“		Direktorius	Darius Kalesnykas	
UAB „Hidroterra“	27171	PV	Nerijus Gasiūnas	
UAB „Hidroterra“	A1765	PDV	Valda Karoblienė	

2025 m.


PROJEKTINIŲ PASIŪLYMŲ DOKUMENTŲ SUDĖTIES ŽINIARAŠTIS

Eil. Nr.	Bylos (segtuvo) žymuo	Laida	Pavadinimas	Pastabos
1.	BD-01	0	Bendroji dalis	
2.	SP-01	0	Sklypo plano dalis	
3.	SA-01	0	Architektūrinė dalis	

ARCHITEKTŪRINĖS DALIES BYLOS (SEGTUVO) SA-01 DOKUMENTŲ SUDĖTIES ŽINIARAŠTIS


Dokumento žymuo	Lapų sk.	Laida	Dokumento pavadinimas	Pastabos	Lapo Nr.
Tekstiniai dokumentai					
-	1	0	Titulinis lapas		1
-	1	0	Antraštinis lapas		2
2025-011-XX-PP-SA-01.BSŽ-01	1	0	Architektūrinės dalies bylos (segtuvo) dokumentų sudėties žiniaraštis		3-4
Grafiniai dokumentai					
2025-011-01-PP-SA-01.B-01	1	0	Pastato planai M 1:200		5
2025-011-01-PP-SA-01.B-02	1	0	Fasadai, pjūvis M 1:200		6
2025-011-01-PP-SA-01.B-03	1	0	Stogo planas M 1:200		7
2025-011-01-PP-SA-01.B-04	1	0	Modulio detalizacija M 1:200		8
2025-011-02-PP-SA-01.B-05	1	0	Pastato planai M 1:200		9
2025-011-02-PP-SA-01.B-06	1	0	Fasadai, pjūvis M 1:200		10
2025-011-02-PP-SA-01.B-07	1	0	Stogo planas M 1:200		11
2025-011-02-PP-SA-01.B-08	1	0	Modulio detalizacija M 1:200		12
2025-011-03-PP-SA-01.B-09	1	0	Pastato planai M 1:200		13
2025-011-03-PP-SA-01.B-10	1	0	Fasadai, pjūvis M 1:200		14
2025-011-03-PP-SA-01.B-11	1	0	Stogo planas M 1:200		15
2025-011-03-PP-SA-01.B-12	1	0	Modulio detalizacija M 1:200		16
2025-011-04-PP-SA-01.B-13	1	0	Planas, Stogo planas, Pjūvis M 1:50		17
2025-011-04-PP-SA-01.B-14	1	0	Fasadai M 1:50		18

2025-011-XX-PP-SA-01.B-15	1	0	Vizualizacijos		19
---------------------------	---	---	----------------	--	----

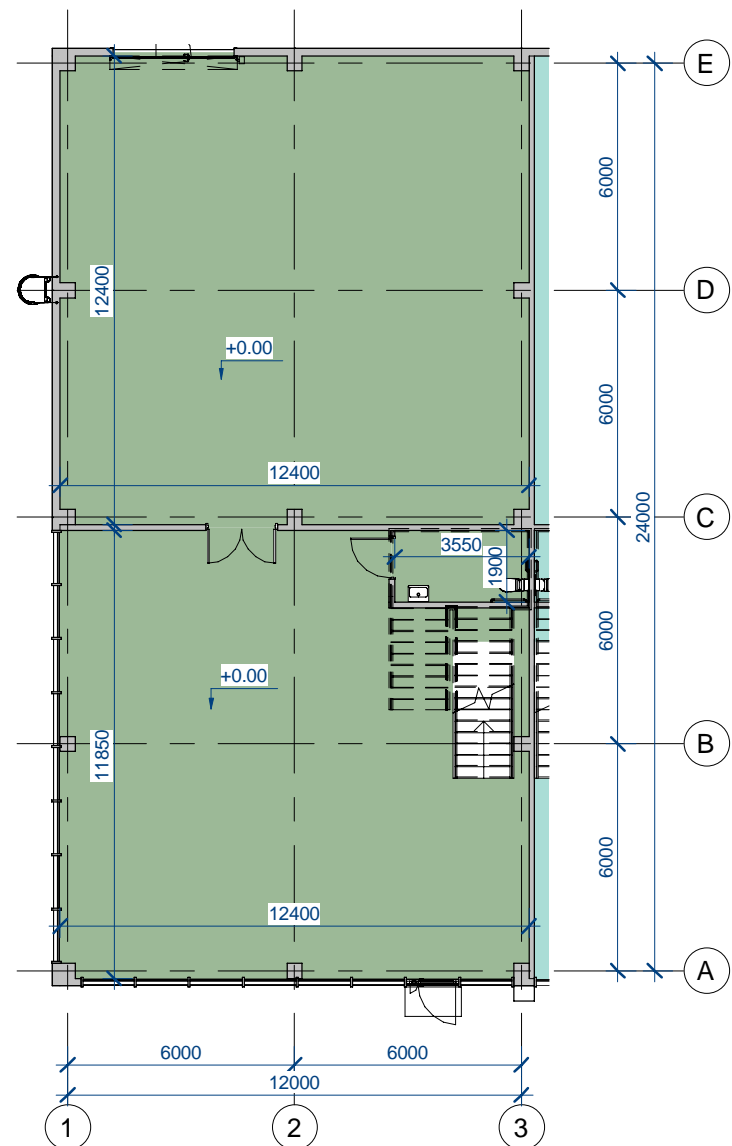


Pirmo aukšto plano ištrauka

1 : 200

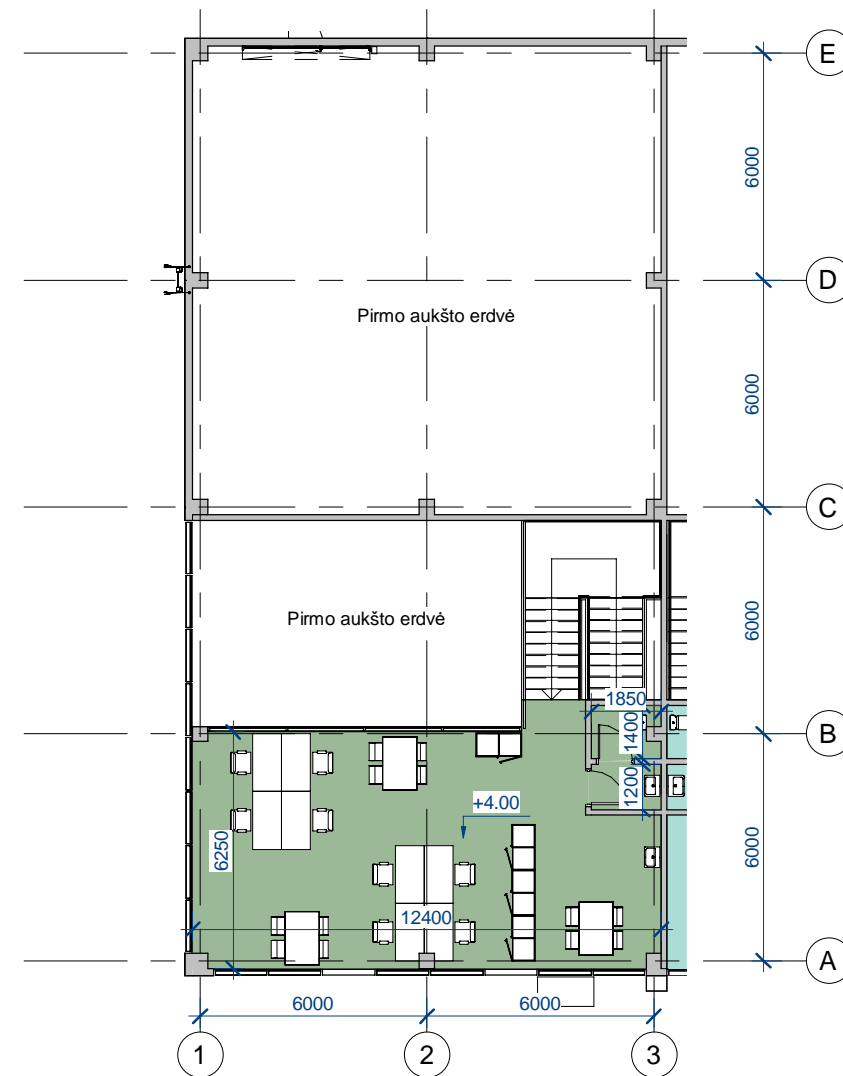


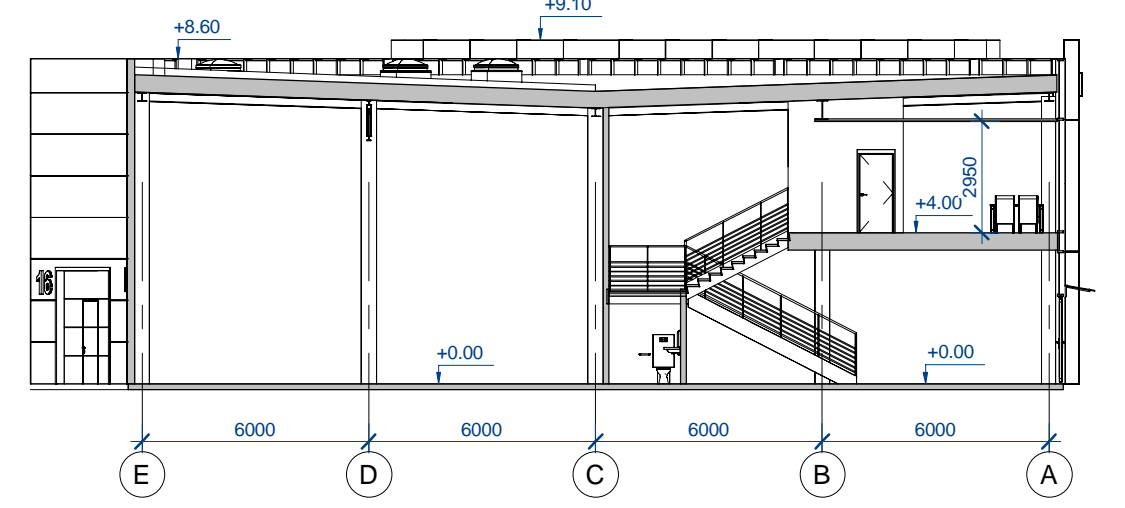


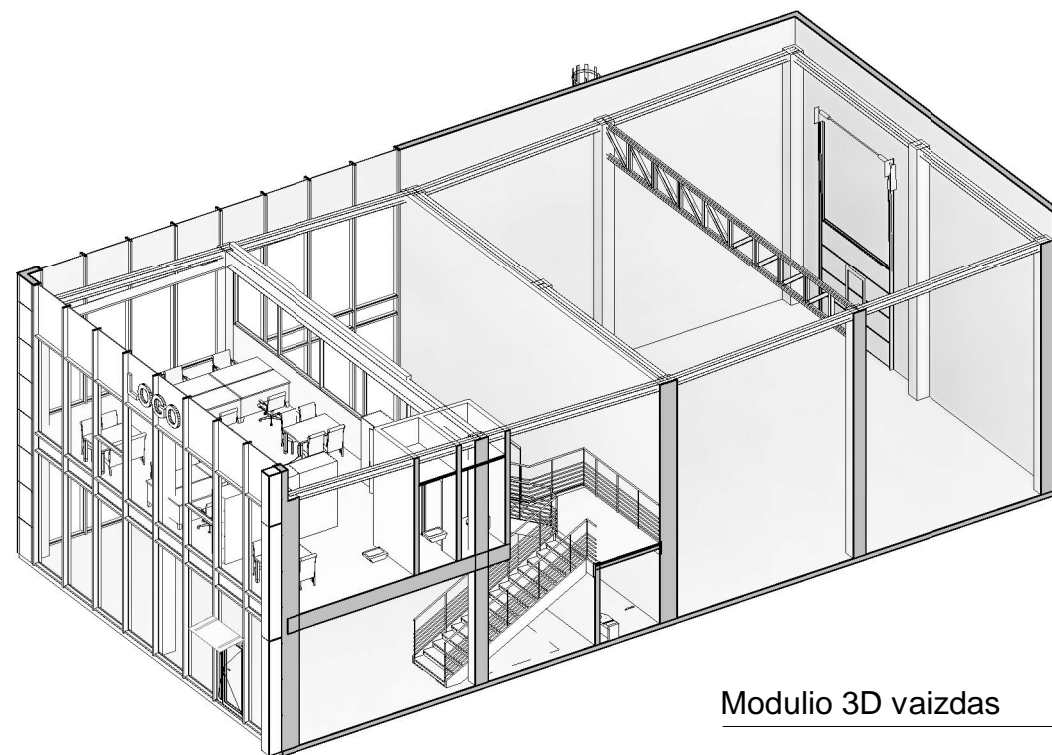


Modulio 3D vaizdas


0	2025 10 31	Statybos leidimui		
LAIDA	IŠLEIDIMO DATA	LAIDOS STATUSAS. KEITIMO PRIEŽASTIS (JEI TAIKOMA)		
KVAL. PATV. DOK. NR.			STATINIO PROJEKTO PAVADINIMAS	
			Sandėliavimo paskirties pastatų (pramonės ir sandėliavimo pastatų paskirties grupės) Liepkalnio g. 115, Vilniuje statybos projektas	
			STATINIO NUMERIS IR PAVADINIMAS	
27171	PV	Nerijus Gasiūnas	01 Sandėliavimo patatas nr.01	
A1765	PDV	Valda Karoblienė		
A1765	Arch	Valda Karoblienė		
			DOKUMENTO PAVADINIMAS	LAIDA
			Modulio detalizacija 1 : 200	0
LT	STATYTOJAS IR (ARBA) UŽSAKOVAS		DOKUMENTO ŽYMUO	LAPAS
	AB "Lietuvos oro uostai"		2025-011-01-PP-SA-01.B-02	LAPŲ
				1
				1




Pijvis 1-1
1:200

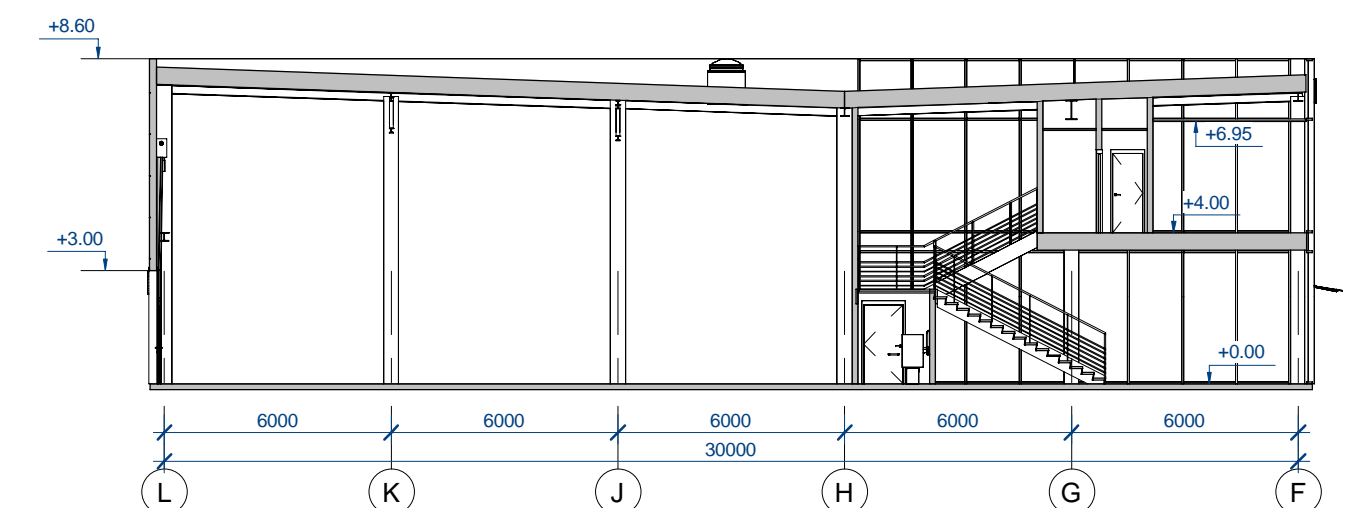


Pijvis 2-2
1:200

 


Fasadas 1-44
1:200

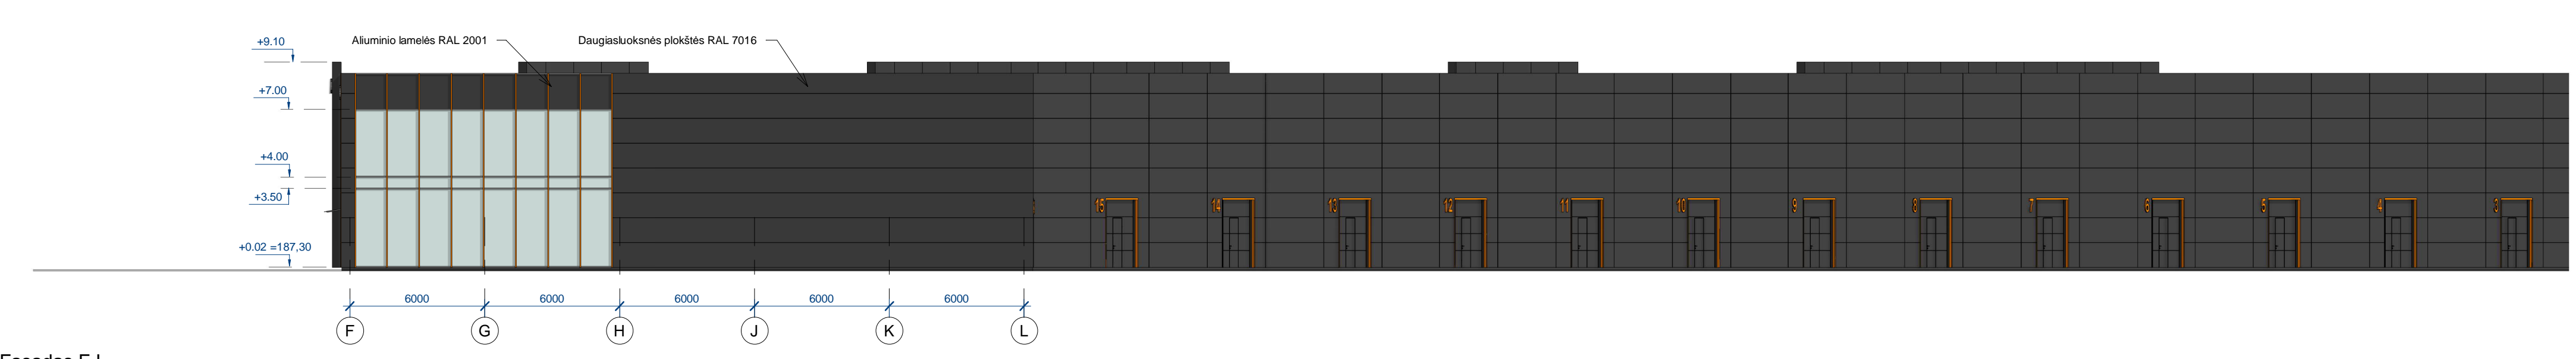

Fasadas F-L
1:200

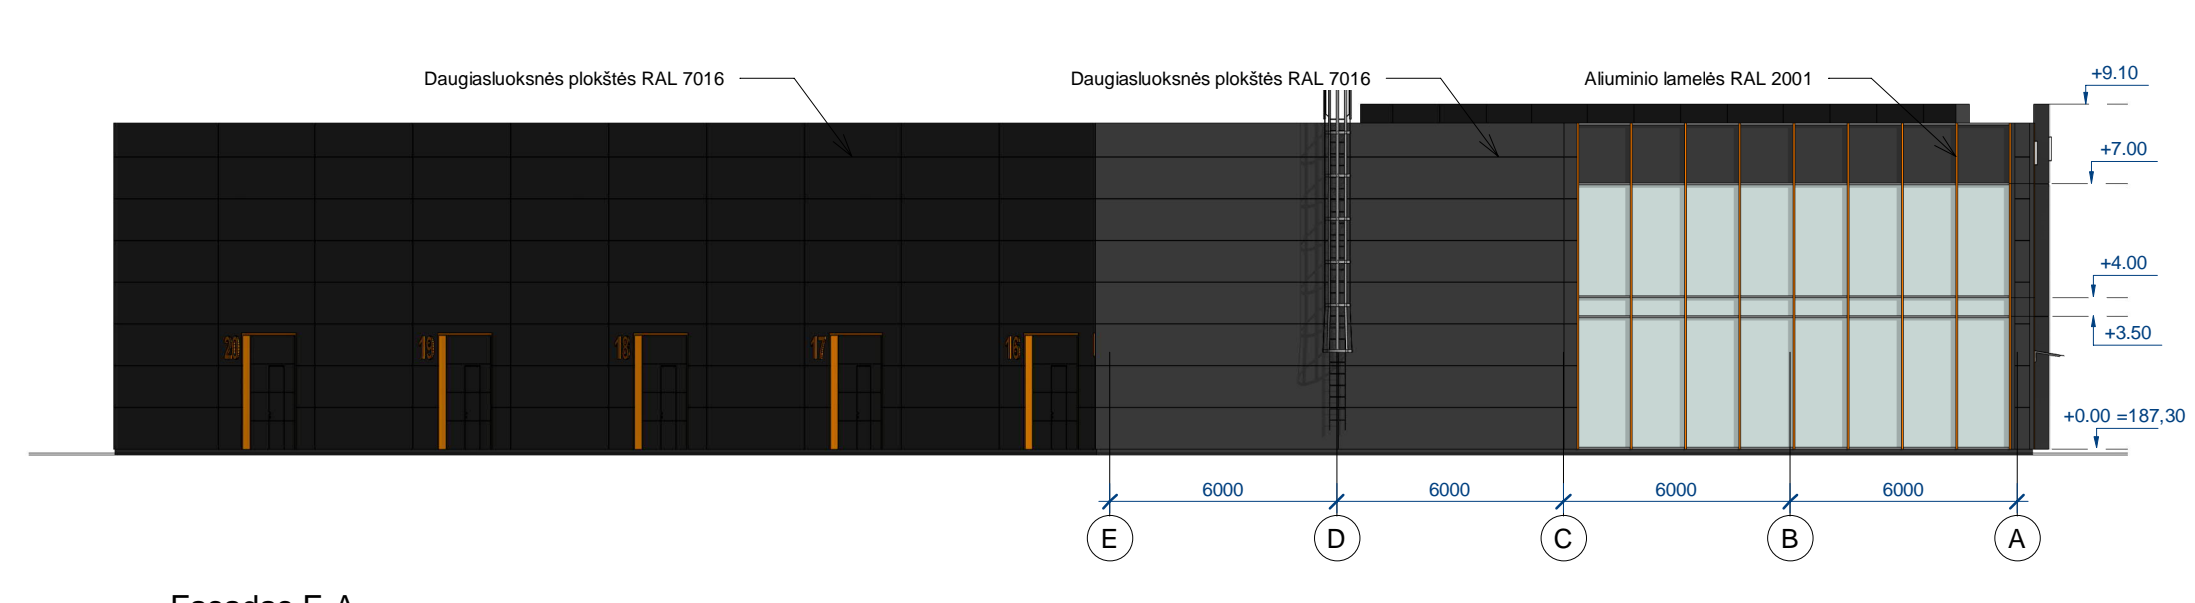


Fasadas E-A
1:200

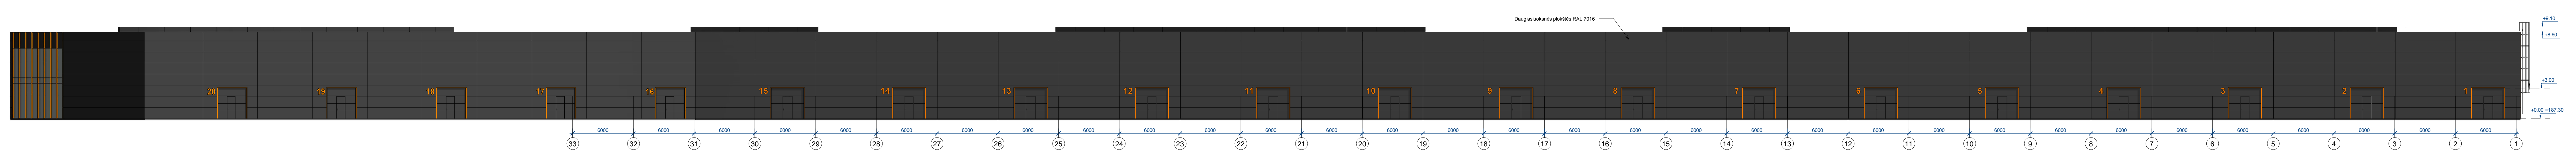


Fasadas 44-1
1:200


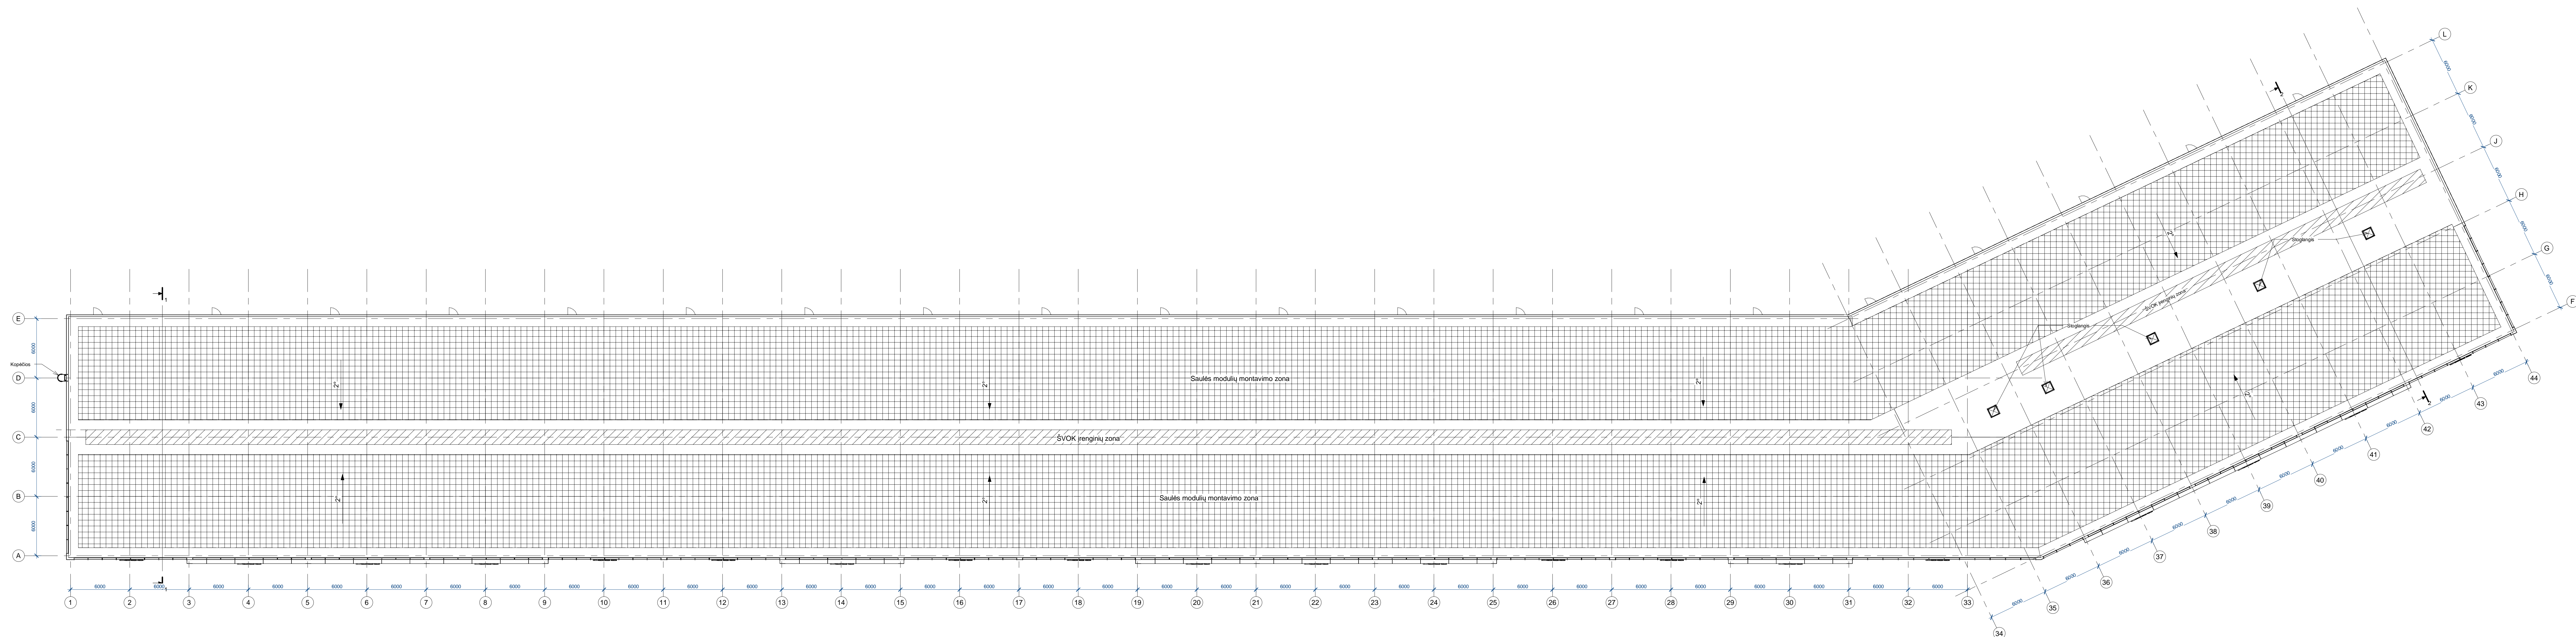

Stogo plotas
1 : 200


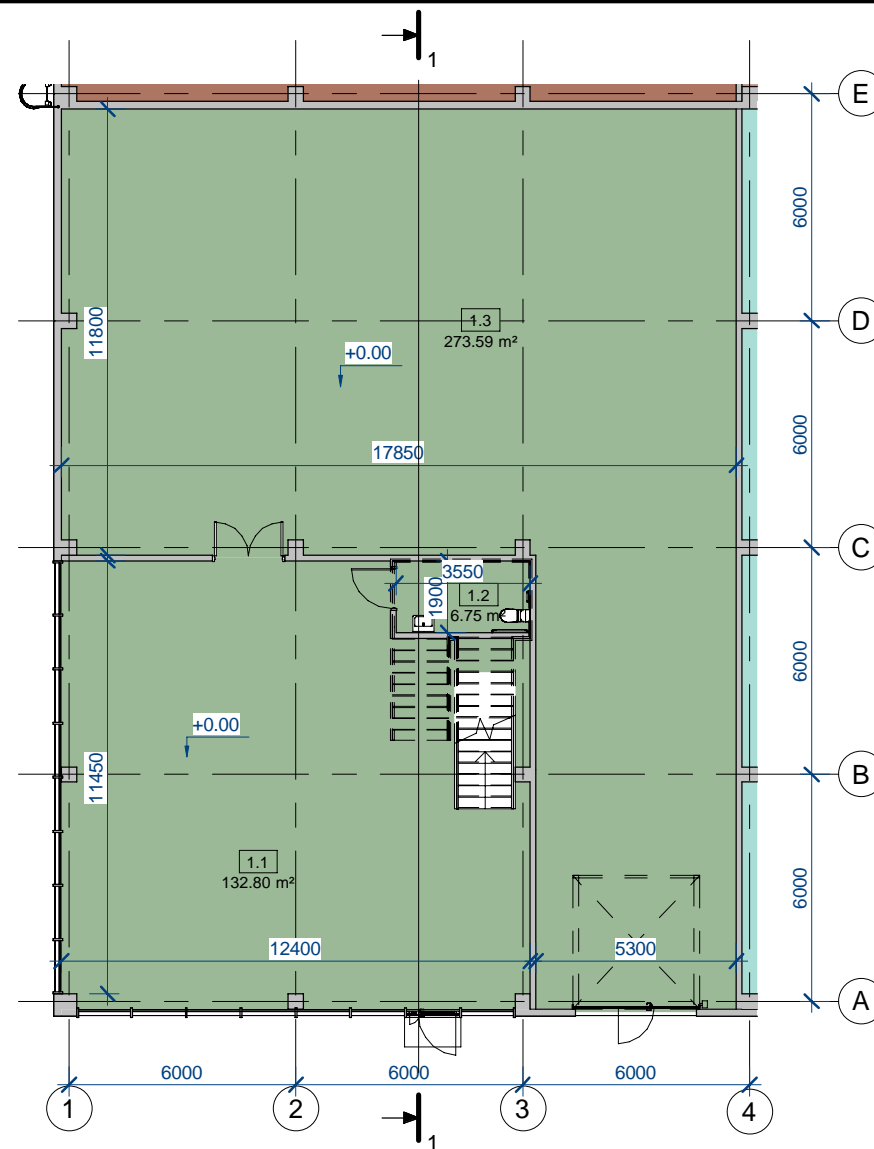


Pirmo aukšto plano ištrauka

1 : 200




Antresolės plano ištrauka

1 : 200

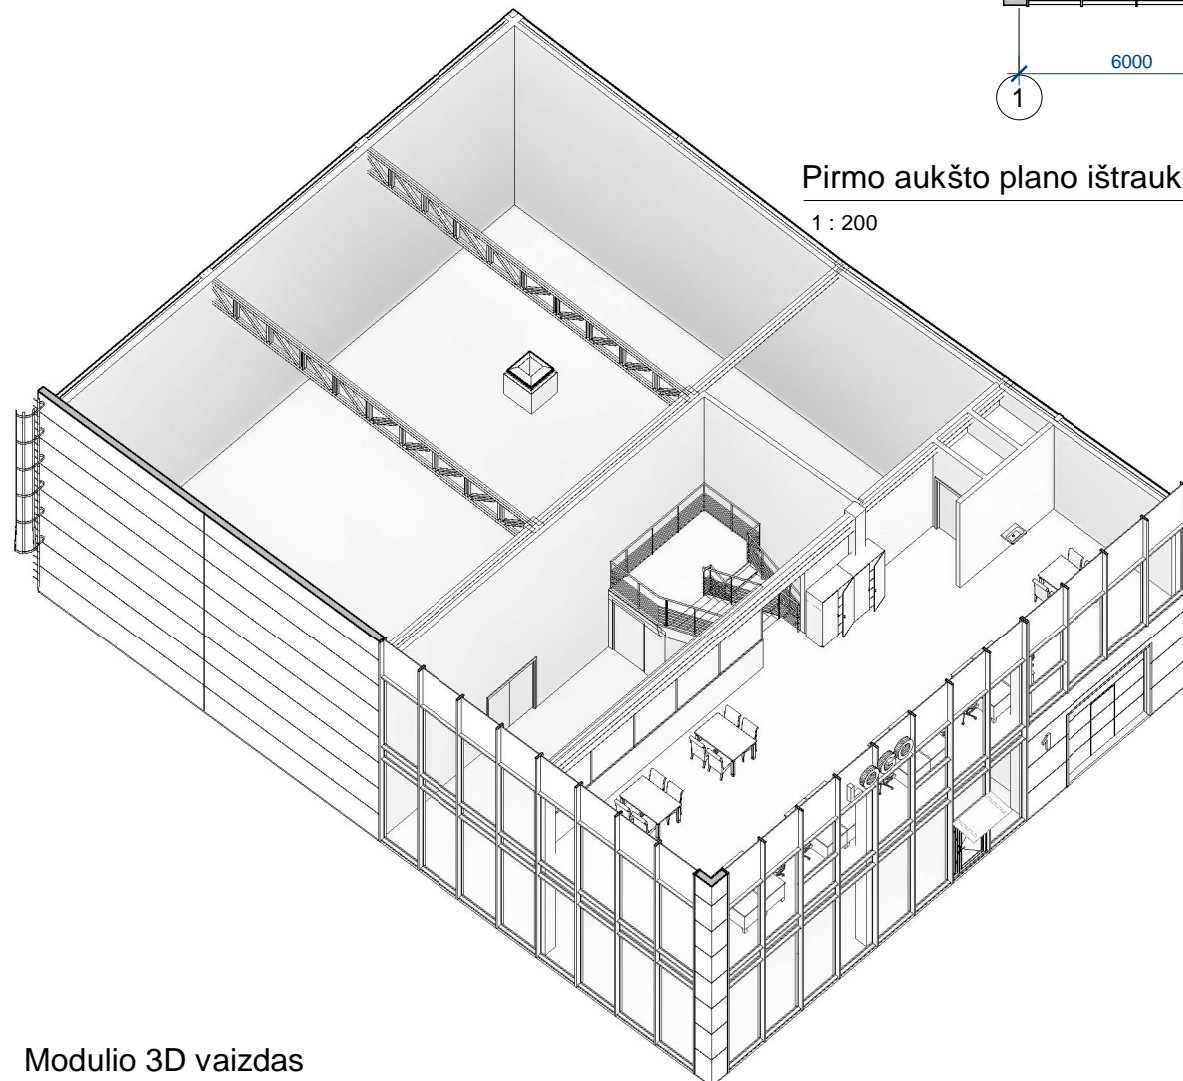


Modulio 3D vaizdas


0	2025 10 31	Statybos leidimui		
LAIDA	IŠLEIDIMO DATA	LAIDOS STATUSAS. KEITIMO PRIEŽASTIS (JEI TAIKOMA)		
KVAL. PATV. DOK. NR.			STATINIO PROJEKTO PAVADINIMAS	
			Sandėliavimo paskirties pastatų (pramonės ir sandėliavimo pastatų paskirties grupės) Liepkalnio g. 115, Vilniuje statybos projektas	
			STATINIO NUMERIS IR PAVADINIMAS	
27171	PV	Nerijus Gasiūnas	02 Sandėliavimo patatas nr.02	
A1765	PDV	Valda Karoblienė	DOKUMENTO PAVADINIMAS	
A1765	Arch	Valda Karoblienė	Modulio detalizacija 1 : 200	
LT	STATYTOJAS IR (ARBA) UŽSAKOVAS		DOKUMENTO ŽYMUO	
	AB "Lietuvos oro uostai"		2025-011-02-PP-SA-01.B-06	
			LAPAS	LAPŲ
			1	1

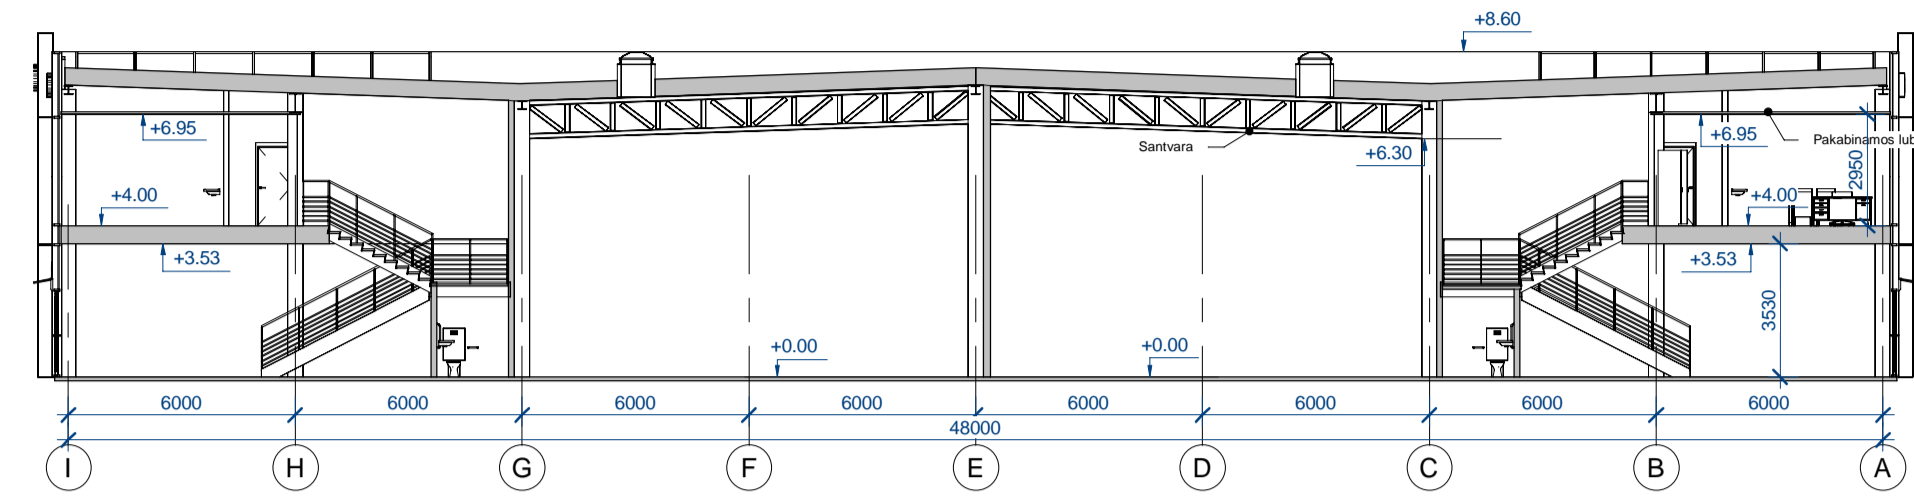


Pjūvis 1-1
1:200

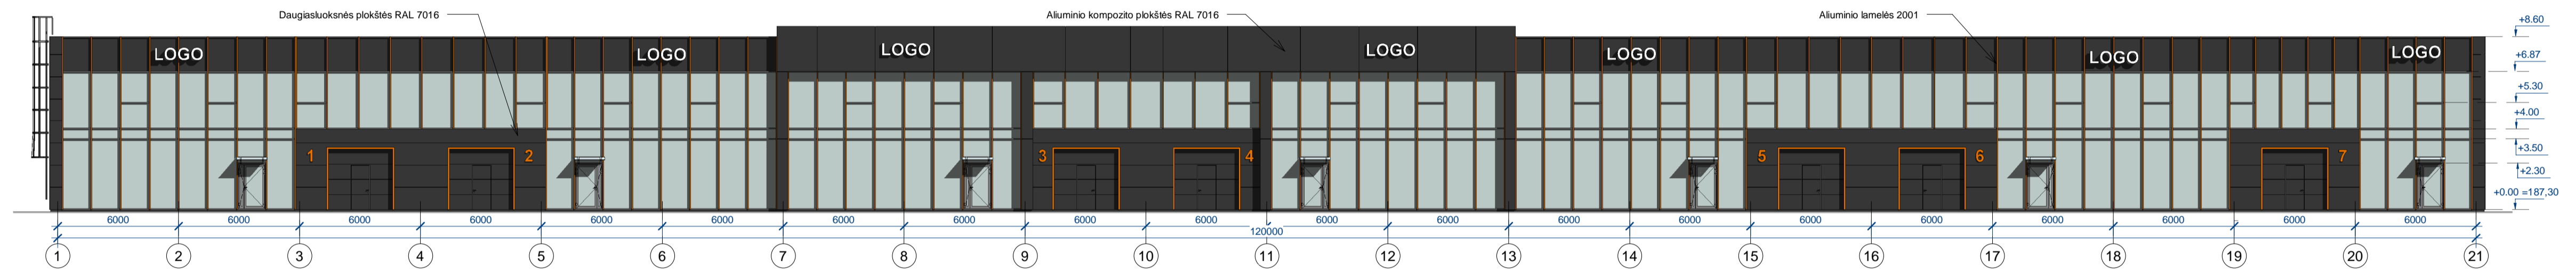


Fasadas 1-21
1:200

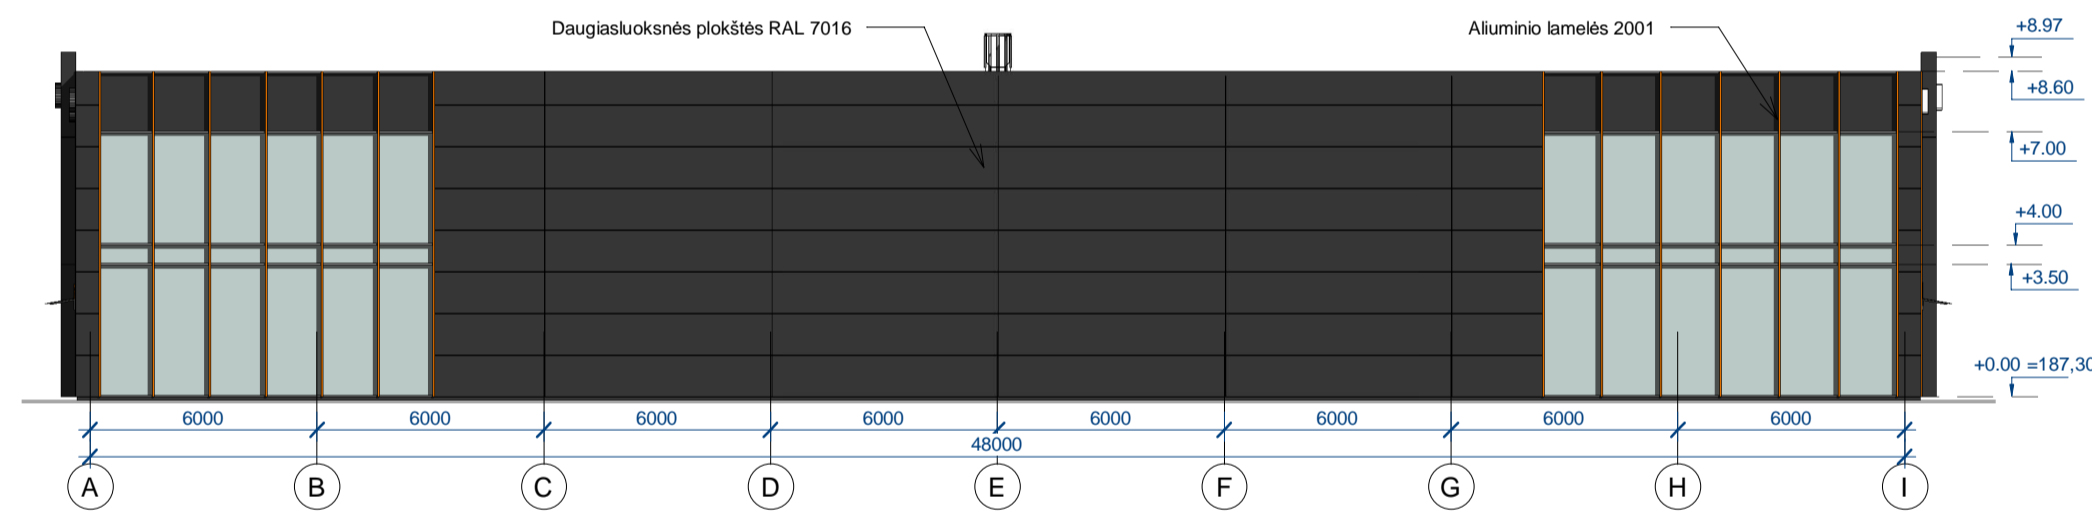

Fasadas A-I
1:200

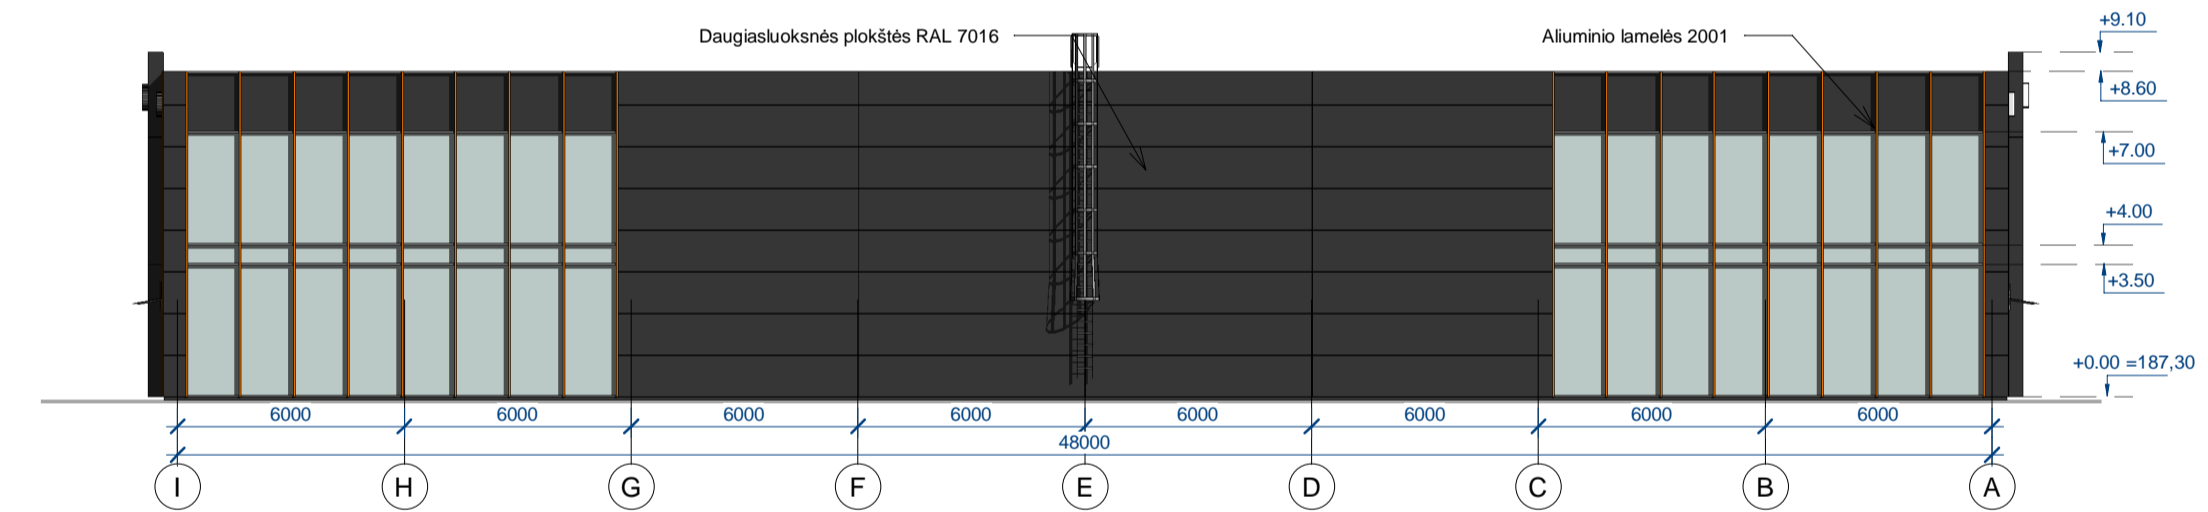


Fasadas I-A
1:200

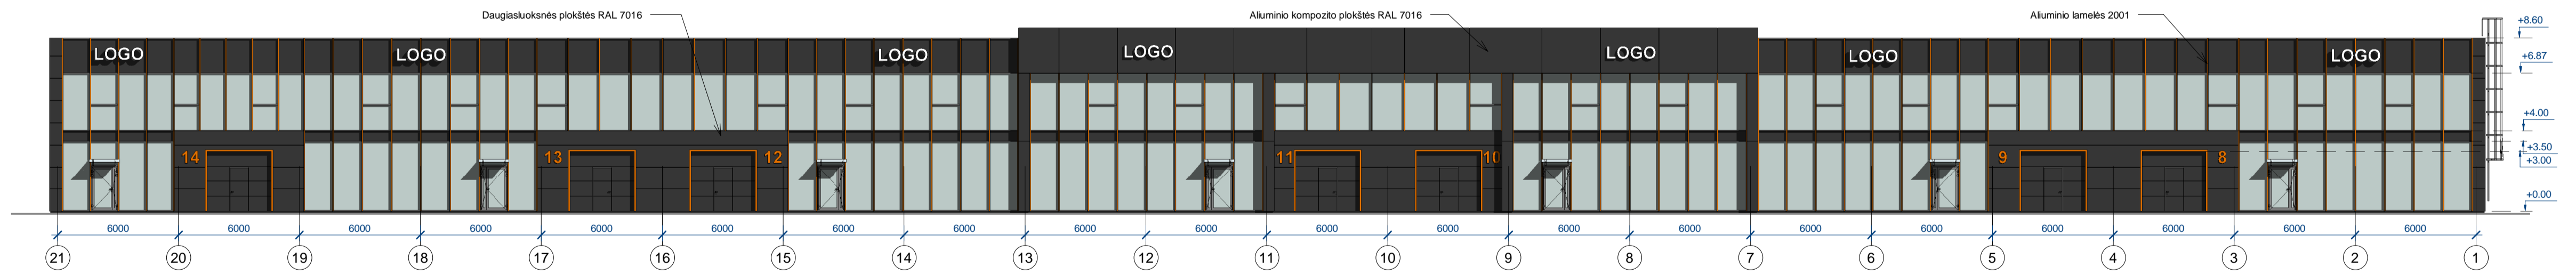


Fasadas 21-1
1:200

0	2025 10 31	Statybos leidimui		
LAIDA	IŠLEIDIMO DATA	LAIDOS STATUSAS	KEITIMO PRIEŽASTIS (JEI TAIKOMA)	
KVAL. PATV. DOK. NR.			STATYNO PROJEKTO PAVADINIMAS	
			Sandėliavimo paskirties pastatų (pramonės ir sandėliavimo pastatų paskirties grupės) Liepkalnio g. 115, Vilniuje statybos projektas	
STATYNO NUMERIS IR PAVADINIMAS			02 Sandėliavimo patalpas nr.02	
27171	PV	Nerijus Gasūnas	DOKUMENTO PAVADINIMAS	
A1765	PDV	Valda Karoblienė	Fasadai, pjūvis 1:200	
A1765	Arch	Valda Karoblienė	LADA	
STATYTOJAS IR (ARBA) UŽSAKYTOJAS			LAPAS	
LT	AB "Lietuvos oro uostai"		LAPŲ	
2025-01-02-PP-SA-01.B-07			1	1

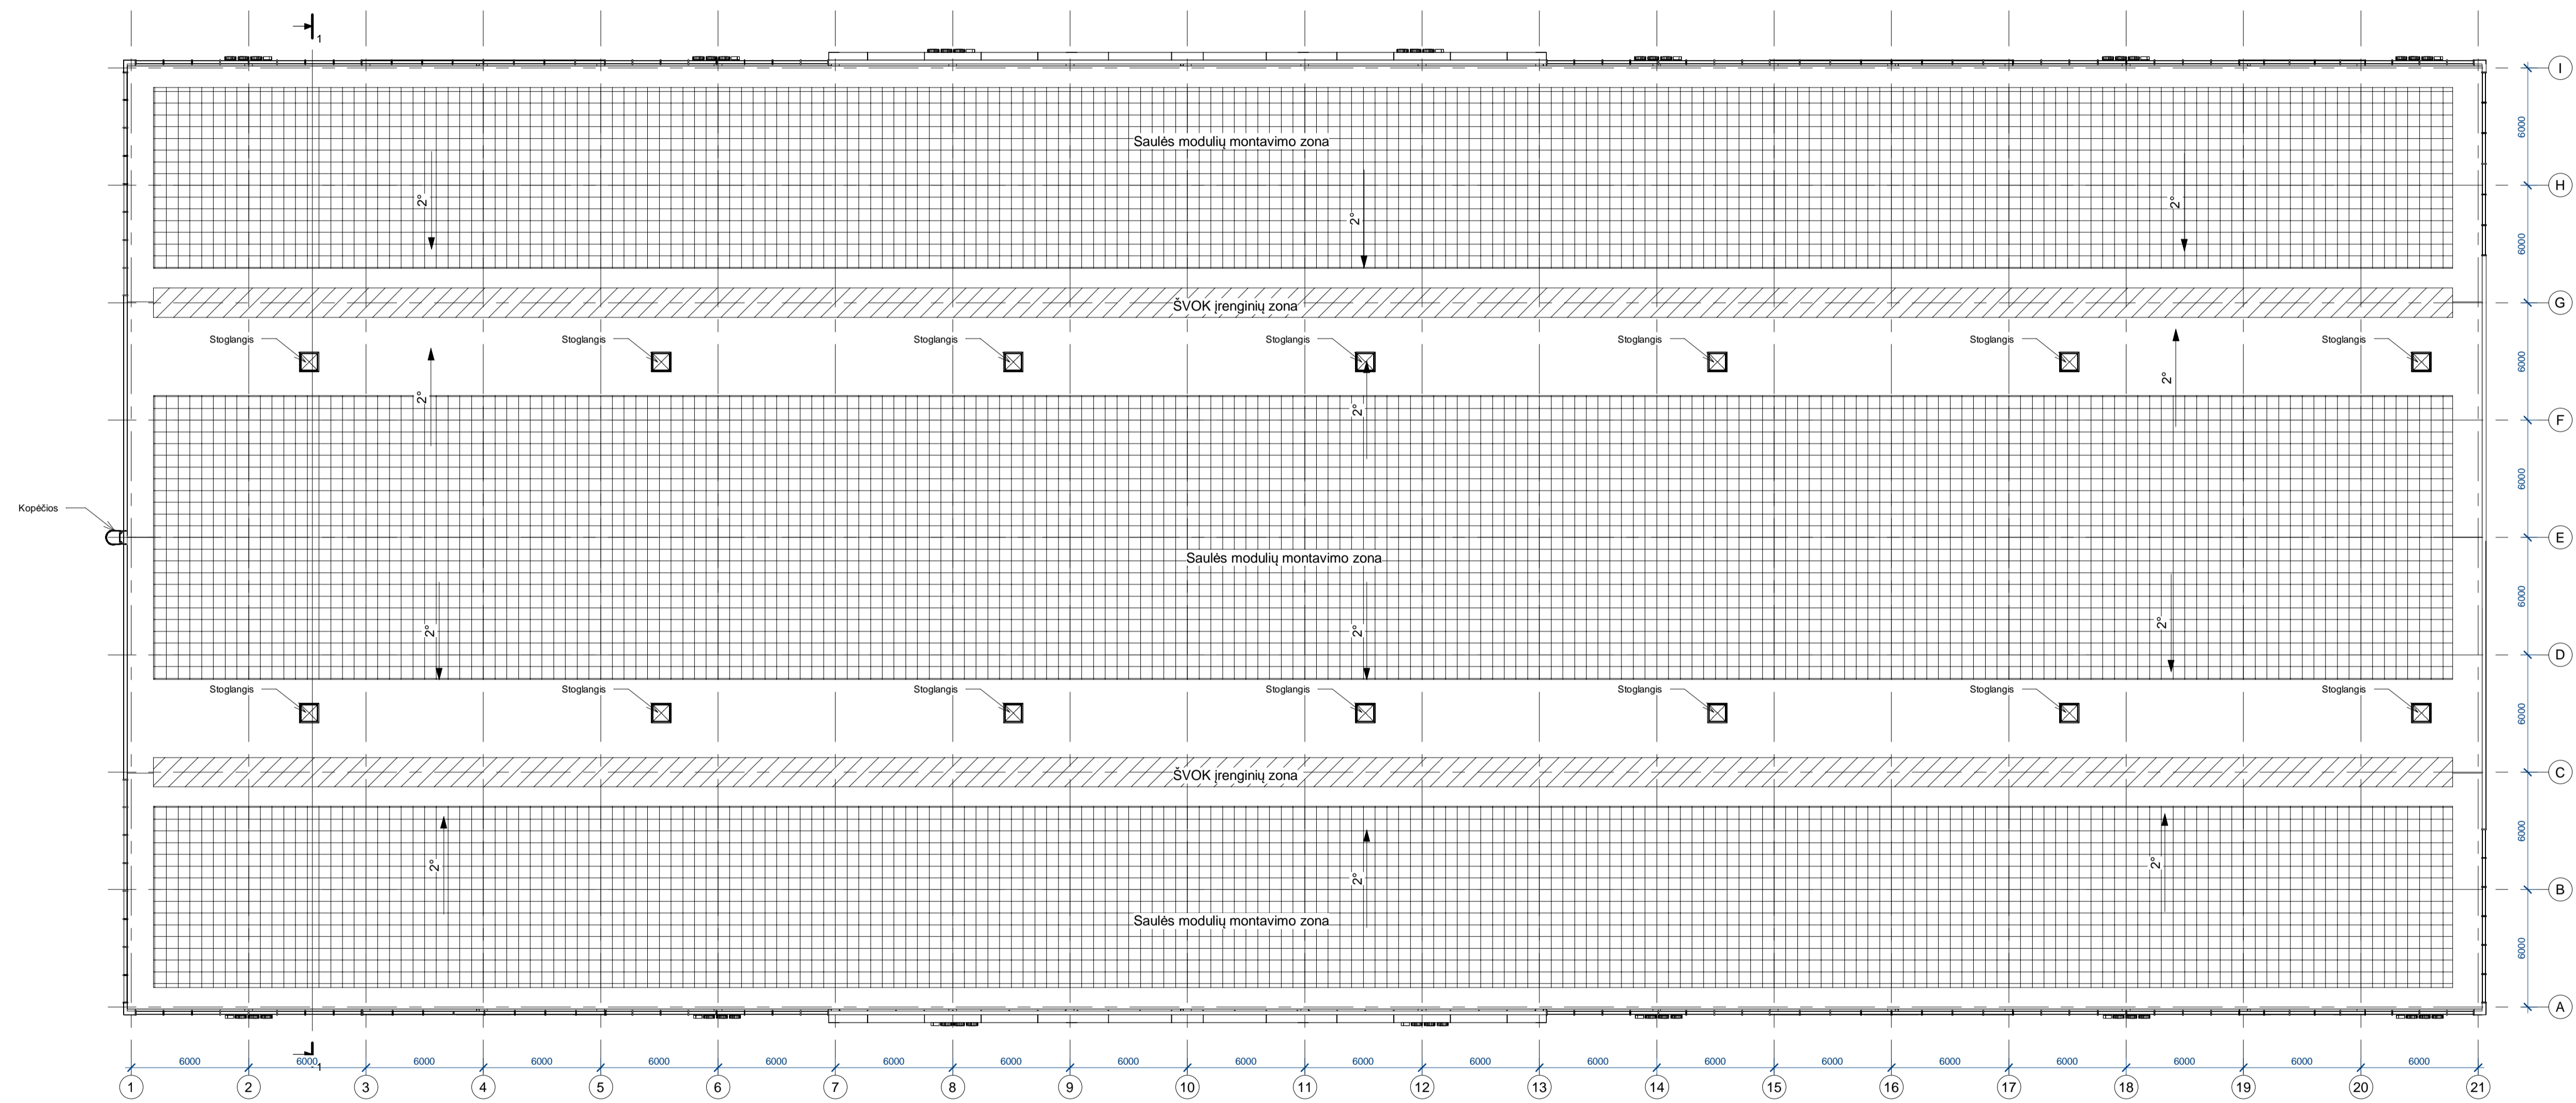


Stogo planas
1 : 200

0		2025 10 31	Statybos leidimas		
LAIDA		ĮŠLEIDIMO DATA	LAIDOS STATUSAS, KEITIMO PRIEŽASTIS (JEI TAIKOMA)		
KVAL. PATV. DOK. NR.			STATYMO PROJEKTO PAVADINIMAS		
			Sandėliavimo paskirties pastatų (pramonės ir sandėliavimo pastatų paskirties grupės) Liepalnio g. 115, Vilniuje statybos projektas		
27171		PV	Nerijus Gasūnas	STATYMO NUMERIS IR PAVADINIMAS	
A1765		PDV	Valda Karoblienė	02 Sandėliavimo patalpas nr.02	
A1765		Arch	Valda Karoblienė	DOKUMENTO PAVADINIMAS	
		Stogo planas 1 : 200			LADA
					0
LT	STATYTOJAS IR (ARBA) UŽSAKYTOJAS		DOKUMENTO ŽYMIO		LAPAS LAPŲ
	AB "Lietuvos oro uostai"		2025-011-02-PP-SA-01.B-08		1 1

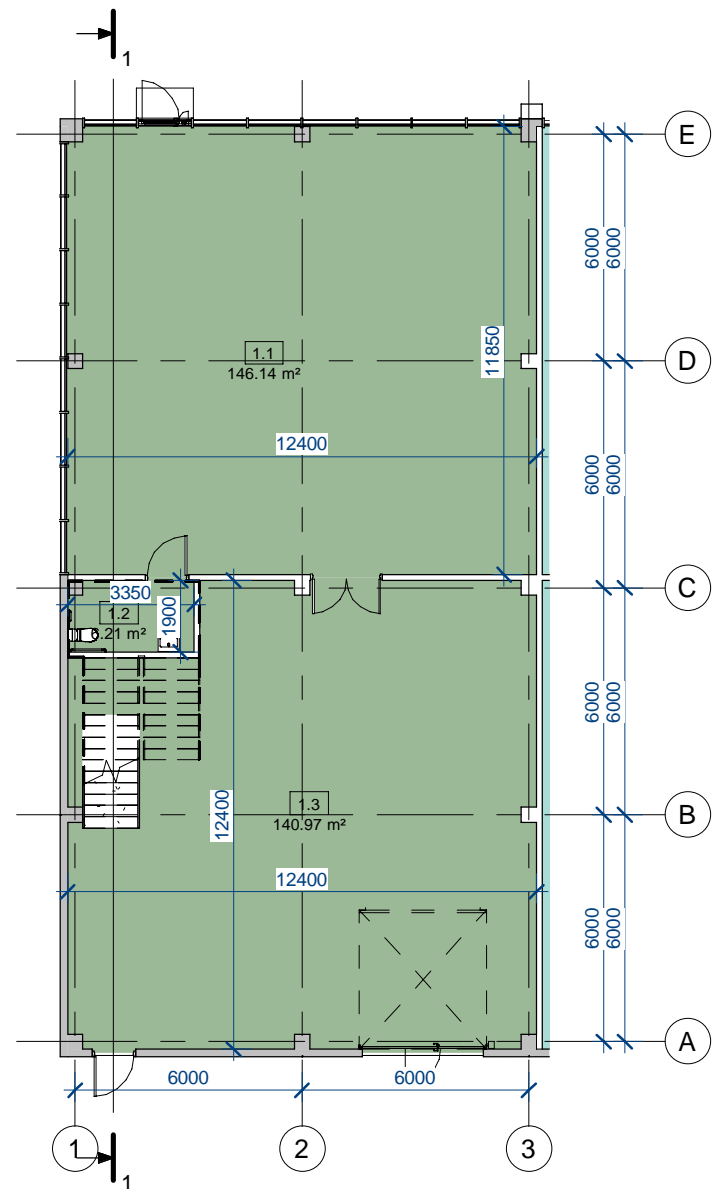


Pirmo aukšto plano ištrauka

1 : 200

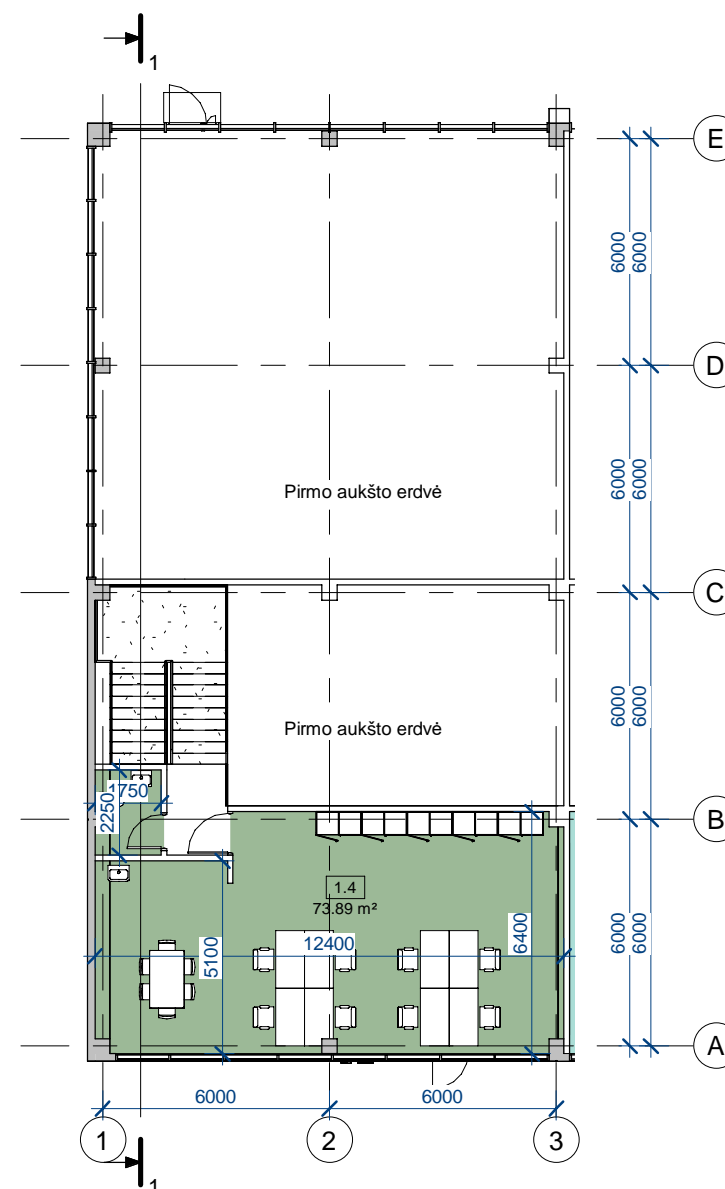


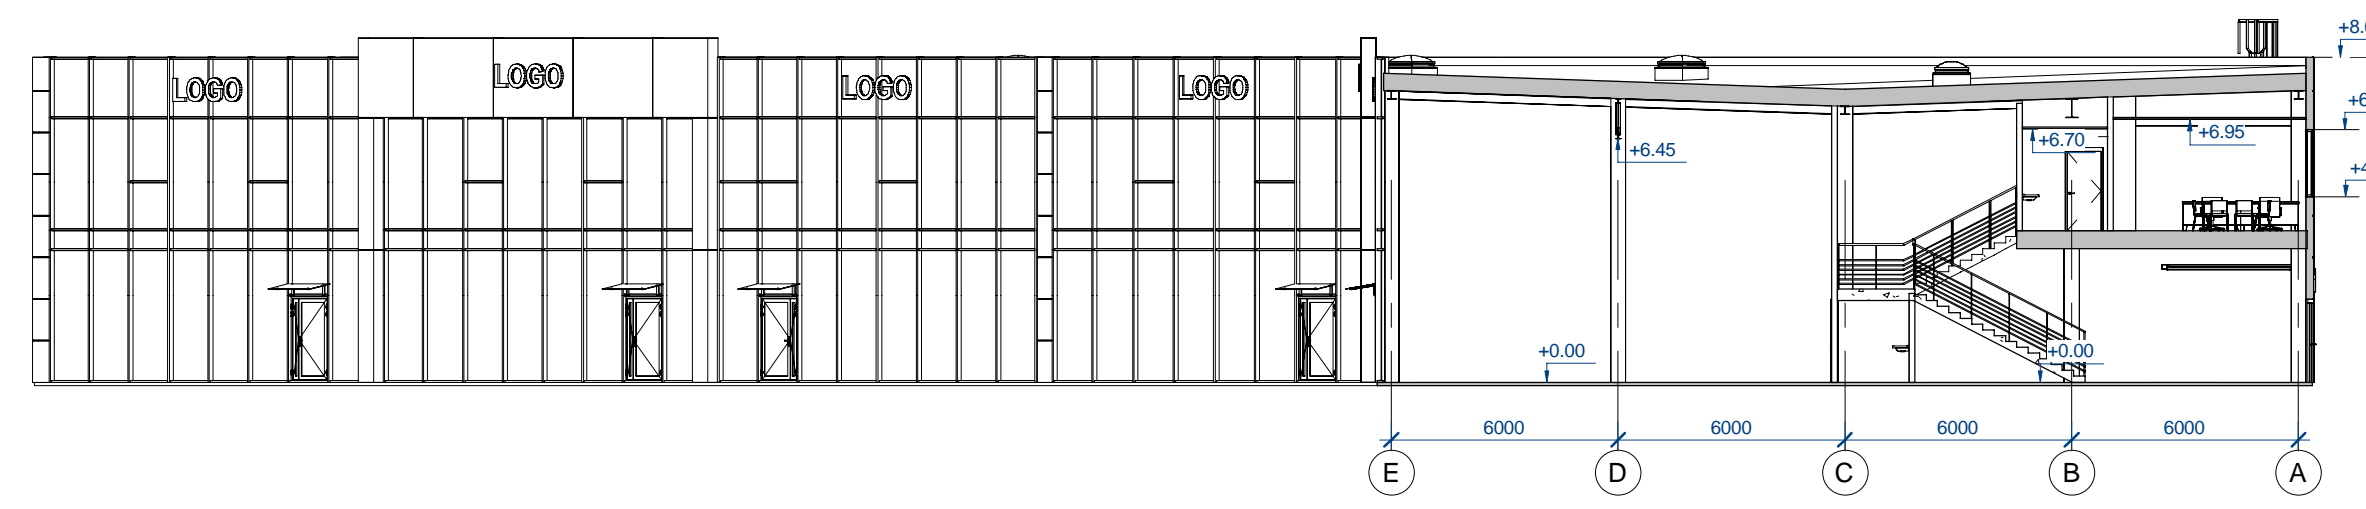
Antresolės plano ištrauka

1 : 200

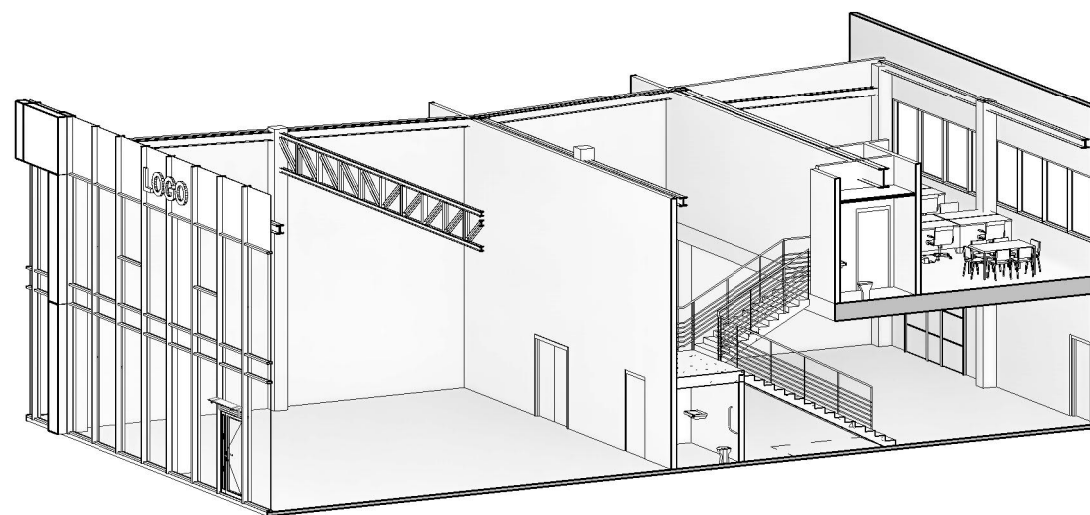


Modulio 3D vaizdas


0	2025 10 31	Statybos leidimui		
LAIDA	ĮŠLEIDIMO DATA	LAIDOS STATUSAS. KEITIMO PRIEŽASTIS (JEI TAIKOMA)		
KVAL. PATV. DOK. NR.			STATINIO PROJEKTO PAVADINIMAS	
			Sandėliavimo paskirties pastatų (pramonės ir sandėliavimo pastatų paskirties grupės) Liepkalnio g. 115, Vilniuje statybos projektas	
27171	PV	Nerijus Gasiūnas	STATINIO NUMERIS IR PAVADINIMAS	
A1765	PDV	Valda Karoblienė	03 Sandėliavimo patatas nr.03	
A1765	Arch	Valda Karoblienė	DOKUMENTO PAVADINIMAS	
			Modulio detalizacija 1 : 200	
STATYTOJAS IR (ARBA) UŽSAKOVAS			DOKUMENTO ŽYMUO	
LT	AB "Lietuvos oro uostai"		2025-011-03-PP-SA-01.B-10	
			LAPAS	LAPŲ
			1	1



Pjūvis 1-1
1:200

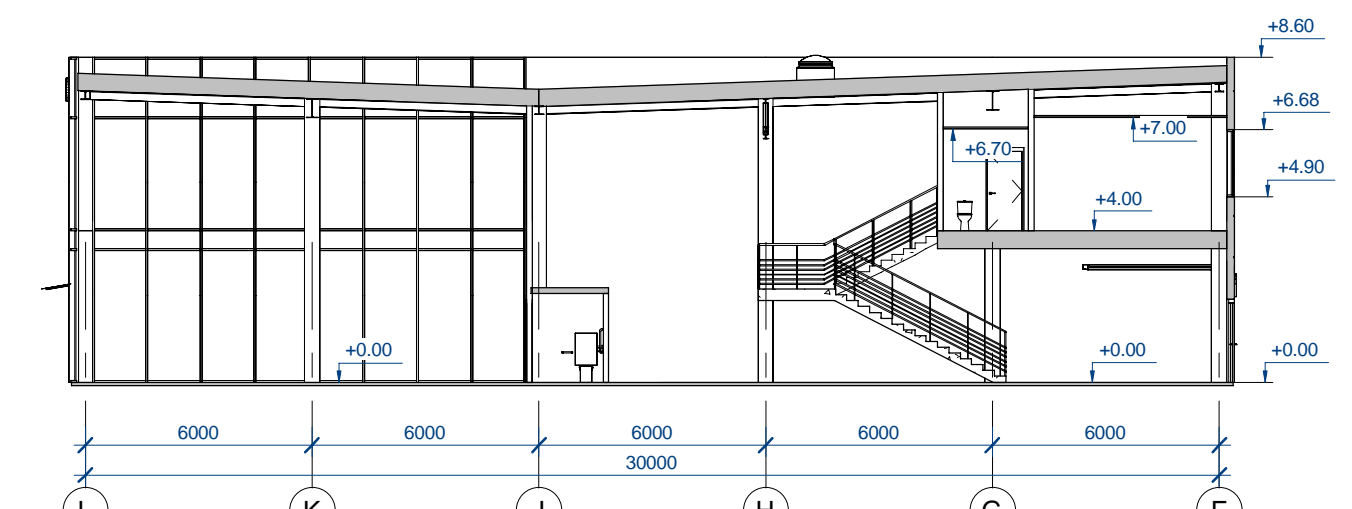


Pjūvis 2-2
1:200

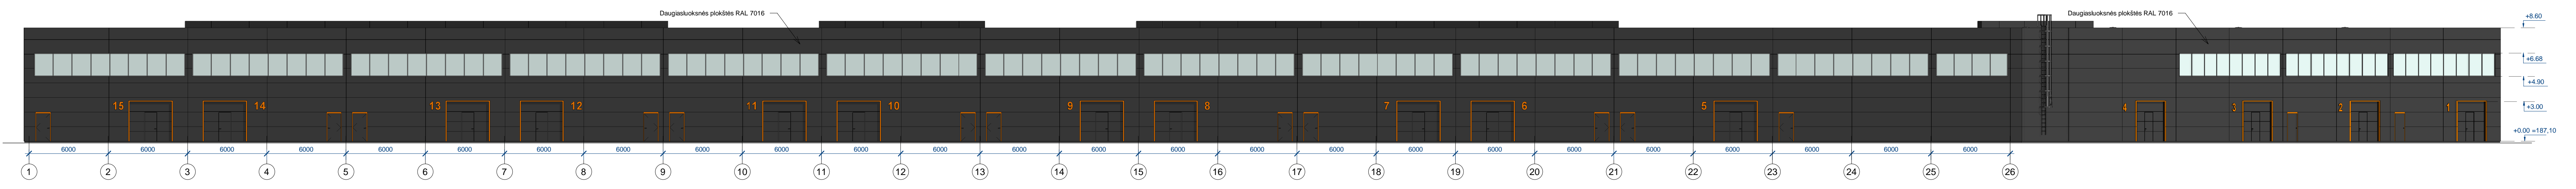


Fasadas 1-35
1:200



Fasadas F-L
1:200

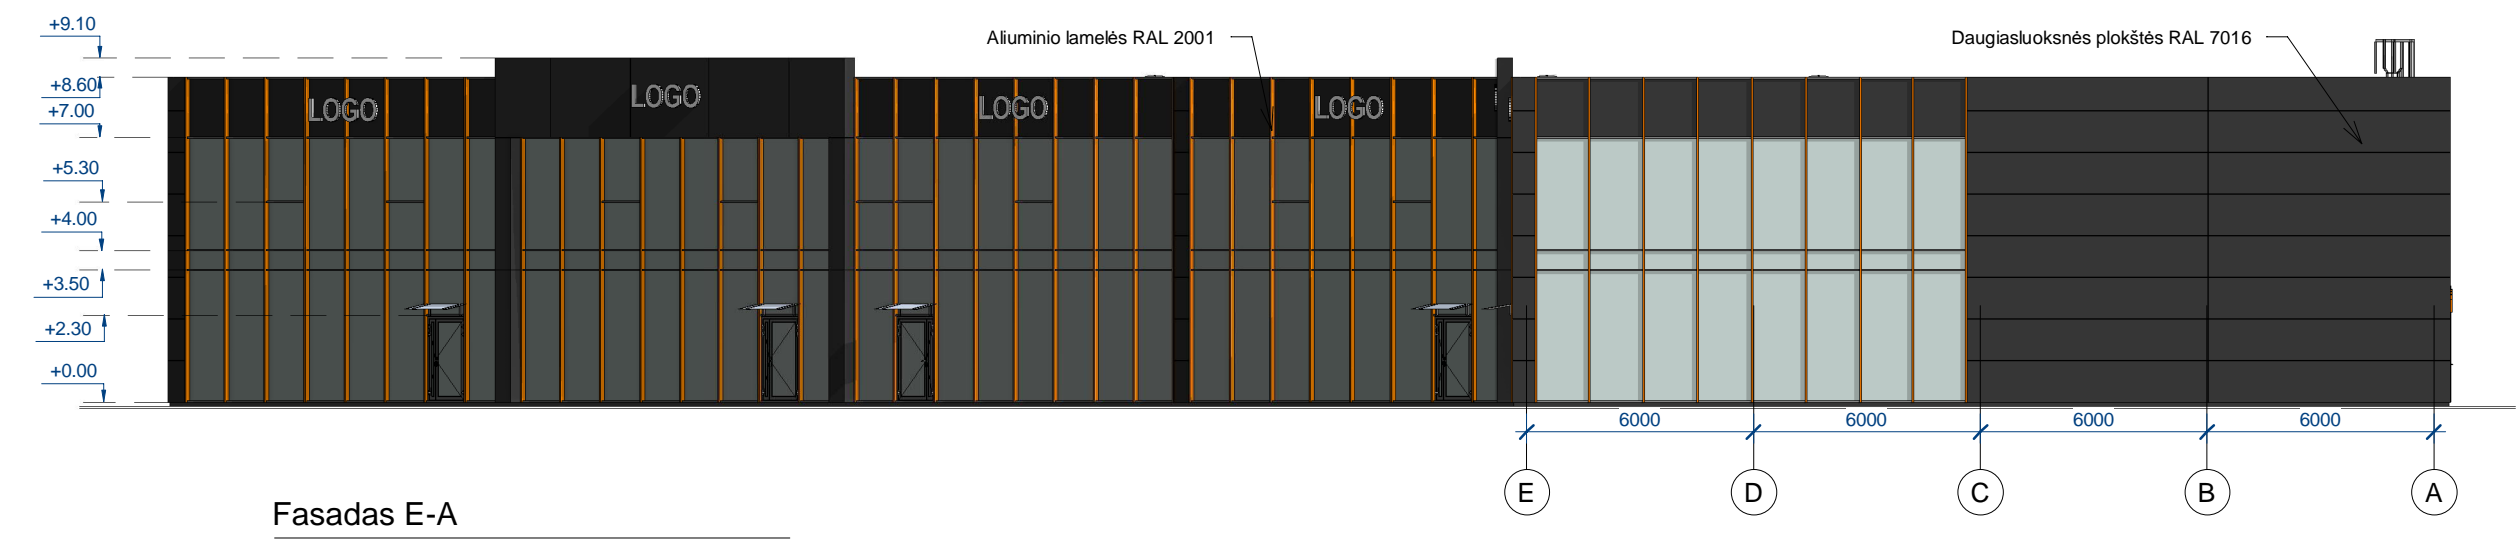


Fasadas E-A
1:200

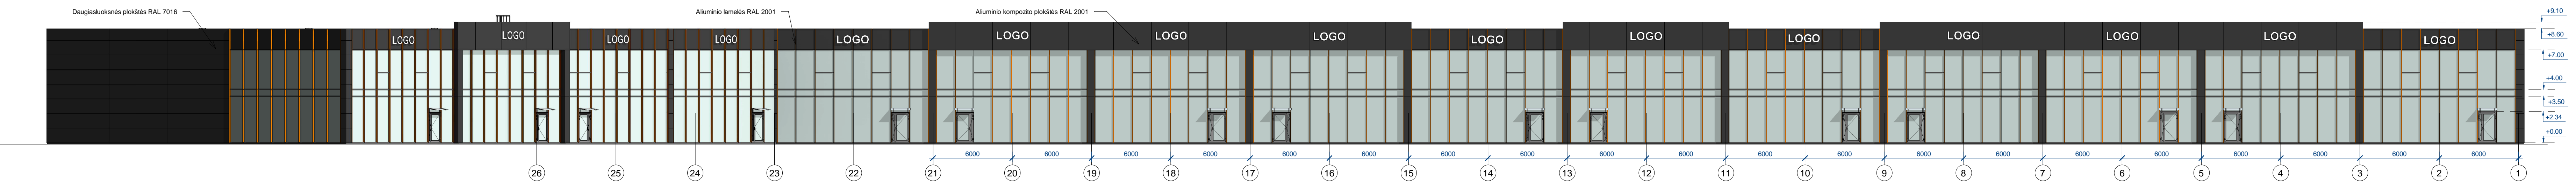


Fasadas 35-1
1:200

			1
			1

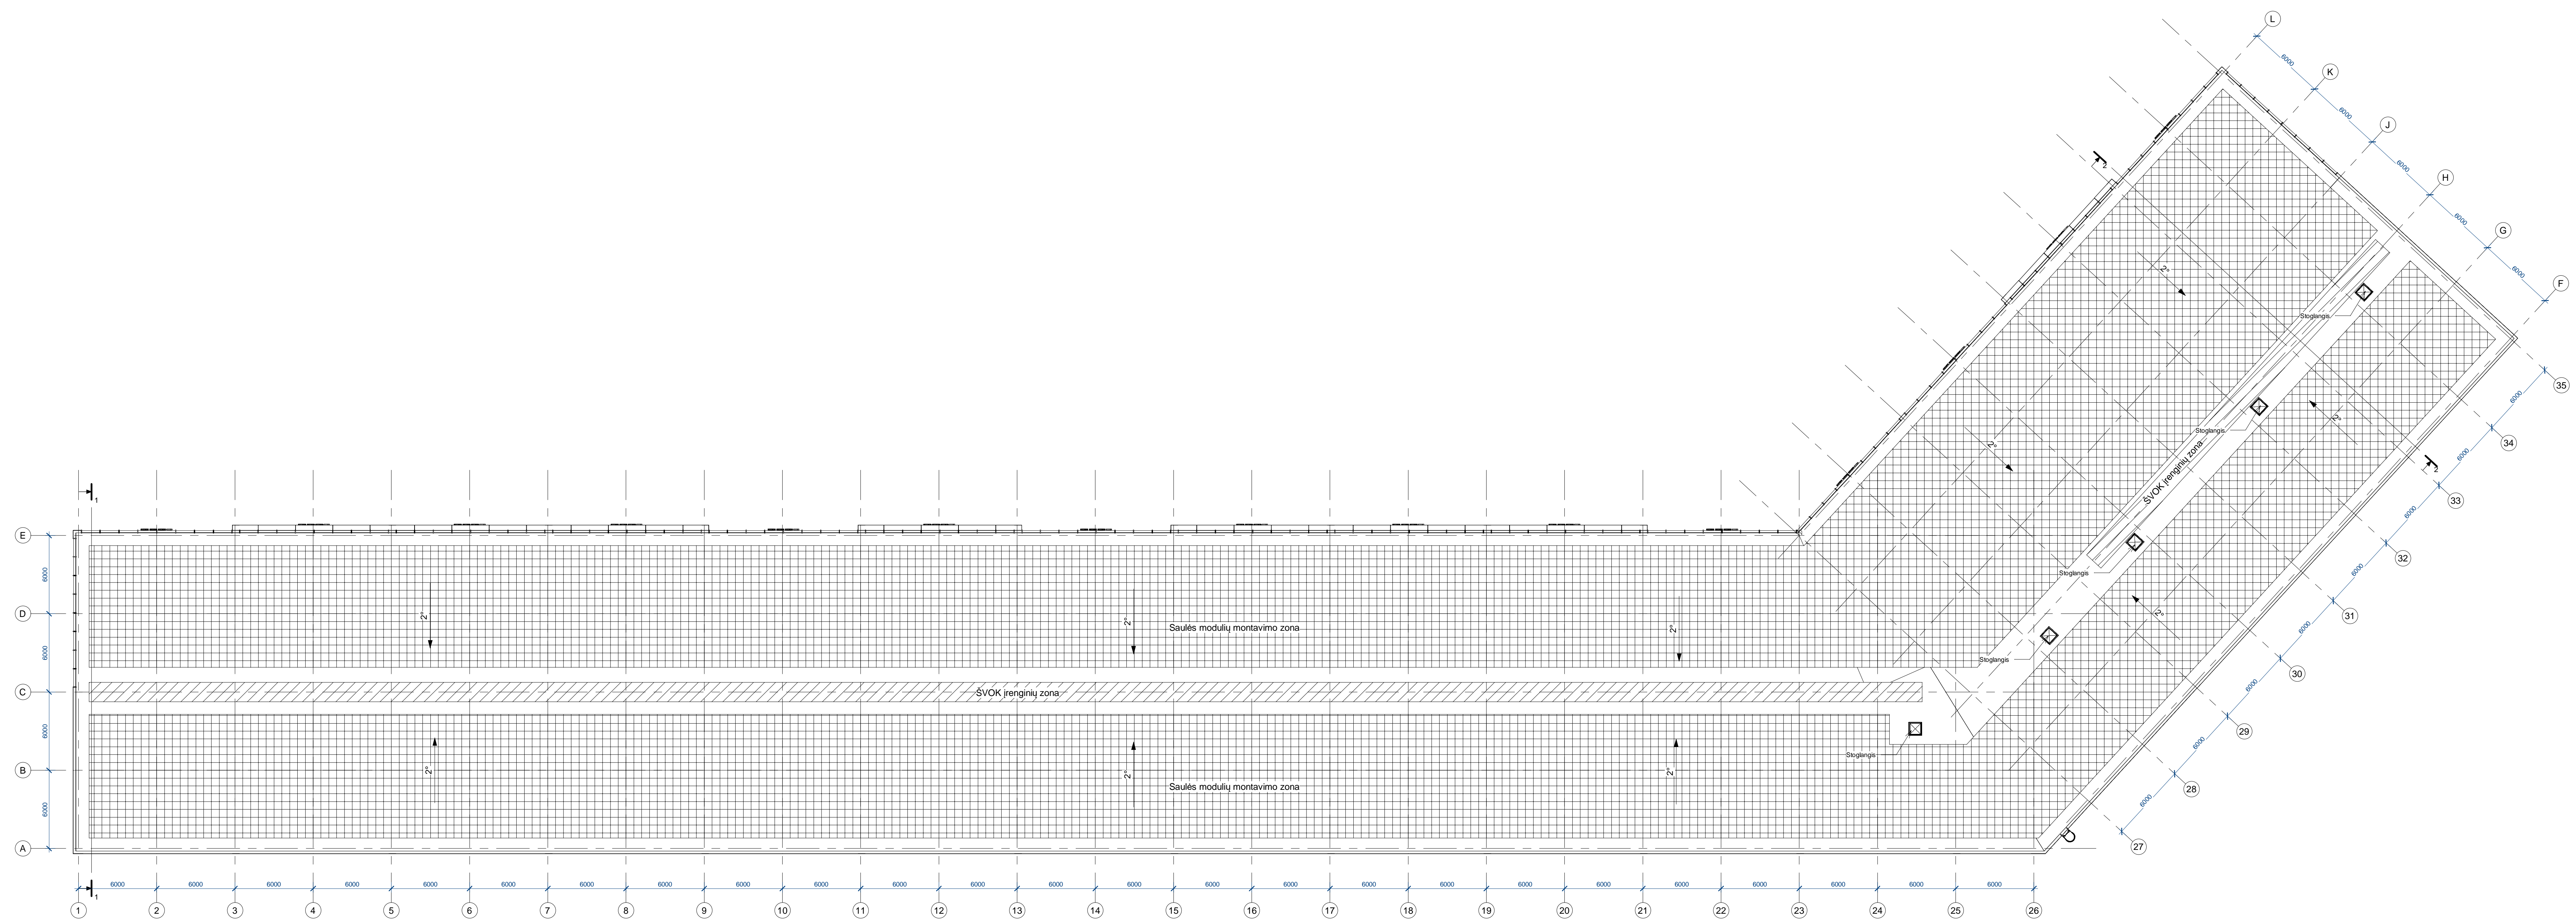


Stogo planas
1 : 200

			1	1

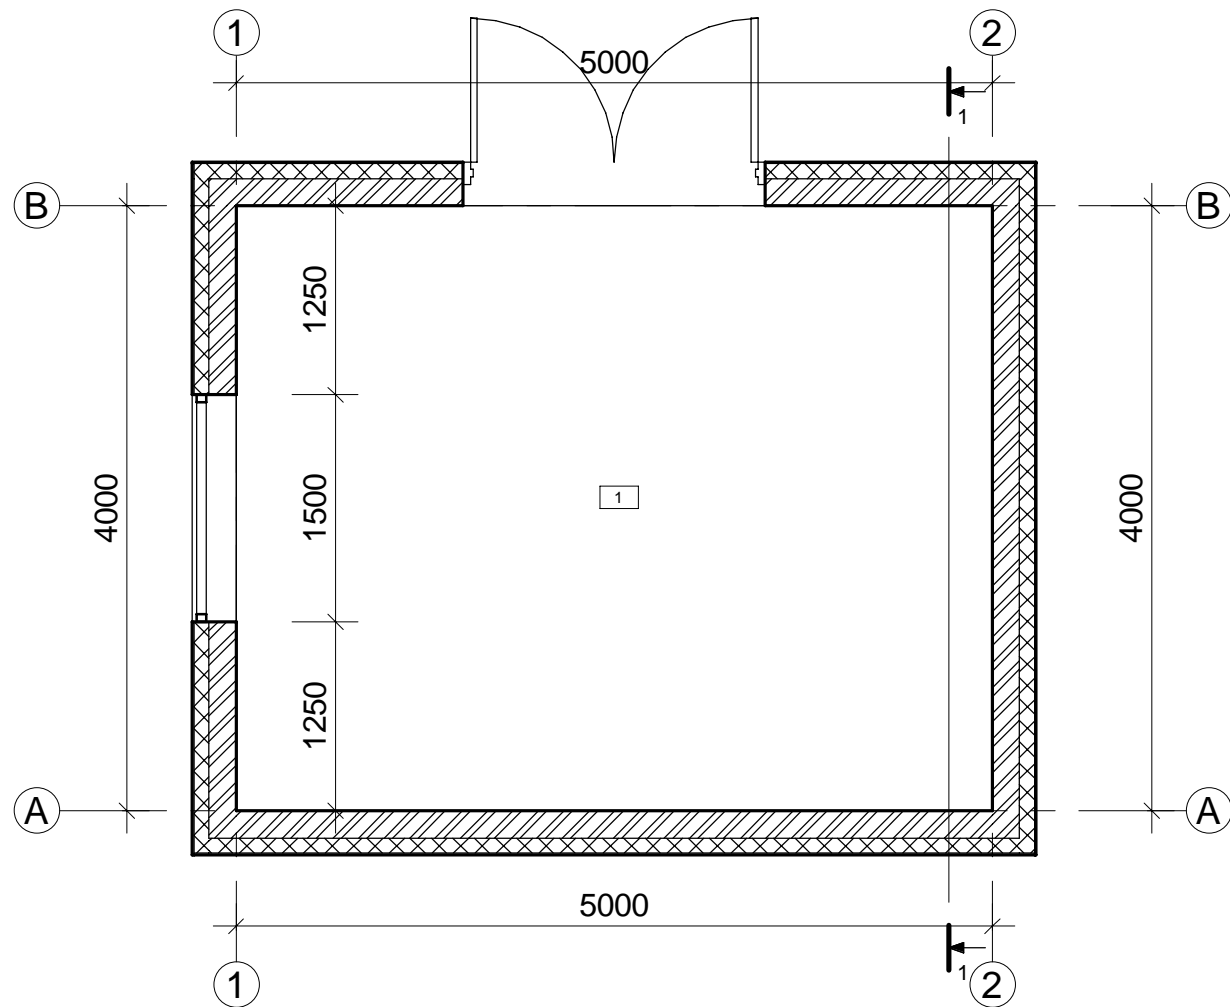


Planas

1 : 50

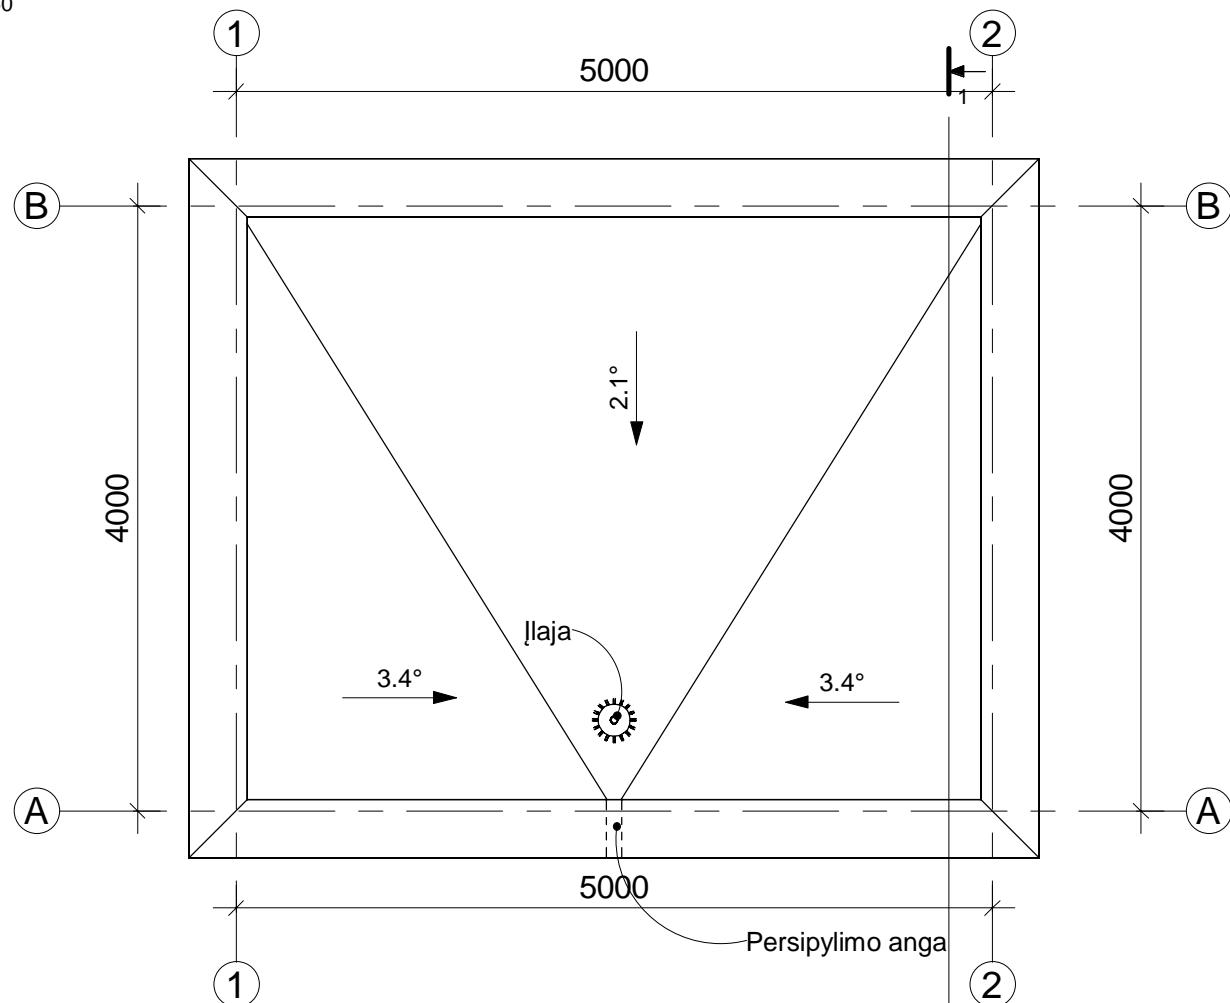

Stogo planas

1 : 50

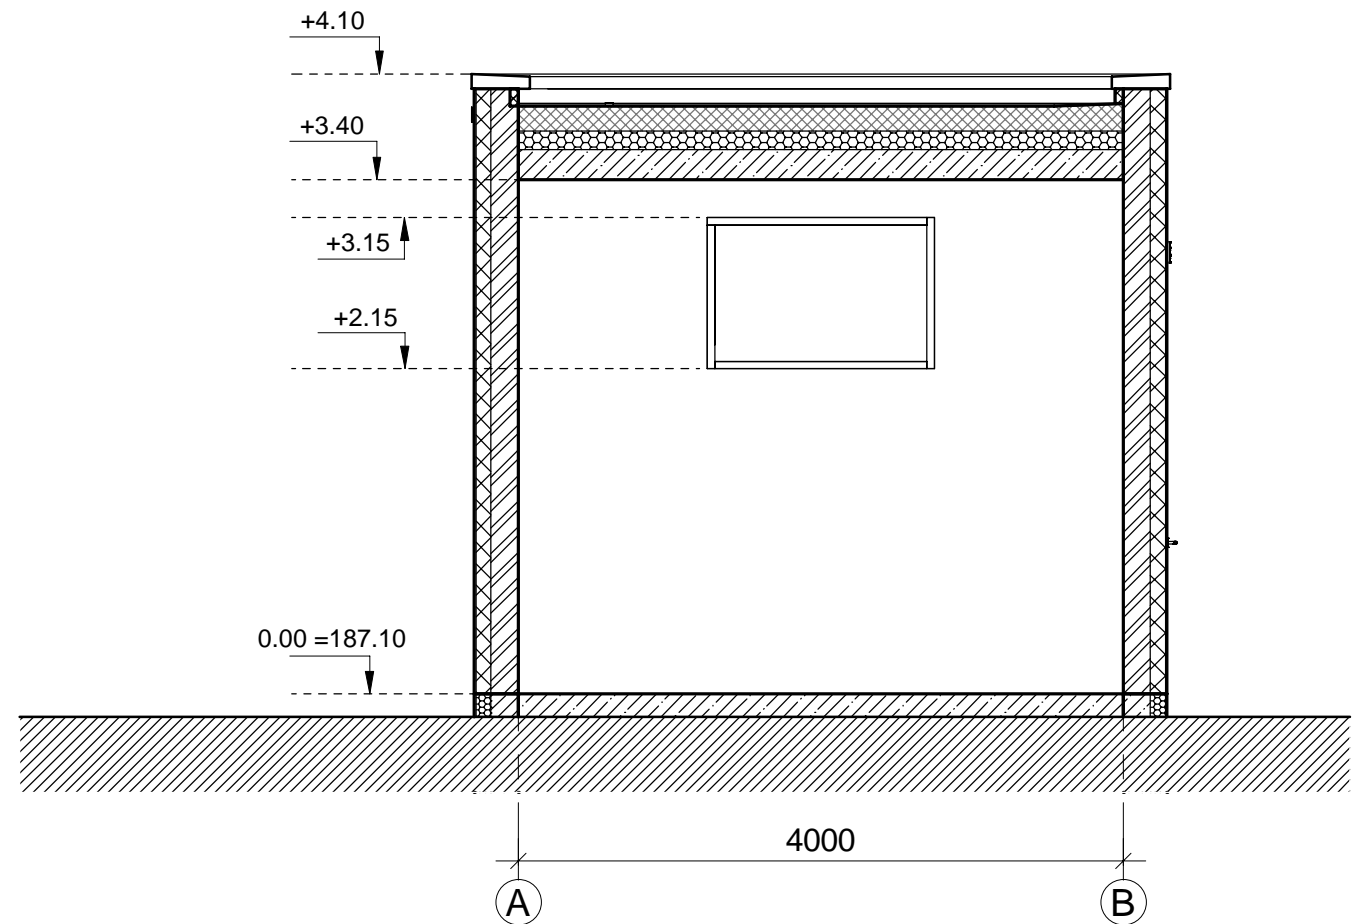


Pjūvis 1-1

1 : 50


Eksplikacija		
Nr.	Pavadinimas	Plotas
1	Siurblinė	20.00 m ²
Viso:		20.00 m ²

0	2025-11-18	Statybos leidimui	STATINIO PROJEKTO PAVADINIMAS Sandėliavimo paskirties pastatų (pramonės ir sandėliavimo pastatų paskirties grupės) Liepkalnio g. 115, Vilniuje statybos projektas		
LAI DA	IŠLEIDIMO DATA	LAI DOS STATUSAS. KEITIMO PRIEŽASTIS (JEI TAIKOMA)	STATINIO NUMERIS IR PAVADINIMAS 04 Gaisrinė siurblinė		
KVAL. PATV. DOK. NR.			DOKUMENTO PAVADINIMAS Planas, Stogo planas, Pjūvis 1-1 1 : 50		
27171	PV	Nerijus Gasiūnas	LAI DA 0		
A1765	PDV	Valda Karoblienė	DOKUMENTO ŽYMUO 2025-011-04-PP-SA-01. B-13		
A1765	ARCH	Valda Karoblienė			
LT	STATYTOJAS IR (ARBA) UŽSAKOVAS AB "Lietuvos oro uostai"		LAPAS	LAPŲ	
			1	1	

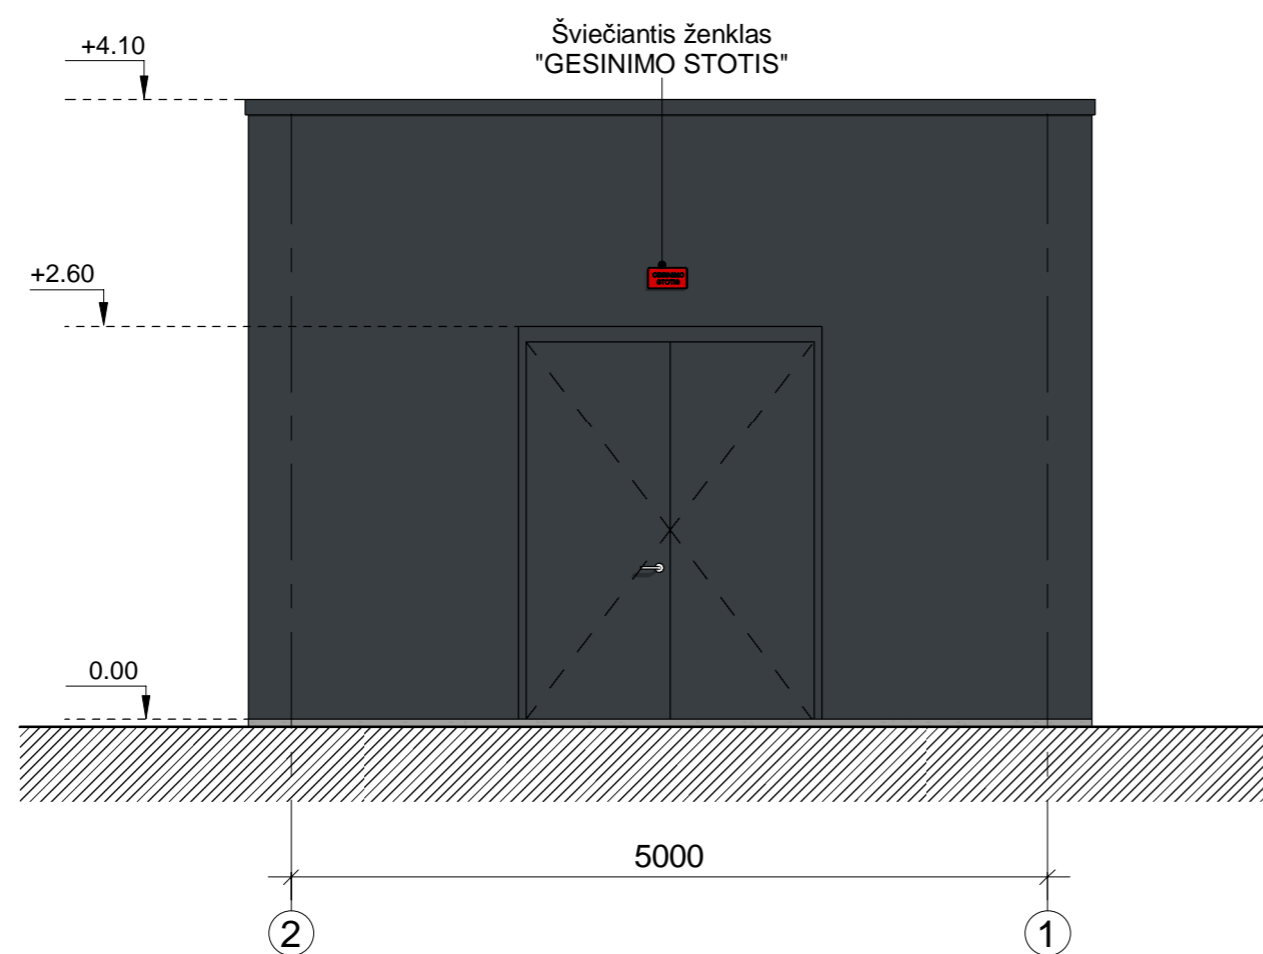


Fasadas 2-1

1 : 50

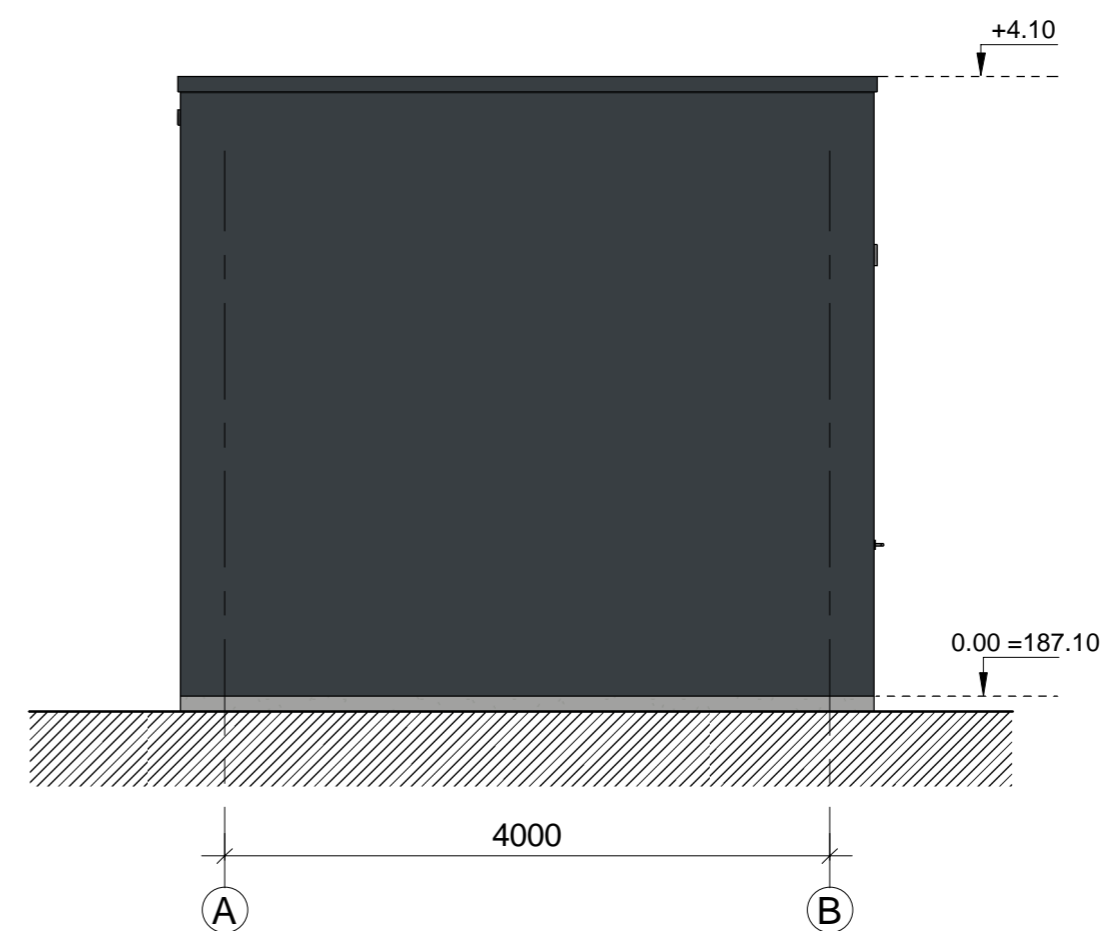


Fasadas A-B

1 : 50

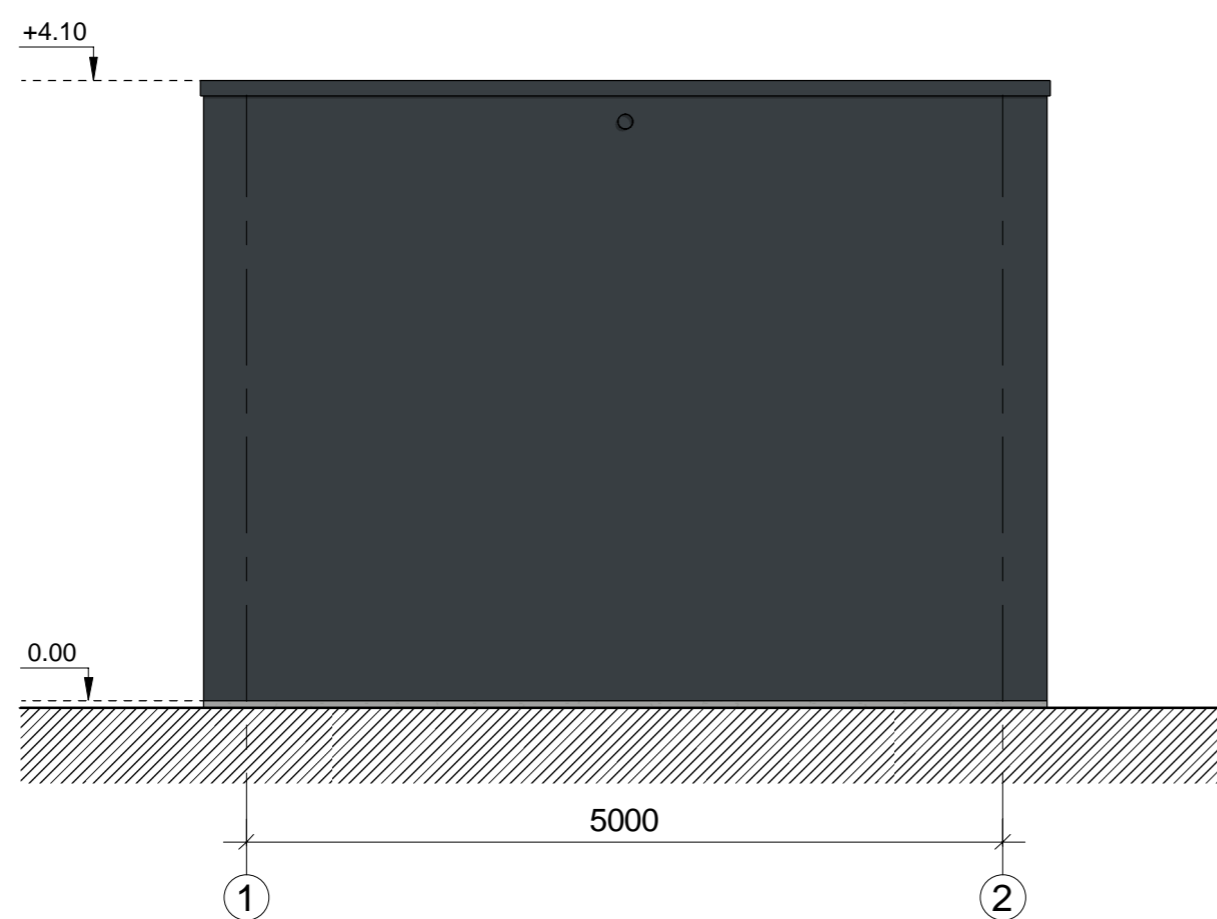

Fasadas 1-2

1 : 50

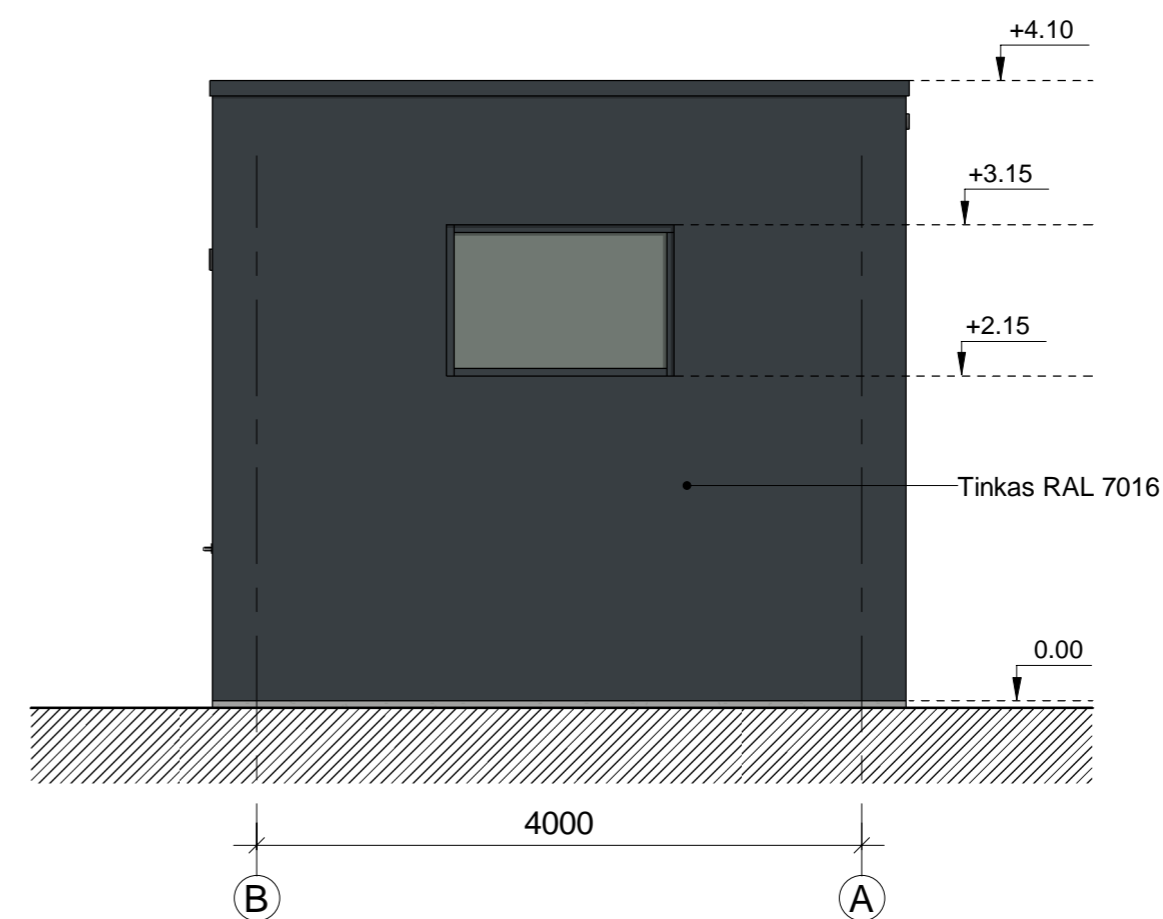


Fasadas B-A

1 : 50

0	2025-11-18	Statybos leidimui			
LAIDA	IŠLEIDIMO DATA	LAIDOS STATUSAS, KEITIMO PRIEŽASTIS (JEI TAIKOMA)			
KVAL. PATV. DOK. NR.				STATINIO PROJEKTO PAVADINIMAS	
				Sandėliavimo paskirties pastatų (pramonės ir sandėliavimo pastatų paskirties grupės) Liepkalnio g. 115, Vilniuje statybos projektas	
				STATINIO NUMERIS IR PAVADINIMAS	
27171	PV	Nerijus Gasiūnas		04 Gaisrinė siurblinė	
A1765	PDV	Valda Karoblienė			
A1765	ARCH	Valda Karoblienė			
				DOKUMENTO PAVADINIMAS	
				Fasadai 1 : 50	
				LAIDA	
				0	
				DOKUMENTO ŽYMUO	
				LAPAS LAPŲ	
				1 1	
LT	STATYTOJAS IR (ARBA) UŽSAKOVAS			DOKUMENTO ŽYMUO	
AB "Lietuvos oro uostai"				2025-011-04-PP-SA-01. B-14	



0		2025 10 31	Statybos leidimui		
LAIDA	IŠLEIDIMO DATA	LAIDOS STATUSAS, KEITIMO PRIEŽASTIS (JEI TAIKOMA)			
KVAL. PATV. DOK. NR.				STATINIO PROJEKTO PAVADINIMAS	
				Sandėliavimo paskirties pastatų (pramonės ir sandėliavimo pastatų paskirties grupės) Liepkalnio g. 115, Vilniuje statybos projektas	
27171	PV	Nerijus Gaslūnas	STATINIO NUMERIS IR PAVADINIMAS		
A1765	PDV	Valda Karoblienė	Visi statiniai		
				DOKUMENTO PAVADINIMAS	
				Vizualizacijos	
				LAIDA	
				0	
LT	STATYTOJAS IR (ARBA) UŽSAKOVAS			DOKUMENTO ŽYMLŲ	
	AB "Lietuvos oro uostai"			2025-01-XX-PP-SA-01.B-15	
				LAPAS	LAPŲ
				1	1