
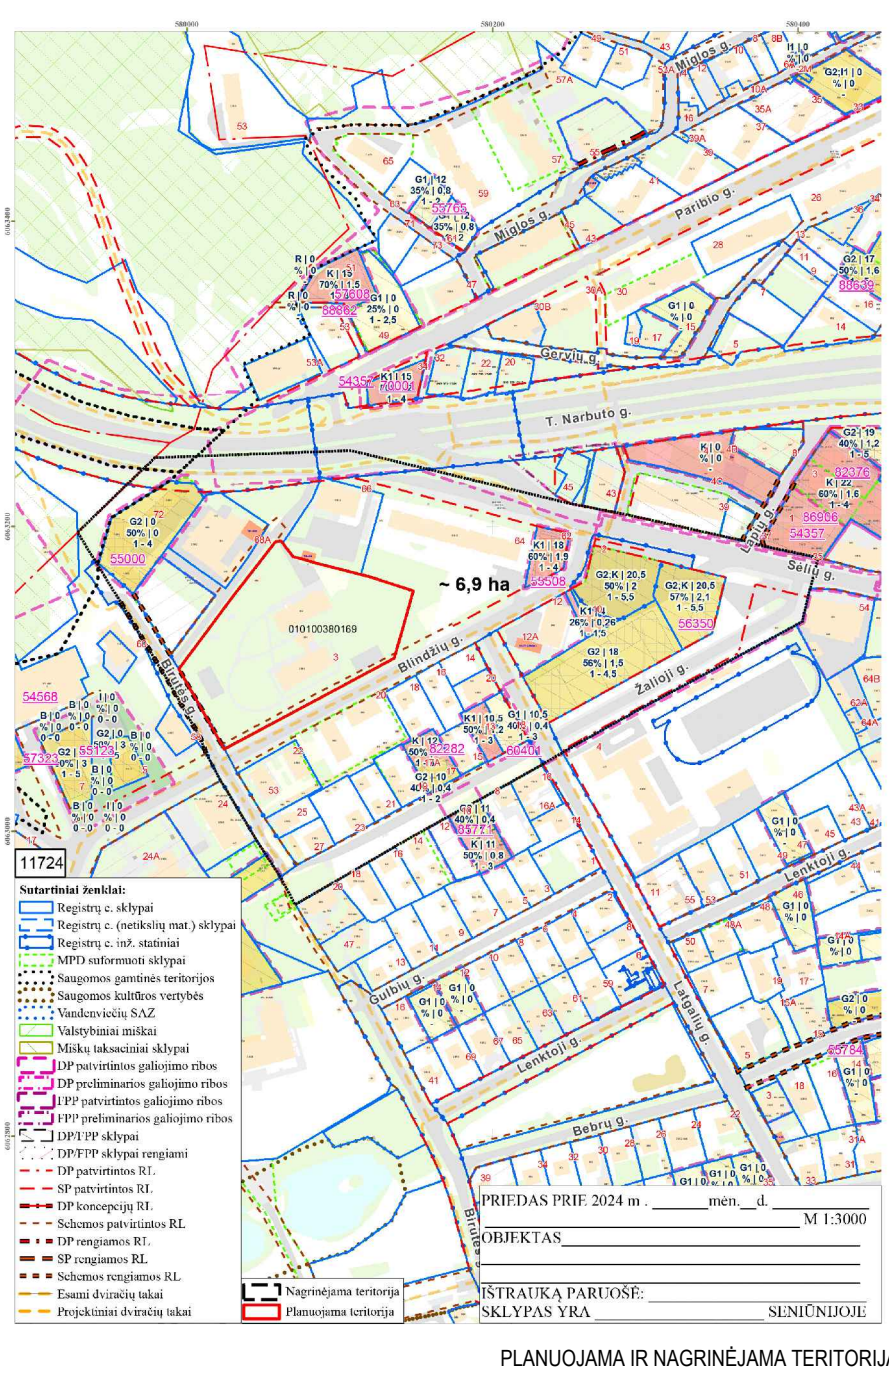


TERITORIJOS NAUDOJIMO REGLAMENTŲ LENTELĖ

Teritorijos (jos dalies) Nr.	Žemės sklypo (jo dalies) Nr.	Žemės sklypo (jo dalies) plotas, m²	Teritorijos naudojimo tipas	Pagrindinė žemės naudojimo paskirtis	Žemės sklypo naudojimo būdas (būdai)	Teritorijos naudojimo reglamentai				Papildomi teritorijos naudojimo reglamentai					
						Leidžiamasis pastatų aukštis nuo žemės paviršiaus, m	Leidžiamasis užstatymo tankis, %	Leidžiamasis užstatymo intensyvumas	Užstatymo tipas	Galimi žemės sklypų dydžiai mažiausi, m²	didžiausi, m²	Priklausomųjų želdynų ir želdinių teritorijų dalys, %	Pastatų aukštų skaičius	Statinių paskirtys	Kiti reglamentai
1	11503	SI	Kita	Visuomeninės paskirties teritorijos (V)	≤ 21*	136.80*	≤ 40	≤ 0,6	Laisvo planavimo	-	-	≥ 40	≤ 5	Teritorijoje yra esami ar numatomi statyti švietimo objektai (mokyklinio ir ikimokyklinio ugdymo įstaigos)	Aerodromo apsaugos zonos (III skyrius, pirmasis skirsnis) Elektros tinklų apsaugos zonos (III skyrius, ketvirtasis skirsnis) Vandens tiekimo ir nuotekų, paviršinių nuotekų tvarkymo infrastruktūros apsaugos zonos (III skyrius, dešimtas skirsnis) Elektroninių ryšių tinklų infrastruktūros apsaugos zonos (III skyrius, vienuoliktasis skirsnis) Kultūros paveldo objektų ir vietovių teritorijos, jų apsaugos zonos (V skyrius, pirmasis skirsnis) Gamtos paveldo objektų teritorijose taikomos specialiosios žemės naudojimo sąlygos (V skyrius, II skirsnis) Sąlyginis didžiausias nelaidžių dangų kiekis sklype 40%

* Pagal Vilniaus miesto savivaldybės teritorijos bendrojo plano sprendinius iki 20 procentų planuojamo (faktinio) pastatais užstatyto ploto gali būti iki 21 m (pastatų altitudė 136.80 m).

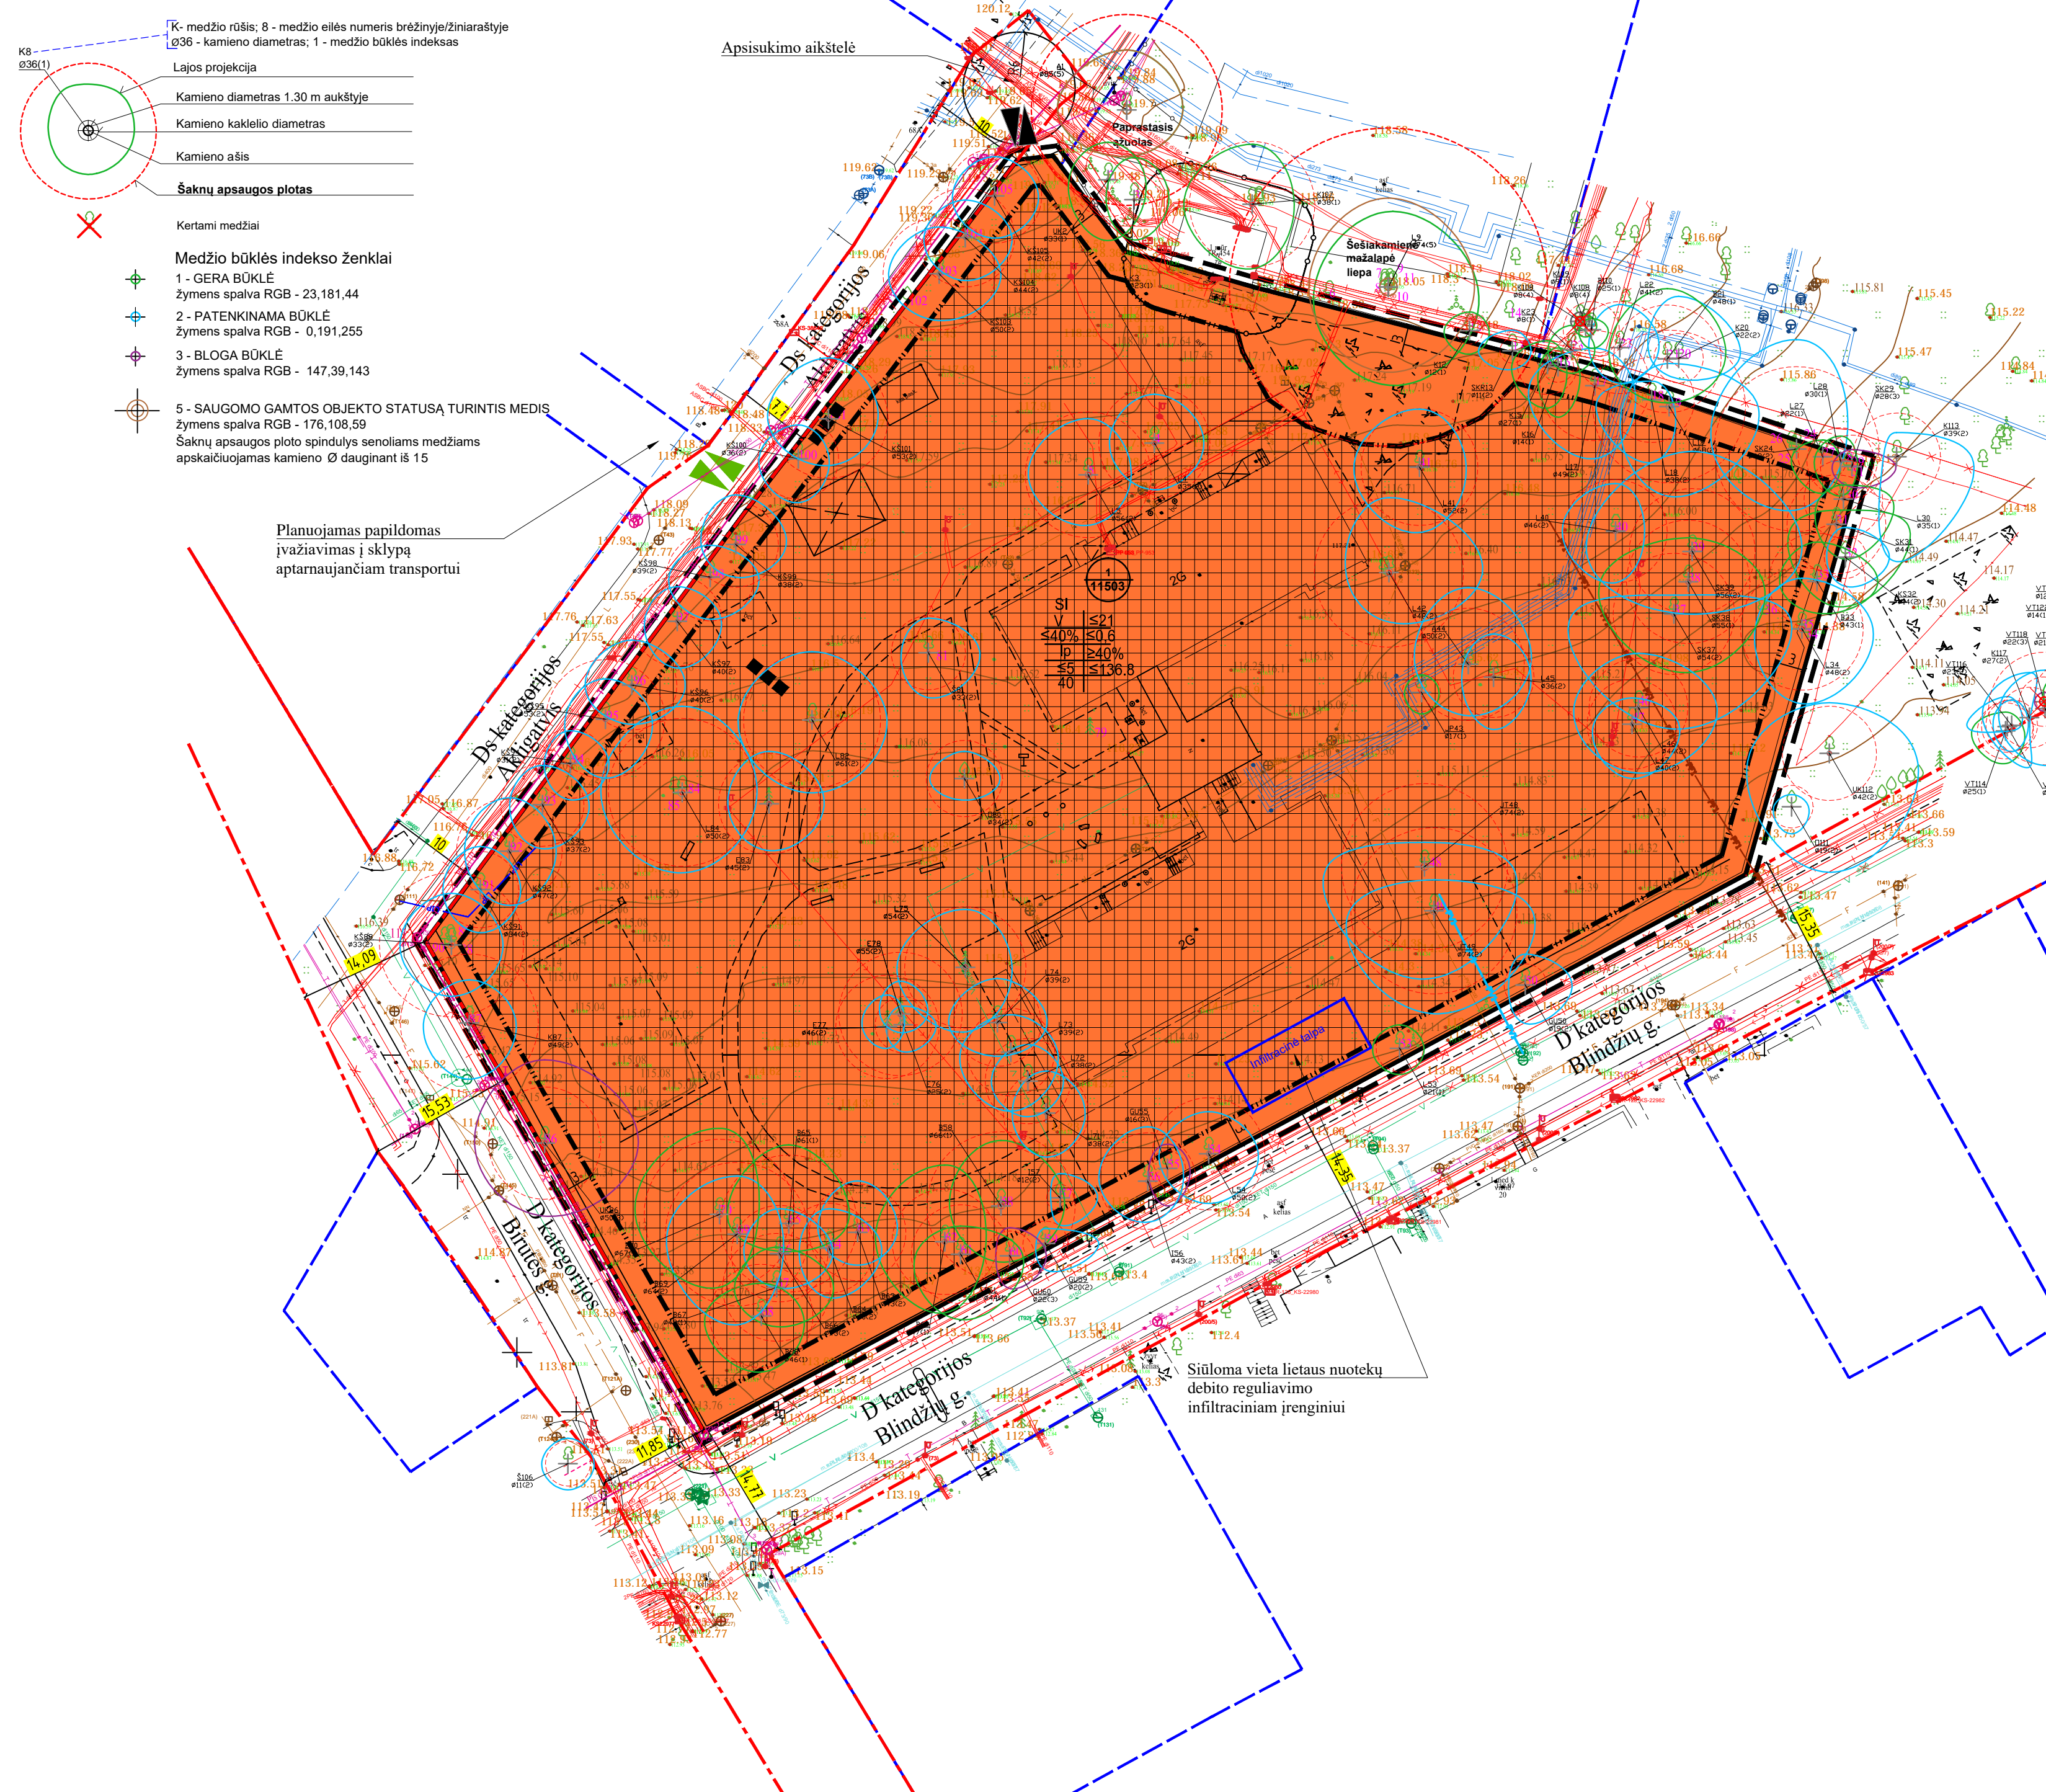

1	sklypo numeris
2000	sklypo plotas, m²
T	T - Teritorijos naudojimo tipas
1	1. Žemės naudojimo būdas (būdai)
2	2. Leistinas pastato aukštis (metrais)
3	3. Leistinas žemės sklypo užstatymo tankis
4	4. Leistinas žemės sklypo užstatymo intensyvumas
5	5. Užstatymo tipas
6	6. Priklausomųjų želdynų ir želdynų teritorijų dalys, %
a	a. Leistina pastatų aukščio altitudė, m
b	b. Sąlyginis didžiausias nelaidžių dangų kiekis sklype, %
c	

- TERITORIJOS NAUDOJIMO BŪDAS IR POBŪDIS:
- V VISUOMENINĖS PASKIRTIES TERITORIJOS
- SUTARTINIAI ŽENKLAI, REGLAMENTAI, EKSPLIKACIJA:
- PLANUOJAMA TERITORIJA
 - KAIMYNIŲ SKLYPŲ RIBOS
 - ESAMO SKLYPO RIBOS
 - STATYBOS RIBA
 - STATYBOS ZONA
 - GATVĖS RAUDONOSIOS LINIJOS
 - LIETUVOS RESPUBLIKOS SPECIALIŲ ŽEMĖS NAUDOJIMO SĄLYGŲ ĮSTATYME NURODYTŲ TERITORIJŲ, KURIOSE TAIKOMOS SPECIALIOSIOS ŽEMĖS NAUDOJIMO SĄLYGOS RIBA
 - ĮVAŽIAVIMAS/ŠVAŽIAVIMAS (Pagrindinis)
 - ĮVAŽIAVIMAS/ŠVAŽIAVIMAS (Aptarnaujantiems transportui)
 - ŠUKŠLIŲ KONTEINERIAI
 - PLANUOJAMI LIETAUS NUOTEKŲ TINKLAI
 - PLANUOJAMI VANDENTIEKIO TINKLAI
 - PLANUOJAMI NUOTEKŲ TINKLAI

- PASTABOS:**
- Detaliojo plano koregavimo tikslas: prireikus ir esant galimybei keisti žemės sklypo ribas ir plotą, nustatyti teritorijos naudojimo reglamentus vadovaujantis Vilniaus miesto savivaldybės teritorijos bendrojo planu.
 - Renigant statinių techninius projektus užtikrinti "Gaisrinės saugos pagrindinius reikalavimus" (Priešgaisrinės apsaugos ir gelbėjimo departamento prie VRM direktoriaus 2010-12-07, įsakymas Nr.1-338); vadovautis "Lauko gaisrinio vandentiekio tinklų ir statinių projektavimo ir įrengimo taisyklėmis" (Priešgaisrinės apsaugos ir gelbėjimo departamento prie VRM direktoriaus 2007-02-22, įsakymas Nr.1-66).
 - Reikalavimai statinių statybai iki 3 m atstumu nuo sklypo ribos nustatyti STR 1.05.01:2017 "Statybą leidžiantys dokumentai. Statybos užbaigimas. Statybos sustabdymas. Savavališkos statybos padarinių šalinimas. Statybos pagal neteisėtai išduotą statybą leidžiantys dokumentą padarinių šalinimas" 7 priedo 4 punkte.
 - Reikalavimai statinių statybai iki 3 m atstumu nuo sklypo ribos nustatyti STR 1.07.01:2010 "Statybą leidžiantys dokumentai". 3 m atstumu nuo sklypo ribos statinio (pastato ar stogų turinio inžinerinio statinio) bet kurių konstrukcijų aukštis, skaičiuojant jį nuo žemės sklypo ribos žemės paviršiaus altitudės, negali būti didesnis kaip 8,5 m; didesniais atstumais statinių konstrukcijų aukštis gali būti didinamas išlaikant reikalavimą, kiekvienam papildomam virš 8,5 m aukščio metrui atstumas didinamas po 0,5 m. Šiame punkte nurodyti atstumai gali būti mažinami gavus besiribojančio žemės sklypo savininko ar valdytojo rašytinį sutikimą;
 - Normatyvinis automobilių stovėjimo skaičius numatomas sklypo ribose vadovaujantis STR 2.06.04:2014 "Gatvės ir vietinės reikšmės keliai. Bendrieji reikalavimai" reikalavimais ir tikslinamas techninio projekto stadijoje.
 - Šildymo reglamentas - centralizuoto šilumos tiekimo. Galimi alternatyvūs šildymo būdai (atsinaujinančios energijos).
 - Vadovaujantis medžių inventarizacijos ir arboristinio vertinimo duomenimis, visoje planuojamoje teritorijoje yra labai vertingų saugotinių medžių (ypač Nr. 5, 17, 18, 19, 21, 22, 31, 33, 37, 38, 39-41, 54, 64-74, 125, 139, 140, 142), kurių apsauga užtikrinama detaliojo plano sprendiniais.
 - Vadovaujantis Lietuvos Respublikos Vyriausybės 2008 m. kovo 12 d. nutarimo „Dėl kriterijų pagal kuriuos medžiai ir krūmai, augantys ne miškų ūkio paskirties žemėje, priskiriami saugomiems, patvirtinimo ir medžių ir krūmų priskyrimo saugotiniams" Nr. 206 nuostatomis, žemės sklype esantys medžiai ir krūmai, kurie atitinka saugotinių medžių ir krūmų kriterijus, turi būti išsaugomi. Kertami medžiai nustatomi statybos projekto sprendiniuose, o esamų medžių šalinimas galimas tik gavus statybą leidžiantį dokumentą.
 - Želdinių tvarkymas ir saugojimas turi būti vykdomas pagal Lietuvos Respublikos želdynų įstatymą; Kriterijus, pagal kuriuos medžiai ir krūmai, augantys ne miškų ūkio paskirties žemėje, priskiriami saugotiniams, patvirtintais Lietuvos Respublikos Vyriausybės 2008-03-12 nutarimu Nr. 206; Vilniaus miesto savivaldybės želdynų ir želdinių apsaugos taisyklės, patvirtintais Vilniaus miesto savivaldybės tarybos 2021-10-27 sprendimu Nr. 1-1211.
 - Statybos projekto rengimo metu esant poreikiui šalinti ar persodinti esamus medžius ir krūmus, kurie priskiriami saugomiems, būtina pateikti papildomą, tai pagrindžiančią, atestuoto arboristo išvadą.
 - Mažalapė šešiakamienė liepa ir paprastasis ažuolas - Vilniaus miesto savivaldybės saugomi botaninės gamtos paveldo objektai, kuriuose privalu taikyti LR Specialiųjų žemės naudojimo sąlygų įstatyme nustatytas apsaugos ir veiklų ribojimo reikalavimus.
 - Sąlyginis didžiausias nelaidžių dangų kiekis sklype 40%, kuriam netaikomos kompensacinės priemonės (lietaus vandens infiltraciniai ar užlaikymo sistemų įrengimas, arba papildomas investavimas į miesto lietaus nuotekų sistemos pajėgumo didinimą). Viršijus nurodytą kiekį – projektavimo sąlygose nustatomos kompensacinės priemonės.

Kval. atest.	UAB "Idea urbana"	Dir.	A. Bernatavičienė	2025-02	PAGRINDINIS BRĖŽINYS M 1:500	Laida	0
A2006	PV	A. Karinauskienė	2025-02	Lapas		Lapų	01
Etapas	DPK	INICIATORUS:	Vilniaus miesto savivaldybės administracija	ŽYMUO			