




- SUTARTINIAI ŽYMRIMAI
- Registruotas geodeziškai pamatuotas sklypų riba
 - Registruotas preliminarus pamatuoto sklypų riba
 - Gatvės raudonosios linijos (patvirtintos DP)
 - Gatvės raudonosios linijos (schemos patvirtintos)
 - Gatvės asis
 - Kelių bodidūras
 - Jėtos kelių bodidūras
 - Vėjo bodidūras
 - Vėjo bodidūras
 - Turekliai
 - Atraminė sienelė
 - Projektinė horizontale ir aukštis
 - Projektuojami statiniai
 - Neregijamos sienos elementai
 - Apytikčio atstumas
 - Projektuojamas dreifužas
 - Projektuojamos lietus nuotekos

0	2025	Projektiniai pasiūlymai
LAIDA	ISLEIDIMO DATA	LAIDOS STATUSAS, KEITIMO PRIEŽASTIS (JEI TAIKOMA)
KVAL. PATV. DOK. NR.	atamis Žirmūnų g. 139, Vilnius Tel. (8-5) 2728334, Faks. (8-5) 2031280	
38708	PV	Marius Kazakevičius
36774	PDV	Marius Kazakevičius
	Inž.	Evilija Subočė
STATYTOJAS IR (ARBA) UŽSAKOVAS	DOKUMENTO ŽYMUO	
LT	VILNIAUS MIESTO SAVIVALDYBĖ	AT-24S-2180-00-PP-B.01
		MI-500
		LAIDA LAPAS LAPŲ
		0 1 4


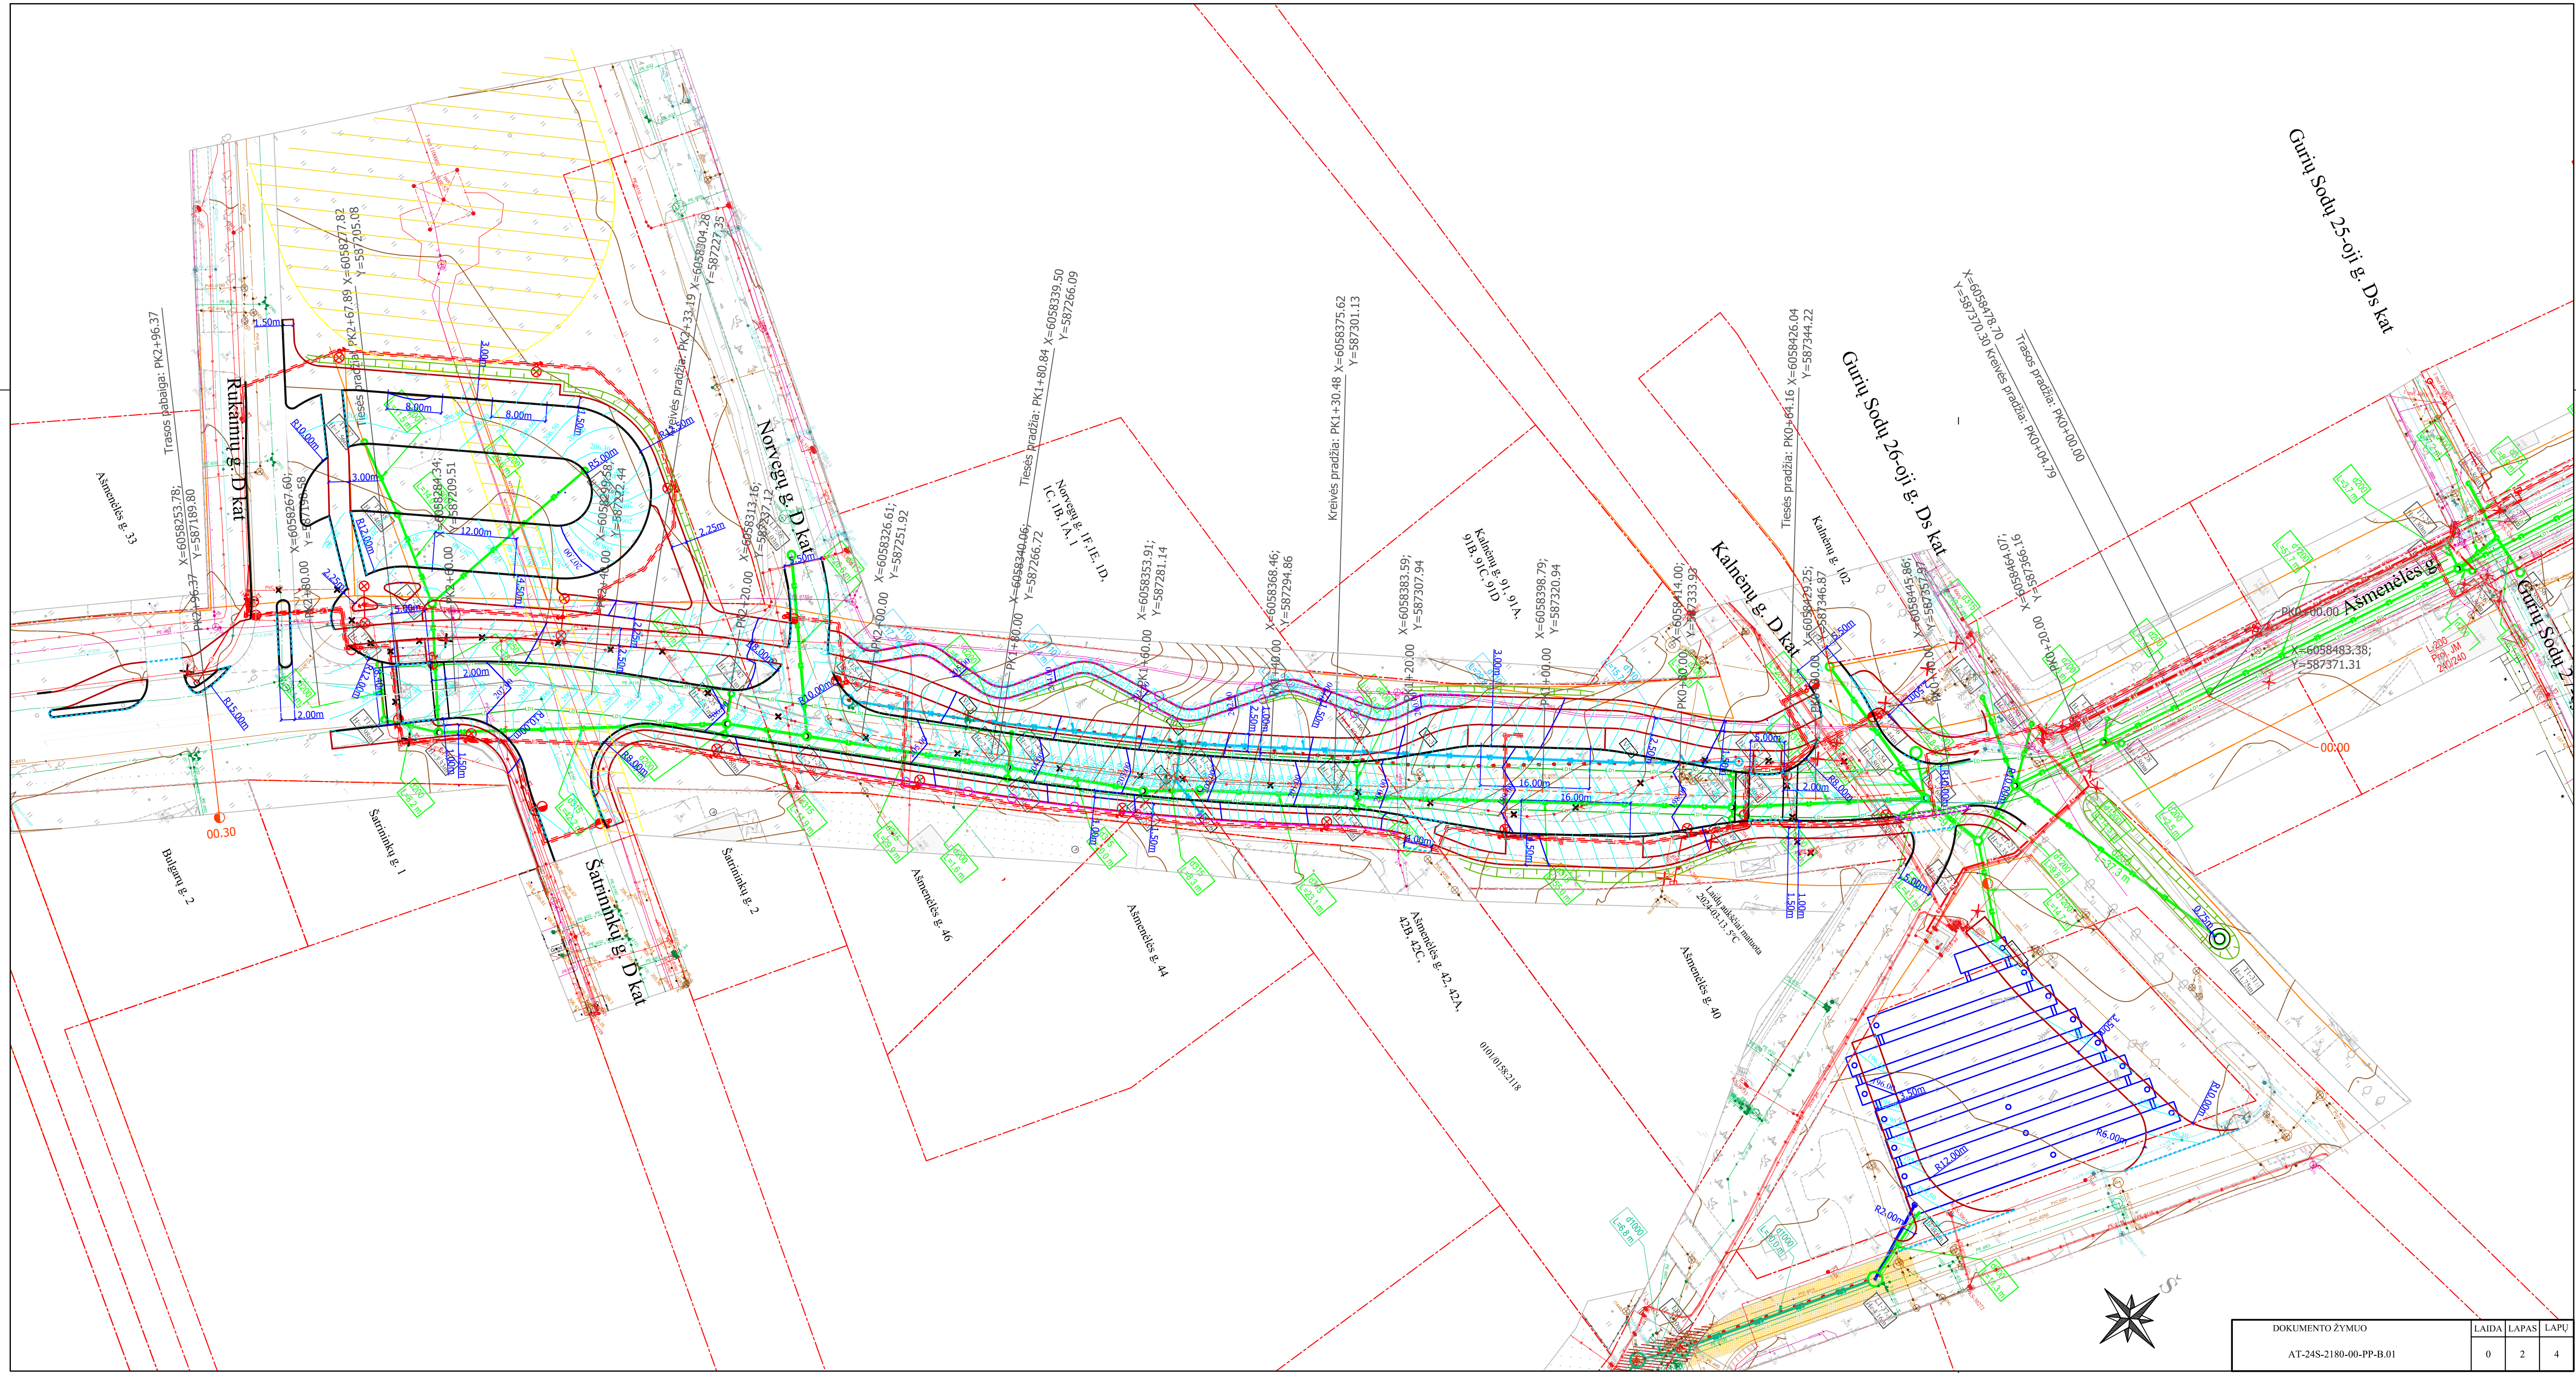


DOKUMENTO ŽYMUO	LAIKA	LAPAS	LAPŲ
AT-24S-2180-00-PP-B.01	0	2	4

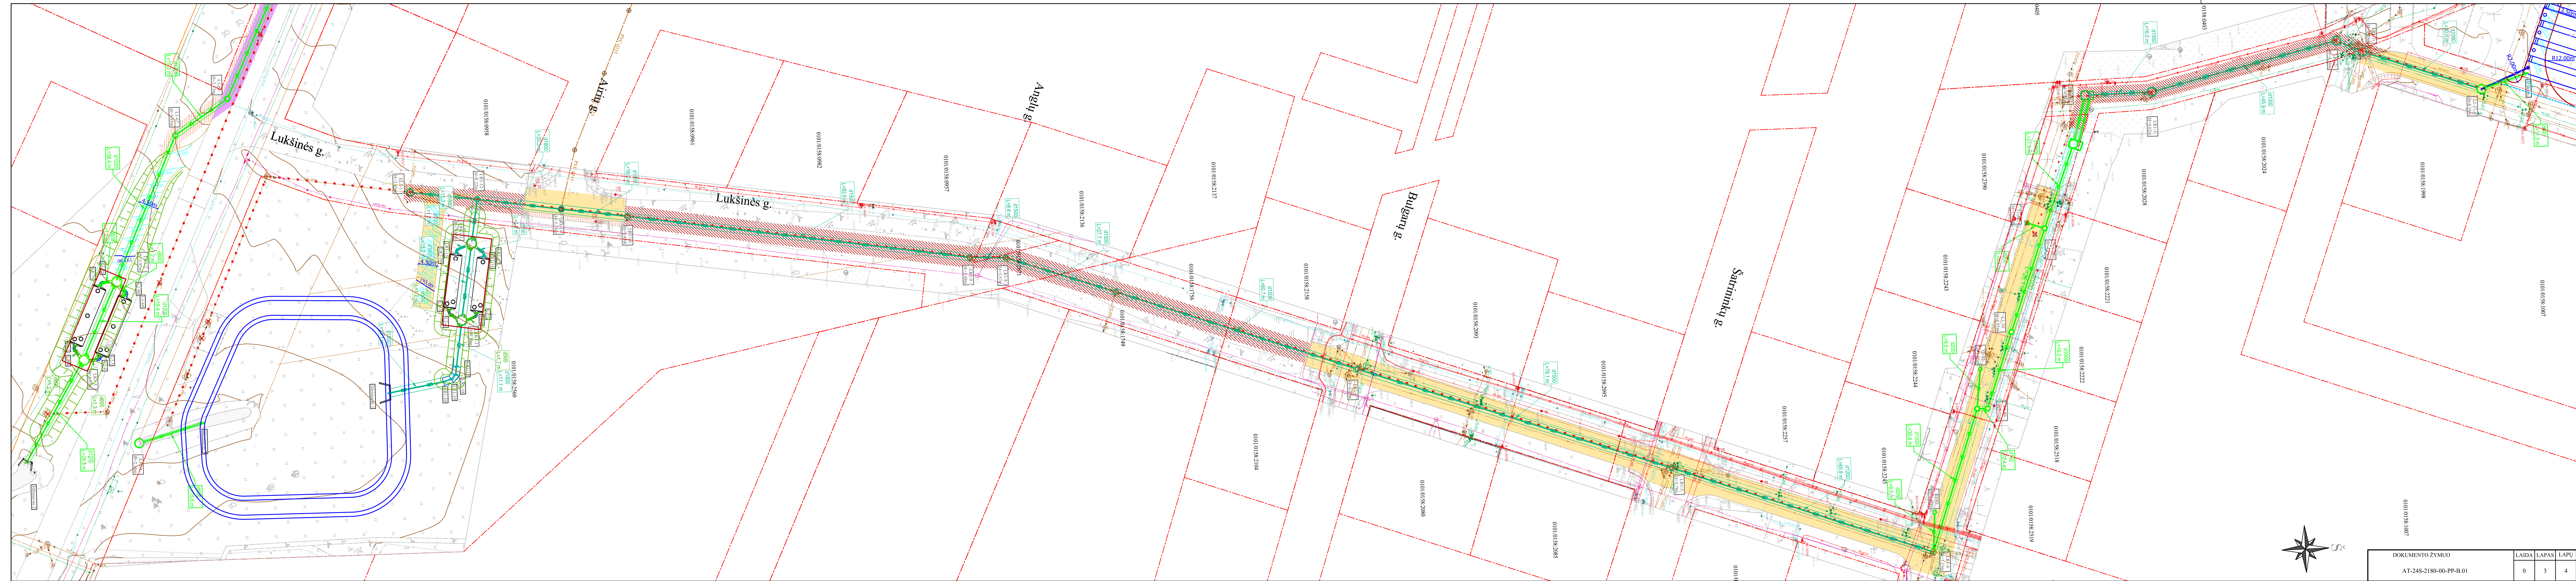

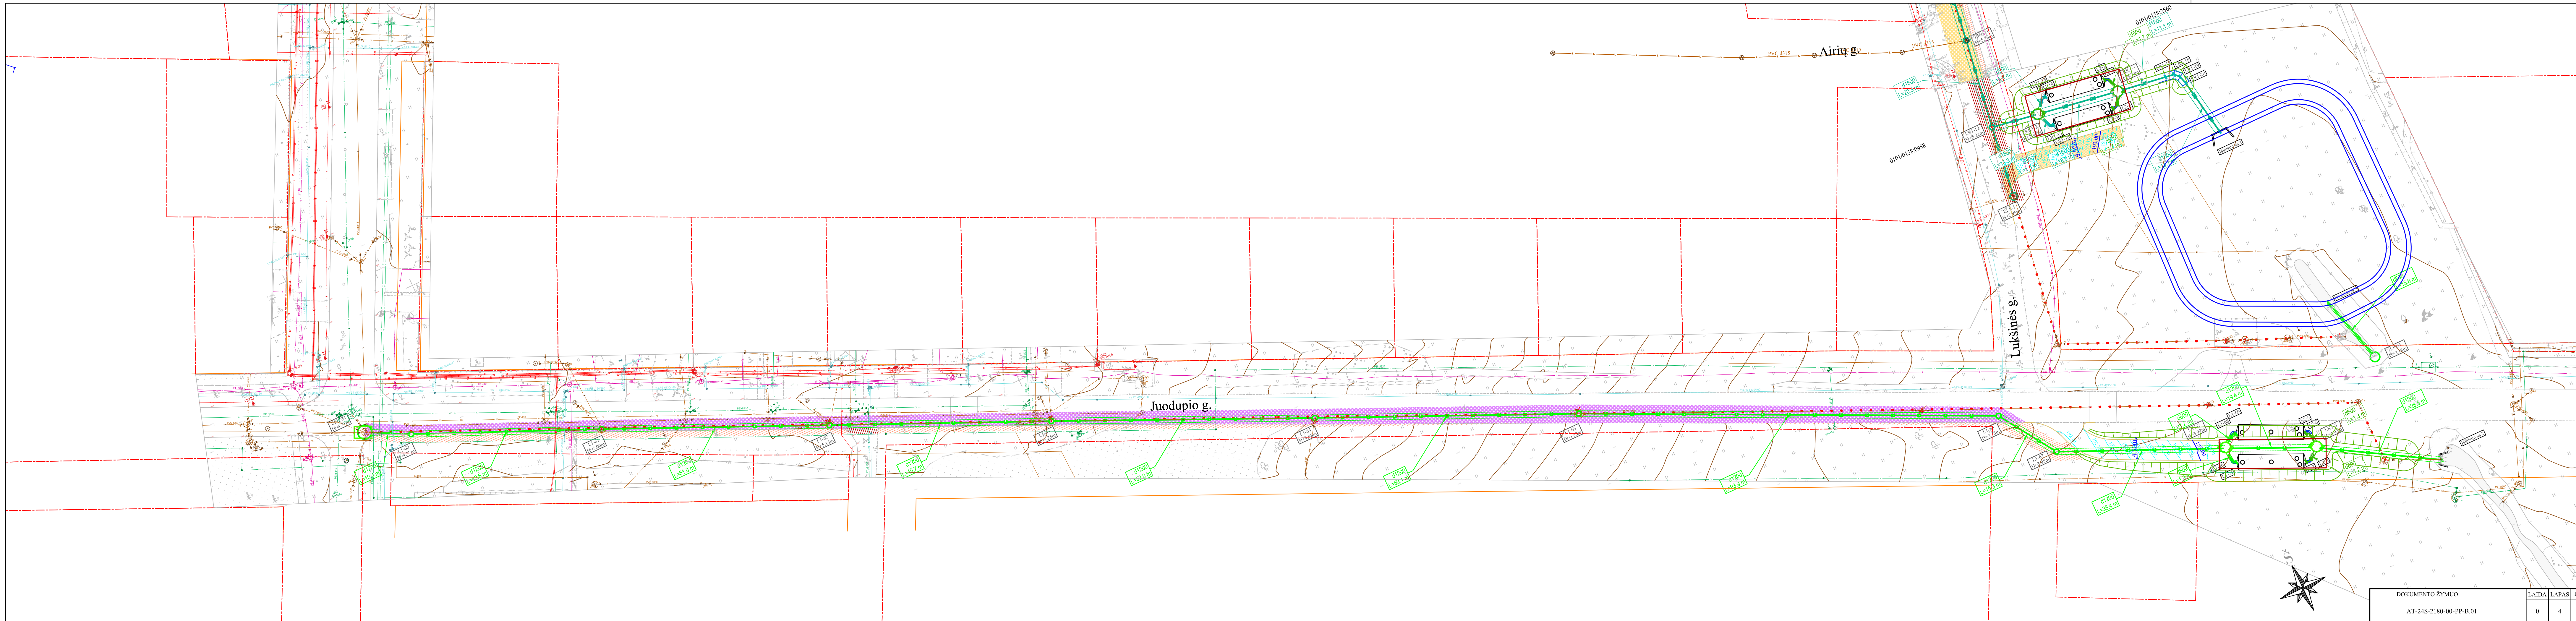



DOKUMENTO ŽYMUO		LAIKA	LAPAS	LAPŲ
AT-24S-2180-00-PP-B.01		0	4	4

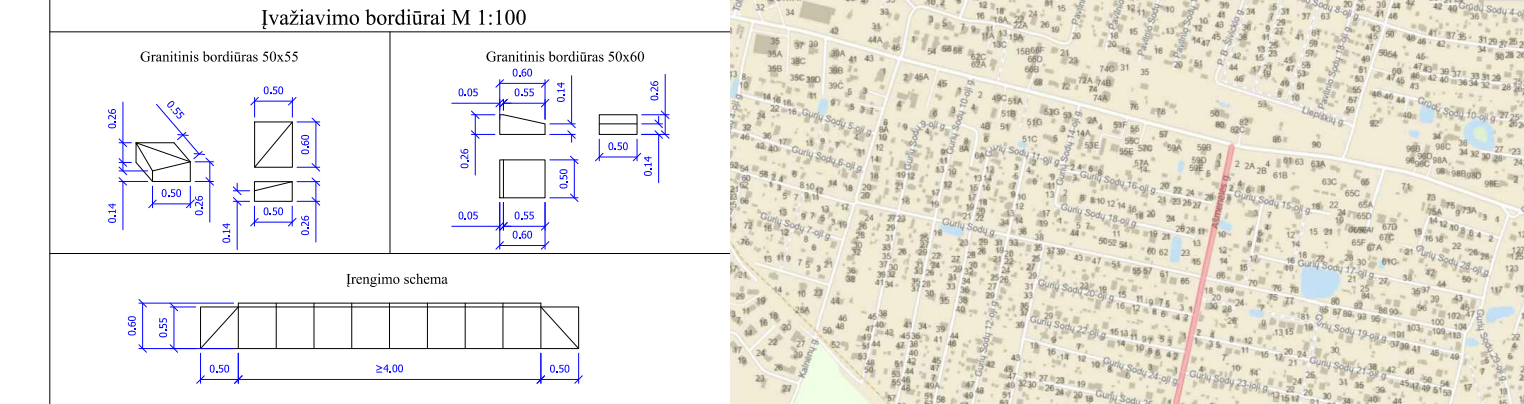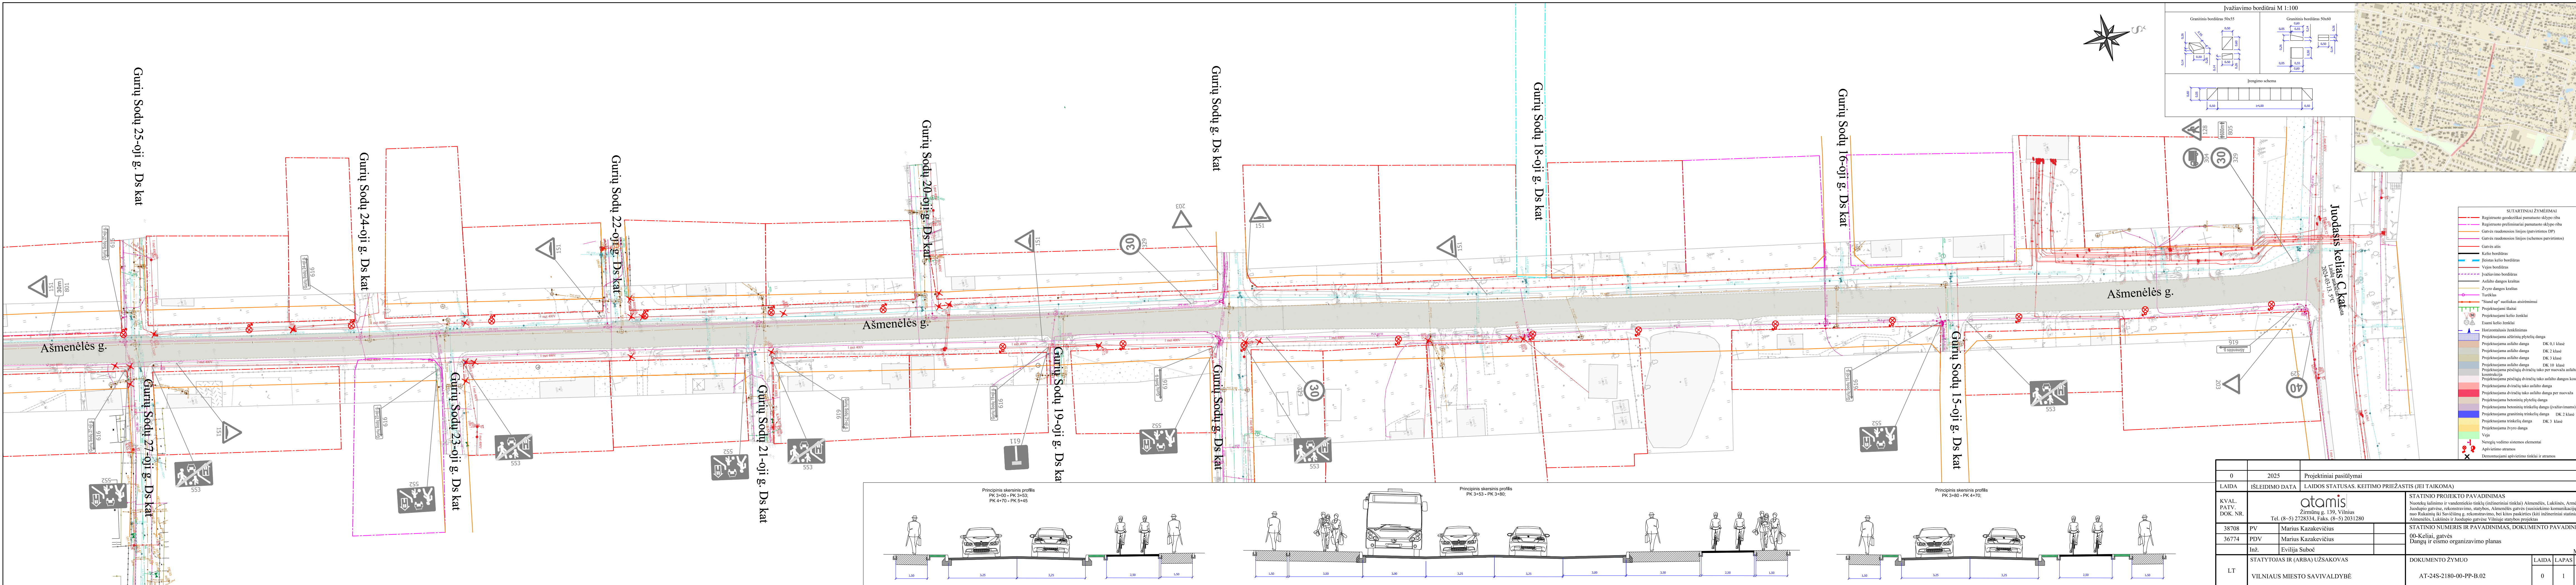


- SUTARTINIAI ŽYMEJIMAI**
- Registruoto geodetinio pamato sklypo riba
 - Registruoto preliniminiai pamato sklypo riba
 - Gatvės raišymo linijos (patvirtintos DP)
 - Gatvės raišymo linijos (schemos patvirtintos)
 - Gatvės ašis
 - Kelių bordūras
 - Heistas kelių bordūras
 - Vėjo bordūras
 - Ivažiavimo bordūras
 - Asfalto dangos kraštas
 - Žyry dangos kraštas
 - Trinkelis "stazd up" suortikas atstūrimui
 - Projektuojami signalai
 - Projektuojami kelių ženklai
 - Esami kelių ženklai
 - Horizontaliniai ženklavimai
 - Projektuojama atšvieta plytelių dangų
 - Projektuojama asfalto dangų DK 0.1 klasė
 - Projektuojama asfalto dangų DK 2 klasė
 - Projektuojama asfalto dangų DK 3 klasė
 - Projektuojama asfalto dangų DK 10 klasė
 - Projektuojama peščių dviračių tako asfalto dangos konstrukcija
 - Projektuojama dviračių tako asfalto dangų
 - Projektuojama dviračių tako asfalto dangų per muvada
 - Projektuojama betoninių plytelių dangų
 - Projektuojama betoninių trinkelėlių dangų (ivažiavimams)
 - Projektuojama granitinių trinkelėlių dangų DK 2 klasė
 - Projektuojama trinkelėlių dangų DK 3 klasė
 - Projektuojama žyry dangų
 - Vėjų
 - Nereguli vedimo sistemos elementai
 - Apšvieta atšvieta
 - Demontuojami apšvieta tinklai ir atramos

0	2025	Projektiniai pasiūlymai
LAIDA	ISLEIDIMO DATA	LAIDOS STATUSAS, KEITIMO PRIEŽASTIS (JEI TAIKOMA)
KVAL. PATV. DOK. NR.	atamis Žirmūnų g. 139, Vilnius Tel. (8-5) 2728334, Faks. (8-5) 2031280	
38708	PV	Marius Kazakevičius
36774	PDV	Marius Kazakevičius
	Inž.	Evilija Subež
LT	STATYTOJAS IR (ARBA) UŽSAKOVAS	DOKUMENTO ŽYMUO
	VILNIAUS MIESTO SAVIVALDYBĖ	AT-24S-2180-00-PP-B.02
		MI-500
		LAIDA LAPAS LAPŲ
		0 1 3

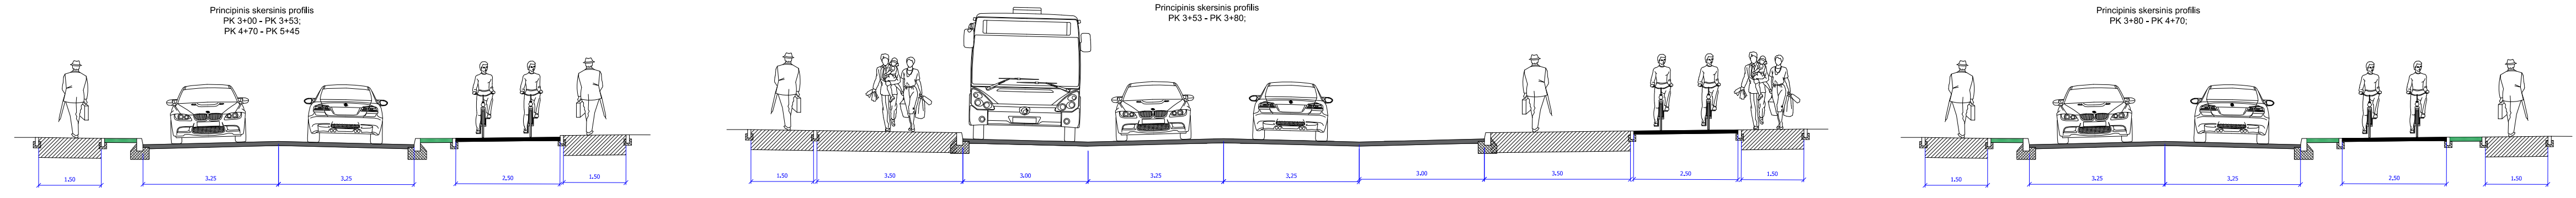

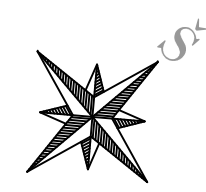

Gurių Sodų 25-oji g. Ds kat

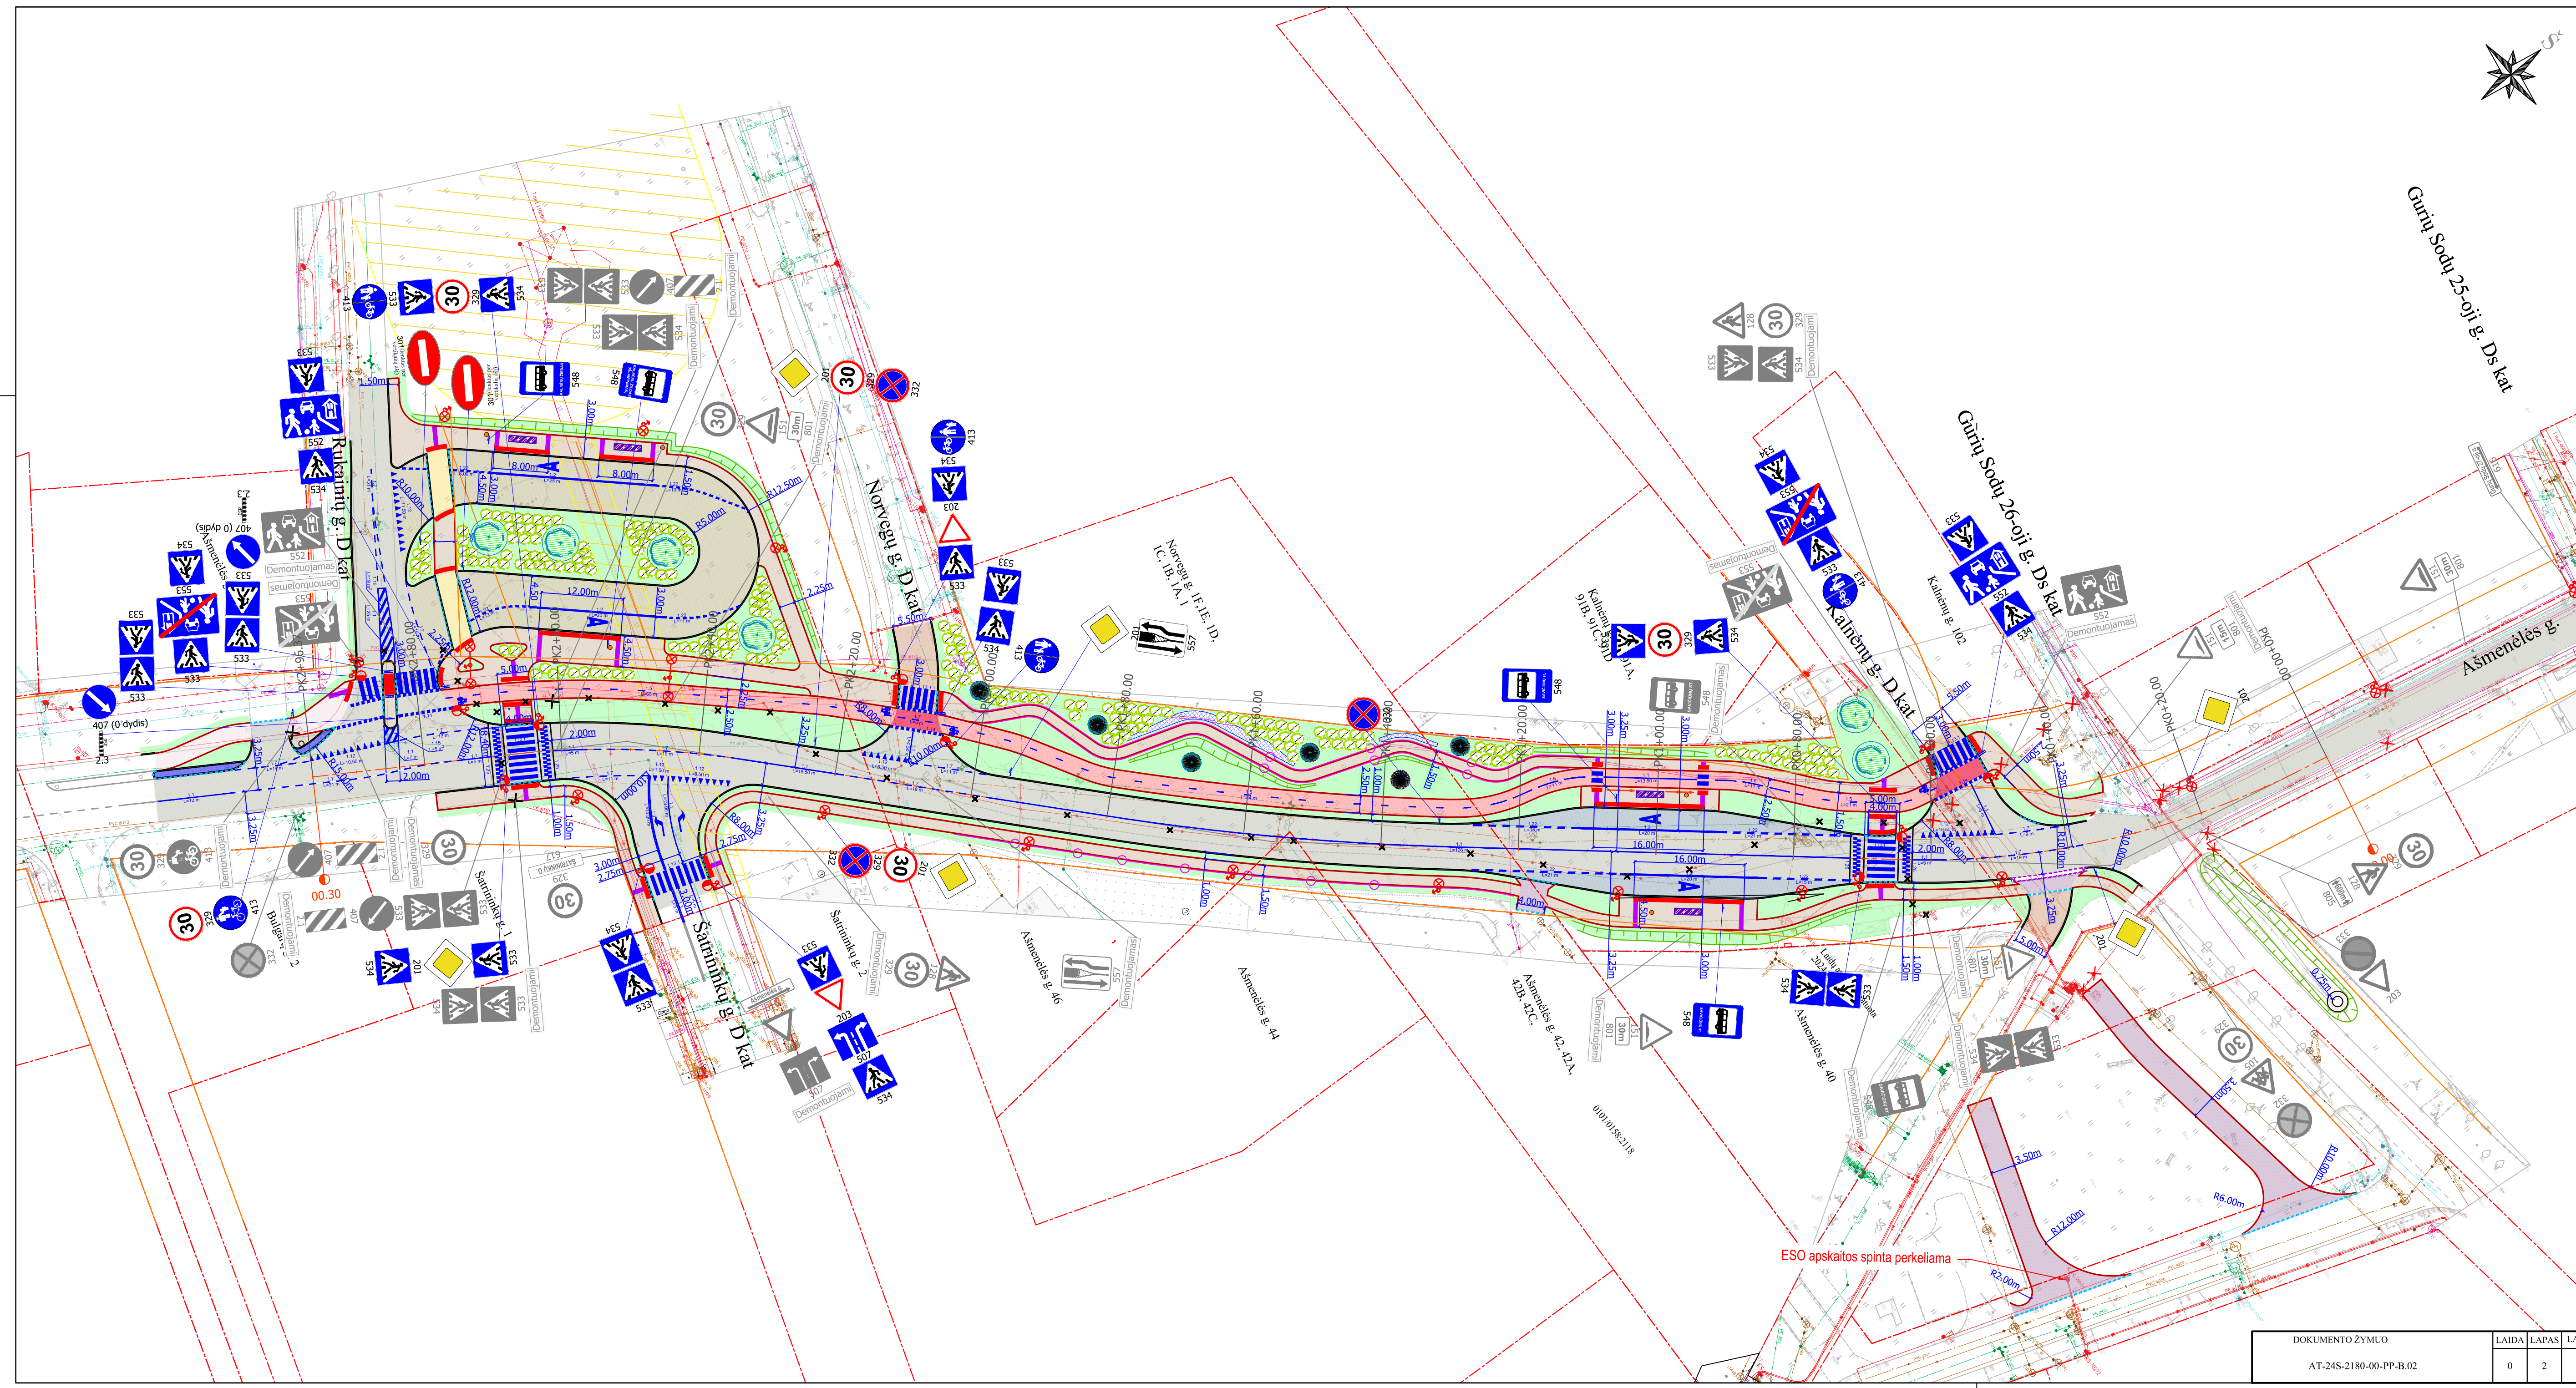

DOKUMENTO ŽYMUO	LAIŠKA	LAPAS	LAPŲ
AT-24S-2180-00-PP-B.02	0	2	3

0101/0158:0958

0101/0158:2560



Lukšinės g.

4.50m

4.50m

DOKUMENTO ŽYMUO

AT-24S-2180-00-PP-B.02

LAIDA	LAPAS	LAPŲ
0	3	3