
 




Statytojas	UAB „DEMUS DEVELOPMENT I“
Statinio projekto pavadinimas	SUSISIEKIMO KOMUNIKACIJŲ STATINIŲ GRUPĖS, KELIŲ (GATVIŲ) PASKIRTIES INŽINERINIŲ STATINIŲ – LENKŲ GATVĖS ATKARPŲ (UNIK. NR. 4400-6306-2960 IR 4400-6315-3379) IR PANEVĖŽIO GATVĖS ATKARPOS (UNIK. NR. 4400-6462-0926) KAPITALINIO REMONTO PROJEKTAS, BEI VIEŠOSIOS ERDVĖS SUTVARKYMO (PANEVĖŽIO G. 20, VILNIUS) – KITŲ INŽINERINIŲ STATINIŲ GRUPĖS, KITOS PASKIRTIES INŽINERINIŲ STATINIŲ (LAIPTŲ, ATRAMINIŲ SIENUČIŲ, TAKŲ) NAUJOS STATYBOS PROJEKTAS, TECHNINIS DARBO PROJEKTAS.
Statybos rūšis	NAUJA STATYBA, REKONSTRUKCIJA
Statinio paskirtis	SUSISIEKIMO KOMUNIKACIJOS, KITI INŽINERINIAI STATINIAI
Statinio kategorija	NESUDĖTINGIEJI STATINIAI
Statinio projekto Nr.	P2507
Statinio projekto etapas	PROJEKTINIAI PASIŪLYMAI
Statinio projekto dalis	SKLYPO PLANO DALIS
Bylos žymuo Laida	SP

Pareigos	Vardas, pavardė	Atestato Nr.	Data	Parašas
Projekto vadovas	MINDAUGAS GAIGALAS	13931	2025	
Projekto dalies vadovas	MINDAUGAS GAIGALAS	23861	2025	

PROJEKTO DOKUMENTŲ SUDĖTIES ŽINIARAŠTIS

0	2025	STATYBOS LEIDIMUI, KONKURSUI			
LAIDA	IŠLEIDIMO DATA	LAIDOS STATUSAS. KEITIMO PRIEŽASTIS (JEI TAIKOMA)			
KVAL. PATV. DOK. NR.			Statinio projekto pavadinimas Susisiekimo komunikacijų statinių grupės, kelių (gatvių) paskirties inžinerinių statinių – Lenkų gatvės atkarpų (unik. Nr. 4400-6306-2960 ir 4400-6315-3379) ir Panevėžio gatvės atkarpos (unik. Nr. 4400-6462-0926) kapitalinio remonto projektas, bei viešosios erdvės sutvarkymo (Panevėžio g. 20, Vilnius) – kitų inžinerinių statinių grupės, kitos paskirties inžinerinių statinių (laiptų, atraminių sienučių, takų) naujos statybos projektas, techninis darbo projektas.		
13931	SPV	Mindaugas Gaigalas		Projekto dalis	
23861	SPDV	Mindaugas Gaigalas		Sklypo plano dalis	
	ARCH	Simona Gaigalaitė		Statinio numeris ir pavadinimas. Dokumento pavadinimas	Laida
	ARCH	Mantas Meštaras		Projekto dokumentų sudėties žiniaraštis	0
LT	užsakovas	UAB „Citus“	Dokumento žymuo	Lapas	Lapų
			P2507-XX-PP-SP_PDSŽ	1	2

PROJEKTO SUDĖTIES ŽINIARAŠTIS

Dokumento žymuo	Laida	Pavadinimas	Pastabos
P2507-XX-PP-BD-01	0	Bendroji dalis	
P2507-XX-PP-SP-02	0	Sklypo plano dalis	
P2507-XX-PP-SA-03	0	Statinio architektūrinė dalis	

PROJEKTO TEKSTINIŲ DOKUMENTŲ SUDĖTIES ŽINIARAŠTIS


Dokumento žymuo	Lapų sk.	Laida	Pavadinimas	Pastabos
P2507-XX-PP-BD_TIT	1	0	Titulinis lapas	
P2507-XX-PP-BD_PDSŽ	2	0	Projekto dokumentų sudėties žiniaraštis	

PROJEKTO BRĖŽINIŲ SUDĖTIES ŽINIARAŠTIS


Dokumento žymuo	Lapų sk.	Laida	Pavadinimas	Pastabos
P2507-XX-PP-SP_B-01	1	0	Situacijos schema	
P2507-XX-PP-SP_B-02	1	0	KPD schema	
P2507-XX-PP-SP_B-03	1	0	Sklypo planas M 1:250	
P2507-XX-PP-SP_B-04	1	0	Aukščių planas M 1:250	
P2507-XX-PP-SP_B-05	1	0	Inžinerinių tinklų suvestinis planas M 1:250	
P2507-XX-PP-SP_B-06	1	0	Dangų planas M 1:250	
P2507-XX-PP-SP_B-07	1	0	Sodinamų augalų ir mulčiavimo planas planas M 1:100	
P2507-XX-PP-SP_B-08	5	0	Architektūriniai pjūviai M 1:100	
P2507-XX-PP-SP_B-09	1	0	Aplinkinių gatvių eismo reguliavimo schema	

Dokumento žymuo	Lapas	Lapų	Laida
P2507-XX-PP-SP_PDSŽ	2	2	0


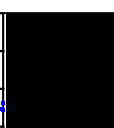
IŠTRAUKA IŠ ŽEMĖLAPIO M 1:2 500

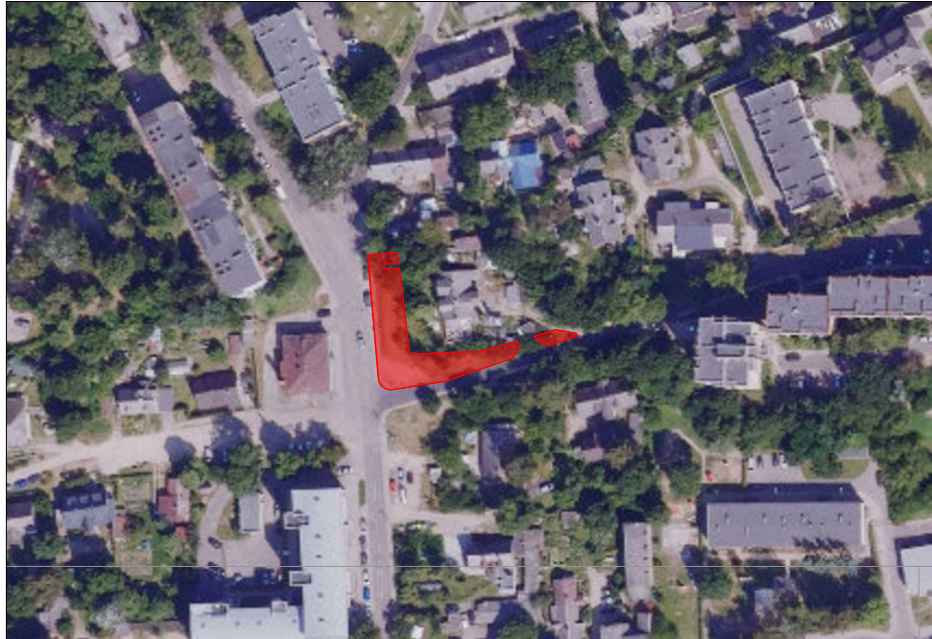


IŠTRAUKA IŠ ŽEMĖLAPIO M 1:5 000

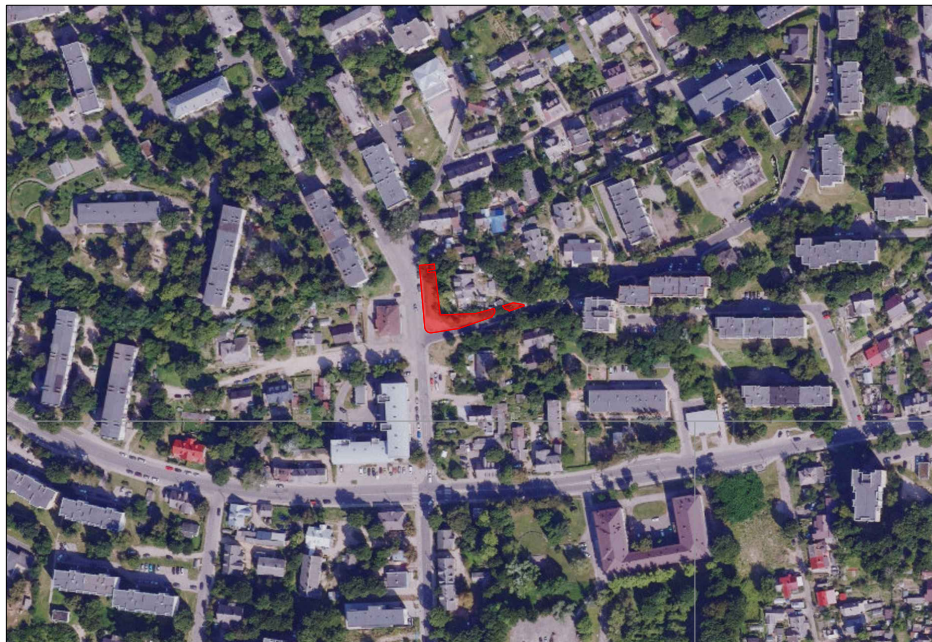


 PROJEKTUOJAMOS VIETOS RIBOS


0	2025	Statybos leidimui ir konkursui			
Laida	Data	Laidos statusas keitimo priežastis (jei taikoma)			
Kval. patv. dok. Nr.			KOMPLEKSAS/PROJEKTO PAVADINIMAS Susisiekimo komunikacijų statinių grupės, kelių (gatvių) paskirties inžinerinių statinių – Lenkų gatvės atkarpa (unik. Nr. 4400-6306-2960 ir 4400-6315-3379) ir Panevėžio gatvės atkarpos (unik. Nr. 4400-6462-0926) kapitalinio remonto projektas, bei viešosios erdvės sutvarkymo (Panevėžio g. 20, Vilnius) – kitų inžinerinių statinių grupės, kitos paskirties inžinerinių statinių (laiptų, atraminių sienelių, takų) naujos statybos projektas, techninis darbo projektas.		
13931	SPV	M. Gaigalas		PROJEKTO DALIS Sklypo plano dalis	
23861	SPDV	M. Gaigalas			
	ARCH	S. Gaigalaitė			
	ARCH	M. Meštaras			
			DOKUMENTO PAVADINIMAS Situacijos schema		Laida
					0
LT	UŽSAKOVAS	UAB "Citus"		DOKUMENTO ŽYMUO P2507-XX-PP-SP_B-01	Lapas
					01
					Lapų
					01

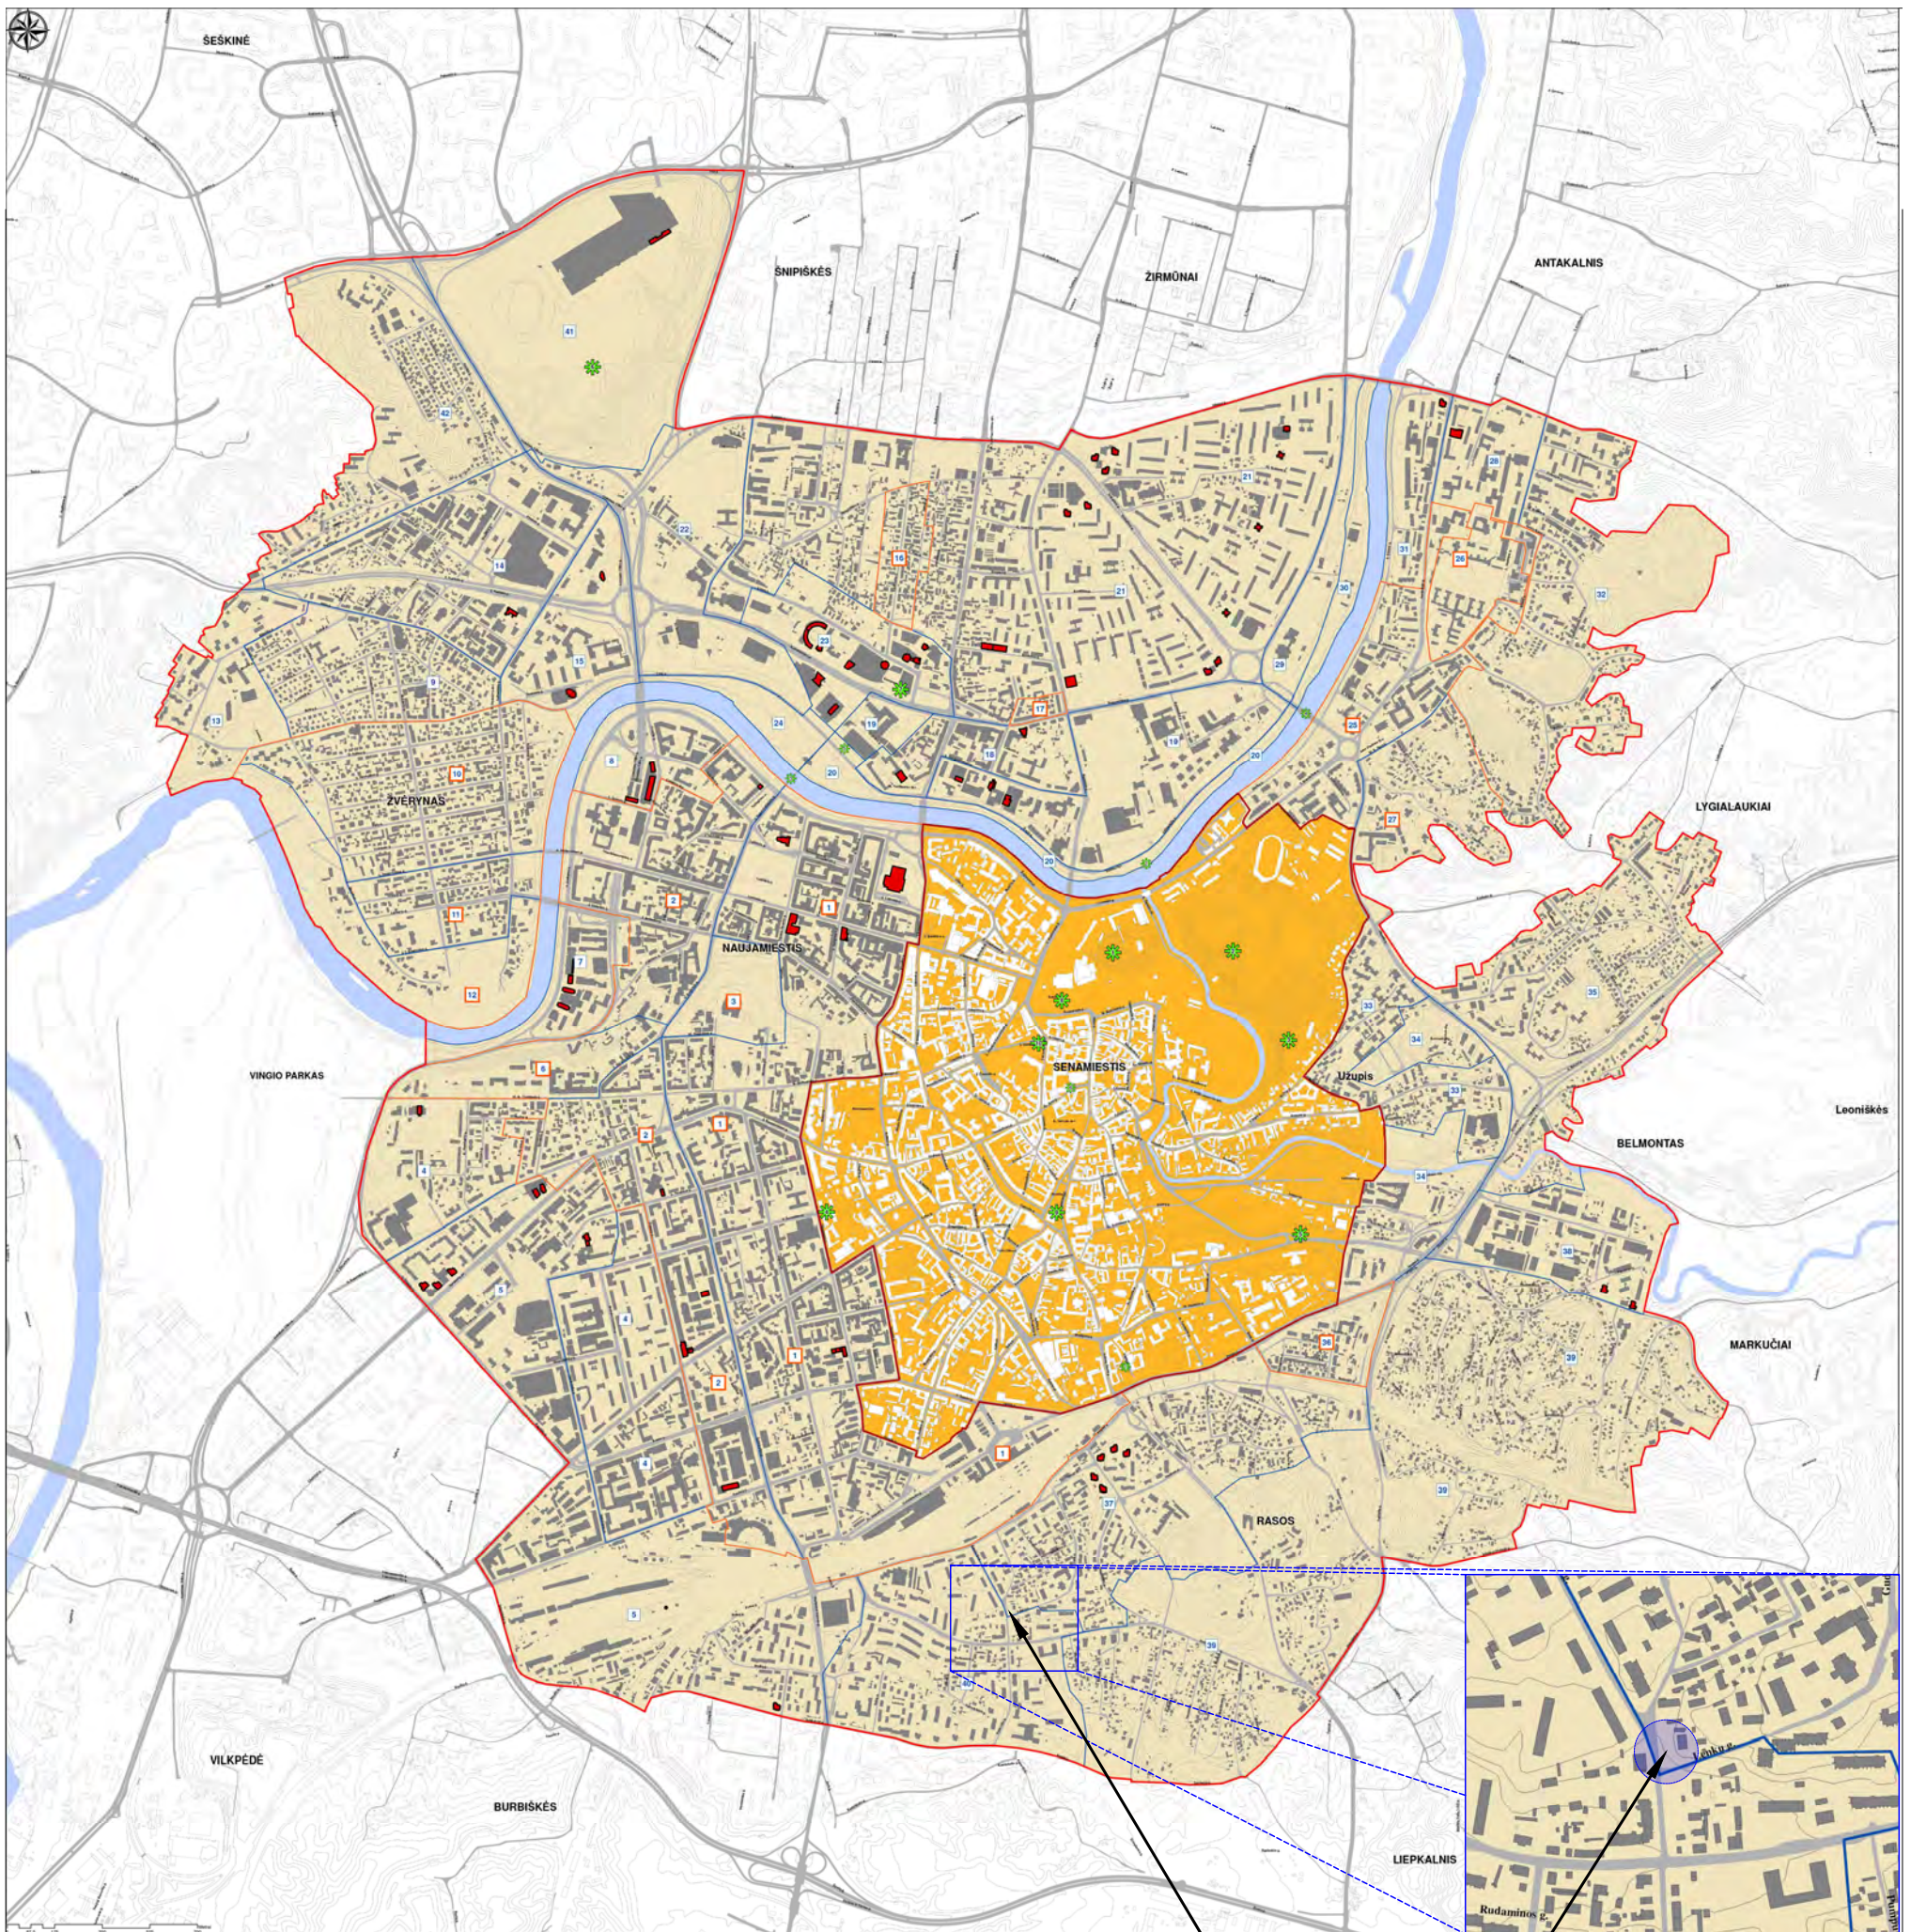

- VILNIAUS SENAMIESTIS (UNIKALUS KODAS KVR 16073)
- VILNIAUS SENAMIESČIO VIZUALINĖS APSAUGOS POZONIS (UNIKALUS KODAS KVR 16073)


PROJEKTO VIETA

0	2025	Statybos leidimui ir konkursui			
Laida	Data	Laidos statusas keitimo priežastis (jei taikoma)			
Kval. patv. dok. Nr.			KOMPLEKSAS/PROJEKTO PAVADINIMAS Susisiekimo komunikacijų statinių grupės, kelių (gatvių) paskirties inžinerinių statinių – Lenkų gatvės atkarpa (unik. Nr. 4400-6306-2960 ir 4400-6315-3379) ir Panevėžio gatvės atkarpos (unik. Nr. 4400-6462-0926) kapitalinio remonto projektas, bei viešosios erdvės sutvarkymo (Panevėžio g. 20, Vilnius) – kitų inžinerinių statinių grupės, kitos paskirties inžinerinių statinių (laiptų, atraminių sienelių, takų) naujos statybos projektas, techninis darbo projektas.		
13931	SPV	M. Gaigalas		PROJEKTO DALIS	
23861	SPDV	M. Gaigalas		Sklypo plano dalis	
	ARCH	S. Gaigalaitė			
	ARCH	M. Meštaras			
				DOKUMENTO PAVADINIMAS	Laida
				KPD schema	0
LT	UŽSAKOVAS	UAB "Citus"		DOKUMENTO ŽYMUO	Lapas
				P2507-XX-PP-SP_B-02	01
					Lapų
					01

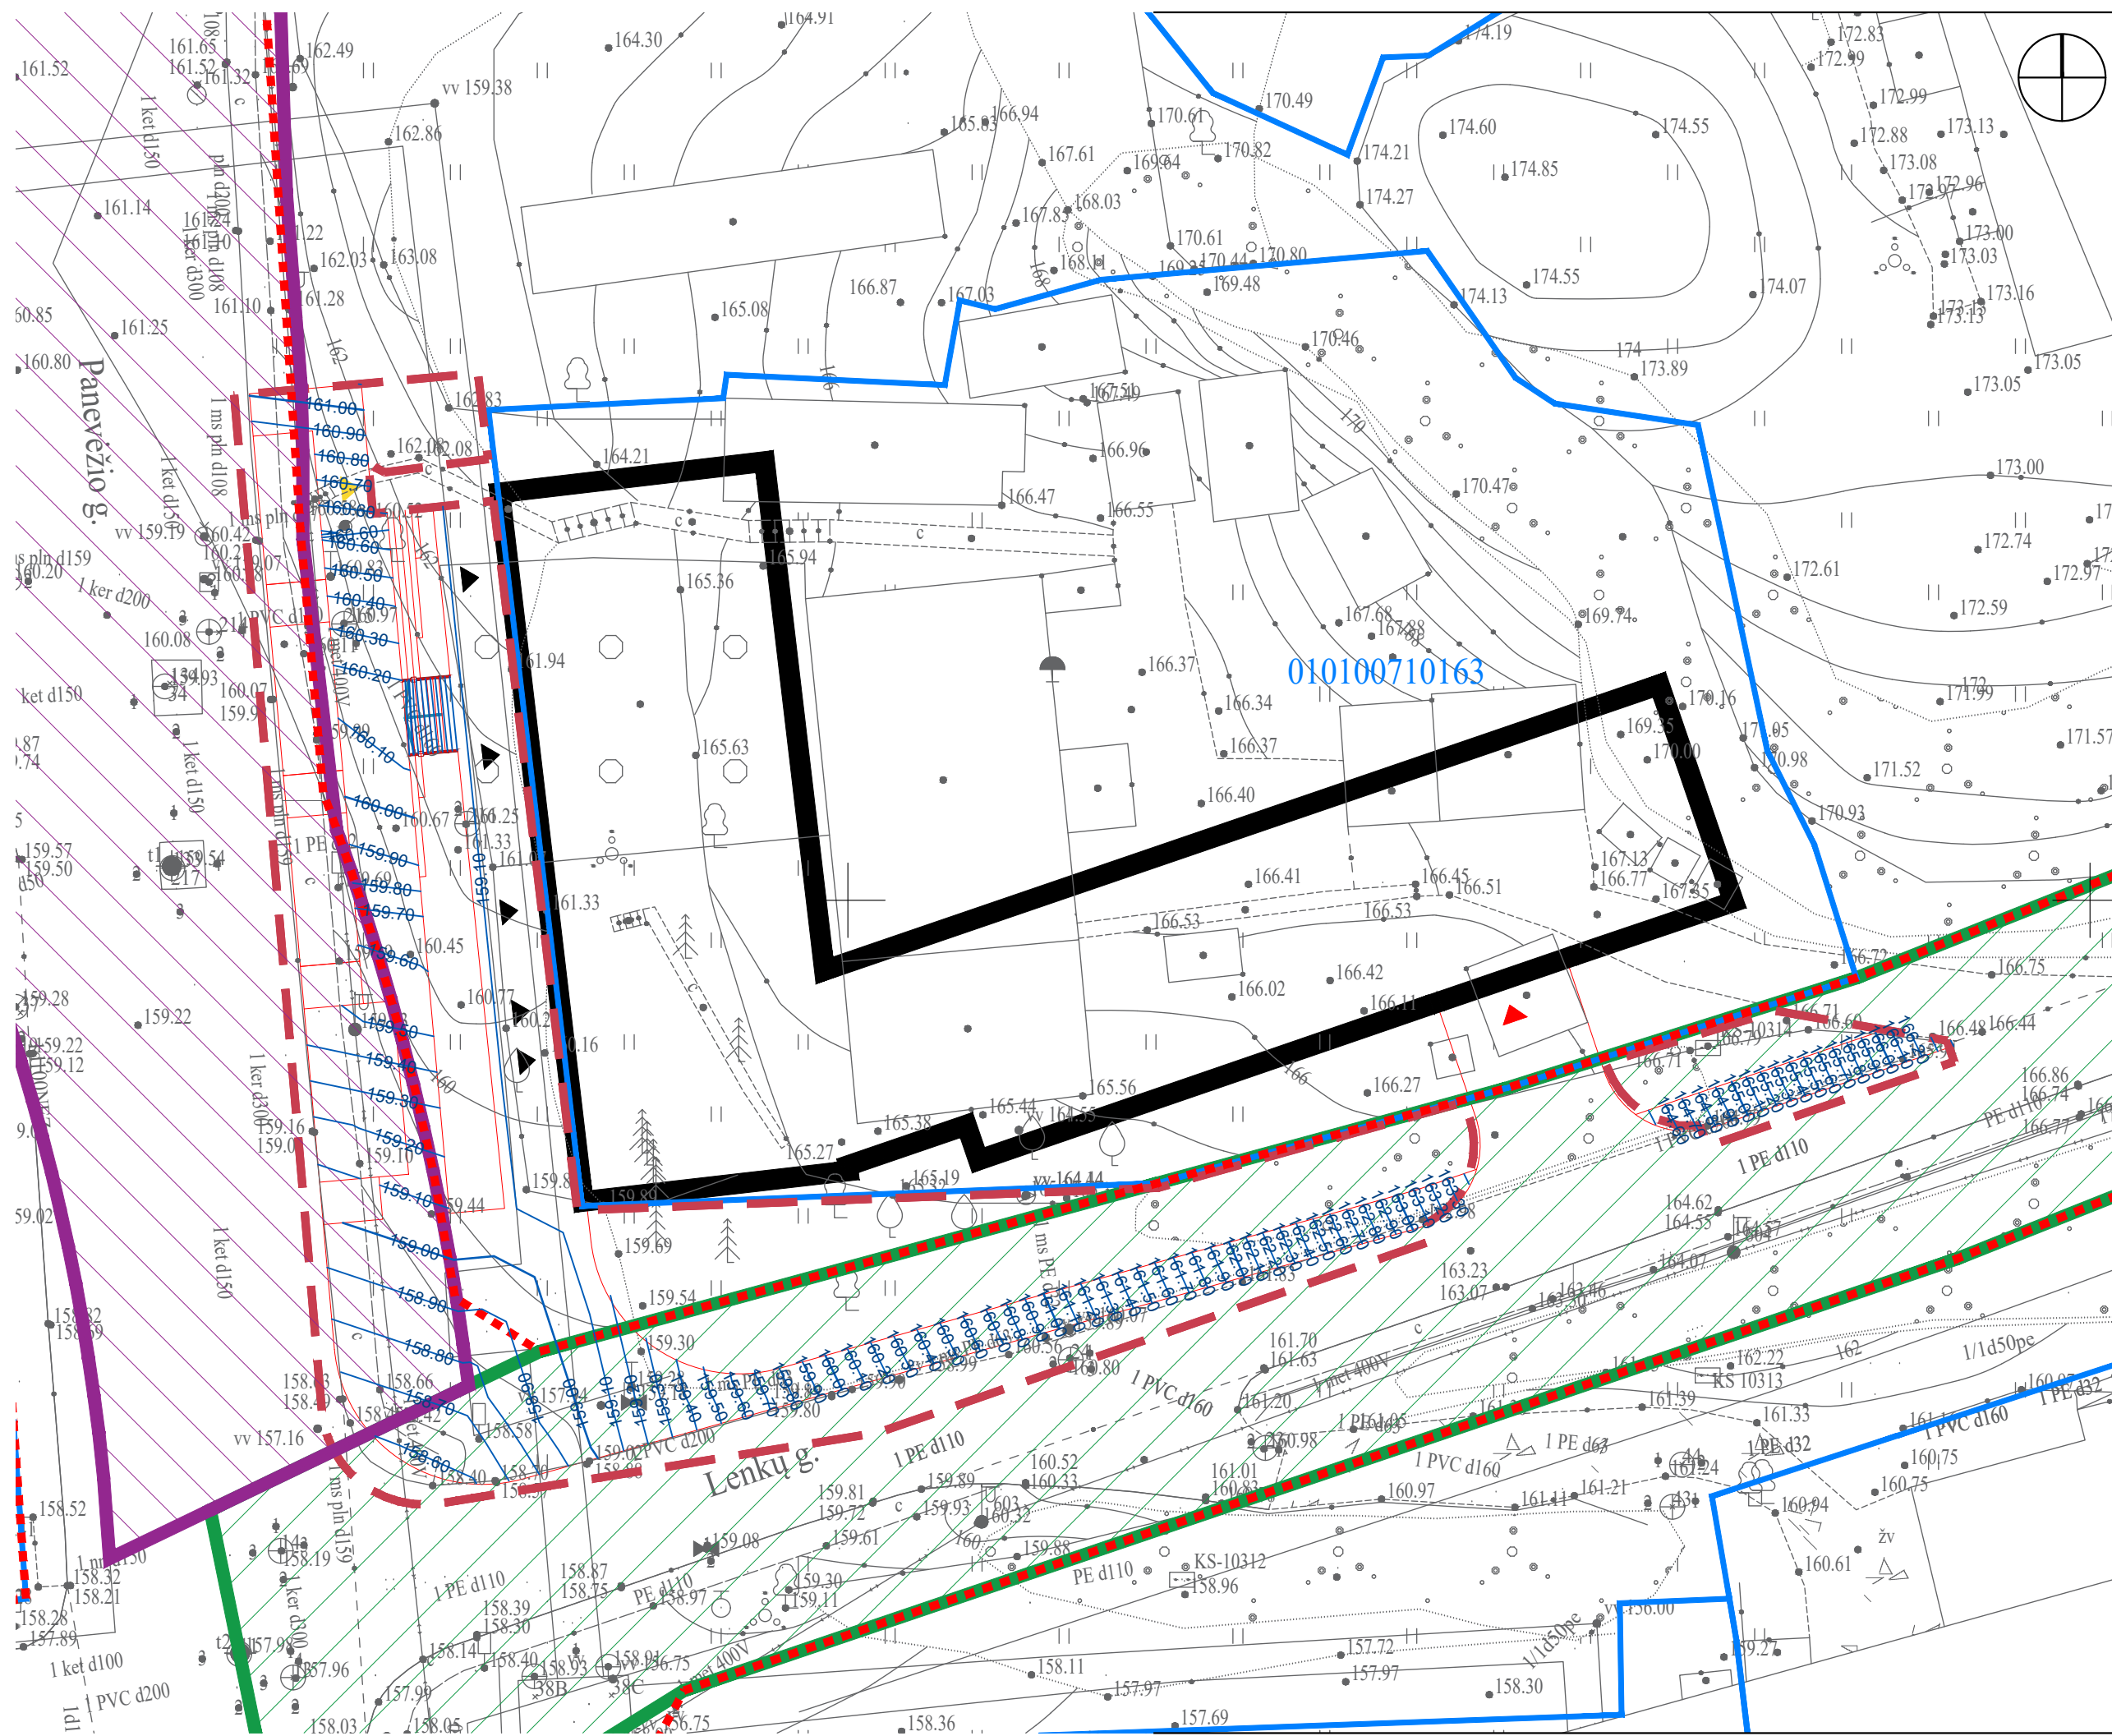


	DARBŲ RIBA		VERTIKALINĖS HORIZONTALĖS
	SKLYPŲ RIBOS		PASTATO ĮĖJIMŲ VIETOS
	STATOMO PASTATO KONTŪRAS		ĮĖJIMAS Į VIDINĮ PASTATO KIEMĄ
	GATVIŲ RAUDONOSIOS LINIJOS		ĮVAŽIAVIMAS Į POŽEMINĘ PASTATO STOVĖJIMO AIKŠTELĘ
	DANGŲ SUSIKIRTIMO RIBA		INŽINERINIS STATINYS. Reg. Nr. 44/3433299
	PROJEKTUOJAMI LAIPTAI		INŽINERINIS STATINYS. Reg. Nr. 44/3524156
	PROJEKTUOJAMAS TURĖKLAS		

0	2025	Statybos leidimui ir konkursui		
Laida	Data	Laidos statusas keitimo priežastis (jei taikoma)		
Kval. patv. dok. Nr.		KOMPLEKSAS/PROJEKTO PAVADINIMAS Susisiekimo komunikacijų statinių grupės, kelių (gatvių) paskirties inžinerinių statinių – Lenkų gatvės atkarpa (unik. Nr. 4400-6306-2960 ir 4400-6315-3379) ir Panevėžio gatvės atkarpos (unik. Nr. 4400-6462-0926) kapitalinio remonto projektas, bei viešosios erdvės sutvarkymo (Panevėžio g. 20, Vilnius) – kitų inžinerinių statinių grupės, kitos paskirties inžinerinių statinių (laiptų, atraminių sienelių, takų) naujos statybos projektas, techninis darbo projektas.		
13931		SPV	M. Gaigalas	PROJEKTO DALIS Sklypo plano dalis
23861		SPDV	M. Gaigalas	
		ARCH	S. Gaigalaitė	
	ARCH	M. Meštaras		
		DOKUMENTO PAVADINIMAS Aukščių planas M 1:250		
				Laida 0
LT	UŽSAKOVAS	UAB "Citius"		DOKUMENTO ŽYMUO P2507-XX-PP-SP_B-03
				Lapas Lapų 01 01

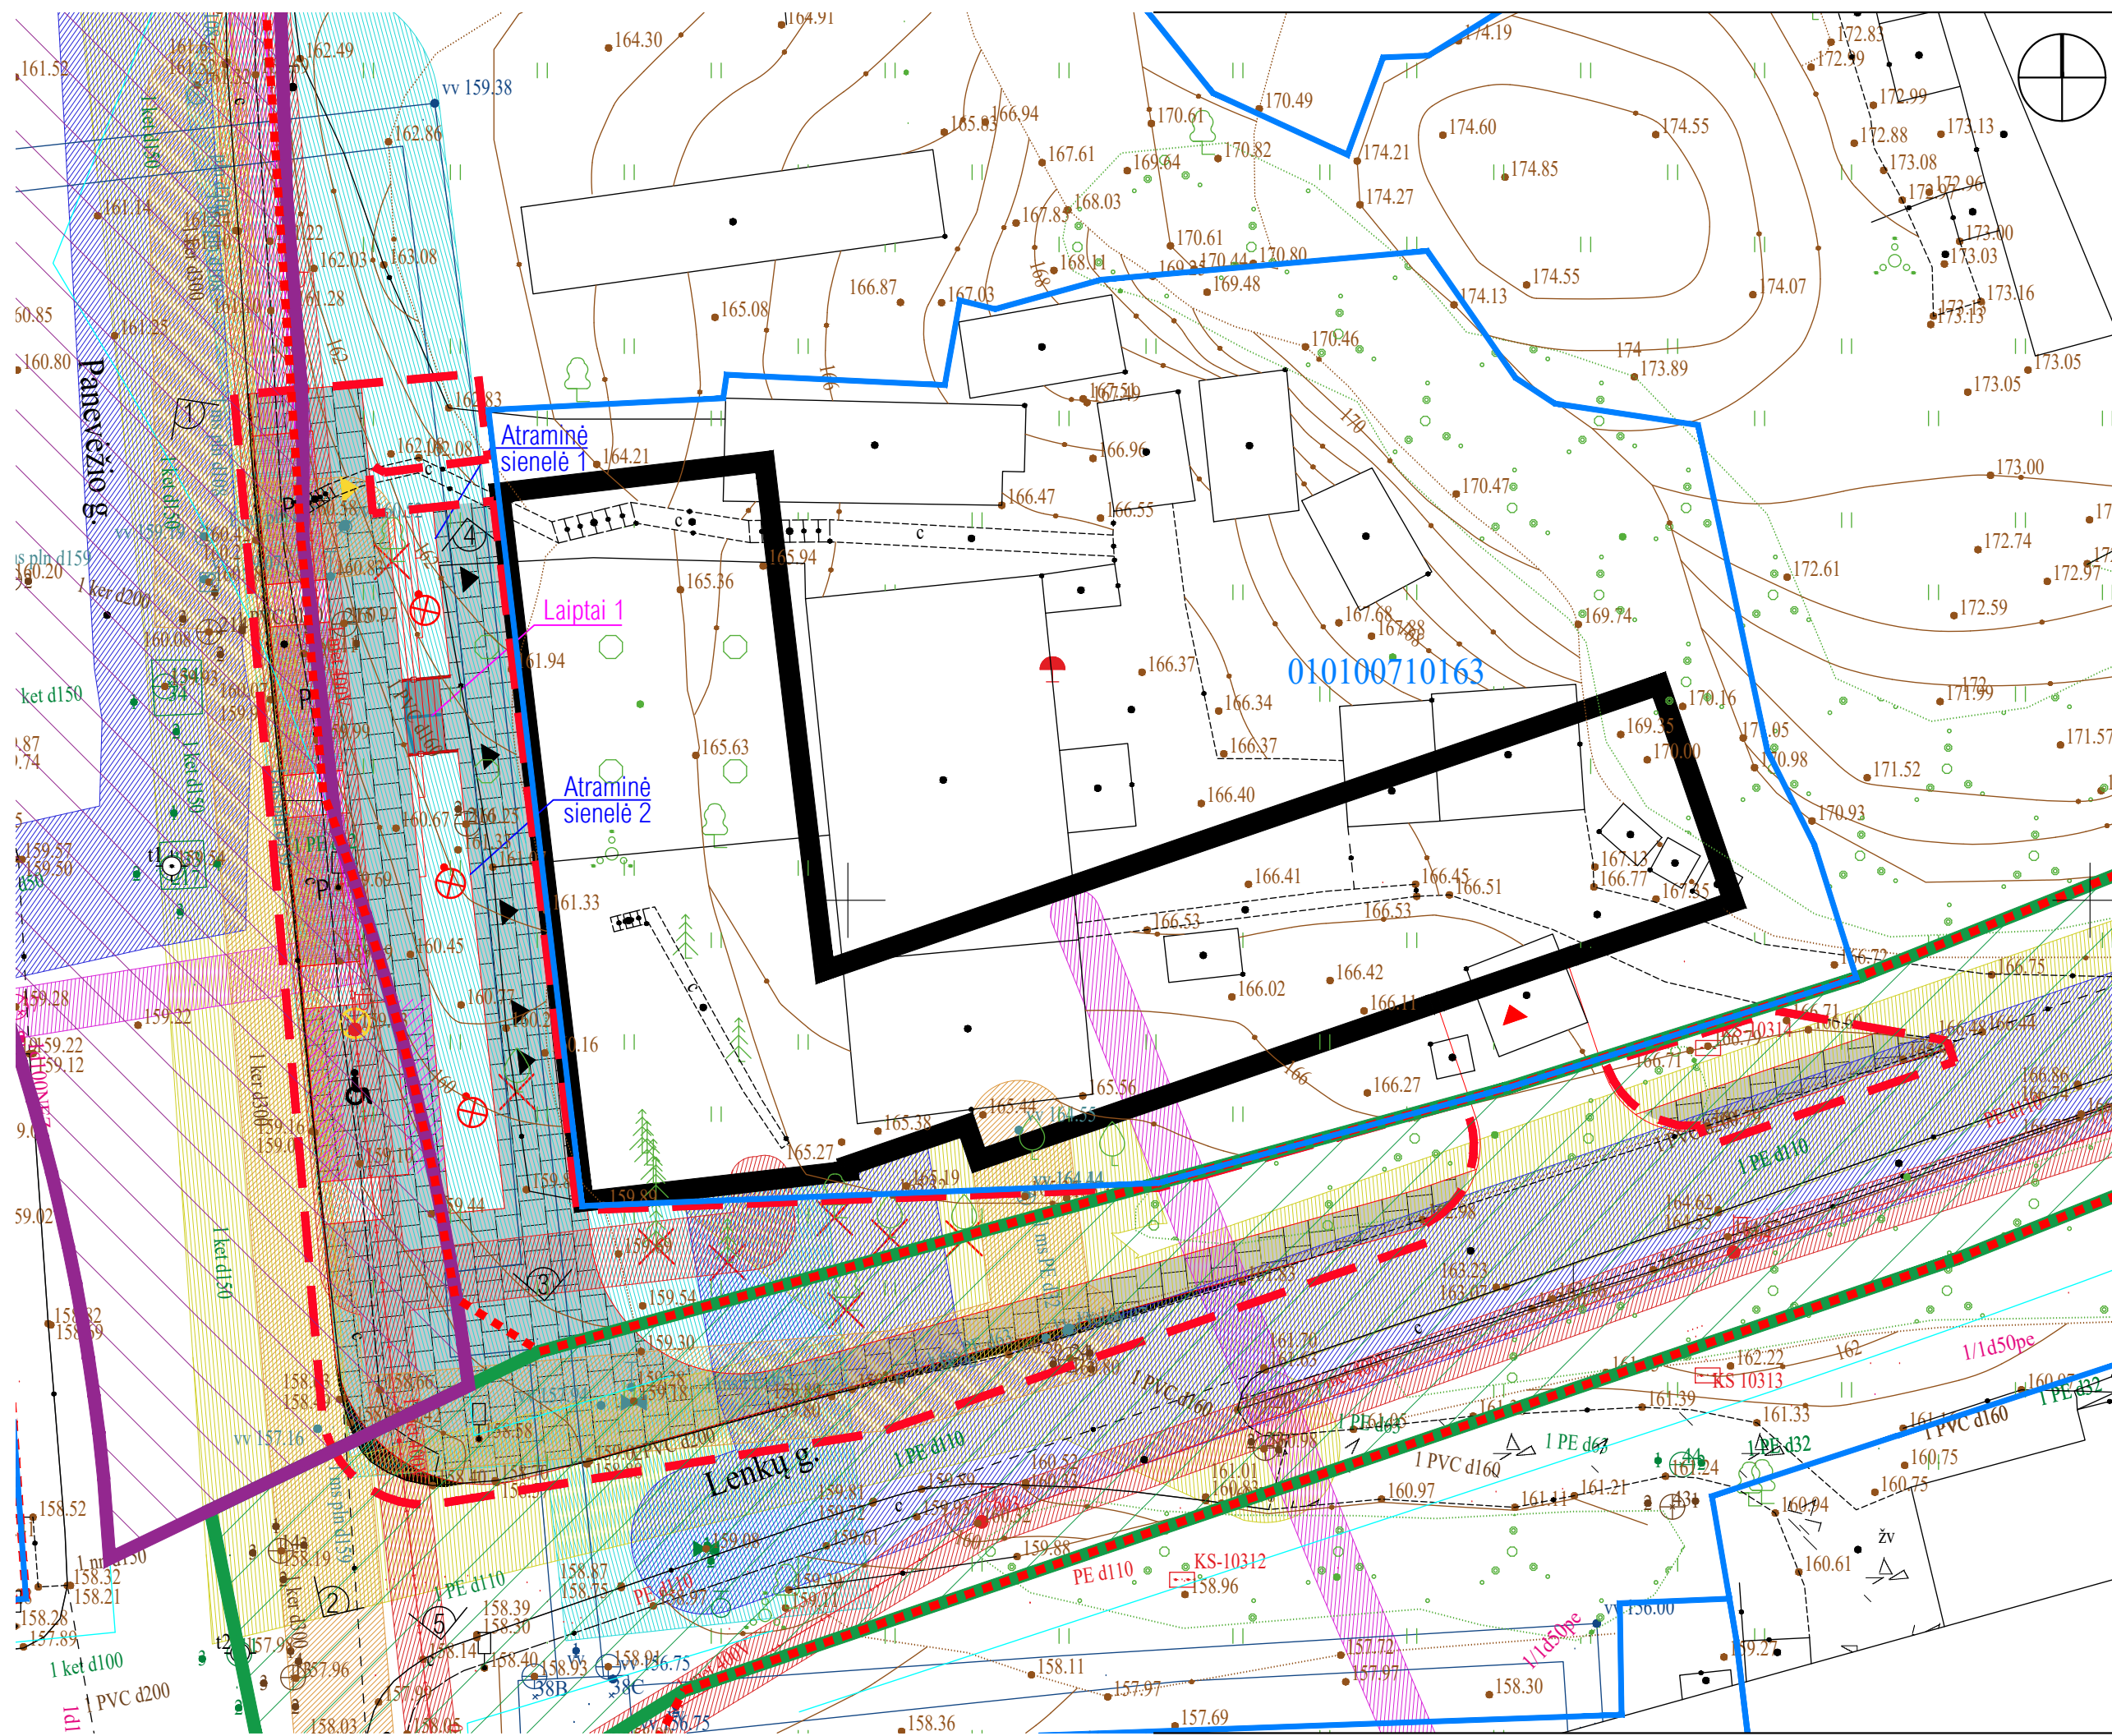


	DARBŲ RIBA		ELEKTROS TINKLŲ APSAUGOS ZONA
	SKLYPŲ RIBOS		RYŠIŲ TINKLŲ APSAUGOS ZONA
	STATOMO PASTATO KONTŪRAS		NUOTEKŲ TINKLŲ APSAUGOS ZONA
	GATVIŲ RAUDONOSIOS LINIJOS		ŠILUMOTEKIO TINKLŲ APSAUGOS ZONA
	DANGŲ SUSIKIRTIMO RIBA		ŽŪN PARKAVIMO VIETOS APSAUGINĖ ZONA
	PROJEKTUOJAMI LAIPTAI		PASTATO ĮĖJIMŲ VIETOS
	PROJEKTUOJAMAS TURĖKLAS		ĮĖJIMAS Į VIDINĮ PASTATO KIEMĄ
	INŽINERINIS STATINYS. Reg. Nr. 44/3433299		ĮVAŽIAVIMAS Į POŽEMINĘ PASTATO STOVĖJIMO AIKŠTELĘ
	INŽINERINIS STATINYS. Reg. Nr. 44/3524156		ANKSTESNIŲ PROJEKTŲ IŠKIRSTI MEDŽIAI IR KRŪMAI
	DUJOTEKIO TINKLŲ APSAUGOS ZONA		PRELIMINARIOS PROJEKTUOJAMŲ APŠVIETIMO ATRAMŲ VIETOS
	VANDENTEKIO TINKLŲ APSAUGOS ZONA		DEMONTUOJAMOS APŠVIETIMO ATRAMOS

0	2025	Statybos leidimui ir konkursui			
Laida	Data	Laidos statusas keitimo priežastis (jei taikoma)			
Kval. patv. dok. Nr.		KOMPLEKSAS/PROJEKTO PAVADINIMAS Susisiekimo komunikacijų statinių grupės, kelių (gatvių) paskirties inžinerinių statinių – Lenkų gatvės atkarpa (unik. Nr. 4400-6306-2960 ir 4400-6315-3379) ir Panevėžio gatvės atkarpos (unik. Nr. 4400-6462-0926) kapitalinio remonto projektas, bei viešosios erdvės sutvarkymo (Panevėžio g. 20, Vilnius) – kitų inžinerinių statinių grupės, kitos paskirties inžinerinių statinių (laiptų, atraminių sienelių, takų) naujos statybos projektas, techninis darbo projektas.			
13931	SPV	M. Gaigalas	PROJEKTO DALIS Sklypo plano dalis		
23861	SPDV	M. Gaigalas			
	ARCH	S. Gaigalaitė			
	ARCH	M. Meštaras			
			DOKUMENTO PAVADINIMAS Inžinerinių tinklų suvestinis planas M 1:250	Laida 0	
LT	UŽSAKOVAS UAB "Citrus"	DOKUMENTO ŽYMUO P2507-XX-PP-SP_B-05		Lapas 01	Lapų 01

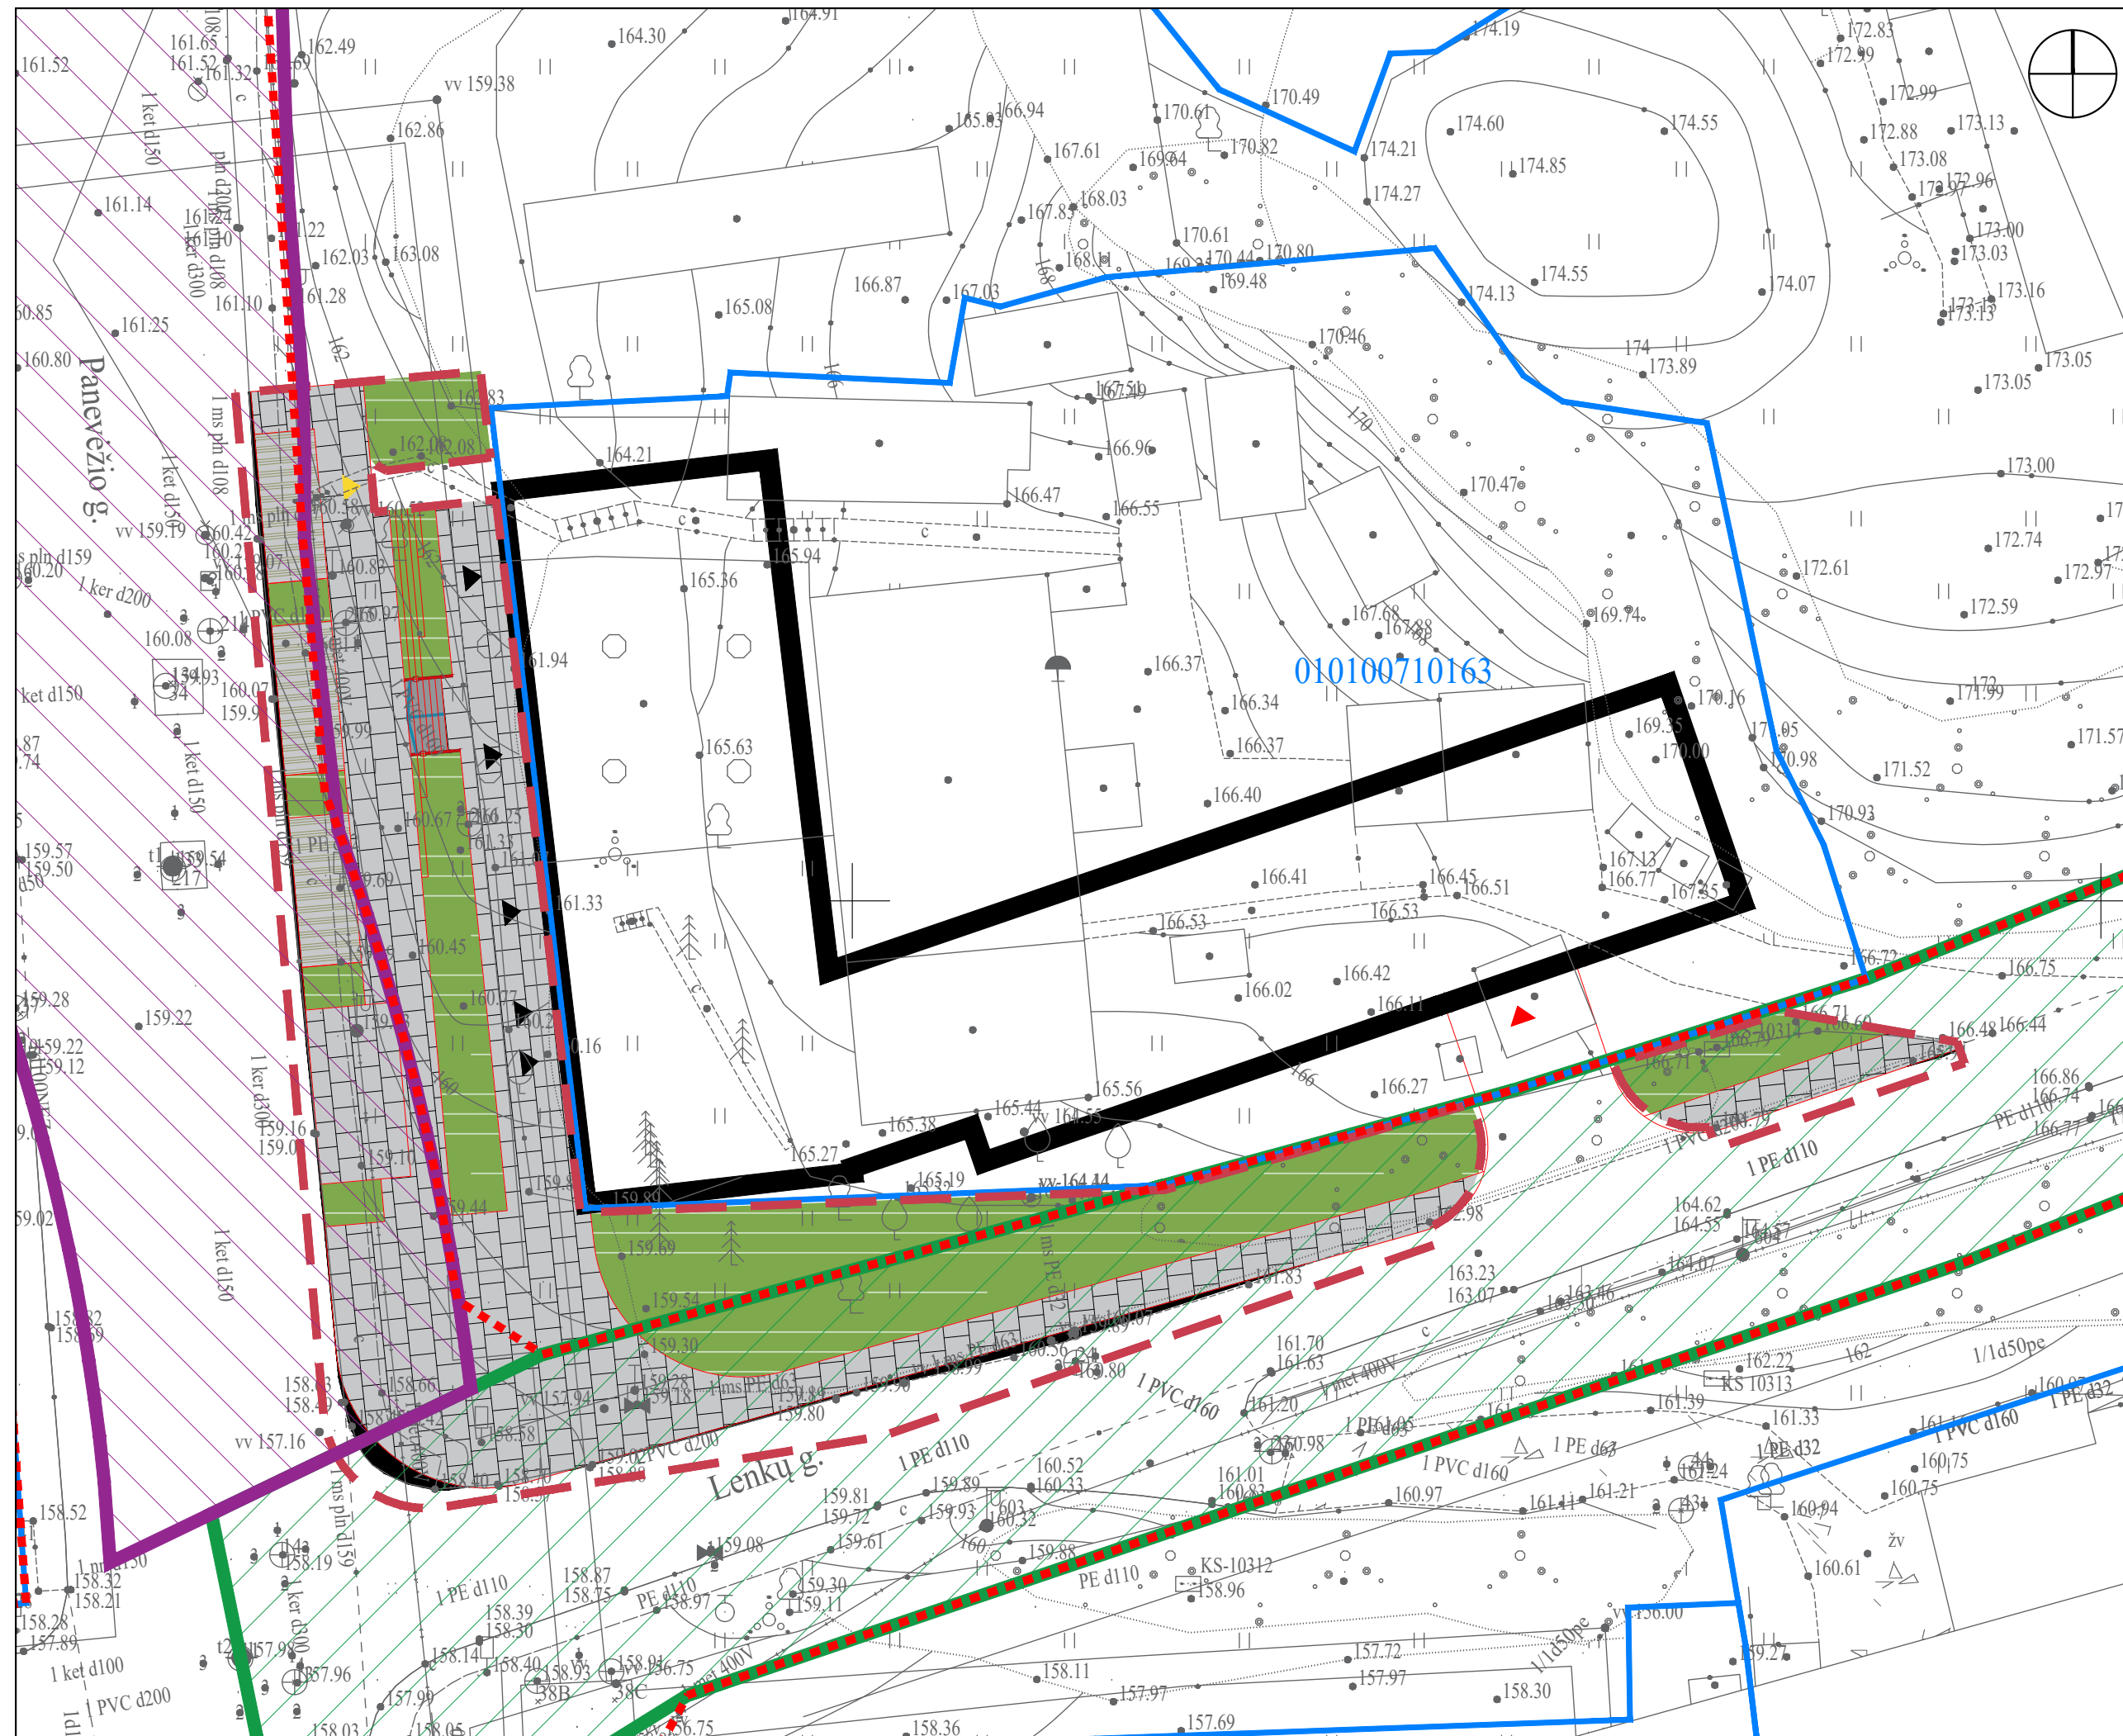

	DARBŲ RIBA		AŽŪRINIŲ TRINKELIŲ DANGA
	SKLYPŲ RIBOS		RAIŽYTO BETONO DANGA
	STATOMO PASTATO KONTŪRAS		ASFALTO DANGA
	GATVIŲ RAUDONOSIOS LINIJOS		PASTATO ĮĖJIMŲ VIETOS
	DANGŲ SUSIKIRTIMO RIBA		ĮĖJIMAS Į VIDINĮ PASTATO KIEMĄ
	PROJEKTUOJAMI LAIPTAI		ĮVAŽIAVIMAS Į POŽEMINĘ PASTATO STOVĖJIMO AIKŠTELĘ
	PROJEKTUOJAMAS TURĖKLAS		INŽINERINIS STATINYS. Reg. Nr. 44/3433299
	PROJEKTUOJAMI IŠTISINIO ŽELDINIMO PLOTAI		INŽINERINIS STATINYS. Reg. Nr. 44/3524156
	BETONINIŲ TRINKELIŲ DANGA (30 X 30 CM.)		

0	2025	Statybos leidimui ir konkursui		
Laida	Data	Laidos statusas keitimo priežastis (jei taikoma)		
Kval. patv. dok. Nr.		KOMPLEKSAS/PROJEKTO PAVADINIMAS Susisiekimo komunikacijų statinių grupės, kelių (gatvių) paskirties inžinerinių statinių – Lenkų gatvės atkarpa (unik. Nr. 4400-6306-2960 ir 4400-6315-3379) ir Panevėžio gatvės atkarpos (unik. Nr. 4400-6462-0926) kapitalinio remonto projektas, bei viešosios erdvės sutvarkymo (Panevėžio g. 20, Vilnius) – kitų inžinerinių statinių grupės, kitos paskirties inžinerinių statinių (laiptų, atraminių sienelių, takų) naujos statybos projektas, techninis darbo projektas.		
13931	SPV	M. Gaigalas	PROJEKTO DALIS Sklypo plano dalis	
23861	SPDV	M. Gaigalas		
	ARCH	S. Gaigalaitė		
	ARCH	M. Meštaras		
			DOKUMENTO PAVADINIMAS Dangų planas M 1:250	Laida 0
LT	UŽSAKOVAS	UAB "Citius"	DOKUMENTO ŽYMUO P2507-XX-PP-SP_B-06	Lapas Lapų 01 01

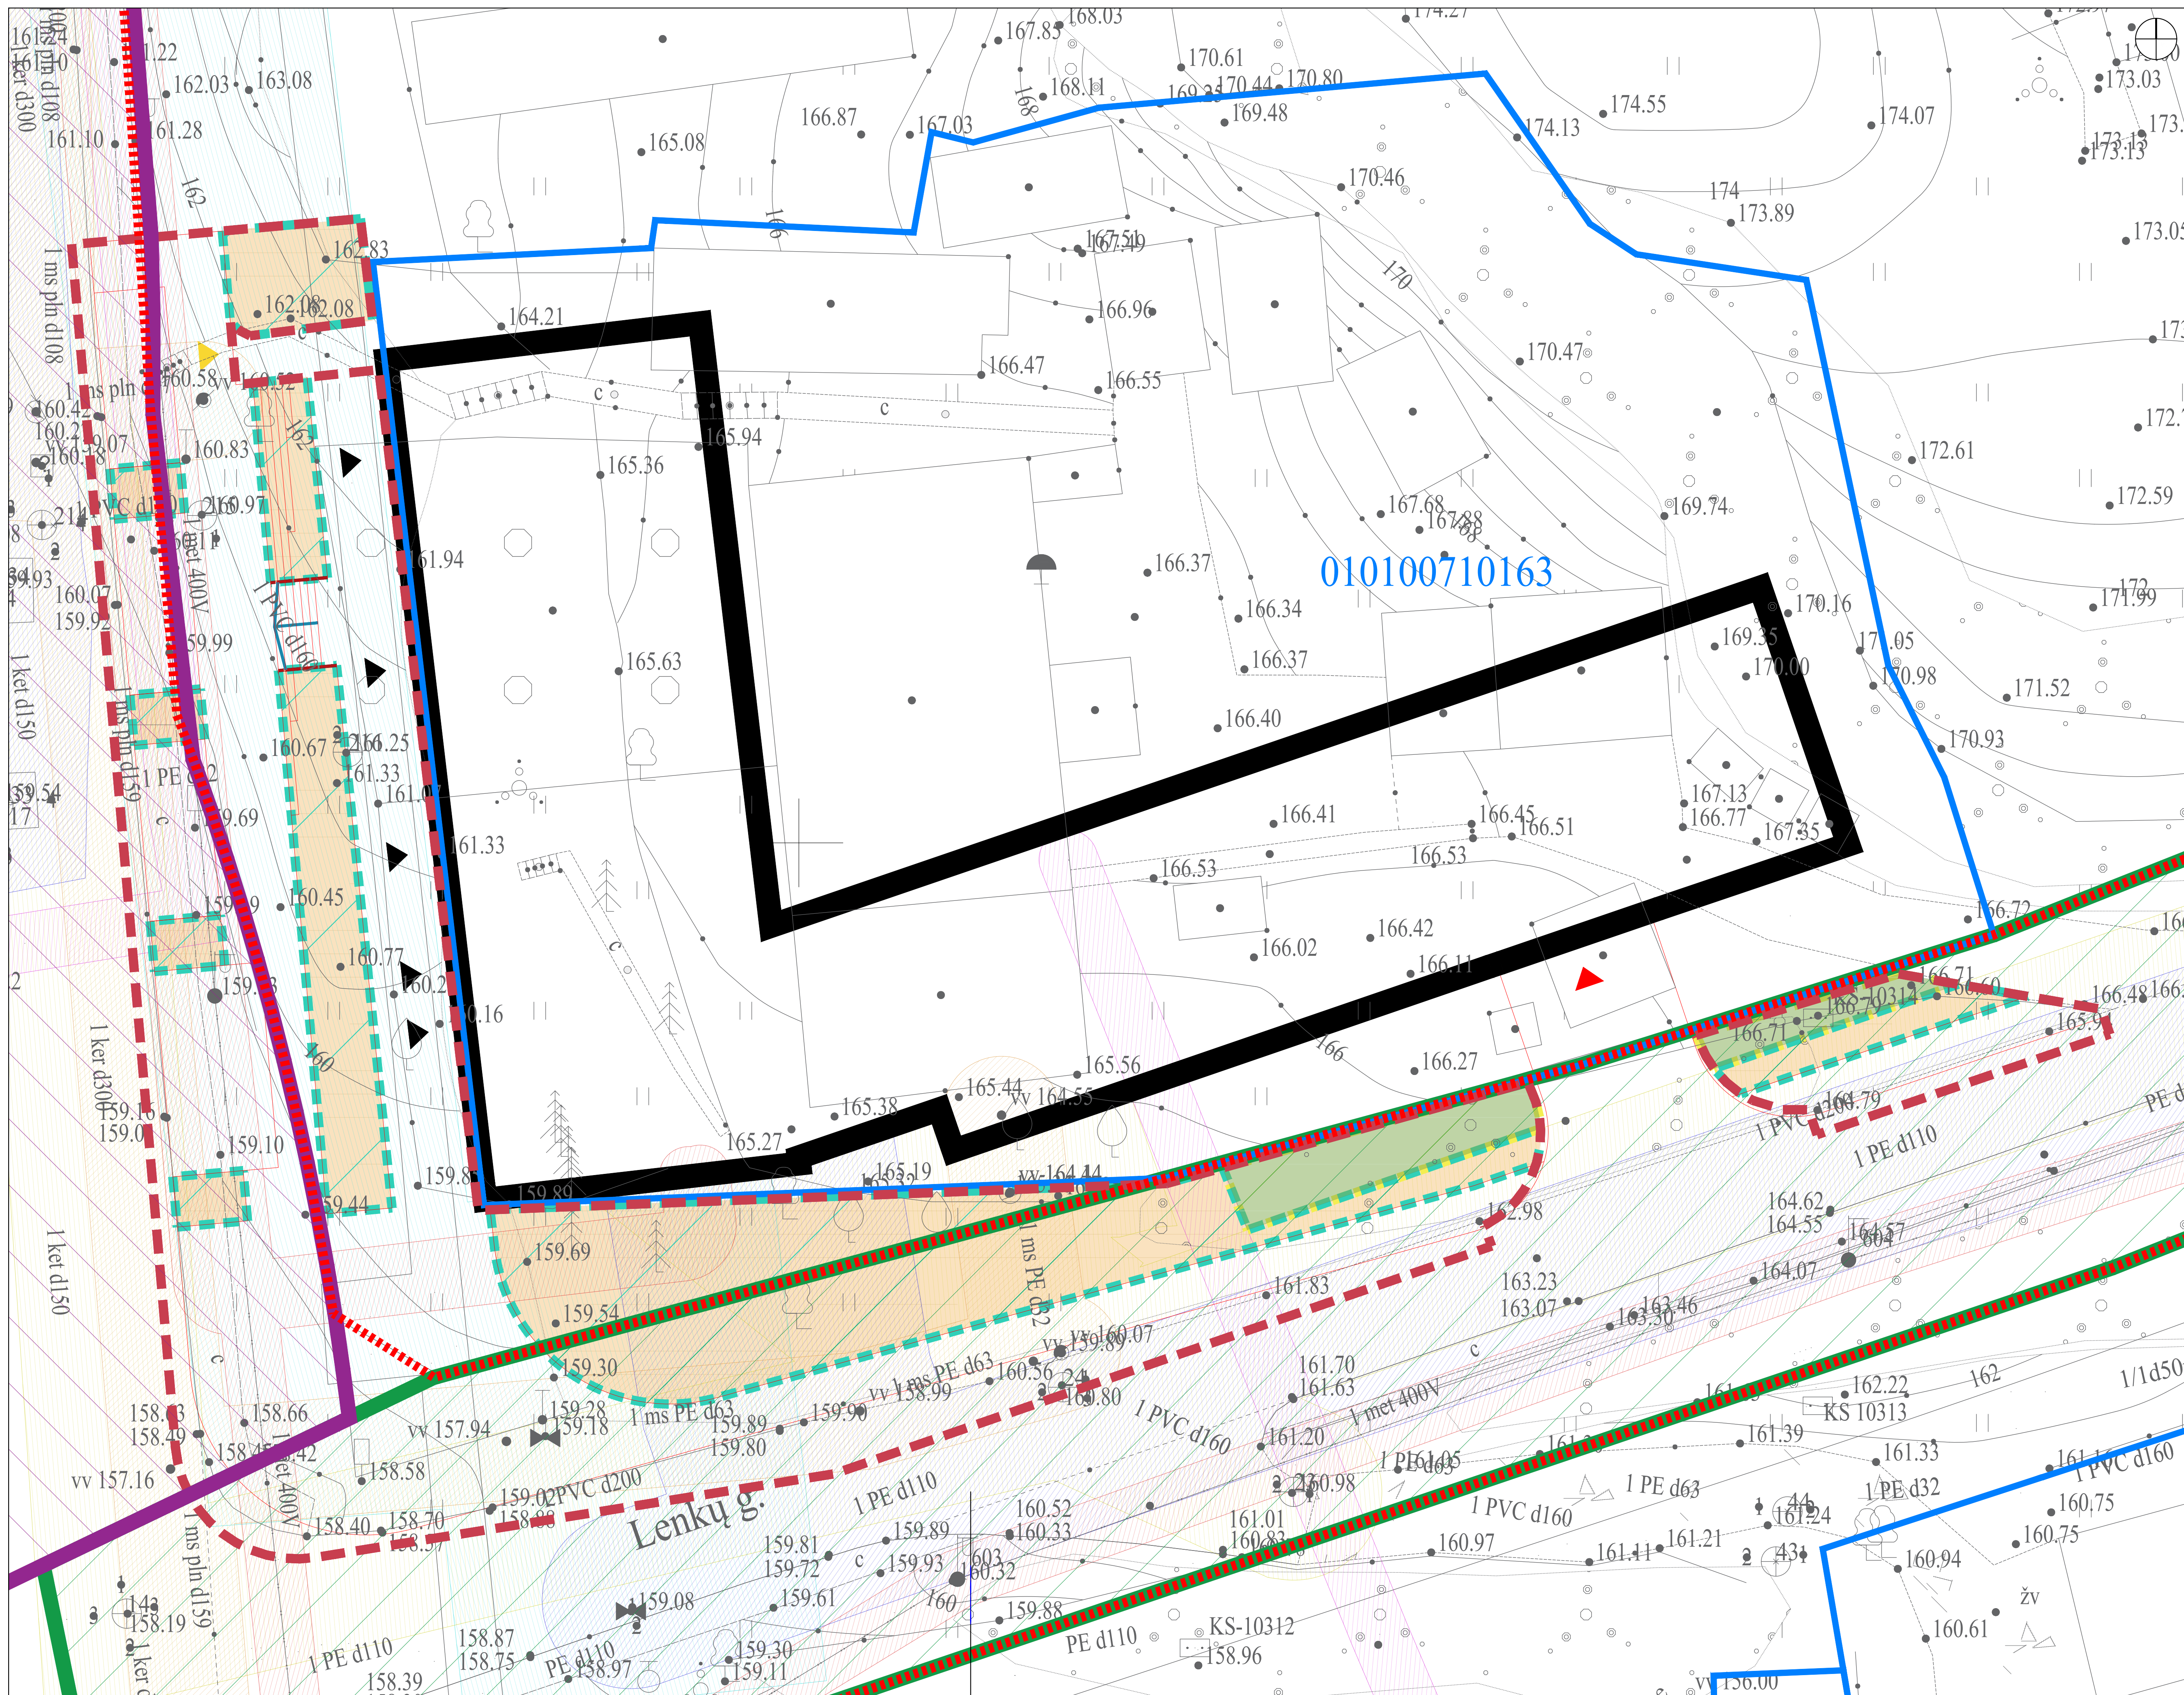


	DARBU RIBA		ELEKTROS TINKLŲ APSAUGOS ZONA
	SKLYPŲ RIBOS		RYŠŲ TINKLŲ APSAUGOS ZONA
	STATOMO PASTATO KONTŪRAS		NUOTEKŲ TINKLŲ APSAUGOS ZONA
	GATVIŲ RAUDONOSIOS LINIJOS		SILUMOTEKIO TINKLŲ APSAUGOS ZONA
	DANGŲ SUSIKIRTIMO RIBA		INŽINERINIS STATYVS. Reg. Nr. 44/343399
	PROJEKTUOJAMAS TUREKLAS		INŽINERINIS STATYVS. Reg. Nr. 44/3524156
	PROJEKTUOJAMI LAIPTAI		PROJEKTUOJAMI MULČIUOJAMI PLOTAI (10)
	IŠTISMINIO ŽELIMONIO PLOTA (PPP) / PROJEKTUOJAMI KRŪMINAI (TDP)		PROJEKTUOJAMI MULČIUOJAMI PLOTAI (7)
	PROJEKTUOJAMI ŽOLINIŲ AUGALŲ PLOTAI		PASTATO ĮEJIMŲ VIETOS
	DUJOTEKIO TINKLŲ APSAUGOS ZONA		ĮEJIMAS Į VIDINĮ PASTATO KIEMĄ
	VANDENTEKIO TINKLŲ APSAUGOS ZONA		ĮVAŽAVIMAS Į PŪŽEMINĘ PASTATO STOVĖJĄ

SODINAMŲ AUGALŲ SĄRAŠAS (sąrašas "Skogholm" (Svedinis kaulienis))


KRŪMIAI	SOR s	SOR s	Sortaro sorbitolia "Sam" (darmakaulienės lapas)
COT.s			
ROS.r	Rosa roxburghii (erškėtis)		


ŽOLINIAI AUGALAI	per.a	Perovskia atriplicifolia "Blue Spire" (paprastasis melėsas)	cala	Calamagrostis x acutiflora "Karl Foerster" (Sima)
sta.b	Stachys byzantina (Vilcojų nodra)		ad.f	Aster frikartii "Monch" (Astras)
ph.l.r	Phlox russelliana (Dumbenė)			

0	2025	Statybos leidimui ir konkursui
Laida	Data	Laidos statusas keitimo priežastis (jei taikoma)
Kval. patv. dok. Nr.		KOMPLEKSUS PROJEKTO PAŪKINIMAS Sudarymo komisijai pateiktas projektas, kuriame įrašyti pakaitiniai variantai, tačiau šie variantai nėra patvirtinti ir nėra pateikti kaip alternatyva. Projektas yra pateiktas kaip vienintelis variantas. Šis dokumentas yra pateiktas kaip informacinis ir nėra privalomas. Projektas yra pateiktas kaip informacinis ir nėra privalomas. Projektas yra pateiktas kaip informacinis ir nėra privalomas.
13931	SPV	M. Gaigalas
23861	SPDV	M. Gaigalas
	ARCH	S. Gaigalaitė
	ARCH	M. Meštaras
		PROJEKTO DALIS Sąlygų planas dalis
		DOCUMENTO PAUKINIMAS Sodinamųjų augalų ir mulčiavimo planas M 1:10
LT	Užsakovas	UAB "Citrus"
		DOCUMENTO ŽYMŲ P2507-XX-PP-SP_B-07

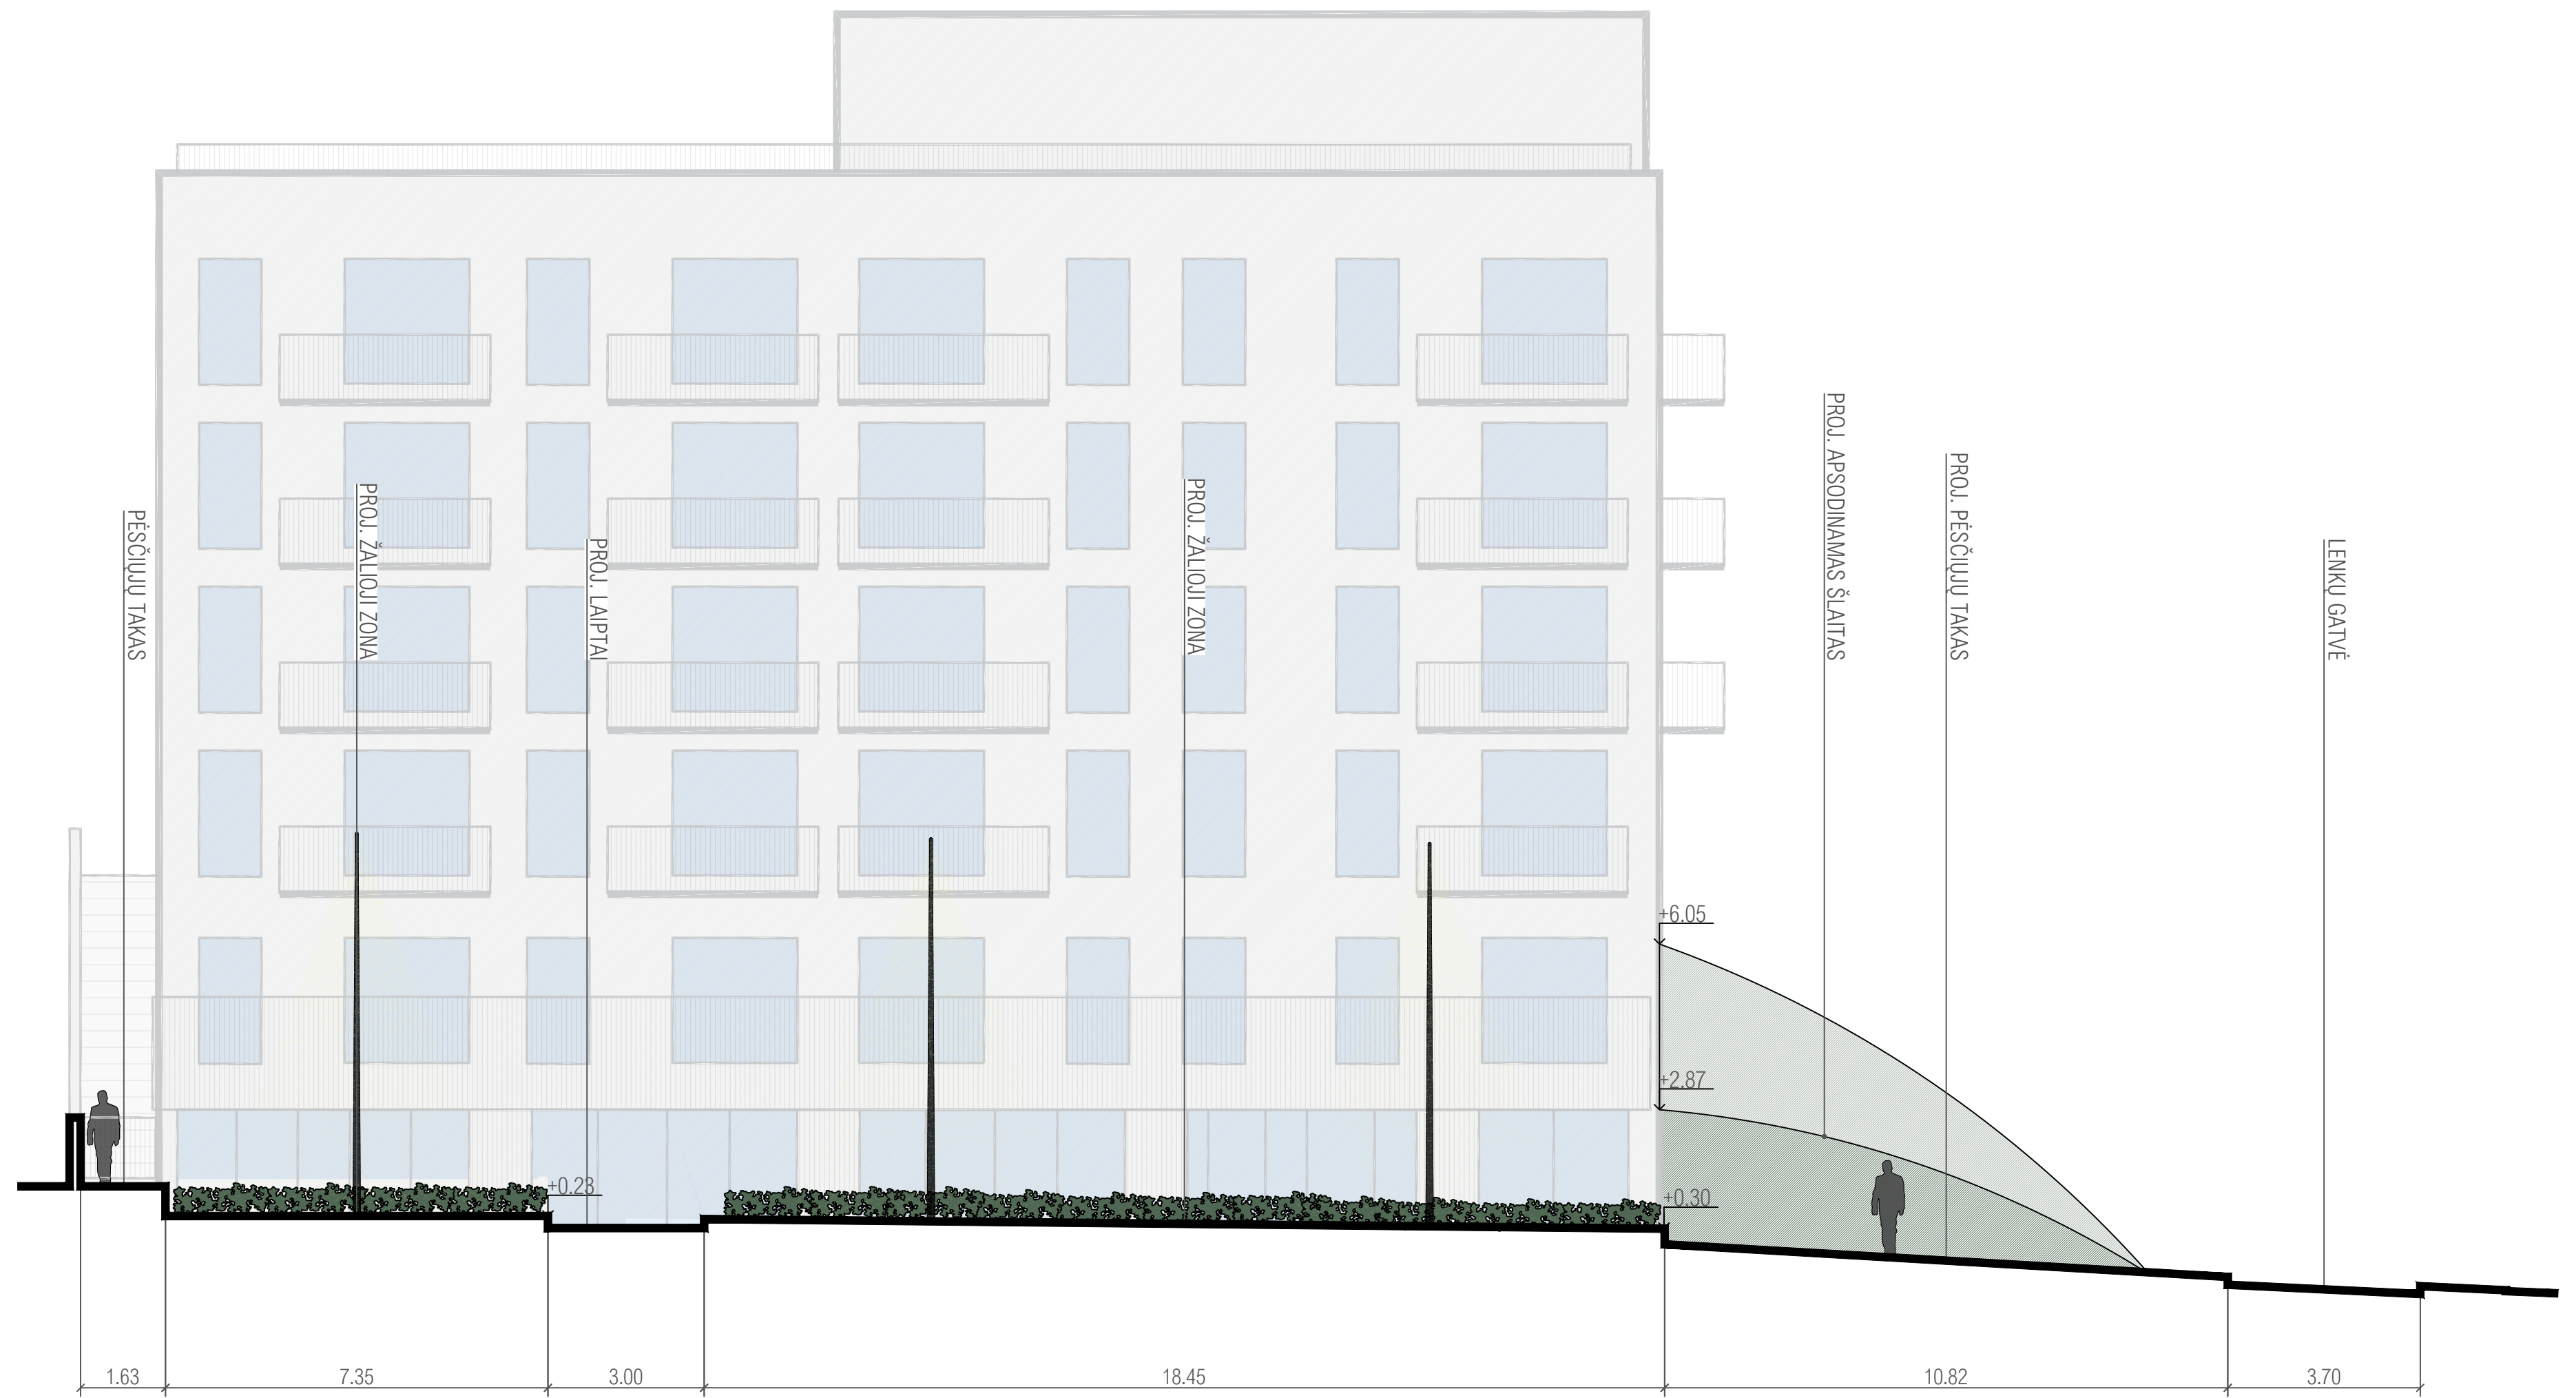


Pjūvis A-A

0	2025	Statybos leidimui ir konkursui							
Laida	Data	Laidos statusas keitimo priežastis (jei taikoma)							
Kval. patv. dok. Nr.		KOMPLEKSAS/PROJEKTO PAVADINIMAS Susisiekimo komunikacijų statinių grupės, kelių (gatvių) paskirties inžinerinių statinių – Lenkų gatvės atkarpų (unik. Nr. 4400-6306-2960 ir 4400-6315-3379) ir Panevėžio gatvės atkarpas (unik. Nr. 4400-6462-0926) kapitalinio remonto projektas, bei viešosios erdvės suvalgyrmo (Panevėžio g. 20, Vilnius) – kelių inžinerinių statinių grupės, kitos paskirties inžinerinių statinių (laipai, atraminių sienelių, takų) naujos statybos projektas, techninis darbo projektas.							
13931 23861	SPV SPDV ARCH ARCH	M. Gaigalas M. Gaigalas S. Gaigalaitė M. Meštaras	PROJEKTO DALIS Sklypo plano dalis DOKUMENTO PAVADINIMAS Architektūriniai pjūviai M 1:100						
LT	UŽSAKOVAS	UAB "Citius"	DOKUMENTO ŽYMUO P2507-XX-PP-SP_B-08						
			<table border="1"> <tr> <td>Laida</td> <td>Lapas</td> <td>Lapų</td> </tr> <tr> <td>0</td> <td>01</td> <td>05</td> </tr> </table>	Laida	Lapas	Lapų	0	01	05
Laida	Lapas	Lapų							
0	01	05							

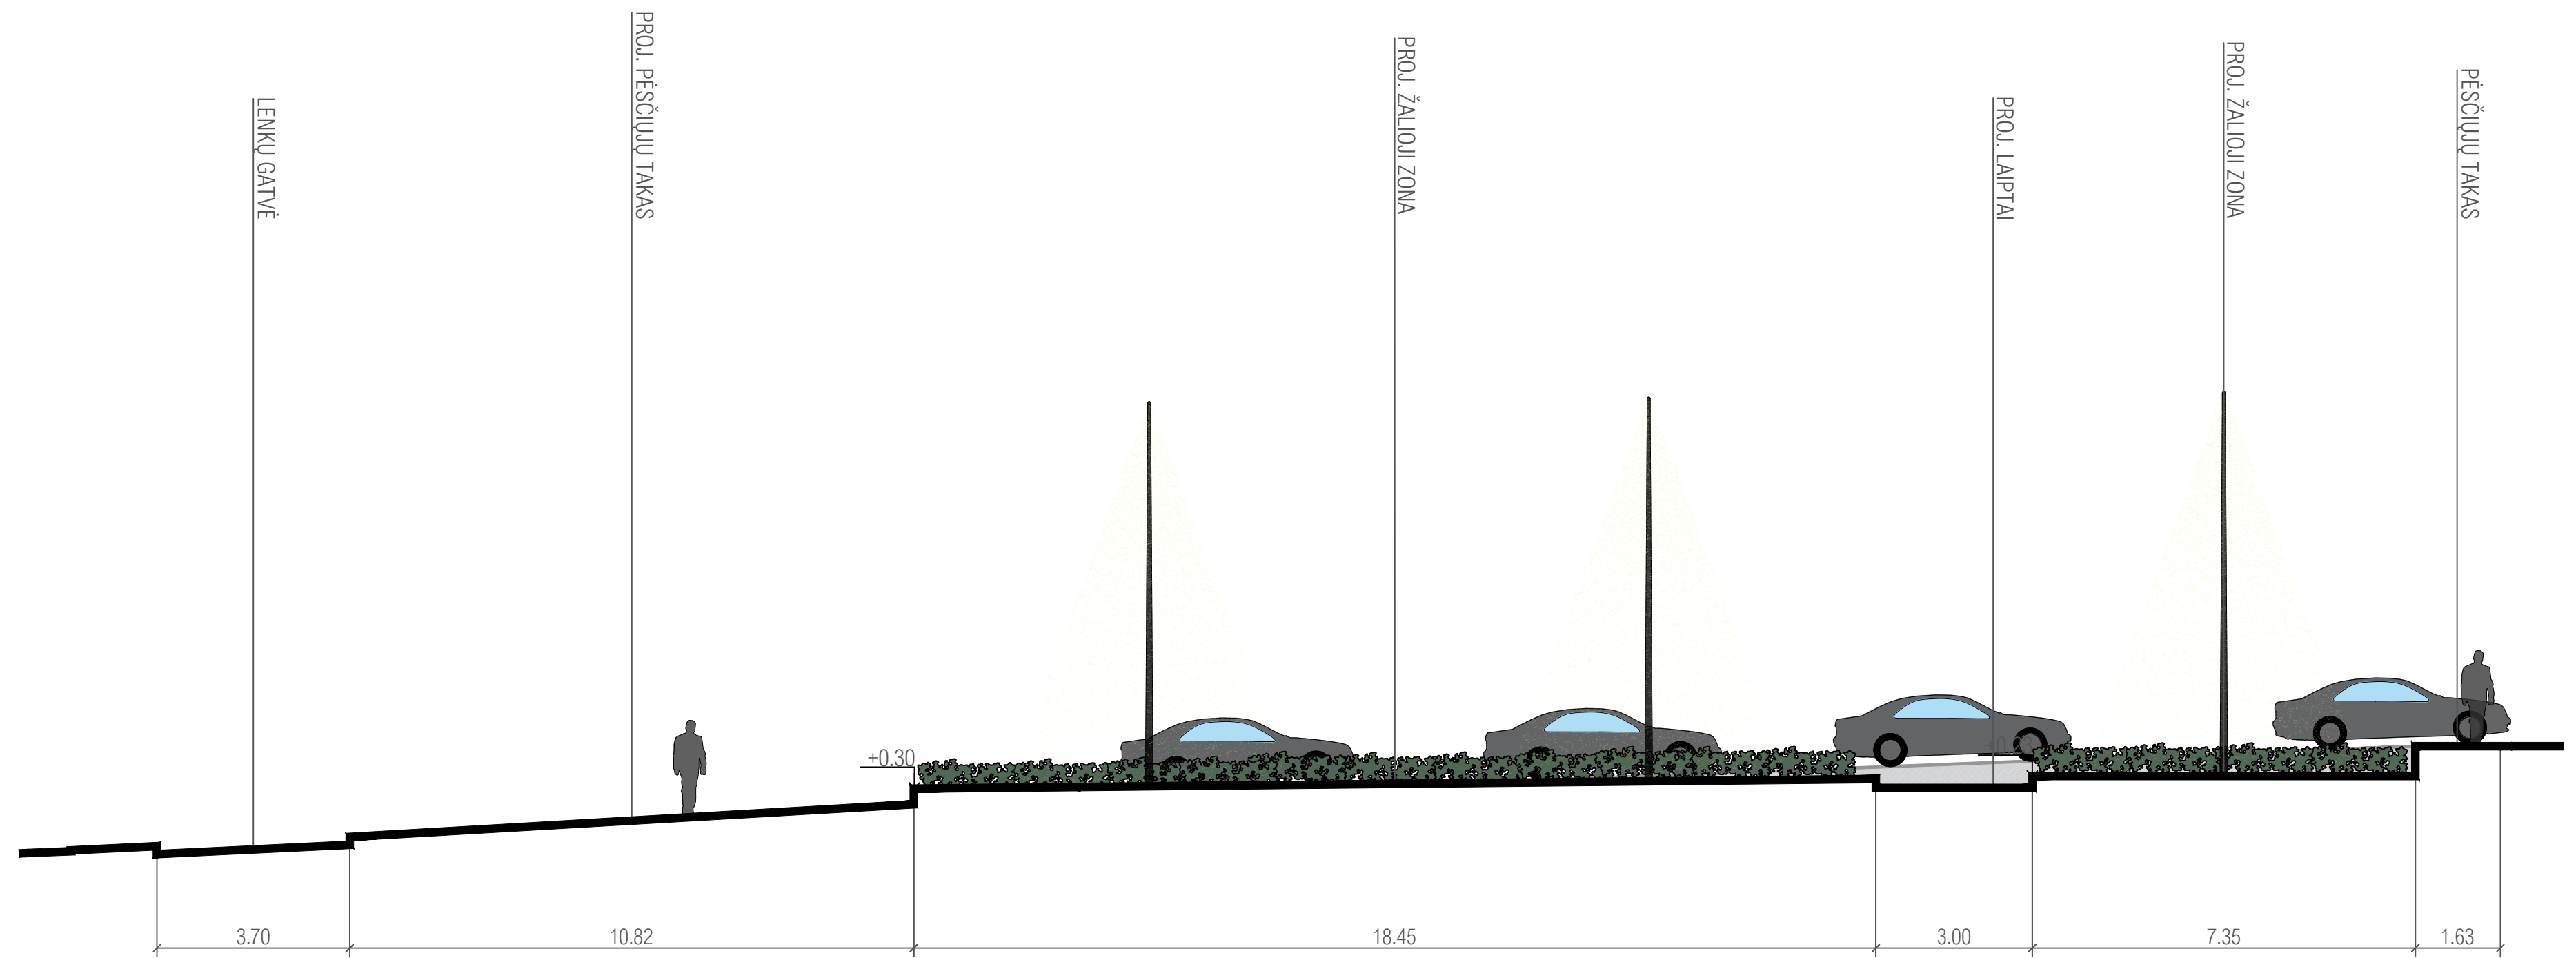


Pjūvis B-B

DOKUMENTO PAVADINIMAS		Laida
Architektūriniai pjūviai M 1:100		0
DOKUMENTO ŽYMUO		Lapas Lapų
P2507-XX-PP-SP_B-08		02 05

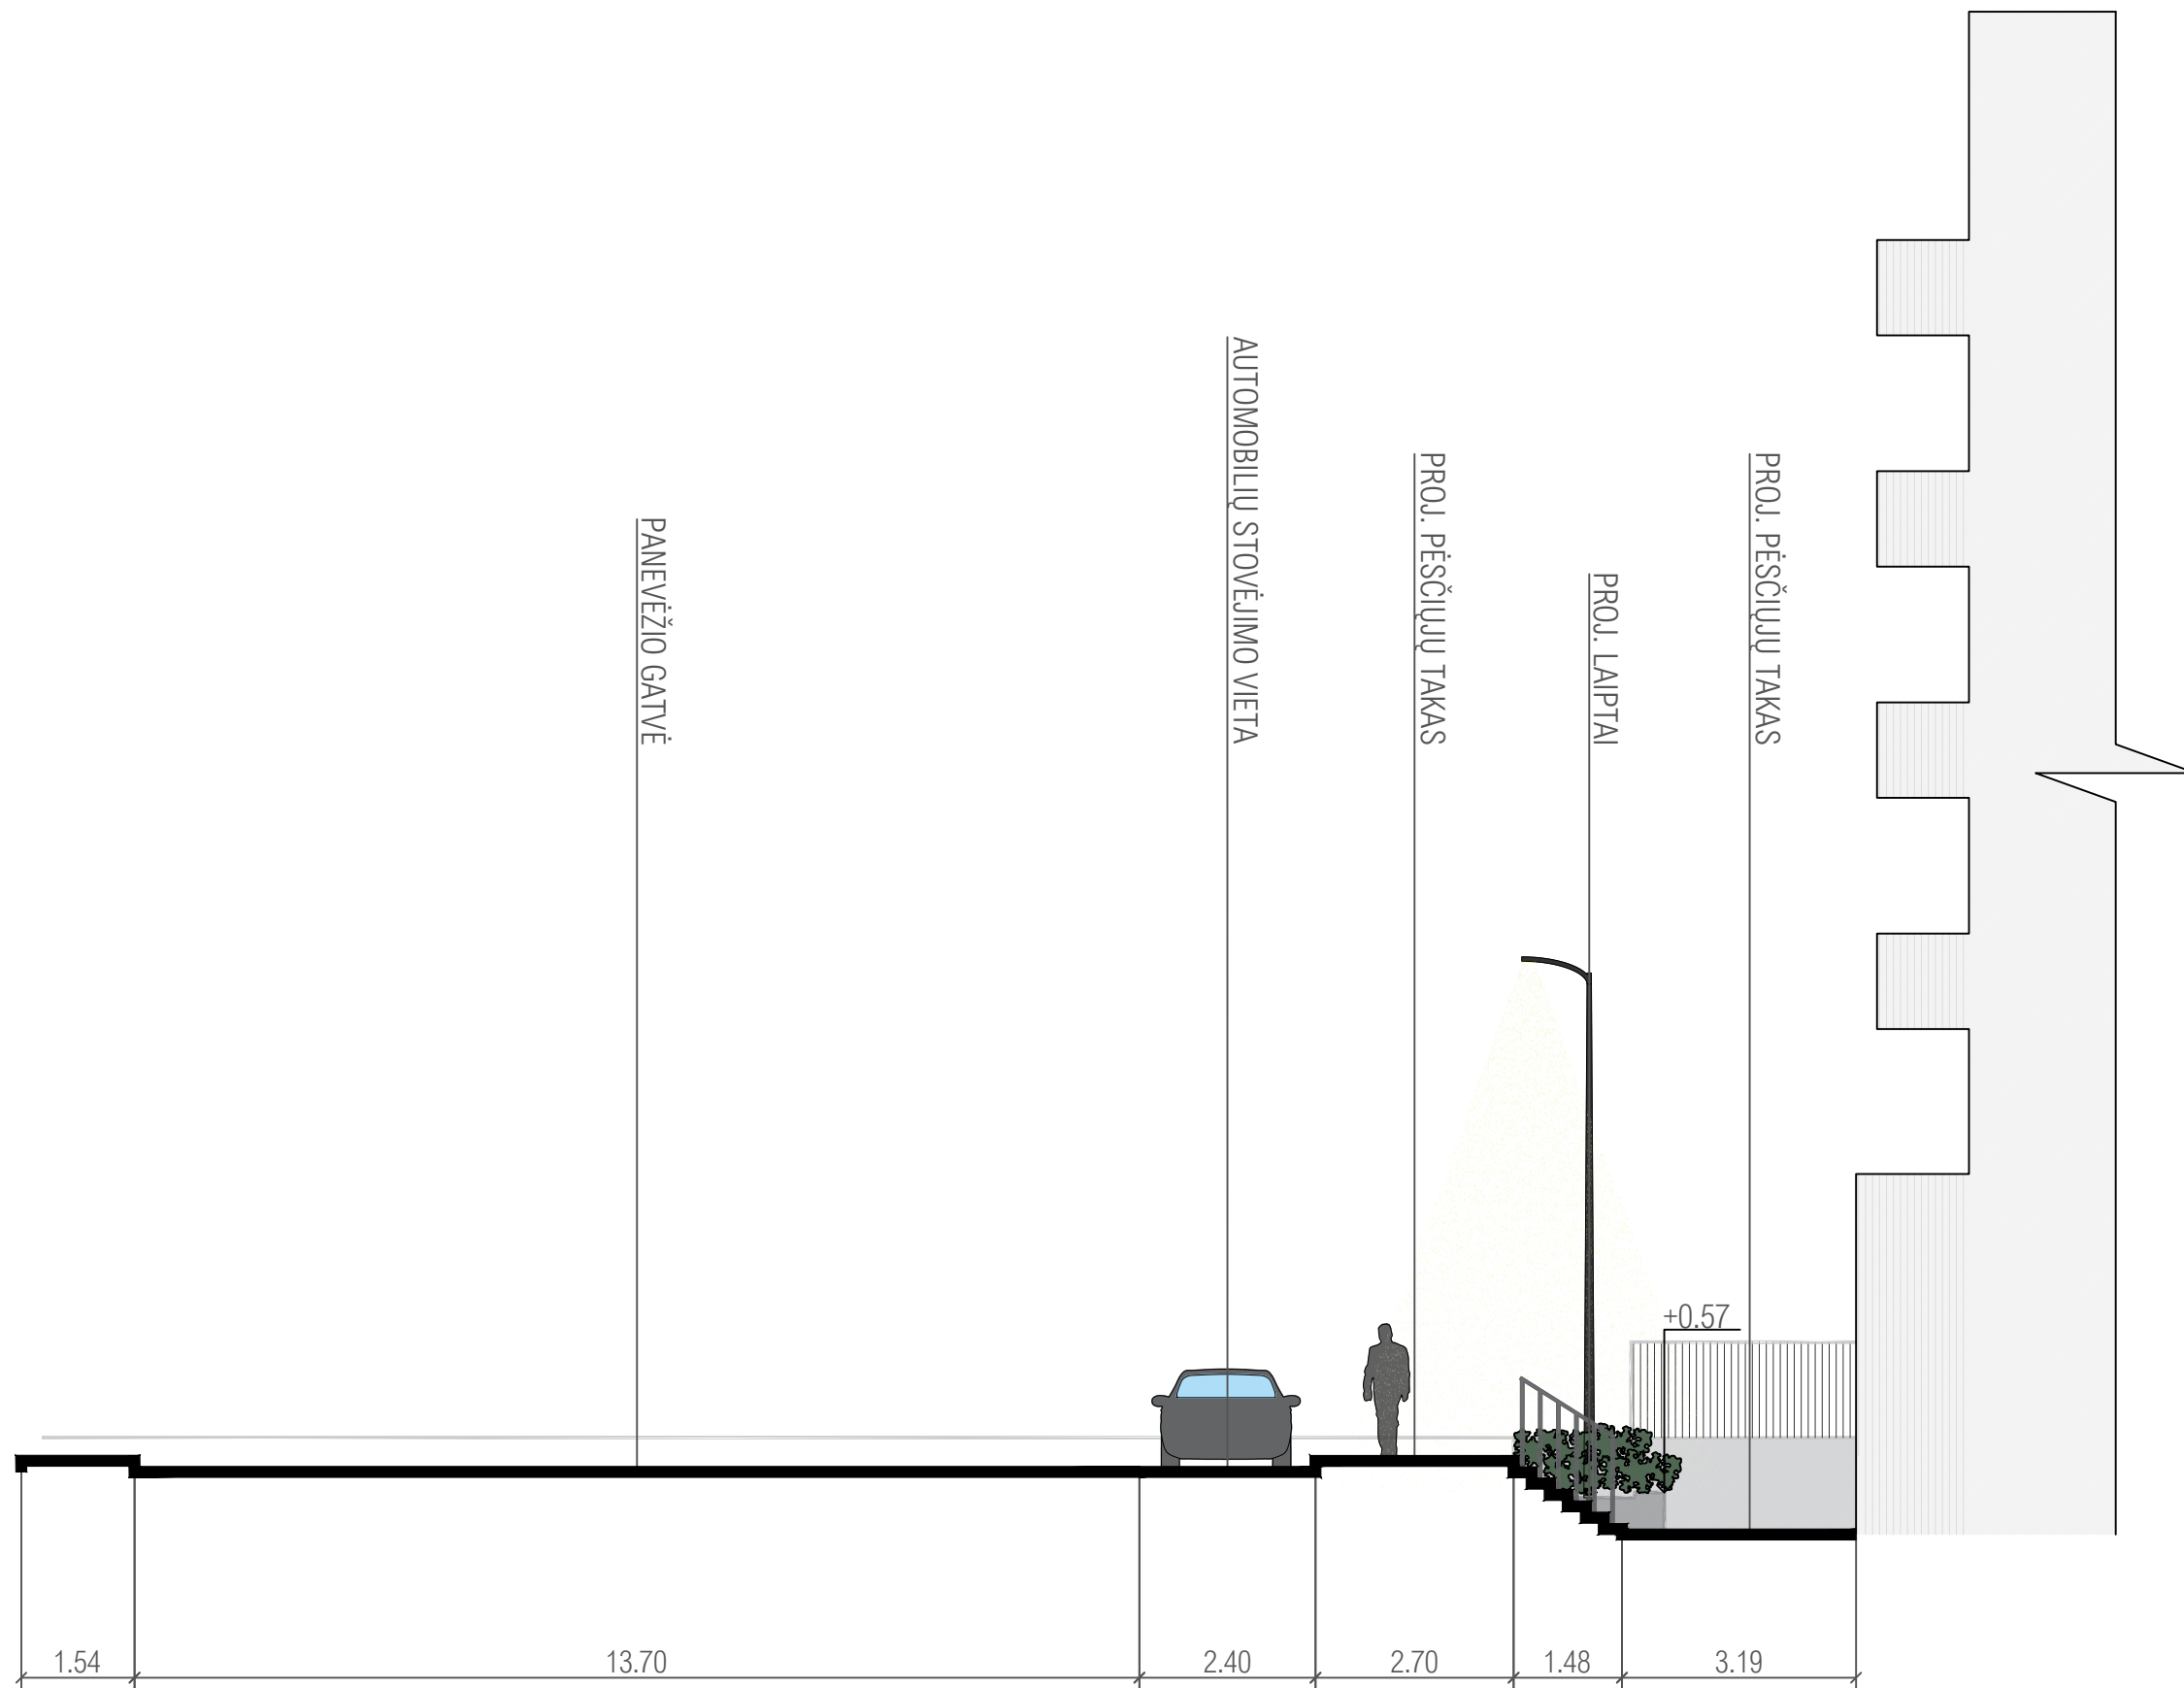


Pjūvis C-C

DOKUMENTA PAVADINĪMĀS		Laida
Architektūriniai pjūviai M 1:100		0
DOKUMENTA ŽYMUO		Lapas
P2507-XX-PP-SP_B-08		Lapu 03 05

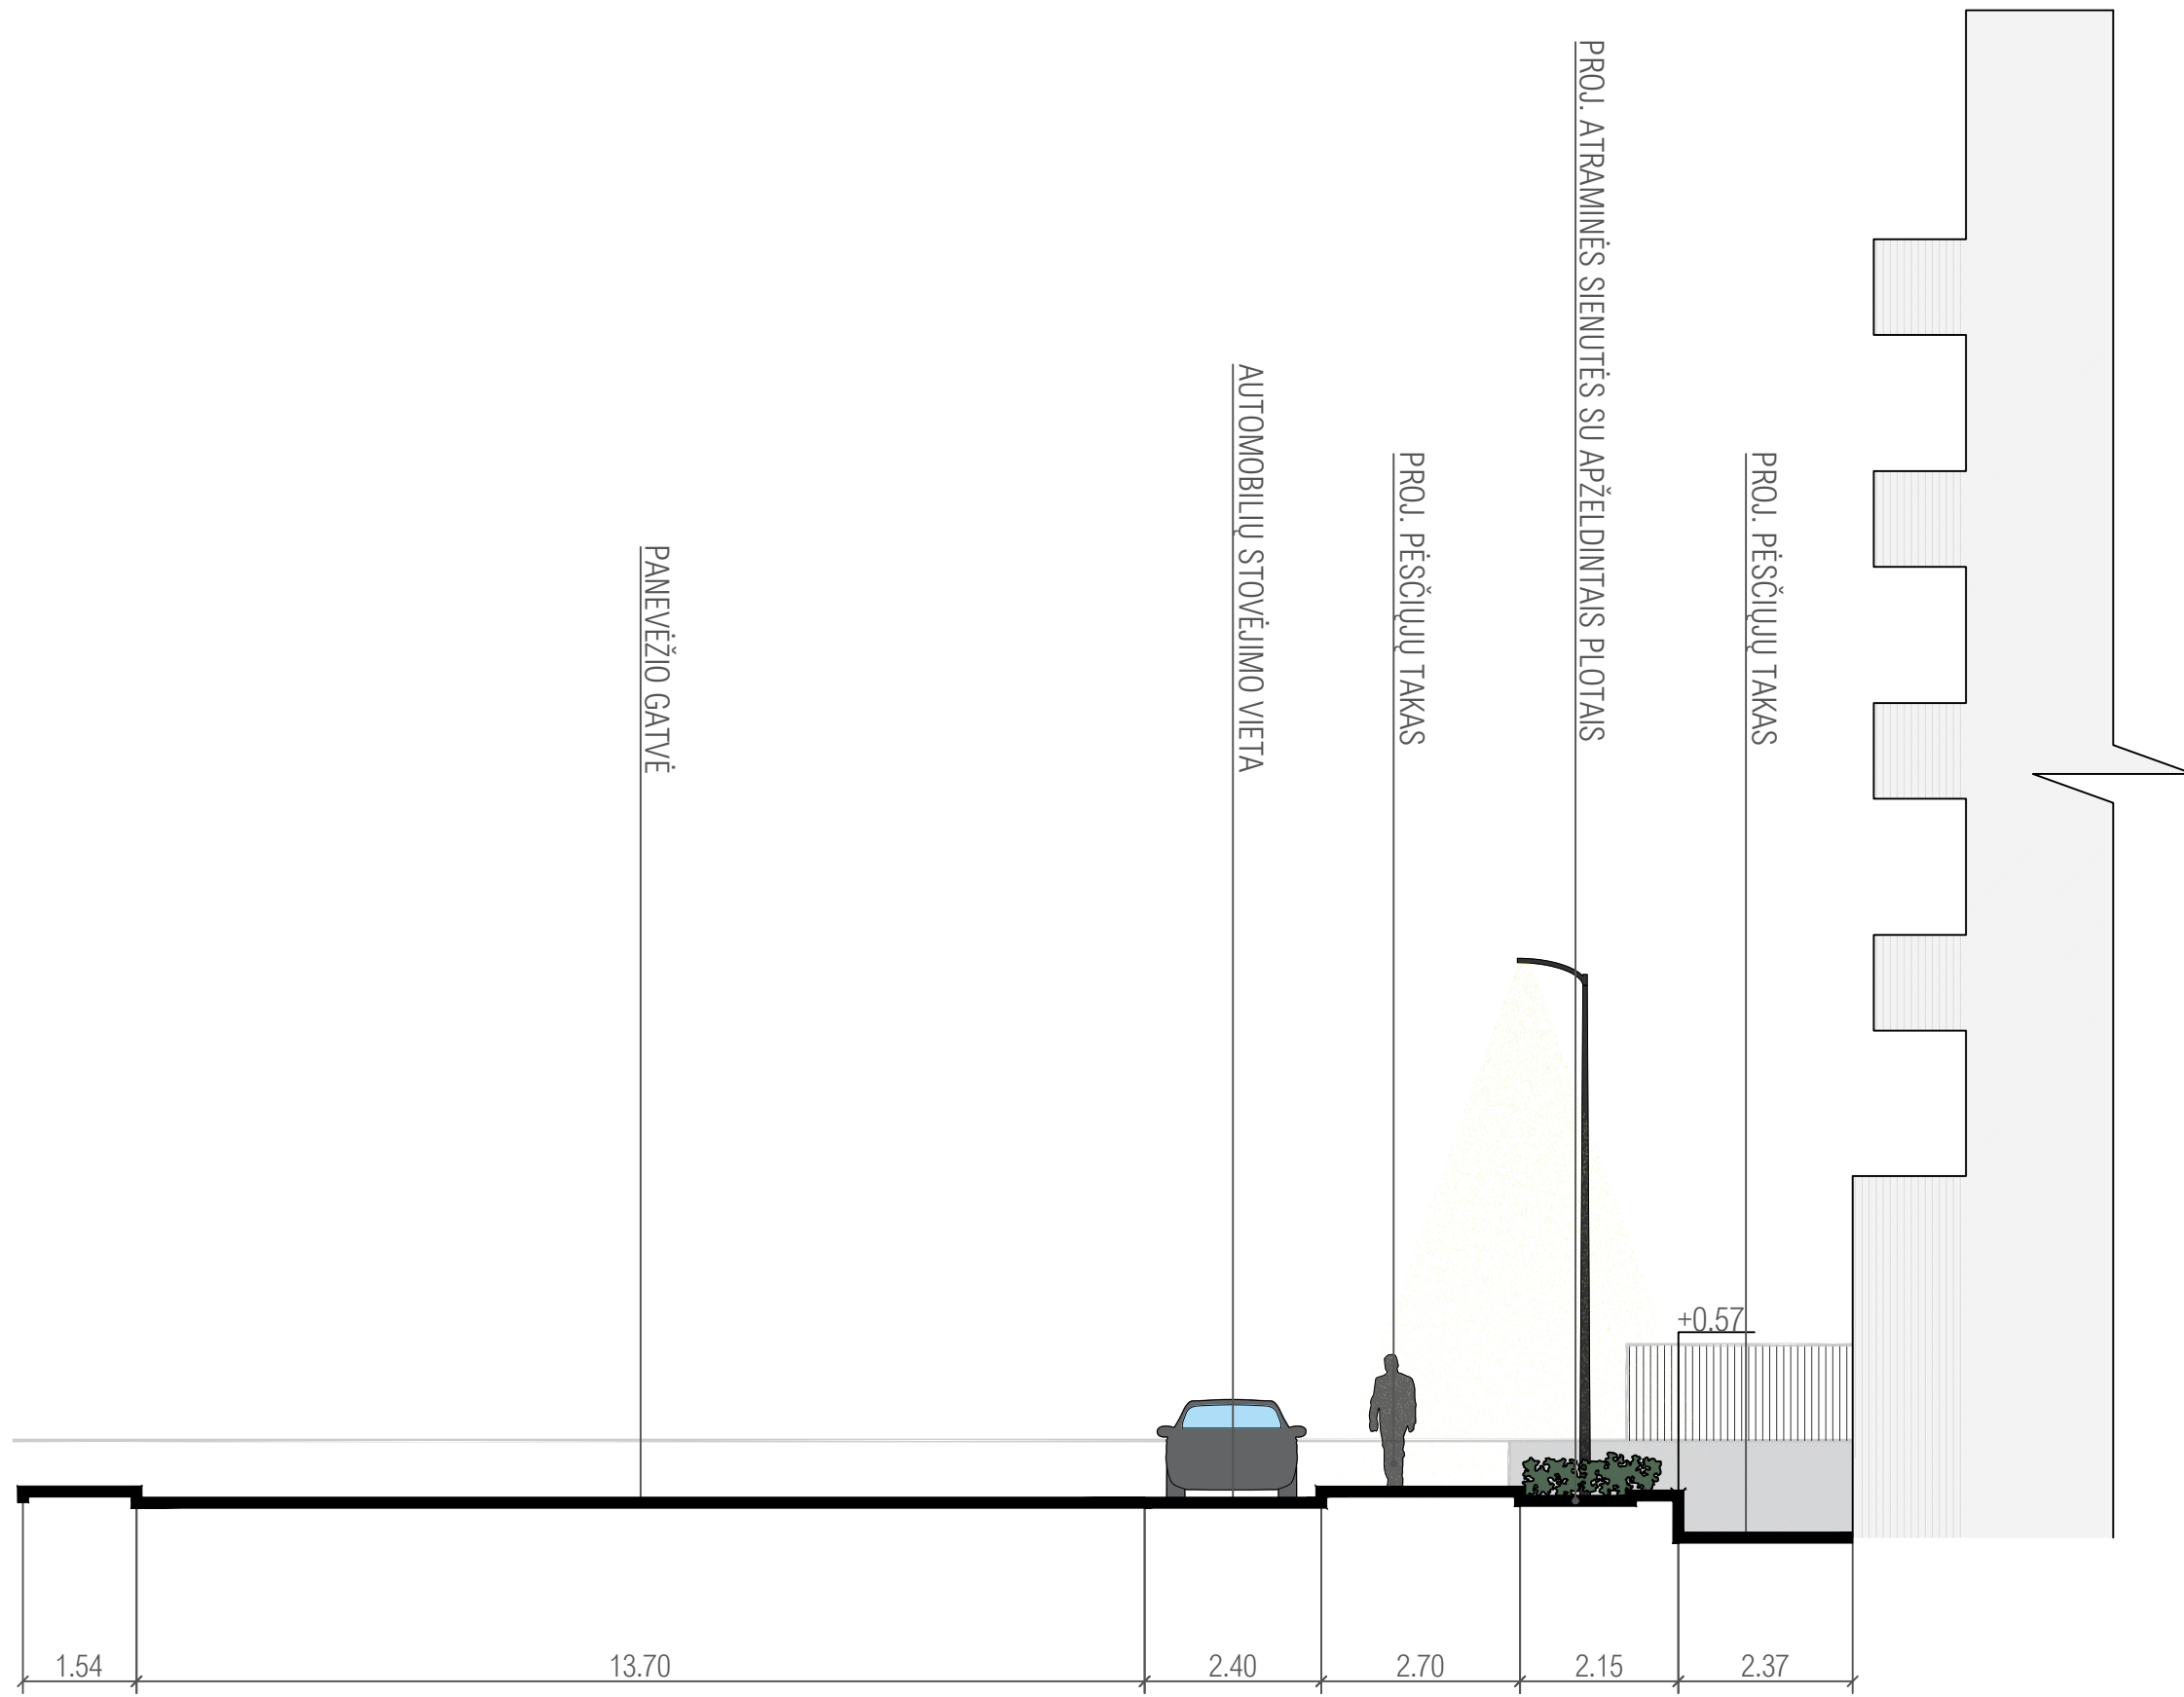


Pjūvis D-D

DOKUMENTA PAVADINĪMĀS		Laida
Architektūriniai pjūviai M 1:100		0
DOKUMENTA ŽYMUO		Lapas
P2507-XX-PP-SP_B-08		04 05

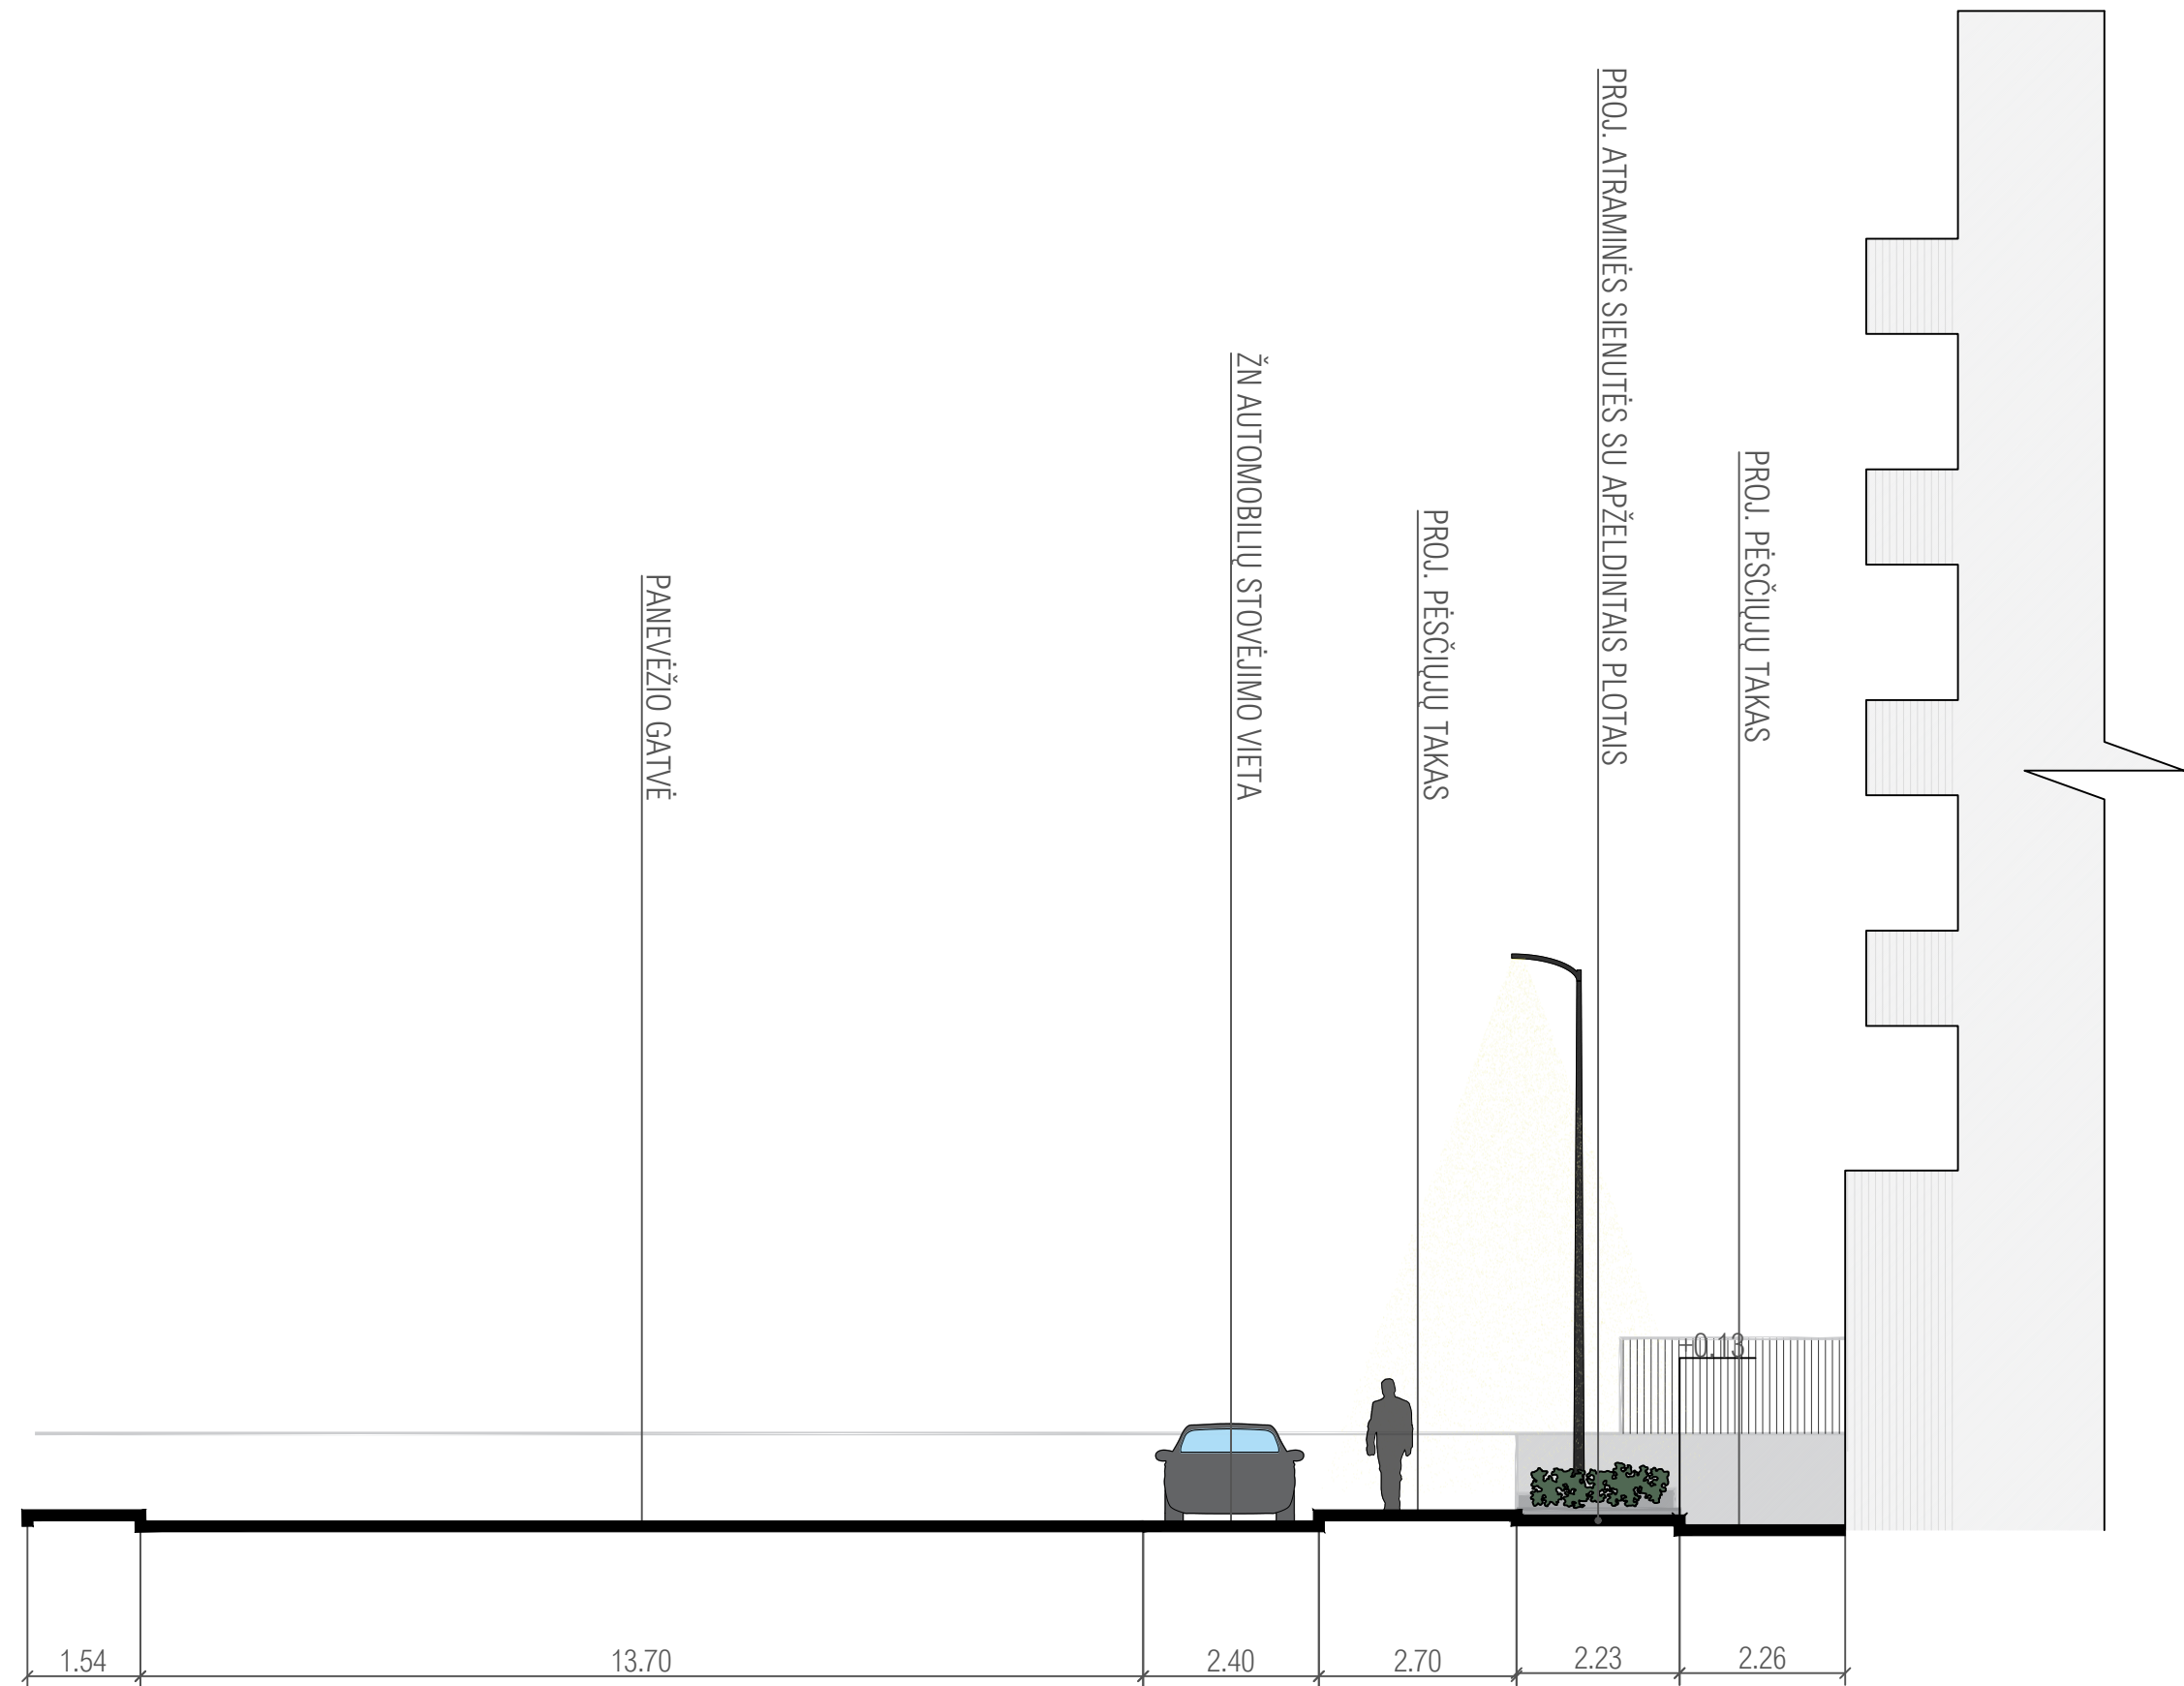

Pjūvis E-E

DOKUMENTA PAVADINĀJUMS		Laida
Architektūriniai pjūviai M 1:100		0
DOKUMENTA ŽYMUO		Lapas
P2507-XX-PP-SP_B-08		05
		Lapu
		05

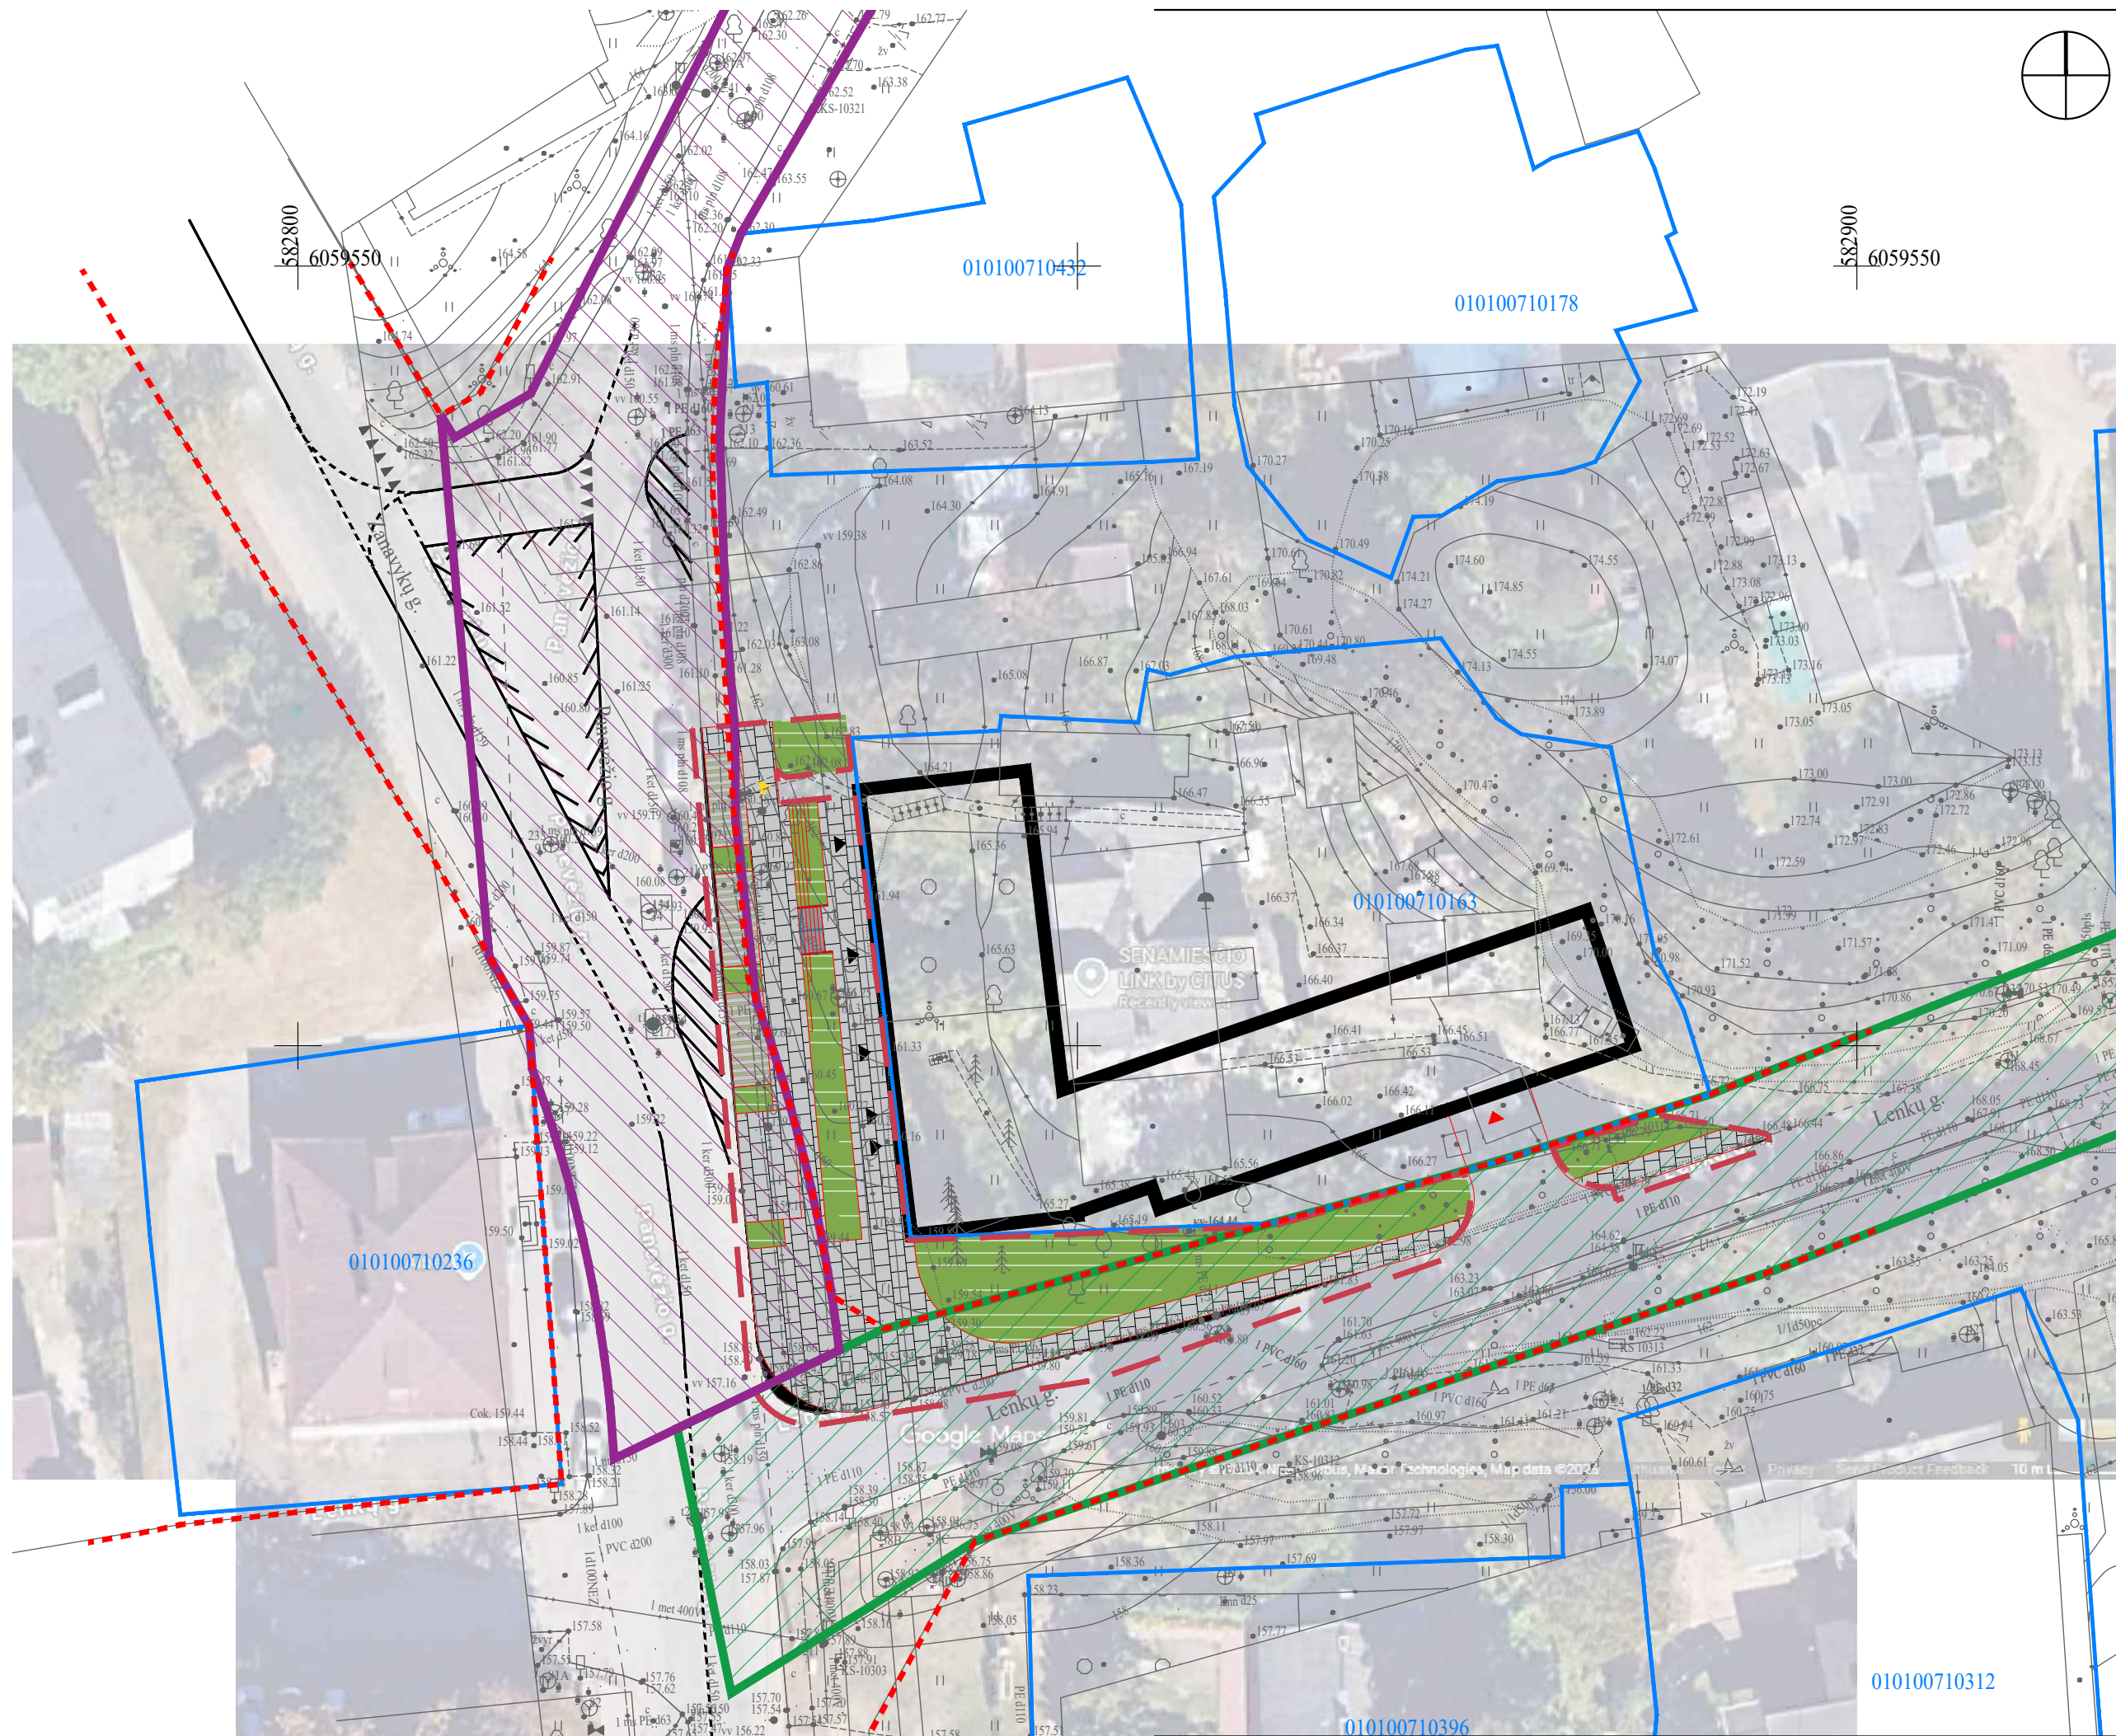

	DARBŲ RIBA		AŽŪRINIŲ TRINKELIŲ DANGA
	SKLYPŲ RIBOS		RAIŽYTO BETONO DANGA
	STATOMO PASTATO KONTŪRAS		ASFALTO DANGA
	GATVIŲ RAUDONOSIOS LINIJOS		ŽŪN PARKAVIMO VIETOS APSAUGINĖ ZONA
	DANGŲ SUSIKIRTIMO RIBA		PASTATO ĮĖJIMŲ VIETOS
	PROJEKTUOJAMAS TURĖKLAS		ĮĖJIMAS Į VIDINĮ PASTATO KIEMĄ
	ESAMAS KELIO HORIZONTALUSIS ŽENKLINIMAS		ĮVAŽIAVIMAS Į POŽEMINĘ PASTATO STOVĖJIMO AIKŠTELĘ
	PROJEKTUOJAMI LAIPTAI		INŽINERINIS STATINYS. Reg. Nr. 44/3433299
	PROJEKTUOJAMI IŠTISINIO ŽELDINIMO PLOTAI		INŽINERINIS STATINYS. Reg. Nr. 44/3524156
	BETONINIŲ TRINKELIŲ DANGA (30 X 30 CM.)		

0	2025	Statybos leidimui ir konkursui		
Laida	Data	Laidos statusas keitimo priežastis (jei taikoma)		
Kval. patv. dok. Nr.		KOMPLEKSAS/PROJEKTO PAVADINIMAS Susisiekimo komunikacijų statinių grupės, kelių (gatvių) paskirties inžinerinių statinių – Lenkų gatvės atkarpa (unik. Nr. 4400-6306-2960 ir 4400-6315-3379) ir Panevėžio gatvės atkarpos (unik. Nr. 4400-6462-0926) kapitalinio remonto projektas, bei viešosios erdvės sutvarkymo (Panevėžio g. 20, Vilnius) – kitų inžinerinių statinių grupės, kitos paskirties inžinerinių statinių (laiptų, atraminių sienelių, takų) naujos statybos projektas, techninis darbo projektas.		
13931	SPV	M. Gaigalas	PROJEKTO DALIS Sklypo plano dalis	
23861	SPDV	M. Gaigalas		
	ARCH	S. Gaigalaitė		
	ARCH	M. Meštaras		
			DOKUMENTO PAVADINIMAS Aplinkinių gatvių eismo reguliavimo schema	Laida 0
LT	UŽSAKOVAS	UAB "Citrus"	DOKUMENTO ŽYMUO P2507-XX-PP-SP_B-09	Lapas 01
				Lapų 01