



Kvalifikuotas elektroninis parašas

ANDRIUS SERAPINAS
2026-09-01 17:04:20 EEST
Paskirtis: Parašas



Kvalifikuotas elektroninis parašas

VITALIJUS BARŠTYS
2026-09-02 14:14:07 EEST
Paskirtis: Parašas



Kvalifikuotas elektroninis parašas

REGINA VENCKIEVIČ
2026-09-02 14:15:24 EEST
Paskirtis: Parašas



Kvalifikuotas elektroninis parašas

RITA TAMULEVIČIŪTĖ
2026-09-02 15:44:54 EEST
Paskirtis: Parašas



Pateikta projekto vizualizacija yra informacinio pobūdžio sukurtas tūrinis projekto vaizdas, kurio detalės, įgyvendinus statybos darbus gali nežymiai skirtis.

UAB ERINAR



Pateikta projekto vizualizacija yra informacinio pobūdžio sukurtas tūrinis projekto vaizdas, kurio detalės, įgyvendinus statybos darbus gali nežymiai skirtis.

UAB ERINAR



Pateikta projekto vizualizacija yra informacinio pobūdžio sukurtas tūrinis projekto vaizdas, kurio detalės, įgyvendinus statybos darbus gali nežymiai skirtis.

UAB ERINAR



Pateikta projekto vizualizacija yra informacinio pobūdžio sukurtas tūrinis projekto vaizdas, kurio detalės, įgyvendinus statybos darbus gali nežymiai skirtis.

UAB ERINAR



Pateikta projekto vizualizacija yra informacinio pobūdžio sukurtas tūrinis projekto vaizdas, kurio detalės, įgyvendinus statybos darbus gali nežymiai skirtis.

UAB ERINAR



Pateikta projekto vizualizacija yra informacinio pobūdžio sukurtas tūrinis projekto vaizdas, kurio detalės, įgyvendinus statybos darbus gali nežymiai skirtis.

UAB ERINAR



Pateikta projekto vizualizacija yra informacinio pobūdžio sukurtas tūrinis projekto vaizdas, kurio detalės, įgyvendinus statybos darbus gali nežymiai skirtis.

UAB ERINAR



Pateikta projekto vizualizacija yra informacinio pobūdžio sukurtas tūrinis projekto vaizdas, kurio detalės, įgyvendinus statybos darbus gali nežymiai skirtis.

UAB ERINAR



Pateikta projekto vizualizacija yra informacinio pobūdžio sukurtas tūrinis projekto vaizdas, kurio detalės, įgyvendinus statybos darbus gali nežymiai skirtis.

UAB ERINAR



Pateikta projekto vizualizacija yra informacinio pobūdžio sukurtas tūrinis projekto vaizdas, kurio detalės, įgyvendinus statybos darbus gali nežymiai skirtis.



Pateikta projekto vizualizacija yra informacinio pobūdžio sukurtas tūrinis projekto vaizdas, kurio detalės, įgyvendinus statybos darbus gali nežymiai skirtis.

UAB ERINAR



Pateikta projekto vizualizacija yra informacinio pobūdžio sukurtas tūrinis projekto vaizdas, kurio detalės, įgyvendinus statybos darbus gali nežymiai skirtis.

UAB ERINAR



Pateikta projekto vizualizacija yra informacinio pobūdžio sukurtas tūrinis projekto vaizdas, kurio detalės, įgyvendinus statybos darbus gali nežymiai skirtis.


UAB ERINAR




Pateikta projekto vizualizacija yra informacinio pobūdžio sukurtas tūrinis projekto vaizdas, kurio detalės, įgyvendinus statybos darbus gali nežymiai skirtis.

UAB ERINAR



VARNĖS GATVĖS IŠKLOTINĖS BE
 PROJEKTUOJAMO SKLYPO SPRENDINIŲ

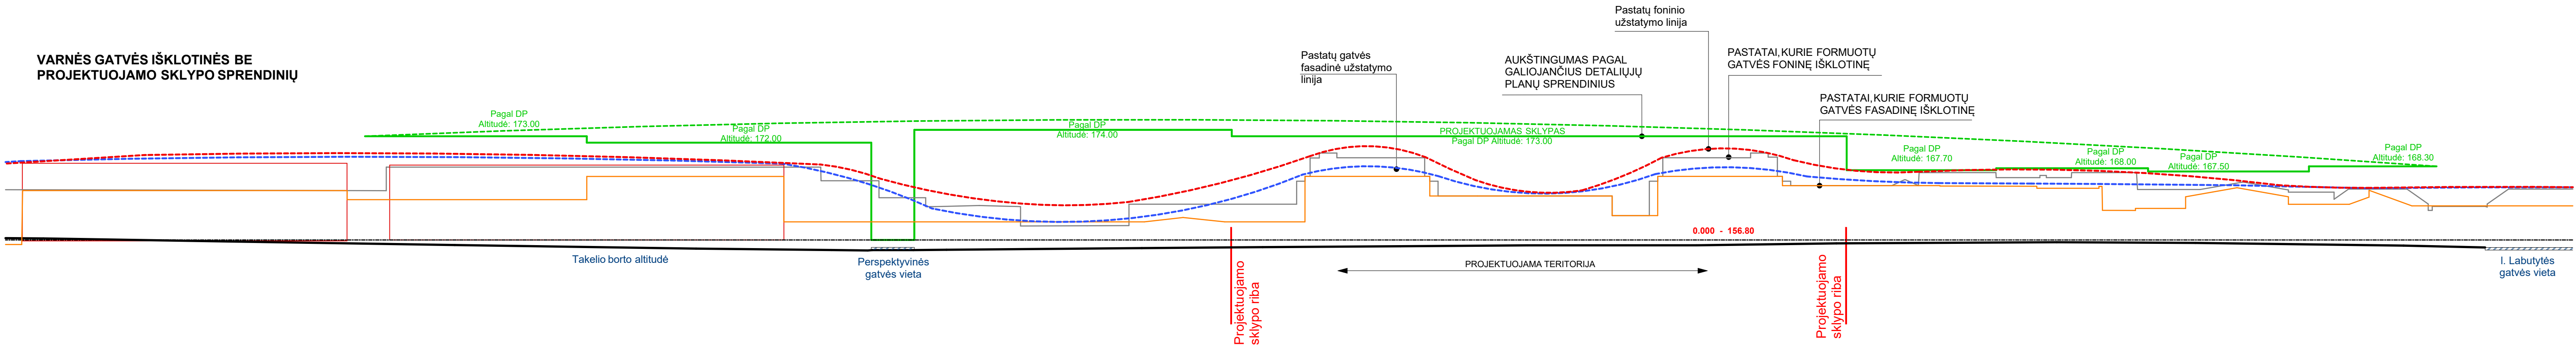

VARNĖS GATVĖS IŠKLOTINĖS KONTŪRAI SU
 PROJEKTUOJAMO SKLYPO SPRENDINIAIS IR
 DETALIOJO PLANO AUKŠTINGUMO ANALIZĖ


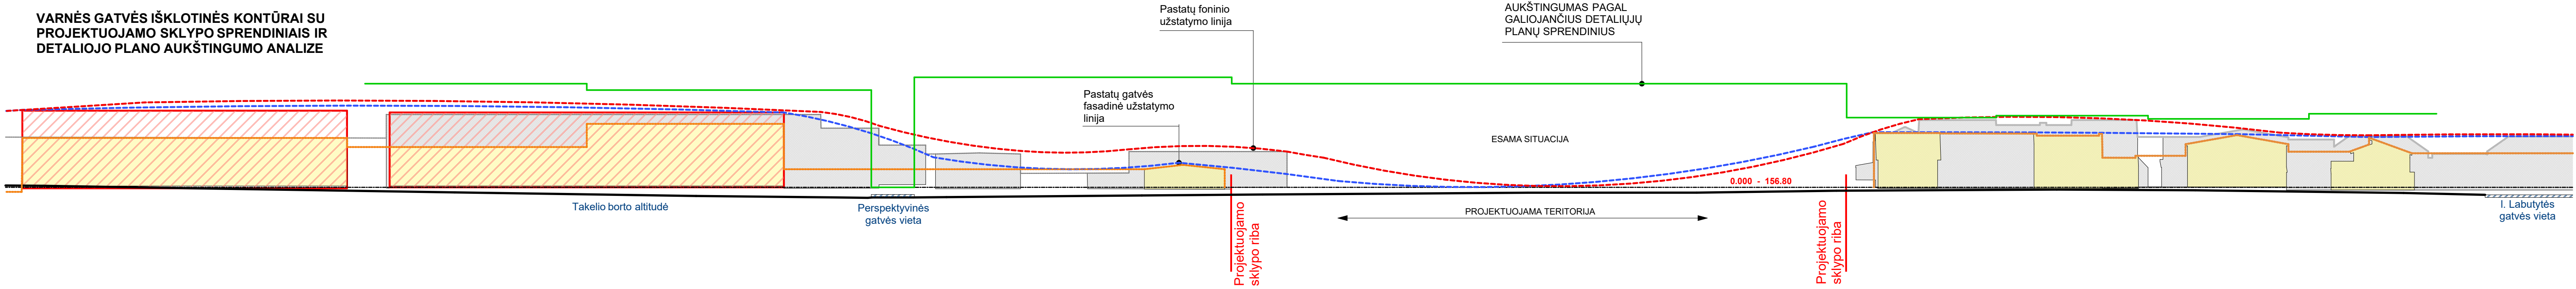


VARNĖS GATVĖS IŠKLOTINĖS
 SU PROJEKTUOJAMO SKLYPO
 SPRENDINIAIS

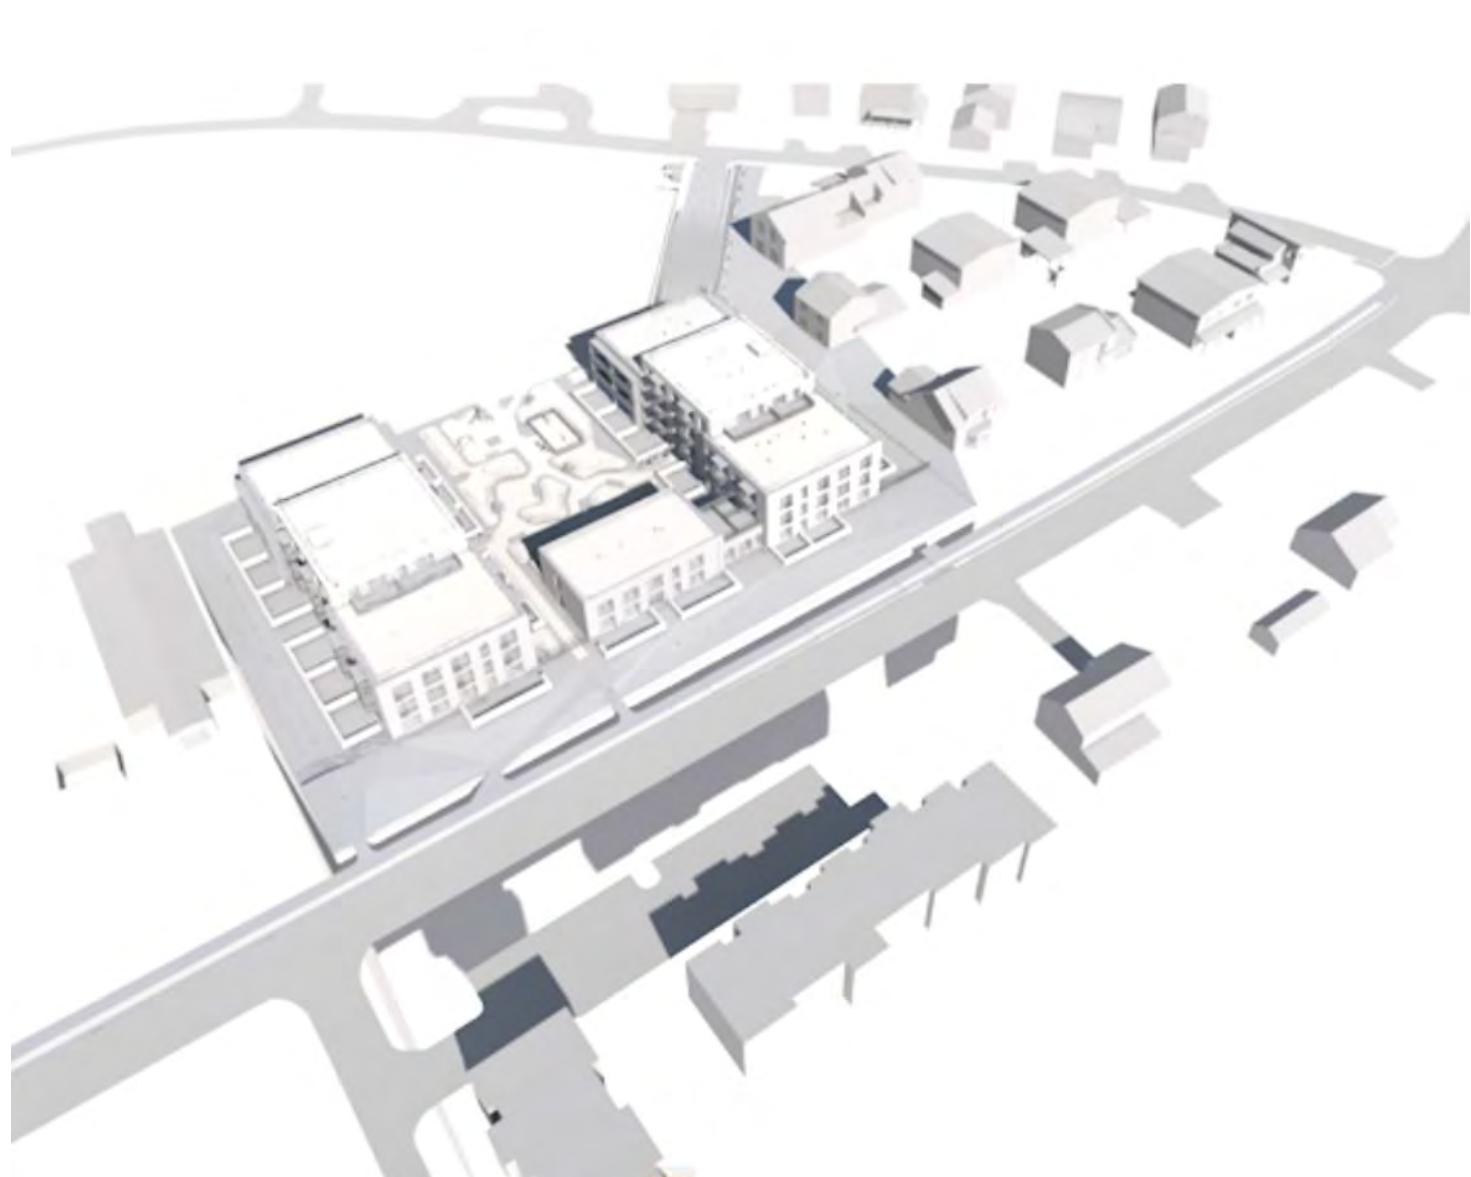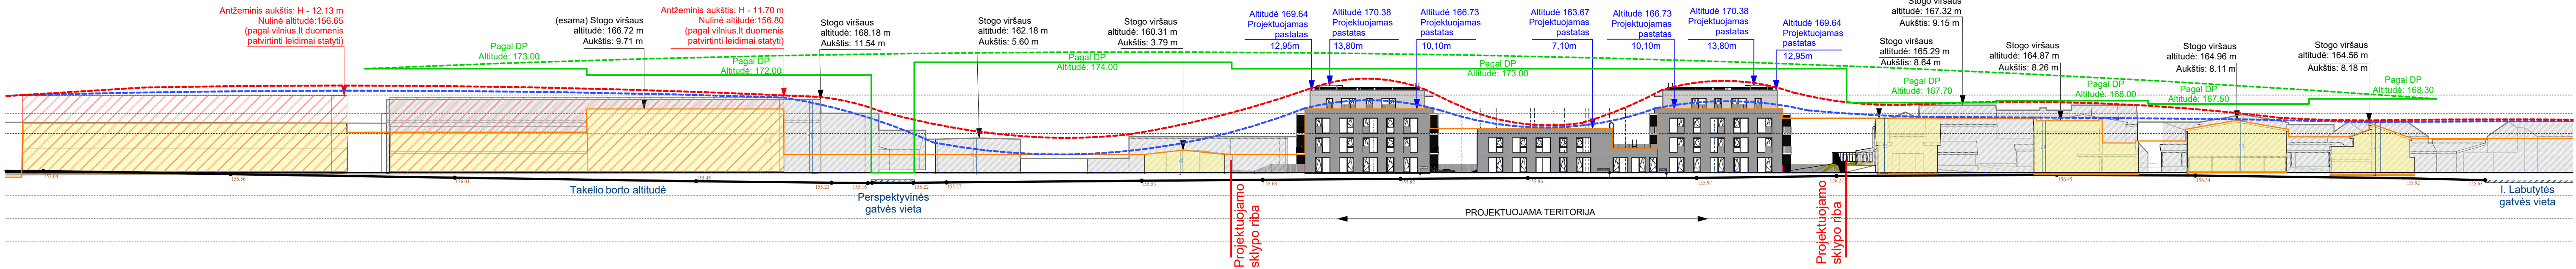

SUTARTINIAI ŽYMĖJIMAI:

	ESAMI PASTATAI, KURIE FORMUOJA GATVĖS FASADINĖ IŠKLOTINĖ		ESAMI PASTATAI, KURIE FORMUOJA GATVĖS FONINĖ IŠKLOTINĖ
	ESAMI PASTATAI, KURIE FORMUOJA GATVĖS FONINĖ IŠKLOTINĖ		PROJEKTUOJAMI PASTATAI, KURIE FORMUOJA GATVĖS FASADINĖ IŠKLOTINĖ
	PROJEKTUOJAMI PASTATAI, KURIE FORMUOJA GATVĖS FASADINĖ IŠKLOTINĖ		PROJEKTUOJAMI PASTATAI, KURIE FORMUOJA GATVĖS FONINĖ IŠKLOTINĖ
	PATVIRTINTI LEIDIMAI STATYTI		PATVIRTINTI LEIDIMAI STATYTI

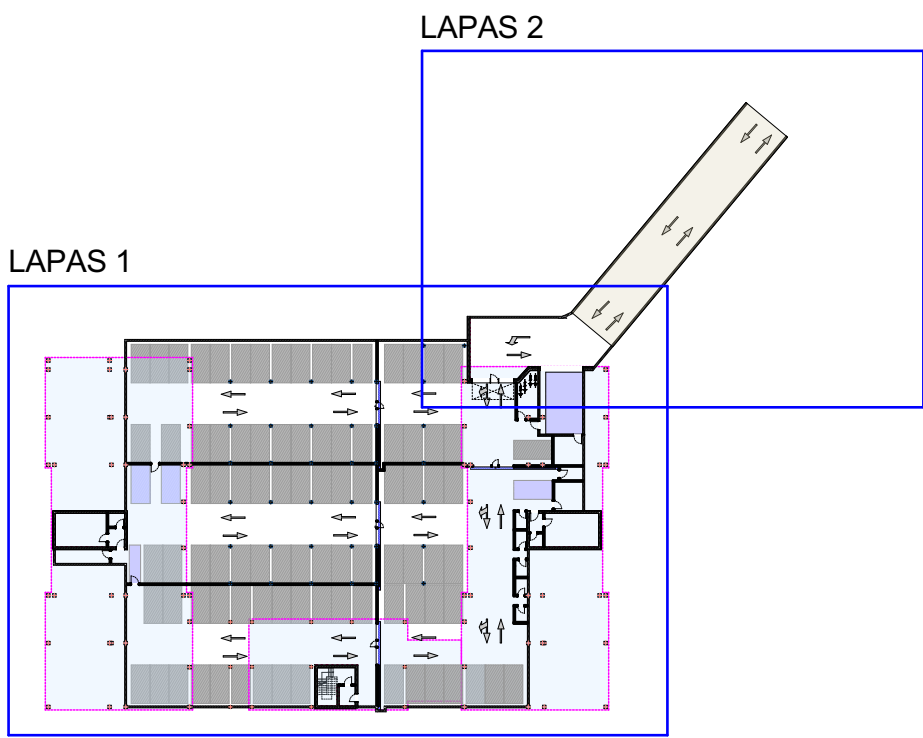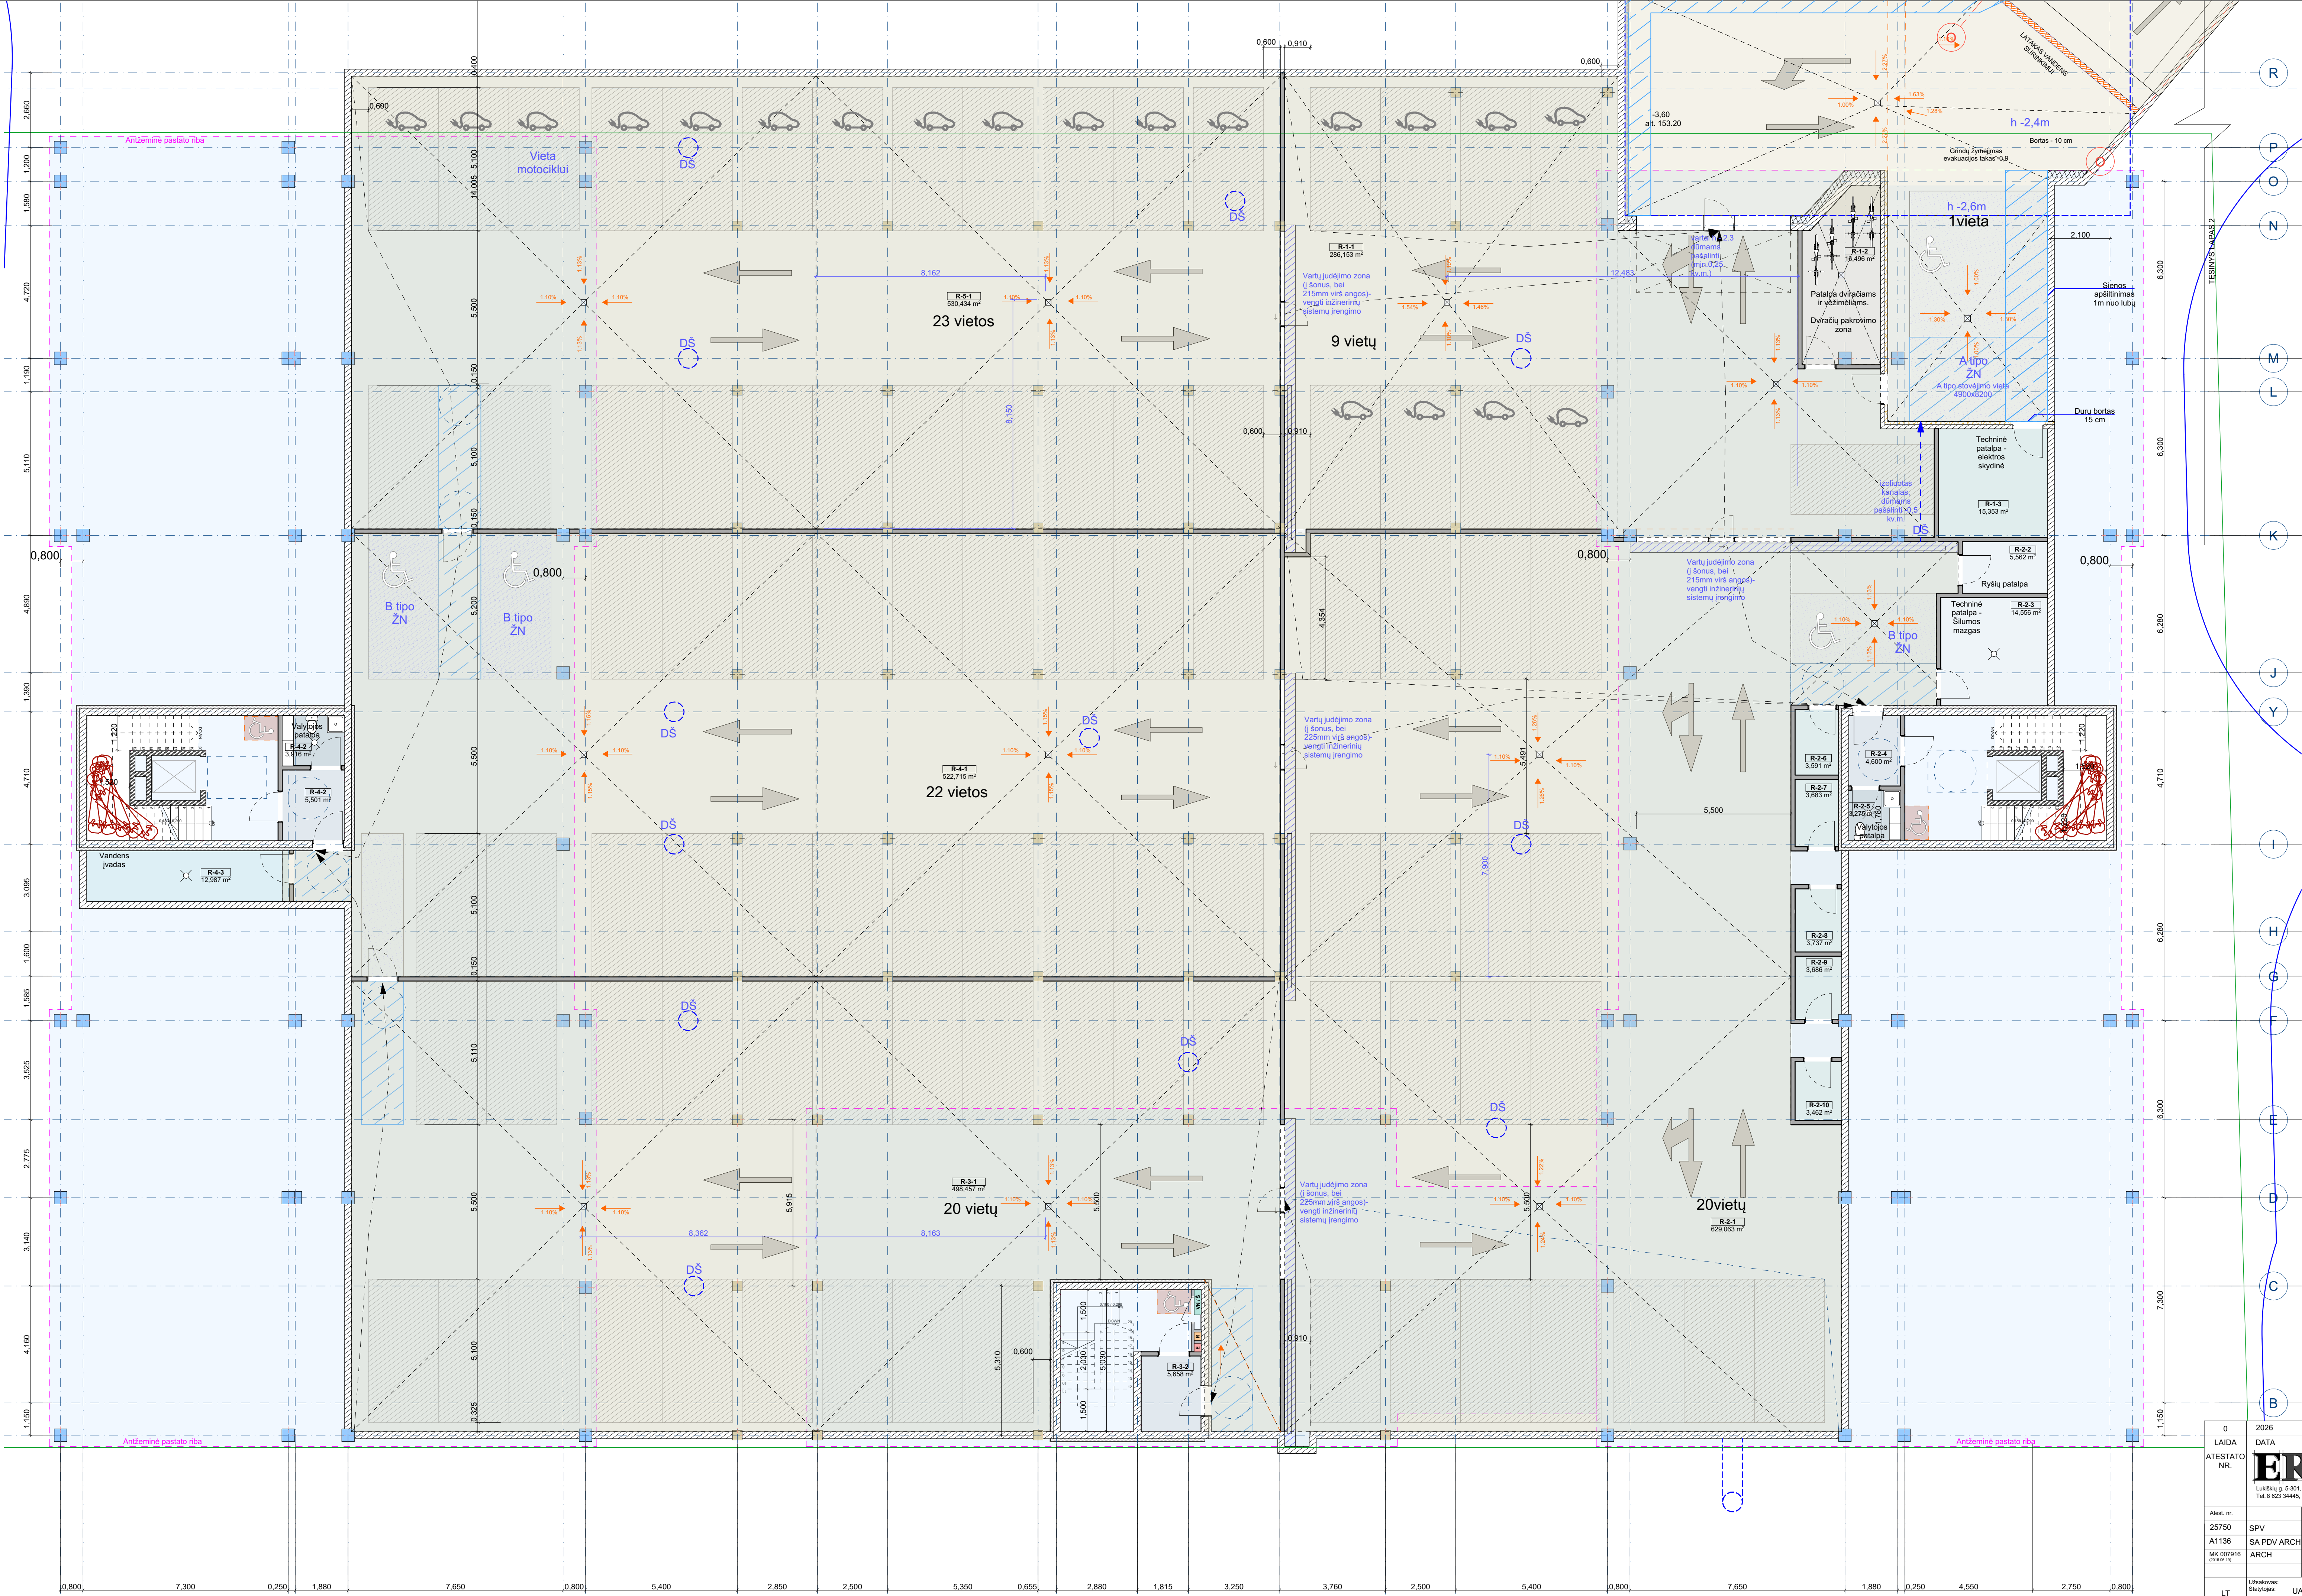

Schema 1:1000

RŪSIS - PARKINGAS - R			Plotas	
Aukšto nr.	Patalpos Nr.			
R-1	R-1-1	Parkingsas	286,15	B KORPUSAS 1497,34 m ²
	R-1-2	Elektros skydinė	16,50	
	R-1-2	Techinė patalpa	0,00	
	R-1-3	Dviriačių patalpa	15,35	
			318,00 m ²	
R-2	R-2-1	Parkingsas	629,06	A KORPUSAS 1075,56 m ²
	R-2-2	Techinė patalpa	5,56	
	R-2-3	Techinė patalpa	14,56	
	R-2-4	Tambūras	4,60	
	R-2-5	Vairuotojų pat.	3,29	
	R-2-6	Dviriačių patalpa	3,59	
	R-2-7	Dviriačių patalpa	3,68	
	R-2-8	Dviriačių patalpa	3,74	
	R-2-9	Dviriačių patalpa	3,69	
	R-2-10	Dviriačių patalpa	3,46	
			675,22 m ²	
R-3	R-3-1	Parkingsas	498,46	
	R-3-2	Tambūras	5,66	
			504,12 m ²	
R-4	R-4-1	Parkingsas	522,72	
	R-4-2	Tambūras	5,50	
	R-4-2	Vairuotojų pat.	3,92	
	R-4-3	Vandens įvadas	12,99	
			545,13 m ²	
R-5	R-5-1	Parkingsas	530,43	
			530,43 m ²	
			2 572,90 m ²	2572,90 m ²

0
LAIDA

2026
DATA

PROJEKCTINIAI PASIŪLYMAI

ATESTATO NR.

ERINAR

Ukmergė g. 5-201, LT-01109 Vilnius
Tel. 8 623 34445, El. p. info@erinar.lt

Atest. nr.

25750

Vardas, pavardė

SPV

VITALIUS BARŠTYS

A1136

SA PDV ARCH

REGINA VENCKEVIČ

Statybos

Pastatas 02 (B korpusas)

MK 007916
(2019 m. 01.10)

ARCH

RITA TAMULEVICIŪTĖ

Dokumento pavadinimas

Požeminio parkingo planas, dalis - 1

Užsakovas:
Statytojas:

LT

UAB „ŠIAURĖS EUROPOS
INVESTICINIS FONDAS“


Dokumento žymėjimas

25015-PP-02-SA-B 01.1


LAPAS LAPŲ

1 1

PASTATAS NR. 1 – KORPUSAS A

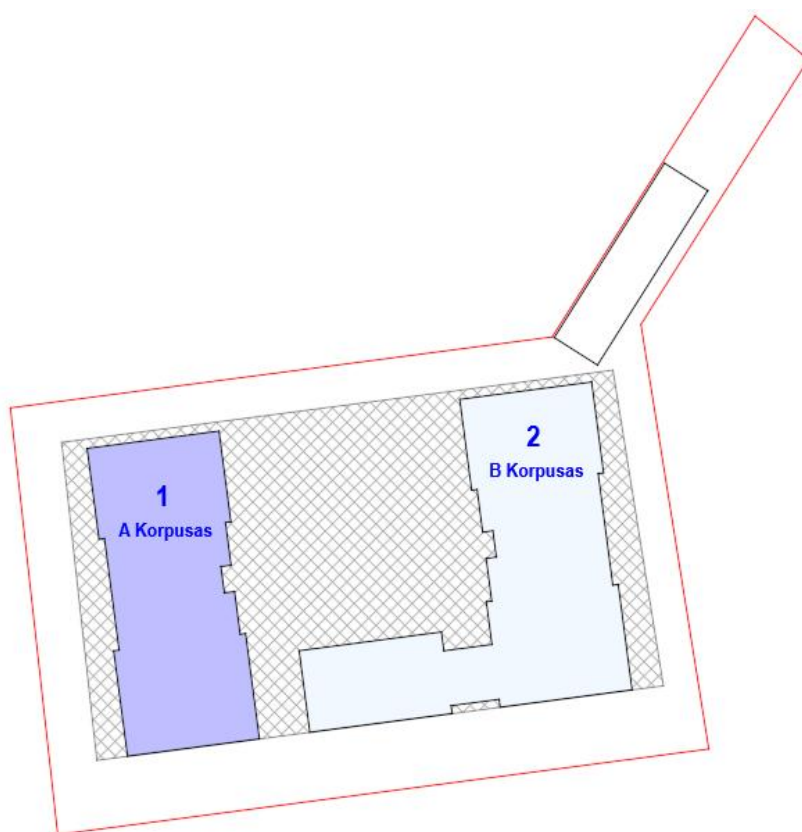


DOKUMENTO ŽYMUO	Lapas	Lapu
	1	7

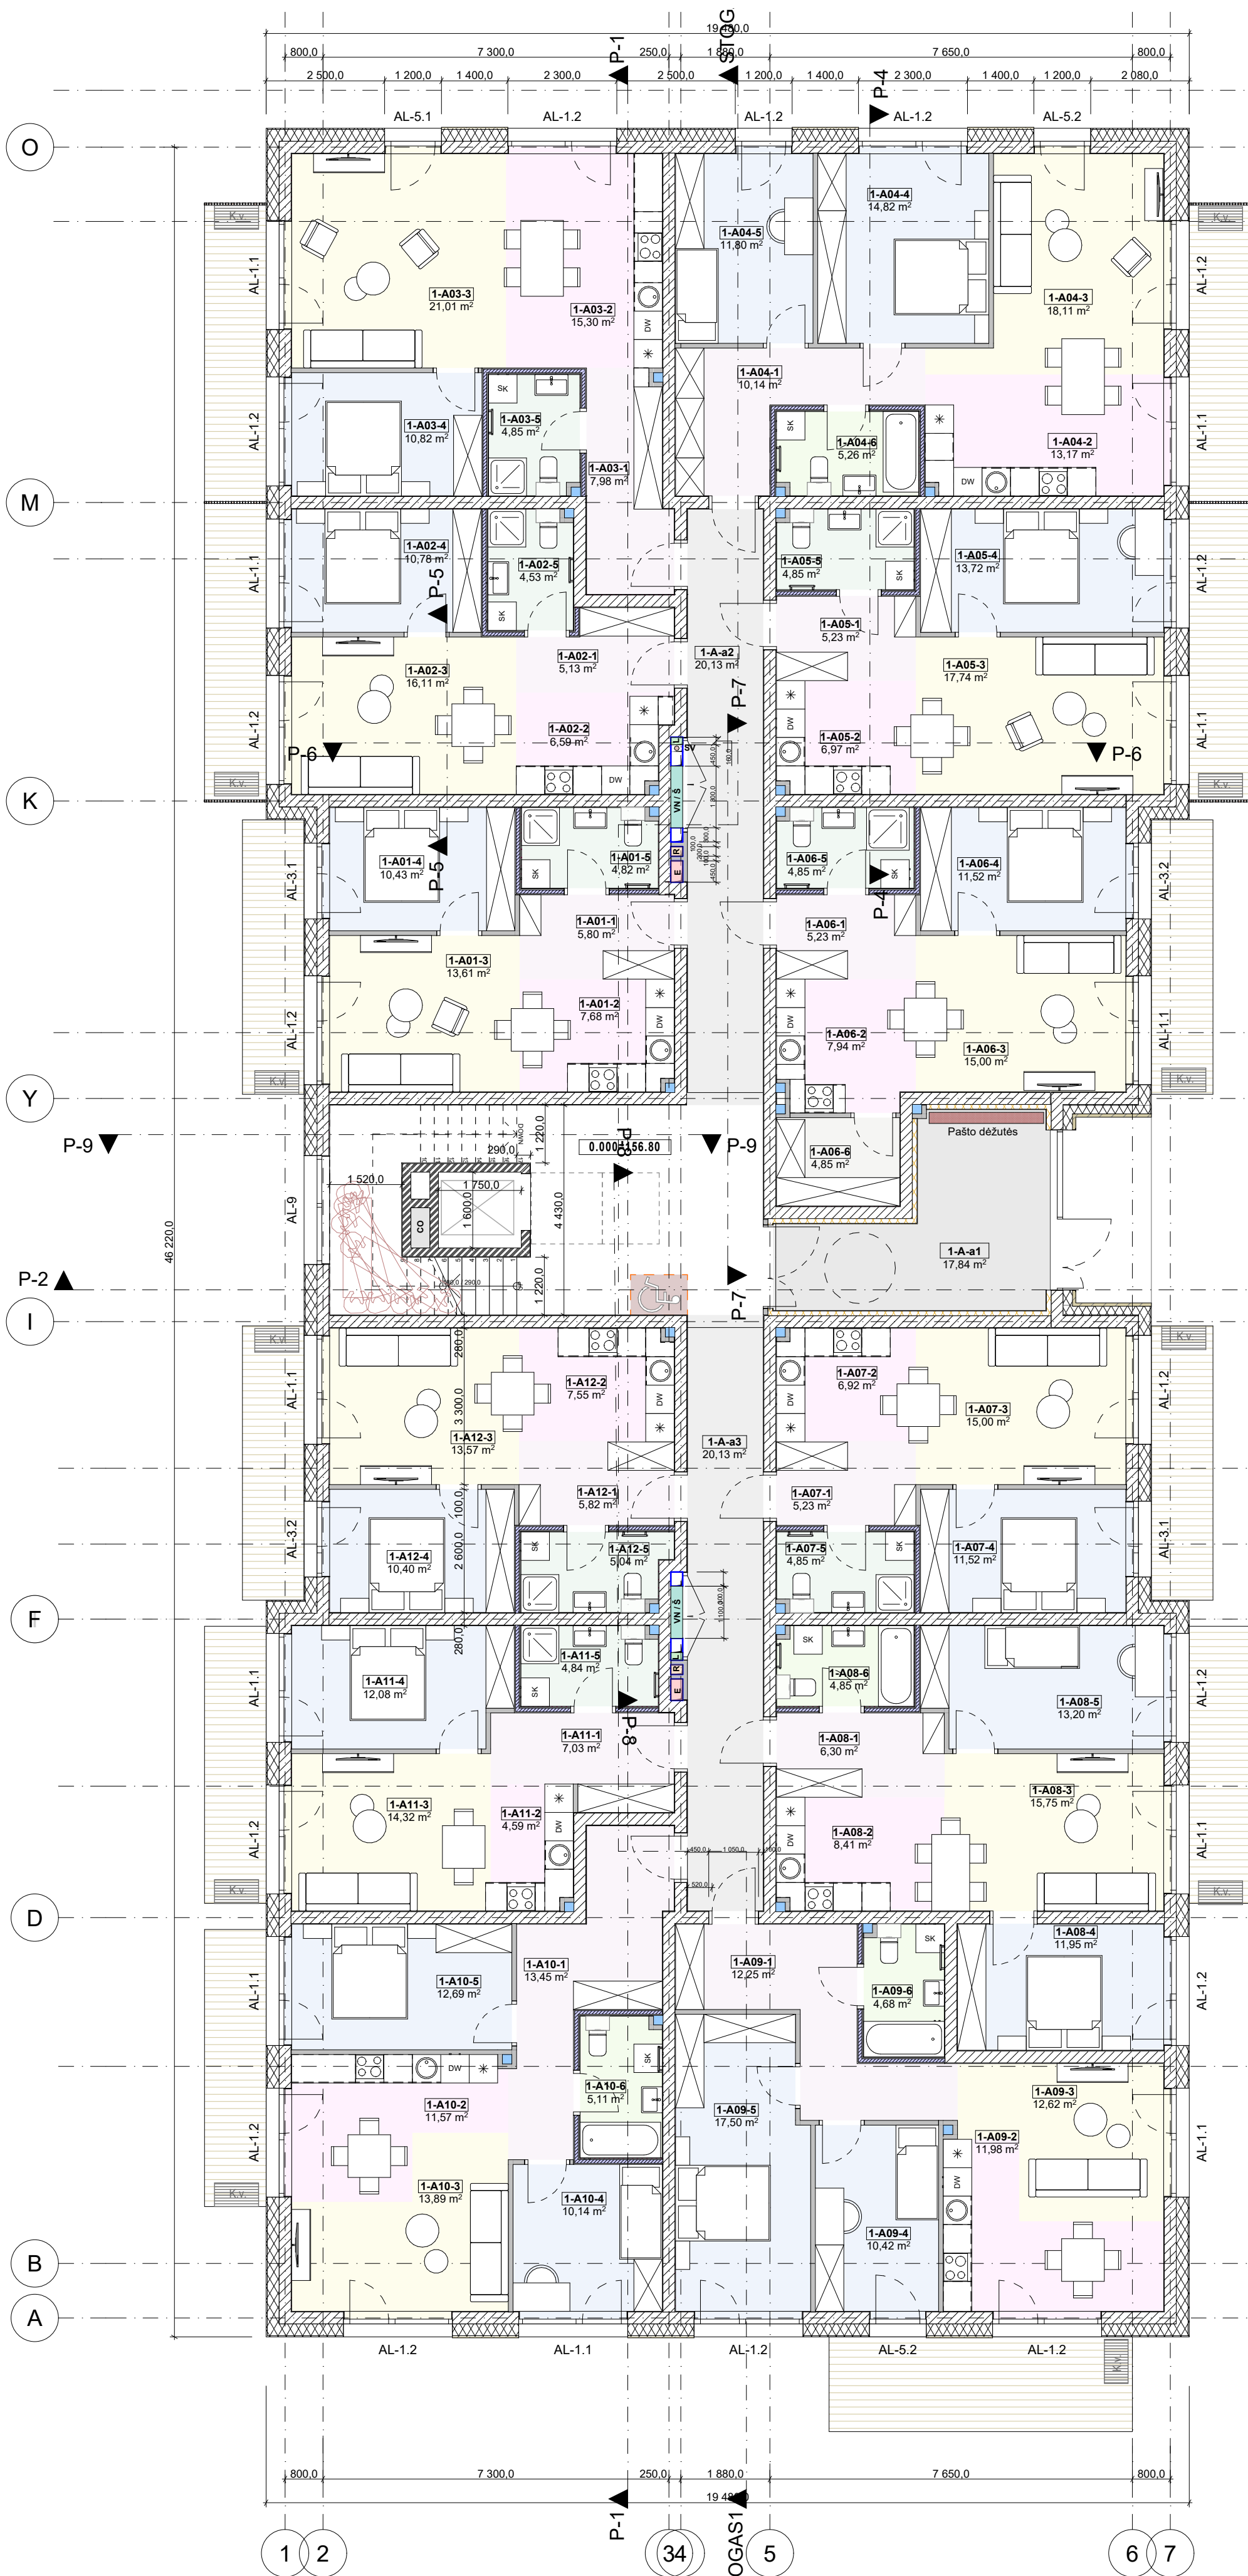

1 aukštas


1:100

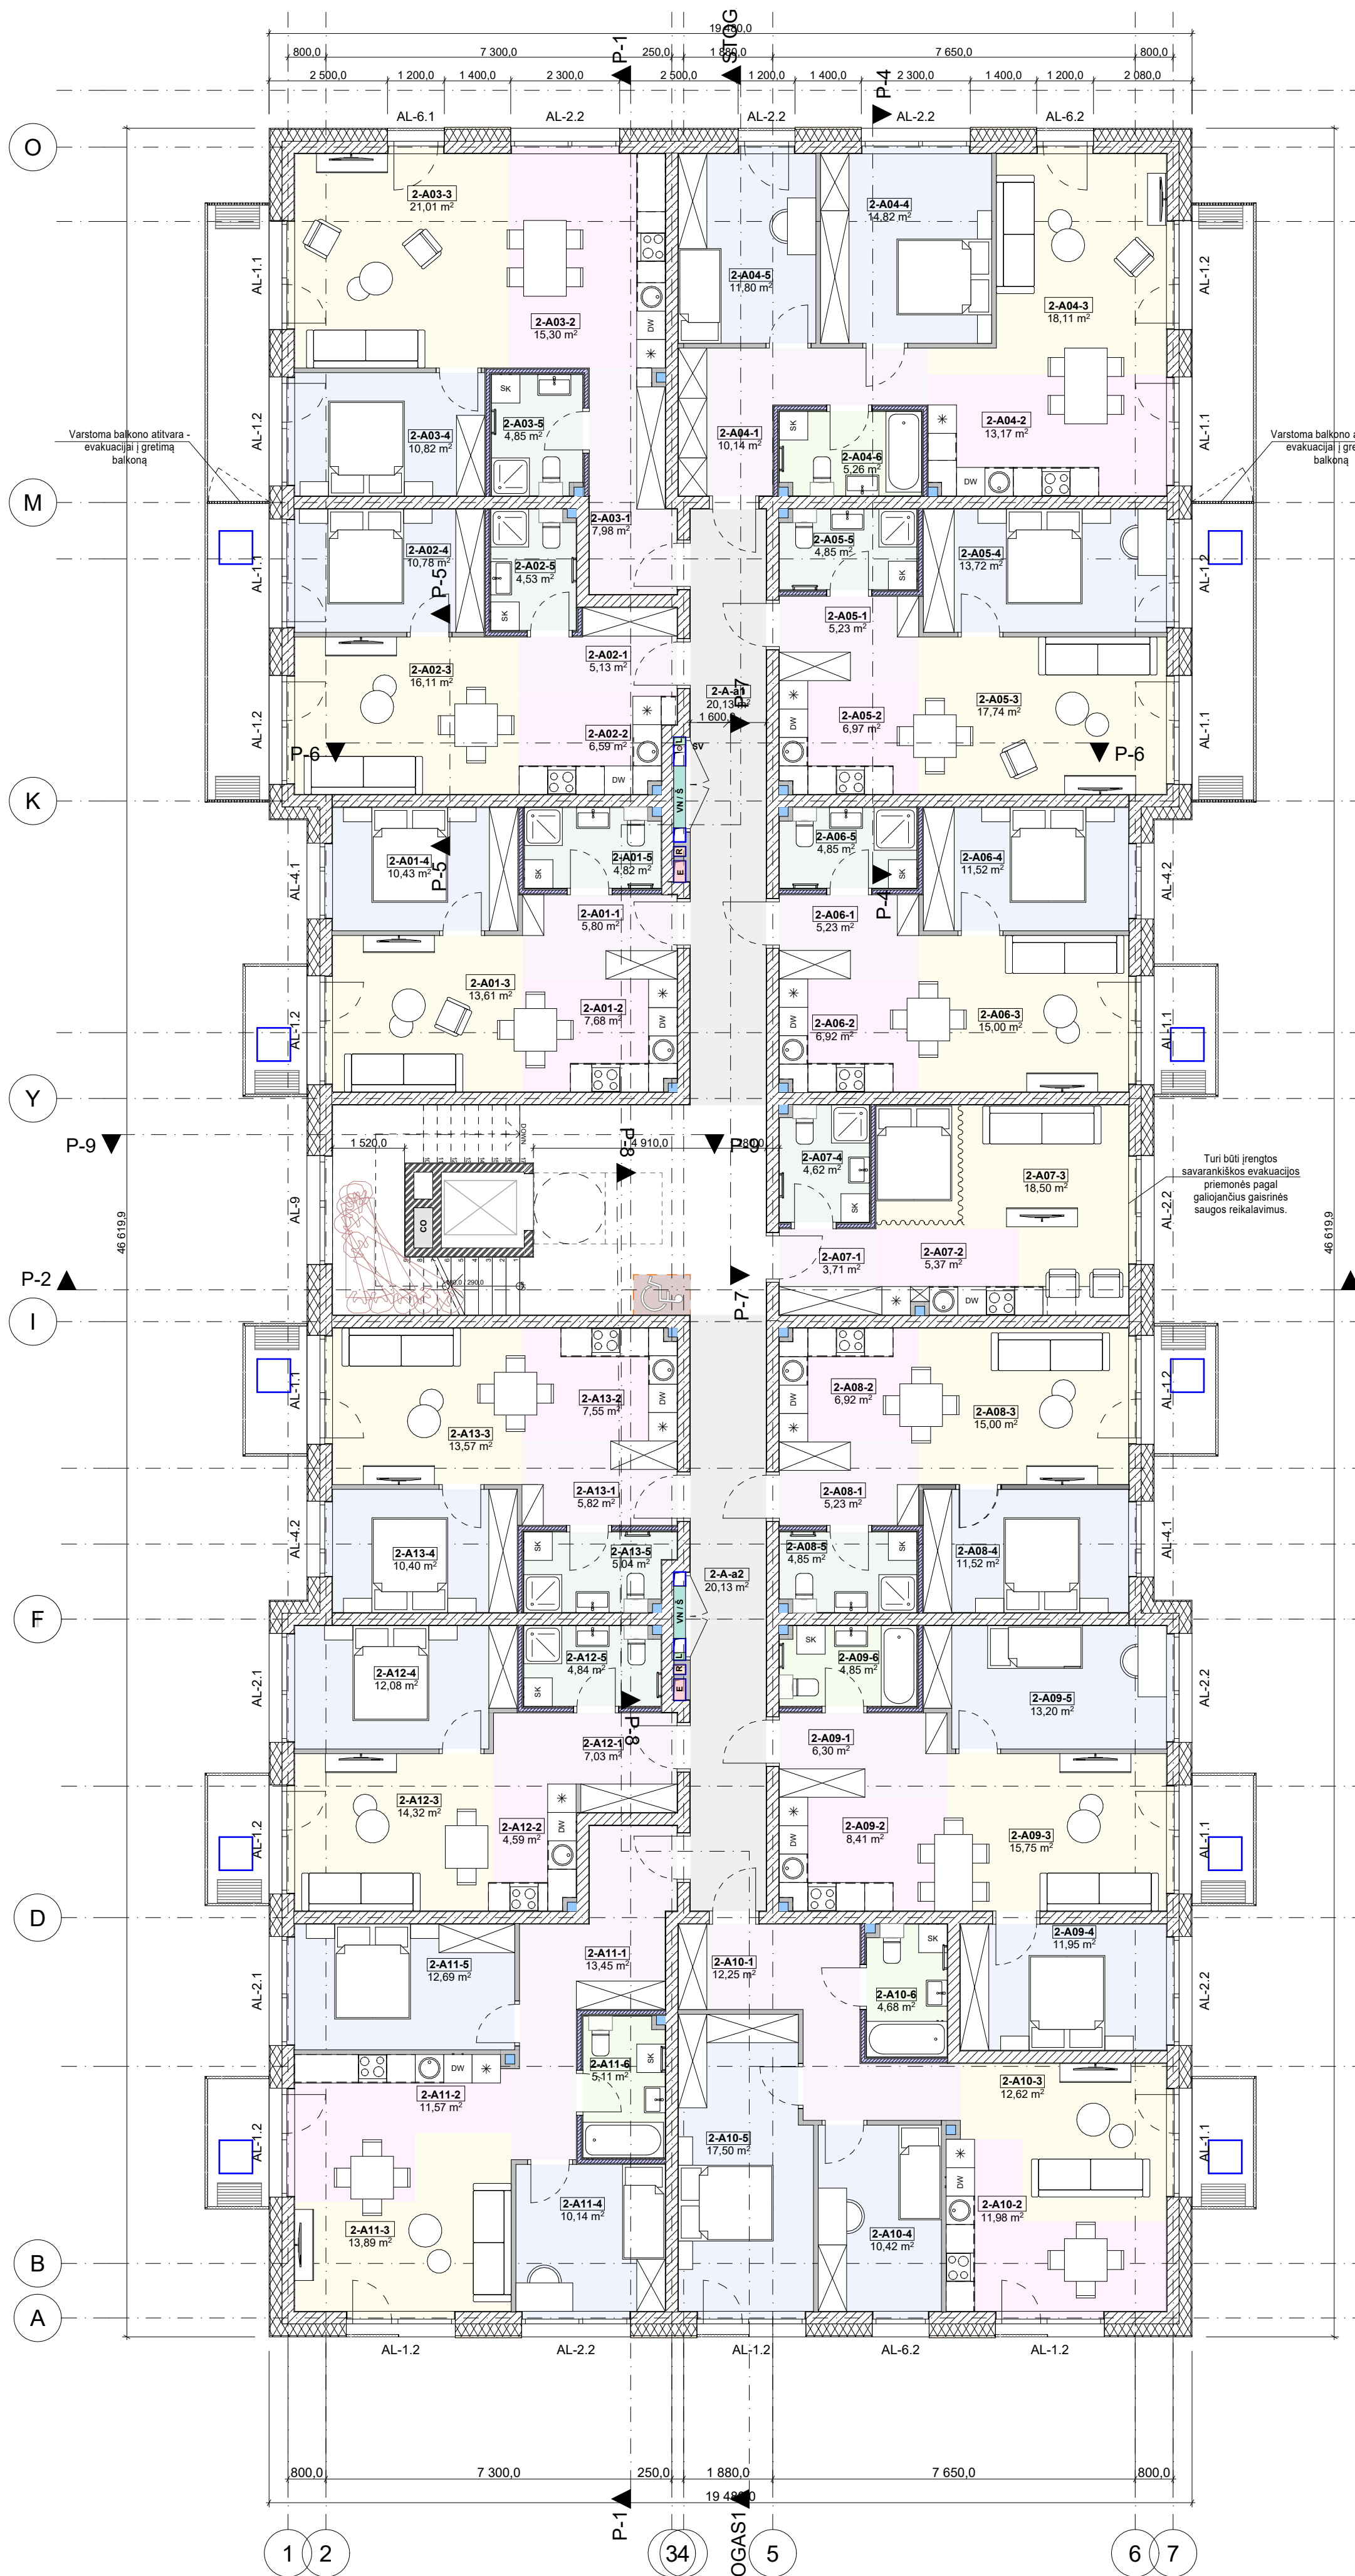

2 aukštas


1:100

0	2026	PROJEKTIŅAI PASIŪLYMAI
LAIDA	DATA	LAIDOS STATUSAS. KEITIMO PRIEŽASTIS (JEI TAIKOMA)
ATESTATO NR.	ERINAR	Pavadinimas: DAUGIABUČIŲ PASKIRTIES PASTATŲ (DAUGIABUČIŲ PASTATŲ PASKIRTIES GRUPE) IEVOS LABUTYTES G. 20, VILNIUS. STATYBOS PROJEKTAS
Atest. nr.	Vardas, pavardė	Statybos: DAUGIABUTIS NAMAS NR. 1 (A KORPUSAS)
25750	SPV VITALIUS BARŠTYS	
A1136	SA PDV ARCH REGINA VENCKIEVIČ	
ARCH RITA TAMULEVIČIŲTE		
007916		
007916		
LT	Užduoties: UAB „ŠIAURĖS EUROPOS INVESTICINIS FONDAS“	Dokumento žymuo: 25015-PP-01-SA-B 01
		LAPAS LAPŲ
		1 1

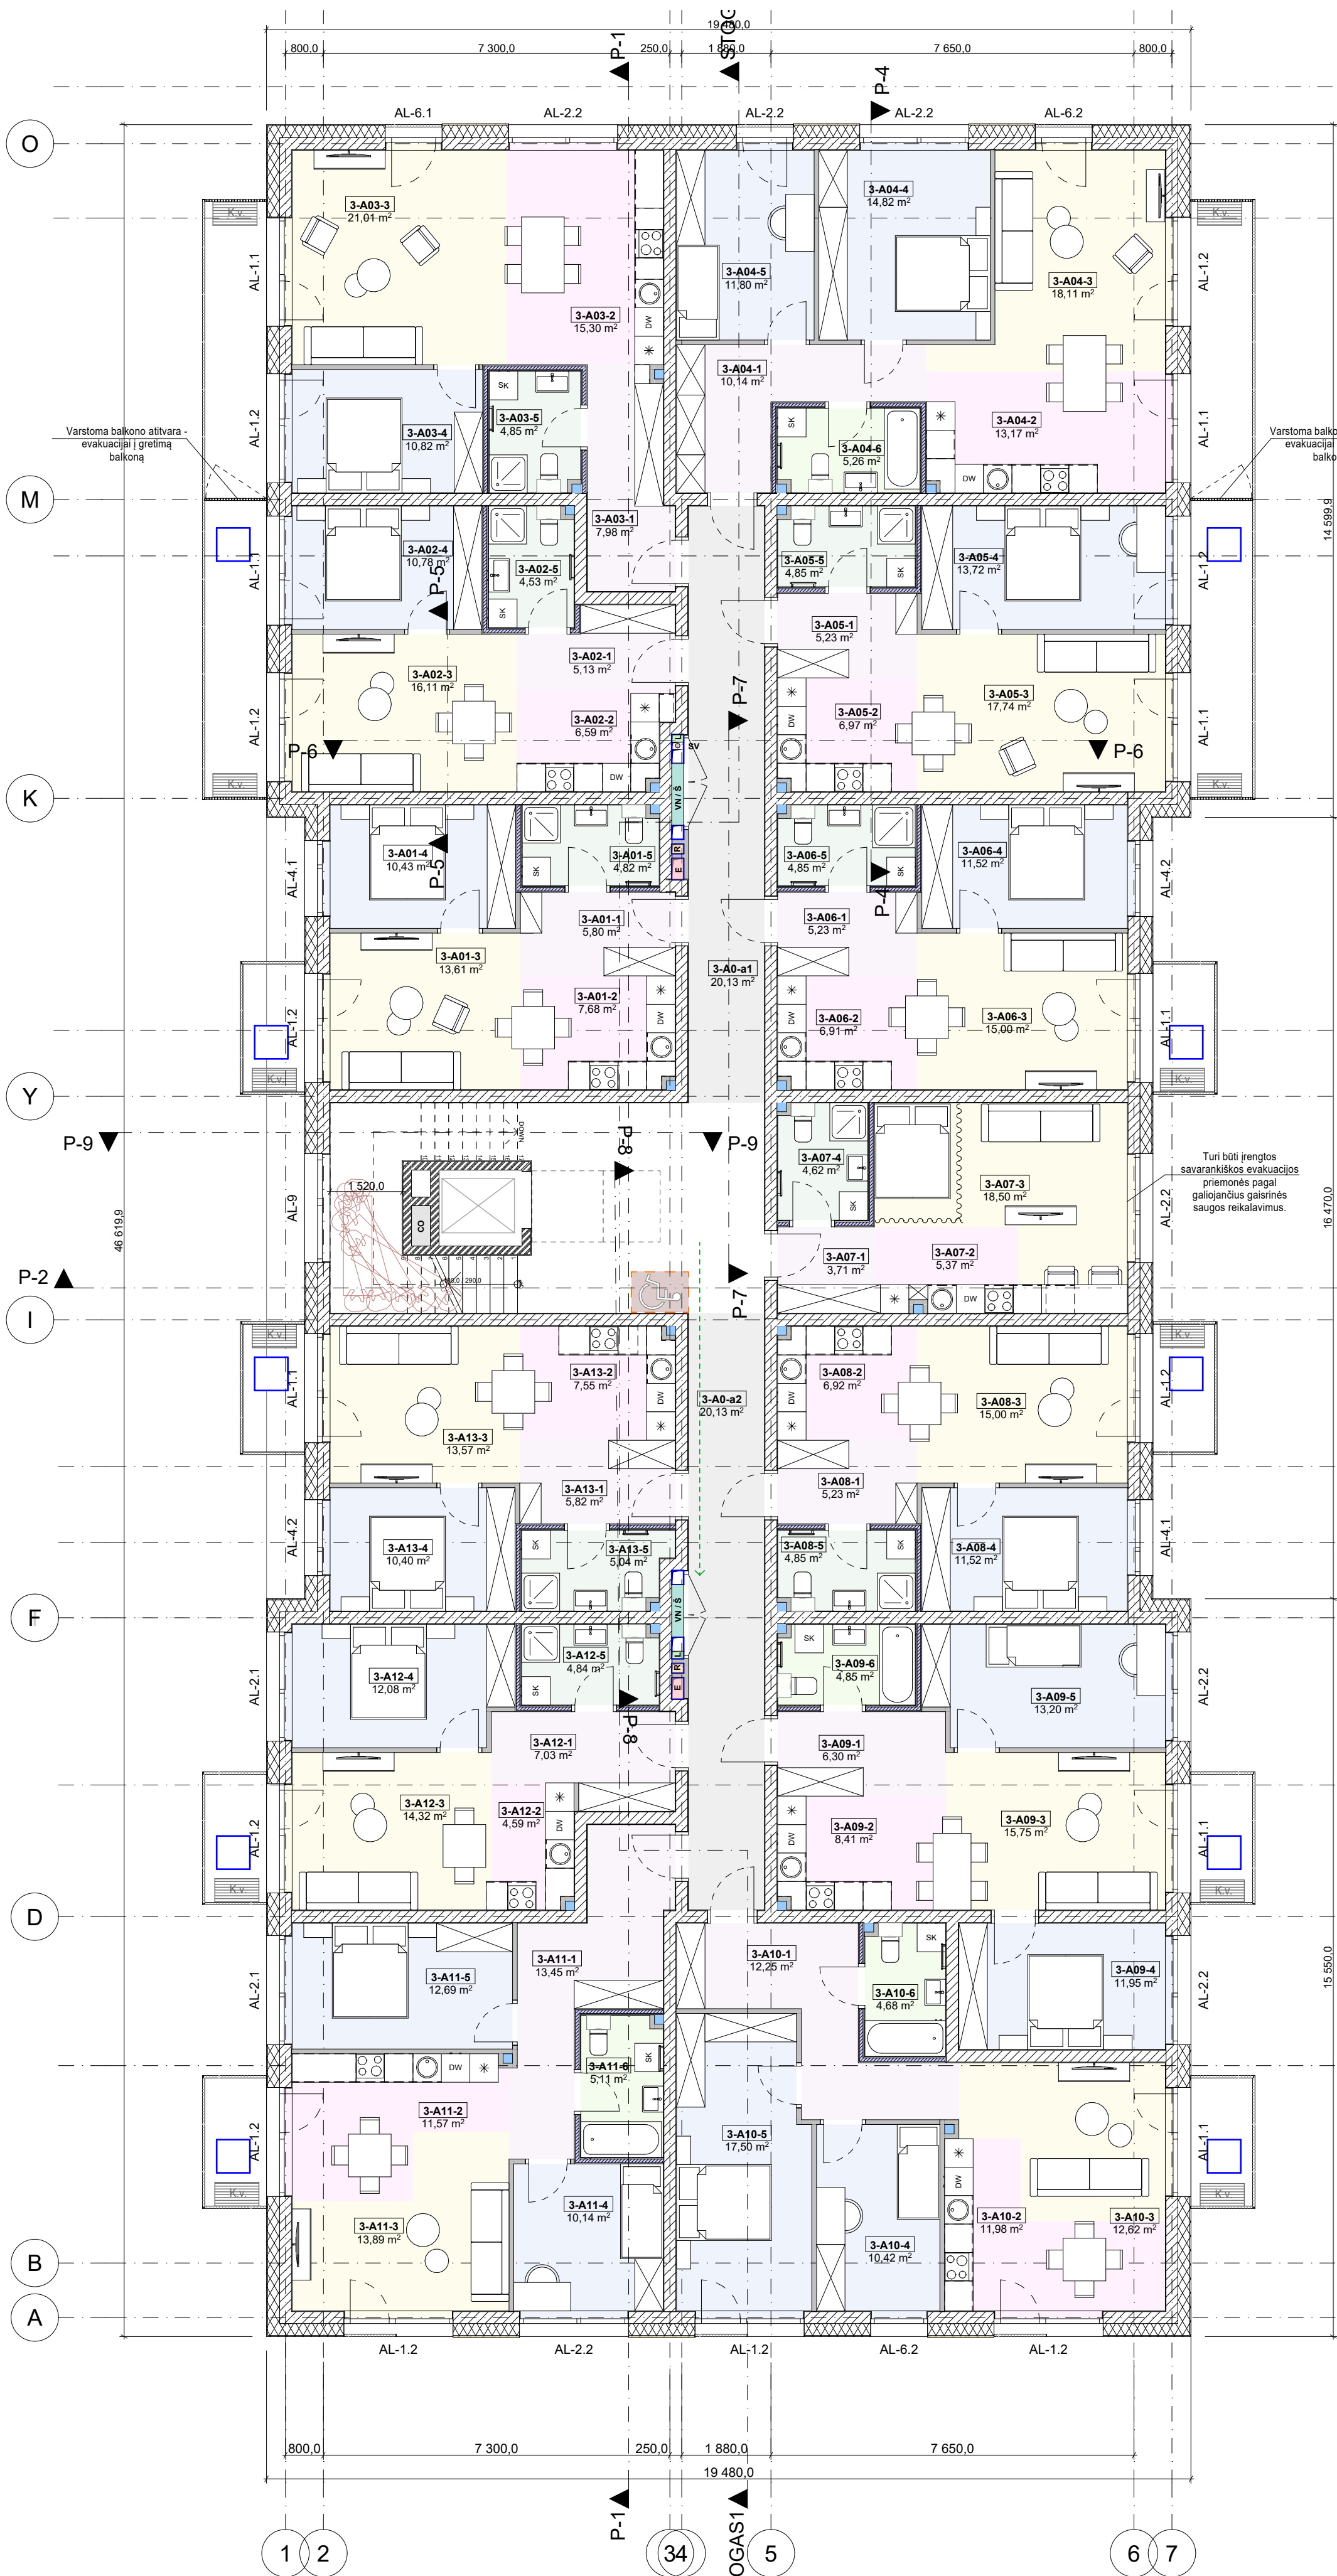

3 aukštas

1:100


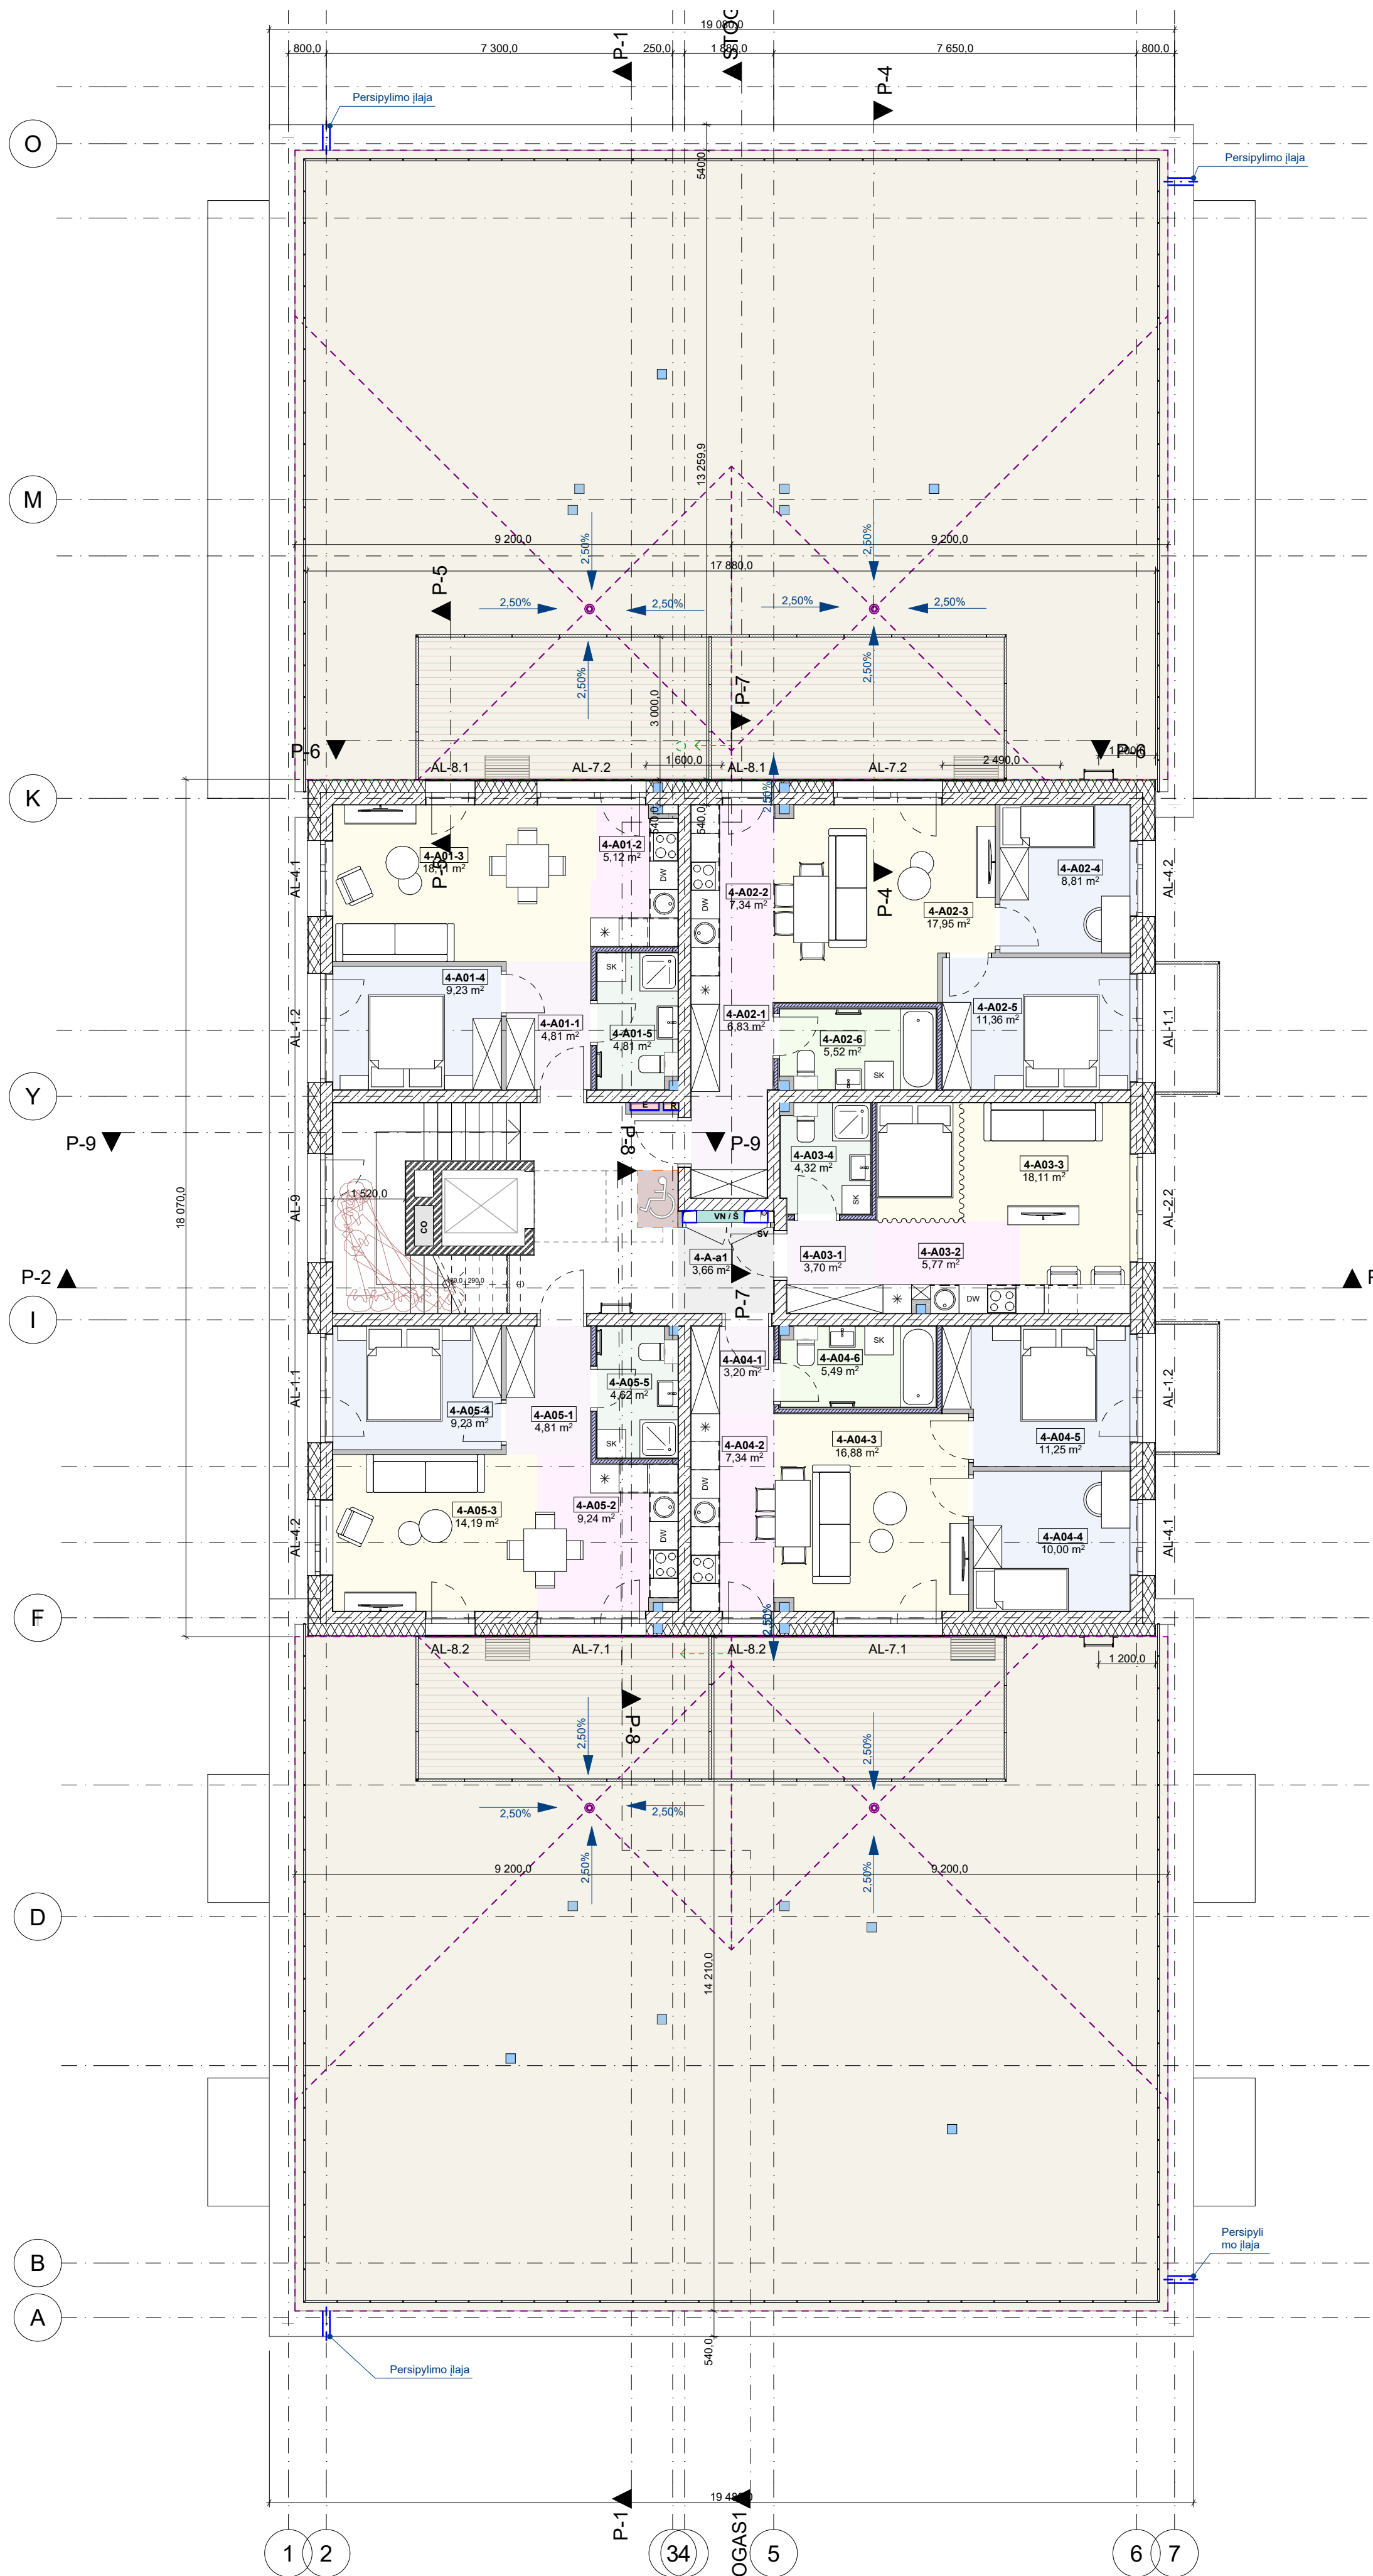


4 aukštas

1:100

A-KORPUSAS. 3 AUKŠTAS		
Aukšto nr.	Buto nr.	Plotas
3-A0	3-A0-a1 Koridorius	20.13
	3-A0-a2 Koridorius	20.13
		40.26 m²
3-A01	3-A01-1 Holas	5.80
	3-A01-2 Virtuvės zona	7.68
	3-A01-3 Svetainė	13.61
	3-A01-4 Kambarys	10.43
	3-A01-5 Dušas su tualetu	4.82
		42.34 m²
3-A02	3-A02-1 Holas	5.13
	3-A02-2 Virtuvės zona	6.59
	3-A02-3 Svetainė	16.11
	3-A02-4 Kambarys	10.78
	3-A02-5 Dušas su tualetu	4.53
		43.14 m²
3-A03	3-A03-1 Holas	7.98
	3-A03-2 Virtuvės zona	15.30
	3-A03-3 Svetainė	21.01
	3-A03-4 Kambarys	10.82
	3-A03-5 Dušas su tualetu	4.85
		59.96 m²
3-A04	3-A04-1 Holas	10.14
	3-A04-2 Virtuvės zona	13.17
	3-A04-3 Svetainė	18.11
	3-A04-4 Kambarys	14.82
	3-A04-5 Kambarys	11.80
		73.30 m²
3-A05	3-A05-1 Holas	5.23
	3-A05-2 Virtuvės zona	6.91
	3-A05-3 Svetainė	17.74
	3-A05-4 Kambarys	13.72
	3-A05-5 Dušas su tualetu	4.85
		48.51 m²
3-A06	3-A06-1 Holas	5.23
	3-A06-2 Virtuvės zona	6.91
	3-A06-3 Svetainė	15.00
	3-A06-4 Kambarys	11.52
	3-A06-5 Dušas su tualetu	4.85
		43.51 m²
3-A07	3-A07-1 Holas	3.71
	3-A07-2 Virtuvės zona	5.37
	3-A07-3 Svetainė	18.50
	3-A07-4 Dušas su tualetu	4.62
		32.20 m²
3-A08	3-A08-1 Holas	5.23
	3-A08-2 Virtuvės zona	6.92
	3-A08-3 Svetainė	15.00
	3-A08-4 Kambarys	11.52
	3-A08-5 Dušas su tualetu	4.85
		43.52 m²
3-A09	3-A09-1 Holas	6.30
	3-A09-2 Virtuvės zona	6.41
	3-A09-3 Svetainė	15.75
	3-A09-4 Kambarys	11.95
	3-A09-5 Kambarys	13.20
		49.46 m²
3-A10	3-A10-1 Holas	12.25
	3-A10-2 Virtuvės zona	11.98
	3-A10-3 Svetainė	12.62
	3-A10-4 Kambarys	10.42
	3-A10-5 Kambarys	17.50
	3-A10-6 Vonia su tualetu	4.68
		69.45 m²
3-A11	3-A11-1 Holas	13.45
	3-A11-2 Virtuvės zona	11.57
	3-A11-3 Svetainė	13.89
	3-A11-4 Kambarys	10.14
	3-A11-5 Kambarys	12.69
	3-A11-6 Vonia su tualetu	5.11
		66.85 m²
3-A12	3-A12-1 Holas	7.03
	3-A12-2 Virtuvės zona	4.59
	3-A12-3 Svetainė	14.32
	3-A12-4 Kambarys	12.08
	3-A12-5 Dušas su tualetu	4.84
		42.86 m²
3-A13	3-A13-1 Holas	5.82
	3-A13-2 Virtuvės zona	7.55
	3-A13-3 Svetainė	13.57
	3-A13-4 Kambarys	10.40
	3-A13-5 Dušas su tualetu	5.04
		42.38 m²
		708.74 m²

0	2026	PROJEKTIJINIAI PASIŪLYMAI			
LAIDA	DATA	LAIDOS STATUSAS. KEITIMO PRIEŽASTIS (JEI TAIKOMA)			
ATESTATO NR.	ERINAR		Paradėmimas: DAUGIABUČIŲ PASKIRTIES PASTATŲ (DAUGIABUČIŲ PASTATŲ PASKIRTIES GRUPĖ) ĮEVOS LABUITYTĖS G. 20, VILNIJUI. STATYBOS PROJEKTAS		
Atest. nr.	Lukšėdžių g. 5-301, LT-01108 Vilnius Tel. 8 623 344445, El. p. info@erinar.lt		Statybos: DAUGIABUTIS NAMAS NR. 1 (A KORPUSAS)		
25750	SPV	VITALIUS BARŠTYS			
A1136	SA PDV ARCH	REGINA VENCKIEVIČ			
MK 007918 (2020 m.)	ARCH	RITA TAMULEVIČIŪTĖ	Dokumento pavadinimas: A Korpusas - 3 aukštas, Anstatas M1:100	LAIDA 0	
LT	Užsakovas: Statytojas:	UAB „ŠIAURĖS EUROPOS INVESTICINIS FONDAS“	Dokumento žymuo: 25015-PP-01-SA-B 02	LAPAS 1 LAPŲ 1	

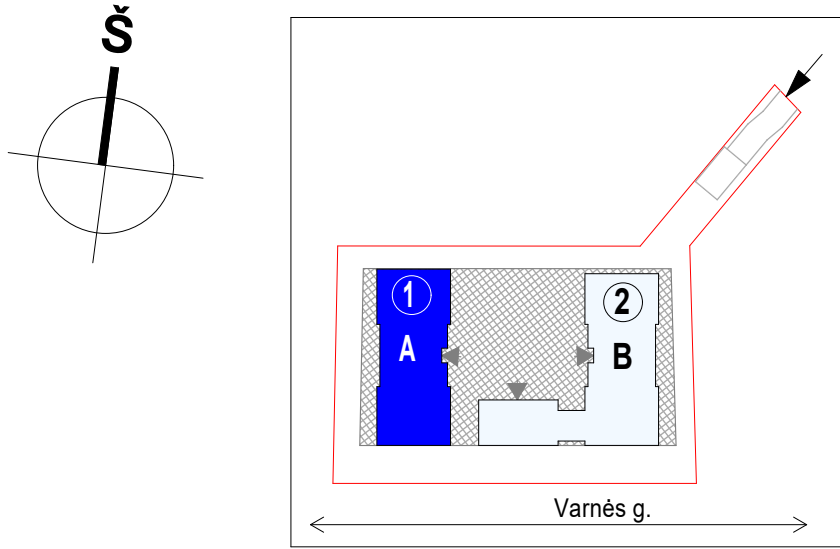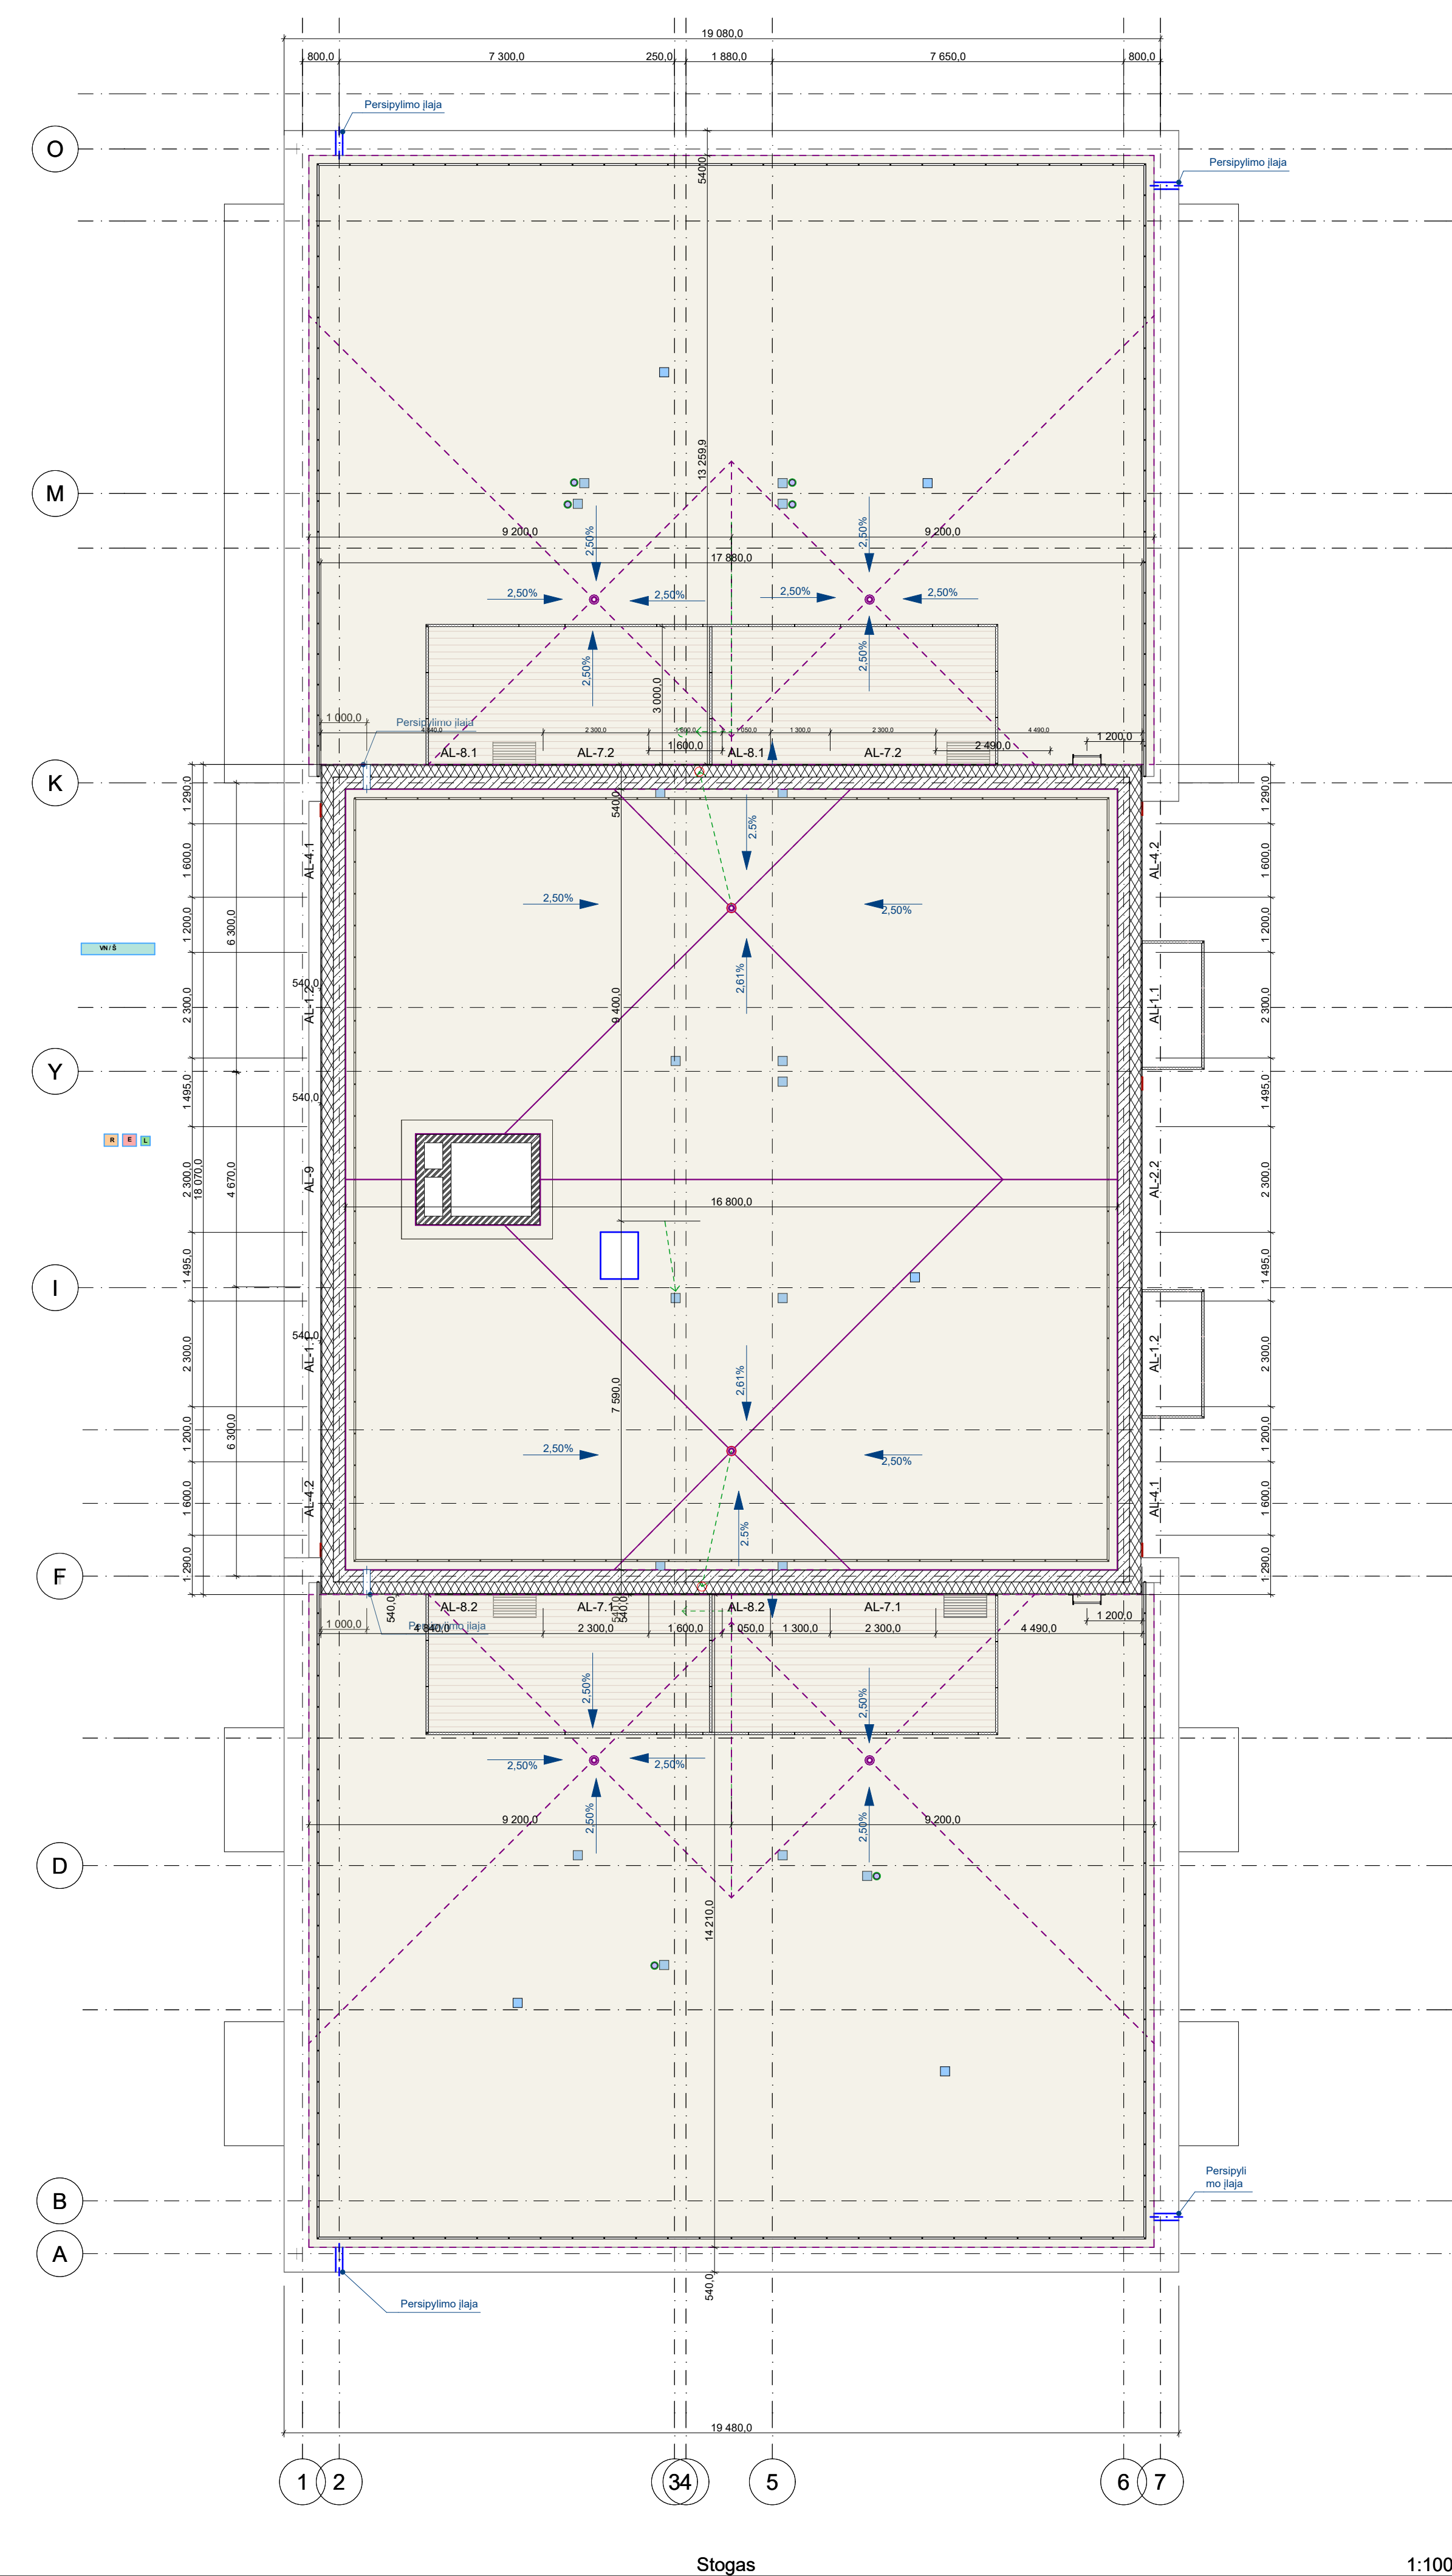

0	2026	PROJEKTIŲ PASIŪLYMAI	
LAIDA	DATA	LAIDOS STATUSAS. KEITIMO PRIEŽASTIS (JEI TAIKOMA)	
ATESTATO NR.	ERINAR Laisvės g. 5-301, LT-01108 Vilnius Tel. 8 623 34445, El. p.: info@erinar.lt		Pavadinimas: DAUGIABUČIŲ PASKIRTIES PASTATŲ (DAUGIABUČIŲ PASTATŲ PASKIRTIES GRUPĖ) IEVOS LABUTYTĖS G. 20, VILNIJŲ, STATYBOS PROJEKTAS
Atest. nr.	SPV	Vardas, pavardė	Statybos: DAUGIABUTIS NAMAS NR. 1 (A KORPUSAS)
25750	SA PDV ARCH	VITALIUS BARŠTYS	
A1136	ARCH	REGINA VENCKIEVIČ	
MK 007916 2015.09.16		RITA TAMULEVIČIŪTE	
LT	Užsakovas: Statybinis	UAB „ŠIAURĖS EUROPOS INVESTICINIS FONDAS“	Dokumento žymuo: 25015-PP-01-SA-B 03
			LAPAS LAPŲ 1 1



FASADAS A-I

1:100 FASADAS 1-7


1:100



FASADAS I-A

1:100 FASADAS 7-1

1:100

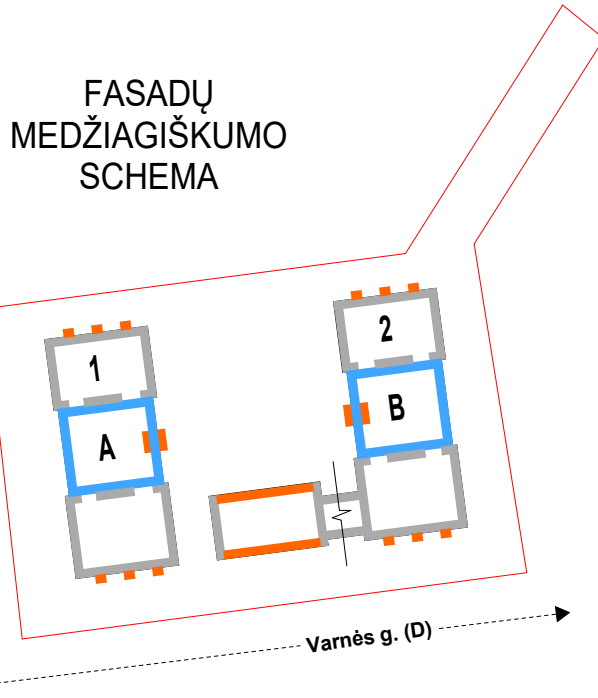


ŽYMĖJIMAS SCHEMOJE	ŽYMĖJIMAS FASADE	FASADŲ MEDŽIAGIŠKUMAS:
		FASADINIS TINKAS balta spalva
		FASADINO APDAILA klinkerį imituojančios plytelės - smėlio spalvos
		FASADINIS TINKAS Smėlio spalva, papildomai derinama pagal klinkerio siūlių spalvą
		KITI FASADO ELEMENTAI (langų rėmai, turėklai ir kt.) šiltas, šviesiai smėlinis tonas, bronzos
		MEDŽIO IMITACIJOS FASADAS šviesi natūralaus medžio spalva, HPL lentelės
		ČOKOLINIS TINKAS šviesi smėlio spalva

BALKONŲ
PERTVAROS
Žaliuzių tipo
metalinės atitvaros,
spalva šviesi smėlio,
bronzos

0	2026	PROJEKCTINIAI PASIŪLYMAI
LAIDA	DATA	LAIDOS STATUSAS. KEITIMO PRIEŽASTIS (JEI TAIKOMA)
ATESTATO NR.		Pavadinimas: DAUGIABUČIŲ PASKIRTIES PASTATŲ (DAUGIABUČIŲ PASTATŲ PASKIRTIES GRUPĖ) IEVOS LABUTYTĖS G. 20, VILNIJŲ, STATYBOS PROJEKTAS
Atest. nr.	Vardas, pavardė	Statybos: DAUGIABUTIS NAMAS NR. 1 (A KORPUSAS)
25750	SPV	VITALIUS BARŠTYS
A1136	SA PDV ARCH	REGINA VENCKIEVIČ
MR 007916 (2025.01.16)	ARCH	RITA TAMULEVIČIŲTE
LT	Užsakovo: Statytojas:	UAB „ŠIAURĖS EUROPOS INVESTICINIS FONDAS“
	Dokumento žymuo:	25015-PP-01-SA-B 04
	LAPAS	LAPŲ
	1	1

PASTATAS NR. 2 – KORPUSAS B

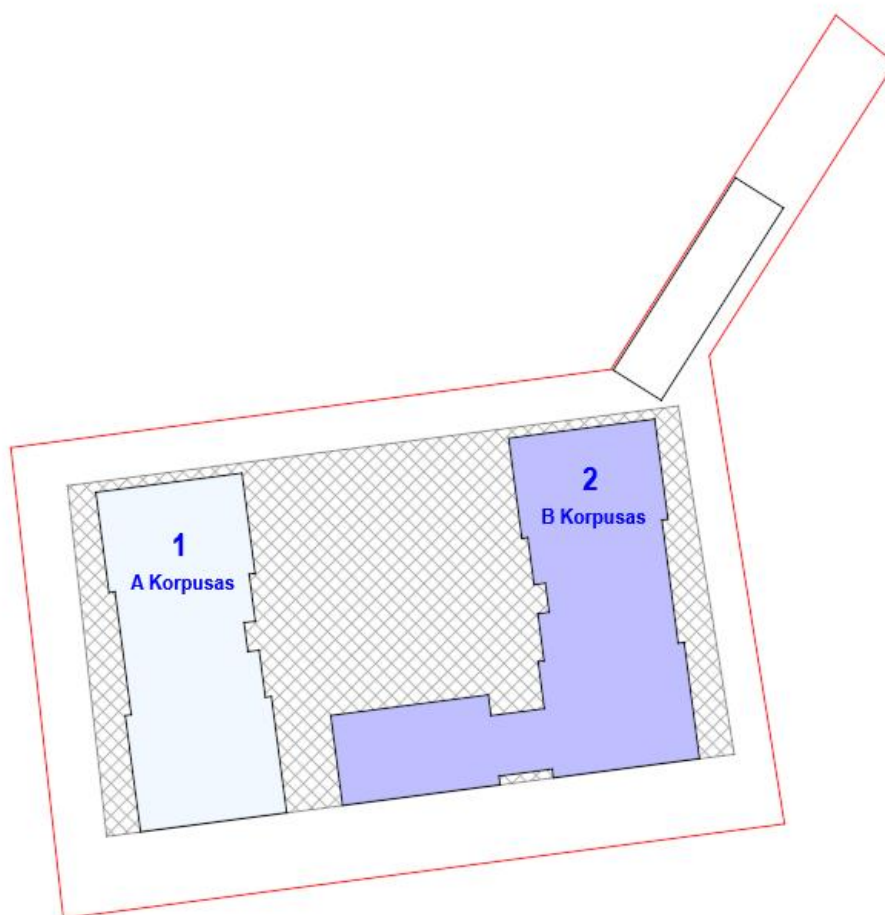

DOKUMENTO ŽYMUO




25015-PP- 00

Lapas

2

Lapų


7

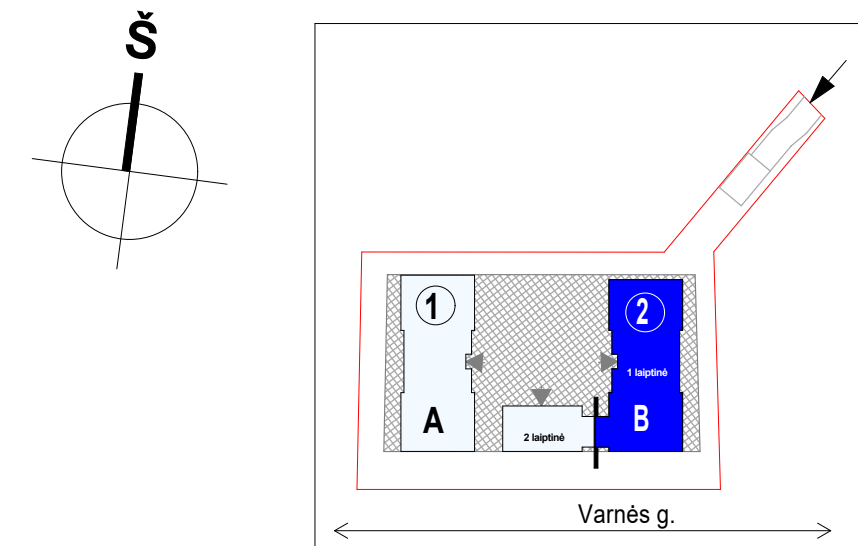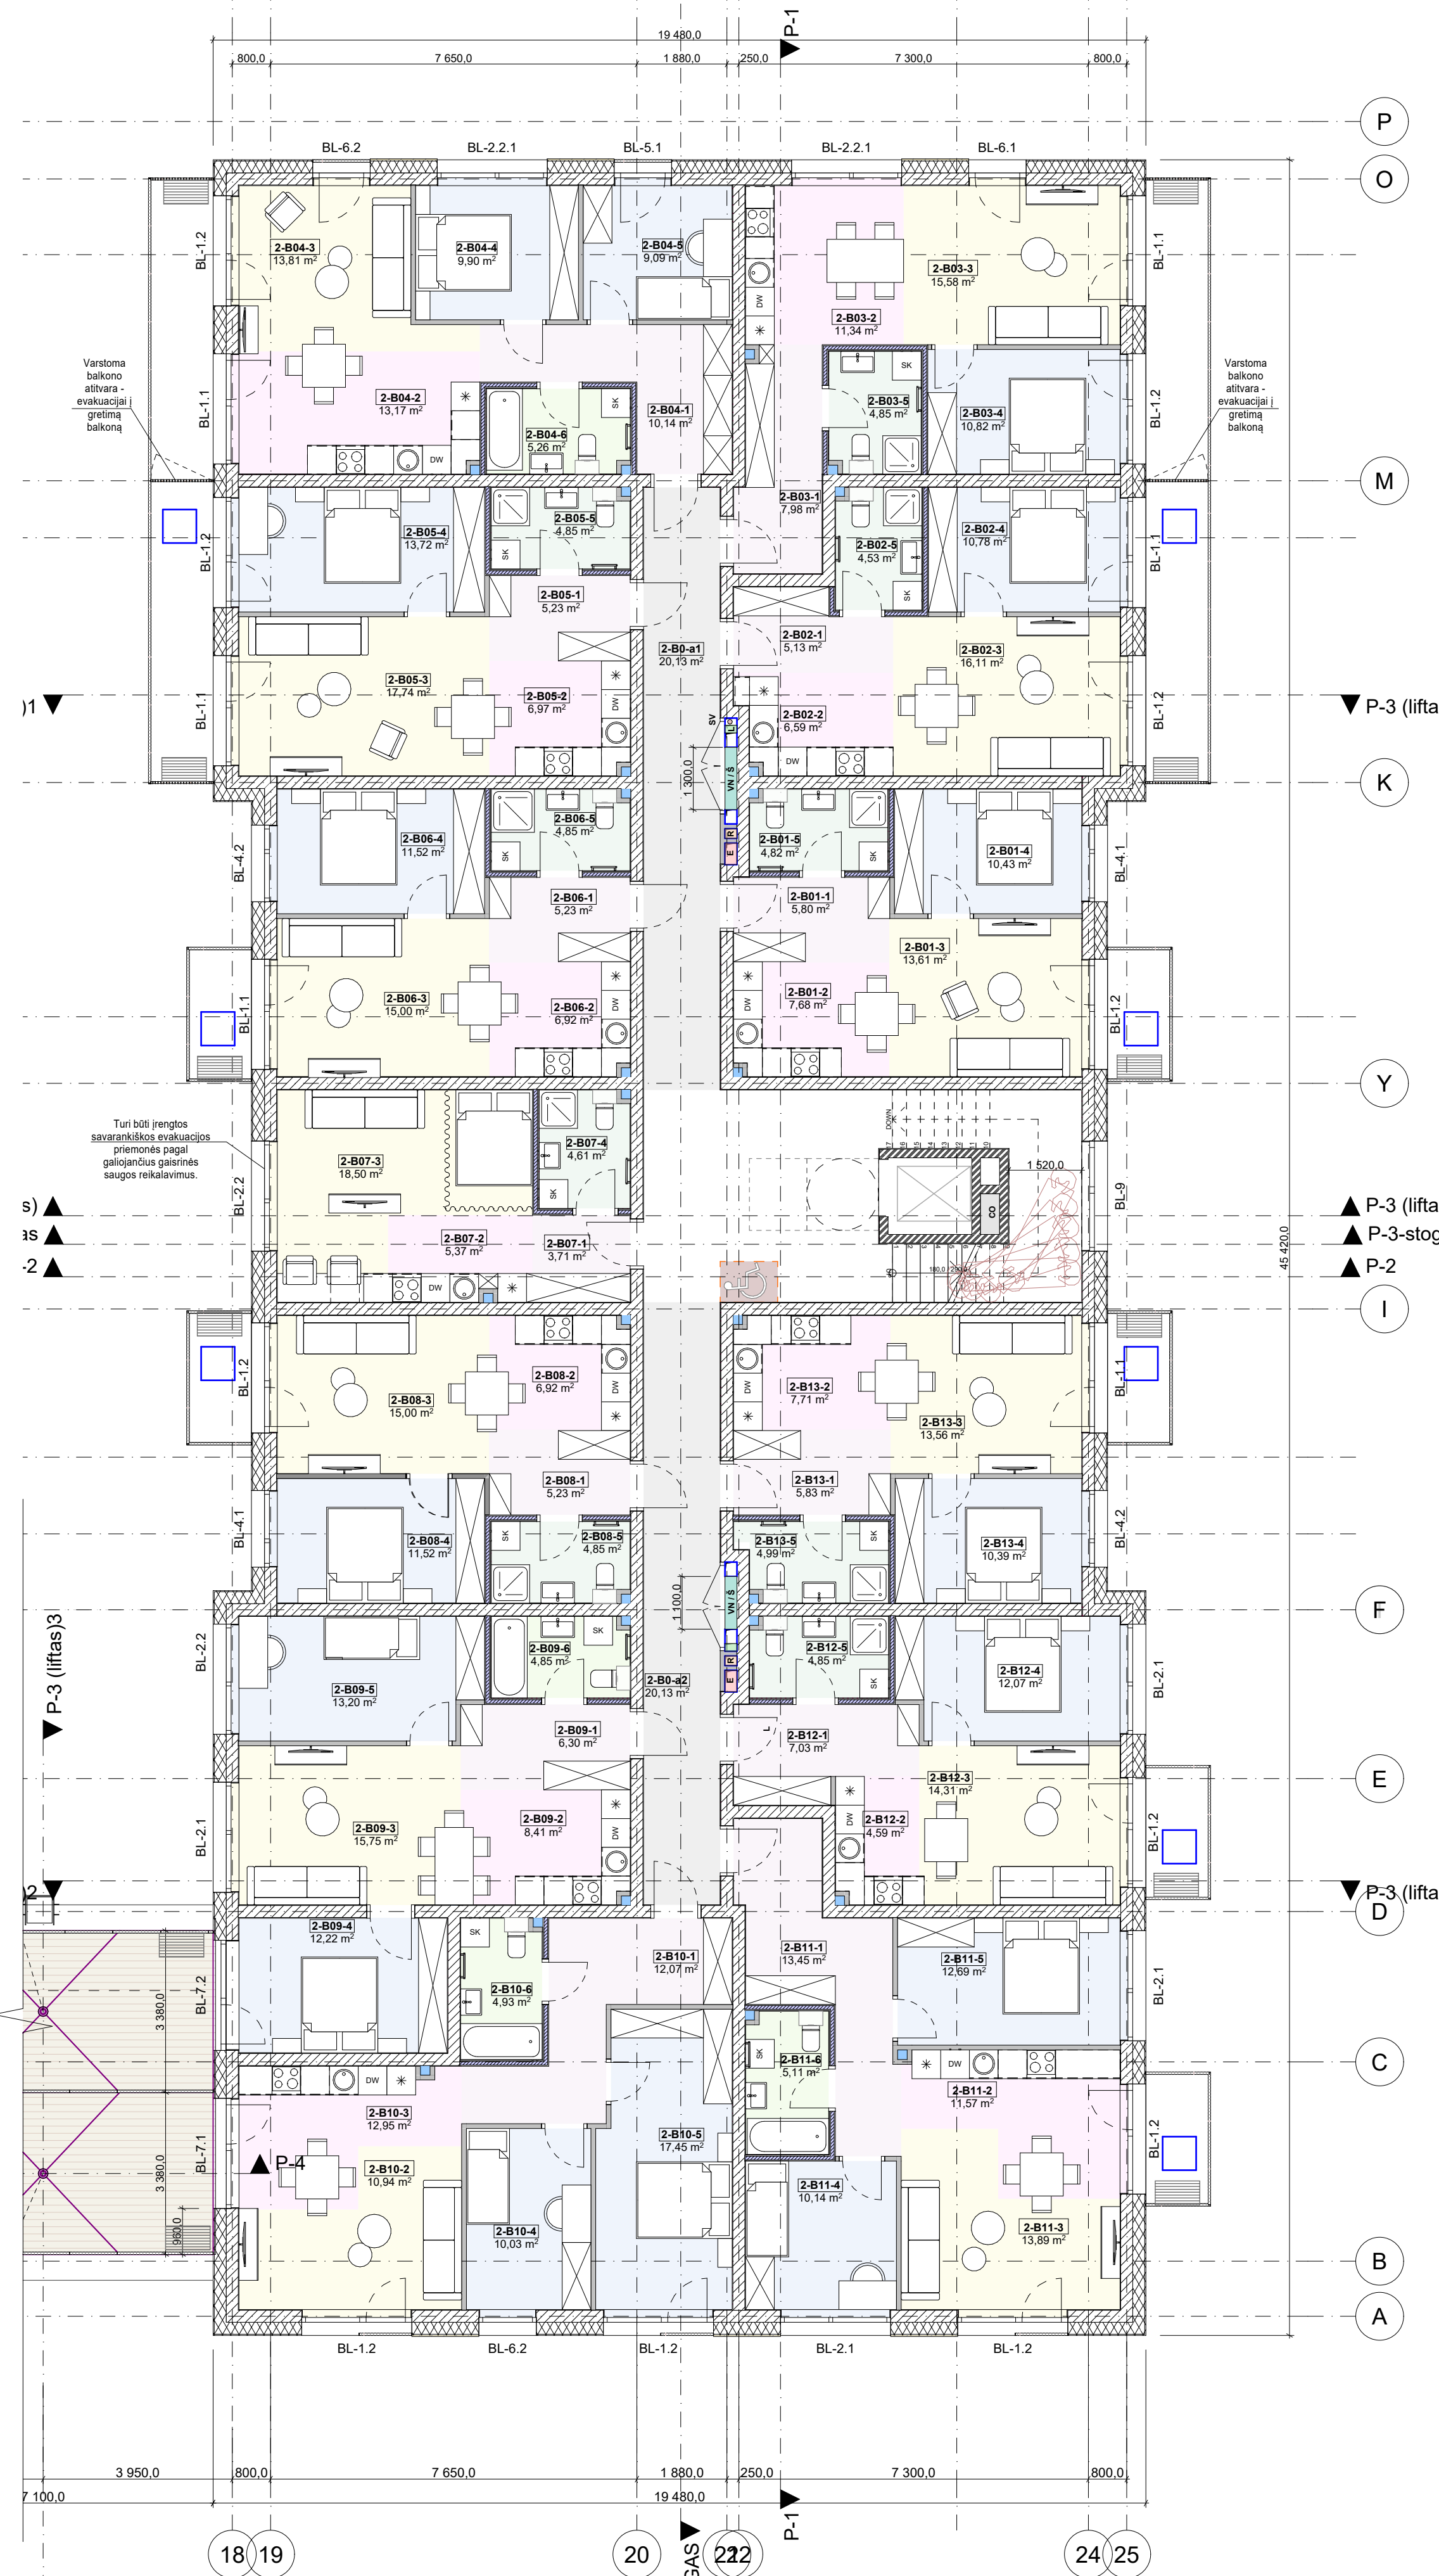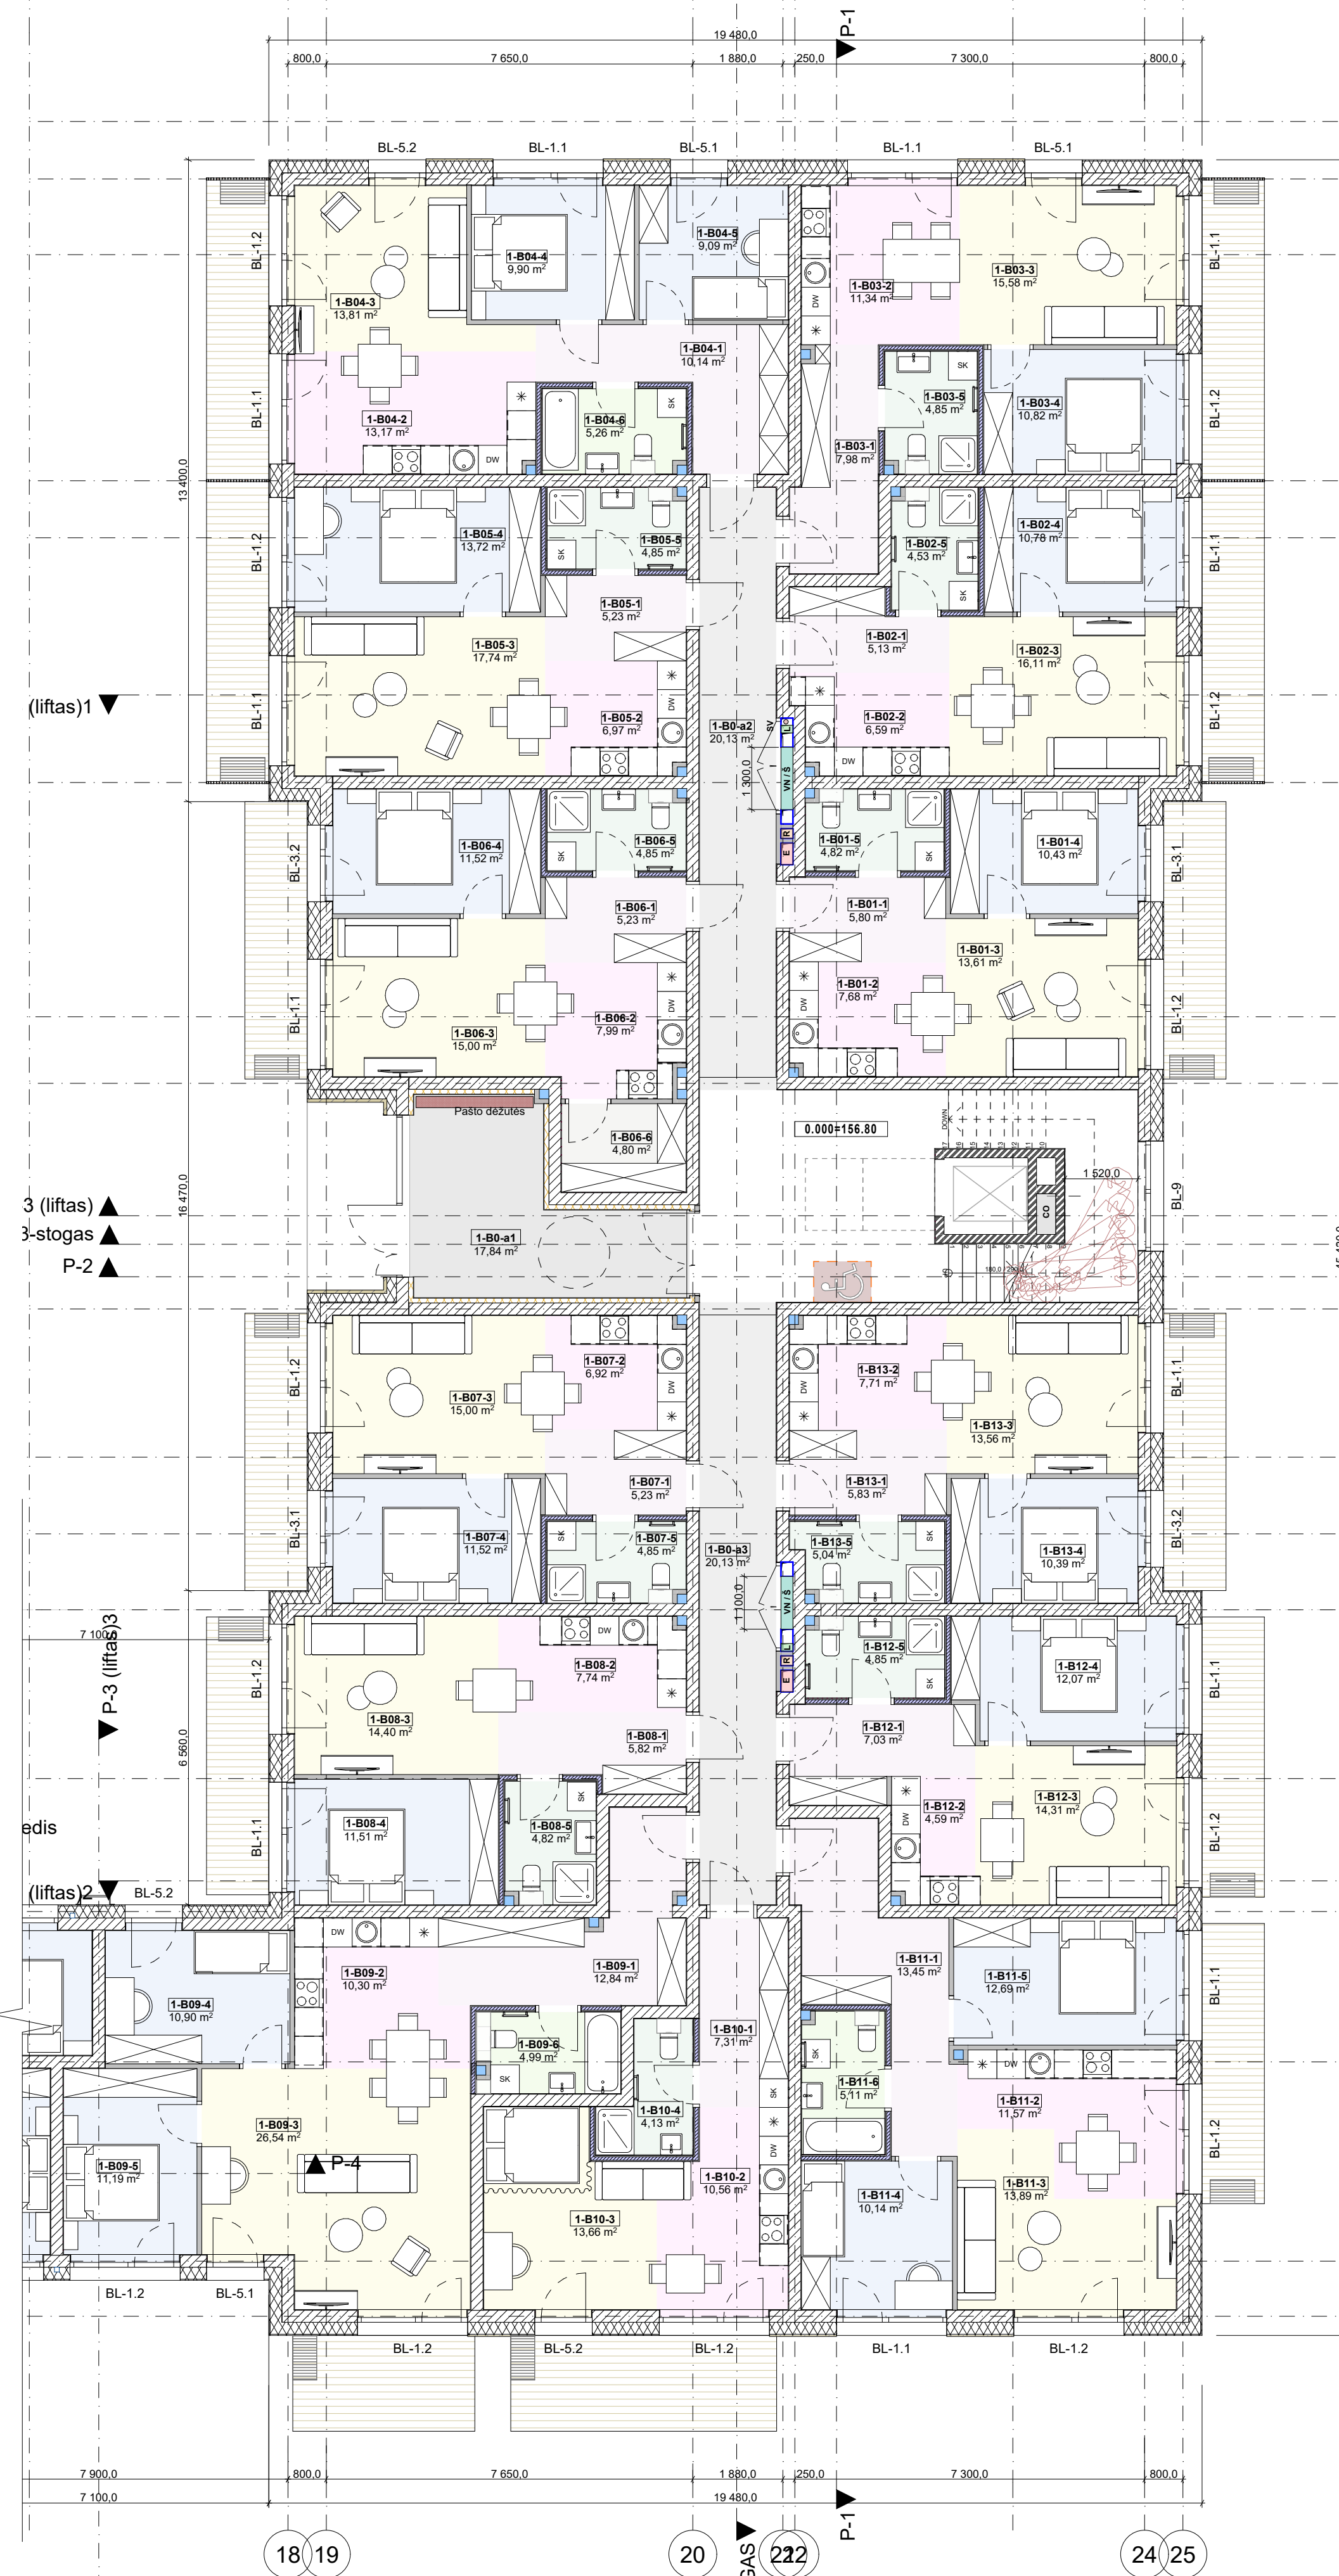


1B-KORPUSAS_1 AUKŠTAS_1 LAIPTINĖ		
Aukšto nr.	Buto nr.	Plotas
1-1B01	1-B01-1 Holas	5,80
	1-B01-2 Virtuvės zona	7,68
	1-B01-3 Svetainė	13,61
	1-B01-4 Kambarys	10,43
	1-B01-5 Dušas su tualetu	4,82
		42,34 m²
1-1B02	1-B02-1 Holas	5,13
	1-B02-2 Virtuvės zona	6,59
	1-B02-3 Svetainė	16,11
	1-B02-4 Kambarys	10,78
	1-B02-5 Dušas su tualetu	4,53
		43,14 m²
1-1B03	1-B03-1 Holas	7,98
	1-B03-2 Virtuvės zona	11,34
	1-B03-3 Svetainė	15,58
	1-B03-4 Kambarys	10,82
	1-B03-5 Dušas su tualetu	4,85
		50,57 m²
1-1B04	1-B04-1 Holas	10,14
	1-B04-2 Virtuvės zona	13,17
	1-B04-3 Svetainė	13,81
	1-B04-4 Kambarys	9,30
	1-B04-5 Kambarys	9,09
	1-B04-6 Vonia su tualetu	5,26
		61,37 m²
1-1B05	1-B05-1 Holas	5,23
	1-B05-2 Virtuvės zona	6,97
	1-B05-3 Svetainė	17,74
	1-B05-4 Kambarys	13,72
	1-B05-5 Dušas su tualetu	4,85
		48,51 m²
1-1B06	1-B06-1 Holas	5,23
	1-B06-2 Virtuvės zona	7,99
	1-B06-3 Svetainė	15,00
	1-B06-4 Kambarys	11,52
	1-B06-5 Dušas su tualetu	4,85
	1-B06-6 Sėdimasis	4,80
		49,39 m²
1-1B07	1-B07-1 Holas	5,23
	1-B07-2 Virtuvės zona	6,82
	1-B07-3 Svetainė	15,00
	1-B07-4 Kambarys	11,52
	1-B07-5 Dušas su tualetu	4,85
		43,52 m²
1-1B08	1-B08-1 Holas	5,82
	1-B08-2 Virtuvės zona	7,74
	1-B08-3 Svetainė	14,40
	1-B08-4 Kambarys	11,51
	1-B08-5 Dušas su tualetu	4,82
		44,29 m²
1-1B09	1-B09-1 Holas	12,84
	1-B09-2 Virtuvės zona	10,30
	1-B09-3 Svetainė	26,54
	1-B09-4 Kambarys	10,90
	1-B09-5 Kambarys	11,19
	1-B09-6 Vonia su tualetu	4,99
		76,76 m²
1-1B10	1-B10-1 Holas	7,31
	1-B10-2 Virtuvės zona	10,94
	1-B10-3 Svetainė	13,85
	1-B10-4 Dušas su tualetu	4,13
		36,23 m²
1-1B11	1-B11-1 Holas	13,45
	1-B11-2 Virtuvės zona	11,57
	1-B11-3 Svetainė	13,89
	1-B11-4 Kambarys	10,14
	1-B11-5 Kambarys	12,69
	1-B11-6 Vonia su tualetu	5,11
		66,85 m²
1-1B12	1-B12-1 Holas	7,03
	1-B12-2 Virtuvės zona	4,59
	1-B12-3 Svetainė	14,31
	1-B12-4 Kambarys	12,07
	1-B12-5 Dušas su tualetu	4,85
		42,85 m²
1-1B13	1-B13-1 Holas	5,83
	1-B13-2 Virtuvės zona	7,71
	1-B13-3 Svetainė	13,56
	1-B13-4 Kambarys	10,39
	1-B13-5 Dušas su tualetu	5,04
		42,53 m²
1-B0	1-B0-a1 Tambūras	17,84
	1-B0-a2 Koridorius	20,13
	1-B0-a3 Koridorius	20,13
		58,10 m²
		706,45 m²

B-KORPUSAS 2 AUKŠTAS, 1 LAIPTINĖ			
Aukšto nr.	Buto nr.		Plotas
2-B101	2-B01-1	Holas	5,80
	2-B01-2	Virtuvės zona	7,68
	2-B01-3	Svetainė	13,61
	2-B01-4	Kambarys	10,43
	2-B01-5	Dušas su tualetu	4,82
			42,34 m²
2-B102	2-B02-1	Holas	5,13
	2-B02-2	Virtuvės zona	6,59
	2-B02-3	Svetainė	16,11
	2-B02-4	Kambarys	10,78
	2-B02-5	Dušas su tualetu	4,53
			43,14 m²
2-B103	2-B03-1	Holas	7,98
	2-B03-2	Virtuvės zona	10,44
	2-B03-3	Svetainė	15,58
	2-B03-4	Kambarys	10,82
	2-B03-5	Dušas su tualetu	4,85
			50,57 m²
2-B104	2-B04-1	Holas	10,14
	2-B04-2	Virtuvės zona	13,17
	2-B04-3	Svetainė	13,61
	2-B04-4	Kambarys	9,09
	2-B04-6	Vonia su tualetu	5,26
			61,37 m²
2-B105	2-B05-1	Holas	5,23
	2-B05-2	Virtuvės zona	6,97
	2-B05-3	Svetainė	17,74
	2-B05-4	Kambarys	13,72
	2-B05-5	Dušas su tualetu	4,85
			48,51 m²
2-B106	2-B06-1	Holas	5,23
	2-B06-2	Virtuvės zona	6,97
	2-B06-3	Svetainė	15,00
	2-B06-4	Kambarys	11,52
	2-B06-5	Dušas su tualetu	4,85
			43,52 m²
2-B107	2-B07-1	Holas	3,71
	2-B07-2	Virtuvės zona	5,37
	2-B07-3	Svetainė	18,50
	2-B07-4	Dušas su tualetu	4,61
			32,19 m²
2-B108	2-B08-1	Holas	5,23
	2-B08-2	Virtuvės zona	6,97
	2-B08-3	Svetainė	15,00
	2-B08-4	Kambarys	11,52
	2-B08-5	Dušas su tualetu	4,85
			43,52 m²
2-B109	2-B09-1	Holas	6,30
	2-B09-2	Virtuvės zona	8,41
	2-B09-3	Svetainė	15,75
	2-B09-4	Kambarys	12,22
	2-B09-5	Kambarys	13,20
	2-B09-6	Vonia su tualetu	4,85
			60,73 m²
2-B110	2-B10-1	Holas	12,07
	2-B10-2	Virtuvės zona	10,94
	2-B10-3	Svetainė	12,95
	2-B10-4	Kambarys	12,63
	2-B10-5	Kambarys	17,45
	2-B10-6	Vonia su tualetu	4,93
			68,37 m²
2-B111	2-B11-1	Holas	13,45
	2-B11-2	Virtuvės zona	11,57
	2-B11-3	Svetainė	13,89
	2-B11-4	Kambarys	10,14
	2-B11-5	Kambarys	7,69
	2-B11-6	Vonia su tualetu	5,11
			66,85 m²
2-B112	2-B12-1	Holas	7,03
	2-B12-2	Virtuvės zona	4,59
	2-B12-3	Svetainė	14,31
	2-B12-4	Kambarys	12,07
	2-B12-5	Dušas su tualetu	4,85
			42,85 m²
2-B113	2-B13-1	Holas	5,83
	2-B13-2	Virtuvės zona	7,71
	2-B13-3	Svetainė	13,61
	2-B13-4	Kambarys	10,39
	2-B13-5	Dušas su tualetu	4,99
			42,48 m²
2-B0	2-B0-a1	Kondiorius	20,13
	2-B0-a2	Kondiorius	20,13
			686,70 m²

0	2026	PROJEKTIJINIAI PASIŲLYMAI	
LAIDA	DATA	LAIDOS STATUSAS KEITIMO PRIEŽASTIS (JEI TAIKOMA)	
ATTESTATO NR.			
	Lukšėikių g. 5301, LT-01108 Vilnius Tel. 8 (32) 34440, El. p.: info@erinar.lt		
Atest. nr.	Vardas, pavardė		Statybos:
25750	SPV VITALIJUS BARŠTYS		DAUGIABUTIS NAMAS NR. 2 (B KORPUSAS)
A1136	SA PDV ARCH REGINA VENCKIEVIČ		
MK 007916 (2019 09 16)	ARCH	RITA TAMULIEVIČIŪTĖ	
00			Dokumento pavadinimas: B Korpusas - 1 aukštasis, 2 aukštasis - 1 laiptinė (1B) M1:100
LT	Užsakovas: Statybos:	UAB „ŠIAURĖS EUROPOS INVESTICINIS FONDAS“	Dokumento žymuo: 25015-PP-02-SA-B02
			LAPAS 1

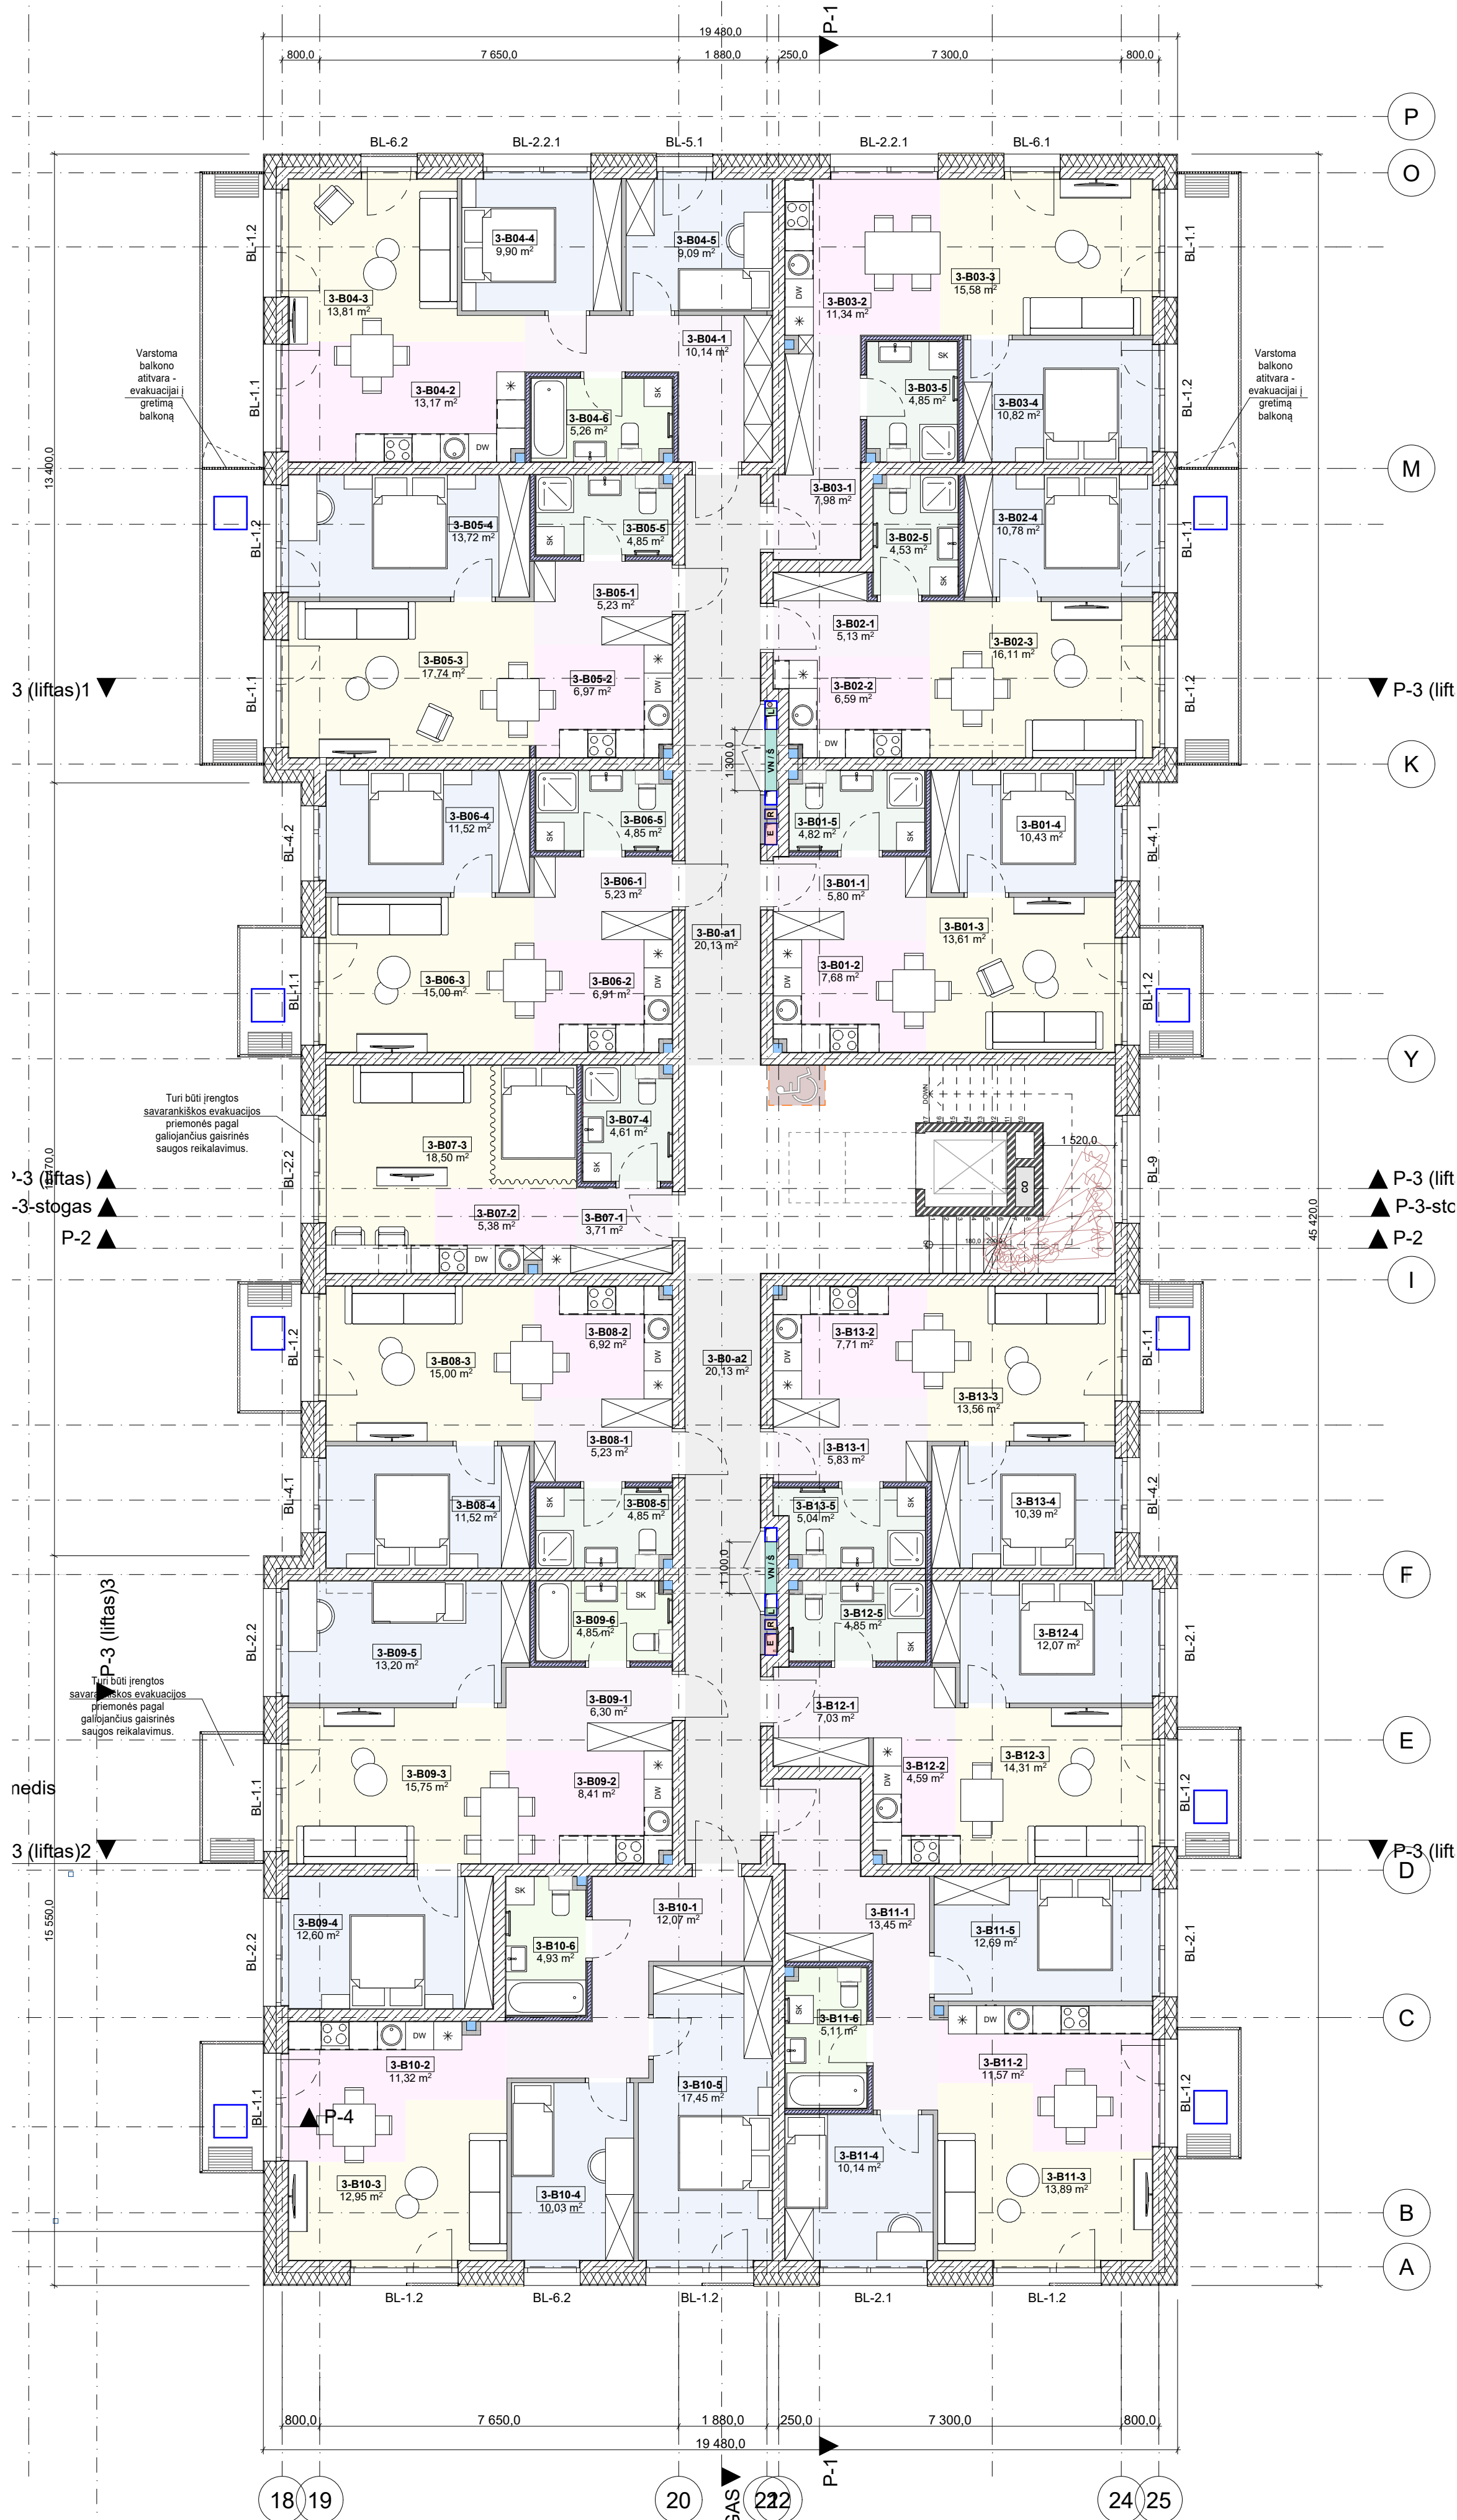


1:100

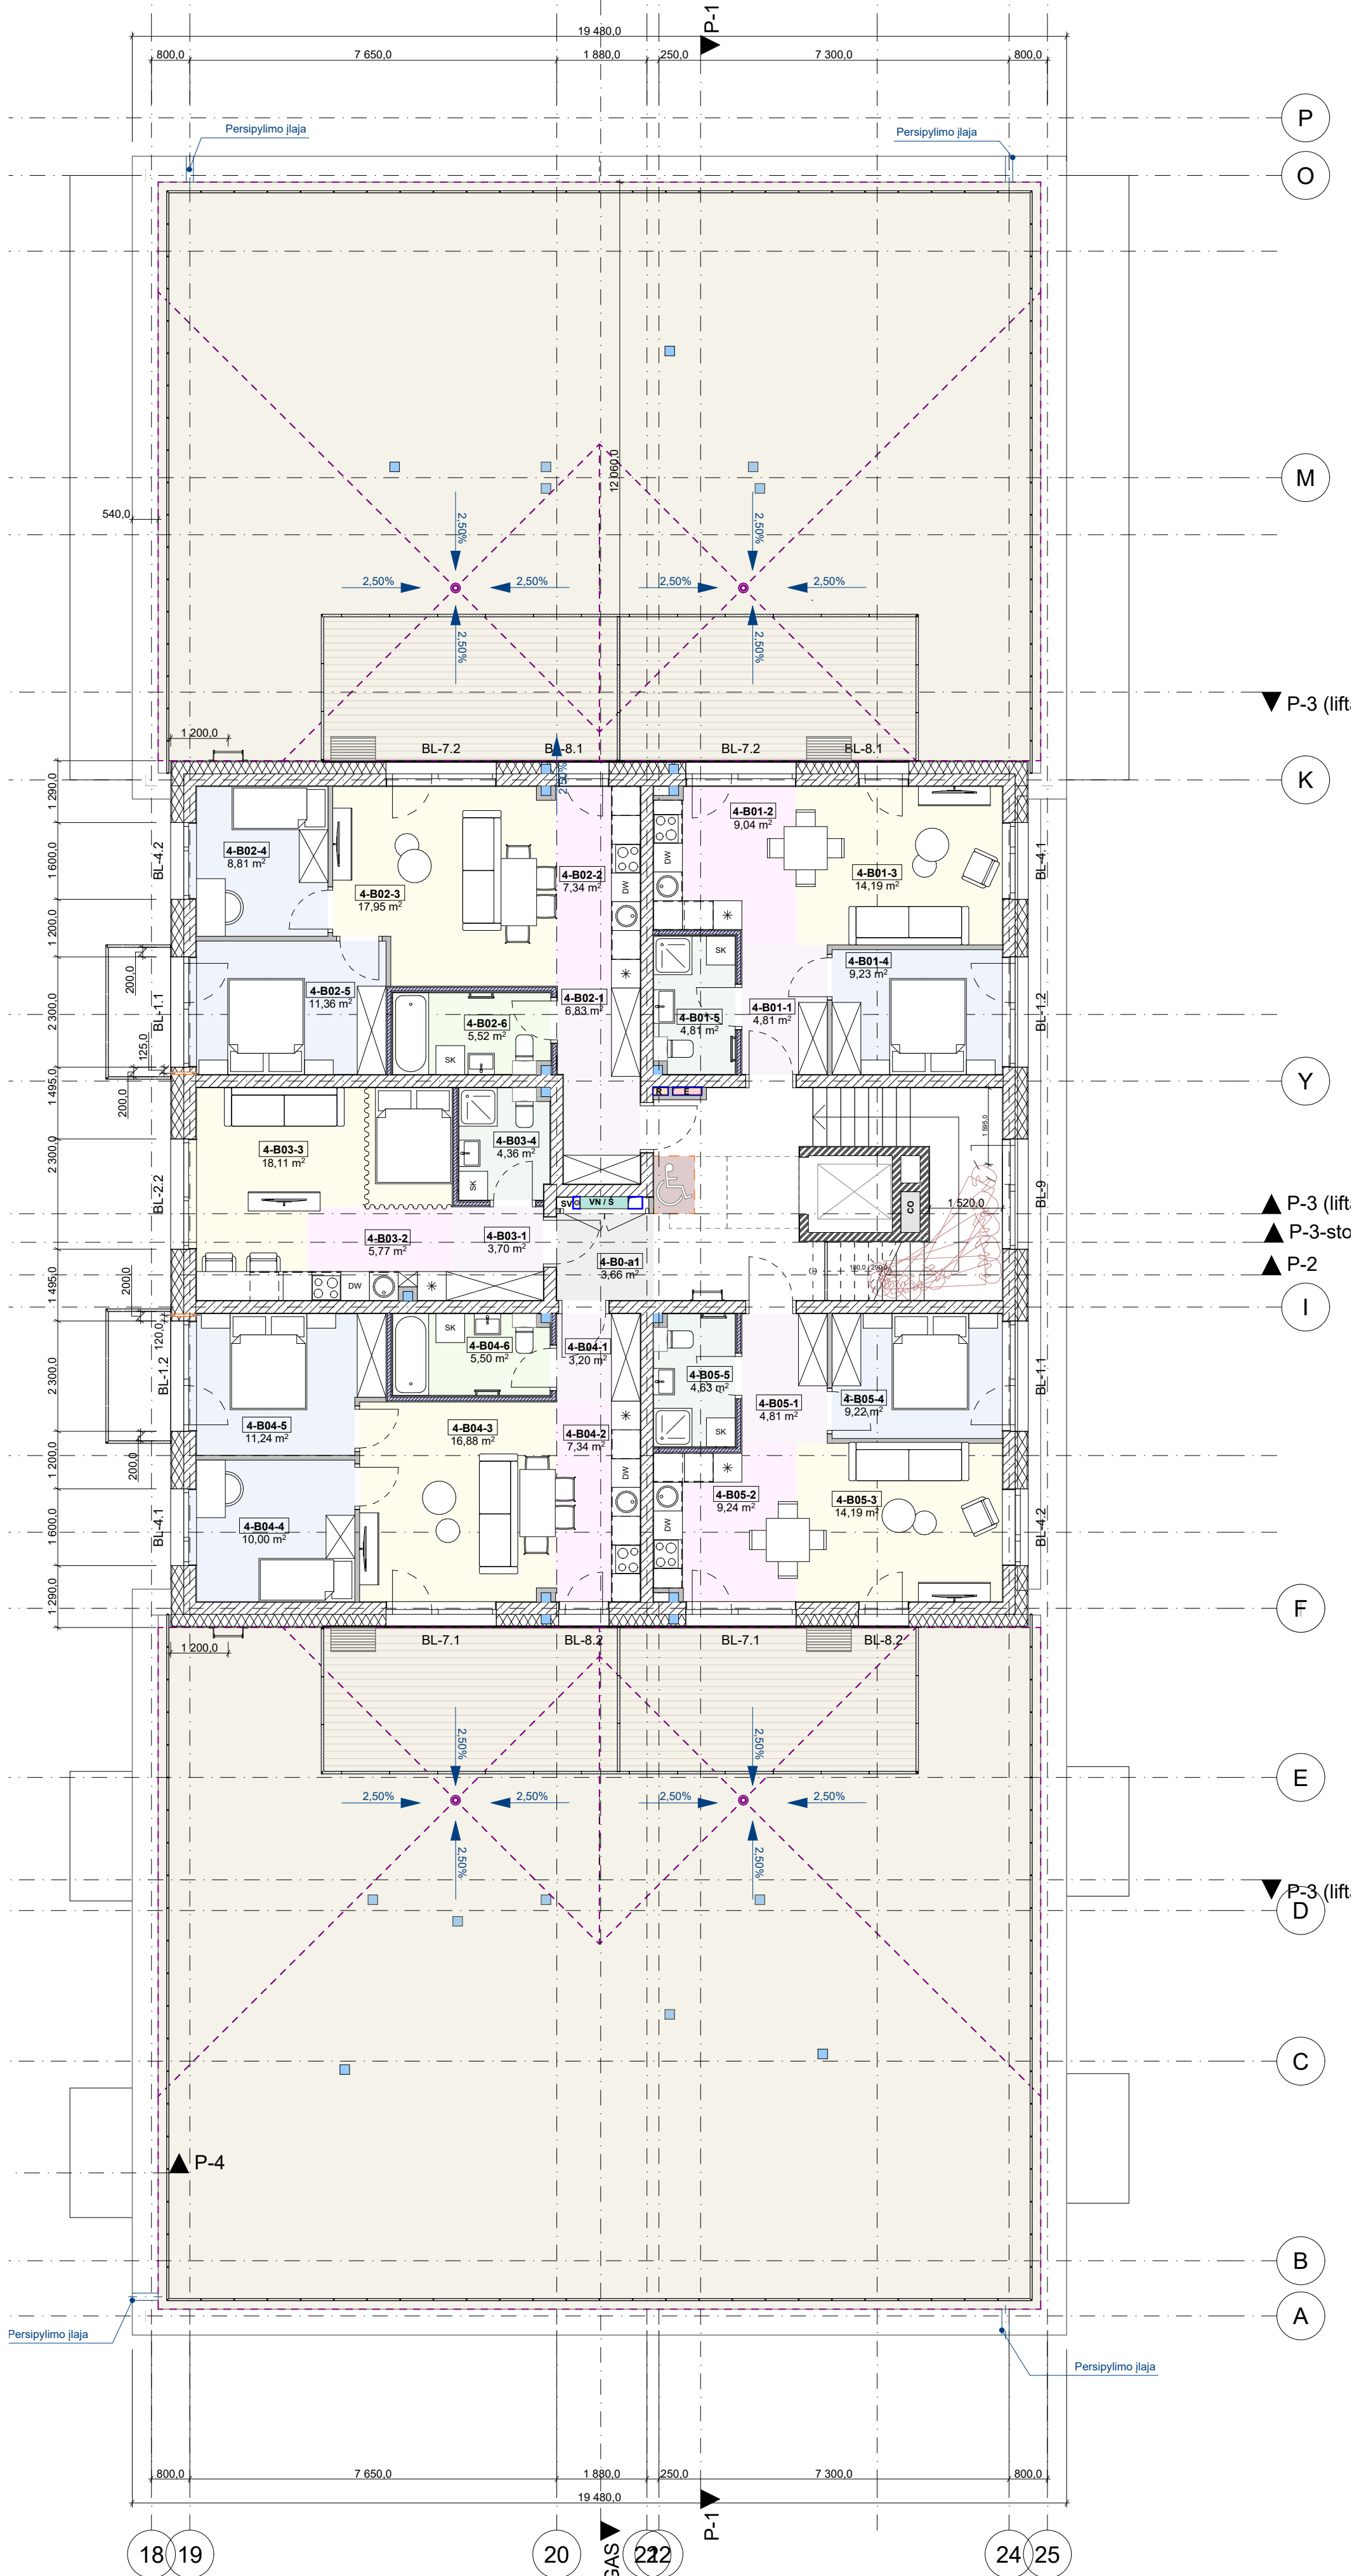


4 aukštas


1:100

0	2026	PROJEKTIJINIAI PASIŪLYMAI
LAIDA	DATA	LAIDOS STATUSAS, KEITIMO PRIEŽASTIS (JEI TAIKOMA)
ATESTATO NR.	ERINAR	Pavadinimas: DAUGIABUTIS PASKIRTIES PASTATŲ (DAUGIABUTIS PASTATŲ PASKIRTIES GRUPĖ) IEVOS LABUTYTES G. 20, VILNIUS, STATYBOS PROJEKTAS
Atest. nr.	Vardas, pavardė	Statybos: DAUGIABUTIS NAMAS NR. 2 (B KORPUSAS)
25750	SPV	VITALIUS BARŠTYS
A1136	SA PDV ARCH	REGINA VENCKIEVIČ
MK 007916	ARCH	RITA TAMULEVIČIŪTĖ
007916	Užduoties: Statybos:	Dokumento pavadinimas: B Korpusas - 3 aukštas, Antstatas - 1 laiptinė (1B) M1:100
LT	Užduoties: Statybos:	Dokumento žymuo: 25015-PP-02-SA-B03
	UAB „ŠIAURĖS EUROPOS INVESTICINIS FONDAS“	LAPAS LAPŲ
		1 1

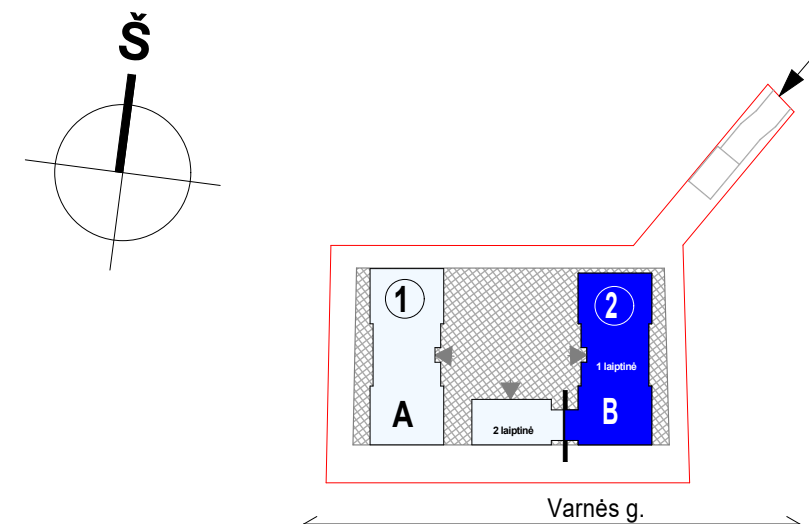


B-KORPUSAS_1-2 AUKŠTAS_2 LAIPTINĖ			
Aukšto nr.	Buto nr.		Plotas
1-2B0			
	1-B0-b1	Tambūras	6,50
	1-B0-b2	Koridorius	12,47
			18,97 m²
1-2B14			
	1-B14-1	Holas	4,38
	1-B14-2	Virtuvės zona	9,75
	1-B14-3	Svetainė	28,93
	1-B14-4	Kambarys	10,39
	1-B14-5	Tualetas	2,16
	2-B14-6	Koridorius	10,26
	2-B14-7	Kambarys	9,68
	2-B14-8	Kambarys	10,34
	2-B14-9	Dušas su tualetu	3,47
	2-B14-10	Vonia su tualetu	5,18
	2-B14-11	Kambarys	10,93
			105,47 m²
1-2B15			
	1-B15-1	Holas	4,40
	1-B15-2	Virtuvės zona	7,87
	1-B15-3	Svetainė	25,22
	1-B15-4	Kambarys	11,92
	1-B15-5	Tualetas	2,61
	2-B15-6	Koridorius	11,04
	2-B15-7	Kambarys	12,77
	2-B15-8	Kambarys	12,79
	2-B15-9	Dušas su tualetu	3,72
	2-B15-10	Vonia su tualetu	5,55
	2-B15-11	Kambarys	11,07
			108,96 m²
1-2B16			
	1-B16-1	Holas	4,08
	1-B16-2	Virtuvės zona	11,45
	1-B16-3	Svetainė	20,53
	1-B16-4	Tualetas	2,61
	2-B16-5	Koridorius	5,30
	2-B16-6	Vonia su tualetu	5,09
	2-B16-7	Kambarys	12,32
	2-B16-8	Kambarys	12,71
			74,09 m²
1-2B17			
	1-B17-1	Holas	3,13
	1-B17-2	Virtuvės zona	12,55
	1-B17-3	Svetainė	26,25
	1-B17-4	Tualetas	1,96
	2-B17-5	Koridorius	4,84
	2-B17-6	Vonia su tualetu	5,09
	2-B17-7	Kambarys	14,14
	2-B17-8	Kambarys	16,18
			84,14 m²
			391,63 m²

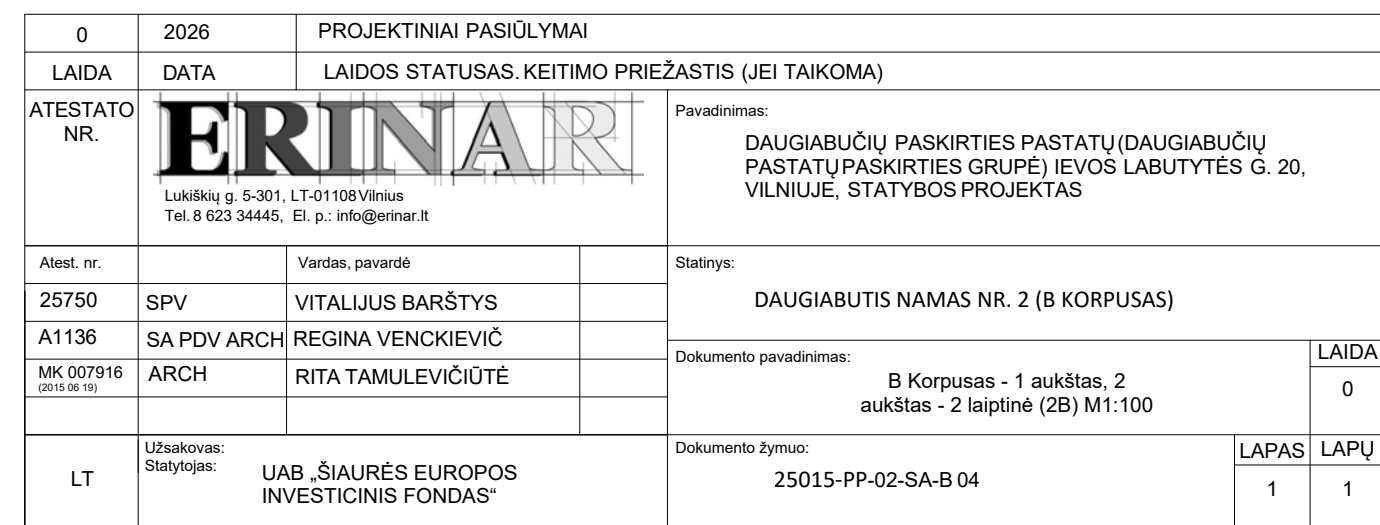

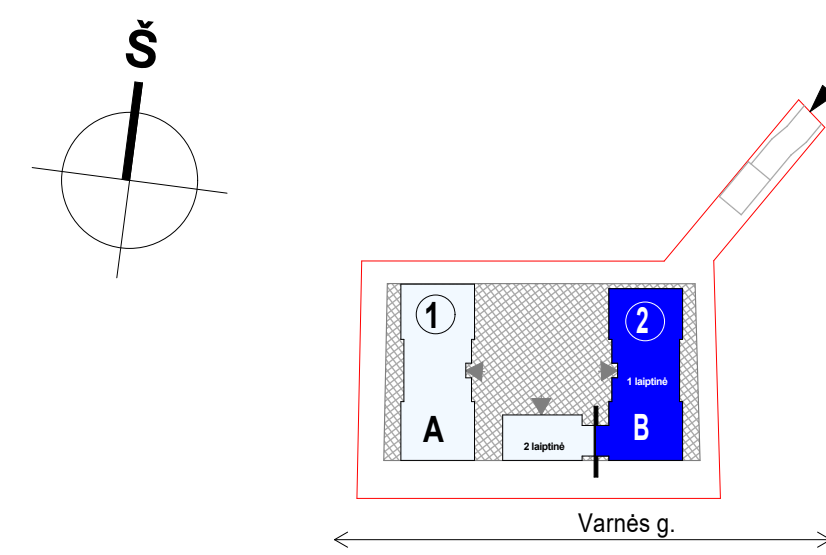


0	2026	PROJEKTIŅAI PASIŪLYMAI			
LAIDA	DATA	LAIDOS STATUSAS, KEITIMO PRIEŽASTIS (JEI TAIKOMA)			
ATESTATO NR.			Pavadinimas: DAUGIABUČIŲ PASKIRTIES PASTATŲ (DAUGIABUČIŲ PASTATŲ PASKIRTIES GRUPE) IEVOS LAUBUTYTES G. 20, VILNIJU. STATYBOS PROJEKTAS		
	Lukšlikų g. 5-301, LT-01108 Vilnius Tel. 8 623 34445, El. p. info@erinar.lt				
Atest. nr.		Vardas, pavardė	Statitis: DAUGIABUTIS NAMAS NR. 2 (B KORPUSAS)		
25750	SPV	VITALIUS BARŠTYS			
A1136	SA PDV ARCH	REGINA VENCKIEVIČ	Dokumento pavadinimas: B Korpusas - Stogo planas M1:100		
MK 007/16 2016-10-16	ARCH	RITA TAMULEVIČIUTE			
LT	Užsakovas: Statytojas:	UAB „ŠIAURĖS EUROPOS INVESTICIJOS FONDAS“	Dokumento žymuo: 25015-PP-02-SA-B05	LAPAS 1	LAPŲ 1

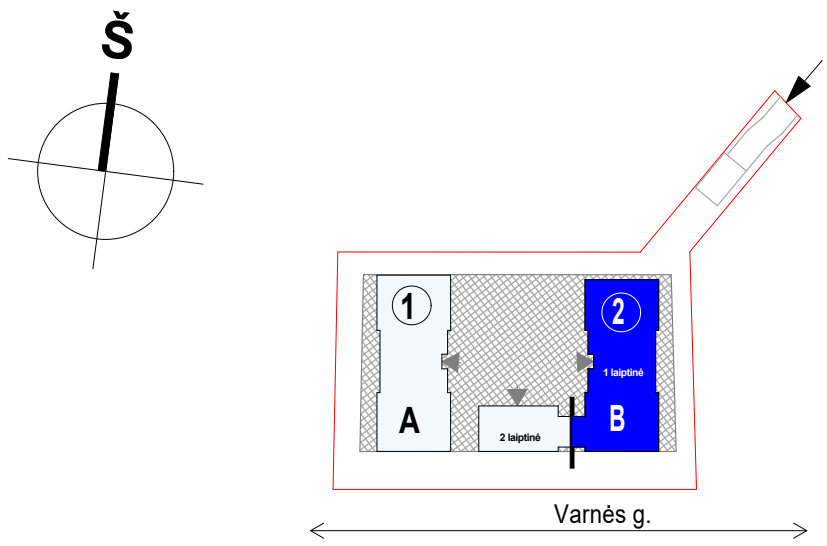


ŽYMĖJIMAS SCHEMOJE	ŽYMĖJIMAS FASADE	FASADŲ MEDŽIAGIŠKUMAS:
		FASADINIS TINKAS balta spalva (pilkinis dekoratyvinis tinkas arba specialios hidroizoliacinės sistemos su būdininis produktais)
		FASADINO APDAILA klinterių imituojančios plytelės - smėlio spalvos
		FASADINIS TINKAS Smėlio spalva, papildomai derinama pagal klinterių spalvą
		KITI FASADO ELEMENTAI (langų rėmai, turėklai ir kt.) šiltas, šviesiai smėlinis tonas, bronzos
		MEDŽIO IMITACIJOS FASADAS šviesi natūralaus medžio spalva, HPL lentelės - dailylentės
		COKOLINIS TINKAS šviesi smėlio spalva

BALKONŲ PERTVĀROS
Žaliuzių tipo
metalinės atitvaros,
spalva šviesi smėlio,
bronzos

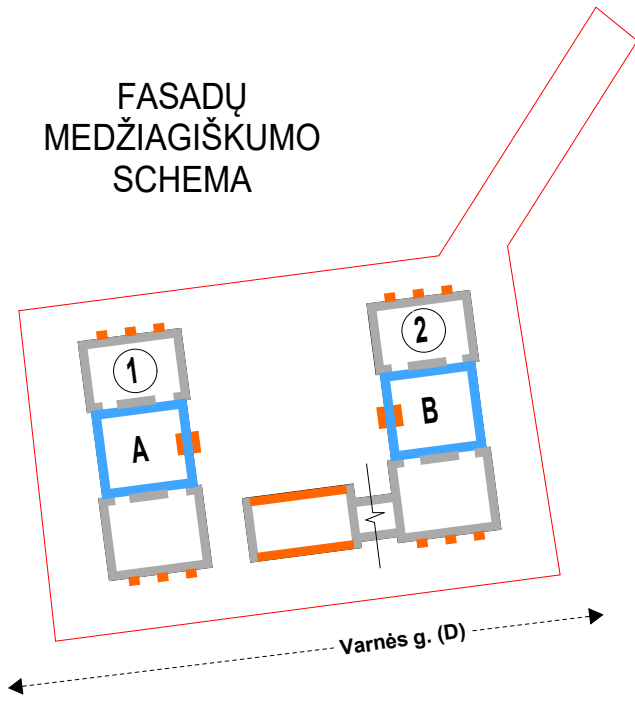

0	2026	PROJEKTO PASIŪLYMAI			
LAIDA	DATA	LAIDOS STATUSAS. KEITIMO PRIEŽASTIS (JEI TAIKOMA)			
ATESTATO NR.	ERINAR Lukšlikų g. 5-301, LT-01108 Vilnius Tel. 8 623 34445, El. p.: info@erinar.lt		Pavadinimas: DAUGIABUTIŲ PASKIRTIES PASTATŲ (DAUGIABUTIŲ PASTATŲ PASKIRTIES GRUPE) IEVOS LABUITYTĖS G. 20, VILNIJU. STATYBOS PROJEKTAS		
	Atest. nr.	Vardas, pavardė	Statybos:		
25750	SPV	VITALIUS BARŠTYS	DAUGIABUTIS NAMAS NR. 2 (B KORPUSAS)		
A1136	SA PDV ARCH	REGINA VENCKIEVIČ	Dokumento pavadinimas:		LAIDA
MR 007916 2025.09.16	ARCH	RITA TAMULEVIČIUTE	B Korpusas - fasadai M1:100		0
LT	Užsakovas: Statybinis	UAB „ŠIAURĖS EUROPOS INVESTICINIS FONDAS“	Dokumento žymuo: 25015-PP-02-SA-B06		LAPAS 1 LAPŲ 1


[illegible]

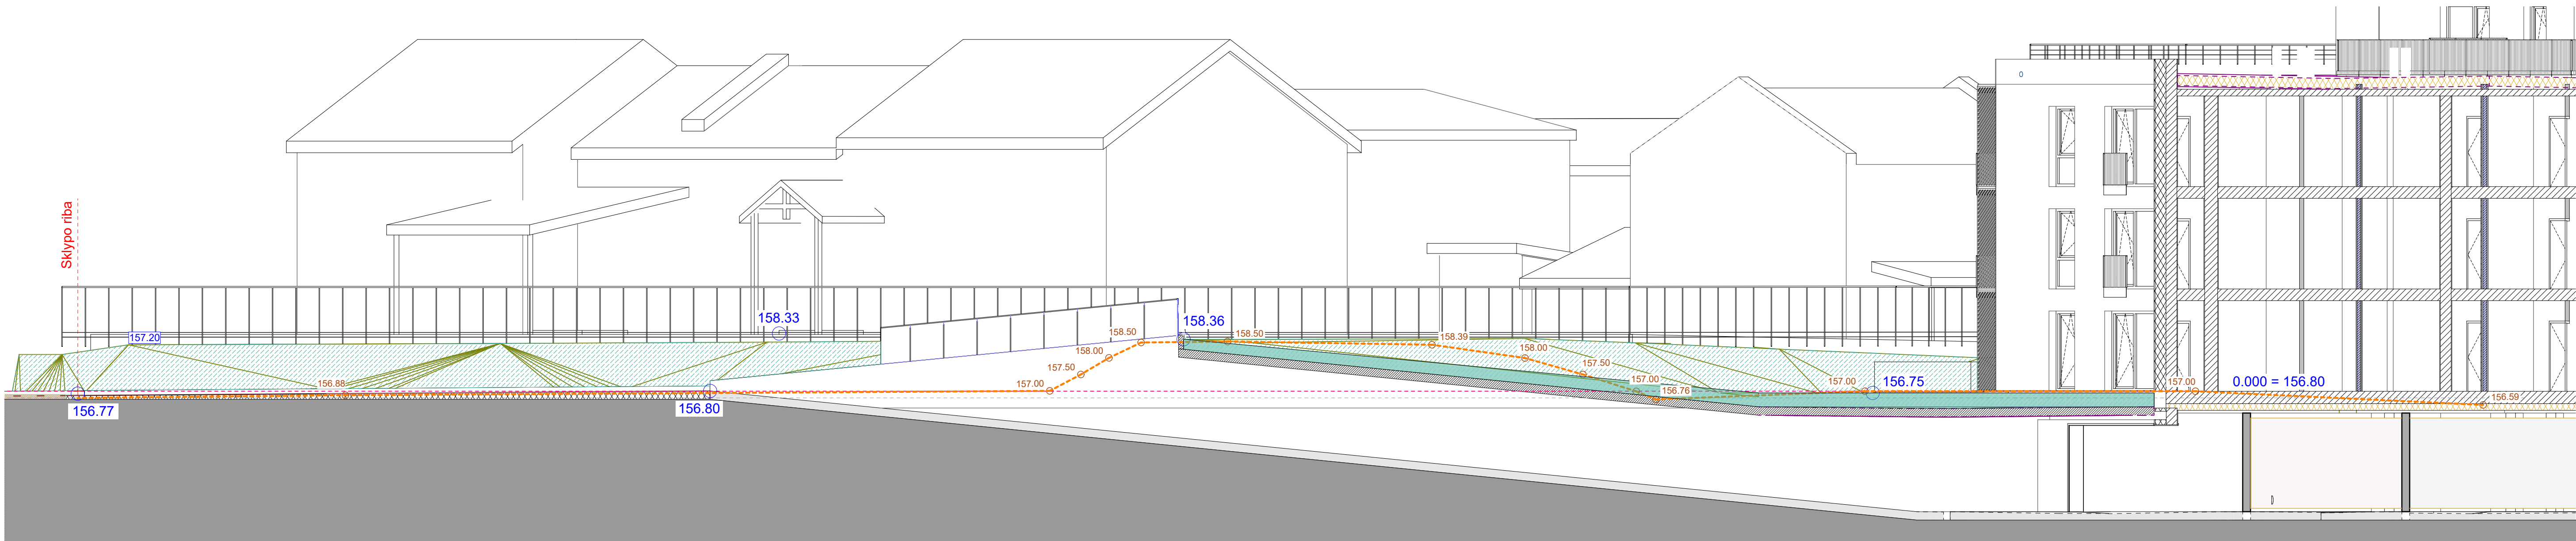

RAM_1

Rampa


1:100

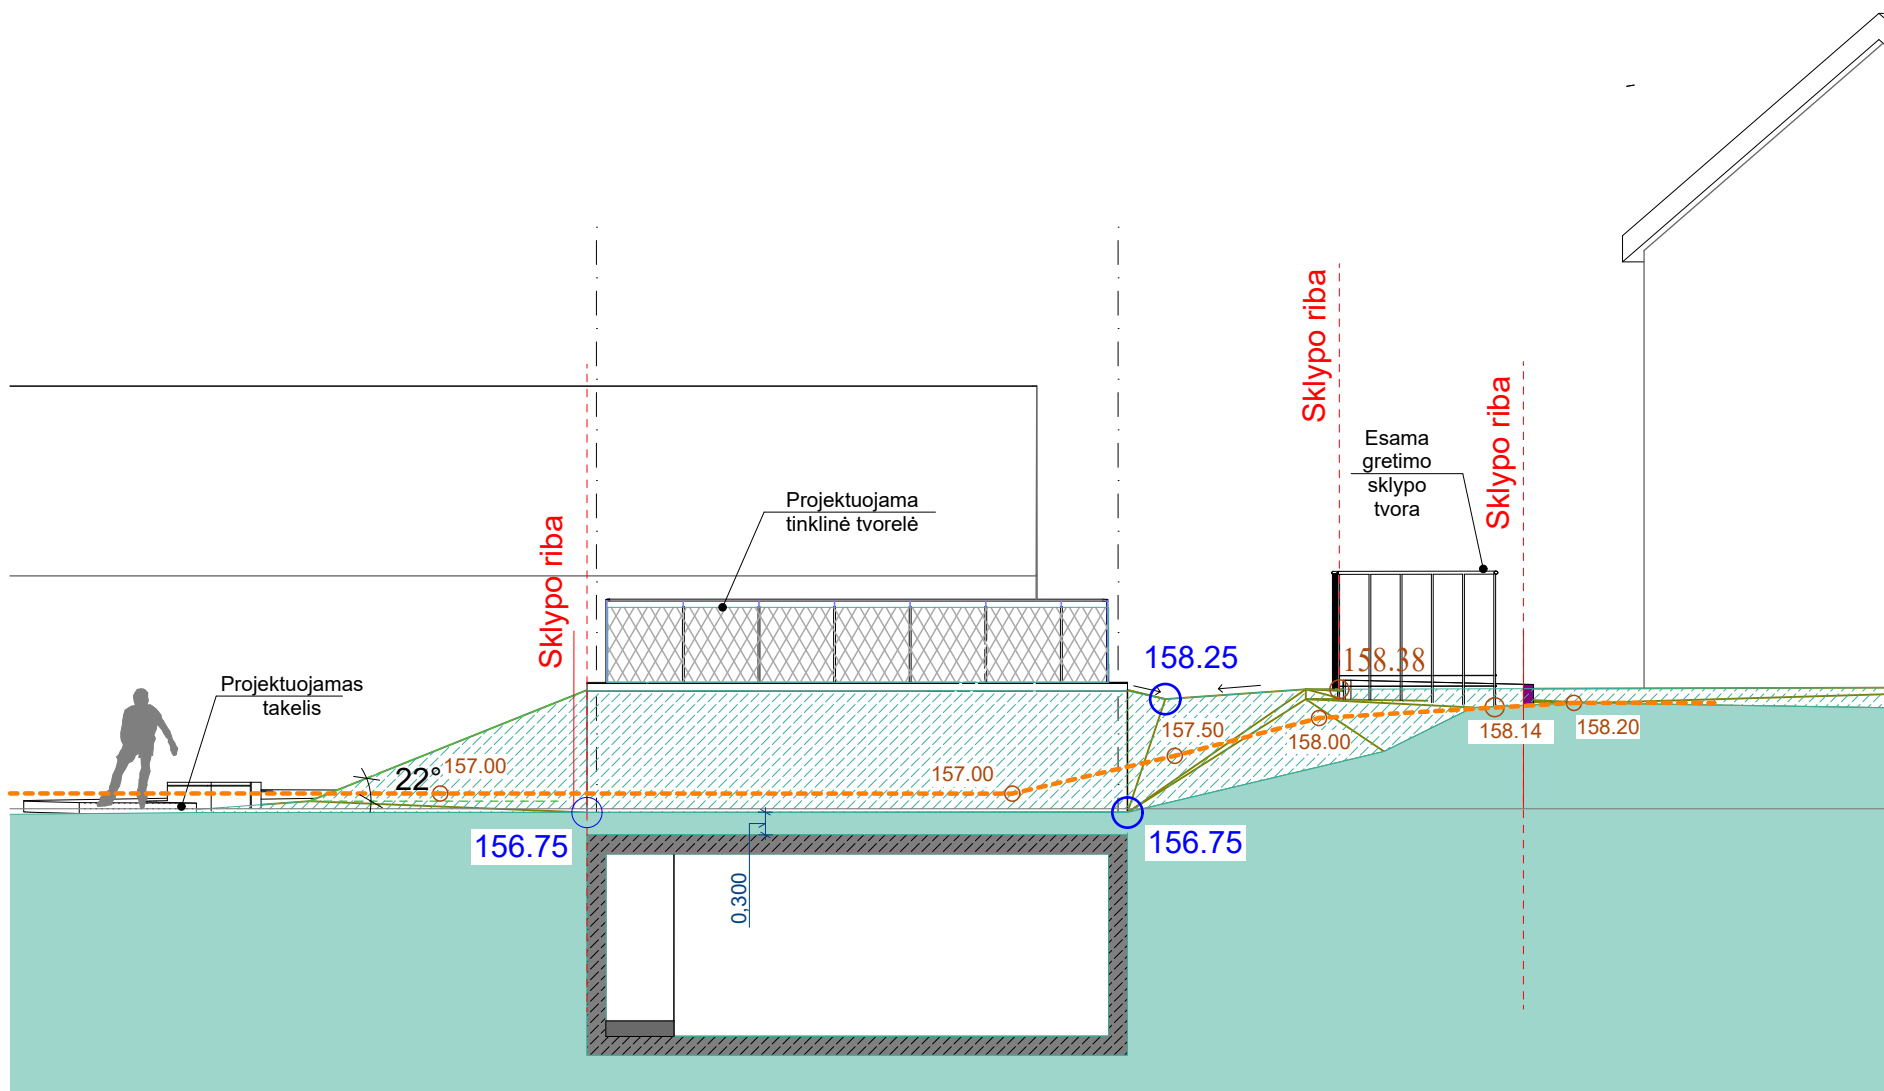

RAM_4

Rampa


1:100

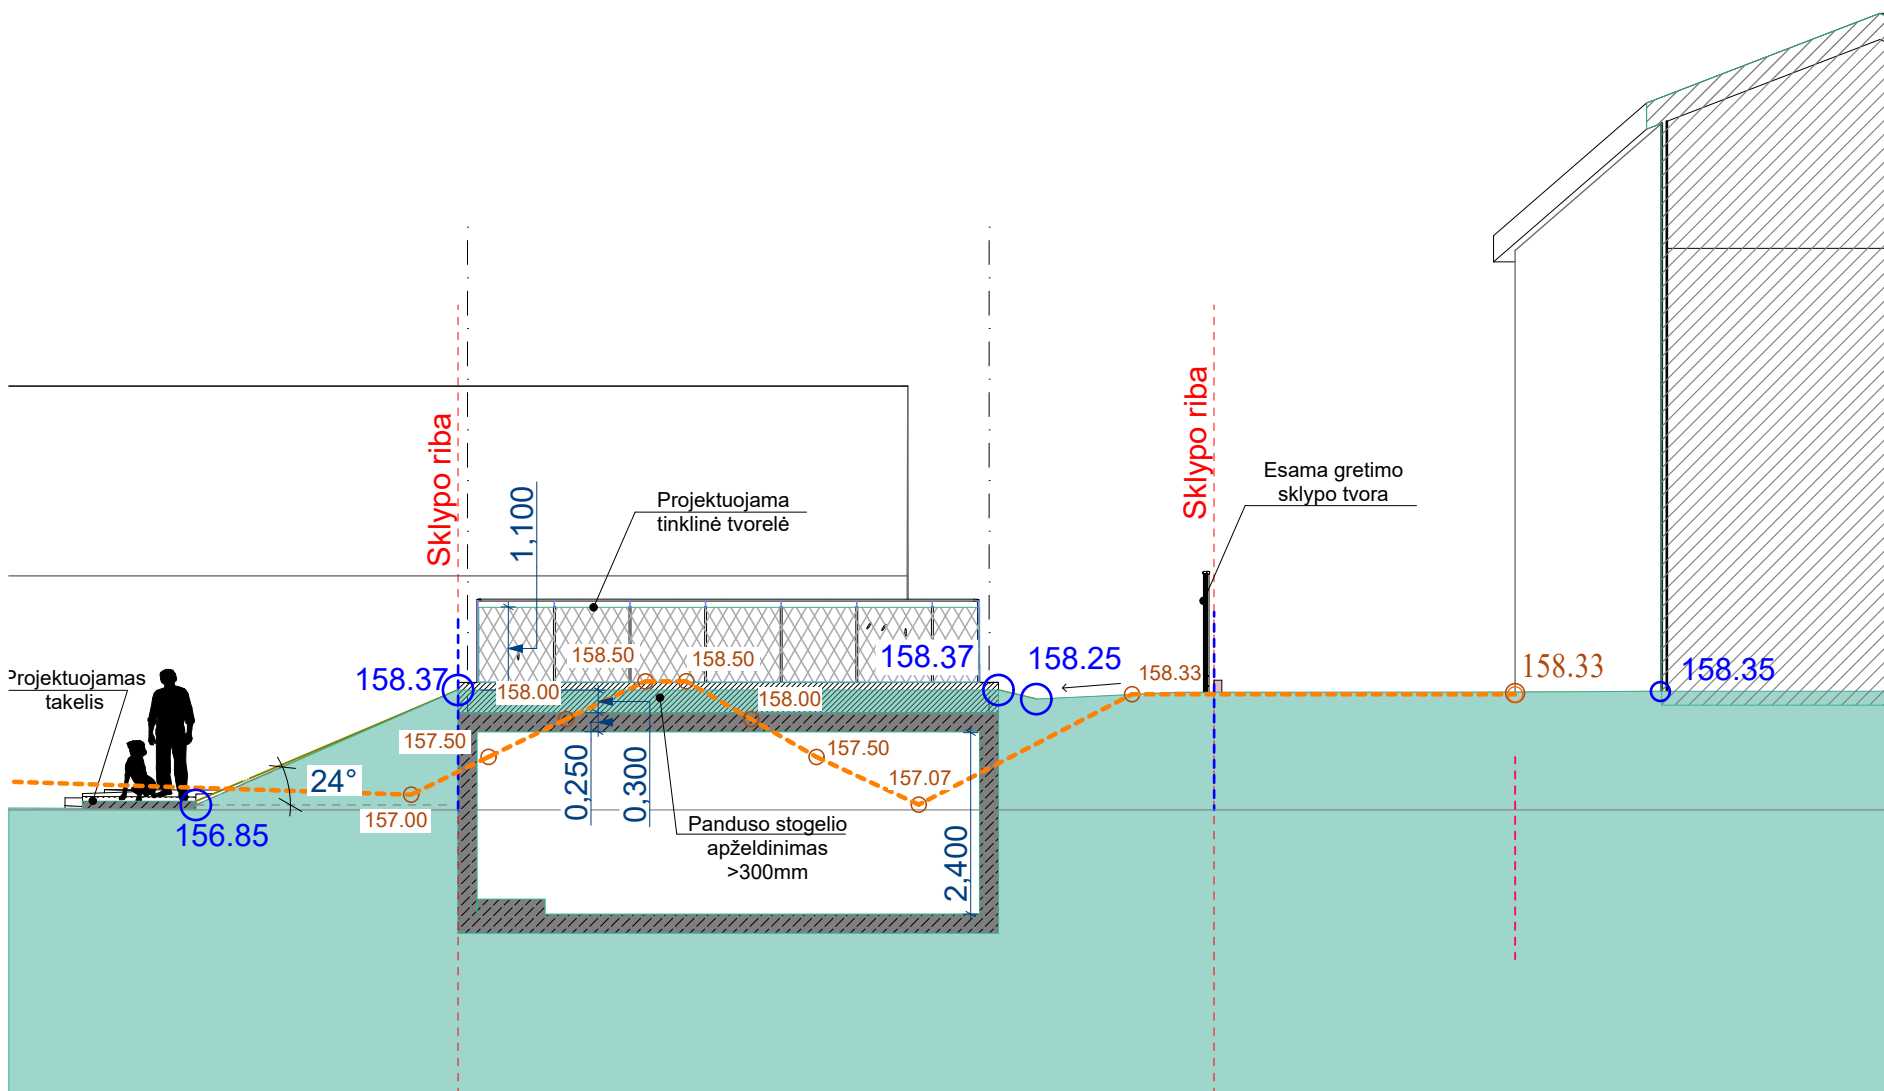

RAM-3

Rampa

1:100

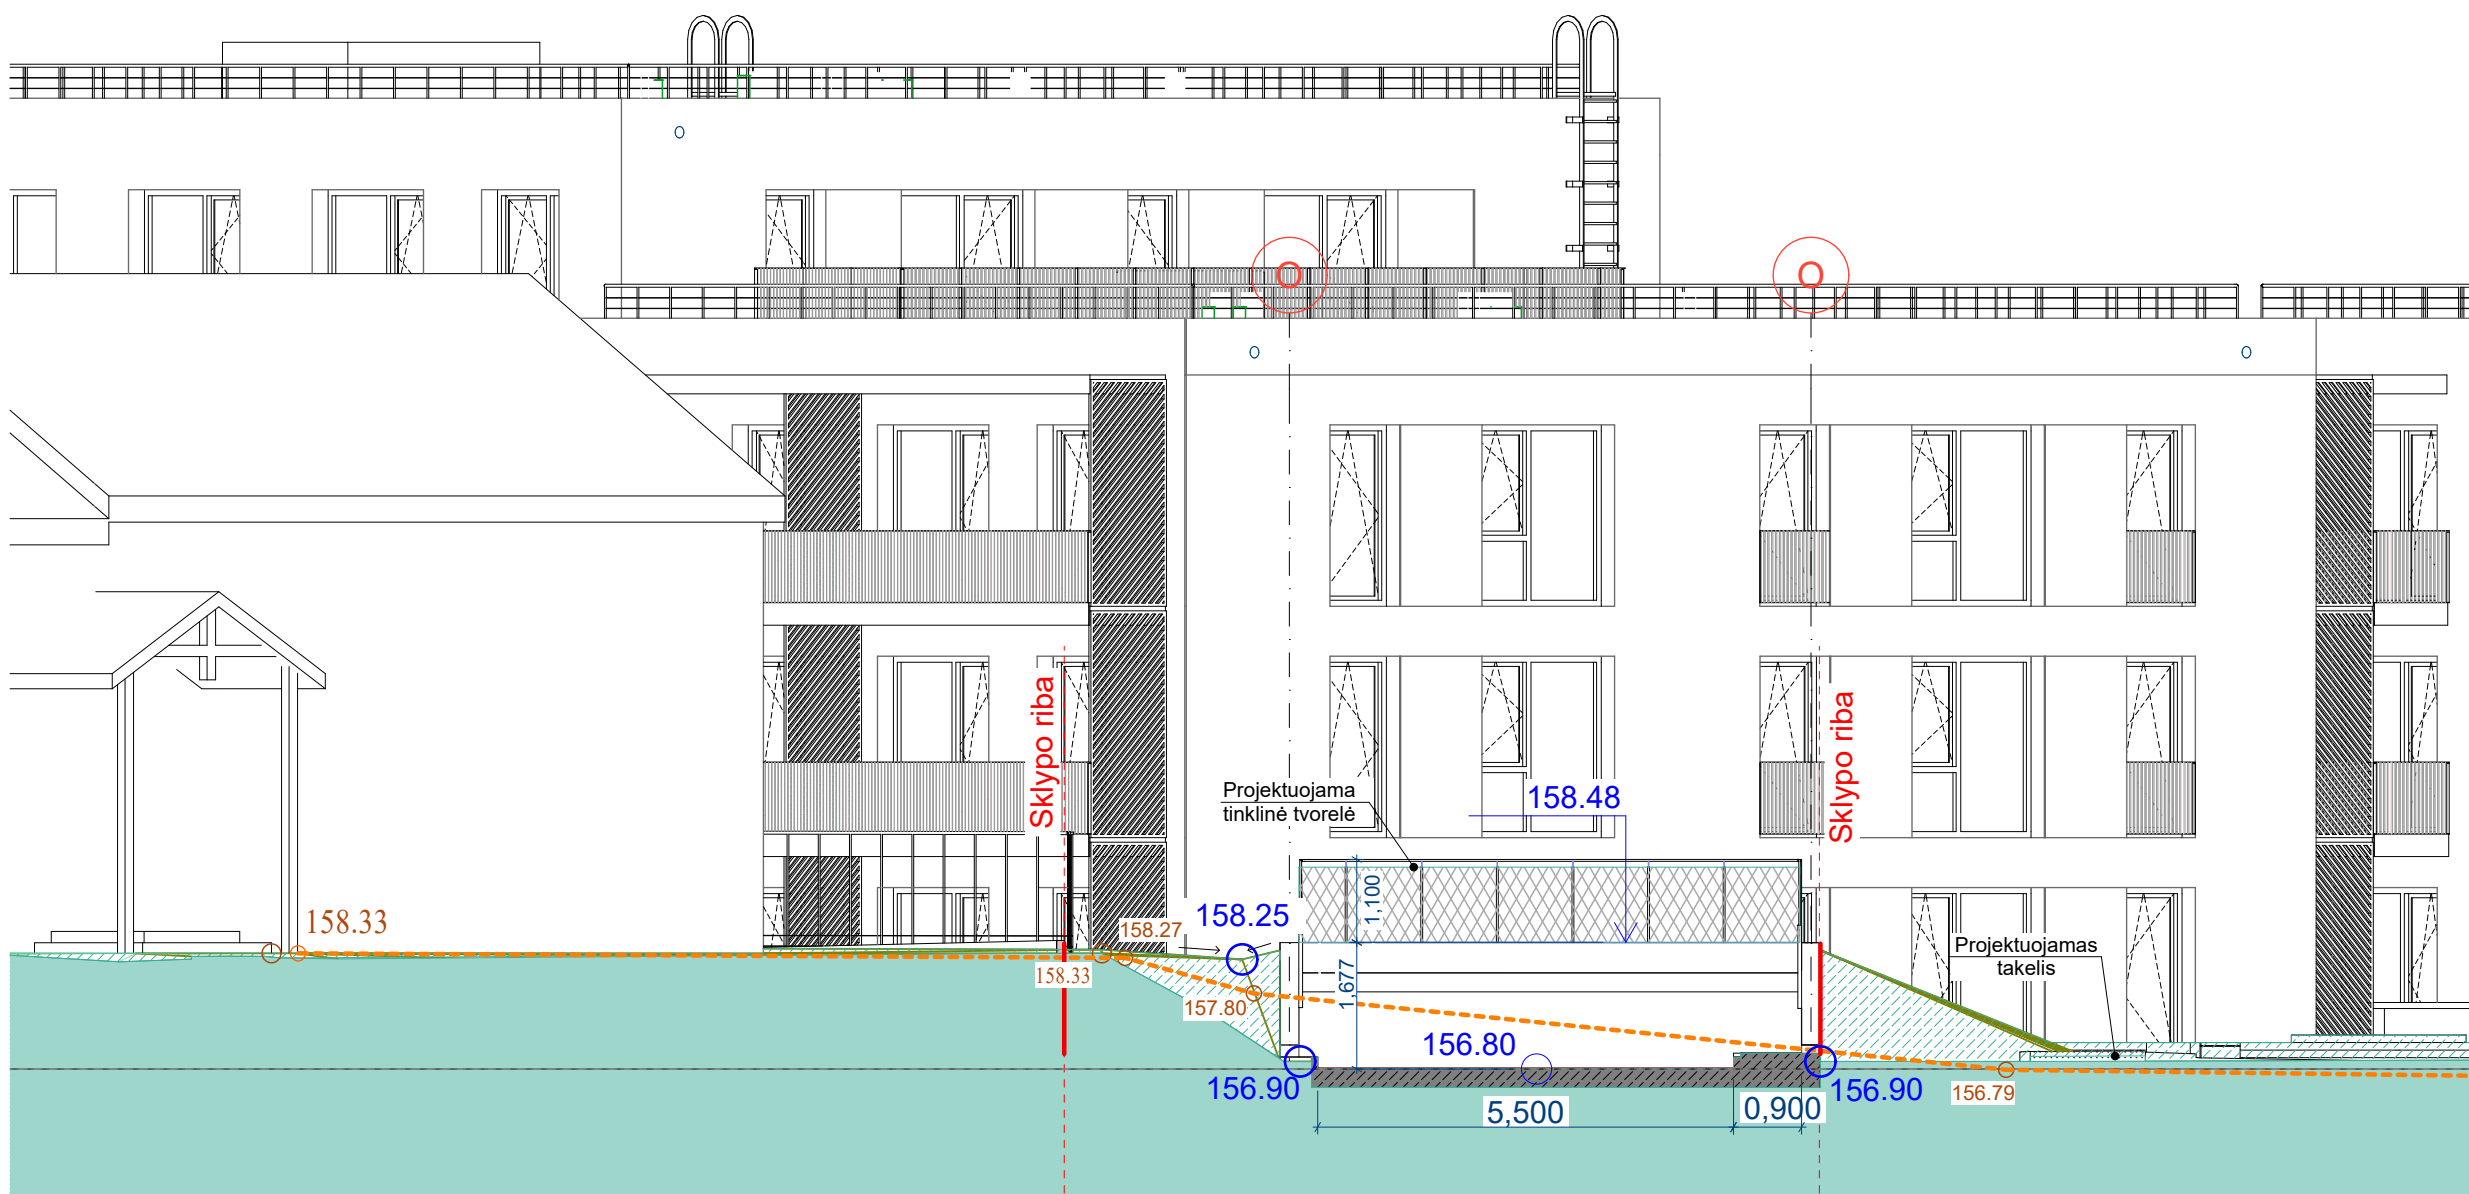


RAM_2

Rampa

1:100

- Esama žemės paviršiaus linija
- 156.70 Esamo altitudės
- 156.70 Projektuojamos altitudės

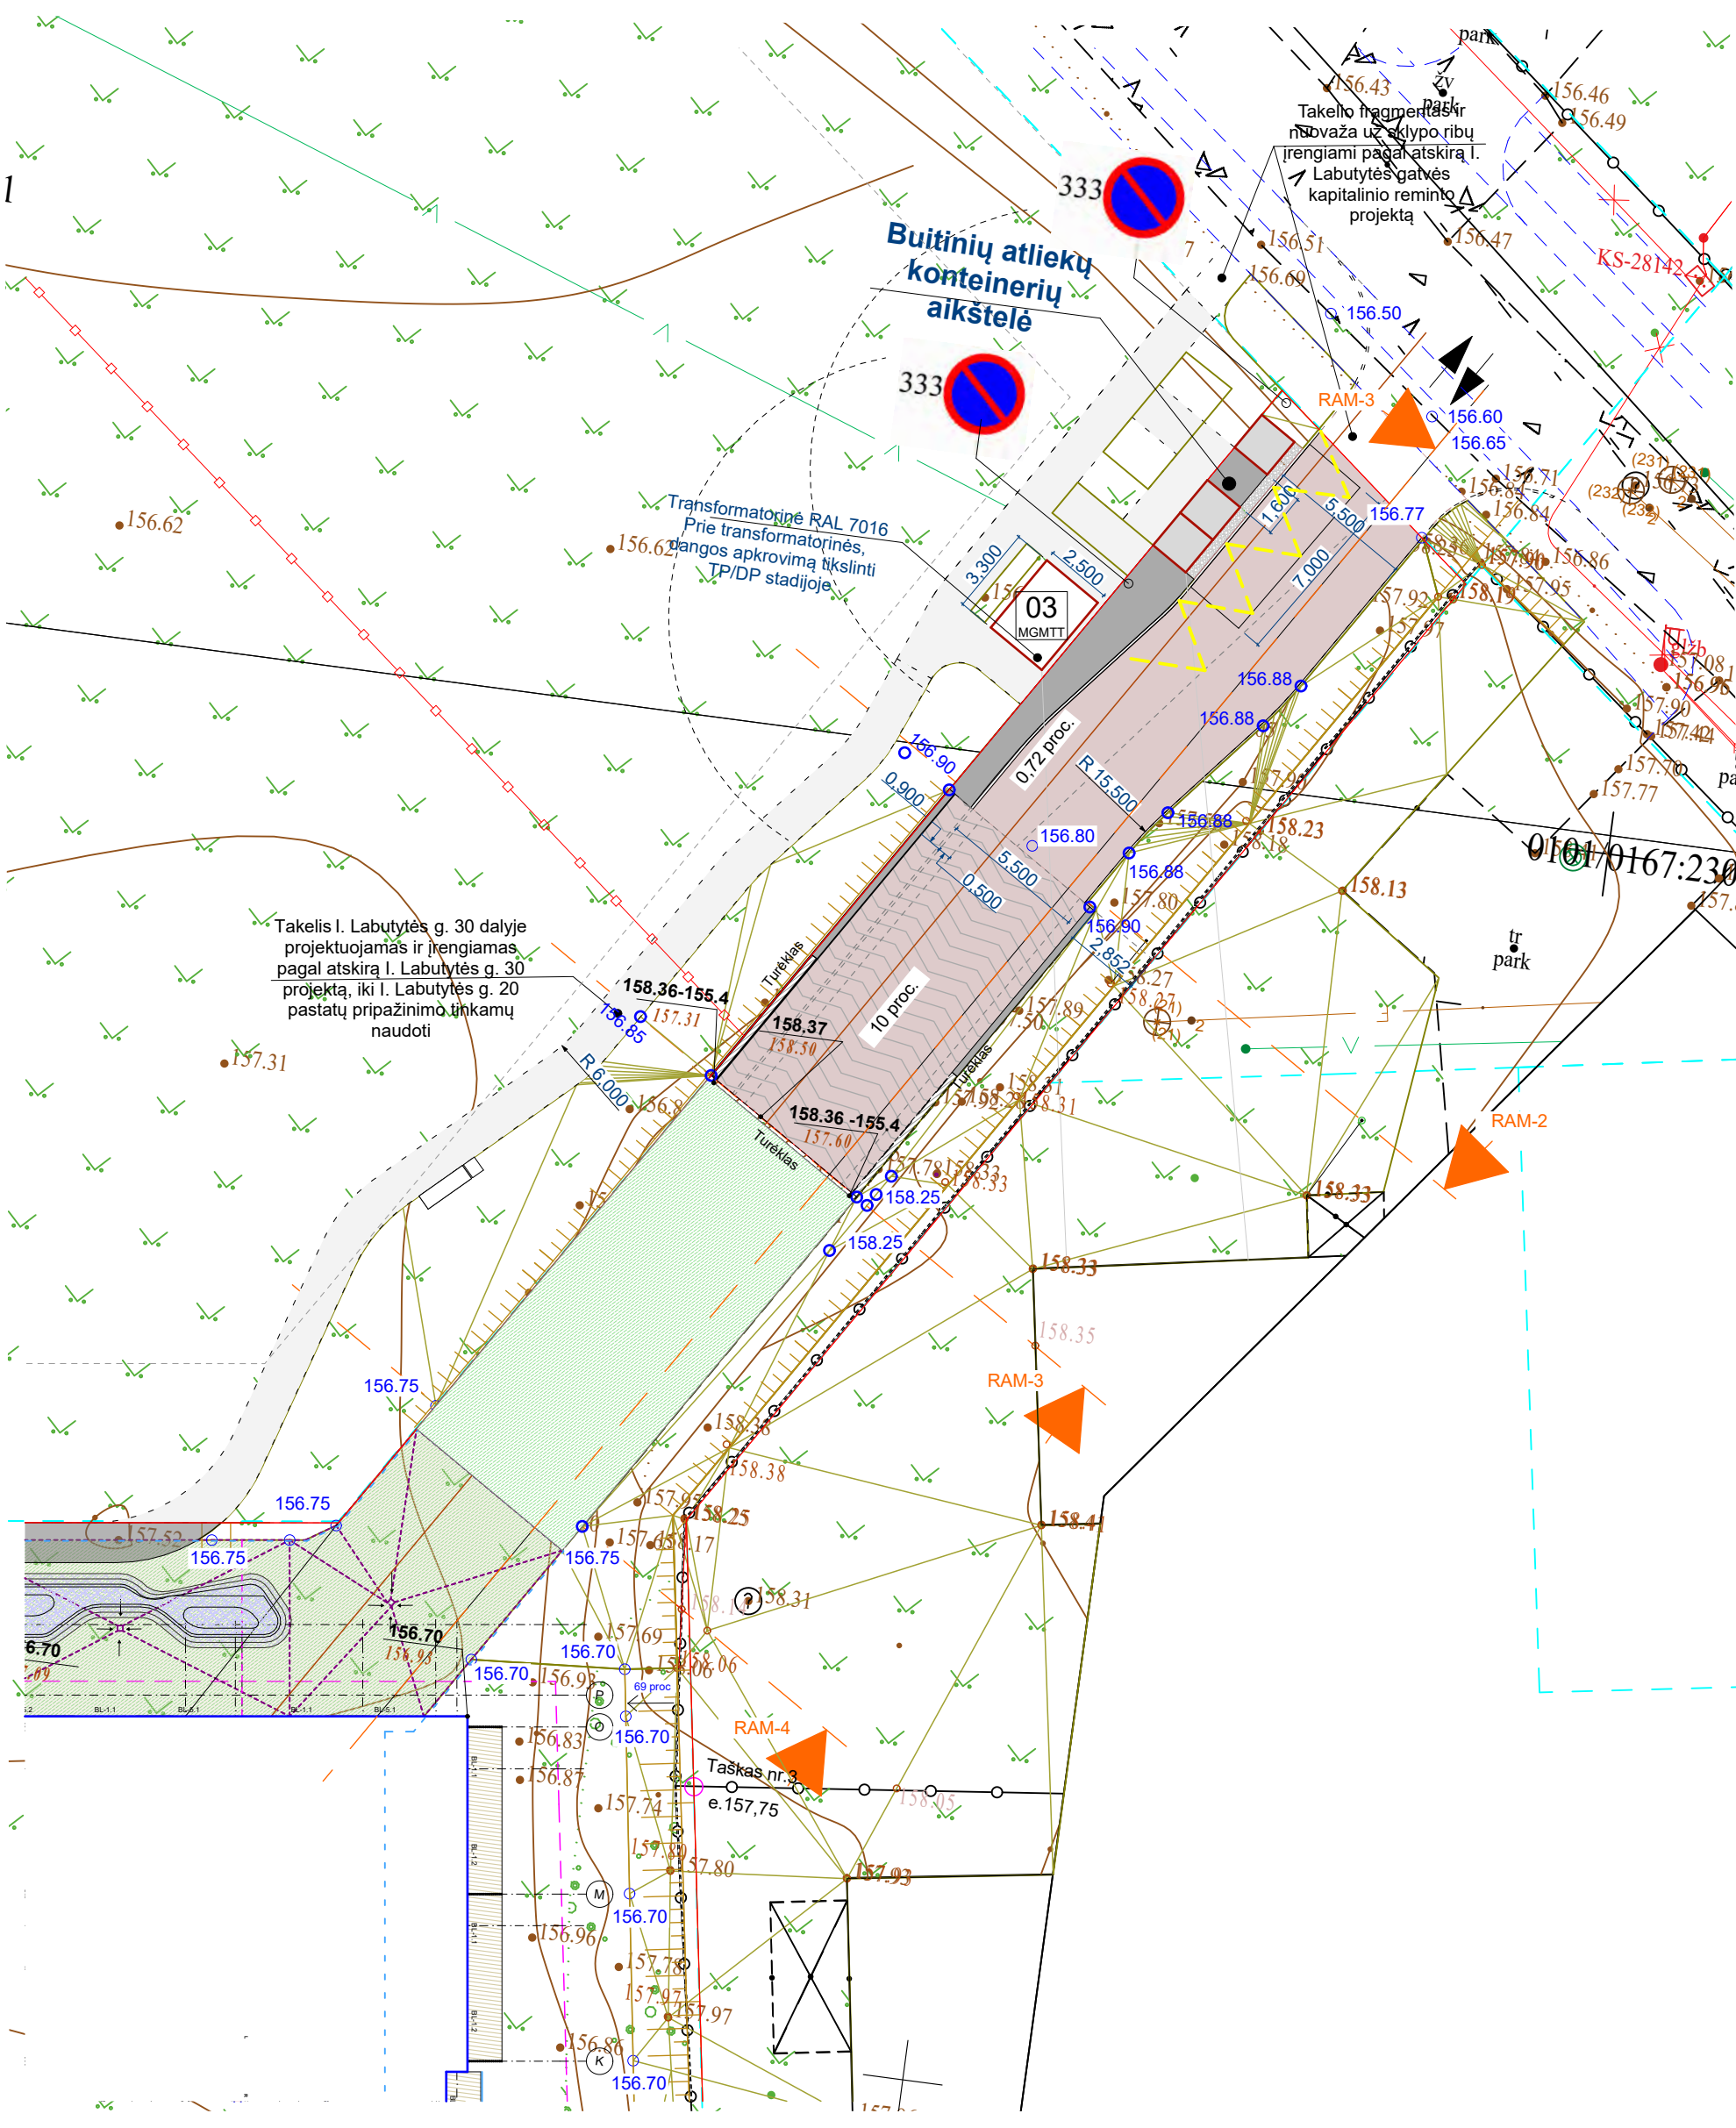

0	2026	PROJEKCTINIAI PASIŲLYMAI				
LAIDA	DATA	LAIDOS STATUSAS, KEITIMO PRIEŽASTIS (JEI TAIKOMA)				
ATESTATO NR.			Pavadinimas:		DAUGIAUBIŲ PASKIRTIES PASTATŲ/DAUGIABIŲ PASTATŲ/PASKIRTIES GRUPĖ ĮEJOS LABUITYTĖS G. 20, VILNIUJE, STATYBOS PROJEKTAS	
	Lukiskijų g. 5-301, LT-01108 Vilnius Tel. 8 623 34445, El. p.: info@ernar.lt					
Atest. nr.	Vardas, pavardė		Statyba:			
25750	SPV	VITALIUS BARŠTYS	Sklypo planas			
A1136	SA PDV ARCH	REGINA VENCKIEVIČ	Dokumento pavadinimas:		0	
MR 007916 2024-06-10	ARCH	RITA TAMULEVIČIŲTĖ	Rampos pjūvis su esama žemės paviršiaus linija			
LT	Užsakovas: Statytojas:	UAB „ŠIAURĖS EUROPOS INVESTICINIS FONDAS“	Dokumento žymus:		LAPAS	LAPŲ
			25015-PP-00-SP-B AR.6		1	1

	FORMUOJAMI ATSKIRI NEKILNOJAMO TURTO KADASTRO OBJEKTAI					
	Atskiro turtinio vieneto nr.:	Patalpos pavadinimas	Patalpos paskirties grupė	Patalpos paskirtis	Kadastrinio objekto numeris plane	Turtinio vieneto plotas (m2)
1 PASTATAS (A KORPUSAS)	1	Butas	gyvenamųjų	gyvenamųjų	1-A01	42,34
	2	Butas	gyvenamųjų	gyvenamųjų	1-A02	43,14
	3	Butas	gyvenamųjų	gyvenamųjų	1-A03	59,96
	4	Butas	gyvenamųjų	gyvenamųjų	1-A04	73,3
	5	Butas	gyvenamųjų	gyvenamųjų	1-A05	48,51
	6	Butas	gyvenamųjų	gyvenamųjų	1-A06	49,39
	7	Butas	gyvenamųjų	gyvenamųjų	1-A07	43,52
	8	Butas	gyvenamųjų	gyvenamųjų	1-A08	60,46
	9	Butas	gyvenamųjų	gyvenamųjų	1-A09	69,45
	10	Butas	gyvenamųjų	gyvenamųjų	1-A10	66,85
	11	Butas	gyvenamųjų	gyvenamųjų	1-A11	42,86
	12	Butas	gyvenamųjų	gyvenamųjų	1-A12	42,38
	13	Butas	gyvenamųjų	gyvenamųjų	2-A01	42,34
	14	Butas	gyvenamųjų	gyvenamųjų	2-A02	43,14
	15	Butas	gyvenamųjų	gyvenamųjų	2-A03	59,96
	16	Butas	gyvenamųjų	gyvenamųjų	2-A04	73,3
	17	Butas	gyvenamųjų	gyvenamųjų	2-A05	48,51
	18	Butas	gyvenamųjų	gyvenamųjų	2-A06	43,52
	19	Butas	gyvenamųjų	gyvenamųjų	2-A07	32,2
	20	Butas	gyvenamųjų	gyvenamųjų	2-A08	43,52
	21	Butas	gyvenamųjų	gyvenamųjų	2-A09	60,46
	22	Butas	gyvenamųjų	gyvenamųjų	2-A10	69,45
	23	Butas	gyvenamųjų	gyvenamųjų	2-A11	66,85
	24	Butas	gyvenamųjų	gyvenamųjų	2-A12	42,86
	25	Butas	gyvenamųjų	gyvenamųjų	2-A13	42,38
	26	Butas	gyvenamųjų	gyvenamoji	3-A01	42,34
	27	Butas	gyvenamųjų	gyvenamoji	3-A02	43,14
	28	Butas	gyvenamųjų	gyvenamoji	3-A03	59,96
	29	Butas	gyvenamųjų	gyvenamoji	3-A04	73,3
	30	Butas	gyvenamųjų	gyvenamoji	3-A05	48,51
	31	Butas	gyvenamųjų	gyvenamoji	3-A06	43,51
	32	Butas	gyvenamųjų	gyvenamoji	3-A07	32,2
	33	Butas	gyvenamųjų	gyvenamoji	3-A08	43,52
	34	Butas	gyvenamųjų	gyvenamoji	3-A09	60,46
	35	Butas	gyvenamųjų	gyvenamoji	3-A10	69,45
	36	Butas	gyvenamųjų	gyvenamoji	3-A11	66,85
	37	Butas	gyvenamųjų	gyvenamoji	3-A12	42,86
	38	Butas	gyvenamųjų	gyvenamoji	3-A13	42,38
	39	Butas	gyvenamųjų	gyvenamųjų	4-A01	42,12
	40	Butas	gyvenamųjų	gyvenamųjų	4-A02	57,81
	41	Butas	gyvenamųjų	gyvenamųjų	4-A03	31,9
	42	Butas	gyvenamųjų	gyvenamųjų	4-A04	54,16
	43	Butas	gyvenamųjų	gyvenamųjų	4-A05	42,09
2 PASTATAS (B KORPUSAS)	44	Butas	gyvenamųjų	gyvenamųjų	1-1B01	42,34
	45	Butas	gyvenamųjų	gyvenamųjų	1-1B02	43,14
	46	Butas	gyvenamųjų	gyvenamųjų	1-1B03	50,57
	47	Butas	gyvenamųjų	gyvenamųjų	1-1B04	61,37
	48	Butas	gyvenamųjų	gyvenamųjų	1-1B05	48,51
	49	Butas	gyvenamųjų	gyvenamųjų	1-1B06	49,39
	50	Butas	gyvenamųjų	gyvenamųjų	1-1B07	43,52
	51	Butas	gyvenamųjų	gyvenamųjų	1-1B08	44,29
	52	Butas	gyvenamųjų	gyvenamųjų	1-1B09	76,76
	53	Butas	gyvenamųjų	gyvenamųjų	1-1B10	36,23
	54	Butas	gyvenamųjų	gyvenamųjų	1-1B11	66,85
	55	Butas	gyvenamųjų	gyvenamųjų	1-1B12	42,85
	56	Butas	gyvenamųjų	gyvenamųjų	1-1B13	42,53
	57	Butas	gyvenamųjų	gyvenamųjų	1-2B14	105,47
	58	Butas	gyvenamųjų	gyvenamųjų	1-2B15	108,96
	59	Butas	gyvenamųjų	gyvenamųjų	1-2B16	74,09
	60	Butas	gyvenamųjų	gyvenamųjų	1-2B17	84,14

	61	Butas	gyvenamųjų	gyvenamųjų	2-1B01	42,34
	62	Butas	gyvenamųjų	gyvenamųjų	2-1B02	43,14
	63	Butas	gyvenamųjų	gyvenamųjų	2-1B03	50,57
	64	Butas	gyvenamųjų	gyvenamųjų	2-1B04	61,37
	65	Butas	gyvenamųjų	gyvenamųjų	2-1B05	48,51
	66	Butas	gyvenamųjų	gyvenamųjų	2-1B06	43,52
	67	Butas	gyvenamųjų	gyvenamųjų	2-1B07	32,19
	68	Butas	gyvenamųjų	gyvenamųjų	2-1B08	43,52
	69	Butas	gyvenamųjų	gyvenamųjų	2-1B09	60,73
	70	Butas	gyvenamųjų	gyvenamųjų	2-1B10	68,37
	71	Butas	gyvenamųjų	gyvenamųjų	2-1B11	66,85
	72	Butas	gyvenamųjų	gyvenamųjų	2-1B12	42,85
	73	Butas	gyvenamųjų	gyvenamųjų	2-1B13	42,48
	74	Butas	gyvenamųjų	gyvenamųjų	3-1B01	42,34
	75	Butas	gyvenamųjų	gyvenamųjų	3-1B02	43,14
	76	Butas	gyvenamųjų	gyvenamųjų	3-1B03	50,57
	77	Butas	gyvenamųjų	gyvenamųjų	3-1B04	61,37
	78	Butas	gyvenamųjų	gyvenamųjų	3-1B05	48,51
	79	Butas	gyvenamųjų	gyvenamųjų	3-1B06	43,51
	80	Butas	gyvenamųjų	gyvenamųjų	3-1B07	32,2
	81	Butas	gyvenamųjų	gyvenamųjų	3-1B08	43,52
	82	Butas	gyvenamųjų	gyvenamųjų	3-1B09	61,11
	83	Butas	gyvenamųjų	gyvenamųjų	3-1B10	68,75
	84	Butas	gyvenamųjų	gyvenamųjų	3-1B11	66,85
	85	Butas	gyvenamųjų	gyvenamųjų	3-1B12	42,85
	86	Butas	gyvenamųjų	gyvenamųjų	3-1B13	42,53
	87	Butas	gyvenamųjų	gyvenamųjų	4-1B01	42,08
	88	Butas	gyvenamųjų	gyvenamųjų	4-1B02	57,81
	89	Butas	gyvenamųjų	gyvenamųjų	4-1B03	31,94
	90	Butas	gyvenamųjų	gyvenamųjų	4-1B04	54,16
	91	Butas	gyvenamųjų	gyvenamųjų	4-1B05	42,09
	92	Koridoriai, tambūras	Pagalbinių	Pagalbinio ūkio	1-A0	142,28
		Koridoriai	Pagalbinių	Pagalbinio ūkio	2-A0	
		Koridoriai	Pagalbinių	Pagalbinio ūkio	3-A0	
		Koridoriai	Pagalbinių	Pagalbinio ūkio	4-A0	
	93	Koridoriai, tambūras	Pagalbinių	Pagalbinio ūkio	1-1B0	161,25
		Koridoriai	Pagalbinių	Pagalbinio ūkio	1-2B0	
		Koridoriai	Pagalbinių	Pagalbinio ūkio	2-1B0	
		Koridoriai	Pagalbinių	Pagalbinio ūkio	3-1B0	
	94	Automobilių saugykla, techninė patalpa, dviračių saugykla	Pagalbinių	Pagalbinio ūkio	R-1	1497,34
		Automobilių saugykla, tambūras	Pagalbinių	Pagalbinio ūkio	R-2	
		Automobilių saugykla, tambūras	Pagalbinių	Pagalbinio ūkio	R-3	
		Automobilių saugykla, tambūras, vandens įvadas	Pagalbinių	Pagalbinio ūkio	R-4	
1 PASTATAS (A KORPUSAS)	95	Automobilių saugykla	Pagalbinių	Pagalbinio ūkio	R-5	1075,56

FORMUOJAMIJŲ ATSKIRŲ NEKILNOJAMO TURTO KADASTRO OBJEKTŲ:

1 pastatas (A korpusas) - 45 vnt
2 pastatas (B- korpusas) - 50 vnt.
Bendras projekte formuojamų atskirų nekilnojamo turto kadastro objektų - 95 vnt.

0	2026	PROJEKTINIAI PASIŪLYMAI				
LAIDA	DATA	LAIDOS STATUSAS. KEITIMO PRIEŽASTIS (JEI TAIKOMA)				
ATESTATO NR.	 Lukiškių g. 5-301, LT-01108 Vilnius Tel. 8 623 34445, El. p.: info@erinar.lt				Pavadinimas: DAUGIABUČIŲ PASKIRTIES PASTATŲ (DAUGIABUČIŲ PASTATŲ PASKIRTIES GRUPĖ) IEVOS LABUTYTĖS G. 20, VILNIUJE, STATYBOS PROJEKTAS	
					Statiny: Sklypo planas	
Atest. nr.		Vardas, pavardė		Dokumento pavadinimas: Formuojami atskiri nekilnojamojo turto kadastro objektai		
25750	SPV	VITALIJUS BARŠTYS				
A1136	SA PDV ARCH	REGINA VENCKIEVIČ				
MK 007916 (2015.06.10)	ARCH	RITA TAMULEVIČIŪTĖ		Dokumento žymuo: 25015-PP-00-SP-B AR.2		
LT	Užsakovas: Statytojas: UAB „ŠIAURĖS EUROPOS INVESTICINIS FONDAS“			LAPAS		LAPŲ
				1		1

