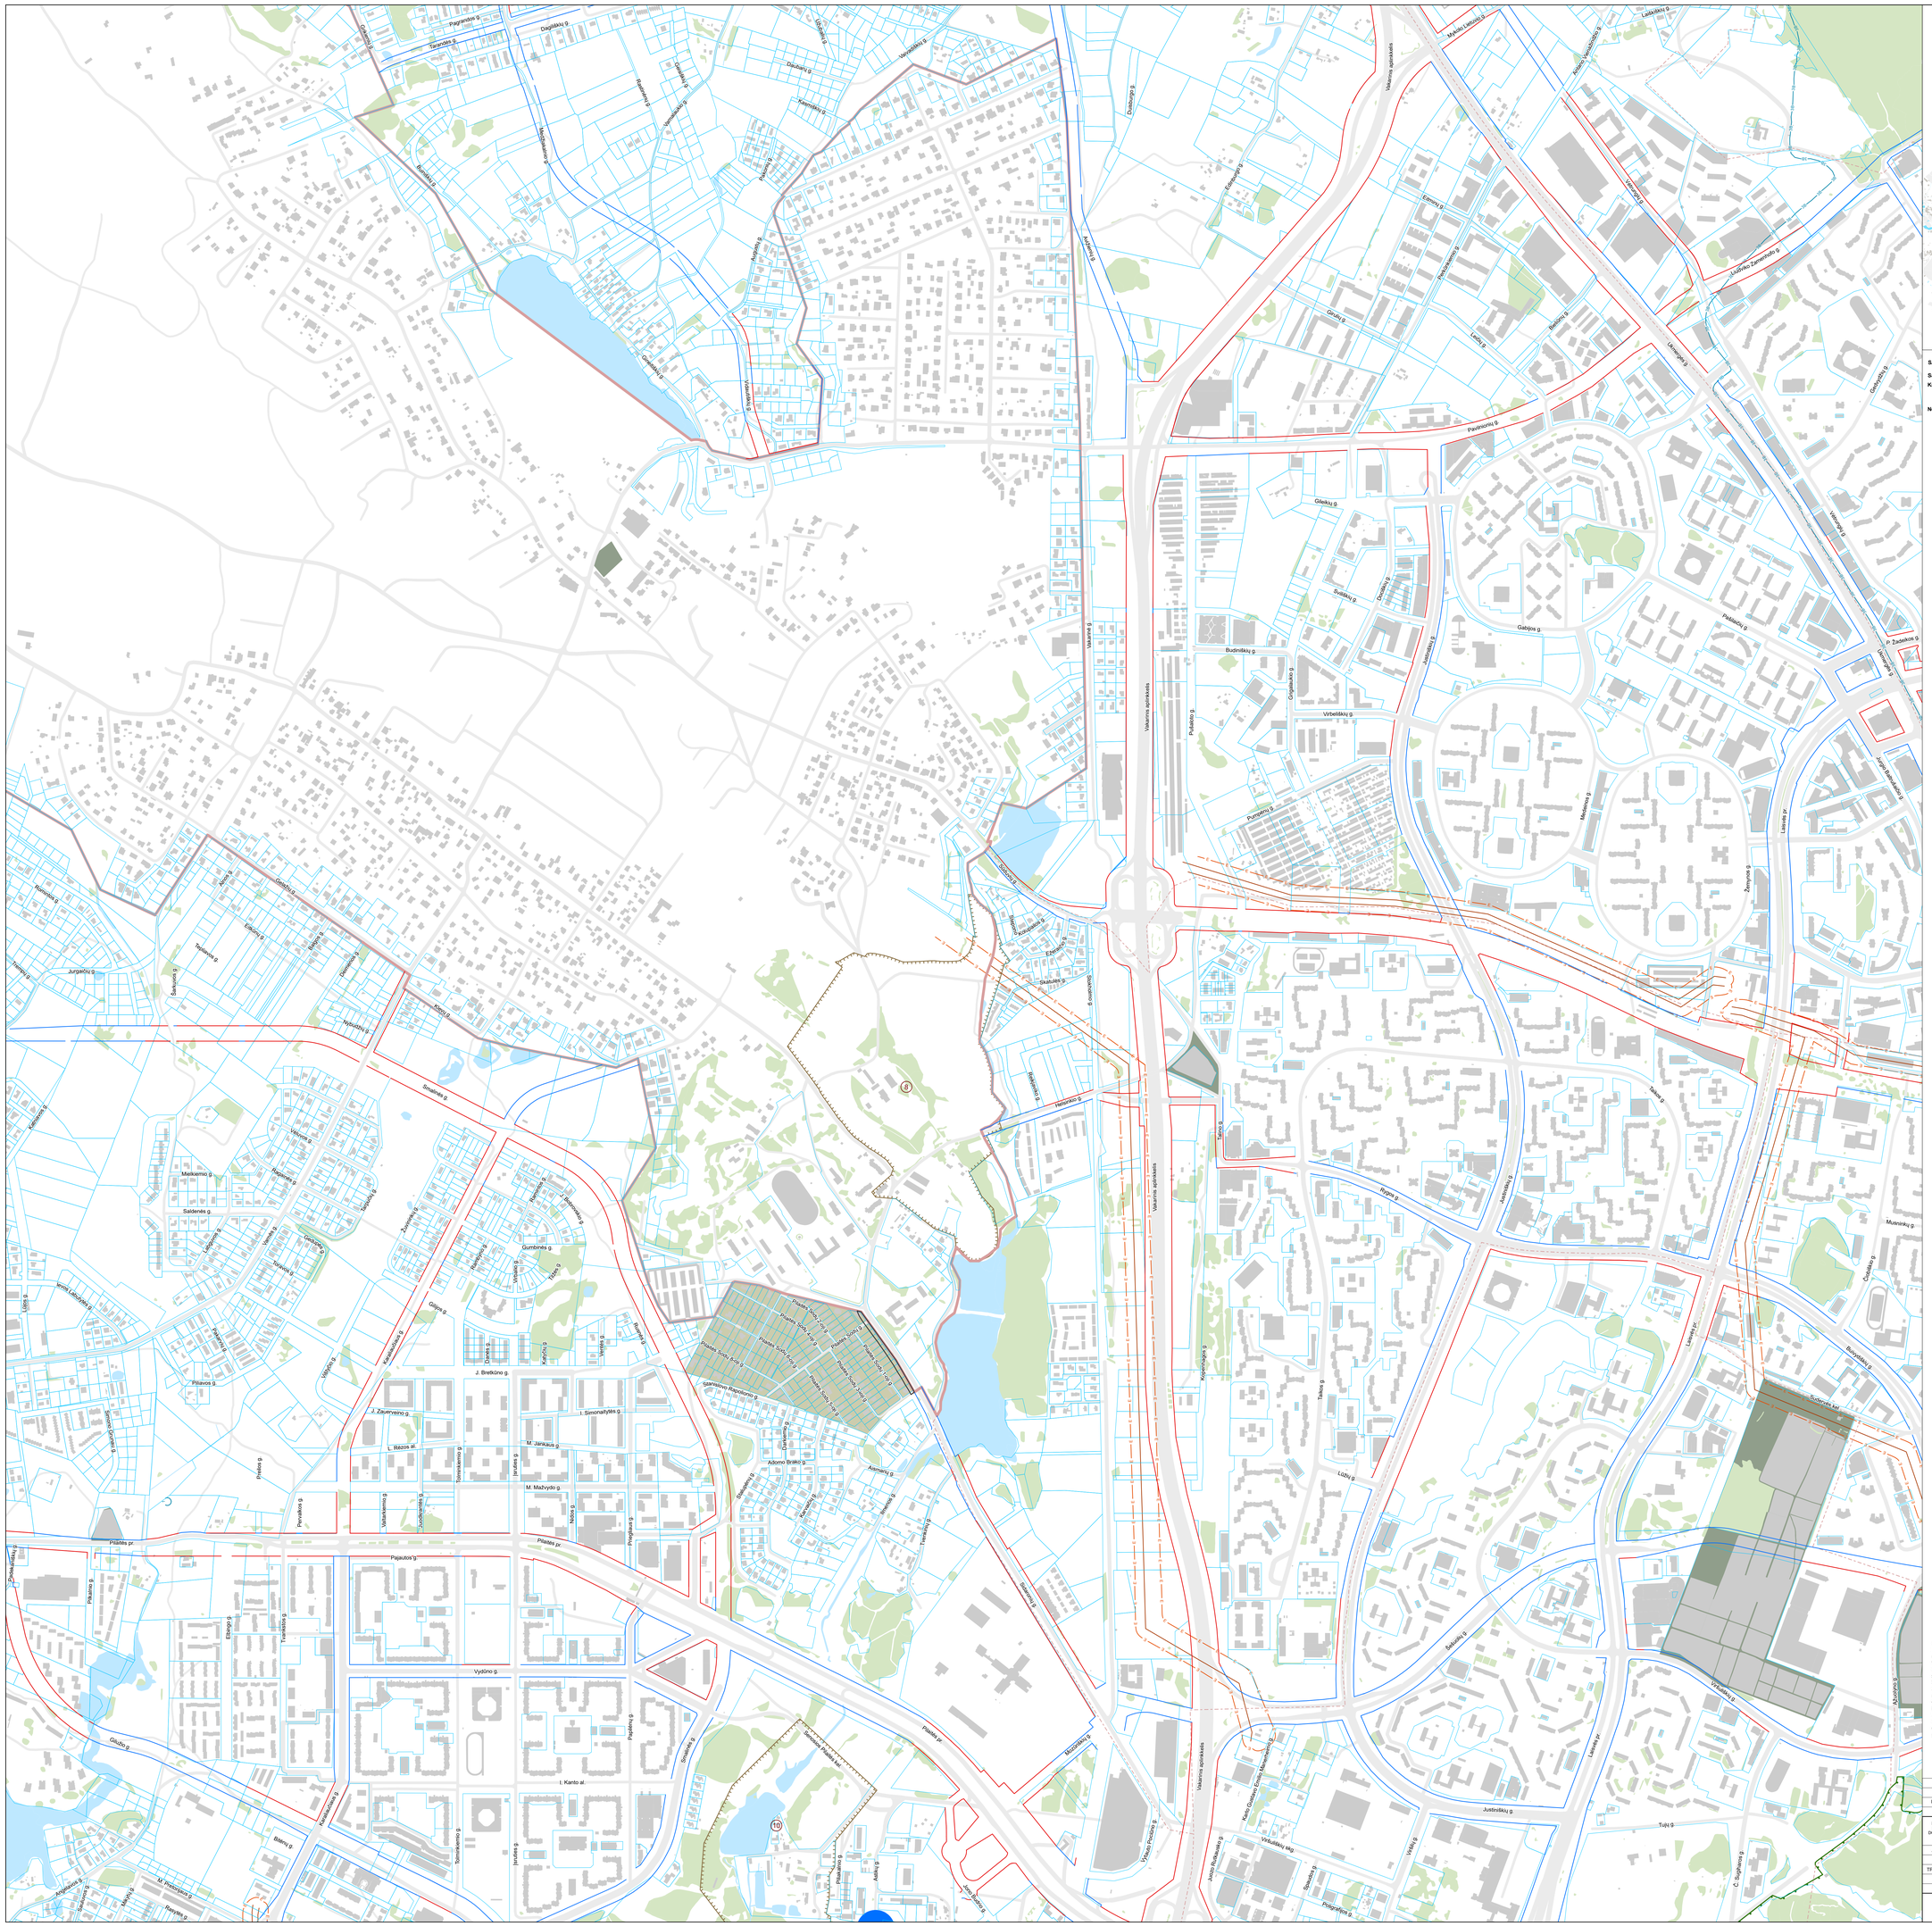

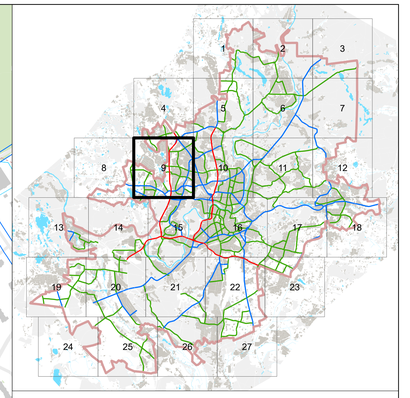

SAUGOMOS IR NEKILNOJAMŲJŲ KULTŪROS VERTYBIŲ TERITORIJOS:

Saugomos teritorijos

Kraštovaizdžio draustinis

5 *Karoliniškių kraštovaizdžio draustinis (023010000037)*

Nekilnojamųjų kultūros vertybių teritorijos

8 *Bukvydiškių dvaro sodyba (888)*

10 *Pilaitės dvaro sodyba (914)*

Vilniaus miesto savivaldybės riba

Vilniaus miesto seniūnijos riba

Kadastrinių žemės sklypų ribos

Gatvės raudonoji linija, nustatyta detaliuoju planu

Gatvės raudonoji linija, nustatyta specialiuoju planu

Gatvės raudonoji linija, nustatoma šiuo specialiuoju planu

Valstybinio kelio apsaugos zona, nustatyta LR Susisiekimo ministro 2023-10-09 įsakymu Nr. 3-423

Saugomos teritorijos

Regioninio parko ribos

Draustinio ribos

Rezervato ribos

Natura 2000 teritorijos ribos

3 Saugomos gamtinės teritorijos numeris

Vilniaus senamiesčio ribos

Vilniaus senamiesčio vizualinės apsaugos pozonis

Nekilnojamosios kultūros vertybės teritorija (pavieniai objektai brėžinyje nerodomi)

7 Nekilnojamosios kultūros vertybės teritorijos numeris

Esamo kilimo ir tūpimo tako aerodromo apsaugos zonos:

A aerodromo apsaugos zona "A"

B aerodromo apsaugos zona "B"

C aerodromo apsaugos zona "C"

D aerodromo apsaugos zona "D"

E aerodromo apsaugos zona "E"

Požeminio vandens vandenviečių apsaugos zonos:

Vandenvietės teritorija

50 m juosta

1 1 juosta

2 2 juosta

3 3 juosta

3A 3A juosta

3B 3B juosta

Elektros aukštos įtampos (330kV, 110kV, 35kV) oro linija

E Elektros aukštos įtampos (330kV, 110kV, 35kV) oro linijos apsaugos zona

Vanduo

Miškas

Užstatyta teritorija

Kapinės

Oro uostas

Esamos gatvės ir keliai

PASTABOS:

1. Į brėžinyje pažymėtas gatvių raudonąsias linijas, nustatytas detaliuoju ar specialiuoju planu, neįtrauktos gatvių raudonosios linijos, nustatytos Vilniaus miesto savivaldybės teritorijos A, B ir C kategorijų gatvių ribų (raudonųjų linijų) schemoje ir Vilniaus miesto dviračių takų specialiajame plane;
2. Į brėžinyje pažymėtas gatvių raudonąsias linijas, nustatytas detaliuoju ar specialiuoju planu, neįtrauktos Vilniaus miesto Planavimo ir statybos temos interaktyviajame žemėlapyje pažymėtos gatvių raudonosios linijos, fiksuotos techniniuose projektuose, detaliųjų planų koncepcijose, žemės sklypų formavimo ir pertvarkymo projektuose ir schemose, kaip neturinčiose teisinio pagrindo;
3. Brėžinyje teikiamos Vilniaus miesto savivaldybės teritorijos bendrojo plano (toliau – BP) magistralinių A, B ir C kategorijų gatvių raudonosios linijos;
4. Patvirtintos gatvių raudonosios linijos gali būti tikslinamos paskeitus BP sprendiniams (gatvių kategorijoms) ir/ar rengiant vietovės lygmens teritorijų planavimo dokumentus (detaliuosius ar specialiuosius planus);
5. Valstybinių kelių apsaugos zonos Vilniaus miesto savivaldybės teritorijoje pažymėtos vadovaujantis LR Susisiekimo ministro 2023-10-09 įsakymu Nr. 3-423 patvirtintu „Valstybinės reikšmės kelių apsaugos zonų nustatymo planu Vilniaus miesto savivaldybėje";
6. Magistralinių gatvių raudonosios linijos skirtingo lygio transporto mazguose apima jungiamuosius kelius, galinius viešojo transporto punktus.

0	2025-07-16	
LAIDA	IŠLEIDIMO DATA	LAIDOS STATUSAS, KEITIMO PRIEŽASTIS (JEI TAIKOMA)

KVAL. PATV. DOK. NR.	VILNIAUS VYSTYMO KOMPANIJA	Teritorijų planavimo dokumentų pavadinimas **VILNIAUS MIESTO SAVIVALDYBĖS TERITORIJOS A, B, IR C KATEGORIJŲ GATVIŲ RIBŲ SUSISIEKIMO KOMUNIKACIJŲ INŽINERINĖS INFRASTRUKTŪROS VYSTYMO SPECIALIUSIS PLANAS**	
A280	PV	Mindaugas Grabauskas	Brėžinio arba schemos pavadinimas **SPRENDINIAI.** **A, B IR C KATEGORIJŲ GATVIŲ RAUDONOSIOS LINIJOS.** **9 LAPAS** **MASTELIS 1:5 000**
	inž.	Vidualdas Valeika	LAIDA 0
TPV 0067	arch.	Giedrius Bireta	
LT	Teritorijų planavimo organizatorius VILNIAUS MIESTO SAVIVALDYBĖS ADMINISTRACIJOS DIREKTORIUS	Projekto Žymus VP 22-30	LAPAS 9 / LAPŲ 27