


Statytojas	VILNIAUS MIESTO SAVIVALDYBĖ, UAB „GRINDA“
Projektuotojas	UAB „PLENTPROJEKTAS“
Statinio projekto pavadinimas	INŽINERINIŲ TINKLŲ GRUPĖS (NUOTEKŲ ŠALINIMO TINKLŲ PASKIRTIES) IR KITŲ INŽINERINIŲ STATINIŲ GRUPĖS (KITOS PASKIRTIES STATINIŲ) PAVILNIONIŲ G., PERKŪNKIEMIO G., JUSTINIŠKIŲ G., GILEIKIŲ G., LEIČIŲ G., UKMERGĖS G., VILNIAUS MIESTE, STATYBOS IR REKONSTRAVIMO PROJEKTAS
Statinio projekto Nr.	L26 - 001
Statinio projekto etapas	PROJEKTINIAI PASIŪLYMAI
Statinio pavadinimas	NUOTEKŲ ŠALINIMO TINKLAS
Statinio projekto dalis	VANDENTIEKIO IR NUOTEKŲ ŠALINIMO
Bylos žymuo	PP - VN
Bylos laidos žymuo	0
Bylos išleidimo data	2026-09

Atestato Nr.	Pareigos	Vardas, pavardė	Parašas
	Generalinis direktorius	ANDRIUS SIRTAUTAS	el. parašas
36893	Projekto vadovas	DONATAS PAULAUSKAS	el. parašas
27613	Projekto dalies vadovas	VILŪNĖ VASILIAUSKIENĖ	el. parašas

BRĖŽINIAI

Tomo Nr.	Tomo žymuo	Pavadinimas	Pastabos
1	L26 – 001 – XX – PP - VN.BR.01	Lietaus nuotekų tinklų planas M 1:500	3 lapai

0	2026-09		Statybai			
Laida	Išleidimo data		Laidos statusas. Keitimo priežastis (jei taikoma)			
KVAL. PATV. DOK. NR	PROJEKTUOTOJAS  UAB PLENTPROJEKTAS		STATINIO PROJEKTO PAVADINIMAS			
			Inžinerinių tinklų grupės (nuotekų šalinimo tinklų paskirties) ir kitų inžinerinių statinių grupės (kitos paskirties statinių) Pavilnionių g., Perkūnkiemio g., Justiniškių g., Gileikių g., Leičių g., Ukmergės g., Vilniaus mieste, statybos ir rekonstravimo projektas			
			STATINIO NUMERIS IR PAVADINIMAS, DOKUMENTO PAVADINIMAS		Laida	
			Brėžiniai		0	
36893	PV	D. Paulauskas				
27613	PDV	V. Vasiliauskienė				
LT	STATYTOJAS		DOKUMENTO ŽYMUO		Lapas	Lapų
					1	1
	Vilniaus miesto savivaldybė UAB „Grinda“		L26-001-XX-SRTDP-PP.PDSŽ			

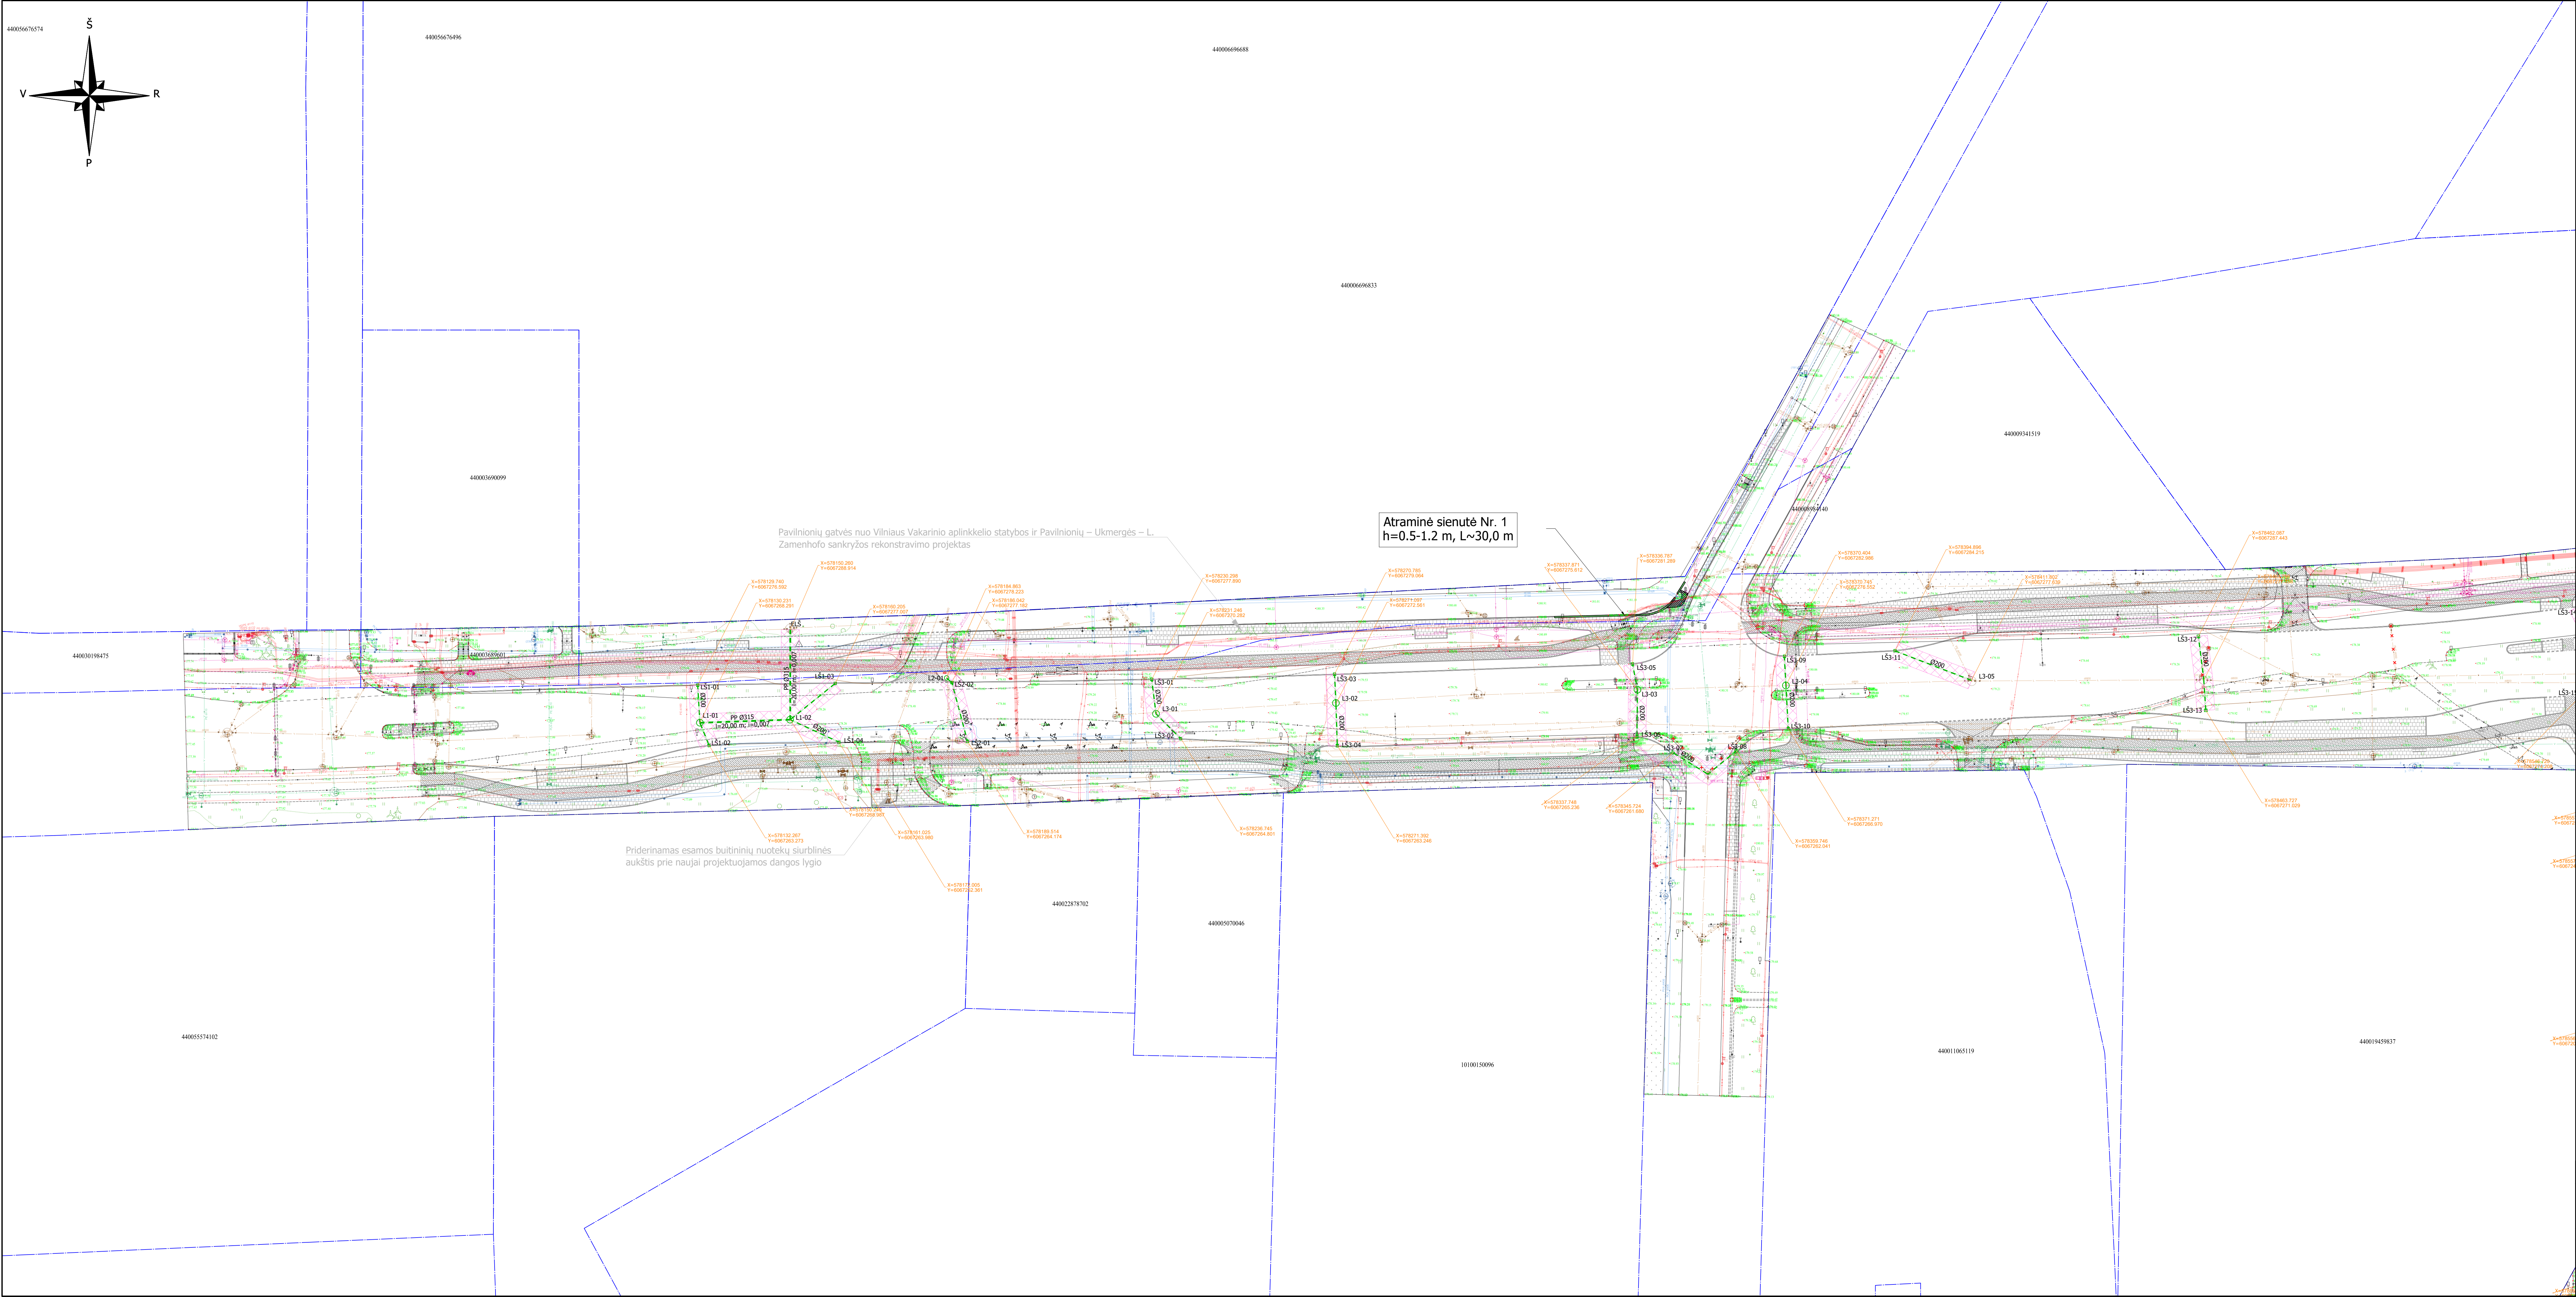

Sutartiniai žymėjimai:


Esama situacija:

- Sklypų ribos
- Elektros kabelis
- Elektros kabelis
- Elektros kabelis
- Buitinių nuotekų tinklas (slėginis)
- Buitinių nuotekų tinklas
- Lietaus nuotekų tinklas
- Drenažas
- Vandentiekis
- Dujos
- Ryšiai

Projektiniai sprendiniai:

- Lietaus nuotekų tinklas
- Lietaus nuotekų apžūros šulinys
- Bordiūrinio tipo lietaus nuotekų surinkimo grotelės
- Kvadratinio tipo lietaus nuotekų surinkimo grotelės
- Naikinamas esamas lietaus nuotekų tinklas
- Lietaus nuotekų tinklų apsaugos zona

0	2026-09	Statybai			
Laida	Data	Laidos statusas, keitimo priežastis (jei taikoma)			
AVL. PRV. DOC. Nr.	UAB PLENTPROJEKTAS				
		STATYBOS PROJEKTO PAVADINIMAS Inžinerinių tinklų grupės (nuotekų šalinimo tinklų paskirties) ir kitų inžinerinių statinių grupės (kitos paskirties statinių) Pavilionių g., Perkankio g., Justiškių g., Gleikių g., Leičių g., Ukmergės g., Vilniaus miesto, statybos ir rekonstravimo projektas			
36893	PV	D. Paulauskas			Laida
27613	PDV	V. Vasiliauskienė	Lietaus nuotekų tinklų planas M 1:500		Lapų
LT	STATYBOS IR (ARBA) UŽSAKYTOJAS  Vilniaus miesto savivaldybė UAB "Grinda"		DOKUMENTO ŽYMO L26-001-PP-VN.BR-01		1 3

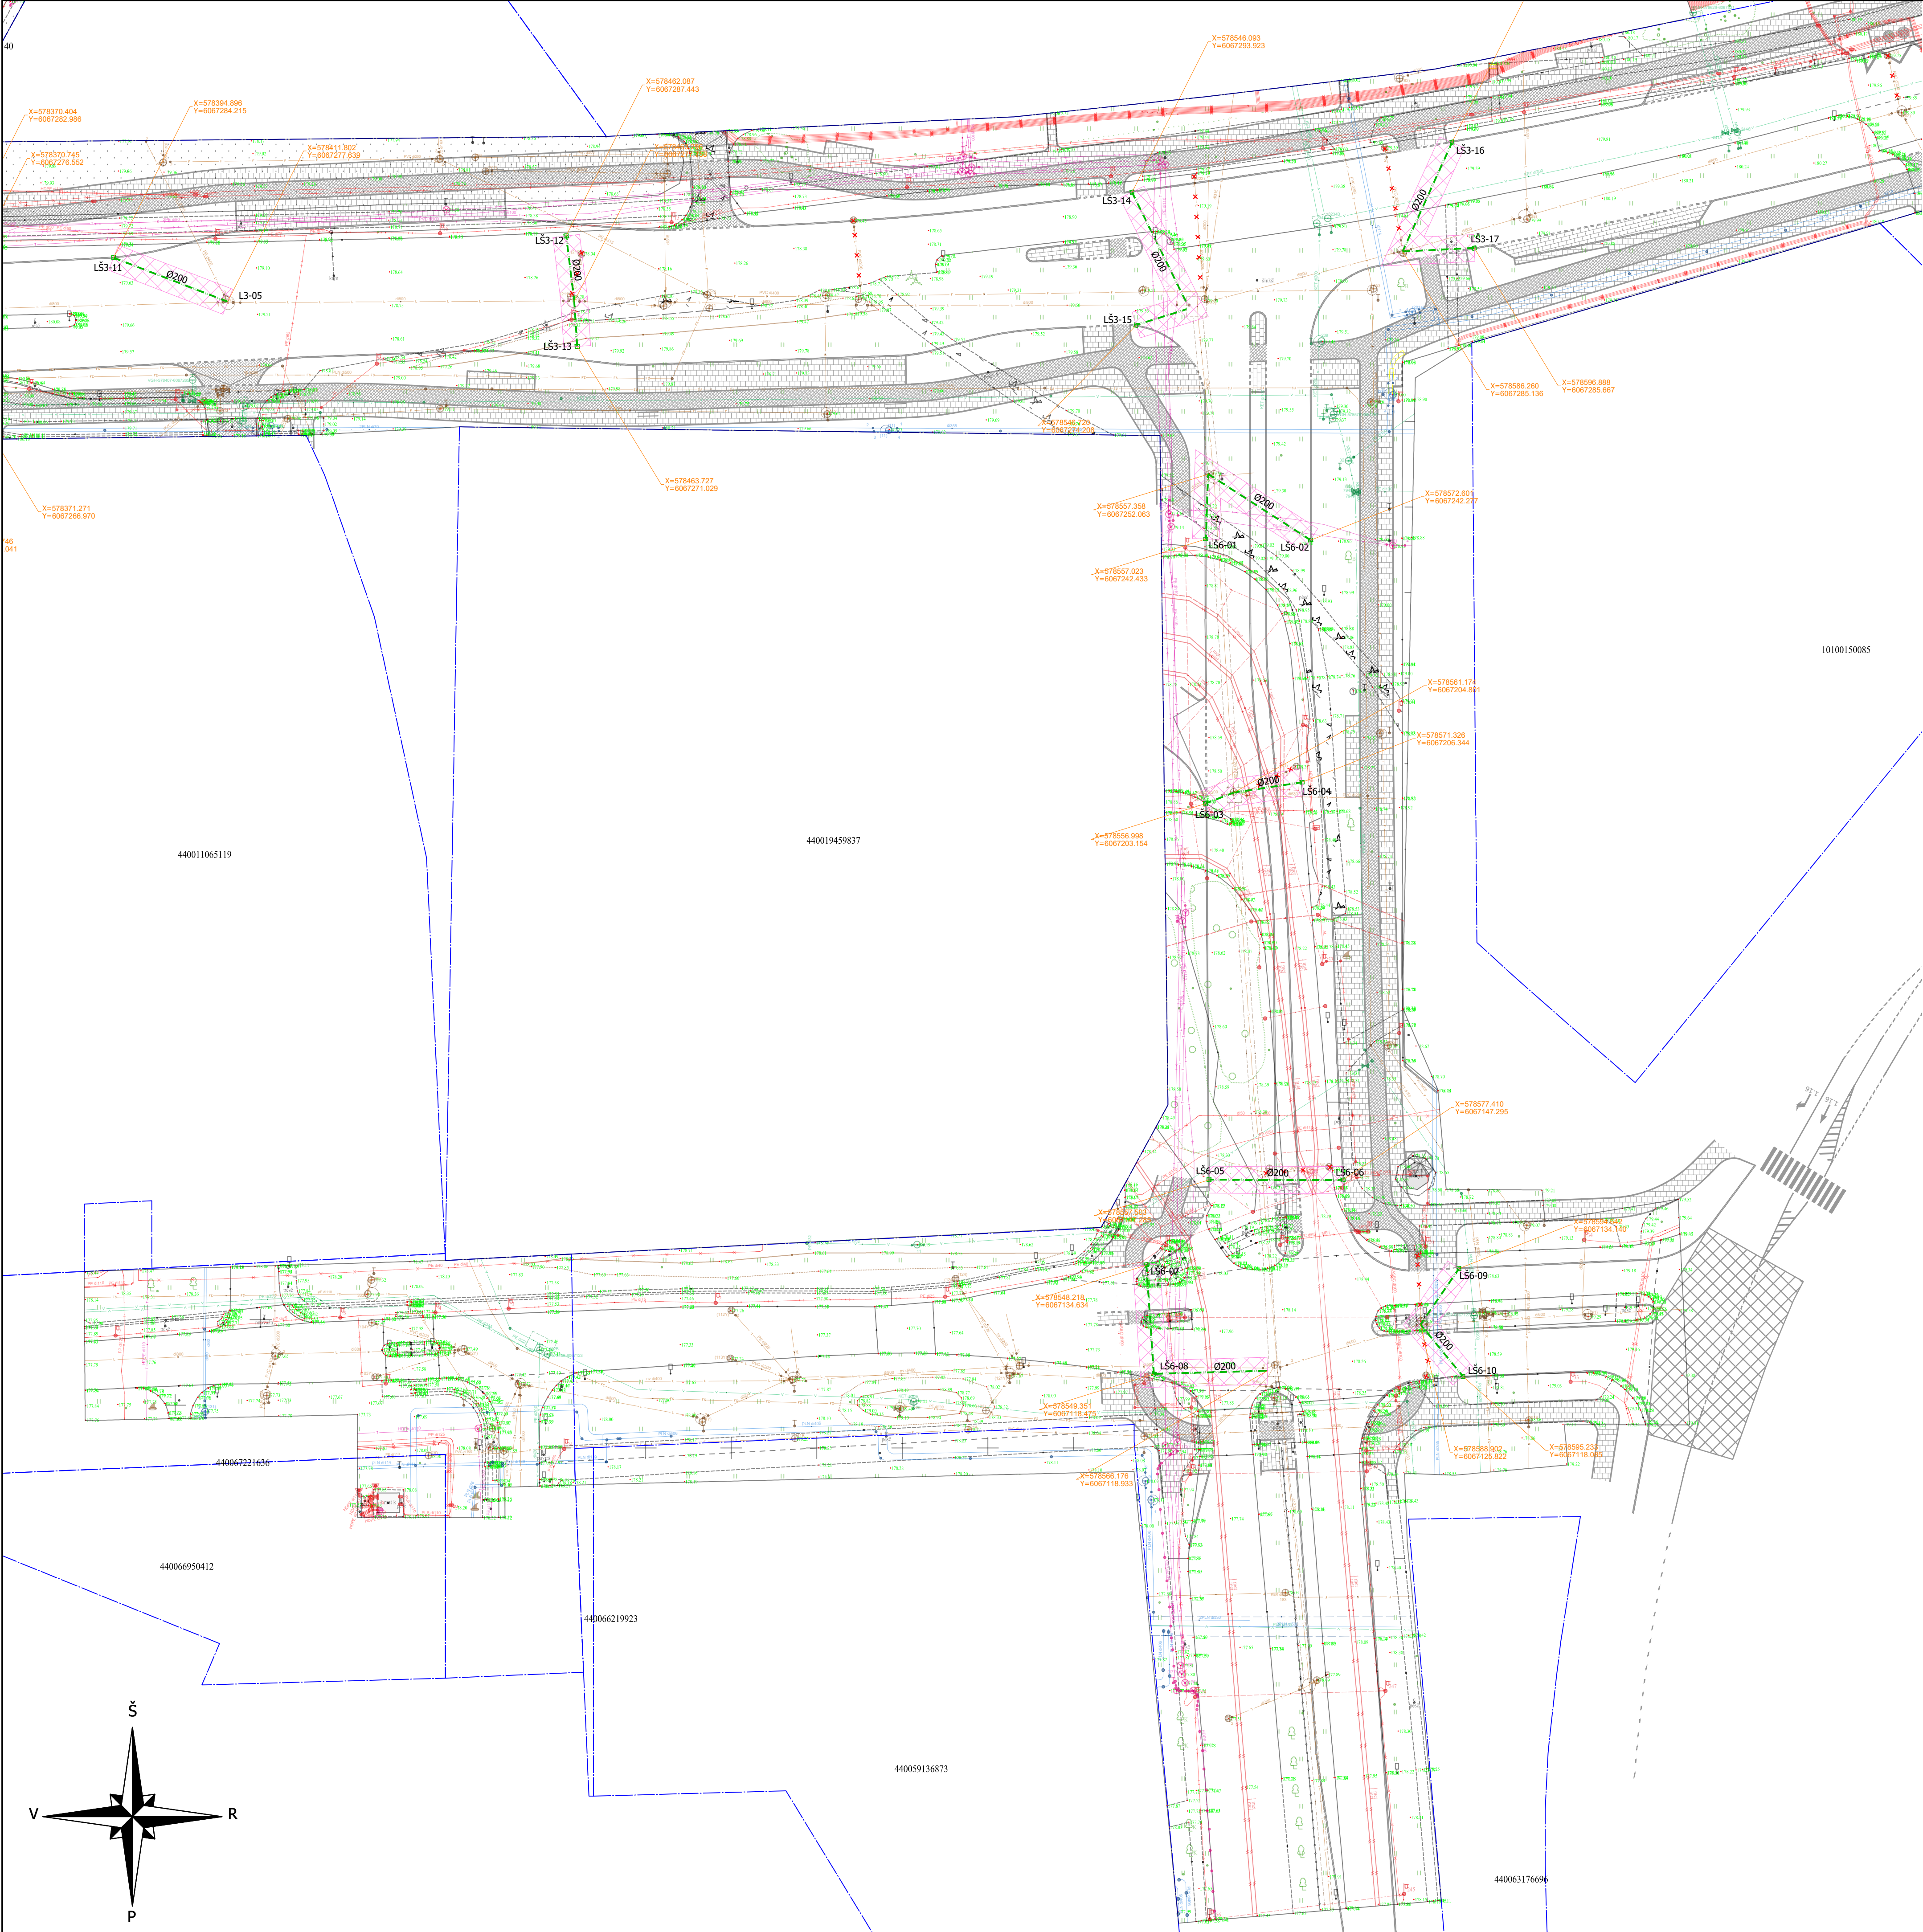


Sutartiniai žymėjimai:

Esama situacija:

- Sklypų ribos
- Elektros kabelis
- Elektros kabelis
- Elektros kabelis
- Buitinių nuotekų tinklas (slėginis)
- Buitinių nuotekų tinklas
- Lietaus nuotekų tinklas
- Drenažas
- Vandentiekis
- Dujos
- Ryšiai

Projektiniai sprendiniai:

- Lietaus nuotekų tinklas
- Lietaus nuotekų apžiūros šulinys
- Bordiūrinio tipo lietaus nuotekų surinkimo grotelės
- Kvadratinio tipo lietaus nuotekų surinkimo grotelės
- Naikinamas esamas lietaus nuotekų tinklas
- Lietaus nuotekų tinklų apsaugos zona

 

Sutartiniai žymėjimai:

- Esama situacija:
- Sklypų ribos
 - Elektros kabelis
 - Elektros kabelis
 - Butinių nuotekų tinklas (slėginis)
 - Butinių nuotekų tinklas
 - Lietaus nuotekų tinklas
 - Drenažas
 - Vandentiekis
 - Dujis
 - Ryšiai
- Projektiniai sprendiniai:
- Lietaus nuotekų tinklas
 - Lietaus nuotekų apžiuros šulinys
 - Bordiūrinio tipo lietaus nuotekų surinkimo grotelės
 - Kvadratinio tipo lietaus nuotekų surinkimo grotelės
 - Naikinamas esamas lietaus nuotekų tinklas
 - Lietaus nuotekų tinklų apsaugos zona