



**VILNIAUS MIESTO SAVIVALDYBĖS ADMINISTRACIJOS
INFRASTRUKTŪROS GRUPĖ**

2026-02- Nr. A51- /26
I 2026-02-17 Nr. Prašymą (A50-5649/26)

**DĖL PRIVAŽIAVIMO KELIO NUO DARIAUS IR GIRĖNO G. IKI ŽEMĖS SKLYPO
DARBININKŲ G. 39**


Jūsų 2026 m. vasario 17 d. prašymą išnagrinėjome.

Informuojame, kad su pateiktais Privažiavimo kelio nuo Dariaus ir Girėno g. iki žemės sklypo Darbininkų g. 39, Vilniuje, naujos statybos projekto, Dariaus ir Girėno gatvės kapitalinio remonto projekto, įrengiant sankryžą su privažiavimo keliu iki žemės sklypo Darbininkų g. 39 ties Dariaus ir Girėno g. 13, Vilniuje, Tūkstantmečio gatvės kapitalinio remonto projekto, įrengiant pėsčiųjų taką nuo Tūkstantmečio g. iki žemės sklypo Darbininkų g. 39, Vilniuje, lietaus nuotekų šalinimo tinklų statybos projekto ties Privažiavimo kelio nuo Dariaus ir Girėno g. iki žemės sklypo Darbininkų g. 39, Vilniuje, lietaus nuotekų šalinimo tinklų statybos projekto ties Privažiavimo kelio nuo Dariaus ir Girėno g. iki žemės sklypo Darbininkų g. 39, Vilniuje, naujos statybos projekto sprendiniais susipažinome ir esminių pastabų neturime..

PRIDEDAMA. Dangų ir eismo organizavimo planas. 1 lapas.

Grupės vadovas

Ilja Karužis

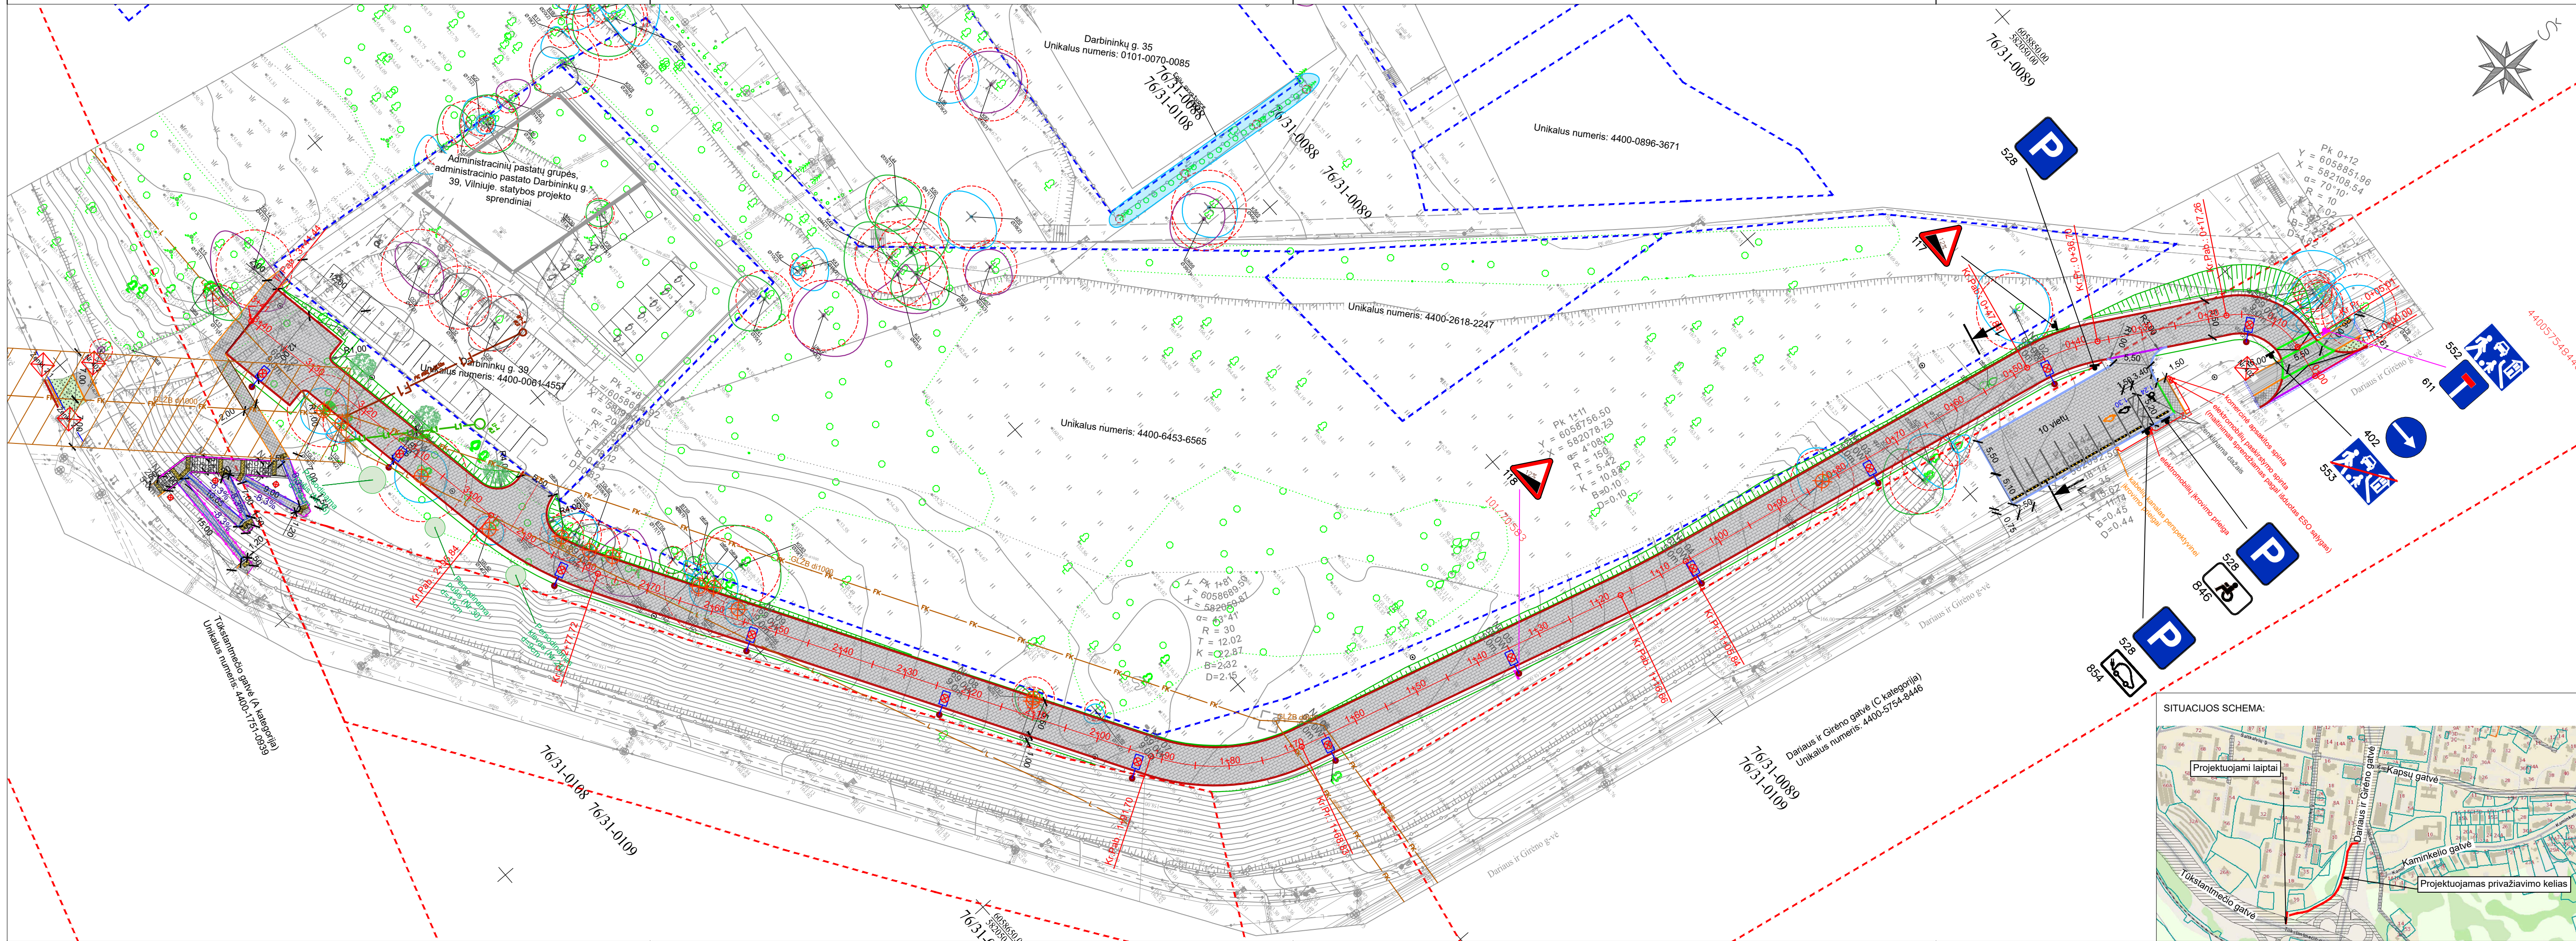

SUTARTINIAI ŽYMĖJIMAI:

- kadastriniai matavimais suformuotų žemės sklypų ribos;
- kadastriniai matavimais suformuotų statinių ribos;
- projektuojami betoniniai gatvės bordiūrai (1000x150x300) h - 0,15 m;
- projektuojami betoniniai gatvės bordiūrai (1000x150x300) h - 0,08 m;
- projektuojami betoniniai gatvės bordiūrai (nužeminti) (1000x150x220) h - 0,03 m;
- projektuojami betoniniai gatvės bordiūrai (nužeminti) (1000x150x220) h - 0,00 m;
- projektuojami betoniniai vejos bordiūrai (1000x80x200);
- projektuojami betoniniai vandens latakai (400x500x240);
- projektuojama betoninių plytelių danga (375x375x80);
- projektuojama betoninių trinkelinių danga (200x100x80);
- projektuojama asfalto danga;
- projektuojama veja;
- atstatoma esama asfalto danga;
- projektuojamas dėmesį atkreipiantis indikatorius (0,60 m pločio);
- projektuojami šlaitai;
- kertami esami medžiai;
- projektuojama apšvietimo atrama;
- projektuojamas kelio ženklas ant viensietybės atramos;
- projektuojamas kelio ženklas ant esamos atramos;
- projektuojamas kelio ativaras;
- projektuojamas turėklas;
- demontuojamas kelio ženklas;
- projektuojamas ratų atmušėjas;

PASTABOS:

1. Kapitaliai remontojamoje stovėjimo aikštelėje, šalia Dariaus ir Girėno g. 13, horizontalioji ženklinimo 1.1 ištiesimo linijos žymėti naudojamos juodos sp. trinkelės.
2. Kapitaliai remontojamoje aikštelėje bendras stovėjimo vietų skaičius 10 vietų. Vadovaujantis STR 2.06.04:2014, 107³ p. 20 procentų bendro privalomo automobilio stovėjimo vietų turi būti užtikrinta galimybė įrengti įkrovimo priegais, iš jų 10 procentų automobilio stovėjimo vietų turi būti įrengiamos įkrovimo priegais, 10 procentų automobilio stovėjimo vietų – elektros kabelių kanalai.
- 2.1. įrengiamos elektromobilių įkrovimo priegais - 1 vnt;
- 2.2. įrengiami elektros kabelių kanalai - 1 vnt;
- 2.3. elektromobilių įkrovimo priegais reikalingas maitinimas sprendžiamas pagal išduotas AB "ESO" išduotas sąlygas.
3. Kapitaliai remontojamoje aikštelėje įrengiama 1 A tipo stovėjimo aikštelė neįgaliesiems vadovaujantis STR 2.03.01:2019 „Statinių prieinamumas“ 1 lentelės reikalavimais, kai 20 vietų ar mažiau įrengiama bent viena A tipo stovėjimo vieta.
4. Panduso nuolydžiai ir ilgiai kartu su laiptais tikslinami techninio projekto metu.
- 4.1. Butinių ir nuotekų tinklų apsaugos zonoje darbai vykdomi pagal pasirašytą Vilniaus vandenų "Dėl statybos darbų vykdymo infrastruktūros apsaugos zonoje" susitarimą. Prisijungimo salygų Nr. PS25-3323 2025-12-23;
- 4.2. Butinių tinklų apsaugos zonoje, 7 m į abi puses nuo esamo vamzdžio ašies, laiptų ir panduso konstrukcijos nėra įrengiamos;

0	2025	Projektiniai pasiūlymai				
LAIDA	IŠLEIDIMO DATA	LAIDOS STATUSAS. KEITIMO PRIEŽASTIS (JEI TAIKOMA)				
KVAL. PATV. DOK. NR			UAB "Gatvita" Žemaitės g.21, Vilnius tel.: 8 675 20 342, el.p. info@gatvita.lt			
	25341	PV	E. Jurgelavičius		STATINIO PROJEKTO PAVADINIMAS Privažiavimo kelio nuo Dariaus ir Girėno g. iki žemės sklypo Darbininkų g. 39, Vilniuje naujos statybos projektas, Dariaus ir Girėno gatvės kapitalinio remonto projektas įrengiant sankryžą su privažiavimo keliu iki žemės sklypo Darbininkų g. 39 ties Dariaus ir Girėno g. 13. Vilniuje, Tukstančio gatvės kapitalinio remonto projektas įrengiant pėsčiųjų taką nuo Tukstančiomečio g. iki žemės sklypo Darbininkų g. 39, Vilniuje, lietaus nuotekų šalinimo tinklų statybos projektas ties Privažiavimo kelio nuo Dariaus ir Girėno g. iki žemės sklypo Darbininkų g. 39, Vilniuje naujos statybos projektas	
					DOKUMENTO PAVADINIMAS Dangų ir eismo organizavimo planas M 1:500	
LT	STATYTOJAS IR (ARBA) UŽSAKOVAS Statytojas: Vilniaus miesto savivaldybė Užsakovas: UAB "Brazžiustudio"			DOKUMENTO ŽYMUO PS25-02-PP-B-02	LAPAS 1	LAPŲ 1

DETALŪS METADUOMENYS	
Dokumento sudarytojas (-ai)	Vilniaus miesto savivaldybė 188710061, Konstitucijos pr. 3, LT-09601, Vilnius
Dokumento pavadinimas (antraštė)	DĖL PRIVAŽIAVIMO KELIO NUO DARIAUS IR GIRĖNO G. IKI ŽEMĖS SKLYPO DARBININKŲ G. 39
Dokumento registracijos data ir numeris	2026-02-23 Nr. A51-32227/26
Dokumento gavimo data ir dokumento gavimo registracijos numeris	–
Dokumento specifikacijos identifikavimo žymuo	ADOC-V1.0
Parašo paskirtis	Pasirašymas
Parašą sukūrusio asmens vardas, pavardė ir pareigos	Ilja Karužis, Infrastruktūros grupės vadovas, Infrastruktūros grupė
Sertifikatas išduotas	ILJA KARUŽIS, Vilniaus miesto savivaldybės administracija LT
Parašo sukūrimo data ir laikas	2026-02-23 09:17:06 (GMT+02:00)
Parašo formatas	XAdES-T
Laiko žymoje nurodytas laikas	2026-02-23 09:17:13 (GMT+02:00)
Informacija apie sertifikavimo paslaugų teikėją	ADIC CA ECC, Asmens dokumentu israsymo centras prie LR VRM LT
Sertifikato galiojimo laikas	2024-06-25 13:14:06 – 2028-06-24 13:14:06
Informacija apie būdus, naudotus metaduomenų vientisumui užtikrinti	"Registravimas" paskirties metaduomenų vientisumas užtikrintas naudojant "RCSC IssuingCA-2, VI Registru Centras - i.k. 124110246 LT" išduotą sertifikatą "Dokumentų valdymo sistema Avilys, Vilniaus miesto savivaldybės administracija, i.k. 188710061 LT", sertifikatas galioja nuo 2024-12-18 11:49:40 iki 2027-12-18 11:49:40
Pagrindinio dokumento priedų skaičius	1
Pagrindinio dokumento priedamų dokumentų skaičius	–
Priedamo dokumento sudarytojas (-ai)	–
Priedamo dokumento pavadinimas (antraštė)	–
Priedamo dokumento registracijos data ir numeris	–
Programinės įrangos, kuria naudojantis sudarytas elektroninis dokumentas, pavadinimas	Dokumentų valdymo sistema „Avilys“, versija 3.5.88
Informacija apie elektroninio dokumento ir elektroninio (-ių) parašo (-ų) tikrinimą (tikrinimo data)	Atitinka specifikacijos keliamus reikalavimus. Visi dokumente esantys elektroniniai parašai galioja (2026-02-23 12:06:15)
Paieškos nuoroda	–
Papildomi metaduomenys	Nuorašą suformavo 2026-02-23 12:06:15 Dokumentų valdymo sistema „Avilys“




- ### SUTARTINIAI ŽYMĖJIMAI:
- | | |
|--|--|
| | - kadastriniai matavimais suformuotų žemės sklypų ribos; |
| | - kadastriniai matavimais suformuotų statinių ribos; |
| | - projektuojami betoniniai gatvės bordiūrai (1000x150x300) h - 0,15 m; |
| | - projektuojami betoniniai gatvės bordiūrai (1000x150x300) h - 0,08 m; |
| | - projektuojami betoniniai gatvės bordiūrai (nužeminti) (1000x150x220) h - 0,03 m; |
| | - projektuojami betoniniai gatvės bordiūrai (nužeminti) (1000x150x220) h - 0,00 m; |
| | - projektuojami betoniniai vejos bordiūrai (1000x80x200); |
| | - projektuojami betoniniai vandens latakai (400x500x240); |
| | - projektuojama betoninių plytelių danga (375x375x80); |
| | - projektuojama betoninių trinkelų danga (200x100x80); |
| | - projektuojama asfalto danga; |
| | - projektuojama veja; |
| | - atstatoma esama asfalto danga; |
| | - projektuojamas dėmesį atkreipiantis indikatorius (0,60 m pločio); |
| | - projektuojami šlaitai; |
| | - projektuojama apšvietimo atramos; |
| | - projektuojamas kelio ženklas ant vienybės atramos; |
| | - projektuojamas kelio ženklas ant esamos atramos; |
| | - projektuojamas kelio atitvaras; |
| | - projektuojamas turėklas; |
| | - demontuojamas kelio ženklas; |
| | - projektuojamas ratų atmušėjas; |

PASTABOS:

1. Kapitaliālā remontojamoje stovējimoja aikštelē, šalia Dariusas ir Ģirēno g. 13, horizontālo zenklīnimo 1.1 īstisoms līnijoms Zymēti naudojamos juodos ps, trinkelēs.
2. Kapitaliālā remontojamoje aikštelē bendoras stovējimo vietu skaičoms 10 vietu. Vadovaujantis STR. S.06.04.2014., 107³ p. 20 proce bendor privalomo automobilu stovējimo vietu tūri būti uztikrinta galimybē jengrti krovimo priegros. It 10% procentu automobilu stovējimo vietu tūri būti jengrimos krovimo priegros, 10 procentu automobilu stovējimo vietu – elektros kabelu kanali.
 - 2.1. jengrimos elektromobilu krovimo priegos - 1 vnt.;
 - 2.2. jengrimos elektros kabelu kanali - 1vnt.
3. Kapitaliālā remontojamoje aikštelē jengrimās 1 A tipo stovējimo aikšlē neģaligais vadovajantis STR. S.2.03.01:2019 „Statinių priemams” 1 lentelēs reikalavims, ka 20 vietām ar maziā jengria benti viena A tipo stovējimo vieta.
 4. Panduso nuolydziai ir ilgiai kartus sa lapaits tikslinami techninio projekto metu.
 5. Būtinyi ir nuotekų linijų apsaugos zonėje darbai vykdomi pagal pasirašytą Vilniaus vandens "Dėl statybos darbų vykdymo infrastruktūros apsaugos zonoje" susitarimą. Prisijungimo salygų Nr. PS25-3323 2025-12-23;
 6. Būtinyi tinkamų apsaugos zonėje, 7 m | abi pusės nuo esamo vamzdžio ašies, laipų ir panduso konstrukcijos nėra jengrimos;
5. Visi bordiaria montuojami ant ne žemesnio kaip C20/25 betono pamato.

0	2025	Projektiniai pasiūlymai			
LAIDA	IŠLEIDIMO DATA	LAIDOS STATUSAS, KEITIMO PRIEŽASTIS (JEI TAIKOMA)			
KVAL. PATV. DOK. NR	 UAB "Gatvita" Žemaitės g.21, Vilnius tel.: 8 675 20 342, el.p. info@gatvita.lt		STATINIO PROJEKTO PAVADINIMAS Privažiavimo kelio nuo Dariaus ir Girėno g. iki žemės sklypo Darbininkų g. 39, Vilniuje naujos statybos projektas, Dariaus ir Girėno gatvės kapitalinio remonto projektas įrengiant sankryžą su privažiavimo keliu iki žemės sklypo Darbininkų g. 39 ties Dariaus ir Girėno g. 13, Vilniuje, Tūkstantmečio gatvės kapitalinio remonto projektas įrengiant pėsčiųjų taką nuo Tūkstantmečio g. iki žemės sklypo Darbininkų g. 39, Vilniuje, lietaus nuotekų šalinimo tinklų statybos projektas ties Privažiavimo kelio nuo Dariaus ir Girėno g. iki žemės sklypo Darbininkų g. 39, Vilniuje naujos statybos projektas		
25341	PV	E. Jurgelevičius		DOKUMENTO PAVADINIMAS	LAIDA
				Dangų ir eismo organizavimo planas M 1:500	0
LT	STATYTOJAS IR (ARBA) UŽSAKOVAS			DOKUMENTO ŽYMUO	LAPAS LAPŲ
	Statytojas: Vilniaus miesto savivaldybė Užsakovas: UAB "Brazzistudio"			PS25-02-PP-B-02	1 1

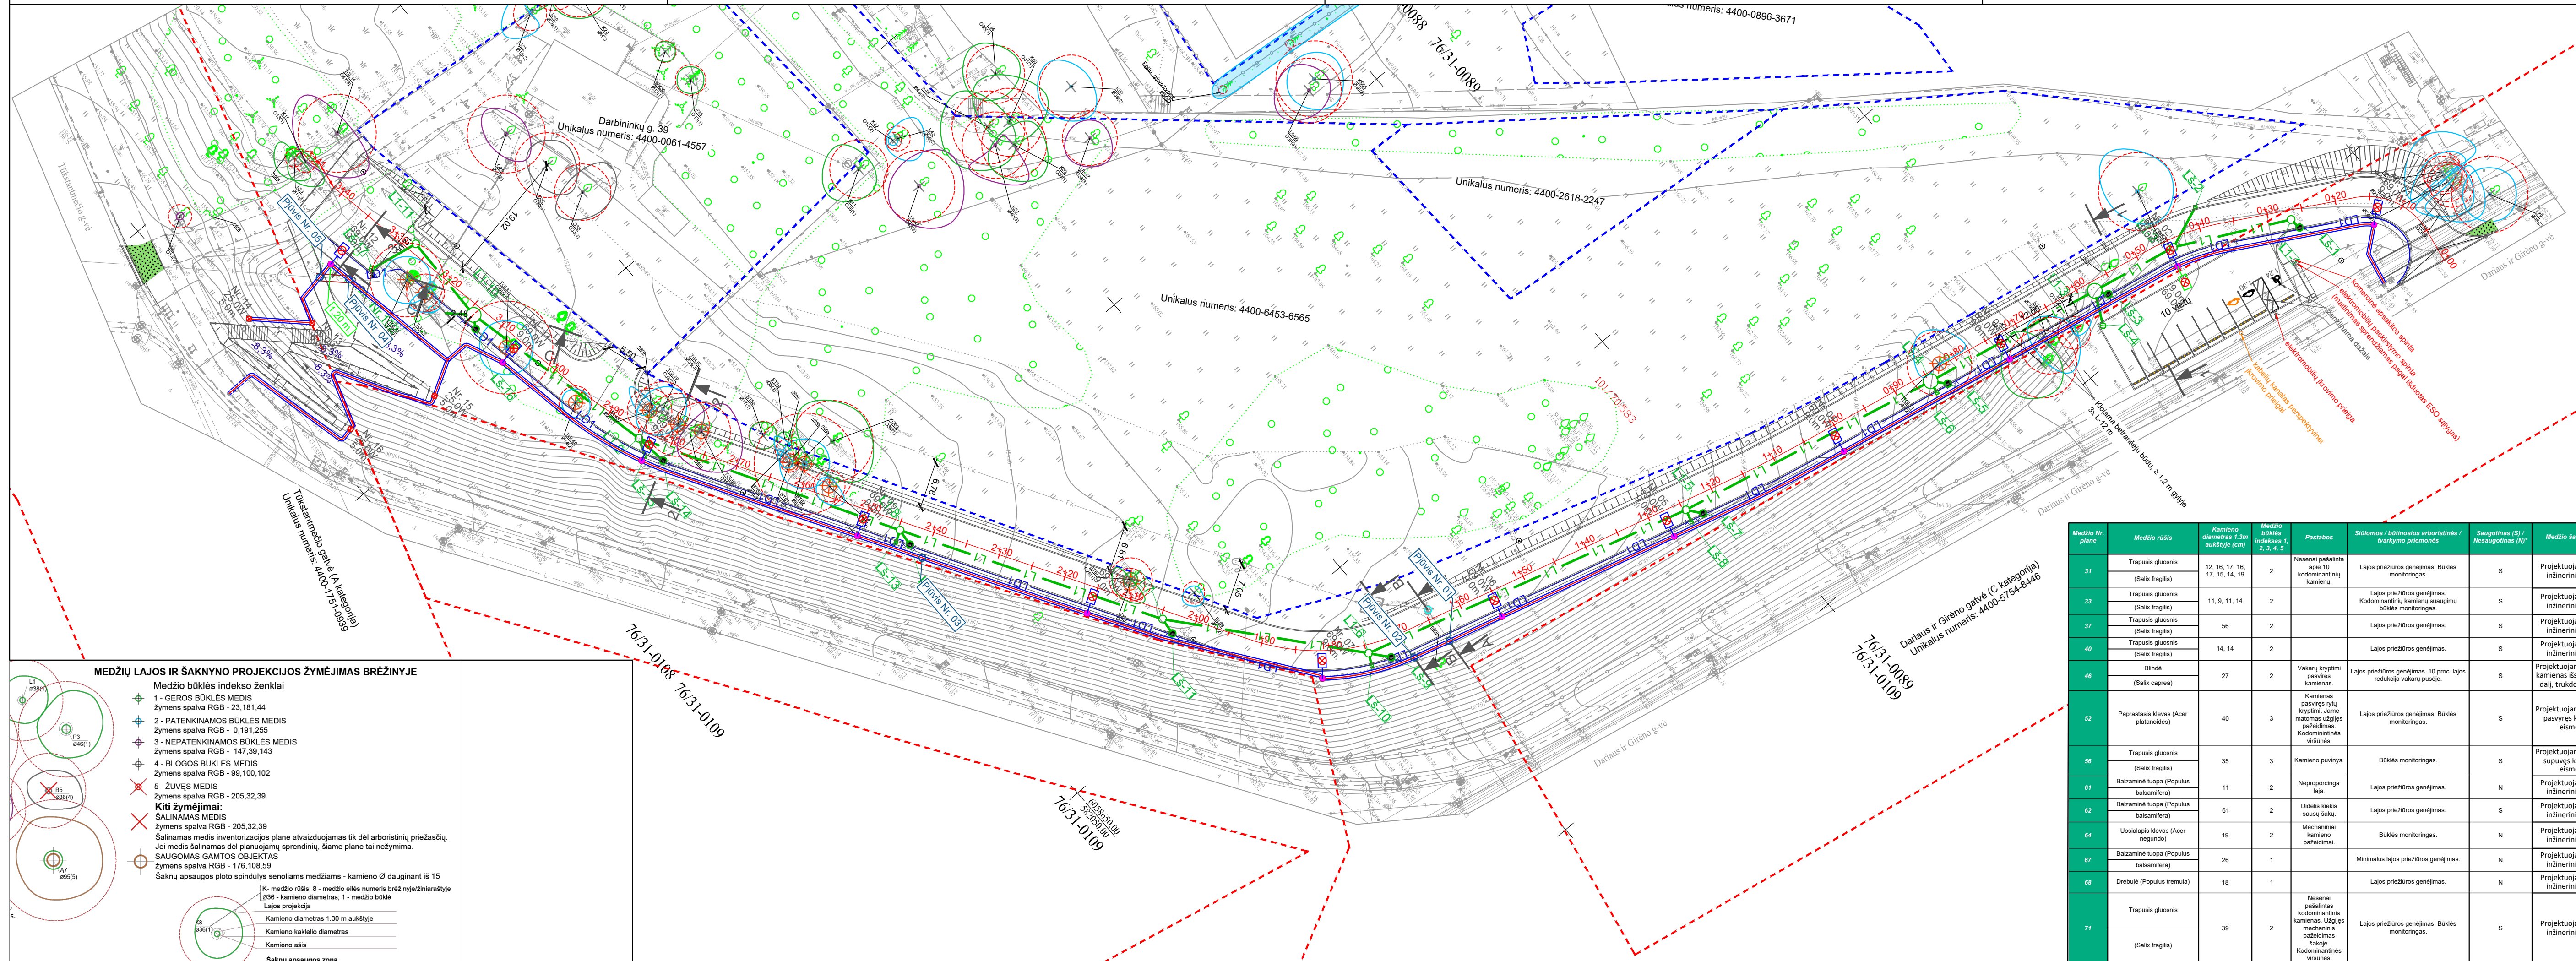

MEDŽIŲ LAJOS IR ŠAKNYNO PROJEKCIJOS ŽYMĖJIMAS BRĖŽINYJE

Medžio būklės indeksų ženklai

- 1- GEROS BŪKLĖS MEDIS
Žymens spalva RGB - 23,181,44
- 2- PATENKINAMOS BŪKLĖS MEDIS
Žymens spalva RGB - 0,191,255
- 3- NEPATENKINAMOS BŪKLĖS MEDIS
Žymens spalva RGB - 147,39,143
- 4- BLOGOS BŪKLĖS MEDIS
Žymens spalva RGB - 99,100,102
- 5- ŽUVES MEDIS
Žymens spalva RGB - 205,32,39

Kiti žymėjimai:

- ŠALINAMAS MEDIS
Žymens spalva RGB - 205,32,39
- Šalinamas medis inventarizacijos plane atvaizduojamas tik dėl arboristinių priežasčių. Jei medis šalinamas dėl planuojamų sprendinių, šiame plane tai nežymima.
- SAUGOMAS GAMTOS OBJEKTAS
Žymens spalva RGB - 176,108,59
- Šaknų apsaugos plokštės spindulys senoliams medžiams - kamieno Ø dauginant iš 15
- K - medžio rūšis; 8 - medžio eilės numeris brėžinyje/žiniaraštyje
- g36 - kamieno diametras; 1 - medžio būklė
- Lajos projekcija
- Kamieno diametras 1.30 m aukštyje
- Kamieno kaklelio diametras
- Kamieno asis
- Šaknų apsaugos zona

76:31-0108 76:31-0109

76:31-0109

- SUTARTINIAI ŽYMĖJIMAI:**
- kadastriniai matavimai suformuotų žemės sklypų ribos;
 - kadastriniai matavimai suformuotų statinių ribos;
 - projektuojami betoniniai gatvės bordiūrai (1000x150x300) h - 0,12 m;
 - projektuojami betoniniai gatvės bordiūrai (nužeminti) (1000x150x220) h - 0,03 m;
 - projektuojami betoniniai vejos bordiūrai (1000x80x200);
 - projektuojami betoniniai vandens latakai (400x500x240);
 - projektuojami šlaitai;
 - projektuojamas apšvietimo kabelis apsauginiame vamzdyje (klojama atviru būdu);
 - projektuojamos gatvės apšvietimo atramos;
 - projektuojamas lietaus vandens nuotekų surinkimo vamzdynas (klojama atviru būdu);
 - projektuojami lietaus vandens nuotekų šuliniai;
 - projektuojami lietaus vandens nuotekų surinkimo trapai;
 - projektuojamas šulinio reguliavimas iki projekcinio aukščio, pakeičiant šulinio dangtį į kaliaus ketaus 40 t apkrovai;
 - projektuojamas konstrukcinis drenažas D113/126 mm su geotekstilės filtru (klojama atviru būdu);


- PASTABOS:**
- Bulinių ir nuotekų tinklų apsaugos zonoje darbai vykdomi pagal pasirašytą Vilniaus vandenų "Dėl statybos darbų vykdymo infrastruktūros apsaugos zonoje" susitarimą. Priešingumo salygų Nr. PS25-3323 2025-12-23;
 - Bulinių tinklų apsaugos zonoje, 7 m į abi puses nuo esamo vamzdžio ašies, laiptų ir panduso konstrukcijos nėra įrengiamos;
 - Naujai projektuojami inžineriniai tinklai klojami atviru būdu, išskyrus atvejus kai inžineriniai tinklai patenka po medžių šaknų apsaugos zona. Tokiu atveju tinklai klojami betonuojamu būdu, ne mažesniame nei 1,20m gylyje. Sprendiniai tikslinami techninio darbo projekto stadijoje.
- kertami esami medžiai;**

- 1.1. Želdinių kompensacijai pagal suderintas su Miesto aplinkos skyrimo schemas, pasirašant **Garantinį raštą dėl želdinių sodinimo kompensuojant šalinamų saugotųjų medžių kamienų skersmenų sumą**. Plane nurodomi želdinių sprendiniai yra rekomendacinio pobūdžio.
- 1.2. Pagal pateiktą šalinamų medžių lentelę bendras šalinamų medžių kamienų skersmenų suminis dydis – 531 cm. Invazinų rūšių medžiai nekompensuojami, t.y. 19 cm skersmens Uosialapis klevis (Acer negundo) / kompensuojamą kiekį neįskaičiuojamas.
- 1.3. Kompensuojamas bendras medžių skersmuo – 512 cm.
2. Kertamų ir atodinamų medžių tvarka nustatoma vadovaujantis Vilniaus miesto savivaldybės „Kompensavimo už kertamus želdynus tvarka“.
3. Bet kokie schemoje pateikti pakitimai turi būti derinami su VMP projekto kraštovaizdžio architektu ir užsakovu;
4. Medžių sodinimo atstumus ir gylį tikslinti vietoje atsižvelgiant į esamus inžinerinius tinklus;
5. Sodinant krūmus reikia vadovautis Priedas Nr. 1 prie 2022 m. Susitarimo dėl želdinių sodinimo ir auginimo tinklų apsaugos zonoje;
6. Sodinant, rangovai privalo įrengti šaknų ribojimo priemones, jei medžiai/krūmai bus sodinami, inžinerinių tinklų apsaugos zonoje;
7. Schemoje nurodyti sprendiniai ir kiekiai gali būti tikslinami vietoje pagal faktą rangos metu;
8. Želdiniai turi būti sodinami pagal nurodytas rūšis ir kokybę;
9. Po želdinių pasodinimo plotas mulčiuojamas 5 cm mulčiu.
10. Darbų vykdymo metu bus apsaugomos medžių šaknys bei jų augavietės. Darbų vykdymo metu taikyti visas medžių ir jų šaknų saugojimui reikalingas apsaugos priemones statybų metu. Vykstant kasimo darbams dirbti arčiau kaip 3 m nuo medžio kamieno, kurio diametras didesnis kaip 15 cm, arčiau kaip 2 m, kamieno diametras iki 15 cm, ir arčiau kaip 1,5 m nuo krūmų, skaldžiuojant statumų nuo krūdinio stiebo (pagal želdinių apsaugos, vykdytą statybos darbus, taisyklės), taip pat 2 m atstumu nuo kamieno kasimo darbus vykdyti tik rankiniu būdu. Nesant galimybių laikytis šių reikalavimų, darbus vykdyti betonuojamu būdu. Darbų vykdymo metu užtikrinti medžių kokybišką augavietę, siekiant maksimaliai apsaugoti medžių šaknyną, taikyti visas medžių ir jų šaknų saugojimui reikalingas apsaugos priemones statybų metu, vadovaujantis Lietuvos Respublikos želdynų įstatymo „Dėl želdinių apsaugos, vykdančių statybos darbus, taisyklėmis“, patvirtinto Lietuvos Respublikos aplinkos ministro 2010 m. kovo 15 d. įsakymu Nr. D1-193.

Medžio Nr. plano	Medžio rūšis	Kamieno diametras 1.30 m aukštyje (cm)	Medžio būklės indeksas 1-5	Pastabos	Silomatos / būtinosios arboristinės / tvarkymo priemonės	Saugotinas (S) / Neaugotinas (N)	Medžio šalinimo priežastis
31	Trapusis gluosnis (Salix fragilis)	12, 16, 17, 16, 17, 15, 14, 19	2	Neseniai pašalinta apie 10 kodominantinių kamienų.	Lajos priežiūros genėjimas. Būklės monitoringas.	S	Projektuojamos gatvės ir/ar inžinerinių tinklų vietoje
33	Trapusis gluosnis (Salix fragilis)	11, 9, 11, 14	2		Lajos priežiūros genėjimas. Kodominantinių kamienų saugojimo būklės monitoringas.	S	Projektuojamos gatvės ir/ar inžinerinių tinklų vietoje
37	Trapusis gluosnis (Salix fragilis)	56	2		Lajos priežiūros genėjimas.	S	Projektuojamos gatvės ir/ar inžinerinių tinklų vietoje
40	Trapusis gluosnis (Salix fragilis)	14, 14	2		Lajos priežiūros genėjimas.	S	Projektuojamos gatvės ir/ar inžinerinių tinklų vietoje
46	Blindė (Salix caprea)	27	2	Vakarų krypimi pasviręs kamienas.	Lajos priežiūros genėjimas. 10 proc. lajos redukcija vakarų pusėje.	S	Projektuojamos gatvės vietoje, kamienas išsikūpija į važiuojamąjį dalį, trukdo eismo saugumui
52	Paprastasis klevis (Acer platanoides)	40	3	Kamienas pasviręs rytų kryptimi. Jame matomas užgijęs pažeidimas. Kodominantinės viršūnės.	Lajos priežiūros genėjimas. Būklės monitoringas.	S	Projektuojamos gatvės vietoje, pasviręs kamienas trukdo eismo saugumui
56	Trapusis gluosnis (Salix fragilis)	35	3	Kamieno puvinys.	Būklės monitoringas.	S	Projektuojamos gatvės vietoje, supuvęs kamienas, trukdo eismo saugumui
61	Baltamėnė tuopa (Populus balsamifera)	11	2	Negroporcinga laja.	Lajos priežiūros genėjimas.	N	Projektuojamos gatvės ir/ar inžinerinių tinklų vietoje
62	Baltamėnė tuopa (Populus balsamifera)	61	2	Dideli kiekis sausų šakų.	Lajos priežiūros genėjimas.	S	Projektuojamos gatvės ir/ar inžinerinių tinklų vietoje
64	Uosialapis klevis (Acer negundo)	19	2	Mechaninis kamieno pažeidimai.	Būklės monitoringas.	N	Projektuojamos gatvės ir/ar inžinerinių tinklų vietoje
67	Baltamėnė tuopa (Populus balsamifera)	26	1		Minimalus lajos priežiūros genėjimas.	N	Projektuojamos gatvės ir/ar inžinerinių tinklų vietoje
68	Drebulė (Populus tremula)	18	1		Lajos priežiūros genėjimas.	N	Projektuojamos gatvės ir/ar inžinerinių tinklų vietoje
71	Trapusis gluosnis (Salix fragilis)	39	2	Neseniai pašalintas kodominantinis kamienas. Užgijęs mechaninis pažeidimas šakoje. Kodominantinės viršūnės.	Lajos priežiūros genėjimas. Būklės monitoringas.	S	Projektuojamos gatvės ir/ar inžinerinių tinklų vietoje

0	2025	Projektiniai pasiūlymai		
LAIDA	IŠLEIDIMO DATA	LAIDOS STATUSAS. KEITIMO PRIEŽASTIS (JEI TAIKOMA)		
KVAL. PATV. DOK. NR		UAB "Gatvita" Žemaitės g.21, Vilnius tel.: 8 675 20 342, el.p. info@gatvita.lt	STATINIO PROJEKTO PAVADINIMAS	
			Privaziavimo kelio nuo Dariaus ir Girėno g. iki žemės sklypo Darbininkų g. 39, Vilniuje naujos statybos projektas, Dariaus ir Girėno gatvės kapitalinio remonto projektas įrengiant sankryžą su privaziavimo keliu iki žemės sklypo Darbininkų g. 39 ties Dariaus ir Girėno g. 13, Vilniuje, Tūkstantmečio gatvės kapitalinio remonto projektas įrengiant pėsčiųjų taką nuo Tūkstantmečio g. iki žemės sklypo Darbininkų g. 39, Vilniuje, lietaus nuotekų šalinimo tinklų statybos projektas ties Privaziavimo keliu nuo Dariaus ir Girėno g. iki žemės sklypo Darbininkų g. 39, Vilniuje naujos statybos projektas	
25341	PV	E. Jurgelevičius		DOKUMENTO PAVADINIMAS
				Suvestinis inžinerinių tinklų planas M 1:500
LT	STATYTOJAS IR (ARBA) UŽSAKOVAS		DOKUMENTO ŽYMUO	
	Statytojas: Vilniaus miesto savivaldybė Užsakovas: UAB „Brazzi studio“		PS25-02-PP-B04	
			LAPAS	LAPŲ
			1	1

DETALŪS METADUOMENYS	
Dokumento sudarytojas (-ai)	Vilniaus miesto savivaldybė 188710061, Konstitucijos pr. 3, LT-09601, Vilnius
Dokumento pavadinimas (antraštė)	DĖL RAŠTIŠKO PRITARIMO SUPROJEKTUOTIEMS STATINIAMS
Dokumento registracijos data ir numeris	2026-04-30 Nr. A367-958/26
Dokumento gavimo data ir dokumento gavimo registracijos numeris	–
Dokumento specifikacijos identifikavimo žymuo	ADOC-V1.0
Parašo paskirtis	Pasirašymas
Parašą sukūrusio asmens vardas, pavardė ir pareigos	Irena Čepukoitė, Architektūros skyriaus vyriausioji specialistė, Architektūros skyrius
Sertifikatas išduotas	IRENA ČEPUKOITĖ LT
Parašo sukūrimo data ir laikas	2026-04-30 10:09:34 (GMT+03:00)
Parašo formatas	XAdES-T
Laiko žymoje nurodytas laikas	2026-04-30 10:09:47 (GMT+03:00)
Informacija apie sertifikavimo paslaugų teikėją	EID-SK 2016, AS Sertifitseerimiskeskus EE
Sertifikato galiojimo laikas	2022-11-19 13:16:23 – 2027-11-18 23:59:59
Informacija apie būdus, naudotus metaduomenų vientisumui užtikrinti	"Registravimas" paskirties metaduomenų vientisumas užtikrintas naudojant "RCSC IssuingCA-2, VI Registru Centras - i.k. 124110246 LT" išduotą sertifikatą "Dokumentų valdymo sistema Avilys, Vilniaus miesto savivaldybės administracija, į.k. 188710061 LT", sertifikatas galioja nuo 2024-12-18 11:49:40 iki 2027-12-18 11:49:40
Pagrindinio dokumento priedų skaičius	–
Pagrindinio dokumento priedamų dokumentų skaičius	–
Priedamo dokumento sudarytojas (-ai)	–
Priedamo dokumento pavadinimas (antraštė)	–
Priedamo dokumento registracijos data ir numeris	–
Programinės įrangos, kuria naudojantis sudarytas elektroninis dokumentas, pavadinimas	Dokumentų valdymo sistema „Avilys“, versija 3.5.88
Informacija apie elektroninio dokumento ir elektroninio (-ių) parašo (-ų) tikrinimą (tikrinimo data)	Atitinka specifikacijos keliamus reikalavimus. Visi dokumente esantys elektroniniai parašai galioja (2026-04-30 10:10:01)
Paieškos nuoroda	–
Papildomi metaduomenys	Nuorašą suformavo 2026-04-30 10:10:01 Dokumentų valdymo sistema „Avilys“

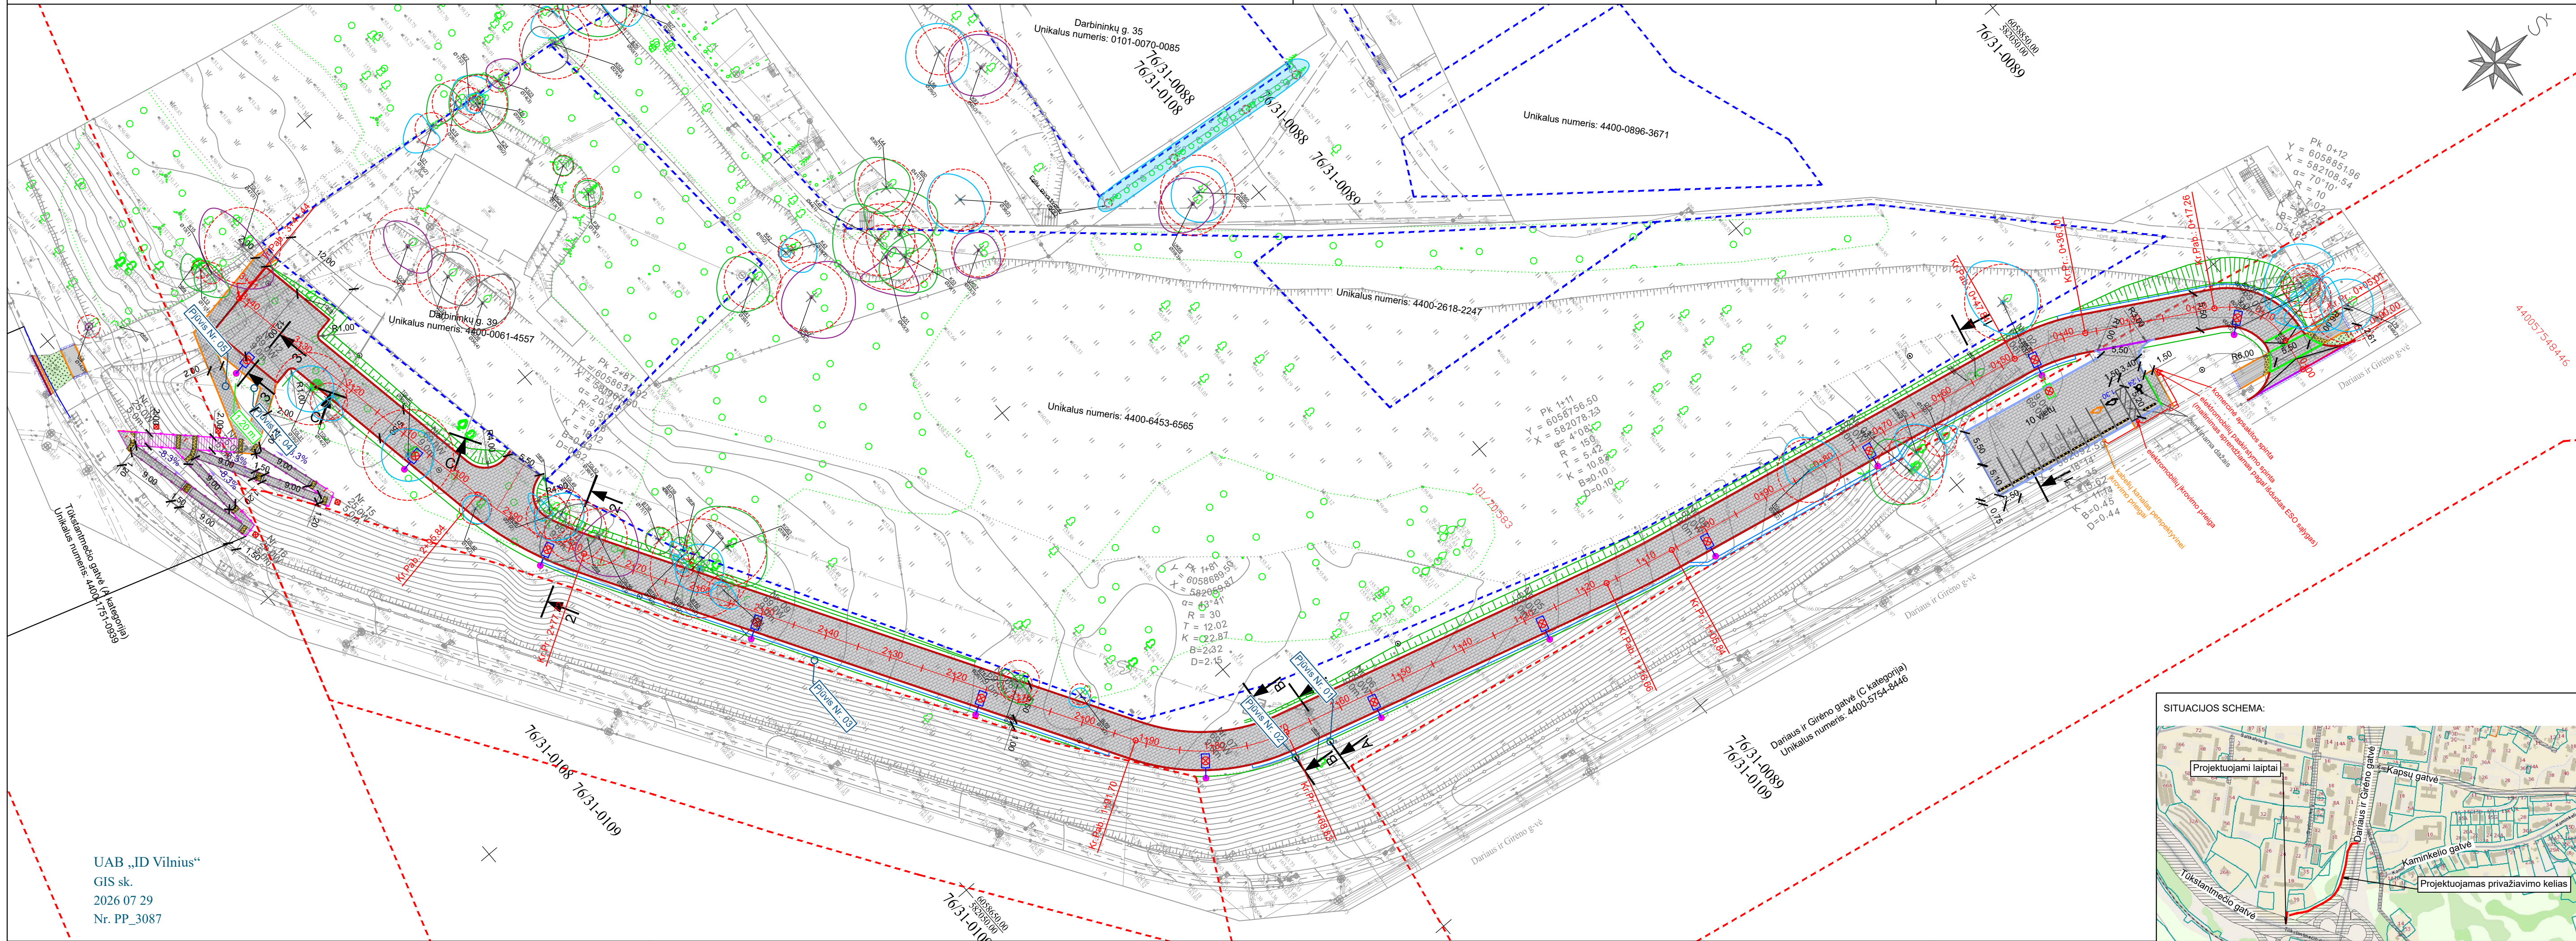

SUTARTINIAI ŽYMĖJIMAI:


- kadastriniai matavimais suformuotų žemės sklypų ribos;
- kadastriniai matavimais suformuotų statinių ribos;
- projektuojami betoniniai gatvės bordiūrai (1000x150x300) h - 0,15 m;
- projektuojami betoniniai gatvės bordiūrai (1000x150x300) h - 0,08 m;
- projektuojami betoniniai gatvės bordiūrai (nužeminti) (1000x150x220) h - 0,03 m;
- projektuojami betoniniai gatvės bordiūrai (nužeminti) (1000x150x220) h - 0,00 m;
- projektuojami betoniniai vejos bordiūrai (1000x80x200);
- projektuojami betoniniai vandens latakai (400x500x240);
- projektuojama betoninių plytelių danga (375x375x80);
- projektuojama betoninių trinkelų danga (200x100x80);
- projektuojama asfalto danga;
- projektuojama veja;
- atstatoma esama asfalto danga;
- projektuojamas dėmesį atkreipiantis indikatorius (0,60 m pločio);
- projektuojami šlaitai;
- projektuojama apšvietimo atramos;
- projektuojamas kelio ženklas ant viensietybės atramos;
- projektuojamas kelio ženklas ant esamos atramos;
- projektuojamas kelio ativaras;
- projektuojamas turėklas;
- demontuojamas kelio ženklas;
- projektuojamas ratų atmušėjas;

PASTABOS:

1. Kapitaliai remontojamoje stovėjimo aikštelėje, šalia Dariaus ir Girėno g. 13, horizontalio ženklinimo 1.1 ištiesimo linijoms žymėti naudojamos juodos sp. trinkelės.
2. Kapitaliai remontojamoje aikštelėje bendras stovėjimo vietų skaičius 10 vietų. Vadovaujantis STR 2.06.04:2014, 107³ p. 20 procentų bendro privalomo automobilių stovėjimo vietų turi būti užtikrinta galimybė įrengti įkrovimo prieigas, iš jų 10 procentų automobilių stovėjimo vietų turi būti įrengiamos įkrovimo prieigos, 10 procentų automobilių stovėjimo vietų – elektros kabelių kanalai.
- 2.1. įrengiamos elektromobilių įkrovimo prieigos - 1 vnt.;
- 2.2. įrengiami elektros kabelių kanalai - 1 vnt.;
- 2.3. elektromobilių įkrovimo prieigose reikalingas maitinimas sprendžiamas pagal išduotas AB "ESO" išduotas sąlygas.
3. Kapitaliai remontojamoje aikštelėje įrengiama 1 A tipo stovėjimo aikštelė neįgaliesiems vadovaujantis STR 2.03.01:2019 „Statinių prieinamumas“ 1 lentelės reikalavimais, kai 20 vietų ar mažiau įrengiama bent viena A tipo stovėjimo vieta.
4. Panduso nuolydžiai ir ilgiai kartu su laiptais tikslinami techninio projekto metu.
- 4.1. Buitinių ir nuotekų tinklų apsaugos zonoje darbai vykdomi pagal pasirašytą Vilniaus vandenų "Dėl statybos darbų vykdymo infrastruktūros apsaugos zonoje" susitarimą. Prisijungimo sąlygų Nr. PS25-3323 2025-12-23;
- 4.2. Buitinių tinklų apsaugos zonoje, 7 m | abi puses nuo esamo vamzdžio ašies, laiptų ir panduso konstrukcijos nėra įrengiamos;
5. Visi bordiūrai montuojami ant ne žemesnio kaip C20/25 betono pamato.


SITUACIJOS SCHEMA:

0	2025	Projektiniai pasiūlymai	
LAIDA	ISLEIDIMO DATA	LAIDOS STATUSAS. KEITIMO PRIEŽASTIS (JEI TAIKOMA)	
KVAL. PATV. DOK. NR.		STATINIO PROJEKTO PAVADINIMAS Privažiavimo kelio nuo Dariaus ir Girėno g. iki žemės sklypo Darbininkų g. 39, Vilniuje naujos statybos projektas, Dariaus ir Girėno gatvės kapitalinio remonto projektas įrengiant sankryžą su privažiavimo keliu iki žemės sklypo Darbininkų g. 39 ties Dariaus ir Girėno g. 13, Vilniuje, Tūkstantmečio gatvės kapitalinio remonto projektas įrengiant pėsčiųjų taką nuo Tūkstantmečio g. iki žemės sklypo Darbininkų g. 39, Vilniuje, lietaus nuotekų šalinimo tinklų statybos projektas ties Privažiavimo kelio nuo Dariaus ir Girėno g. iki žemės sklypo Darbininkų g. 39, Vilniuje naujos statybos projektas	
25341	PV	E. Jurgelevičius	DOKUMENTO PAVADINIMAS Preliminarus dangų planas M 1:500
LT	STATYTOJAS IR (ARBA) UŽSAKOVAS Statytojas: Vilniaus miesto savivaldybė Užsakovas: UAB "Brazistudio"		DOKUMENTO ŽYMUO PS25-02-PP-B-02
		LAPAS	LAPŲ
		1	1

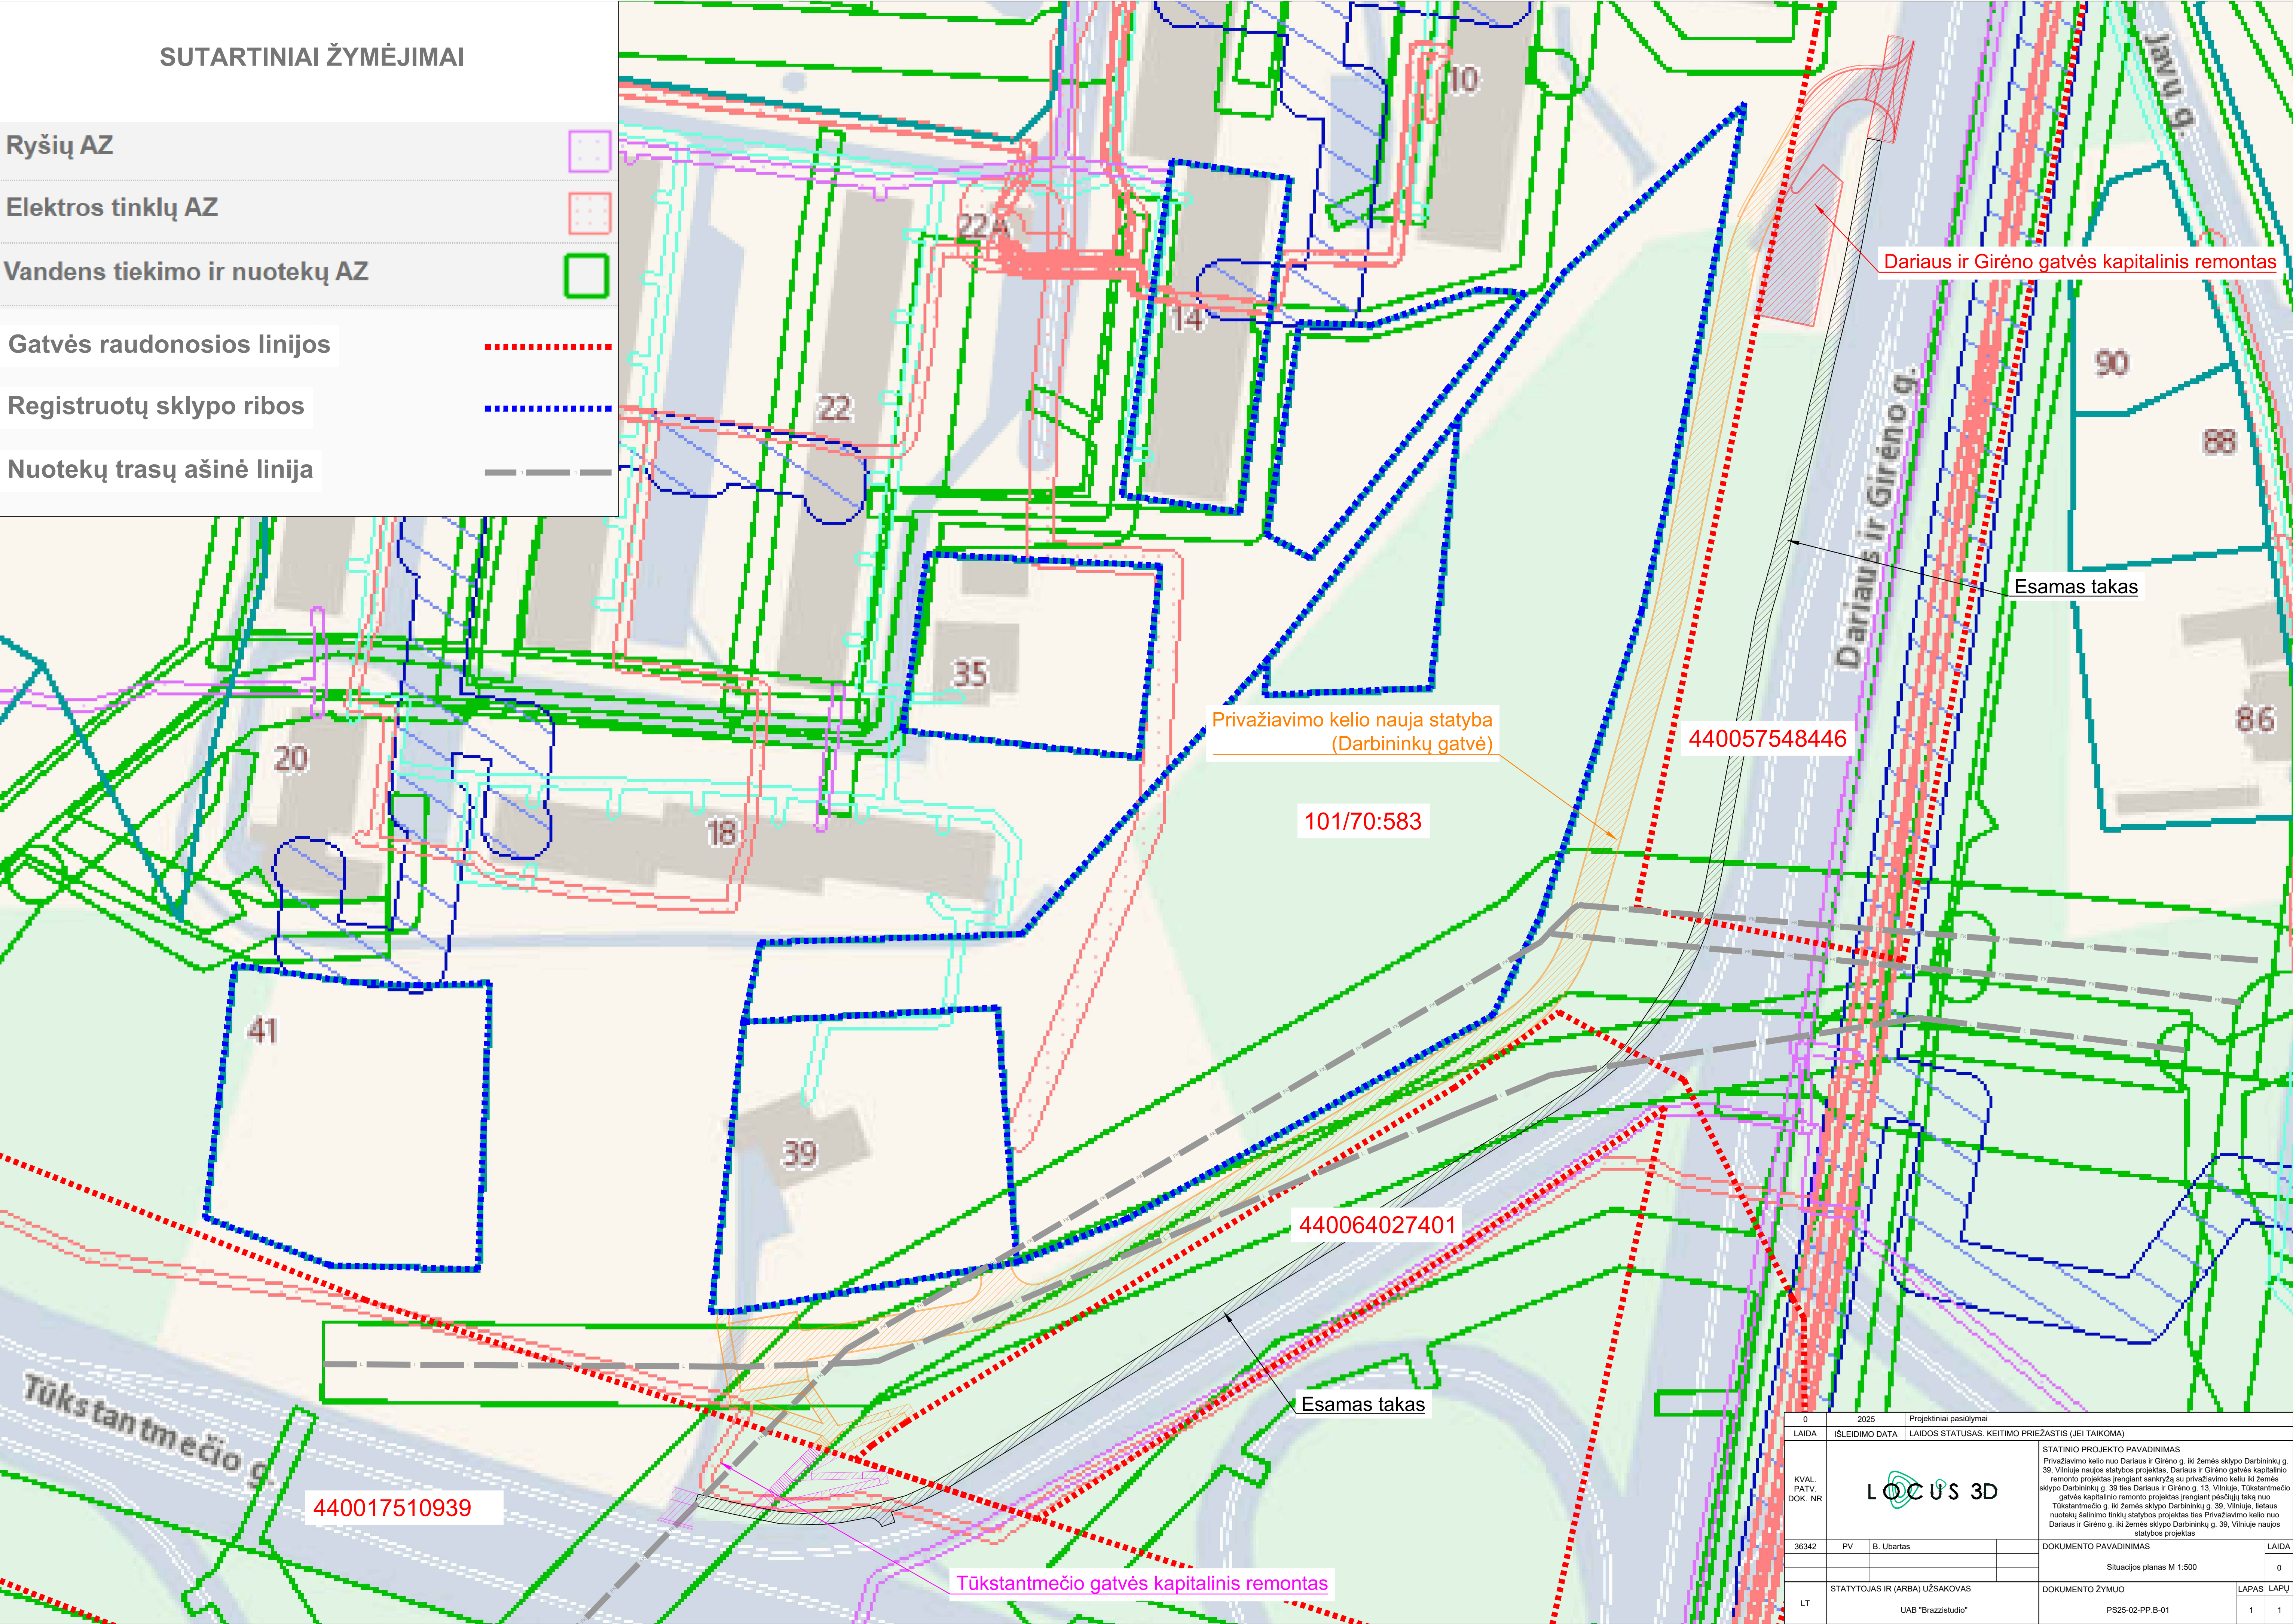


SUTARTINIAI ŽYMĖJIMAI	
Ryšių AZ	
Elektros tinklų AZ	
Vandens tiekimo ir nuotekų AZ	
Gatvės raudonosios linijos	
Registruotų sklypo ribos	
Nuotekų trasų ašinė linija	

0	2025	Projektiniai pasiūlymai			
LAIDA	IŠLEIDIMO DATA		LAIDOS STATUSAS. KEITIMO PRIEŽASTIS (JEI TAIKOMA)		
KVAL. PATV. DOK. NR			STATINIO PROJEKTO PAVADINIMAS		
			Privatažinio kello nuo Dariaus ir Girėno g. iki žemės sklypo Darbininkų g. 39, Vilniaus naujos statybos projektas, Dariaus ir Girėno gatvės kapitalinio remonto projektas įrengiant sąryšius su privažiuojimo keliu iki žemės sklypo Darbininkų g. 39 ties Dariaus ir Girėno g. 13, Vilniaus, Tūkstantmečio gatvės kapitalinio remonto projektas įrengiant pėsčiųjų taką nuo Tūkstantmečio g. iki žemės sklypo Darbininkų g. 39, Vilniaus, lietaus nuotekų šalinimo tinkų statybos projektas ties Privatažinio kello nuo Dariaus ir Girėno g. iki žemės sklypo Darbininkų g. 39, Vilniaus naujos statybos projektas		
36342	PV	B. Ubartas	DOKUMENTO PAVADINIMAS		LAIDA
			Situacijos planas M 1:500		0
LT	STATYTOJAS IR (ARBA) UŽSAKOVAS		DOKUMENTO ŽYMUO		
	UAB "Brazzistudio"		PS25-02-PP-B-01		
			LAPAS	LAPŲ	
			1	1	

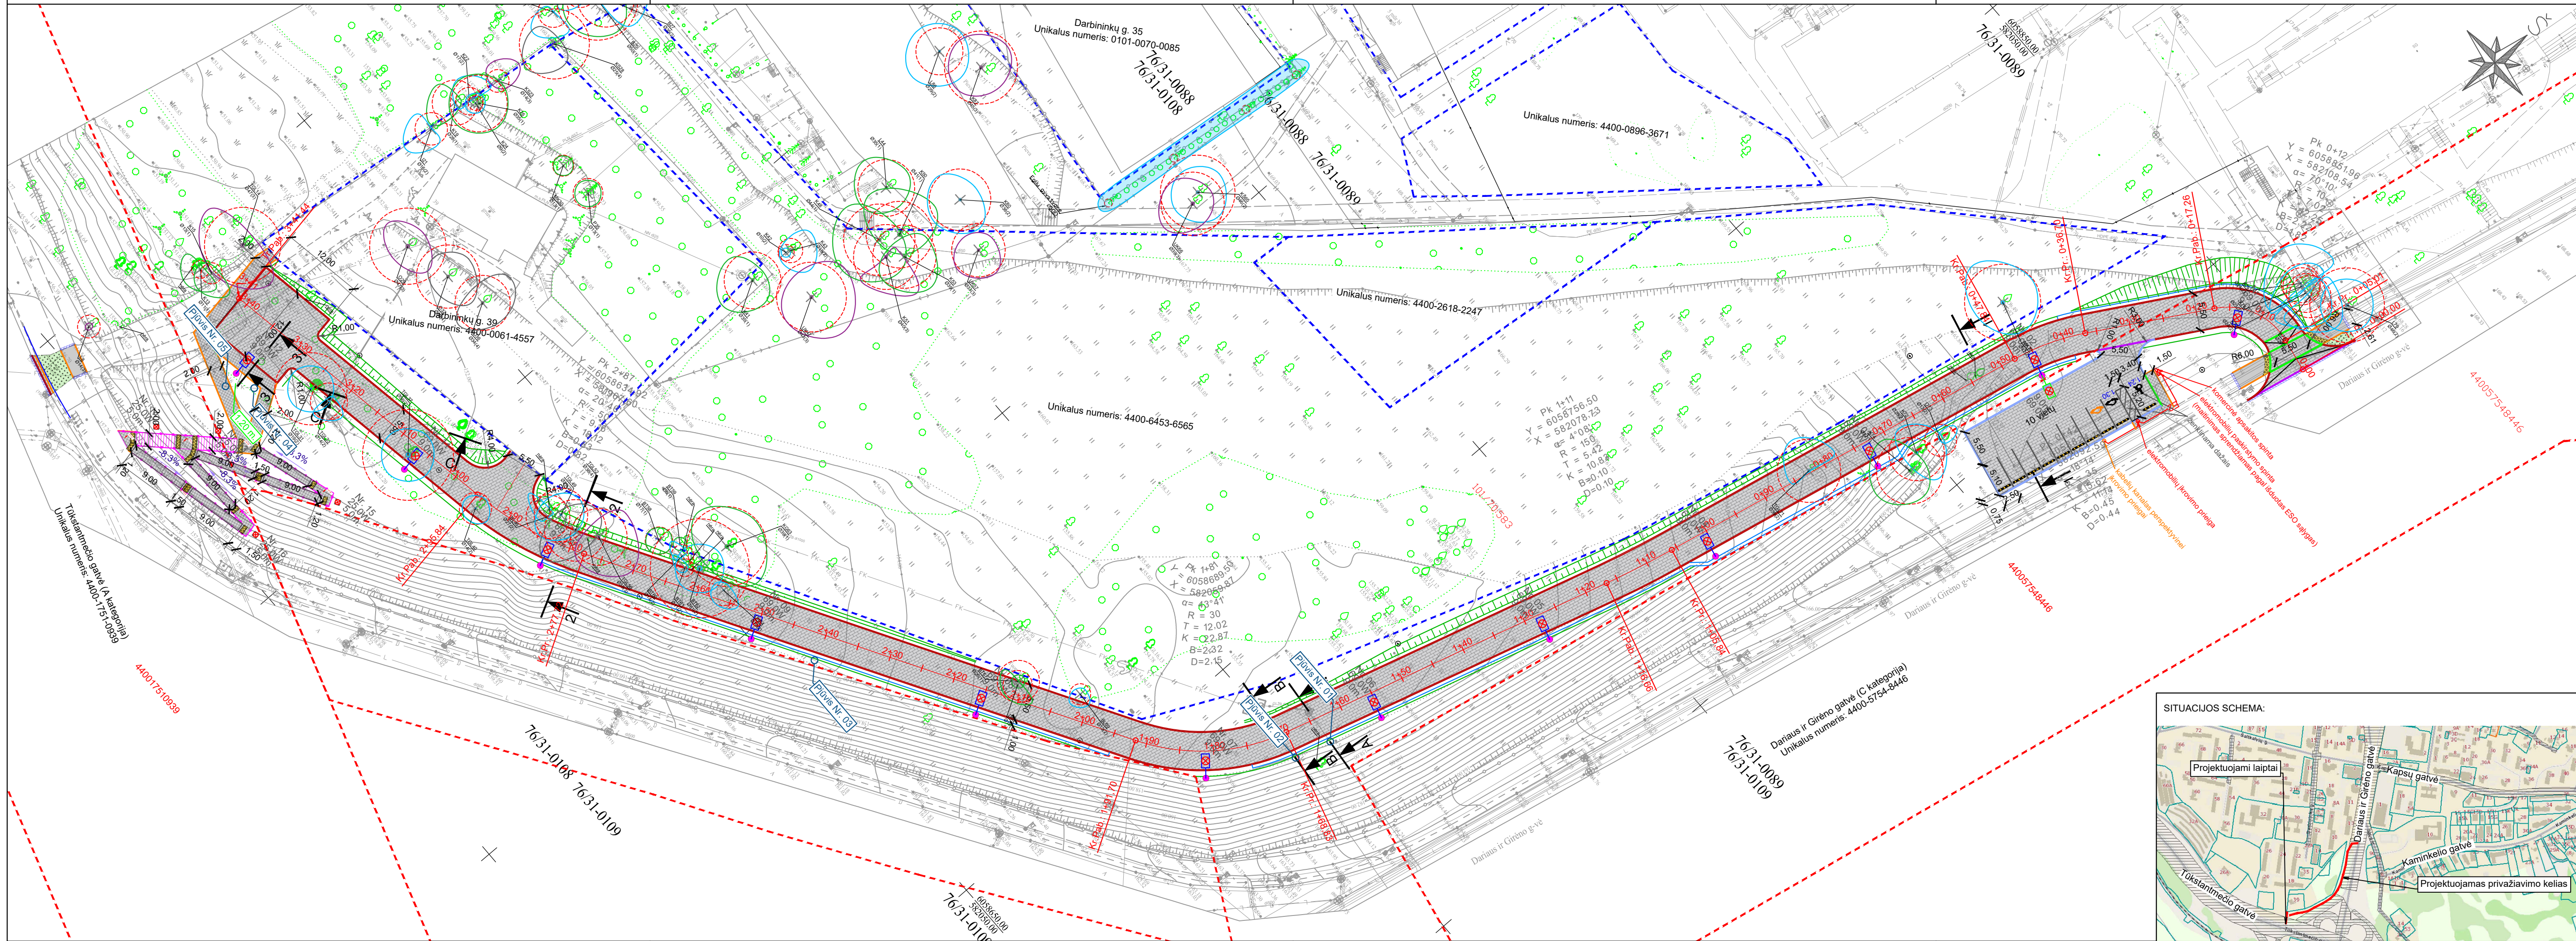


SUTARTINIAI ŽYMĖJIMAI:

</

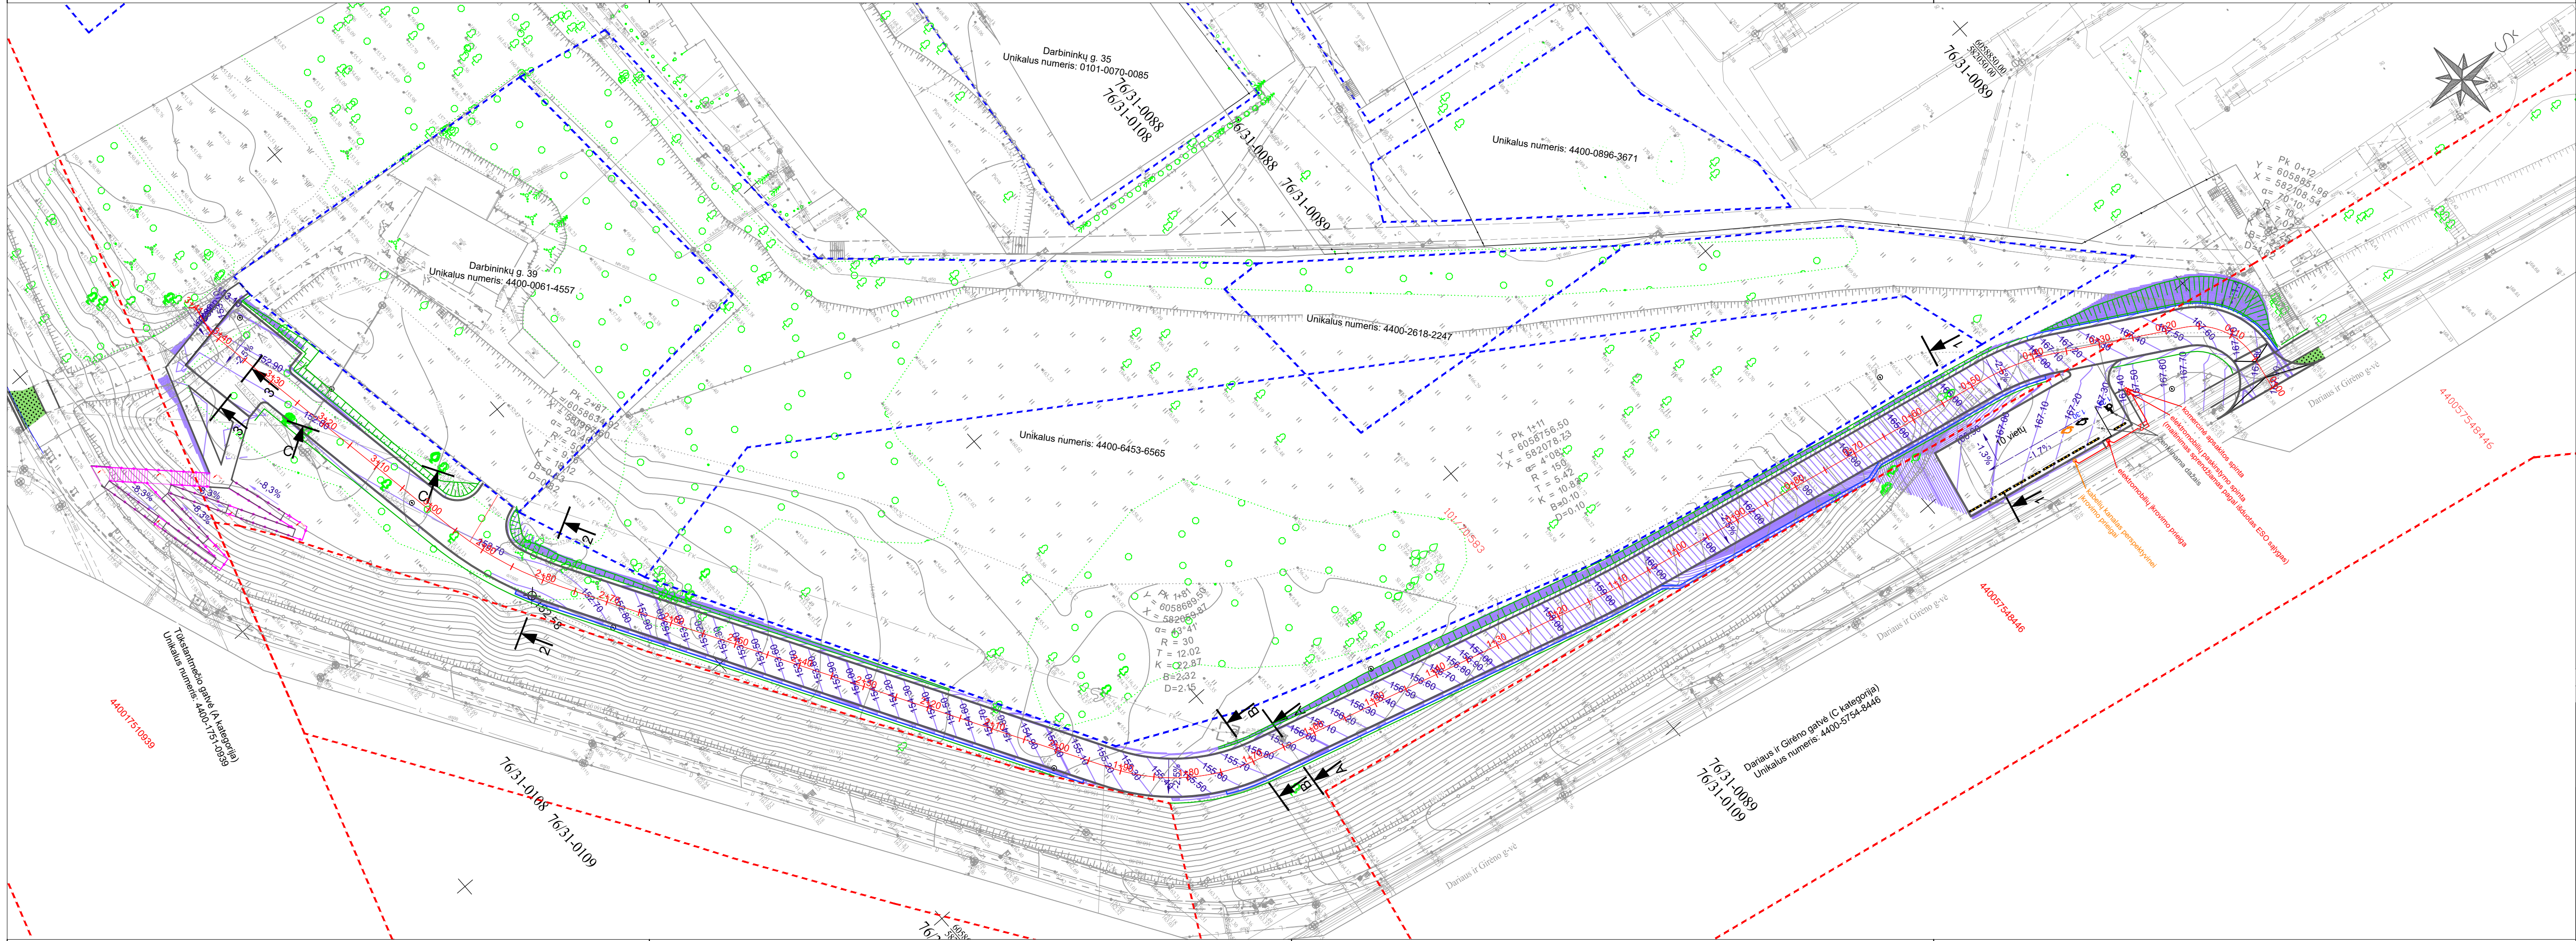

- SUTARTINIAI ŽYMĖJIMAI:
- kadastriniai matavimais suformuotų žemės sklypų ribos;
 - kadastriniai matavimais suformuotų statinių ribos;
 - skersinių pjūvio vietos;
 - projektuojamo aukščio linija;
 - projektuojami betoniniai vandens latakai (400x500x240);
 - projektuojami šlaitai;

0	2025	Projektiniai pasiūlymai	
LAIDA	IŠLEIDIMO DATA	LAIDOS STATUSAS. KEITIMO PRIEŽASTIS (JEI TAIKOMA)	
KVAL. PATV. DOK. NR.	LOCUS 3D	STATINIO PROJEKTO PAVADINIMAS	
		Privaziavimo keliu nuo Dariaus ir Girėno g. iki žemės sklypo Darbininkų g. 39, Vilniuje naujos statybos projektas, Dariaus ir Girėno gatvės kapitalinio remonto projektas įrengiant sankryžą su privažiavimo keliu iki žemės sklypo Darbininkų g. 39 ties Dariaus ir Girėno g. 13, Vilniuje, Tūkstantmečio gatvės kapitalinio remonto projektas įrengiant pėsčiųjų taką nuo Tūkstantmečio g. iki žemės sklypo Darbininkų g. 39, Vilniuje, lietaus nuotekų šalinimo tinklų statybos projektas ties Privaziavimo keliu nuo Dariaus ir Girėno g. iki žemės sklypo Darbininkų g. 39, Vilniuje naujos statybos projektas	
36342	PV	B. Ubartas	DOKUMENTO PAVADINIMAS
			Aukščių planas M 1:500
LT	STATYTOJAS IR (ARBA) UŽSAKOVAS		DOKUMENTO ŽYMUO
	UAB „Brazzi studio“		PS25-02-PP-B-03
		LAPAS	LAPŲ
		1	1

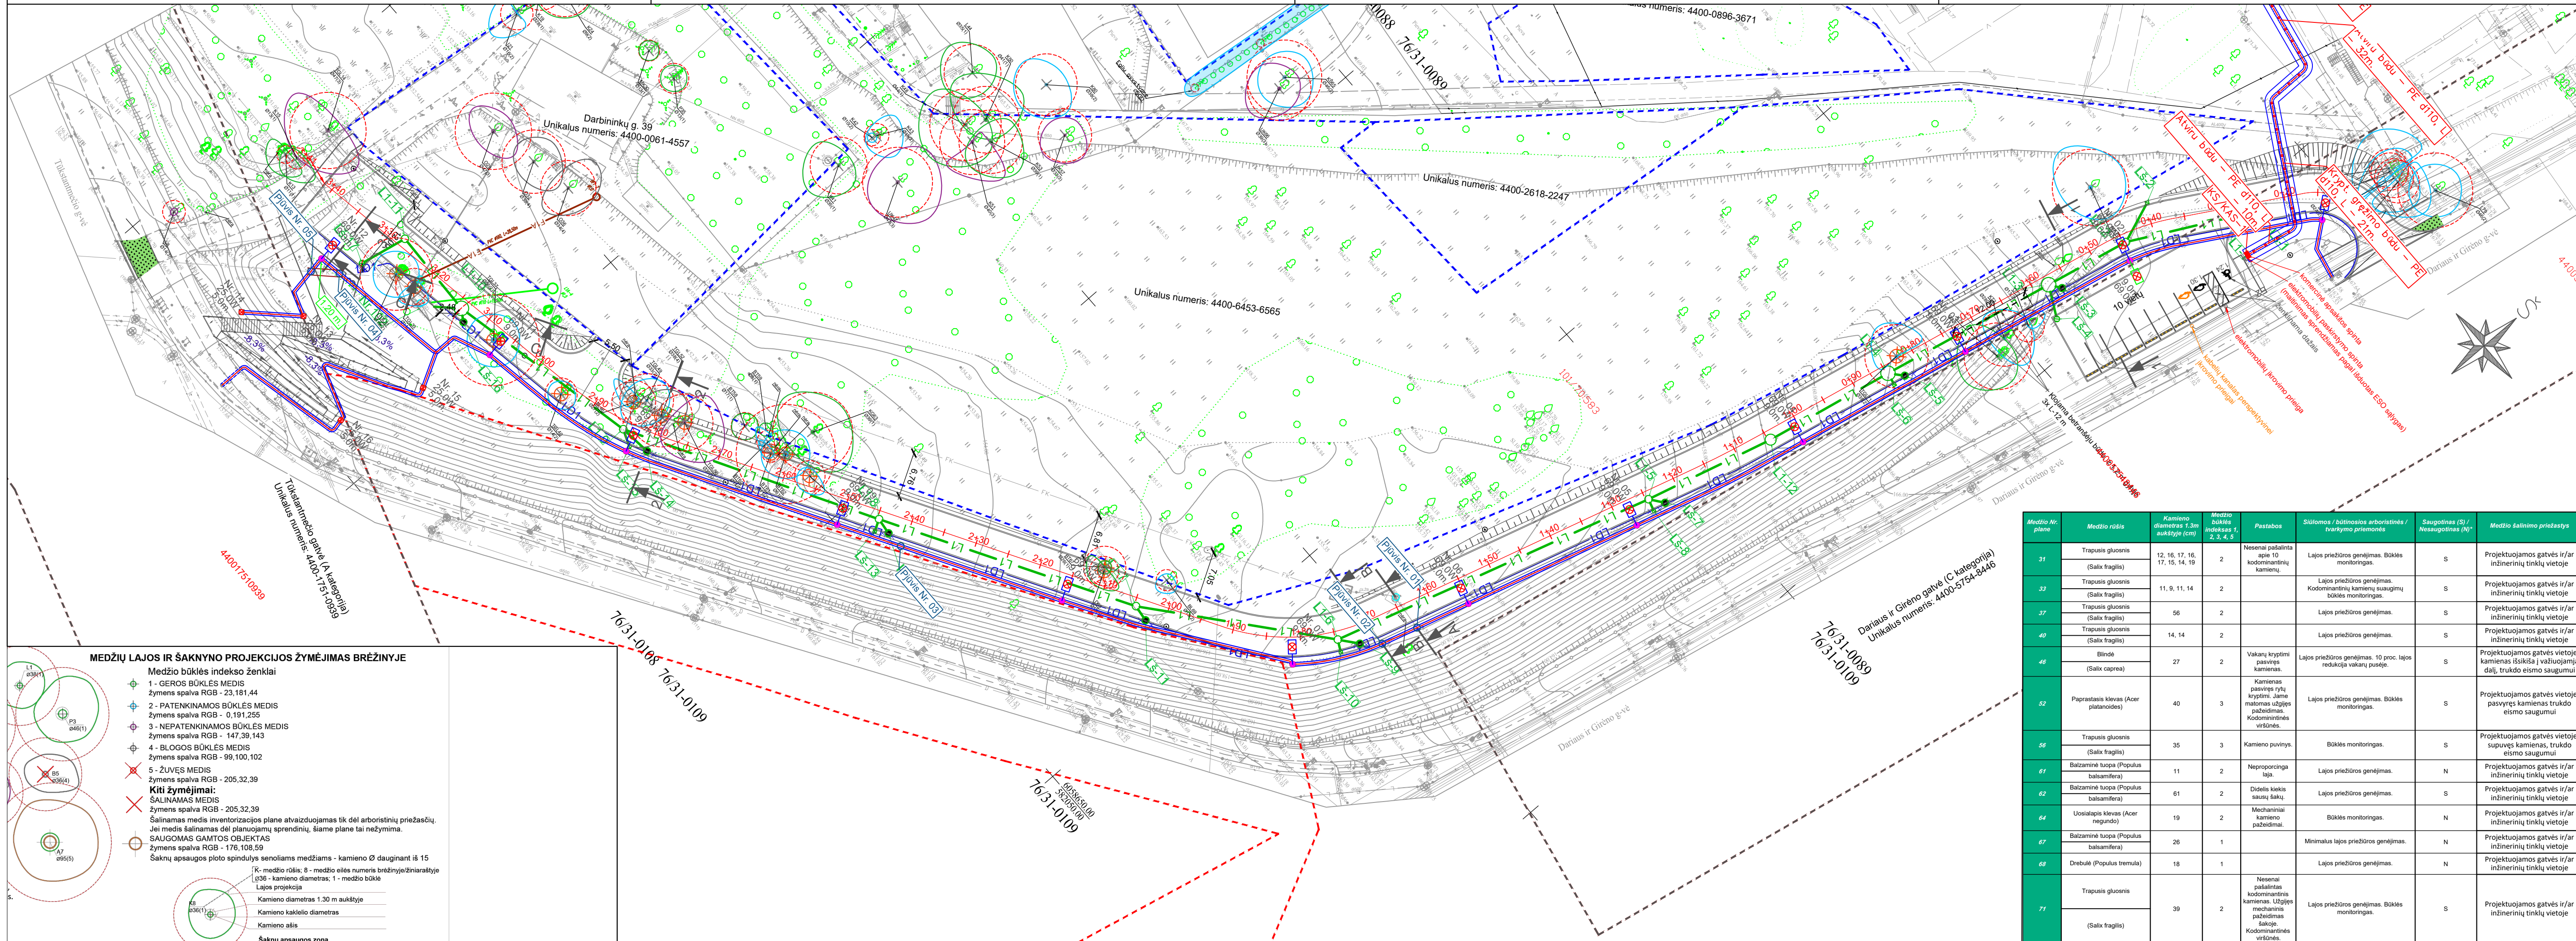

MEDŽIŲ LAJOS IR ŠAKNYNO PROJEKCIJOS ŽYMĖJIMAS BRĖŽINYJE

Medžio būklės indeksų ženklai

- 1 - GEROS BŪKLĖS MEDIS
žymens spalva RGB - 23,181,44
- 2 - PATENKINAMOS BŪKLĖS MEDIS
žymens spalva RGB - 0,191,255
- 3 - NEPATENKINAMOS BŪKLĖS MEDIS
žymens spalva RGB - 147,39,143
- 4 - BLOGOS BŪKLĖS MEDIS
žymens spalva RGB - 99,100,102
- 5 - ŽUVĘS MEDIS
žymens spalva RGB - 205,32,39

Kiti žymėjimai:

- ŠALINAMAS MEDIS
žymens spalva RGB - 205,32,39
Šalinamas medis inventorizacijos plane atvaizduojamas tik dėl arboristinių priežasčių. Jei medis šalinamas dėl planuojamų sprendinių, šiame plane tai nežymima.
- SAUGOMAS GAMTOS OBJEKTAS
žymens spalva RGB - 176,106,59
Šaknų apsaugos plotas spindulys senoliams medžiams - kamieno Ø dauginant iš 15

Šaknų apsaugos zona

Šaknų apsaugos zona

Medžio Nr. planas	Medžio rūšis	Kamieno diametras 1.3m aukštyje (cm)	Medžio būklės indeksas 1-5	Pastabos	Stiplošios / Būtinios arboristinės / tvarkymo priemonės	Saugotinas (S) / Neaugotinas (N)	Medžio šalinimo priežastys
31	Trapusis gluonis (Salix fragilis)	12, 16, 17, 16, 15, 14, 19	2	Neseniai pašalinta apie 10 kodominantinių kamienų	Lajos priežiūros genėjimas. Būklės monitoringas.	S	Projektuojamas gatvės ir/ar inžinerinių tinklų vietoje
32	Trapusis gluonis (Salix fragilis)	11, 9, 11, 14	2		Lajos priežiūros genėjimas. Kodominantinių kamienų saugojimo būklės monitoringas.	S	Projektuojamas gatvės ir/ar inžinerinių tinklų vietoje
37	Trapusis gluonis (Salix fragilis)	56	2		Lajos priežiūros genėjimas.	S	Projektuojamas gatvės ir/ar inžinerinių tinklų vietoje
40	Trapusis gluonis (Salix fragilis)	14, 14	2		Lajos priežiūros genėjimas.	S	Projektuojamas gatvės ir/ar inžinerinių tinklų vietoje
45	Blindė (Salix caprea)	27	2	Vakarių kryptimi pasiviręs kamienas.	Lajos priežiūros genėjimas. 10 proc. lajos redukcija vakarių pusėje.	S	Projektuojamas gatvės vietoje, kamienas išskirti vadovaujantį dalį, trukdo eismo saugumui
52	Paprastasis klevas (Acer platanoides)	40	3	Kamienas pasiviręs ryškiai žaliai. Jau matomas užgijęs pažeidimas. Kodominantinės viršūnės.	Lajos priežiūros genėjimas. Būklės monitoringas.	S	Projektuojamas gatvės vietoje, pasiviręs kamienas trukdo eismo saugumui
56	Trapusis gluonis (Salix fragilis)	35	3	Kamieno paviršius.	Būklės monitoringas.	S	Projektuojamas gatvės vietoje, supuvęs kamienas, trukdo eismo saugumui
61	Baltzaminė tuopa (Populus balsamifera)	11	2	Neaproporuojama laja.	Lajos priežiūros genėjimas.	N	Projektuojamas gatvės ir/ar inžinerinių tinklų vietoje
62	Baltzaminė tuopa (Populus balsamifera)	61	2	Didelės kiekis sausų šakų	Lajos priežiūros genėjimas.	S	Projektuojamas gatvės ir/ar inžinerinių tinklų vietoje
64	Uosialapis klevas (Acer negundo)	19	2	Mechaniniai kamieno pažeidimai.	Būklės monitoringas.	N	Projektuojamas gatvės ir/ar inžinerinių tinklų vietoje
67	Baltzaminė tuopa (Populus balsamifera)	26	1		Minimalus lajos priežiūros genėjimas.	N	Projektuojamas gatvės ir/ar inžinerinių tinklų vietoje
68	Drebulė (Populus tremula)	18	1		Lajos priežiūros genėjimas.	N	Projektuojamas gatvės ir/ar inžinerinių tinklų vietoje
71	Trapusis gluonis (Salix fragilis)	39	2	Neseniai pašalintas kodominantinis kamienas. Užgijęs mechaninis pažeidimas šakoj. Kodominantinės viršūnės.	Lajos priežiūros genėjimas. Būklės monitoringas.	S	Projektuojamas gatvės ir/ar inžinerinių tinklų vietoje

SUTARTINIAI ŽYMĖJIMAI:

- kadastriniai matavimais suformuotų žemės sklypų ribos;
- kadastriniai matavimais suformuotų statinių ribos;
- projektuojami betoniniai gatvės bordiūrai (1000x150x300) h - 0,12 m;
- projektuojami betoniniai gatvės bordiūrai (nužeminti) (1000x150x220) h - 0,03 m;
- projektuojami betoniniai vejos bordiūrai (1000x80x200);
- projektuojami betoniniai vandens latakai (400x500x240);
- projektuojami šlaitai;
- projektuojamas apšvietimo kabelis apsauginiame vamzdyje (klojama atviru būdu);
- projektuojamas gatvės apšvietimo atramos;
- projektuojamas lietaus vandens nuotekų surinkimo vamzdynas (klojama atviru būdu);
- projektuojami lietaus vandens nuotekų surinkimo šuliniai;
- projektuojami lietaus vandens nuotekų surinkimo trapai;
- esamas buitinių nuotekų vamzdynas;
- esamo buitinių nuotekų vamzdyno apsaugos zona;
- "KOMERCINIŲ PASTATŲ GRUPĖS, ADMINISTRACINIO PASTATO DARBININKŲ G. 39 VILNIUJE, STATYBOS PROJEKTAS" LVN dalies sprendiniai;
- projektuojamas šulinio reguliavimas iki projekcinio aukščio, pakeičiant šulinio dangtį į kaliaus ketaus 40 t aprokai;
- projektuojamas konstrukcinis drenžas D113/126 mm su geotekstilės filtru (klojama atviru būdu);
- projektuojama komercinės apskaitos spinta su tranzitine dalimis (KS/KAS)
- projektuojama 0,4 kV kabelinė linija klojama atviru būdu
- projektuojama 0,4 kV kabelinė linija klojama uždaru būdu
- projektuojamos 0,4 kV kabelinės linijos apsaugos zona

PASTABOS:

- Buitinių ir nuotekų tinklų apsaugos zonoje darbai vykdomi pagal pasirašytą Vilniaus vandenų "Dėl statybos darbų vykdymo infrastruktūros apsaugos zonoje" susitarimą. Priešingumui salygų Nr. PS25-3023 2025-12-23.
- Buitinių tinklų apsaugos zonoje, 7 m į abi puses nuo esamo vamzdžio ašies, laiptų ir panduso konstrukcijos nėra įrengiamos;
- Naujai projektuojami inžineriniai tinklai klojami atviru būdu, išskyrus atvejus kai inžineriniai tinklai patenka po medžių šaknų apsaugos zona. Tokiu atveju tinklai klojami betonuojamų būdu, nei mažesniame nei 1,20m gylyje. Sprendiniai tikslinami techninio darbo projekto stadijoje.

- kertami esami medžiai;

1.1. Želdiniai kompensuojami pagal suderintą su Miesto aplinkos skyrimo schemas, pasirašant **Garantinį raštą dėl želdinių sodinimo kompensuojant šalinamų saugotinių medžių kamienų skersmenų sumą**. Plane nurodomi želdinių sprendiniai yra rekomendacinio pobūdžio.

1.2. Pagal pateiktą šalinamų medžių žemėlį bendras šalinamų medžių kamienų skersmenų suminis dydis – 531 cm. Invazinų rūšių medžiai nekompensuojami, t. y. 19 cm skersmens Uosialapis klevas (Acer negundo) kompensuojamas kelių neįtraukiamas.

1.3. Kompensuojamas bendras medžių skersmuo – 512 cm.

2. Kertamų ir atsoadinamų medžių tvarka nustatoma vadovaujantis Vilniaus miesto savivaldybės „Kompensavimo už kertamus želdynus tvarka“.

3. Bet kokie schemoje pateikti pakitimai turi būti derinami su VMP projekto kraštovaizdžio architektu ir užsakovu;

4. Medžių sodinimo atstumai ir gylį tikslinti vietoje atsižvelgiant į esamus inžinerinius tinklus;

5. Sodinant krūmus reikia vadovautis Priedas Nr. 1 prie 2022 m. Susitarimo dėl želdinių sodinimo ir auginimo tinklų apsaugos zonoje;

6. Sodinant, rangovai privalo įrengti šaknų ribojimo priemones, jei medžiakrūmai bus sodinami, inžinerinių tinklų apsaugos zonos;


7. Schemoje nurodyti sprendiniai ir kiekiai gali būti tikslinami vietoje pagal faktą rangos metu;

8. Želdiniai turi būti sodinami pagal nurodytas rūšis ir kokybiškai;

9. Po želdinių pasodinimo plotas mulčiuojamas 5 cm mulčiu;

10. Darbų vykdymo metu bus apsaugomos medžių šaknys bei jų augavietės. Darbų vykdymo metu taikyti visas medžių ir jų šaknų saugojimui reikalingas apsaugos priemonės statybų metu. Vykstant kasimo darbams nekasti tranšijų arčiau kaip 3 m nuo medžio kamieno, kurio diametras didesnis kaip 15 cm, arčiau kaip 2 m, kai kamieno diametras iki 15 cm, ir arčiau kaip 1,5 m nuo krūmų, skaidyti atstumą nuo kraštinio stiebo (pagal želdinių apsaugos, vykstant statybos darbus, taisyklės), taip pat 2 m atstumu nuo kamieno kasimo darbus vykdyti tik rankiniais būdais. Nesant galimybės laikytis šių reikalavimų, darbus vykdyti betranšijiniu būdu. Darbų vykdymo metu užtikrinti medžių kokybišką augavietę, siekiant maksimaliai apsaugoti medžių šaknyje, taikyti visas medžių ir jų šaknų saugojimui reikalingas apsaugos priemonės statybų metu, vadovaujantis Lietuvos Respublikos želdynų įstatymo „Dėl želdinių apsaugos, vykdančių statybos darbus, taisyklėmis“, patvirtinto Lietuvos Respublikos aplinkos ministro 2010 m. kovo 15 d. įsakymu Nr. D1-193.

0	2025	Projektiniai pasiūlymai		
LAIDA	ĮŠLĖDIMO DATA	LAIDOS STATUSAS. KEITIMO PRIEŽASTIS (JEI TAIKOMA)		
KVAL. PATV. DOK. NR.	STATINIO PROJEKTO PAVADINIMAS	Privažiavimo keliu nuo Dariaus ir Girėno g. iki žemės sklypo Darbininkų g. 39, Vilniuje naujos statybos projektas, Dariaus ir Girėno gatvės kapitalinio remonto projektas įrengiant sankryžą su privažiavimo keliu iki žemės sklypo Darbininkų g. 39 ties Dariaus ir Girėno g. 13, Vilniuje, Tūkstantmečio gatvės kapitalinio remonto projektas įrengiant pėsčiųjų taką nuo Tūkstantmečio g. iki žemės sklypo Darbininkų g. 39, Vilniuje, lietaus nuotekų šalinimo tinklų statybos projektas ties Privažiavimo keliu nuo Dariaus ir Girėno g. iki žemės sklypo Darbininkų g. 39, Vilniuje naujos statybos projektas		
36342	PV	B. Ubartas	DOKUMENTO PAVADINIMAS	LAIDA
			Suvestinis inžinerinių tinklų planas M 1:500	0
LT	STATYTOJAS IR (ARBA) UŽSAKOVAS	DOKUMENTO ŽYMUO	LAPAS	LAPŲ
	UAB „Brazdis studio“	PS25-02-PP-B04	1	2

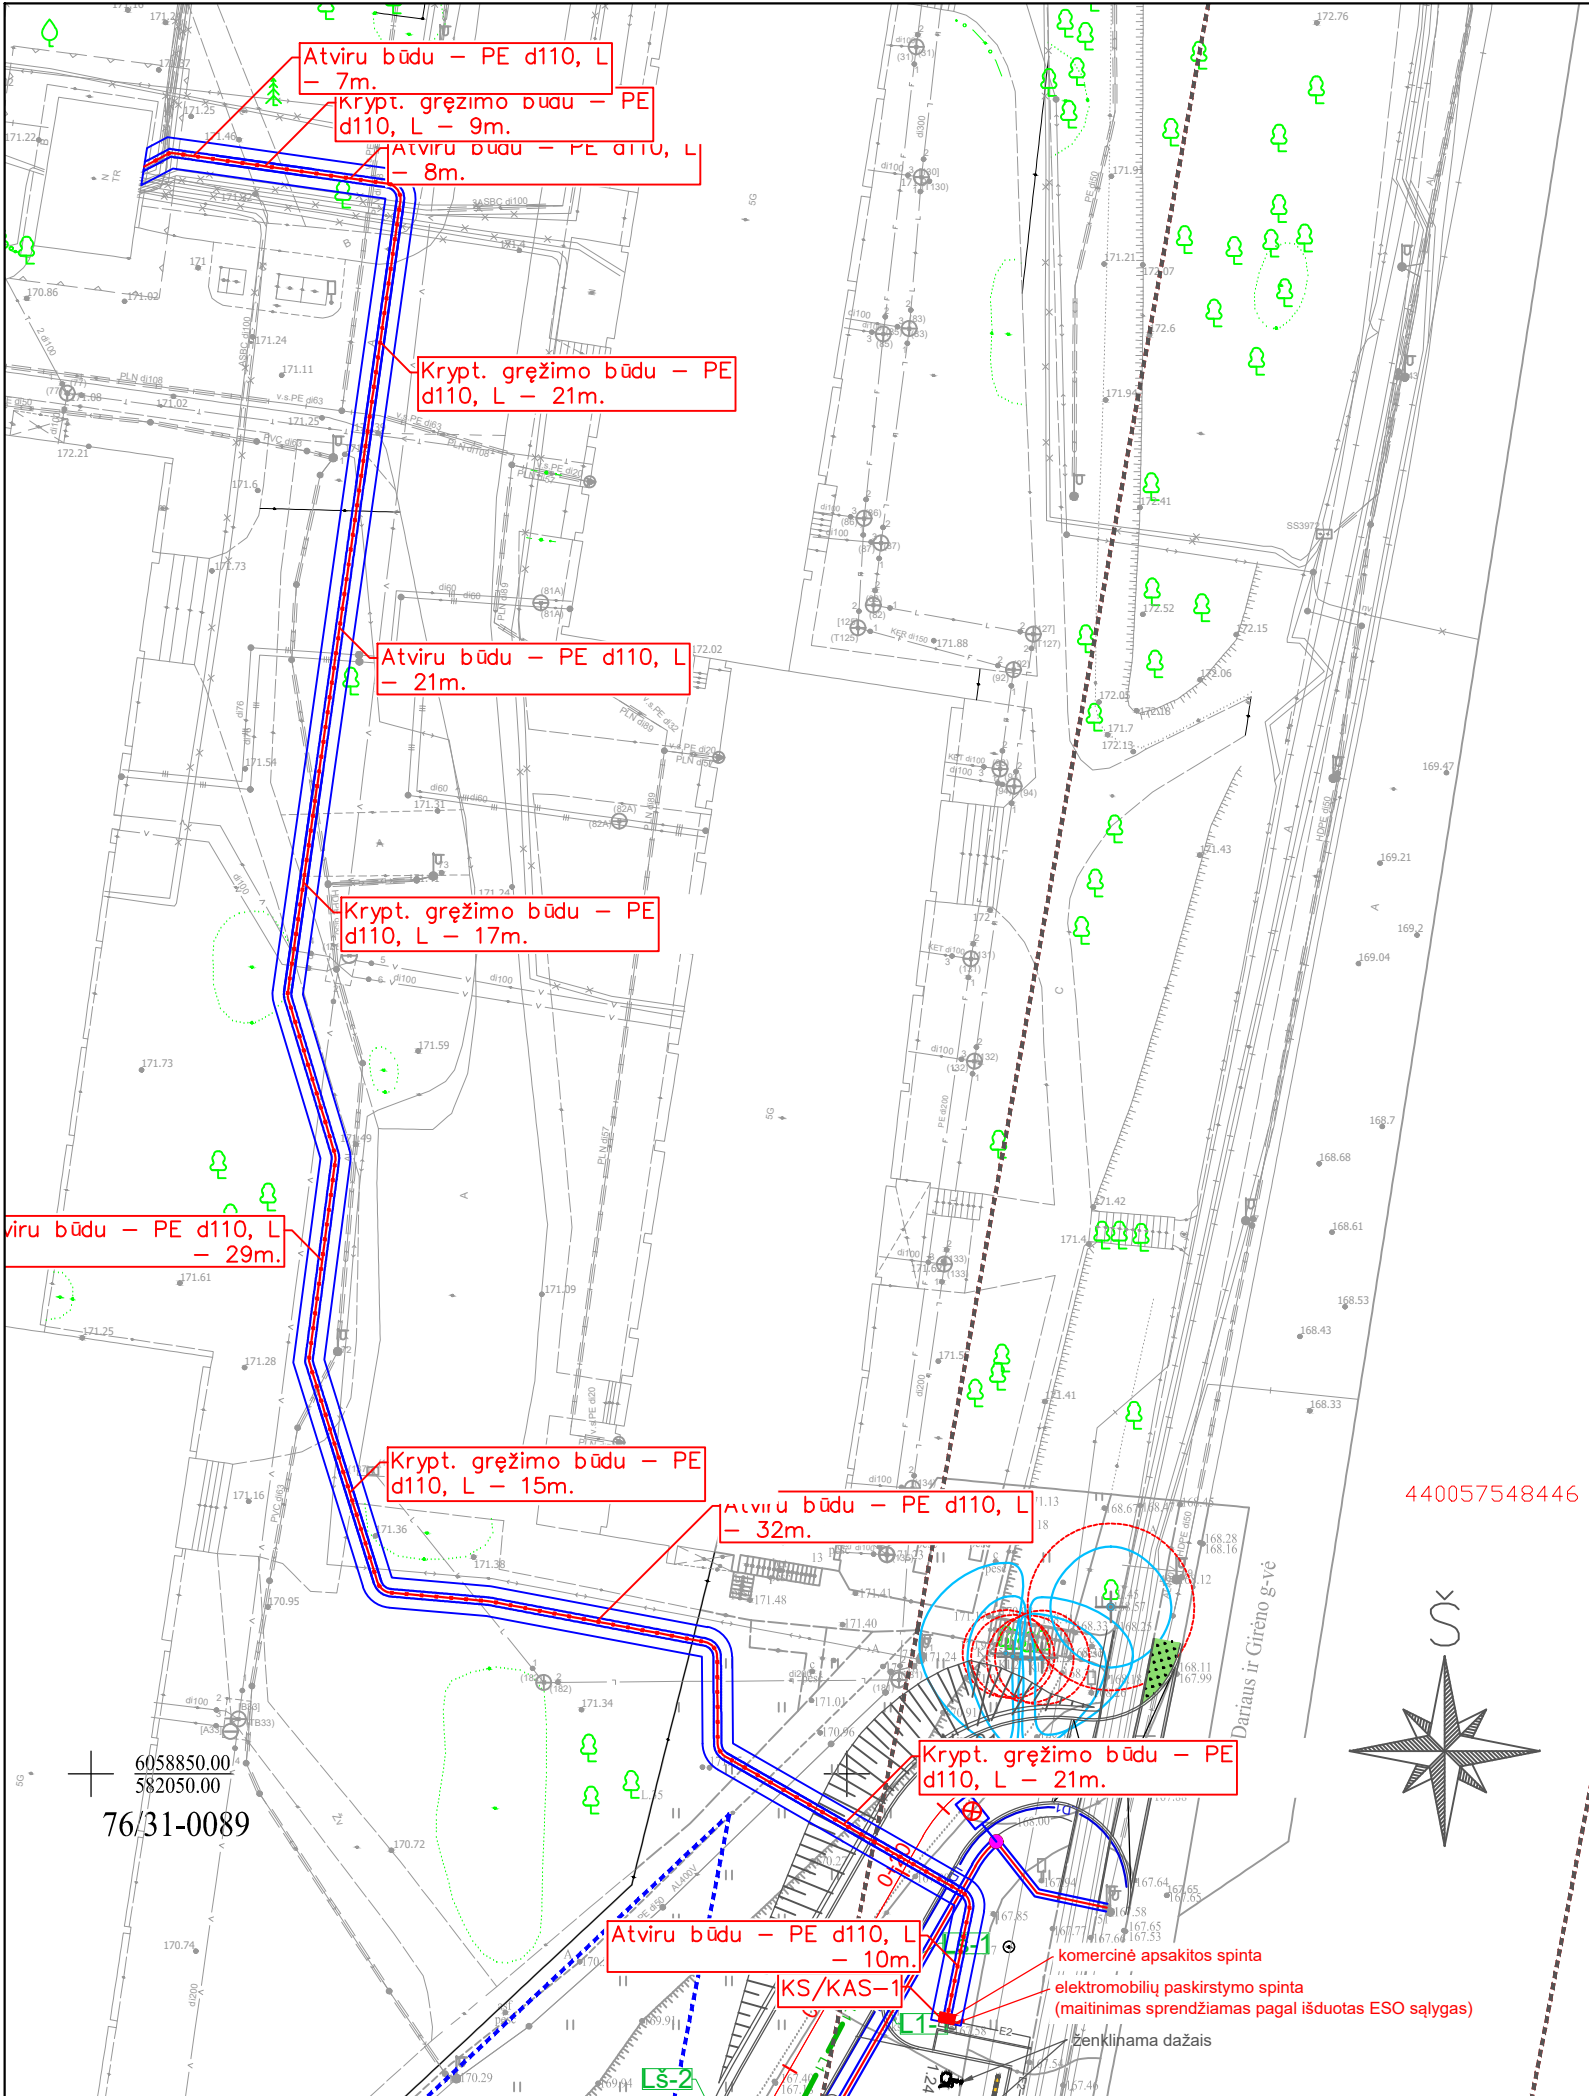


SUTARTINIAI ŽYMĖJIMAI:

- kadastriniais matavimais suformuotų žemės sklypų ribos;
- kadastriniais matavimais suformuotų statinių ribos;
- projektuojama komercinės apskaitos spinta su tranzitine dalimis (KS/KAS)
- projektuojama 0,4 kV kabelinė linija klojama atviru būdu
- projektuojama 0,4 kV kabelinė linija klojama uždaru būdu
- projektuojamos 0,4 kV kabelinės linijos apsaugos zona
- projektuojamas apšvietimo kabelis apsauginiame vamzdyje (klojama atviru būdu);
- projektuojamos gatvės apšvietimo atramos;
- projektuojamas lietaus vandens nuotekų surinkimo vamzdynas (klojama atviru būdu);
- projektuojami lietaus vandens nuotekų surinkimo šuliniai;
- projektuojami lietaus vandens nuotekų surinkimo trapai;

Pastabos:
1. Visi demontavimo ir montavimo darbai turi būti atliekami vadovaujantis taisyklių "Elektros įrenginių įrengimo bendrosios taisyklės" reikalavimais.
2. Demontuotos medžiagos turi būti pristatytos į AB "Energijos skirstymo operatorius" nurodytą vietą arba utilizuojamos.
3. Požeminė 0,4 kV kabelinė linija per visą ilgį projektuojama nesuformuotame žemės sklype (bus gautas Patikėtinio sutikimas)


LT	STATYTOJAS IR (ARBA) UŽSAKOVAS	DOKUMENTO ŽYMUO	LAPAS	LAPŲ
	UAB „Brazzi studio“	PS25-02-PP-B04	2	2

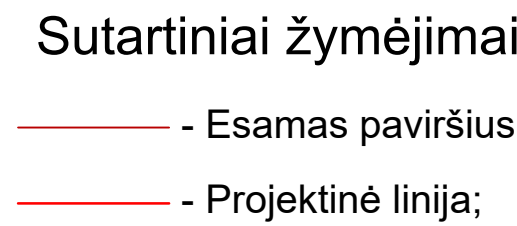


PROJEKCTINIAI DUOMENYS	VAŽIUOJAMOSIOS DALIES AUKŠČIAI, m	
	NUOLYDŽIAI IR VERTIKALIOS KREIVĖS %	
ŽĖMĖS PAVIRŠIAUS AUKŠČIAI, m		
PIKETAI KILOMETRAI		
TIESĖS IR KREIVĖS		

0	2025	Projektiniai pasiūlymai		
LAIDA	IŠLEIDIMO DATA	LAIDOS STATUSAS. KEITIMO PRIEŽASTIS (JEI TAIKOMA)		
KVAL. PATV. DOK. NR				STATINIO PROJEKTO PAVADINIMAS Privažiavimo kello nuo Dariaus ir Girėno g., iki žemės sklypo Darbininkų g. 39, Vilniuje naujos statybos projektas, Dariaus ir Girėno gatvės kapitalinio remonto projektas įrengiant sankryžą su privažiavimo keliu iki žemės sklypo Darbininkų g. 39 ties Dariaus ir Girėno g. 13, Vilniuje, Tokstantmedžio gatvės kapitalinio remonto projektas įrengiant pėsčiųjų taką nuo Tokstantmedžio g. iki žemės sklypo Darbininkų g. 39, Vilniuje, lietaus nuotekų šalinimo tinklo statybos projektas ties Privažiavimo keliu nuo Dariaus ir Girėno g. iki žemės sklypo Darbininkų g. 39, Vilniuje naujos statybos projektas
36342	PV	B. Ubartas		DOKUMENTO PAVADINIMAS Išilginis profilis Mh 1:500, Mv 1:100
				LAIDA 0
LT	STATYTJOJAS IR (ARBA) UŽSAKOVAS UAB "Brazzistudio"			DOKUMENTO ŽYMUO PS25-02-PP-B-01
				LAPAS 1
				LAPŲ 1


Skersinis pjūvis 1-1

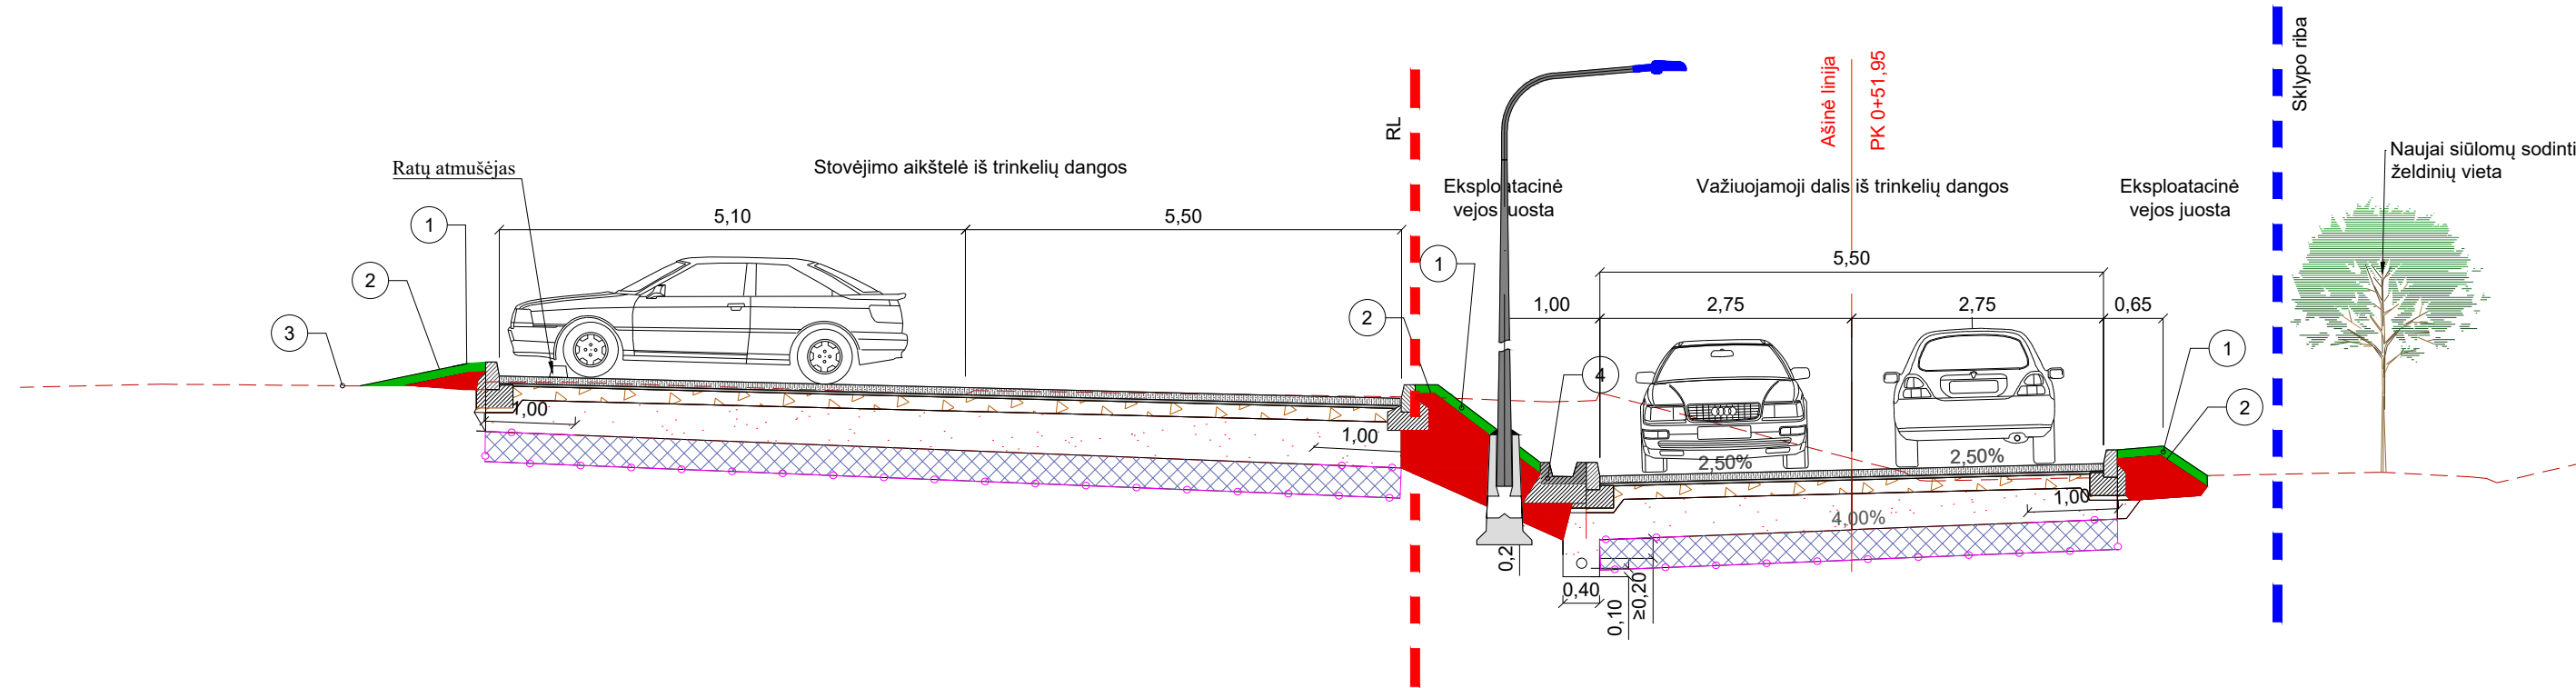

Skersinis pjūvis 2-2

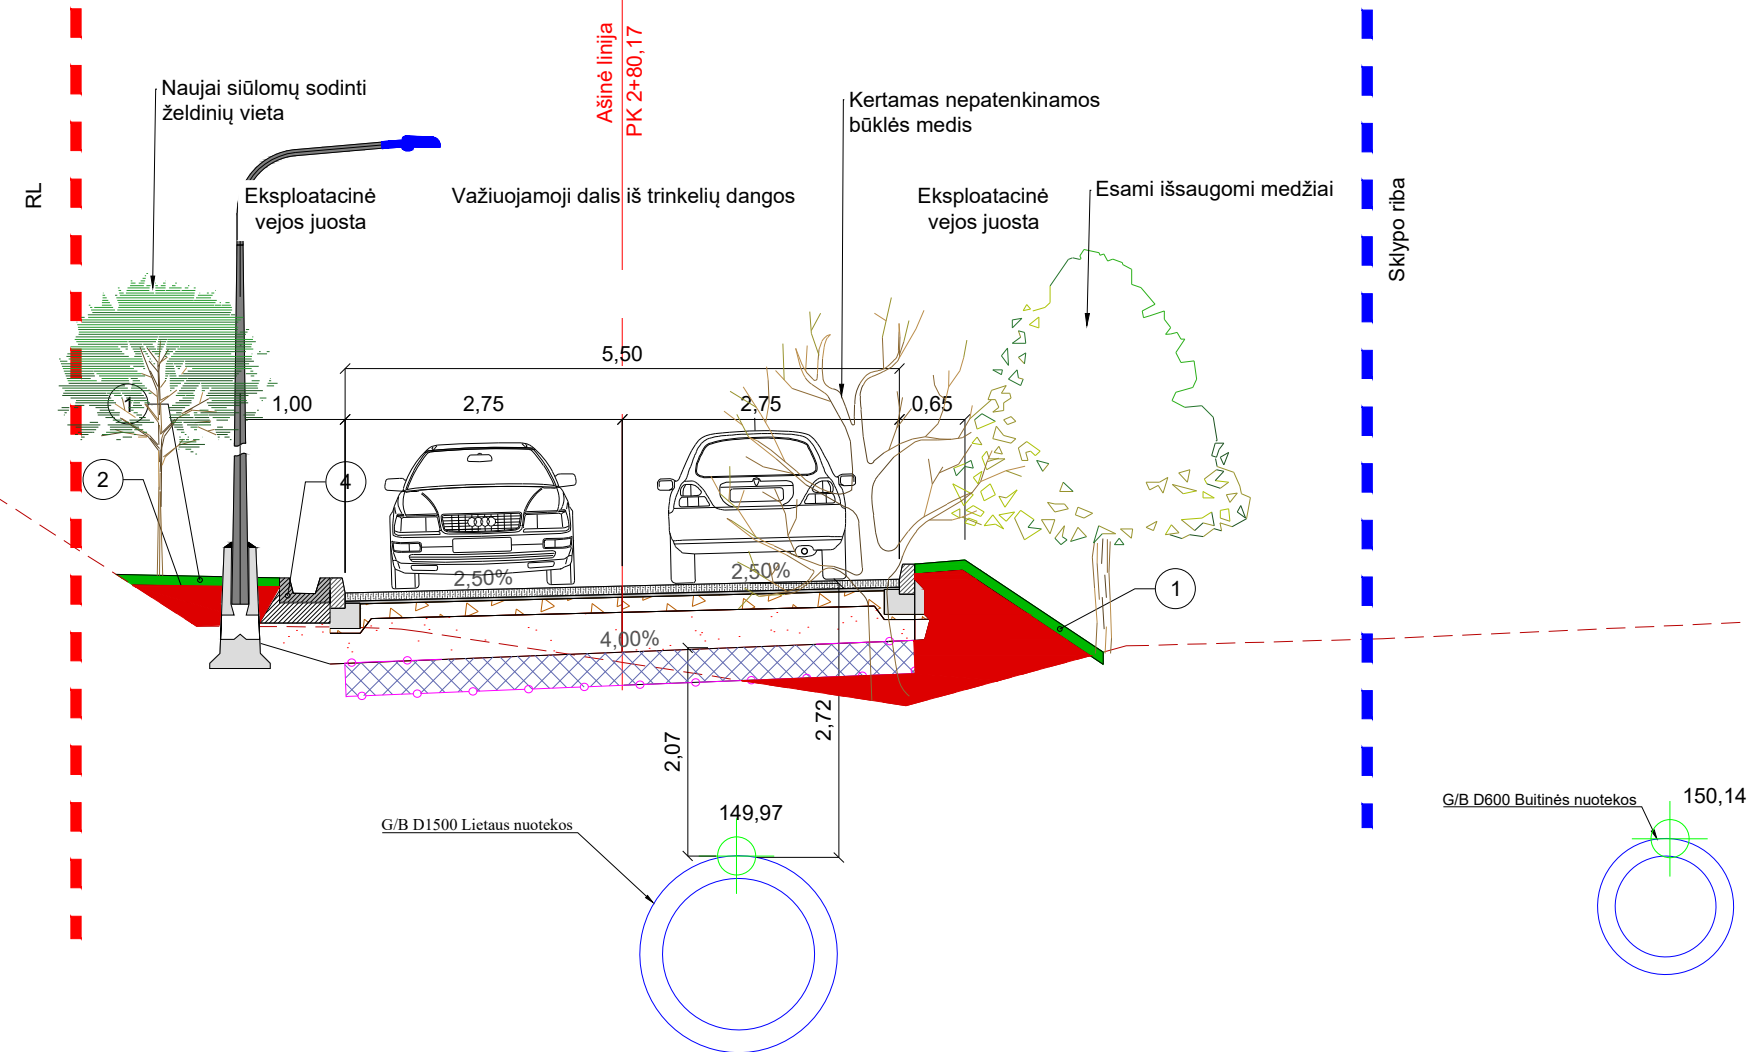


Skersinis pjūvis 3-3

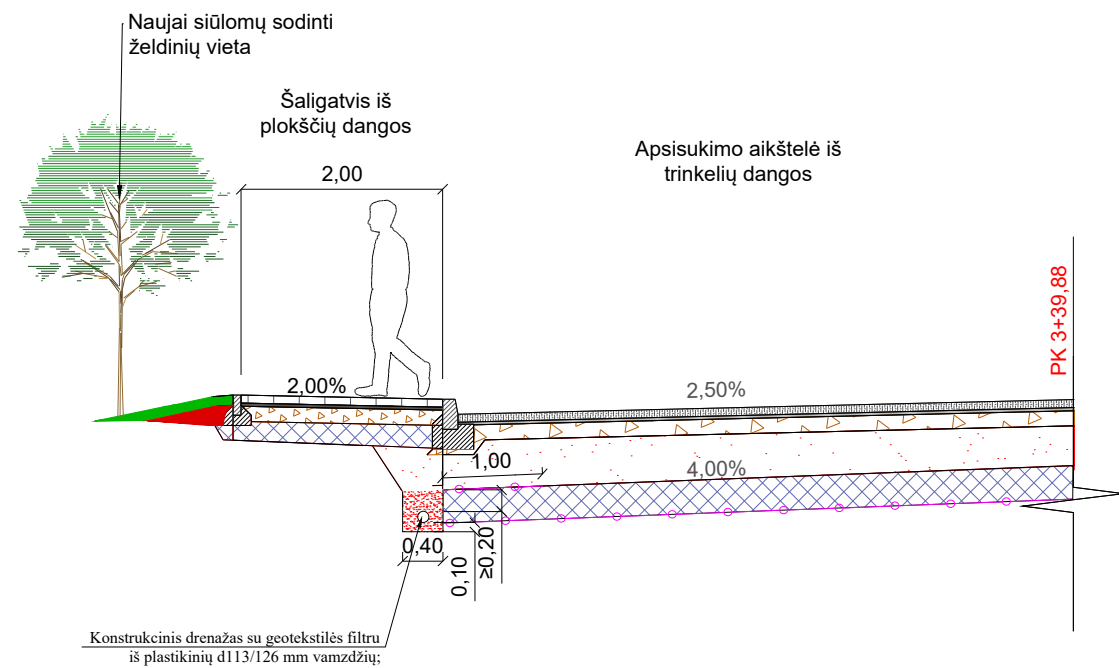

SUTARTINIAI ŽYMĖJIMAI:

- 1 - h - 0,10 m storio derlingo dirvožemio apšėjimas veja;
- 2 - Užpilamas vandeniui laidus gruntas;
- 3 - Esamas paviršius;
- 3 - Latakas;

0	2025	Projektiniai pasiūlymai		
LAIDA	IŠLEIDIMO DATA	LAIDOS STATUSAS. KEITIMO PRIEŽASTIS (JEI TAIKOMA)		
KVAL. PATV. DOK. NR			STATINIO PROJEKTO PAVADINIMAS	
			Privatizavimo kelių nuo Dariaus ir Girėno g. iki žemės sklypo Darbininkų g. 39, Vilniuje naujos statybos projektas, Dariaus ir Girėno gatvės kapitalinio remonto projektas įrengiant sankryžą su privatizavimo keliu iki žemės sklypo Darbininkų g. 39 ties Dariaus ir Girėno g. 13, Vilniuje, Tūkstantmečio gatvės kapitalinio remonto projektas įrengiant pėsčiųjų taką nuo Tūkstantmečio g. iki žemės sklypo Darbininkų g. 39, Vilniuje, lietaus nuotekų šalinimo tinklų statybos projektas ties Privatizavimo keliu nuo Dariaus ir Girėno g. iki žemės sklypo Darbininkų g. 39, Vilniuje naujos statybos projektas	
36342	PV	B. Ubartas	DOKUMENTO PAVADINIMAS	
			Skersiniai pjūviai M 1:75	
LT	STATYTOJAS IR (ARBA) UŽSAKOVAS		DOKUMENTO ŽYMUO	
	UAB „Brazzi studio“		PS25-02-PP-B-06	
			LAPAS	LAPŲ
			1	2

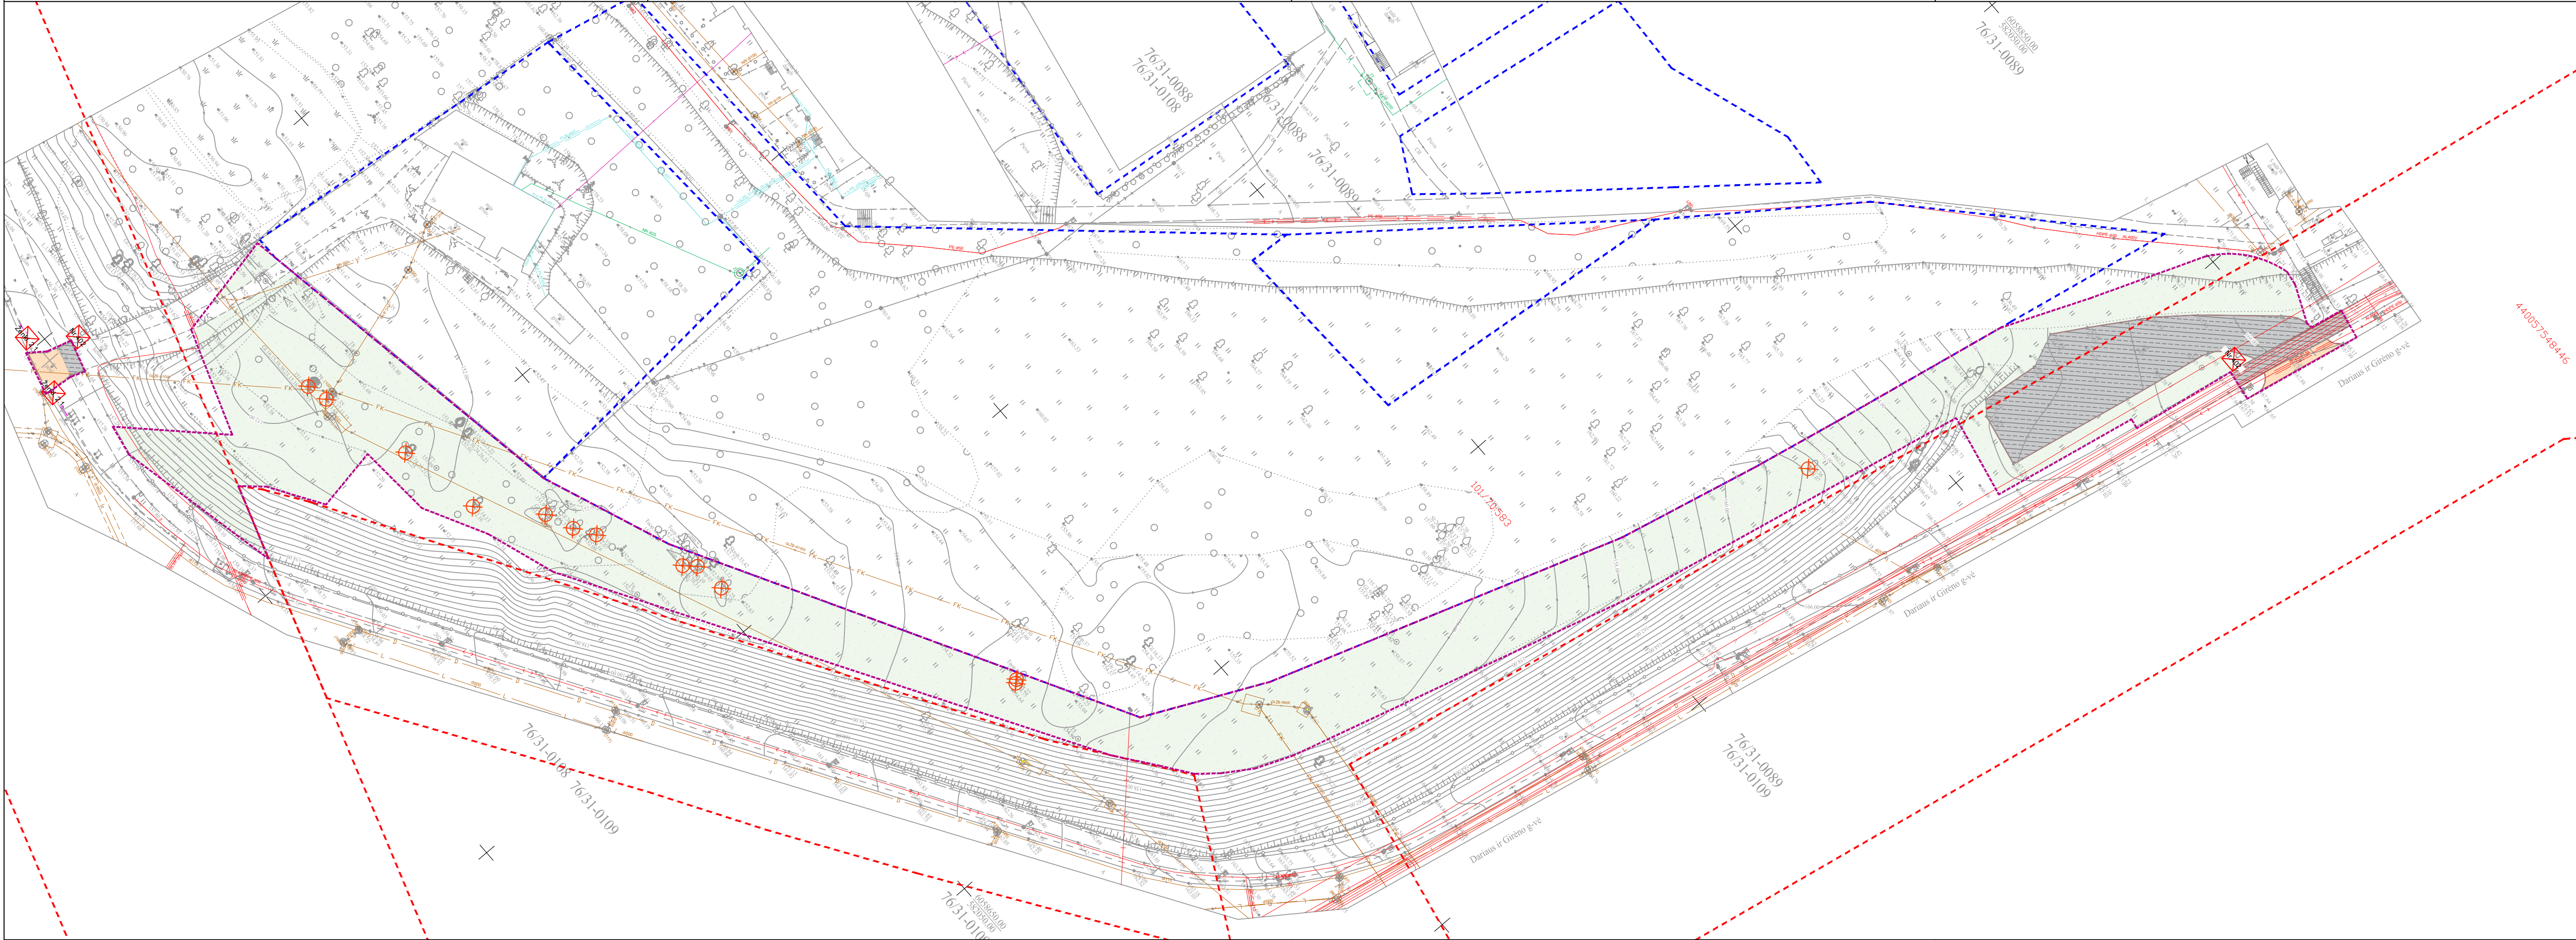

SUTARTINIAI ŽYMĖJIMAI:				
	- kadastriniai matavimai suformuotos žemės sklypų ribos;			
	- kadastriniai matavimai suformuota statinio riba;			
	- d.v.r.			
	- frezuojama asfalto danga;			
	- demontuojama betoninių plokščių danga;			
	- nukasamas derlingo dirvožemio sluoksnis (h vid - 0,20 m);			
	- demontuojami kelio ženklai;			
	- kertami medžiai;			
	- demontuojami barjerai;			
	- demontuojamas bordiūras;			