


Sutartiniai žymėjimai	
	Sklypų ribos
	Gatvių raudonosios linijos
	Projektuojama asfalto danga
	Betono trinkelėlių danga
	Raudono asfalto dviračių tako danga
	Betono plytelių 375x375 šaligatvio danga
	Veja
	Gatvės bordiūras (100x30x15)
	Ivažiavimo bordiūras (100x22x15)
	Vejos bordiūras (100x20x8)
	Keleivių laukimo paviljonas
	Lapuojis medis
	Spygliuojis medis


0	2020 01 20	Statybos leidimui, konkursui
LAIDA	DATA	LAIDOS STATUSAS, KEITIMO PRIEŽASTIS (JEI TAIKOMA)
KVAL. PATV. DOK. NR.	VILNIUS PLANAS	Statinio projekto pavadinimas PAVILIONIŲ GATVĖ IR UKMERGĖS IR LZAMENHOFO GATVIŲ SANKRYŽA. PROJEKTIŲ PASIŪLYMAI
11320	PV	Vida Kukeikienė
17681	PDV	Marius Noreika
		Dokumento pavadinimas
		DANGŲ PLANAS M 1:500
		Laida
		0
LT	Statytojas ir (arba) užsakovas	Dokumento žymuo
	Vilniaus miesto savivaldybė	VP15.163-PP-S-DP
		Lapas
		Lapų
		1
		4

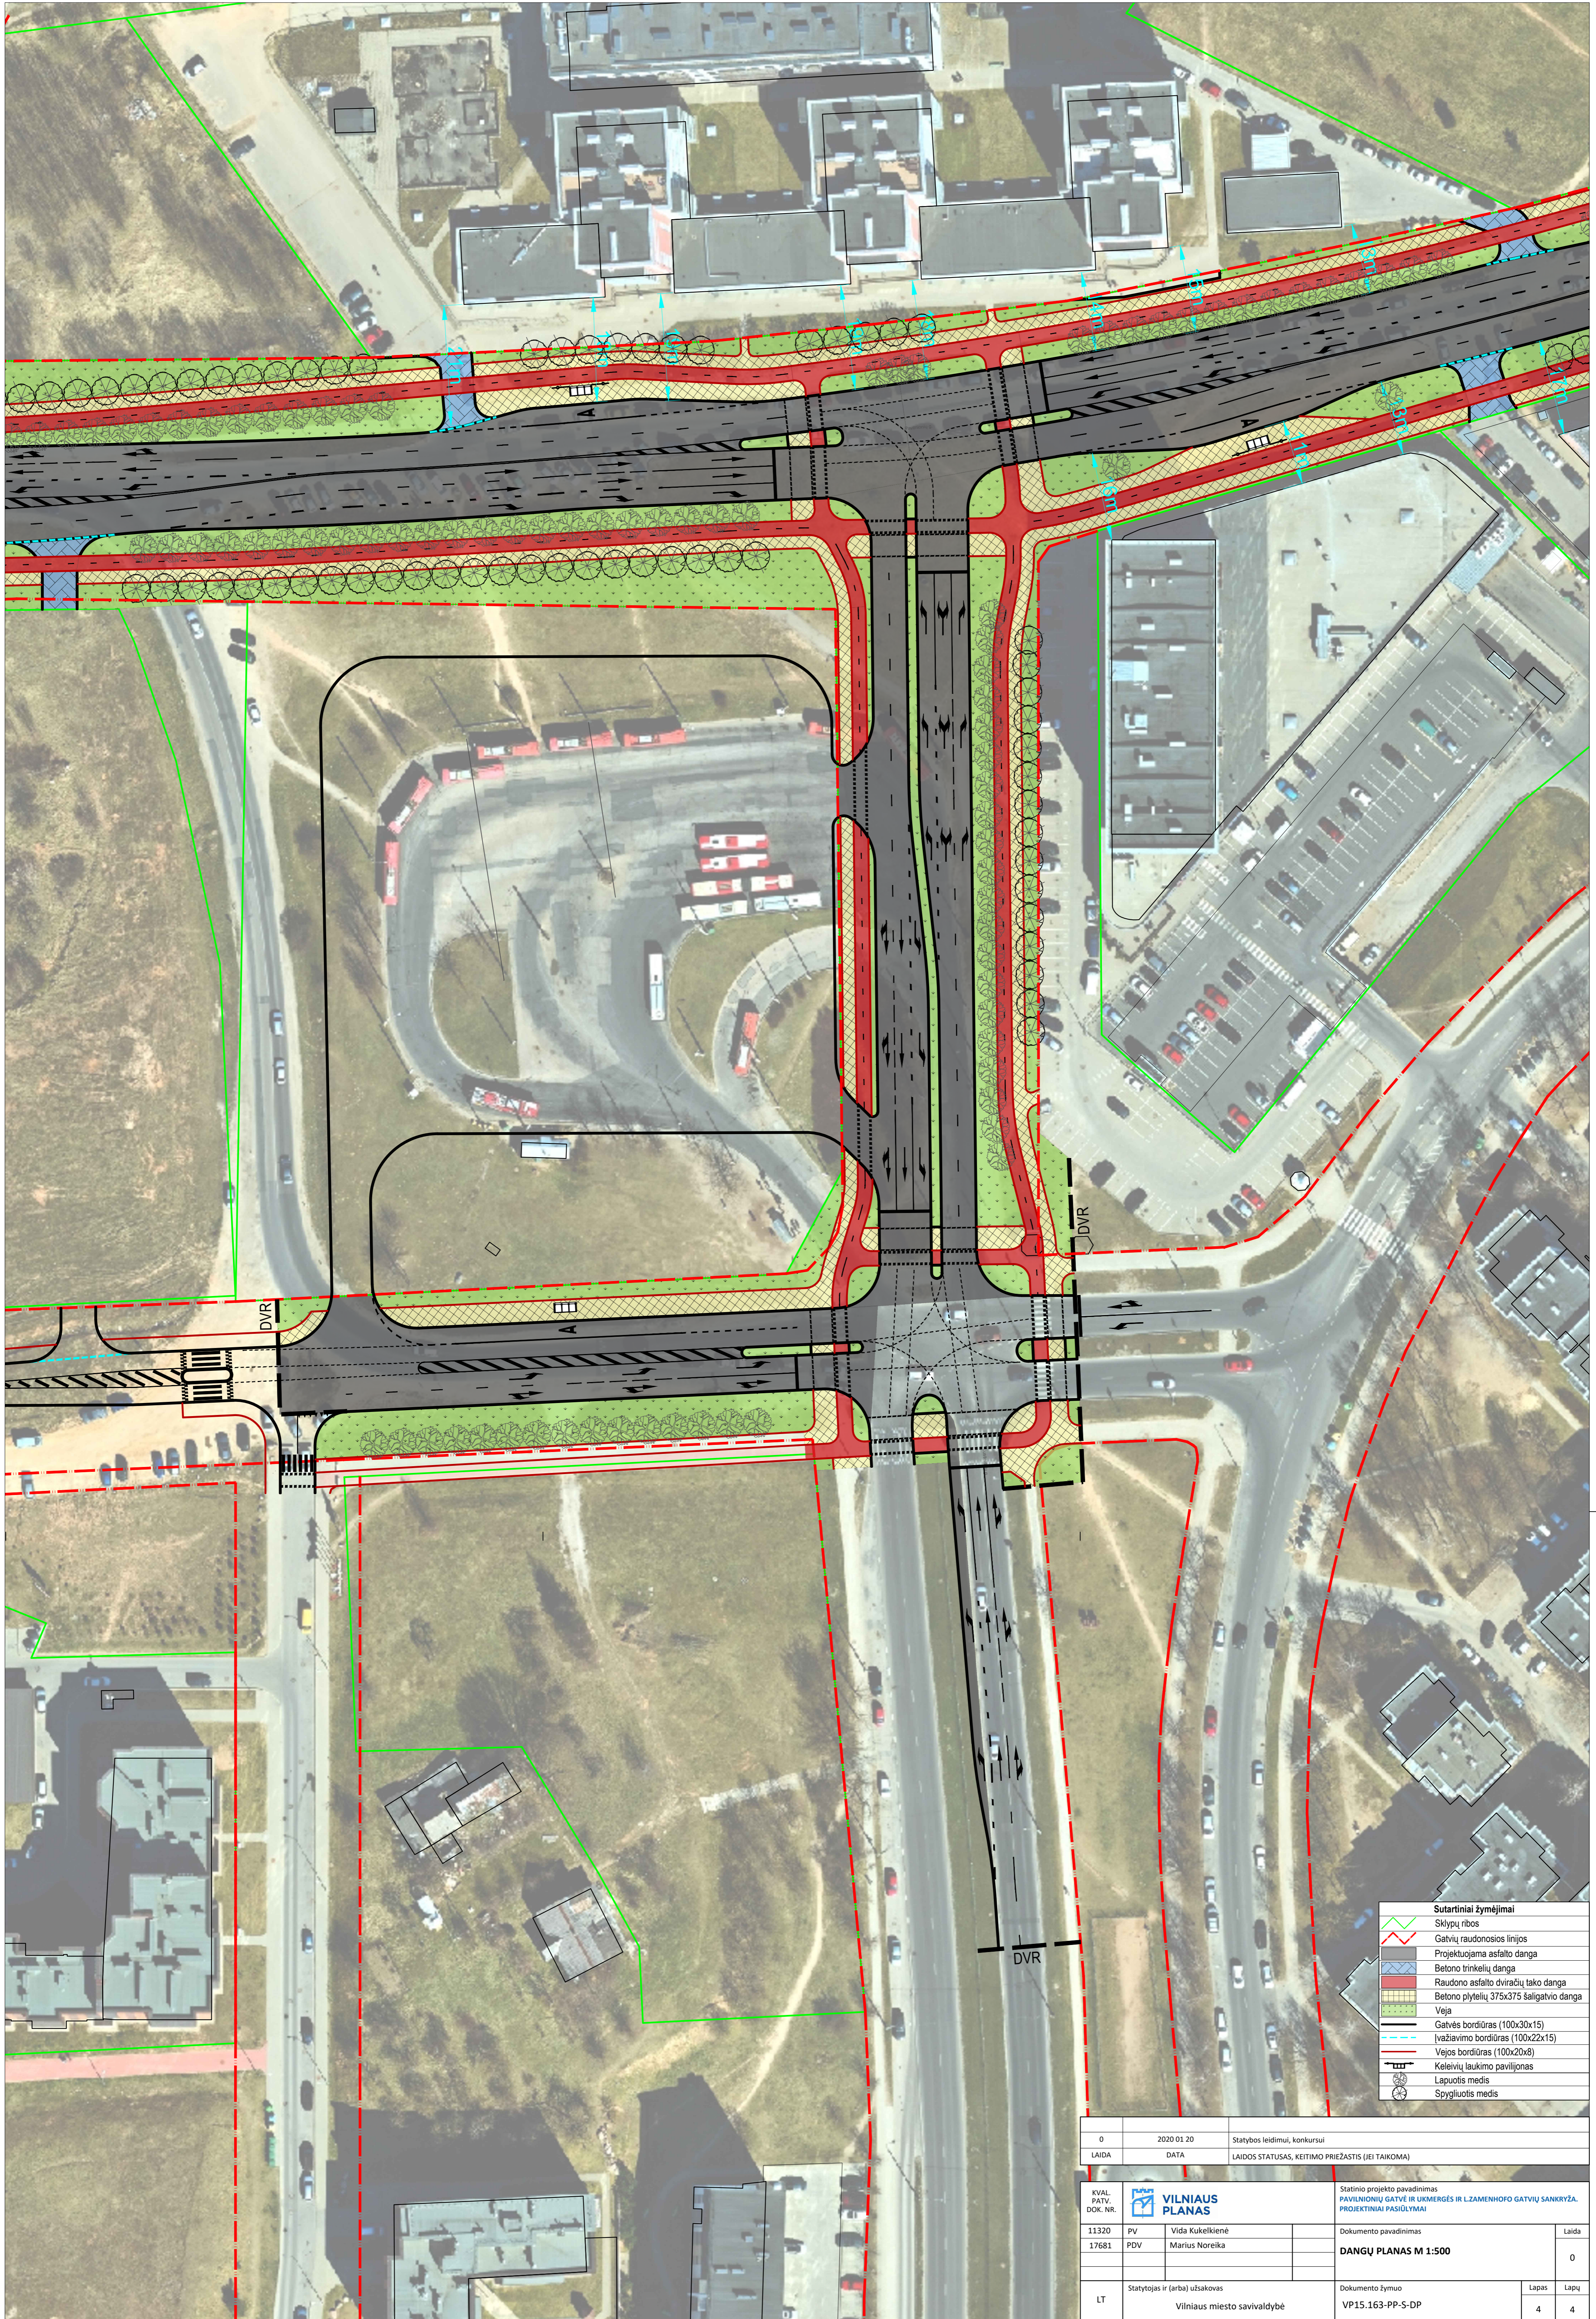

Sutartiniai žymėjimai

	Sklypų ribos
	Gatvių raudonosios linijos
	Projektuojama asfalto danga
	Betono trinkelėlių danga
	Raudono asfalto dviračių tako danga
	Betono plytelių 375x375 šaligatvio danga
	Veja
	Gatvės bordiūras (100x30x15)
	[važiavimo bordiūras (100x22x15)]
	Vejos bordiūras (100x20x8)
	Keleivių laukimo paviljonas
	Lapuotis medis
	Spygliuotis medis

0	2020 01 20	Statybos leidimui, konkursui
LAIDA	DATA	LAIDOS STATUSAS, KEITIMO PRIEŽASTIS (JEI TAIKOMA)
RVAL. PATV. DOK. NR.		VILNIAUS PLANAS
11320 17681	PV PDV	Vida Kukeikiene Marius Noreika
Statinio projekto pavadinimas PAVILNIONIŲ GATVĖ IR UKMERGĖS IR L.ZAMENHOFFO GATVIŲ SANKRYŽA. PROJEKTIINIAI PASIŪLYMAI		Dokumento pavadinimas DANGŲ PLANAS M 1:500
LT	Statytojas ir (arba) užsakovas Vilniaus miesto savivaldybė	Dokumento žymuo VP15.163-PP-S-DP
		Lapas Lapų 4 4

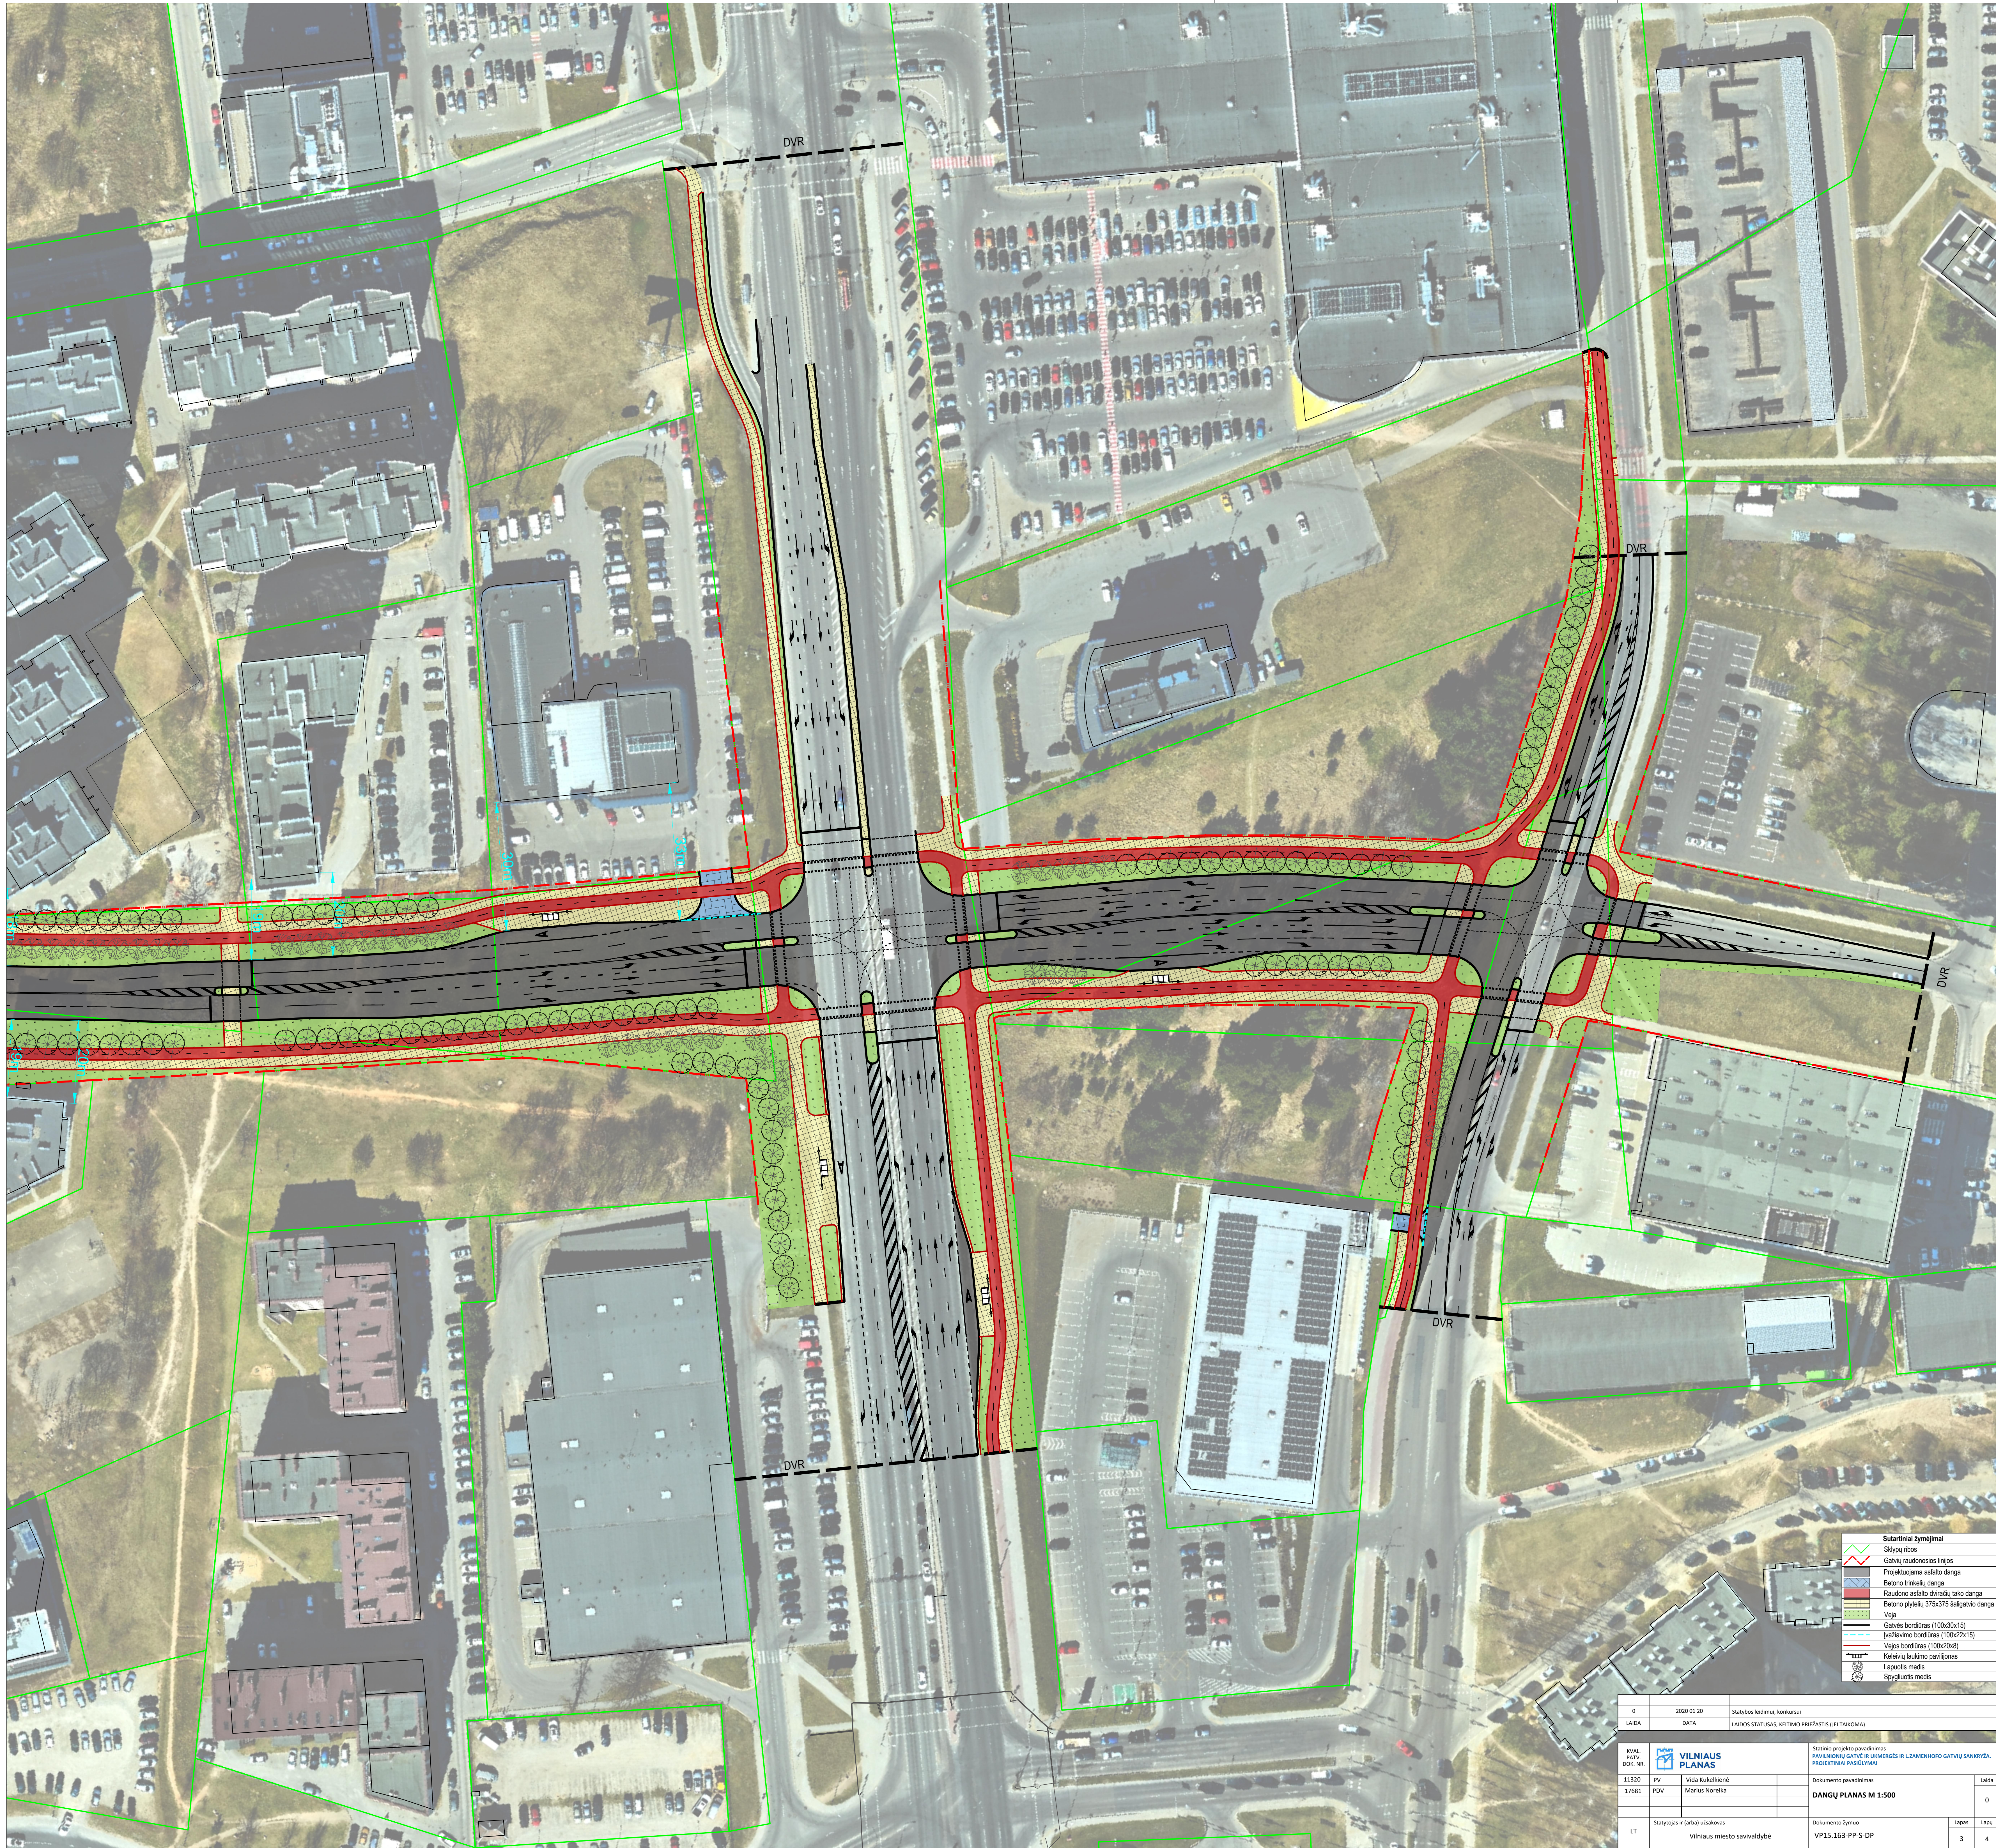

Sutartiniai žymėjimai

	Siklypų ribos
	Gatvių raudonosios linijos
	Projektuojama asfalto danga
	Betono trinkelė dangą
	Raušenos asfalto danga/taško dangą
	Betono plytelė, 375x375 šaligatvio dangą
	Veja
	Gatvės bordiūras (100x30x15)
	Išvaizmo bordiūras (100x22x15)
	Vejos bordiūras (100x20x8)
	Keliamųjų žaliųjų paviršius
	Lapuojis medis
	Spjūgliuotis medis

0	2020 01 20	Statybos leidimui, konkursui
LADA	DATA	LAIDOS STATUSAS, KEITIMŲ PRIEŽASTIS (JEI TAIKOMA)
KVAL. ŽŪVJ. DOK. NR.	VILNIAUS PLANAS Statinio projekto pavadinimas: PAVILNIOŲ GATVĖS IR LUKNERIŲS IR LUZAKIŲ GATVIŲ SANKYRPA, PROJEKTIŲ PASŪLYMAI	
11320	PV	Vida Kukeikienė
17681	PDV	Marius Noreika
Dokumentu pavadinimas		Laida
DANGŲ PLANAS M 1:500		0
Dokumentu žymuo		Lapų
LT Statybos ir (arba) užkavos		Lipų
Vilniaus miesto savivaldybė		3 4

