



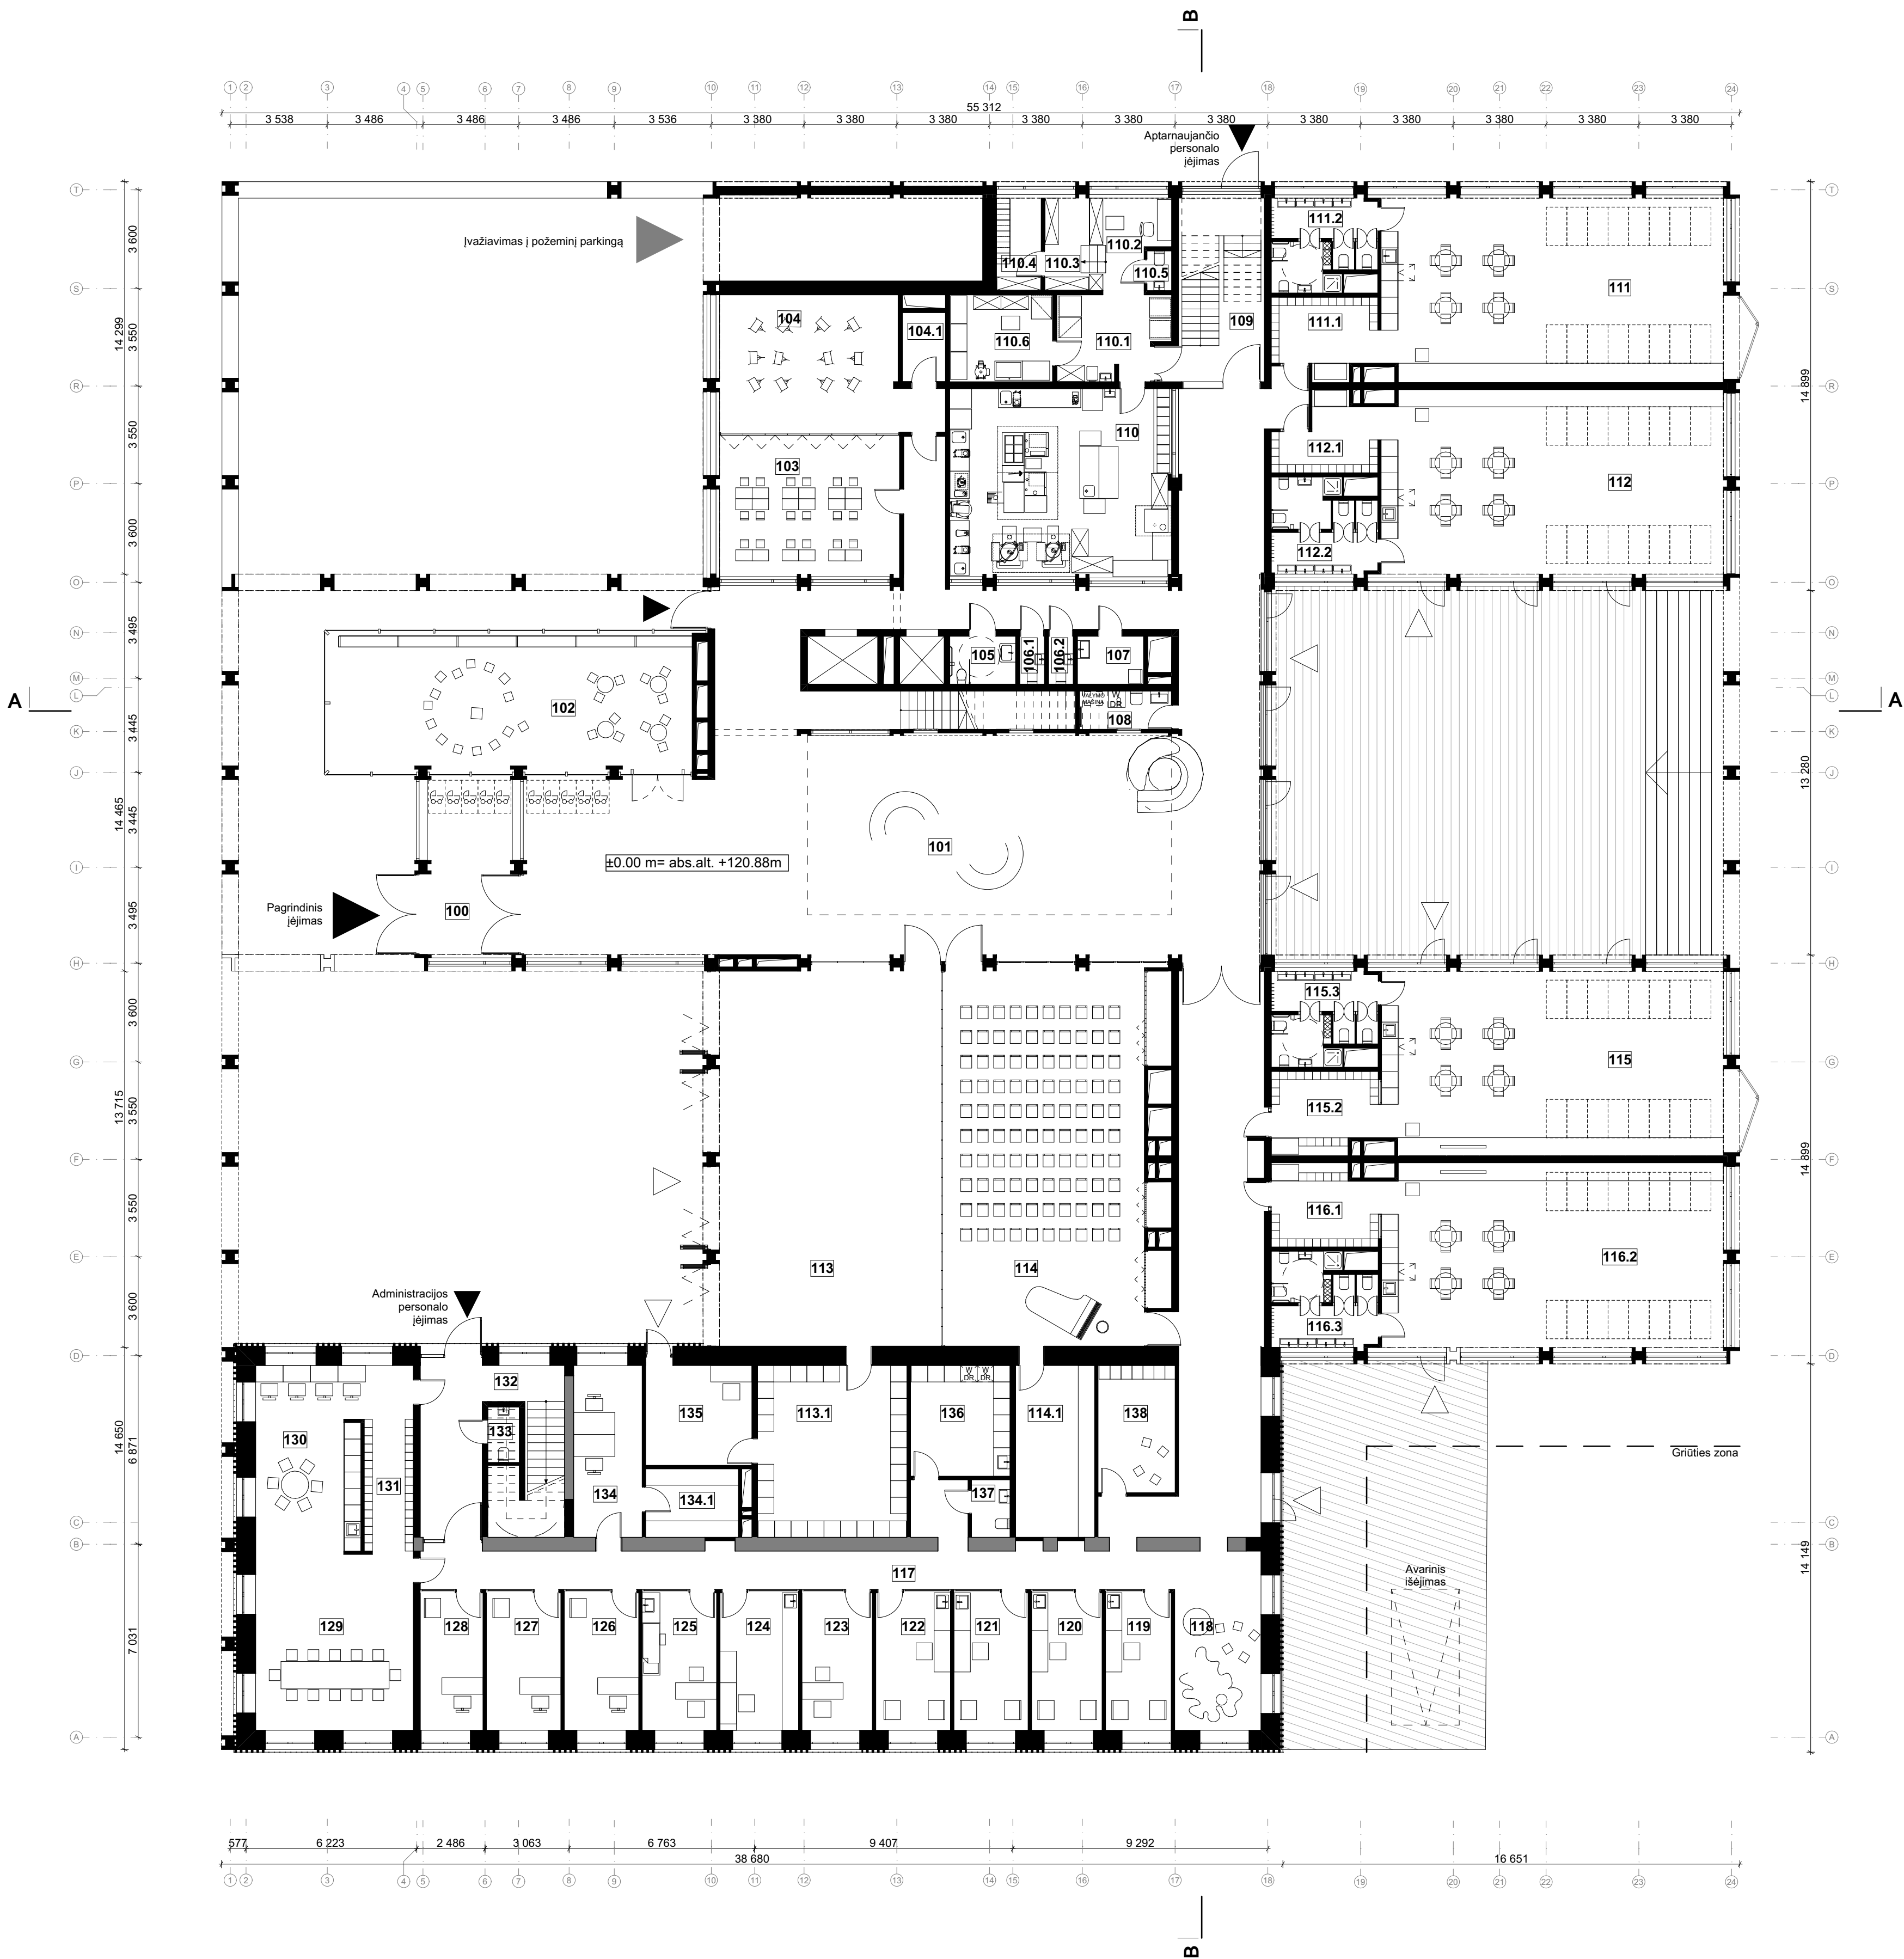
nr.	Patalpos pavadinimas	kv. m
01	Priedanga-požeminė darb. auto. saugykla	763,56
02	Liftų holas	27,55
03	Ryšių pat.	4,10
04	Šilumos punktas	17,29
05	Virtuvės ŠVOK tech. pat.	33,32
06	Dyzel. generatoriaus pat.	11,62
07	Vent. kamera	87,07
08	Sandėliavimo pat. 2	24,99
09	El. skydinė	9,49
010	Vent. kamera	47,02
011	Tech. pat.	6,51
012	Laiptinės holas	5,29
013	Pagalbinė pat.	14,75
014	Tambūras	14,35
015	Vandens įv. pat.	25,09
016	RG pat.	25,17
017	Vent. kamera	40,79
018	Vent. kamera	66,76
019	Sandėliavimo pat. 1	40,02
020	Avarinis koridorius	6,15
		1 270,89 m²

1 270,89 m²

Nauji elementa

Esami elementari:

0	2025-09-25				
LAIDA	ĮŠEIDIMO DATA	LAIDOS STATUSAS, KEITIMO PRIEŽASTIS (JEI TAKOMA)			
KVAL. PAT. DOK. NR.	Processoffice	Statinio projektavimas:			
	Įrašų g. 25, 01108, Vilnius, +370 5 261 0221, info@processoffice.lt	MOKSLO PASKIRTIES (VISUOMENINIŲ STATINIŲ PASKIRTIES GRUPES) PASTATO PAKRĄŠČIO G. 1.6 VILNIEJŲ REKONSTRAVIMO IR IŽNGININIŲ STATINIŲ REKONSTRAVIMO IR STATYBOS PROJEKTAS			
A1014, 0817	PV, PDV	R. Zilinskis		2026	
A1460	Arch.	Vytautas Biedka		2026	
	Arch.	Eglė Mačiulytė		2026	Dokumento pavadinimas:
	Arch.	Rūta Aleksejėnė		2026	Rūsio aukšto planas 1:150
	Arch.	Valdas Razma		2026	
LT	Statytojas: VILNIAUS MARKUČIŲ LOPEŠIUS-DARŽELIS Miesto giria 4B Vilniaus vandenys UAB				Dokumento žymuo: PO-1100-PP-SA-1.1
					LAPAS LAPŲ




PIRMO AUKŠTO PATALPŲ EKSPLIKACIJA

nr.	Patalpos pavadinimas	kv. m
100	Tambūras	24,56
101	Vestibiulis	308,60
102	Biblioteka/Edukacinė pat.	66,79
103	Robotikos būrelis	35,02
104	Keramikos būrelis	36,57
104.1	Sandėliavimo pat.	3,96
105	ŽN tualetas (A tipo)	4,40
106.1	Vyr. tualetas	1,75
106.2	Mot. tualetas	1,75
107	Mamos ir vaiko pat.	4,39
108	Valymo pat.	4,67
109	Laiptinė	12,06
110	Virtuvė	55,47
110.1	Virtuvės prekių priėmimo zona	12,38
110.2	Sanitarinės patalpos	4,32
110.2	Virtuvės apskaitos zona	2,76
110.3	Virtuvės sausų produktų sandėliavimo zona	12,10
110.4	Virtuvės darbuotojų buitinė patalpa	5,72
110.5	Virtuvės darbuotojų WC	1,35
110.6	Virtuvės daržovių laikymo-pirminio paruošimo zona	11,90
111	Grupės žaidimų-miegamojo/poilsio patalpa/erdvė	91,27
111.1	Rūbinė	10,37
111.2	Sanitarinės patalpos	8,66
112	Grupės žaidimų-miegamojo/poilsio patalpa/erdvė	88,26
112.1	Rūbinė	8,92
112.2	Sanitarinės patalpos	13,34
113	Sporto salė	116,36
113.1	Sporto salės pagalb. pat.	34,34
114	Renginių salė	110,55
114.1	Renginių salės pagalb. pat.	18,06
115	Grupės žaidimų-miegamojo/poilsio patalpa/erdvė	89,94
115.2	Rūbinė	11,27
115.3	Sanitarinės patalpos	13,23
116.1	Rūbinė	11,25
116.2	Grupės žaidimų-miegamojo/poilsio patalpa/erdvė	88,79
116.3	Sanitarinės patalpos	13,05
117	Koridorius	117,86
118	Sensorinė pat.	20,56
119	Logopedo kab. 01	12,12
120	Logopedo kab. 02	13,02
121	Logopedo kab. 03	13,68
122	Psichologo kab.	13,80
123	Socialinio darb. kab.	12,98
124	Spec. pedagogo kab.	14,49
125	Sveikatos priežiūros spec. kab.	13,74
126	Direktoriaus kab.	13,74
127	Pavduotojo 1 kab.	13,74
128	Pavduotojo 2 kab.	11,56
129	Posėdžių kab. kartu su metodiniu kab.	37,59
130	Personalo poilsio pat.	29,80
131	Personalo persirengimo pat.	8,61
132	Koridorius	18,57
133	Tualetas	2,46
134	Sekretoriaus kab.	15,73
134.1	Archyvas	8,46
135	Pastato priežiūros darbuotojų pat. (dirbtuvės)	14,43
136	Skalbinių sandėlis	14,66
137	Personalo tualetas	3,03
138	Nusiraminimo pat.	13,07
		1 775,88 m²

Nauji elementai

Esami elementai

0	2025-09-25	LAIDOS STATUSAS, KETIMO PRIEŽASTIS (JEI TAIKOMA)	
LAIDA	ISLEIDIMO DATA		
KVAL. PAT. DOK. NR.	Processoffice	Statinio projekto pavadinimas:	
A1014, 0817	Kražių g. 25, 01108, Vilnius, +370 5 261 0221, info@processoffice.lt	MOKSLO PASKIRTIES (VISUOMENINIŲ STATINIŲ PASKIRTIES GRUPĖS) PASTATO PAKRAŠČIO G. 15 VINIŲJE REKONSTRAVIMO IR INŽINERIŲ STATINIŲ REKONSTRAVIMO IR STATYBOS PROJEKTAS	
A1460	Pv. PDV R. Žilinskas	2026	
	Arch. Vytautas Bleška	2026	
	Arch. Eglė Matulalytė	2026	
	Arch. Rūta Alekšiejienė	2026	
	Arch. Vaidas Razma	2026	
LT	Statytojas: VILNAUS MARKUČIŲ LOPŠELIS-DARŽELIS Miesto gijos AB Vilniaus vandenys UAB	Dokumento žymus: PO-1100-PP-SA-1.2	LAPAS LAPŲ 0

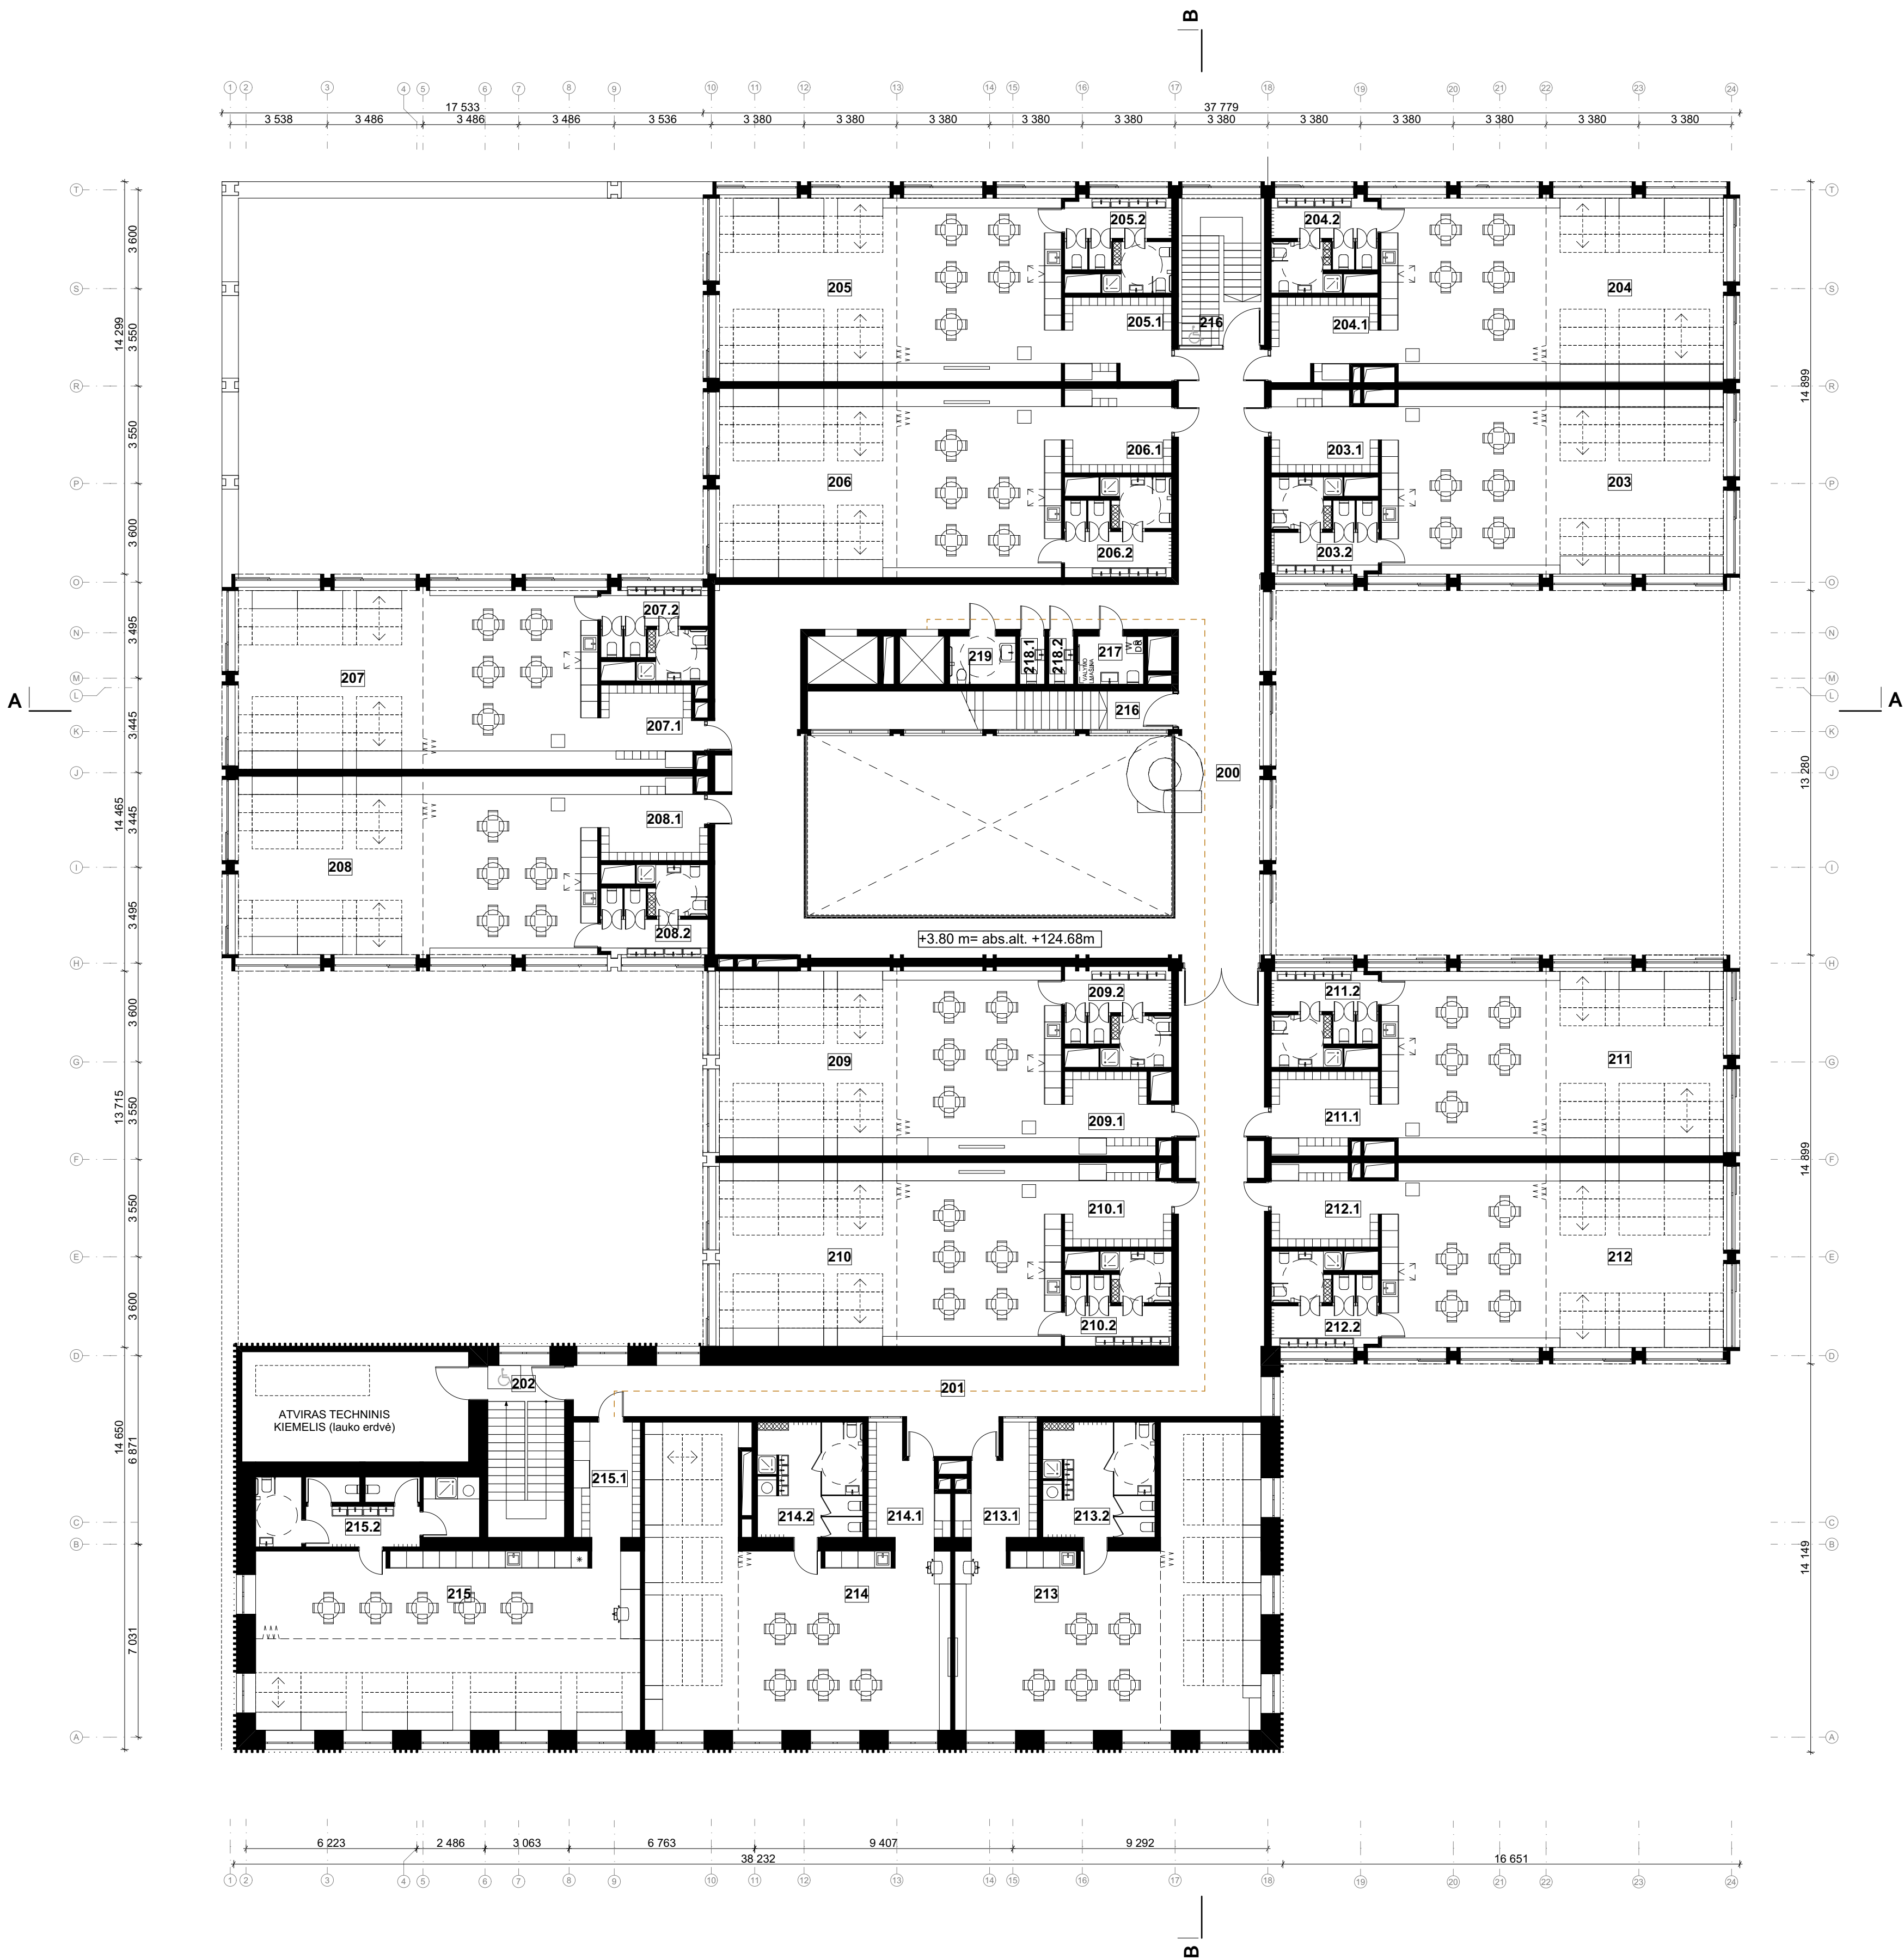


ANTRO AUKŠTO PATALPŲ EKSPLIKACIJA		
nr.	Patalpos pavadinimas	kv. m
200	Holas 1	158,59
201	Holas 2	97,51
202	Laiptinė	3,68
203	Grupės žaidimų-miegamojo/poilsio patalpa/erdvė	85,41
203.1	Rūbinė	11,24
203.2	Sanitarinės patalpos	12,57
204	Grupės žaidimų-miegamojo/poilsio patalpa/erdvė	85,85
204.1	Rūbinė	11,35
204.2	Sanitarinės patalpos	12,37
205	Grupės žaidimų-miegamojo/poilsio patalpa/erdvė	85,82
205.1	Rūbinė	11,96
205.2	Sanitarinės patalpos	11,98
206	Grupės žaidimų-miegamojo/poilsio patalpa/erdvė	86,82
206.1	Rūbinė	12,04
206.2	Sanitarinės patalpos	12,86
207	Grupės žaidimų-miegamojo/poilsio patalpa/erdvė	87,80
207.1	Rūbinė	10,76
207.2	Sanitarinės patalpos	11,68
208	Grupės žaidimų-miegamojo/poilsio patalpa/erdvė	87,71
208.1	Rūbinė	11,53
208.2	Sanitarinės patalpos	11,70
209	Grupės žaidimų-miegamojo/poilsio patalpa/erdvė	86,46
209.1	Rūbinė	10,53
209.2	Sanitarinės patalpos	12,84
210	Grupės žaidimų-miegamojo/poilsio patalpa/erdvė	84,39
210.1	Rūbinė	11,61
210.2	Sanitarinės patalpos	12,08
211	Grupės žaidimų-miegamojo/poilsio patalpa/erdvė	85,33
211.1	Rūbinė	11,42
211.2	Sanitarinės patalpos	12,83
212	Grupės žaidimų-miegamojo/poilsio patalpa/erdvė	86,29
212.1	Rūbinė	11,30
212.2	Sanitarinės patalpos	12,64
213	Grupės žaidimų/miegamojo erdvė	91,17
213.1	Rūbinė	9,73
213.2	Grupės sanitarinės pat.	17,17
214	Grupės žaidimų/miegamojo erdvė	90,55
214.1	Rūbinė	9,73
214.2	Grupės sanitarinės pat.	16,11
215	Grupės žaidimų/miegamojo erdvė	91,57
215.1	Rūbinės erdvė	10,92
215.2	Grupės žaidimų/miegamojo erdvė	19,22
216	Laiptinė	8,67
217	Valymo pat.	4,37
218.1	Vyr. tualetas	1,76
218.2	Mot. tualetas	1,76
219	ŽN tualetas (A tipo)	4,40
		1 736,08 m²

----- Atstumas nuo labiausiai nutolusios patalpos durų iki keleivinio lifto (ne didesnis kaip 60 m.)


■ Nauji elementai

■ Esami elementai


0		2026-09-25			
LAIDA		IŠLEIDIMO DATA		LAIDOS STATUSAS, KEITIMO PRIEŽASTIS (JEI TAIKOMA)	
KVAL. PAT. DOK. NR.		Processoffice		Statinio projekto pavadinimas:	
A1014, 0817		Kražių g. 25, 01108, Vilnius. +370 5 261 0221, info@processoffice.lt		MOKSLO PASKIRTIES (VISUOMENINIŲ STATINIŲ PASKIRTIES GRUPĖS) PASTATO PAKRAŠČIO G. 15 VINIŲJE REKONSTRAVIMO IR INŽINERINIŲ STATINIŲ REKONSTRAVIMO IR STATYBOS PROJEKTAS	
Pv, PDV		R. Žilinskas			
A1460		Arch. Vytautas Bieška			
		Arch. Eglė Matulalytė			
		Arch. Rūta Alekšiejienė			
		Arch. Valdas Razma		Dokumento pavadinimas:	
				Antro aukšto planas 1:150	
				Dokumento žymos:	
LT		Statytojas: VILNAUS MARKUČIŲ LOPŠELIS-DARŽELIS Miesto gijos AB Vilniaus vandenys UAB		PO-1100-PP-SA-1.3	
				LAPAS LAPŲ	

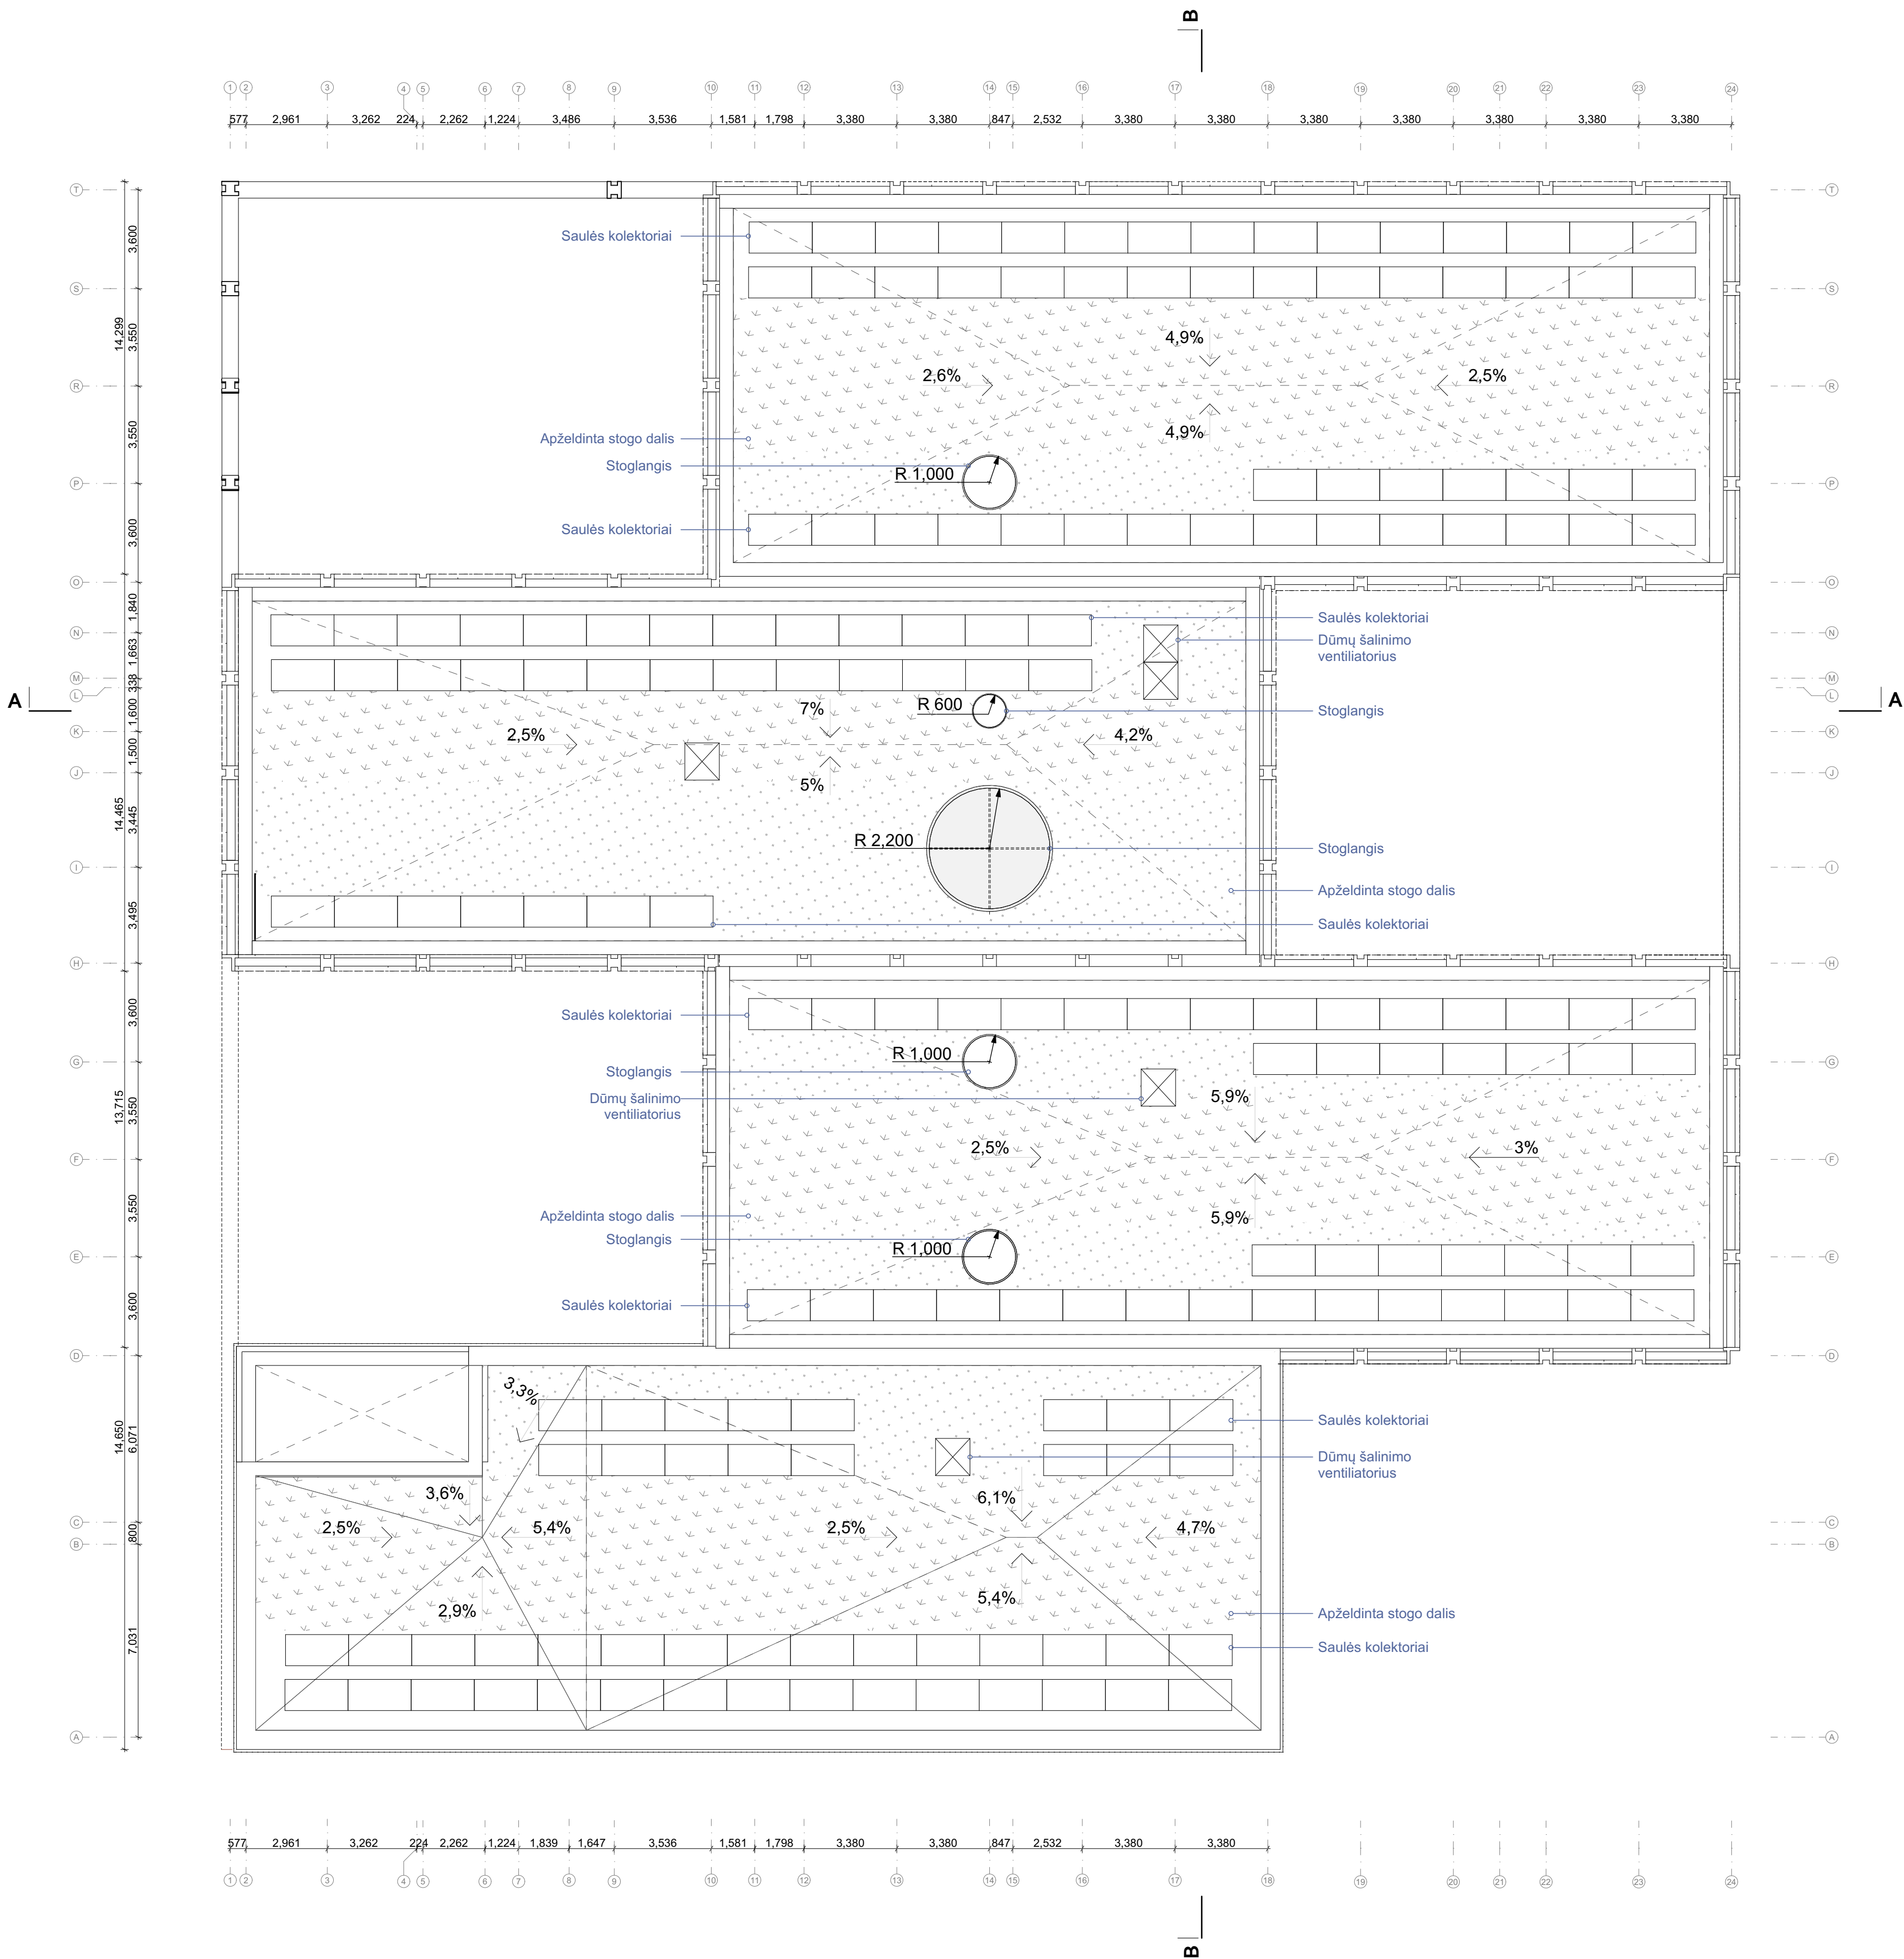

Nauji elementai			
Esami elementai			
Apželdinto stogo zona			
Apželdinto stogo zona, kurios grunto storis ne mažiau nei 30cm			
0	2026-09-25		
LAIDA	IŠLEIDIMO DATA LAIDOS STATUSAS, KETIMO PRIEŽASTIS (JEI TAIKOMA)		
KVAL. PAT. DOK. NR.	Processoffice Kražių g. 25, 01108, Vilnius, +370 5 281 0221, info@processoffice.lt		Statinio projekto pavadinimas: MOKSLO PASKIRTIES (VISUOMENINIŲ STATINIŲ PASKIRTIES GRUPES) STATINIO PASTATO PAKRAŠČIO G. 15 VINIŲ REKONSTRAVIMO IR INŽINERIŲ STATINIŲ REKONSTRAVIMO IR STATYBOS PROJEKTAS
A1014, 0817	PV, PDV	R. Žilinskas	2026
A1460	Arch.	Vytautas Bieška	2026
	Arch.	Eglė Matulalytė	2026
	Arch.	Rita Aleksejienė	2026
	Arch.	Vaidas Razma	2026
LT	Statytojas: VILNAUS MARKUČIŲ LOPŠELIS-DARŽELIS Miesto gijos AB Vilniaus vandenys UAB		Dokumento žymos: PG-1100-PP-SA-1.4 LAPAS LAPŲ

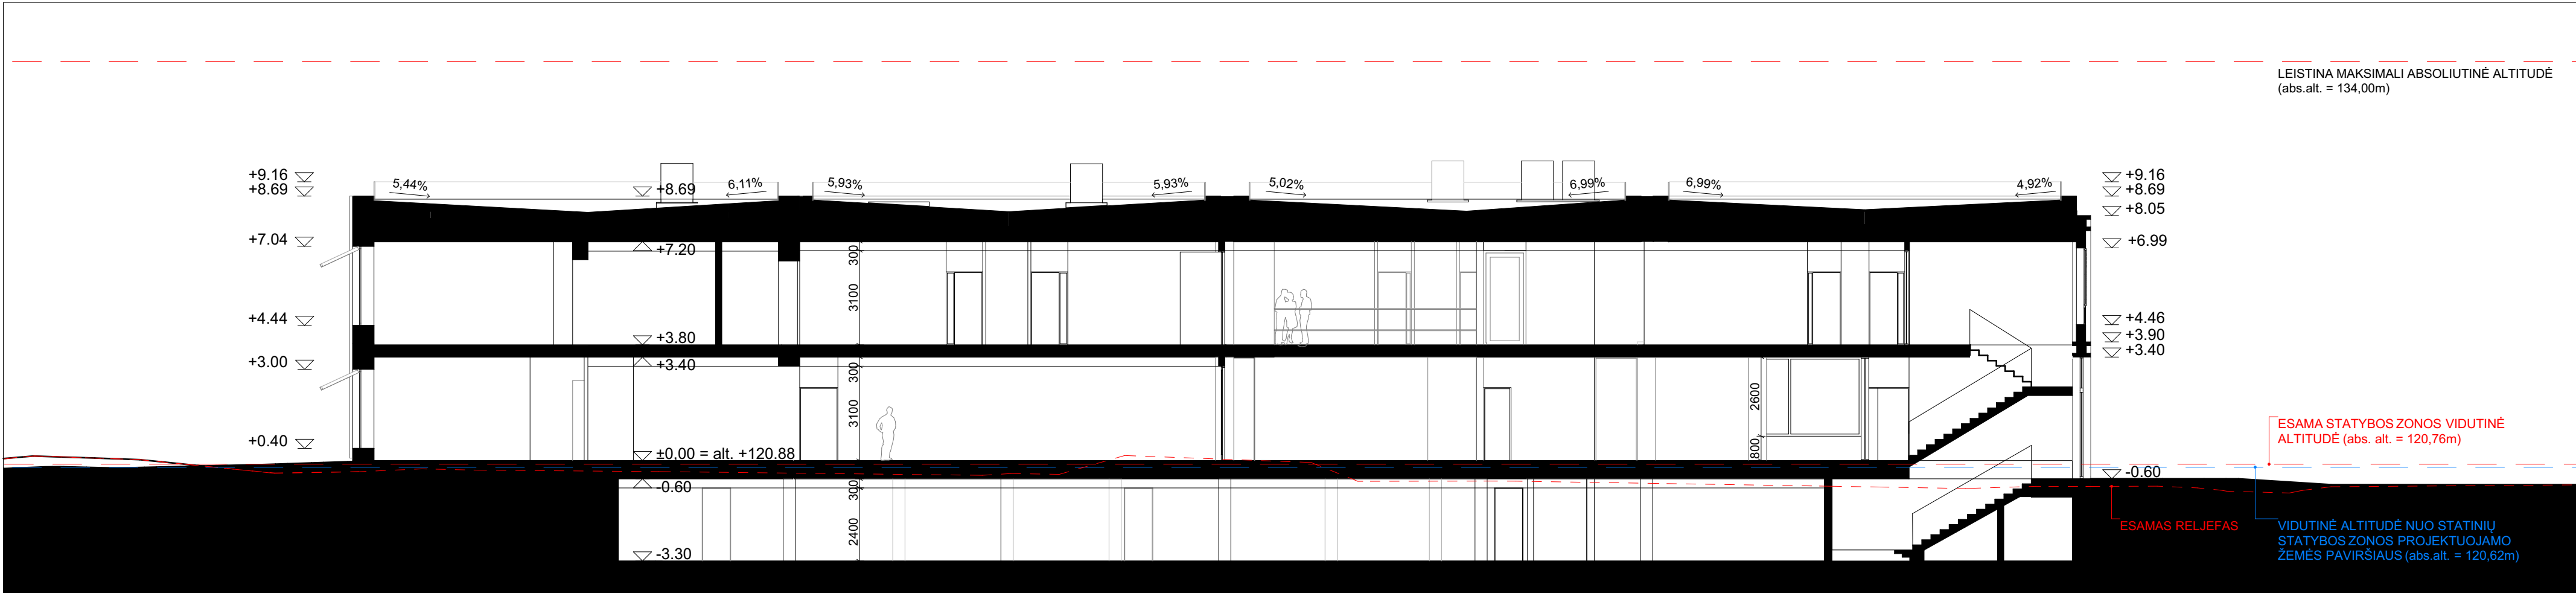

Pjūvis BB

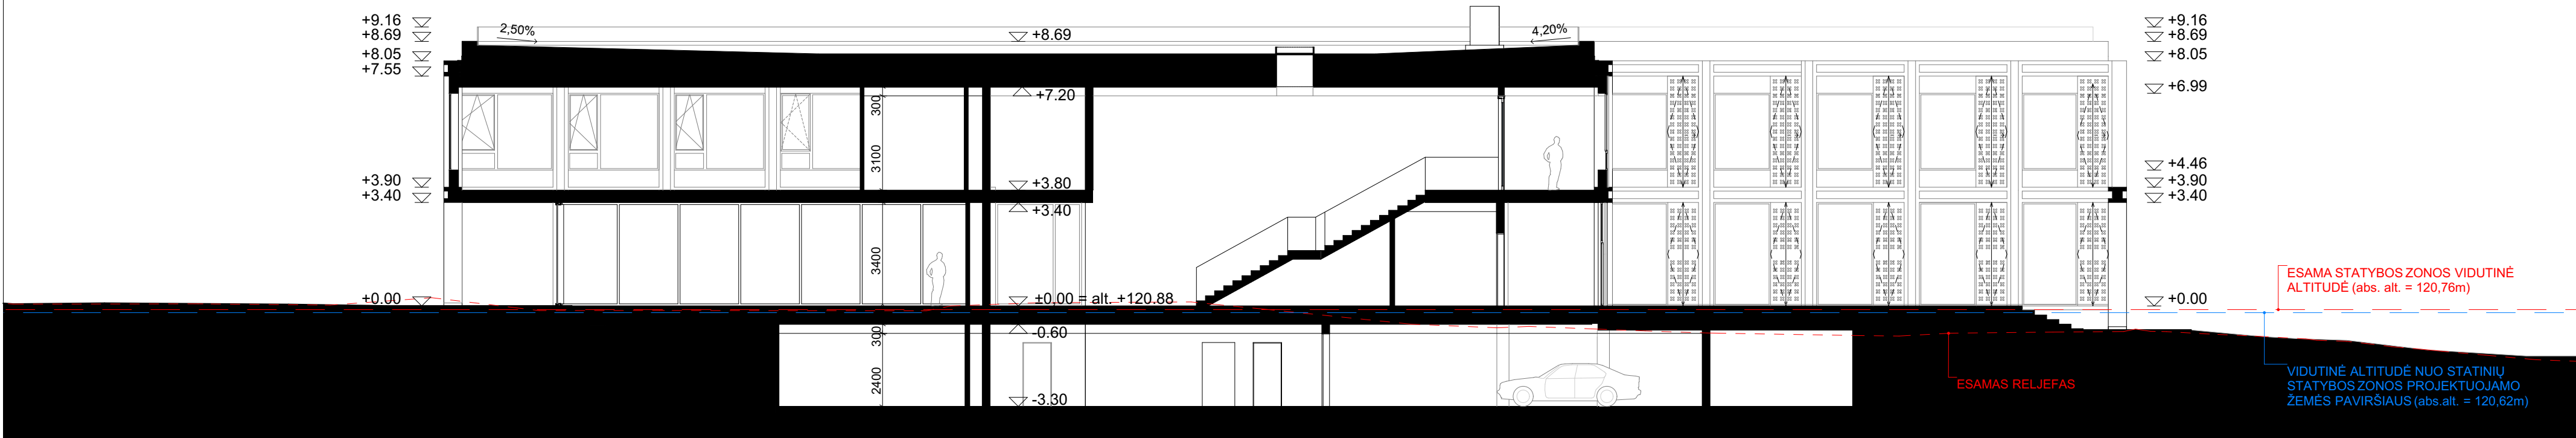

Pjūvis AA

Projektuojama pastato 1a. grindų altitudė: ±0.00 = alt. +120.88 m
Projektuojama statybos zonos vid. alt. +120.62 m
Esama statybos zonos vidutinė altitudė: +120.76 m

0	2026-09-25							
LAIDA	ISLEIDIMO DATA	LAIDOS STATUSAS, KEITIMO PRIEŽASTIS (JEI TAIKOMA)						
K/VAL. PAT. DOK. NR.	Processoffice Kražių g. 25, 01108, Vilnius +370 5 261 0221 info@processoffice.lt				Statinio projekto pavadinimas: MOKSLO PASKIRTIES (VISUOMENINIŲ STATINIŲ PASKIRTIES GRUPĖS) PASTATO PAKRAŠČIO G. 15 VINIUIJE REKONSTRAVIMO IR INŽINERINIŲ STATINIŲ REKONSTRAVIMO IR STATYBOS PROJEKTAS			
	A1014, 0817	PV, PDV	R. Zilinskas		2026	Dokumento pavadinimas: Pjūviai AA, BB 1:150	LAIDA 0	
A1460	Arch.	Vytautas Biekša		2026				
	Arch.	Eglė Matulaitytė		2026				
	Arch.	Rūta Aleksiejienė		2026				
	Arch.	Valdas Razma		2026				
LT	Statytojas: VILNIAUS MARKUČIŲ LOPŠELIS-DARŽELIS Miesto gijos AB Vilniaus vandenys UAB					Dokumento žymuo: PO - 1100 - PP - PO-1100-PP-SA-2.1	LAPAS	LAPŲ



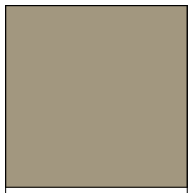
 
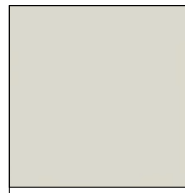
 
 
 
 
 
 
 
Fasadas tarp ašių T-A




Fasadas tarp ašių 23-1

Fasado spalviniai variantai (RAL)

Pastaba: Galutinė fasado spalva bus parinkta techninio darbo projekto (TDP) rengimo metu ir suderinta su užsakovu.

 RAL 1019 Pilka smėlio	 RAL 9001 Kreminė	 RAL 9002 Pilka balta	 RAL 7032 Skaidros pilka	 RAL 1001 Smėlio	 RAL 1013 Perlo balta	 RAL 1014 Drambio kauko	 RAL 1015 Sviesi dramblio kauko	 RAL 9006 Aluminio balta	 RAL 1026 Ryškiai geltona	 RAL 1016 Sieros geltona
--	--	--	---	---	--	--	--	---	---	---

	MEDINIS FASADAS Ventiliuojamas medinis fasadas
	GRANITINIS TINKAS Struktūrinis granitinis tinkas (natūrali granito pilka spalva)
	CINKUOTA SKARDA (APSKARDINIMAS) Šaltai valcuotas plieno lakšas, padengtas apsauginiu cinko sluoksniu
	MEDINIAI FASADO ELEMENTAI Dažyti geltona spalva (žiot. RAL)

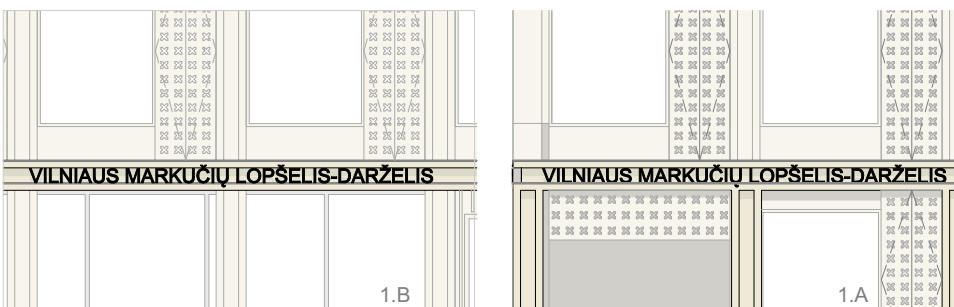

Darželio iškaba
Tūrinės dažyto aliuminio raidės, tvirtinamos prie fasado paslėptais tvirtinimo elementais.
Raidžių aukštis: 125 mm
Šriftas: „Arial“, „Aktiv Grotesk“ arba vizualiai ir stilistiškai lygiavertis sans-serif tipo šriftas, išlaikantis nurodyto šrifto proporcijas ir charakterį.

Projektuojama pastato 1a. grindų altitudė: ±0.00 = alt. +120.88 m
Projektuojama statybos zonos vid. alt. +120.62 m
Esama statybos zonos vidutinė altitudė: +120.76 m

0	2026-09-25				
LAIDA	ŠEIDIMO DATA	LAIDOS STATUSAS, KEITIMO PRIEŽASTIS (JEI TAIKOMA)			
KVAL. PAT. DOK. NR.	Processoffice	Statinio projekto pavadinimas:			
A1014, 0817	Kražių g. 25, 01108, Vilnius, +370 5 261 0221, info@processoffice.lt	MOKSLO PASKIRTIES (VISUOMENINIŲ STATINIŲ PASKIRTIES GRUPĖS) PASTATO PAKRAŠČIO G. 15 VINIŲJE REKONSTRAVIMO IR INŽINERINIŲ STATINIŲ REKONSTRAVIMO IR STATYBOS PROJEKTAS			
A1460	PV, PDV	R. Žilinskas	2026	Dokumento pavadinimas:	LAIDA
	Arch.	Vytautas Blekša	2026	Fasada T-A, 23-1 1:150	0
	Arch.	Eglė Mačiulytė	2026		
	Arch.	Rita Alekšiejienė	2026		
	Arch.	Valdas Razma	2026	Dokumento žymus:	LAPAS LAPŲ
LT	Statytojas: VILNAUS MARKUČIŲ LOPŠELIS-DARŽELIS Miesto girios AB Vilniaus vandenys UAB				



Fasadas tarp ašių 1-23




Fasadas tarp ašių A-T

Fasado spalviniai variantai (RAL)

Pastaba: Galutinė fasado spalva bus parinkta techninio darbo projekto (TDP) rengimo metu ir suderinta su užsakovu.

RAL 1019 Pilka smėlio	RAL 9001 Kreminė	RAL 9002 Pilka baltas	RAL 7032 Skaidros pilka	RAL 1001 Smėlio	RAL 1013 Perlo baltas	RAL 1014 Dramblio kaulas	RAL 1015 Sviesi dramblio kaulas	RAL 9006 Aluminio baltas	RAL 1026 Ryškiai geltonas	RAL 1016 Sieros geltonas
--	---	--	--	--	--	---	--	---	--	---

MEDINIS FASADAS Ventiliuojamas medinis fasadas	GRANITINIS TINKAS Struktūrinis granitinis tinkas (natūrali granito pilka spalva)
CINKUOTA SKARDA (APSKARDINIMAS) Šaltai valcuotas plieno lakštas, padengtas apsauginiu cinko sluoksniu	MEDINIAI FASADO ELEMENTAI Dažyti geltona spalva (žūr. RAL)
IŠORINIAI TEKSTILINIAI ROLETAI Geltonos spalvos (žūr. RAL)	

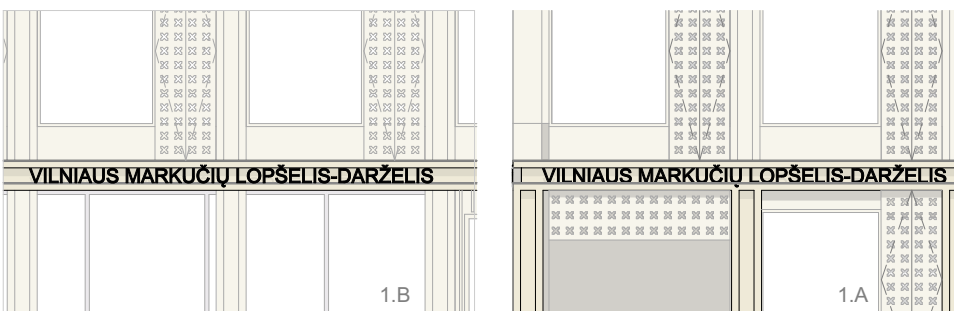

Darželio įskaba
Tūrinės dažyto aliuminio raidės, tvirtinamos prie fasado paslėptais tvirtinimo elementais.
Raidžių aukštis: 125 mm
Šriftas: „Arial“, „Aktiv Grotesk“ arba vizualiai ir stilistiškai lygiavertis sans-serif tipo šriftas, išlaikantis nurodyto šrifto proporcijas ir charakterį.

Projektuojama pastato 1a. grindų altitudė: ±0.00 = alt. +120.88 m
Projektuojama statybos zonos vid. alt. +120.62 m
Esama statybos zonos vidutinė altitudė: +120.76 m

0		2026-09-25			
LAIDA		IŠLEIDIMO DATA		LAIDOS STATUSAS, KEITIMO PRIEŽASTIS (JEI TAIKOMA)	
KV/L PAT. DOK. NR.		Processoffice		Statinio projekto pavadinimas: MOKSLO PASKIRTIES (VISUOMENINIŲ STATINIŲ PASKIRTIES GRUPĖS) PASTATO PAKRAŠČIO G. 15 VINIŲJE REKONSTRAVIMO IR INŽINERIŲ STATINIŲ REKONSTRAVIMO IR STATYBOS PROJEKTAS	
A1014, 0817		Kražių g. 25, 01108, Vilnius, +370 5 281 0221, info@processoffice.lt			
A1460		PV, PDV	R. Žilinskas	2026	
		Arch.	Vytautas Blekša	2026	
		Arch.	Eglė Mačiulytė	2026	
		Arch.	Rita Aleksejeņė	2026	
		Arch.	Valdas Razma	2026	
LT		Statybos: VILNIAUS MARKUČIŲ LOPŠELIS-DARŽELIS Miesto gijos AB Vilniaus vandenys UAB			
				Dokumento šaltinis: PO-1100-PP-SA-2.3	LAPAS LAPŲ
				Fasada 1-23, A-T 1:150	LAIDA 0



Vaizdas iš drono nuo Subačiaus g.

0	2026-09-25				
LAIDA	ISLEIDIMO DATA	LAIDOS STATUSAS, KETIMO PRIEŽASTIS (JEI TAIKOMA)			
KVAL. PAT. DOK. NR.	Processoffice			Statinio projekto pavadinimas:	
	Kraščių g. 25, 01108, Vilnius, +370 5 261 0221, info@processoffice.lt			MOKSLO PASKIRTIES (VISUOMENINIŲ STATINIŲ PASKIRTIES GRUPĖS) PASTATO PAKRAŠČIO G. 15 VINIŲJE REKONSTRAVIMO IR INŽINERINIŲ STATINIŲ REKONSTRAVIMO IR STATYBOS PROJEKTAS	
A1014, 0817	PV, PDV	R. Žilinskas	2026	Dokumento pavadinimas:	
A1460	Arch.	Vytautas Bieška	2026	VIZUALIZACIJA 1	
	Arch.	Eglė Mačiulytė	2026		
	Arch.	Rita Aleksejienė	2026		
	Arch.	Vaidas Razma	2026		
LT	Statytojas: VILNAUS MARKUČIŲ LOPŠELIS-DARŽELIS Miesto gijos AB Vilniaus vanderis UAB			Dokumento žymux: PO-1100-PP-SA-3.1	LAPAS LAPŲ



Vaizdas iš Pakraščio g.

0	2026-09-25	
LAIDA	ISLEIDIMO DATA	LAIDOS STATUSAS, KETIMO PRIEŽASTIS (JEI TAIKOMA)
KVAL. PAT. DOK. NR.	Processoffice Kražių g. 25, 01108, Vilnius, +370 5 261 0221, info@processoffice.lt	Statinio projekto pavadinimas: MOKSLO PASKIRTIES (VISUOMENINIŲ STATINIŲ PASKIRTIES GRUPĖS) PASTATO PAKRAŠČIO G. 15 VINIŲJE REKONSTRAVIMO IR INŽINERIŲ STATINIŲ REKONSTRAVIMO IR STATYBOS PROJEKTAS
A1014, 0817	PV, PDV	R. Žilinskas
A1460	Arch.	Vytautas Blekša
	Arch.	Eglė Matulajytė
	Arch.	Rita Alekšiejienė
	Arch.	Vaidas Razma
LT	Statytojas: VILNAUS MARKUČIŲ LOPŠELIS-DARŽELIS Miesto gijos AB Vilniaus vanderlys UAB	Dokumento žymux: PO-1100-PP-SA-3.3
		LAPAS LAPŲ
		0



Vaizdas į pagrindinį įėjimą ir renginių kiemą (vakarų pusė)

0	2026-09-25		
LAIDA	ISLEIDIMO DATA	LAIDOS STATUSAS, KETIMO PRIEŽASTIS (JEI TAIKOMA)	
KVAL. PAT. DOK. NR.	Processoffice		Statinio projekto pavadinimas:
	Kražių g. 25, 01108, Vilnius. +370 5 261 0221, info@processoffice.lt		MOKSLO PASKIRTIES (VISUOMENINIŲ STATINIŲ PASKIRTIES GRUPĖS) PASTATO PAKRAŠČIO G. 15 VINIUJE REKONSTRAVIMO IR INŽINERIŲ STATINIŲ REKONSTRAVIMO IR STATYBOS PROJEKTAS
A1014, 0817	PV, PDV	R. Zižinskas	2026
A1460	Arch.	Vytautas Blekša	2026
	Arch.	Eglė Matulajytė	2026
	Arch.	Rita Aleksejienė	2026
	Arch.	Valdas Razma	2026
LT	Statytojas: VILNAUS MARKUČIŲ LOPŠELIS-DARŽELIS Miesto gijos AB Vilniaus vandenys UAB		Dokumento būmų: PO-1100-PP-SA-3.5
			LAPAS LAPŲ



Vaizdas į vidinį kiemą, terasą

0	2026-09-25				
LAIDA	ISLEIDIMO DATA	LAIDOS STATUSAS, KEITIMO PRIEŽASTIS (JEI TAIKOMA)			
KVAL. PAT. DOK. NR.	Processoffice		Statinio projekto pavadinimas:		
A1014, 0817	Kraštyg g. 25, 01018, Vilnius. +370 5 261 0221, info@processoffice.lt	PV, PDV R. Zižinskas	MOKSLO PASKIRTIES (VISUOMENINIŲ STATINIŲ PASKIRTIES GRUPĖS) PASTATO PAKRAŠČIO G. 15 VINIŲJE REKONSTRAVIMO IR INŽINERINIŲ STATINIŲ REKONSTRAVIMO IR STATYBOS PROJEKTAS		
A1460	Arch. Vytautas Bieška	2026	Dokumento pavadinimas: VIZUALIZACIJA 4		
	Arch. Eglė Matulajytė	2026			
	Arch. Rūta Aleksiūnienė	2026			
	Arch. Vaidas Razma	2026			
LT	Statytojas: VILNAUS MARKUČIŲ LOPŠELIS-DARŽELIS Miesto gijos AB Vilniaus vanderis UAB		Dokumento žymuo: PO-1100-PP-SA-3.4		LAPAS LAPŲ



Vestibulis

0	2026-09-25	
LAIDA	ISLEIDIMO DATA	LAIDOS STATUSAS, KETIMO PRIEŽASTIS (JEI TAIKOMA)
KVAL. PAT. DOK. NR.	Processoffice Kražių g. 25, 01108, Vilnius, +370 5 261 0221, info@processoffice.lt	Statinio projekto pavadinimas: MOKSLO PASKIRTIES (VISUOMENINIŲ STATINIŲ PASKIRTIES GRUPĖS) PASTATO PAKRAŠČIO G. 15 VINIŲJE REKONSTRAVIMO IR INŽINERINIŲ STATINIŲ REKONSTRAVIMO IR STATYBOS PROJEKTAS
A1014, 0817	P.V. PDV R. Zižinskas	2026
A1460	Arch. Vytautas Blekša	2026
	Arch. Eglė Matulalytė	2026
	Arch. Rūta Alekšiejienė	2026
	Arch. Vaidas Razma	2026
LT	Statytojas: VILNAUS MARKUČIŲ LOPŠELIS-DARŽELIS Miesto gijos AB Vilniaus vandenys UAB	Dokumento žymux: PO-1100-PP-SA-3.7
		LAPAS LAPŲ
		0



Vaikų grupės patalpa

0	2026-09-25				
LAIDA	ISLEIDIMO DATA	LAIDOS STATUSAS, KEITIMO PRIEŽASTIS (JEI TAIKOMA)			
KVAL. PAT. DOK. NR.	Processoffice		Statinio projekto pavadinimas:		
	Kražių g. 25, 01108, Vilnius, +370 5 261 0221, info@processoffice.lt		MOKSLO PASKIRTIES (VISUOMENINIŲ STATINIŲ PASKIRTIES GRUPĖS) PASTATO PAKRAŠČIO G. 15 VINIJEJE REKONSTRAVIMO IR INŽINIERIŲ STATINIŲ REKONSTRAVIMO IR STATYBOS PROJEKTAS		
A1014, 0817	P.V. PDV	R. Žilinskas			2026
A1460	Arch.	Vytautas Blekša			2026
	Arch.	Eglė Matulalytė			2026
	Arch.	Rita Alekšiejienė			2026
	Arch.	Vaidas Razma			2026
LT	Statytojas: VILNAUS MARKUČIŲ LOPŠELIS-DARŽELIS		Dokumento žymuo:		
	Miesto gijos AB		PO-1100-PP-SA-3.6		
	Vilniaus vandenys UAB				
					LAPAS LAPŲ
					0