



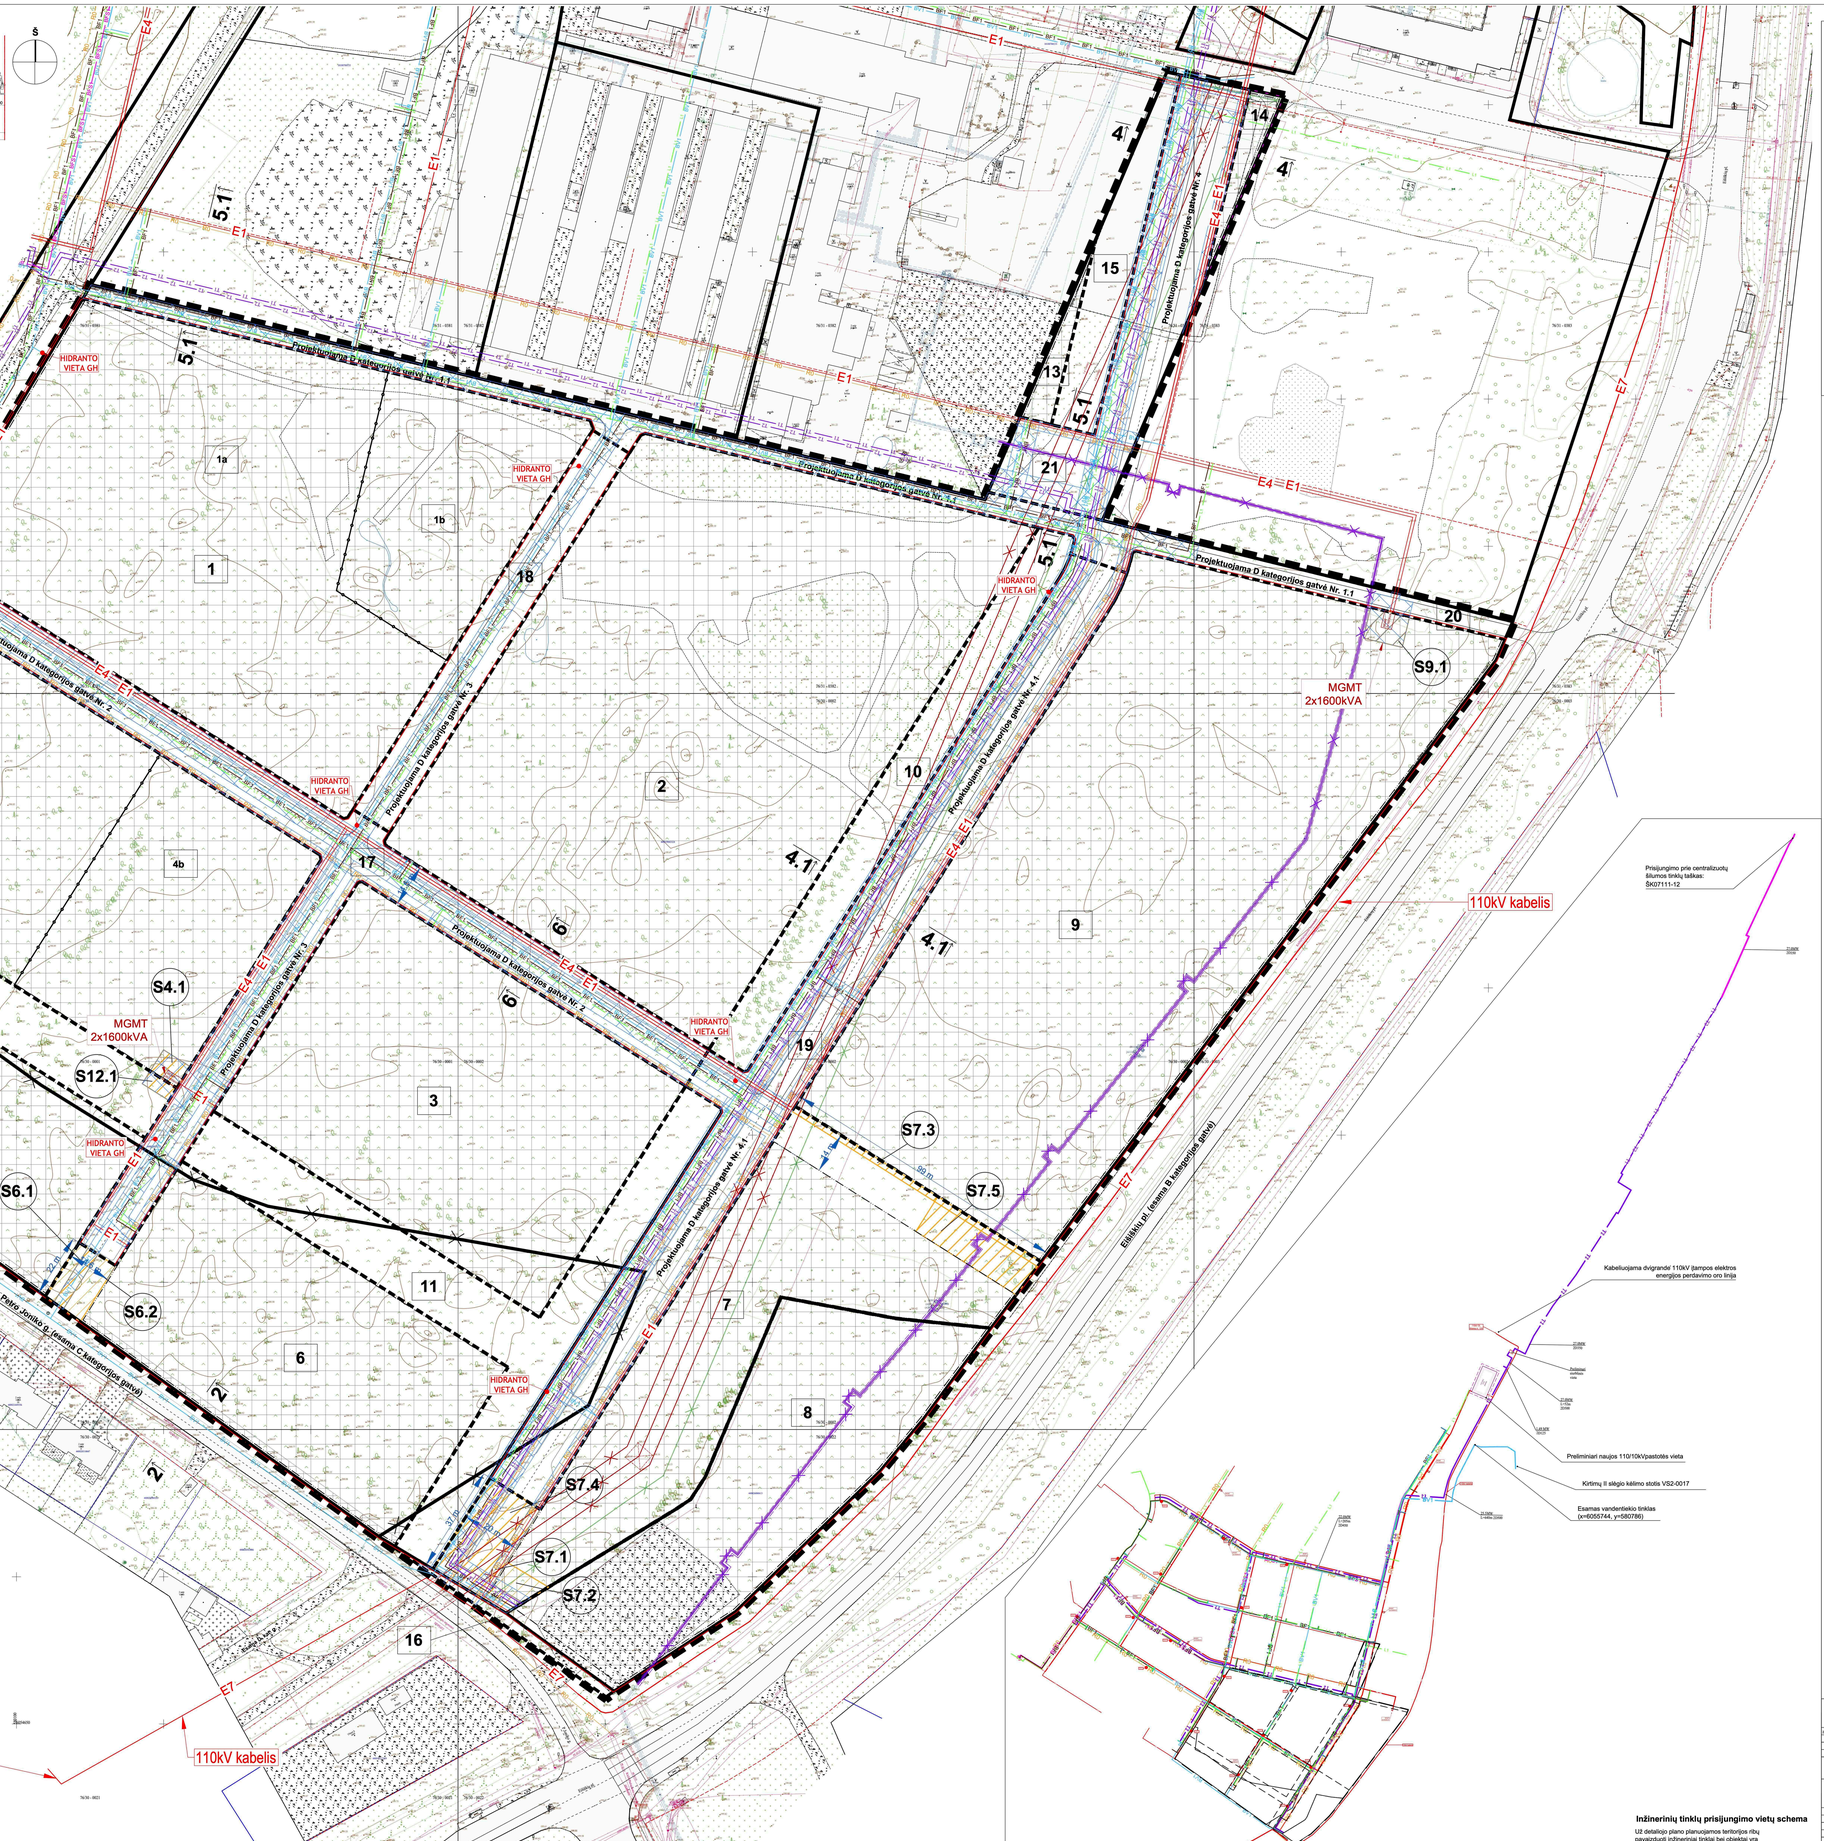

Inžinerinių tinklų prisijungimo vietų schema

Už detaliojo plano planuojamos teritorijos ribų pavaizduoti inžineriniai tinklai bei objektai yra preliminarūs ir jie nustatomi kitais planais bei projektais.

SITUACIJOS SCHEMA

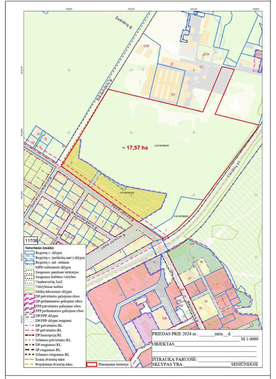

Pastaba: schemoje stendo vietos neatkaulios, jos yra tikslintos pagal atskirą susitarimą su Vilniaus miesto savivaldybės administracija.

SUTARTINIAI ŽYMĖJIMAI

- PLANUOJAMA TERITORIJA
- ESAMA SKLYPO RIBA
- NAIKINAMA SKLYPO RIBA
- PLANUOJAMA SKLYPO RIBA
- SKIRTINGO REGLAMENTO RIBA
- NUMATOMA GATVĖS RAUDONOJI LINIJA
  PASTABA: Gatvės raudonoji linija sutampa su žemės sklypų ribomis
- GATVĖS RAUDONOJI LINIJA UŽ DETALIOJO PLANO RENGIMO RIBOS
- STATYBOS ZONA
  PASTABA: statybos zona formuojama iki pat žemės sklypų ribų, jei šiame plane nenurodyta kitaip
- POŽEMINIO UŽSTATYMO ZONA
- STATYBOS RIBA
  PASTABA: Statybos riba sutampa su žemės sklypų ribomis, jei šiame plane nenurodyta kitaip
- 1 SKLYPO NUMERIS
- NAIKINAMA ESAMA 110 KV ELEKTROS ORO LINIJA
- NAIKINAMI KANALINIAI ŠILUMOS TINKLAI
- NAIKINAMA DUJOTIEKIO LINIJA
- ESAMAS BENDRO NAUDOJIMO VANDENTIEKIO TINKLAS
- ESAMAS BENDRO NAUDOJIMO BUITINIŲ NUOTEKŲ TINKLAS
- PLANUOJAMAS BENDRO NAUDOJIMO VANDENTIEKIO TINKLAS
- PLANUOJAMAS BENDRO NAUDOJIMO BUITINIŲ NUOTEKŲ TINKLAS
- PLANUOJAMAS BENDRO NAUDOJIMO SLĖGINIS NUOTEKŲ TINKLAS
- PLANUOJAMAS BENDRO NAUDOJIMO LIETAUS NUOTEKŲ TINKLAS
- PRIEŠGAISRINIO HIDRANTO VIETA
- E7 110kV ELEKTROS KABELIS
- E4 10kV ELEKTROS KABELIS
- E1 0,4kV ELEKTROS KABELIS
- ELEKTRONINIŲ RYŠIŲ KANALIZACIJA
- MGMT MODULINĖ TRANSFORMATORINĖ PASTOTĖ
- PLANUOJAMAS VIDUTINIO SLĖGIO PE D110 DUJOTIEKIS
- REKONSTRUOJAMI ŠILUMOS TINKLAI
- T1 T2 PLANUOJAMI ŠILUMOS TINKLAI
- 1T PJŪVIO VIETA
- INŽINERINIŲ KOMUNIKACIJŲ KORIDORIUS (ATITINKA INŽINERINIŲ KOMUNIKACIJŲ APSAUGOS ZONAS)
- SERVITUTO ZONA
- S6.1 SERVITUTO NR.

Inžinerinės infrastruktūros sprendiniai (taip pat inžinerinių tinklų bei objektų apsaugos zonos bei servitutai) gali būti tikslinami pagal užsakytas techninės sąlygas statinio projekto rengimo metu. Statinio projekto rengimo metu tikslinamai ir/ar naujai projektuojamai inžinerinei infrastruktūrai nustatyti apsaugos zonas ir jose taikomas specialiąsias Žemės naudojimo sąlygas pagal Lietuvos Respublikos specialiųjų žemės naudojimo sąlygų įstatymą. Pastačius naują inžinerinę infrastruktūrą, į sklypų registro duomenis būtina įrašyti apribojimus taikomus inžinerinei infrastruktūrai. Išsiimant techninės prisijungimo sąlygas, reikalavimai infrastruktūros vystymui gali keistis. Nustačius būtinybę, statinio projekto rengimo metu, planuojamoje teritorijoje gali būti numatytas statybai trukdančios inžinerinės infrastruktūros iškėlimas. Esamų inžinerinių tinklų bei objektų apsaugos zonos ir jose taikomos specialiosios žemės naudojimo sąlygos galioja iki šių inžinerinių tinklų bei objektų iškėlimo. Turi būti užtikrintas inžinerinius tinklus eksploatuojančių organizacijų patekimas prie jų eksploatuojamų inžinerinių tinklų bei objektų inžinerinių komunikacijų koridoriuose, pagal tai reglamentuojančius teisės aktus.

Servitutai tikslinami/nustatomi/įregistruojami teisės aktų nustatyta tvarka.

Žemės sklypuose Nr. 16-21 servitutai numatomi visam sklypo plotui. Servitutų kodas 215 - Kelio servitutas – teisė važiuoti transporto priemonėmis, naudotis pėsčiųjų taku (tamaujantis) bei 222 - Servitutas – teisė tiesti, aptamauti, naudoti požemines, antžemines komunikacijas.

Žemės sklypuose Nr. 10, 11, 12 ir 15 servitutai numatomi visam sklypo plotui. Servitutų kodas - 202 - Kelio servitutas – teisė naudotis pėsčiųjų taku (tamaujantis).

Žemės sklypams Nr. 1 - 15 nustatomas viešpataujantis servitutas 115 – Kelio servitutas – teisė važiuoti transporto priemonėmis, teisė naudotis pėsčiųjų taku (viešpataujantis) per tamaujančius sklypus Nr. 16 - 21.

Žemės sklypams Nr. 1 - 15 nustatomas viešpataujantis servitutas 221 - Servitutas – teisė aptamauti, naudoti požemines, antžemines komunikacijas (viešpataujantis) per tamaujančius sklypus Nr. 16 - 21.

Servitutai

Sklypo Nr.	Servituto Nr.	Kodas	Servituto rūšis	Plotas, m²
4	S4.1	222	Servitutas – teisė tiesti, aptamauti, naudoti požemines, antžemines komunikacijas (tamaujantis)	93
6	S6.1	222	Servitutas – teisė tiesti, aptamauti, naudoti požemines, antžemines komunikacijas (tamaujantis)	88
	S6.2	202	Kelio servitutas – teisė naudotis pėsčiųjų taku (tamaujantis daiktas)	322
7	S7.1	222	Servitutas – teisė tiesti, aptamauti, naudoti požemines, antžemines komunikacijas (tamaujantis)	503
	S7.2	215	Kelio servitutas – teisė važiuoti transporto priemonėmis, naudotis pėsčiųjų taku (tamaujantis)	919
	S7.3	202	Kelio servitutas – teisė naudotis pėsčiųjų taku (tamaujantis daiktas)	198
	S7.4	202	Kelio servitutas – teisė naudotis pėsčiųjų taku (tamaujantis daiktas)	723
	S7.5	215	Kelio servitutas – teisė važiuoti transporto priemonėmis, naudotis pėsčiųjų taku (tamaujantis)	573
9	S9.1	222	Servitutas – teisė tiesti, aptamauti, naudoti požemines, antžemines komunikacijas (tamaujantis)	147
12	S12.1	222	Servitutas – teisė tiesti, aptamauti, naudoti požemines, antžemines komunikacijas (tamaujantis)	54


Vadovas (-ė)	Arch.	M. Mantzak	2026.03	DOKUMENTO KAŠKINIO PAVADINIMAS: MASTELIS	Lapas
	Arch.	V. Mantzienė	2026.03	Infrastruktūros objektų ir užtvarų komunikacijų brėžinys, M 1:500	0
DP	TERITORIJŲ PLANAVIMO DOKUMENTĄ ORGANIZUOTOJAS: Vilniaus miesto savivaldybės administracijos direktorius				Lapas / Lapų 1 / 1


A1735	PV, arch.	G. Raštutis Stačiauskienė	2026.03	DOKUMENTO KAŠKINIO PAVADINIMAS: MASTELIS	Lapas
				Infrastruktūros objektų ir užtvarų komunikacijų brėžinys, M 1:500	0
DP	TERITORIJŲ PLANAVIMO DOKUMENTĄ ORGANIZUOTOJAS: Vilniaus miesto savivaldybės administracijos direktorius			UF -	Lapas / Lapų 1 / 1

Š

Projektuojama D kategorijos gatvė Nr. 1.1

Projektuojama D kategorijos gatvė Nr. 4

Dievenišk. g. (esama D kategorijos gatvė)

Projektuojama D kategorijos gatvė Nr. 2

Projektuojama D kategorijos gatvė Nr. 3

Projektuojama D kategorijos gatvė Nr. 4.1


Petro Jonika g. (esama C kategorijos gatvė)

Eitėnikių pl. (esama B kategorijos gatvė)

1 2 3 4 5 6 7 8 9 10 11 12 13 14 15 16 17 18 19 20 21

S4.1 S6.1 S6.2 S7.1 S7.2 S7.3 S7.4 S7.5 S9.1 S10.1 S11.1 S12.1 S12.2 S15.1 S15.2 S16.1 S16.2 S17.1 S17.2 S18.1 S18.2 S19.1 S19.2 S20.1 S20.2 S21.1 S21.2

SITUACIJOS SCHEMA

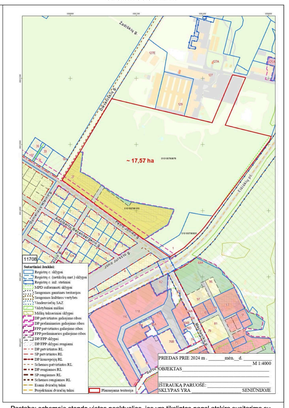

Pastaba: schemoje stendo vietos neaktualios, jos yra tikslintos pagal atskirą suitarimą su Vilniaus miesto savivaldybės administracija.

SUTARTINIAI ŽYMĖJIMAI

- PLANUOJAMA TERITORIJA
- ESAMA SKLYPO RIBA
- NAIKINAMA SKLYPO RIBA
- PLANUOJAMA SKLYPO RIBA
- 1 SKLYPO NUMERIS
- SERVITUTO ZONA
- S6.1 SERVITUTO NR.

Servitutai

Skypo Nr.	Servituto Nr.	Kodas	Servituto rūšis	Plotas, m²
4	S4.1	222	Servitutas – teisė tiesti, aptarnauti, naudoti požemines, antžemines komunikacijas (tamaujantis)	93
6	S6.1	222	Servitutas – teisė tiesti, aptarnauti, naudoti požemines, antžemines komunikacijas (tamaujantis)	88
	S6.2	202	Kelio servitutas – teisė naudotis pėsčiųjų taku (tamaujantis daiktas)	322
7	S7.1	222	Servitutas – teisė tiesti, aptarnauti, naudoti požemines, antžemines komunikacijas (tamaujantis)	503
	S7.2	215	Kelio servitutas – teisė važiuoti transporto priemonėmis, naudotis pėsčiųjų taku (tamaujantis)	919
	S7.3	202	Kelio servitutas – teisė naudotis pėsčiųjų taku (tamaujantis daiktas)	198
	S7.4	202	Kelio servitutas – teisė naudotis pėsčiųjų taku (tamaujantis daiktas)	723
	S7.5	215	Kelio servitutas – teisė važiuoti transporto priemonėmis, naudotis pėsčiųjų taku (tamaujantis)	573
9	S9.1	222	Servitutas – teisė tiesti, aptarnauti, naudoti požemines, antžemines komunikacijas (tamaujantis)	147
10	S10.1	202	Kelio servitutas – teisė naudotis pėsčiųjų taku (tamaujantis)	3194
11	S11.1	202	Kelio servitutas – teisė naudotis pėsčiųjų taku (tamaujantis)	5407
12	S12.1	222	Servitutas – teisė tiesti, aptarnauti, naudoti požemines, antžemines komunikacijas (tamaujantis)	54
	S12.2	202	Kelio servitutas – teisė naudotis pėsčiųjų taku (tamaujantis)	3309
15	S15.1	202	Kelio servitutas – teisė naudotis pėsčiųjų taku (tamaujantis)	1578
	S15.2	222	Servitutas – teisė tiesti, aptarnauti, naudoti požemines, antžemines komunikacijas (tamaujantis)	1578
16	S16.1	215	Kelio servitutas – teisė važiuoti transporto priemonėmis, naudotis pėsčiųjų taku (tamaujantis)	243
	S16.2	222	Servitutas – teisė tiesti, aptarnauti, naudoti požemines, antžemines komunikacijas (tamaujantis)	243
17	S17.1	215	Kelio servitutas – teisė važiuoti transporto priemonėmis, naudotis pėsčiųjų taku (tamaujantis)	6626
	S17.2	222	Servitutas – teisė tiesti, aptarnauti, naudoti požemines, antžemines komunikacijas (tamaujantis)	6626
18	S18.1	215	Kelio servitutas – teisė važiuoti transporto priemonėmis, naudotis pėsčiųjų taku (tamaujantis)	2138
	S18.2	222	Servitutas – teisė tiesti, aptarnauti, naudoti požemines, antžemines komunikacijas (tamaujantis)	2138
19	S19.1	215	Kelio servitutas – teisė važiuoti transporto priemonėmis, naudotis pėsčiųjų taku (tamaujantis)	7701
	S19.2	222	Servitutas – teisė tiesti, aptarnauti, naudoti požemines, antžemines komunikacijas (tamaujantis)	7701
20	S20.1	215	Kelio servitutas – teisė važiuoti transporto priemonėmis, naudotis pėsčiųjų taku (tamaujantis)	3086
	S20.2	222	Servitutas – teisė tiesti, aptarnauti, naudoti požemines, antžemines komunikacijas (tamaujantis)	3086
21	S21.1	215	Kelio servitutas – teisė važiuoti transporto priemonėmis, naudotis pėsčiųjų taku (tamaujantis)	3837
	S21.2	222	Servitutas – teisė tiesti, aptarnauti, naudoti požemines, antžemines komunikacijas (tamaujantis)	3837

Žemės sklypams Nr. 1 - 15 nustatomas viešpatuojantis servitutas 115 – Kelio servitutas – teisė važiuoti transporto priemonėmis, teisė naudotis pėsčiųjų taku (viešpataujantis) per tarnaujančius sklypus Nr. 16 - 21.
Žemės sklypams Nr. 1 - 15 nustatomas viešpatuojantis servitutas 221 - Servitutas – teisė aptarnauti, naudoti požemines, antžemines komunikacijas (viešpataujantis) per tarnaujančius sklypus Nr. 16 - 21.

Koordinuotų posūkių taškų nužymėjimo lentelė

Žemės sklypo Nr. 1 posūkių taškai plane: 105, 22, 21, 106, 94, 98, 24, 121, 23, 125
Žemės sklypo Nr. 2 posūkių taškai plane: 95, 107, 20, 19, 26, 122, 25, 99
Žemės sklypo Nr. 3 posūkių taškai plane: 33, 123, 32, 40, 39
Žemės sklypo Nr. 4 posūkių taškai plane: 126, 35, 34, 124, 36, 37
Žemės sklypo Nr. 5 posūkių taškai plane: 56, 57, 100, 58, 59, 60
Žemės sklypo Nr. 6 posūkių taškai plane: 54, 55, 61, 60, 59, 66, 65
Žemės sklypo Nr. 7 posūkių taškai plane: 28, 29, 30, 43, 42, 41, 53, 52, 51, 50, 64, 69, 62, 63
Žemės sklypo Nr. 8 posūkių taškai plane: 41, 42, 43, 44, 45, 46, 47, 49, 50, 51, 52, 53
Žemės sklypo Nr. 9 posūkių taškai plane: 15, 16, 29, 28, 118, 117, 116, 115, 97, 110, 127, 111, 17
Žemės sklypo Nr. 10 posūkių taškai plane: 19, 18, 108, 109, 96, 112, 113, 114, 119, 27, 26
Žemės sklypo Nr. 11 posūkių taškai plane: 31, 120, 32, 40, 39, 55, 54, 65, 64, 69, 62
Žemės sklypo Nr. 12 posūkių taškai plane: 37, 38, 56, 57
Žemės sklypo Nr. 13 posūkių taškai plane: 5, 11, 82
Žemės sklypo Nr. 14 posūkių taškai plane: 3, 4, 6
Žemės sklypo Nr. 15 posūkių taškai plane: 1, 2, 12, 11, 5
Žemės sklypo Nr. 16 posūkių taškai plane: 47, 49, 50, 64, 65, 66, 48
Žemės sklypo Nr. 17 posūkių taškai plane: 35, 126, 125, 23, 121, 24, 98, 99, 25, 122, 26, 32, 123, 33, 39, 55, 61, 60, 56, 38, 124, 34
Žemės sklypo Nr. 18 posūkių taškai plane: 94, 95, 99, 98
Žemės sklypo Nr. 19 posūkių taškai plane: 26, 27, 119, 114, 113, 112, 96,97, 115, 116, 117, 118, 28, 63, 62, 31, 120, 32
Žemės sklypo Nr. 20 posūkių taškai plane: 722, 105, 7, 8, 9, 10, 93, 13, 14, 15, 17, 111, 127, 110, 97, 96, 109, 108, 18, 19, 20, 107, 95, 94, 106, 21
Žemės sklypo Nr. 21 posūkių taškai plane: 2, 3, 6, 13, 93, 82, 11, 12

Servituto Nr. S4.1posūkių taškai plane: 83, 84, 38, 85
Servituto Nr. S6.1 posūkių taškai plane: 76, 77, 79, 78
Servituto Nr. S6.2 posūkių taškai plane: 60, 61, 80, 59
Servituto Nr. S7.1 posūkių taškai plane: 62, 67, 70, 81, 68, 63, 73, 72, 50, 64
Servituto Nr. S7.2 posūkių taškai plane: 62, 63, 92, 71, 50, 64
Servituto Nr. S7.3 posūkių taškai plane: 28, 29, 75, 101
Servituto Nr. S7.4 posūkių taškai plane: 62, 63, 104, 64
Servituto Nr. S7.5 posūkių taškai plane: 102, 29, 103, 74
Servituto Nr. S9.1 posūkių taškai plane: 88, 89, 90, 91
Servituto Nr. S10.1 posūkių taškai plane: kaip sklype Nr. 10
Servituto Nr. S11.1 posūkių taškai plane: kaip sklype Nr. 11
Servituto Nr. S12.1 posūkių taškai plane: kaip sklype Nr. 12
Servituto Nr. S12.2 posūkių taškai plane: kaip sklype Nr. 12
Servituto Nr. S15.1 posūkių taškai plane: kaip sklype Nr. 15
Servituto Nr. S15.2 posūkių taškai plane: kaip sklype Nr. 15
Servituto Nr. S16.1 posūkių taškai plane: kaip sklype Nr. 16
Servituto Nr. S17.1 posūkių taškai plane: kaip sklype Nr. 17
Servituto Nr. S17.2 posūkių taškai plane: kaip sklype Nr. 17
Servituto Nr. S18.1 posūkių taškai plane: kaip sklype Nr. 18
Servituto Nr. S18.2 posūkių taškai plane: kaip sklype Nr. 18
Servituto Nr. S19.1 posūkių taškai plane: kaip sklype Nr. 19
Servituto Nr. S19.2 posūkių taškai plane: kaip sklype Nr. 19
Servituto Nr. S20.1 posūkių taškai plane: kaip sklype Nr. 20
Servituto Nr. S20.2 posūkių taškai plane: kaip sklype Nr. 20
Servituto Nr. S21.1 posūkių taškai plane: kaip sklype Nr. 21
Servituto Nr. S21.2 posūkių taškai plane: kaip sklype Nr. 21

Kval. pažym., parašas, vardas, pavardė	mmap.	MARTYNO MARCIO ARCHITEKTŪRA, UAB, V. BUČIONIŲ G. 18B, 101 VILNIUS, LT-10111 WWW.MMAP.LT	KOMPLEKSINIO TERITORIJŲ PLANAVIMO DOKUMENTO PAVADINIMAS: Dėl teisės naudoti 2,4507 ha žemės sklypo (kadastro Nr. 0101/0078:109) bei 17,57 ha teritorijos tarp Eitėnikių pl., P. Jonika ir Dievenišių gatvių detalųjį planą inicijuotos kuklerės pagrindu.		
2306771 (02)	Arch.	M. Marcas	2026.05	DOKUMENTO BRĖŽINIO PAVADINIMAS, MASTELIS:	Lapas
	Arch.	V. Marcienė	2026.05	Žemės sklypų nužymėjimo ir servitutų brėžinys, M 1:500	0
DP	TERITORIJŲ PLANAVIMO DOKUMENTO ORGANIZATORIUS: Vilniaus miesto savivaldybės administracijos direktorius				Lapai / Viso 1 / 1
A1726	PV, arch.	G. Raikutis Stačkauskienė	2026.05	DOKUMENTO BRĖŽINIO PAVADINIMAS, MASTELIS:	Lapas
				Žemės sklypų nužymėjimo ir servitutų brėžinys, M 1:500	0
DP	TERITORIJŲ PLANAVIMO DOKUMENTO ORGANIZATORIUS: Vilniaus miesto savivaldybės administracijos direktorius			UP -	Lapai / Viso 1 / 1

Š

Projektuojama D kategorijos gatvė Nr. 1.1

Projektuojama D kategorijos gatvė Nr. 1.1

Projektuojama D kategorijos gatvė Nr. 1.1

Projektuojama D kategorijos gatvė Nr. 4

Projektuojama D kategorijos gatvė Nr. 4.1

Projektuojama D kategorijos gatvė Nr. 4.1

Projektuojama D kategorijos gatvė Nr. 2

Projektuojama D kategorijos gatvė Nr. 3

Projektuojama D kategorijos gatvė Nr. 3

Projektuojama D kategorijos gatvė Nr. 2

Dievniškių g. (esama D kategorijos gatvė)

Petro Joniko g. (esama C kategorijos gatvė)

Eitaikių pr. (esama B kategorijos gatvė)

1 2 3 4 5 6 7 8 9 10 11 12 13 14 15 16 17 18 19 20 21

17,0 m

22,0 m

14,6 m


20,0 m

20,0 m

99 m

14,6 m

SITUACIJOS SCHEMA

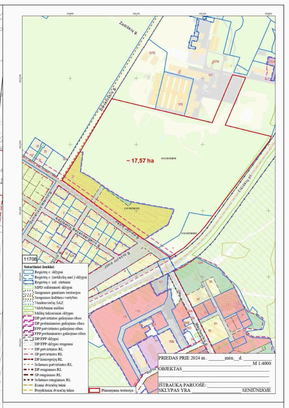

Pastaba: schemoje stendo vietos neaktualios, jos yra tikslintos pagal atskirą susitarimą su Vilniaus miesto savivaldybės administracija.

SUTARTINIAI ŽYMĖJIMAI

- PLANUOJAMA TERITORIJA
- ESAMA SKLYPO RIBA
- NAIKINAMA SKLYPO RIBA
- PLANUOJAMA SKLYPO RIBA
- NUMATOMA GATVĖS RAUDONOJI LINIJA
  PASTABA: Gatvės raudonoji linija sutampa su žemės sklypų ribomis
- GATVĖS RAUDONOJI LINIJA UŽ DETALIOJO PLANO RENGIMO RIBOS
- DVIRAČIŲ TAKŲ AŠYS
- PĖSČIŲJŲ IR DVIRAČIŲ JUNGČIŲ (NE GATVIŲ KORIDORIUOSE) AŠYS
- STATYBOS ZONA
  PASTABA: statybos zona formuojama iki pat žemės sklypų ribų, jei šiame plane nenurodyta kitaip
- POŽEMINIO UŽSTATYMO ZONA
- STATYBOS RIBA
  PASTABA: Statybos riba sutampa su žemės sklypų ribomis, jei šiame plane nenurodyta kitaip
- 1 SKLYPO NUMERIS
- MEDŽIŲ GRUPĖS ARBORISTINIO VERTINIMO ZONOJE
- ARBORISTINIO VERTINIMO RIBA

Medžio būklės indekso ir spalvinio žymėjimo paaiškinimai
1 - Geros būklės medis
2 - Vidutinės būklės medis
3 - Nepatenkinamos būklės medis
4 - Blogos būklės medis
5 - Šalinamas medis

Kad. plotas, iš viso:			
DOKTRO RAP.	Arch.	M. Marozas	2026.05
	Arch.	V. Marozienė	2026.05
DP	TERITORIJŲ PLANAVIMO DOKUMENTO ORGANIZATORIUS: Vilniaus miesto savivaldybės administracijos direktorius		
Kad. plotas, iš viso:			
A1735.	PV, arch.	G. Raišutė Stadiauskienė	2026.05
DP	TERITORIJŲ PLANAVIMO DOKUMENTO ORGANIZATORIUS: Vilniaus miesto savivaldybės administracijos direktorius		

rmap. MARTINO MARCZI ARCHITEKTŪRA IR PLANAVIMAS, MB V. ŠEVČENKIO G. 16A-101 LT-03111 VILNIUS www.rmap.lt

URBAN FORM, MB

KOMPLEKSINIO TERITORIJŲ PLANAVIMO DOKUMENTO PAVADINIMAS: Dėl laisvų nuo 2,4827 ha žemės sklypo (kadastro Nr. 0101/0078:100) riba P. Jonikio ir Dievniškių gatvelės (esamų gatvių) ir kelio(-ių) apie 17,57 ha teritorijos ląstą ES55(s.