


GRAFINIAI ŽYMĖJIMAI

- Monolitinio geizbetonio konstrukcijos
- Šilumos izoliacija
- Mūro konstrukcijos
- Gipso kartono perivaros
- Balkonų/terasos danga
- Trinkelėlių danga
- Stogo danga
- Parapetų apskardinimas
- Rekonstruojamos sienos
- Griauamos sienos
- Nagrinėjamo BP šlaito riba
- BP šlaito 25m paribės
- Požeminė dalis, patenkanti į zoną, kuriai taikomi rekonstravimo su konteksto analize reikalavimai
- Požeminė dalis, patenkanti į zoną be statybos apribojimų



SUTARTINIAI ŽYMĖJIMAI

- Įgilintas angokraštis
- Turėklų apdaila - stiklas
- Turėklų apdaila - metalas
- ŽN laukimo vieta laiptinės aikštelėje
- Galimybė pritaikyti elektromobiliui parkavimo vietą

-2 aukšto požeminės automobilių saugyklos pat. eksplikacija		
Patalpos Nr.	Patalpos pavadinimas	Plotas m.kv.
-2.1	Automobilių saugykla nr.3 (1 pastato dalis)	1 802,50
-2.2	1.1 korpuso tambūras	5,33
-2.3	1.2 korpuso tambūras nr.1	2,80
-2.4	1.2 korpuso tambūras nr.2	2,80
-2.5	Techninė patalpa	13,09
-2.6	Techninė patalpa	42,83
-2.7	Dviriačių saugykla	23,05
		1 892,40 m²

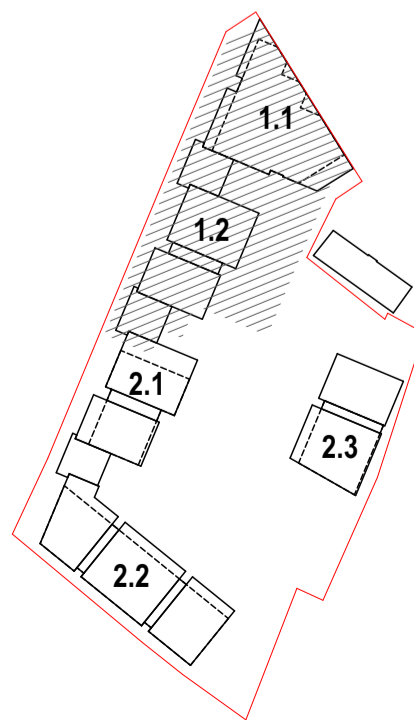

0	2024-08-30	PROJEKTIŲ PASIDŪLYMAI
LAIKA	ISLEIDIMO DATA	LAIKOS STATUSAS, KEITIMO PRIEŽASTIS (JEI TAIKOMA)
<p>2 BRICKS ARCHITECTS PVLKING 2211, VILNIUS +370 687 24072</p>		
<p>Statinio projekto pavadinimas: ADMINISTRACINĖS, KULTŪROS, SANDĖLIAVIMO, GAMYBOS, PRAMONĖS, PAGALBINIO ŪKIO IR KITOS PASKIRTIES PASTATŲ REKONSTRAVIMO GYVENAMOSIOS PASKIRTIES DAUGIABUČIŲ PASTATŲ TYZENHAUZŲ G. 17, VILNIUJE, PROJEKTAS</p>		
<p>Statinio numeris ir pavadinimas: DAUGIABUČIAI GYVENAMIEJI PASTATAI</p>		
<p>Dokumento pavadinimas: Požeminės automobilių saugyklos -2 aukšto planas 1:200</p>		
<p>Statytojas: UZDAROJO TIPO INFORMUOTIESIEMS INVESTUOTOJAMS SKIRTA INVESTICINĖ BENDROVĖ UAB „VICTORY DEVELOPMENT CENTRAL“</p>		
<p>Dokumento žymuo: 2021-15-01,02-PP-SA-B.01</p>		
LT	Lapas	Lapų
	1	1

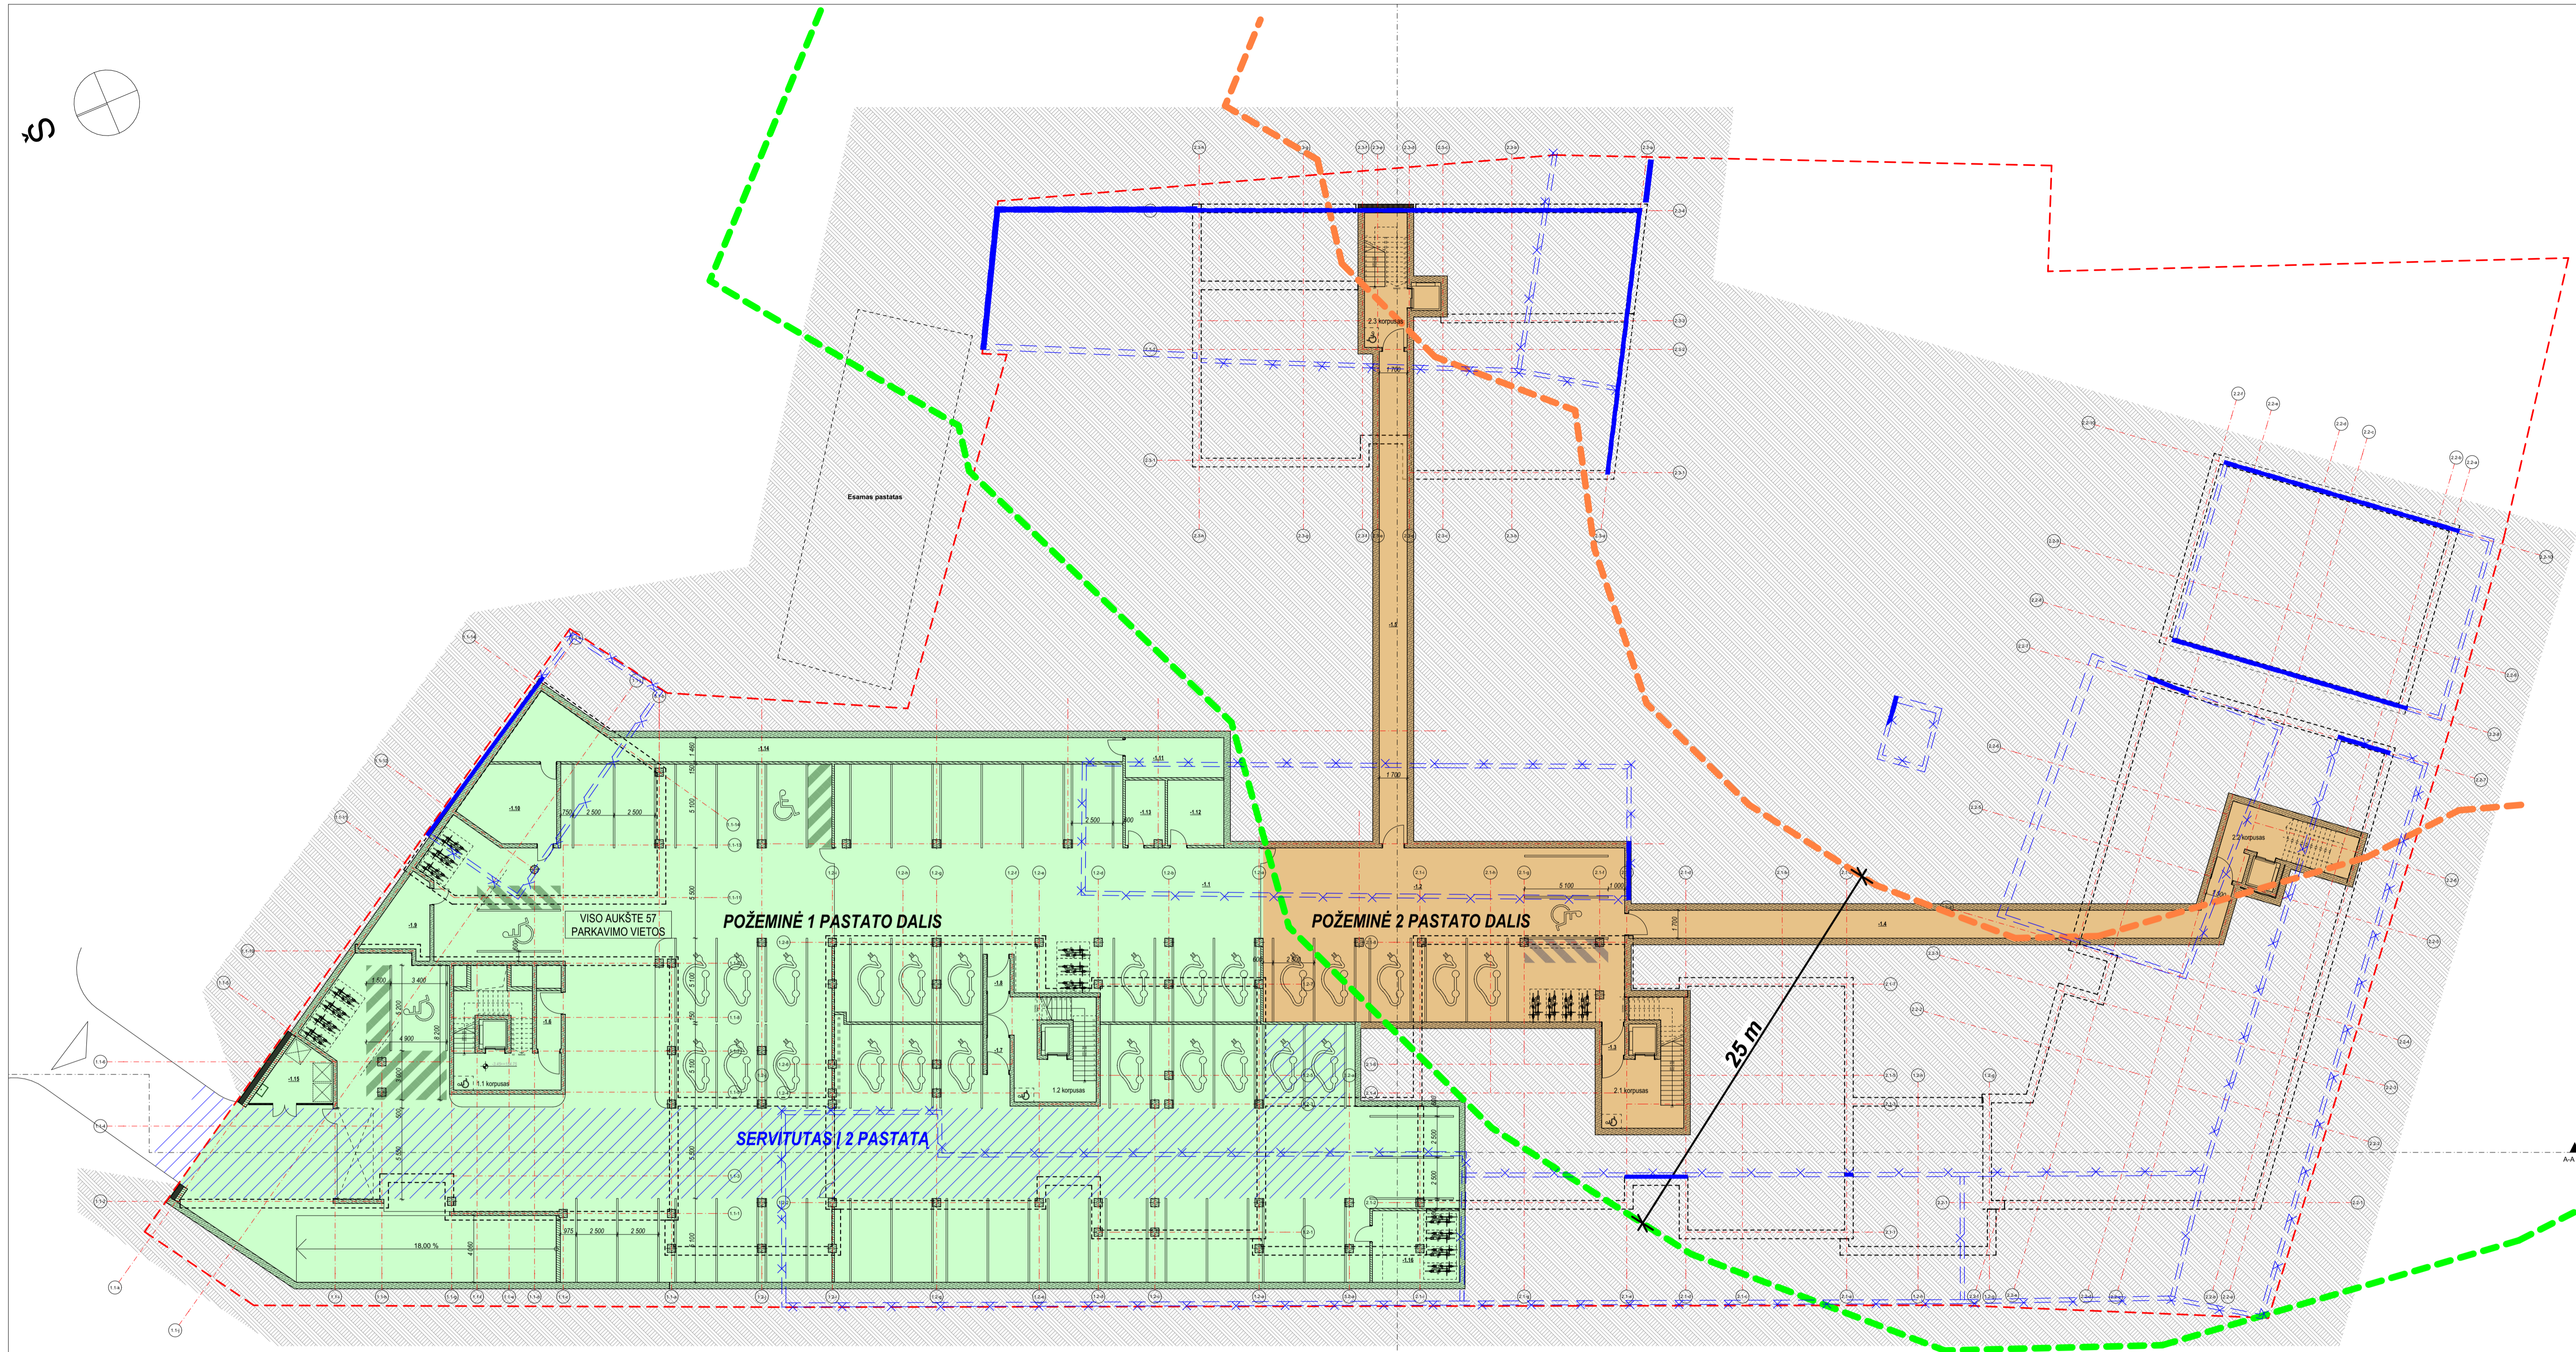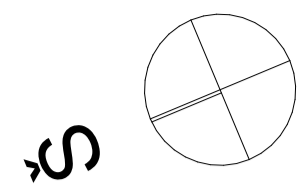


GRAFINIAI ŽYMĖJIMAI

- | | | | |
|--|---------------------------------------------------------------------------------------------------|--|-----------------------------------------------------|
| | Monolitinio geizbetonio konstrukcijos | | Igilintas angokraštis |
| | Šilumos izoliacija | | Turėklų apdaila - stiklas |
| | Mūro konstrukcijos | | Turėklų apdaila - metalas |
| | Gipso kartono perivaros | | ŽN laukimo vieta laiptinės aikštelėje |
| | Balkono/teraso dangą | | Galimybė pritaikyti elektromobiliui parkavimo vietą |
| | Trinkelė danga | | |
| | Slogo danga | | |
| | Parapetų apskardinimas | | |
| | Rekonstruojamos sienos | | |
| | Griaunamos sienos | | |
| | Nagrininjamo BP šlaito riba | | |
| | BP šlaito 25m paribės | | |
| | Požeminė dalis, patenkanti į zoną, kuriai taikomi rekonstravimo su konteksto analize reikalavimai | | |
| | Požeminė dalis, patenkanti į zoną be statybos apribojimų | | |



SUTARTINIAI ŽYMĖJIMAI

- | | |
|--|-----------------------------------------------------|
| | Igilintas angokraštis |
| | Turėklų apdaila - stiklas |
| | Turėklų apdaila - metalas |
| | ŽN laukimo vieta laiptinės aikštelėje |
| | Galimybė pritaikyti elektromobiliui parkavimo vietą |

-1 aukšto Požeminės automobilių saugyklos pat. eksplikacija		
Patalpos Nr.	Patalpos pavadinimas	Plotas m.kv.
-1.1	Automobilių saugykla nr.1 (1 pastato dalis)	1 586,68
-1.2	Automobilių saugykla nr.2 (2 pastato dalis)	232,22
-1.3	2.1 korpuso tambūras	2,48
-1.4	2.2 korpuso tambūras	63,98
-1.5	2.3 korpuso tambūras	50,96
-1.6	1.1 korpuso tambūras	5,33
-1.7	1.2 korpuso tambūras nr.1	2,80
-1.8	1.2 korpuso tambūras nr.2	2,80
-1.9	1.1,1.2 korpusų VAM	13,08
-1.10	1.1,1.2 korpusų ŠP	24,11
-1.11	2.1,2.2,2.3 korpusų ŠP	14,60
-1.12	2.1,2.2,2.3 korpusų VAM	13,62
-1.13	1.1,1.2 korpusų ŠP	9,47
-1.14	Kolektorius	64,22
-1.15	Atliekų konteinerių saugojimo vieta	13,27
-1.16	Dviriačių saugykla	23,05
		2 122,67 m²

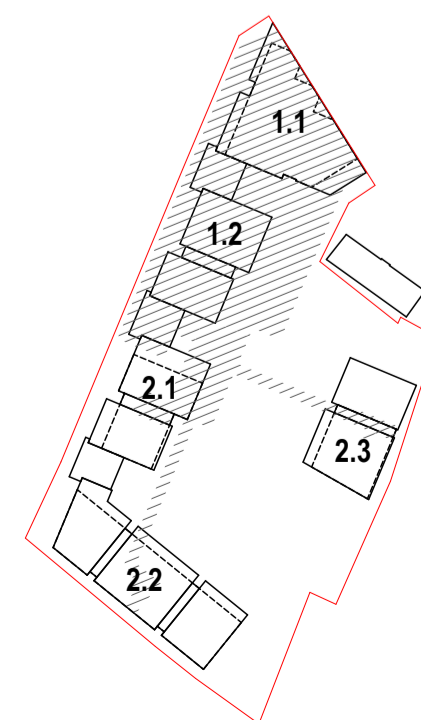

0	2024-08-30	PROJEKTIŲ PASIDŪLYMAI
LAIKA	ISLEIDIMO DATA	LAIKOS STATUSAS, KEITIMO PRIEŽASTIS (JEI TAIKOMA)
Atestato Nr. 30378 PV / Arch. Vytautas Augustinavičius A1517 PDV / Arch. Sigita Lapienytė 27183 PV asist. Sandra Paškevičienė Arch. Natalija Baran Arch. Mantas Neverauskas		Statinio projekto pavadinimas: ADMINISTRACINĖS, KULTŪROS, SANDĖLIAVIMO, GAMYBOS, PRAMONĖS, PAGALBINIO ŪKIO (IR KITOS PASKIRTIES PASTATŲ REKONSTRAVIMO) GYVENAMOSIOS PASKIRTIES DAUGIABUČIŲ PASTATŲ TYZENHAUZŲ G. 17, VILNIUJE, PROJEKTAS Statinio numeris ir pavadinimas: DAUGIABUČIAI GYVENAMIEJI PASTATAI Dokumento pavadinimas: Požeminės automobilių saugyklos -1 aukšto planas 1:200
LT	Statytojas: UŽDAROJO TIPO INFORMUOTIESIEMS INVESTUOTOJAMS SKIRTA INVESTICINĖ BENDROVĖ UAB „VICTORY DEVELOPMENT CENTRAL“	Dokumento žymuo: 2021-15-01,02-PP-SA-B.02
	Lapa	Lapų
	1	1

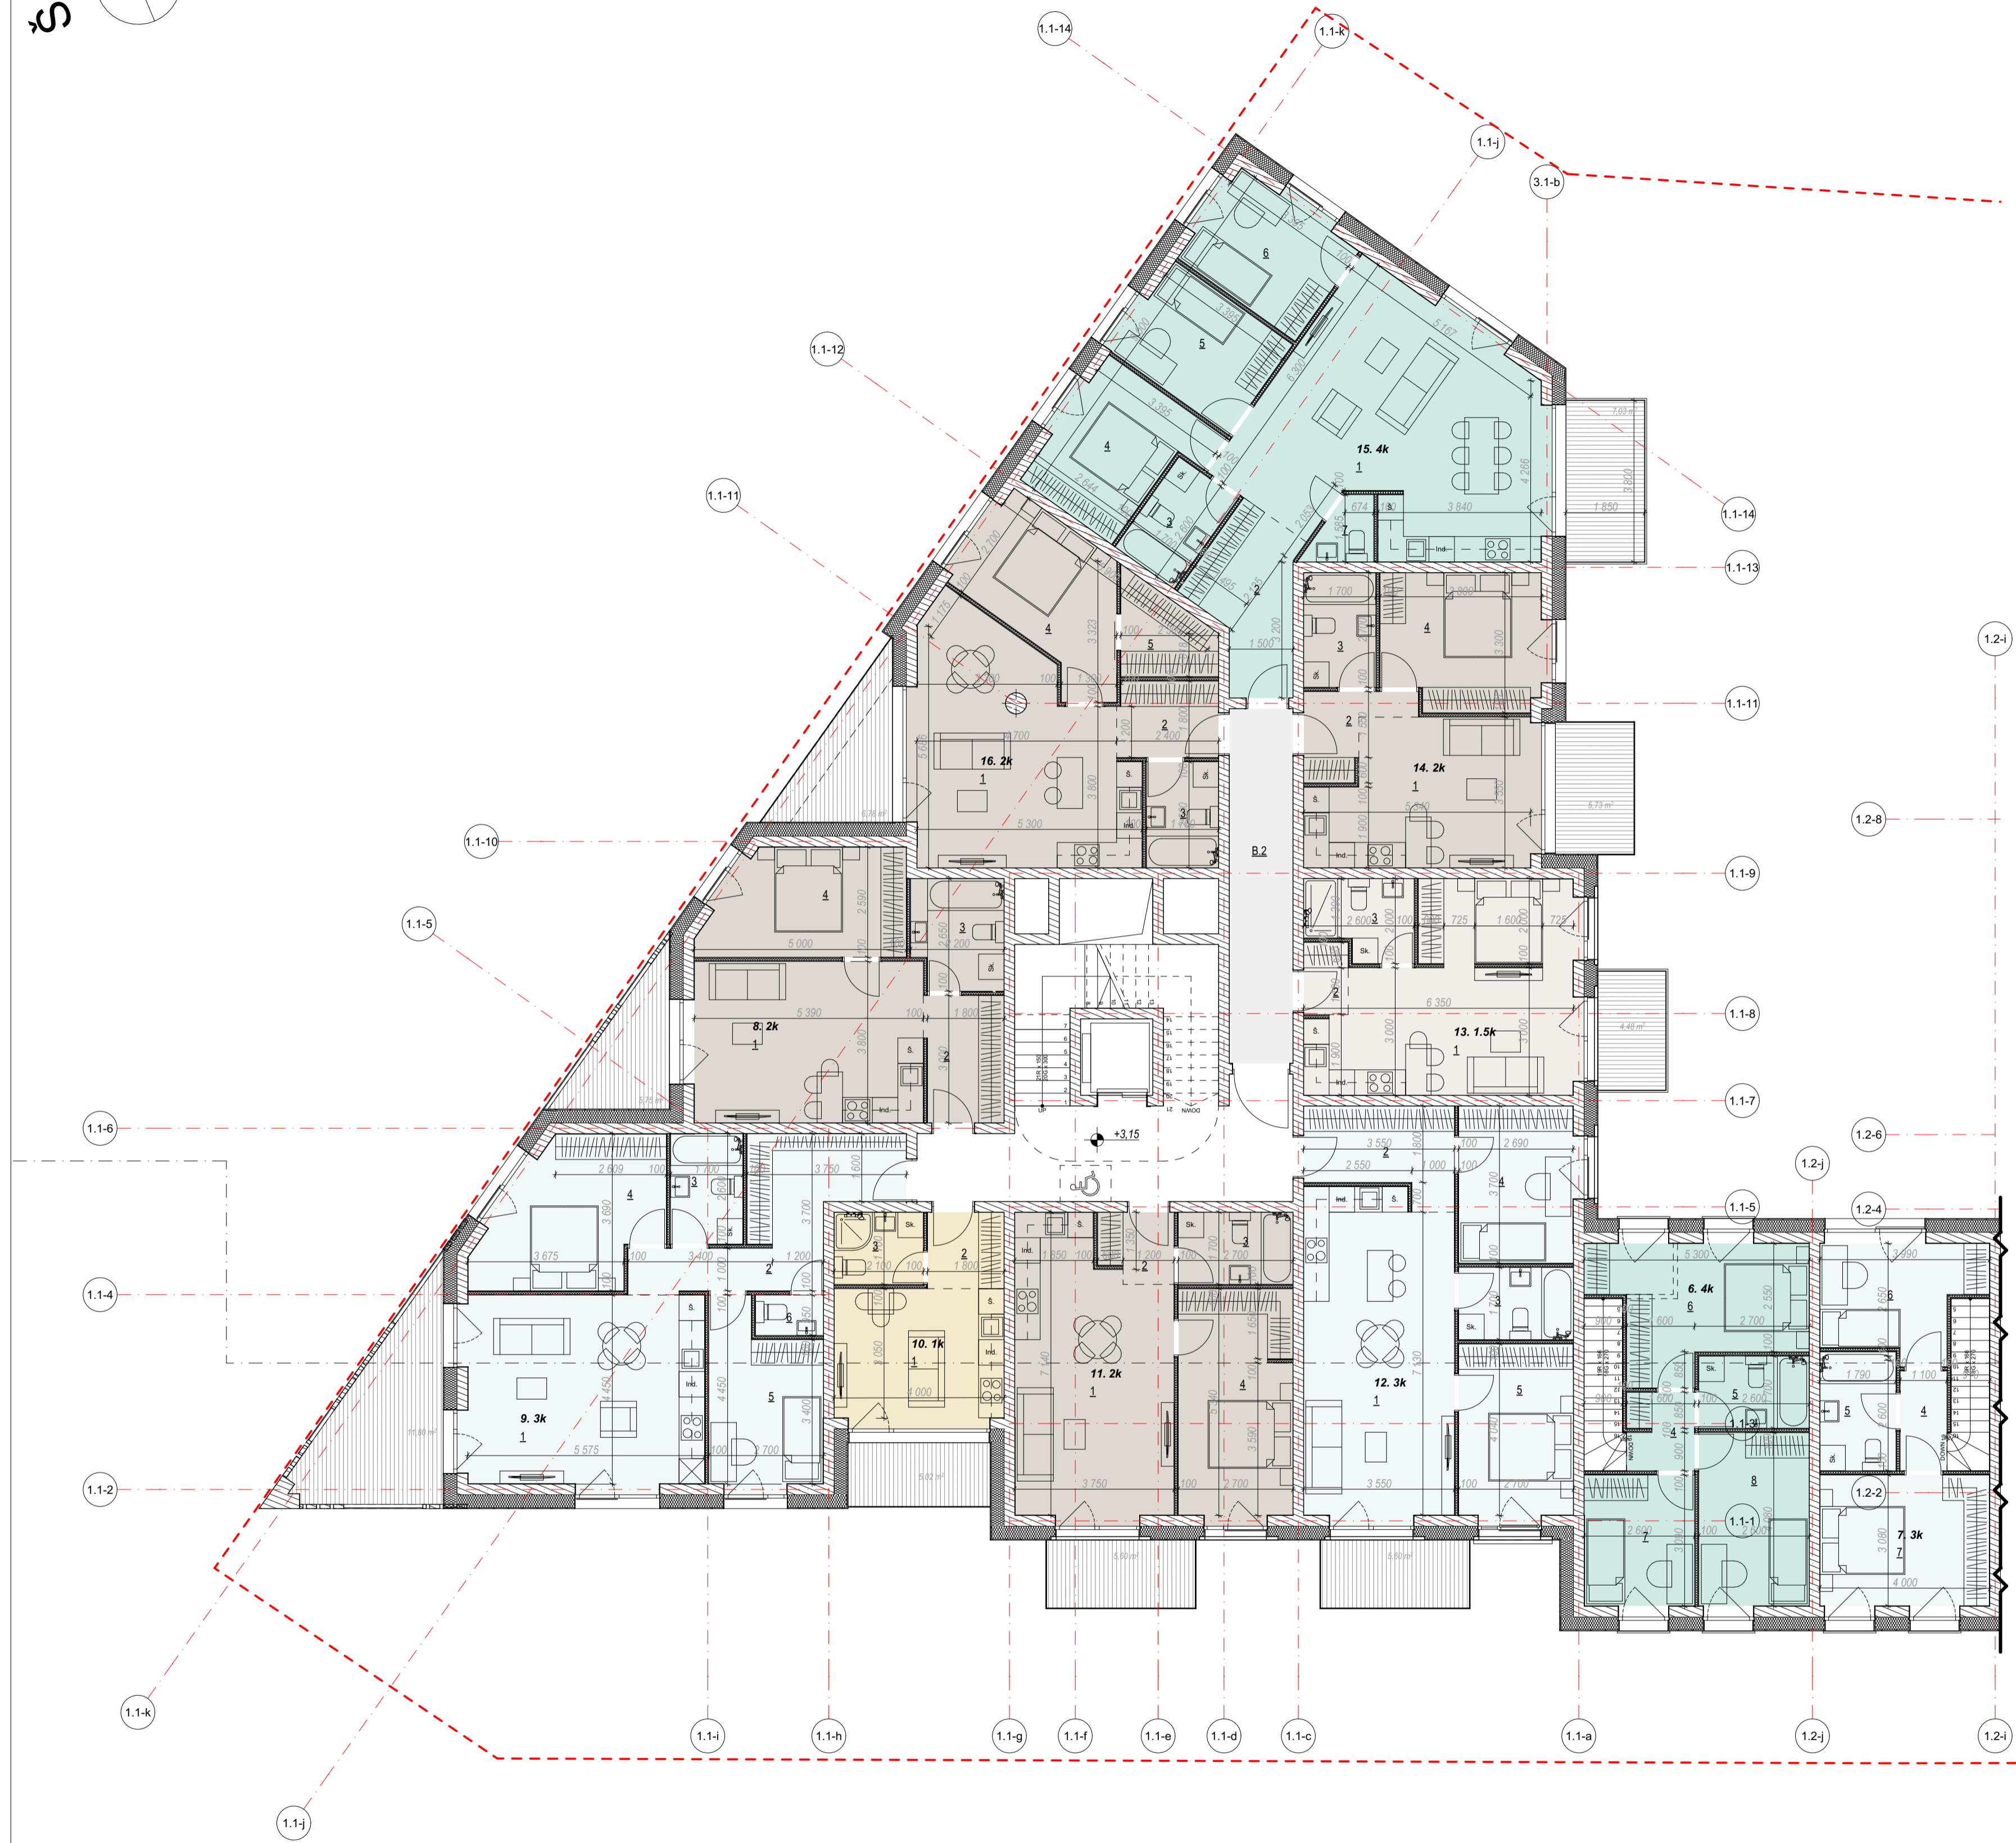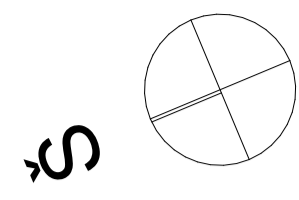


1.1 Korpuso Antro aukšto patalpų eksplikacija			
Nr. Pat. Paskirtis	Patalpos Nr.	Patalpos Pavadinimas	Plotas m.kv.
10. 1k			
1	Svetainė su virtuve	13,03	
2	Koridorius	3,24	
3	San. mazgas	3,57	
		19,84 m²	
11. 2k			
1	Svetainė su virtuve	24,25	
2	Koridorius	2,79	
3	Vonios kambarys	4,59	
4	Miegamasis	14,72	
		46,35 m²	
12. 3k			
1	Svetainė su virtuve	27,30	
2	Koridorius	7,09	
3	Vonios kambarys	4,59	
4	Miegamasis	10,35	
5	Miegamasis	11,27	
		60,60 m²	
13. 1.5k			
1	Svetainė su virtuve	26,13	
2	Koridorius	1,79	
3	Vonios kambarys	4,51	
		32,43 m²	
14. 2k			
1	Svetainė su virtuve	17,62	
2	Koridorius	3,57	
3	Vonios kambarys	4,59	
4	Miegamasis	12,21	
		37,99 m²	
15. 4k			
1	Svetainė su virtuve	37,22	
2	Koridorius	8,19	
3	Vonios kambarys	4,42	
4	Miegamasis	10,55	
5	Miegamasis	9,19	
6	Miegamasis	9,55	
7	WC	1,96	
		81,08 m²	
16. 2k			
1	Svetainė su virtuve	26,58	
2	Koridorius	4,26	
3	Vonios kambarys	4,25	
4	Miegamasis	11,71	
5	Drabužinė	4,22	
		51,02 m²	
8. 2k			
1	Svetainė su virtuve	20,48	
2	Koridorius	5,50	
3	Vonios kambarys	5,51	
4	Miegamasis	11,66	
		43,15 m²	
9. 3k			
1	Svetainė su virtuve	26,01	
2	Koridorius	12,64	
3	Vonios kambarys	4,41	
4	Miegamasis	13,64	
5	Miegamasis	10,58	
6	WC	1,52	
		68,80 m²	


Bendro naudojimo patalpos		
B.2	Koridorius	12,52
		12,52 m²
		453,78 m²

1.1 Korpuso Pirmo/antro aukštų patalpų eksplikacija			
Nr. Pat. Paskirtis	Patalpos Nr.	Patalpos Pavadinimas	Plotas m.kv.
6. 4k			
1	Svetainė su virtuve	29,00	
2	Koridorius	10,00	
3	Vonios kambarys	3,00	
4	Koridorius	2,90	
5	Vonios kambarys	4,42	
6	Miegamasis	13,53	
7	Miegamasis	7,99	
8	Miegamasis	10,61	
		81,45 m²	
7. 3k			
1	Svetainė su virtuve	22,90	
2	Koridorius	5,38	
3	Vonios kambarys	3,00	
4	Koridorius	2,58	
5	Vonios kambarys	5,01	
6	Miegamasis	9,03	
7	Miegamasis	12,29	
		60,19 m²	
		141,64 m²	

GRAFINIAI ŽYMĖJIMAI		SUTARTINIAI ŽYMĖJIMAI	
	Monolitinio gelžbetonio konstrukcijos		Ilgintasi angokraštis
	Šilumos izoliacija		Turėklų apdaila - stiklas
	Mūro konstrukcijos		Turėklų apdaila - metalas
	Gipso kartono pertvaros		ŽN laukimo vieta laiptinės aikštelėje
	Balkono/terasos danga		Galimybė pritaikyti elektromobilių parkavimo vietą
	Trinkelė danga		
	Stogo danga		
	Parapetų apskardinimas		
	Rekonstruojamos sienos		
	Griaužamos sienos		

0	2024-08-30	PROJEKTIŲ PASIDŪLYMAI	
LAIDA	ISLEIDIMO DATA	LAIDOS STATUSAS, KEITIMO PRIEŽASTIS (JEI TAIKOMA)	
 Atestato Nr. 30378 PV / Arch. Vytautas Augustinavičius A1517 PDV / Arch. Sigita Lapienytė 27183 PV asist. Sandra Paškevičienė Arch. Natalija Baran Arch. Mantas Neverauskas		Statinio projekto pavadinimas: ADMINISTRACINIS, KULTŪROS, SANDĖLIAVIMO, GAMYBOS, PRAMONĖS, PAGALBINIO ŪKIO IR KITOS PASKIRTIES PASTATŲ REKONSTRAVIMO GYVENAMOSIOS PASKIRTIES DAUGIABUČIŲ PASTATŲ TŲZENHAUZŲ G. 17, VILNIUJE, PROJEKTAS Statinio numeris ir pavadinimas: DAUGIABUČIAI GYVENAMIEJI PASTATAI Dokumento pavadinimas: 1 Pastatas 1 Korpusas (1.1) Antro aukšto planas 1:100 Laida O	
LT	Statytojas: UŽDAROJO TIPO INFORMUOTIESIEMS INVESTUOTOJAMS SKIRTA INVESTICINĖ BENDROVĖ UAB „VICTORY DEVELOPMENT CENTRAL“	Dokumento žymuo: 2021-15-01,02-PP-SA-B.04 Lapas 1 Lapų 1	

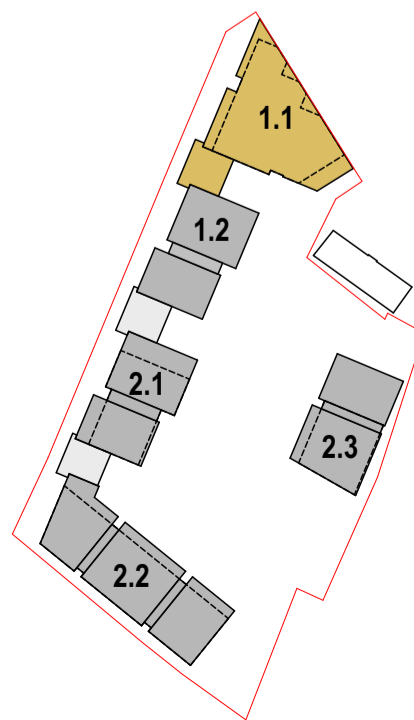

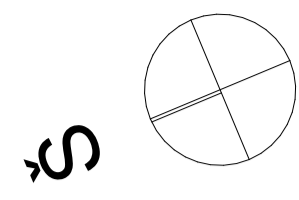

1.1 Korpuso Trečio aukšto patalpų ekspliciacija


Nr. Pat. Paskirtis	Patalpos Nr.	Patalpos Pavadinimas	Plotas m.kv.
17. 2k			
	1	Svetainė su virtuve	21,00
	2	Koridorius	5,50
	3	Vonios kambarys	5,51
	4	Miegamasis	11,66
			43,67 m²
18. 3k			
	1	Svetainė su virtuve	26,01
	2	Koridorius	12,64
	3	Vonios kambarys	4,41
	4	Miegamasis	13,64
	5	Miegamasis	10,58
	6	WC	1,52
			68,80 m²
19. 1k			
	1	Svetainė su virtuve	13,03
	2	Koridorius	3,24
	3	San. mazgas	3,57
			19,84 m²
20. 2k			
	1	Svetainė su virtuve	24,25
	2	Koridorius	2,79
	3	Vonios kambarys	4,59
	4	Miegamasis	14,72
			46,35 m²
21. 3k			
	1	Svetainė su virtuve	22,79
	2	Koridorius	9,62
	3	Vonios kambarys	4,42
	4	Miegamasis	10,41
	5	Miegamasis	13,11
			60,35 m²
22. 1.5k			
	1	Svetainė su virtuve	26,13
	2	Koridorius	1,79
	3	Vonios kambarys	4,51
			32,43 m²
23. 2k			
	1	Svetainė su virtuve	17,62
	2	Koridorius	3,84
	3	Vonios kambarys	4,42
	4	Miegamasis	12,11
			37,99 m²
24. 4k			
	1	Svetainė su virtuve	37,22
	2	Koridorius	8,19
	3	Vonios kambarys	4,42
	4	Miegamasis	10,55
	5	Miegamasis	9,19
	6	Miegamasis	9,55
	7	WC	1,96
			81,08 m²
25. 2k			
	1	Svetainė su virtuve	26,58
	2	Koridorius	4,26
	3	Vonios kambarys	4,25
	4	Miegamasis	11,71
	5	Drabužinė	4,22
			51,02 m²
Bendro naudojimo patalpos			
	B.3	Koridorius	12,52
			12,52 m²
			454,05 m²

GRAFINIAI ŽYMĖJIMAI


- Monolitinio gelžbetonio konstrukcijos
- Šilumos izoliacija
- Mūro konstrukcijos
- Gipso kartono pertvaros
- Balkon/terasos danga
- Trinkelėlių danga
- Stogo danga
- Parapetų apskardinimas
- Rekonstruojamos sienos
- Griauamos sienos

SUTARTINIAI ŽYMĖJIMAI

- Ilgintas angokraštis
- Turėklų apdaila - stiklas
- Turėklų apdaila - metalas
- ŽN laukimo vieta laiptinės aikštelėje
- Galimybė pritaikyti elektromobilių parkavimo vietą

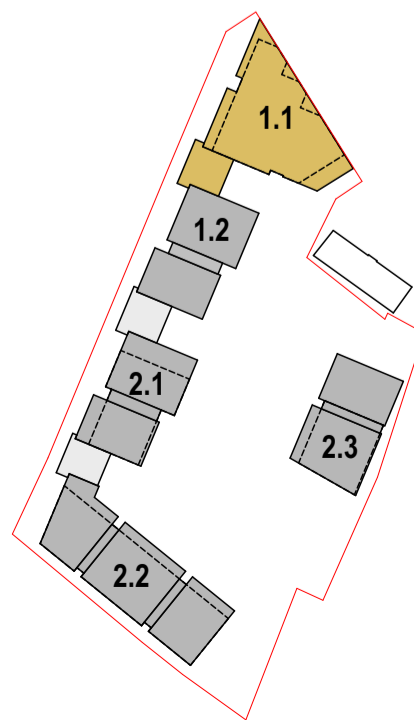

0	2024-08-30	PROJEKTIJINIAI PASIDĖLYMAI
LAIDA	ISLEIDIMO DATA	LAIDOS STATUSAS, KEITIMO PRIEŽASTIS (JEI TAIKOMA)
<p>Atestato Nr.: 30378 PV / Arch. Vytautas Augustinavičius</p> <p>Atestato Nr.: A1517 PDV / Arch. Sigita Lapienytė</p> <p>Atestato Nr.: 27183 PV asist. Sandra Paškevičienė</p> <p>Arch.: Mantas Neverauskas</p>		
<p>Statinio projekto pavadinimas: ADMINISTRACINĖS, KULTŪROS, SANDĖLIAVIMO, GAMYBOS, PRAMONĖS, PAGALBINIO ŪKIO IR KITOS PASKIRTIES PASTATŲ REKONSTRAVIMO GYVENAMOSIOS PASKIRTIES DAUGIABUČIŲ PASTATŲ TYZENHAUZŲ G. 17, VILNIUJE, PROJEKTAS</p> <p>Statinio numeris ir pavadinimas: DAUGIABUČIAI GYVENAMIEJI PASTATAI</p> <p>Dokumento pavadinimas: 1 Pastatas 1 Korpusas (1.1) Trečio aukšto planas 1:100</p>		
LT	Statytojas: Uždarojo tipo informuotiesiems investuotojams skirta investicinė bendrovė UAB „VICTORY DEVELOPMENT CENTRAL“	Dokumento žymuo: 2021-15-01,02-PP-SA-B.05
	Lapas	Lapų
	1	1

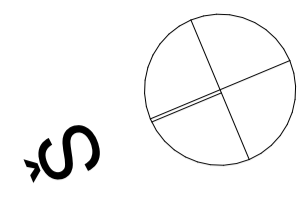

1.1 Korp. Ketvirto/penkto aukštų patalpų eksploikacija			
Nr. Pat. Paskirtis	Patalpos Nr.	Patalpos Pavadinimas	Plotas m.kv.
26. 4k			
1	Svetainė su virtuve	22,02	
2	Koridorius	4,36	
3	Vonios kambarys	2,34	
4	Miegamasis	12,16	
5	Koridorius	3,82	
6	Vonios kambarys	3,88	
7	Miegamasis	11,25	
8	Miegamasis	11,46	
9	Drabužinė	3,00	
10	Vonios kambarys	5,36	
			79,65 m²
27. 4k			
1	Svetainė su virtuve	33,00	
2	Koridorius	9,32	
3	Vonios kambarys	3,28	
4	Miegamasis	9,05	
5	Koridorius	6,89	
6	Vonios kambarys	6,60	
7	Miegamasis	15,26	
8	Miegamasis	10,79	
			94,19 m²
28. 1k			
1	Svetainė su virtuve	13,03	
2	Koridorius	3,24	
3	San. mazgas	3,57	
			19,84 m²
29. 3k			
1	Svetainė su virtuve	25,02	
2	Koridorius	2,70	
3	Vonios kambarys	2,55	
4	Koridorius	4,56	
5	Miegamasis	12,38	
6	Miegamasis	12,76	
7	Drabužinė	3,28	
8	Vonios kambarys	4,80	
9	Skalbykla	2,25	
10	Vonios kambarys	3,42	
			73,72 m²
30. 4k			
1	Svetainė su virtuve	26,13	
2	Koridorius	6,90	
3	Vonios kambarys	3,28	
4	Miegamasis	8,81	
5	Koridorius	2,33	
6	Vonios kambarys	4,42	
7	Miegamasis	12,04	
8	Miegamasis	11,00	
			74,91 m²
31. 2k			
1	Svetainė su virtuve	21,58	
2	Koridorius	4,20	
3	Vonios kambarys	4,42	
4	Miegamasis	13,26	
5	Drabužinė	5,18	
6	Vonios kambarys	7,66	
			56,30 m²
32. 3k			
1	Svetainė su virtuve	17,18	
2	Koridorius	3,80	
3	Vonios kambarys	4,12	
4	Miegamasis	9,82	
5	Miegamasis	12,55	
			47,47 m²
33. 4k			
1	Svetainė su virtuve	24,52	
2	Koridorius	3,37	
3	Vonios kambarys	4,13	
4	Miegamasis	13,47	
5	Koridorius	3,37	
6	Miegamasis	8,21	
7	Miegamasis	9,59	
8	Vonios kambarys	5,00	
			71,66 m²
34. 4k			
1	Svetainė su virtuve	26,58	
2	Koridorius	3,74	
3	Vonios kambarys	4,25	
4	Miegamasis	14,82	
5	Koridorius	3,92	
6	Miegamasis	10,79	
7	Vonios kambarys	4,72	
8	Drabužinė	4,16	
9	Miegamasis	10,87	
			83,85 m²


Bendro naudojimo patalpos		
B.4	Koridorius	12,52
		12,52 m²
		614,11 m²



1.1 Korpuso Ketvirto aukšto patalpų eksploikacija		
		Plotas m.kv.
		363,28
		363,28 m²

GRAFINIAI ŽYMĖJIMAI		SUTARTINIAI ŽYMĖJIMAI	
	Monolitinio gelžbetonio konstrukcijos		Igilintas angokraštis
	Šilumos izoliacija		Turėklų apdaila - stiklas
	Mūro konstrukcijos		Turėklų apdaila - metalas
	Gipso kartono pertvaros		ŽN laukimo vieta laiptinės aikštelėje
	Balkono/teraso dangą		Galimybė pritaikyti elektromobilijai parkavimo vietą
	Trinkelų dangą		
	Stogo dangą		
	Parapetų apskardinimas		
	Rekonstruojamos sienos		
	Griaujamoms sienoms		

0		PROJEKTIŲ PASIŪLYMAI	
LAIDA	2024-08-30	LAIDA	2024-08-30
		LAIŠO STATUSAS, KEITIMO PRIEŽASTIS (JEI TAIKOMA)	

Atestato Nr. 30378 PV / Arch. A1517 PV asist. 27183 Arch. Arch.	2 BRICKS ARCHITECTS PULKO G. 22-11, VILNIUS +370 687 24072	Statinio projekto pavadinimas: ADMINISTRACINIS, KULTŪROS, SĄNĖLIAVIMO, GAMYBOS, PRAMONĖS, PAGALBINIO ŪKIO IR KITŲ PASKIRTIES PASTATŲ REKONSTRAVIMO GYVENAMOSIOS PASKIRTIES DAUGIABUČIŲ PASTATŲ TYZENHAUZŲ G. 17, VILNIUJE, PROJEKTAS	Statinio numeris ir pavadinimas: DAUGIABUČIAI GYVENAMIEJI PASTATAI Dokumento pavadinimas: 1 Pastatas 1 Korpusas (1.1) Ketvirto aukšto planas 1:100 Laida O	
	Statytojas: UŽDAROJO TIPO INFORMUOJIMUI INVESTUOTOJAMS SKIRTA INVESTICINĖ BENDROVĖ UAB „VICTORY DEVELOPMENT CENTRAL“	Dokumento žymuo: 2021-15-01,02-PP-SA-B.06		Lapas 1
				Lapų 1

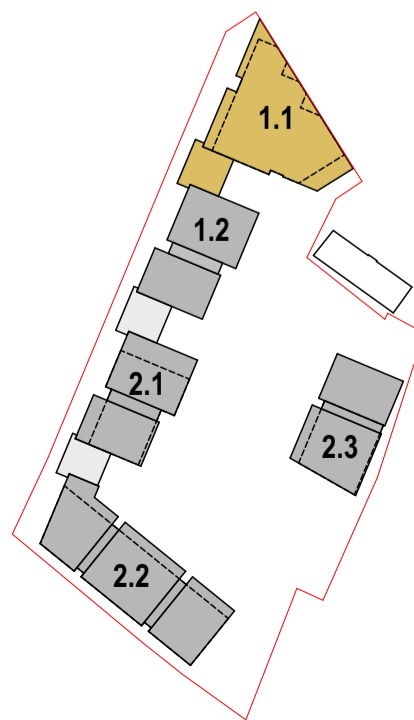


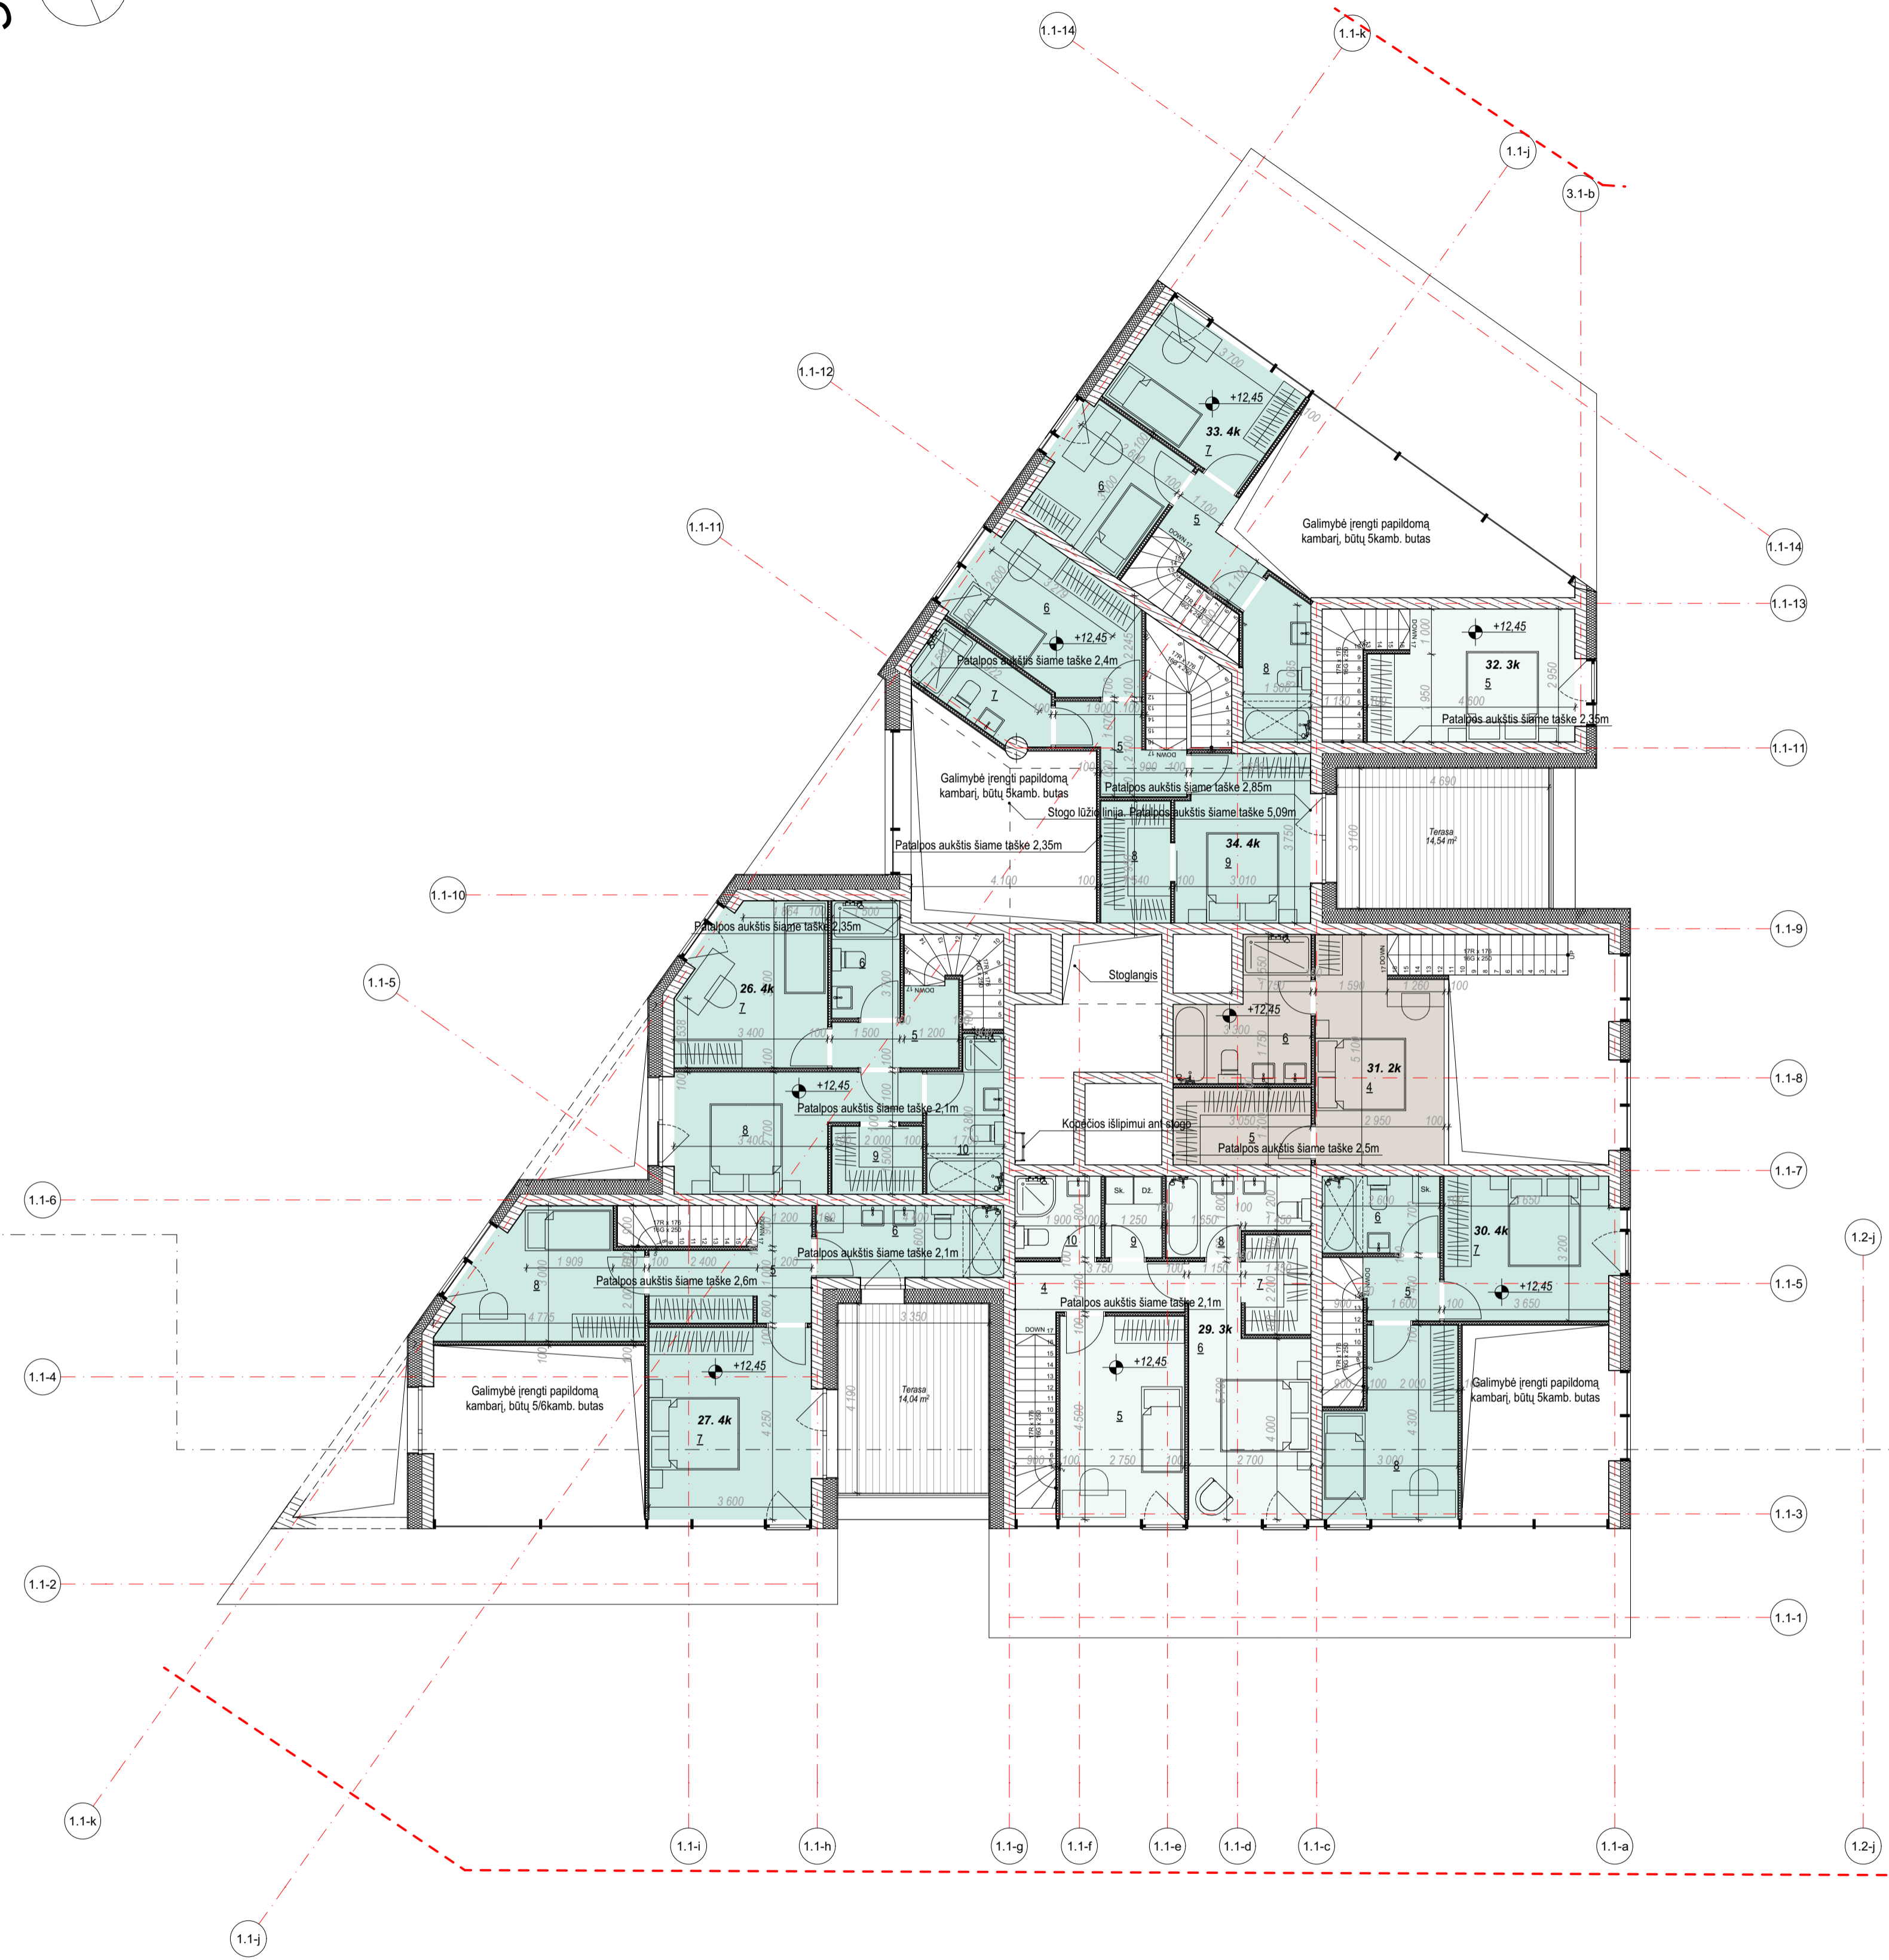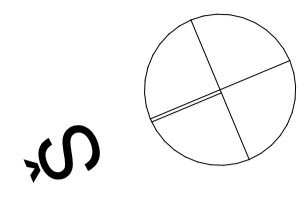


1.1 Korp. Ketvirtjo/penkto aukštų patalpų eksplikacija			
Nr. Pat. Paskirtis	Patalpos Nr.	Patalpos Pavadinimas	Plotas m.kv.
26. 4k			
1	Svetainė su virtuve	22,02	
2	Koridorius	4,36	
3	Vonios kambarys	2,34	
4	Miegamasis	12,16	
5	Koridorius	3,82	
6	Vonios kambarys	3,88	
7	Miegamasis	11,25	
8	Miegamasis	11,46	
9	Drabužinė	3,00	
10	Vonios kambarys	5,36	
			79,65 m²
27. 4k			
1	Svetainė su virtuve	33,00	
2	Koridorius	9,32	
3	Vonios kambarys	3,28	
4	Miegamasis	9,05	
5	Koridorius	6,89	
6	Vonios kambarys	6,60	
7	Miegamasis	15,26	
8	Miegamasis	10,79	
			94,19 m²
28. 1k			
1	Svetainė su virtuve	13,03	
2	Koridorius	3,24	
3	San. mazgas	3,57	
			19,84 m²
29. 3k			
1	Svetainė su virtuve	25,02	
2	Koridorius	2,70	
3	Vonios kambarys	2,55	
4	Koridorius	4,56	
5	Miegamasis	12,38	
6	Miegamasis	12,76	
7	Drabužinė	3,28	
8	Vonios kambarys	4,80	
9	Skalbykla	2,25	
10	Vonios kambarys	3,42	
			73,72 m²
30. 4k			
1	Svetainė su virtuve	26,13	
2	Koridorius	6,90	
3	Vonios kambarys	3,28	
4	Miegamasis	8,81	
5	Koridorius	2,33	
6	Vonios kambarys	4,42	
7	Miegamasis	12,04	
8	Miegamasis	11,00	
			74,91 m²
31. 2k			
1	Svetainė su virtuve	21,58	
2	Koridorius	4,20	
3	Vonios kambarys	4,42	
4	Miegamasis	13,26	
5	Drabužinė	5,18	
6	Vonios kambarys	7,66	
			56,30 m²
32. 3k			
1	Svetainė su virtuve	17,18	
2	Koridorius	3,80	
3	Vonios kambarys	4,12	
4	Miegamasis	9,82	
5	Miegamasis	12,55	
			47,47 m²
33. 4k			
1	Svetainė su virtuve	24,52	
2	Koridorius	3,37	
3	Vonios kambarys	4,13	
4	Miegamasis	13,47	
5	Koridorius	3,37	
6	Miegamasis	8,21	
7	Miegamasis	9,59	
8	Vonios kambarys	5,00	
			71,66 m²
34. 4k			
1	Svetainė su virtuve	26,58	
2	Koridorius	3,74	
3	Vonios kambarys	4,25	
4	Miegamasis	14,82	
5	Koridorius	3,92	
6	Miegamasis	10,79	
7	Vonios kambarys	4,72	
8	Drabužinė	4,16	
9	Miegamasis	10,87	
			83,85 m²

Bendro naudojimo patalpos		
B.4	Koridorius	12,52
		12,52 m²
		614,11 m²
1.1 Korp. Penkto aukšto patalpų eksplikacija		
		Plotas m.kv.
		250,83
		250,83 m²

GRAFINIAI ŽYMĖJIMAI		SUTARTINIAI ŽYMĖJIMAI	
	Monolitinio gelžbetonio konstrukcijos		Ilgintas angokraštis
	Šilumos izoliacija		Turėklų apdaila - stiklas
	Mūro konstrukcijos		Turėklų apdaila - metalas
	Gipso kartono pertvaros		ŽN laukimo vieta laiptinės aikštelėje
	Balkono/teraso dangą		Galimybė pritaikyti elektromobilių parkavimo vietą
	Trinkelų danga		
	Stogo danga		
	Parapetų apskardinimas		
	Rekonstruojamos sienos		
	Griaunamos sienos		

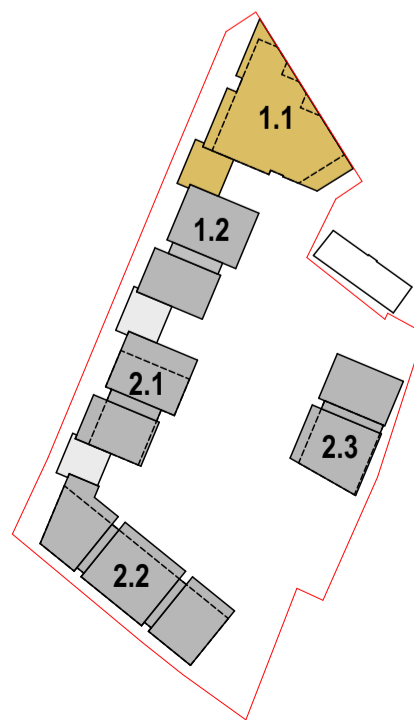


0	2024-08-30	PROJEKTIJAI PASIDĖJIMAI	
LAIDA	ISLEIDIMO DATA	LAIDOS STATUSAS, KEITIMO PRIEŽASTIS (JEI TAIKOMA)	
 Atestato Nr. 30378 PV / Arch. Vytautas Augustinavičius A1517 PDV / Arch. Sigita Lapienytė 27183 PV asist. Sandra Paškevičienė Arch. Natalija Baran Arch. Mantas Neverauskas		Statinio projekto pavadinimas: ADMINISTRACINIS, KULTŪROS, SANDĖLIAVIMO, GAMYBOS, PRAMONĖS, PAGALBINIO ŪKIO IR KITOS PASKIRTIES PASTATŲ REKONSTRAVIMO GYVENAMOSIOS PASKIRTIES DAUGIABUČIŲ PASTATŲ TŲZENHAUZŲ G. 17, VILNIUJE, PROJEKTAS Statinio numeris ir pavadinimas: DAUGIABUČIAI GYVENAMIEJI PASTATAI Dokumentu pavadinimas: 1 Pastatas 1 Korpusas (1.1) Penkto aukšto planas 1:100	
LT	Statytojas: UŽDAROJO TIPO INFORMUOTIESIEMS INVESTUOTOJAMS SKIRTA INVESTICINĖ BENDROVĖ UAB „VICTORY DEVELOPMENT CENTRAL“	Dokumento žymuo: 2021-15-01,02-PP-SA-B.07	Lapas Lapų 1 1

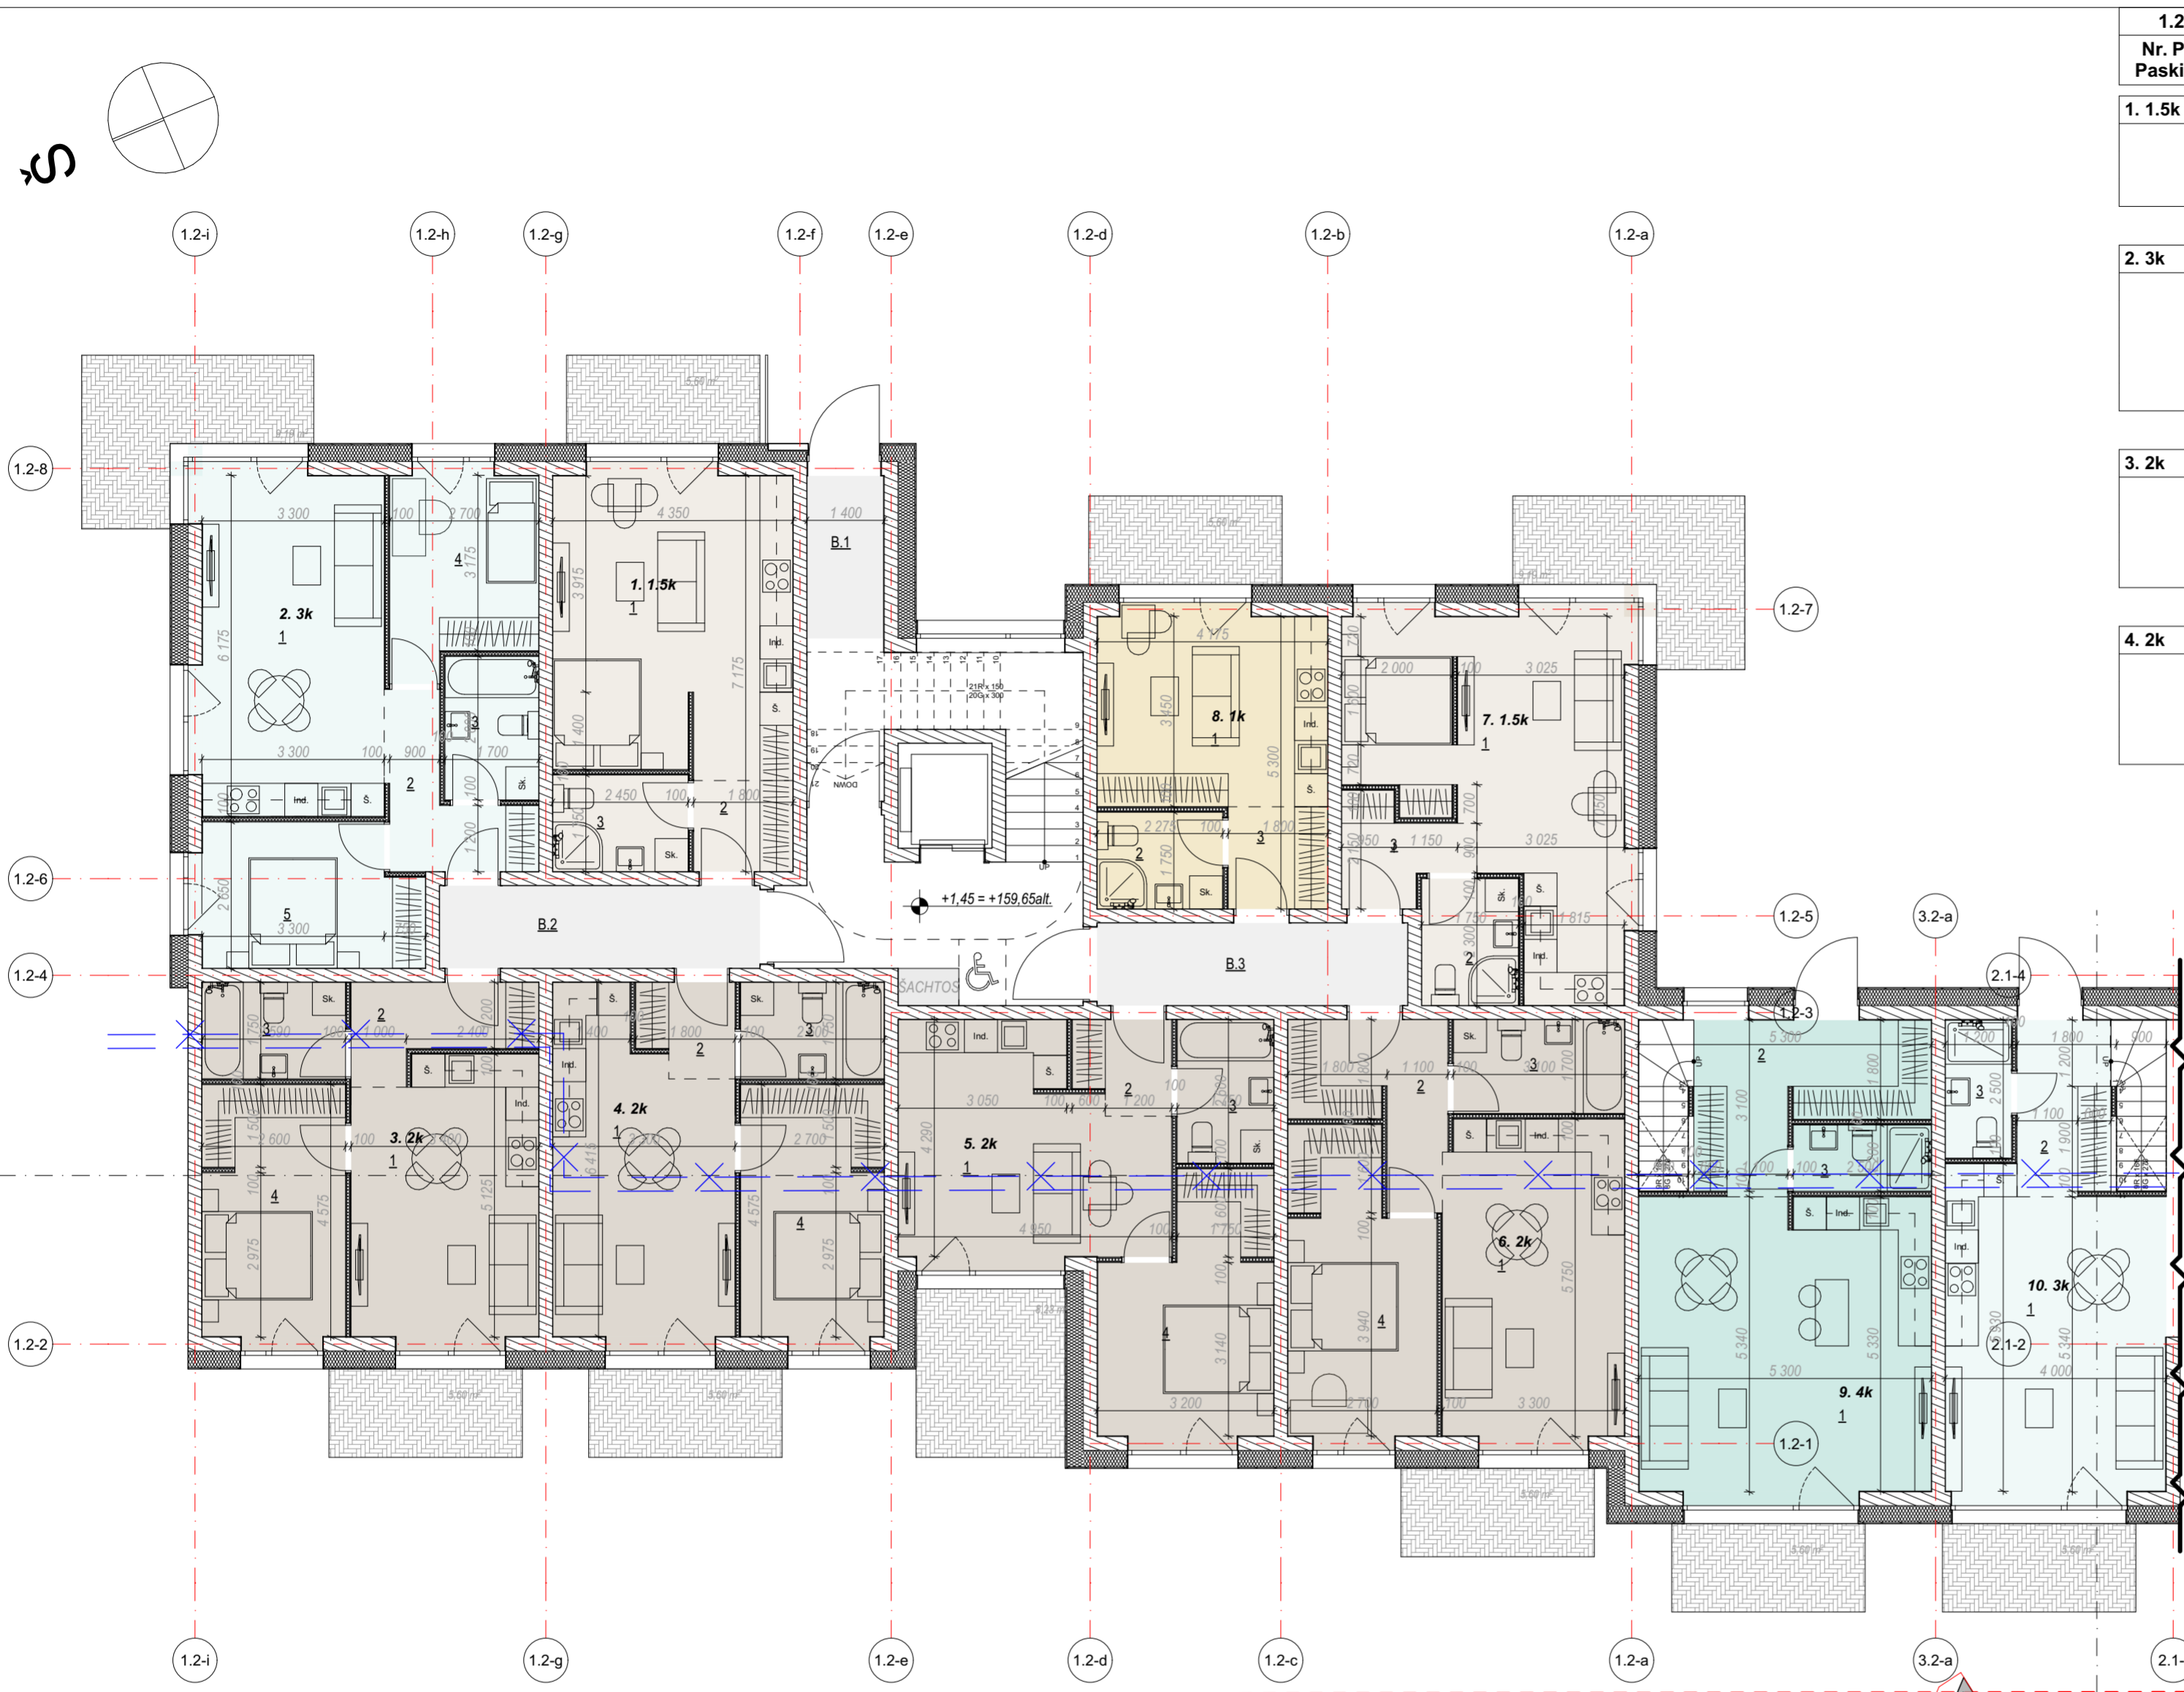


1.2 Korpuso Pirmo aukšto patalpų eksplikacija			
Nr. Pat. Paskirtis	Patalpos Nr.	Patalpos Pavadinimas	Plotas m.kv.
1. 1.5k			5. 2k
	1	Svetainė su virtuve	23,96
	2	Koridorius	2,97
	3	Vonios kambarys	4,29
			31,22 m²
	1	Svetainė su virtuve	18,85
	2	Koridorius	2,85
	3	Vonios kambarys	4,55
	4	Miegamasis	13,45
			39,70 m²
2. 3k			6. 2k
	1	Svetainė su virtuve	21,76
	2	Koridorius	5,30
	3	Vonios kambarys	4,42
	4	Miegamasis	9,48
	5	Miegamasis	10,35
			51,31 m²
	1	Svetainė su virtuve	19,34
	2	Koridorius	6,92
	3	Vonios kambarys	5,27
	4	Miegamasis	13,86
			45,39 m²
3. 2k			7. 1.5k
	1	Svetainė su virtuve	17,25
	2	Koridorius	4,78
	3	Vonios kambarys	4,55
	4	Miegamasis	12,20
			38,78 m²
	1	Svetainė su virtuve	26,57
	2	Vonios kambarys	4,02
	3	Koridorius	3,65
			34,24 m²
4. 2k			8. 1k
	1	Svetainė su virtuve	18,68
	2	Koridorius	2,82
	3	Vonios kambarys	4,55
	4	Miegamasis	12,18
			38,23 m²
	1	Svetainė su virtuve	14,98
	2	Vonios kambarys	3,98
	3	Koridorius	3,33
			22,29 m²
Bendro naudojimo patalpos			
	B.1	Tambūras	4,09
	B.2	Koridorius	8,70
	B.3	Koridorius	8,44
			21,23 m²
			322,39 m²

1.2 Korpuso Pirmo/antro aukštų patalpų eksplikacija			
Nr. Pat. Paskirtis	Patalpos Nr.	Patalpos Pavadinimas	Plotas m.kv.
9. 4k			
	1	Svetainė su virtuve	29,01
	2	Koridorius	10,00
	3	Vonios kambarys	3,00
	4	Koridorius	2,90
	5	Vonios kambarys	4,42
	6	Miegamasis	13,53
	7	Miegamasis	10,61
	8	Miegamasis	8,00
			81,47 m²
10. 3k			
	1	Svetainė su virtuve	22,90
	2	Koridorius	5,38
	3	Vonios kambarys	3,00
	4	Koridorius	3,03
	5	Vonios kambarys	4,65
	6	Miegamasis	9,76
	7	Miegamasis	12,29
			61,01 m²
			142,48 m²

GRAFINIAI ŽYMĖJIMAI	SUTARTINIAI ŽYMĖJIMAI
Monolitinio gelžbetonio konstrukcijos	Iglintas angokraštis
Šilumos izoliacija	Turėklų apdaila - stiklas
Mūro konstrukcijos	Turėklų apdaila - metalas
Gipso kartono pertvaros	ŽN laukimo vieta laiptinės aikštelėje
Balkono/teraso dangą	Galimybė pritaikyti elektromobilių parkavimo vietą
Trinkelių dangą	
Stogo dangą	
Parapetų apskardinimas	
Rekonstruojamos sienos	
Griauamos sienos	

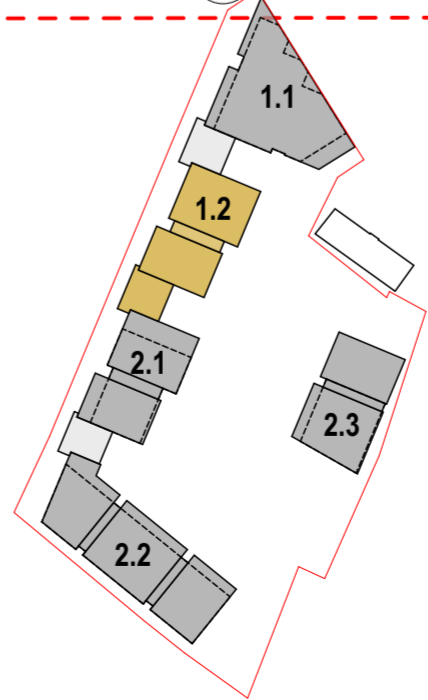


0	2024-08-30	PROJEKTINIAI PASIŪLYMAI	
LAIDA	IŠLEIDIMO DATA	LAIDOS STATUSAS. KEITIMO PRIEŽASTIS (JEI TAIKOMA)	
Atestato Nr.	2 BRICKS architects	PYLIKO G. 22-11, VILNIUS info@bricks.lt +370 687 24672	Statinio projekto pavadinimas: ADMINISTRACINĖS, KULTŪROS, SANDĖLIAVIMO, GAMYBOS, PRAMONĖS, PAGALBINIO ŪKIO IR KITOS PASKIRTIES PASTATŲ REKONSTRAVIMO GYVENAMOSIOS PASKIRTIES DAUGIABUČIUS PASTATUS TYZENHAUZŲ G. 17, VILNIUJE, PROJEKTAS
30378	PV / Arch.	Vytautas Augustinavičius	Statinio numeris ir pavadinimas: DAUGIABUČIAI GYVENAMIEJI PASTATAI
A1517	PDV / Arch.	Sigita Lapienytė	Dokumento pavadinimas: 1 Pastatas 2 Korpusas (1.2) Pirmo aukšto planas 1:100
27183	PV asist.	Sandra Paškevičienė	Laida 0
	Arch.	Natalija Baran	Dokumento žymuo: 2021-15-01,02-PP-SA-B.08
	Arch.	Mantas Neverauskas	Lapas 1
LT	Statytojas: UŽDAROJO TIPO INFORMUOTIESIEMS INVESTUOTOJAMS SKIRTA INVESTICINĖ BENDROVĖ UAB „VICTORY DEVELOPMENT CENTRAL“		Lapų 1

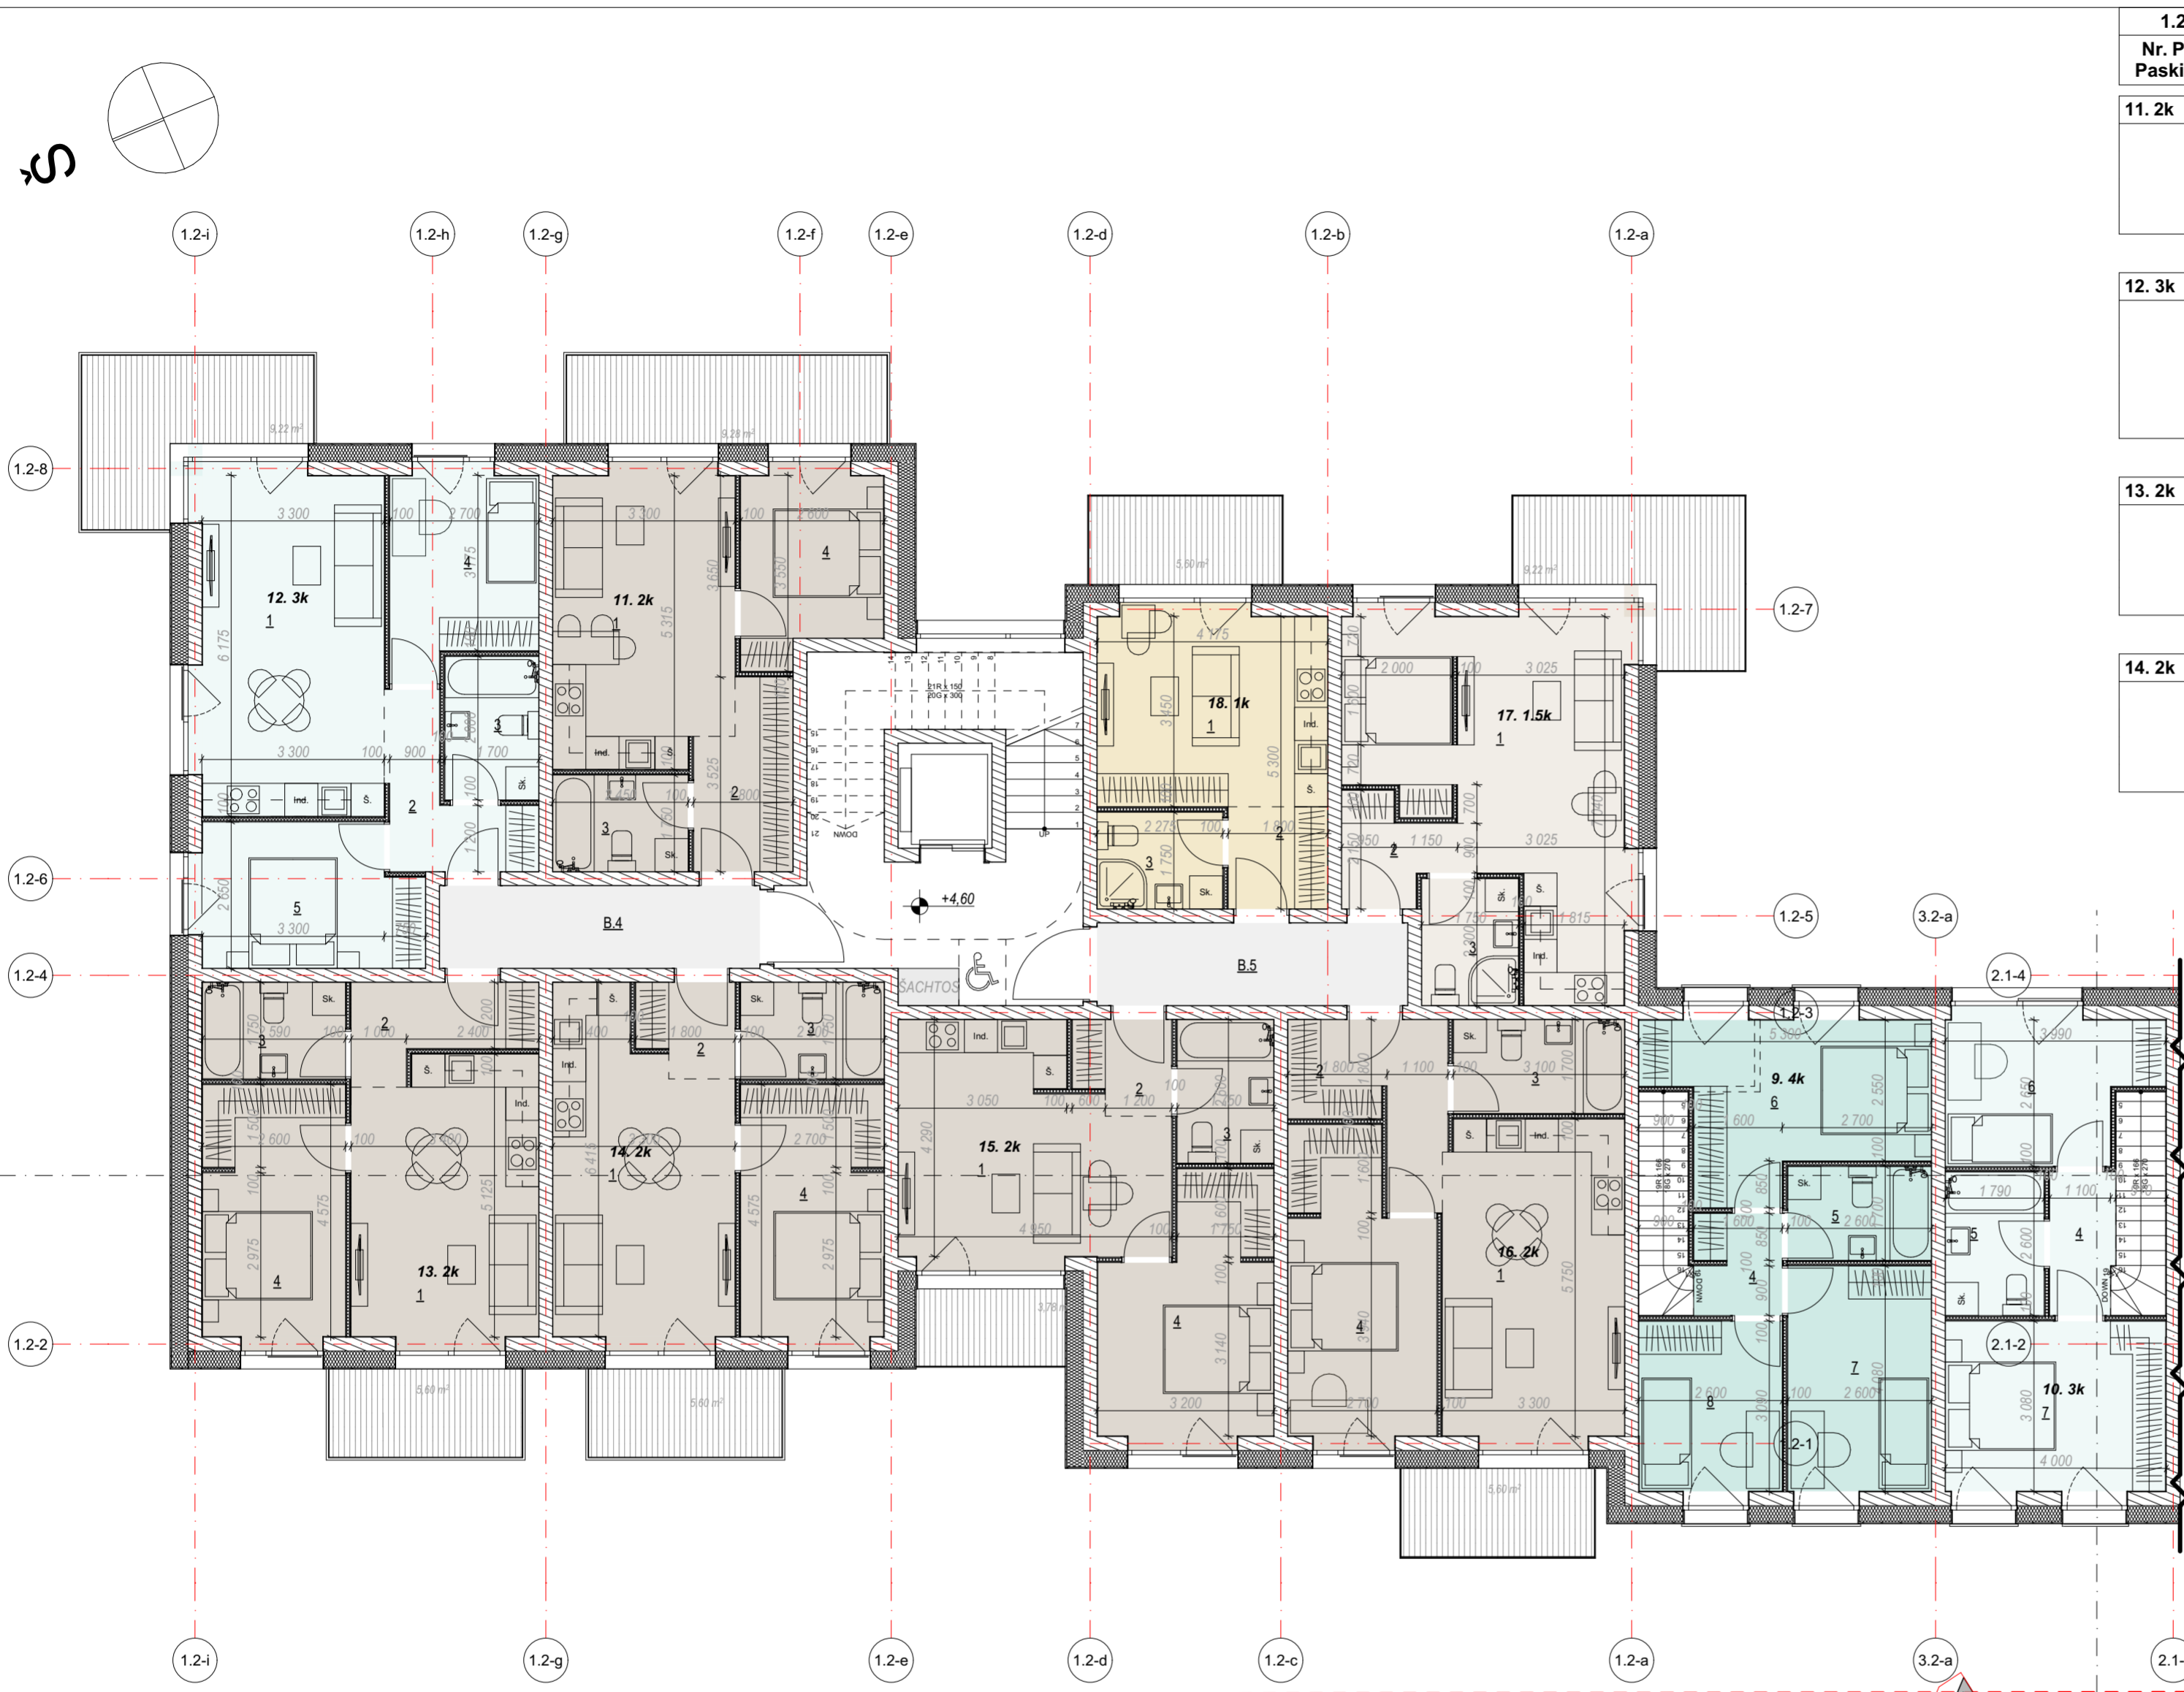



1.2 Korpuso Antro aukšto patalpų eksplikacija			
Nr. Pat. Paskirtis	Patalpos Nr.	Patalpos Pavadinimas	Plotas m.kv.
11. 2k			
	1	Svetainė su virtuve	17,55
	2	Koridorius	5,54
	3	Vonios kambarys	4,29
	4	Miegamasis	8,57
			35,95 m²
12. 3k			
	1	Svetainė su virtuve	21,76
	2	Koridorius	5,30
	3	Vonios kambarys	4,42
	4	Miegamasis	9,48
	5	Miegamasis	10,35
			51,31 m²
13. 2k			
	1	Svetainė su virtuve	17,25
	2	Koridorius	4,78
	3	Vonios kambarys	4,53
	4	Miegamasis	12,15
			38,71 m²
14. 2k			
	1	Svetainė su virtuve	18,68
	2	Koridorius	2,82
	3	Vonios kambarys	4,55
	4	Miegamasis	12,18
			38,23 m²
15. 2k			
	1	Svetainė su virtuve	18,85
	2	Koridorius	2,85
	3	Vonios kambarys	4,55
	4	Miegamasis	13,45
			39,70 m²
16. 2k			
	1	Svetainė su virtuve	19,34
	2	Koridorius	6,92
	3	Vonios kambarys	5,27
	4	Miegamasis	13,86
			45,39 m²
17. 1.5k			
	1	Svetainė su virtuve	26,57
	2	Koridorius	3,65
	3	Vonios kambarys	4,02
			34,24 m²
18. 1k			
	1	Svetainė su virtuve	14,98
	2	Koridorius	3,33
	3	Vonios kambarys	3,98
			22,29 m²
Bendro naudojimo patalpos			
	B.4	Koridorius	8,70
	B.5	Koridorius	8,44
			17,14 m²
			322,96 m²

1.2 Korpuso Pirmo/antro aukštų patalpų eksplikacija			
Nr. Pat. Paskirtis	Patalpos Nr.	Patalpos Pavadinimas	Plotas m.kv.
9. 4k			
	1	Svetainė su virtuve	29,01
	2	Koridorius	10,00
	3	Vonios kambarys	3,00
	4	Koridorius	2,90
	5	Vonios kambarys	4,42
	6	Miegamasis	13,53
	7	Miegamasis	10,61
	8	Miegamasis	8,00
			81,47 m²
10. 3k			
	1	Svetainė su virtuve	22,90
	2	Koridorius	5,38
	3	Vonios kambarys	3,00
	4	Koridorius	3,03
	5	Vonios kambarys	4,65
	6	Miegamasis	9,76
	7	Miegamasis	12,29
			61,01 m²
			142,48 m²

GRAFINIAI ŽYMĖJIMAI	SUTARTINIAI ŽYMĖJIMAI

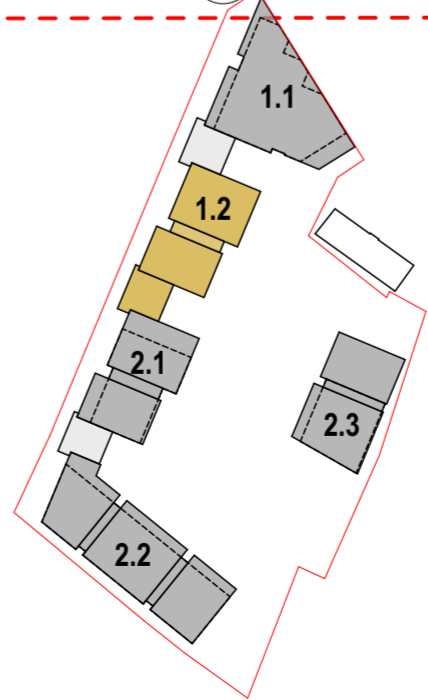

0	2024-08-30	PROJEKTIŅIAI PASIŪLYMAI
LAIDA	IŠLEIDIMO DATA	LAIDOS STATUSAS. KEITIMO PRIEŽASTIS (JEI TAIKOMA)
Atestato Nr.	2 BRICKS architects	Statinio projekto pavadinimas: ADMINISTRACINĖS, KULTŪROS, SANDĖLIAVIMO, GAMYBOS, PRAMONĖS, PAGALBINIO ŪKIO IR KITOS PASKIRTIES PASTATŲ REKONSTRAVIMO Į GYVENAMOSIOS PASKIRTIES DAUGIABUČIUS PASTATUS TYZENHAUŽŲ G. 17, VILNIUJE, PROJEKTAS
30378	PV / Arch. Vytautas Augustinavičius	Statinio numeris ir pavadinimas: DAUGIABUČIAI GYVENAMIEJI PASTATAI
A1517	PDV / Arch. Sigita Lapienytė	Dokumento pavadinimas: 1 Pastatas 2 Korpusas (1.2) Antro aukšto planas 1:100
27183	PV asist. Sandra Paškevičienė	Laida: 0
	Arch. Natalija Baran	
	Arch. Mantas Neverauskas	
LT	Statytojas: UŽDAROJO TIPO INFORMUOTIESIEMS INVESTUOTOJAMS SKIRTA INVESTICINĖ BENDROVĖ UAB „VICTORY DEVELOPMENT CENTRAL“	Dokumento žymuo: 2021-15-01,02-PP-SA-B.09
		Lapas Lapų: 1 1

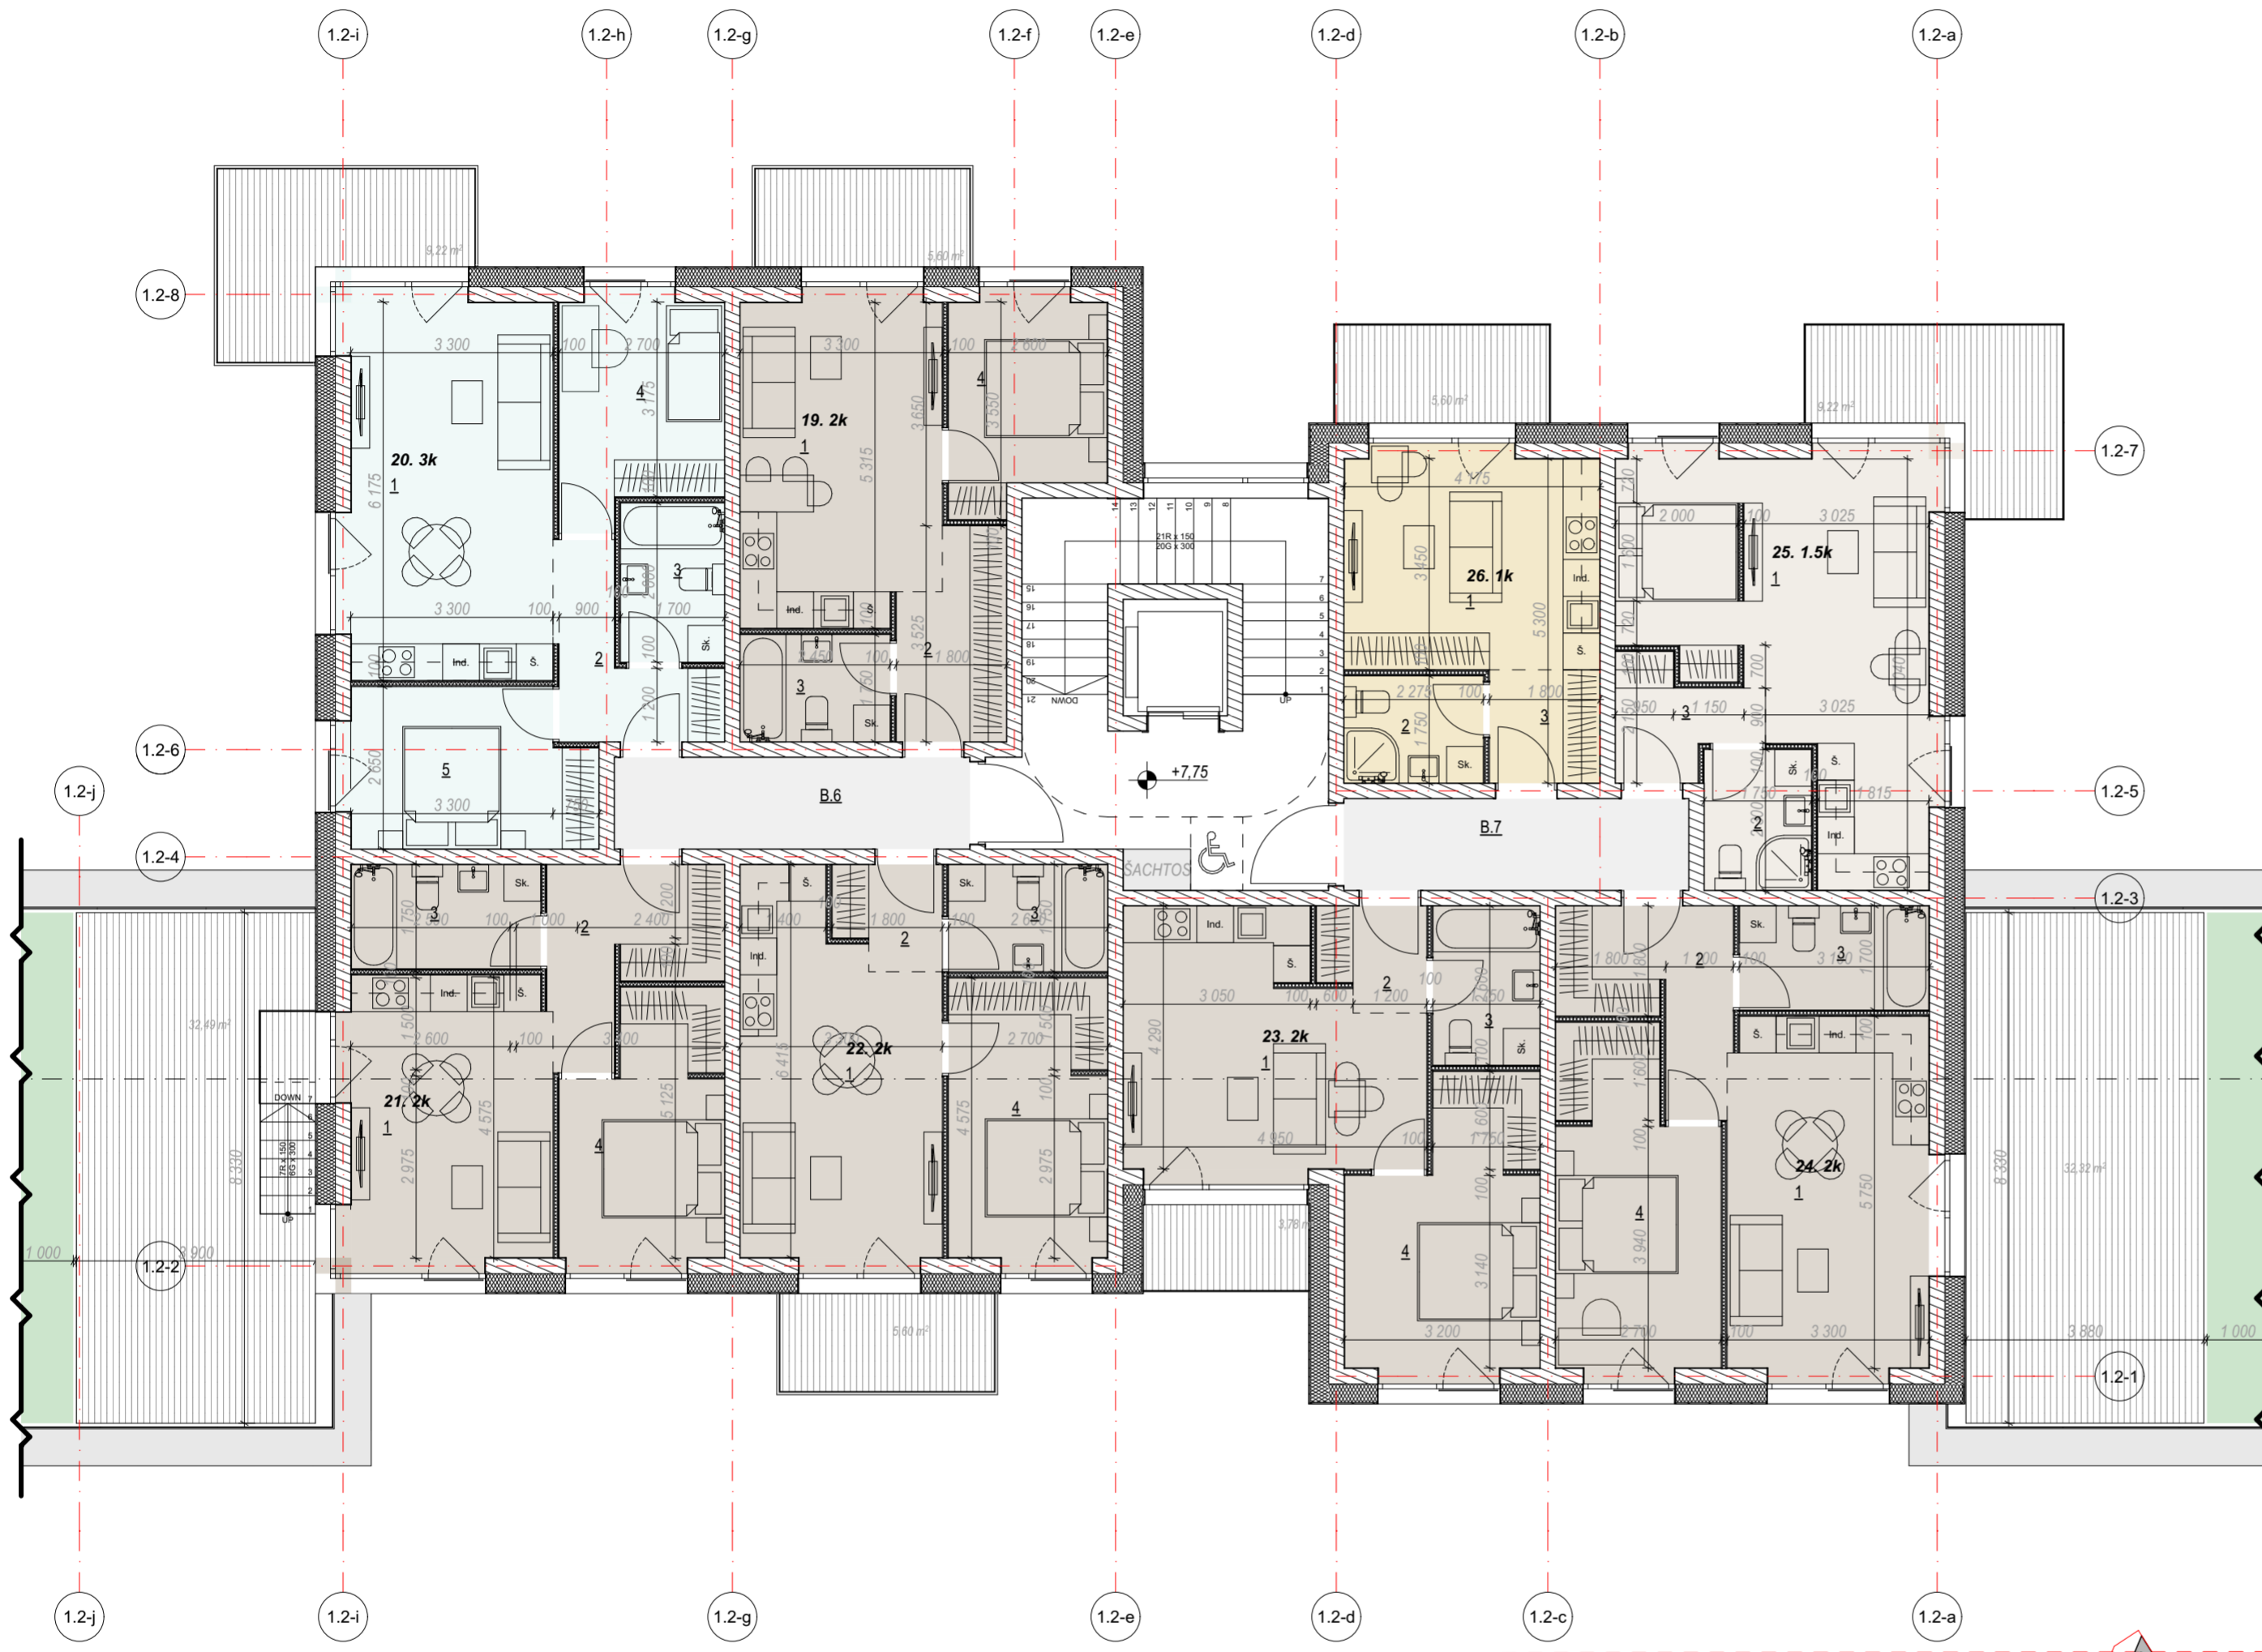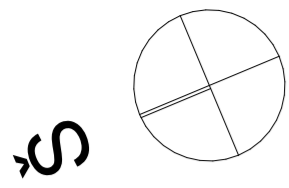


1.2 Korpuso Trečio aukšto patalpų eksplikacija			
Nr. Pat. Paskirtis	Patalpos Nr.	Patalpos Pavadinimas	Plotas m.kv.
19. 2k			
	1	Svetainė su virtuve	17,55
	2	Koridorius	5,54
	3	Vonios kambarys	4,29
	4	Miegamasis	8,57
			35,95 m²
20. 3k			
	1	Svetainė su virtuve	21,76
	2	Koridorius	5,30
	3	Vonios kambarys	4,42
	4	Miegamasis	9,48
	5	Miegamasis	10,35
			51,31 m²
21. 2k			
	1	Svetainė su virtuve	16,49
	2	Koridorius	7,00
	3	Vonios kambarys	5,25
	4	Miegamasis	10,88
			39,62 m²
22. 2k			
	1	Svetainė su virtuve	18,68
	2	Koridorius	2,82
	3	Vonios kambarys	4,55
	4	Miegamasis	12,18
			38,23 m²
23. 2k			
	1	Svetainė su virtuve	18,85
	2	Koridorius	2,85
	3	Vonios kambarys	4,55
	4	Miegamasis	13,45
			39,70 m²
24. 2k			
	1	Svetainė su virtuve	19,28
	2	Koridorius	6,92
	3	Vonios kambarys	5,25
	4	Miegamasis	13,86
			45,31 m²
25. 1.5k			
	1	Svetainė su virtuve	26,57
	2	Vonios kambarys	4,02
	3	Koridorius	3,65
			34,24 m²
26. 1k			
	1	Svetainė su virtuve	14,98
	2	Vonios kambarys	3,98
	3	Koridorius	3,33
			22,29 m²
Bendro naudojimo patalpos			
	B.6	Koridorius	8,70
	B.7	Koridorius	8,44
			17,14 m²
			323,79 m²

GRAFINIAI ŽYMĖJIMAI

- Monolitinio gelžbetonio konstrukcijos
- Šilumos izoliacija
- Mūro konstrukcijos
- Gipso kartono pertvaros
- Balkono/terasos danga
- Trinkelų danga
- Stogo danga
- Parapetų apskardinimas
- Rekonstruojamos sienos
- Griaunamos sienos


SUTARTINIAI ŽYMĖJIMAI

- Ilgintas angokraštis
- Turėklų apdaila - stiklas
- Turėklų apdaila - metalas
- ŽN laukimo vieta laiptinės aikštelėje
- Galimybė pritaikyti elektromobiliui parkavimo vietą

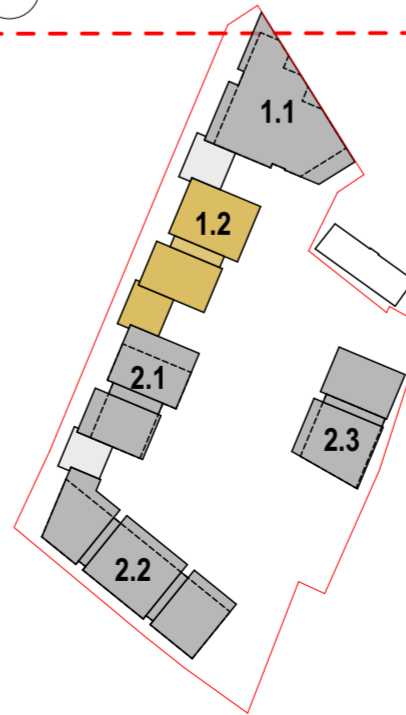

0	2024-08-30	PROJEKTINIAI PASIŪLYMAI
LAIDA	IŠLEIDIMO DATA	LAIDOS STATUSAS. KEITIMO PRIEŽASTIS (JEI TAIKOMA)


Atestato Nr. 30378 A1517 27183	2 BRICKS architects PYLIMO G. 22-11, VILNIUS info@2bricks.lt +370 687 24672	Statinio projekto pavadinimas: ADMINISTRACINĖS, KULTŪROS, SANDĖLIAVIMO, GAMYBOS, PRAMONĖS, PAGALBINIO ŪKIO IR KITOS PASKIRTIES PASTATŲ REKONSTRAVIMO Į GYVENAMOSIOS PASKIRTIES DAUGIABUČIUS PASTATUS TYZENHAUŽŲ G. 17, VILNIUJE, PROJEKTAS	Laida 0
		Statinio numeris ir pavadinimas: DAUGIABUČIAI GYVENAMIEJI PASTATAI	
		Dokumento pavadinimas: 1 Pastatas 2 Korpusas (1.2) Trečio aukšto planas 1:100	
		Dokumento žymuo: 2021-15-01,02-PP-SA-B.10	
LT	Statytojas: UŽDAROJO TIPO INFORMUOTIESIEMS INVESTUOTOJAMS SKIRTA INVESTICINĖ BENDROVĖ UAB „VICTORY DEVELOPMENT CENTRAL“	Lapas 1	Lapų 1

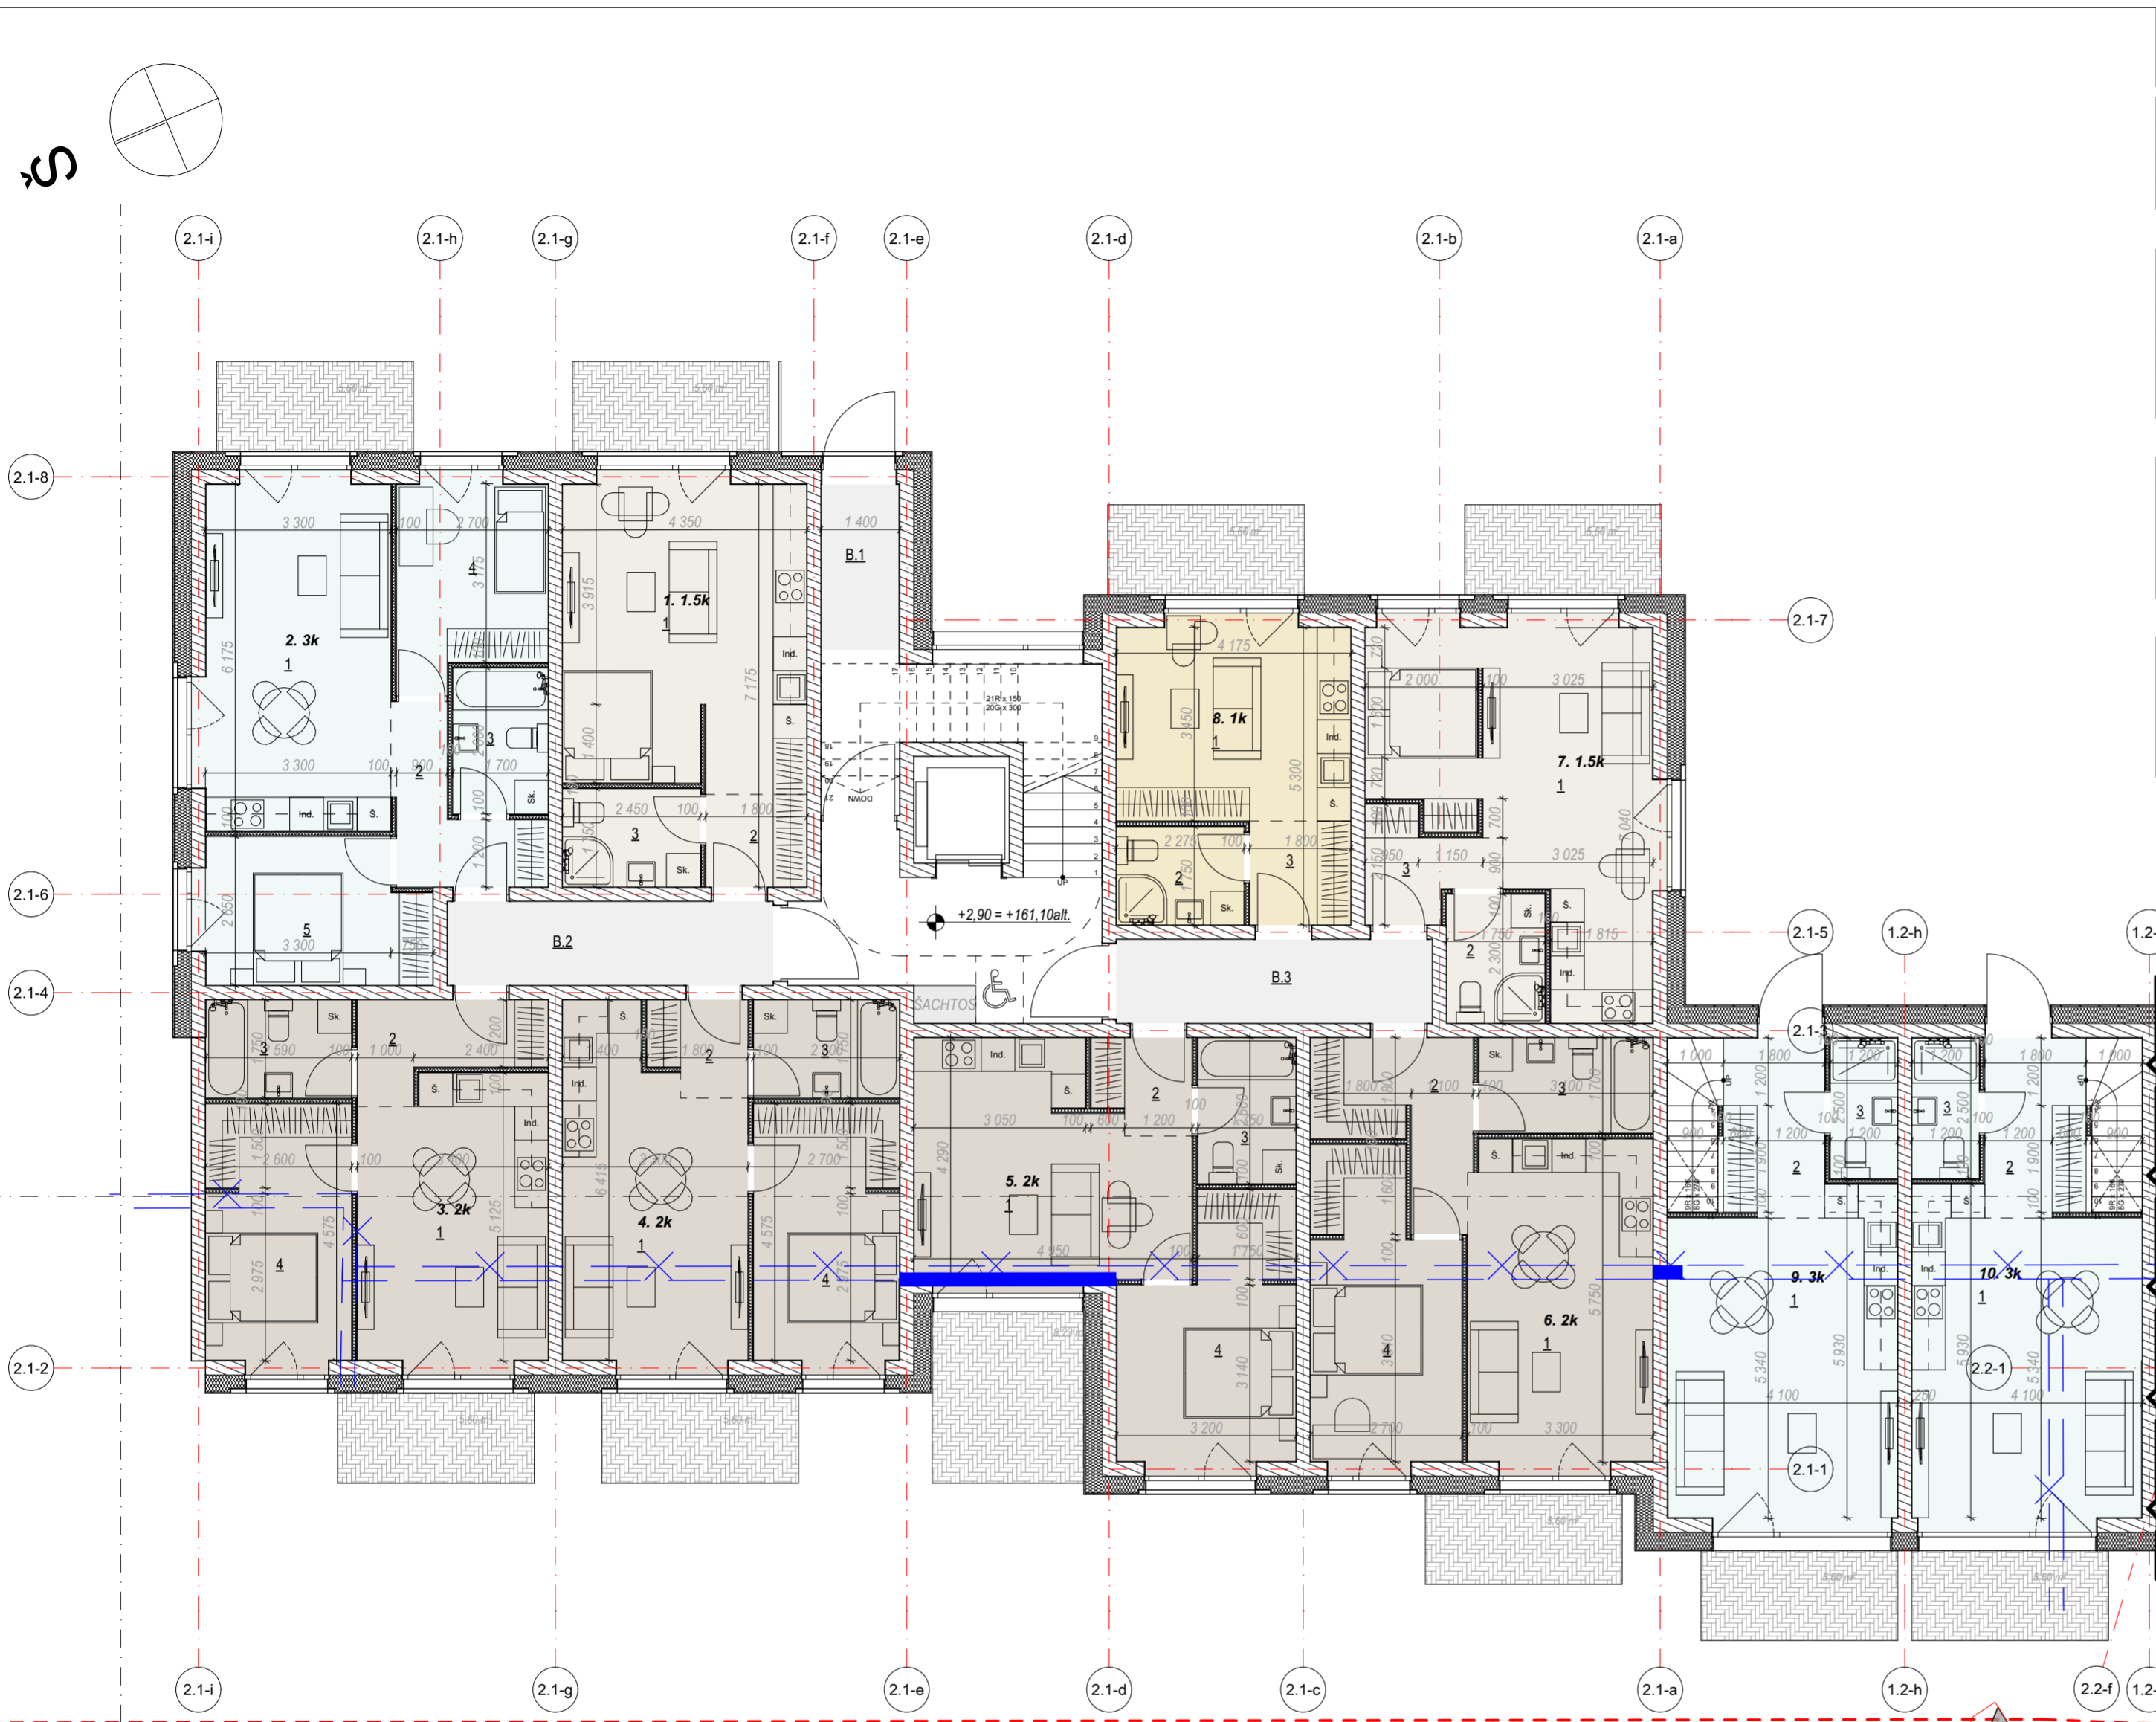


2.1 Korpuso Pirmo aukšto patalpų eksplikacija			
Nr. Pat. Paskirtis	Patalpos Nr.	Patalpos Pavadinimas	Plotas m.kv.
1. 1.5k			
	1	Svetainė su virtuve	23,96
	2	Koridorius	2,97
	3	Vonios kambarys	4,29
		31,22 m²	
5. 2k			
	1	Svetainė su virtuve	18,85
	2	Koridorius	2,85
	3	Vonios kambarys	4,55
	4	Miegamasis	13,45
		39,70 m²	
2. 3k			
	1	Svetainė su virtuve	21,32
	2	Koridorius	5,30
	3	Vonios kambarys	4,42
	4	Miegamasis	9,48
	5	Miegamasis	10,35
		50,87 m²	
6. 2k			
	1	Svetainė su virtuve	19,34
	2	Koridorius	6,92
	3	Vonios kambarys	5,27
	4	Miegamasis	13,86
		45,39 m²	
3. 2k			
	1	Svetainė su virtuve	17,25
	2	Koridorius	4,78
	3	Vonios kambarys	4,55
	4	Miegamasis	12,20
		38,78 m²	
7. 1.5k			
	1	Svetainė su virtuve	26,25
	2	Vonios kambarys	4,02
	3	Koridorius	3,65
		33,92 m²	
4. 2k			
	1	Svetainė su virtuve	18,68
	2	Koridorius	2,82
	3	Vonios kambarys	4,55
	4	Miegamasis	12,18
		38,23 m²	
8. 1k			
	1	Svetainė su virtuve	14,98
	2	Vonios kambarys	3,98
	3	Koridorius	3,33
		22,29 m²	
Bendro naudojimo patalpos			
	B.1	Tambūras	4,09
	B.2	Koridorius	8,70
	B.3	Koridorius	8,44
		21,23 m²	
		321,63 m²	

2.1 Korpuso Pirmo/antro aukštų patalpų eksplikacija			
Nr. Pat. Paskirtis	Patalpos Nr.	Patalpos Pavadinimas	Plotas m.kv.
9. 3k			
	1	Svetainė su virtuve	23,45
	2	Koridorius	5,70
	3	Vonios kambarys	3,00
	4	Koridorius	3,29
	5	Vonios kambarys	4,68
	6	Miegamasis	10,04
	7	Miegamasis	12,62
		62,78 m²	
10. 3k			
	1	Svetainė su virtuve	23,44
	2	Koridorius	5,70
	3	Vonios kambarys	3,00
	4	Koridorius	3,29
	5	Vonios kambarys	4,68
	6	Miegamasis	10,04
	7	Miegamasis	12,60
		62,75 m²	
		125,53 m²	

GRAFINIAI ŽYMĖJIMAI	SUTARTINIAI ŽYMĖJIMAI
Monolitinio gelžbetonio konstrukcijos	Iglintas angokraštis
Šilumos iziacija	Turėklų apdaila - stiklas
Mūro konstrukcijos	Turėklų apdaila - metalas
Gipso kartono pertvaros	ŽN laukimo vieta laiptinės aikštelėje
Balkono/terasos danga	Galimybė pritaikyti elektromobiliui parkavimo vietą
Trinkelių danga	
Stogo danga	
Parapetų apskardinimas	
Rekonstruojamos sienos	
Griauamos sienos	

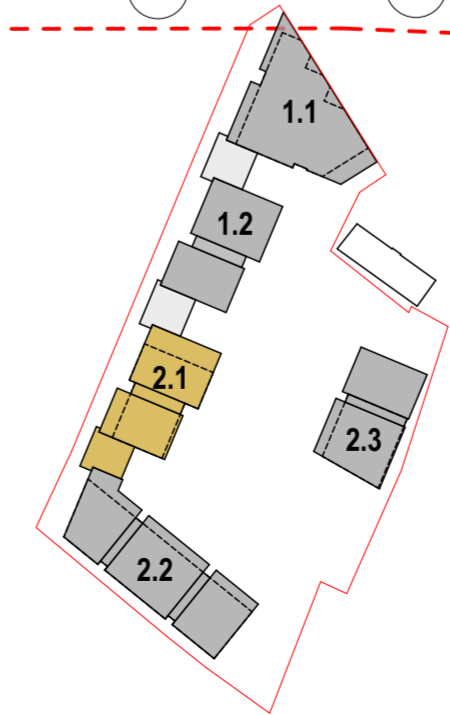

0	2024-08-30	PROJEKTIŅIAI PASIŪLYMAI
LAIDA	IŠLEIDIMO DATA	LAIDOS STATUSAS. KEITIMO PRIEŽASTIS (JEI TAIKOMA)
Atestato Nr.	2 BRICKS architects	Statinio projekto pavadinimas: ADMINISTRACINĖS, KULTŪROS, SANDĖLIAVIMO, GAMYBOS, PRAMONĖS, PAGALBINIO ŪKIO IR KITOS PASKIRTIES PASTATŲ REKONSTRAVIMO Į GYVENAMOSIOS PASKIRTIES DAUGIABUČIUS PASTATUS TYZENHAUZŲ G. 17, VILNIUJE, PROJEKTAS
30378	PV / Arch. Vytautas Augustinavičius	Statinio numeris ir pavadinimas: DAUGIABUČIAI GYVENAMIEJI PASTATAI
A1517	PDV / Arch. Sigita Lapienytė	Dokumento pavadinimas: 2 Pastatas 1 Korpusas (2.1) Pirmo aukšto planas 1:100
27183	PV asist. Sandra Paškevičienė	Laida 0
	Arch. Natalija Baran	
	Arch. Mantas Neverauskas	
LT	Statytojas: UŽDAROJO TIPO INFORMUOTIESIEMS INVESTUOTOJAMS SKIRTA INVESTICINĖ BENDROVĖ UAB „VICTORY DEVELOPMENT CENTRAL“	Dokumento žymuo: 2021-15-01,02-PP-SA-B.11
		Lapas 1
		Lapų 1

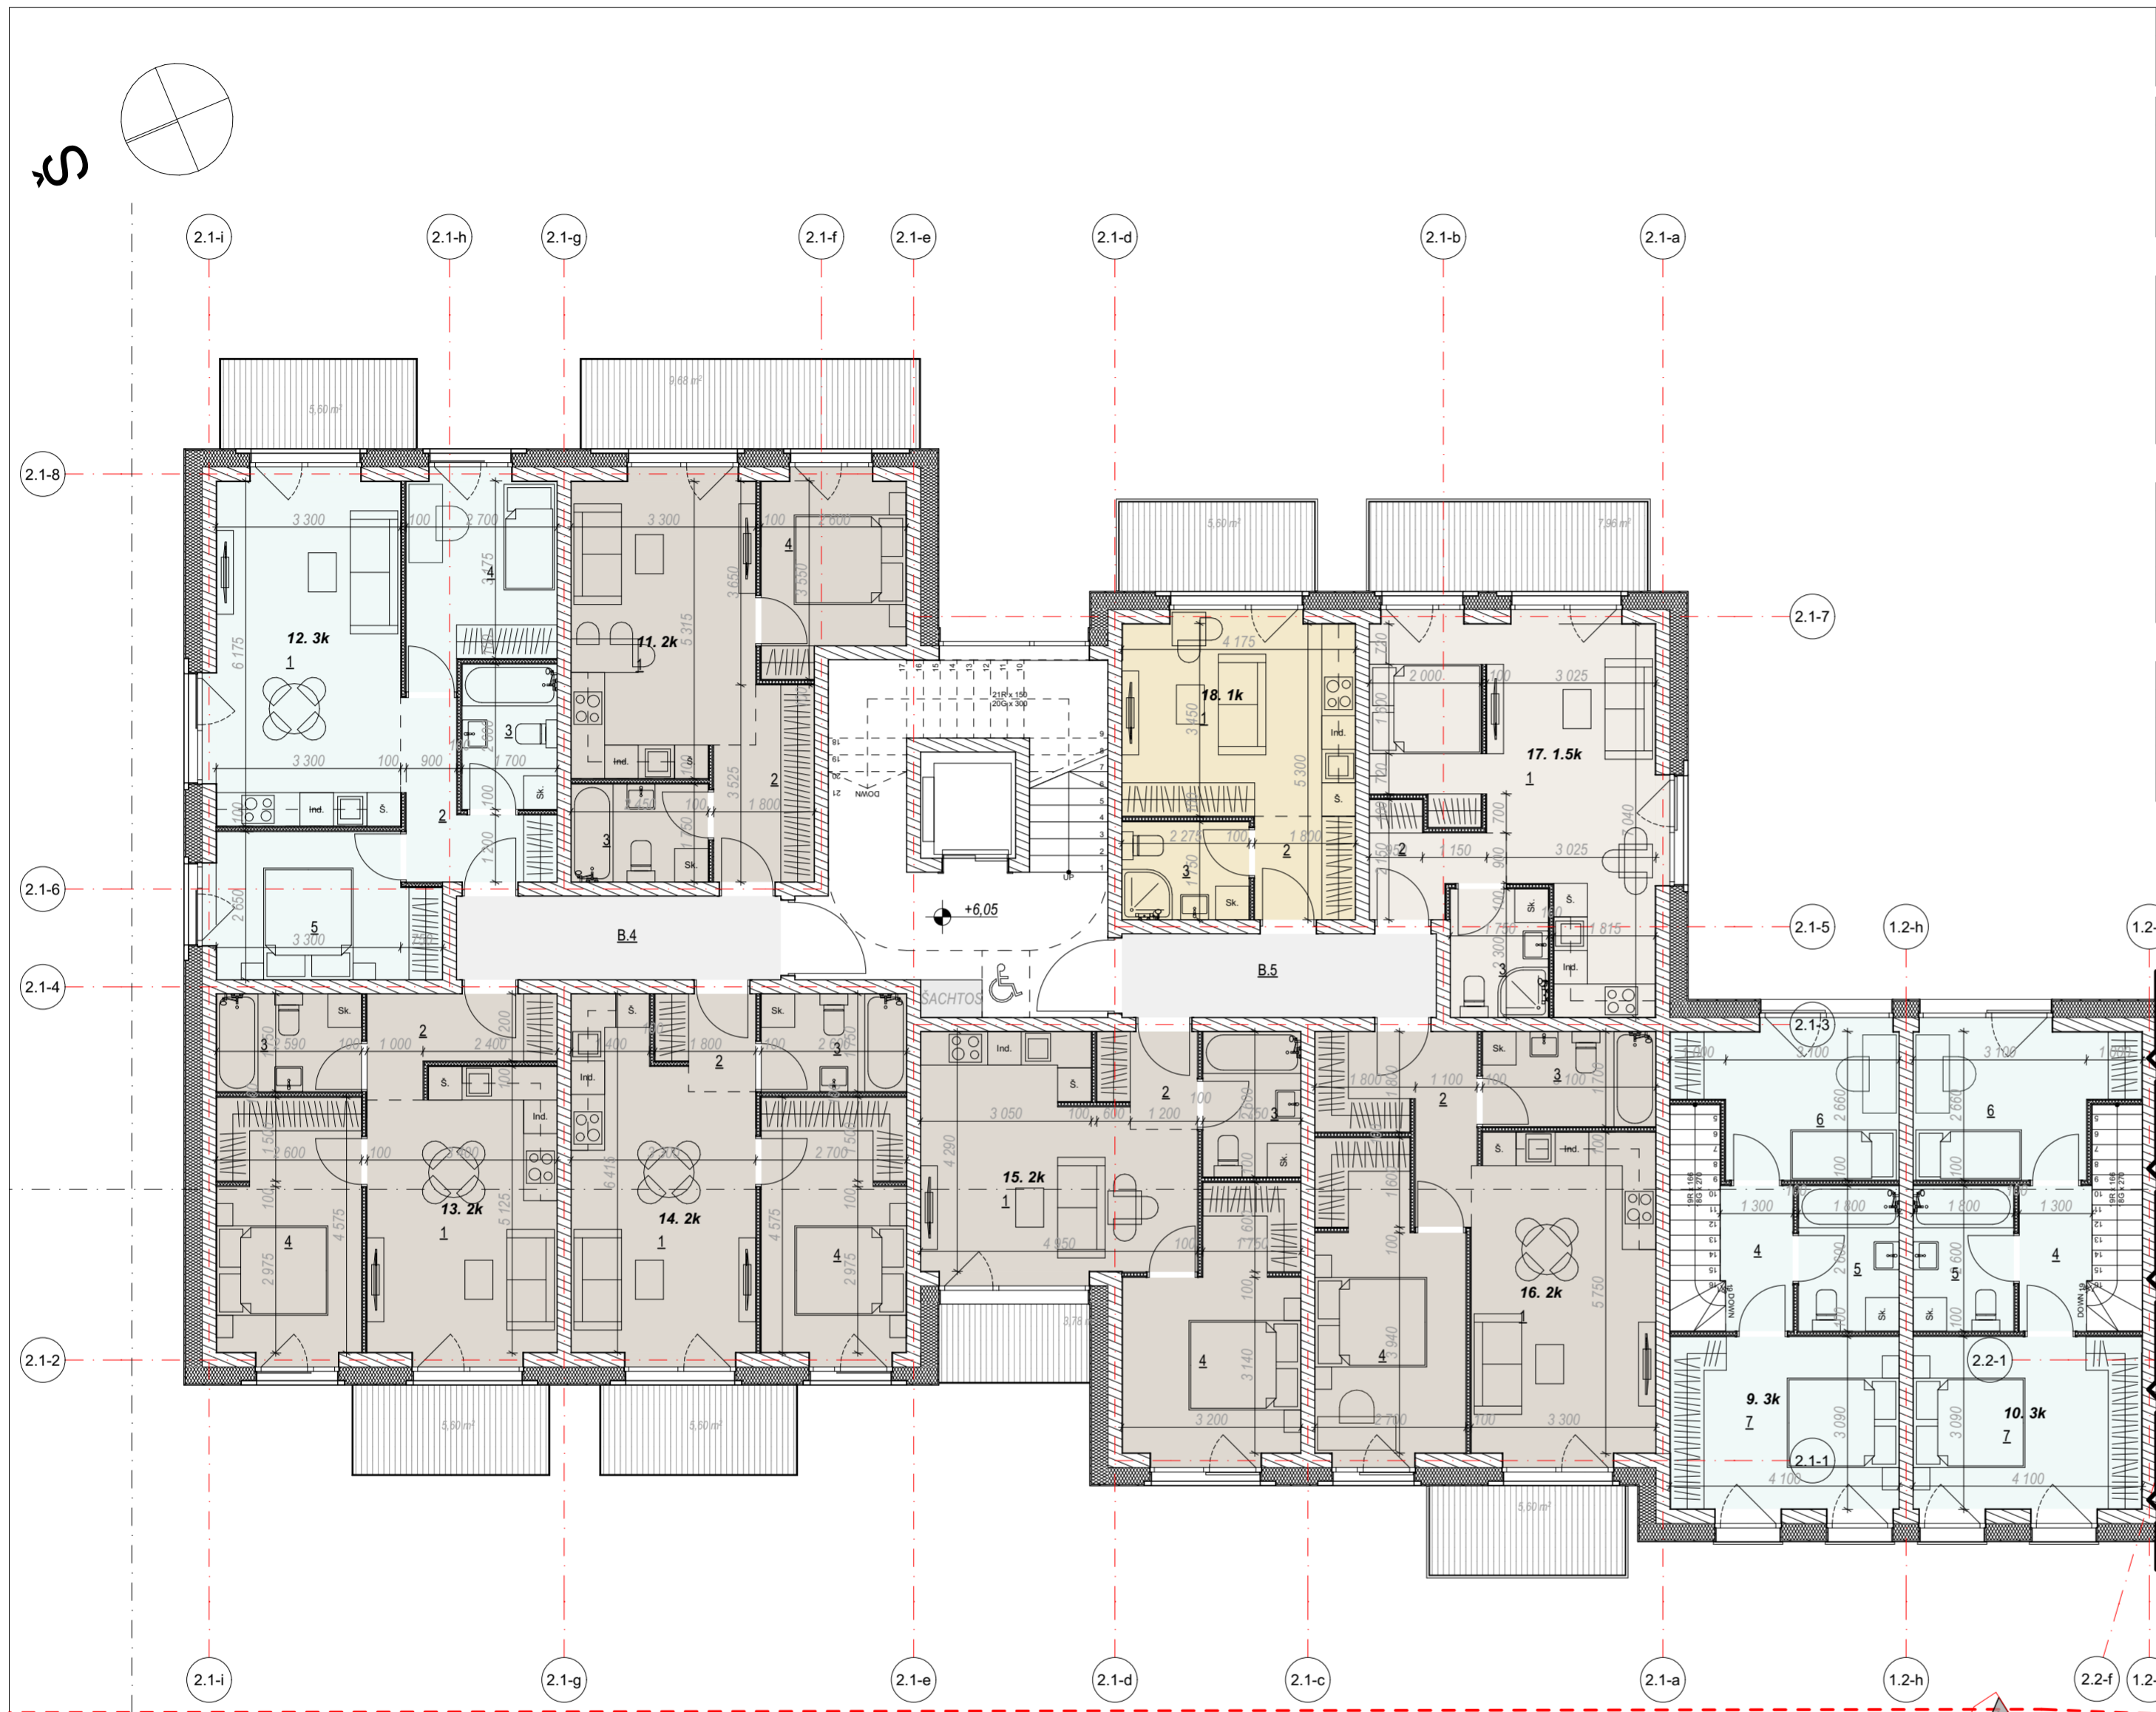

2.1 Korpuso Antro aukšto patalpų eksplikacija			
Nr. Pat. Paskirtis	Patalpos Nr.	Patalpos Pavadinimas	Plotas m.kv.
11. 2k			
	1	Svetainė su virtuve	17,55
	2	Koridorius	5,54
	3	Vonios kambarys	4,29
	4	Miegamasis	8,57
			35,95 m²
12. 3k			
	1	Svetainė su virtuve	21,32
	2	Koridorius	5,30
	3	Vonios kambarys	4,42
	4	Miegamasis	9,48
	5	Miegamasis	10,35
			50,87 m²
13. 2k			
	1	Svetainė su virtuve	17,25
	2	Koridorius	4,78
	3	Vonios kambarys	4,53
	4	Miegamasis	12,15
			38,71 m²
14. 2k			
	1	Svetainė su virtuve	18,68
	2	Koridorius	2,82
	3	Vonios kambarys	4,55
	4	Miegamasis	12,18
			38,23 m²
15. 2k			
	1	Svetainė su virtuve	18,85
	2	Koridorius	2,85
	3	Vonios kambarys	4,55
	4	Miegamasis	13,45
			39,70 m²
16. 2k			
	1	Svetainė su virtuve	19,34
	2	Koridorius	6,92
	3	Vonios kambarys	5,27
	4	Miegamasis	13,86
	5	Miegamasis	10,35
			45,39 m²
17. 1.5k			
	1	Svetainė su virtuve	26,25
	2	Koridorius	3,65
	3	Vonios kambarys	4,02
			33,92 m²
18. 1k			
	1	Svetainė su virtuve	14,98
	2	Koridorius	3,33
	3	Vonios kambarys	3,98
			22,29 m²
Bendro naudojimo patalpos			
	B.4	Koridorius	8,70
	B.5	Koridorius	8,44
			17,14 m²
			322,20 m²


2.1 Korpuso Pirmo/antro aukštų patalpų eksplikacija			
Nr. Pat. Paskirtis	Patalpos Nr.	Patalpos Pavadinimas	Plotas m.kv.
9. 3k			
	1	Svetainė su virtuve	23,45
	2	Koridorius	5,70
	3	Vonios kambarys	3,00
	4	Koridorius	3,29
	5	Vonios kambarys	4,68
	6	Miegamasis	10,04
	7	Miegamasis	12,62
			62,78 m²
10. 3k			
	1	Svetainė su virtuve	23,44
	2	Koridorius	5,70
	3	Vonios kambarys	3,00
	4	Koridorius	3,29
	5	Vonios kambarys	4,68
	6	Miegamasis	10,04
	7	Miegamasis	12,60
			62,75 m²
			125,53 m²

GRAFINIAI ŽYMĖJIMAI


- Monolitinio gelžbetonio konstrukcijos
- Šilumos iziacija
- Mūro konstrukcijos
- Gipso kartono pertvaros
- Balkono/teraso dangą
- Trinkelių dangą
- Stogo dangą
- Parapetų apskardinimas
- Rekonstruojamos sienos
- Griauamos sienos

SUTARTINIAI ŽYMĖJIMAI

- Iglintas angokraštis
- Turėklų apdaila - stiklas
- Turėklų apdaila - metalas
- ŽN laukimo vieta laiptinės aikštelėje
- Galimybė pritaikyti elektromobiliui parkavimo vietą

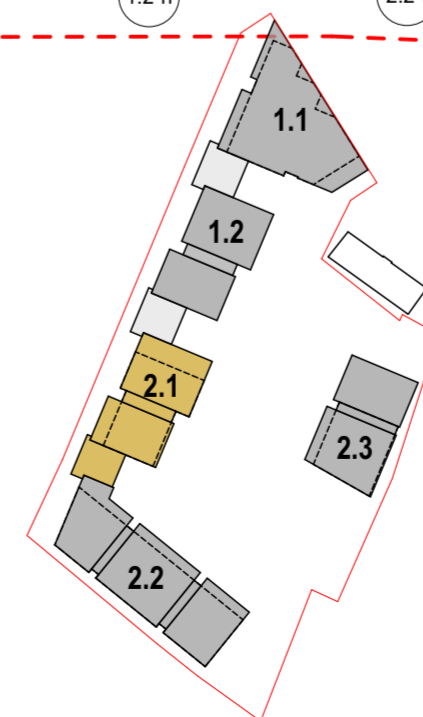

0	2024-08-30	PROJEKTIŅIAI PASIŪLYMAI
LAIDA	IŠLEIDIMO DATA	LAIDOS STATUSAS. KEITIMO PRIEŽASTIS (JEI TAIKOMA)
Atestato Nr.	2 BRICKS architects	Statinio projekto pavadinimas: ADMINISTRACINĖS, KULTŪROS, SANDĖLIAVIMO, GAMYBOS, PRAMONĖS, PAGALBINIO ŪKIO IR KITOS PASKIRTIES PASTATŲ REKONSTRAVIMO Į GYVENAMOSIOS PASKIRTIES DAUGIABUČIUS PASTATUS TYZENHAUZŲ G. 17, VILNIUJE, PROJEKTAS
30378	PV / Arch. Vytautas Augustinavičius	Statinio numeris ir pavadinimas: DAUGIABUČIAI GYVENAMIEJI PASTATAI
A1517	PDV / Arch. Sigita Lapienytė	Dokumento pavadinimas: 2 Pastatas 1 Korpusas (2.1) Antro aukšto planas 1:100
27183	PV asist. Sandra Paškevičienė	Laida
	Arch. Natalija Baran	0
	Arch. Mantas Neverauskas	Lapas Lapų
LT	Statytojas: UŽDAROJO TIPO INFORMUOTIESIEMS INVESTUOTOJAMS SKIRTA INVESTICINĖ BENDROVĖ UAB „VICTORY DEVELOPMENT CENTRAL“	Dokumento žymuo: 2021-15-01,02-PP-SA-B.12
		1 1

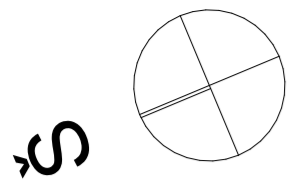

2.1 Korpuso Trečio aukšto patalpų eksplikacija					
Nr. Pat. Paskirtis	Patalpos Nr.	Patalpos Pavadinimas	Plotas m.kv.		
19. 2k				22. 2k	
	1	Svetainė su virtuve	17,55	1	Svetainė su virtuve
	2	Koridorius	5,54	2	Koridorius
	3	Vonios kambarys	4,29	3	Vonios kambarys
	4	Miegamasis	8,57	4	Miegamasis
			35,95 m²		
20. 3k				23. 2k	
	1	Svetainė su virtuve	21,32	1	Svetainė su virtuve
	2	Koridorius	5,30	2	Koridorius
	3	Vonios kambarys	4,42	3	Vonios kambarys
	4	Miegamasis	9,48	4	Miegamasis
	5	Miegamasis	10,35		
			50,87 m²		
21. 2k				24. 2k	
	1	Svetainė su virtuve	15,87	1	Svetainė su virtuve
	2	Koridorius	7,10	2	Koridorius
	3	Vonios kambarys	5,25	3	Vonios kambarys
	4	Miegamasis	10,88	4	Miegamasis
			39,10 m²		
25. 1.5k					
	1	Svetainė su virtuve	26,25		
	2	Vonios kambarys	4,02		
	3	Koridorius	3,65		
			33,92 m²		
26. 1k					
	1	Svetainė su virtuve	14,98		
	2	Vonios kambarys	3,98		
	3	Koridorius	3,33		
			22,29 m²		
Bendro naudojimo patalpos					
	B.6	Koridorius	8,70		
	B.7	Koridorius	8,44		
			17,14 m²		
			322,51 m²		

GRAFINIAI ŽYMĖJIMAI


- Monolitinio gelžbetonio konstrukcijos
- Šilumos izoliacija
- Mūro konstrukcijos
- Gipso kartono pertvaros
- Balkono/teraso dangą
- Trinkelų dangą
- Stogo dangą
- Parapetų apskardinimas
- Rekonstruojamos sienos
- Griaunamos sienos



SUTARTINIAI ŽYMĖJIMAI

- Ilgintas angokraštis
- Turėklų apdaila - stiklas
- Turėklų apdaila - metalas
- ŽN laukimo vieta laiptinės aikštelėje
- Galimybė pritaikyti elektromobiliui parkavimo vietą

0	2024-08-30	PROJEKCTINIAI PASIŪLYMAI
LAIDA	ĮŠLEIDIMO DATA	LAIDOS STATUSAS. KEITIMO PRIEŽASTIS (JEI TAIKOMA)

Atestato Nr. 30378 A1517 27183	2 BRICKS architects PYLIMO G. 22-11, VILNIUS info@2bricks.lt +370 687 24672	Statinio projekto pavadinimas: ADMINISTRACINĖS, KULTŪROS, SANDĖLIAVIMO, GAMYBOS, PRAMONĖS, PAGALBINIO ŪKIO IR KITOS PASKIRTIES PASTATŲ REKONSTRAVIMO Į GYVENAMOSIOS PASKIRTIES DAUGIABUČIUS PASTATUS TYZENHAUZŲ G. 17, VILNIUJE, PROJEKTAS	Laida 0
		Statinio numeris ir pavadinimas: DAUGIABUČIAI GYVENAMIEJI PASTATAI	
		Dokumento pavadinimas: 2 Pastatas 1 Korpusas (2.1) Trečio aukšto planas 1:100	
		Dokumento žymuo: 2021-15-01,02-PP-SA-B.13	
LT	Statytojas: UŽDAROJO TIPO INFORMUOTIESIEMS INVESTUOTOJAMS SKIRTA INVESTICINĖ BENDROVĖ UAB „VICTORY DEVELOPMENT CENTRAL“	Lapas 1	Lapų 1

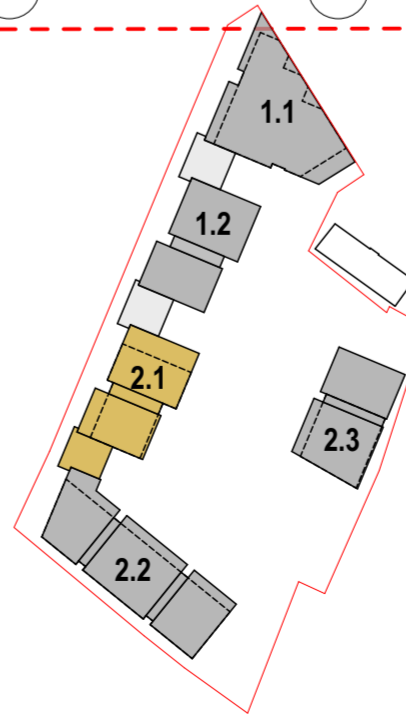

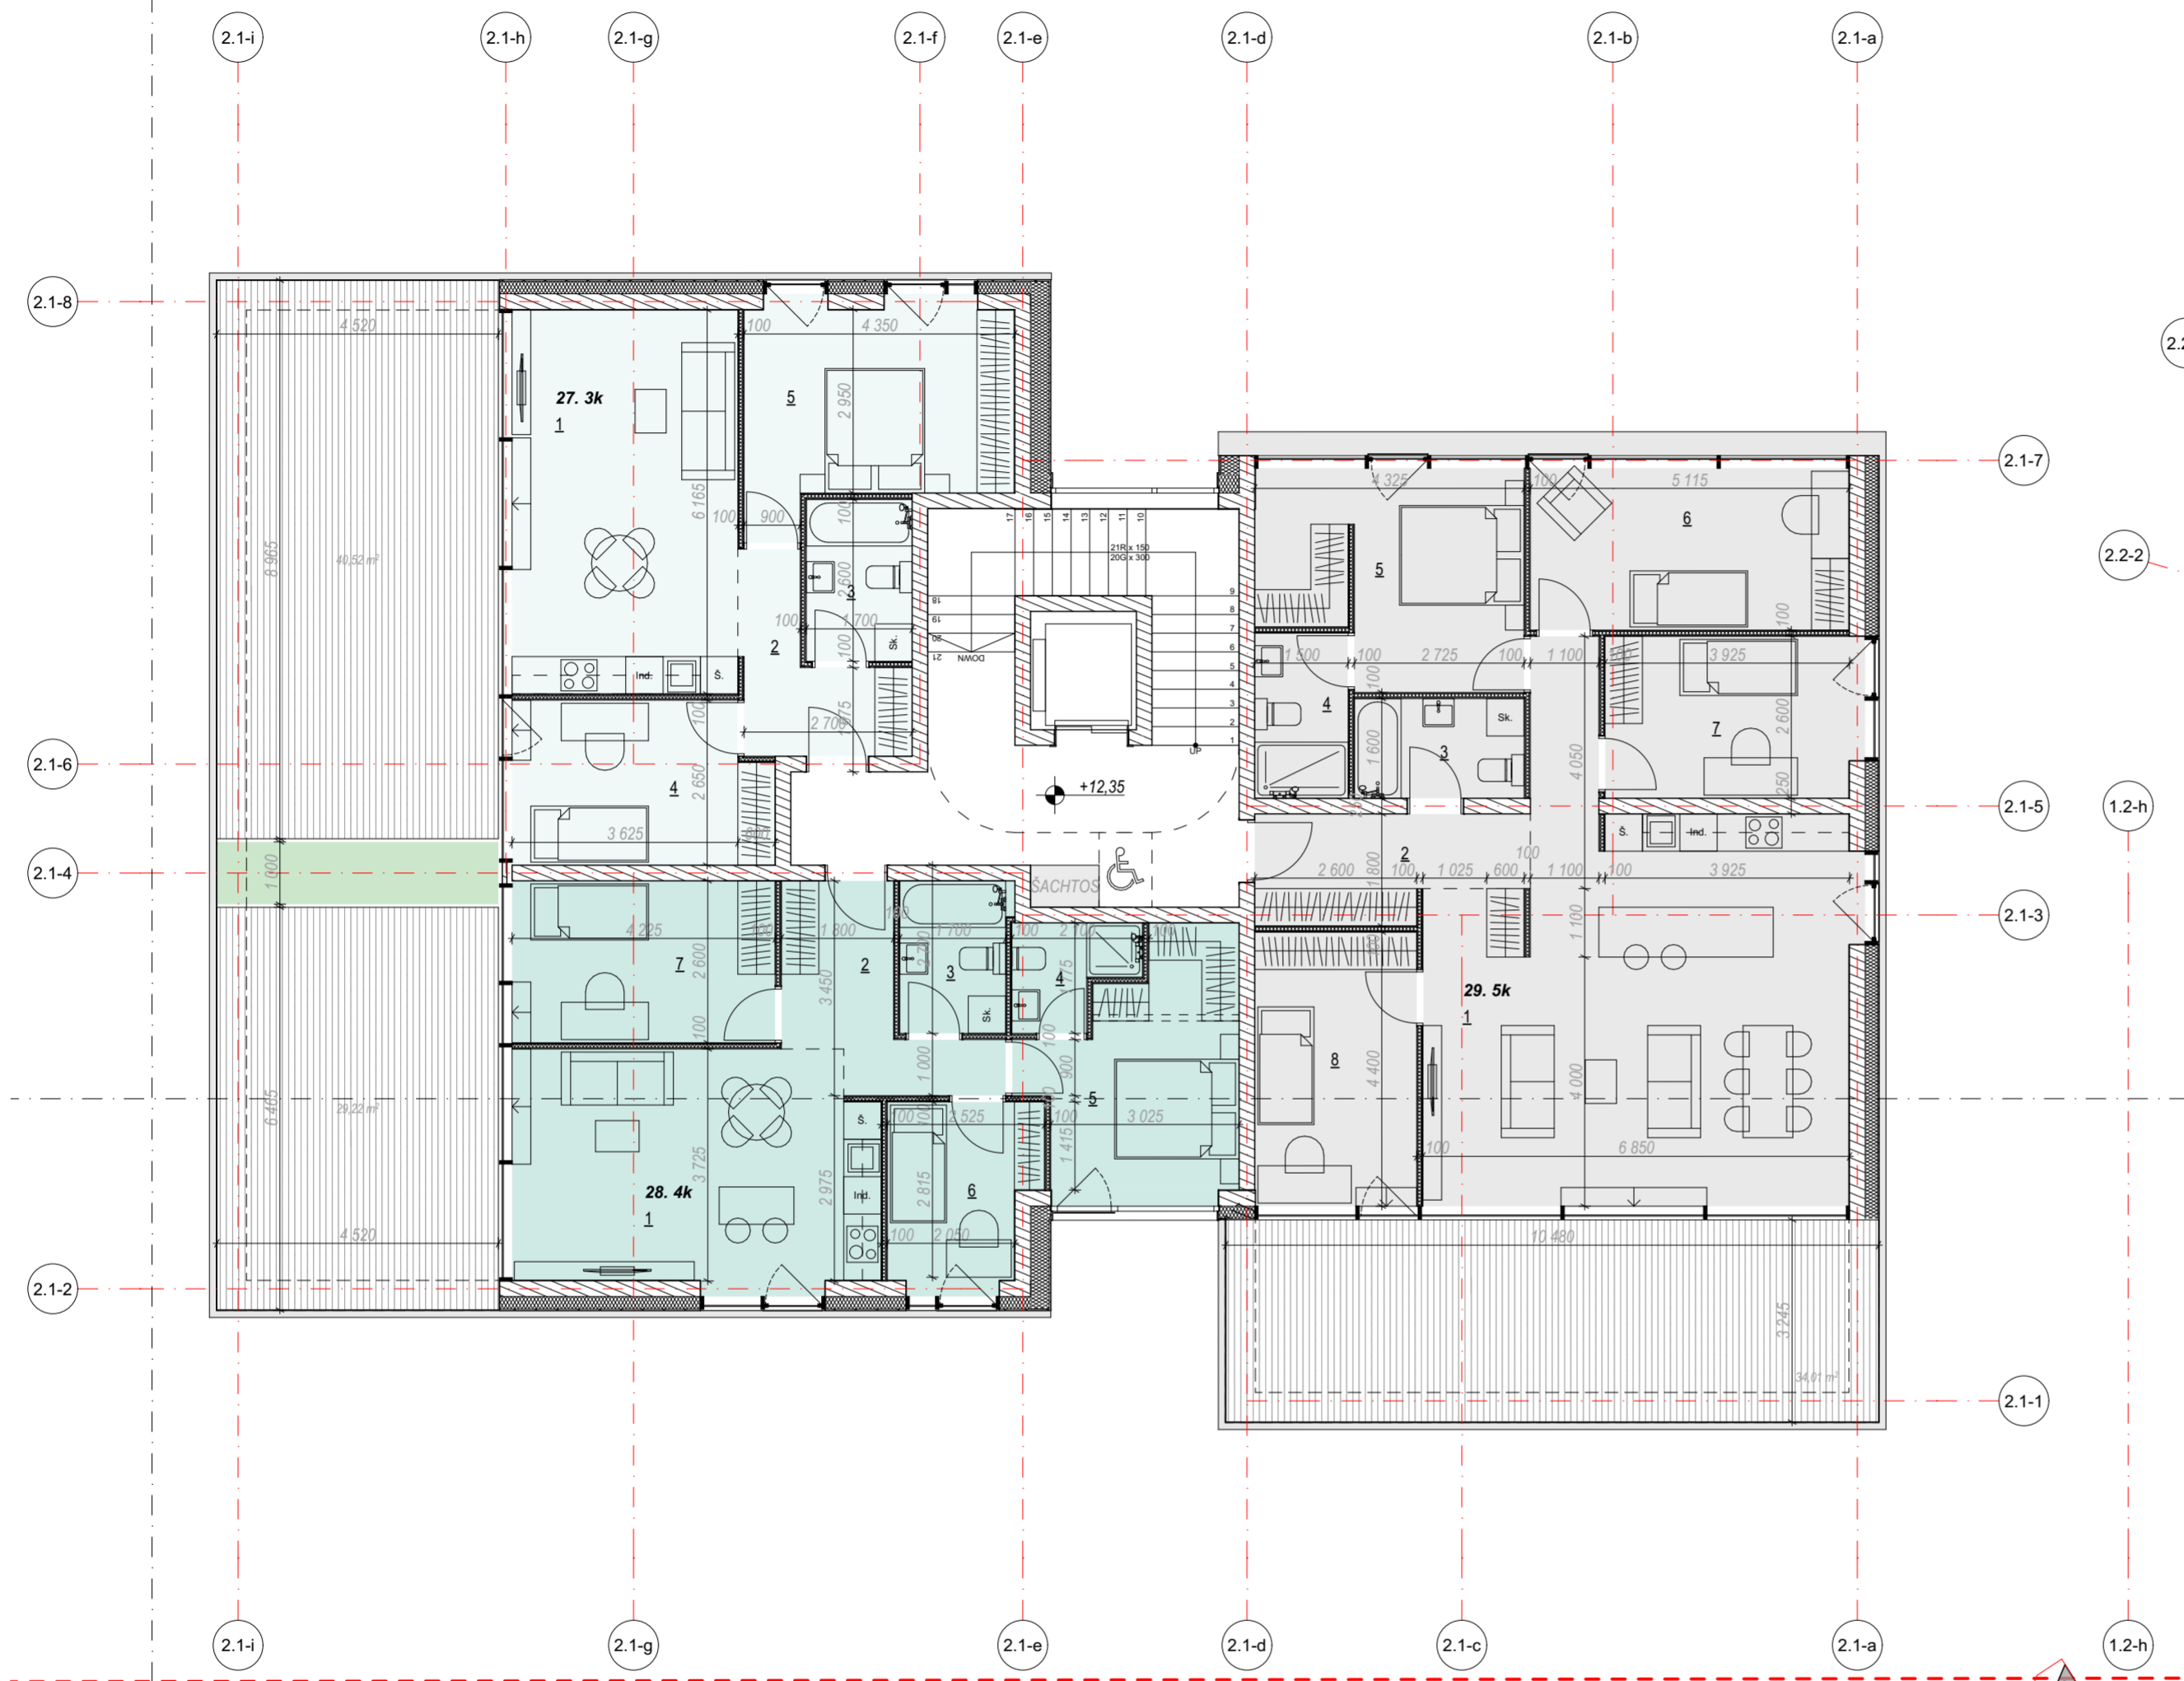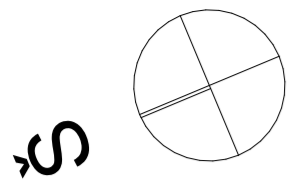


2.1 Korpuso Ketvirto aukšto patalpų eksplikacija			
Nr. Pat. Paskirtis	Patalpos Nr.	Patalpos Pavadinimas	Plotas m.kv.
27. 3k			
	1	Svetainė su virtuve	22,35
	2	Koridorius	5,73
	3	Vonios kambarys	4,42
	4	Miegamasis	10,60
	5	Miegamasis	14,14
			57,24 m²
28. 4k			
	1	Svetainė su virtuve	22,02
	2	Koridorius	7,08
	3	Vonios kambarys	4,25
	4	Vonios kambarys	2,92
	5	Miegamasis	12,10
	6	Miegamasis	6,92
	7	Miegamasis	10,99
			66,28 m²
29. 5k			
	1	Svetainė su virtuve	44,38
	2	Koridorius	6,87
	3	Vonios kambarys	4,36
	4	Vonios kambarys	3,98
	5	Miegamasis	13,72
	6	Miegamasis	13,30
	7	Miegamasis	10,70
	8	Miegamasis	11,44
			108,75 m²
			232,27 m²

GRAFINIAI ŽYMĖJIMAI

- Monolitinio gelžbetonio konstrukcijos
- Šilumos izoliacija
- Mūro konstrukcijos
- Gipso kartono pertvaros
- Balkono/teraso danga
- Trinkelių danga
- Stogo danga
- Parapetų apskardinimas
- Rekonstruojamos sienos
- Griauamos sienos



SUTARTINIAI ŽYMĖJIMAI

- Įgilintas angokraštis
- Turėklų apdaila - stiklas
- Turėklų apdaila - metalas
- ŽN laukimo vieta laiptinės aikštelėje
- Galimybė pritaikyti elektromobiliui parkavimo vietą

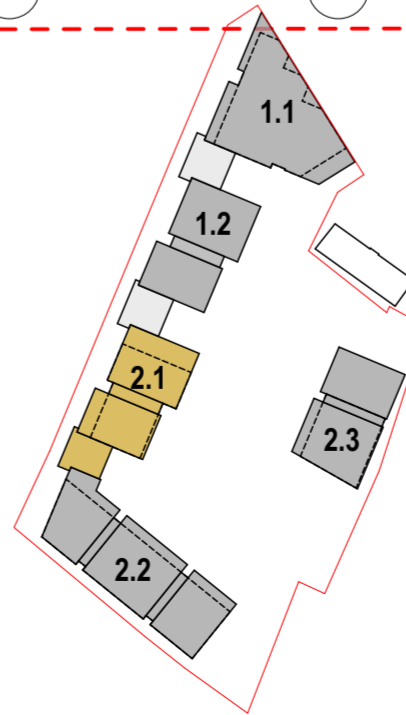


0	2024-08-30	PROJEKTIŅIAI PASIŪLYMAI
LAIDA	ĮŠLEIDIMO DATA	LAIDOS STATUSAS. KEITIMO PRIEŽASTIS (JEI TAIKOMA)

Atestato Nr.	2 BRICKS architects	PYLIMO G. 22-11, VILNIUS info@2bricks.lt +370 687 24672	Statinio projekto pavadinimas: ADMINISTRACINĖS, KULTŪROS, SANDĖLIAVIMO, GAMYBOS, PRAMONĖS, PAGALBINIO ŪKIO IR KITOS PASKIRTIES PASTATŲ REKONSTRAVIMO GYVENAMOSIOS PASKIRTIES DAUGIABŪČIUS PASTATUS TYŽENHAUZŲ G. 17, VILNIUJE, PROJEKTAS	
	30378		PV / Arch.	Vytautas Augustinavičius
A1517	PDV / Arch.	Sigita Lapienytė	Dokumentu pavadinimas: 2 Pastatas 1 Korpusas (2.1) Ketvirto aukšto planas 1:100	
27183	PV asist.	Sandra Paškevičienė	Laida 0	
	Arch.	Natalija Baran		
	Arch.	Mantas Neverauskas		
LT	Statytojas: UŽDAROJO TIPO INFORMUOTIESIEMS INVESTUOTOJAMS SKIRTA INVESTICINĖ BENDROVĖ UAB „VICTORY DEVELOPMENT CENTRAL“	Dokumentu žymuo: 2021-15-01,02-PP-SA-B.14		Lapas 1
				Lapų 1

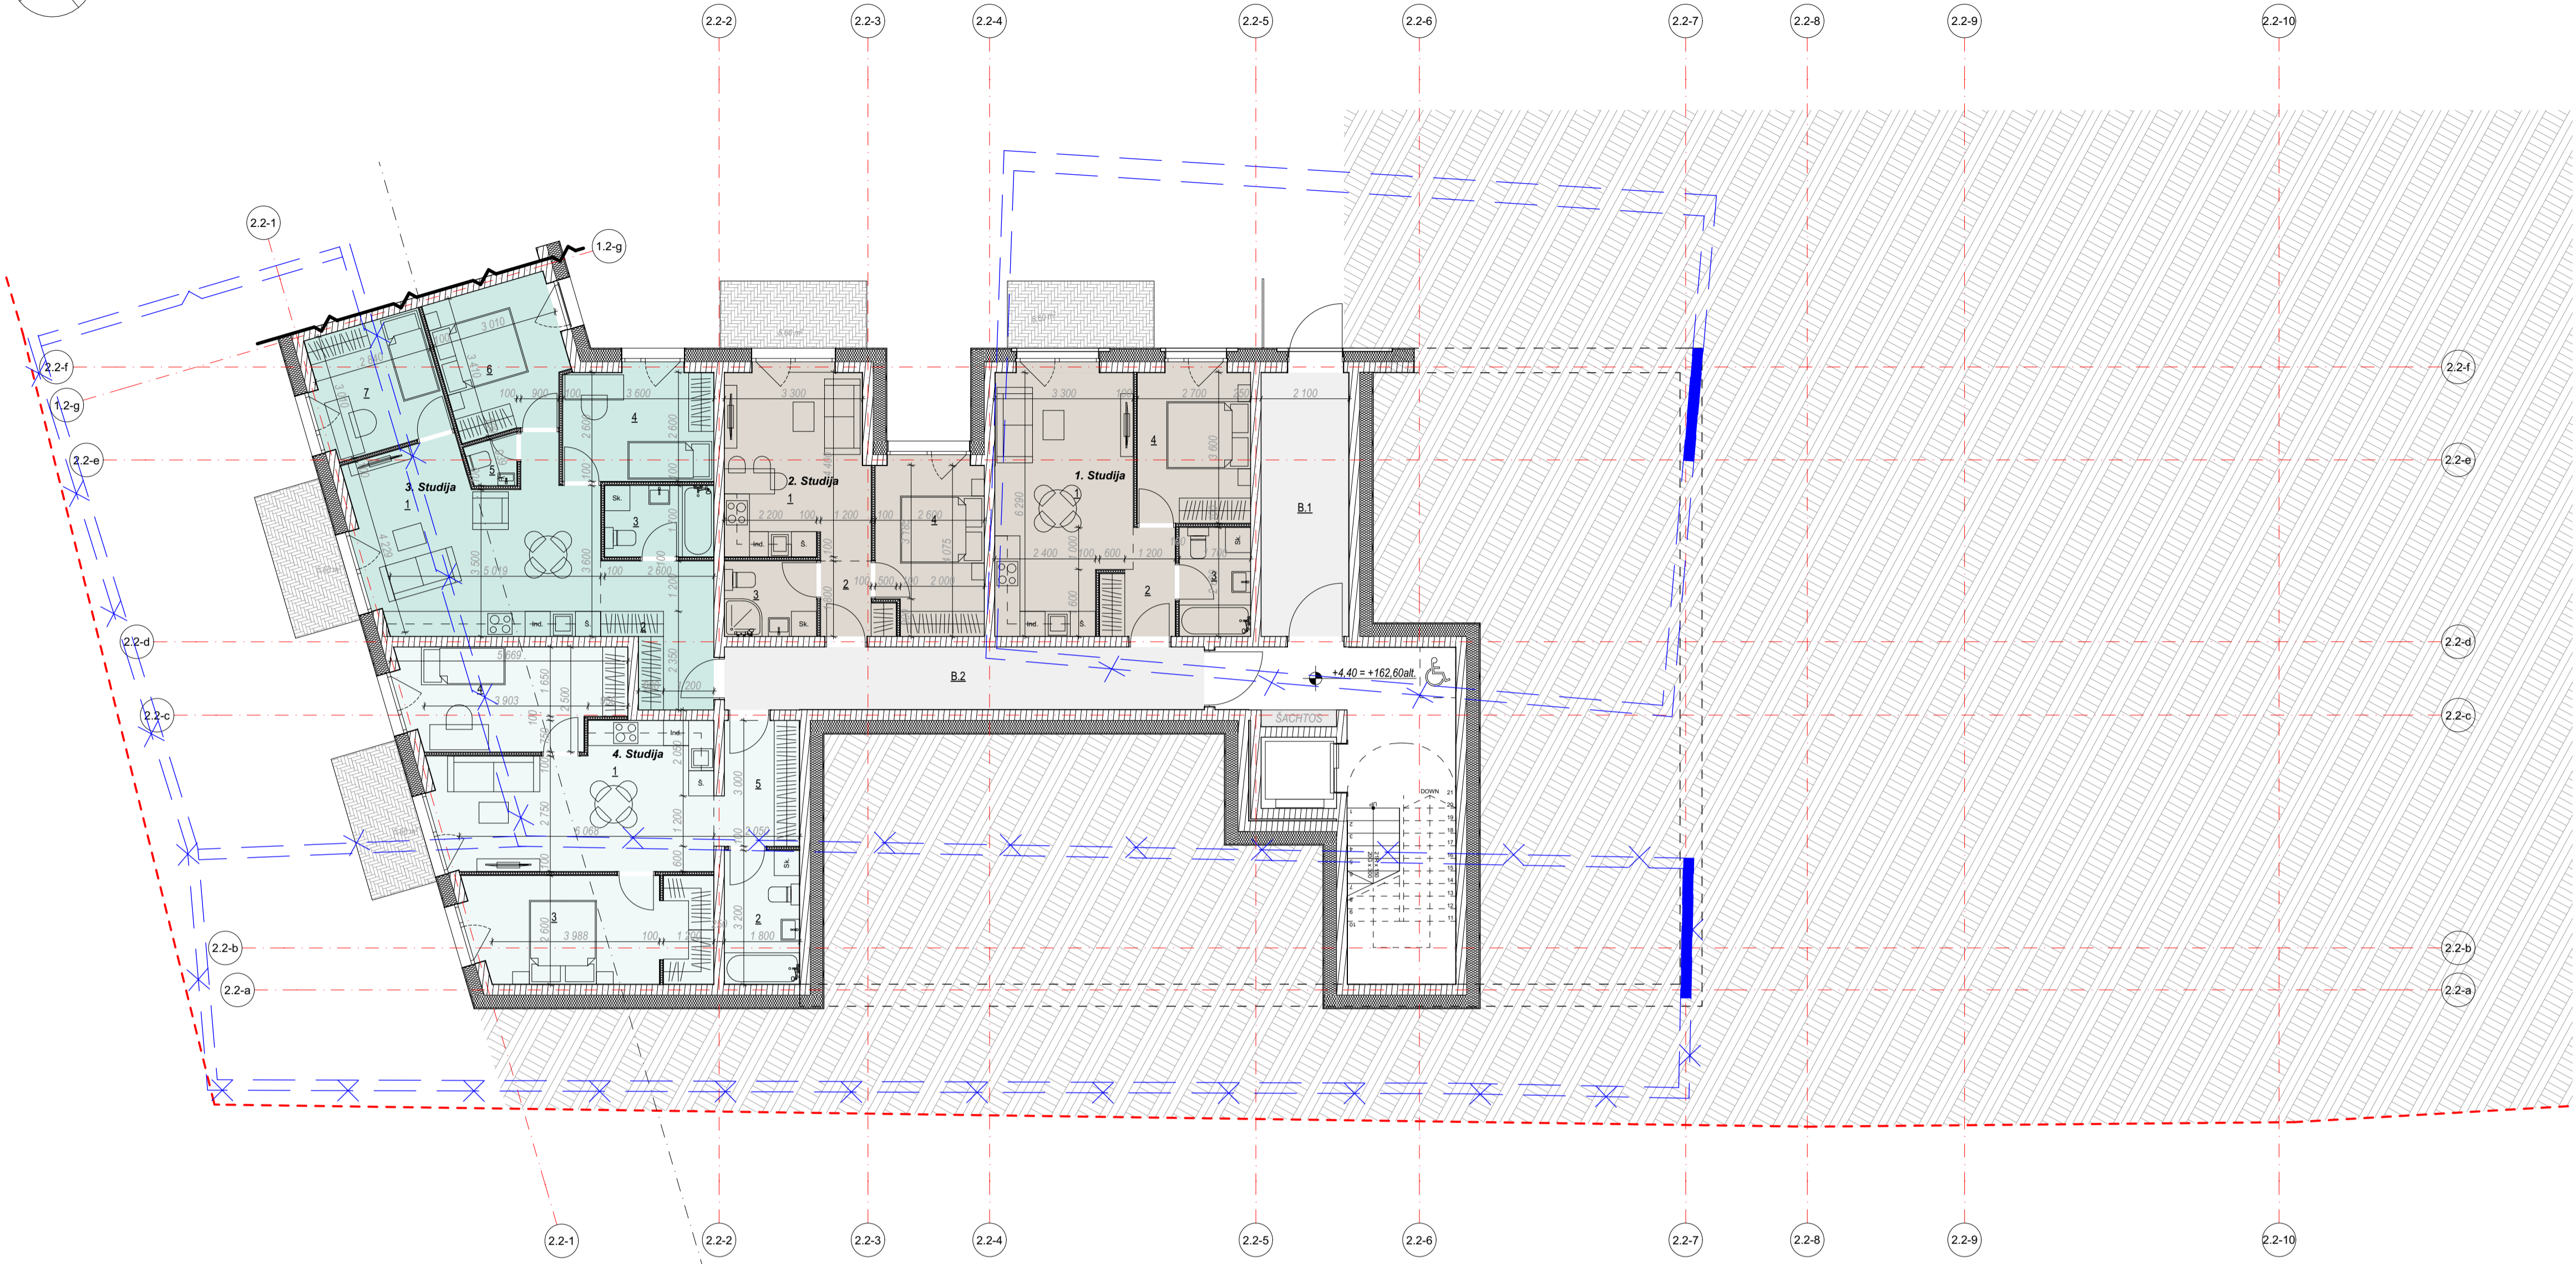
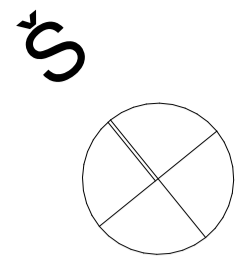


2.2 Korpuso Pirmo aukšto patalpų apibūdinimas			
Nr. Pat. Paskirtis	Patalpos Nr.	Patalpos Pavadinimas	Plotas m.kv.
1. Studija			
	1	Svetainė su virtuve	19,81
	2	Koridorius	3,82
	3	Drabužinė	4,42
	4	Miegamasis	10,08
			38,13 m²
2. Studija			
	1	Svetainė su virtuve	15,48
	2	Koridorius	2,64
	3	Drabužinė	3,96
	4	Miegamasis	10,58
			32,66 m²
3. Studija			
	1	Svetainė su virtuve	24,01
	2	Koridorius	8,01
	3	Vonios kambarys	4,42
	4	Miegamasis	9,71
	5	Vonios kambarys	1,27
	6	Miegamasis	9,92
	7	Miegamasis	8,91
			66,25 m²
4. Studija			
	1	Svetainė su virtuve	20,87
	2	Vonios kambarys	5,71
	3	Miegamasis	14,93
	4	Miegamasis	12,55
	5	Koridorius	5,67
			59,73 m²
Bendro naudojimo patalpos			
	B.1	Tambūras	13,15
	B.2	Koridorius	17,08
			30,23 m²
			227,00 m²

GRAFINIAI ŽYMĖJIMAI		SUTARTINIAI ŽYMĖJIMAI	
	Monolitinio gelžbetonio konstrukcijos		Igilintas angokraštis
	Šilumos izoliacija		Turėklų apdaila - stiklas
	Mūro konstrukcijos		Turėklų apdaila - metalas
	Gipso kartono pertvaros		ŽN laukimo vieta laiptinės aikštelėje
	Balkono/teraso dangą		Galimybė pritaikyti elektromobilių parkavimo vietą
	Trinkelė dangą		
	Stogo dangą		
	Parapetų apskardinimas		
	Rekonstruojamos sienos		
	Griaunamos sienos		

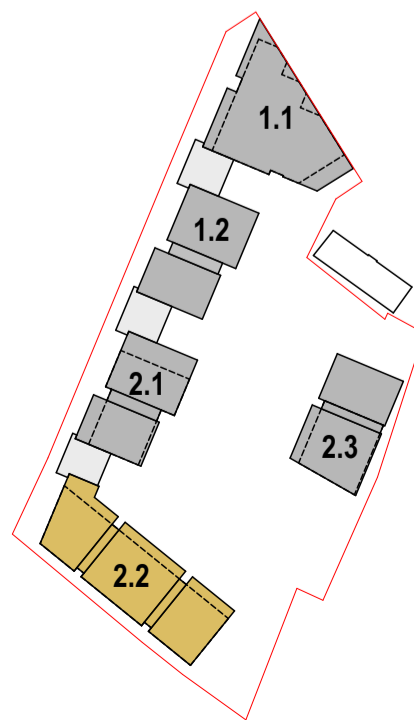

0	2024-08-30	PROJEKTIŲ PASIŪLYMAI	
LAIDA	ĮSLEIDIMO DATA	LAIDOS STATUSAS, KEITIMO PRIEŽASTIS (JEI TAIKOMA)	
 Atestato Nr. 30378 PV / Arch. Vytautas Augustinavičius A1517 PDV / Arch. Sigita Lapienytė 27183 PV asist. Sandra Paškevičienė Arch. Natalija Baran Arch. Mantas Neverauskas		Statinio projekto pavadinimas: ADMINISTRACINĖS, KULTŪROS, SĄDELIAVIMO, GAMYBOS, PRAMONĖS, PAGALBINIO ŪKIO IR KITOS PASKIRTIES PASTATŲ REKONSTRAVIMO GYVENAMOSIOS PASKIRTIES DAUGIABUČIŲ PASTATŲ TŲZENHAUZŲ G. 17, VILNIUJE, PROJEKTAS Statinio numeris ir pavadinimas: DAUGIABUČIAI GYVENAMIEJI PASTATAI Dokumento pavadinimas: 2 Pastatas 2 Korpusas (2.2) Pirmo aukšto planas 1:100	
LT	Statytojas: UŽDAROJO TIPO INFORMUOTIESIEMS INVESTUOTOJAMS SKIRTA INVESTICINĖ BENDROVĖ UAB „VICTORY DEVELOPMENT CENTRAL“	Dokumentų žymuo: 2021-15-01,02-PP-SA-B-15	Lapas Lapų 1 1

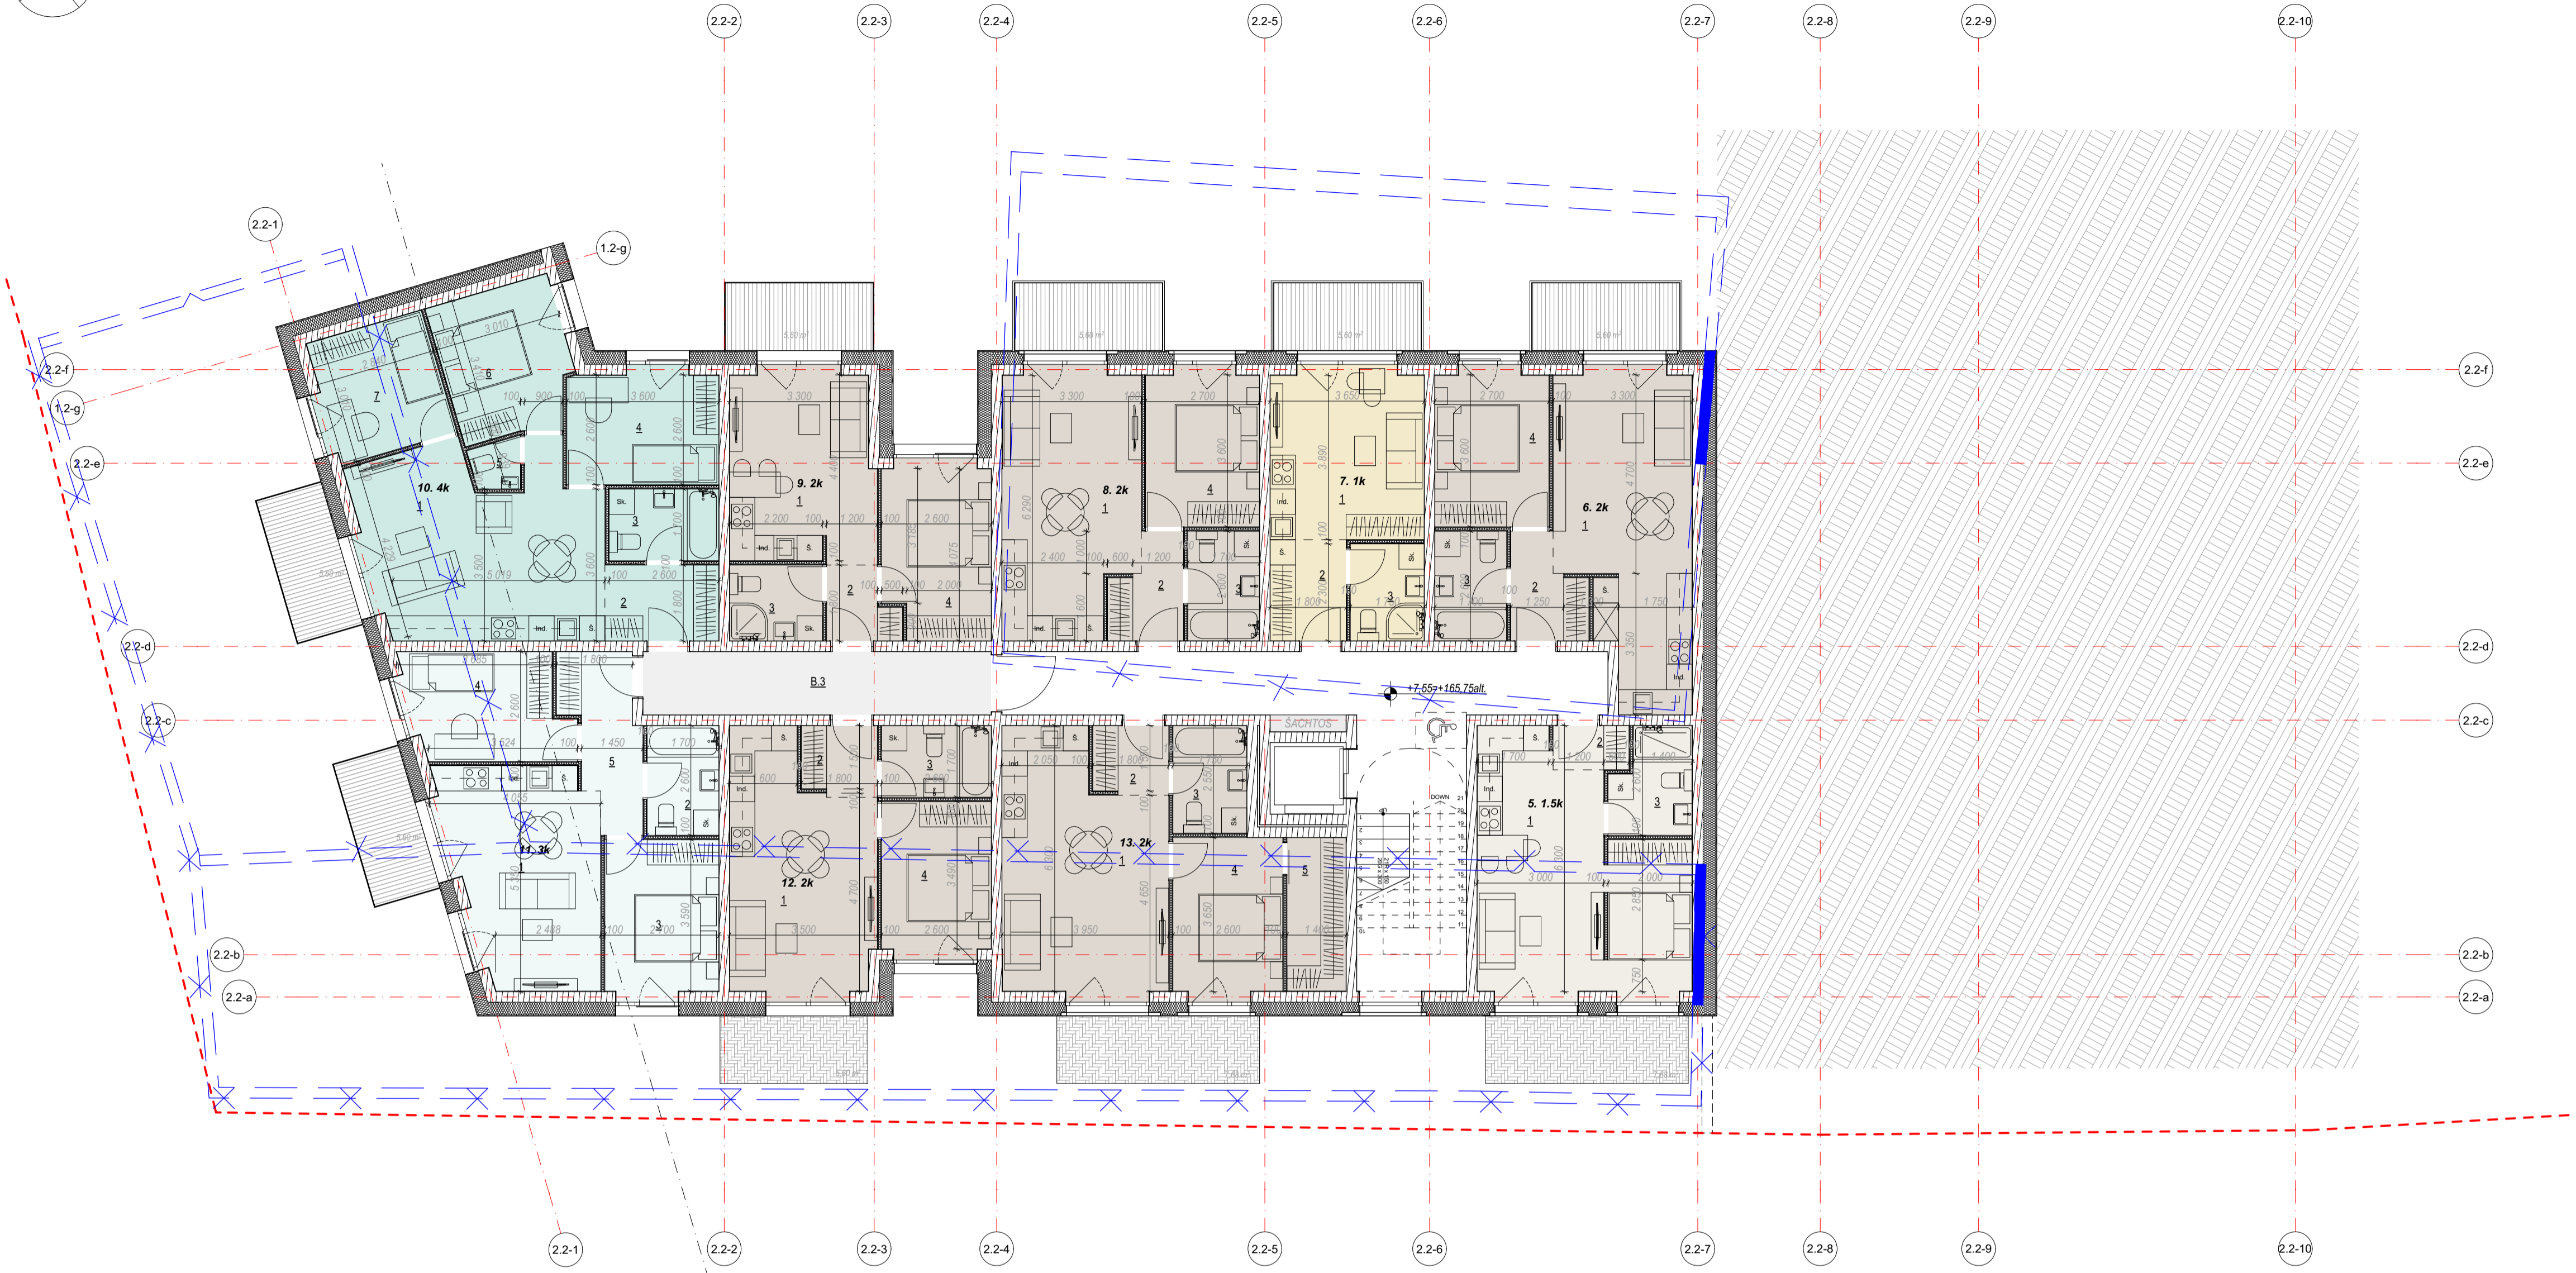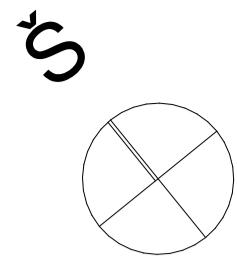




2.2 Korpuso Antro aukšto patalpų ekspliciacija			
Nr. Pat. Paskirtis	Patalpos Nr.	Patalpos Pavadinimas	Plotas m.kv.
10. 4k			
	1	Svetainė su virtuve	24,01
	2	Koridorius	4,86
	3	Vonios kambarys	4,42
	4	Miegamasis	9,71
	5	Vonios kambarys	1,27
	6	Miegamasis	9,89
	7	Miegamasis	8,88
			63,04 m²
11. 3k			
	1	Svetainė su virtuve	18,00
	2	Vonios kambarys	4,42
	3	Miegamasis	10,08
	4	Miegamasis	9,58
	5	Koridorius	6,30
			48,38 m²
12. 2k			
	1	Svetainė su virtuve	19,16
	2	Koridorius	2,94
	3	Vonios kambarys	4,42
	4	Miegamasis	9,59
			36,11 m²
13. 2k			
	1	Svetainė su virtuve	22,22
	2	Koridorius	2,91
	3	Vonios kambarys	4,46
	4	Miegamasis	9,85
	5	Drabužinė	5,10
			44,54 m²
5. 1.5k			
	1	Svetainė su virtuve	25,74
	2	Koridorius	1,89
	3	Vonios kambarys	4,48
			32,11 m²
6. 2k			
	1	Svetainė su virtuve	22,68
	2	Koridorius	3,90
	3	Vonios kambarys	4,42
	4	Miegamasis	10,08
			41,08 m²
7. 1k			
	1	Svetainė su virtuve	14,82
	2	Koridorius	4,32
	3	San. mazgas	4,03
			23,17 m²
8. 2k			
	1	Svetainė su virtuve	19,81
	2	Koridorius	3,82
	3	Vonios kambarys	4,42
	4	Miegamasis	10,08
			38,13 m²
9. 2k			
	1	Svetainė su virtuve	15,48
	2	Koridorius	2,64
	3	Vonios kambarys	3,96
	4	Miegamasis	10,58
			32,66 m²
Bendro naudojimo patalpos			
	B.3	Koridorius	12,37
			12,37 m²
			371,59 m²

GRAFINIAI ŽYMĖJIMAI		SUTARTINIAI ŽYMĖJIMAI	
	Monolitinio gelžbetonio konstrukcijos		Igilintas angokraštis
	Šilumos izoliacija		Turėklų apdaila - stiklas
	Mūro konstrukcijos		Turėklų apdaila - metalas
	Gipso kartono pertvaros		ŽN laukimo vieta laiptinės aikštelėje
	Balkono/teraso dangą		Galimybė pritaikyti elektromobilių parkavimo vietą
	Trinkelėlių dangą		
	Stogo dangą		
	Parapetų apskardinimas		
	Rekonstruojamos sienos		
	Griaunamos sienos		

0		PROJEKTIŲ PASIŪLYMAI	
LAIDA	ISLEIDIMO DATA	LAIDOS STATUSAS	KEITIMO PRIEŽASTIS (JEI TAIKOMA)
	2024-08-30		

 Atestato Nr. 30378 PV / Arch. Vytautas Augustinavičius A1517 PDV / Arch. Sigita Lapienytė 27183 PV asist. Sandra Paškevičienė Arch. Mantas Neverauskas		Statinio projekto pavadinimas: ADMINISTRACINIS, KULTŪROS, SANDĖLIAVIMO, GAMYBOS, PRAMONĖS, PAGALBINIO ŪKIO IR KITOS PASKIRTIES PASTATŲ REKONSTRAVIMO GYVENAMOSIOS PASKIRTIES DAUGIABUČIŲ PASTATŲ TŲZENHAUZŲ G. 17, VILNIUJE, PROJEKTAS Statinio numeris ir pavadinimas: DAUGIABUČIAI GYVENAMIEJI PASTATAI Dokumento pavadinimas: 2 Pastatas 2 Korpusas (2.2) Antro aukšto planas 1:100	Laida O
Statytojas: UŽDAROJO TIPO INFORMUOJESIEMS INVESTUOTOJAMS SKIRTA INVESTICINĖ BENDROVĖ UAB „VICTORY DEVELOPMENT CENTRAL“		Dokumento žymuo: 2021-15-01,02-PP-SA-B.16	Lapas 1

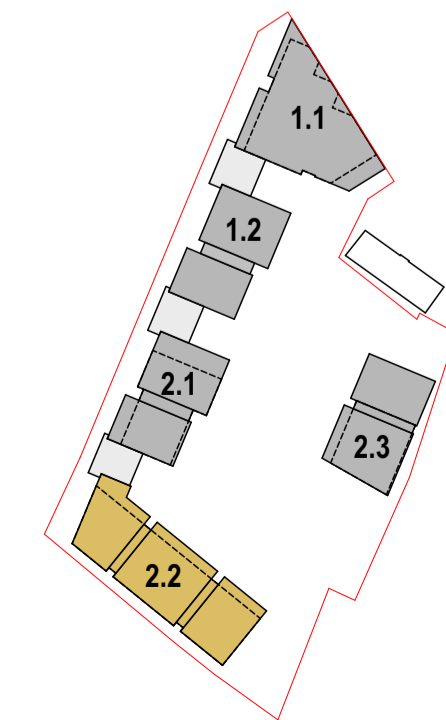


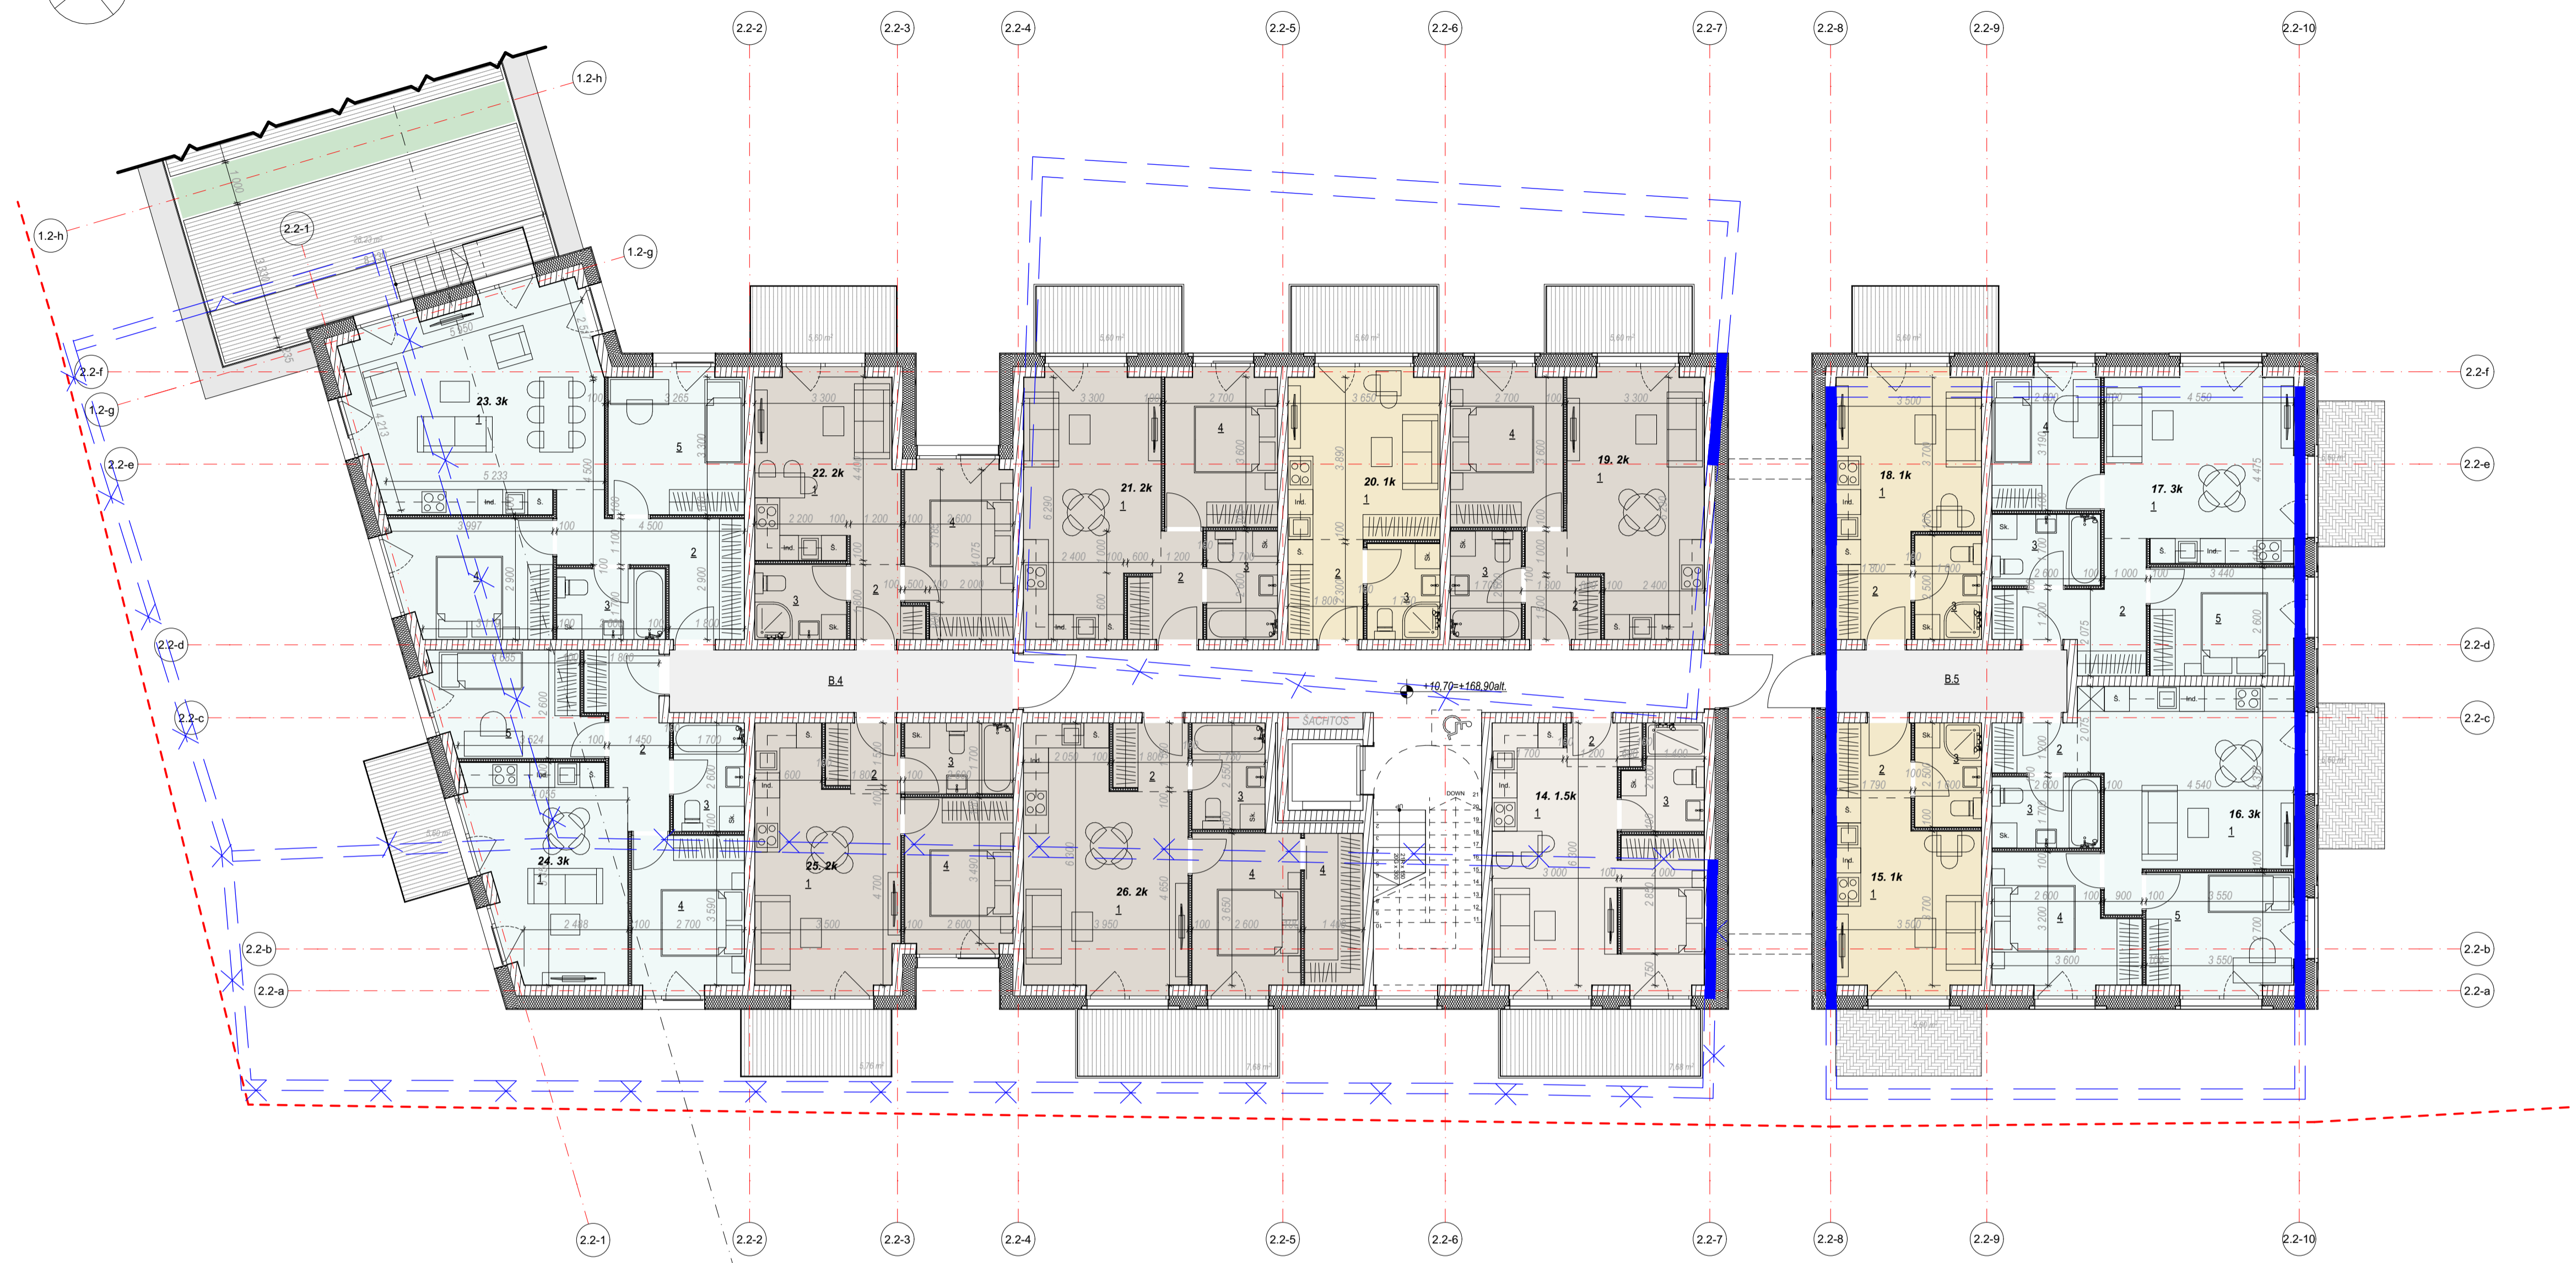
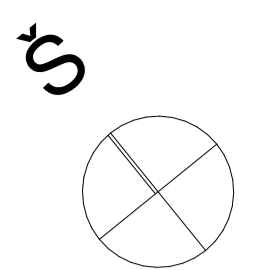


2.2 Korpuso Trečio aukšto patalpų eksplicacija			
Nr. Pat. Paskirtis	Patalpos Nr.	Patalpos Pavadinimas	Plotas m.kv.
14. 1.5k			
1	Svetainė su virtuve	25,74	
2	Koridorius	1,89	
3	Vonios kambarys	4,51	
			32,14 m²
15. 1k			
1	Svetainė su virtuve	14,83	
2	Koridorius	3,22	
3	San. mazgas	4,00	
			22,05 m²
16. 3k			
1	Svetainė su virtuve	22,72	
2	Koridorius	2,46	
3	Vonios kambarys	4,42	
4	Miegamasis	10,27	
5	Miegamasis	10,43	
			50,30 m²
17. 3k			
1	Svetainė su virtuve	20,65	
2	Koridorius	7,11	
3	Vonios kambarys	4,42	
4	Miegamasis	8,68	
5	Miegamasis	9,33	
			50,19 m²
18. 1k			
1	Svetainė su virtuve	14,83	
2	Koridorius	3,22	
3	San. mazgas	4,00	
			22,05 m²
19. 2k			
1	Svetainė su virtuve	19,77	
2	Koridorius	3,82	
3	Vonios kambarys	4,42	
4	Miegamasis	10,08	
			38,09 m²
20. 1k			
1	Svetainė su virtuve	14,82	
2	Koridorius	4,32	
3	San. mazgas	4,03	
			23,17 m²
21. 2k			
1	Svetainė su virtuve	19,81	
2	Koridorius	3,82	
3	Vonios kambarys	4,42	
4	Miegamasis	10,08	
			38,13 m²
22. 2k			
1	Svetainė su virtuve	15,48	
2	Koridorius	2,64	
3	Vonios kambarys	3,96	
4	Miegamasis	10,58	
			32,66 m²
23. 3k			
1	Svetainė su virtuve	28,96	
2	Koridorius	8,98	
3	Vonios kambarys	4,42	
4	Miegamasis	10,77	
5	Miegamasis	11,13	
			64,26 m²
24. 3k			
1	Svetainė su virtuve	18,00	
2	Koridorius	6,30	
3	Vonios kambarys	4,42	
4	Miegamasis	10,08	
5	Miegamasis	9,58	
			48,38 m²
25. 2k			
1	Svetainė su virtuve	19,16	
2	Koridorius	2,94	
3	Vonios kambarys	4,42	
4	Miegamasis	9,59	
			36,11 m²
26. 2k			
1	Svetainė su virtuve	22,22	
2	Koridorius	2,91	
3	Vonios kambarys	4,46	
4	Drabužinė	5,10	
4	Miegamasis	9,85	
			44,54 m²
Bendro naudojimo patalpos			
B.4	Koridorius	12,38	
B.5	Koridorius	8,31	
			20,69 m²
			522,76 m²

GRAFINIAI ŽYMĖJIMAI		SUTARTINIAI ŽYMĖJIMAI	
	Monolitinio gelžbetonio konstrukcijos		Igilintas angokraštis
	Šilumos izoliacija		Turėklų apdaila - stiklas
	Mūro konstrukcijos		Turėklų apdaila - metalas
	Gipso kartono pertvaros		ŽN laukimo vieta laiptinės aikštelėje
	Balkono/teraso dangą		Galimybė pritaikyti elektromobilių parkavimo vietą
	Trinkelėlių dangą		
	Stogo dangą		
	Parapetų apskardinimas		
	Rekonstruojamos sienos		
	Griaujamoms sienoms		

0		PROJEKTIŲ PASIDŪLYMAI										
LAIDA	2024-08-30	LAIDOS STATUSAS, KEITIMO PRIEŽASTIS (JEI TAIKOMA)										
<table border="1"> <tr> <td rowspan="2"> Atestato Nr. 30378 PV / Arch. Vytautas Augustinavičius A1517 PDV / Arch. Sigita Lapienytė 27183 PV asist. Sandra Paškevičienė Arch. Natalija Baran Arch. Mantas Neverauskas </td> <td> Statinio projekto pavadinimas: ADMINISTRACINĖS, KULTŪROS, SĄDELIAVIMO, GAMYBOS, PRAMONĖS, PAGALBINIO ŪKIO IR KITOS PASKIRTIES PASTATŲ REKONSTRAVIMO GYVENAMOSIOS PASKIRTIES DAUGIABUČIŲ PASTATŲ TYZENHAUZŲ G. 17, VILNIUJE, PROJEKTAS </td> </tr> <tr> <td> Statinio numeris ir pavadinimas: DAUGIABUČIAI GYVENAMIEJI PASTATAI </td> </tr> <tr> <td> Dokumentų pavadinimas: 2 Pastatas 2 Korpusas (2.2) Trečio aukšto planas 1:100 </td> <td> Laida O </td> </tr> <tr> <td> Statytojas: Uždarojo tipo informuotiesiems investuotojams skirta investicinė bendrovė UAB „VICTORY DEVELOPMENT CENTRAL“ </td> <td> Dokumentų žymuo: 2021-15-01,02-PP-SA-B.17 </td> </tr> <tr> <td> LT </td> <td> Lapas 1 </td> </tr> </table>				 Atestato Nr. 30378 PV / Arch. Vytautas Augustinavičius A1517 PDV / Arch. Sigita Lapienytė 27183 PV asist. Sandra Paškevičienė Arch. Natalija Baran Arch. Mantas Neverauskas	Statinio projekto pavadinimas: ADMINISTRACINĖS, KULTŪROS, SĄDELIAVIMO, GAMYBOS, PRAMONĖS, PAGALBINIO ŪKIO IR KITOS PASKIRTIES PASTATŲ REKONSTRAVIMO GYVENAMOSIOS PASKIRTIES DAUGIABUČIŲ PASTATŲ TYZENHAUZŲ G. 17, VILNIUJE, PROJEKTAS	Statinio numeris ir pavadinimas: DAUGIABUČIAI GYVENAMIEJI PASTATAI	Dokumentų pavadinimas: 2 Pastatas 2 Korpusas (2.2) Trečio aukšto planas 1:100	Laida O	Statytojas: Uždarojo tipo informuotiesiems investuotojams skirta investicinė bendrovė UAB „VICTORY DEVELOPMENT CENTRAL“	Dokumentų žymuo: 2021-15-01,02-PP-SA-B.17	LT	Lapas 1
 Atestato Nr. 30378 PV / Arch. Vytautas Augustinavičius A1517 PDV / Arch. Sigita Lapienytė 27183 PV asist. Sandra Paškevičienė Arch. Natalija Baran Arch. Mantas Neverauskas	Statinio projekto pavadinimas: ADMINISTRACINĖS, KULTŪROS, SĄDELIAVIMO, GAMYBOS, PRAMONĖS, PAGALBINIO ŪKIO IR KITOS PASKIRTIES PASTATŲ REKONSTRAVIMO GYVENAMOSIOS PASKIRTIES DAUGIABUČIŲ PASTATŲ TYZENHAUZŲ G. 17, VILNIUJE, PROJEKTAS											
	Statinio numeris ir pavadinimas: DAUGIABUČIAI GYVENAMIEJI PASTATAI											
Dokumentų pavadinimas: 2 Pastatas 2 Korpusas (2.2) Trečio aukšto planas 1:100	Laida O											
Statytojas: Uždarojo tipo informuotiesiems investuotojams skirta investicinė bendrovė UAB „VICTORY DEVELOPMENT CENTRAL“	Dokumentų žymuo: 2021-15-01,02-PP-SA-B.17											
LT	Lapas 1											

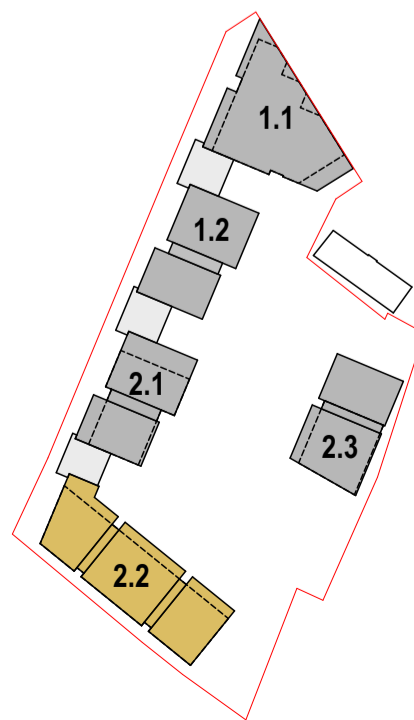


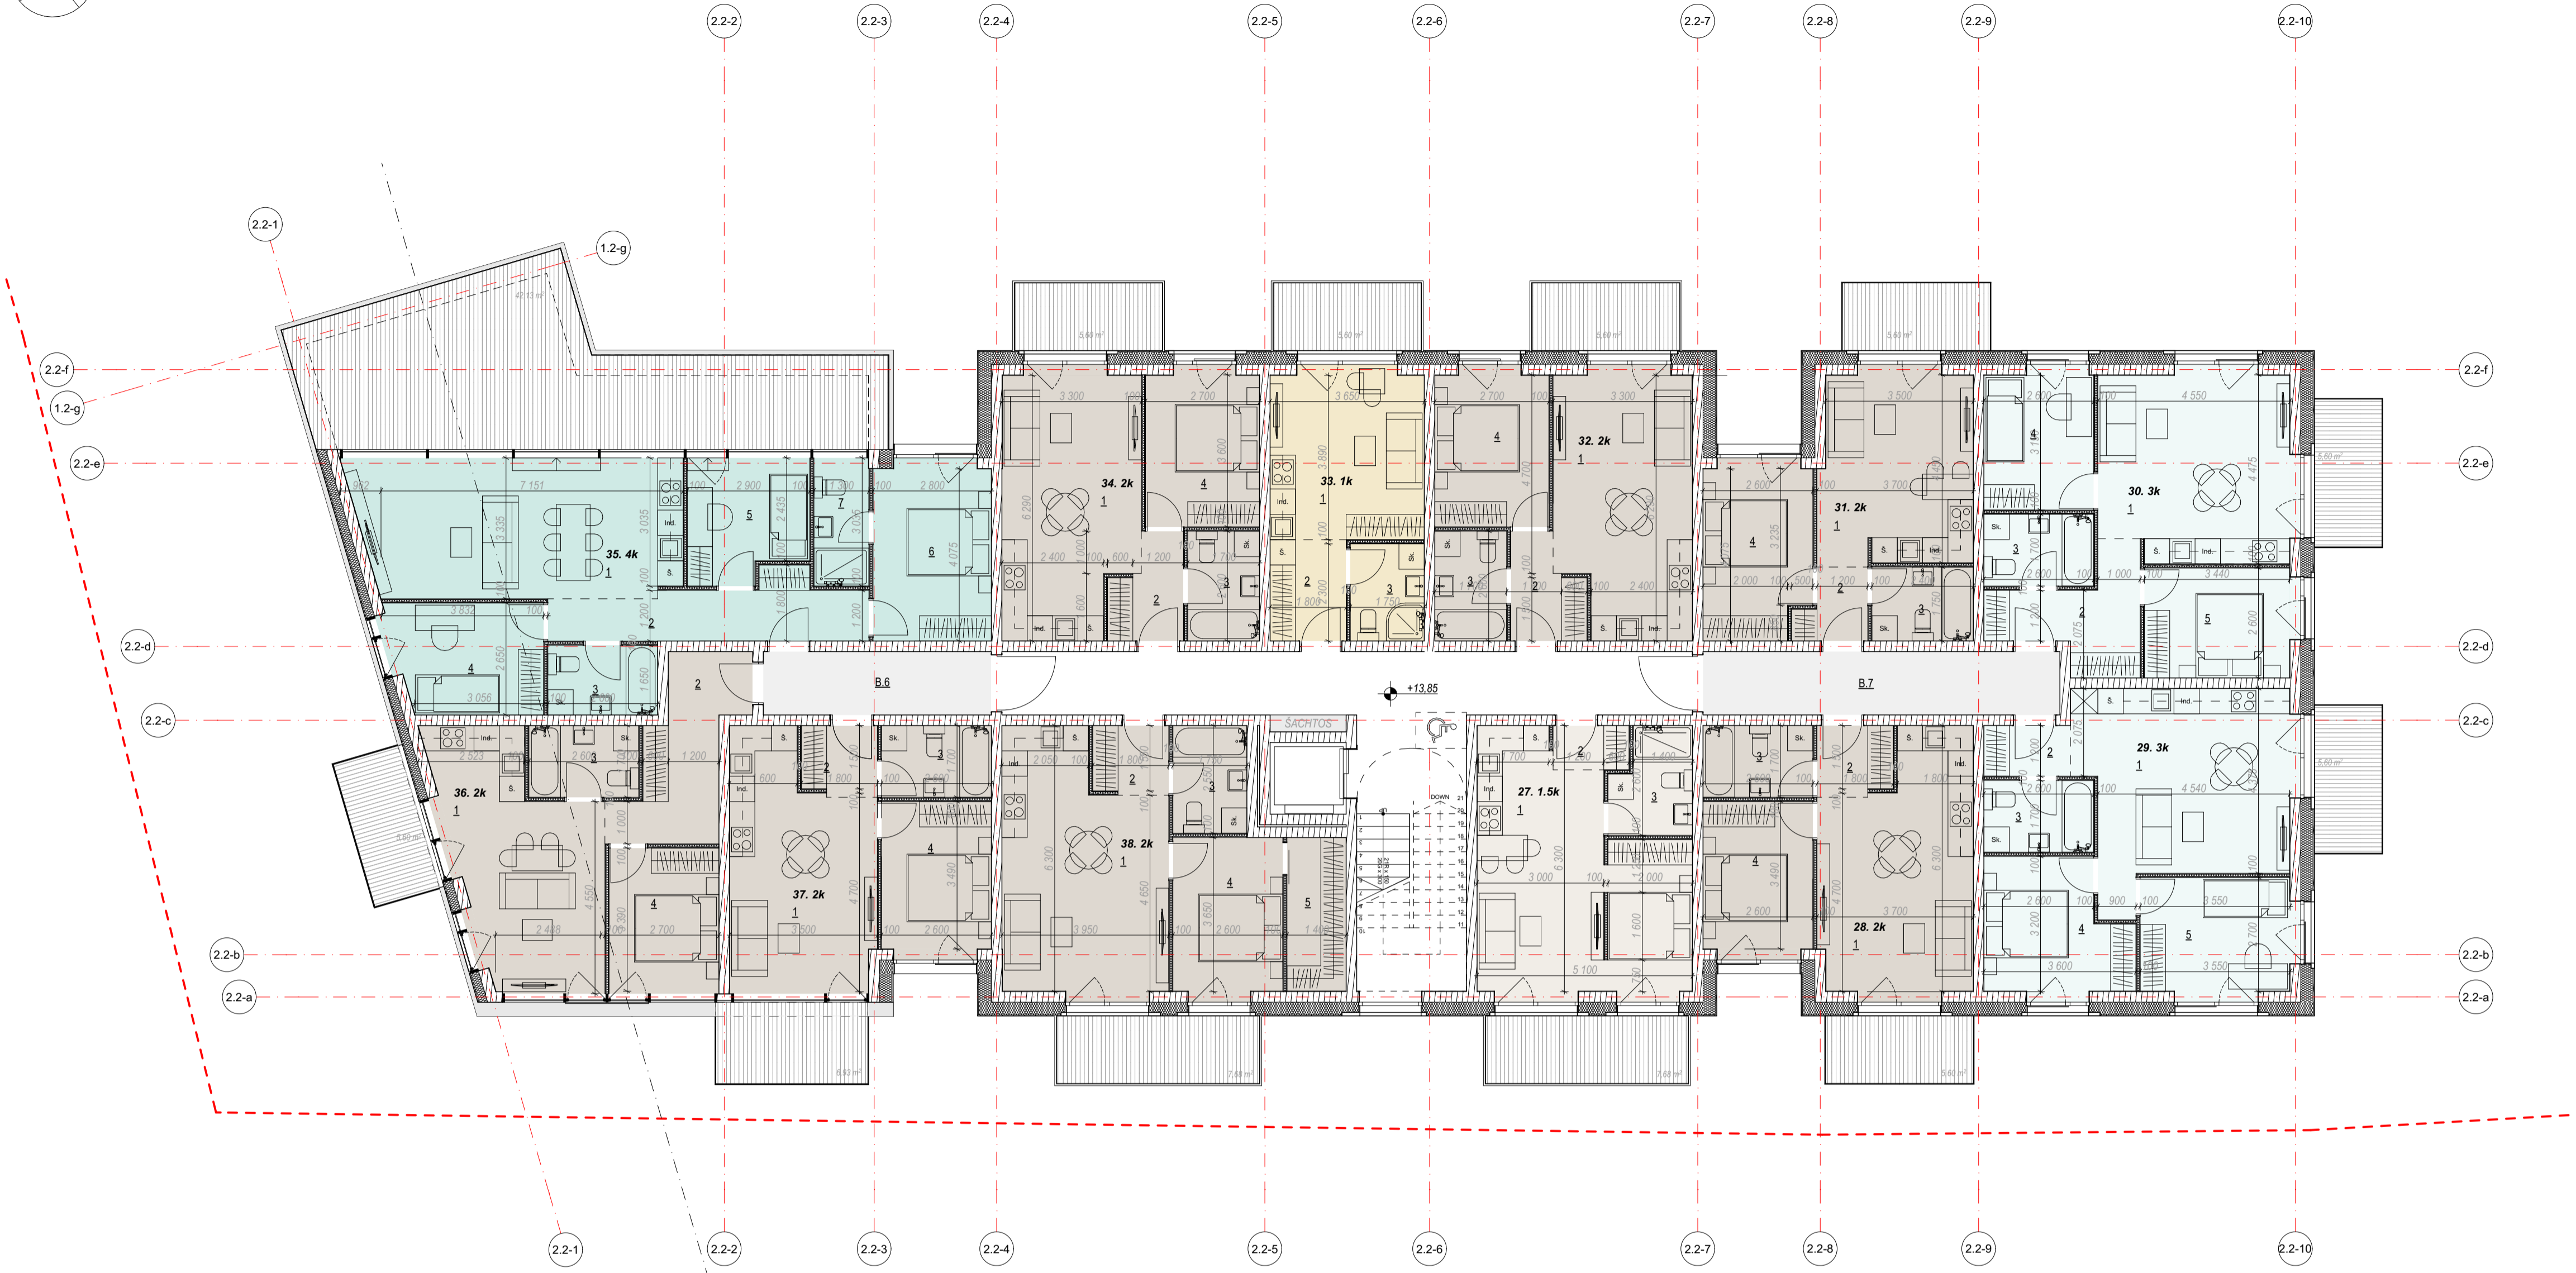
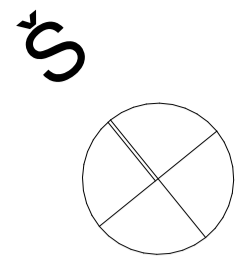


2.2 Korpuso Ketvirtuo aukšto patalpų eksploikacija			
Nr. Pat. Paskirtis	Patalpos Nr.	Patalpos Pavadinimas	Plotas m.kv.
27. 1.5k			
1	Svetainė su virtuve	25,77	
2	Koridorius	1,89	
3	Vonios kambarys	4,51	
		32,17 m²	
28. 2k			
1	Svetainė su virtuve	20,42	
2	Koridorius	2,94	
3	Vonios kambarys	4,42	
4	Miegamasis	9,59	
		37,37 m²	
29. 3k			
1	Svetainė su virtuve	22,72	
2	Koridorius	2,46	
3	Vonios kambarys	4,42	
4	Miegamasis	10,27	
5	Miegamasis	10,43	
		50,30 m²	
30. 3k			
1	Svetainė su virtuve	20,65	
2	Koridorius	7,11	
3	Vonios kambarys	4,42	
4	Miegamasis	8,68	
5	Miegamasis	9,33	
		50,19 m²	
31. 2k			
1	Svetainė su virtuve	16,54	
2	Koridorius	2,55	
3	Vonios kambarys	4,20	
4	Miegamasis	10,60	
		33,89 m²	
32. 2k			
1	Svetainė su virtuve	19,81	
2	Koridorius	3,82	
3	Vonios kambarys	4,42	
4	Miegamasis	10,08	
		38,13 m²	
33. 1k			
1	Svetainė su virtuve	14,82	
2	Koridorius	4,32	
3	San. mazgas	4,03	
		23,17 m²	
34. 2k			
1	Svetainė su virtuve	19,81	
2	Koridorius	3,82	
3	Vonios kambarys	4,42	
4	Miegamasis	10,08	
		38,13 m²	
35. 4k			
1	Svetainė su virtuve	25,30	
2	Koridorius	9,32	
3	Vonios kambarys	4,29	
4	Miegamasis	9,49	
5	Miegamasis	8,02	
6	Miegamasis	11,93	
7	Vonios kambarys	3,94	
		72,29 m²	
36. 2k			
1	Svetainė su virtuve	19,66	
2	Koridorius	9,24	
3	Vonios kambarys	4,42	
4	Miegamasis	8,97	
		42,29 m²	
37. 2k			
1	Svetainė su virtuve	18,84	
2	Koridorius	2,94	
3	Vonios kambarys	4,42	
4	Miegamasis	9,59	
		35,79 m²	
38. 2k			
1	Svetainė su virtuve	22,22	
2	Koridorius	2,91	
3	Vonios kambarys	4,46	
4	Miegamasis	9,85	
5	Drabužinė	5,10	
		44,54 m²	
Bendro naudojimo patalpos			
	B.6 Koridorius	8,10	
	B.7 Koridorius	12,68	
		20,78 m²	
		519,04 m²	

GRAFINIAI ŽYMĖJIMAI		SUTARTINIAI ŽYMĖJIMAI	
	Monolitinio gelžbetonio konstrukcijos		Ilgintas angokraštis
	Šilumos izoliacija		Turėklų apdaila - stiklas
	Mūro konstrukcijos		Turėklų apdaila - metalas
	Gipso kartono pertvaros		ŽN laukimo vieta laiptinės aikštelėje
	Balkono/teraso dangą		Galimybė pritaikyti elektromobilių parkavimo vietą
	Trinkelėlių dangą		
	Stogo dangą		
	Parapetų apskardinimas		
	Rekonstruojamos sienos		
	Griaunamos sienos		

0		PROJEKTIJINIAI PASIDŪLYMAI	
LAIDA	ĮSLEIDIMO DATA	LAIDOS STATUSAS	KEITIMO PRIEŽASTIS (JEI TAIKOMA)
	2024-08-30		
Atestato Nr. 30378 PV / Arch. Vytautas Augustinavičius A1517 PDV / Arch. Sigita Lapienytė 27183 PV asist. Sandra Paskvilienė Arch. Natalija Baran Arch. Mantas Neverauskas		Statinio projekto pavadinimas: ADMINISTRACINĖS, KULTŪROS, SANDĖLIAVIMO, GAMYBOS, PRAMONĖS, PAGALBINIO ŪKIO IR KITOS PASKIRTIES PASTATŲ REKONSTRAVIMO GYVENAMOSIOS PASKIRTIES DAUGIABUČIŲ PASTATŲ TYZENHAUZŲ G. 17, VILNIUJE, PROJEKTAS Statinio numeris ir pavadinimas: DAUGIABUČIAI GYVENAMIEJI PASTATAI Dokumento pavadinimas: 2 Pastatas 2 Korpusas (2.2) Ketvirtuo aukšto planas 1:100	
LT	Statytojas: Uždarojo tipo informuojamiesiems investuotojams skirta investicinė bendrovė UAB „VICTORY DEVELOPMENT CENTRAL“	Dokumento žymuo: 2021-15-01,02-PP-SA-B.18	Lapas Lapų 1 1

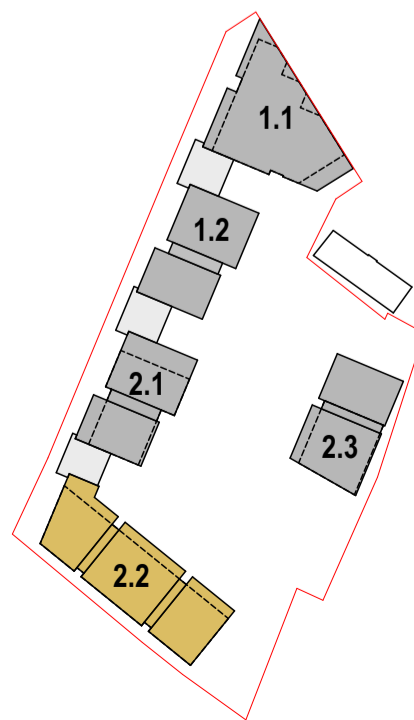


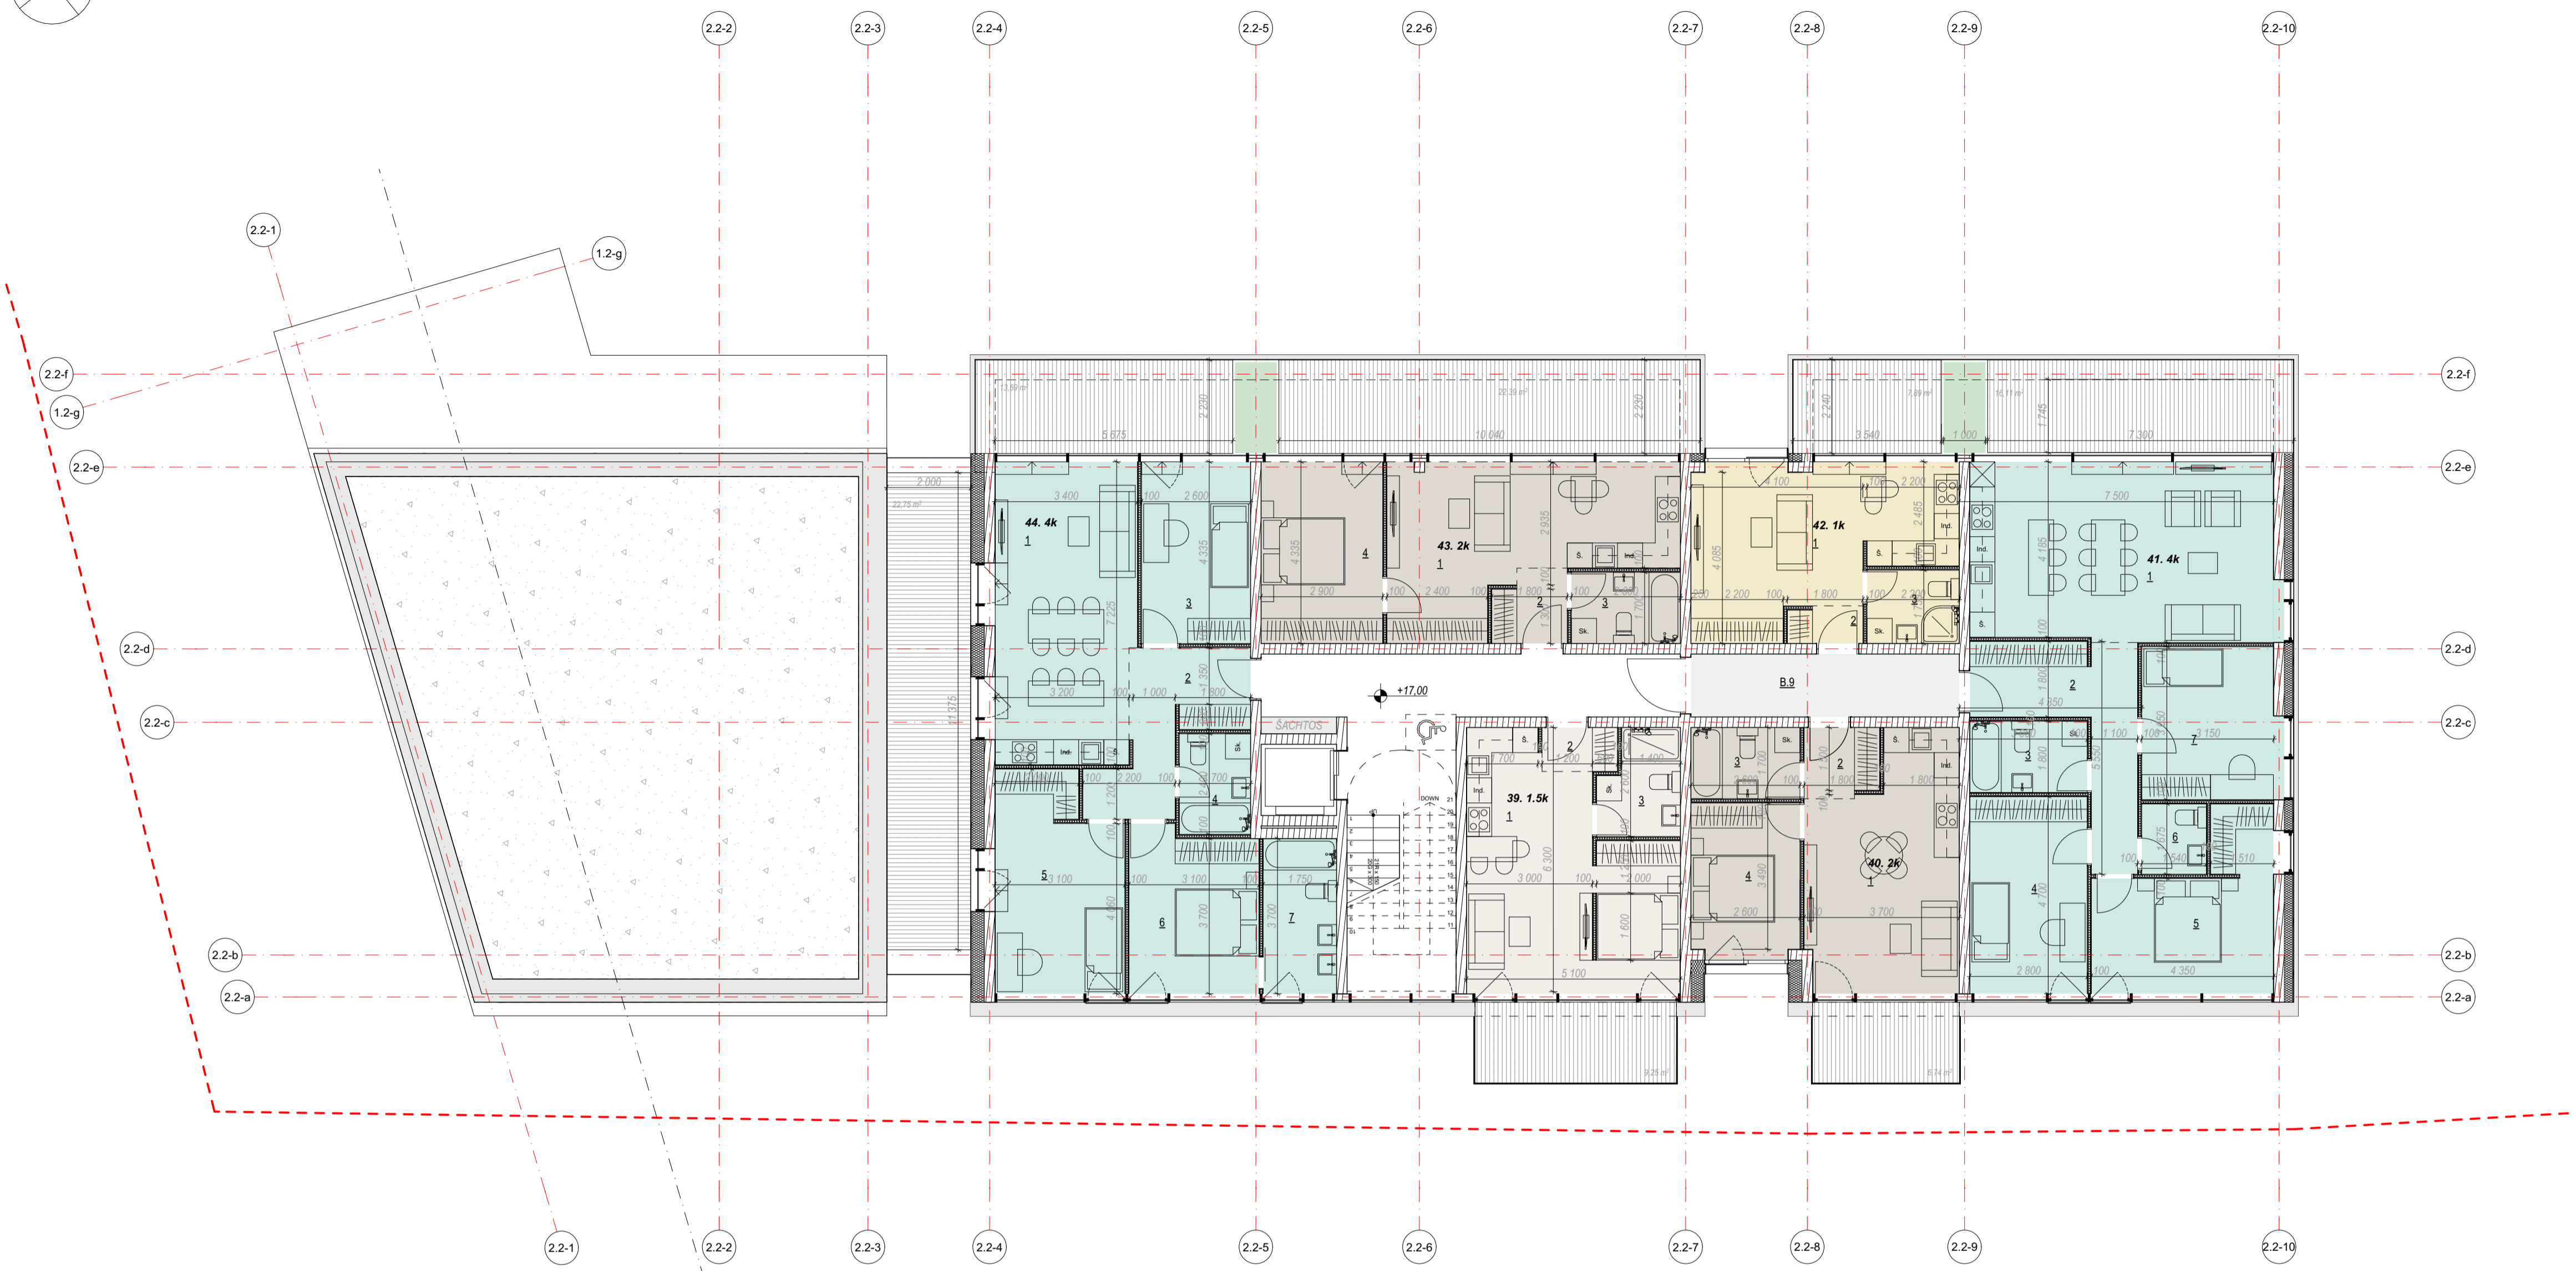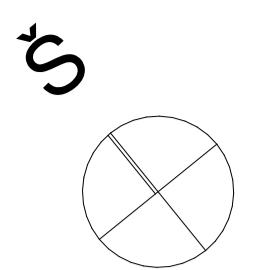


2.2 Korpuso Penkto aukšto patalpų eksplikacija			
Nr. Pat. Paskirtis	Patalpos Nr.	Patalpos Pavadinimas	Plotas m.kv.
39. 1.5k			
	1	Svetainė su virtuve	25,16
	2	Koridorius	1,89
	3	Vonios kambarys	4,51
			31,56 m²
40. 2k			
	1	Svetainė su virtuve	20,11
	2	Koridorius	2,94
	3	Vonios kambarys	4,42
	4	Miegamasis	9,59
			37,06 m²
41. 4k			
	1	Svetainė su virtuve	31,23
	2	Koridorius	11,24
	3	Vonios kambarys	4,76
	4	Miegamasis	13,16
	5	Miegamasis	14,53
	6	Vonios kambarys	2,58
	7	Miegamasis	11,98
			89,48 m²
42. 1k			
	1	Svetainė su virtuve	21,49
	2	Koridorius	1,56
	3	San. mazgas	3,85
			26,90 m²
43. 2k			
	1	Svetainė su virtuve	22,28
	2	Koridorius	2,94
	3	Vonios kambarys	4,42
	4	Miegamasis	12,57
			42,21 m²
44. 4k			
	1	Svetainė su virtuve	23,93
	2	Koridorius	9,20
	3	Miegamasis	11,27
	4	Vonios kambarys	4,08
	5	Miegamasis	15,07
	6	Miegamasis	11,87
	7	Vonios kambarys	6,48
			81,90 m²
Bendro naudojimo patalpos			
	B.9	Koridorius	9,60
			9,60 m²
			318,71 m²

GRAFINIAI ŽYMĖJIMAI		SUTARTINIAI ŽYMĖJIMAI	
	Monolitinio gelžbetonio konstrukcijos		Ilgintas angokraštis
	Šilumos izoliacija		Turėklų apdaila - stiklas
	Mūro konstrukcijos		Turėklų apdaila - metalas
	Gipso kartono pertvaros		ŽN laukimo vieta laiptinės aikštelėje
	Balkono/teraso dangą		Galimybė pritaikyti elektromobilių parkavimo vietą
	Trinkelėlių dangą		
	Stogo dangą		
	Parapetų apskardinimas		
	Rekonstruojamos sienos		
	Griaujamoms sienoms		

0	2024-08-30	PROJEKTIJINIAI PASIDŪLYMAI	
LAIDA	ISLEIDIMO DATA	LAIDOS STATUSAS, KEITIMO PRIEŽASTIS (JEI TAIKOMA)	
 Atestato Nr. 30378 PV / Arch. Vytautas Augustinavičius A1517 PDV / Arch. Sigita Lapienytė 27183 PV asist. Sandra Paškevičienė Arch. Mantas Neverauskas		Statinio projekto pavadinimas: ADMINISTRACINIS, KULTŪROS, SĄDELIAVIMO, GAMYBOS, PRAMONĖS, PAGALBINIO ŪKIO IR KITOS PASKIRTIES PASTATŲ REKONSTRAVIMO GYVENAMOSIOS PASKIRTIES DAUGIABUČIŲ PASTATŲ TYZENHAUZŲ G. 17, VILNIUJE, PROJEKTAS Statinio numeris ir pavadinimas: DAUGIABUČIAI GYVENAMIEJI PASTATAI Dokumento pavadinimas: 2 Pastatas 2 Korpusas (2.2) Penkto aukšto planas 1:100 Laida O	
LT	Statytojas: UŽDAROJO TIPO INFORMUOTIESIEMS INVESTUOTOJAMS SKIRTA INVESTICINĖ BENDROVĖ UAB „VICTORY DEVELOPMENT CENTRAL“	Dokumento žymuo: 2021-15-01,02-PP-SA-B.19	Lapas Lapų 1 1

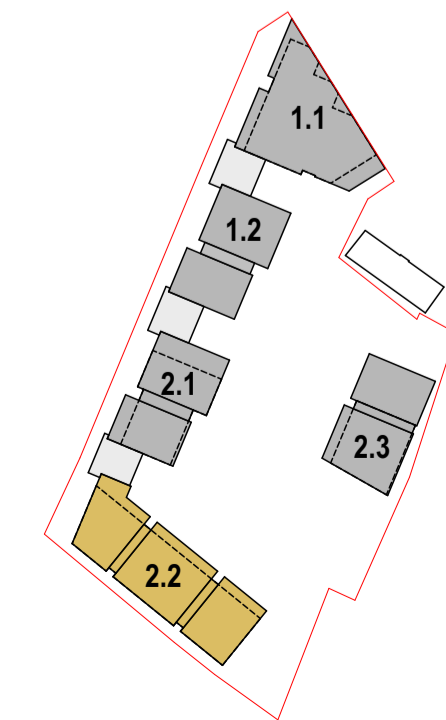

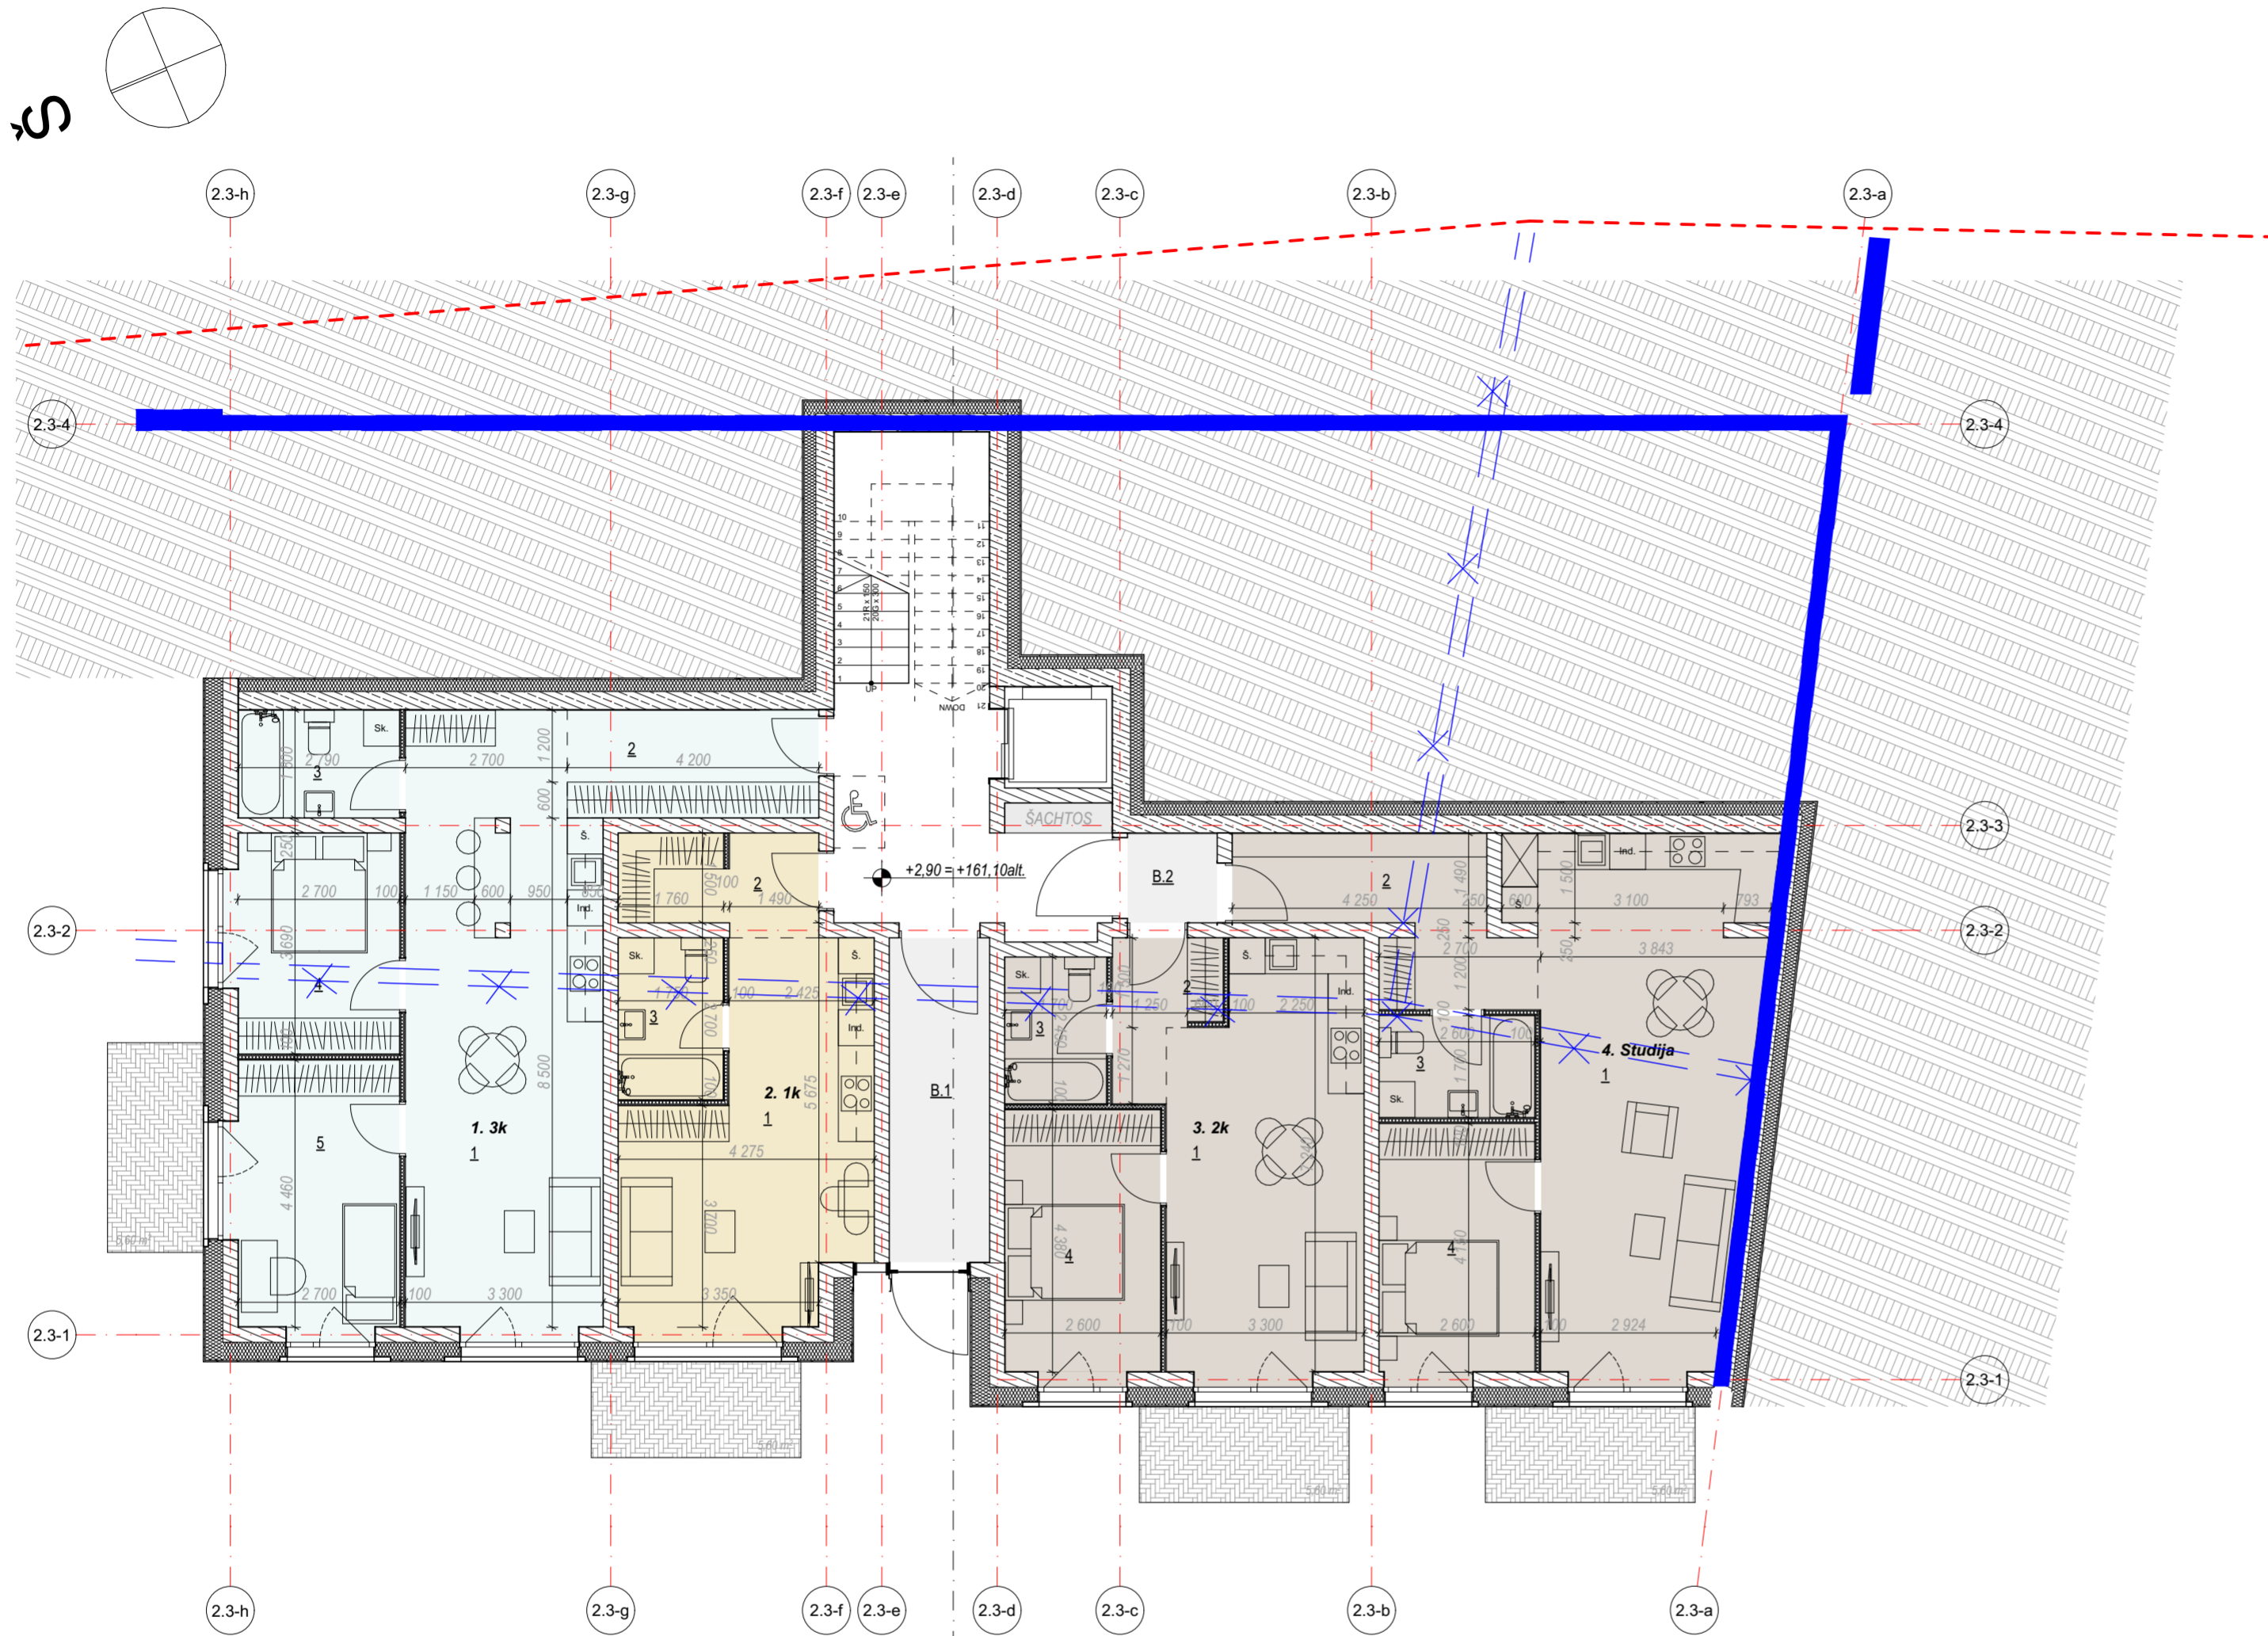


2.3 Korpuso Pirmo aukšto patalpų eksplikacija			
Nr. Pat. Paskirtis	Patalpos Nr.	Patalpos Pavadinimas	Plotas m.kv.
1. 3k			
	1	Svetainė su virtuve	33,27
	2	Koridorius	7,56
	3	Vonios kambarys	4,84
	4	Miegamasis	10,45
	5	Miegamasis	12,88
			69,00 m²
2. 1k			
	1	Svetainė su virtuve	22,21
	2	Koridorius	5,34
	3	San. mazgas	4,73
			32,28 m²
3. 2k			
	1	Svetainė su virtuve	22,84
	2	Koridorius	3,86
	3	Vonios kambarys	4,16
	4	Miegamasis	11,73
			42,59 m²
4. Studija			
	1	Svetainė su virtuve	32,48
	2	Koridorius	9,81
	3	Vonios kambarys	4,42
	4	Miegamasis	11,15
			57,86 m²
Bendro naudojimo patalpos			
	B.1	Tambūras	9,07
	B.2	Koridorius	2,23
			11,30 m²
			213,03 m²

GRAFINIAI ŽYMĖJIMAI



- Monolitinio gelžbetonio konstrukcijos
- Šilumos izoliacija
- Mūro konstrukcijos
- Gipso kartono pertvaros
- Balkono/terasos danga
- Trinkelių danga
- Stogo danga
- Parapetų apskardinimas
- Rekonstruojamos sienos
- Griaunamos sienos

SUTARTINIAI ŽYMĖJIMAI

- Įgilintas angokraštis
- Turėklų apdaila - stiklas
- Turėklų apdaila - metalas
- ŽN laukimo vieta laiptinės aikštelėje
- Galimybė pritaikyti elektromobiliui parkavimo vietą

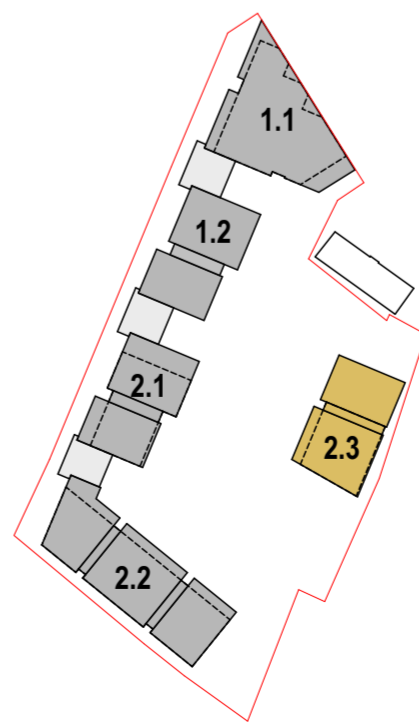

0	2024-08-30	PROJEKTIŲ PASIŪLYMAI	
LAIDA	IŠLEIDIMO DATA	LAIDOS STATUSAS. KEITIMO PRIEŽASTIS (JEI TAIKOMA)	
Atestato Nr.	2 BRICKS architects	PYLIŪO G. 22-11, VILNIUS info@2bricks.lt +370 687 24672	Statinio projekto pavadinimas: ADMINISTRACINĖS, KULTŪROS, SANDĖLIAVIMO, GAMYBOS, PRAMONĖS, PAGALBINIO ŪKIO IR KITOS PASKIRTIES PASTATŲ REKONSTRAVIMO GYVENAMOSIOS PASKIRTIES DAUGIABUČIUS PASTATUS TYZENHAUŽŲ G. 17, VILNIUJE, PROJEKTAS
30378	PV / Arch.	Vytautas Augustinavičius	Statinio numeris ir pavadinimas: DAUGIABUČIAI GYVENAMIEJI PASTATAI
A1517	PDV / Arch.	Sigita Lapienytė	Dokumento pavadinimas: 2 Pastatas 3 Korpusas (2.3) Pirmo aukšto planas 1:100
27183	PV asist.	Sandra Paškevičienė	
	Arch.	Natalija Baran	Laida
	Arch.	Mantas Neverauskas	0
LT	Statytojas: UŽDAROJO TIPO INFORMUOTIESIEMS INVESTUOTOJAMS SKIRTA INVESTICINĖ BENDROVĖ UAB „VICTORY DEVELOPMENT CENTRAL“	Dokumento žymuo: 2021-15-01,02-PP-SA-B.20	Lapas
			Lapų
			1 1

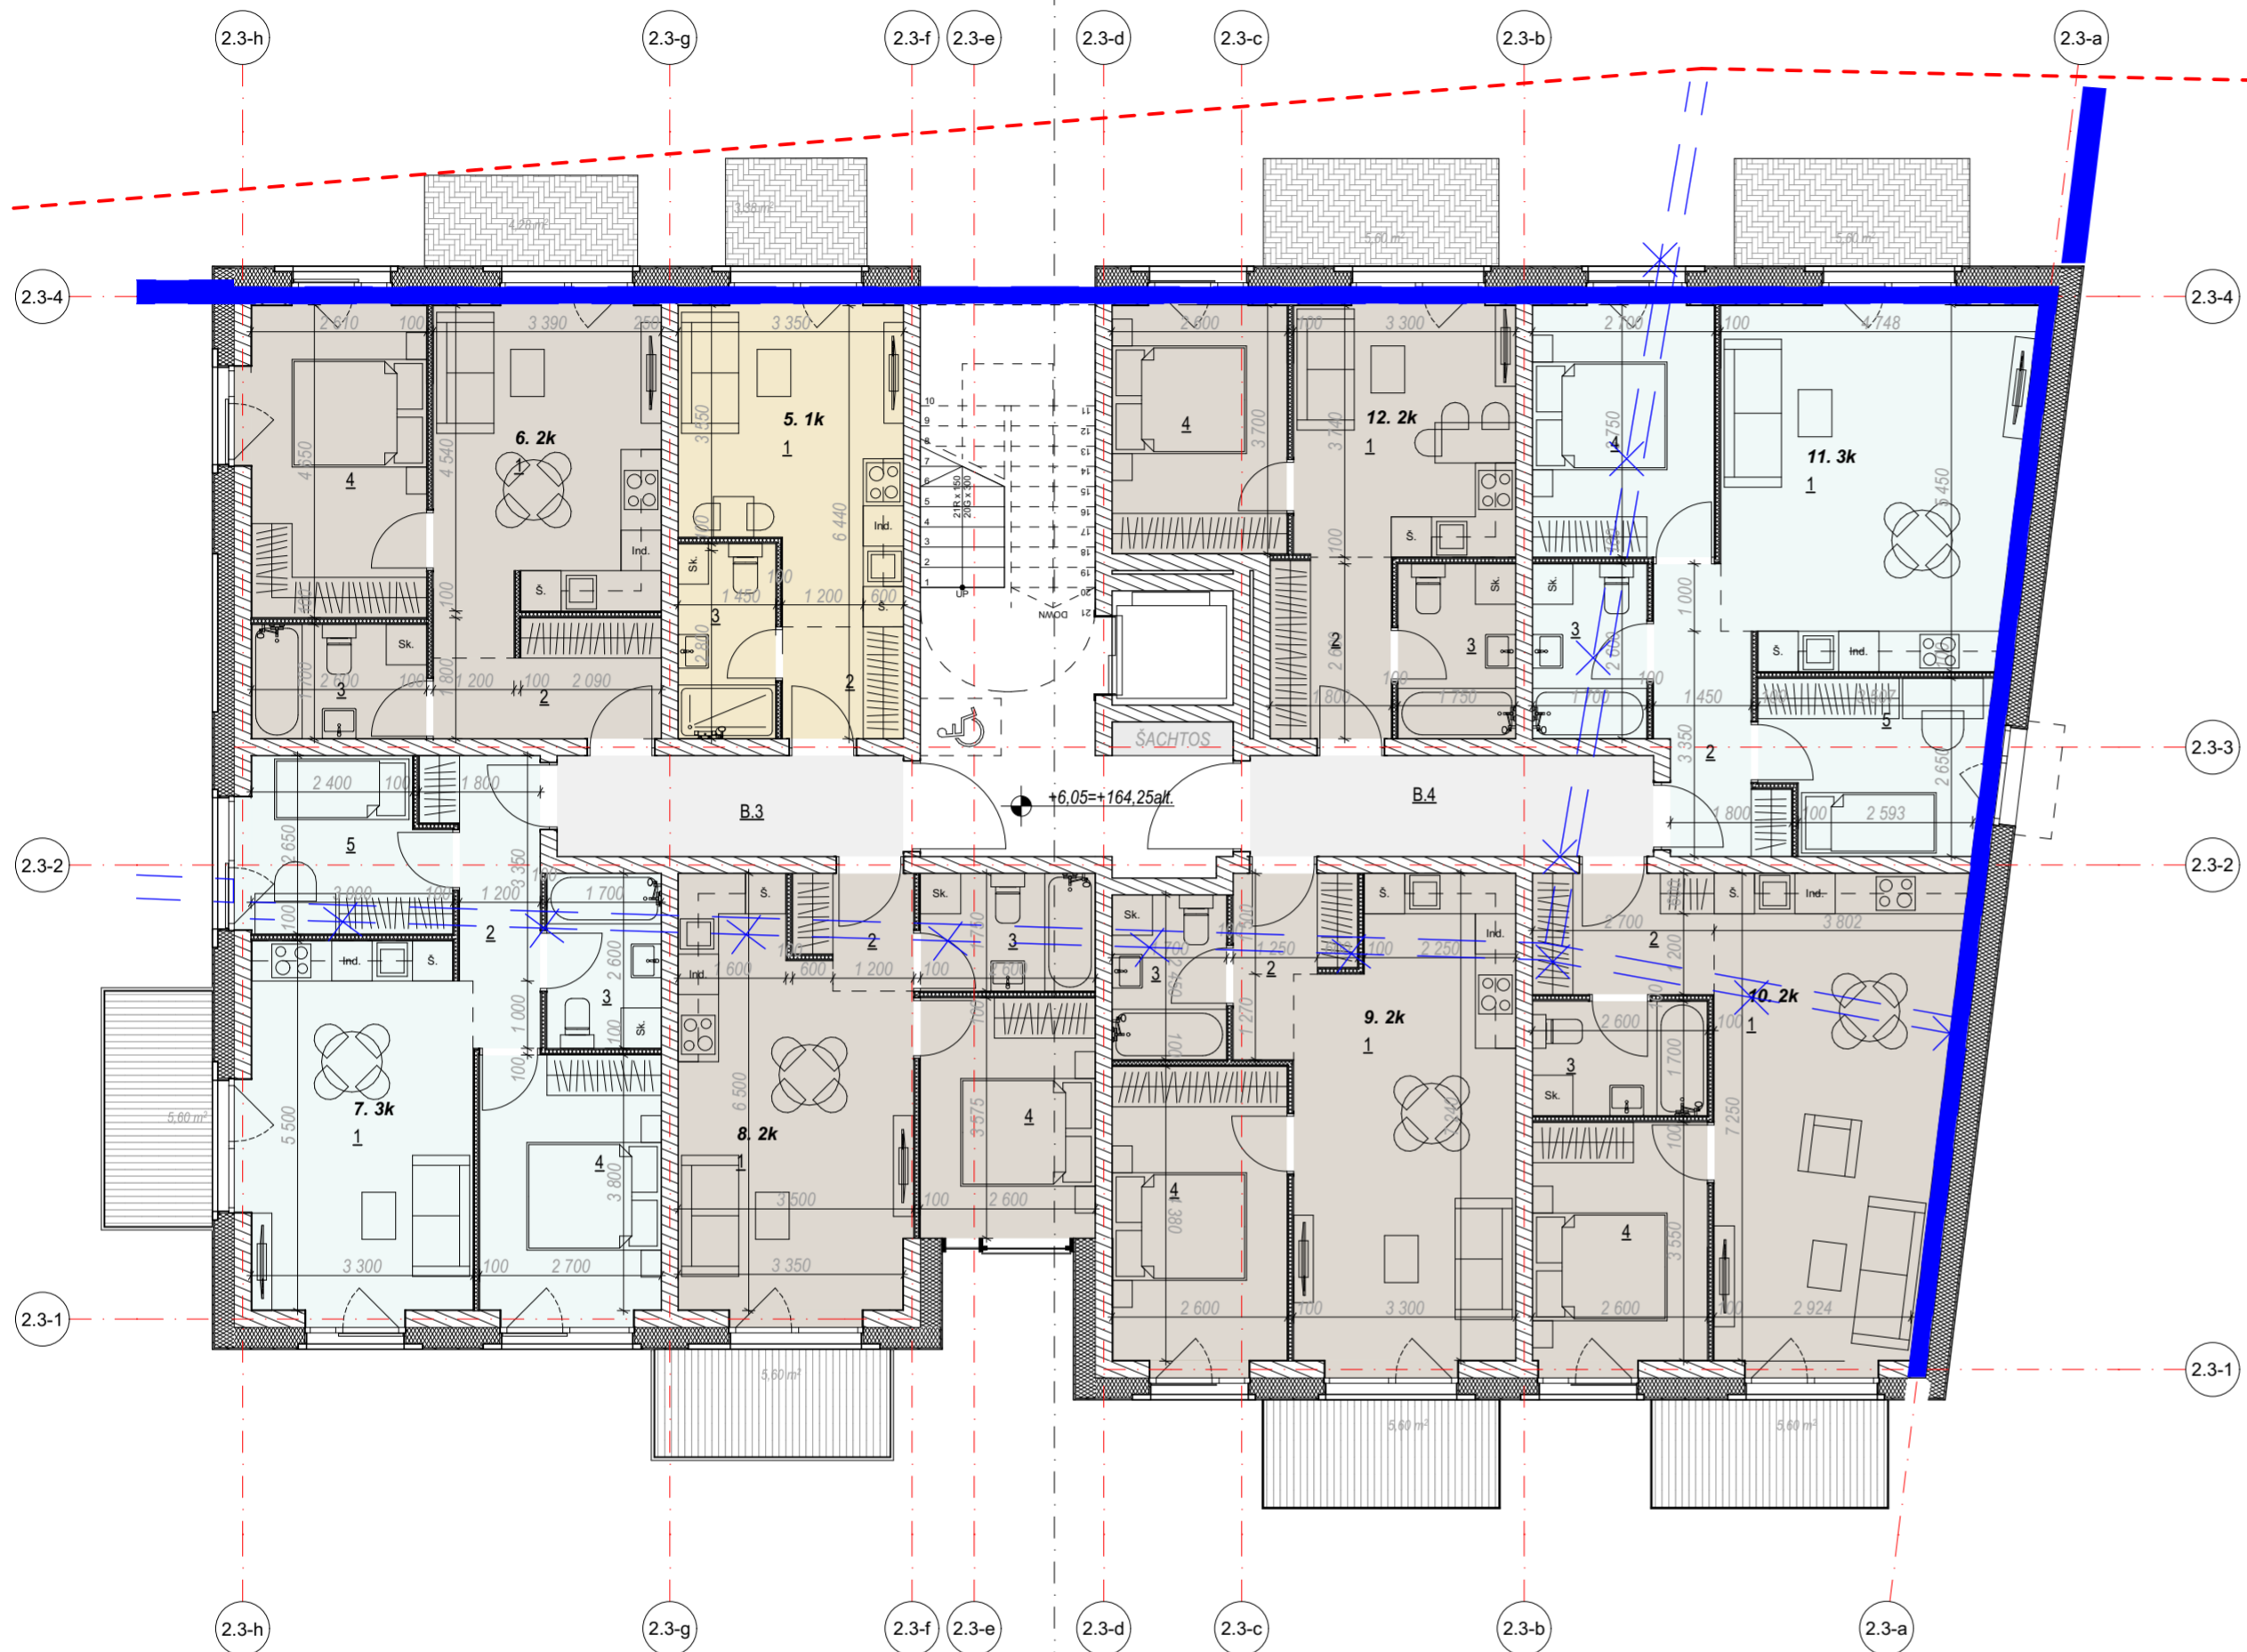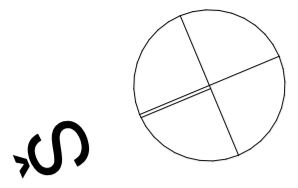


2.3 Korpuso Antro aukšto patalpų eksplikacija			
Nr. Pat. Paskirtis	Patalpos Nr.	Patalpos Pavadinimas	Plotas m.kv.
5. 1k			
	1	Svetainė su virtuve	14,45
	2	Koridorius	2,99
	3	Vonios kambarys	4,20
			21,64 m²
6. 2k			
	1	Svetainė su virtuve	16,69
	2	Koridorius	5,32
	3	Vonios kambarys	4,42
	4	Miegamasis	12,84
			39,27 m²
7. 3k			
	1	Svetainė su virtuve	18,79
	2	Koridorius	5,62
	3	Vonios kambarys	4,42
	4	Darbo kambarys	10,75
	5	Miegamasis	7,78
			47,36 m²
8. 2k			
	1	Svetainė su virtuve	20,05
	2	Koridorius	2,82
	3	Vonios kambarys	4,55
	4	Miegamasis	9,29
			36,71 m²
9. 2k			
	1	Svetainė su virtuve	22,84
	2	Koridorius	3,86
	3	Vonios kambarys	4,17
	4	Miegamasis	11,73
			42,60 m²
Bendro naudojimo patalpos			
	B.3	Koridorius	7,73
	B.4	Koridorius	9,00
			16,73 m²
			333,88 m²

GRAFINIAI ŽYMĖJIMAI

- Monolitinio gelžbetonio konstrukcijos
- Šilumos izoliacija
- Mūro konstrukcijos
- Gipso kartono pertvaros
- Balkono/teraso danga
- Trinkelių danga
- Stogo danga
- Parapetų apskardinimas
- Rekonstruojamos sienos
- Griaunamos sienos



SUTARTINIAI ŽYMĖJIMAI

- Ilgintas angokraštis
- Turėklų apdaila - stiklas
- Turėklų apdaila - metalas
- ŽN laukimo vieta laiptinės aikštelėje
- Galimybė pritaikyti elektromobiliui parkavimo vietą

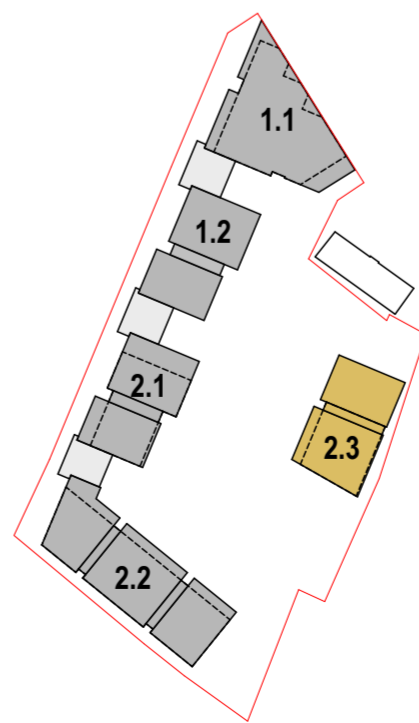

0	2024-08-30	PROJEKTIŲ PASIŪLYMAI
LAIDA	IŠLEIDIMO DATA	LAIDOS STATUSAS. KEITIMO PRIEŽASTIS (JEI TAIKOMA)

Atestato Nr. 30378	2 BRICKS architects	PYLIMO G. 22-11, VILNIUS info@zbricks.lt +370 687 24672	Statinio projekto pavadinimas: ADMINISTRACINĖS, KULTŪROS, SANDĖLIAVIMO, GAMYBOS, PRAMONĖS, PAGALBINIO ŪKIO IR KITOS PASKIRTIES PASTATŲ REKONSTRAVIMO Į GYVENAMOSIOS PASKIRTIES DAUGIABUČIUS PASTATUS TYZENHAUŽŲ G. 17, VILNIUJE, PROJEKTAS	
			Statinio numeris ir pavadinimas: DAUGIABUČIAI GYVENAMIEJI PASTATAI	
A1517	PV / Arch.	Vytautas Augustinavičius	Dokumento pavadinimas: 2 Pastatas 3 Korpusas (2.3) Antro aukšto planas 1:100	
27183	PDV / Arch.	Sigita Lapienytė	Laida 0	
	PV asist.	Sandra Paškevičienė	Dokumento žymuo: 2021-15-01,02-PP-SA-B.21	
	Arch.	Natalija Baran	Lapas 1	
	Arch.	Mantas Neverauskas	Lapų 1	
LT	Statytojas: UŽDAROJO TIPO INFORMUOTIESIEMS INVESTUOTOJAMS SKIRTA INVESTICINĖ BENDROVĖ UAB „VICTORY DEVELOPMENT CENTRAL“			

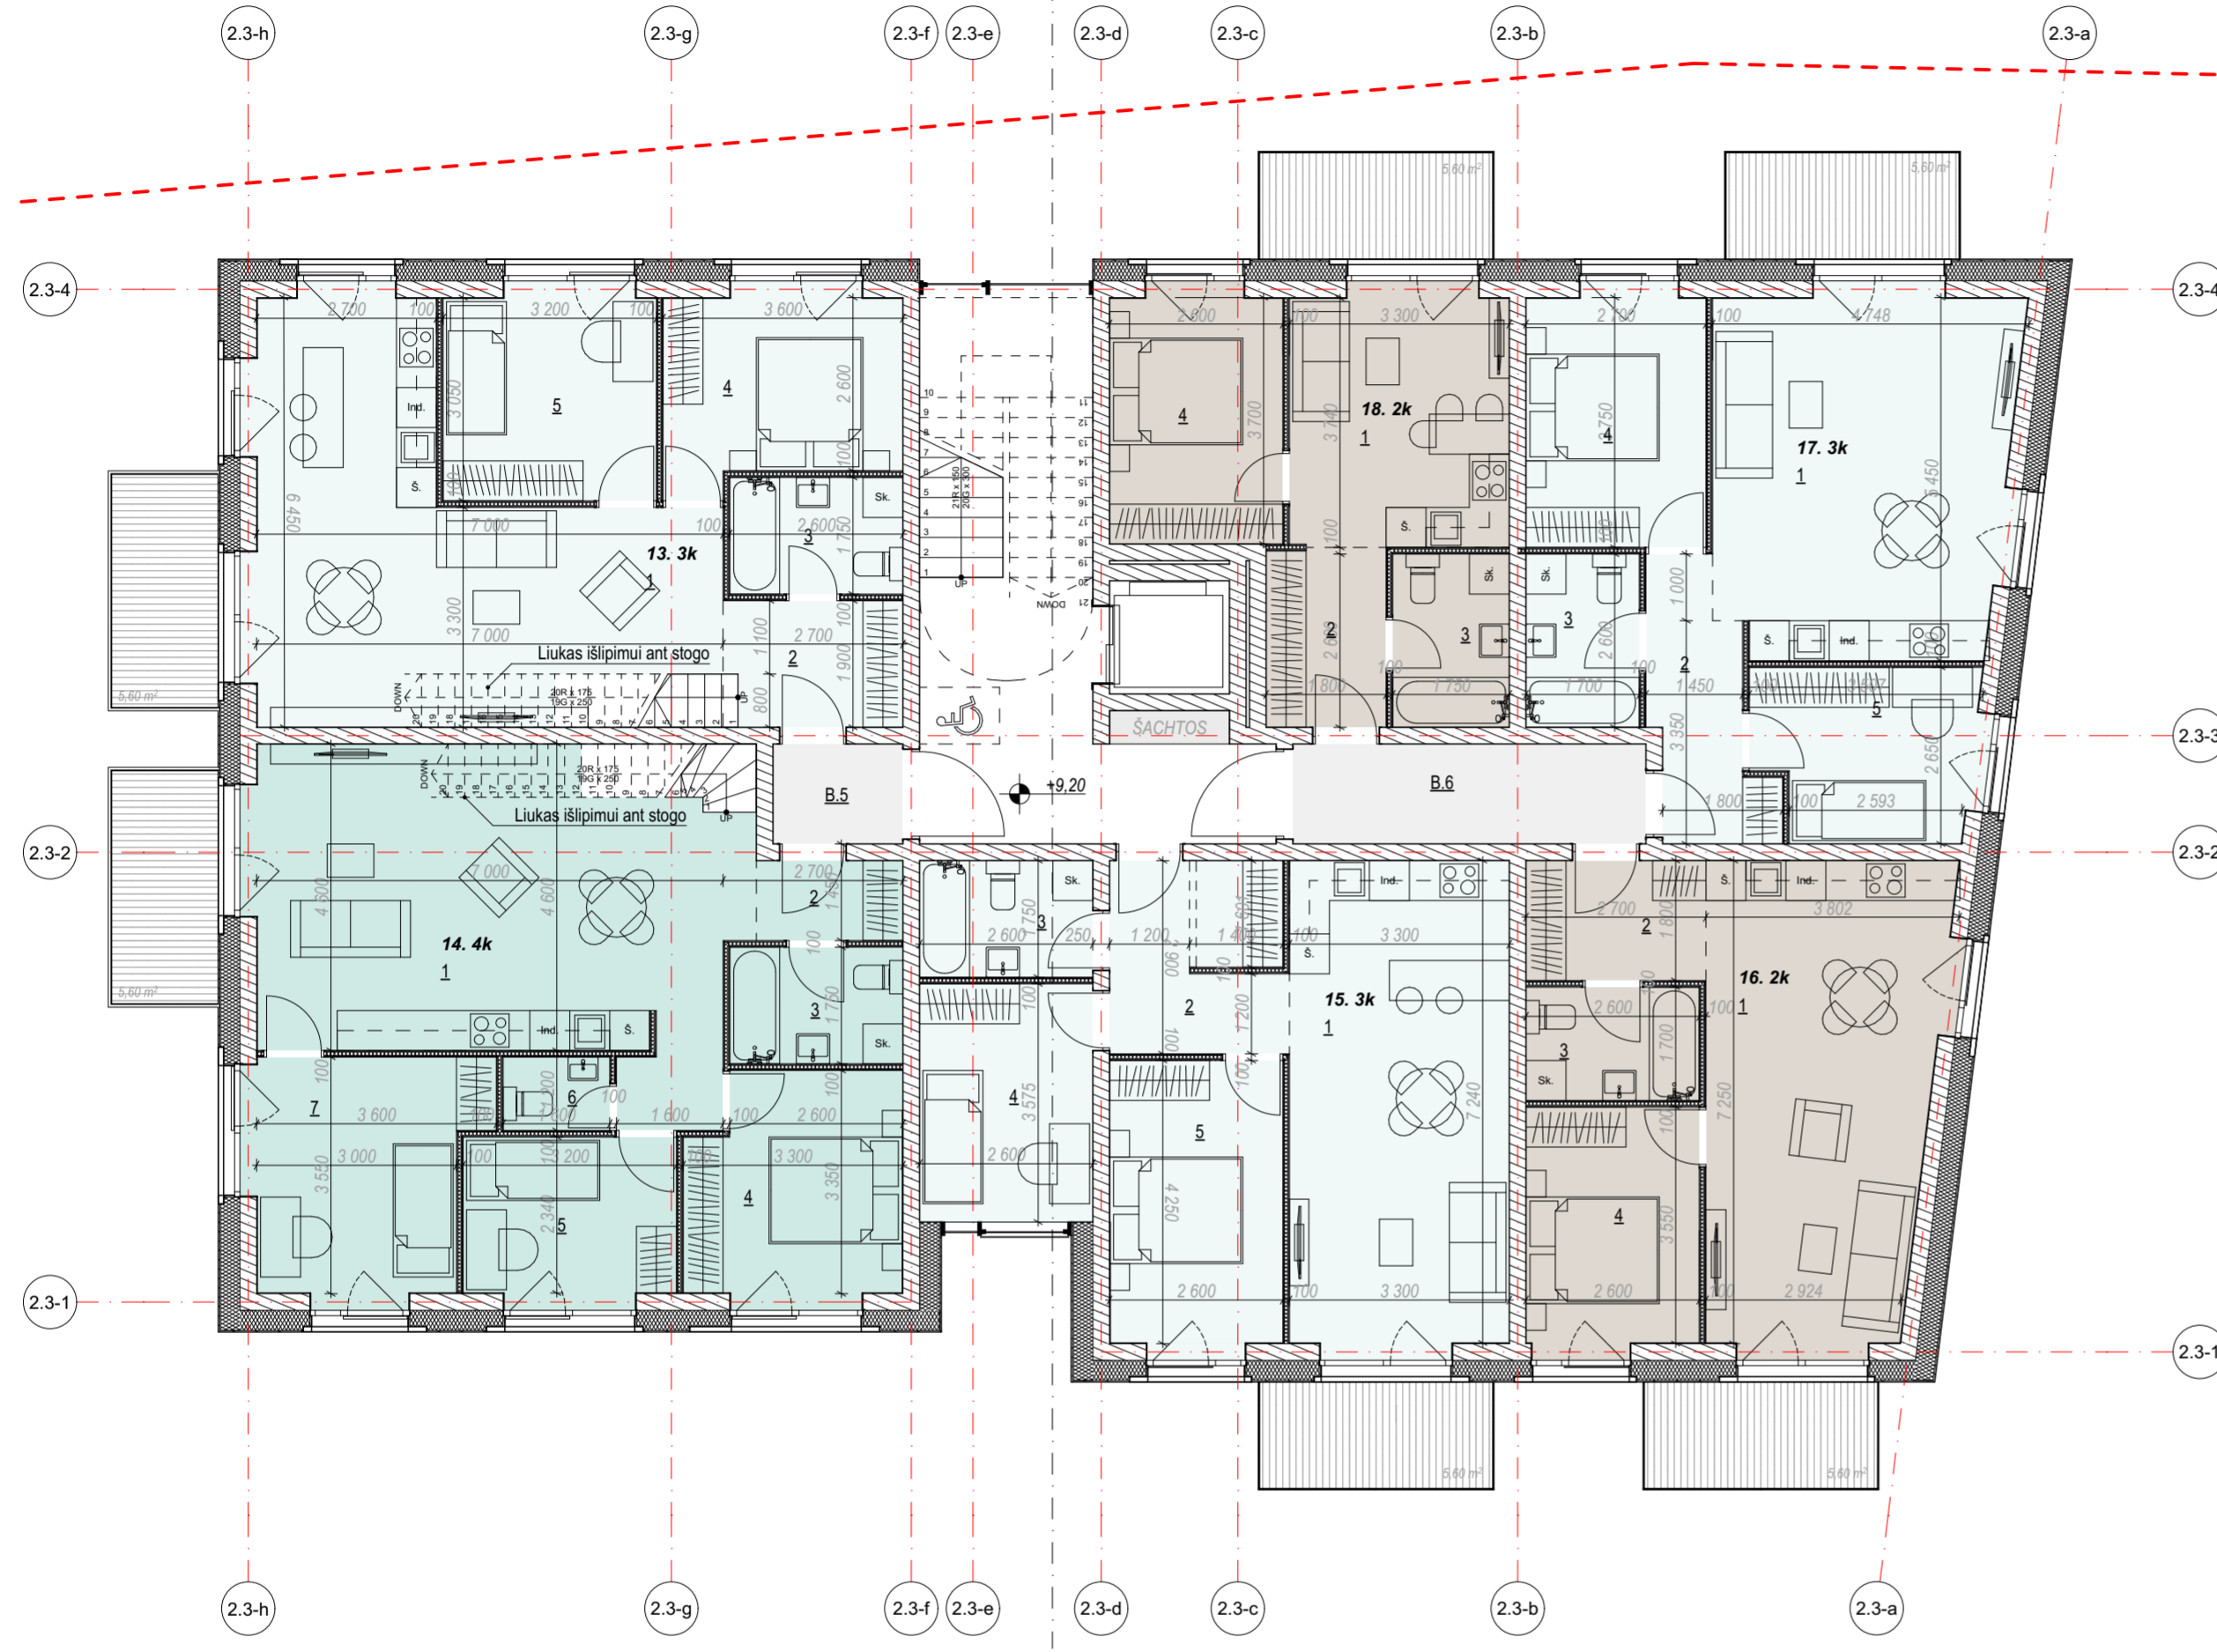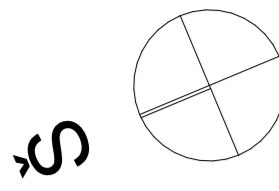


2.3 Korpuso Trečio aukšto patalpų eksplikacija			
Nr. Pat. Paskirtis	Patalpos Nr.	Patalpos Pavadinimas	Plotas m.kv.
13. 3k			16. 2k
	1	Svetainė su virtuve	30,79
	2	Koridorius	4,95
	3	Vonios kambarys	4,55
	4	Miegamasis	10,25
	5	Miegamasis	10,25
			44,09 m²
			60,79 m²
14. 4k			17. 3k
	1	Svetainė su virtuve	33,67
	2	Koridorius	2,64
	3	Vonios kambarys	4,55
	4	Miegamasis	10,83
	5	Miegamasis	8,01
	6	Vonios kambarys	1,76
	7	Miegamasis	12,15
			54,05 m²
			73,61 m²
15. 3k			18. 2k
	1	Svetainė su virtuve	24,41
	2	Koridorius	7,52
	3	Vonios kambarys	4,55
	4	Miegamasis	9,29
	5	Miegamasis	11,40
			32,21 m²
			57,17 m²
			Bendro naudojimo patalpos
	B.5	Koridorius	2,92
	B.6	Koridorius	7,95
			10,87 m²
			332,79 m²

GRAFINIAI ŽYMĖJIMAI

- Monolitinio gelžbetonio konstrukcijos
- Šilumos izoliacija
- Mūro konstrukcijos
- Gipso kartono pertvaros
- Balkono/teraso danga
- Trinkelių danga
- Stogo danga
- Parapetų apskardinimas
- Rekonstruojamos sienos
- Griaunamos sienos



SUTARTINIAI ŽYMĖJIMAI

- Ilgintas angokraštis
- Turėklų apdaila - stiklas
- Turėklų apdaila - metalas
- ŽN laukimo vieta laiptinės aikštelėje
- Galimybė pritaikyti elektromobiliui parkavimo vietą

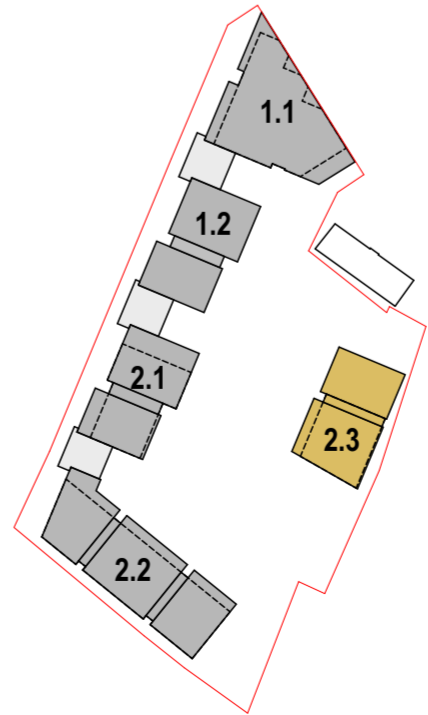

0	2024-08-30	PROJEKTINIAI PASIŪLYMAI
LAIDA	IŠLEIDIMO DATA	LAIDOS STATUSAS. KEITIMO PRIEŽASTIS (JEI TAIKOMA)

Atestato Nr. 30378	PV / Arch. Vytautas Augustinavičius	2 BRICKS architects PYLIMO G. 22-11, VILNIUS info@bricks.lt +370 687 24672	Statinio projekto pavadinimas: ADMINISTRACINĖS, KULTŪROS, SANDĖLIAVIMO, GAMYBOS, PRAMONĖS, PAGALBINIO ŪKIO IR KITOS PASKIRTIES PASTATŲ REKONSTRAVIMO GYVENAMOSIOS PASKIRTIES DAUGIABUČIUS PASTATUS TYZENHAUZŲ G. 17, VILNIUJE, PROJEKTAS	
			Statinio numeris ir pavadinimas: DAUGIABUČIAI GYVENAMIEJI PASTATAI	
A1517	PDV / Arch. Sigita Lapienytė		Dokumento pavadinimas: 2 Pastatas 3 Korpusas (2.3) Trečio aukšto planas 1:100	Laida 0
27183	PV asist. Sandra Paškevičienė		Arch. Natalija Baran	
	Arch. Mantas Neverauskas			
LT	Statytojas: UŽDAROJO TIPO INFORMUOTIESIEMS INVESTUOTOJAMS SKIRTA INVESTICINĖ BENDROVĖ UAB „VICTORY DEVELOPMENT CENTRAL“		Dokumento žymuo: 2021-15-01,02-PP-SA-B.22	Lapas Lapų 1 1

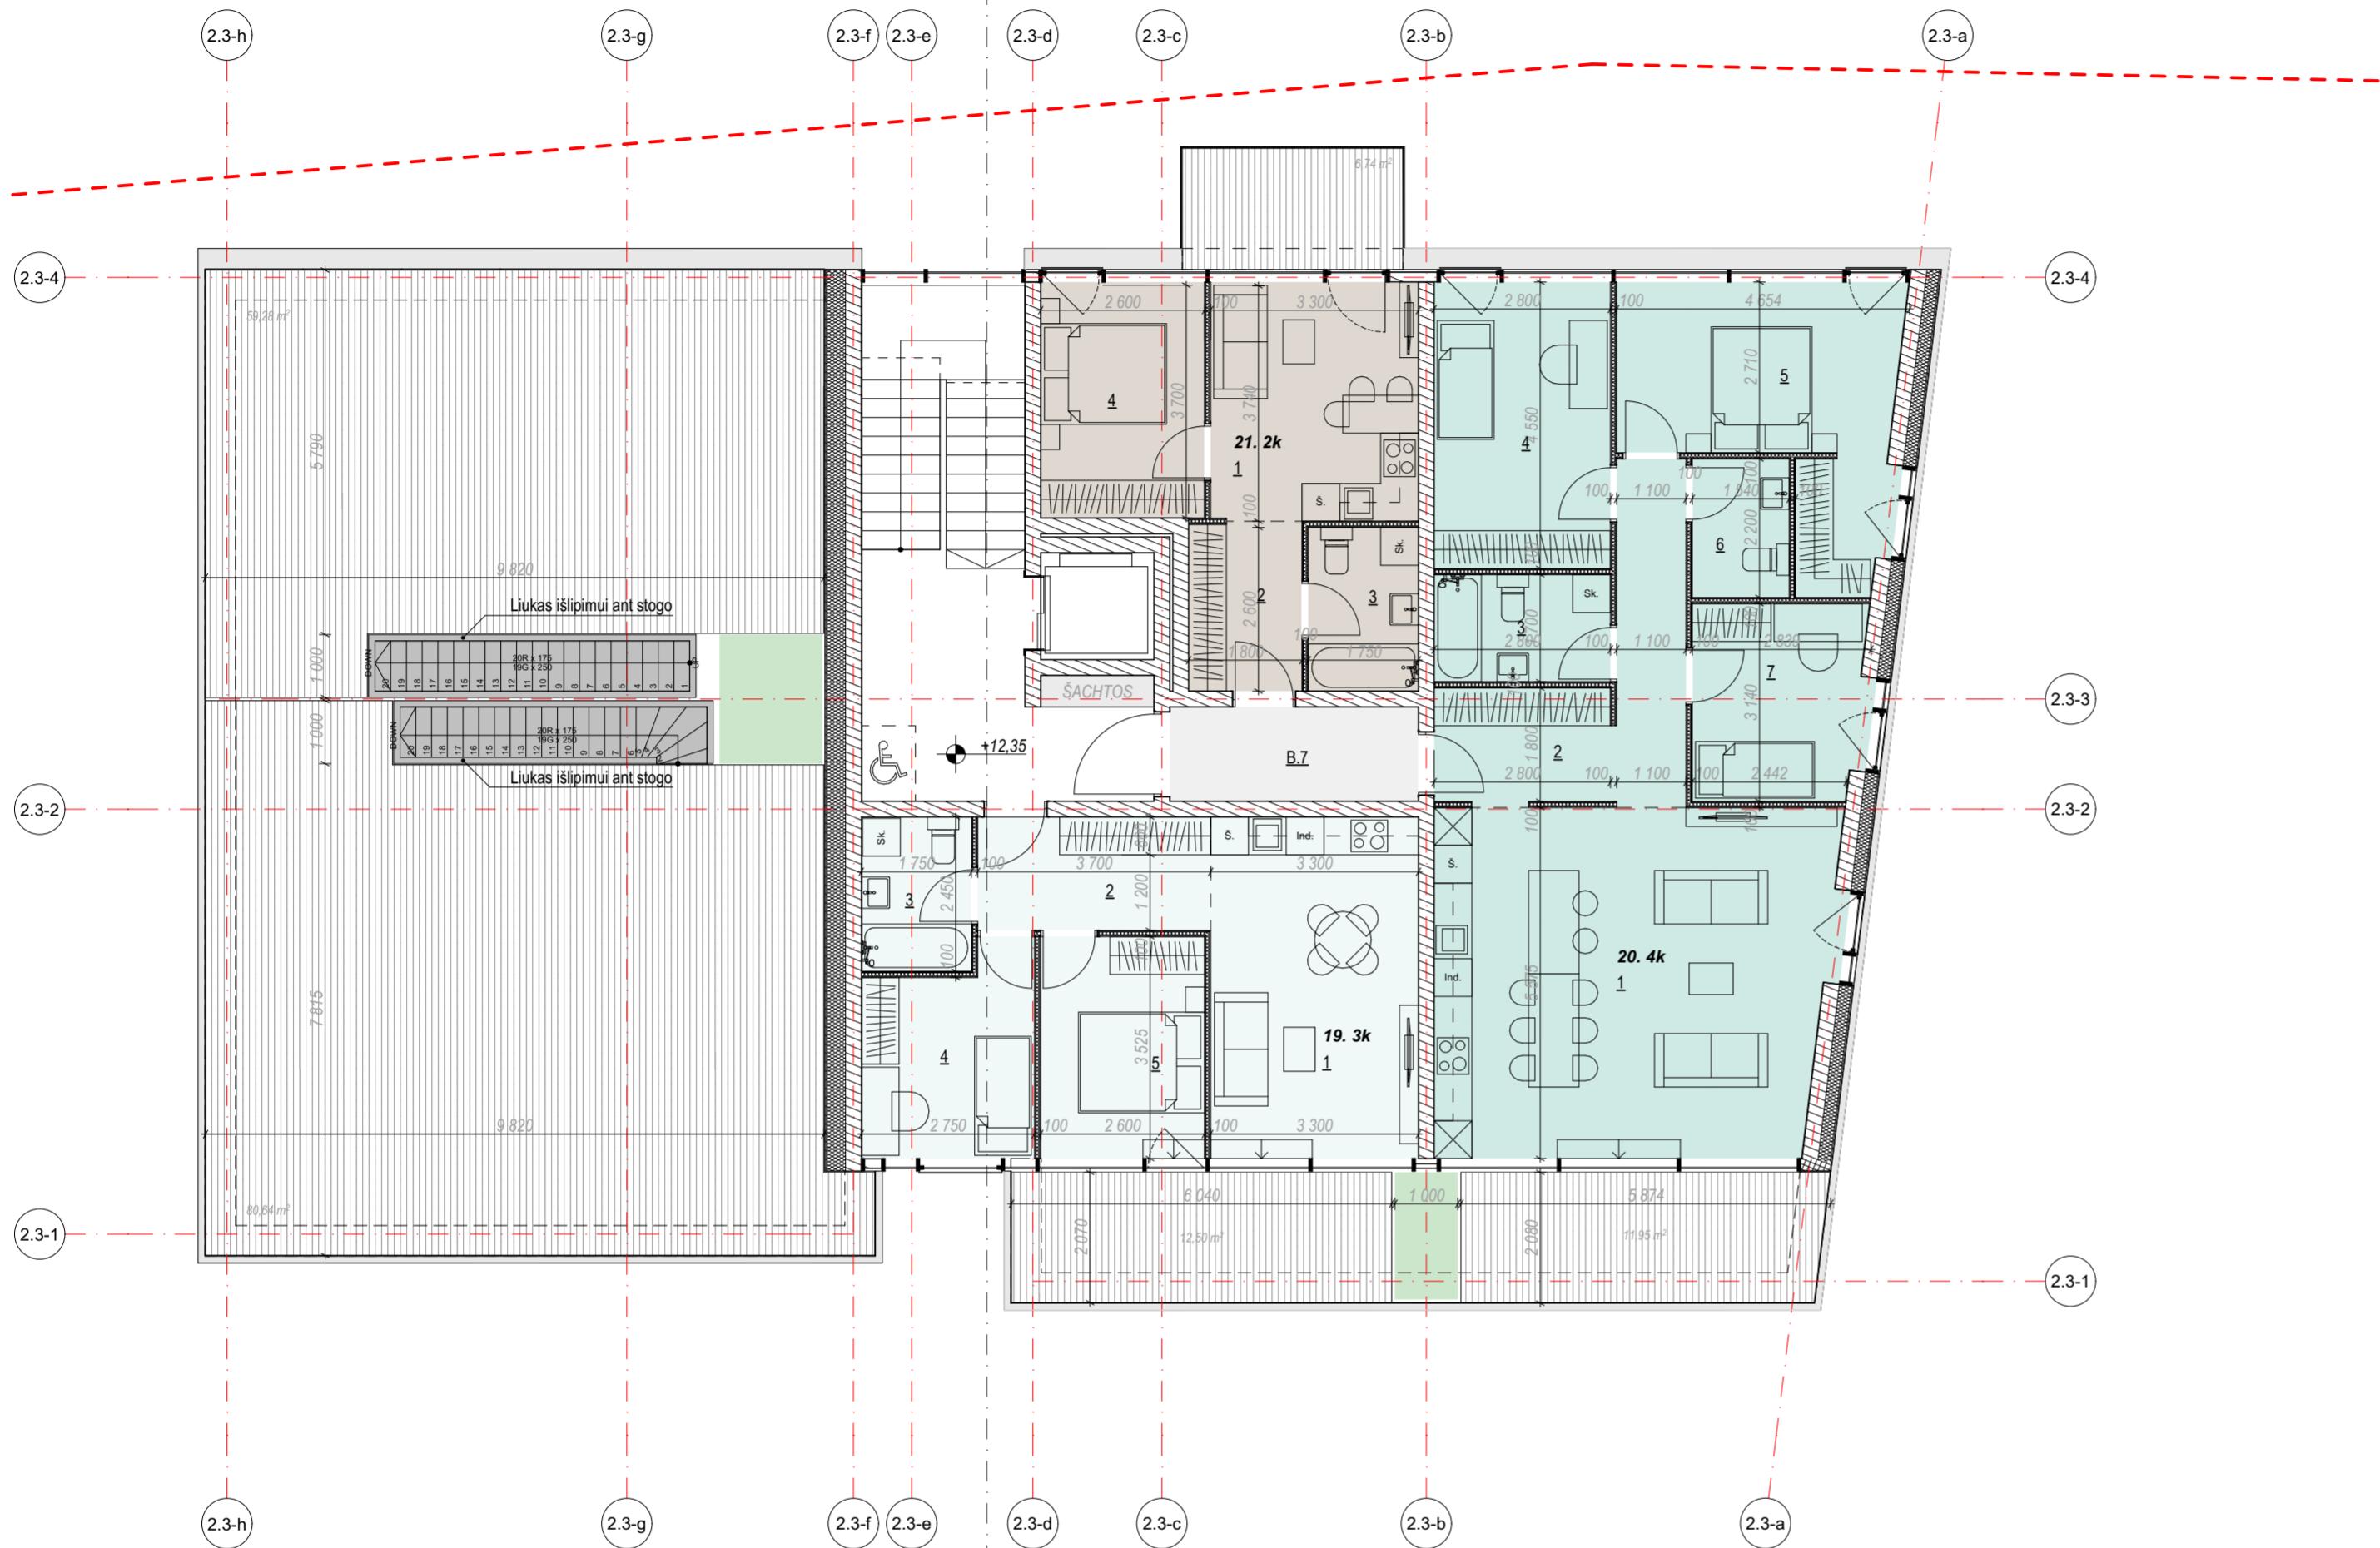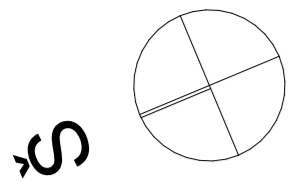

2.3 Korpuso Ketvirto aukšto patalpų eksplicacija

Nr. Pat. Paskirtis	Patalpos Nr.	Patalpos Pavadinimas	Plotas m.kv.
19. 3k			
	1	Svetainė su virtuve	17,90
	2	Koridorius	6,66
	3	Vonios kambarys	4,26
	4	Darbo kambarys	8,46
	5	Miegamasis	9,20
			46,48 m²

20. 4k			
	1	Svetainė su virtuve	34,84
	2	Koridorius	11,35
	3	Vonios kambarys	4,76
	4	Miegamasis	12,74
	5	Miegamasis	15,52
	6	WC	3,39
	7	Miegamasis	8,63
			91,23 m²

21. 2k			
	1	Svetainė su virtuve	12,53
	2	Koridorius	4,83
	3	Vonios kambarys	4,55
	4	Miegamasis	9,75
			31,66 m²


Bendro naudojimo patalpos			
	B.7	Koridorius	5,92
			5,92 m²
			175,29 m²

GRAFINIAI ŽYMĖJIMAI

- Monolitinio gelžbetonio konstrukcijos
- Šilumos izoliacija
- Mūro konstrukcijos
- Gipso kartono pertvaros
- Balkono/teraso danga
- Trinkelių danga
- Stogo danga
- Parapetų apskardinimas
- Rekonstruojamos sienos
- Griaunamos sienos


SUTARTINIAI ŽYMĖJIMAI

- Ilgintas angokraštis
- Turėklų apdaila - stiklas
- Turėklų apdaila - metalas
- ŽN laukimo vieta laiptinės aikštelėje
- Galimybė pritaikyti elektromobiliui parkavimo vietą

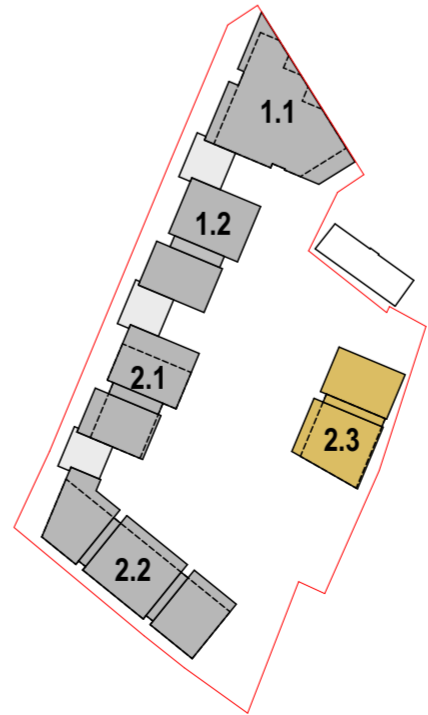


0	2024-08-30	PROJEKTINIAI PASIŪLYMAI
LAIDA	IŠLEIDIMO DATA	LAIDOS STATUSAS. KEITIMO PRIEŽASTIS (JEI TAIKOMA)

Atestato Nr. 30378	2 BRICKS architects PYLIMO G. 22-11, VILNIUS info@zbricks.lt +370 687 24672	Statinio projekto pavadinimas: ADMINISTRACINĖS, KULTŪROS, SANDĖLIAVIMO, GAMYBOS, PRAMONĖS, PAGALBINIO ŪKIO IR KITOS PASKIRTIES PASTATŲ REKONSTRAVIMO GYVENAMOSIOS PASKIRTIES DAUGIABUČIUS PASTATUS TYZENHAUZŲ G. 17, VILNIUJE, PROJEKTAS	
		Statinio numeris ir pavadinimas: DAUGIABUČIAI GYVENAMIEJI PASTATAI	
A1517	PV / Arch. Vytautas Augustinavičius	Dokumento pavadinimas: 2 Pastatas 3 Korpusas (2.3) Ketvirto aukšto planas 1:100	Laida
27183	PDV / Arch. Sigita Lapienytė		0
	PV asist. Sandra Paškevičienė	Dokumento žymuo: 2021-15-01,02-PP-SA-B.23	Lapas
	Arch. Natalija Baran		1
	Arch. Mantas Neverauskas		Lapų
			1
LT	Statytojas: UŽDAROJO TIPO INFORMUOTIESIEMS INVESTUOTOJAMS SKIRTA INVESTICINĖ BENDROVĖ UAB „VICTORY DEVELOPMENT CENTRAL“		

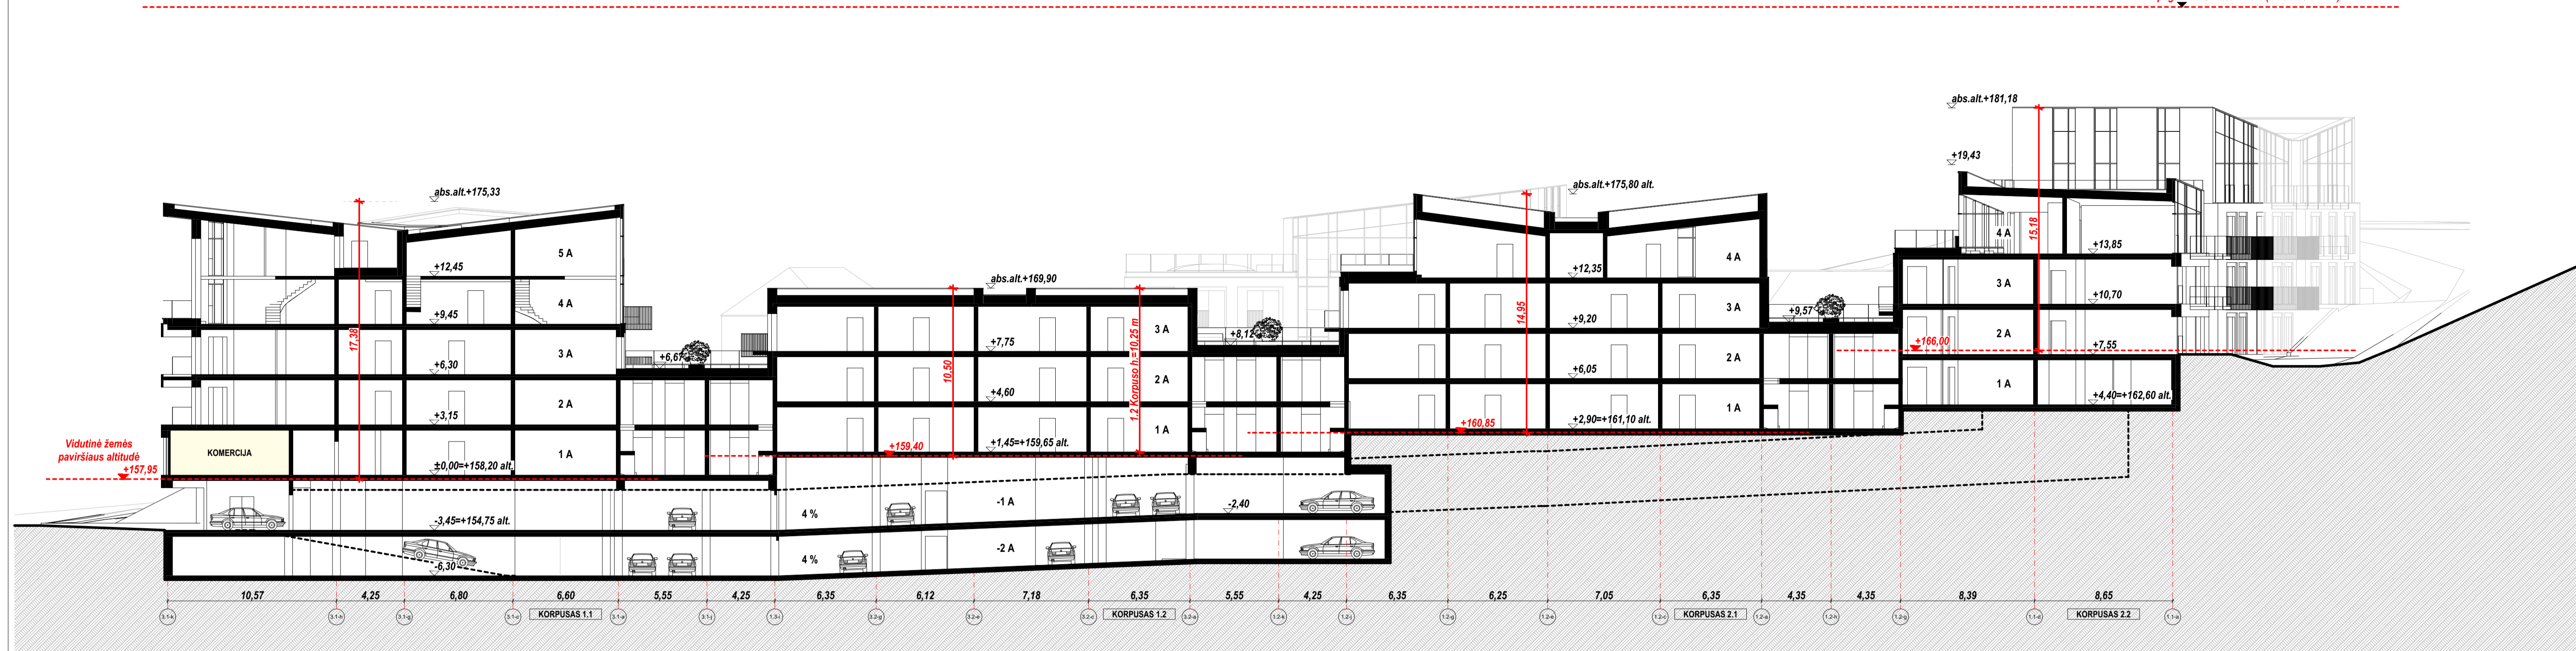


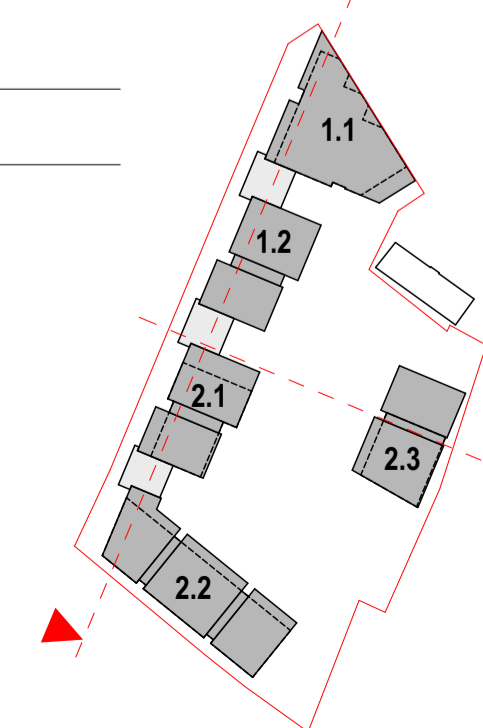
Išilginis pjūvis

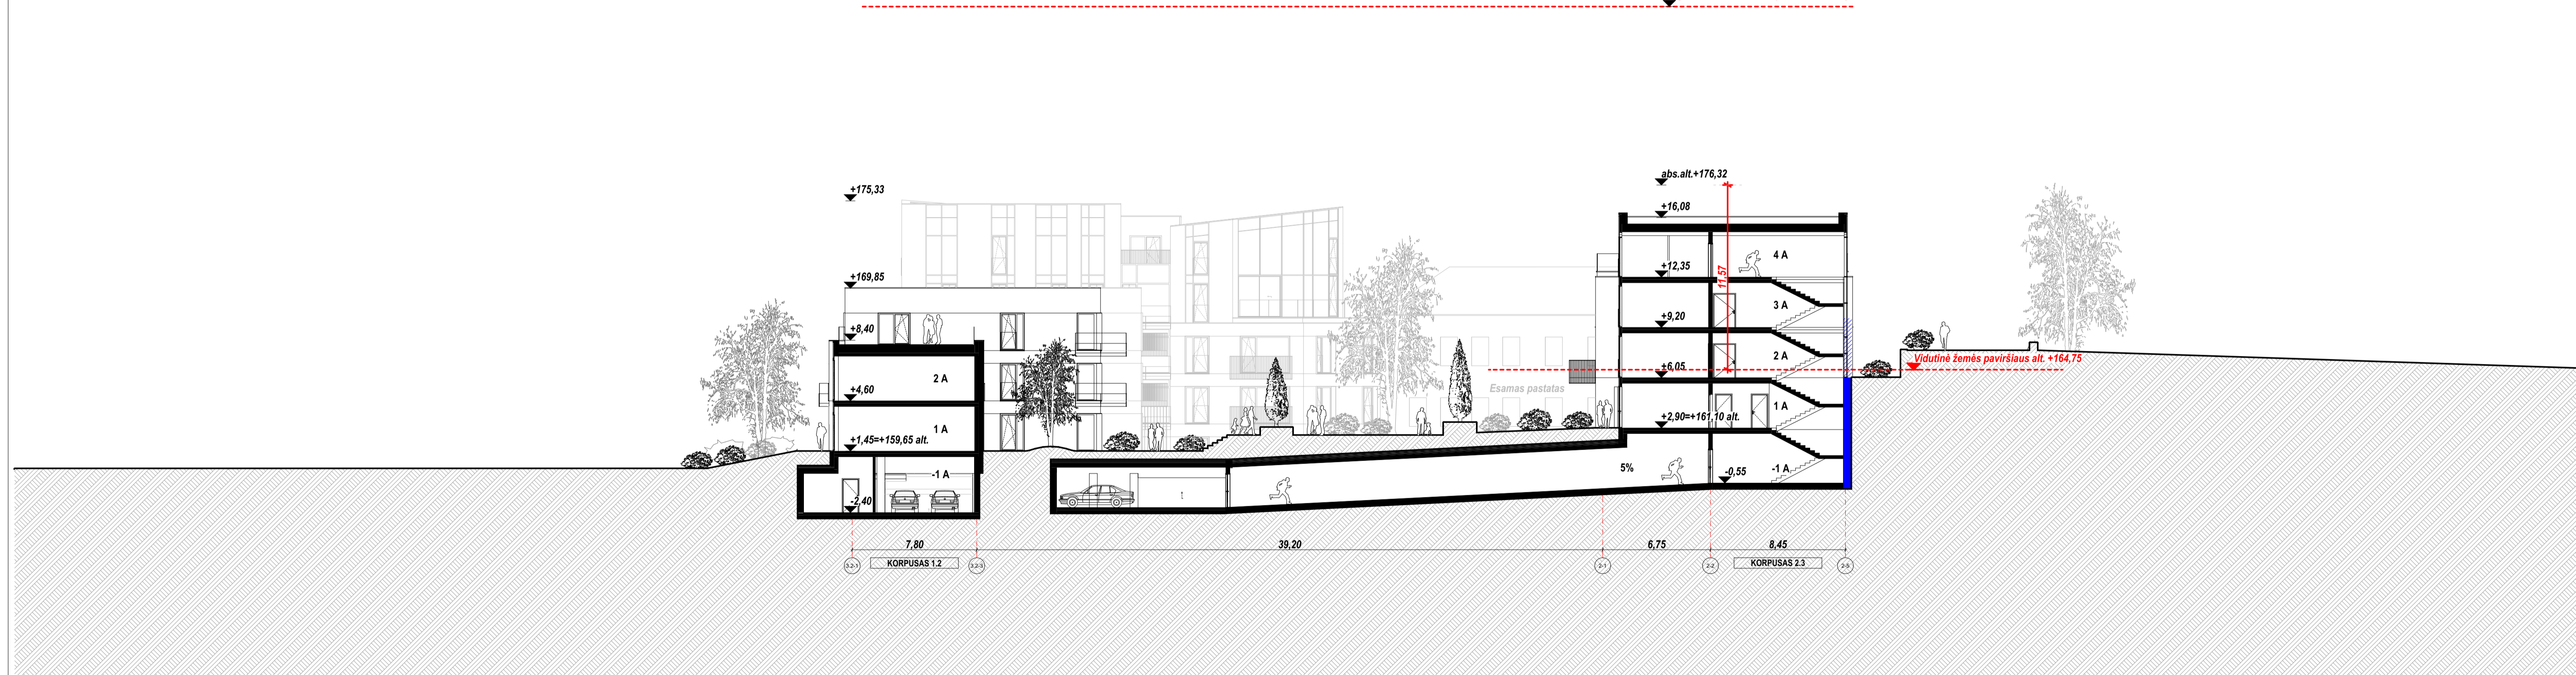

Skersinis pjūvis

GRAFINIAI ŽYMĖJIMAI


 Rekonstruojamos sienos




0	2024-08-30	PROJEKTIJINIAI PASIDŪLYMAI
LAIDA	ISLEIDIMO DATA	LAIDOS STATUSAS, KEITIMO PRIEŽASTIS (JEI TAIKOMA)
<p>Atestato Nr.: 30378 PV / Arch.: Vytautas Augustinavičius A1517 PDV / Arch.: Sigita Lapienytė 27183 PV asist.: Sandra Paškevičienė Arch.: Natalija Baran Arch.: Mantas Neverauskas</p>		
<p>Statinio projekto pavadinimas: ADMINISTRACINĖS, KULTŪROS, SANDĖLIAVIMO, GAMYBOS, PRAMONĖS, PAGALBINIO ŪKIO IR KITOS PASKIRTIES PASTATŲ REKONSTRAVIMO GYVENAMOSIOS PASKIRTIES DAUGIABUČIŲ PASTATŲ TYZENHAUZŲ G. 17, VILNIJUS, PROJEKTAS</p> <p>Statinio numeris ir pavadinimas: DAUGIABUČIAI GYVENAMIEJI PASTATAI</p> <p>Dokumento pavadinimas: Išilginis ir skersinis pjūviai 1:200</p>		
<p>Statytojas: UŽDAROJO TIPO INFORMUOTIESIEMS INVESTUOTOJAMS SKIRTA INVESTICINĖ BENDROVĖ UAB „VICTORY DEVELOPMENT CENTRAL“</p> <p>Dokumento žymuo: 2021-15-01,02-PP-SA-B.24</p>		
LT	Lapas	Lapų
	1	1





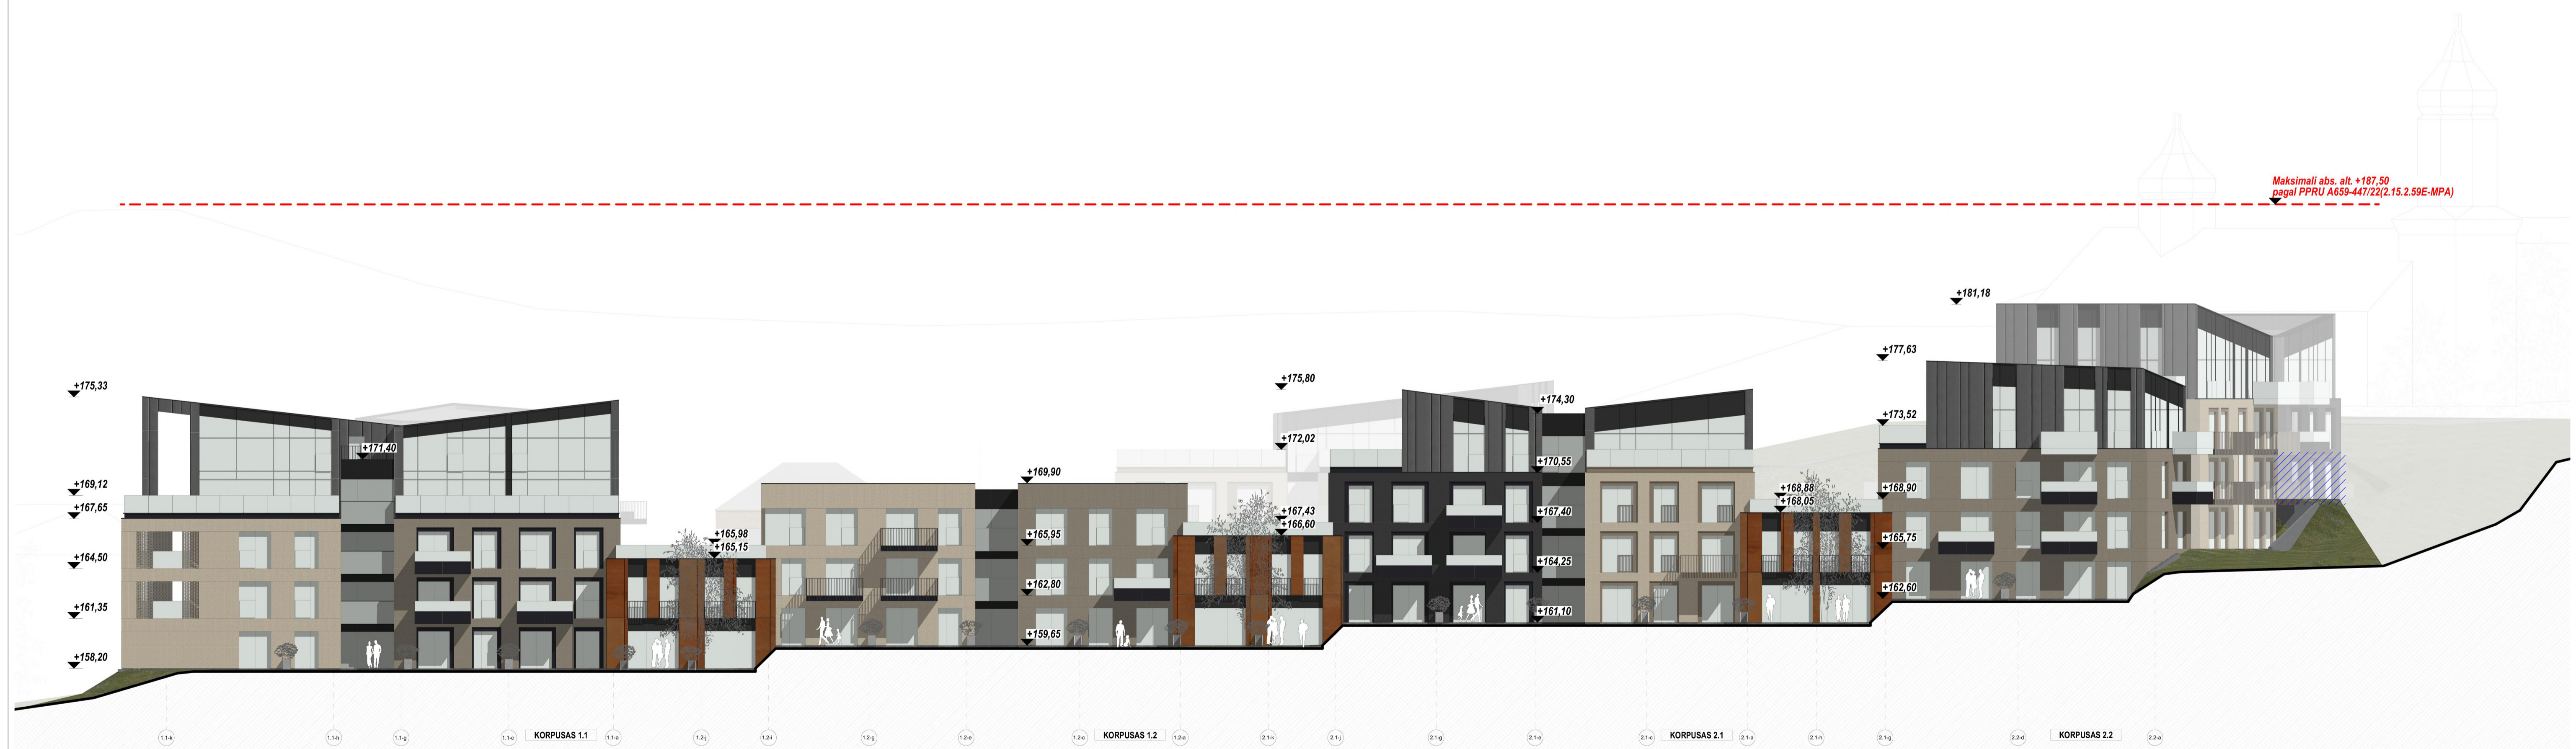



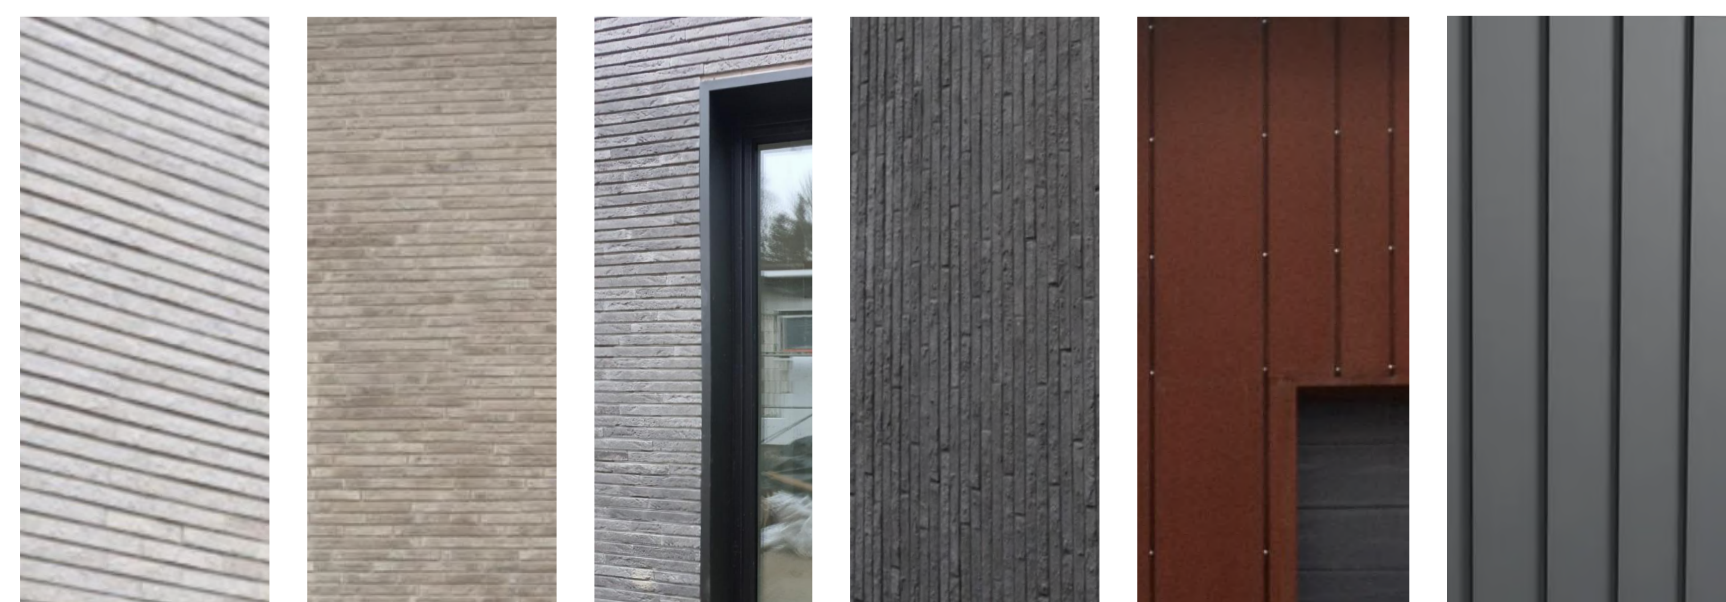



Tyzenhauzų gatvės fasadų išklotinė



Vakarinių fasadų išklotinė




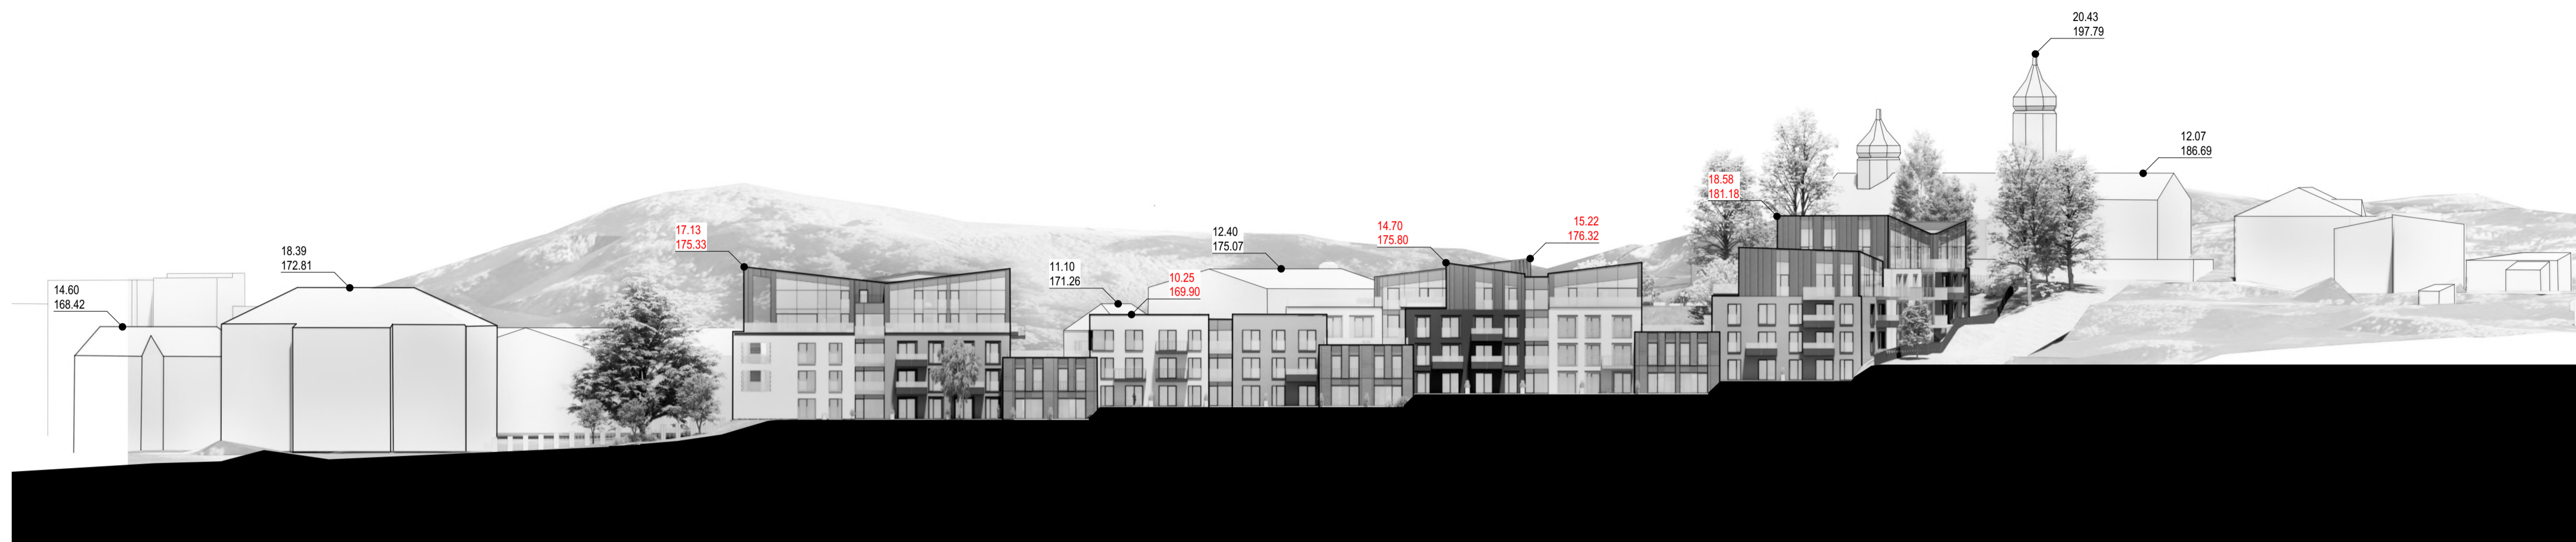
FASADŲ APDAILOS GRAFINIS ŽYMĖJIMAS

-  Fasadinių plytelių apdaila
-  Fasadinių plytelių apdaila
-  Fasadinių plytelių apdaila
-  Corten Ruukki fasado apdaila
-  Ruukki skardos fasado apdaila
-  Cokolio apdaila
-  Rekonstruojamos sienos
-  Iglintas angokraštis - lino apdaila
-  Turėklų apdaila - metalas
-  Turėklų apdaila - stiklas/metalas


GRAFINIAI ŽYMĖJIMAI



0	2024-08-30	PROJEKTIJINAI PASIDŪLYMAI	
LAIDA	ISLEIDIMO DATA	LAIDOS STATUSAS, KEITIMO PRIEŽASTIS (JEI TAIKOMA)	
 2 BRICKS architects PVLKINGO 2211, VILNIUS +370 687 24072		Statinio projekto pavadinimas: ADMINISTRACINĖS, KULTŪROS, SANDĖLIAVIMO, GAMYBOS, PRAMONĖS, PAGALBINIO ŪKIO IR KITOS PASKIRTIES PASTATŲ REKONSTRAVIMO GYVENAMOSIOS PASKIRTIES DAUGIABUČIŲ PASTATŲ TYZENHAUZŲ G. 17, VILNIUJE, PROJEKTAS	
Atestato Nr. 30378 PV / Arch. Vytautas Augustinavičius A1517 PDV / Arch. Sigita Lapienytė 27183 PV asist. Sandra Paškevičienė Arch. Natalija Baran Arch. Mantas Neverauskas		Statinio numeris ir pavadinimas: DAUGIABUČIAI GYVENAMIEJI PASTATAI Dokumento pavadinimas: Tyzenhauzų gatvės ir vakarų fasadai 1:200	
LT	Statytojas: UŽDAROJO TIPO INFORMUOTIESIEMS INVESTUOTOJAMS SKIRTA INVESTICINĖ BENDROVĖ UAB „VICTORY DEVELOPMENT CENTRAL“	Dokumento žymuo: 2021-15-01,02-PP-SA-B.25	
		Laida	Lapas
		0	1




Vakarų fasadų išsklotinė

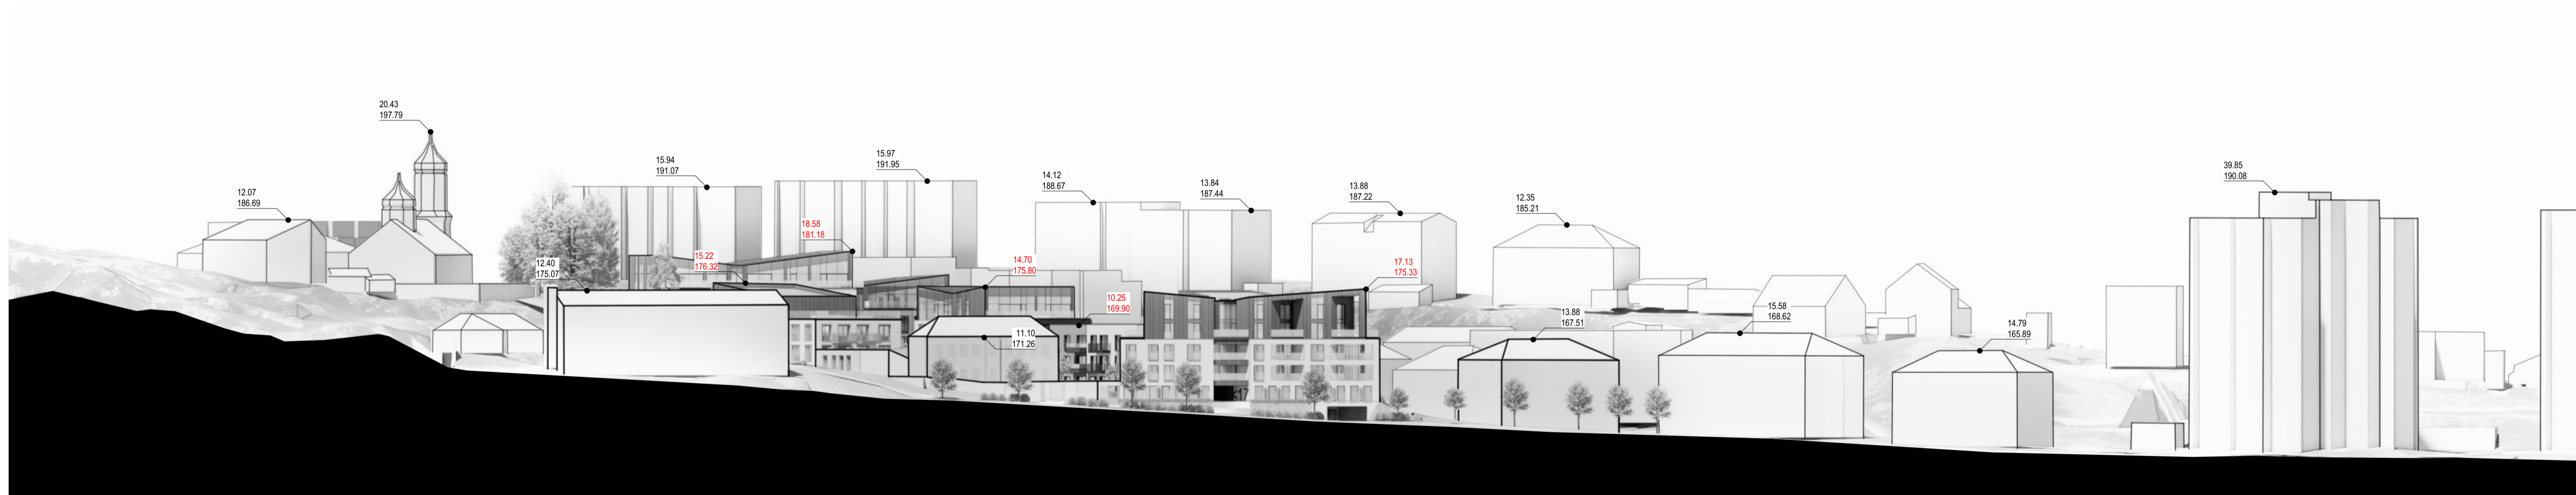


Tyzenhauzų gatvės išsklotinė



0	2024-08-30	PROJEKTIŲ PASIDŪLYMAI
LAIDA	ISLEIDIMO DATA	LAIDOS STATUSAS, KEITIMO PRIEŽASTIS (JEI TAIKOMA)
B Atestato Nr. 30378 PV / Arch. Vytautas Augustinavičius A1517 PDV / Arch. Sigita Lapienytė 27183 PV asist. Sandra Paškevičienė Arch. Natalija Baran Arch. Mantas Neverauskas		Statinio projekto pavadinimas: ADMINISTRACINĖS, KULTŪROS, SANDĖLIAVIMO, GAMYBOS, PRAMONĖS, PAGALBINIO ŪKIO IR KITOS PASKIRTIES PASTATŲ REKONSTRAVIMO GYVENAMOSIOS PASKIRTIES DAUGIABŪČIŲ PASTATŲ TYZENHAUZŲ G. 17, VILNIUJE, PROJEKTAS Statinio numeris ir pavadinimas: DAUGIABŪČIAI GYVENAMIEJI PASTATAI Dokumentų pavadinimas: Tyzenhauzų gatvės ir vakarų fasadų išsklotinės 1:500
LT	Statytojas: UŽDAROJO TIPO INFORMUOTIESIEMS INVESTUOTOJAMS SKIRTA INVESTICINĖ BENDROVĖ UAB „VICTORY DEVELOPMENT CENTRAL“	Dokumentų žymuo: 2021-15-01,02-PP-SA-B.27 Lapas 1 / 1

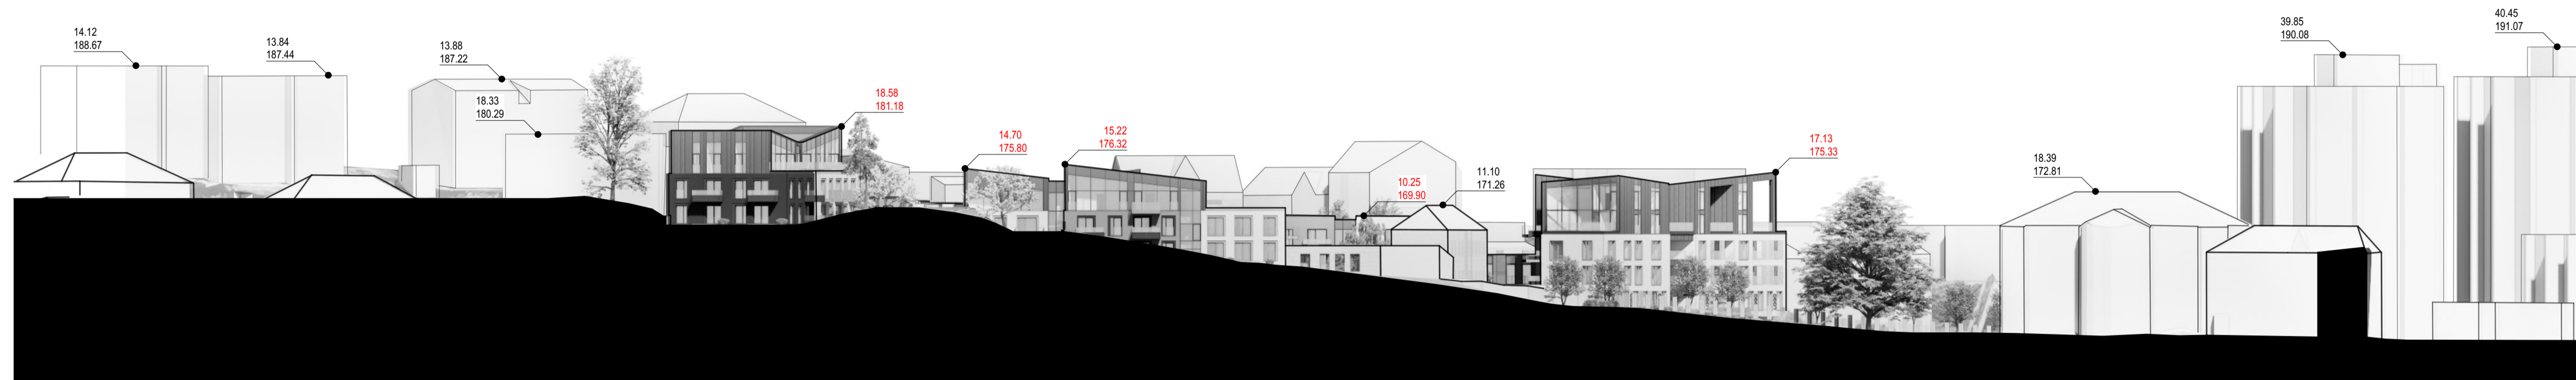

Rytinių fasadų išklotinė

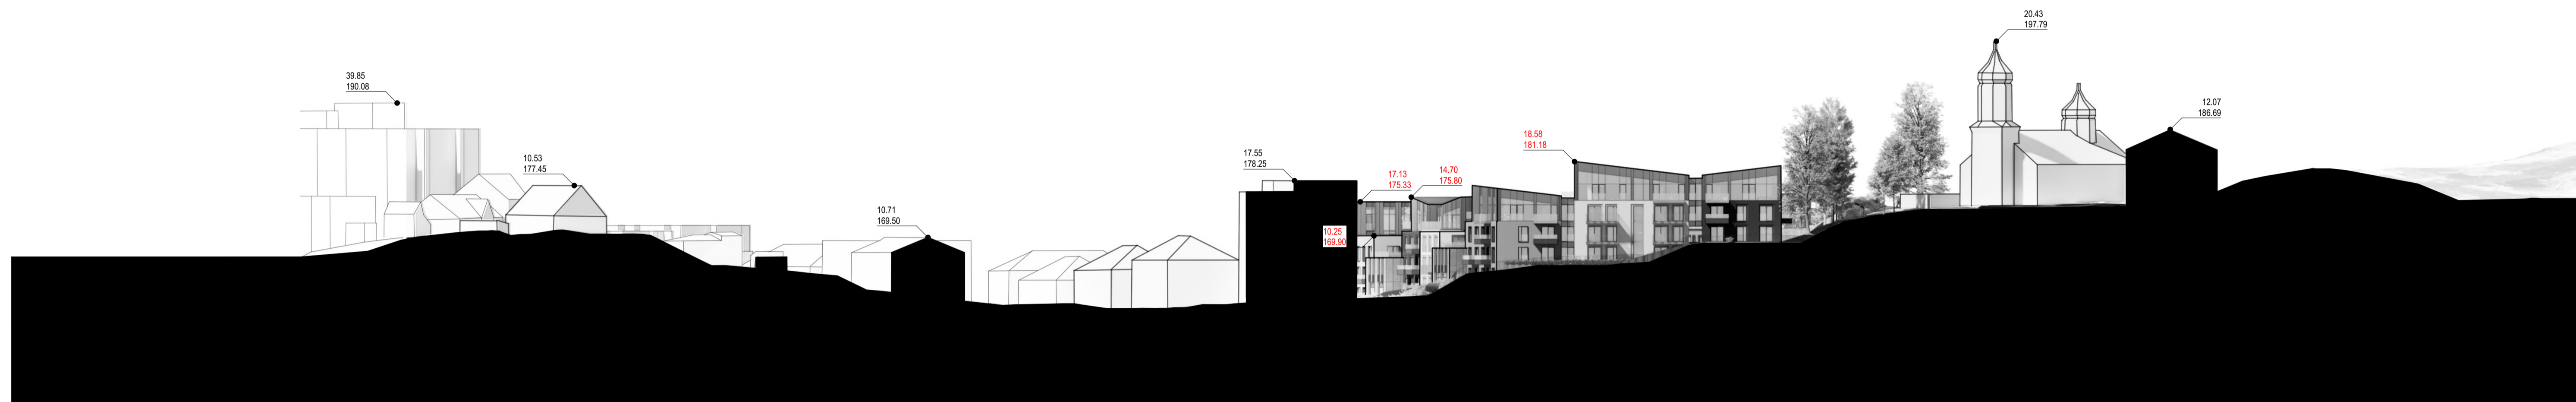

Pietinių fasadų išklotinė



0	2024-08-30	PROJEKTIŲ PASIŪLYMAI
LAIDA	ĮŠLEIDIMO DATA	LAIDOS STATUSAS, KEITIMO PRIEŽASTIS (JEI TAIKOMA)
2 BRICKS architects <small>PVLKDG 2211, VILNIUS info@2bricks.lt +370 687 24072</small>		Statinio projekto pavadinimas: ADMINISTRACINĖS, KULTŪROS, SANDĖLIAVIMO, GAMYBOS, PRAMONĖS, PAGALBINIO ŪKIO IR KITOS PASKIRTIES PASTATŲ REKONSTRAVIMO GYVENAMOSIOS PASKIRTIES DAUGIABŪČIŲ PASTATŲ TYZENHAUŽŲ G. 17, VILNIUJE, PROJEKTAS
Atestato Nr. 30378	PV / Arch. Vytautas Augustinavičius	Statinio numeris ir pavadinimas:
A1517	PDV / Arch. Sigita Lapienytė	DAUGIABŪČIAI GYVENAMIEJI PASTATAI
27183	PV asist. Sandra Paškevičienė	Dokumento pavadinimas:
Arch. Mantas Neverauskas	Arch. Natalija Baran	Rytų ir pietų fasadų išklotinės 1:500
LT	Statytojas: UŽDAROJO TIPO INFORMUOTIESIEMS INVESTUOTOJAMS SKIRTA INVESTICINĖ BENDROVĖ UAB „VICTORY DEVELOPMENT CENTRAL“	Dokumento žymuo: 2021-15-01,02-PP-SA-B.28
		Lapas Lapų
		1 1