

**Inžinerinių tinklų paskirties grupės, paviršinių  
nuotekų šalinimo tinklų Katniavosg.,  
Vilniuje, statybos projektas**

**PROJEKTINIAI PASIŪLYMAI**

|                                    |                                                               |
|------------------------------------|---------------------------------------------------------------|
| <b>Statytojas</b>                  | Vilniaus miesto savivaldybė, juridinio asmens kodas 111109233 |
| <b>Projekto iniciatorė</b>         | Katniavos gatvės bendrija, juridinio asmens kodas 307498859   |
| <b>Projektuotojas</b>              | UAB „Projektai statyboms“, juridinio asmens kodas 304180118   |
| <b>Statinio pavadinimas</b>        | Paviršinių nuotekų šalinimo tinklai                           |
| <b>Statybos rūšis / kategorija</b> | Naujo statinio statyba / ypatingasis statinys                 |
| <b>Projekto numeris / etapas</b>   | PS-2026-05 / PP                                               |
| <b>Tomas / laida</b>               | 0 / 0                                                         |

Direktorė

SPV / SPDV

Liliana Polonskienė, atestatų Nr. 31143, 22904

Kaunas, 2026 m.

BYLOS SUDĖTIES ŽINIARAŠTIS IR TURINYS

| Eil. Nr. | Dokumento pavadinimas                                                                                         | Dokumento žymuo / data | Bylos lapai |
|----------|---|------------------------|-------------|
|          | I. PROJEKTO DOKUMENTAI                                                                                        |                        |             |
| 1        | Titulinis lapas                                                                                               | PS-2026-05-PP-LN       | 1           |
| 2        | Bylos sudėties žiniaraštis ir turinys                                                                         | PS-2026-05-PP-LN-T     | 2           |
| 3        | Bendrieji statinio rodikliai                                                                                  | PS-2026-05-PP-LN-BSR   | 3           |
| 4        | Aiškinamasis raštas                                                                                           | PS-2026-05-PP-LN-AR    | 4–8         |
| 5        | Principinis laikino eismo ribojimo aprašas ir preliminarūs priemonių kiekiai inžinerinių tinklų statybos metu | PS-2026-05-PP-EO-AR    | 9–12        |
| 6        | Projektinių pasiūlymų rengimo užduotis                                                                        | PS-2026-05-PP-U        | 13          |
| 7        | Įsakymas dėl statinio projekto vadovo ir statinio projekto dalies vadovo paskyrimo                            | 2026-07-30             | 14          |
|          | II. BRĖŽINIAI                                                                                                 |                        |             |
| 8        | Sklypo planas su paviršinių nuotekų tinklais                                                                  | PS-2026-05-PP-LN-01    | 15          |
| 9        | Principinė transporto ir laikinų eismo ribojimų schema                                                        | PS-2026-05-PP-EO-02    | 16          |
| 10       | Paviršinių nuotekų tinklų išilginiai profiliai                                                                | PS-2026-05-PP-LN-02    | 17          |

**BENDRIEJI STATINIŲ RODIKLIAI**

|                                                          |   |
|----------------------------------------------------------|---|
| <b>Projektas</b>                                         | Inžinerinių tinklų paskirties grupės, paviršinių nuotekų šalinimo tinklų Katniavos g., Vilniuje, statybos projektas |
| <b>Stadija</b>                                           | Projektiniai pasiūlymai (PP)                                                                                        |
| <b>Statytojas / užsakovas</b>                            | Vilniaus miesto savivaldybė, juridinio asmens kodas 111109233                                                       |
| <b>Statybos rūšis / kategorija</b>                       | Naujo statinio statyba / ypatingasis statinys                                                                       |
| <b>Paskirties grupė / pagrindinė naudojimo paskirtis</b> | Inžinerinių tinklų / nuotekų šalinimo tinklų                                                                        |
| <b>Projekto iniciatorė / paramos teikėja</b>             | Katniavos gatvės bendrija, juridinio asmens kodas 307498859                                                         |

| <b>Pavadinimas</b>                                                           | <b>Mato vienetas</b> | <b>Kiekis</b> | <b>Pastabos</b>                                                                 |
|------------------------------------------------------------------------------|----------------------|---------------|---------------------------------------------------------------------------------|
| <b>IV SKYRIUS. INŽINERINIAI TINKLAI</b>                                      |                      |               |                                                                                 |
| <b>4. Kiekvienos paskirties inžinerinių tinklų ilgis*</b>                    |                      |               |                                                                                 |
| 4.1. Paviršinių (lietaus) nuotekų šalinimo tinklai, DN800*                   | m                    | 413,30        | L1 – 390,47 m; PL1 – 22,83 m. Tikslinama techninio darbo projekto rengimo metu. |
| 4.2. Paviršinių (lietaus) nuotekų šalinimo tinklai, DN200*                   | m                    | 196,85        | Tikslinama techninio darbo projekto rengimo metu.                               |
| <b>5. Kiekvienos paskirties inžinerinių tinklų skersmuo (tik vamzdinams)</b> |                      |               |                                                                                 |
| 5.1. Paviršinių (lietaus) nuotekų šalinimo tinklai                           | mm                   | 800           | Savitataakis paviršinių nuotekų kolektorius<br>Ypatingasis statinys             |
| 5.2. Paviršinių (lietaus) nuotekų šalinimo tinklai                           | mm                   | 200           | Savitataakis paviršinių nuotekų tinklas<br>I grupės nesudėtingas statinys       |

\* Žvaigždute pažymėti rodikliai apskaičiuojami vadovaujantis Nekilnojamojo turto kadastrinių matavimų ir kadastro duomenų surinkimo taisyklėmis, kurias tvirtina Lietuvos Respublikos žemės ūkio ministras. Baigus statybą ir atlikus kadastrinius matavimus šie rodikliai gali turėti neesminių nukrypimų.

|   |   |
|---|---|
| <b>BENDRUOSIUS STATINIO RODIKLIUS TVIRTINU</b><br><b>STATYTOJAS (UŽSAKOVAS)</b><br>Vilniaus miesto savivaldybė<br>Atstovo vardas, pavardė: _____<br>Pareigos: _____<br>Parašas: _____ Data: _____ | <b>STATINIO PROJEKTO VADOVĖ</b><br>UAB „Projektai statyboms“<br>Liliana Polonskienė<br>Kvalifikacijos atestato Nr. 31143<br>Parašas: _____ Data: _____ |
|---|---|

# AIŠKINAMASIS RAŠTAS

## INŽINERINIŲ TINKLŲ PASKIRTIES GRUPĖS, PAVIRŠINIŲ NUOTEKŲ ŠALINIMO TINKLŲ KATNIAVOS G., VILNIUJE, STATYBOS PROJEKTAS

### PROJEKTINIAI PASIŪLYMAI

**Projekto vadovė / projekto dalies vadovė: Liliana Polonskienė, kvalifikacijos atestatų Nr. 31143, 22904**

Projektuojami paviršinių nuotekų tinklai: DN800 – 413,30 m; DN200 – 196,85 m.

### 1. Projekto rengimo dokumentų sąrašas

Projektiniai pasiūlymai parengti vadovaujantis Lietuvos Respublikoje galiojančiais teisės aktais, statybos techniniais reglamentais, normatyviniais dokumentais, projektavimo užduotimi, UAB „Grinda“ išduotomis techninėmis sąlygomis ir kitais privalomaisiais projekto rengimo dokumentais.

Visi šiame aiškinamajame rašte nurodyti teisės aktai ir normatyviniai dokumentai taikomi su galiojančiais pakeitimais ir papildymais.

Pagrindiniai teisiniai ir normatyviniai dokumentai:

- Lietuvos Respublikos statybos įstatymas;
- Lietuvos Respublikos specialiųjų žemės naudojimo sąlygų įstatymas;
- STR 1.01.03:2017 „Statinių ir patalpų klasifikavimas“;
- STR 1.04.04:2017 „Statinio projektavimas, projekto ekspertizė“;
- STR 1.05.01:2017 „Statybą leidžiantys dokumentai. Statybos užbaigimas. Nebaigto statinio registravimas ir perleidimas. Statybos sustabdymas. Savavališkos statybos padarinių šalinimas. Statybos pagal neteisėtai išduotą statybą leidžiantį dokumentą padarinių šalinimas“;

- STR 1.06.01:2016 „Statybos darbai. Statinio statybos priežiūra“;
- STR 2.07.01:2003 „Vandentiekis ir nuotekų šalintuvas. Pastato inžinerinės sistemos. Lauko inžineriniai tinklai“;
- Lietuvos Respublikos aplinkos ministro 2007 m. balandžio 2 d. įsakymu Nr. D1-193 patvirtintas Paviršinių nuotekų tvarkymo reglamentas;
- Lietuvos Respublikos aplinkos ministro 2020 m. vasario 10 d. įsakymu Nr. D1-76 patvirtintas Vandens tiekimo ir nuotekų, paviršinių nuotekų tvarkymo infrastruktūros, požeminio vandens vandenviečių, meteorologinių stebėjimų aikštelių, meteorologinių radiolokatorių, vandens matavimo stočių apsaugos zonų planų rengimo ir tvirtinimo tvarkos aprašas;
- Vilniaus miesto savivaldybės administracijos direktoriaus 2005 m. vasario 14 d. įsakymu Nr. 30-222 patvirtinti požeminių inžinerinių komunikacijų šulinių dangčių ženklinimo reikalavimai;
- UAB „Grinda“ techninės sąlygos Nr. 26/423 „Lietaus vandens, statybinio drenažo nuvedimui (prijungimui) Vilniaus mieste“;
- UAB „Grinda“ parengtos Vilniaus miesto paviršinių nuotekų tvarkymo sistemų projektavimo taisyklės;
- UAB „Ekoprojektas“ LK 2 projektiniai sprendiniai šuliniams ir kameroms;
- paviršinių (lietaus) nuotekų debito skaičiavimai;
- Nekilnojamojo turto registro duomenų bazės 2026-03-20 išrašas, registro Nr. 44/2019316;
- 2026-07-22 Paramos projektavimo paslaugomis sutartis Nr. 29-635/26;
- Vilniaus miesto savivaldybės administracijos 2026-07-23 įgaliojimas Nr. A51-125430/26;
- galiojantys higienos, aplinkos apsaugos, darbuotojų saugos ir sveikatos, priešgaisrinės saugos bei kiti projektavimą ir statybą reglamentuojantys teisės aktai.

**Pastaba.** Projektuojamam DN800 mm paviršinių nuotekų kolektoriui taikoma apsaugos zona po 5,0 m į abi puses nuo vamzdžio ašies. Apsaugos zonos nustatomos vadovaujantis Lietuvos Respublikos specialiųjų žemės naudojimo sąlygų įstatymu ir aplinkos ministro 2020 m. vasario 10 d. įsakymu Nr. D1-76 patvirtintu apsaugos zonų planų rengimo ir tvirtinimo tvarkos aprašu.

## 2. Bendrieji duomenys

Projektiniai pasiūlymai rengiami inžinerinių tinklų paskirties grupės, nuotekų šalinimo tinklų pagrindinės naudojimo paskirties statinio Katniavos gatvėje, Vilniuje, statybos projektui. Projektuojami paviršinių (lietaus) nuotekų tinklai skirti Katniavos gatvės ir gretimų teritorijų paviršinėms nuotekoms surinkti ir organizuotai nuvesti.

Sprendiniai rengiami vadovaujantis UAB „Grinda“ techninėmis sąlygomis Nr. 26/423, STR 2.07.01:2003 „Vandentiekis ir nuotekų šalintuvas. Pastato inžinerinės sistemos. Lauko inžineriniai tinklai“, Paviršinių nuotekų tvarkymo reglamentu, Lietuvos Respublikos specialiųjų žemės naudojimo sąlygų įstatymu ir kitais galiojančiais teisės aktais.

### 2.1. Statytojas, projekto iniciatorius ir statytojo teisės įgyvendinimo pagrindas

Statytojas (užsakovas) – Vilniaus miesto savivaldybė, juridinio asmens kodas 111109233, Konstitucijos pr. 3, Vilnius.

Katniavos gatvės bendrija, juridinio asmens kodas 307498859, yra projekto iniciatorė, paramos projektavimo paslaugomis teikėja ir suinteresuota projektuojamos infrastruktūros naudotoja. Katniavos gatvės bendrija statytojo funkcijų nevykdo.

UAB „Projektai statyboms“ statytojos vardu veikia pagal Vilniaus miesto savivaldybės administracijos 2026-07-23 įgaliojimą Nr. A51-125430/26, išduotą vadovaujantis 2026-07-22 Paramos projektavimo paslaugomis sutartimi Nr. 29-635/26.

Projektuojamas pagrindinis paviršinių nuotekų šalinimo tinklas numatomas žemės sklype, kurio unikalus Nr. 4400-4022-2284, kadastro Nr. 0101/0167:2861. Žemės sklypo pagrindinė naudojimo paskirtis – kita, naudojimo būdas – susisiekimo ir inžinerinių tinklų koridorių teritorijos. Pagal 2026-03-20 Nekilnojamojo turto registro duomenų bazės išrašą, registro Nr. 44/2019316, žemės sklypas nuosavybės teise priklauso Vilniaus miesto savivaldybei; nuosavybės teisė galioja nuo 2017-05-05.

Atsižvelgiant į nurodytus Nekilnojamojo turto registro duomenis, Vilniaus miesto savivaldybė įgyvendina statytojo teisę Lietuvos Respublikos statybos įstatymo 3 straipsnio 2 dalies 1 punkto pagrindu.

Jeigu techninio darbo projekto rengimo metu atskiri tinklo, išleistuvo ar statybos darbų organizavimo sprendiniai patektų už Vilniaus miesto savivaldybei nuosavybės teise priklausančio žemės sklypo ribų, iki projekto tvirtinimo turi būti gauti atitinkamų žemės sklypų savininkų ar valdytojų sutikimai arba nustatyti kiti teisėti teritorijos naudojimo pagrindai.

**UAB „Grinda“ techninės sąlygos Nr. 26/423** buvo išduotos Katniavos gatvės bendrijai kaip projekto iniciatorei iki Vilniaus miesto savivaldybės įforminimo projekto statytoja. Techninės sąlygos naudojamos kaip projekto rengimo dokumentas ir nekeičia šiame projekte nurodyto statytojo.

### 3. Esama padėtis

Projektuojamoje Katniavos gatvės teritorijoje paviršinių nuotekų surinkimo sistema nėra pakankamai išvystyta. Lietaus vanduo nuo gatvės dangų ir aplinkinių teritorijų šiuo metu nuteka reljefo kryptimi. Esami sprendiniai neužtikrina organizuoto paviršinio vandens surinkimo ir nuvedimo.

Šiuo metu Katniavos gatvės danga yra žvyro. Projektuojamų paviršinių nuotekų tinklų, šulinių ir lietaus surinkimo įrenginių sprendiniai parenkami įvertinant esamą žvyro dangą, jos altitudes ir eksploatavimo sąlygas. Galutinės dangos altitudės ir šulinių dangčių įrengimo lygiai tikslinami techninio darbo projekto rengimo metu.

Projektuojama teritorija yra susisiekimo ir inžinerinių tinklų koridorių teritorijoje. Projektavimo metu įvertinami esami požeminiai inžineriniai tinklai, žemės sklypų ribos, reljefas ir galimos perspektyvinės gretimų sklypų prisijungimo kryptys.

## 4. Projektinių pasiūlymų sprendiniai

### 4.1. Paviršinių nuotekų šalinimo tinklai

Vadovaujantis UAB „Grinda“ techninėmis sąlygomis Nr. 26/423, paviršinėms nuotekoms nuo Katniavos gatvės dangų ir gretimų teritorijų šalinti numatoma suprojektuoti paviršinių nuotekų šalinimo tinklą.

Projektuojamas paviršinių nuotekų šalinimo tinklas numatomas DN800 mm skersmens. Skersmuo parinktas įvertinus apskaičiuotą paviršinių nuotekų debitą, gatvės dangų nuotekas ir perspektyvinius gretimų kietas dangas turinčių sklypų prijungimus.

Surinktos paviršinės (lietaus) nuotekos nuo Katniavos gatvės dangų ir gretimų teritorijų projektuojamu DN800 mm paviršinių nuotekų kolektoriais bus nuvedamos ir išleidžiamos į šalia esantį upelį – vandens surinkimo griovį. Išleidimo vietos altitudės, tvirtinimo ir konstrukciniai sprendiniai tikslinami techninio darbo projekto rengimo metu.

### 4.2. Paviršinių nuotekų debitas

Paviršinių (lietaus) nuotekų debitas apskaičiuotas vadovaujantis STR 2.07.01:2003 „Vandentiekis ir nuotekų šalintuvais. Pastato inžinerinės sistemos. Lauko inžineriniai tinklai“ 9 ir 10 priedais.

Skaiciuojamos teritorijos duomenys:

- skaičiuojamos teritorijos plotas – 2,71 ha;
- kietų dangų plotas – 0,78 ha;
- vejos plotas – 1,40 ha;
- stogų plotas – 0,52 ha;
- lietaus intensyvumas – 157 l/s·ha;
- kietų dangų nuotėkio koeficientas – 0,95;
- vejos nuotėkio koeficientas – 0,22.

Pagal atliktus skaičiavimus bendras paviršinių (lietaus) nuotekų debitas yra  $Q = 247,4$  l/s. Šis debitas įvertinamas parenkant projektuojamo DN800 mm kolektoriaus hidraulinius parametrus, nuolydžius, šulinių išdėstymą ir išleidimo sprendinius.

### 4.3. Šuliniai ir lietaus surinkimo įrenginiai

Projektuojamuose paviršinių nuotekų tinkluose numatomi gelžbetoniniai apžiūros šuliniai, skirti tinklams prižiūrėti, valyti ir eksploatuoti.

Gatvės zonoje paviršinių nuotekų apžiūros šuliniai projektuojami ne mažesnio kaip Ø1000 mm skersmens. Jeigu techninio darbo projekto rengimo metu bus nustatyta, kad šulinių gylis viršija 3,0 m, arba juose numatomi vidiniai kritimo stovai, tokie šuliniai projektuojami ne mažesnio kaip Ø1500 mm skersmens.

Projektuojamų šulinių liukai numatomi plaukiojančio tipo arba stacionarūs, ne mažesnio kaip Ø700 mm skersmens, su užraktais. Važiuojamojoje dalyje šulinių liukai numatomi ne mažesnės kaip D400 apkrovos klasės.

Esamos žvyro dangos zonoje projektuojamų paviršinių nuotekų šulinių dangčiai ir lietaus surinkimo įrenginiai montuojami dangos lygyje, priderinant prie esamos arba techninio darbo projekto metu patikslintos dangos altitudės. Liukai įrengiami taip, kad neiškiltų virš dangos ir nesudarytų kliūčių transporto priemonių eismui, kelio priežiūrai ir saugiai eksploatacijai. Aplink šulinių liukus žvyro danga tinkamai sutankinama, užtikrinant dangčių stabilumą ir išvengiant dangos nusėdimo eksploatacijos metu.

Lietaus vandeniui nuo gatvės dangos surinkti numatomi gelžbetoniniai Ø700 mm lietaus surinkimo šulinėliai su 30–50 cm gylio sėsdinamąja dalimi. Šulinėliai įrengiami su bortinio arba plaukiojančio tipo lietaus surinkimo grotelėmis, parenkant jas pagal gatvės dangos, bortų ir esamų inžinerinių tinklų situaciją.

### 4.4. Perspektyviniai prijungimai

Projektuojamuose paviršinių nuotekų tinkluose numatomi perspektyviniai prijungimai gretimoms sklypams, kuriuose yra arba ateityje bus įrengtos kietos dangos. Perspektyviniai prijungimai numatomi tam, kad paviršinės nuotekos nuo gretimų teritorijų ateityje galėtų būti organizuotai prijungtos prie projektuojamos Katniavos gatvės paviršinių nuotekų sistemos.

Perspektyvinių prijungimų vietos numatomos ties projektuojamais apžiūros šuliniais arba kitose techniškai pagrįstose vietose, įvertinus sklypų ribas, reljefą, esamus ir projektuojamus inžinerinius tinklus bei galimas būsimų naudotojų prisijungimo kryptis. Konkretūs perspektyvinių išvadų skersmenys, altitudės ir prijungimo sprendiniai tikslinami techninio darbo projekto rengimo metu.

## 5. Apsaugos zonos

Projektuojamam DN800 mm paviršinių nuotekų kolektoriui taikoma vandens tiekimo ir nuotekų, paviršinių nuotekų tvarkymo infrastruktūros apsaugos zona.

Vadovaujantis Lietuvos Respublikos specialiųjų žemės naudojimo sąlygų įstatymo 42 straipsniu, vandens tiekimo ir nuotekų, paviršinių nuotekų tvarkymo vamzdinių, kurių skersmuo yra nuo 400 mm iki 1000 mm, apsaugos zona

nustatoma išilgai vamzdino trasos po 5,0 m į abi puses nuo vamzdino ašies. Todėl projektuojamam DN800 mm paviršinių nuotekų kolektoriui numatoma apsaugos zona po 5,0 m nuo kolektoriaus ašies į abi puses.

Projektuojamo paviršinių nuotekų kolektoriaus apsaugos zona pažymima projektinių pasiūlymų brėžiniuose. Apsaugos zonos ribose taikomos specialiosios žemės naudojimo sąlygos, nustatytos Lietuvos Respublikos specialiųjų žemės naudojimo sąlygų įstatymo 43 straipsnyje. Apsaugos zonoje ribojama veikla, galinti pažeisti paviršinių nuotekų kolektorių arba apsunkinti jo eksploatavimą, remontą ar priežiūrą.

Projektuojamo paviršinių nuotekų kolektoriaus apsaugos zonos nustatomos ir, kai privaloma, įregistruojamos vadovaujantis aplinkos ministro 2020 m. vasario 10 d. įsakymu Nr. D1-76 patvirtintu apsaugos zonų planų rengimo ir tvirtinimo tvarkos aprašu.

Tais atvejais, kai projektuojamas paviršinių nuotekų kolektorius arba jo apsaugos zona patenka į kitų žemės sklypų ribas, techninio darbo projekto rengimo metu tikslinamas specialiųjų žemės naudojimo sąlygų įregistravimo, servitutų, savininkų ar valdytojų sutikimų ir kitų teisės aktuose nustatytų teritorijos naudojimo pagrindų poreikis.

## 6. Aplinkos apsauga ir statybos darbų vykdymas

Statybos metu privaloma užtikrinti, kad į paviršinių nuotekų tinklus ir vandens surinkimo griovį nepatektų statybinis gruntas, atliekos, naftos produktai ar kitos teršiančios medžiagos. Darbai vykdomi taip, kad nebūtų pažeisti esami inžineriniai tinklai, gretimi sklypai, želdiniai ir viešojo infrastruktūra.

Prieš statybos darbų pradžią turi būti parengtas techninis darbo projektas. Projekto sprendiniai derinami su UAB „Grinda“, kitomis suinteresuotomis institucijomis ir inžinerinių tinklų valdytojais teisės aktų nustatyta tvarka.

## 7. Išvados

Projektiniais pasiūlymais numatoma įrengti Katniavos gatvės paviršinių (lietaus) nuotekų tinklus, skirtus lietaus vandeniui nuo gatvės ir aplinkinių teritorijų surinkti ir nuvesti. Projektuojamas DN800 mm paviršinių nuotekų kolektorius parinktas įvertinus apskaičiuotą  $Q = 247,4$  l/s debitą ir perspektyvinius gretimų kietas dangas turinčių sklypų prijungimus.

Surinktos paviršinės nuotekos bus išleidžiamos į šalia esantį upelį – vandens surinkimo griovį. Projektuojamam DN800 mm kolektoriui nustatoma apsaugos zona po 5,0 m į abi puses nuo vamzdino ašies.

Projekto statytoja yra Vilniaus miesto savivaldybė. Statytojo teisė grindžiama savivaldybės nuosavybės teise į žemės sklypą, kurio unikalus Nr. 4400-4022-2284, ir dokumentais, suteikiančiais UAB „Projektai statyboms“ teisę veikti statytojos vardu.

gatvės schema



# LAIKINO EISMO RIBOJIMO SPRENDINIAI

Principinė schema ir preliminarūs priemonių kiekiai inžinerinių tinklų statybos metu

Projektas: Inžinerinių tinklų paskirties grupės, paviršinių nuotekų šalinimo tinklų Katniavos g., Vilniuje, statybos projektas

Statybos vieta: Katniavos g., Vilnius

Statytojas: Vilniaus miesto savivaldybė

Projekto iniciatorė: Katniavos gatvės bendrija

## 6.1. Dokumento paskirtis ir projektinių pasiūlymų sprendinių ribos

Šis aprašas ir brėžinys PS-2026-05-PP-EO-02 yra projektinių pasiūlymų stadijos dokumentai. Jais parodomas principinis gatvės ruožo susiaurinimas, transporto praleidimas, darbo vietos perkėlimas, laikinas aptvėrimas ir pėsčiųjų bei dviratininkų eismo užtikrinimo modelis. Tai nėra kasinėjimo leidimui skirta detali kelio ženklų išdėstymo schema ir nėra rangovo statybos darbų technologijos projektas.

Prieš kasinėjimo darbų pradžią turi būti parengta faktinės gatvės sąlygas, matomumą, darbų technologiją ir kalendorinį grafiką atitinkanti laikina eismo organizavimo schema. Kai darbai atliekami važiuojamojoje dalyje ir ribojamas transporto eismas, ji derinama Vilniaus miesto savivaldybės administracijos Eismo organizavimo skyriuje ir Vilniaus apskrities VPK Kelių policijos valdyboje; schemoje pažymimos aptvėrimo ribos, ženklai bei pėsčiųjų ir dviratininkų judėjimas (Vilniaus tvarkos aprašo, patvirtinto įsakymu Nr. 30-780/21, 8.5 papunktis).

## 6.2. Taikomas teisinis ir norminis pagrindas

| Dokumentas   | Taikymas šioms PP sprendiniams   |
|---|---|
| Kelių eismo taisyklės (KET), patvirtintos LRV 2002-12-11 nutarimu Nr. 1950   | Laikinių ženklų, eismo dalyvių pareigų ir eismo reguliavimo pagrindas.                                                                                          |
| T DVAER 12, patvirtintos LAKD direktoriaus 2012-04-16 įsakymu Nr. V-87   | Darbo vietos aptvėrimo ir eismo reguliavimo pagrindas Katniavos gatvės ruože iki sankryžos. Vietinės reikšmės gatvėje taikoma savininko ar valdytojo sprendimu. |
| Kelio ženklų įrengimo ir vertikaliojo ženklinimo taisyklės, patvirtintos LR susisiekimo ministro 2012-01-31 įsakymu Nr. 3-83   | Laikinių kelio ženklų parinkimo, išdėstymo ir techninių parametų pagrindas gatvės eismo ribojimo ruože.                                                         |
| STR 1.06.01:2016 „Statybos darbai. Statinio statybos priežiūra“   | Statybos darbų organizavimo, technologijos projekto ir saugaus darbų vykdymo reikalavimai.                                                                      |
| Darboviečių įrengimo statybvietėse nuostatai, patvirtinti įsakymu Nr. A1-22/D1-34   | Statybvietės ir pavojingų zonų saugos reikalavimai neužstatytoje teritorijoje nuo sankryžos iki upelio, kur kelio ir viešo eismo nėra.                          |
| Lietuvos Respublikos specialiųjų žemės naudojimo sąlygų įstatymas ir Paviršinių vandens telkinių apsaugos zonų bei pakrančių apsaugos juostų nustatymo tvarkos aprašas, patvirtintas aplinkos ministro 2001-11-07 įsakymu Nr. 540 | Laikino privažiavimo, statybų transporto, žemės darbų ir manevravimo vietos tikslinimo prie upelio pagrindas.                                                   |
| Vilniaus m. savivaldybės administracijos direktoriaus 2021-03-25 įsakymas Nr. 30-780/21   | Kasinėjimo, teritorijos atitvėrimo ir eismo ribojimo leidimo bei eismo schemos derinimo tvarka.                                                                 |

### 6.3. Principinis laikino eismo ribojimo sprendinys

Projektuojami paviršinių nuotekų tinklai: DN800 – 413,30 m ir DN200 – 196,85 m; bendras vamzdinių ilgis – 610,15 m. Gatvės važiuojamojoje dalyje darbai vykdomi trumpomis kilnojamomis atkarpomis, vienu metu įrengiant vieną aktyvią eismo ribojimo zoną. Transporto eismas Katniavos gatve organizuojamas tik iki sankryžos. Už sankryžos kelio ir viešo transporto eismo nėra, tačiau projektuojamų tinklų statybos darbai tęsiasi per neužstatytą teritoriją iki upelio ir išleistuvo, statybų transportui įrengiant laikiną technologinį privažiavimą.

DN200 tinklai įrengiami atskiromis trumpomis atšakomis ir prijungimo ruožais. Jų darbų vietos organizuojamos kartu su atitinkamu DN800 kolektoriaus statybos etapu arba kaip atskira kilnojama aktyvi zona. Vienu metu paliekama tik viena eismą ribojanti aktyvi zona; DN200 tranšėjoms taikomi tie patys aptvėrimo, pėsčiųjų praėjimo, privažiavimo ir specialiojo transporto patekimo reikalavimai.

Aktyvios darbo ir eismo ribojimo zonos ilgis gatvėje preliminariai – iki 50 m. Eismo ribojimo priemonės gatvės ruože preliminariai perkeliama trimis etapais. Nuo sankryžos iki upelio preliminariai įrengiamas vienos eismo juostos laikinas technologinis privažiavimas: plotis apie 3.5 m, ilgis apie 203 m, plotas apie 712 m<sup>2</sup>. Šiame ruože kelio ženklai ir viešo eismo reguliavimo priemonės nenaudojami, nes privažiavimas skirtas tik rangovo valdomam statybų transportui.

PP stadijoje prioritetą teikiamas privažiavimo prie sklypų ir specialiojo transporto patekimo išlaikymui. Jeigu greta darbo vietos lieka ne mažesnė kaip 3,0 m laikina eismo juosta, transportas praleidžiamas pakaitomis. Atkarpose, kur tokio pločio išlaikyti negalima, numatomas laikinas visiškas uždarymas, paliekant privažiavimą iki darbo zonos iš abiejų pusių pagal suderintą schemą.

Ruože iki sankryžos eismo reguliavimas VŽ Nr. 205 ir Nr. 206 numatomas tik tada, kai susiaurintas ruožas yra ne ilgesnis kaip 50 m, visas ištisai matomas iš abiejų kryptų ir laukimo zonoje nesusidaro transporto grūstis. Jei bent viena sąlyga netenkinama, naudojamas laikinas šviesoforų postas (TES G I/6). Greitis mažinamas žemiau bendro 50 km/h dydžio tik įvertinus konkretų pavojų; PP dokumente fiksuotas 20 km/h ribojimas nenumatomas.

Nuo sankryžos iki upelio trasos vietoje nėra kelio ir nevyksta viešas transporto eismas. Todėl viešajam eismui skirtų kelio ženklų ir rodyklių schema už sankryžos netęsima. Laikinas technologinis privažiavimas preliminariai formuojamas ant geotekstilės, įrengiant apie 0,25 m skaldos pagrindą, arba naudojant lygiavertes inventorines kelio plokštes. Privažiavimas kontroliuojamas rangovo, atskiriamas nuo pašalinių asmenų, o atvira tranšėja ir kitos pavojingos zonos aptveriamos pagal rangovo statybos darbų technologijos projektą ir Darboviečių įrengimo statybvietėse nuostatus.

Prie upelio preliminariai numatoma apie 100 m<sup>2</sup> manevravimo / apsisukimo vieta. Jos ir laikino privažiavimo galinės dalies padėtis tikslinama pagal įregistruotas paviršinio vandens telkinio apsaugos zonos bei pakrantės apsaugos juostos ribas. Manevravimo ir transporto stovėjimo vieta preliminariai numatoma ne arčiau kaip 25 m nuo kranto linijos, jeigu teisės aktuose nustatyta išimtis ir suderintas technologinis sprendinys nenustato kitaip. Po darbų laikinas privažiavimas išardomas, o pažeistas paviršius atkuriamas.

Gatvės ruože darbų vieta aptveriamas ir apšviečiamas pagal ilgalaikėms darbo vietoms taikomus T DVAER 12 sprendinius, pirmiausia TES G I/5 arba TES G I/6. Išilginės dvipusės nukreipiamosios gairės išdėstomos ne didesniu kaip 10 m atstumu, o ant kas antros gairės įrengiami atitinkami signaliniai žibintai. Tarp eismą atskiriančių priemonių ir iškasos krašto paliekamas ne mažesnis kaip 0,30 m saugos tarpas. Atvira iškasa papildomai aptveriamas pagal statybos darbų technologijos projektą.

Pėsčiųjų ir dviratininkų eismas užtikrinamas saugiu maršrutu arba universalaus dizaino laikinu taku, atskirtu nuo darbų zonos. Schemoje parodomos judėjimo kryptys ir praėjimai. Įvažiavimo trumpalaikis apribojimas galimas tik iš anksto informavus naudotoją ir įrengus saugią inventorinę pravažą.

## 6.4. Principiniai ženklų išdėstymo atstumai

Gatvėje VŽ Nr. 106 principinis atstumas iki susiaurinimo pradžios yra 50–70 m, o VŽ Nr. 205 ir Nr. 206 – 0–10 m. VŽ Nr. 124 arba Nr. 125 parenkamas pagal užtveriamą pusę, VŽ Nr. 329 – tik pagrindus ribojimą konkrečia rizika. Tikslios ženklų vietos ir įrengimas nustatomi derinamoje schemoje. Už sankryžos, kur kelio nėra, kelio ženklai netęsimi; ten naudojamas statybviets aptvėrimas ir saugos ženklai.

## 6.5. Preliminarūs eismo reguliavimo priemonių kiekiai

Kiekiai apskaičiuoti vienai kilnojamai aktyviai eismo ribojimo zonai. Tas pats ženklų, aptvėrimo ir apšvietimo priemonių komplektas perkeliamas pagal darbų eigą. Gatvės ruože preliminariai vertinami trys eismo ribojimo priemonių įrengimo, perkėlimo ir demontavimo etapai. Neužstatytoje teritorijoje papildomai vertinamas vienas laikino technologinio privažiavimo ruožas iki upelio, jo manevravimo vieta, išardymas ir teritorijos atkūrimas. VŽ Nr. 205/206 ir laikinas šviesoforų postas yra alternatyvūs sprendiniai ir kartu nesumuojami.

| Eil. | Priemonė / darbas                                                                      | Vnt.               | Vienai zonai | Prelim. kiekis projektui |
|------|----------------------------------------------------------------------------------------|--------------------|--------------|--------------------------|
| 1    | Laikino eismo ribojimo schemas parengimas ir suderinimas                               | kompl.             | 1            | 1                        |
| 2    | Laikinių VŽ komplektas: Nr. 106 – 2 vnt.; Nr. 124/125 – 2 vnt.; Nr. 329 – 2 vnt.       | kompl.             | 1            | 1 kilnojamas kompl.      |
| 3    | VŽ Nr. 205 ir Nr. 206 pakaitiniam eismui*                                              | kompl.             | 1            | 1 kilnojamas kompl.      |
| 4    | Laikinas šviesoforų postas**                                                           | kompl.             | 1            | 1 kilnojamas kompl.      |
| 5    | Skersinio aptvėrimo komplektai ties darbo zonos galais                                 | kompl.             | 2            | 2                        |
| 6    | Dvipusės nukreipiamosios gairės išilginiam aptvėrimui                                  | vnt.               | 12           | 12                       |
| 7    | Signalinės geltonos lempos                                                             | vnt.               | 6            | 6                        |
| 8    | Apsauginis statybviets ir atviros iškasos aptvėrimas, perkeliant darbo zoną            | m                  | iki 100      | 3 etapai                 |
| 9    | Laikinas pėsčiųjų praėjimas, kai reikalinga                                            | m                  | iki 50       | iki 50 m                 |
| 10   | Eismo ribojimo priemonių įrengimas, perkėlimas ir demontavimas gatvės ruože            | kompl.             | 1            | preliminariai 3 etapai   |
| 11   | Laikinas technologinis privažavimas statybų transportui, $b \approx 3,5$ m             | m / m <sup>2</sup> | 203 / 712    | 1 ruožas                 |
| 12   | Atskiriamasis geotekstilės sluoksnis po laikinu privažavimu, su 10 % atsarga           | m <sup>2</sup>     | apie 783     | apie 783                 |
| 13   | Skaldos pagrindas, $h \approx 0,25$ m, arba lygiavertės inventorinės kelio plokštės*** | m <sup>3</sup>     | apie 178     | apie 178                 |
| 14   | Laikina manevravimo / apsisukimo aikštelė prie darbų pabaigos vietos***                | m <sup>2</sup>     | apie 100     | 1 vnt.                   |
| 15   | Laikino privažiavimo išardymas ir teritorijos atkūrimas                                | m <sup>2</sup>     | apie 812     | apie 812                 |

\* VŽ Nr. 205/206 taikomi tik tenkinant T DVAER 12 352 punkto sąlygas.

\*\* Laikinių šviesoforų postas yra alternatyva, kai VŽ Nr. 205/206 sąlygos netenkinamos.

\*\*\* Laikino privažiavimo konstrukcija ir manevravimo vieta tikslinamos rangovo statybos darbų technologijos projekte, įvertinus geologines sąlygas, įregistruotas paviršinio vandens telkinio apsaugos zonos ir pakrantės apsaugos juostos ribas bei taikomus veiklos apribojimus.

## **6.6. Sprendiniai, privalomai tikslinami prieš darbų pradžia**

Rangovo statybos darbų technologijos projekte ir detalioje laikino eismo ribojimo schemoje patikslinami: darbų zonos ir iškasos matmenys; faktinis likutinis važiuojamosios dalies plotis; matomumas; ženklų koordinatės ir tvirtinimas; šviesoforų ciklai; pėsčiųjų, dviratininkų, sklypų ir specialiojo transporto maršrutai; laikinos dangos ir pravažos; laikino technologinio privažiavimo konstrukcija, drenažas, statybų transporto judėjimas ir manevravimo vieta; paviršinio vandens telkinio apsaugos ribos; aptvėrimo bei apšvietimo priemonių kiekiai; darbų periodas ir eismo ribojimo trukmė.

Kasinėjimo, viešojo naudojimo teritorijos atitvėrimo ir eismo ribojimo darbai pradedami tik gavus Vilniaus miesto savivaldybės leidimą. Leidimui pateikiama patvirtinto projekto ištrauka, statybos darbų technologijos projektas, suderinta laikino eismo ribojimo ir kelio ženklų schema bei kiti įsakymu Nr. 30-780/21 nustatyti dokumentai.

# PROJEKTINIŲ PASIŪLYMŲ RENGIMO UŽDUOTIS

Paviršinių nuotekų šalinimo tinklų statybos projektui | tvirtinimui

|                                                   |   |
|---------------------------------------------------|---|
| Projekto pavadinimas                              | Inžinerinių tinklų paskirties grupės, paviršinių nuotekų šalinimo tinklų Katniavos g., Vilniuje, statybos projektas |
| Statinio pavadinimas                              | Paviršinių nuotekų šalinimo tinklai                                                                                 |
| Statytojas (užsakovas)                            | Vilniaus miesto savivaldybė, juridinio asmens kodas 111109233, Konstitucijos pr. 3, Vilnius                         |
| Projekto iniciatorė ir paramos teikėja            | Katniavos gatvės bendrija, juridinio asmens kodas 307498859, Katniavos g. 18, Vilnius                               |
| Projektuotojas                                    | UAB „Projektai statyboms“, juridinio asmens kodas 304180118                                                         |
| Statybos vieta                                    | Katniavos g., Vilnius; žemės sklypo unikalus Nr. 4400-4022-2284, kadastro Nr. 0101/0167:2861                        |
| Stadija / statybos rūšis / kategorija             | Projektiniai pasiūlymai (PP) / naujo statinio statyba / ypatingasis statinys                                        |
| Paskirties grupė / pagrindinė naudojimo paskirtis | Inžinerinių tinklų / nuotekų šalinimo tinklų                                                                        |

## 1. Projektavimo tikslas

Parengti paviršinių (lietaus) nuotekų šalinimo tinklų Katniavos gatvėje, Vilniuje, projektinius pasiūlymus. Numatyti paviršinių nuotekų nuo gatvės ir gretimų teritorijų surinkimą bei išleidimą į esamą vandens surinkimo griovį / upelį.

## 2. Pagrindiniai projektavimo reikalavimai

- projektuoti DN800 mm paviršinių nuotekų kolektorių; orientacinis bendras ilgis – 413,30 m (L1 – 390,47 m, PL1 – 22,83 m), skaičiuotinas debitas  $Q = 247,4$  l/s;
- numatyti lietaus surinkimo ir apžiūros šulinius, išleistuvą į griovį / upelį, perspektyvinius prijungimus ir pažeistų dangų atstatymą;
- numatyti apsaugos zoną po 5,0 m į abi puses nuo vamzdyno ašies;
- sprendinius rengti savivaldybei priklausančiame žemės sklype, unikalus Nr. 4400-4022-2284; už jo ribų – tik gavus savininkų ar valdytojų sutikimus arba kitą teisėtą pagrindą;
- projekto ir statinio pavadinimus, paskirties grupę bei paskirtį visuose dokumentuose ir IS „Infostatyba“ nurodyti vienodai; atlikti privalomas viešinimo, derinimo ir specialiųjų reikalavimų gavimo procedūras.

## 3. Privalomieji dokumentai

Vadovautis UAB „Grinda“ techninėmis sąlygomis Nr. 26/423, 2026-07-22 Paramos projektavimo paslaugomis sutartimi Nr. 29-635/26, Vilniaus miesto savivaldybės administracijos 2026-07-23 įgaliojimu Nr. A51-125430/26, Nekilnojamojo turto registro išrašu Nr. 44/2019316, topografiniu planu, gautais derinimais ir galiojančiais teisės aktais.

## 4. Dalyviai ir tvirtinimas

Statytoja – Vilniaus miesto savivaldybė; projekto iniciatorė ir paramos teikėja – Katniavos gatvės bendrija. UAB „Projektai statyboms“ veiksmus statytojos vardu atlieka pagal 2026-07-23 įgaliojimą Nr. A51-125430/26. Projektinius pasiūlymus tvirtina statytoja, iniciatorė jiems pritaria.

|   |   |   |
|---|---|---|
| <b>TVIRTINU</b><br>STATYTOJAS<br>Vilniaus miesto savivaldybė<br>Atstovas: _____<br>Pareigos: _____<br>Parašas / data: _____ | <b>PRITARIU</b><br>PROJEKTO INICIATORĖ<br>Katniavos gatvės bendrija<br>Pirmininkas Edvinas Vitkus<br>Parašas / data: _____ | <b>PARENGĖ</b><br>PROJEKTUOTOJAS<br>UAB „Projektai statyboms“<br>SPV / SPDV Liliana Polonskienė<br>Atest. Nr. 31143, 22904<br>Parašas / data: _____ |
|---|---|---|

# UAB „PROJEKTAI STATYBOMS“

Draugystės g. 17-1, LT-51229 Kaunas

## ĮSAKYMAS

### DĖL STATINIO PROJEKTO VADOVO IR STATINIO PROJEKTO DALIES VADOVO PASKYRIMO

2026 m. liepos 30 d. Nr. \_\_\_\_

Kaunas

|                                        |   |
|----------------------------------------|---|
| Statinio projekto pavadinimas          | Inžinerinių tinklų paskirties grupės, paviršinių nuotekų šalinimo tinklų Katniavos g., Vilniuje, statybos projektas |
| Statytojas                             | Vilniaus miesto savivaldybė, juridinio asmens kodas 111109233, Konstitucijos pr. 3, Vilnius                         |
| Projekto iniciatorė ir paramos teikėja | Katniavos gatvės bendrija, juridinio asmens kodas 307498859, Katniavos g. 18, Vilnius                               |
| Projektavimo etapas                    | Projektiniai pasiūlymai (PP)                                                                                        |
| Statybos rūšis                         | Naujo statinio statyba                                                                                              |
| Statinio kategorija                    | Ypatingasis statinys                                                                                                |

Vadovaudamasi Lietuvos Respublikos statybos įstatymu, STR 1.04.04:2017 „Statinio projektavimas, projekto ekspertizė“, STR 1.02.01:2017 „Statybos dalyvių atestavimo ir teisės pripažinimo tvarkos aprašas“ ir kitais galiojančiais statybos techniniais reglamentais,

#### ĮSAKAU:

- Skirti Lilianą Polonskienę, kvalifikacijos atestato Nr. 31143, projekto „Inžinerinių tinklų paskirties grupės, paviršinių nuotekų šalinimo tinklų Katniavos g., Vilniuje, statybos projektas“ vadove.
- Skirti Lilianą Polonskienę, kvalifikacijos atestato Nr. 22904, projekto „Inžinerinių tinklų paskirties grupės, paviršinių nuotekų šalinimo tinklų Katniavos g., Vilniuje, statybos projektas“ nuotekų šalinimo dalies vadove.
- Projekto vadovei ir projekto dalies vadovei pavesti organizuoti ir rengti projektą pagal galiojančius teisės aktus, statybos techninius reglamentas, projektavimo užduotį, technines / prisijungimo sąlygas bei kitus privalomuosius projekto rengimo dokumentus.
- Nustatyti, kad šis įsakymas galioja iki projektinių pasiūlymų rengimo, derinimo ir kitų šiame etape privalomų procedūrų užbaigimo, jeigu teisės aktai ar sutartiniai įsipareigojimai nenumato kitaip.

Direktorė

\_\_\_\_\_ el. parašas \_\_\_\_\_

parašas

vardas, pavardė

Su įsakymu susipažinau:

PV / PDV

\_\_\_\_\_ el. parašas \_\_\_\_\_  
parašas


Liliana Polonskienė  
vardas, pavardė



(MDB)  
TOPOGRAFINIS PLANAS  
M1:500

SUTARTINIAI ŽYMĖJIMAI:


|       |                                        |
|-------|----------------------------------------|
| — DPV | Darbu vykdymo riba                     |
| — DP  | Gatvės raudonosios linijos (DP)        |
| — R   | Registruotų sklypų ribos               |
| — K   | Esama kelio dangą (žvyras)             |
| — L   | Lietaus tinkle apsaugos zona po 5m     |
| — L1  | Projektuojamas lietaus nuotekų tinklas |
| — FL1 | Perspektyvinis lietaus nuotekų tinklas |
| — S   | Projektuojami lietaus nuotekų šuliniai |
| — S1  | Projektuojami lietaus nuotekų šuliniai |

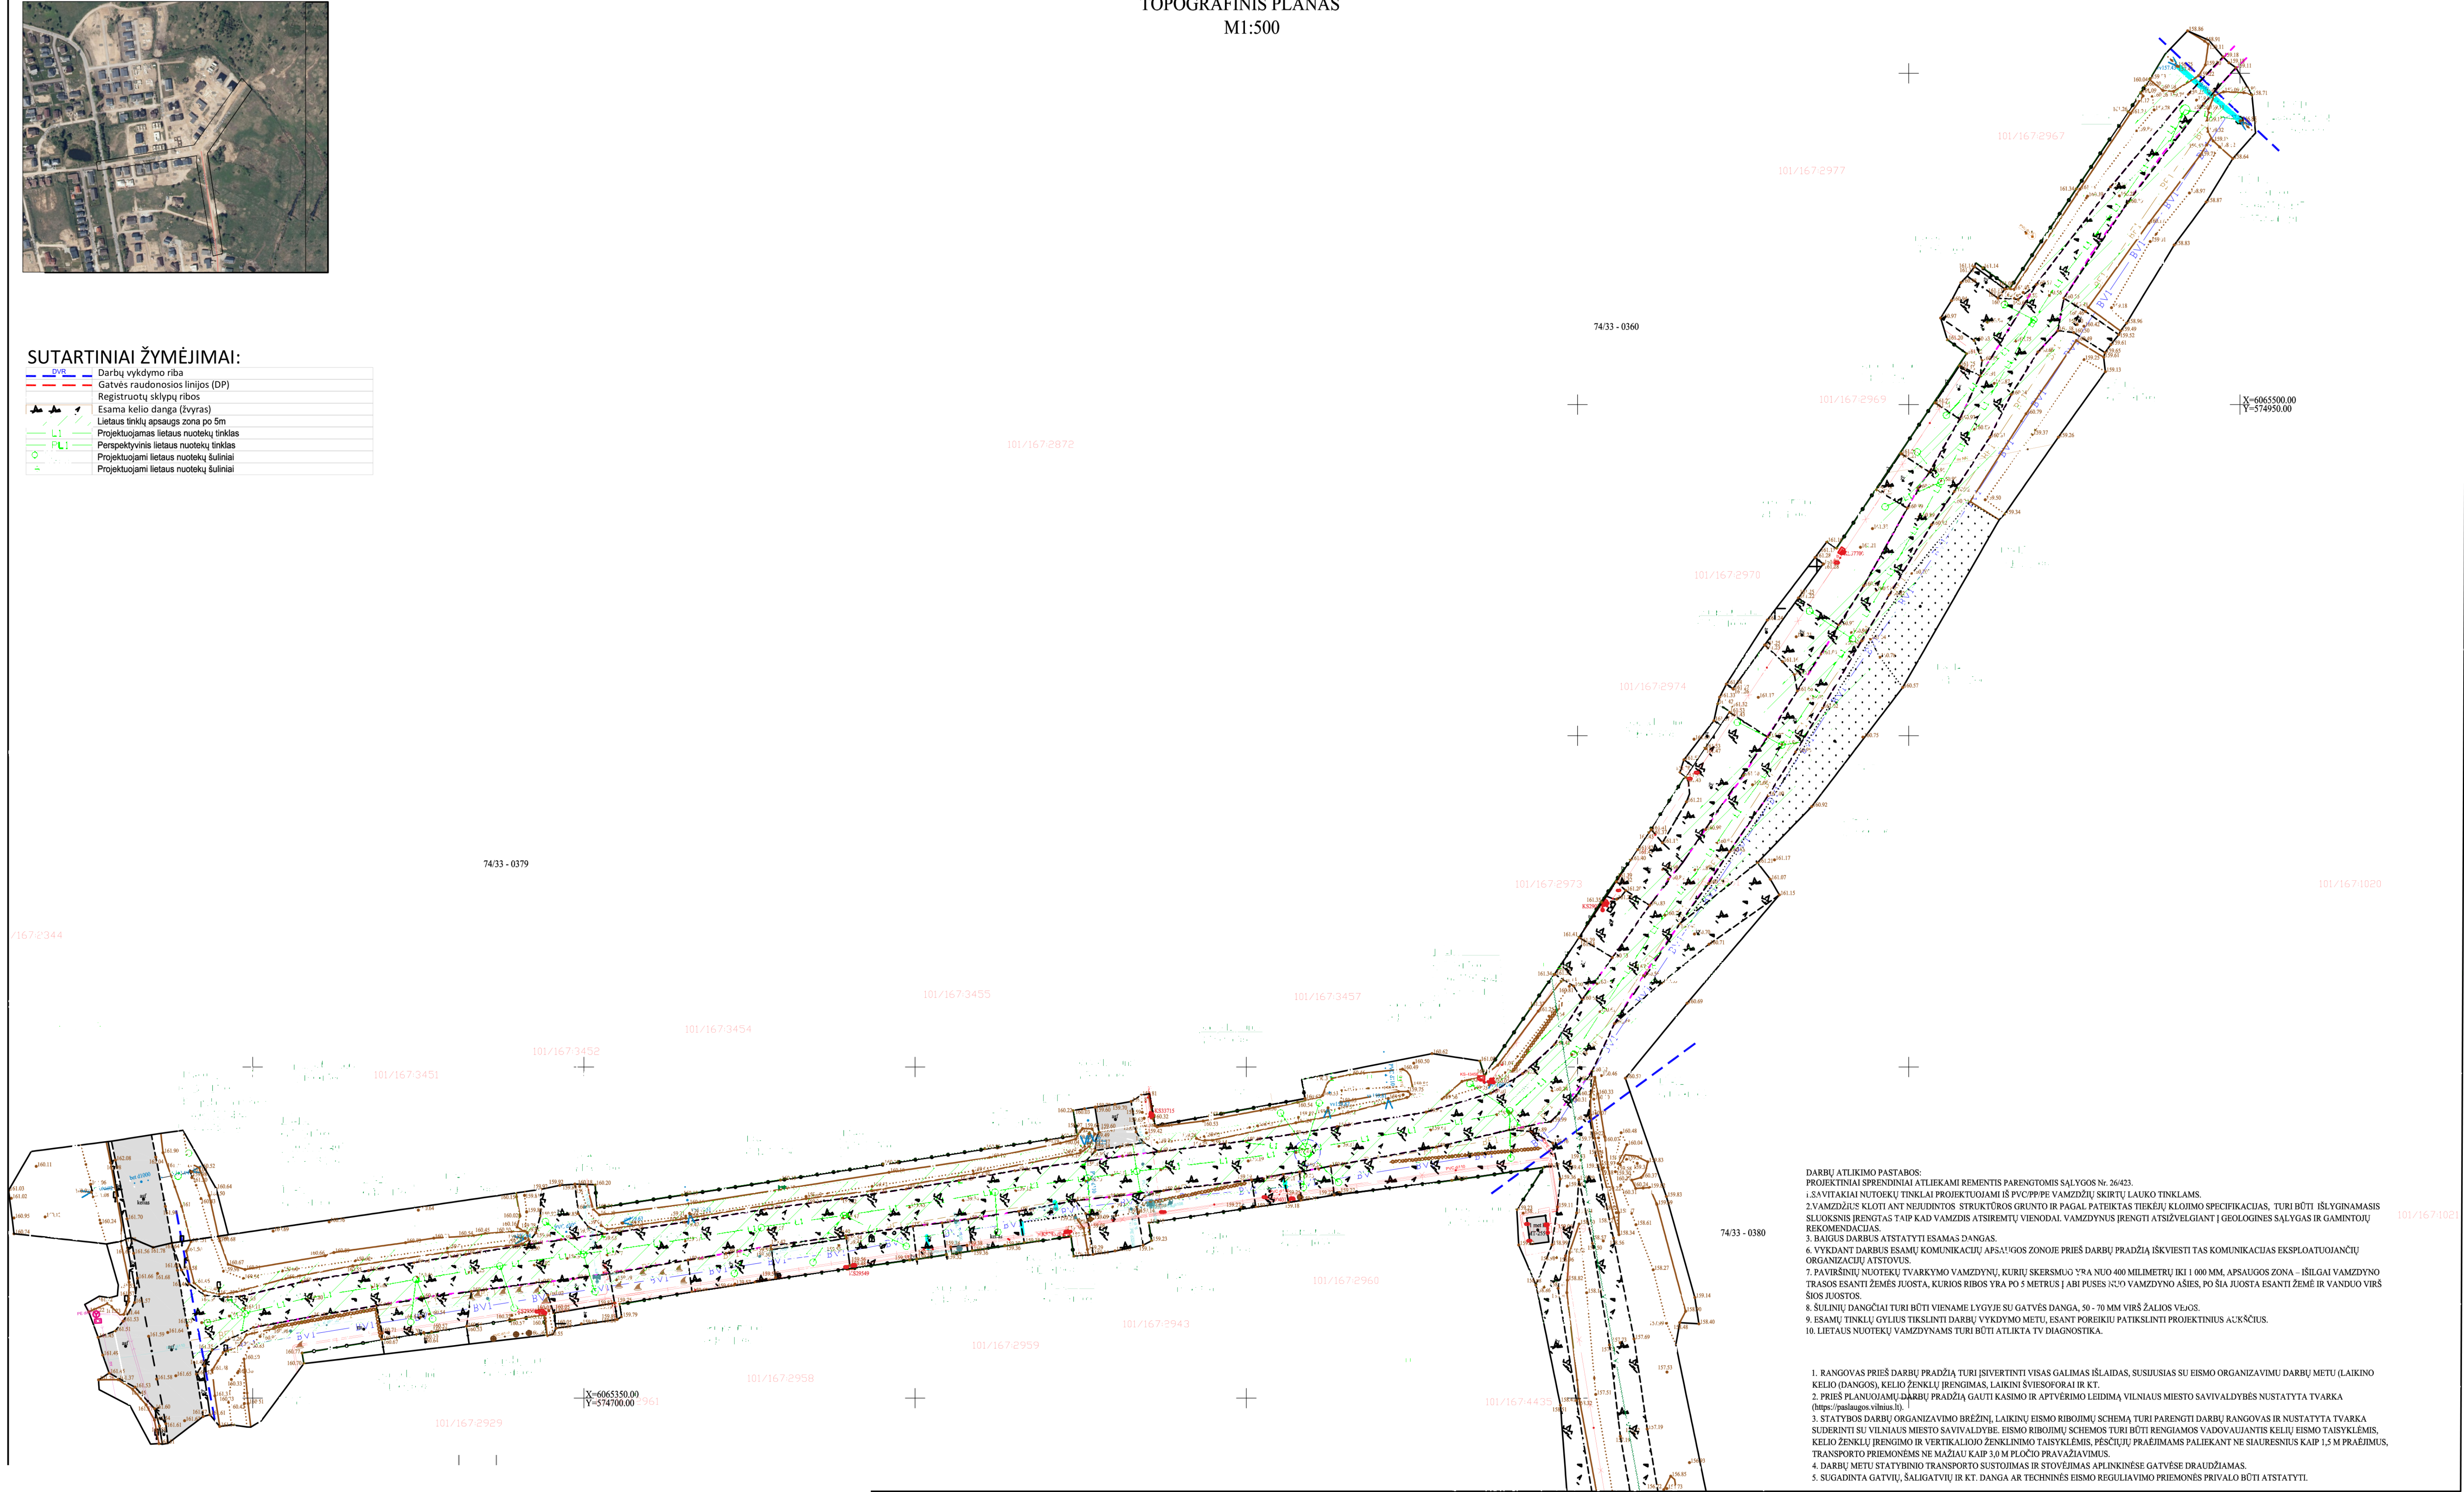


- DARBŲ ATLIKIMO PASTABOS:  
PROJEKTO PARENGTAS ATLIKIMUI PARENGTOMIS SĄLYGOS N. 26423.
1. SAVITAKIAI NUTOKŲ TINKLAI PROJEKTUOJAMI IŠ PVC/PPPE VAMZDŽIŲ SKIRTŲ LAUKO TINKLAMS.
  2. VAMZDŽIUS KLOTI ANT NEUJDINTOS STRUKTŪROS GRUNTO IR PAGAL PATEKTAS TIEKĖJŲ KLOIMO SPECIFIKACIJAS, TURI BŪTI IŠLYGINAMASIS SLUOKSNIS ĮRENGTAS TAIP KAD VAMZDIS ATSIŖEMTŲ VIENODAI VAMZDYNUS ĮRENGTI ATSIŽVELGIANT Į GEOLOGINES SĄLYGAS IR GAMINTOJŲ REKOMENDACIJAS.
  3. BAIGUS DARBUS ATSTATYTI ESAMOS DANGAS.
  6. VYKDOTI DARBUS ESAMŲ KOMUNIKACIJŲ APSAUGOS ZONOJE PRIEŠ DARBŲ PRADŽIĄ IŠKVIESTI TAS KOMUNIKACIJAS EKSPLOATUOJANČIŲ ORGANIZACIJŲ ATSTOVUS.
  7. PAVIRŠINIŲ NUOTEKŲ TVARKYMO VAMZDYNŲ, KURIŲ SKERSMUO YRA NUO 400 MILIMETRŲ IKI 1 000 MM, APSAUGOS ZONA – IŠILGAI VAMZDYNŲ TRASOS ESANTI ŽEMĖS JUOSTA, KURIOS RIBOS YRA PO 5 METRUS Į ABY PUSES KUO VAMZDYNŲ AŠIES, PO ŠIA JUOSTA ESANTI ŽEMĖ IR VANDUO VIRŠ ŠIOS JUOSTOS.
  8. ŠULINIŲ DANGČIAI TURI BŪTI VIENAME LYGYJE SU GATVĖS DANGA, 50 – 70 MM VIRŠ ŽALIOS VĖGOS.
  9. ESAMŲ TINKLŲ GYLIS TIKSLINTI DARBŲ VYKDYMO METU, ESANT POREIKIUI PATIKSLINTI PROJEKTOINIS AKČIUS.
  10. LIETAUS NUOTEKŲ VAMZDYNAMS TURI BŪTI ATLIKTA TV DIAGNOSTIKA.

1. RANGOVAS PRIEŠ DARBŲ PRADŽIĄ TURI ĮSVITINTI VISAS GALIMAS IŠLAIDAS, SUSIJUSIAS SU EISMO ORGANIZAVIMU DARBŲ METU (LAIKINO KELIO (DANGOS), KELIO ŽENKLŲ ĮRENGIMAS, LAIKINI ŠVIŠESOFORAI IR KT.
2. PRIEŠ PLANUOJAMŲ DARBŲ PRADŽIĄ GAUTI KASIMO IR APTVĖRIMO LEIDIMĄ VILNIAUS MIESTO SAVIVALDYBĖS NUSTATYTA TVARKA (<https://paslaugos.vilnius.lt/>).
3. STATYBOS DARBŲ ORGANIZAVIMO BRĖŽINĮ, LAIKINŲ EISMO RIBOJIMŲ SCHEMA TURI PARENGTI DARBŲ RANGOVAS IR NUSTATYTA TVARKA SUBERINTI SU VILNIAUS MIESTO SAVIVALDYBĖS EISMO RIBOJIMŲ SCHEMOS TURI BŪTI RENGIAMOS VADOVAUJANTIS KELIŲ EISMO TAISYKLĖMS, KELIO ŽENKLŲ ĮRENGIMO IR VERTIKALIOJO ŽENKLINIMO TAISYKLĖMS, PĖSČIŲĮŲ PRAEJIMAMS PALIEKANT NE ŠIAURESNIUS KAIP 1,5 M PRAEJIMUS, TRANSPORTO PRIEMONĖMS NE MAŽIAU KAIP 3,0 M PLOČIO PRAVAŽIAJIMUIS.
4. DARBŲ METU STATYBINIO TRANSPORTO SUSTOJIMAS IR STOVĖJIMAS APLINKINĖSE GATVĖSE DRAUDŽIAMAS.
5. SUGADINTA GATVIŲ, ŠALIGATVIŲ IR KT. DANGA AR TECHNINĖS EISMO REGULIAVIMO PRIEMONĖS PRIVALO BŪTI ATSTATYTI.

| O                    | LAIDA   | LAIDOS STATUSAS, KEITIMO PRIEŽASTIS (JEI TAIKOMA) | STATINIO PROJEKTO PAVADINIMAS                                                                                       | LAIDA |
|----------------------|---|---------------------------------------------------|---|-------|
| KVAL. PATV. DOK. NR. | UAB Projektai statyboms<br>Draugystės g.17-1, Kaunas<br>info@projektaistatyboms.lt, +37061480429                                        |                                                   | Inžinerinių tinklų paskirties grupės, paviršinių nuotekų šalinimo tinklų Katniavos g., Vilniuje, statybos projektas |       |
| 31143                | SPV   | L. Polonskienė                                    | STATINIO NUMERIS IR PAVADINIMAS, DOKUMENTO PAVADINIMAS                                                              |       |
| 22904                | SPDV   | L. Polonskienė                                    | SKLYPO PLANAS SU LIETAUS NUOTEKŲ TINKLAIS                                                                           | "0"   |
| LT                   | STATYTOJAS<br>Vilniaus miesto savivaldybė, įm.k. 111109233<br>PROJEKTO INICIATORIUS<br>Katniavos gatvės bendrinis planas, įk. 307498859 | DOKUMENTO ŽYMUO<br>PS-2026-05-PP-LN-01            | LAPŲ   | LAPŲ  |
|                      |   |                                                   | 1   | 1     |

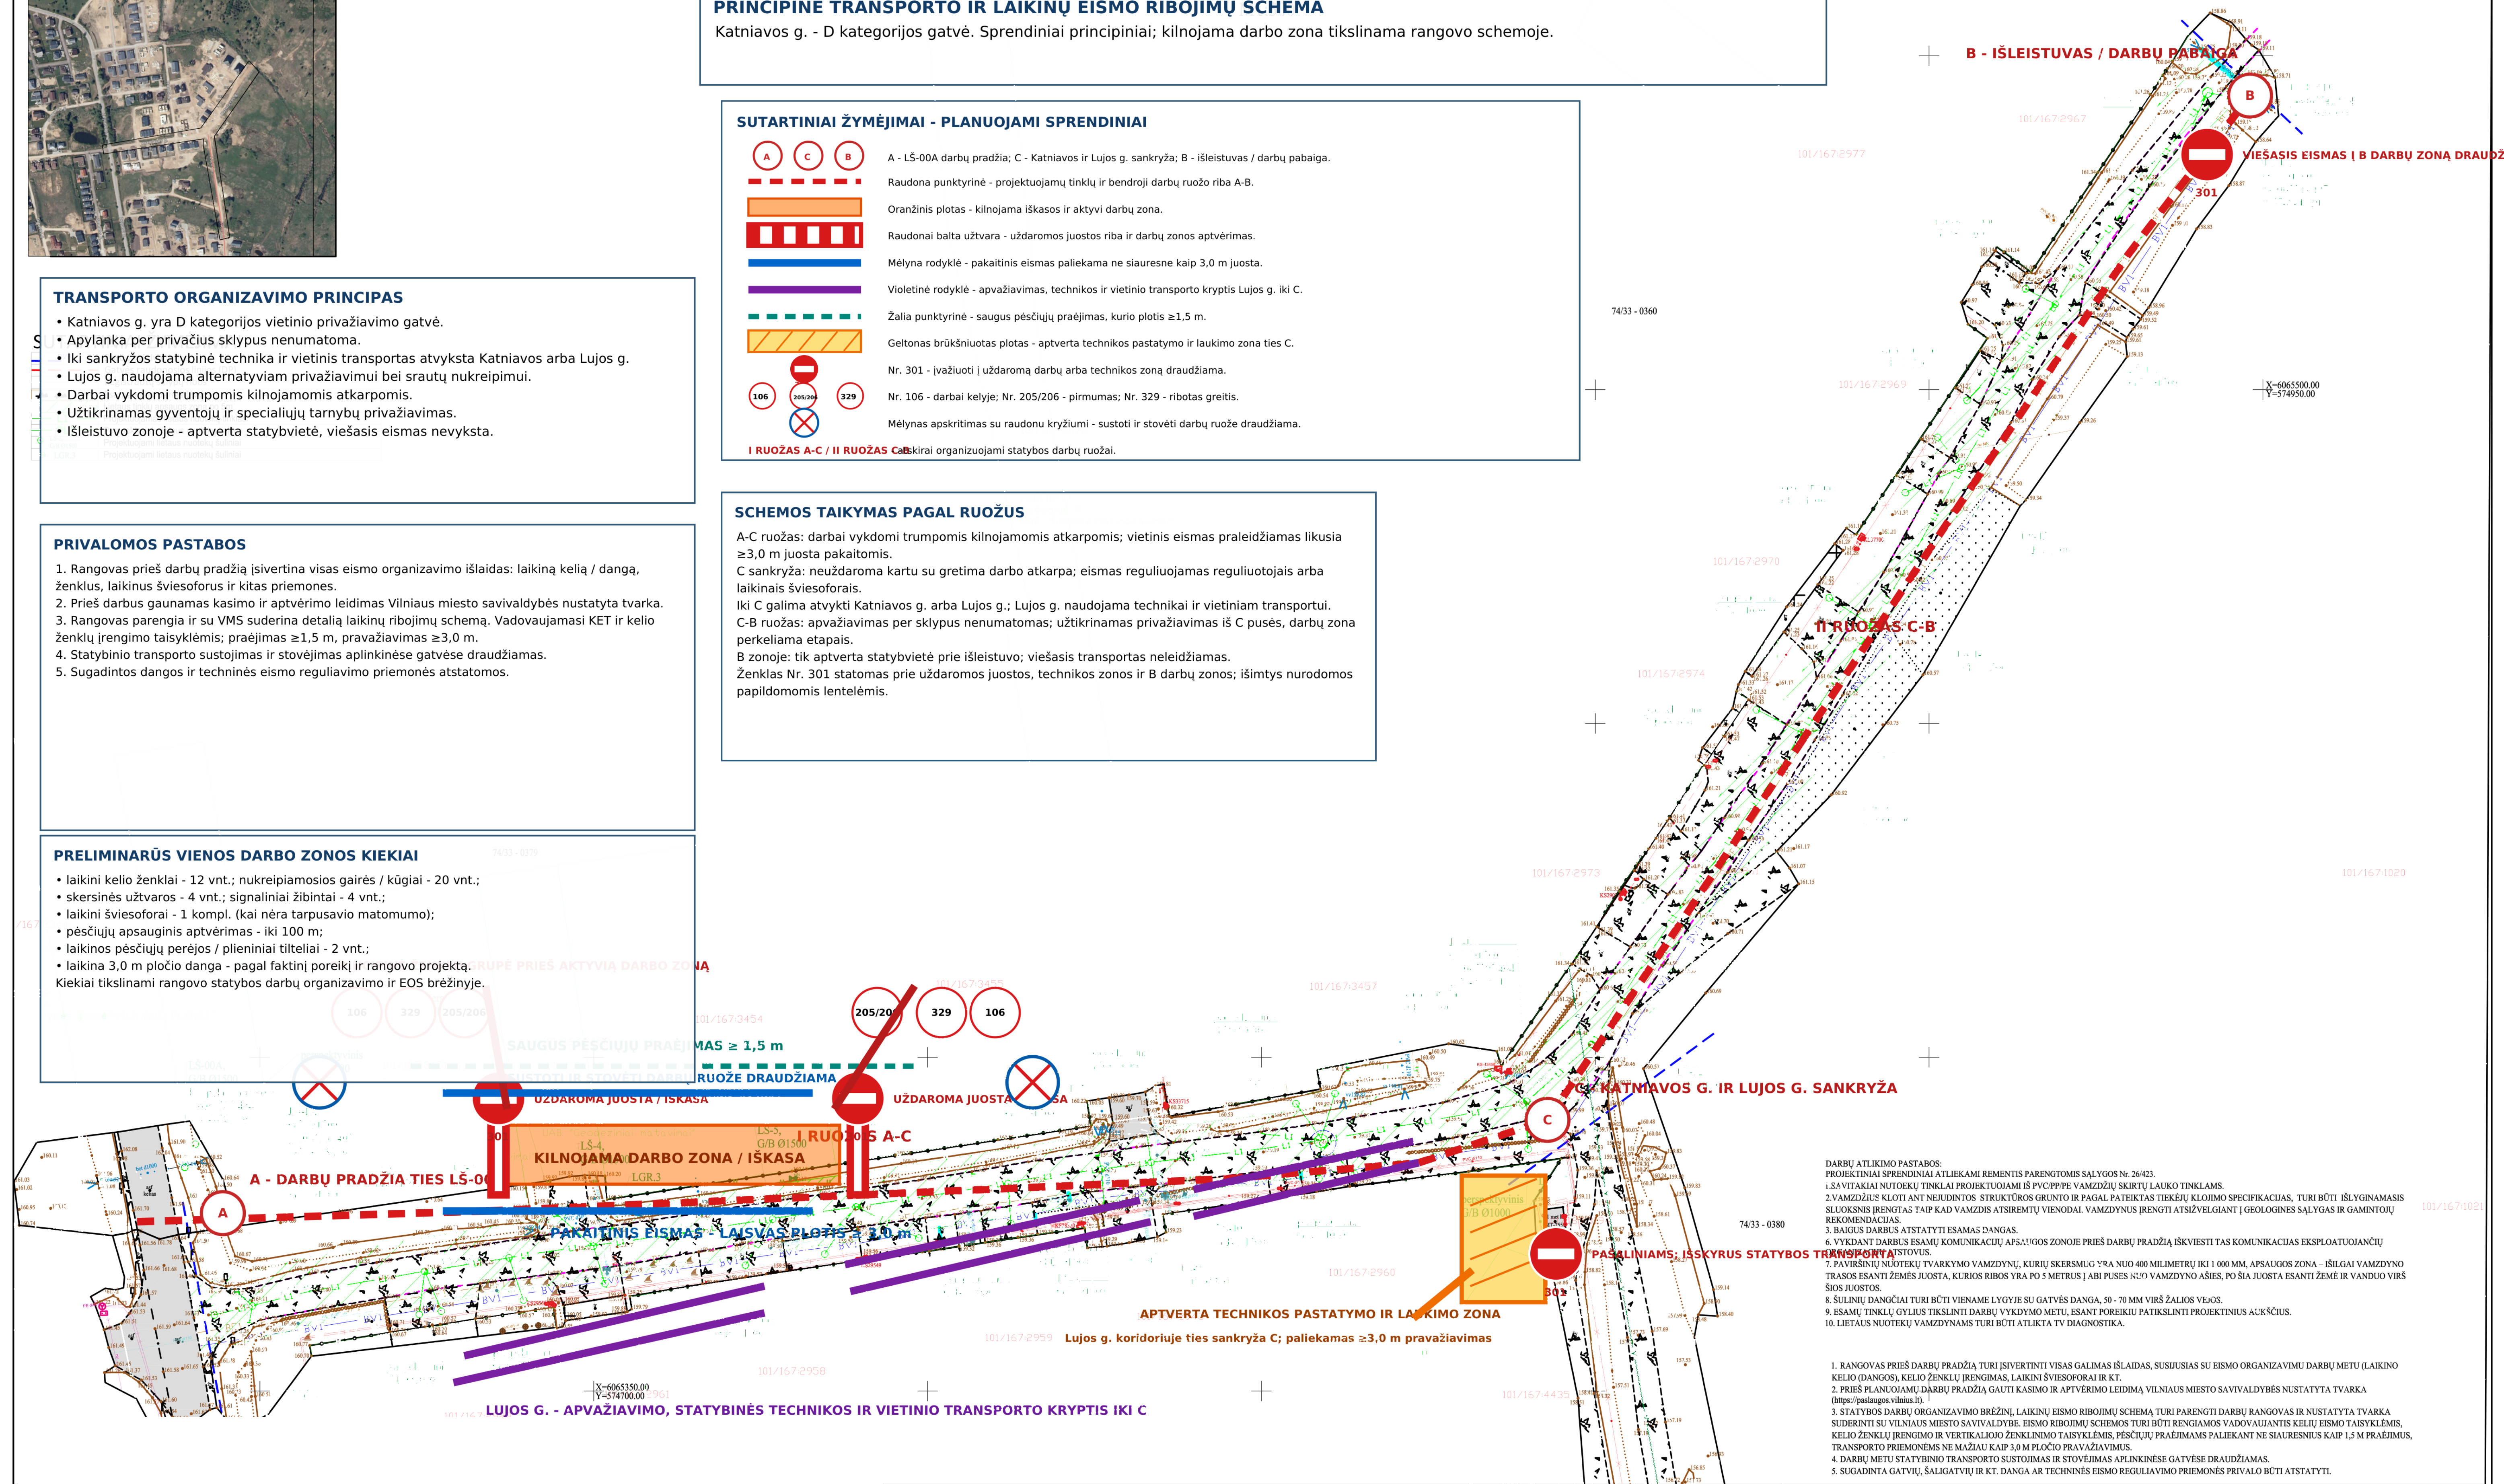

Mh 1:500  
Mv 1:100

 

|                                              |                    
|----------------------------------------------|--------------------|--------------------|--------------------|--------------------|--------------------|--------------------|--------------------|--------------------|--------------------|--------------------|--------------------|--------------------|--------------------|--------------------|--------------------|--------------------|--------------------|--------------------|--------------------|--------------------|
| VAMZDŽIO/LATAKO<br>DUGNO ALTITUDĖ            | 157.02             | 156.99             | 156.98             | 156.93             | 156.91             | 156.89             | 156.85             | 156.83             | 156.79             | 156.77             | 156.76             | 156.72             | 156.67             | 156.65             | 156.56             | 156.53             | 156.48             | 156.44             | 156.37             | 156.36             |
| PROJEKTUOJAMO ŽEMĖS<br>PAVIRŠIAUS ALTITUDĖ   |                    | 161.39             | 161.39             | 160.47             | 160.13             | 159.83             | 159.45             | 159.46             | 159.32             | 159.20             | 159.22             | 159.23             | 160.02             | 160.44             | 161.06             | 160.94             | 160.90             | 160.65             | 159.33             | 157.48             |
| ESAMA ŽEMĖS<br>PAVIRŠIAUS ALTITUDĖ           |                    | 161.39             | 161.12             | 160.47             | 160.13             | 159.83             | 159.45             | 159.46             | 159.32             | 159.20             | 159.22             | 159.23             | 160.02             | 160.44             | 161.06             | 160.94             | 160.90             | 160.65             | 159.33             | 157.48             |
| VAMZDŽIŲ ŽYMĖJIMAS<br>IZOLIACIJOS TIPAS      | D800 (PL1)         | D800               | D800               | D800               | D800               | D800               | D800               | D800               | D800               | D800               | D800               | D800               | D800               | D800               | D800               | D800               | D800               | D800               | D800               | D800               |
| PAGRINDAS                                    | Smėlio pasl. 15 cm | Smėlio pasl. 15 cm | Smėlio pasl. 15 cm | Smėlio pasl. 15 cm | Smėlio pasl. 15 cm | Smėlio pasl. 15 cm | Smėlio pasl. 15 cm | Smėlio pasl. 15 cm | Smėlio pasl. 15 cm | Smėlio pasl. 15 cm | Smėlio pasl. 15 cm | Smėlio pasl. 15 cm | Smėlio pasl. 15 cm | Smėlio pasl. 15 cm | Smėlio pasl. 15 cm | Smėlio pasl. 15 cm | Smėlio pasl. 15 cm | Smėlio pasl. 15 cm | Smėlio pasl. 15 cm | Smėlio pasl. 15 cm |
| NUOLYDIS %                                   | -0.16%             | -0.16%             | -0.16%             | 0.16%              | 0.16%              | -0.16%             | 0.16%              | -0.16%             | -0.16%             | -0.16%             | -0.16%             | -0.16%             | -0.16%             | -0.16%             | -0.16%             | -0.16%             | -0.16%             | -0.16%             | -0.16%             | -0.16%             |
| ILGIS (m)                                    | 22.83              | 5.84               | 26.32              | 12.79              | 12.77              | 27.15              | 12.60              | 23.08              | 14.08              | 7.54               | 25.70              | 31.34              | 12.95              | 56.22              | 19.28              | 27.22              | 28.15              | 39.06              | 8.38               |                    |
| ATSTUMAI (m)                                 | 22.83              | 5.84               | 26.32              | 12.79              | 12.77              | 27.15              | 12.60              | 23.08              | 14.08              | 7.54               | 25.70              | 31.34              | 12.95              | 56.22              | 19.28              | 27.22              | 28.15              | 39.06              | 8.38               |                    |
| ŠULINIŲ, TAŠKŲ, KAMPŲ<br>IR POSŪKIŲ NUMERIAI | LŠ-00A             | LŠ-1A              | LŠ-1               | LŠ-2               | LŠ-3               | LŠ-4               | LŠ-5               | LŠ-6               | LŠ-7               | LŠ-8               | LŠ-9               | LŠ-10              | LŠ-11              | LŠ-12              | LŠ-13              | LŠ-14              | LŠ-15              | LŠ-16              | LŠ-17              | L1                 |

|                                                        |                                                                                                  |   |
|--------------------------------------------------------|--------------------------------------------------------------------------------------------------|---|
| 0                                                      |                                                                                                  |   |
| LAIDA                                                  | IŠLEIDIMO DATA                                                                                   | LAIDOS   |
| KVAL.<br>PATV.<br>DOK. NR.                             | UAB Projektai statyboms<br>Draugystės g.17-1, Kaunas<br>info@projektaistatyboms.lt, +37061480429 | inžinerinių tinklų paskirties grupės, paviršinių nuotekų šalinimo tinklų Katnėvos g., Vilniuje, statybos projektas |
| 31143                                                  | SPV                                                                                              | L.Polonskienė   |
| 22904                                                  | SPDV                                                                                             | L.Polonskienė   |
| STATYTOJAS                                             |                                                                                                  |   |
| Vilniaus miesto savivaldybė, I. k. 111109233           |                                                                                                  |   |
| PROJEKTO INICIATORĖ                                    |                                                                                                  |   |
| Katnėvos gatvės bendrība, I. k. 307498859              |                                                                                                  |   |
| STATINIO NUMERIS IR PAVADINIMAS, DOKUMENTO PAVADINIMAS |                                                                                                  | LAIDA   |
| LIETAUS NUOTEKŲ IŠILGINIAI PROFILIAI                   |                                                                                                  | "0"   |
| DOKUMENTO ŽYMUO                                        |                                                                                                  | LAPŲ   |
| PS-2026-05-PP-LN-02                                    |                                                                                                  | 1   |
|                                                        |                                                                                                  | LAPŲ   |
|                                                        |                                                                                                  | 1   |