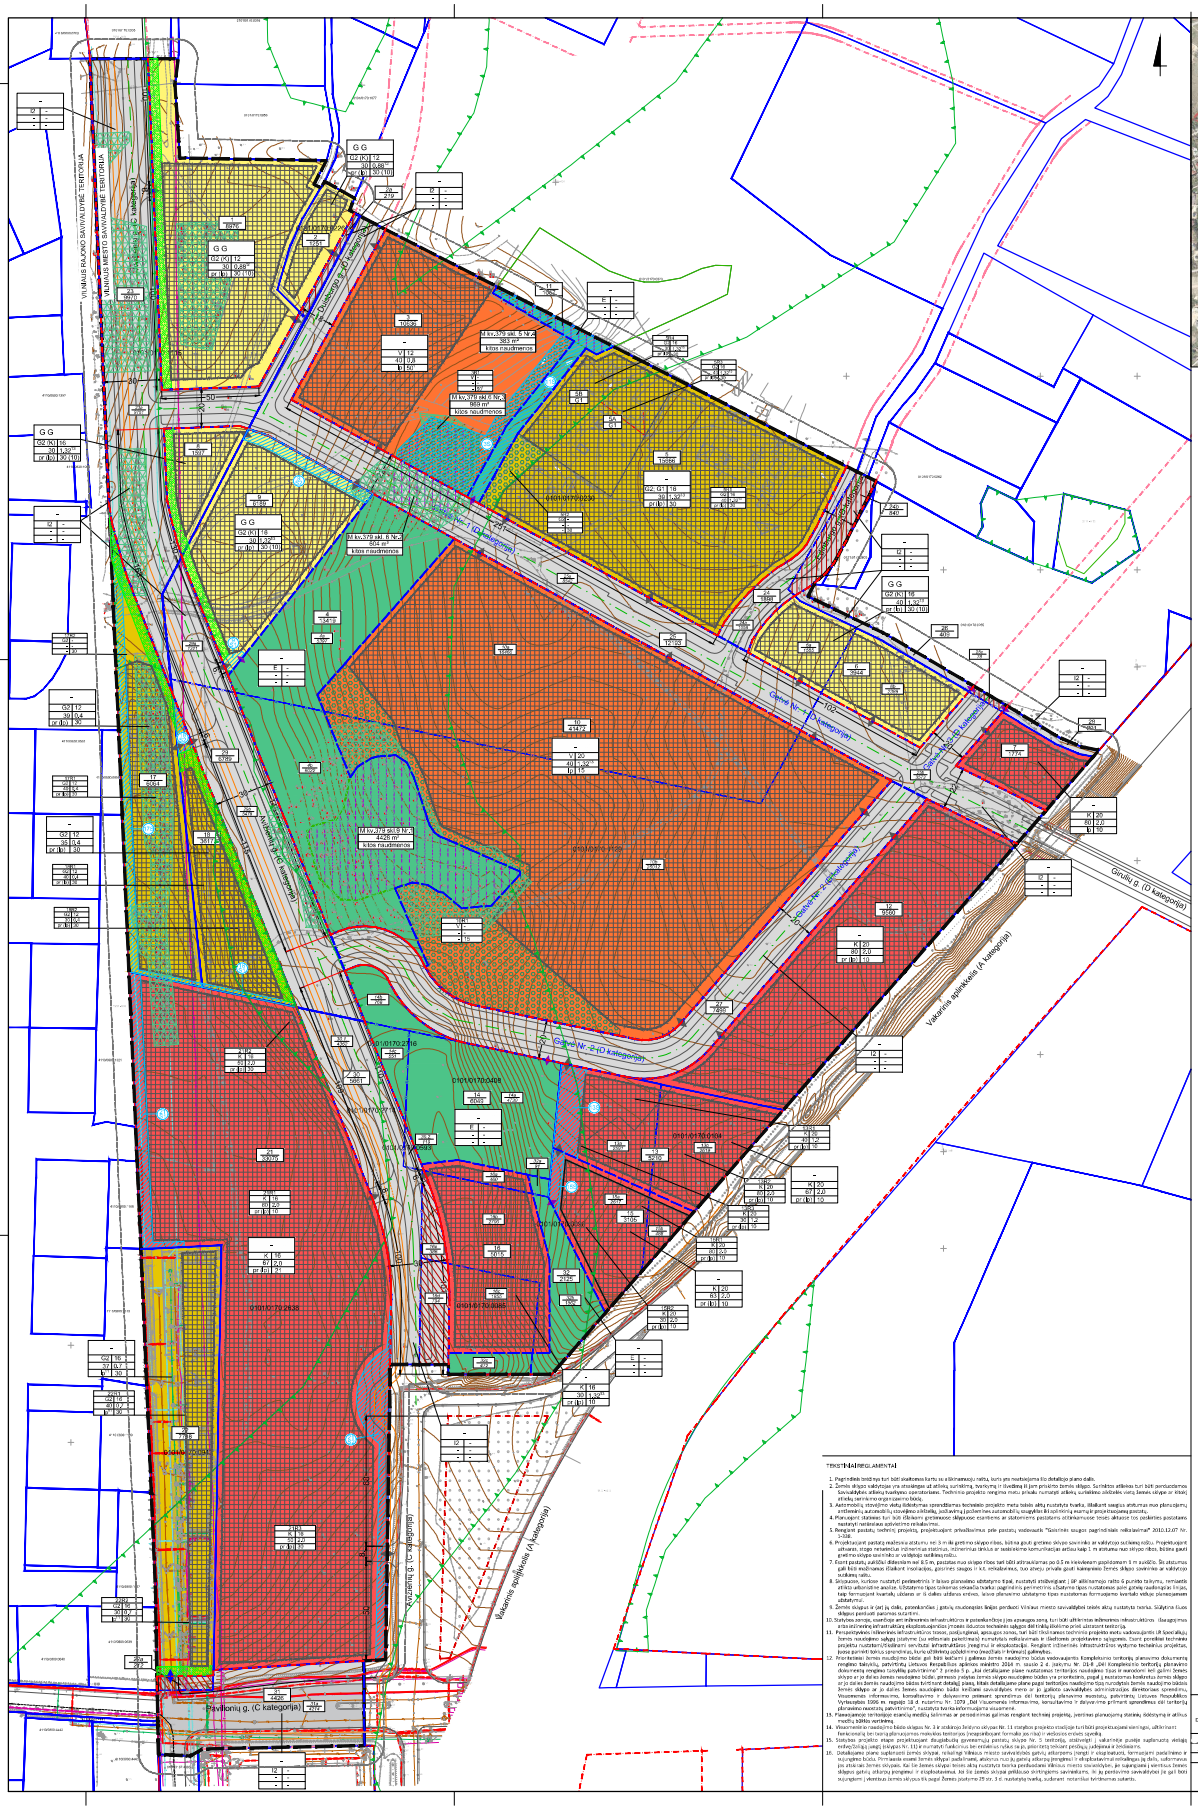
VILNIAUS RAJONO SAVIVALDYBĖ TERITORIJA
VILNIAUS MIESTO SAVIVALDYBĖ TERITORIJA
Gerulių g. (D kategorija)
Vakarinis aplinkkelis (A kategorija)
Pavilionių g. (C kategorija)