
VILNIAUS MIESTO GATVIŲ, SKVERŲ, AIKŠČIŲ IR TILTŲ IŠDĖSTYMO PLANAS M 1:3 000

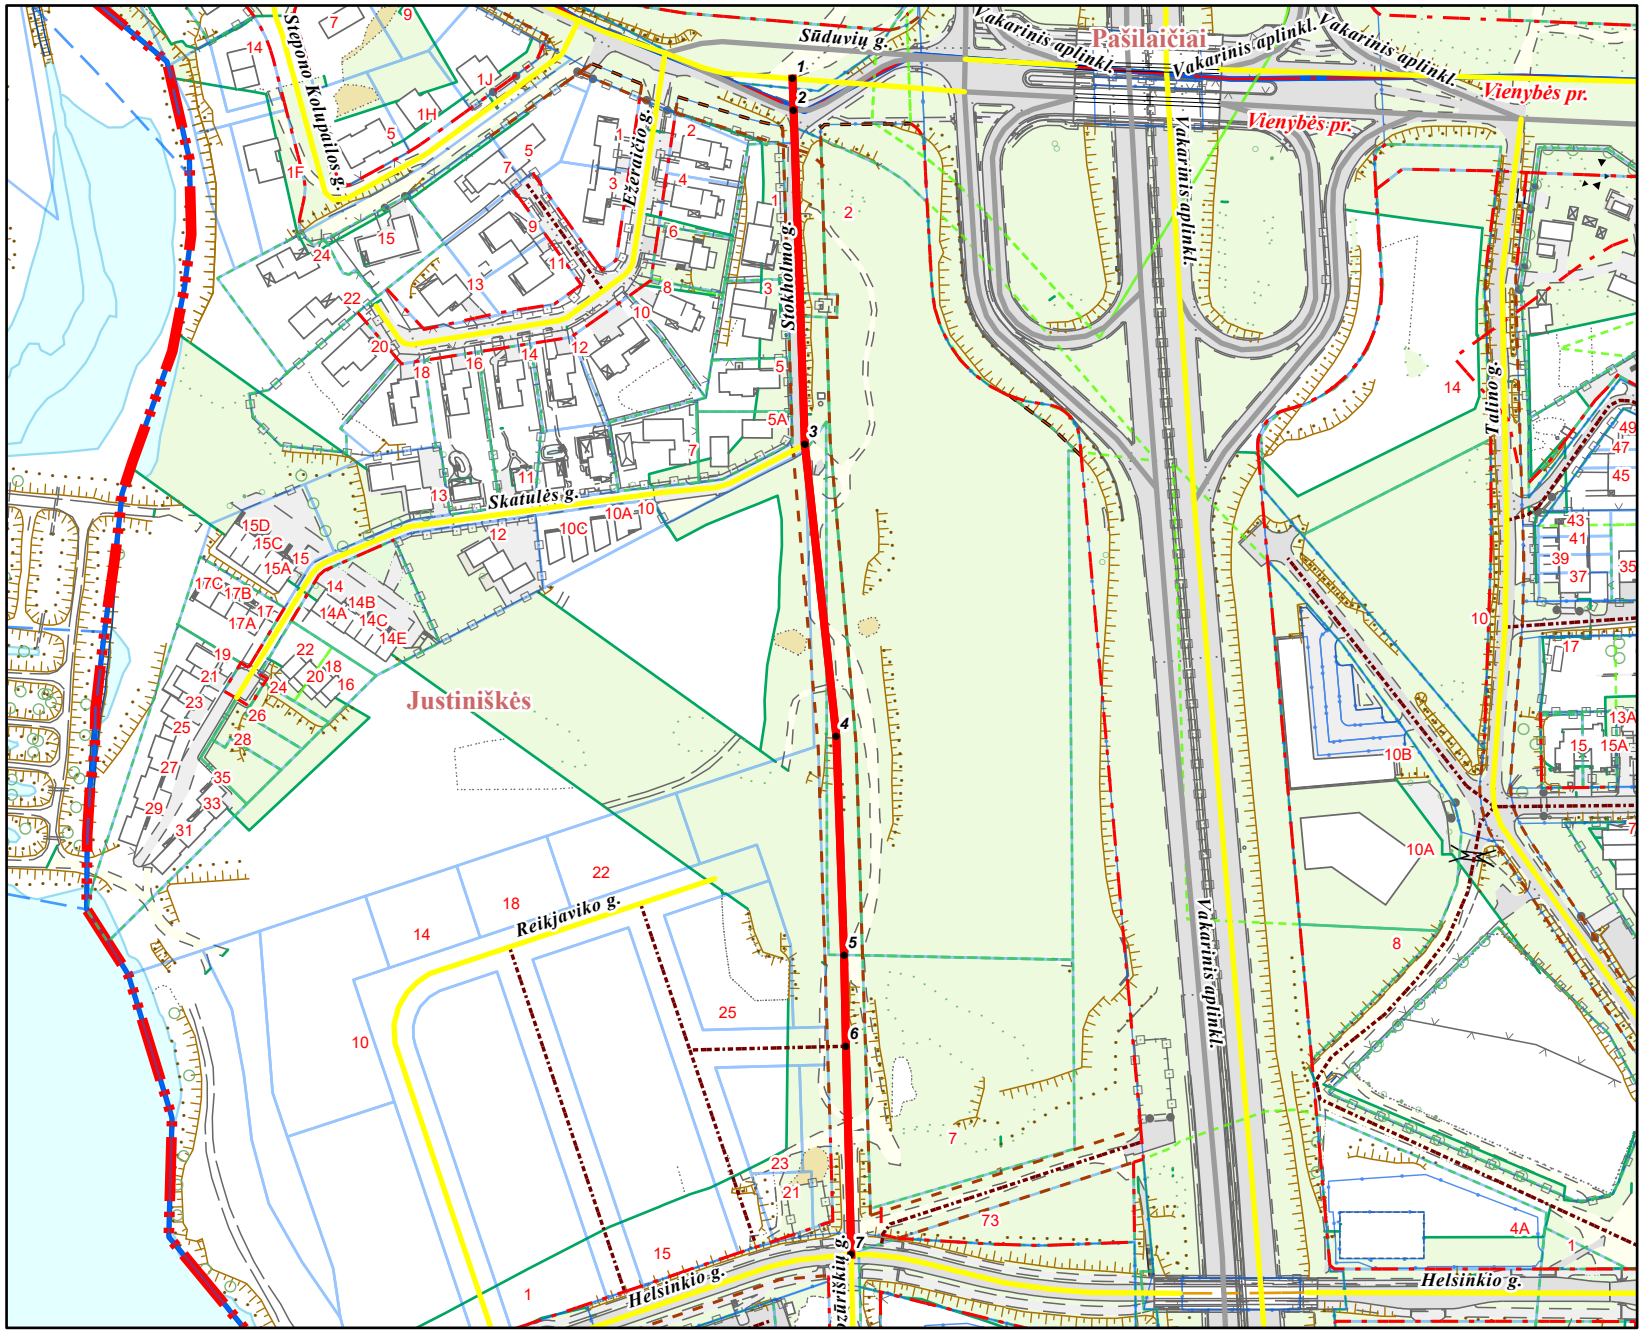

PAVADINIMŲ GATVĖMS, PASTATAMS, STATINIAMS IR KITIEMS OBJEKTAMS SUTEIKIMO, KEITIMO IR ĮTRAUKIMO Į APSKAITĄ TVARKOS APRAŠO 1 PRIEDAS

Vilniaus miesto savivaldybės tarybos
2026 m. _____ d. sprendimo Nr. _____
_____priedas

Kartografinis pagrindas	KDB 500V
Gatvės taškų koordinačių nustatymo būdas	Grafinis

GATVIŲ TAŠKŲ KOORDINAČIŲ ŽINIARAŠTIS

Stokholmo g.- taškų Nr. plane 1 - 7

NR.PLANE	X	Y
1	6066041,29	577662,13
2	6066028,72	577662,55
3	6065896,13	577666,98
4	6065780,48	577679,48
5	6065693,61	577682,56
6	6065657,37	577683,3
7	6065574,68	577685,41

PATEIKIA:
Vilniaus miesto savivaldybės administracijos
Žemės administravimo ir GIS poskyrio vedėja _____ GAIVA AUGLIENĖ 2026. 11