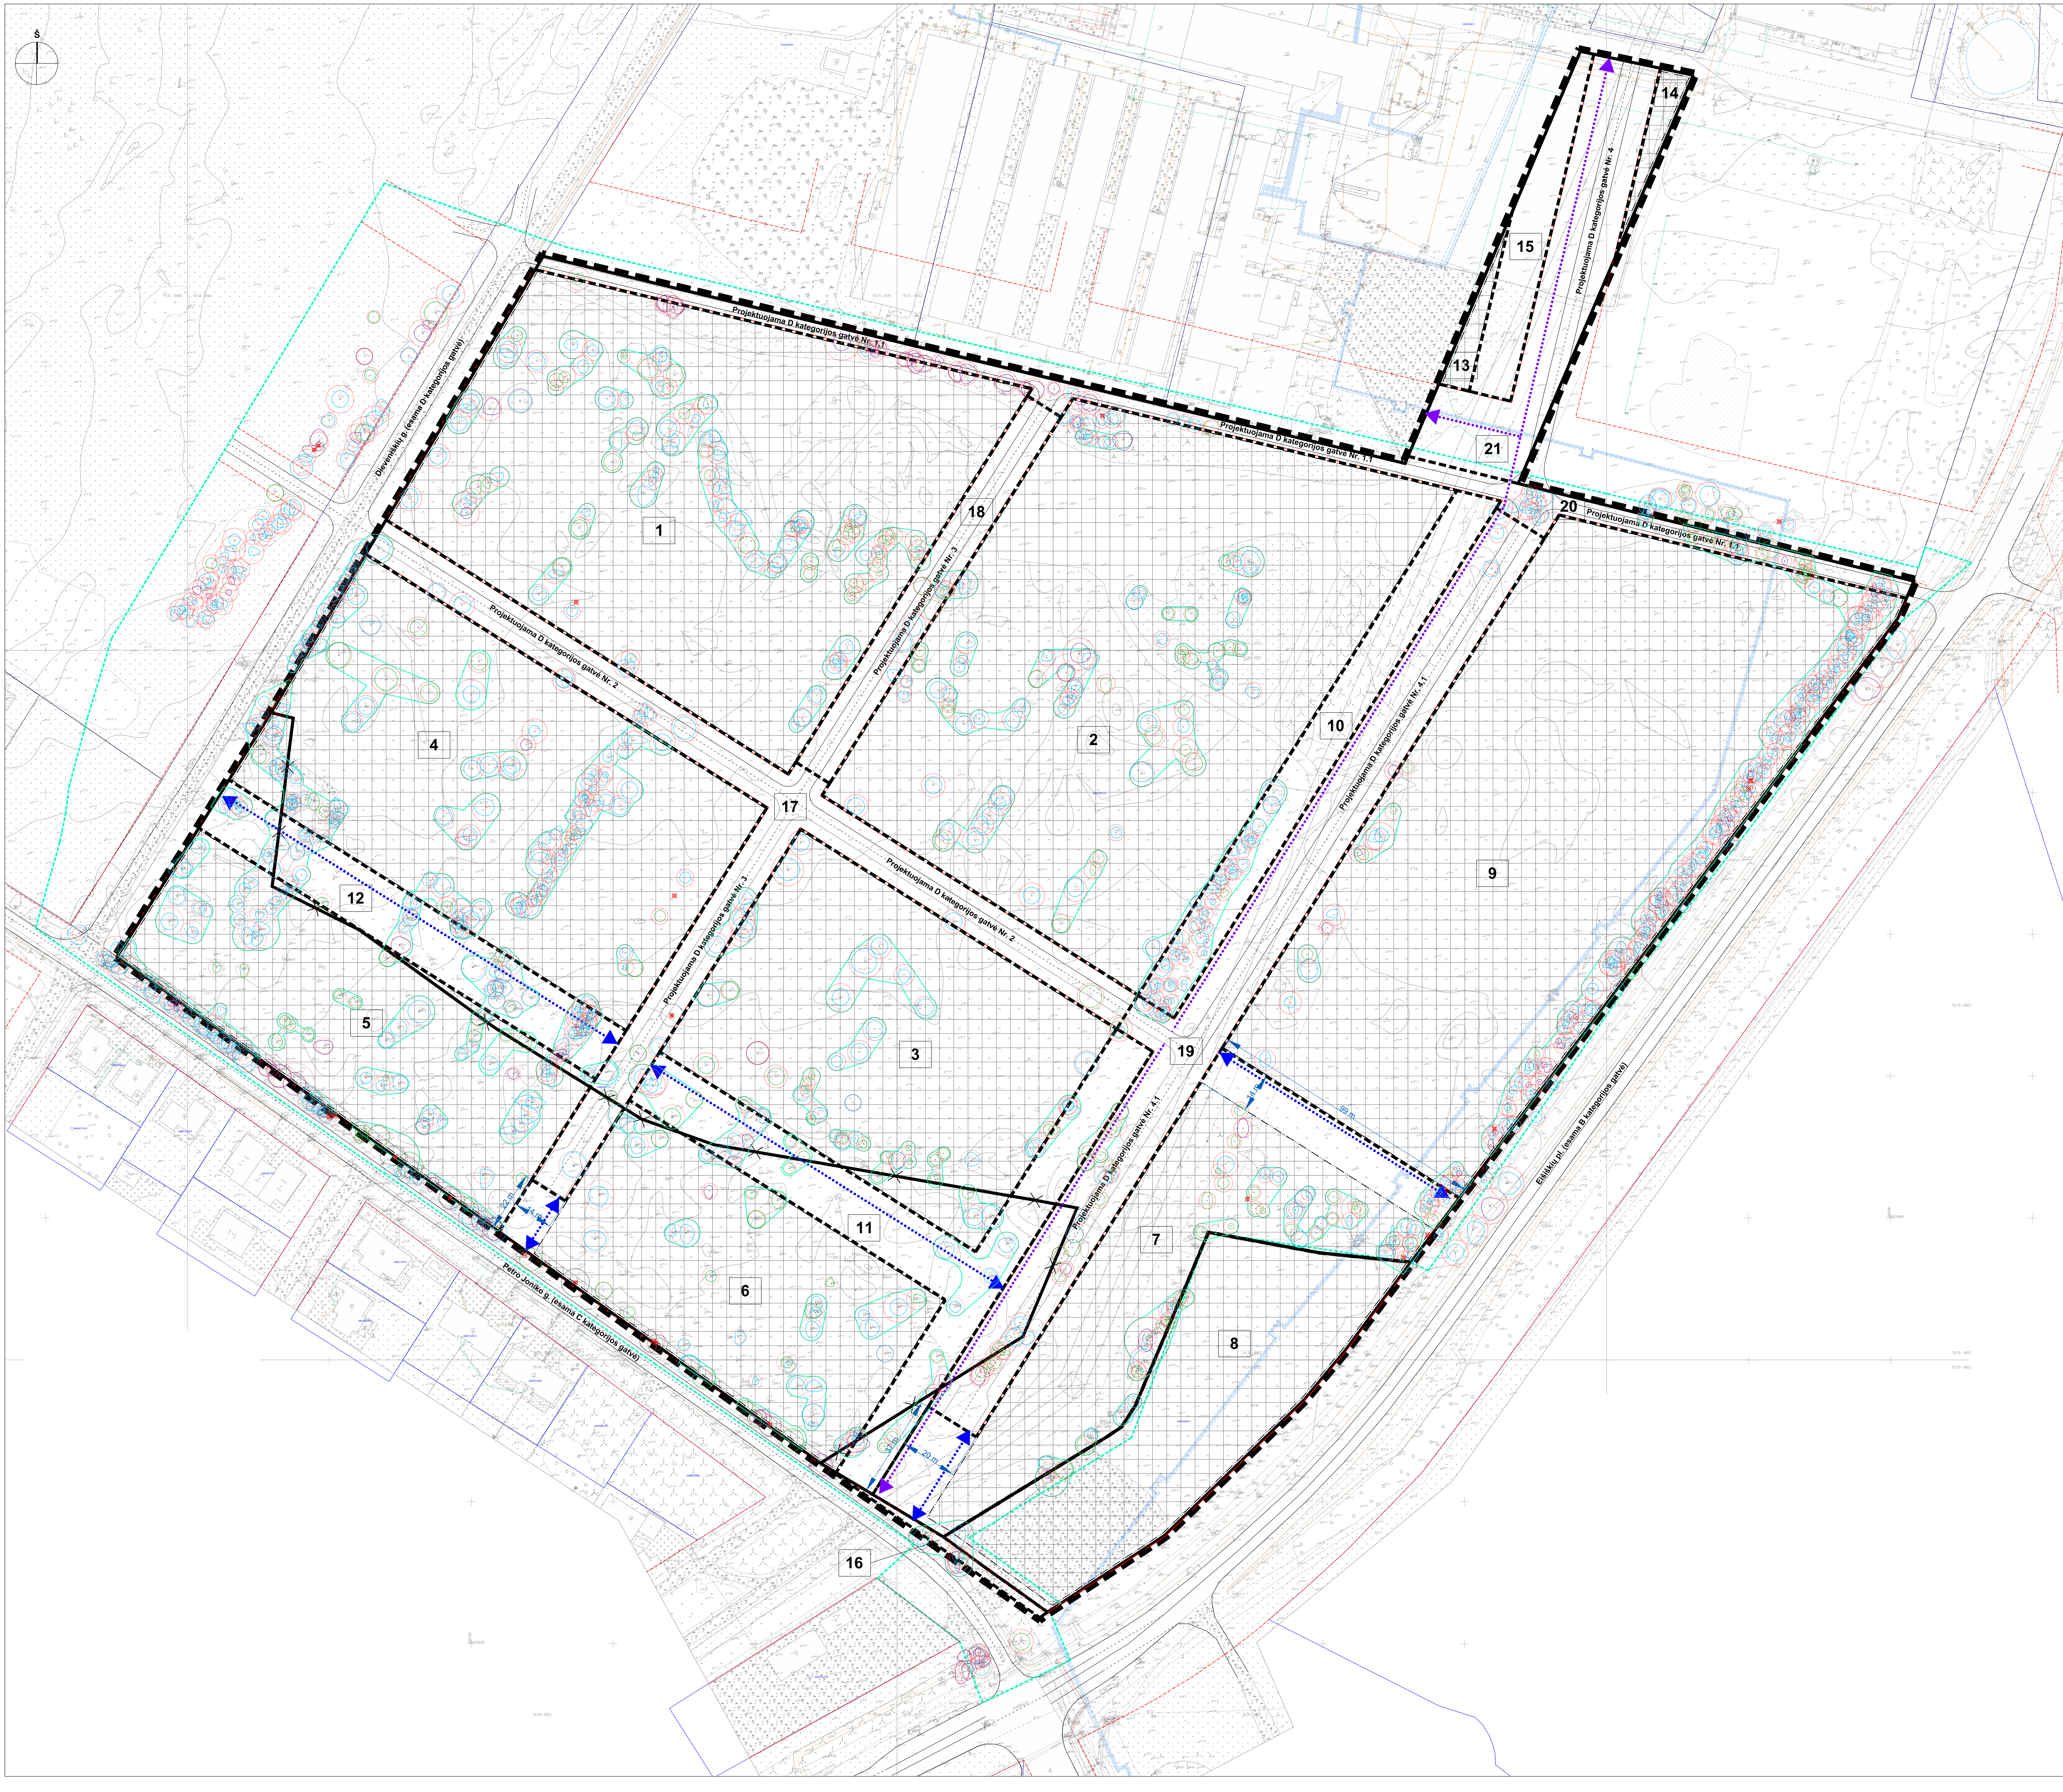

SITUACIJOS SCHEMA

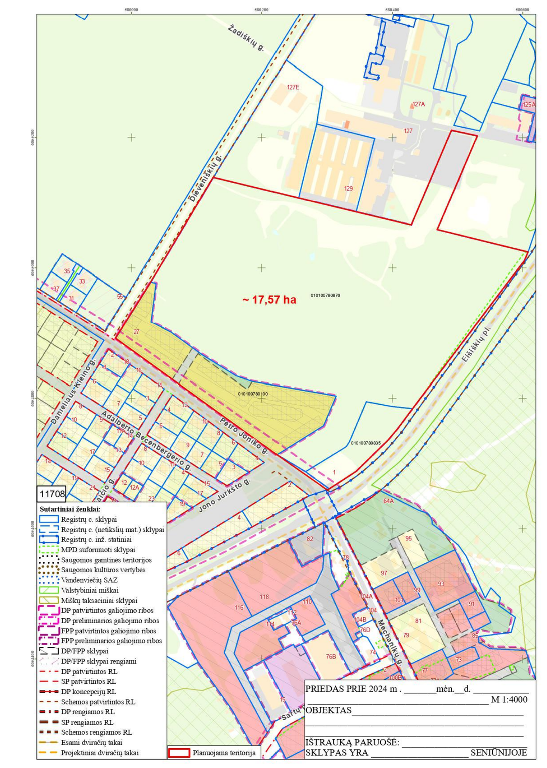

Pastaba: schemoje stendo vietos neaktualios, jos yra tikslintos pagal atskirą susitarimą su Vilniaus miesto savivaldybės administracija.

SUTARTINIAI ŽYMĖJIMAI

- PLANUOJAMA TERITORIJA
- ESAMA SKLYPO RIBA
- NAIKINAMA SKLYPO RIBA
- PLANUOJAMA SKLYPO RIBA
- NUMATOMA GATVĖS RAUDONOJI LINIJA
  PASTABA: Gatvės raudonoji linija sutampa su žemės sklypų ribomis
- GATVĖS RAUDONOJI LINIJA UŽ DETALIOJO PLANO RENGIMO RIBOS
- DVIRAČIŲ TAKŲ AŠYS
- PĖSČIŲJŲ IR DVIRAČIŲ JUNGČIŲ (NE GATVIŲ KORIDORIUOSE) AŠYS
- STATYBOS ZONA
  PASTABA: statybos zona formuojama iki pat žemės sklypų ribų, jei šiame plane nenurodyta kitaip
- POŽEMINIO UŽSTATYMO ZONA
- STATYBOS RIBA
  PASTABA: Statybos riba sutampa su žemės sklypų ribomis, jei šiame plane nenurodyta kitaip
- 1 SKLYPO NUMERIS
- MEDŽIŲ GRUPĖS ARBORISTINIO VERTINIMO ZONOJE
- ARBORISTINIO VERTINIMO RIBA

Medžio būklės indekso ir spalvinio žymėjimo paaiškinimai
1 - Geros būklės medis
2 - Vidutinės būklės medis
3 - Nepatenkinamos būklės medis
4 - Blogos būklės medis
5 - Šalinamas medis

Lajos projekcija
Kamieno diametras 1.30 m aukštyje
Kamieno kaklelio diametras
Kamieno ašis
Šaknų apsaugos plotas

**žiniaraštis pridedamas arboristinio vertinimo priede

Kval. patv. dok. Nr.	mmap. MARTYNO MAROZO ARCHITEKTŪRA IR PLANAVIMAS, MB T. ŠEVČENKOS G. 16K-101 VILNIUS, LT-03111 WWW.MMAP.LT				KOMPLEKSINIO TERITORIJŲ PLANAVIMO DOKUMENTO PAVADINIMAS: Dėl leidimo keisti 2,4507 ha žemės sklypo (kadastro Nr. 0101/0078:100) ties P. Joniko ir Dieveniškių gatvėmis detalųjį planą parengiant jį keičiantį apie 17,57 ha teritorijos tarp Eišiškių pl., P. Joniko ir Dieveniškių gatvių detalųjį planą inicijavimo sutarties pagrindu.		
2.090701.002	Arch.	M. Marozas	2026 03		DOKUMENTO BRĖŽINIO PAVADINIMAS, MASTELIS:		Laida
	Arch.	V. Marozienė	2026 03		Inventorizuotų medžių planas, M 1:500		0
DP	TERITORIJŲ PLANAVIMO DOKUMENTO ORGANIZATORIUS: Vilniaus miesto savivaldybės administracijos direktorius					Lapas 1	Lapų 1
Kval. patv. dok. Nr.	URBAN FORM, MB El. paštas: info@urbanform.lt, tel.:+37069879972				KOMPLEKSINIO TERITORIJŲ PLANAVIMO DOKUMENTO PAVADINIMAS: Dėl leidimo keisti 2,4507 ha žemės sklypo (kadastro Nr. 0101/0078:100) ties P. Joniko ir Dieveniškių gatvėmis detalųjį planą parengiant jį keičiantį apie 17,57 ha teritorijos tarp Eišiškių pl., P. Joniko ir Dieveniškių gatvių detalųjį planą inicijavimo sutarties pagrindu.		
A1735	PV, arch.	G. Ratkutė Skačkauskienė	2026 03		DOKUMENTO BRĖŽINIO PAVADINIMAS, MASTELIS:		Laida
					Inventorizuotų medžių planas, M 1:500		0
DP	TERITORIJŲ PLANAVIMO DOKUMENTO ORGANIZATORIUS: Vilniaus miesto savivaldybės administracijos direktorius				UF -	Lapas 1	Lapų 1