



**STATINIO PROJEKTO PAVADINIMAS:** INŽINERINIŲ TINKLŲ GRUPĖS STATINIŲ - BUITINIO VANDENTIEKIO TINKLO IR BUITINIŲ NUOTEKŲ TINKLO ŠIRVIO G. 5, VILNIUJE, REKONSTRAVIMO PROJEKTAS

**STATINIO PAVADINIMAS:** BUITINIO VANDENTIEKIO TINKLAS, BUITINIŲ NUOTEKŲ TINKLAS

**SAUGOMOS TERITORIJOS:** VILNIAUS KRAŠTO VAIKŲ GLOBOS NAMŲ PASTATŲ KOMPLEKSAS (KODAS 47825);  
VILNIAUS KRAŠTO VAIKŲ GLOBOS NAMŲ PASTATŲ KOMPLEKSO PIRMAS PASTATAS (KODAS 47826);  
VILNIAUS KRAŠTO VAIKŲ GLOBOS NAMŲ PASTATŲ KOMPLEKSO ANTRAS PASTATAS (KODAS 47827).

**UŽSAKOVAS:** NTER OPPORTUNITY FUND I

**STATYTOJAS:** NTER OPPORTUNITY FUND I

**PROJEKTUOTOJAS:** UAB „VILTEKTA“

**SUBRANGOVAS:** -

**STATINIO PROJEKTO NUMERIS:** 0415-INŽ

**STATINIO KATEGORIJA:** NEYPATINGASIS STATINYS

**STATINIO PROJEKTO DALIS:** SKLYPO PLANAS

**STATINIO PROJEKTO ETAPAS:** PROJEKTINIAI PASIŪLYMAI

**BYLOS ŽYMUO:** 0415-INŽ-PP-SP

**STATINIO DALIS:** XX

**LAIDA, BYLOS IŠLEIDIMO DATA:** 0, 2026-06

| Pareigos, atestato nr.     | Pavardė       | Parašas |
|----------------------------|---------------|---------|
| UAB „Viltekta“ direktorius | Tomas Segalis |         |
| SPV, SPDV (A2053/0084)     | Tomas Segalis |         |

**UAB „Viltekta“**  
Goštauto g. 8, LT-01108, Vilnius  
Tel. (85) 212 35 38,  
el. paštas [viltekta@viltekta.lt](mailto:viltekta@viltekta.lt)  
[www.viltekta.com](http://www.viltekta.com)

|                                                                                                 |   |  |
|-------------------------------------------------------------------------------------------------|---|--|
| <br>0415-INŽ-PP | <b>STATINIO PROJEKTO PAVADINIMAS:</b><br><b>INŽINERINIŲ TINKLŲ GRUPĖS STATINIŲ - BUITINIO VANDENTIEKIO TINKLO IR BUITINIŲ NUOTEKŲ TINKLO ŠIRVIO G. 5, VILNIUJE, REKONSTRAVIMO PROJEKTAS</b> |  |
|                                                                                                 |   |  |

## PROJEKTINIŲ PASIŪLYMŲ SUDĖTIES ŽINIARAŠTIS

| Eil. Nr. | Bylos (segtuvo) žymuo | Laida | Pavadinimas   | Pastabos |
|----------|-----------------------|-------|---------------|----------|
| 1.       | 0414-INŽ-PP-BD        | 0     | Bendroji      | -        |
| 2.       | 0414-INŽ-PP-SP        | 0     | Sklypo planas | -        |

|                            |   |                                                   |   |   |
|----------------------------|---|---------------------------------------------------|---|---|
| 0                          | 2026-06-02   | PROJEKTINIAI PASIŪLYMAI                           |   |   |
| LAIDA                      | IŠLEIDIMO DATA   | LAIDOS STATUTAS. KEITIMO PRIEŽASTIS (JEI TAIKOMA) |   |   |
| KVAL.<br>PATV.<br>DOK. NR. | <b>PROJEKTUOTOJAS</b><br><br>A. GOŠTAUTO G. 8, LT - 01108, VILNIUS<br>+ 370 (5) 261 97 63 VILTEKTA@VILTEKTA.LT<br>WWW.VILTEKTA.LT |                                                   | <b>STATINIO PROJEKTO PAVADINIMAS</b><br><b>INŽINERINIŲ TINKLŲ GRUPĖS STATINIŲ - BUITINIO VANDENTIEKIO TINKLO IR BUITINIŲ NUOTEKŲ TINKLO ŠIRVIO G. 5, VILNIUJE, REKONSTRAVIMO PROJEKTAS</b> |   |
|                            | A 2053/0084   | SPV                                               | T. Segalis   | <b>STATINIO NR. IR PAVADINIMAS</b><br><b>BUITINIO VANDENTIEKIO TINKLAS, BUITINIŲ NUOTEKŲ TINKLAS</b> |
|                            |   |                                                   |   | <b>DOKUMENTO PAVADINIMAS</b><br><b>PROJEKTINIŲ PASIŪLYMŲ SUDĖTIES ŽINIARAŠTIS</b>                    |
|                            |   |                                                   |   | <b>LAIDA</b><br>0                                                                                    |
| KALBOS<br>TRUMP.<br>LT     | <b>STATYTOJAS IR (ARBA) UŽSAKOVAS</b><br><b>NTER OPPORTUNITY FUND I</b>   |                                                   | <b>DOKUMENTO ŽYMUO</b><br>0415-INŽ-PP-PSŽ   | <b>LAPAS</b><br>1                                                                                    |
|                            |   |                                                   |   | <b>LAPŲ</b><br>1                                                                                     |

|                                                                                                 |   |  |  |
|-------------------------------------------------------------------------------------------------|---|--|--|
| <br>0415-INŽ-PP | <b>STATINIO PROJEKTO PAVADINIMAS:</b><br><b>INŽINERINIŲ TINKLŲ GRUPĖS STATINIŲ - BUITINIO VANDENTIEKIO</b><br><b>TINKLO IR BUITINIŲ NUOTEKŲ TINKLO ŠIRVIO G. 5, VILNIUJE,</b><br><b>REKONSTRAVIMO PROJEKTAS</b> |  |  |
|                                                                                                 |   |  |  |

**PROJEKTINIŲ PASIŪLYMŲ SKLYPO PLANO DALIES BYLOS (SEGTUVO)  
DOKUMENTŲ SUDĖTIES ŽINIARAŠTIS**

| Dokumento žymuo | Lapų sk. | Laida | Dokumento pavadinimas | Pastabos |
|-----------------|----------|-------|-----------------------|----------|
|-----------------|----------|-------|-----------------------|----------|

**TEKSTINIAI DOKUMENTAI:**

|                    |   |   |                                                                      |   |
|--------------------|---|---|----------------------------------------------------------------------|---|
| 0415-INŽ           | 1 | 0 | Titulinis lapas                                                      | - |
| 0415-INŽ-PP-PSŽ    | 1 | 0 | Projektinių pasiūlymų sudėties žiniaraštis                           | - |
| 0415-INŽ-PP-SP-BSŽ | 1 | 0 | Projektinių pasiūlymų sklypo plano dalies bylos sudėties žiniaraštis | - |

**BRĖŽINIAI:**

|                    |   |   |                                                                                   |   |
|--------------------|---|---|-----------------------------------------------------------------------------------|---|
| 0415-INŽ-PP-SP-01  | 1 | 0 | Situacijos planas                                                                 | - |
| 0415-INŽ-PP-SP-02  | 1 | 0 | Sklypo planas                                                                     | - |
| 0415-INŽ-PP-SP-03  | 1 | 0 | Sklypo vertikalusis planas                                                        | - |
| 0415-INŽ-PP-SP-04  | 1 | 0 | Sklypo sutvarkymo planas                                                          | - |
| 0415-INŽ-PP-SP-05  | 1 | 0 | Sklypo teritorijų, kuriose taikomos specialiosios žemės naudojimo sąlygos, planas | - |
| 0415-INŽ-PP-SP-06  | 1 | 0 | GS automobilio privažiavimo ir hidrantų planas                                    | - |
| 0415-INŽ-PP-LVN-01 | 1 | 0 | Demontuojamų vandentiekio ir buitinių nuotekų tinklų planas                       | - |

**PRIEDAI:**


|   |   |   |   |   |
|---|---|---|---|---|
| - | - | - | - | - |
|---|---|---|---|---|

|                         |   |                                                   |   |            |
|-------------------------|---|---------------------------------------------------|---|------------|
| 0                       | 2026-06-19   | PROJEKTINIAI PASIŪLYMAI                           |   |            |
| LAIDA                   | IŠLEIDIMO DATA   | LAIDOS STATUTAS. KEITIMO PRIEŽASTIS (JEI TAIKOMA) |   |            |
| KVAL. PATV.<br>DOK. NR. | PROJEKTUOTOJAS   |                                                   | STATINIO PROJEKTO PAVADINIMAS   |            |
|                         | <br>A. GOŠTAUTO G. 8, LT - 01108, VILNIUS<br>+ 370 (5) 261 97 63 VILTEKTA@VILTEKTA.LT<br>WWW.VILTEKTA.LT |                                                   | <b>INŽINERINIŲ TINKLŲ GRUPĖS STATINIŲ - BUITINIO VANDENTIEKIO TINKLO IR BUITINIŲ NUOTEKŲ TINKLO ŠIRVIO G. 5, VILNIUJE, REKONSTRAVIMO PROJEKTAS</b> |            |
| A 2053/<br>0084         | SPV   | T. Segalis                                        | STATINIO NR. IR PAVADINIMAS   |            |
|                         |   |                                                   | <b>BUITINIO VANDENTIEKIO TINKLAS, BUITINIŲ NUOTEKŲ TINKLAS</b>                                                                                     |            |
|                         |   |                                                   | DOKUMENTO PAVADINIMAS<br><b>PROJEKTINIŲ PASIŪLYMŲ SKLYPO PLANO DALIES BYLOS DOKUMENTŲ SUDĖTIES ŽINIARAŠTIS</b>                                     | LAIDA      |
|                         |   |                                                   |   | 0          |
|                         |   |                                                   |   |            |
| KALBOS TRUMP.           | STATYTOJAS IR (ARBA) UŽSAKOVAS<br><b>NTER OPPORTUNITY FUND I</b>   |                                                   | DOKUMENTO ŽYMUO<br><b>0415-INŽ-PP-SP-BSŽ</b>   | LAPAS<br>1 |
|                         |   |                                                   |   | LAPŲ<br>1  |







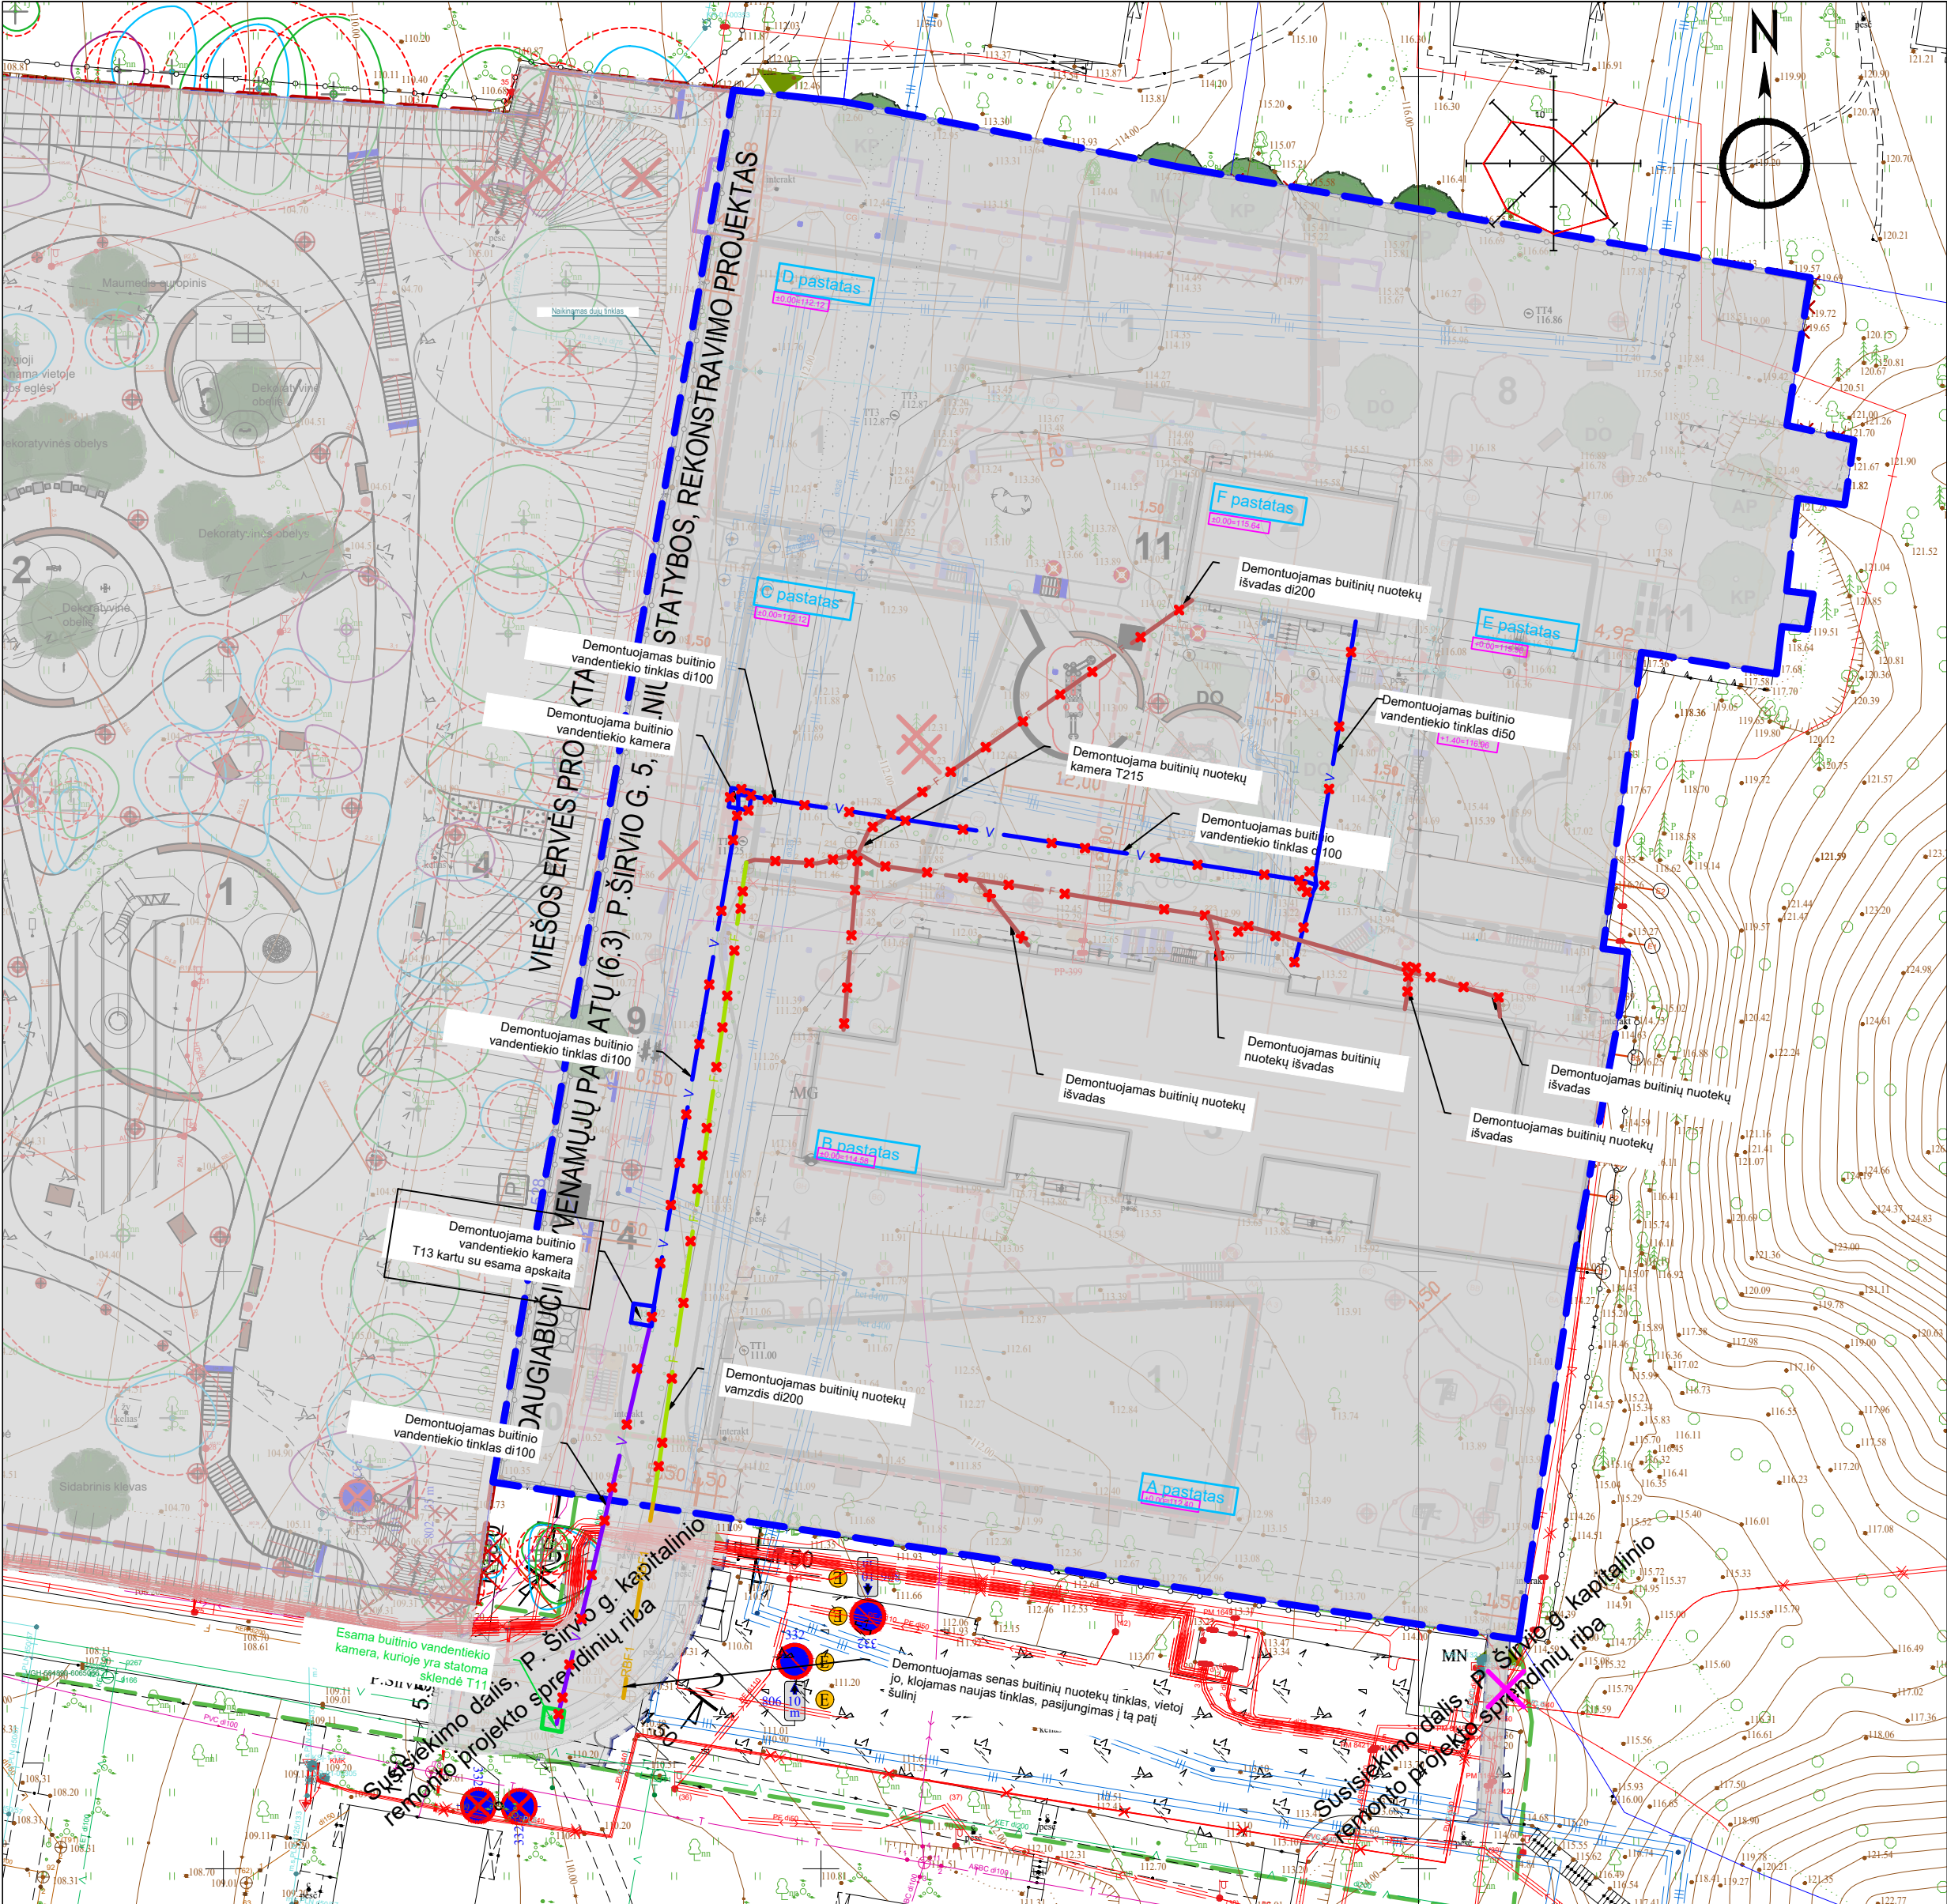

**PASTABOS:**

- Visus aukščius ir matmenis tikslinti vietoje;
- Statybos metu nustatčius vertingųjų savybių darbai turi būti stabdomi ir įreigų būtų toks poreikis koreguojami projekto sprendiniai taip, kad nepažeisti naujai nustatytų vertingųjų savybių;
- Statybos metu įrengiant vedimo sistemą, reikia vadovautis "Susisiekimo pėsčiomis projektų Vilniaus miesto savivaldybėje rengimo ir įgyvendinimo rekomendacijomis" (60 cm atstumu iš abiejų vedimo paviršiaus pusių neturi būti (nuo vedimo paviršiaus kraštų), neturi būti jokių kliūčių; išpėjamieji paviršiai nuo gatvės ar dviračių tako krašto turi būti atitraukti 30 cm ir kt. rekomendacijose pateiktais punktais).
- Medžių šalinimui privalo būti gaunamas Vilniaus miesto savivaldybės leidimas reglamentų nustatyta tvarka ir kaimyninio sklypo savininkų sutikimas.
- Tinklų tiesimo vietose privalomas esamų dangų išrinkimas ir atstatymas.
- Esant poreikiui šalinti medžius už sklypo ribos, spręsti atskiru prašymu.

**ESAMŲ MEDŽIŲ LAJOS IR ŠAKNYNO  
PROJEKCIJOS ŽYMĖJIMAS BRĖZINYJE:**

K - medžio rūšis; 8 - medžio eilės numeris brėžinyje/žiniaraštyje  
Ø36 - kamieno diametras; 1 - medžio būklės indeksas

Lajos projekcija

Kamieno diametras 1,30 m aukštyje

Kamieno kaklelio diametras

Kamieno ašis

Šaknų apsaugos plotas

**EKSPLIKACIJA:**

- Projektuojamas pastatas
- Remontuojamas pastatas
- Rekonstruojamas pastatas
- Projektuojamos automobilių stovėjimo vietos
- Projektuojami komunalinių atliekų konteineriai
- Projektuojama vaikų žaidimo aikštelė
- Projektuojama sporto aikštelė
- Ramaus poilsio aikštelė
- Dviračių stoginė
- Dyzel generatoriaus pastatymo vieta
- Šilumo siurblių ir šaldymo blokų pastatymo aikštelė

**SUTARTINIAI ŽYMĖJIMAI:**

- Sklypo riba
- Požeminio užstatymo riba
- Rekonstruojamo šilumos tinklo požeminio kolektoriaus riba
- Susisiekimo dalis, P. Širvio g. kapitalinio remonto projekto sprendinių riba
- P. Širvio g. statinio riba
- Projektuojami medžiai
- Įvažiavimas į sklypą
- Įvažiavimas į požeminį parkingą
- Pėsčiųjų įėjimai į projektuojamą sklypą
- Įėjimai į pastatą
- Dviračių stovai
- Šiukšliadėžė
- Apšvietimo atrama 3m.
- Apšvietimo atrama 1m.
- Vartai lengvai atidaroma sklastim
- Įvažiavimo kelio užtvaras
- Varteliai su vaizdo telfonspyne
- Suolas
- Buto terasa
- Inžinierinė įranga
- Batų valymo grotelės
- Tvora h-1.3 m
- Sporto aikštelės aptvėrimas h-1m
- Akustinė tvorelė h-1.3m
- Lietaus surinkimo latakas, įlaja
- Ardomi pastatai jų dalys
- Šalinami medžiai
- Taktiškinis išpėjamasis paviršius



Objekto vieta

Paslaugos Nr. TUSIS-20250703-044295  
Prašymas ir ED duomenys priimti 2025-07-22  
Požeminių tinklų paslaugos Nr. TUSIS-20250603-037692


Aukštųjų reikšmių: LAS07  
Kontakto informacija: 1302-9446  
Geoido modelis: LU2000

Horizontalios padėtis: 6 cm  
Vertikalis padėtis: 3 cm

|                                                                               |              |                                              |            |
|-------------------------------------------------------------------------------|--------------|----------------------------------------------|------------|
| UAB "TIRETAS"                                                                 |              | Objektas: Topografinis planas-pilnas turinys |            |
| UAB "Tiretas", 13504788, LT-04310 Vilnius<br>Vidaus reikalavimai: 35-205 kab. |              | Adresas: Vilniaus m., P. Širvio g. 5.        |            |
| UAB "Tiretas"                                                                 |              | Užduoties pavadinimas: UTISIP "Ner"          |            |
| Paviršius                                                                     | V. Paviršius | Paviršius                                    | Data       |
| Dirbimo vieta                                                                 | D. Rinkas    | Dirbimo vieta                                | 2025.06.18 |
|                                                                               |              | Topografinis planas-pilnas turinys           | 1:500      |
|                                                                               |              | Lapų/visų sk.                                | 1/1        |
|                                                                               |              | Užsakymas                                    | 25/07-2781 |

|                      |                                |   |            |                                                   |   |  |  |
|----------------------|--------------------------------|---|------------|---------------------------------------------------|---|--|--|
| 0                    |                                | 2026-05-26   |            | PROJEKTINIAI PASIŪLYMAI                           |   |  |  |
| LAIDA                |                                | IŠLEIDIMO DATA   |            | LAIDOS STATUSAS. KEITIMO PRIEŽASTIS (JEI TAIKOMA) |   |  |  |
| KVAL. PATV. DOK. NR. |                                | <div><br/>UAB "VILTEKTA",<br/>A. GOŠTAUTO 8 VILNIUS,<br/>TEL. (8508) 91759<br/>E.LP.VILTEKTA@VILTEKTA.LT,<br/>WWW.VILTEKTA.LT</div> |            |                                                   | STATINIO PROJEKTO PAVADINIMAS   |  |  |
|                      |                                |   |            |                                                   | INŽINERINIŲ TINKLŲ GRUPĖS STATINIŲ - BUITINIO VANDENTIEKIO TINKLO IR BUITINIŲ NUOTEKŲ TINKLO ŠIRVIO G. 5, VILNIUJE, REKONSTRAVIMO PROJEKTAS |  |  |
|                      |                                |   |            |                                                   | STATINIO NUMERIS IR PAVADINIMAS   |  |  |
|                      |                                |   |            |                                                   | BUITINIO VANDENTIEKIO TINKLAS, BUITINIŲ NUOTEKŲ TINKLAS                                                                                     |  |  |
|                      |                                |   |            |                                                   |   |  |  |
| A2053/0084           | SPV                            | T. Segalis   | 2026 05 26 |                                                   |   |  |  |
| A2053/0084           | SPDV                           | T. Segalis   | 2026 05 26 |                                                   |   |  |  |
|                      | Arch.                          | N. Baublytė   | 2026 05 26 |                                                   |   |  |  |
|                      | Arch.                          | K. Petrušis   | 2026 05 26 |                                                   |   |  |  |
|                      | Arch.                          | A. Segalis   | 2026 05 26 |                                                   |   |  |  |
|                      |                                |   |            | DOKUMENTO PAVADINIMAS                             |   |  |  |
|                      |                                |   |            | SKLYPO PLANAS 1:500                               |   |  |  |
|                      |                                |   |            | DOKUMENTO ŽYMUO                                   |   |  |  |
|                      |                                |   |            | 0415-INŽ-PP-SP-02                                 |   |  |  |
|                      |                                |   |            | Lapas                                             | Lapų   |  |  |
|                      |                                |   |            | 1                                                 | 1   |  |  |
| LT                   | STATYTOJAS IR (ARBA) UŽSAKOVAS |   |            | DOKUMENTO ŽYMUO                                   |   |  |  |
|                      | NTER OPPORTUNITY FUND I        |   |            | 0415-INŽ-PP-SP-02                                 |   |  |  |



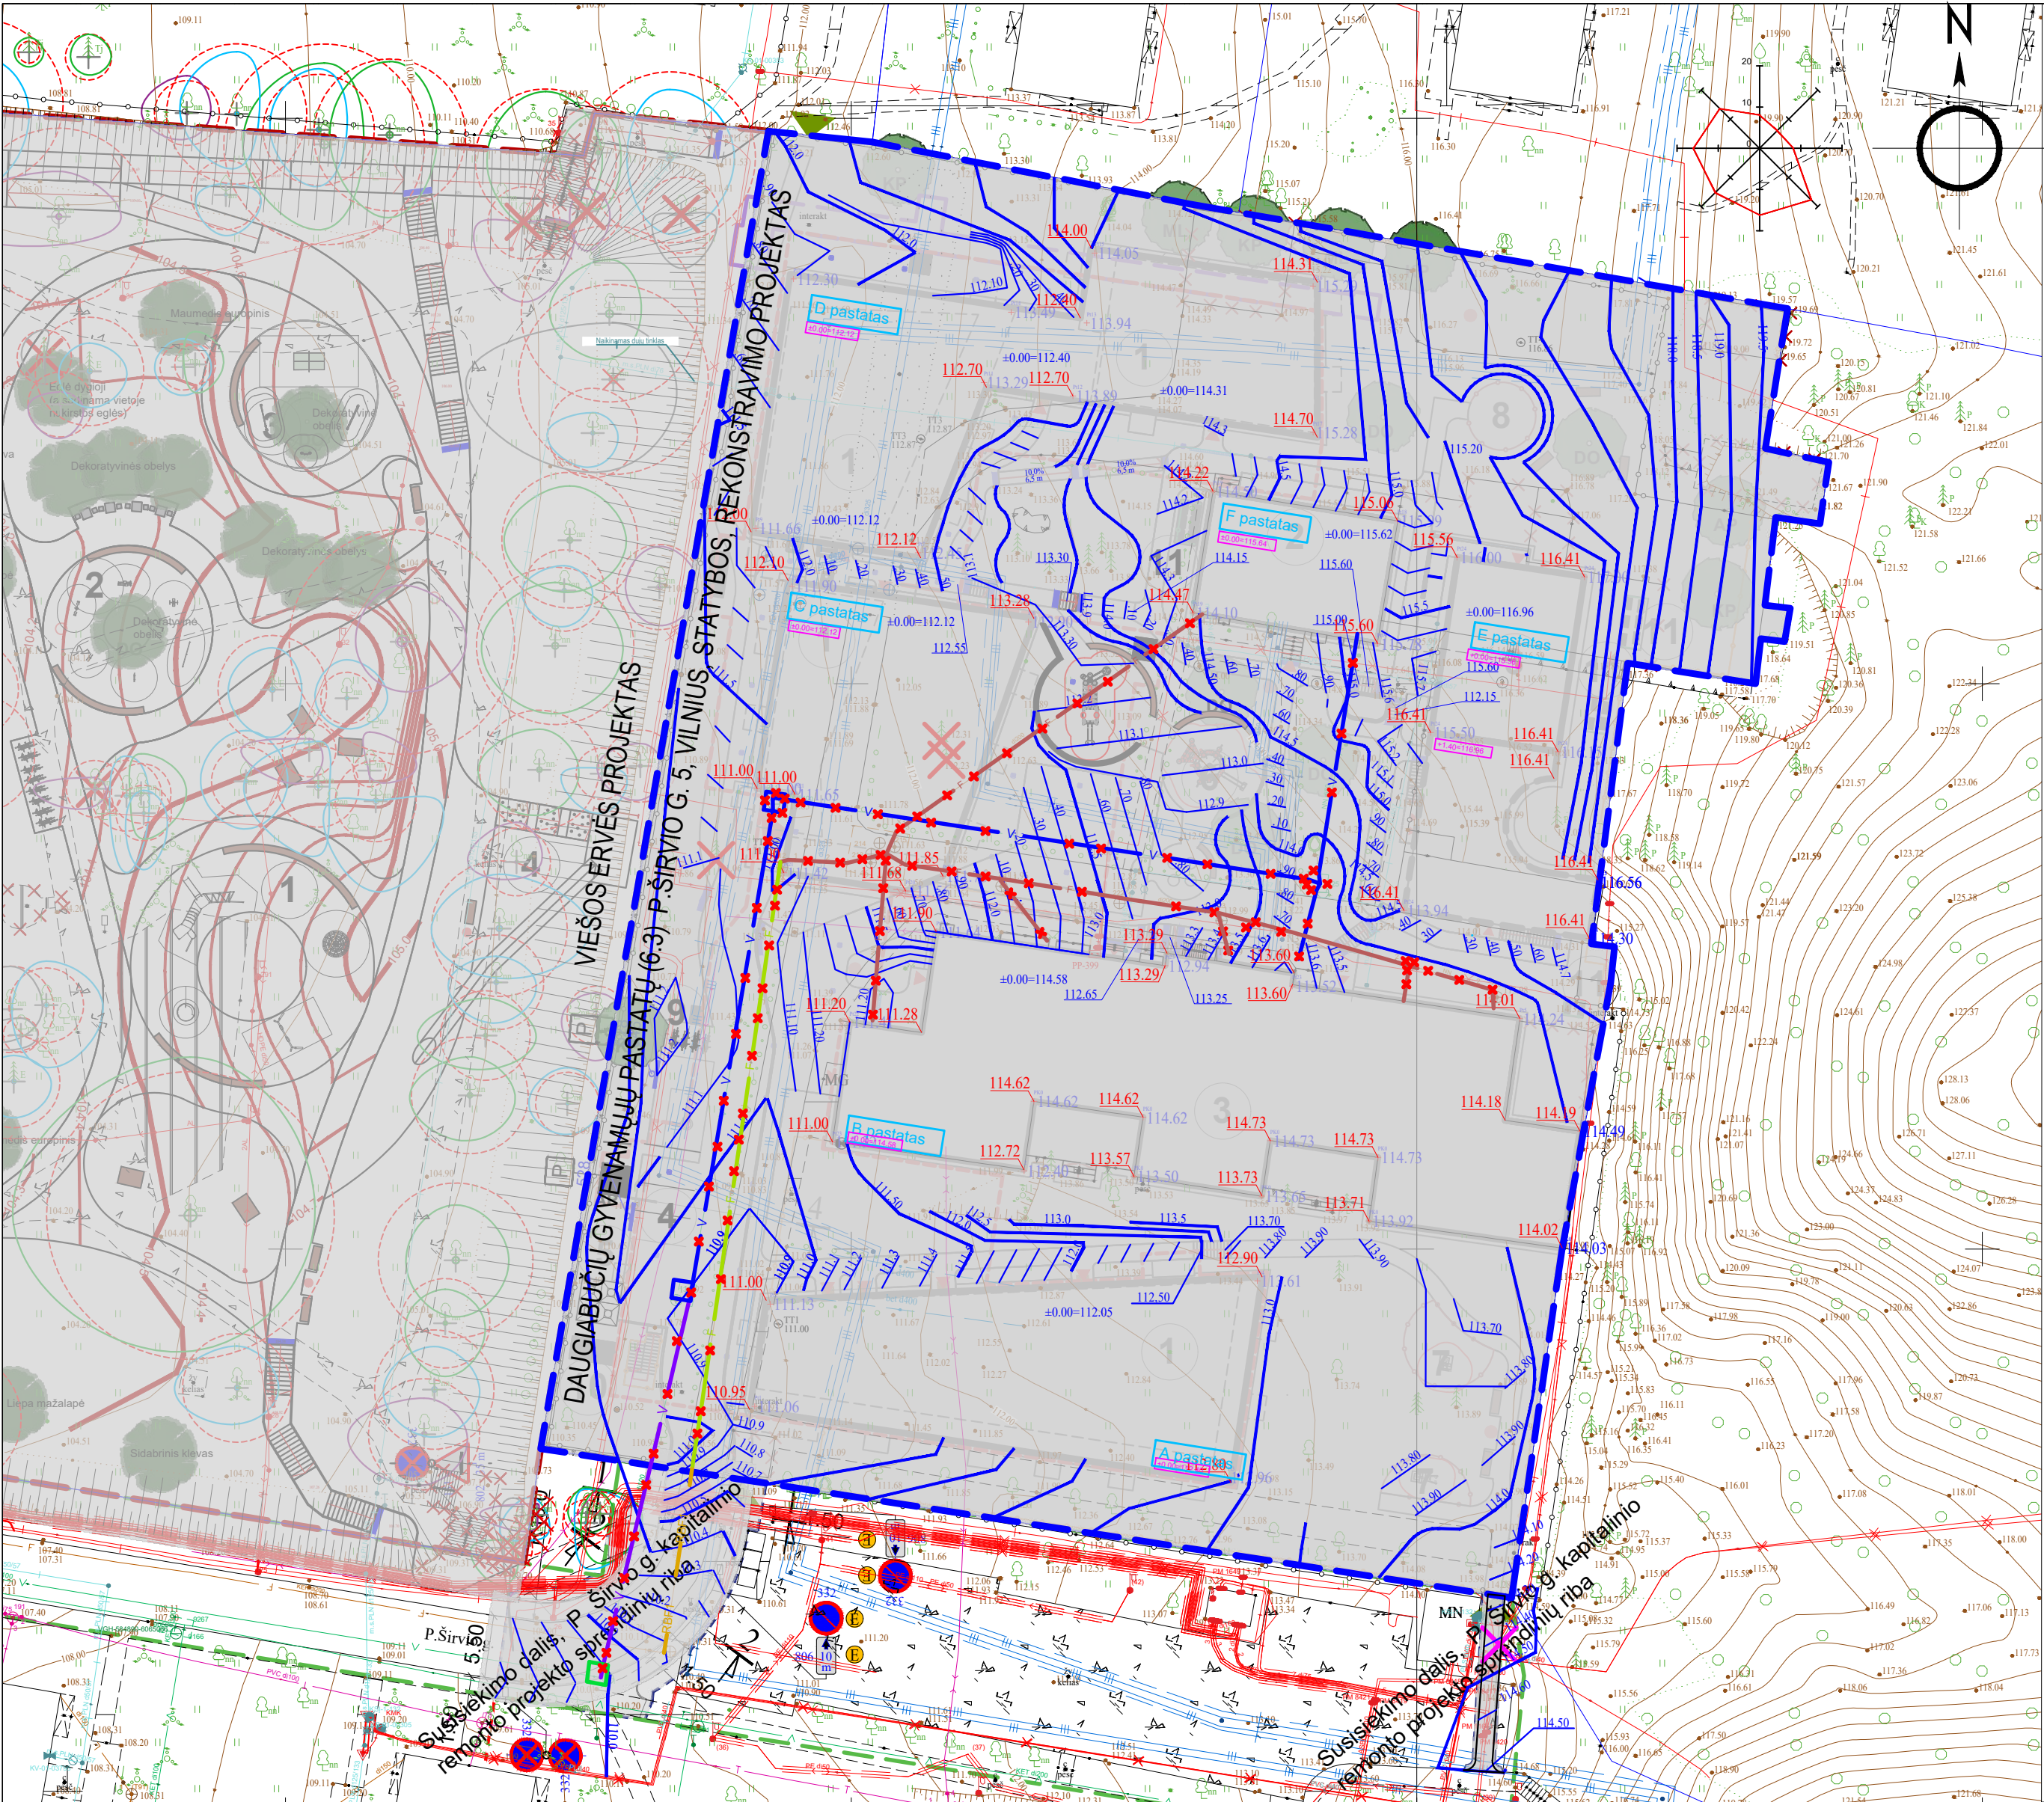

EKSPLIKACIJA:

- ① Projektuojamas pastatas
- ② Remontuojamas pastatas
- ③ Rekonstruojamas pastatas
- ④ Projektuojamos automobilių stovėjimo vietos
- ⑤ Projektuojami komunalinių atliekų konteineriai
- ⑥ Projektuojama vaikų žaidimo aikštelė
- ⑦ Projektuojama sporto aikštelė
- ⑧ Ramaus poilsio aikštelė
- ⑨ Dviračių stoginė
- ⑩ Dyzel generatoriaus pastatymo vieta
- ⑪ Šilumo siurblių ir šaldymo blokų pastatymo aikštelė

SUTARTINIAI ŽYMĖJIMAI:

- Sklypo riba
- Požeminio užstatymo riba
- Rekonstruojamo šilumos tinklo požeminio kolektoriaus riba
- Susisiekimo dalis, P. Širvio g. kapitalinio remonto projekto sprendinių riba
- P. Širvio g. statinio riba
- 113.2 Projektuojamos izohipsės
- 112.70 Projektuojama pastato kampo altitudė
- 116.15 Esama pastato kampo altitudė

- Projektuojami medžiai
- Įvažiavimas į sklypą
- Įvažiavimas į požeminį parkingą
- Pėsčiųjų įėjimai į projektuojamą sklypą
- Įėjimai į pastatą
- Dviračių stovai
- Šiukšliadėžė
- Apšvietimo atrama 3m.
- Apšvietimo atrama 1m.
- Vartai lengvai atidaroma sklaidim
- Įvažiavimo kelio užtvaras
- Varteliai su vaizdo telfonspyne
- Suolas
- Buto terasa
- Inžinierinė įranga
- Batų valymo grotelės
- Tvora h-1.3 m
- Sporto aikštelės aptvėrimas h-1m
- Akustinė tvorelė h-1.3m
- Lietaus surinkimo latakas, įlaja
- Ardomi pastatai jų dalys
- Šalinami medžiai (detačiau žiūrėti brėžinį 0415-1-XX-TP-SP-8
- Taktilinis įspėjamasis paviršius

SUTARTINIAI ŽYMĖJIMAI:

- Demontuojami/naikinami tinklai
- Demontuojami/naikinami buitinių nuotekų tinklai (NTER), L-109,5m
- Demontuojami/naikinami buitinių nuotekų tinklai (VV), unikalus Nr. 4400-0495-0107, kadastrinės bylos Nr. 44/335851, L-53,6m
- Rekonstruojami buitinių nuotekų tinklai (VV), detalizuojami 415-1-XX-TP-LVN projektu, unikalus Nr. 4400-0495-0107, kadastrinės bylos Nr. 44/335851, L-16,8m
- Demontuojami/naikinami esami vandentiekio tinklai (VV), unikalus Nr. 4400-0391-3884, kadastrinės bylos Nr. 44/261729, l-34,6m
- Demontuojami/naikinami esami vandentiekio tinklai (NTER), L-153,4m



Paslaugos Nr. TUBS1-20250703-044995  
Prašymas ir ED duomenys priimti 2025-07-22  
Požeminio tinklo paslaugos Nr. TUBS2-20250603-037692  
Aukščių sistema: LAG07  
Koordinatų sistema: UTM-94m  
Geodo modelis: LIT000

Horizontalus padėties: 6 cm  
Vertikalus padėties: 3 cm

Objekto vieta

Objekto vieta

ESAMŲ MEDŽIŲ LAJOS IR ŠAKNYNO PROJEKCIJOS ŽYMĖJIMAS BRĖŽINYJE:

K - medžio rūšis; 8 - medžio eilės numeris brėžinyje/žiniaraštyje  
036 - kamieno diametras; 1 - medžio būklės indeksas

Lajos projekcija

Kamieno diametras 1.30 m aukštyje

Kamieno kaklelio diametras

Kamieno ašis

Šaknų apsaugos plotas

PASTABOS:

- Visus aukščius ir matmenis tikslinti vietoje;
- Statybos metu nustačius vertingųjų savybių darbai turi būti stabdomi ir jeigu būtų toks poreikis koreguojami projekto sprendiniai taip, kad nepažeisti naujai nustatytų vertingųjų savybių;
- Statybos metu įrengiant vedimo sistemą, reikia vadovautis "Susisiekimo pėsčiomis projektų Vilniaus miesto savivaldybėje rengimo ir įgyvendinimo rekomendacijomis" (60 cm atstumu iš abiejų vedimo paviršiaus pusių neturi būti (nuo vedimo paviršiaus kraštu), neturi būti jokių kliūčių; įspėjamieji paviršiai nuo gatvės ar dviračių tako krašto turi būti atitraukti 30 cm ir kt. rekomendacijose pateiktais punktais).
- Medžių šalinimui privalo būti gaunamas Vilniaus miesto savivaldybės leidimas reglamentų nustatyta tvarka ir kaimyninio sklypo savininkų sutikimas.
- Tinklų tiesimo vietose privalomas esamų dangų išrinkimas ir atstatymas.
- Esant poreikiui šalinti medžius už sklypo ribos, spręsti atskiru prašymu.

|                                |                                                                                       |                                                   |            |
|--------------------------------|---------------------------------------------------------------------------------------|---------------------------------------------------|------------|
| 0                              | 2026-05-26                                                                            | PROJEKTINIAI PASIŪLYMAI                           |            |
| LAIDA                          | IŠLEIDIMO DATA                                                                        | LAIDOS STATUSAS. KEITIMO PRIEŽASTIS (JEI TAIKOMA) |            |
| KVAL. PATV. DOK. NR.           |  | STATINIO PROJEKTO PAVADINIMAS                     |            |
| A2053/0084                     | SPV                                                                                   | T. Segalis                                        | 2026 05 26 |
| A2053/0084                     | SPDV                                                                                  | T. Segalis                                        | 2026 05 26 |
|                                | Arch.                                                                                 | N. Baublytė                                       | 2026 05 26 |
|                                | Arch.                                                                                 | K. Petrušis                                       | 2026 05 26 |
|                                | Arch.                                                                                 | A. Segalis                                        | 2026 05 26 |
| STATYTOJAS IR (ARBA) UŽSAKOVAS |                                                                                       | DOKUMENTO PAVADINIMAS                             |            |
| NTER OPPORTUNITY FUND I        |                                                                                       | SKLYPO VERTIKALUSIS PLANAS 1:500                  |            |
|                                |                                                                                       | DOKUMENTO ŽYMUO                                   |            |
|                                |                                                                                       | 0415-INŽ-PP-SP-03                                 |            |
|                                |                                                                                       | Lapas                                             | Lapy       |
|                                |                                                                                       | 1                                                 | 1          |





|                      |                            |
|----------------------|----------------------------|
| <p>UAD "WIDETAG"</p> | <p>Objekas : Topografi</p> |
|----------------------|----------------------------|

| Year | Number of people (millions) |
|------|-----------------------------|
| 2000 | 60                          |
| 2005 | 65                          |
| 2010 | 70                          |
| 2015 | 75                          |
| 2020 | 80                          |
| 2025 | 82                          |
| 2030 | 84                          |
| 2035 | 85                          |
| 2040 | 85                          |
| 2045 | 85                          |
| 2050 | 85                          |

1. Visus aukščius ir matmenis tikslinti vietoje;
2. Statybų metu rangovas privalo visų dangų ir gaminių matmenis patikrinti ir patikslinti statybos aikštelėje
3. Vadovaujantis „Vilniaus miesto savivaldybės gatvių infrastruktūros standartu“ visi dangų elementai (apšvietimoatramas, kelio ženkulų stulpai, kelioženklų galinė dalis, šiukšliadėžės, suoliukų metalinės kojos ir kt. elementai) turi būti nudažyti gamykliškai, miltelinio budo, spalva RAL 9004 MATT.
4. Statybos metu įrengiant vedimo sistemą, reikia vadovautis "Susisiekimo pėsčiomis projektų Vilniaus miesto savivaldybėje rengimo ir įgyvendinimo rekomendacijomis" (60 cm atstumu iš abiejų vedimo paviršiaus pusių neturi būti (nuo vedimo paviršiaus krašto), neturi būti jokių kliūčių; įsėjamieji paviršiai nuo gatvės ar dirvačių tako krašto turi būti atitraukti 30 cm ir kt. rekomendacijose pateiktais punktais).
5. Medžių šalinimui privalo būti gaunamas Vilniaus miesto savivaldybės leidimas reglamentų nustatyta tvarka ir kaimyninio sklypo savininkų sutikimas.
6. Tinklų tiesimo vietose privalomas esamų dangų išrinkimas ir atstatymas.
7. Užtikrinti esamų medžių apsaugą statybos metu.
8. Esant poreikiui šalinti medžius už sklypo ribos, spręsti atskiru prašymu.

Diagram illustrating the measurement points for determining the diameter of a tree trunk (K) and the diameter of the stem (D) at a specific height (H). The diagram shows a cross-section of a tree trunk with a central pith (K) and a surrounding stem (D). The measurement points are marked with red dots and labeled with 'K' and 'D'. The diameter of the stem (D) is measured at a height (H) from the ground. The diameter of the tree trunk (K) is measured at a height (H) from the ground. The diagram also shows the measurement points for determining the diameter of the stem (D) at a specific height (H).

K - medžio rūšis; 8 - medžio eilės numeris brėžinyje/žiniaraštyje  
 Ø36 - kamieno diametras, 1 - medžio būklės indeksas

Lajos projekcija

Kamieno diametras 1.30 m aukštyje

Kamieno kaktelio diametras

Kamieno ašis


Saknų apsaugos plotas

| Year | Number of people (millions) |
|------|-----------------------------|
| 1990 | 60                          |
| 1991 | 61                          |
| 1992 | 62                          |
| 1993 | 63                          |
| 1994 | 64                          |
| 1995 | 65                          |
| 1996 | 66                          |
| 1997 | 67                          |
| 1998 | 68                          |
| 1999 | 69                          |
| 2000 | 70                          |
| 2001 | 71                          |
| 2002 | 72                          |
| 2003 | 73                          |
| 2004 | 74                          |
| 2005 | 75                          |
| 2006 | 76                          |
| 2007 | 77                          |
| 2008 | 78                          |
| 2009 | 79                          |
| 2010 | 80                          |

|                                                                                       |   |
|---------------------------------------------------------------------------------------|---|
|  | Demontuojami/naikinami tinklai   |
|  | Demontuojami/naikinami buitinių nuotekų tinklai (NTER), L-109,5m                                                                                            |
|  | Demontuojami/naikinami buitinių nuotekų tinklai (VV), unikalus Nr. 4400-0495-0107, kadastrinės bylos Nr. 44/335851, L-53,6m                                 |
|  | Rekonstruojami buitinių nuotekų tinklai (VV), detalizuojami 415-1-XX-TP-LVN projektu, unikalus Nr. 4400-0495-0107, kadastrinės bylos Nr. 44/335851, L-16,8m |
|  | Demontuojami/naikinami esami vandentiekio tinklai (VV), unikalus Nr. 4400-0391-3884, kadastrinės bylos Nr. 44/261729, I-34,6m                               |
|  | Demontuojami/naikinami esami vandentiekio tinklai (NTER), L-153,4m                                                                                          |

|                     |   |                   |   |  |       |      |
|---------------------|---|-------------------|---|--|-------|------|
| 0                   | 2026-05-26   |                   | PROJEKTAJINIAI PASIŪLYMAI   |  |       |      |
| LAIDA               | IŠLEIDIMO DATA   |                   | LAIDOS STATUSAS. KEITIMO PRIEŽASTIS (JEI TAIKOMA)                                                                                           |  |       |      |
| KVAL. PATV. DOK. NR | <div><br/>UAB "VILTEKTA"<br/>A. GOŠTAUTO 8 VILNIUS,<br/>TEL. (8520) 79198<br/>EL. PAŠTAS: info@viltekt.lt,<br/>WWW.VILTEKT.LT</div> |                   | STATINIO PROJEKTO PAVADINIMAS   |  |       |      |
|                     |   |                   | INŽINERINIŲ TINKLŲ GRUPĖS STATINIŲ - BUITINIO VANDENTIEKIO TINKLO IR BUITINIŲ NUOTEKŲ TINKLO ŠIRVIO G. 5, VILNIUJE, REKONSTRAVIMO PROJEKTAS |  |       |      |
|                     |   |                   | A2053/0084 SPV T. Segalis 2026 05 26   |  |       |      |
|                     |   |                   | A2053/0084 SPDV T. Segalis 2026 05 26   |  |       |      |
|                     |   |                   | Arch. N. Baublytė 2026 05 26   |  |       |      |
|                     |   | Arch. K. Petrušis | 2026 05 26   |  |       |      |
|                     |   | Arch. A. Segalis  | 2026 05 26   |  |       |      |
|                     |   |                   | DOKUMENTO PAVADINIMAS   |  |       |      |
|                     |   |                   | SKLYPO SUTVARKYMO PLANAS 1:500   |  |       |      |
|                     |   |                   | 0   |  |       |      |
| LT                  | STATYTOJAS IR (ARBA) UŽSAKOVAS   |                   | DOKUMENTO ŽYMUO   |  | Lapas | Lapų |
|                     | NTER OPPORTUNITY FUND I   |                   | 0415-INŽ-PP-SP-04   |  | 1     | 1    |



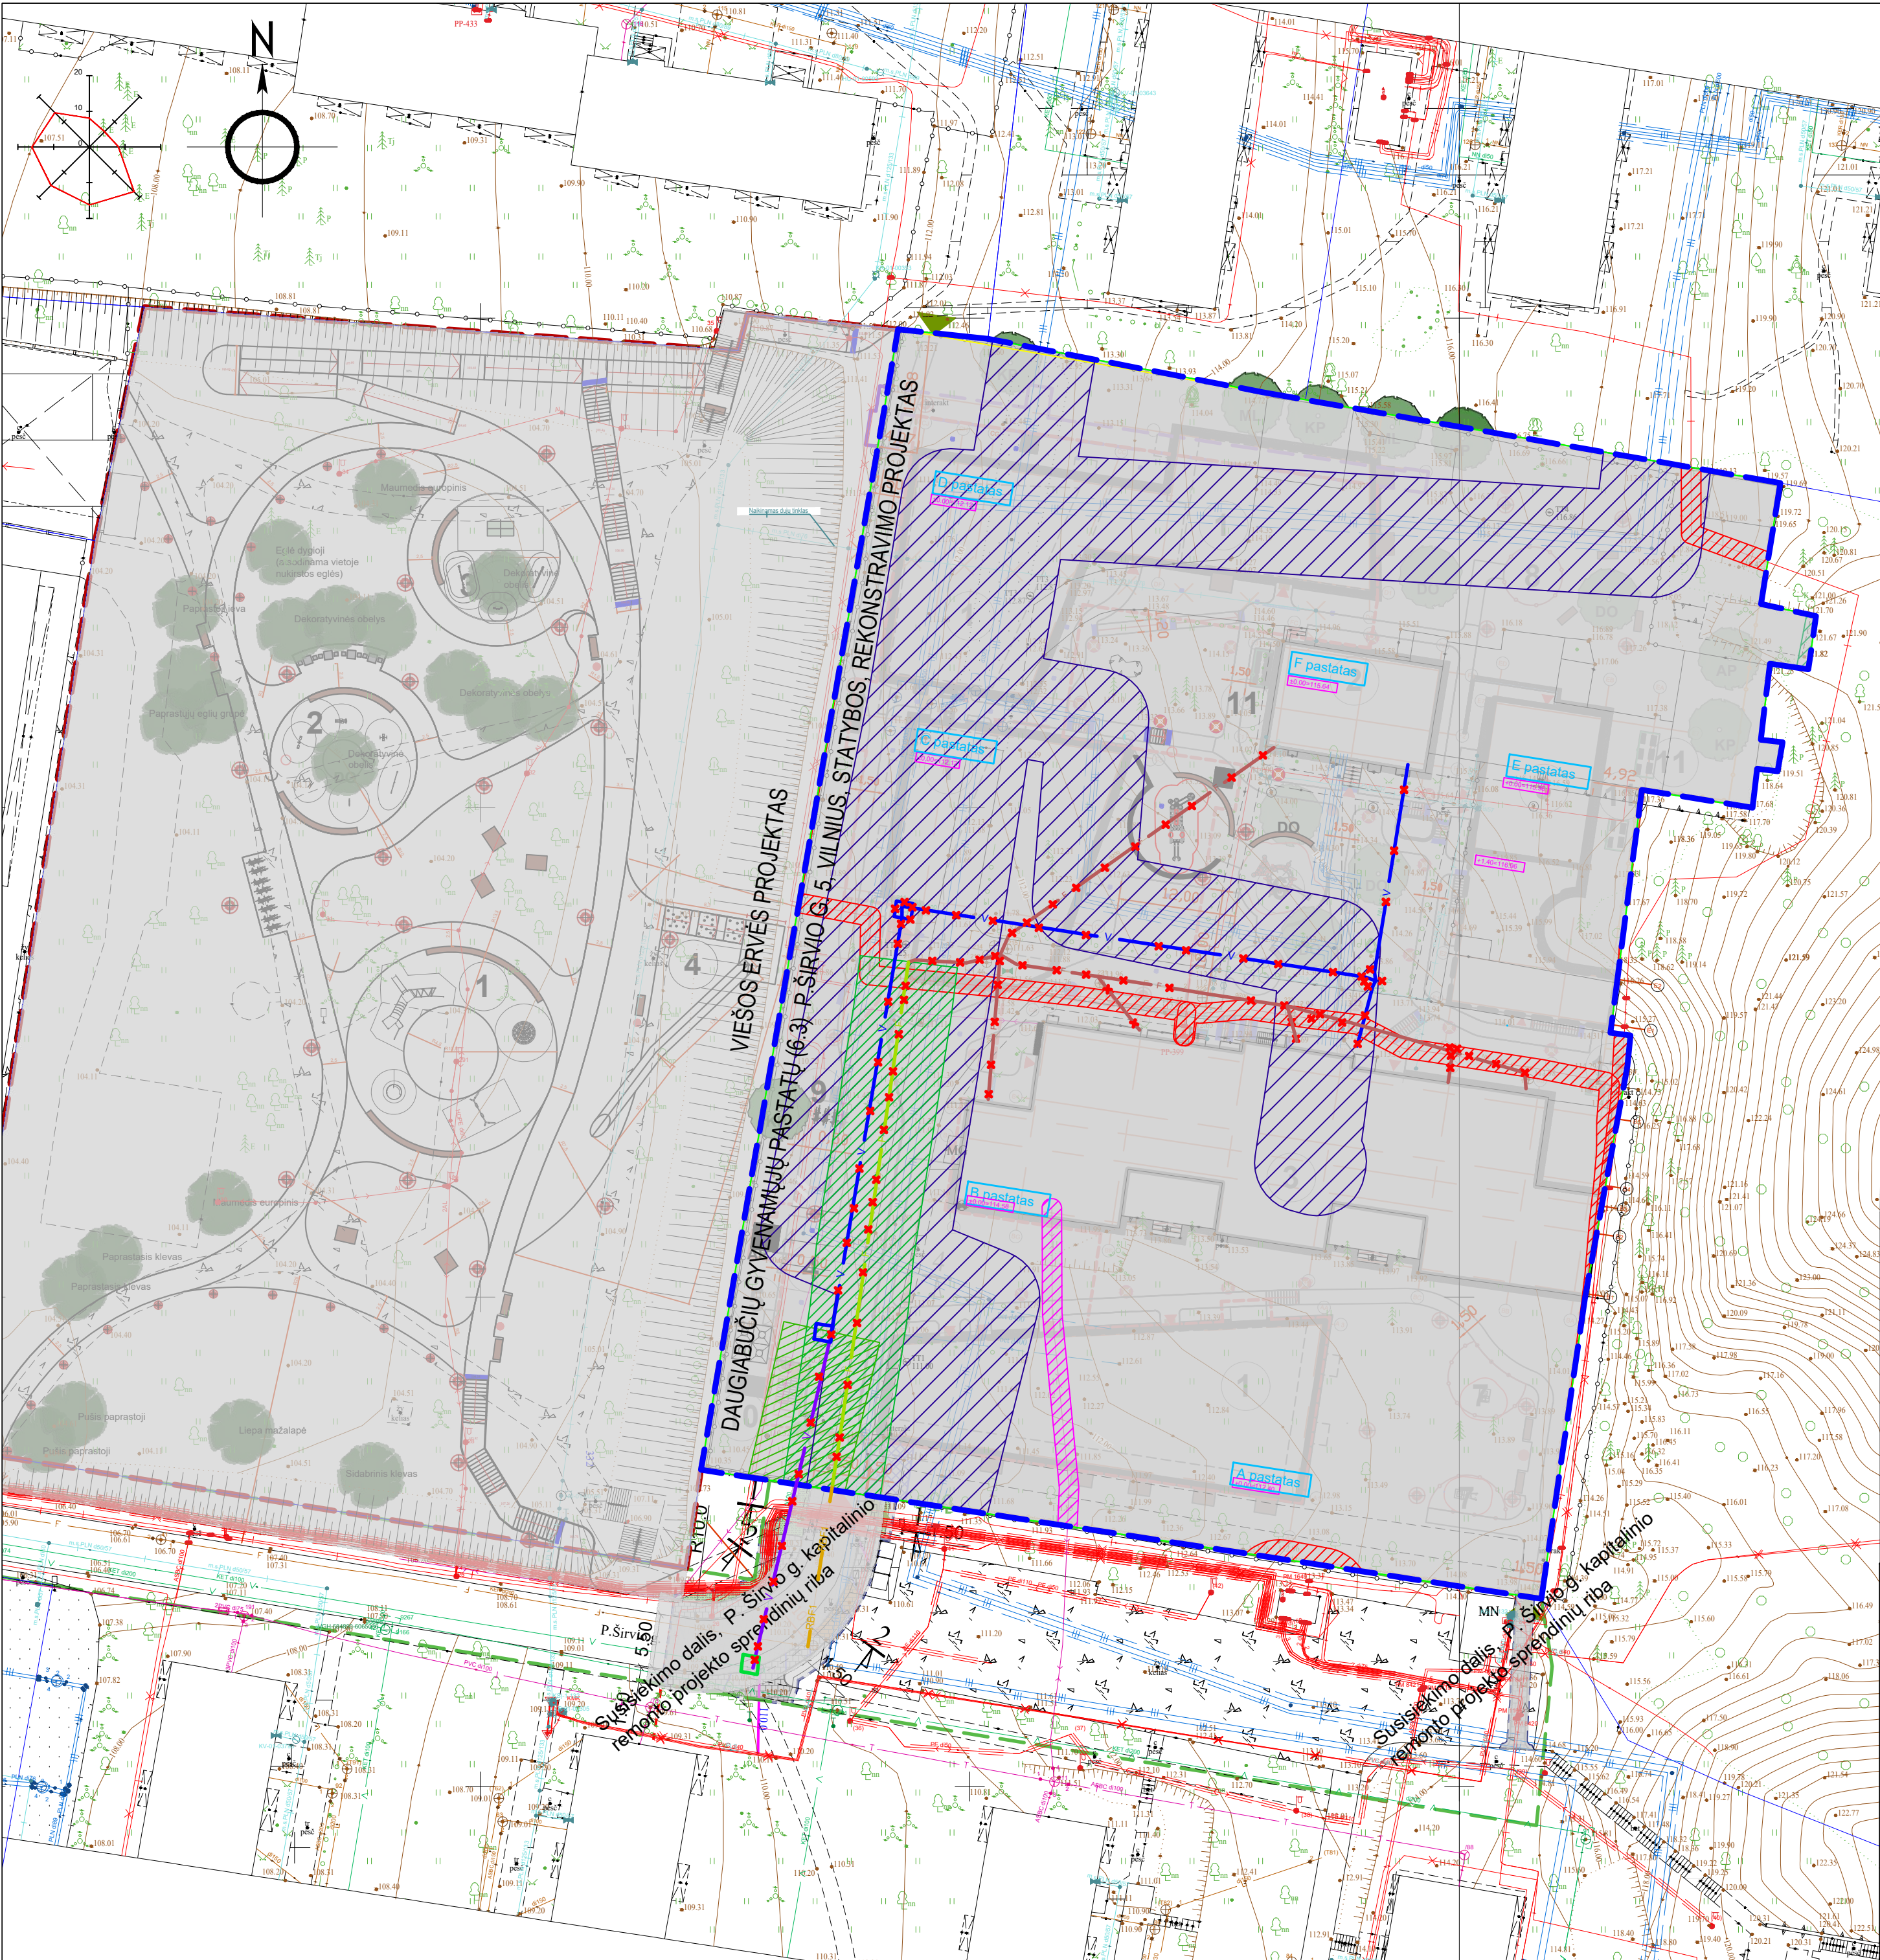

SUTARTINIAI ŽYMĖJIMAI:

- Sklypo riba
- Projektuojami medžiai
- Šiukšliadėžė
- Šviestuvai ant atramos 5,47m aukščio
- Šviestuvai ant atramos 1,017m aukščio
- Suolas
- Suolas/ gultas
- Šachmatų stalas
- Dviračių stovai
- Ardomi laiptai, dangos
- Taktinis įspėjamasis paviršius
- Šalinami medžiai

EKSPLIKACIJA:

- 1 Vaikų žaidimų aikštelė (irengiama spec. danga)
- 2 Paauglių sporto aikštelė (irengiama spec. danga)
- 3 Vyresnio amžiaus aktyvaus poilsio aikštelė (irengiama spec. danga)
- 4 Laipynė su čiužykla

SUTARTINIAI ŽYMĖJIMAI ESAMŲ TINKLŲ VĮ REGISTRŲ CENTRE REGISTRUOTOS APSAUGOS ZONOS:

- Valstybinio parko apsaugos zona
- Elektros tinklų apsaugos zona
- Šilumos tinklų apsaugos zona
- Ryšių tinklų apsaugos zona
- Vandens tiekimo ir nuotekų, paviršinių nuotekų apsaugos zonos

SUTARTINIAI ŽYMĖJIMAI:

- Demontuojami/naikinami tinklai
- Demontuojami/naikinami buitinių nuotekų tinklai (NTER), L-109,5m
- Demontuojami/naikinami buitinių nuotekų tinklai (VV), unikalus Nr. 4400-0495-0107, kadastrinės bylos Nr. 44/335851, L-53,6m
- Rekonstruojami buitinių nuotekų tinklai (VV), detalizuojami 415-1-XX-TP-LVN projektu, unikalus Nr. 4400-0495-0107, kadastrinės bylos Nr. 44/335851, L-16,8m
- Demontuojami/naikinami esami vandentiekio tinklai (VV), unikalus Nr. 4400-0391-3884, kadastrinės bylos Nr. 44/261729, L-34,6m
- Demontuojami/naikinami esami vandentiekio tinklai (NTER), L-153,4m



Objekto vieta

Paslaugos Nr. TUIS1-20250703-044295  
Prašymas ir ED duomenys priimti 2025-07-22  
Pildymui tinklų paslaugos Nr. TUIS2-20250603-037692

Aukštųjų mūrinių: L-107  
Kortelių sistema: L-103-04m  
Gėdos modelis: L-1700G

Horizontalus padėdis: 6 cm  
Vertikalus padėdis: 3 cm


UAB "TIRETAS"  
UAB "Tiretas", 13904788, LT-04310 Vilnius  
Vilniaus miesto savivaldybės g. 51-305 kabin.

Objektas: Topografinis planas-pilnas turinys  
Adresas: Vilnius m., P. Širvio g. 5  
Užsakovas: UAB "TIRETAS" "Nier"

|              |            |              |            |                                    |
|--------------|------------|--------------|------------|------------------------------------|
| Pavardė      | V. Pavardė | Pavardė      | 2025.06.18 | Topografinis planas-pilnas turinys |
| Dir. pavardė | D. Rimkus  | Dir. pavardė | 2025.06.18 | Mapa/planas                        |
|              |            |              |            | Lapų/lapų sk.                      |
|              |            |              |            | 1/3                                |
|              |            |              |            | Užsakytojas                        |
|              |            |              |            | 25/07-2781                         |

|                      |                                |                                                   |                                                         |   |
|----------------------|--------------------------------|---------------------------------------------------|---------------------------------------------------------|---|
| 0                    | 2026-05-26                     | PROJEKTO PAVADINIMAS                              |                                                         |   |
| LAIDA                | IŠLEIDIMO DATA                 | LAIDOS STATUSAS. KEITIMO PRIEŽASTIS (JEI TAIKOMA) |                                                         |   |
| KVAL. PATV. DOK. NR. | UAB "TIRETAS"                  | STATINIO PROJEKTO PAVADINIMAS                     |                                                         |   |
| A2053/0084           | SPV                            | T. Segalis                                        | 2026 05 26                                              | INŽINERINIŲ TINKLŲ GRUPĖS STATINIO - BUITINIO VANDENTIEKIO TINKLO IR BUITINIŲ NUOTEKŲ TINKLO ŠIRVIO G. 5, VILNIUJE, REKONSTRAVIMO PROJEKTAS |
| A2053/0084           | SPDV                           | T. Segalis                                        | 2026 05 26                                              | STATINIO NUMERIS IR PAVADINIMAS   |
| Arch.                | N. Baublytė                    | 2026 05 26                                        | BUITINIO VANDENTIEKIO TINKLAS, BUITINIŲ NUOTEKŲ TINKLAS |   |
| Arch.                | K. Petrušis                    | 2026 05 26                                        |                                                         |   |
| Arch.                | A. Segalis                     | 2026 05 26                                        |                                                         |   |
|                      |                                |                                                   |                                                         | DOKUMENTO PAVADINIMAS   |
|                      |                                |                                                   |                                                         | SKLYPO TERITORIJŲ, KURIOSE TAIKOMOS SPECIALIOSIOS ŽEMĖSNAUDOJIMO SĄLYGOS, PLANAS M1:500                                                     |
|                      |                                |                                                   |                                                         | Laida   |
|                      |                                |                                                   |                                                         | 0   |
|                      |                                |                                                   |                                                         | DOKUMENTO ŽYMUO   |
|                      |                                |                                                   |                                                         | Lapas   |
|                      |                                |                                                   |                                                         | Lapų   |
| LT                   | STATYTOJAS IR (ARBA) UŽSAKOVAS |                                                   |                                                         | 0415-INŽ-PP-SP-05   |
|                      |                                |                                                   |                                                         | 1   |
|                      |                                |                                                   |                                                         | 1   |



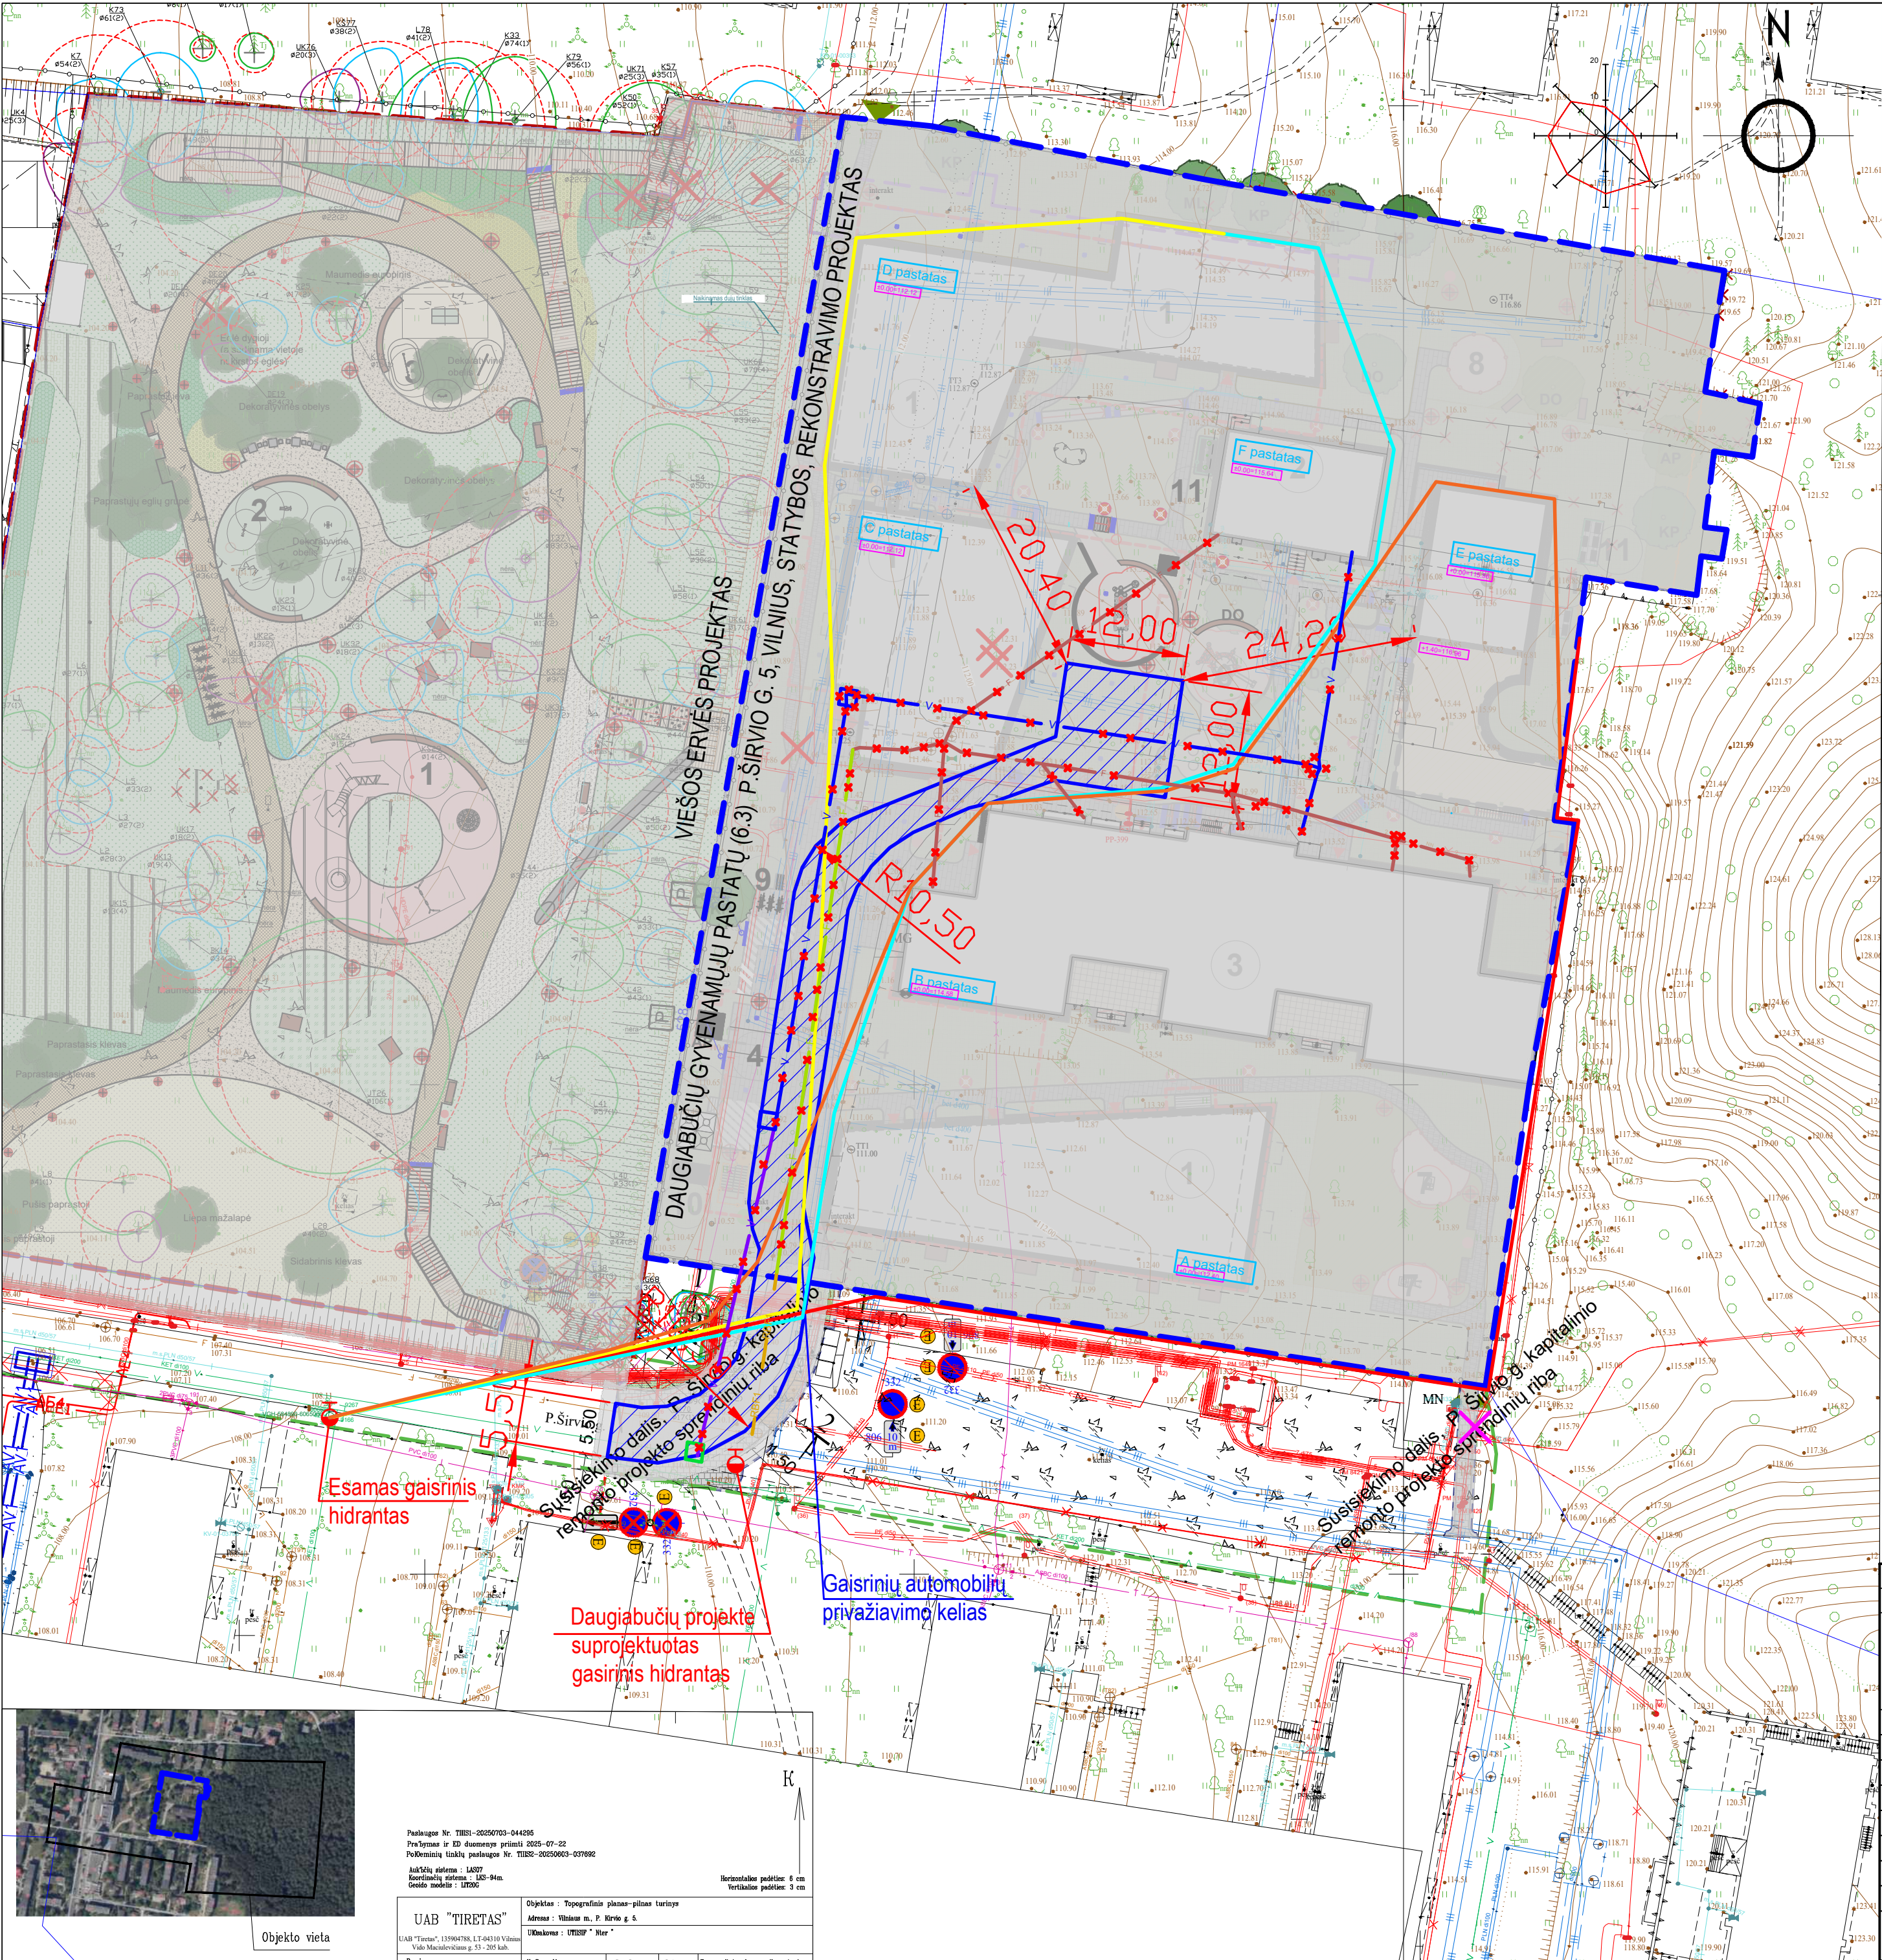

- EKSPLIKACIJA:**

  - ① Projektuojamas pastatas
  - ② Remontuojamas pastatas
  - ③ Rekonstruojamas pastatas
  - ④ Projektuojamos automobilių stovėjimo vietos
  - ⑤ Projektuojami komunalinių atliekų konteineriai
  - ⑥ Projektuojama vaikų žaidimo aikštelė
  - ⑦ Projektuojama sporto aikštelė
  - ⑧ Ramaus poilsio aikštelė
  - ⑨ Dvirčių stoginė
  - ⑩ Dyzel generatoriaus pastatymo vieta
  - ⑪ Šilumo siurblių ir šaldymo blokų pastatymo aikštelė
- SUTARTINIAI ŽYMĖJIMAI:**

  - Sklypo riba
  - Požeminio užstatymo riba
  - Rekonstruojamo šilumos tinklo požeminio kolektoriaus riba
  - Susisiekimo dalis, P. Širvio g. kapitalinio remonto projekto sprendinių riba
  - P. Širvio g. statinio riba

- SUTARTINIAI ŽYMĖJIMAI:**
- Demontuojami/naikinami tinklai
  - Demontuojami/naikinami buitinių nuotekų tinklai (NTER), L-109,5m
  - Demontuojami/naikinami buitinių nuotekų tinklai (VV), unikalus Nr. 4400-0495-0107, kadastrinės bylos Nr. 44/335851, L-53,6m
  - Rekonstruojami buitinių nuotekų tinklai (VV), detalizuojami 415-1-XX-TP-LVN projektu, unikalus Nr. 4400-0495-0107, kadastrinės bylos Nr. 44/335851, L-16,8m
  - Demontuojami/naikinami esami vandentiekio tinklai (VV), unikalus Nr. 4400-0391-3884, kadastrinės bylos Nr. 44/261729, I-34,6m
  - Demontuojami/naikinami esami vandentiekio tinklai (NTER), L-153,4m
  - Gaisrinių automobilių privažiavimo kelias (plotis>3,5m, aukštis>4,5m)
  - Gaisrinis hidrantas
  - Gaisrinės žarnos teisimo linija nuo tolimesnio hidranto ne ilgesnė 200m

|                     |   |             |   |                                                         |       |  |
|---------------------|---|-------------|---|---------------------------------------------------------|-------|--|
| 0                   | 2026-05-26   |             | PROJEKTINIAI PASIŪLYMAI   |                                                         |       |  |
| LAIDA               | IŠLEIDIMO DATA   |             | LAIDOS STATUSAS. KEITIMO PRIEŽASTIS (JEI TAIKOMA)                                                                                           |                                                         |       |  |
| KVAL. PATV. DOK. NR | <br><small>UAB "VITEKTA"<br/>A. GOŠAUTO 8 VILNIUS,<br/>TEL. (8538)91958<br/>EL P-VITEKTA@VITEKTA.LT<br/>WWW.VITEKTA.LT</small> |             | STATINIO PROJEKTO PAVADINIMAS   |                                                         |       |  |
|                     |   |             | INŽINERINIŲ TINKLŲ GRUPĖS STATINIŲ - BUITINIO VANDENTIEKIO TINKLO IR BUITINIŲ NUOTEKŲ TINKLO ŠIRVIO G. 5, VILNIUJE, REKONSTRAVIMO PROJEKTAS |                                                         |       |  |
| A2053/0084          | SPV   | T. Segalis  | 2026 05 26   | STATINIO NUMERIS IR PAVADINIMAS                         |       |  |
| A2053/0084          | SPDV   | T. Segalis  | 2026 05 26   | BUITINIO VANDENTIEKIO TINKLAS, BUITINIŲ NUOTEKŲ TINKLAS |       |  |
|                     | Arch.   | N. Baublytė | 2026 05 26   |                                                         |       |  |
|                     | Arch.   | K. Petrušis | 2026 05 26   |                                                         |       |  |
|                     | Arch.   | A. Segalis  | 2026 05 26   |                                                         |       |  |
|                     |   |             |   | DOKUMENTO PAVADINIMAS                                   |       |  |
|                     |   |             |   | GS AUTOMOBILIO PRIVAŽIAVIMO IR HIDRANTŲ PLANAS 1:500    |       |  |
|                     |   |             |   | Laida                                                   |       |  |
|                     |   |             |   | 0                                                       |       |  |
| LT                  | STATYTOJAS IR (ARBA) UŽSAKOVAS   |             | DOKUMENTO ŽYMUO   |                                                         | Lapas |  |
|                     | NTER OPPORTUNITY FUND I   |             | 0415-INŽ-PP-SP-06   |                                                         | Lapy  |  |
|                     |   |             |   | 1                                                       | 1     |  |




Paslaugos Nr. TIIIS1-20250703-044295  
 Prašymas ir ED duomenys priimti 2025-07-22  
 Požemini? tinkl? paslaugos Nr. TIIIS2-20250603-037692

Aukšt? sistema : LAS07  
 Koordinat? sistema : LKS-94m.  
 Geoido modelis : LIT20G

Horizontalios pad?ties: 6 cm  
 Vertikaliaios pad?ties: 3 cm


|   |            |                                               |            |                                    |            |
|---|------------|-----------------------------------------------|------------|------------------------------------|------------|
| UAB "TIRETAS"<br><br>UAB "Tiretas", 135904788, LT-04310 Vilnius<br>Vido Maciulevičiaus g. 53 - 205 kab. |            | Objektas : Topografinis planas-pilnas turinys |            |                                    |            |
|   |            | Adresas : Vilniaus m., P. Širvio g. 5.        |            |                                    |            |
|   |            | Užsakovas : UTISIŠ " Nter "                   |            |                                    |            |
| Pareigos                                                                                                | V. Pavard? | Parašas                                       | Data       | Topografinis planas-pilnas turinys |            |
| Dir.pavaduotojas                                                                                        | D. Rimkus  |                                               | 2025.06.18 | Mastelis                           | 1:500      |
|   |            |                                               |            | Lapas/lap? sk.                     | 1/1        |
|   |            |                                               |            | Užsakymas                          | 25/07-2781 |
| Kvalifikacijos pažym?jimo Nr. 1GKV-635 išd. 2012.01.04                                                  |            |                                               |            |                                    |            |

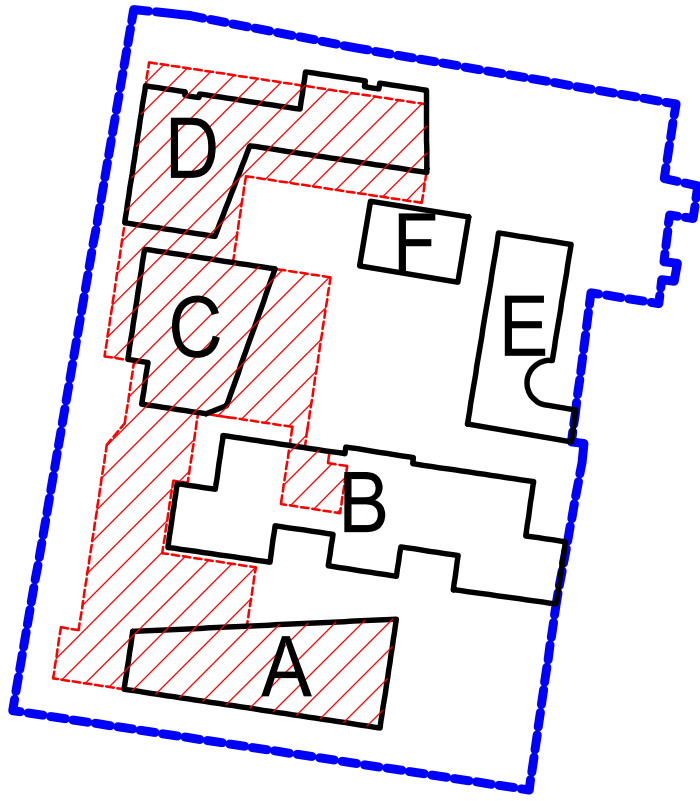

- SUTARTINIAI
- Demontuojami/naikinami tinklai
  - Demontuojami/naikinami buitinių nuotekų tinklai (NTER)
  - Demontuojami/naikinami buitinių nuotekų tinklai (VV)
  - Rekonstruojami buitinių nuotekų tinklai (VV), detalizuojami 415-1-XX-TP-LVN projektu
  - Demontuojami/naikinami esami vandentiekio tinklai (VV)
  - Demontuojami/naikinami esami vandentiekio tinklai (NTER)

Demontavus vamzdį dedama DN100 sklėdė  
 Demontavus vamzdį dedama ilga flanšinė DN100 sklėdė, sklėdė montuojama su perspektyva naujiems tinklams pajungti

Esamo vamzdžio anga užtaisoma

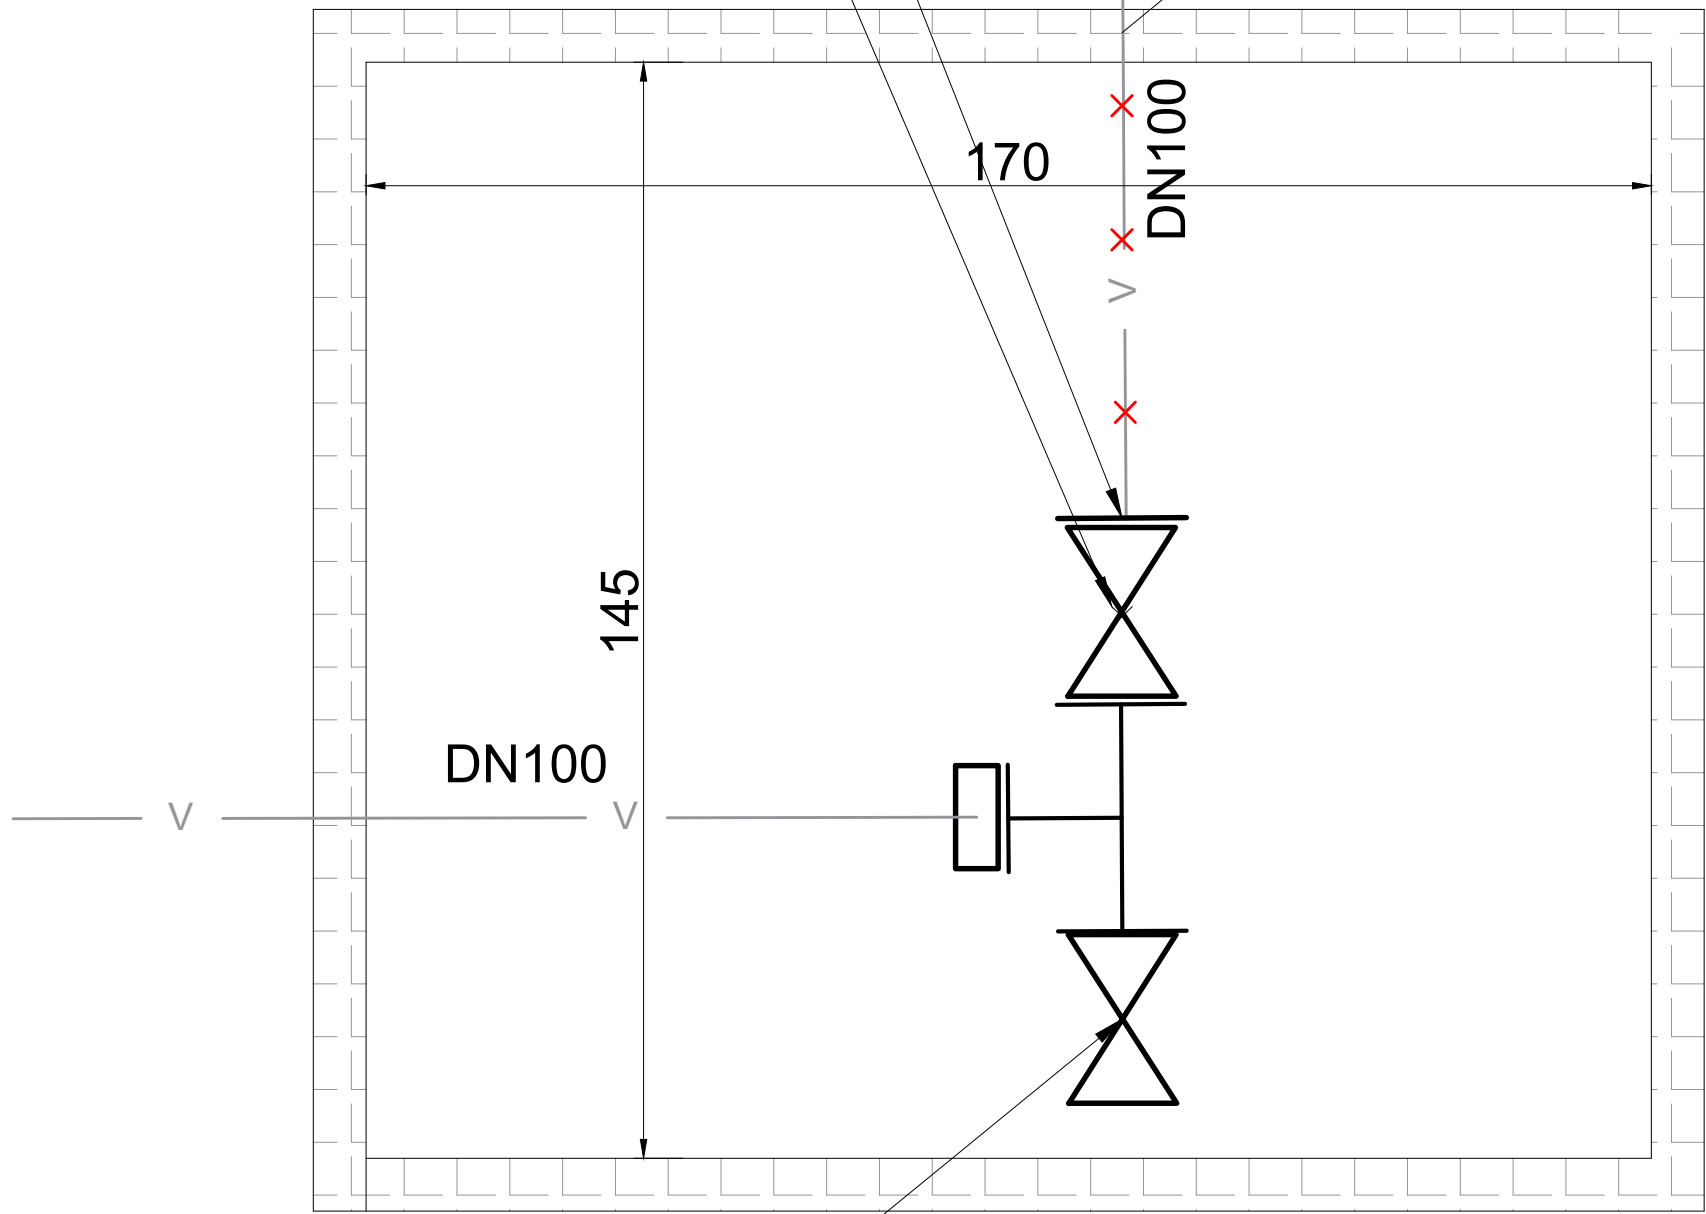

UAB „Vilniaus vandenys“  
 PATIKRINTA RN26/92  
 Prisijungimo sąlygos įvykdytos  
 2026-06-11  
 Projektų derinimo  
 inžinierė  
 Džiugita Juod  
 Sudaryti Tinklų rekonstrukcijos sutartį

- PASTABOS:
2. Visos statybos metu išardytos dangos turi būti atstatytos iki nepraštesnio lygio nei buvusio prieš statybų pradžią.
  3. Esamų tinklų, kėlančių projektoje, vamzdžių, altitudės nustatytiklini statybos metu prieš pradėdant tiesi projektuojamus tinklus.
  4. Atliekanti kasimo darbus, traukėjas turi būti remtos.
  5. Atliekanti kasimo darbus, traukėjas turi būti remtos.
  6. Kasimo darbai ties esamais elektros kabeliais ir ryšių linijomis atliekami rankiniu būdu.
  7. Visos statybos metu susidariusios atliekos turi būti surinktos, išvežtos ir utilizuotos nustatyta tvarka.
  8. Žemės darbus vykdyti vadovaujantis STR 1.06.01:2016 (Statybos darbai. Statinio statybos priežiūra) reikalavimais.
  9. Būdingieji projektuojamų tinklų taškai nužymėti LKS 94 koordinatų sistemoje.
  10. Išorinių latakų pajungimo vietas tikslinamos pagal SA, statybų metu.
  11. Projektuota pagal UAB Vilniaus vandenys išduotomis sąlygomis 2026-02-12 Nr. PS26-304

|                         |                                |   |
|-------------------------|--------------------------------|---|
| 0                       | 2026-04                        | STATYBĄ LEIDŽIANČIAM DOKUMENTU GAUTI   |
| LAIDA                   | IŠLEIDIMO DATA                 | LAIDOS STATYBAS. KEITIMO PRIEŽASTIS (JEI TAIKOMA)                                                                                            |
| KVAL. PATV. DOK. NR.    | STATINIO PROJEKTO PAVADINIMAS  |   |
| UAB "VILNIAUS VANDENYS" |                                | INŽINERINIŲ TINKLŲ GRUPĖS STATINIO - BUITINIO VANDENTIEKIO TINKLO IR BUITINIŲ NUOTEKŲ TINKLO ŠIRVIO G. 5, VILNIJUJE, REKONSTRAVIMO PROJEKTAS |
| A206300084              | SPV                            | T. Segalis   |
| 18155                   | SPDV                           | M. Čiukšys   |
| Inž.                    | M. Juškaitė-Petrušė            |   |
| DOKUMENTO PAVADINIMAS   |                                | Buitinių vandentiekio ir buitinių nuotekų tinklų planas                                                                                      |
| DOKUMENTO ŽYMŲO         |                                | 0415-INŽ-TP-LVN- Br.01   |
| LT                      | STATYTOJAS IR (ARBA) UŽSAKOVAS | NTER OPPORTUNITY FUND I   |