


SUTARTINAI ŽYMĖJIMAI



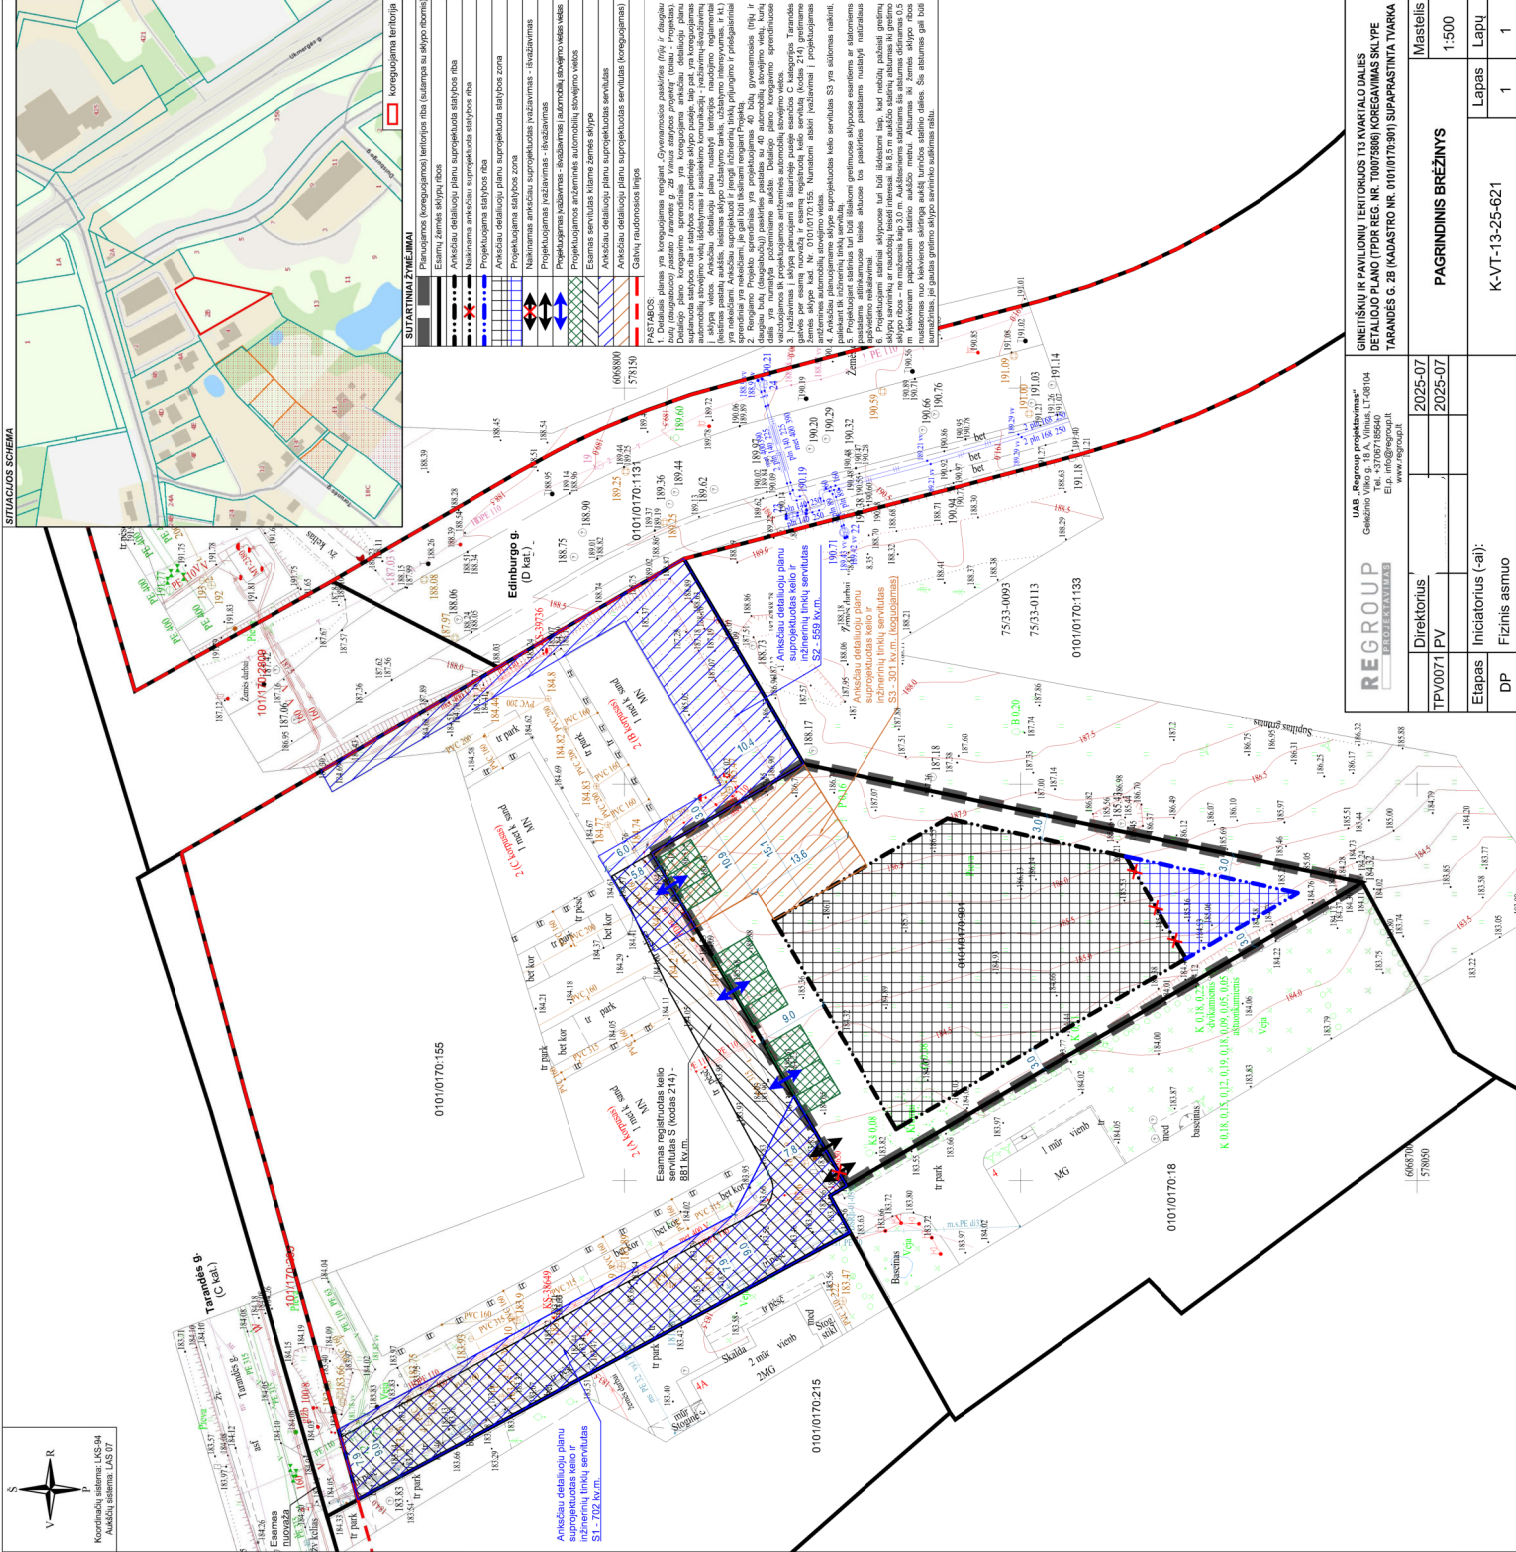

REGROUP
PROJEKTAVIMAS

UAB „Regroup projektavimas“
E-p. info@regroup.lt
www.regroup.lt

Direktorius	2025-07
TPV0071 PV	2025-07

PAGRINDINIS BRĖŽINYS

Mastelis	1:500
Lapas	Lapy
DP	1

Etapas: Iniciatorius (-ai):
Fizinis asmuo

K-VT-13-25-621

