




Vilniaus miesto savivaldybės tarybos 2008-06-18 sprendimu Nr. 1-549 patvirtintas sklypo A. Juozapavičiaus g. 6 / Šeimyniškių g. 3, 3A detalusis planas (TPDR Nr. T00054336)




Vilniaus miesto savivaldybės administracijos 2022-11-24 įsakymu Nr. A30-4455/22 patvirtintas detaliojo plano koregavimų sprendinių koregavimas žemės sklype A. Juozapavičiaus g. 6, (kadastro Nr. 0101/0032:251)

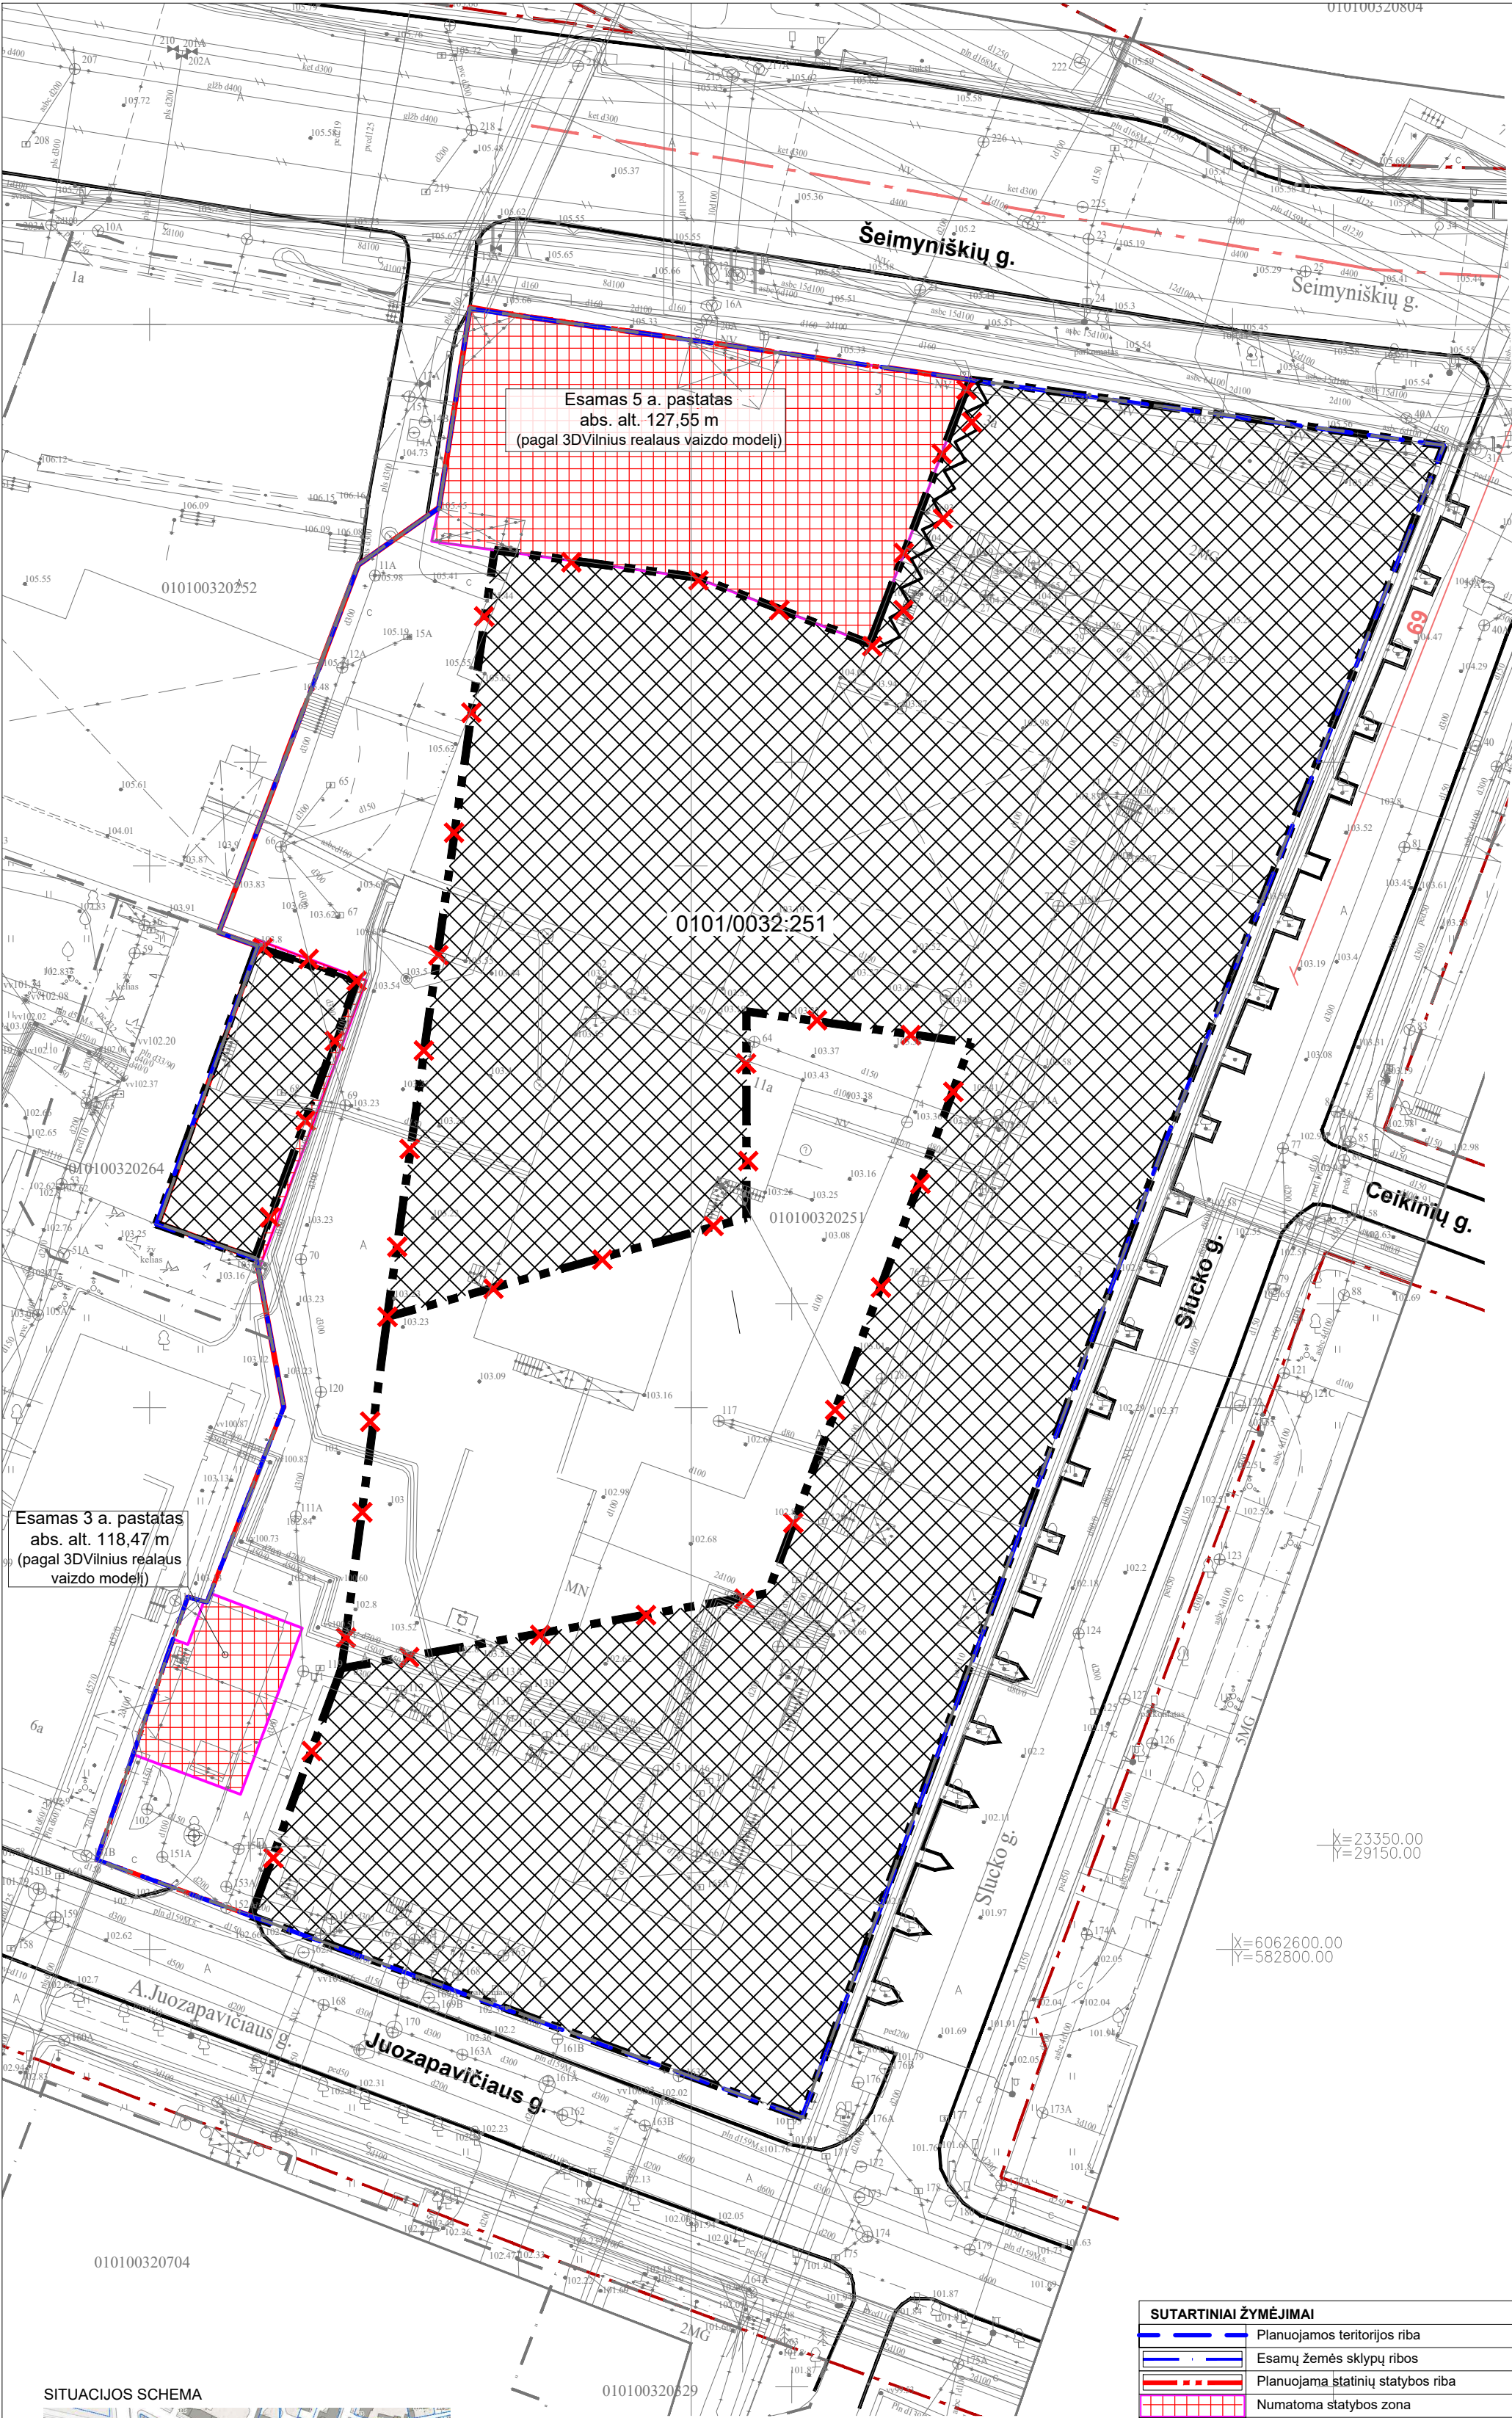

Rengiamas Vilniaus miesto savivaldybės tarybos 2008-06-18 sprendimu Nr. 1-549 patvirtinto sklypo A. Juozapavičiaus g. 6/Šeimyniškių g. 3, 3A detaliojo plano (TPDR Nr. T00054336), pakoreguoto Vilniaus miesto savivaldybės administracijos direktoriaus pavaduotojo 2022-11-24 įsakymu Nr. A30-4455/22 patvirtintu detaliojo plano koregavimu sprendinių koregavimas žemės sklype A. Juozapavičiaus g. 6, (kadastro Nr. 0101/0032:251) koreguojant statybos zoną, statybos ribą.



SITUACIJOS SCHEMA

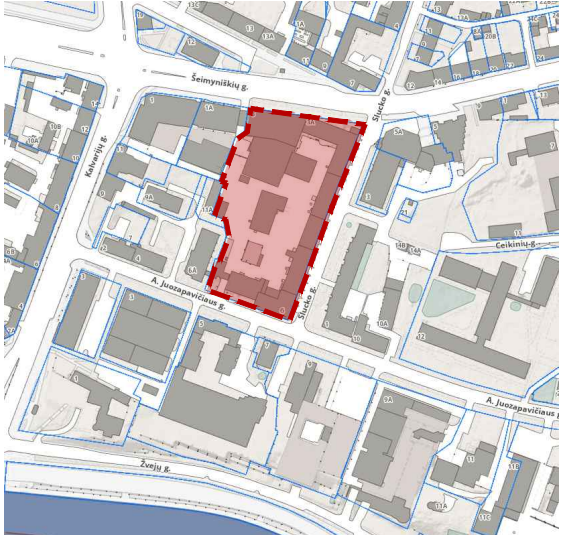

PASTABOS:

- Vilniaus miesto savivaldybės tarybos 2008-06-18 sprendimu Nr. 1-549 patvirtintas sklypo A. Juozapavičiaus g. 6 / Šeimyniškių g. 3, 3A detalusis planas (TPDR Nr. T00054336) buvo pakoreguotas Vilniaus miesto savivaldybės administracijos direktoriaus pavaduotojo 2022-11-24 įsakymu Nr. A30-4455/22 patvirtintu detaliojo plano koregavimu.
- Detaliojo plano sprendiniai koreguojami Lietuvos Respublikos teritorijų planavimo įstatymo 28 straipsnio 9 dalyje nustatyta supaprastinta tvarka. Koreguojama statybos zona ir statybos riba žemės sklype A. Juozapavičiaus g. 6 (kadastro Nr. 0101/0032:251).
- Detaliojo plano koregavimu nekeičiami žemės sklypo pagrindinė naudojimo paskirtis, žemės naudojimo būdas, užstatymo intensyvumas, užstatymo tankis, didžiausias leistinas pastatų aukštis, susisiekimo infrastruktūros sprendiniai ir kiti galiojantį detaliojo plano teritorijos naudojimo reglamentai.
- Detaliojo plano koregavimo grafinė dalis parengta naudojant UAB „NT geodezija“ 2025-09-26 parengtą ir suderintą topografinį planą, kuriame užfiksuota esama teritorijos situacija. Topografiniam planui suteiktas unikalus Nr. TIHS1-20250728-050318.
- Koreguojamos statybos zonos esančių pastatų absoliutinės altitudės atitinka Vilniaus miesto savivaldybės administracijos direktoriaus pavaduotojo 2022-11-24 įsakymu Nr. A30-4455/22 patvirtinto detaliojo plano koregavimo sprendiniuose pateiktus „3D Vilnius“ duomenis.

SUTARTINIAI ŽYMĖJIMAI			
	Planuojamos teritorijos riba		
	Esamų žemės sklypų ribos		
	Planuojama statinių statybos riba		
	Numatoma statybos zona		
	Esama statybos zona		
	Esama statinių statybos riba		
	Naikinama patvirtinta statinių statybos riba		
	Naikinama ugniasienė		

Atestato Nr.	RENGĖJAS: V. Cromley, Individualios veiklos pažyma Nr. 751648 Tel. Nr. +37065062335				Sklypo A. Juozapavičiaus g. 6/Šeimyniškių g. 3, 3A detaliojo plano (TPDR Nr. T00054336) sprendinių koregavimas žemės sklype A. Juozapavičiaus g. 6, (kadastro Nr. 0101/0032:251) koreguojant statybos zoną, statybos ribą				
	A1495 NKVA 0151	PV	V. CROMLEY		2026-03	ŽEMĖS SKLYPO STATYBOS ZONOS IR STATYBOS RIBOS KOREGAVIMO BRĖŽINYS M 1:500			LAI DA
					0				
	ORGANIZATORIUS: Vilniaus miesto savivaldybė Konstitucijos pr. 3, Vilnius								
STADIJA	INICIATORIUS:				M 1:500			LAPAS	LAPŲ
TP	UAB "Juozapavičiaus 6				AKJ-2026/03-01			1	1