

PROJEKTUOTOJAS	UAB „MIESTO MOZAIKA“ Į.K. 122298689, SMĖLIO G. 8, VILNIUS, LT-01324, +370 698 13422
PROJEKTO DALIES RENGĖJAS	TOMAS MASIUKAS INDIVIDUALI VEIKLA PAŽYMOS NR. 619073. +370 658 74 166, tomas.masiukas@gmail.com

STATYBOS PROJEKTAS

PROJEKTO PAVADINIMAS	SANTARIŠKIŲ G. ATKARPOS SU PĖSČIŲJŲ ŠALIGATVIU, BENDRO NAUDOJIMO AUTOMOBILIŲ STOVĖJIMO VIETOMIS NUO PRAŠIŠKIŲ G. IKI IR TIES ŽEMĖS SKLYPO SANTARIŠKIŲ G. 60 RIBOMIS, VILNIUJE, REKONSTRAVIMO PROJEKTAS
STATYBOS ADRESAS	VILNIUS, SANTARIŠKIŲ G. NUO PRAŠIŠKIŲ G. IKI IR TIES ŽEMĖS SKLYPU SANTARIŠKIŲ G. 60
STATINIO KATEGORIJA	YPATINGASIS STATINYS
STATYBOS RŪŠIS	REKONSTRAVIMAS
STATINIO UNIKALUS NUMERIS	4400-6001-3349
STATINIO PASKIRTIS	SUSISIEKIMO KOMUNIKACIJŲ STATINIAI, GATVIŲ (1.2), INŽINERINIAI TINKLAI, NUOTĖKŲ ŠALINIMO TINKLŲ (2.5)
STATYTOJAS (UŽSAKOVAS)	UAB „REHO“ Į.K. 305646348, VĖTRUNGIŲ G. 7B-3, LT-93128 NERINGA, +370 630 39 999
PROJEKTO DALIS (ŽYMUO)	SUSISIEKIMO, MIESTO GATVIŲ (SMG)
TOMAS (BYLOS NR. PAGAL SUDĖTĮ)	02
PROJEKTO LAIDA	0

PROJEKTO NR.	PROJEKTO RENGIMO ETAPAS	METAI
20250219/01	PROJEKTINIAI PASIŪLYMAI	2025

PAREIGOS	PAVARDĖ	KVAL. DOK. NR.	PARAŠAS
PROJEKTAVIMO ĮMONĖS VADOVAS	LIUCIJA ŠEŠKUVIENĖ		
STATINIO PROJEKTO VADOVAS	VYKINTAS ŠEŠKUS	A660	
PROJEKTO DALIES VADOVAS	TOMAS MASIUKAS	17686	

PROJEKTINIŲ PASIŪLYMŲ SUDĖTIES ŽINIARAŠTIS
BYLŲ (SEGTUVŲ) SUDĖTIES ŽINIARAŠTIS

<i>Eil. Nr.</i>	<i>Bylos (segtuvo) žymuo</i>	<i>Laida</i>	<i>Pavadinimas</i>	<i>Pastabos</i>
1.	BD-01	0	Bendroji dalis	
2.	SMG-02	0	Susisiekimo. Miesto gatvių	

Pastaba: gatvės projekte kiti transporto statiniai (tiltai, viadukai ir pan.), o taip pat transporto aptarnavimui ir eismo dalyviams skirti paslaugų statiniai (keleivių laukimo paviljonai, degalinės, kavinės, automobilių plovyklos, garažai, tualetai ir kt.) nenumatomi, todėl atskira projektinių pasiūlymų architektūrinė dalis nerengiama.

0	2025-09-25	VISUOMENĖS INFORMAVIMUI IR STATYBĄ LEIDŽIANČIAM DOKUMENTUI GAUTI		
LAIDA	IŠLEIDIMO DATA	LAIDOS STATUSAS IR IŠLEIDIMO PRIEŽASTIS (JEI TAIKOMA)		
KVAL. DOK. NR.	UAB „MIESTO MOZAIKA“ Smėlio g. 8, LT-10324 Vilnius Mob. +370 698 13422 El. paštas: info@archbiuras.lt		STATINIO PROJEKTO PAVADINIMAS SANTARIŠKIŲ G. ATKARPOS SU PĖSČIŪJŲ ŠALIGATVIU, BENDRO NAUDOJIMO AUTOMOBILIŲ STOVĖJIMO VIETOMIS NUO PRAŠIŠKIŲ G. IKI IR TIES ŽEMĖS SKLYPO SANTARIŠKIŲ G. 60 RIBOMIS, VILNIUJE, REKONSTRAVIMO PROJEKTAS	
A660	SPV	VYKINTAS ŠEŠKUS	E-PARAŠAS	STATINIO NR. IR PAVADINIMAS SANTARIŠKIŲ GATVĖ (UNIKALUS NR. 4400-6001-3349)
				DOKUMENTO PAVADINIMAS LAIDA
				PROJEKTO SUDĖTIES ŽINIARAŠTIS 0
KALBOS TRUMP. LT	STATYTOJAS UAB „REHO“ Į.K. 305646348, VĖTRUNGIŲ G. 7B-3, LT-93128 NERINGA, +370 630 39 999	DOKUMENTO ŽYMUO 20250219/01-XX-PP-BD.PSŽ		LAPAS 1
				LAPŲ 1



**PROJEKTINIŲ PASIŪLYMŲ SUSISIEKIMO DALIES SUDĖTIES ŽINIARAŠTIS
BYLŲ (SEGTUVŲ) SUDĖTIES ŽINIARAŠTIS**

<i>Eil. Nr.</i>	<i>Bylos (segtuvo) žymuo</i>	<i>Laida</i>	<i>Pavadinimas</i>	<i>Pastabos</i>
1.	SMG-02	0	Susisiekimo. Miesto gatvių dalis	

BYLOS (SEGTUVO) DOKUMENTŲ ŽINIARAŠTIS


<i>Eil. Nr.</i>	<i>Dokumento žymuo</i>	<i>Lapų skč.</i>	<i>Laida</i>	<i>Dokumento pavadinimas</i>	<i>Pastabos</i>
1.	20250219/01-00-PP-SMG.B-01	1	0	Nužymėjimo ir esamų dangų ardymo (paruošiamųjų darbų) planas M 1:500	
2.	20250219/01-00-PP-SMG.B-02	1	0	Dangų ir želdinių planas M 1:500 Eismo organizavimo schema	
3.	20250219/01-00-PP-SMG.B-03	1	0	Aukščių planas M 1:500	
4.	20250219/01-00-PP-SMG.B-04	1	0	Inžinerinių tinklų suvestinis planas M 1:500	
5.	20250219/01-00-PP-SMG.B-05	1	0	Išilginis gatvės profilis, horizontalusis mastelis M 1:500, vertikalusis 1:100	
6.	20250219/01-00-PP-SMG.B-06	1	0	Skersinis gatvės profilis M1:50	
7.	20250219/01-00-PP-SMG.B-07	1	0	Sklypo teritorijų, kuriose taikomos specialiosios žemės naudojimo sąlygos, planas	

0	2025-09-25	VISUOMENĖS INFORMAVIMUI IR STATYBĄ LEIDŽIANČIAM DOKUMENTUI GAUTI			
LAIDA	IŠLEIDIMO DATA	LAIDOS STATUSAS IR IŠLEIDIMO PRIEŽASTIS (JEI TAIKOMA)			
KVAL. DOK. NR.	UAB „MIESTO MOZAIKA“ Smėlio g. 8, LT-10324 Vilnius Mob. +370 698 13422 El. paštas: info@archbiuras.lt		STATINIO PROJEKTO PAVADINIMAS SANTARIŠKIŲ G. ATKARPOS SU PĖSČIŲJŲ ŠALIGATVIU, BENDRO NAUDOJIMO AUTOMOBILIŲ STOVĖJIMO VIETOMIS NUO PRAŠIŠKIŲ G. IKI IR TIES ŽEMĖS SKLYPO SANTARIŠKIŲ G. 60 RIBOMIS, VILNIUJE, REKONSTRavimo PROJEKTAS		
A660	SPV	VYKINTAS ŠEŠKUS	STATINIO NR. IR PAVADINIMAS		
	Individuali veikla pažymos Nr. 619073 Mob. +370 658 74 166 El. paštas: tomas.masiukas@gmail.com		SANTARIŠKIŲ GATVĖ STATINIO UNIKALUS NR. 4400-6001-3349		
17686	SMG PDV	TOMAS MASIUKAS	DOKUMENTO PAVADINIMAS	LAIDA	
			BYLOS SUDĖTIES ŽINIARAŠTIS	0	
KALBOS TRUMP. LT	STATYTOJAS UAB „REHO“ Į.K. 305646348, VĖTRUNGIŲ G. 7B-3, LT-93128 NERINGA, +370 630 39 999		DOKUMENTO ŽYMUO	LAPAS	LAPŲ
			20250219/01-00-PP-SMG.BSŽ	1	1

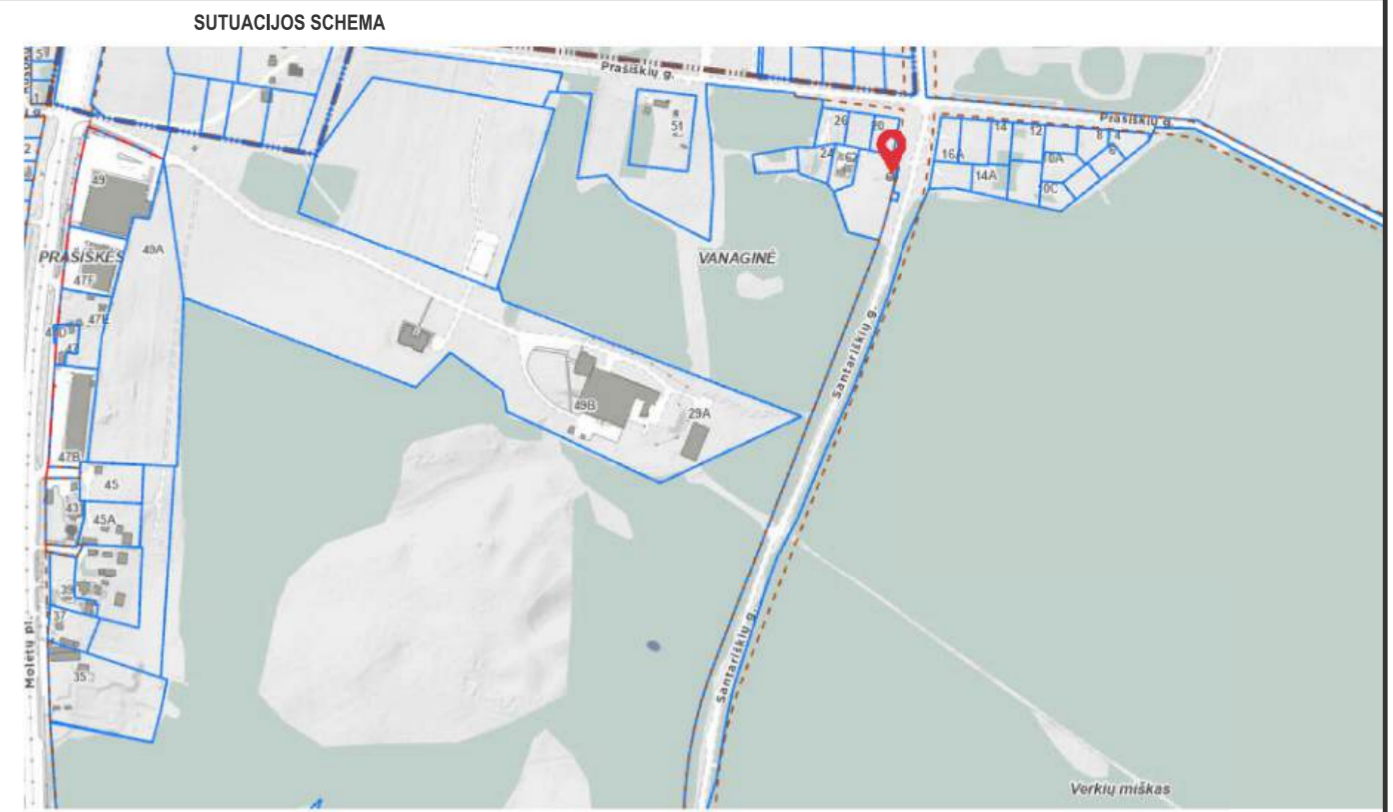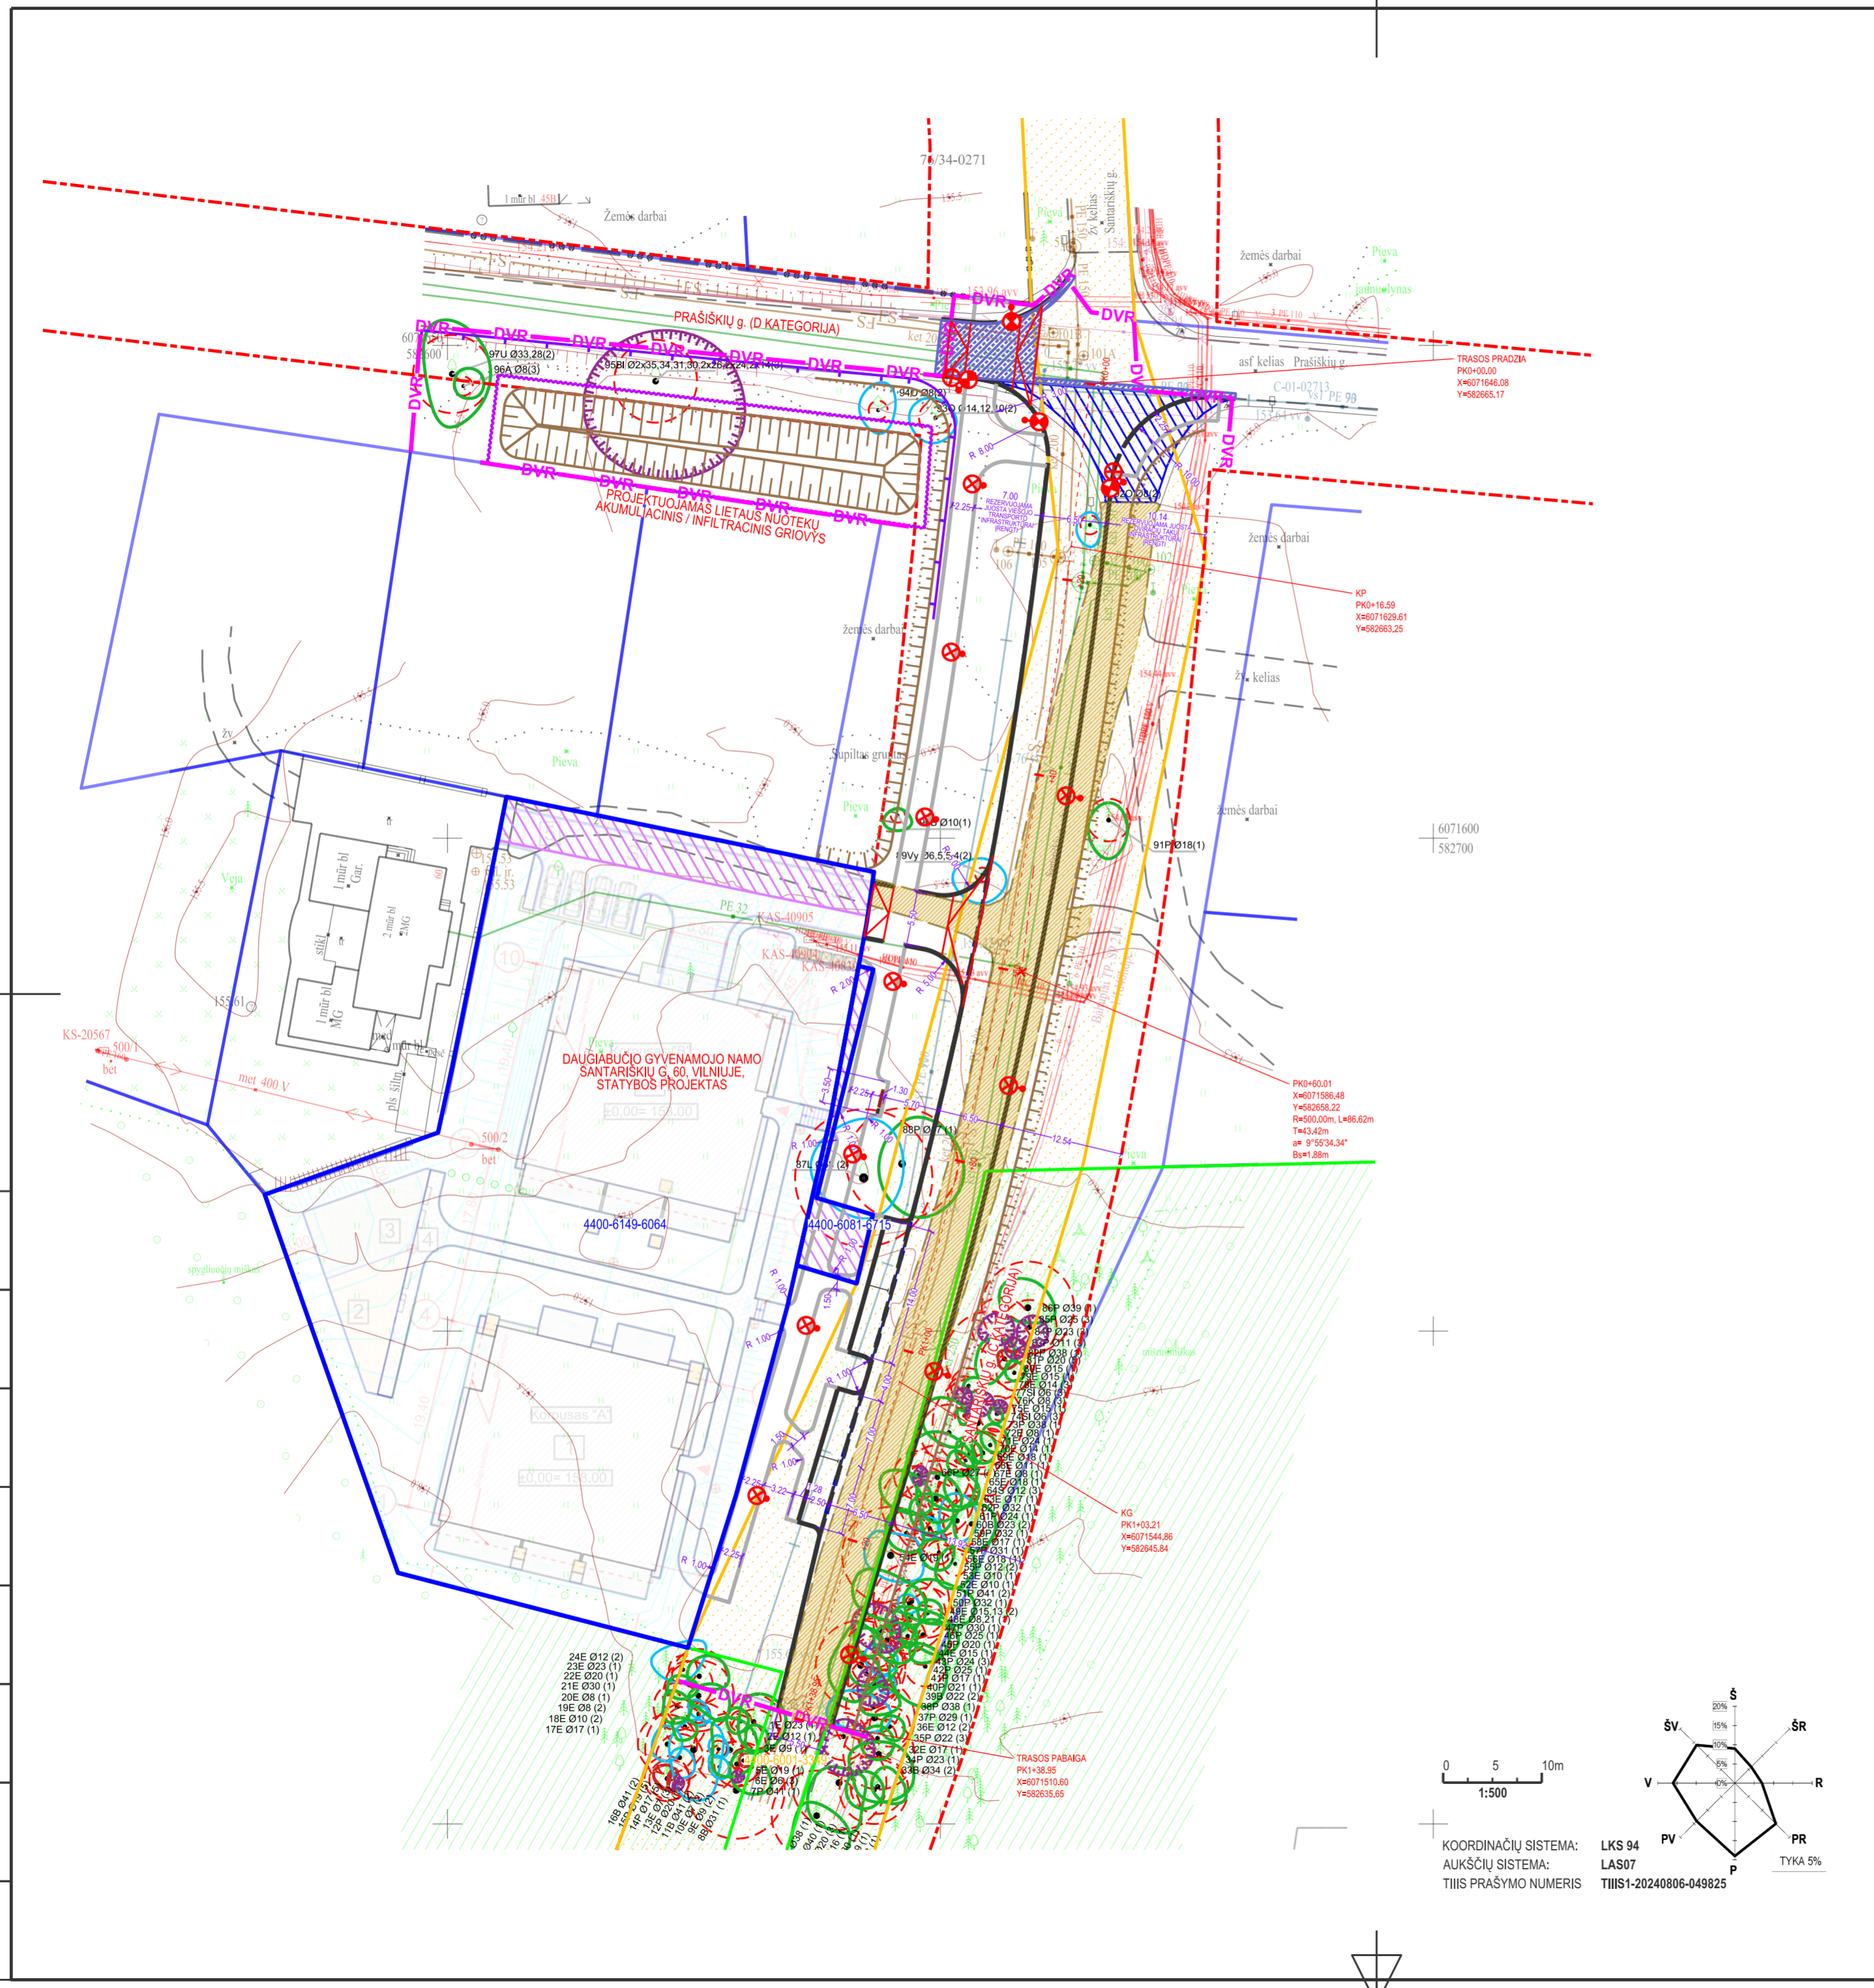


SUTARTINIAI ŽYMĖJIMAI

- GATVIŲ RAUDONOSIOS LINIJOS
- LRV NUTARIMAIŠ PATVIRTINTI VALSTYBINĖS REIKŠMĖS MIŠKŲ PLOTAI
- UNIKALUS DAIKTO NUMERIS
- UNIKALUS DAIKTO NUMERIS
- INŽINERINIAI STATINIAI
- TERITORIJOS DETALIAISIAIS PLANAIS / FORMAVIMO-PERTVARKYMO PROJEKTAIS NUSTATYTI SERVIDITAI
- DARBŲ VYKDYMO RIBA
- PROJEKTUOJAMOS GATVĖS VAŽIUOJAMOSIOS DALIES KONTŪRAI - BETONINIAI BORTAI
- PROJEKTUOJAMŲ ŠALIGATVIŲ KONTŪRAI - BETONINIAI VEJOS BORTELIAI
- PROJEKTUOJAMI ŠLAITAI
- PROJEKTUOJAMAS VAŽIAVIMO BORTAS (B 1000.150.220)
- PROJEKTUOJAMI TRANSPORTO PRIEMONIŲ APSAUGINIAI ATITVARAI
- PROJEKTUOJAMAS INFILTRACINIO GROIVIO APTVARAS
- PROJEKTUOJAMŲ POILSIO AIKŠTELIŲ ĮRANGA: SUOLIUKAI, ŠIUKŠLIADĖŽĖS
- GATVĖS APŠVIETIMO (1) IR PĖSČIŲJŲ PERĖJŲ KRYPTINIO APŠVIETIMO (2) ATRAMOS (PRELIMINARI ATRAMŲ PASTATYMO VIETA)
- ARDOMA ASFALTO DANGA
- FREZUOJAMAS ASFALTO DANGOS VIRŠUTINIS SLUOKSNIS
- ARDOMA ŽVYRO/SKALDOS DANGA
- K - MEDŽIO RŪŠIS; 8 - MEDŽIO EILĖS NUMERIS BRĖŽINYJE/ŽINIARŠTYJE
- Ø36 - KAMIENO DIAMETRAS; 1 - MEDŽIO BŪKLĖS INDEKSAS
- LAJOS PROJEKCIJA
- KAMIENO DIAMETRAS 1.30 m AUKŠTYJE
- KAMIENO KAKLELIO DIAMETRAS
- KAMIENO AŠIS
- ŠAKNŲ APSAUGOS PLOTAS

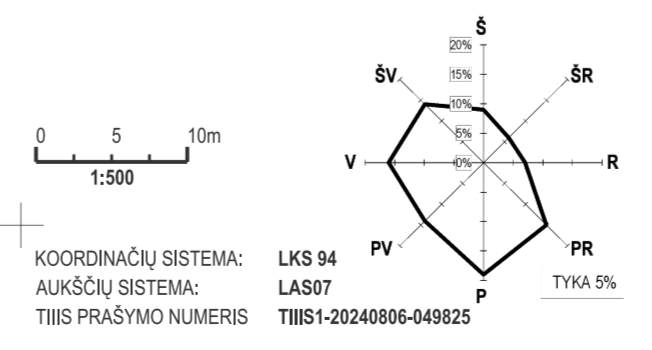


PROJ. DALIS	DATA
PARAŠAS	DATA
V. PAVARDĖ	
PROJ. DALIS	DATA
PARAŠAS	DATA
V. PAVARDĖ	
PROJ. DALIS	DATA

0	2025-09-25	VISUOMENĖS INFORMAVIMUI
LAIDA	ISLEIDIMO DATA	LAIDOS STATUSAS. KEITIMO PRIEŽASTIS (JEI TAIKOMA)
KVAL.PATV. DOK.NR.	UAB „MIESTO MOZAIKA“ Smėlio g. 8, LT-10324 Vilnius Mob. +370 698 13422 El. paštas: info@archbiuras.lt	STATINIO PROJEKTO PAVADINIMAS SANTARIŠKIŲ G. ATKARPOS SU PĖSČIŲJŲ ŠALIGATVIU, BENDRO NAUDOJIMO AUTOMOBILIŲ STOVĖJIMO VIETOMIS NUO PRAŠIŠKIŲ G. IKI IR TIES ŽEMĖS SKLYPO SANTARIŠKIŲ G. 60 RIBOMIS, VILNIUJE, REKONSTRAVIMO PROJEKTAS
A660	SPV	VYKINTAS ŠEŠKUS
KVAL.PATV. DOK.NR.	TOMAS MASIUKAS Individualios veiklos pažymos Nr. 619073 Mob. +370 658 74 166 El. paštas: tomas.masiukas@gmail.com	STATINIO NUMERIS IR PAVADINIMAS SANTARIŠKIŲ GATVĖ (UNIKALUS NR. 4400-6001-3349)
17686	SMG PDV	TOMAS MASIUKAS
		DOKUMENTO PAVADINIMAS NUŽYMĖJIMO IR ESAMŲ DANGŲ ARDYMO (PARUOŠIAMŲJŲ DARBŲ) PLANAS M 1:500
		DOKUMENTO ŽYMUO
LT	UAB „REHO“	20250219/01-00-PP-SMG-B-01
		LAPAS LAPŲ
		1 1


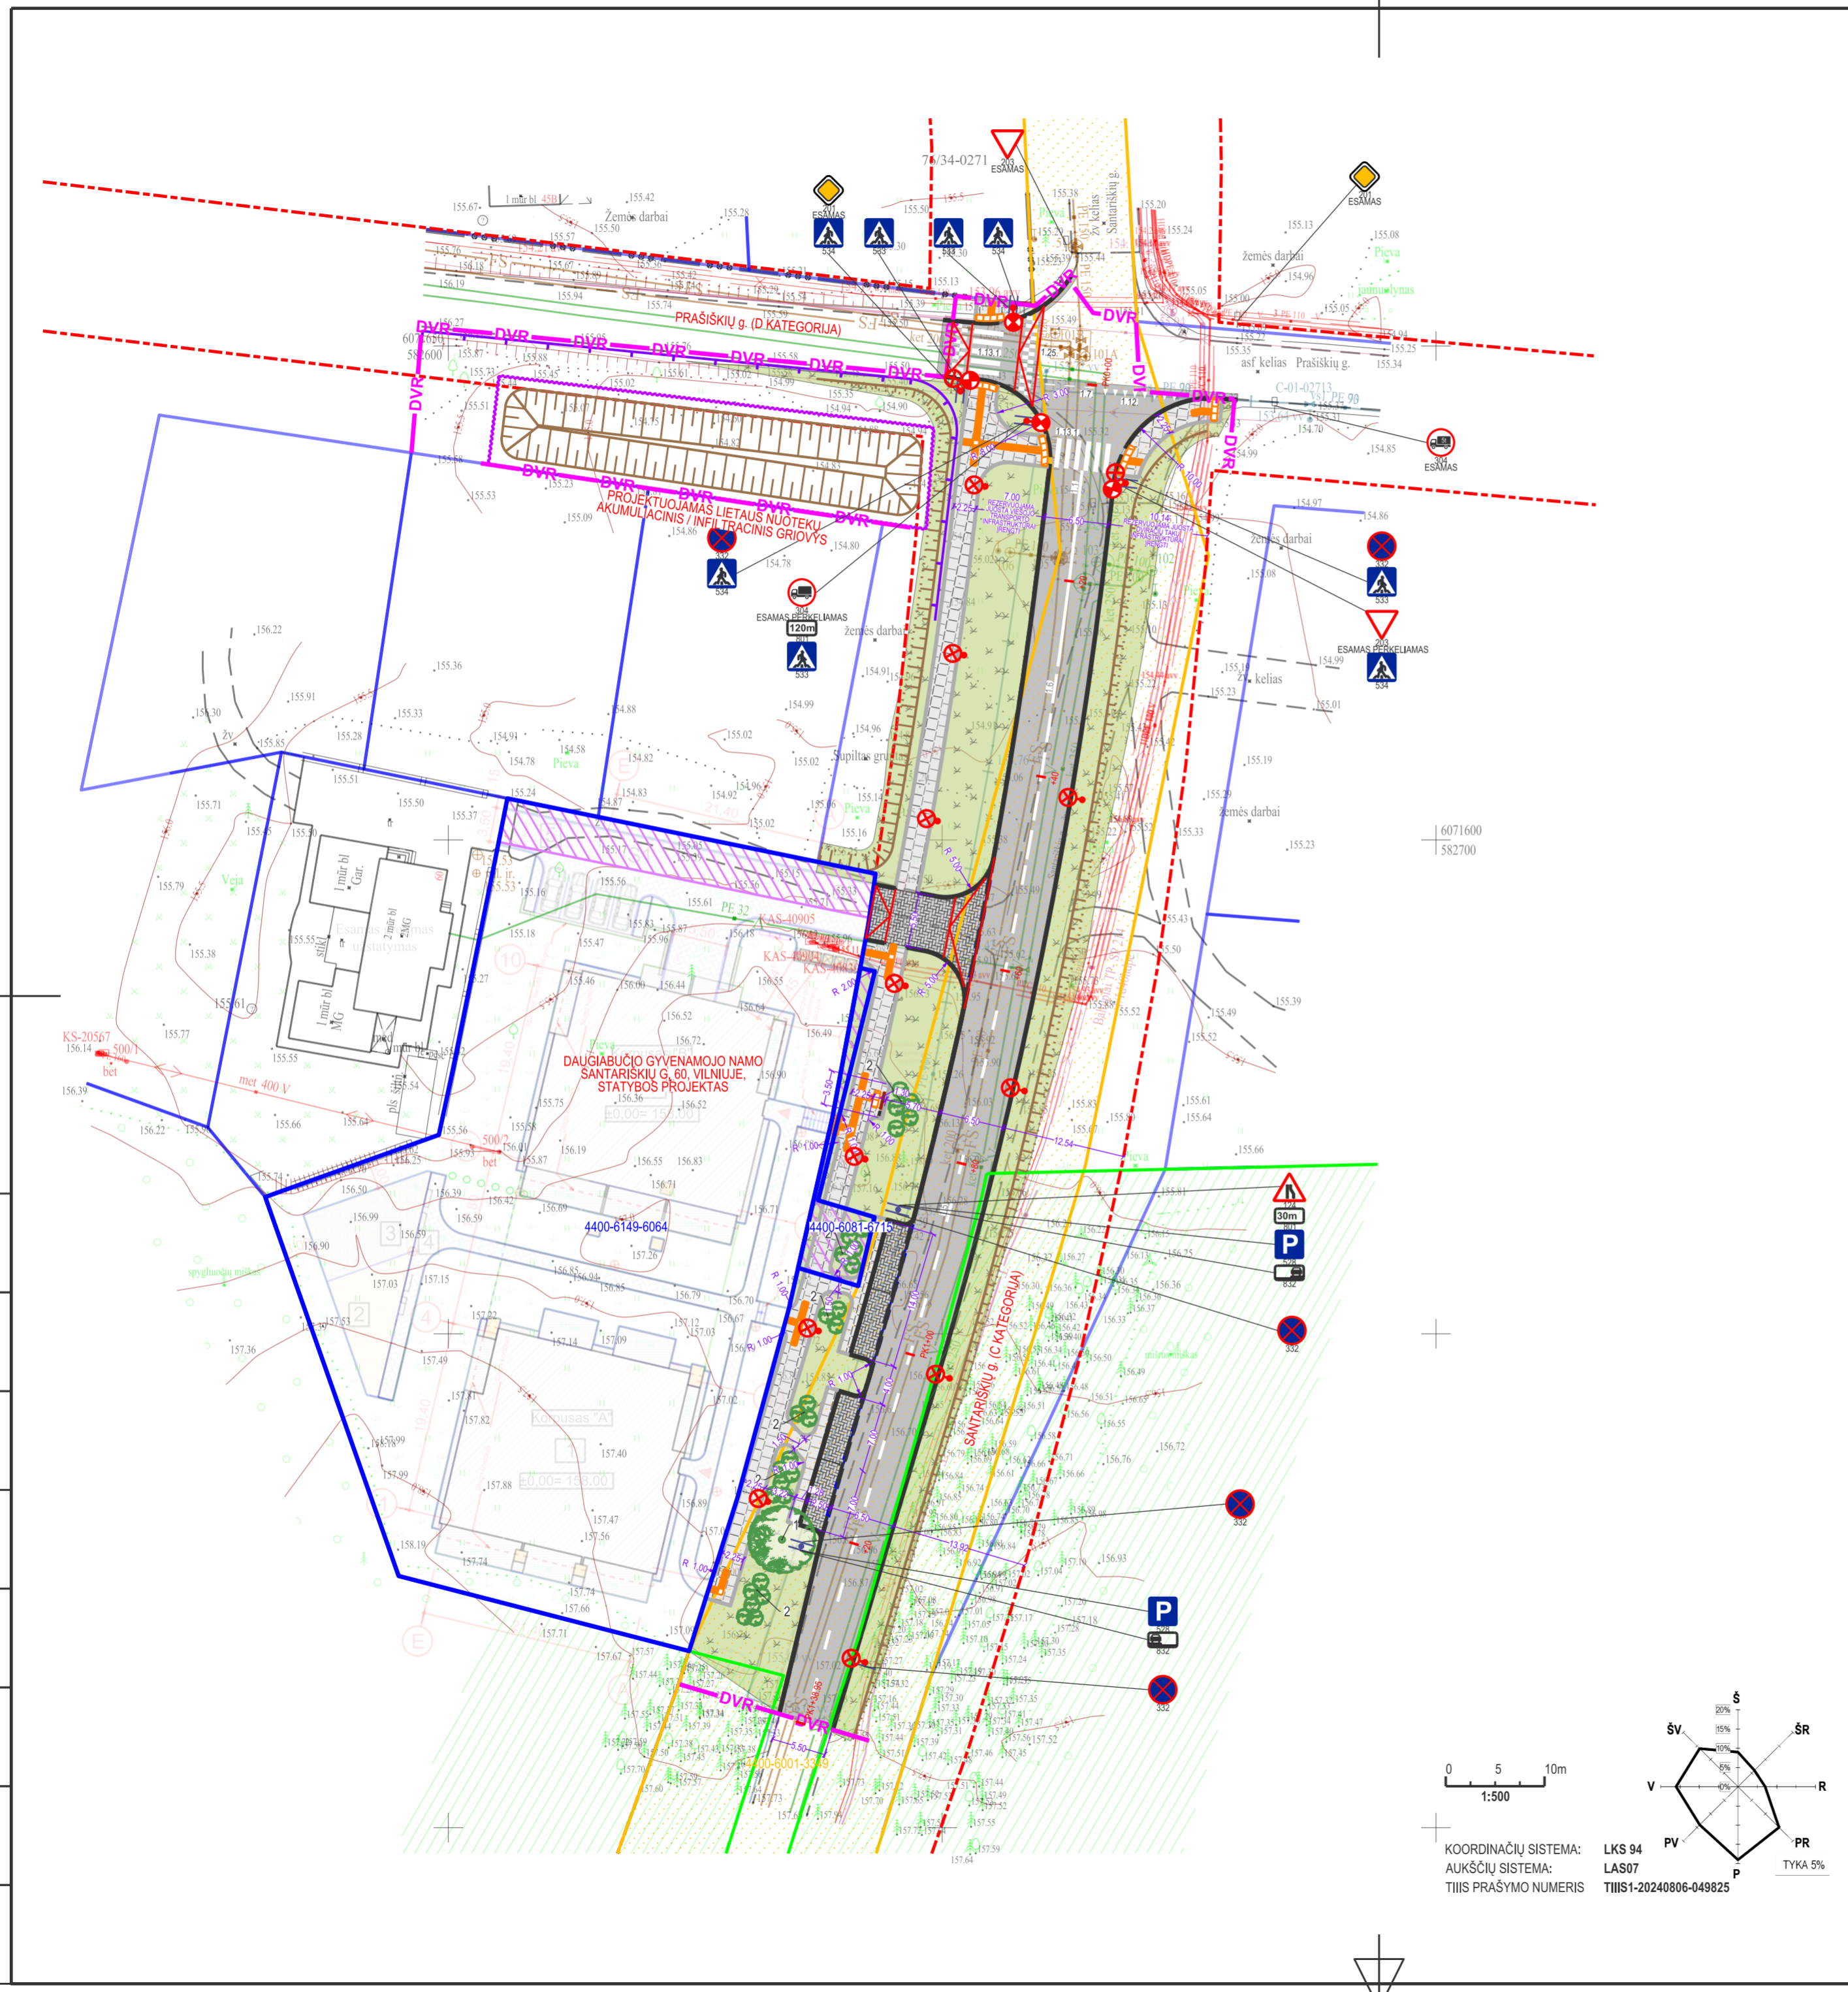


- SUTARTINIAI ŽYMĖJIMAI**
- GATVIŲ RAUDONOSIOS LINIJOS
 - LRV NUTARIMAS PATVIRTINTI VALSTYBINĖS REIKŠMĖS MIŠKŲ PLOTAI
 - SKLYPŲ RIBOS
 - INŽINERINIAI STATINIAI
 - TERITORIJOS DETALIAISIAIS PLANAIS / FORMAVIMO-PERTVARKYMO PROJEKTAIS NUSTATYTI SERVIDITAI
 - DARBŲ VYKDYMO RIBA
 - PROJEKTUOJAMOS GATVĖS VAŽIUOJAMOSIOS DALIES KONTŪRAI - BETONINIAI BORTAI; ASFALTO DANGA
 - PROJEKTUOJAMŲ ŠALIGATVIŲ KONTŪRAI - BETONINIAI VEJOS BORTELIAI; BETONINIŲ PLYTELIŲ DANGA
 - PROJEKTUOJAMI ŠLAITAI
 - PROJEKTUOJAMAS ĮVAŽIavimo BORTAS (B 1000.150.220)
 - PROJEKTUOJAMI TRANSPORTO PRIEMONIŲ APSAUGINIAI ATITVARAI
 - PROJEKTUOJAMAS INFILTRACINIO GROIOVIO APTVARAS
 - PROJEKTUOJAMŲ POILSIO AIKŠTELIŲ ĮRANGA: SUOLIUKAI, ŠIUKŠLIADĖŽIS
 - GATVĖS APŠVIETIMO (1) IR PĖSČIŲJŲ PERĖJŲ KRYPTINIO APŠVIETIMO (2) ATRAMOS (PRELIMINARI ATRAMŲ PASTATYMO VIETA)
 - TAKTILINIAI VAIKŠČIOJAMOJO PAVIRŠIAUS INDIKATORIAI: DĖMESĮ ATKREIPIANTYS (JUOSTOS PLOTIS - 60 cm)
 - TAKTILINIAI VAIKŠČIOJAMOJO PAVIRŠIAUS INDIKATORIAI: NUKREIPIANTIEJI (JUOSTOS PLOTIS - 60 cm)
 - PILKOS SPALVOS BETONINIŲ TRINKELIŲ DANGA (STOVĖJIMO VIETOS ŽENKLINAMOS JUODOS SPALVOS TRINKELĖMIS)
 - PROJEKTUOJAMI ŽELDINIAI (1. MEDŽIAI - PLAČIALAPIS ŠERMUKŠNIS "HENK WINK" (SORBUS LATIFOLIA "HENK WINK") 2. KRŪMAI) - HIACINTINĖ ALYVA "ANABEL" (SYRINGA X HYACINTHIFLORA "ANABEL")
 - PROJEKTUOJAMAS HORIZONTALUSIS ŽENKLINIMAS (NR. PAGAL KET)
 - PROJEKTUOJAMI KELIO ŽENKLAI (NR. PAGAL KET). ŽENKLŲ DYDŽIO GRUPĖ 0 - LABAI MAŽI

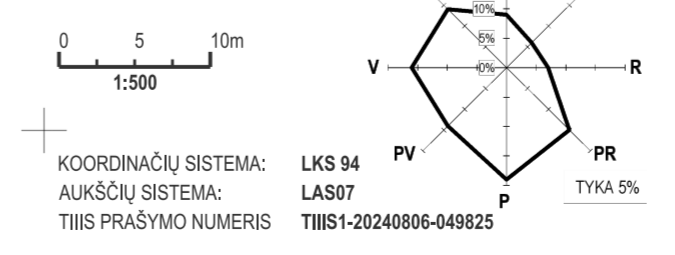


PROJ. DALIS	DATA
V. PAVARDĖ	PARAŠAS
PROJ. DALIS	DATA
V. PAVARDĖ	PARAŠAS
PROJ. DALIS	DATA
V. PAVARDĖ	PARAŠAS

0	2025-09-25	VISUOMENĖS INFORMAVIMUI	
LAIDA	IŠLEIDIMO DATA	LAIDOS STATUSAS. KEITIMO PRIEŽASTIS (JEI TAIKOMA)	
KVAL.PATV. DOK.NR.	UAB „MIESTO MOZAIKA“ Smėlio g. 8, LT-10324 Vilnius Mob. +370 698 13422 El. paštas: info@archbiuras.lt	STATINIO PROJEKTO PAVADINIMAS SANTARIŠKIŲ G. ATKARPOS SU PĖSČIŲJŲ ŠALIGATVIU, BENDRO NAUDOJIMO AUTOMOBILIŲ STOVĖJIMO VIETOMIS NUO PRASIŠKIŲ G. IKI IR TIES ŽEMĖS SKLYPO SANTARIŠKIŲ G. 60 RIBOMIS, VILNIUJE, REKONSTRAVIMO PROJEKTAS	
A660	SPV	VYKINTAS ŠEŠKUS	
KVAL.PATV. DOK.NR.	TOMAS MASIUKAS Individualios veiklos pažymos Nr. 619073 Mob. +370 658 74 166 El. paštas: tomas.masiukas@gmail.com	STATINIO NUMERIS IR PAVADINIMAS SANTARIŠKIŲ GATVĖ (UNIKALUS NR. 4400-6001-3349)	
17686	SMG PDV	TOMAS MASIUKAS	
			DOKUMENTO PAVADINIMAS DANGŲ IR ŽELDINIŲ PLANAS M 1:500 EISMO ORGANIZAVIMO SCHEMA
			LAIDA 0
LT	STATYTOJAS/ŪSAKOVAS UAB „REHO“	DOKUMENTO ŽYMUO 20250219/01-00-PP-SMG-B-02	LAPAS LAPŲ 1 1

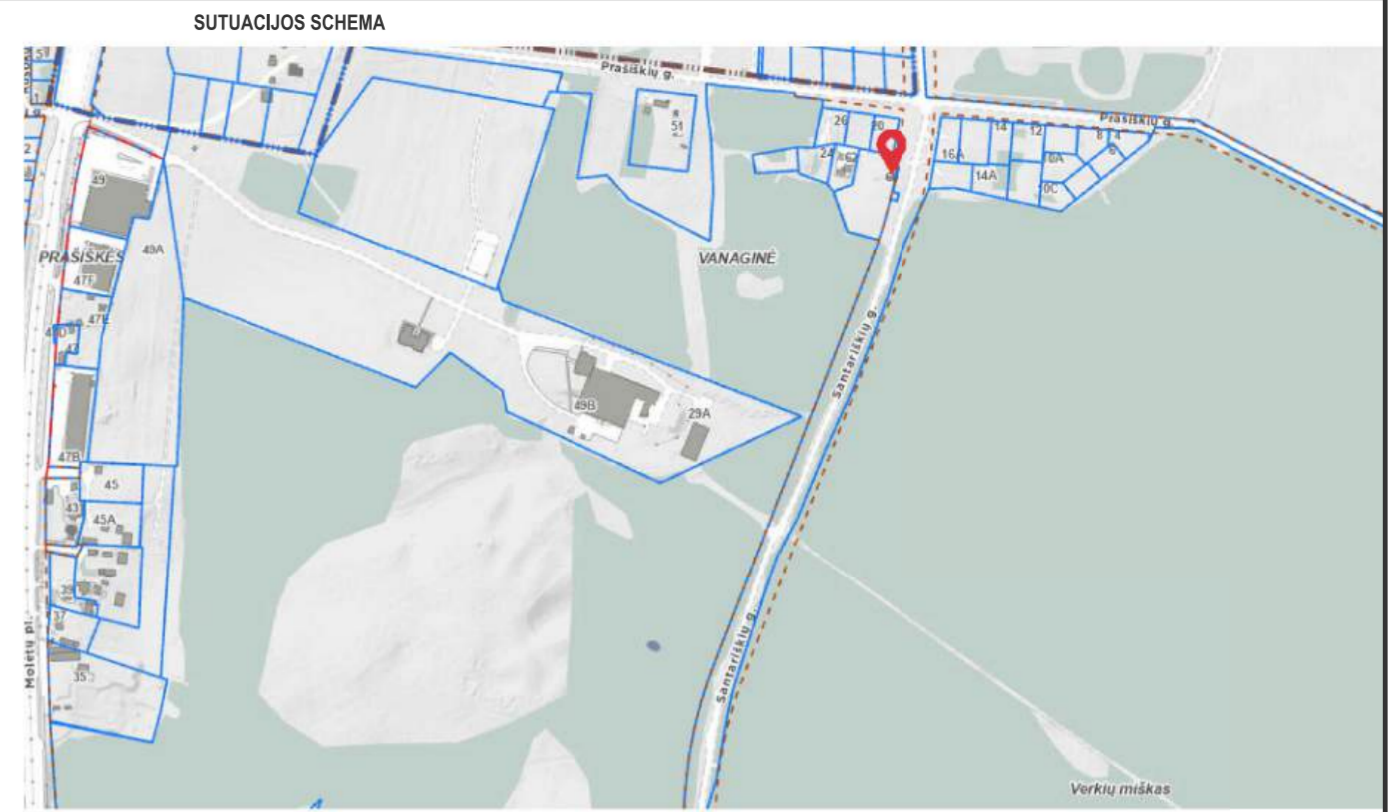
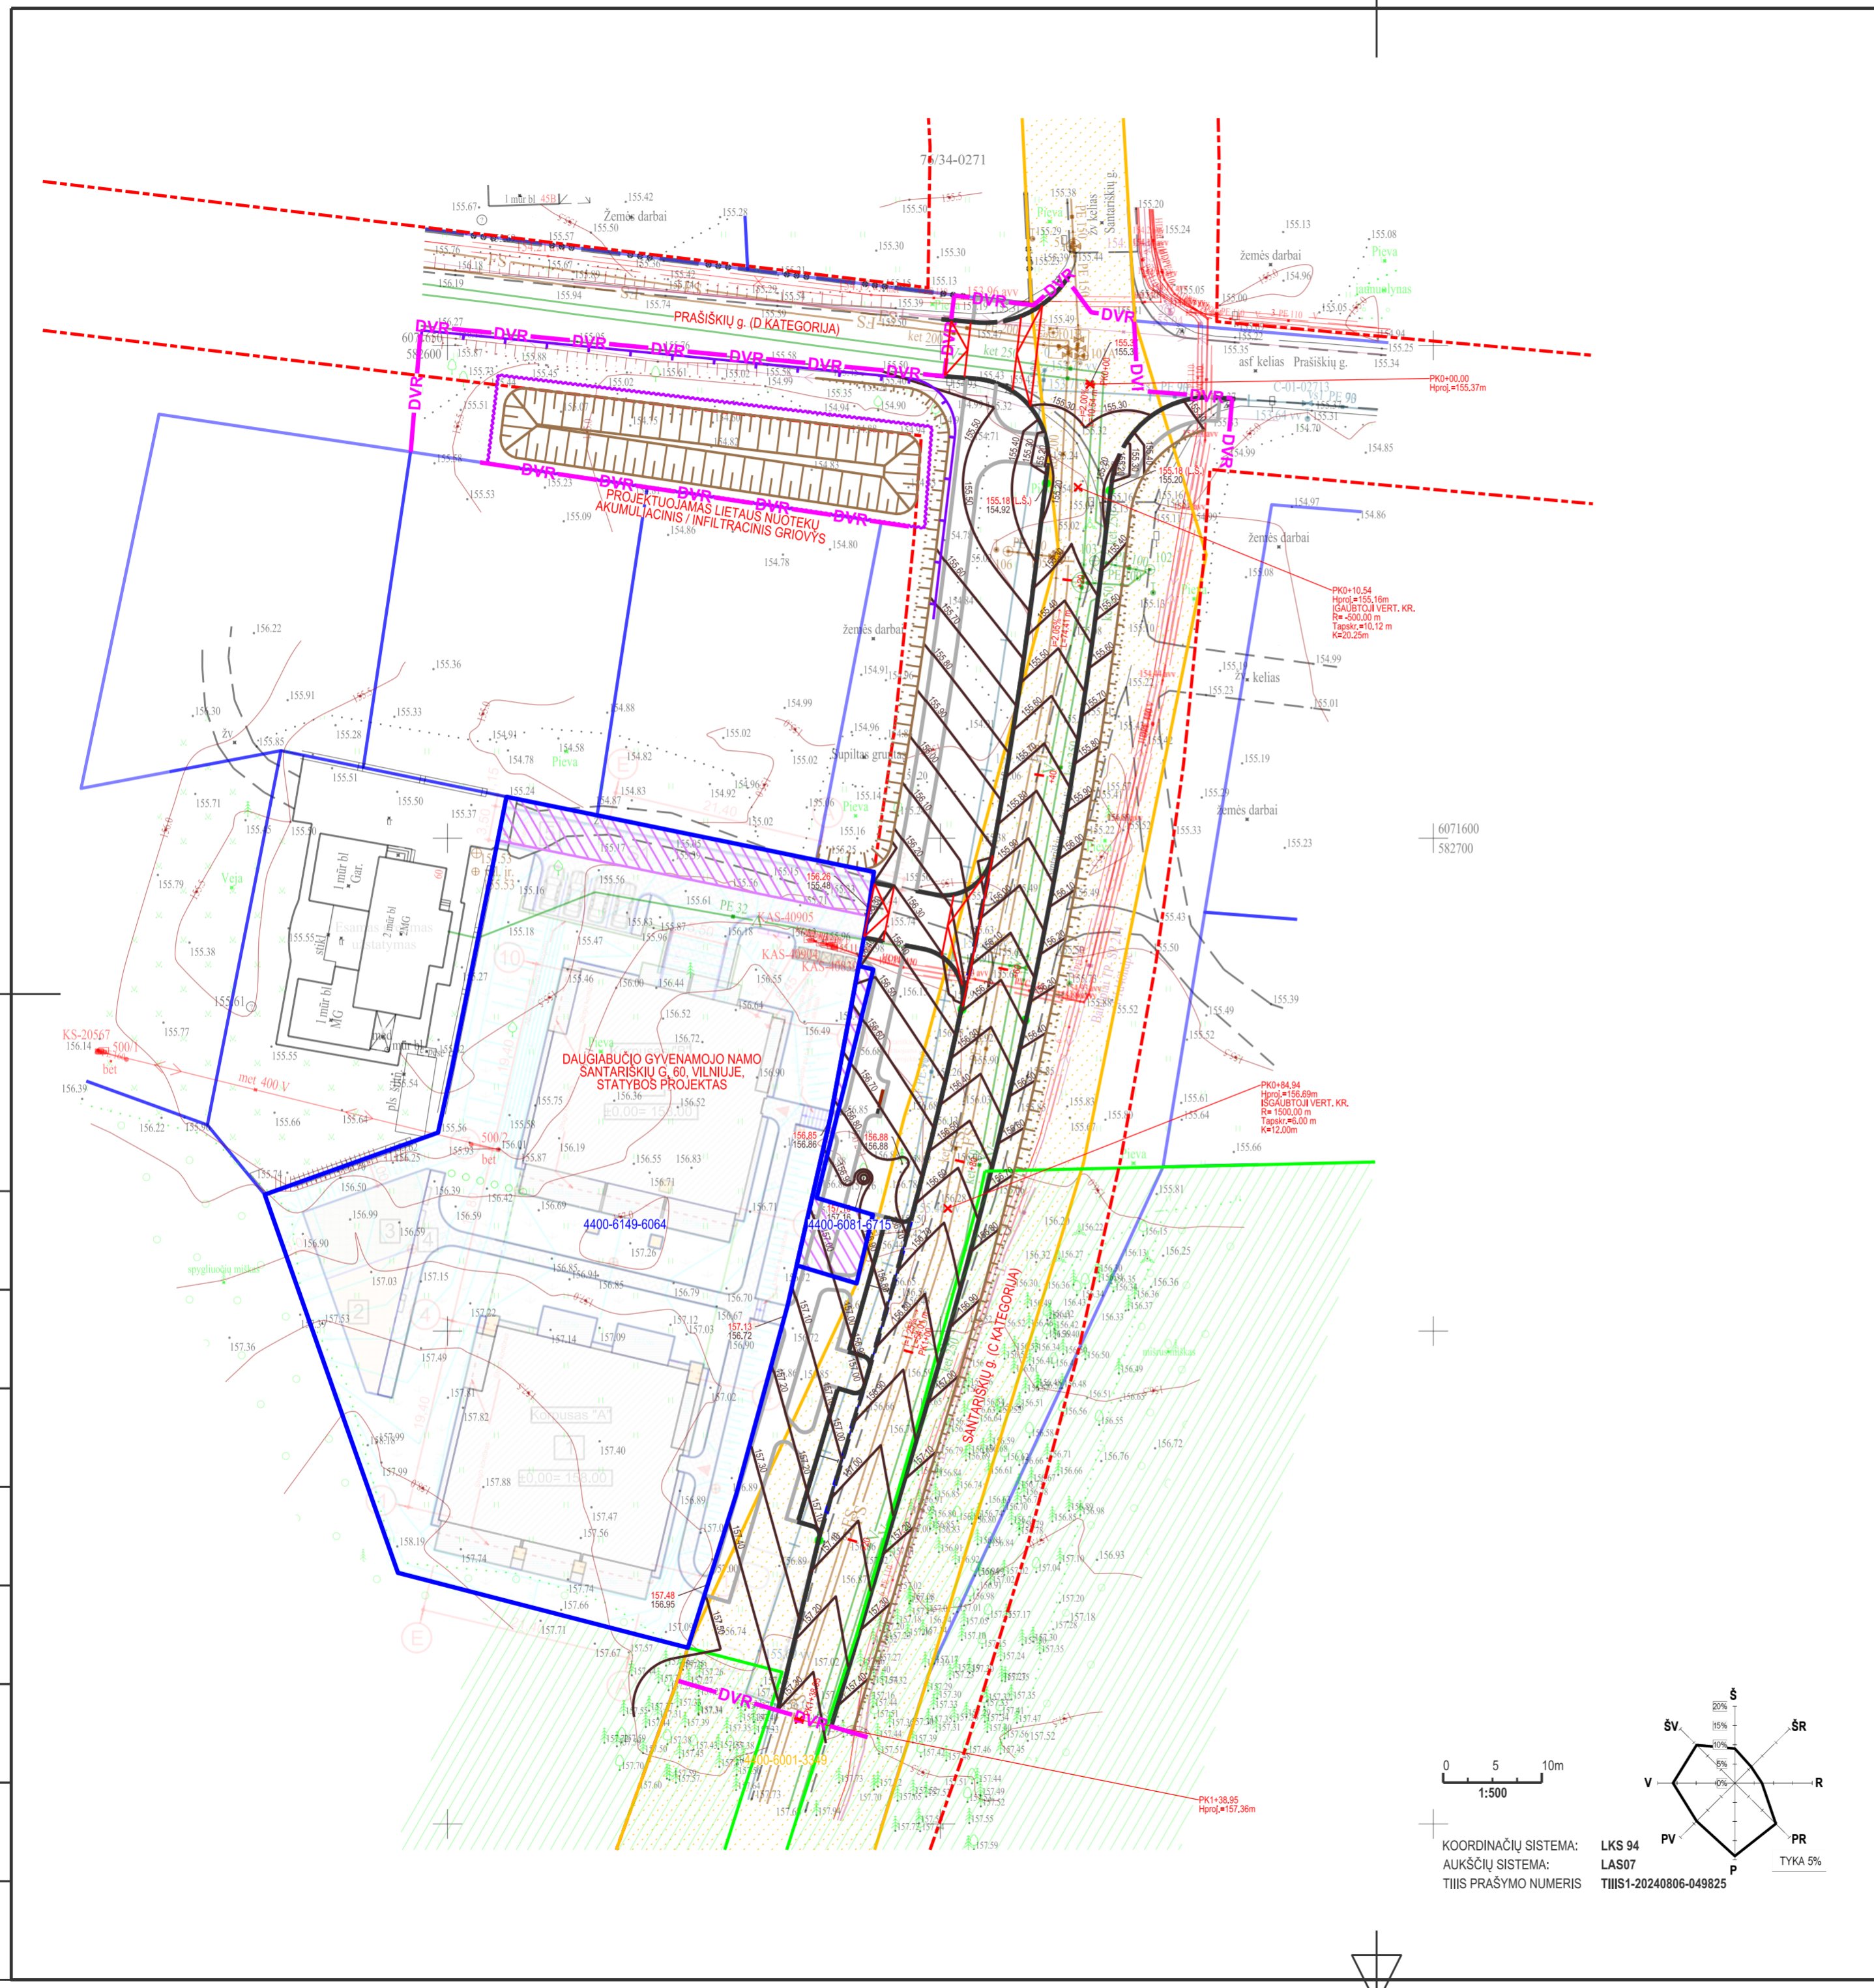


- SUTARTINIAI ŽYMĖJIMAI**
- GATVIŲ RAUDONOSIOS LINIJOS
 - LRV NUTARIMAIŠ PATVIRTINTI VALSTYBINĖS REIKŠMĖS MIŠKŲ PLOTAI
 - SKLŲPŲ RIBOS
 - INŽINERINIAI STATINIAI
 - TERITORIJOS DETALIAISIAIS PLANAIS / FORMAVIMO-PERTVARKYMO PROJEKTAIS NUSTATYTI SERVIDUTAI
 - DARBŲ VYKDYMO RIBA
 - PROJEKTUOJAMOS GATVĖS VAŽIUOJAMOSIOS DALIES KONTŪRAI - BETONINIAI BORTAI
 - PROJEKTUOJAMŲ ŠALIGATVIŲ KONTŪRAI - BETONINIAI VEJOS BORTELIAI
 - PROJEKTUOJAMI ŠLAITAI
 - PROJEKTUOJAMAS ĮVAŽIavimo BORTAS (B 1000.150.220)
 - PROJEKTUOJAMI TRANSPORTO PRIEMONIŲ APSAUGINIAI ATITVARAI
 - PROJEKTUOJAMAS INFILTRACINIŲ GROIOVIO APTVARAS
 - PROJEKTUOJAMŲ POILSIO AIKŠTELIŲ ĮRANGA: SUOLIUKAI, ŠIUKŠLIADĖŽĖS
 - PROJEKTINĖS HORIZONTALĖS (HORIZONTALIŲ LAIPTAS 0,10 m)
 - PROJEKTINIO PAVIRŠIAUS NUOLYDŽIO KRYPTIS (%) IR ATSTUMAS (m)
 - CHARAKTERINGI PROJEKTINIO PAVIRŠIAUS TAŠKAI (SKAITIKLYJE - PROJEKTINĖ ALTITUDĖ; VARDIKLYJE - ESAMA) L.Š. - ŽEMIAUSIA PROJEKTINIO PAVIRŠIAUS VIETA - REIKALINGAS LIETAUS SURINKIMO ŠULINĖLIS/TRAPAS

PROJ. DALIS	DATA
PARAŠAS	
V. PAVARDĖ	
PROJ. DALIS	DATA
PARAŠAS	
V. PAVARDĖ	
PROJ. DALIS	DATA
PARAŠAS	
V. PAVARDĖ	

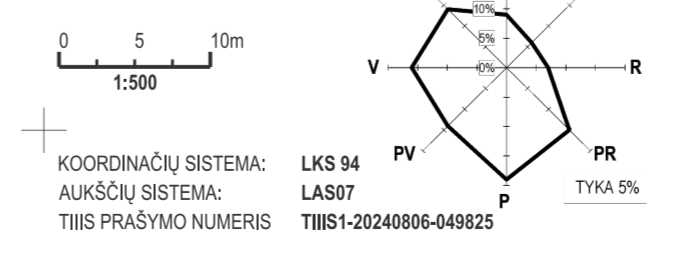


0	2025-09-25	VISUOMENĖS INFORMAVIMUI	
LAIDA	ISLEIDIMO DATA	LAIDOS STATUSAS. KEITIMO PRIEŽASTIS (JEI TAIKOMA)	
KVAL.PATV. DOK.NR.	UAB „MIESTO MOZAIKA“ Smėlio g. 8, LT-10324 Vilnius Mob. +370 698 13422 El. paštas: info@archbiuras.lt	STATINIO PROJEKTO PAVADINIMAS SANTARIŠKIŲ G. ATKARPOS SU PĖSIČIŲŲ ŠALIGATVIU, BENDRO NAUDOJIMO AUTOMOBILIŲ STOVĖJIMO VIETOMIS NUO PRAŠIŠKIŲ G. IKI IR TIES ŽEMĖS SKLYPO SANTARIŠKIŲ G. 60 RIBOMIS, VILNIUJE, REKONSTRAVIMO PROJEKTAS	
A660	SPV	VYKINTAS ŠEŠKUS	
KVAL.PATV. DOK.NR.	TOMAS MASIUKAS Individualios veiklos pažymos Nr. 619073 Mob. +370 658 74 166 El. paštas: tomas.masiukas@gmail.com	STATINIO NUMERIS IR PAVADINIMAS SANTARIŠKIŲ GATVĖ (UNIKALUS NR. 4400-6001-3349)	
17686	SMG PDV	TOMAS MASIUKAS	
			DOKUMENTO PAVADINIMAS
			AUKŠČIŲ PLANAS M 1:500
			LAIDA
			0
LT	STATYTOJAS/ŪŽSAKOVAS	DOKUMENTO ŽYMUO	LAPAS LAPŲ
	UAB „REHO“	20250219/01-00-PP-SMG-B-03	1 1

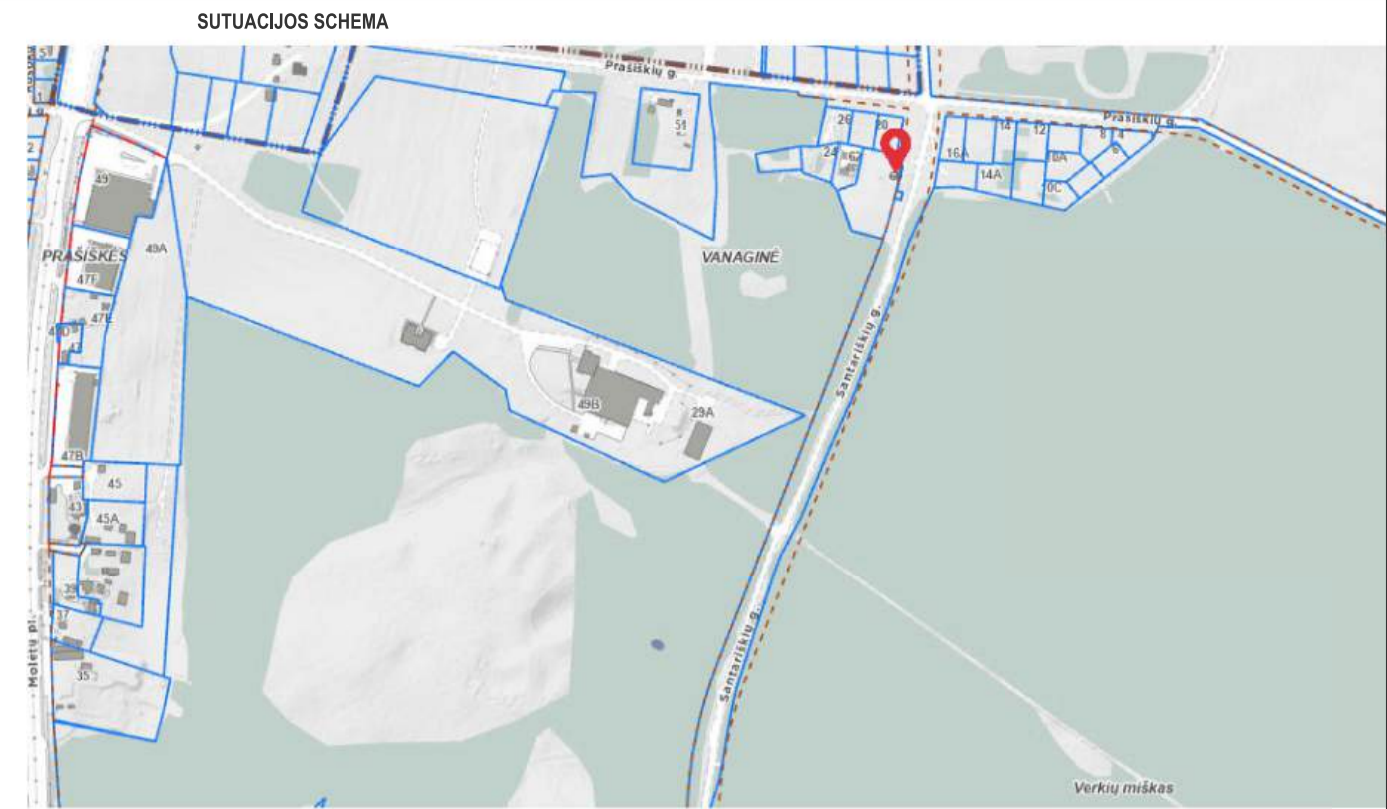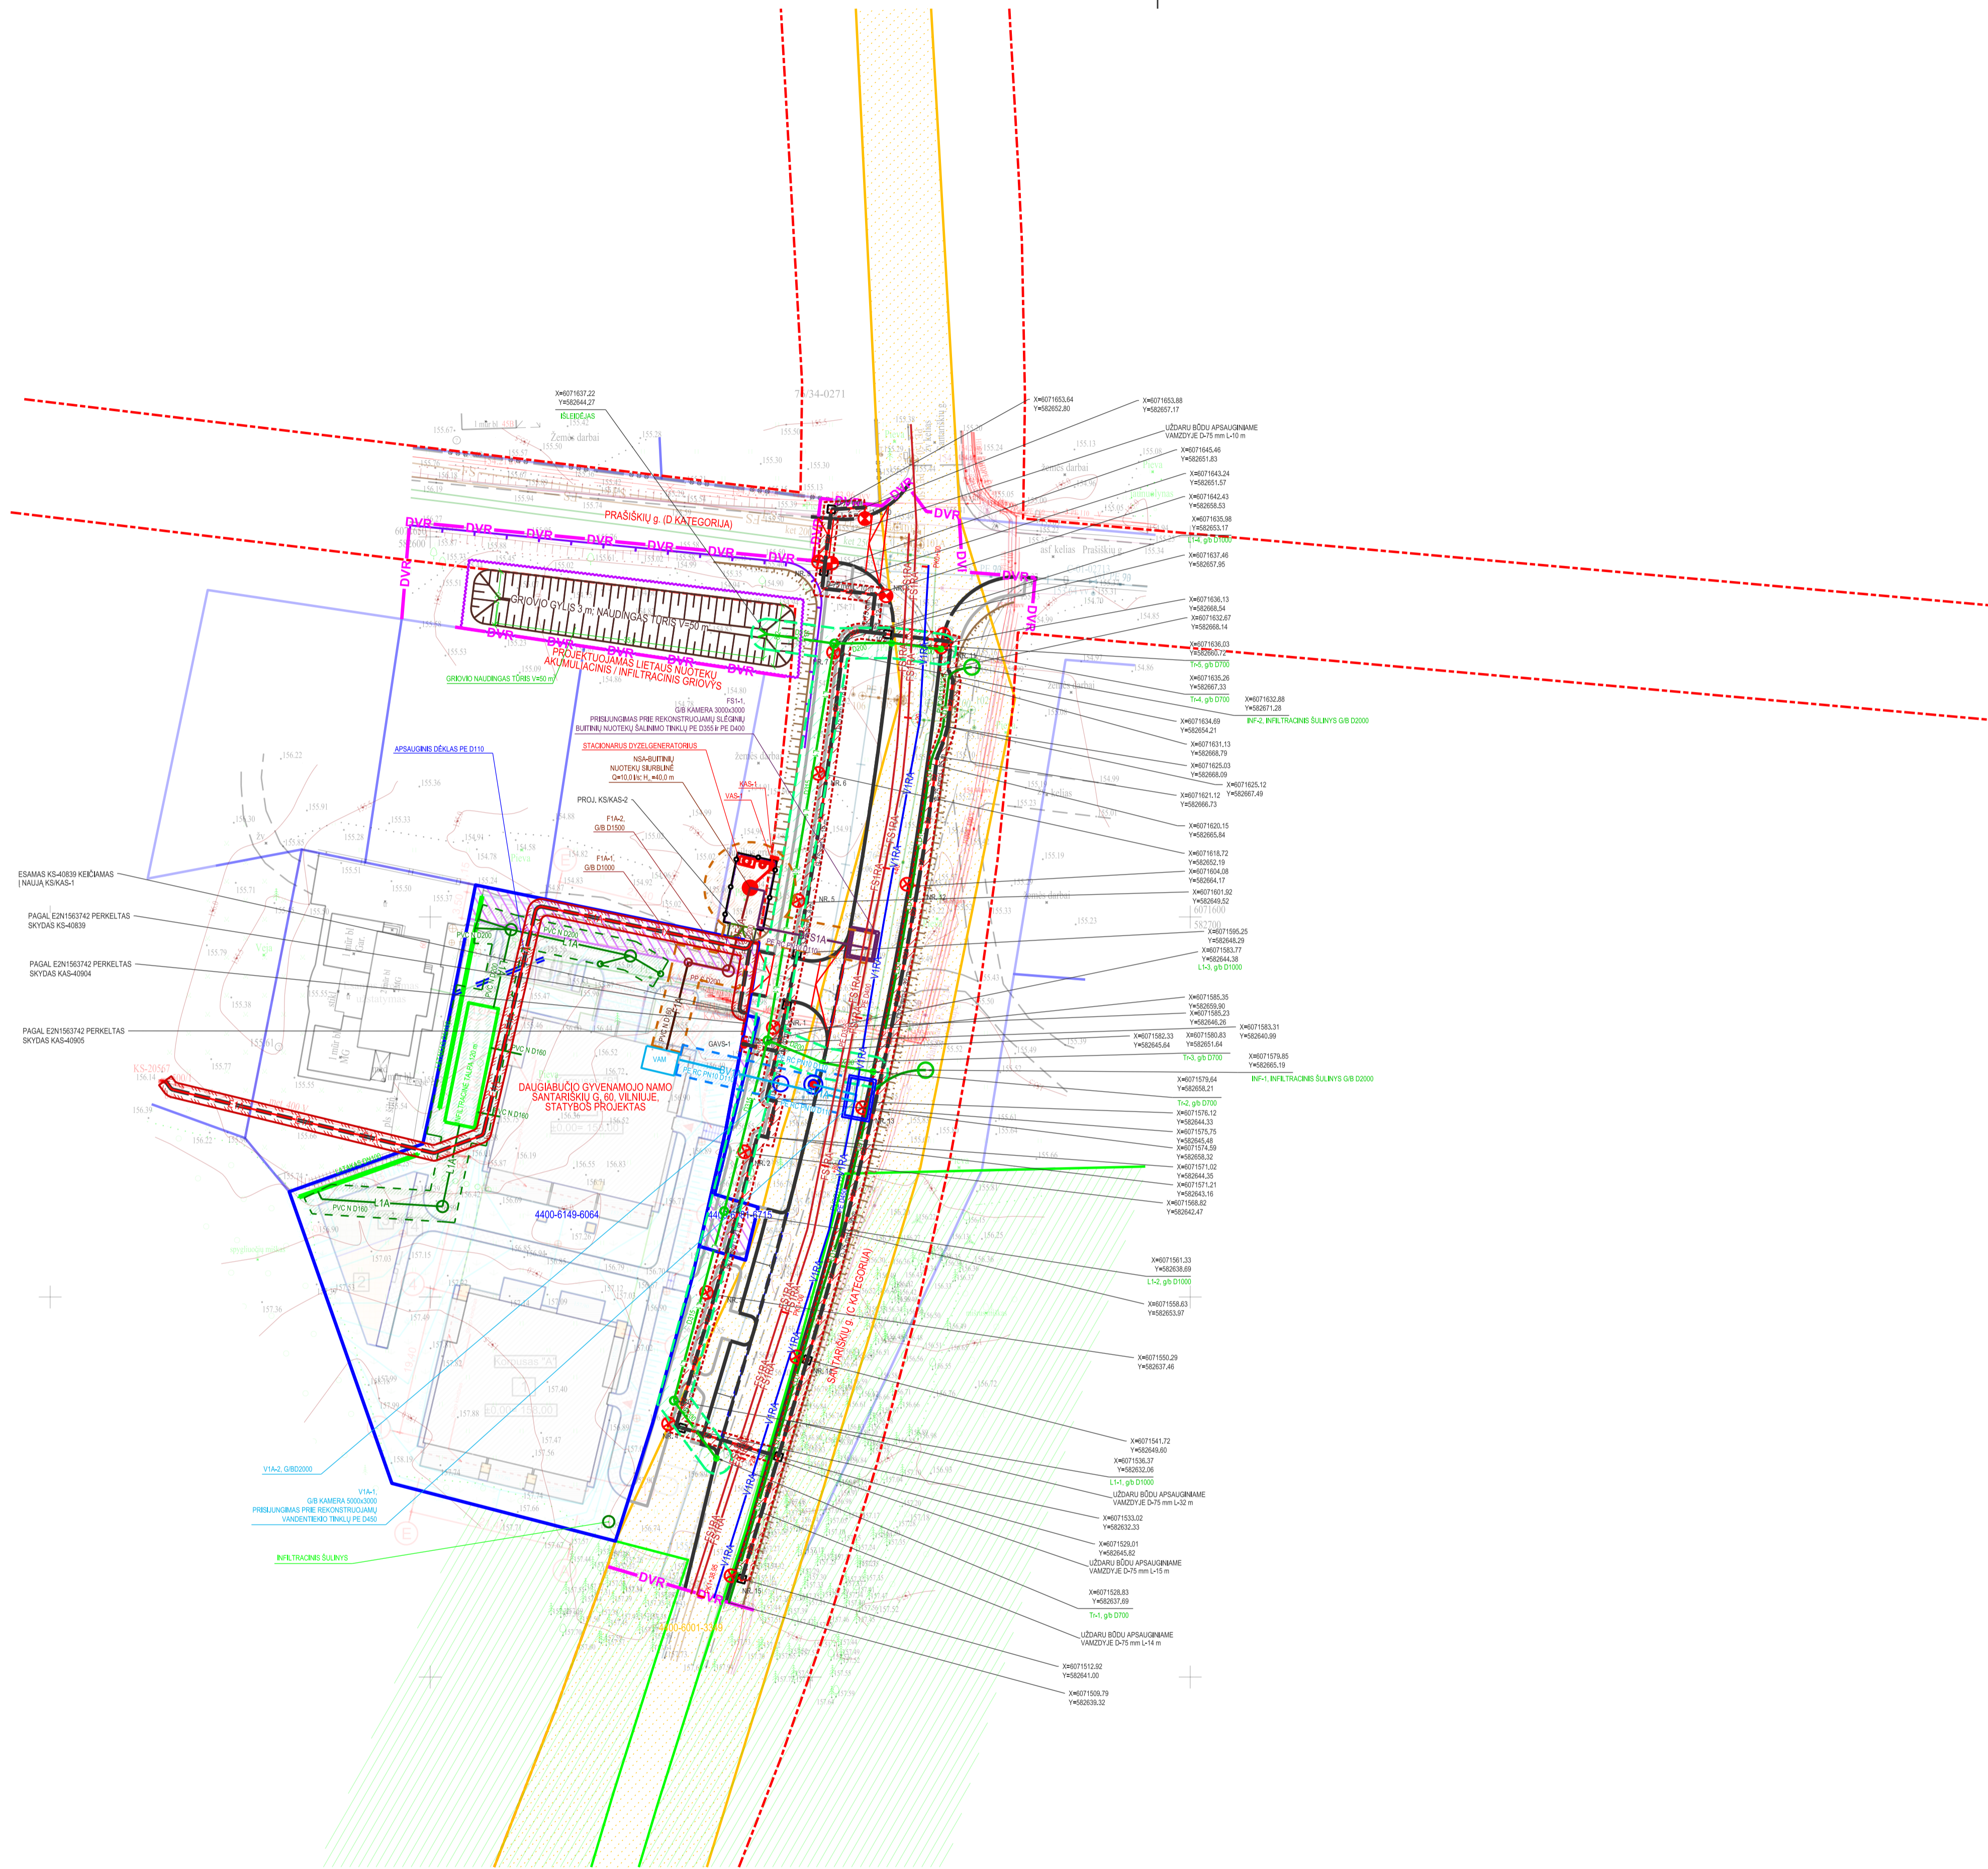

- SUTARTINAI ŽYMĖJIMAI**
- GATVIŲ RAUDONOSIOS LINIJOS
 - LRV NUTARIMAS PATVIRTINTI VALSTYBINĖS REIKŠMĖS MIŠKŲ PLOTAI
 - UNIKALUS DUKTO NUMERIS
 - UNIKALUS DUKTO NUMERIS
 - INŽINERINIAI STATINIAI
 - TERITORIJOS DETALIAISIAIS PLANAIS / FORMAVIMO-PERTVARKYMO PROJEKTAIS NUSTATYTI SERVIDUTAI
 - DARBŲ VYKDYMO RIBA
 - PROJEKTUOJAMOS GATVĖS VAŽIAUJAMOSIOS DALIES KONTŪRAI - BETONINIAI BORTAI
 - PROJEKTUOJAMŲ ŠALIGATVIŲ KONTŪRAI - BETONINIAI VEJOS BORTELIAI
 - PROJEKTUOJAMŲ ŠLAITAI
 - PROJEKTUOJAMAS (VAŽIAVIMO) BORTAS (B 1000, 150, 220)
 - PROJEKTUOJAMI TRANSPORTO PRIEMONIŲ APSAUGINIAI ATITVARAI
 - PROJEKTUOJAMAS INFILTRACIJOS GRODIOVY APTVARTAS
 - PROJEKTUOJAMAS SAVITAKINIAI PAVIRŠINIŲ NUOTEKŲ ŠALINIMO TINKLAI
 - PROJEKTUOJAMAS DANGOS KONSTRUKCIJOS DRENAŽAS
 - PROJEKTUOJAMAS SAVITAKINIO PAVIRŠINIŲ NUOTEKŲ ŠALINIMO TINKLO ŠULINIAI (L), TRAPAI (T), INFILTRACINIAI ŠULINIAI DRENAŽŲ (INF)
 - PROJEKTUOJAMAS LIETAUS NUOTEKŲ AKUMULACINIS / INFILTRACINIS GRODIOVYS
 - PROJEKTUOJAMŲ INŽINERINIŲ TINKLŲ APSAUGOS ZONOS. SAVITAKINIO PAVIRŠINIŲ NUOTEKŲ TINKLO / GATVĖS APŠVIETIMO EL. KABELIO
 - PROJEKTUOJAMAS GATVĖS APŠVIETIMO EL. KABELIS VAMZDYJE
 - PROJ. GATVĖS APŠVIETIMO ATRAMA SU LED ŠVIESTUVU
 - PROJ. PEŠČIŲŲ PERĖJOS APŠVIETIMO ATRAMA SU KRYPTINIŲ LED ŠVIESTUVU
 - PROJ. GATVĖS APŠVIETIMO VALDYMO SPINTA (GAVS)

- ANKŠČIAU SUPROJEKTUOTI (DAUGIABUČIO GYVENAMOJO NAMO SANTARIŠKIŲ G. 60, VILNIUJE, STATYBOS PROJEKTAS) INŽINERINIAI TINKLAI**
- PROJ. 0,4KV KABELIAI APSAUGINAME VAMZDYJE
 - BV1A ANKŠČIAU SUPROJEKTUOTI BENDRO NAUDOJIMO VANDENTIEKIO TINKLAI
 - BF1A ANKŠČIAU SUPROJEKTUOTI BENDRO NAUDOJIMO SLĖGINIAI BUTINIŲ NUOTEKŲ ŠALINIMO TINKLAI
 - BF1A ANKŠČIAU SUPROJEKTUOTI BENDRO NAUDOJIMO SLĖGINIAI BUTINIŲ NUOTEKŲ ŠALINIMO TINKLAI
 - F1A ANKŠČIAU SUPROJEKTUOTAS BUTINIŲ NUOTEKŲ ŠALINIMO IŠVADAS
 - L1A ANKŠČIAU SUPROJEKTUOTAS PAVIRŠINIŲ NUOTEKŲ ŠALINIMO IŠVADAS
 - NSA ANKŠČIAU SUPROJEKTUOTA BENDRO NAUDOJIMO BUTINIŲ NUOTEKŲ SIURBLINĖ
 - GHA-1 ANKŠČIAU SUPROJEKTUOTAS ANTŽEMINIS GAISRINIS HIDRANTAS
 - S1RA REKONSTRUOJAMI ANKŠČIAU SUPROJEKTUOTI SLĖGINIAI BUTINIŲ NUOTEKŲ ŠALINIMO TINKLAI
 - V1RA REKONSTRUOJAMI ANKŠČIAU SUPROJEKTUOTI VANDENTIEKIO TINKLAI
 - ANKŠČIAU SUPROJEKTUOTŲ VANDENTIEKIO TINKLŲ APSAUGOS ZONA
 - ANKŠČIAU SUPROJEKTUOTŲ BUTINIŲ NUOTEKŲ ŠALINIMO TINKLŲ APSAUGOS ZONA
 - ANKŠČIAU SUPROJEKTUOTŲ PAVIRŠINIŲ NUOTEKŲ ŠALINIMO TINKLŲ APSAUGOS ZONA
 - PROJ. TINKLŲ APSAUGOS ZONA (PO 1 METRAI (ŠILGAI KABELIO) ABI PUSĖS)


PASTABA: REKONSTRUOJAMI ANKŠČIAU SUPROJEKTUOTI VANDENTIEKIO IR SLĖGINIAI BUTINIŲ NUOTEKŲ ŠALINIMO TINKLAI NUMATYTI MB "PALAIMOS PROJEKTAI" PARENGTAME TECHNINIAME PROJEKTE "VANDENTIEKIO IR NUOTEKŲ ŠALINIMO TINKLŲ MŪLĖTŲ PL. ATĖITIES G. JERUZALĖS G. SANTARIŠKIŲ G., PRASISKŲŲ G., GULBINIŲŲ G., ZEBEDENO G., NETIMERO G., ŽVELGAČIO G., ŽIVILBUDO G., NARIMANTO G., DVARIŠKIŲŲ G., SKALVOS G., VILNAUS M., MEDIKISKIŲŲ G., MOLETŲŲŲ PL., RIEŠĖS G., VILNAUS R. SAV. STATYBOS IR REKONSTRAVIMO PROJEKTAS". PROJEKTO NR.PP-21-512-XX-TDP. STATYTOJAS - UAB "VILNIAUS VANDENYS".

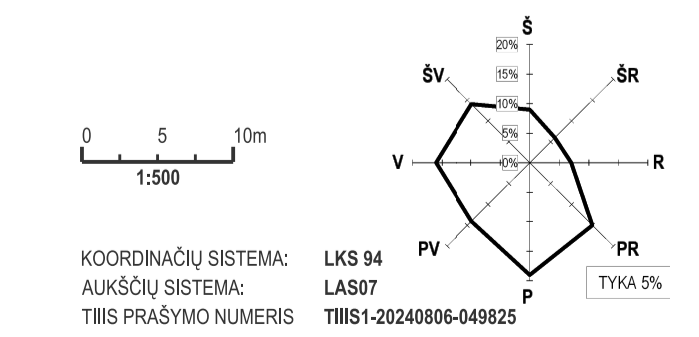

PROJ. DALIS	DATA	PARAŠAS
V. PAVARDE		
PROJ. DALIS	DATA	PARAŠAS
V. PAVARDE		

0	2025-10-06	VISUOMENĖS INFORMAVIMUI	
LAIKA	IŠLEIDIMO DATA	LAIDOS STATUSAS, KEITIMO PRIEŽASTIS (JEI TAIKOMA)	
KVAL.PATV. DOK.NR.	UAB "MIESTO MOZAIKA" Senelis g. 8, LT-10324 Vilnius Mob. +370 698 13422 El. paštas: info@archbureau.lt	STATINIO PROJEKTO PAVADINIMAS SANTARIŠKIŲŲ G. ATKARPOS SU PĖSČIŲŲŲ ŠALIGATVIŲ BENDRO NAUDOJIMO AUTOMOBILIŲ STOVĖJIMO VIETOMIS NUO PRASISKŲŲŲ G. IKI IR TIES ŽEMĖS SKLYPO SANTARIŠKIŲŲŲ G. 60 RIBOMIS, VILNIUJE, REKONSTRAVIMO PROJEKTAS	
A660	SPV	VYKINTAS ŠEŠKUS	STATINIO NUMERIS IR PAVADINIMAS SANTARIŠKIŲŲŲ GATVĖ (UNIKALUS NR. 4400-6001-3349)
KVAL.PATV. DOK.NR.	TOMAS MASIUKAS Indiv. duomenys: vėlytes pažymos Nr. 619073 Mob. +370 655 74 165 El. paštas: tomas.masiukas@gmail.com	DOKUMENTO PAVADINIMAS INŽINERINIŲ TINKLŲ SUVESTINIS PLANAS M 1:500	
17686	SMG PDV	TOMAS MASIUKAS	LAIDA 0
STATYTOJAS/USIŠAKOVAS	DOKUMENTO ŽYMUO		LAPAS LAPŲ
LT	UAB "REHO"	20250219/01-00-PP-SMG.B-04	1 1

SANTARIŠKIŲ g.
IŠILGINIS PROFILIS
M:1:100, M:1:500

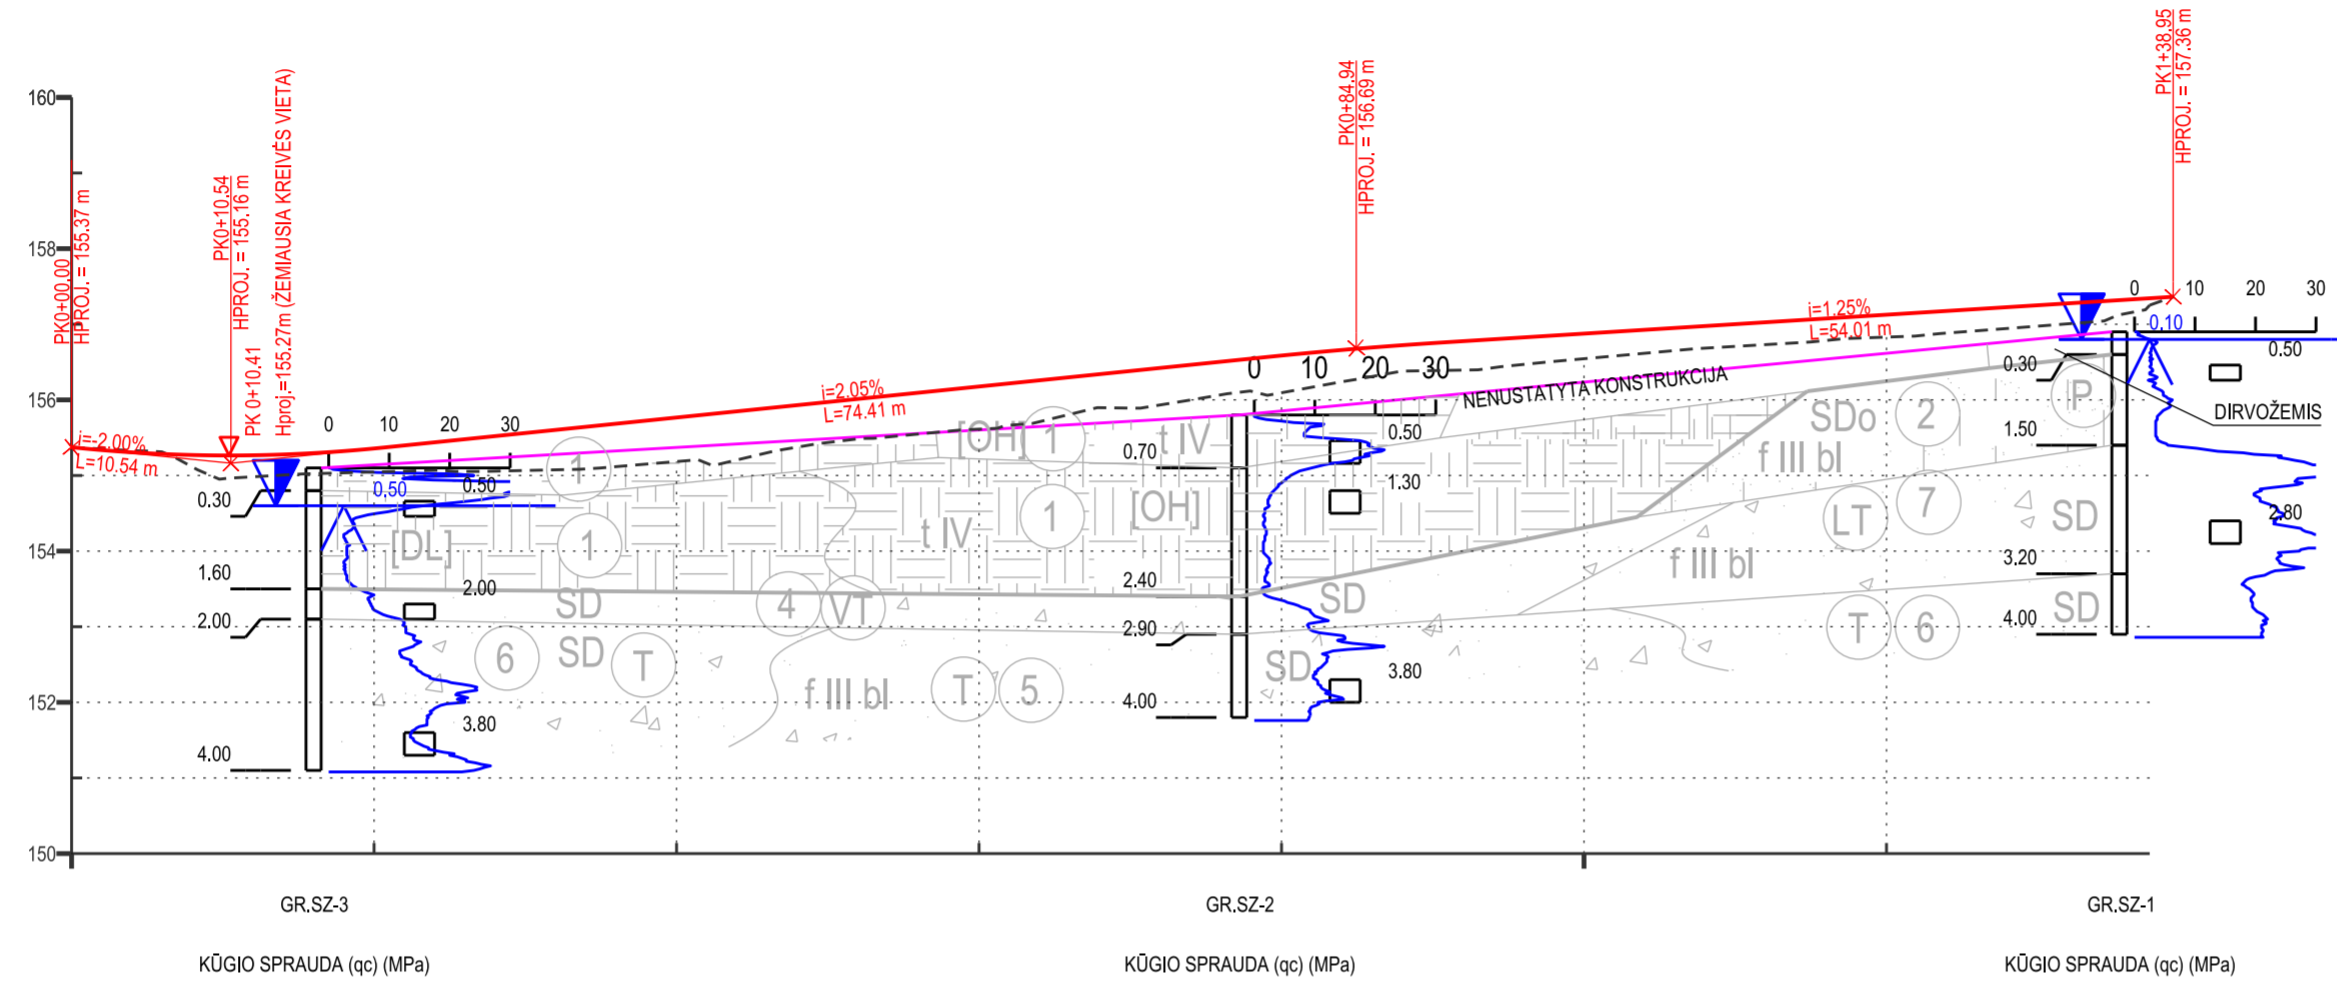

SUTARTINIAI ŽYMĖJIMAI


- PROJEKTINĖ LINIJA
- - - ESAMAS PAVIRŠIUS
- TARP GRĘŽINIŲ INTERPOLIUOTA LINIJA
- 1. TECHNOGENINIS GRUNTAS (Mg)
- 2. PURUS DULKINGAS SMĖLIS (siSa)
- 4. VIDUTINIO TANKUMO BLOGAI IŠRŪŠIUOTAS MAŽAI DULKINGAS-MOLINGAS ŽVYRINGAS SMĖLIS (grSaFP)
- 5. TANKUS ĮVAIRAUS RŪŠIUOTUMO MAŽAI DULKINGAS-MOLINGAS ŽVYRINGAS SMĖLIS (grSaFG)
- 6. TANKUS GERAI IŠRŪŠIUOTAS MAŽAI DULKINGAS-MOLINGAS ŽVYRINGAS SMĖLIS (grSaFW)
- 7. LABAI TANKUS GERAI IŠRŪŠIUOTAS MAŽAI DULKINGAS-MOLINGAS ŽVYRINGAS SMĖLIS (grSaFw)
- 0.60 - AUKŠČIAUSIAS PROGNOZUOJAMAS POŽEMINIO VANDENS LYGIS
- 1.10 - POŽEMINIO VANDENS LYGIS
- 4.70 - GRUNTO MĖGINYS IR PAĖMIMO GYLIS

TIESĖS IR KREIVĖS PLANE	L = 16.59 m		R = 500.00 m Lk = 86.62 m		L = 35.74 m									
	NUOLYDŽIAI IR VERTIKALIOS KR.	K = 20.25 m R = -500.00 m		L = 58.29 m i = 2.05%		K = 12.00 m R = 1500.00 m								
DARBŲ ŽYMĖS, m	0.00	0.00	+0.27	+0.31	+0.32	+0.59	+0.57	+0.80	+0.37	+0.34	+0.32	+0.30	0.00	
PROJEKTINIAI AUKŠČIAI, m	155.37	155.37	155.30	155.35	155.37	155.18	155.77	156.18	156.55	156.55	156.76	156.88	156.92	157.35
ESAMI AUKŠČIAI, m	155.37	155.37	155.05	155.05	155.37	155.18	155.77	156.61	156.09	156.55	156.38	156.60	156.83	157.35
PIKETAI/ATSTUMAI	0.41	16.17	3.41	0.66	19.34	20.00	18.94	1.06	10.94	9.06	3.21	16.79	18.95	
	PK 0+00.00 PK 0+00.41	PK 0+16.59	PK 0+20.00 PK 0+20.66	PK 0+40.00	PK 0+60.00	PK 0+78.94 PK 0+80.00	PK 0+90.94	PK 1+00.00	PK 1+03.21	PK 1+20.00	PK 1+38.95			

PROJ. DALIS	DATA	PARAŠAS	V. PAVARDĖ


0	2025-09-25	VISUOMENĖS INFORMAVIMUI	
LAIDA	IŠLEIDIMO DATA	LAIDOS STATUSAS. KEITIMO PRIEŽASTIS (JEI TAIKOMAS)	
KVAL.PATV. DOK.NR.	UAB „MIESTO MOZAIKA“ Smėlio g. 8, LT-10324 Vilnius Mob. +370 698 13422 El. paštas: info@archbiuras.lt	STATINIO PROJEKTO PAVADINIMAS SANTARIŠKIŲ G. ATKARPOS SU PĖSČIŲJŲ ŠALIGATVIU, BENDRO NAUDOJIMO AUTOMOBILIŲ STOVĖJIMO VIETOMIS NUO PRAŠIŠKIŲ G. IKI IR TIES ŽEMĖS SKLYPO SANTARIŠKIŲ G. 60 RIBOMIS, VILNIUJE, REKONSTRAVIMO PROJEKTAS	
A660	SPV	VYKINTAS ŠEŠKUS	
KVAL.PATV. DOK.NR.	TOMAS MASIUKAS Individualios veiklos pažymos Nr. 619073 Mob. +370 658 74 166 El. paštas: tomas.masiukas@gmail.com	STATINIO NUMERIS IR PAVADINIMAS SANTARIŠKIŲ GATVĖ (UNIKALUS NR. 4400-6001-3349)	
17686	SMG PDV	TOMAS MASIUKAS	
			DOKUMENTO PAVADINIMAS
			IŠILGINIS PROFILIS Mh 1:500 Mv 1:100
			LAIDA
			0
LT	STATYTOJAS/ŪŽSAKOVAS	UAB „REHO“	DOKUMENTO ŽYMUO
			20250219/01-00-PP-SMG.B-05
			LAPAS
			LAPŲ
			1 1



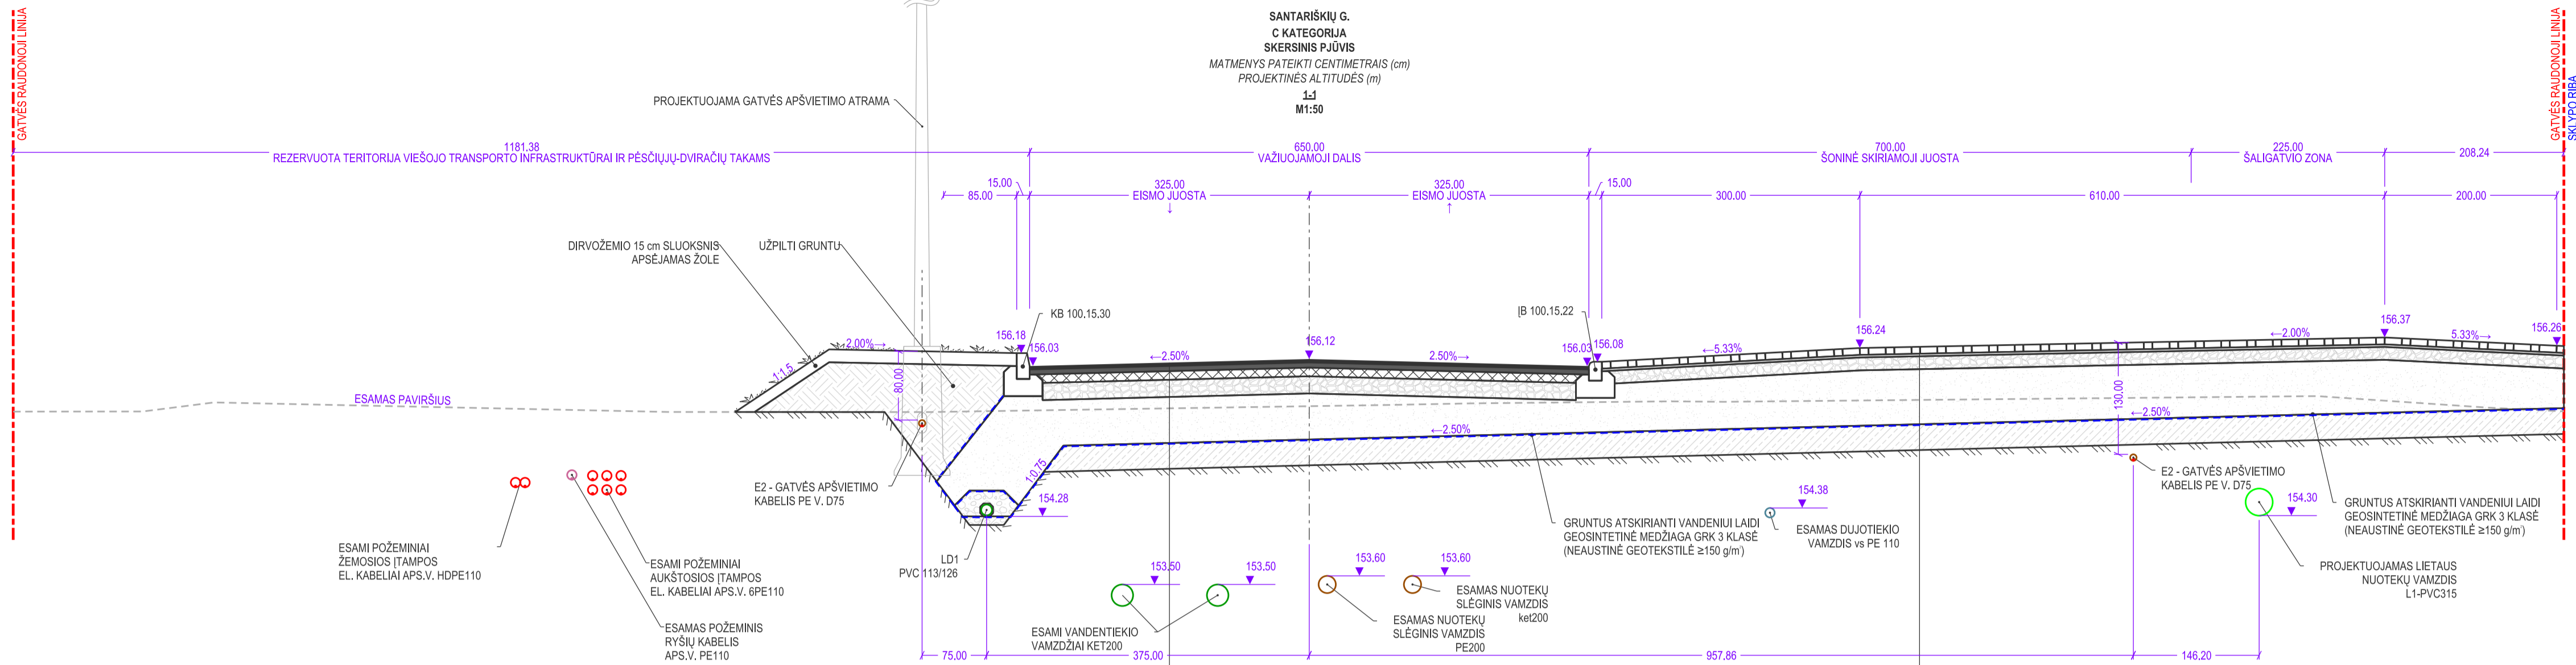

E	cm	KONSTRUKCINIAI SLUOKSNIAI (ASFALTO DANGOS KONSTRUKCIJA DK 10 KLASĖS)	E	cm	KONSTRUKCINIAI SLUOKSNIAI*
4		DANGOS VIRŠUTINIS SLUOKSNIS IS ASFALTBETONIO AC 11 VS MIŠINIO	8		BETONINĖS TRINKELĖS 20x10 cm
8		DANGOS APATINIS SLUOKSNIS IS ASFALTBETONIO AC 16 AS MIŠINIO	▼ 120 MPa 3		IŠLYGINAMASIS SLUOKSNIS IS GRANITO SKALDOS ATSILIJ. FR. 015
▼ 150 MPa 10		ASFALTO PAGRINDO SLUOKSNIS IS ASFALTBETONIO AC 22 PS MIŠINIO	▼ 100 MPa 15		SKALDOS PAGRINDO SLUOKSNIS IS NESURISŲŲ MINERALINIŲ MEDIŽAGŲ MIŠINIO FR. 045
▼ 100 MPa 20		SKALDOS PAGRINDO SLUOKSNIS IS NESURISŲŲ MINERALINIŲ MEDIŽAGŲ MIŠINIO FR. 045	▼ 245 MPa 55*		APSAUGINIS ŠALČIUI ATSPARUS SL. IS ŠALČIUI NEJAUTRIŲ NESURISŲŲ MINERALINIŲ MEDIŽAGŲ MIŠINIO FR. 032
▼ 245 MPa 38*		APSAUGINIS ŠALČIUI ATSPARUS SL. IS ŠALČIUI NEJAUTRIŲ NESURISŲŲ MINERALINIŲ MEDIŽAGŲ MIŠINIO FR. 032	30		PAGAL MN GPSR SUSTIPRINTAS VIRŠUTINIS ŠALČIUI JAUTRIŲ (F2/F3 KLASIŲ) ŽEMĖS SANKASOS GRUNTŲ SLUOKSNIS
30		PAGAL MN GPSR SUSTIPRINTAS VIRŠUTINIS ŠALČIUI JAUTRIŲ (F2/F3 KLASIŲ) ŽEMĖS SANKASOS GRUNTŲ SLUOKSNIS			[SUTANKINTA ŽEMĖS SANKASA IS NATŪRALIOJO ARBA SUPILTINIO F2/F3 KLASĖS GRUNTO (SD, DL, SD)**

* AŠAŠINIS SLUOKSNIO STORIS KINTA ATSIŽVELGIANT Į SANKASOS NUOLYDĮ, TAČIAU NETURI BŪTI MAŽIAU NEI APSKAIČIUOTA REIKŠMĖ REIKALINGA ŠALČIUI ATSPARIOS DANGOS KONSTRUKCIJOS STORIŲ UŽTIKRINTI (ŽIŪR. AIŠKINAMAJAME RAŠTE PATEIKTUS SKAIČIAVIMUS).
 ** TECHNOMENIS GRUNTAS SU DIRVOŽEMIO PRIEMAIŠA (OH: 1 IGS) NEGALI BŪTI NAUDOJAMAS SANKASOS ĮRENGIMUI. TOKS GRUNTAS TURI BŪTI PILNAI PAKĖISTAS GERESNIŲ SAVYBIŲ GRUNTU. PVZ.: MAŽAI DULKINGŲ - MOLIŲGŲ SMĖLIŲ (SD: 3 IGS), KURIS BUS IŠKASTAS ĮRENGIANT LIETAUS NUOTEKŲ AKUMULIACIJŲ / INFILTRACIJŲ GROVIŲ AR VYKDOTANT ŽEMĖS DARBUS SKLYPE SANTARIŠKIŲ G. 60.

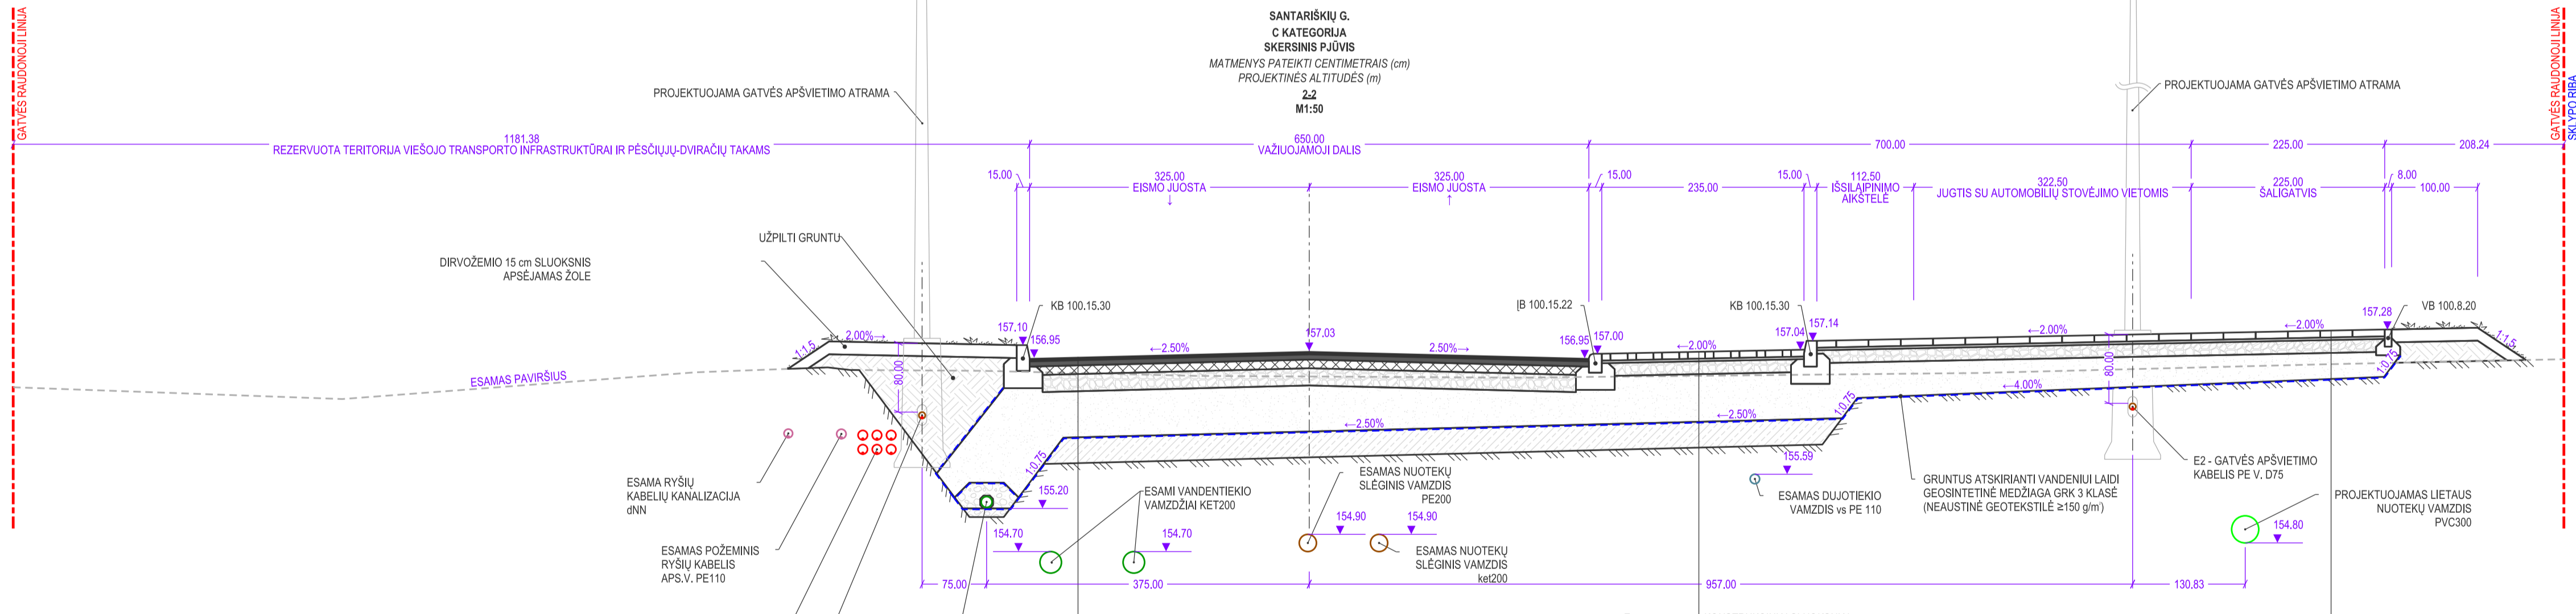

E	cm	KONSTRUKCINIAI SLUOKSNIAI	E	cm	KONSTRUKCINIAI SLUOKSNIAI*
8		BETONINĖS TRINKELĖS 20x10 cm	8		BETONINĖS PLYTELĖS 37x37,5 mm
▼ 120 MPa 3		IŠLYGINAMASIS SLUOKSNIS IS GRANITO SKALDOS ATSILIJ. FR. 015	▼ 100 MPa 3		IŠLYGINAMASIS SLUOKSNIS IS GRANITO SKALDOS ATSILIJ. FR. 015
▼ 100 MPa 15		SKALDOS PAGRINDO SLUOKSNIS IS NESURISŲŲ MINERALINIŲ MEDIŽAGŲ MIŠINIO FR. 045	15		SKALDOS PAGRINDO SLUOKSNIS IS NESURISŲŲ MINERALINIŲ MEDIŽAGŲ MIŠINIO FR. 045
▼ 245 MPa 55*		APSAUGINIS ŠALČIUI ATSPARUS SL. IS ŠALČIUI NEJAUTRIŲ NESURISŲŲ MINERALINIŲ MEDIŽAGŲ MIŠINIO FR. 032	▼ 240 MPa 29*		ŠALČIUI NEJAUTRIŲ MEDIŽAGŲ SLUOKSNIS IS NESURISŲŲ MINERALINIŲ MEDIŽAGŲ MIŠINIO 032
30		PAGAL MN GPSR SUSTIPRINTAS VIRŠUTINIS ŠALČIUI JAUTRIŲ (F2/F3 KLASIŲ) ŽEMĖS SANKASOS GRUNTŲ SLUOKSNIS			[SUTANKINTA ŽEMĖS SANKASA IS NATŪRALIOJO ARBA SUPILTINIO F2/F3 KLASĖS GRUNTO (SD, DL, SD)**

* AŠAŠINIS SLUOKSNIO STORIS KINTA ATSIŽVELGIANT Į SANKASOS NUOLYDĮ, TAČIAU NETURI BŪTI MAŽIAU NEI APSKAIČIUOTA REIKŠMĖ REIKALINGA ŠALČIUI ATSPARIOS DANGOS KONSTRUKCIJOS STORIŲ UŽTIKRINTI (ŽIŪR. AIŠKINAMAJAME RAŠTE PATEIKTUS SKAIČIAVIMUS).
 ** TECHNOMENIS GRUNTAS SU DIRVOŽEMIO PRIEMAIŠA (OH: 1 IGS) NEGALI BŪTI NAUDOJAMAS SANKASOS ĮRENGIMUI. TOKS GRUNTAS TURI BŪTI PILNAI PAKĖISTAS GERESNIŲ SAVYBIŲ GRUNTU. PVZ.: MAŽAI DULKINGŲ - MOLIŲGŲ SMĖLIŲ (SD: 3 IGS), KURIS BUS IŠKASTAS ĮRENGIANT LIETAUS NUOTEKŲ AKUMULIACIJŲ / INFILTRACIJŲ GROVIŲ AR VYKDOTANT ŽEMĖS DARBUS SKLYPE SANTARIŠKIŲ G. 60.

DATA	
PARAŠAS	
V. PAVARDE	
PROJ. DALIS	
DATA	
PARAŠAS	
V. PAVARDE	
PROJ. DALIS	

0	2025-09-25	VISUOMENĖS INFORMAVIMUI	
LAIDA	ISLEIDIMO DATA	LAIDOS STATUSAS, KETIMO PRIEŽASTIS (JEI TAIKOMA)	
KVAL.PATV. DOK.NR.	UAB „MIESTO MOZAIKA“ Smilgio g. 8, LT-10324 Vilnius Mob. +370 698 13422 El. paštas: info@archbureau.lt	STATINIO PROJEKTO PAVADINIMAS SANTARIŠKIŲ G. ATKARPOS SU PĖSČIŲŲ ŠALIGATVIŲ, BENDRO NAUDOJIMO AUTOMOBILIŲ STOVĖJIMO VIETOMIS NUO PRĄŠIŠKIŲ G. IKI IR TIES ŽEMĖS SKLYPO SANTARIŠKIŲ G. 60 RIBOMIS, VILNIUJE, REKONSTRAVIMO PROJEKTAS	
A660	SPV	VYKINTAS ŠEŠKŪS	STATINIO NUMERIS IR PAVADINIMAS SANTARIŠKIŲ GATVĖ (UNIKALUS NR. 4400-6001-3349)
KVAL.PATV. DOK.NR.	TOMAS MASIUKAS Indiv. adresas: veiksnių pažymos Nr. 619073 Mob. +370 698 14 166 El. paštas: tomas.masiukas@gmail.com	DOKUMENTO PAVADINIMAS	
17686	SMG PDV	TOMAS MASIUKAS	SKERSINIAI PROFILIAI M 1:500
LAIDA			0
STATYTOJAS/ŪŽSAKOVAS	UAB „REHO“	DOKUMENTO ŽYMUO	LAPAS LAPŲ
LT		20250219/01-00-PP-SMG-B-06	1 1

