

V1 PASTATO-2 A EKSPLIKACIJA		
PAT. NR.	PAT. PAVADINIMAS	PLOTAS
P-2.1	KORIDORIUS	42.19
P-2.2	SIURBLINĖ	28.97
P-2.3	GAISRINIS REZERVUARAS	69.35
P-2.4	DVRAČIŲ SAUGYKLĄ	28.13
P-2.6	SILUMOS PUNKTAS	99.19
P-2.7	LIFTO HOLAS	12.60
P-2.8	DVRAČIŲ SAUGYKLĄ	3.62
P-2.9	LIFTO HOLAS	12.64
P-2.10	DVRAČIŲ SAUGYKLĄ	3.85
P-2.11	LIFTO HOLAS	15.39
P-2.12	DVRAČIŲ SAUGYKLĄ	38.10
P-2.13	LIFTO HOLAS	9.16
P-2.15	POŽEMINĖ AUTOMOBILIŲ SAUGYKLĄ	3,546.91
P-2.16	DVRAČIŲ SAUGYKLĄ	29.51
		3,939.81 m²

B PASTATO-2 A EKSPLIKACIJA		
PAT. NR.	PAT. PAVADINIMAS	PLOTAS
B K-2.1	LIFTO HOLAS	13.88
B PAG-2.1	VALYTOJOS PATALPA	12.21
		26.09 m²



PLANAI

PASTABOS:

- Matmenys nurodyti milimetrais;
- Aukštis nurodyti metrais;
- Projektuojamo pastato aš.0.00 altitudė priimta pirmo aukšto grindų lygis;
- Radus neatitinkimų sprendimus tikinti su projektuotojais;
- Sprendiniai gali būti tikslinami darbo projekto metu;
- Vykdydami techninio darbo projekto rengimo ar statybos darbus, visus matmenis būtina susitikinėti. Brėžiniai gali koreguotis. Statybos metu atsiradus nenumatytoms aplinkybėms, šie reikalavimai pateiktus sprendimus, turi pranešti Projektuotojui ir Statytojui;
- Projekte numatyti reikalavimai medžiagoms, gaminiams, darbų vykdymui pagal turimus pradinis duomenis. Statybos metu atsiradus nenumatytoms aplinkybėms, šie reikalavimai pateiktus projekto vykdymo priežiūros metu;
- Prieš įsiekiant apdailos medžiagas ir gaminius (tipą, spalvą ir t.t.) būtina susitikinėti su projekto autoriumi, statinio autorinės priežiūros metu;
- Visos statybos ir apdailos medžiagos turi atitikti LR galiojančius priešgaisrinės saugos ir higienos reikalavimus bei turėti atitiktis sertifikatus;
- Reikalavimai langams, lauko durims tikslinami Techninio darbo projekto metu;
- Visos pagalbinės patalpos turi būti įrengtos vadovaujantis STR 2.02.02:2004 "Visuomeninės paskirties statiniai";
- Įrengtos atliekų turi atitikti STR 2.01.07:2003 "PASTATŲ VIDAUS IR ŠORĖS APLINKOS APSAUGA NUO TRIUKŠMO" reikalavimus;
- Išorinių tinklų angos pertvarkose projekte nenumatytos - jos numatytos techninio darbo projekto metu arba daromos statybų metu jau įrengtose pertvarkose;
- Sistemos, vėdinimo, vandentiekio - nuotekų ir kt. inž. tinklų angos sienose ir pertvarkose turi būti sandariai užtaisomos pakojus komunikacijas;
- Ašvarių sudėtinę sudėtinę detales ir įrengimo mazgus šio projekto konstrukcijoje dalyje;
- Visi techniniai projekto nenumatyti ir neįvertinti darbai, tačiau būtini įgyvendinti, kad sprendiniai atitiktų teisės aktų reikalavimus, kuriuos galėjo ir privalėjo numatyti statybos stovybos rangovo sąskaita.
- PROJEKTO SPRENDINIUS GALIMA KEISTI TIK GAIVUS PROJEKTO AUTORIAUS SUTIKIMĄ;
- PROJEKTAS DETALIZUOJAMAS DARBO PROJEKTO RENGIMO METU.

0	2026 06	Statybos leidimui
LAIDA	IŠLEIDIMO DATA	LAIDOS STATUSAS, KEITIMO PRIEŽASTIS (JEI TAIKOMA)
1MP		UAB „Meistras geriamasis“ Vaidilės g. 79 LT-10100, Vilnius el. p. info@1mp.lt
A1132.0869	SPV	Ramūnas Butkus
H E I M A		Studija "Heima", MB, 3041162086 info@heima.lt T. Ševčenko g. 16K 03111 Vilnius +37095107890
A2145	SPDV	Tomas Vaičiulis
	Arch.	Povilas Daugis
	Arch.	Julius Bilionas
	Arch.	Evelina Azuleitytė
	Arch.	Justinas Malinauskas
	Arch.	Sigita Tauraitė
LT	STATYTOJAS	UAB "Wealthgrow", įm. k. 305049050 Antano Tumėno g. 4, LT-01109 Vilnius Tel. nr. +37061238303
DOKUMENTO PAVADINIMAS		LAIDA
DOKUMENTO ŽYMAU		LAPAS LAPŲ
Administracinių pastatų, svečių namų ir gydymo pastato Vytauto g. 15, Vilniuje, rekonstravimo ir statybos projektas		0
-2 aukšto nuolydžių planas M1:200		
VYT15-00-PP-SA-0.3		1 1


V1 PASTATO -1 A EKSPLIKACIJA		
PAT. NR.	PAT. PAVADINIMAS	PLOTAS
P-1.1	KORIDORIUS	38.43
P-1.2	DVIRAČIŲ SAUGYKLA	28.13
P-1.3	VALYTOJOS PATALPA	3.66
P-1.4	PAG. PATALPA	60.64
P-1.5	DVIRAČIŲ SAUGYKLA	39.81
P-1.6	LIFTO HOLAS	12.41
P-1.7	TAMBŪRAS	8.15
P-1.8	DVIRAČIŲ SAUGYKLA	65.38
P-1.09	DVIRAČIŲ SAUGYKLA	3.85
P-1.10	LIFTO HOLAS	12.85
P-1.11	DVIRAČIŲ SAUGYKLA	3.70
P-1.12	LIFTO HOLAS	15.29
P-1.13	VALYTOJOS PATALPA	5.40
P-1.14	PAG. PATALPA	20.66
P-1.15	DVIRAČIŲ SAUGYKLA	144.10
P-1.16	LIFTO HOLAS	19.39
P-1.17	ATLIEKŲ KONTEINERIŲ PATALPA	33.64
P-1.18	KORIDORIUS	19.43
P-1.19	KORIDORIUS	33.02
P-1.20	PAGALBINĖ PATALPA	9.81
P-1.21	RYSIŲ ĮVADŲ PATALPA	4.15
P-1.22	SKYDINĖ	7.99
P-1.23	TRANSFORMATORINĖ	11.38
P-1.24	TRANSFORMATORINĖ	10.20
P-1.25	POŽEMINĖ AUTOMOBILIŲ SAUGYKLA	3,119.62
P-1.26	TRANSFORMATORINĖ	3.84
		3,735.03 m²

B PASTATO -1 A EKSPLIKACIJA		
PAT. NR.	PAT. PAVADINIMAS	PLOTAS
B K-1.1	LIFTO HOLAS	17.45
B PAG-1.2	VALYTOJOS PATALPA	7.91
B PAG-1.3	PAGALBINĖ PATALPA	55.15
B PAG-1.4	VAM PATALPA	33.03
B PAG-1.5	Ryšių patalpa	3.66
B PAG-1.6	EL. SKYDINĖ	9.85
		127.05 m²

D1 PASTATO -1 A EKSPLIKACIJA		
PAT. NR.	PAT. PAVADINIMAS	PLOTAS
D1 G-1.1	Pagalbinė pat.	7.74
D1 G-1.2	Pagalbinė pat.	12.88
D1 G-1.3	Ventikamos pat.	45.30
D1 G-1.5	Pagalbinė pat.	5.95
D1 K-1.1	KORIDORIUS	8.65
D1 K-1.2	KORIDORIUS	35.13
D1 K-1.3	KORIDORIUS	4.66
		120.31 m²

D2 PASTATO -1 A EKSPLIKACIJA		
PAT. NR.	PAT. PAVADINIMAS	PLOTAS
D2 G-1.1	Koridorius	8.73
D2 G-1.2	Personalo persirengimo pat. (vyrai)	8.63
D2 G-1.3	Personalo persirengimo pat. (moterų)	8.26
D2 G-1.4	Personalo poilsio pat.	14.08
D2 G-1.5	Ventikamos pat.	36.59
D2 G-1.6	Koridorius	10.98
D2 K-1.1	KORIDORIUS	15.54
D2 K-1.3	KORIDORIUS	4.53
D2 L-1.1	LAIPTINĖ	3.44
		110.78 m²

D3 PASTATO -1 A EKSPLIKACIJA		
PAT. NR.	PAT. PAVADINIMAS	PLOTAS
D3 G-1.1	Koridorius	31.18
D3 G-1.2	Ventikamos pat.	26.54
		57.72 m²

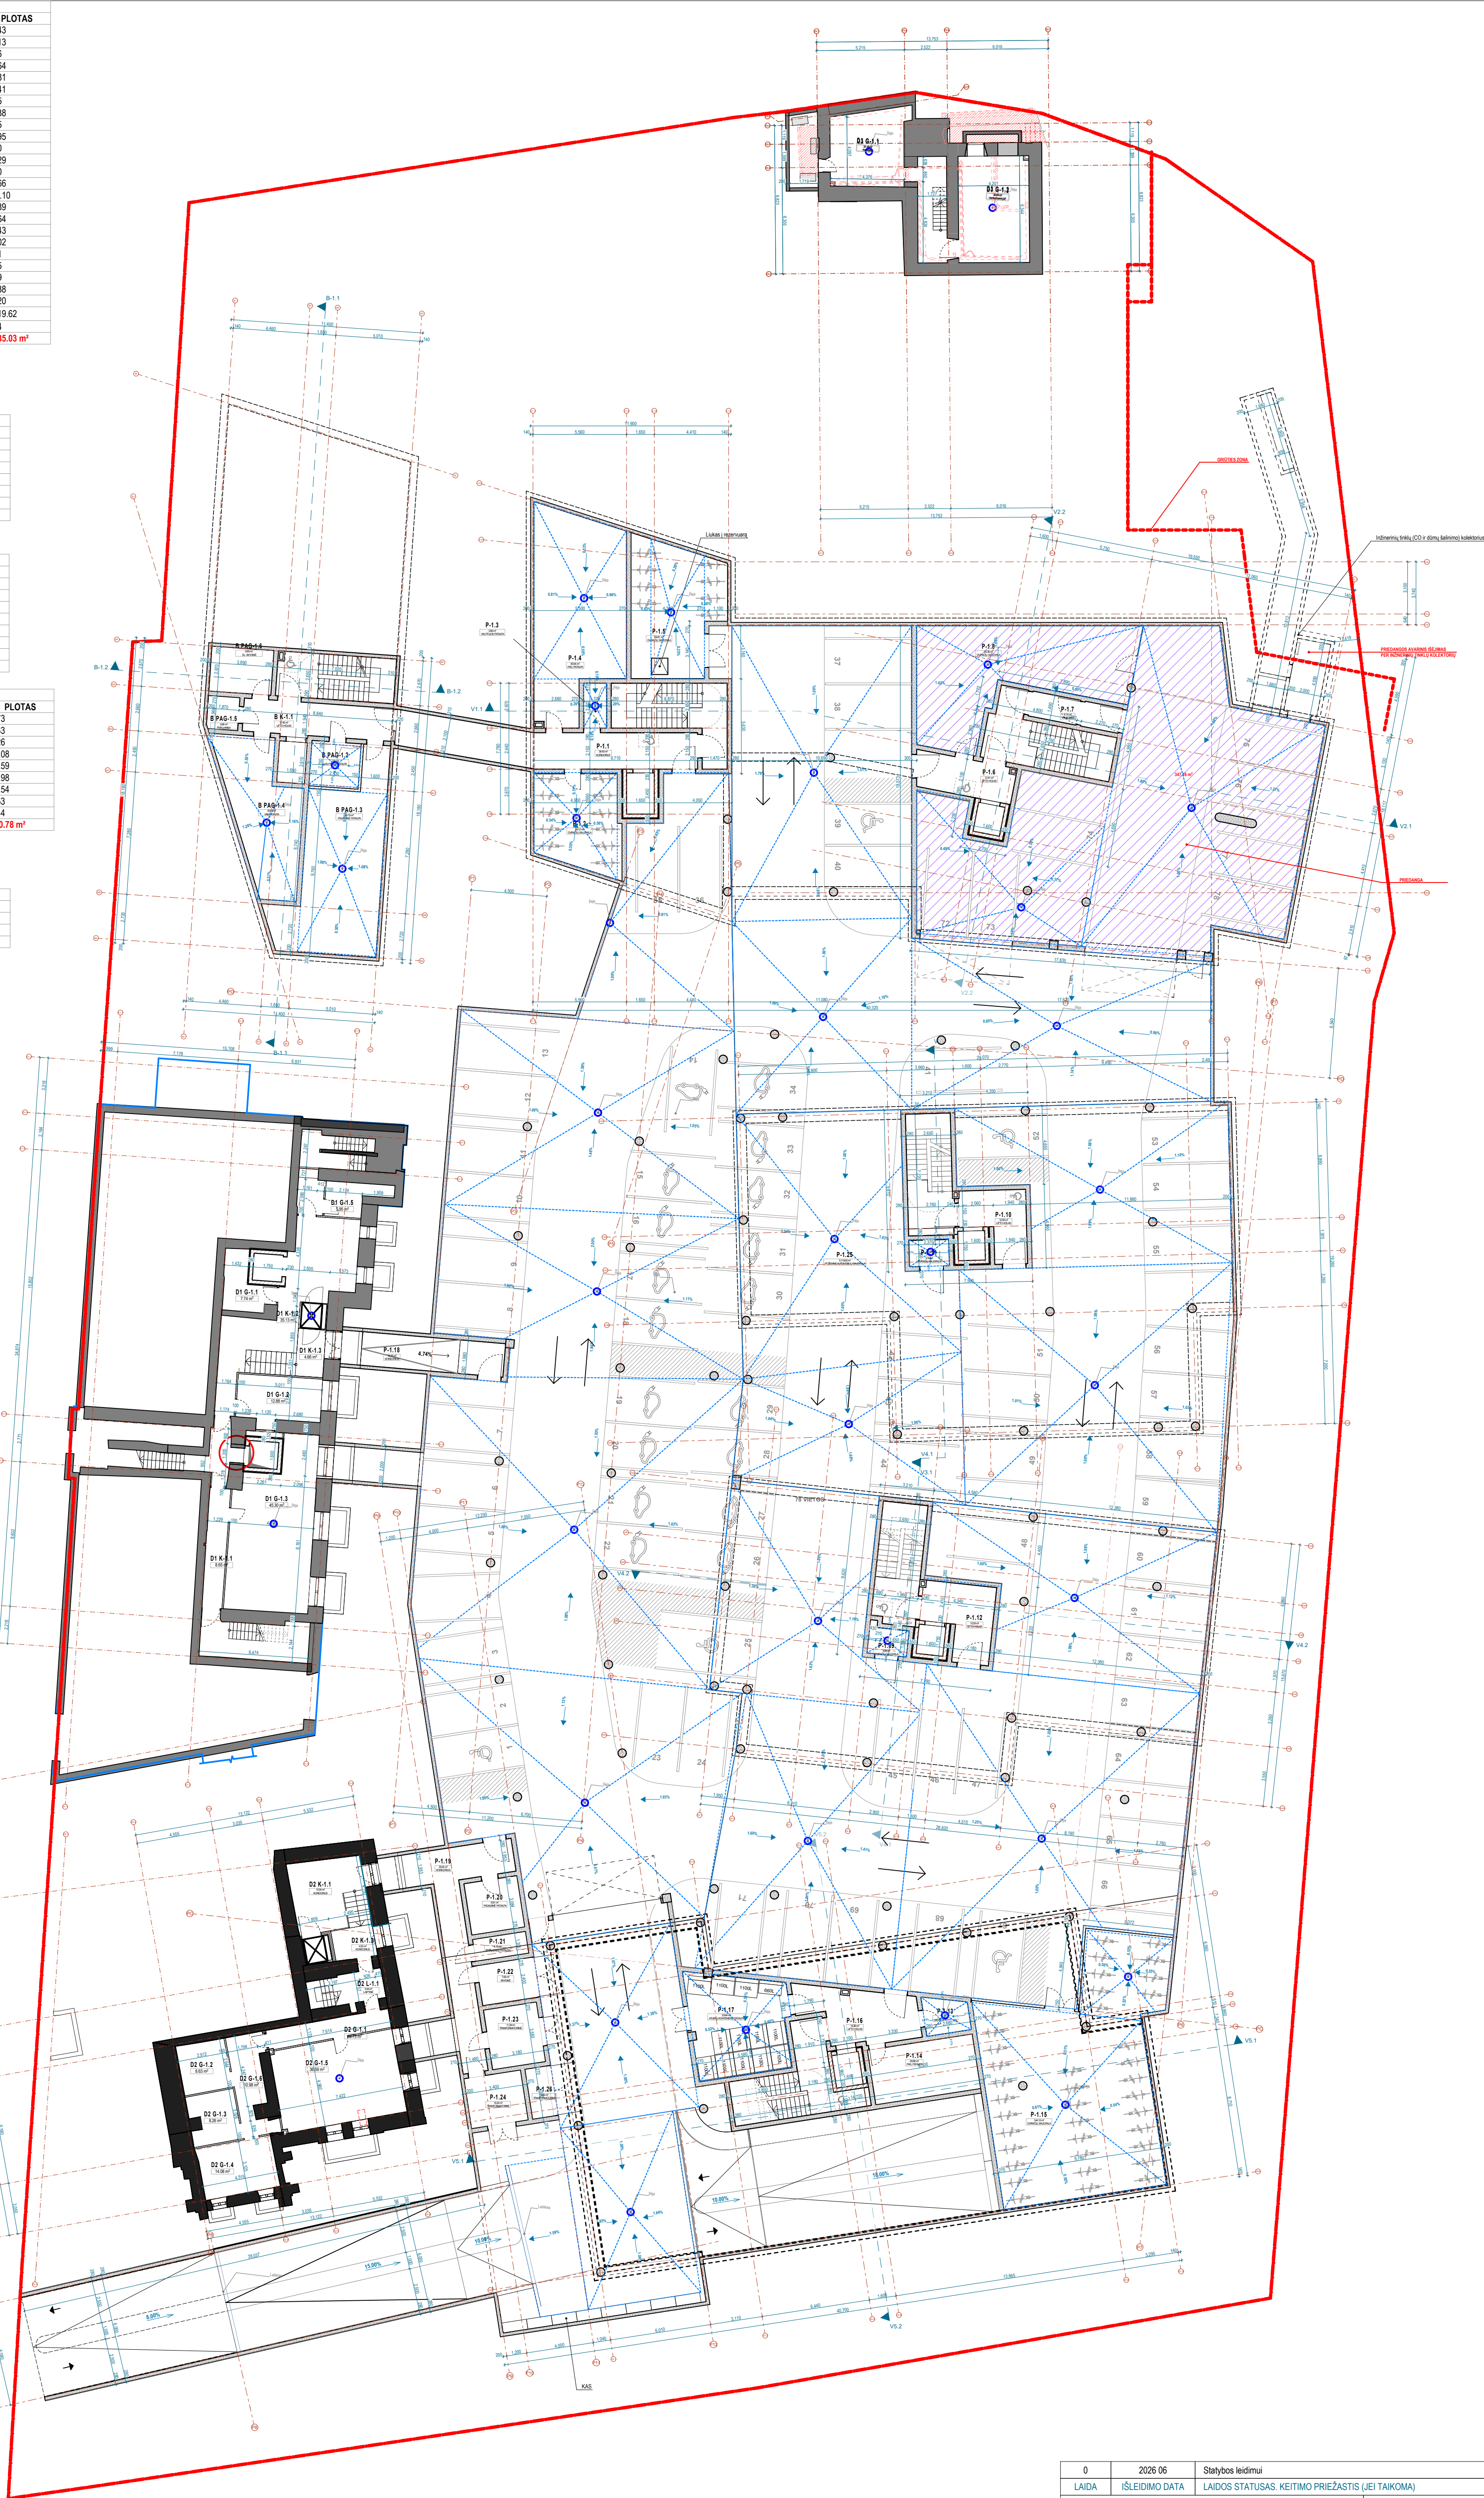

PLANAI


PASTABOS:

- Matmenys nurodyti milimetrais;
- Aukštis nurodyti metrais;
- Projektuojamo pastato ±0.00 atitinka pirmo aukšto grindų lygį;
- Radus neatitinkimų sprendimus tikinti su projektuotojais;
- Sprendiniai gali būti tikslinami darbo projekto metu;
- Vykstant techninio darbo projekto rengimo ar statybos darbus, visus matmenis būtina patikrinti. Brėžiniai gali koreguotis. Statybos ir projektavimo dalys pastebėjus neatitiktį, optimizuoti pateiktus sprendimus, turi pranešti Projektuotojui ir Statybojai;
- Projekte numatyti reikalavimai medžiagoms, gaminiams, darbų vykdymui pagal turimus pradinis duomenis. Statybos metu atsiradus nenumatytioms aplinkybėms, šie reikalavimai patikrinti projekto vykdymo priežinios metu;
- Prieš ubakant apdailos medžiagas ir gaminius (tipą, spalvą ir t.t.) būtina susiderinti su projekto autoriumi, statinio autorinės priežinios metu;
- Visos statybos ir apdailos medžiagos turi atitikti LR galiojančius priešgaisrinės saugos ir higienos reikalavimus bei turėti atitiktis sertifikatus;
- Reikalavimai langams, lauko durims tikslinami Techninio darbo projekto metu;
- Visos pagalbinės patalpos turi būti įrengtos vadovaujantis STR 2.02.02:2004 "Visuomeninės paskirties statiniai";
- Įrengtos atliekų turi atitikti STR 2.01.07:2003 "PASTATŲ VIDAUS IR ŠIŠRĖS APLINKOS APSAUGA NUO TRIUKŠMO" reikalavimus;
- Įrenginių tinklų angos pertvarese projekte nenumatomos - jos numatomos techninio darbo projekto metu arba daromos statybu metu jau įrengtose pertvarese;
- Silpnų, vėdinimo, vandentiekio - nuotekų ir kt. inž. tinklų angos senose ir pertvarese turi būti sandariai užtaisomos pakojus komunikacijas;
- Atliekų sudėtinę sudėtinę detales ir įrengimo mazgus šio projekto konstrukcijoje dalyje;
- Visi techniniai projekto nurodymai ir neįvertinti darbai, tačiau būtini įgyvendinti, kad sprendiniai atitiktų teisės aktų reikalavimus, kuriuos galėjo ir privalėjo numatyti statybos statybos rangovo sąskaita.
- PROJEKTO SPRENDINIUS GALIMA KEISTI TIK GAIVUS PROJEKTO AUTORIAUS SUTIKIMU;
- PROJEKTAS DETALIZUOJAMAS DARBO PROJEKTO RENGIMO METU.

0	2026 06	Statybos leidimui
LAIDA	IŠLEIDIMO DATA	LAIDOS STATUSAS, KEITIMO PRIEŽASTIS (JEI TAIKOMA)
1MP		UAB „Meistras geriamasis“ Vaidilės g. 79 LT-10100, Vilnius el. p. info@1mp.lt
A1132.0869	SPV	Ramūnas Butkus
HEIMA		Studija "Heima", MB, 304116206 info@heima.lt T. Ševčenko g. 16K 03111 Vilnius +3706107850
A2145	SPDV	Tomas Vaičiulis
	Arch.	Povilas Daugis
	Arch.	Julius Bilionas
	Arch.	Evelina Azuleitytė
	Arch.	Justinas Malinauskas
	Arch.	Sigita Tauraitė
LT	STATYTOJAS	UAB "Wealthgrow", įm. k. 305049050 Antano Tumėno g. 4, LT-01109 Vilnius Tel. nr. +37061238303
Administracininių pastatų, svečių namų ir gydymo pastato Vytuto g. 15., Vilniuje, rekonstravimo ir statybos projektas		STATINIO PROJEKTO PAVADINIMAS
DOKUMENTO PAVADINIMAS		LAIDA
-1 aukšto nuolydžių planas M1:200		0
DOKUMENTO ŽYMOJAS		LAPAS LAPŲ
VYT15-00-PP-SA-1.2		1 1

V1 PASTATO 2 A EKSPLIKACIJA		
PAT. NR.	PAT. PAVADINIMAS	PLOTAS
P-2.1	KORIDORIUS	42.19
P-2.2	SIURBLINĖ	28.97
P-2.3	GAISINIS REZERVUARAS	69.35
P-2.4	DVIRAČIŲ SAUGYKLĄ	28.13
P-2.6	SILUMOS PUNKTAS	99.19
P-2.7	LIFTO HOLAS	12.60
P-2.8	DVIRAČIŲ SAUGYKLĄ	3.62
P-2.9	LIFTO HOLAS	12.64
P-2.10	DVIRAČIŲ SAUGYKLĄ	3.85
P-2.11	LIFTO HOLAS	15.39
P-2.12	DVIRAČIŲ SAUGYKLĄ	38.10
P-2.13	LIFTO HOLAS	9.16
P-2.15	POŽEMINĖ AUTOMOBILIŲ SAUGYKLĄ	3,546.91
P-2.16	DVIRAČIŲ SAUGYKLĄ	29.51
		3,939.81 m²

B PASTATO 2 A EKSPLIKACIJA		
PAT. NR.	PAT. PAVADINIMAS	PLOTAS
B K-2.1	LIFTO HOLAS	13.88
B PAG-2.1	VALYTOJOS PATALPA	12.21
		26.09 m²

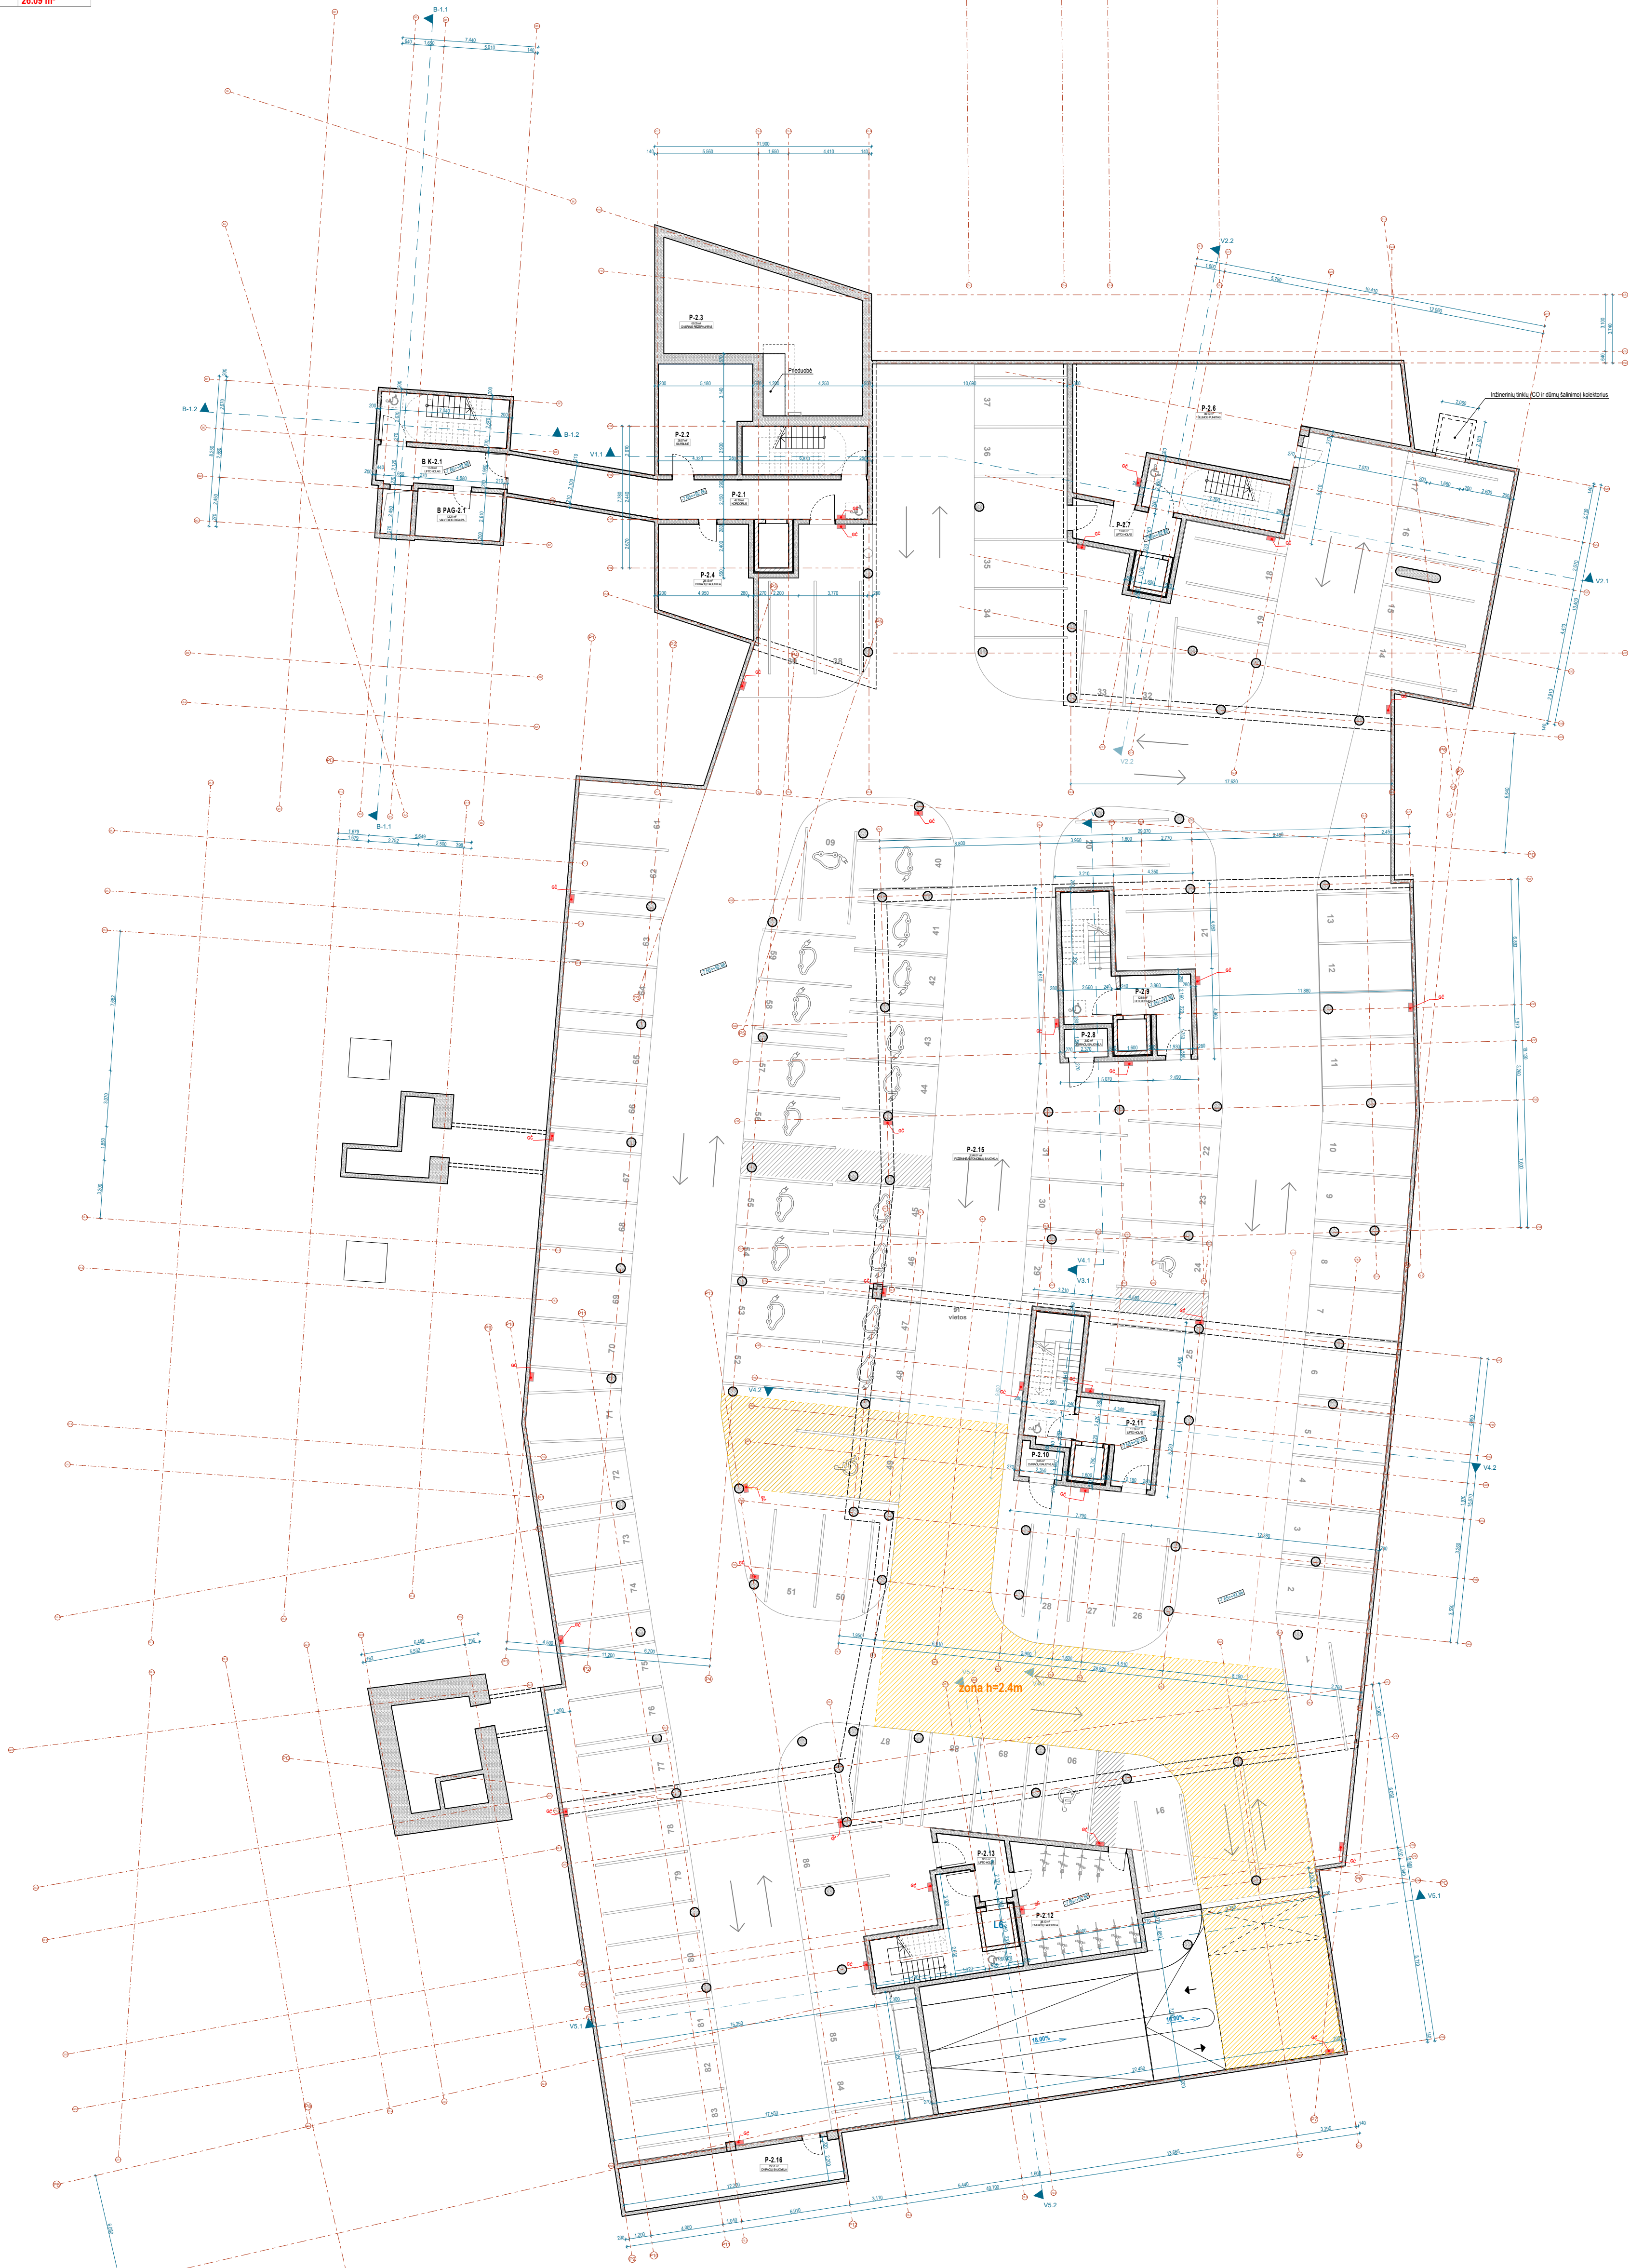

PLANAI

PASTABOS:

- Matmenys nurodyti milimetrais;
- Aukštis nurodyti metrais;
- Projektuojamo pastato ±0.00 altitudė priimta pirmo aukšto grindų lygis;
- Radius neatitinkimų sprendimus tikinti su projektuotojais;
- Sprendiniai gali būti tikslinami darbo projekto metu;
- Vykdydami techninio darbo projekto rengimo ar statybos darbus, visus matmenis būtina susitikinėti. Brėžiniai gali koreguotis. Statybos ir projektavimo dalys pastebėjus neatitikimų, optimizuoti pateiktus sprendimus, turi pranešti Projektuotojui ir Statybojai;
- Projekte numatyti reikalavimai medžiagoms, gaminiams, darbų vykdymui pagal turimus pradinis duomenis. Statybos metu atsiradus nenumatytioms aplinkybėms, šie reikalavimai patikslinti projekto vykdymo priežastimis.
- Prieš išskaitant apdailos medžiagas ir gaminius (tipą, spalvą ir t.t.) būtina susitikinėti su projekto autoriumi, statinio autorinės priežiūros metu;
- Visos statybos ir apdailos medžiagos turi atitikti LR galiojančius priešgaisrinės saugos ir higienos reikalavimus bei turėti atitikties sertifikatus;
- Reikalavimai langams, lauko durims tikslinami Techninio darbo projekto metu;
- Visos pagalbinės patalpos turi būti įrengtos vadovaujantis STR 2.02.02:2004 "Visuomeninės paskirties statiniai";
- Įrengtos atliekoms turi atitikti STR 2.01.07:2003 "PASTATŲ VIDAUS IR IŠORĖS APLINKOS APSAUGA NUO TRIUKŠMO" reikalavimus;
- Įrenginių tinklų angos perterose projekte nenumatomos - jos numatomos techninio darbo projekto metu arba daromos statybų metu jau įrengtose perterose;
- Sistėmų, vėdinimo, vandentiekio - nuotekų ir kt. inž. tinklų angos sienose ir perterose turi būti sandariai užtaisomos pakojus komunikacijas;
- Atsivarų sudėtingų sukurinių detales ir įrengimo mazgus šio projekto konstrukcijoje dalyje;
- Visi techniniai projekto nenumatyti ir neįvertinti darbai, tačiau būtini įgyvendinti, kad sprendiniai atitiktų teisės aktų reikalavimus, kuriuos galioja ir privilejo numatyti statybos statybos rangovo sąskaita;
- PROJEKTO SPRENDINIUS GALIMA KEISTI TIK GAIVUS PROJEKTO AUTORIAUS SUTIKIMĄ;
- PROJEKTAS DETALIZUOJAMAS DARBO PROJEKTO RENGIMO METU.

RŪŠIO SIENŲ EKSPLIKACIJA	
VAIZDAS PLANE	APRAŠYMAS
	SIENA - fasadai - klinkeris (40+200+40)
	SIENA - monolitas + tinkas - (210)
	SIENA - monolitas + tinkas - (260)
	SIENA - monolitas + tinkas - (310)
	SIENA - monolitas + tinkas - (580)
	SIENA - tinkas + monolitas + tinkas - (220)

0	2026 06	Statybos leidimui
LAIDA	IŠLEIDIMO DATA	LAIDOS STATUSAS, KEITIMO PRIEŽASTIS (JEI TAIKOMA)
1MP		UAB „Meistras gerimtas“ Vaidilės g. 79 LT-10100, Vilnius el. p. info@1mp.lt
A1132.0869	SPV	Ramūnas Butkus
H E I M A		Studija "Heima", MB, 304116206 info@heima.lt T. Šešelienė g. 16K 03111 Vilnius +3706107890
A2145	SPDV	Tomas Vaičiulis
	Arch.	Povilas Daugis
	Arch.	Julius Bilionas
	Arch.	Evelina Azuleitytė
	Arch.	Justinas Malinauskas
	Arch.	Sigita Tauraitė
LT	STATYTOJAS	UAB "Wealthgrow", įm. k. 305049050 Antano Tumėno g. 4, LT-01109 Vilnius Tel. nr. +37061238303
DOKUMENTO PAVADINIMAS		Administracinių pastatų, svečių namų ir gydymo pastato Vytauto g. 15., Vilniuje, rekonstravimo ir statybos projektas
DOKUMENTO ŽYMUO		VYT15-00-PP-SA-1.3
LAPAS		LAPŲ
1		1

V1 PASTATO -I A EKSPLIKACIJA		
PAT. NR.	PAT. PAVADINIMAS	PLOTAS
P-1.1	KORIDORIUS	38.43
P-1.2	DVIRAČIŲ SAUGYKLA	28.13
P-1.3	VALYTOJOS PATALPA	3.66
P-1.4	PAG. PATALPA	60.64
P-1.5	DVIRAČIŲ SAUGYKLA	39.81
P-1.6	LIFTO HOLAS	12.41
P-1.7	TAMBŪRAS	8.15
P-1.8	DVIRAČIŲ SAUGYKLA	65.38
P-1.09	DVIRAČIŲ SAUGYKLA	3.85
P-1.10	LIFTO HOLAS	12.95
P-1.11	DVIRAČIŲ SAUGYKLA	3.70
P-1.12	LIFTO HOLAS	15.29
P-1.13	VALYTOJOS PATALPA	5.40
P-1.14	PAG. PATALPA	20.66
P-1.15	DVIRAČIŲ SAUGYKLA	144.10
P-1.16	LIFTO HOLAS	19.39
P-1.17	ATLEKŲ KONTEINERIŲ PATALPA	33.64
P-1.18	KORIDORIUS	19.43
P-1.19	KORIDORIUS	33.02
P-1.20	PAGALBINĖ PATALPA	9.81
P-1.21	RYSIŲ ĮVADŲ PATALPA	4.15
P-1.22	SKYDINĖ	7.99
P-1.23	TRANSFORMATORINĖ	11.38
P-1.24	TRANSFORMATORINĖ	10.20
P-1.25	POŽEMINĖ AUTOMOBILIŲ SAUGYKLA	3,119.62
P-1.26	TRANSFORMATORINĖ	3.84
		3,735.03 m²

B PASTATO -I A EKSPLIKACIJA		
PAT. NR.	PAT. PAVADINIMAS	PLOTAS
B K-1.1	LIFTO HOLAS	17.45
B PAG-1.2	VALYTOJOS PATALPA	7.91
B PAG-1.3	PAGALBINĖ PATALPA	55.15
B PAG-1.4	VAM PATALPA	33.03
B PAG-1.5	Ryšių patalpa	3.66
B PAG-1.6	EL. SKYDINĖ	9.85
		127.05 m²

D1 PASTATO -I A EKSPLIKACIJA		
PAT. NR.	PAT. PAVADINIMAS	PLOTAS
D1 G-1.1	Pagalbinė pat.	7.74
D1 G-1.2	Pagalbinė pat.	12.88
D1 G-1.3	Ventkamos pat.	45.30
D1 G-1.5	Pagalbinė pat.	5.95
D1 K-1.1	KORIDORIUS	6.65
D1 K-1.2	KORIDORIUS	35.13
D1 K-1.3	KORIDORIUS	4.66
		120.31 m²

D2 PASTATO -I A EKSPLIKACIJA		
PAT. NR.	PAT. PAVADINIMAS	PLOTAS
D2 G-1.1	Koridorius	8.73
D2 G-1.2	Personalo persirengimo pat. (vyrių)	8.53
D2 G-1.3	Personalo persirengimo pat. (moterų)	8.26
D2 G-1.4	Personalo poilsio pat.	14.08
D2 G-1.5	Ventkamos pat.	36.59
D2 G-1.6	Koridorius	10.98
D2 K-1.1	KORIDORIUS	15.54
D2 K-1.3	KORIDORIUS	4.53
D2 L-1.1	LAIPINĖ	3.44
		110.78 m²

D3 PASTATO -I A EKSPLIKACIJA		
PAT. NR.	PAT. PAVADINIMAS	PLOTAS
D3 G-1.1	Koridorius	31.18
D3 G-1.2	Ventkamos pat.	26.54
		57.72 m²



PLANAI

PASTABOS:

- Matmenys nurodyti milimetrais;
- Aukščiai nurodyti metrais;
- Projektuojamo pastato ± 0.00 atitinka pirmo aukšto grindų lygį;
- Radus neatitinkamų sprendimų tikslinti su projektuotojais;
- Sprendimai gali būti tikslinami darbo projekto metu;
- Vykstant techninio darbo projekto rengimo ar statybos darbus, visus matmenis būtina susitikinėti. Brėžiniai gali koreguotis. Statybos ir projektavimo daliniai pastebėjimai neatitiktims, optimizuoti pateiktus sprendimus, turi pranešti Projektuotojui ir Statybojai;
- Projekte numatyti reikalavimai medžiagoms, gaminiams, darbų vykdymui pagal turimus pradinis duomenis. Statybos metu atsiradus nenumatytais aplinkybėmis, šie reikalavimai patikslinti projekto vykdytojo priežiūros metu;
- Prieš įdiegiant apdailos medžiagas ir gaminius (tipą, spalvą ir t.t.) būtina susitikinėti su projekto autoriumi, statinio autorinės priežiūros metu;
- Visos statybos ir apdailos medžiagos turi atitikti LR galiojančius priešgaisrinės saugos ir higienos reikalavimus bei turėti atitikties sertifikatus;
- Reikalavimai langams, lauko durims tikslinami Techninio darbo projekto metu;
- Visos pagalbinės patalpos turi būti įrengtos vadovaujantis STR 2.02.02:2004 "Visuomeninės paskirties statiniai";
- Įrengtos atliekoms turi atitikti STR 2.01.07:2003 "PASTATŲ VIDAUS IR IŠORĖS APLINKOS APSAUGA NUO TRIUKŠMO" reikalavimus;
- Išorinių tinklų angos pertvarkose projekte nenumatomos - jos numatomos techninio darbo projekto metu arba daromos statybų metu jau įrengtose pertvarkose;
- Slėgimo, vėdinimo, vandentiekio - nuotekų ir kt. inž. tinklų angos senose ir pertvarkose turi būti sandariai užtaisomos pakojus komunikacijas;
- Atsivėrusiųjų slėgimo, vėdinimo ir inžinerinio mažuose šūr. projekto konstrukcijoje dalij;
- Visi techniniai projekto reikalavimai ir neįvykinti darbai, tačiau būtini įgyvendinti, kad sprendiniai atitiktų teisės aktų reikalavimus, kuriuos galioja ir privilegijo numatyti statybos statybos rangovo sąskaita;
- PROJEKTO SPRENDINIUS GALIMA KEISTI TIK GAUVUS PROJEKTO AUTORIAUS SUTIKIMĄ;
- PROJEKTAS DETALIZUOJAMAS DARBO PROJEKTO RENGIMO METU.

0	2026 06	Statybos leidimui
LAIDA	IŠLEIDIMO DATA	LAIDOS STATUSAS, KEITIMO PRIEŽASTIS (JEI TAIKOMA)
1MP		UAB „Meistras geriamasis“ Vaidilės g. 79 LT-10100, Vilnius el. p. info@1mp.lt
A1132.0869	SPV	Ramūnas Butkus
HEIMA		Studija "Heima" MB, 304116286 info@heima.lt T. Šešelienė g. 16K 03111 Vilnius +3706107850
A2145	SPDV	Tomas Vaičiulis
	Arch.	Povilas Daugis
	Arch.	Julius Bilionas
	Arch.	Evelina Ažuolaitytė
	Arch.	Justinas Malinauskas
	Arch.	Sigita Tauraitė
LT	STATYTOJAS	UAB "Wealthgrow", įm. k. 305049050 Antano Tumėno g. 4, LT-01109 Vilnius Tel. nr. +37061238303
Administracininių pastatų, svečių namų ir gydymo pastato Vytauto g. 15., Vilniuje, rekonstravimo ir statybos projektas		STATINIO PROJEKTO PAVADINIMAS
DOKUMENTO PAVADINIMAS		LAIDA
-1 aukšto planas M1:200		0
DOKUMENTO ŽYMOJAS		LAPAS LAPŲ
VYT15-00-PP-SA-1.4		1 1

B PASTATO IŠ EKSPUKACIJA				
Nr.	Paklitis	Patalpas Nr.	Patalpas	Plošas
B.1.1.1	Pagalbinis pat.	B.1.1.1.1	LAPINĖ	26.89 m ²
B.P1.1	Komerinės patalpos	01	PREKYBOS	27.78
		02	Bendro naudojimo tualeto	1.84
				30.62 m²
B.P1.2	Komerinės patalpos	01	PREKYBOS	41.63
		02	Zemųjų su negalia tualeto	6.02
				47.65 m²
B.P1.3	Komerinės patalpos	01	PREKYBOS	12.41
		02	Zemųjų su negalia tualeto	1.80
				14.21 m²
B.P1.4	Komerinės patalpos	01	PREKYBOS	26.12
		02	Bendro naudojimo tualeto	1.45
				27.57 m²
B.P1.5	Komerinės patalpos	01	PREKYBOS	13.16
		02	Zemųjų su negalia tualeto	6.51
		03	Zemųjų su negalia tualeto	2.60
				41.87 m²
B.P1.6	Komerinės patalpos	01	PREKYBOS	29.07
		02	Bendro naudojimo tualeto	1.60
				31.69 m²

D1 PASTATO IŠ EKSPUKACIJA				
Nr.	Paklitis	Patalpas Nr.	Patalpas	Plošas
D1.G1.1	Gydytojų patalpos	01	Tambovas	5.29
		02	Registratoriai su laukamuoju	63.81
		03	Koridorius	19.57
		04	Personalo patalpa	19.68
		05	Med. priemonių laikymo pat.	7.43
		06	WC	3.64
		07	Žn WC	5.67
		08	WC	2.97
		09	Ginekologų apžiūros kab.	18.04
		10	WC	2.88
		11	Ginekologų apžiūros kab.	16.32
		12	Įėjimo priemonių ir inventario pat.	2.27
		13	Personalo patalpa	14.22
		14	WC	2.04
		15	Gydytojų darbo kab.	15.97
		16	Procedūrinis (šveplų) pat.	16.79
				219.31 m²

D1.G1.2	Gydytojų patalpos	01	Registratoriai su laukamuoju	35.87
		02	Kinezoterapijos kab.	19.04
		03	Koridorius	30.71
		04	WC	4.40
		05	WC	2.23
		06	WC	2.23
		07	Kinezoterapijos kab.	14.01
		08	Kinezoterapijos kab.	9.67
		09	Personalo patalpa (intymų)	9.07
		10	Personalo patalpa (intymų)	8.05
		11	Personalo patalpa	13.89
		12	WC	2.39
		13	WC	6.01
		14	Personalo darbo kab. su med. inventario laikymo pat.	23.51
				198.42 m²

D2 PASTATO IŠ EKSPUKACIJA				
Nr.	Paklitis	Patalpas Nr.	Patalpas	Plošas
D2.L1.1	Pagalbinis gyv. pat.	D2.L1.1.1	Koridorius	11.28
				11.28 m²

D3 PASTATO IŠ EKSPUKACIJA				
Nr.	Paklitis	Patalpas Nr.	Patalpas	Plošas
D3.G1.1	Gydytojų patalpos	01	Tambovas	3.06
		02	Registratoriai su laukamuoju	29.88
		03	LOR priemonių kab.	26.46
		04	WC	3.91
		05	WC	3.72
		06	Žn WC	4.76
		07	Koridorius	4.32
		08	WC	15.79
		09	Sėdimos gydytojų kab.	15.78
				98.79 m²

D3.G1.2	Gydytojų patalpos	01	Tambovas	11.26
		02	Registratoriai su laukamuoju	16.13
		03	Koridorius	10.32
		04	WC	4.09
		05	Sėdimos gydytojų kab.	15.49
		06	WC	10.95
		07	WC	4.23
		08	WC	4.62
		09	Koridorius	11.18
D3.H1.1	Pagalbinis gydytojų pat.	D3.H1.1.1	Koridorius	15.85
				15.85 m²
				15.85 m²

D3.H1.2	Pagalbinis gydytojų pat.	D3.H1.2.1	Koridorius	6.67
				6.67 m²
D3.L1.1	Pagalbinis gydytojų pat.	D3.L1.1.1	Koridorius	22.12
				22.12 m²

D3 PASTATO IŠ EKSPUKACIJA				
Nr.	Paklitis	Patalpas Nr.	Patalpas	Area
D3.G1.2	Gydytojų patalpos	01	Tambovas	3.21
		02	Registratoriai su laukamuoju	33.78
		03	Laboratorija	21.61
		04	Sėdimos gydytojų kab.	11.24
		05	Procedūrinis (šveplų) pat.	7.47
		06	Med. priemonių laikymo pat.	1.86
		07	Registratoriai su laukamuoju	34.23
		08	Sėdimos gydytojų kab.	17.85
		09	Sėdimos gydytojų kab.	19.36
		10	Koridorius	8.49
		11	WC	5.52
		12	WC	4.10
		13	WC	2.10
		14	WC	2.29
		15	WC	22.25
		16	LOR priemonių kab.	20.06
		17	Sėdimos gydytojų kab.	20.06
				219.94 m²

D1

D2

D3













PLANAİ

PASTABOS:

1. Matmenys nurodyti milimetrais;
2. Aukštis nurodyti metrais;
3. Projektuojamo pastato aš.0.00 atitinka pirmo aukšto grindų lygį;
4. Radus neatitinkų sprendimus išsinti su projektuojamais;
5. Sprendimai gali būti tikslinami darbo projekto metu;
6. Vykiant techninio darbo projekto rengimą ar statybos darbus, visus matmenis būtina suskaidinti. Brėžiniai gali koreguotis. Statybos ir projektavimo dalys pastebėjus neatitinkimų, optimizuoti pateiktus sprendimus, turi pranešti Projektuojantį ir Statytoją;
7. Projekte numatyti reikalavimai medžiagoms, gaminiams, darbų vykdymui pagal turimus pradinis duomenis. Statybos metu atsiradus nenumatytioms aplinkybėms, šie reikalavimai patikrinti projekto vykdymo priežinios metu;
8. Prieš išvairius apdailos medžiagas ir gaminius (tipą, spalvą ir t.t.) būtina suderinti su projekto autorium, statinio autorinės priežinios metu;
9. Visos statybos ir apdailos medžiagos turi atitikti LR galiojančius priešgaisrinės saugos ir higienos reikalavimus bei turėti atitinkamus sertifikatus;
10. Reikalavimai langams, lauko durims tikslinami Techninio darbo projekto metu;
11. Visos pagalbinės patalpos turi būti įrengtos vadovaujantis STR 2.02.02:2004 "Vidurinėmis patalpos statiniais";
12. Įrengtos atitiktos turi atitikti STR 2.01.07:2003 "PASTATŲ VIDAUŠ IR IŠORĖS APLIKOS APSAUGA NUO TRIUKŠMO" reikalavimus;
13. Išžeminių tinklų angos pervažose projekte nenumatytos - jos numatomos techninio darbo projekto metu arba daromos statybų metu jau įrengtos pervažose;
14. Sėdimų, vėdinimo, vandentiekio - nuotekų ir kt. inž. tinklų angos sienose ir pervažose turi būti sandariai užtaisomos pakojus komunikacijas;
15. Atitiktis sudėtingų konstrukcijų detales ir įrengimo mazgus žūr. projekto konstrukcinėje dalyje;
16. Visi techniniai projektavimo numatyti ir neįvykinti darbai, tačiau būtinai įgyvendinti, kad sprendiniai atitiktų teisės aktų reikalavimus, kuriuos galioja ir privalo numatyti statybos statybos rangovo sąskaita.
17. PROJEKTO SPRENDINIŲ GALIMA KEISTI TIK ČIAUS PROJEKTO AUTORIAUS SUTIKIMU;
18. PROJEKTAS DE TALIZUOJAMAS DARBO PROJEKTO RENGIMO METU.

Esamos ir restauruojamos KPD sienos ir pertvaros, tiksliau žūr. patalpų tvarkytos darbu projekto metu

Vėlyvų konstrukcijų demontavimas, tiksliau žūr. patalpų tvarkytos darbu projekto metu

Užbaigiamos skirinių sienų sienos

ISORINIŲ SIENŲ EKSPUKACIJA	
VAIZDAS PLANE	APRAŠYMAS
—	PERTVARA - GK (100)
—	SIENA - fasadai - be apdailos (200+200)
—	SIENA - fasadai - BE APDAILINIMO
—	SIENA - fasadai - kalkakmenis (10+300+200+40)
—	SIENA - fasadai - kalkakmenis (60+200+200+40)
—	SIENA - fasadai - kalkakmenis + APSILITINIMAS
—	SIENA - fasadai - klimatis (60+200+200+40)
—	SIENA - lauko be apdailos (60+200+200)
—	SIENA - lauko termozizolacija + tinkas (200+10)
—	SIENA - parapetas (200+200+50+25)

VIDINIŲ SIENŲ/PERTVARŲ EKSPUKACIJA	
VAIZDAS PLANE	APRAŠYMAS
—	PERTVARA - šachtos siena (105)
—	PERTVARA - šachtos siena + wc plytelės (130)
—	PERTVARA - tarp atskirų ofisų: gk - 2sl. (200)
—	PERTVARA - tarp biuro ir wc (125)
—	PERTVARA - tarp biuro ir wc (150)
—	PERTVARA - tarp biuro kambarių (125)
—	PERTVARA - tarp kito biuro ir wc - (213)
—	PERTVARA - tarp skirtingų biuro wc - (225)
—	PERTVARA - GK (100)
—	PERTVARA - KPD pastatų tarp butų - (270)
—	PERTVARA - KPD pastatų tarp butų + plytelės 1 (295)
—	PERTVARA - KPD pastatų tarp butų tik muros - (150+10)
—	PERTVARA - KPD pastatų tarp butų tik muros - (150+10)
—	SIENA - lauko termozizolacija + tinkas (200+10)
—	SIENA - monolitas - (220)
—	SIENA - monolitas - tarp butų wc (25+200+25)
—	SIENA - monolitas - tarp koridorių ir butų (10+220)
—	SIENA - monolitas - tarp koridorių ir butų/biuro (10+220)
—	SIENA - monolitas - tarp koridorių ir koridorių (10+220+10)
—	SIENA - monolitas - tarp koridorių ir prekybos (10+200)
—	SIENA - monolitas - tarp koridorių ir wc (10+220+25)
—	SIENA - monolitas - wc (245)
—	SIENA - monolitas + 60 gipsokartonas (60+200)
—	SIENA - muros - tarp koridorių ir ifto (230)
—	SIENA - muros (250)
—	SIENA - muros su vata aplink liftą - (280)

0	2026 06	Statybos leidimui
LAIDA	ISLEIDIMO DATA	LAIDOS STATUSAS, KEITIMO PRIEŽASTIS (JEI TAKOMA)
1MP		
H E I M A		
A2145	SPDV	Tomas Vailius
Arch.	Povilas Daugis	
Arch.	Julius Bilodis	
Arch.	Evelina Azuleitytė	
Arch.	Justinas Malinauskas	
Arch.	Signa Tauraitė	
LT	STATYTOJAS	UAB "Wealthgrow" j.m. k. 305049050
		Antano Tumėno g. 4, LT-01109 Vilnius
		Tel. nr. +37061238303



8

STATINIO PROJEKTO PAVADINIMAS

Administracinių pastatų, svečių namų ir gydymo pastato Ytauto g. 15, Vilniuje, rekonstravimo ir statybos projektas

DOKUMENTO PAVADINIMAS

Pirmo aukšto planas M1:200

DOKUMENTO ŽYMOJAS

VT15-00-PP-SA-15

LAPAS LAPŲ

1 1

V1.1 PASTATO IŠ EKSPUKACIJA				
Nr.	Paklitis	Patalpas Nr.	Patalpas	Plošas
V1.1.1.1	Pagalbinis svečių namų pat.	V1.1.1.1.1	SA KORIDORIUS	26.66
				26.66 m²
V1.1.P1.1	Komerinės patalpos	01	PREKYBOS	64.60
		02	Zemųjų su negalia tualeto	6.30
				70.90 m²
V1.1.P1.2	Komerinės patalpos	01	PREKYBOS	35.35
		02	Zemųjų su negalia tualeto	5.94
				41.29 m²
V1.1.S1.1	Svečių namai	01	POLISO PATALPA	15.60
		02	POLISO PATALPA	8.46
		03	WC	4.15
				28.21 m²
V1.1.S1.2	Svečių namai	01	KORIDORIUS	5.53
		02	POLISO PATALPA	19.55
		03	POLISO PATALPA	10.44
		04	WC	4.28
				39.80 m²

V1.2 PASTATO IŠ EKSPUKACIJA				
Nr.	Patalpas	Patalpas Nr.	Patalpas	Plošas
V1.2.L1	Pagalbinis svečių namų pat.	V1.2.L1.1	S.A KORIDORIUS	50.72 50.72 m²
V1.2.P1.1	Komerinės patalpos	01	PREKYBOS	68.31
	Komerinės patalpos	02	Zemųjų su negalia tualeto	2.33
				71.64 m²
V1.2.P1.2	Komerinės patalpos	01	PREKYBOS	28.08
	Komerinės patalpos	02	Zemųjų su negalia tualeto	2.47
	Komerinės patalpos	03	Zemųjų su negalia tualeto	7.46
				38.01 m²
V1.2.P1.3	Komerinės patalpos	01	PREKYBOS	28.35
	Komerinės patalpos	02	Zemųjų su negalia tualeto	2.97
				31.32 m²
V1.2.P1.4	Komerinės patalpos	01	PREKYBOS	47.67
	Komerinės patalpos	02	Zemųjų su negalia tualeto	2.29
				50.45 m²
V1.2.S1.1	Svečių namai	01	DRABUŽINĖ	8.14
	Svečių namai	02	POLISO PATALPA	30.08
	Svečių namai	03	WC	0.60
	Svečių namai	04	POLISO PATALPA	10.53
	Svečių namai	05	POLO	16.42

B.1 PASTATO DA EKSPLIKACIJA				
B.1.1	Paviršius	Patalpų Nr.	Patalpos	Ploštys
B.1.1.1	Administracinės patalpos	01	Į koridorius	15,17
	Administracinės patalpos	02	Vestibulis	9,98
	Administracinės patalpos	03	Biuras	74,72
	Administracinės patalpos	04	Susitikimų kambarys	12,87
	Administracinės patalpos	05	Privatus darbo kambarys	11,18
	Administracinės patalpos	06	Vidurinė zona	7,90
	Administracinės patalpos	07	Bendro naudojimo tualetas	2,11
	Administracinės patalpos	08	Bendro naudojimo tualetas	2,11
				194,34 m²
B.1.2	Administracinės patalpos	01	Įvairūs	25,44
	Administracinės patalpos	02	Susitikimų kambarys	4,68
	Administracinės patalpos	03	Vestibulis	5,88
	Administracinės patalpos	04	Biuras	46,66
	Administracinės patalpos	05	Bendro naudojimo tualetas	2,90
	Administracinės patalpos	06	Vidurinė zona	13,25
	Administracinės patalpos	07	Žmonių su negalia tualetas	4,86
	Administracinės patalpos	08	Žmonių su negalia tualetas	4,86
				105,87 m²
Pagalbinės visuomeninės pat. B.1.2.1 LAIPTINĖ				
				9,70
				251,71 m²
D1 PASTATO DA EKSPLIKACIJA				
D1.1	Paviršius	Patalpų Nr.	Patalpos	Ploštys
D1.1.1	Gydytojų patalpos	01	Koridorius	58,41
	Gydytojų patalpos	02	Laukiamasis	35,65
	Gydytojų patalpos	03	Klinikos vedovo kabinas	14,21
	Gydytojų patalpos	04	Sveikty klabinų pat.	2,61
	Gydytojų patalpos	05	Receptų darbo kabinas	31,83
	Gydytojų patalpos	06	Receptų darbo kabinas	32,13
	Gydytojų patalpos	07	Receptų darbo kabinas	18,96
	Gydytojų patalpos	08	WC	2,82
	Gydytojų patalpos	09	Kardiologo priėmimo pat.	25,43
	Gydytojų patalpos	10	Urologijos kabinas	12,86
	Gydytojų patalpos	11	Vidurinio priėmimo ir inventorių pat.	2,53
	Gydytojų patalpos	12	Receptų klabinų ir med. atliekų pat.	3,94
	Gydytojų patalpos	13	WC	2,04
	Gydytojų patalpos	14	Ekologijos kabinas	13,92
	Gydytojų patalpos	15	Urologijos kabinas	19,69
	Gydytojų patalpos	16	WC	2,77
	Gydytojų patalpos	17	WC	2,73
	Gydytojų patalpos	18	Ginekologijos kabinas	18,57
	Gydytojų patalpos	19	Med. priemonių laikymo pat.	5,38
	Gydytojų patalpos	20	Ginekologijos kabinas	18,91
	Gydytojų patalpos	21	Receptų klabinų ir inventorių pat.	44,71
	Gydytojų patalpos	22	Koridorius	18,78
	Gydytojų patalpos	23	WC	3,65
D1.1.2	Gydytojų patalpos	24	Vienkartinio priėmimo laikymo pat.	3,52
	Gydytojų patalpos	25	WC	2,09
	Gydytojų patalpos	26	Gydytojų darbo kabinas	19,18
	Gydytojų patalpos	27	Žv. WC	5,67
	Gydytojų patalpos	28	WC	5,60
	Gydytojų patalpos	29	WC	5,60
	Gydytojų patalpos	30	WC	5,60
				422,47 m²
Pagalbinės gyv. pat. patalpos D1.1.2.1 ZONE				5,88
				428,07 m²
D2 PASTATO DA EKSPLIKACIJA				
D2.1	Paviršius	Patalpų Nr.	Patalpos	Ploštys
D2.1.1	Gydytojų patalpos	01	Receptų klabinų ir inventorių pat.	22,02
	Gydytojų patalpos	02	Laukiamasis	30,95
	Gydytojų patalpos	03	Gydytojų darbo kabinas	10,89
	Gydytojų patalpos	04	Gydytojų darbo kabinas	14,64
	Gydytojų patalpos	05	Žv. WC	4,11
	Gydytojų patalpos	06	Koridorius	36,79
	Gydytojų patalpos	07	Neurologo priėmimo pat.	18,34
	Gydytojų patalpos	08	WC	4,12
	Gydytojų patalpos	09	Receptų klabinų ir inventorių pat.	1,77
	Gydytojų patalpos	10	Receptų klabinų ir inventorių pat.	14,03
	Gydytojų patalpos	11	Kardiologo priėmimo pat.	26,69
	Gydytojų patalpos	12	Med. priemonių laikymo pat.	8,52
	Gydytojų patalpos	13	Med. priemonių laikymo pat.	7,11
D2.1.2	Gydytojų patalpos	14	Receptų klabinų ir inventorių pat.	17,93
	Gydytojų patalpos	15	Receptų klabinų ir inventorių pat.	13,59
	Gydytojų patalpos	16	Receptų klabinų ir inventorių pat.	13,59
Pagalbinės gyv. pat. patalpos D2.1.2.1 Koridorius				12,16
				247,53 m²
D3 PASTATO DA EKSPLIKACIJA				
D3.1	Paviršius	Patalpų Nr.	Patalpos	Ploštys
D3.1.1	Gydytojų patalpos	01	Receptų klabinų ir inventorių pat.	16,10
	Gydytojų patalpos	02	Receptų klabinų ir inventorių pat.	4,92
	Gydytojų patalpos	03	Koridorius	23,49
	Gydytojų patalpos	04	WC	2,82
	Gydytojų patalpos	05	WC	2,82
	Gydytojų patalpos	06	WC	2,82
	Gydytojų patalpos	07	WC	2,82
	Gydytojų patalpos	08	WC	2,82
	Gydytojų patalpos	09	WC	2,82
				59,20 m²
D3.1.2	Gydytojų patalpos	10	Gydytojų darbo kabinas	10,88
	Gydytojų patalpos	11	Gydytojų darbo kabinas	10,88
	Gydytojų patalpos	12	Gydytojų darbo kabinas	10,88
	Gydytojų patalpos	13	Gydytojų darbo kabinas	10,88
				43,52 m²


[illegible]

 Užmūrijamos išorinių sienų angos

[illegible]


DOKUMENTO ŽYMUO	LAPAS	LAPŲ
VYT15-00-PP-SA-1.7	1	1

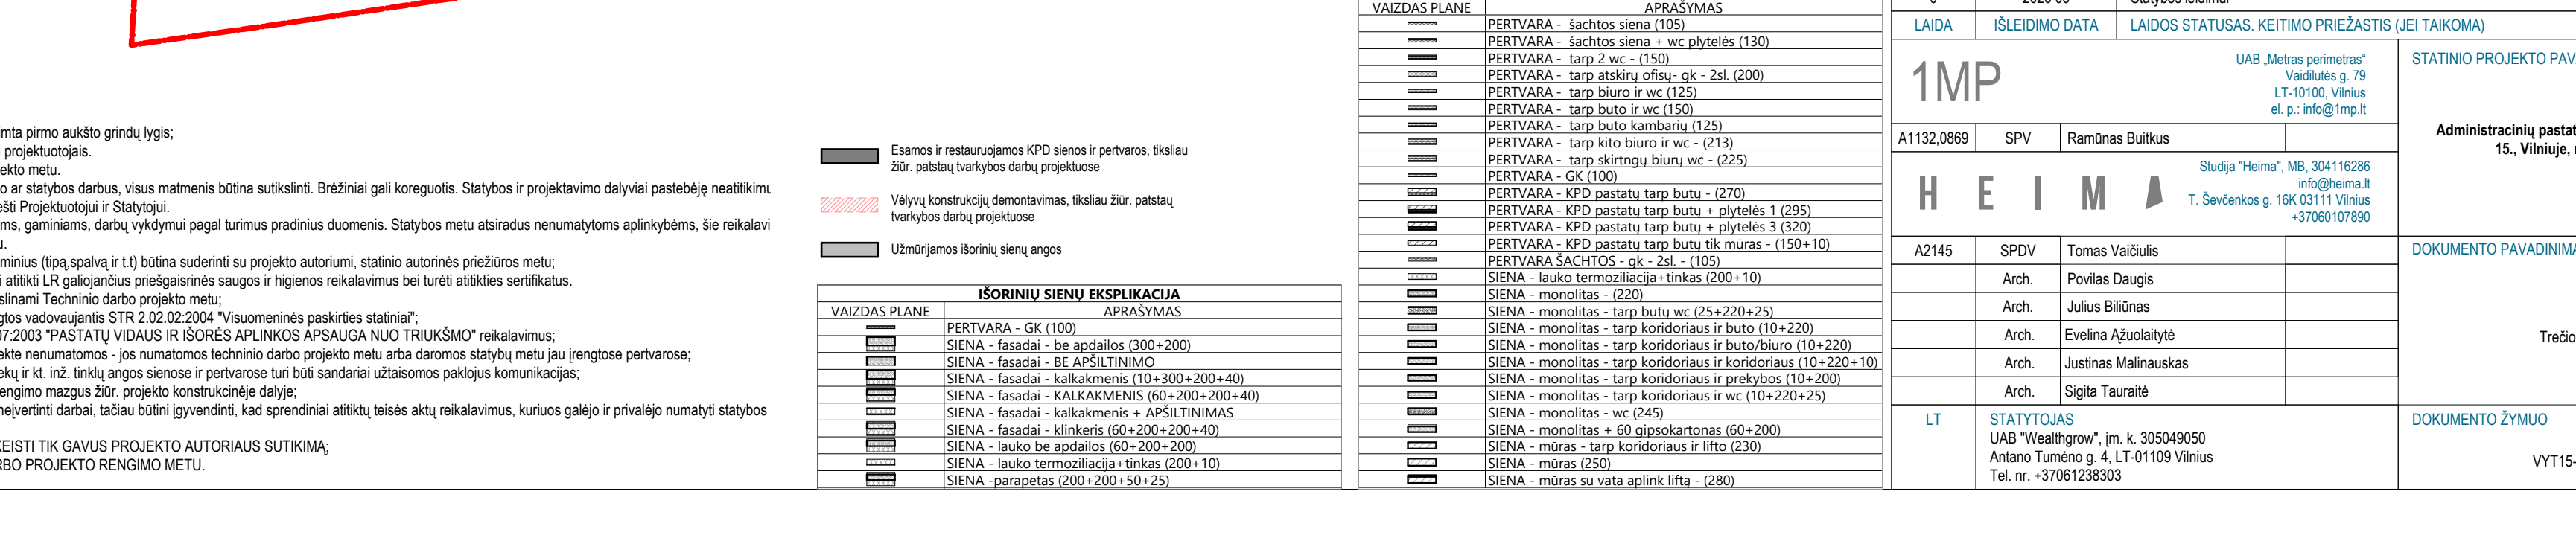

B. PASTATO MANSARDOS EKSPLIKACIJA				
Nr.	Paviršius	Plotas (m ²)	Plotas	Plotas
B A4.1	Administracinės patalpos	01	Virtuliu	13.24
	Administracinės patalpos	02	Holai	20.94
	Administracinės patalpos	03	Burais	17.82
	Administracinės patalpos	04	Virtueto zona	15.55
	Administracinės patalpos	05	Burais	27.79
	Administracinės patalpos	06	Žemumų su mažiausiu tualeto	5.07
	Administracinės patalpos	07	Bendro naudojimo tualeto	2.38
	Administracinės patalpos	08	Privatus darbo kambarys	13.18
				146.97 m²
Pagalbinės visuomeninės pat.		B L4.2	LAPTIME	9.70
				9.70 m²
				176.67 m²
D1. PASTATO MANSARDOS EKSPLIKACIJA				
Nr.	Paviršius	Plotas (m ²)	Plotas	Plotas
D1 B4.1	Butas	01	PRIEŠKAMBARIS	4.91
	Butas	02	VIRTUOLIS SVETAINIS	48.83
	Butas	03	MIEGAMASIS	11.09
	Butas	04	KORIDORUS	10.26
	Butas	05	DRABUŽINĖ	2.97
	Butas	06	MIEGAMASIS	17.25
	Butas	07	WC	5.24
	Butas	08	WC	6.57
				102.41 m²
D1 B4.2	Butas	01	PRIEŠKAMBARIS	5.78
	Butas	02	VIRTUOLIS SVETAINIS	44.86
	Butas	03	MIEGAMASIS	22.04
	Butas	04	WC	10.98
	Butas	05	WC	10.98
	Butas	06	WC	10.98
	Butas	07	PRIEŠKAMBARIS	1.93
	Butas	08	WC	1.93
				88.33 m²
D1 B4.3	Butas	01	PRIEŠKAMBARIS	5.96
	Butas	02	VIRTUOLIS SVETAINIS	21.12
	Butas	03	WC	9.91
	Butas	04	MIEGAMASIS	11.63
	Butas	05	MIEGAMASIS	17.82
	Butas	06	WC	5.96
	Butas	07	PRIEŠKAMBARIS	1.93
	Butas	08	WC	1.93
				88.33 m²
D1 B4.4	Butas	01	PRIEŠKAMBARIS	5.65
	Butas	02	VIRTUOLIS SVETAINIS	36.69
	Butas	03	MIEGAMASIS	10.09
	Butas	04	MIEGAMASIS	17.45
	Butas	05	WC	5.44
	Butas	06	PRIEŠKAMBARIS	4.15
	Butas	07	WC	7.06
	Butas	08	WC	7.06
				88.33 m²
Pagalbinės gyvenamųjų patalpų		D1 L4.1	BuikORIDORUS	10.08
				10.08 m²
				176.67 m²


PLANAI

PASTABOS:

- Matmenys nurodyti milimetrais;
- Aukštis nurodyti metrais;
- Projektuojamo pastato ±0.00 atitinka pirmo aukšto grindų lygį;
- Radus neatitinkamų sprendimų tikslinti su projektuotojais;
- Sprendiniai gali būti tikslinami darbo projekto metu;
- Vykdydami techninio darbo projekto rengimo ar statybos darbus, visus matmenis būtina susitikinėti. Brėžiniai gali koreguotis. Statybos ir projektavimo daliniai pastebėjimai neatitinkamų sprendimų, turėtų būti pateikti Projektuotojui ir Statyboje;
- Projekte numatyti reikalavimai medžiagoms, gaminiams, darbų vykdymui pagal turimus pradinis duomenis. Statybos metu atsiradus nenumatytiems aplinkybėms, šie reikalavimai patikslinti projekto vykdymo priežastimis;
- Prieš įdiegiant apdailos medžiagas ir gaminius (tipą, spalvą ir t.t.) būtina susitikinėti su projekto autoriumi, statinio autorinės priežiūros metu;
- Visos statybos ir apdailos medžiagos turi atitikti LR galiojančius priešgaisrinės saugos ir higienos reikalavimus bei turėti atitiktis sertifikatus;
- Reikalavimai langams, lauko durims tikslinami Techninio darbo projekto metu;
- Visos pagalbinės patalpos turi būti įrengtos vadovaujantis STR 2.02.02:2004 "Visuomeninės paskirties statiniai";
- Įrengtos atliekoms turi atitikti STR 2.01.07:2003 "PASTATŲ VIDAUS IR IŠORĖS APLINKOS APSAUGA NUO TRIUKŠMO" reikalavimus;
- Įrenginių, tinklų, angų pertvarose projekte nenumatytos - jos numatytos techninio darbo projekto metu arba daromos statybų metu jau įrengtos pertvarose;
- Sistemos, vėdinimo, vandentiekio - nuotekų ir kt. inž. tinklų angos sienose ir pertvarose turi būti sandariai užtaisomos pakojus komunikacijas;
- Atsivarų sudėtingų slankinių detalių ir įrengimo mazgus šioje projekto konstrukcijoje dalyje;
- Visi techniniai projekto nenumatyti ir neįvertinti darbai, tačiau būtini gyvenimui, kad sprendiniai atitiktų teisės aktų reikalavimus, kuriuos galėjo ir privalėjo numatyti statybos rangovo sąskaita;
- PROJEKTO SPRENDINIŲ GALIMA KEISTI TIK GAIVUS PROJEKTO AUTORIAUS SUTIKIMĄ;
- PROJEKTAS DETALIZUOJAMAS DARBO PROJEKTO RENGIMO METU.

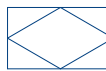


Projektuojami stoglangiai kultūros paveldo pastatuose



1. Stogo danga - valcuotos skardos lakštai. Spalva RAL7039 arba artima (VMZINC Quartz-Zinc)





2. Alumininės stogų lamelės. Spalva RAL7039 arba artima (Reynaers 49 7T39, VMZINC Quartz-Zinc)

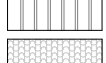

3. Keraminės stogo čerpės (esamos)



0	2026 06	Statybos leidimui
LAIDA	IŠLEIDIMO DATA	LAIDOS STATUSAS, KEITIMO PRIEŽASTIS (JEI TAIKOMA)
A1132.0869	SPV	Ramūnas Butkus
A2145	SPDV	Tomas Vaičiulis
	Arch.	Povilas Daugis
	Arch.	Julius Bilionas
	Arch.	Evelina Ažuolaitytė
	Arch.	Justinas Malinauskas
	Arch.	Sigita Tauraitė
LT	STATYTOJAS	UAB "Wealthgrow", įm. k. 305049050 Antano Tumėno g. 4, LT-01109 Vilnius Tel. nr. +37061238303
Administracinių pastatų, svečių namų ir gydymo pastato Vytauto g. 15, Vilniuje, rekonstravimo ir statybos projektas		STATINIO PROJEKTO PAVADINIMAS
DOKUMENTO PAVADINIMAS		LAIDA
Stogo planas M1:200		0
DOKUMENTO ŽYMOJAS		LAPAS LAPŲ
VYT15-00-PP-SA-1.9		1 1

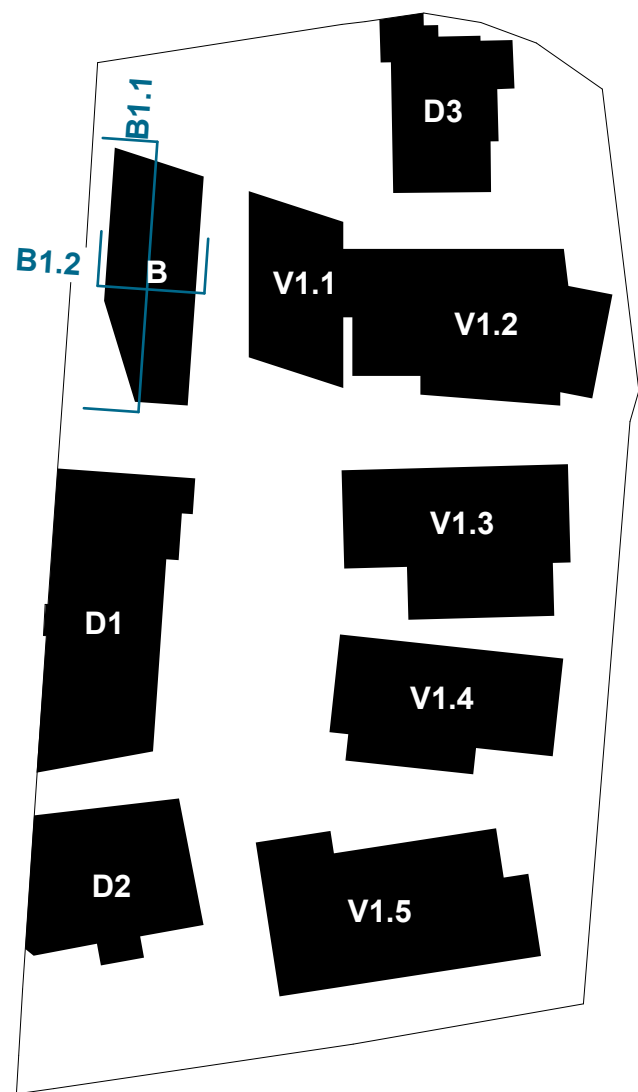
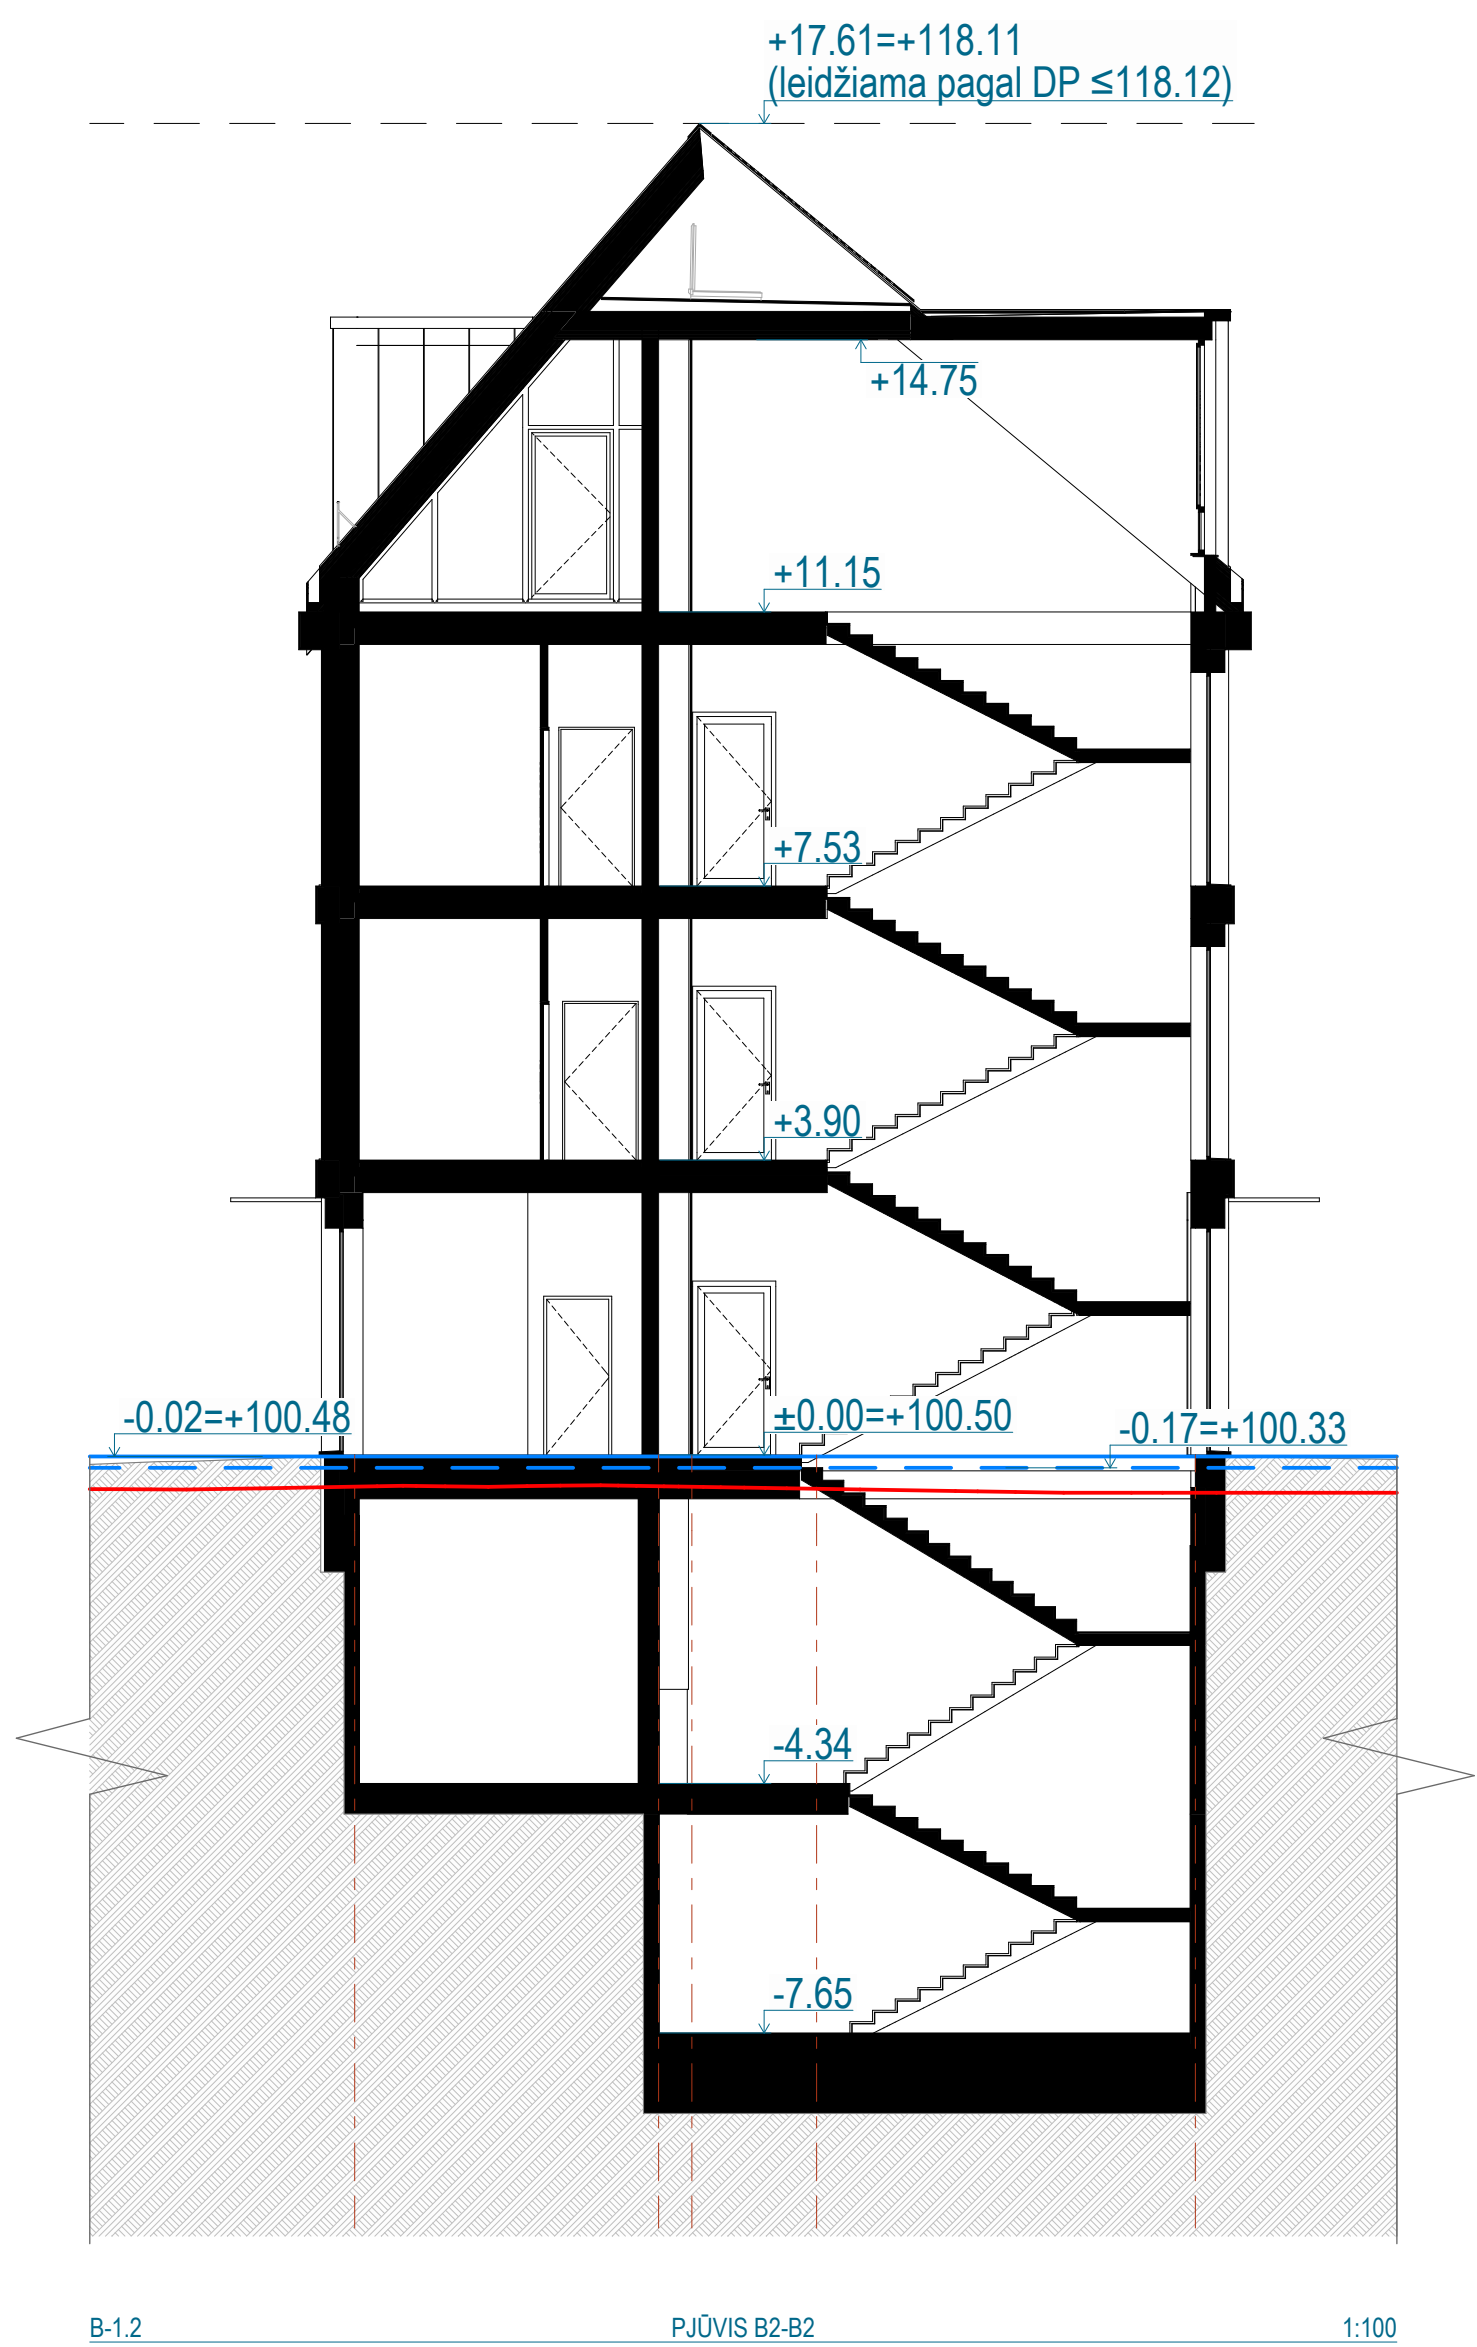


PASTABOS:

- Matmenys nurodyti milimetrais;
- Aukščiai nurodyti metrais;
- Projektuojamo pastato ± 0.00 altitudė priimta pirmo aukšto grindų lygis;
- Radius neatitiktųjų sprendinius tikslinti su projektuotojais;
- Sprendiniai gali būti tikslinami darbo projekto metu;
- Vykstant techninio darbo projekto rengimo ar statybos darbus, visus matmenis būtina sutikslinti. Brėžiniai gali koreguotis. Statybos ir projektavimo dalyviai pastebėję neatitiktumų, optimizuoti pateiktus sprendimus, turi pranešti Projektuotojui ir Statytojui;
- Projekte numatyti reikalavimai medžiagoms, gaminiams, darbų vykdymui pagal turimus pradinius duomenis. Statybos metu atsiradus nenumatytioms aplinkybėms, šie reikalavimai patikslinti projekto vykdymo priežinose metu;
- Prieš užsakydami apdailos medžiagas ir gaminius (tipa, spalvą ir t.t.) būtina suderinti su projekto autoriumi, statinio autorinės priežiūros metu;
- Visos statybos ir apdailos medžiagos turi atitikti LR galiojančius priešgaisrinės saugos ir higienos reikalavimus bei turėti atitikties sertifikatus;
- Reikalavimai langams, lauko durims tikslinami Techninio darbo projekto metu;
- Visos pagalbinės patalpos turi būti įrengtos vadovaujantis STR 2.02.02:2004 "Visuomeninės paskirties statiniai";
- Įrengtos altavros turi atitikti STR 2.01.07:2003 "PASTATŲ VIDAUS IR IŠORĖS APLINKOS APSAUGA NUO TRIUKŠMO" reikalavimus;
- Inžinerinių tinklų angos pertvarose projekte nenumatomos - jos numatomos techninio darbo projekto metu arba daromos statybų metu jau įrengtose pertvarose;
- Sidymo, vėdinimo, vandentiekio - nuotekų ir kt. inž. tinklų angos sienose ir pertvarose turi būti sandariai užtaisomos pakojus komunikacijas;
- Atitvarų sudėdinių sluoksnių detalės ir įrengimo mazgai šioje projekto konstrukcinėje dalyje;
- Visi techniniame projekte nenumatyti ir neįvertinti darbai, tačiau būtini įgyvendinti, kad sprendiniai atitiktų teisės aktų reikalavimus, kuriuos galėjo ir privilejo numatyti statybos statybos rangovo sąskaita.
- PROJEKTO SPRENDINIUS GALIMA KEISTI TYK GAVUS PROJEKTO AUTORIAUS SUTIKIMĄ;
- PROJEKTAS DETALIZUOJAMAS DARBO PROJEKTO RENGIMO METU.

- Projektuojamo žemės paviršiaus vidutinė altitudė - 100,48 (B)
- Esamo žemės paviršiaus vidutinė altitudė - 100,33 (B)
- Esamo žemės paviršiaus kontūras

0	2026 06	Statybos leidimui	
LAIDA	IŠLEIDIMO DATA	LAIDOS STATUSAS. KEITIMO PRIEŽASTIS (JEI TAIKOMA)	
1MP		UAB „Metras perimetras“ Vasiliūšų g. 79 LT-10100, Vilnius el. p.: info@1mp.lt	STATINIO PROJEKTO PAVADINIMAS
A1132,0869	SPV	Ramūnas Bulkus	Administracinių pastatų, svečių namų ir gydymo pastato Vytauto g. 15, Vilniuje, rekonstravimo ir statybos projektas
H E I M A		Studija "Heima" lt T. Ševčenkos g. 16K 03111 Vilnius +37066107890	
A2145	SPDV	Tomas Vaičiulis	DOKUMENTO PAVADINIMAS
	Arch.	Povilas Daugys	Pjūviai B1.1, B1.2
	Arch.	Julius Bilionas	
	Arch.	Evelina Ažulaitytė	
	Arch.	Justinas Malinauskas	
	Arch.	Sigita Tauraitė	
LT	STATYTOJAS UAB "Wealthgrow", įm. k. 305049050 Antano Turnišo g. 4, LT-01109 Vilnius Tel. nr. +37061238303		DOKUMENTO ŽYMUO
			LAPAS LAPŲ
VYT15-00-PP-SA-2.1			1 1

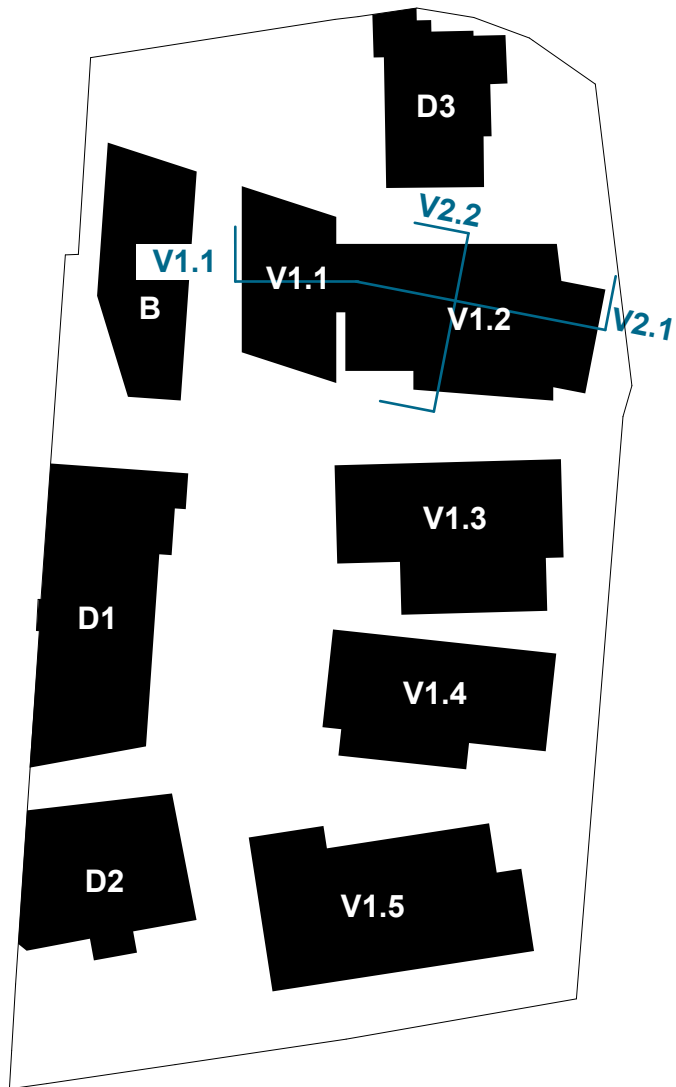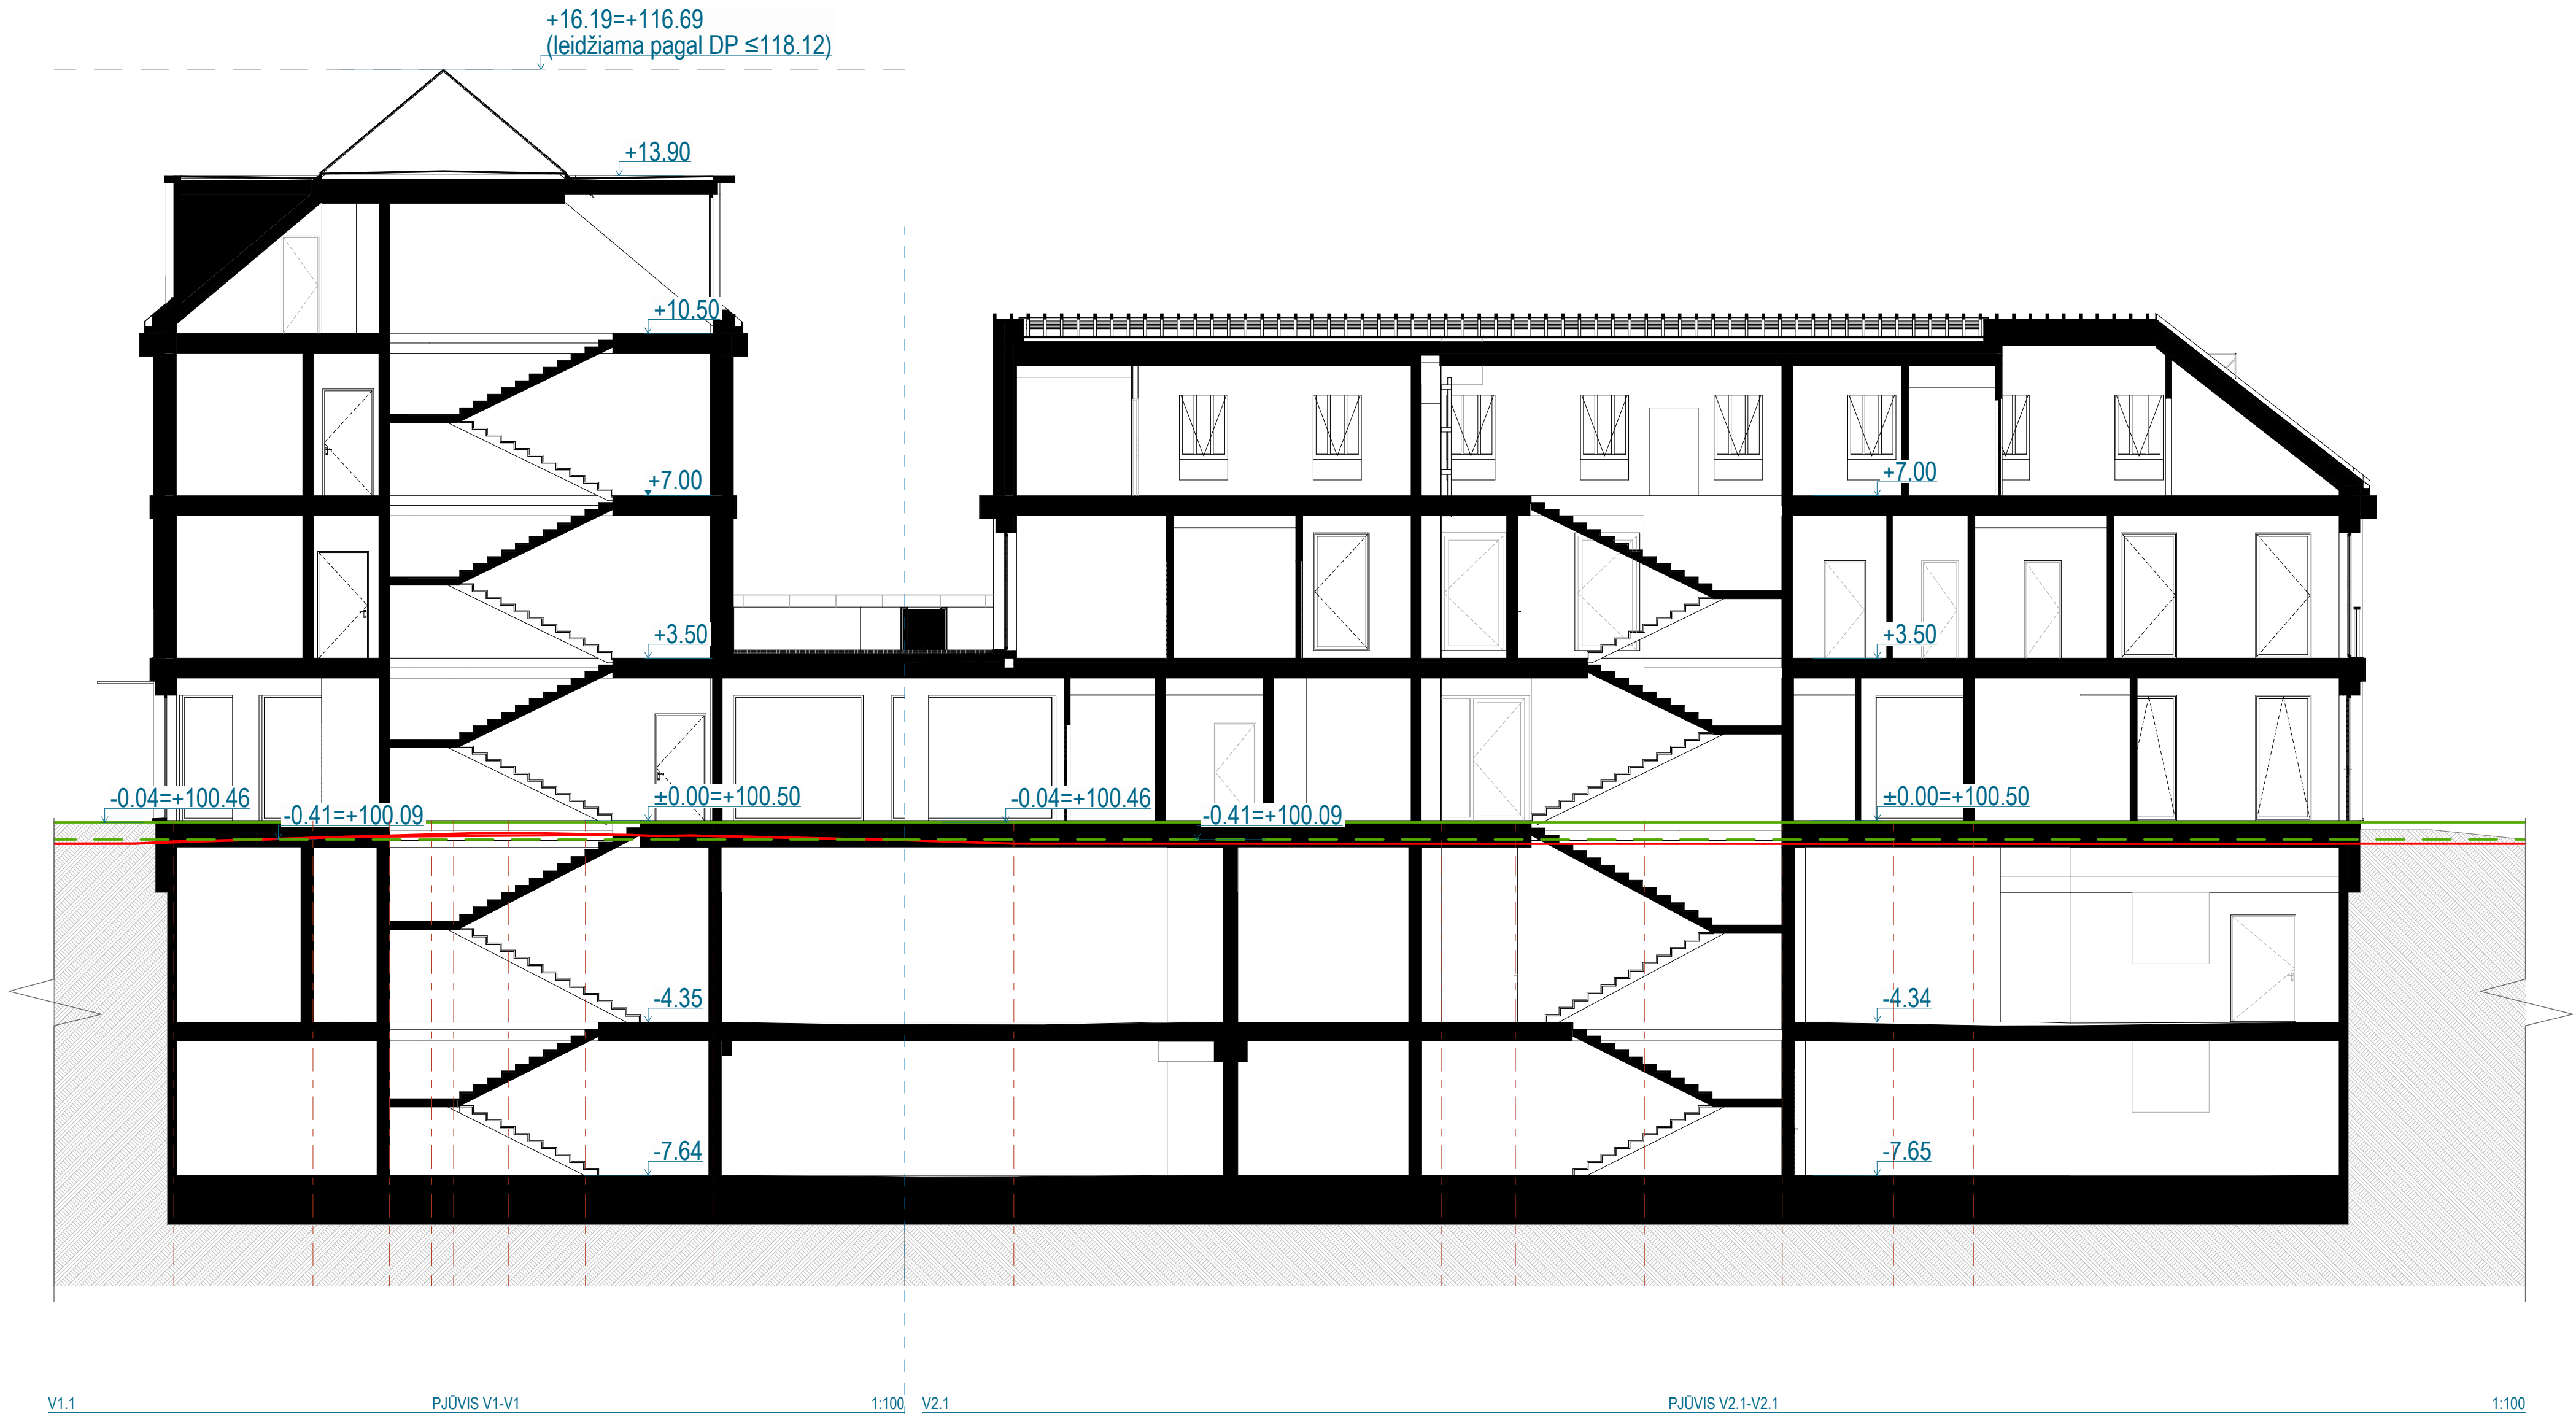


PASTABOS:

- Matmenys nurodyti milimetrais;
- Aukščiai nurodyti metrais;
- Projektuojamo pastato ±0.00 altitudė priimta pirmo aukšto grindų lygis;
- Radius neatitinkimų sprendinius tikslinti su projektuotojais.
- Sprendiniai gali būti tikslinami darbo projekto metu.
- Vykstant techninio darbo projekto rengimui ar statybos darbus, visus matmenis būtina sutikslinti. Brėžiniai gali koreguotis. Statybos ir projektavimo dalyviai pastebėję neatitiktį, optimizuoti pateiktus sprendinius, turi pranešti Projektuotojui ir Statytojui.
- Projekte numatyti reikalavimai medžiagoms, gaminiams, darbų vykdymui pagal turimus pradinis duomenis. Statybos metu atsiradus nenumatytioms aplinkybėms, šie reikalavimai patikslinti projekto vykdymo priežiūros metu.
- Prieš užsakydami apdailos medžiagas ir gaminius (tipą, spalvą ir t.t.) būtina suderinti su projekto autoriumi, statinio autorinės priežiūros metu.
- Visos statybos ir apdailos medžiagos turi atitikti LR galiojančius priešgaisrinės saugos ir higienos reikalavimus bei turėti atitikties sertifikatus.
- Reikalavimai langams, lauko durims tikslinami Techninio darbo projekto metu.
- Visos pagalbinės patalpos turi būti įrengtos vadovaujantis STR 2.02.02:2004 "Visuomeninės paskirties statiniai".
- Įrengtos altūros turi atitikti STR 2.01.07:2003 "PASTATŲ VIDAUS IR IŠORĖS APLINKOS APSAUGA NUO TRIUKŠMO" reikalavimus;
- Inžinerinių tinklų angos pertvarose projekte nenumatomos - jos numatomos techninio darbo projekto metu arba daromos statybų metu jau įrengtose pertvarose;
- Sidymo, vėdinimo, vandentiekio - nuotekų ir kt. inž. tinklų angos sienose ir pertvarose turi būti sandariai užtaisomos pakojus komunikacijas;
- Atitvarų sudėdinių sluoksnių detalės ir įrengimo mazgai šioje projekto konstrukcinėje dalyje;
- Visi techniniame projekte nenumatyti ir neįvertinti darbai, tačiau būtini įgyvendinti, kad sprendiniai atitiktų teisės aktų reikalavimus, kuriuos galėjo ir privalėjo numatyti statybos statybos rangovo sąskaita.
- PROJEKTO SPRENDINIUS GALIMA KEISTI TYK GAIVUS PROJEKTO AUTORIAUS SUTIKIMĄ;
- PROJEKTAS DETALIZUOJAMAS DARBO PROJEKTO RENGIMO METU.

- Projektuojamo žemės paviršiaus vidutinė altitudė - 100,46 (V.1;V.2)
- - - Esamo žemės paviršiaus vidutinė altitudė - 100,09 (V1.1;v1.2)
- Esamo žemės paviršiaus kontūras

0	2026 06	Statybos leidimui		
LAIDA	IŠLEIDIMO DATA	LAIDOS STATUSAS. KEITIMO PRIEŽASTIS (JEI TAIKOMA)		
1MP		UAB „Metras perimetras“ Vasiliūšų g. 79 LT-10100, Vilnius el. p.: info@1mp.lt	STATINIO PROJEKTO PAVADINIMAS	
A1132,0869	SPV	Ramūnas Bulkus	Administracinį pastatų, svečių namų ir gydymo pastato Vytauto g. 15, Vilniuje, rekonstravimo ir statybos projektas	
H E I M A		Studija "Heima", MB, 304116208 info@heima.lt T. Šeivenkos g. 16K 03111 Vilnius +37060107890		
A2145	SPDV	Tomas Vaičiulis	DOKUMENTO PAVADINIMAS	
	Arch.	Povilas Daugis	LAIDA	
	Arch.	Julius Bilionas	0	
	Arch.	Evelina Ažulaitytė	Pjovis V1.1V2.1	
	Arch.	Justinas Malinauskas		
	Arch.	Sigita Tauraitė		
LT	STATYTOJAS	UAB "Wealthgrow", įm. k. 305049050 Antano Turno g. 4, LT-01109 Vilnius Tel. nr. +37061238303	DOKUMENTO ŽYMUO	
			LAPAS	LAPŲ
			1	1

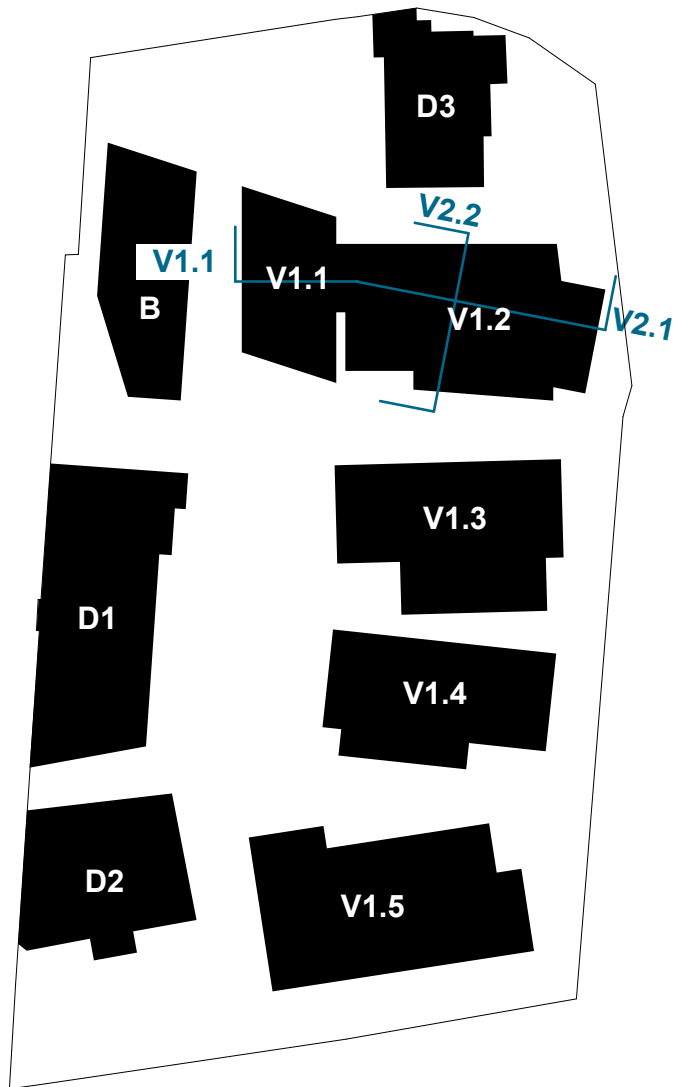


PASTABOS:

- Matmenys nurodyti milimetrais;
- Aukščiai nurodyti metrais;
- Projektuojamo pastato ± 0.00 altitudė priimta pirmo aukšto grindų lygis;
- Radus neatitiktųjų sprendinius tikslinti su projektuotojais.
- Sprendiniai gali būti tikslinami darbo projekto metu.
- Vykstant techninio darbo projekto rengimo ar statybos darbus, visus matmenis būtina sutikslinti. Brėžiniai gali koreguotis. Statybos ir projektavimo dalyviai pastebėję neatitiktumų, optimizuoti pateiktus sprendinius, turi pranešti Projektuotojui ir Statytojui.
- Projekte numatyti reikalavimai medžiagoms, gaminiams, darbų vykdymui pagal turimus pradinis duomenis. Statybos metu atsiradus nenumatytioms aplinkybėms, šie reikalavimai patikslinti projekto vykdymo priežinose metu.
- Prieš užsakydami apdailos medžiagas ir gaminius (tipą, spalvą ir t.t.) būtina suderinti su projekto autoriumi, statinio autorinės priežiūros metu.
- Visos statybos ir apdailos medžiagos turi atitikti LR galiojančius priešgaisrinės saugos ir higienos reikalavimus bei turėti atitikties sertifikatus.
- Reikalavimai langams, lauko durims tikslinami Techninio darbo projekto metu.
- Visos pagalbinės patalpos turi būti įrengtos vadovaujantis STR 2.02.02:2004 "Visuomeninės paskirties statiniai".
- Įrengtos altavros turi atitikti STR 2.01.07:2003 "PASTATŲ VIDAUS IR IŠORĖS APLINKOS APSAUGA NUO TRIUKŠMO" reikalavimus;
- Inžinerinių tinklų angos pertvarose projekte nenumatomos - jos numatomos techninio darbo projekto metu arba daromos statybų metu jau įrengtose pertvarose;
- Sidymo, vėdinimo, vandentiekio - nuotekų ir kt. inž. tinklų angos sienose ir pertvarose turi būti sandariai užtaisomos pakojus komunikacijas;
- Altavru sudėdinių slankiklių detales ir įrengimo mazgus šioje projekto konstrukcinėje dalyje;
- Visi techniniame projekte nenumatyti ir neįvertinti darbai, tačiau būtini įgyvendinti, kad sprendiniai atitiktų teisės aktų reikalavimus, kuriuos galėjo ir privilejo numatyti statybos statybos rangovo sąskaita.
- PROJEKTO SPRENDINIUS GALIMA KEISTI TIK GAVUS PROJEKTO AUTORIAUS SUTIKIMĄ;
- PROJEKTAS DETALIZUOJAMAS DARBO PROJEKTO RENGIMO METU.

- Projektuojamo žemės paviršiaus vidutinė altitudė - 100,46 (V.1;V.2)
- Esamo žemės paviršiaus vidutinė altitudė - 100,09 (V1.1;v1.2)
- Esamo žemės paviršiaus kontūras

0	2026 06	Statybos leidimui
LAIDA	IŠLEIDIMO DATA	LAIDOS STATUSAS. KEITIMO PRIEŽASTIS (JEI TAIKOMA)
1MP		
UAB „Metras perimetras“ Vasiliūšų g. 79 LT-10100, Vilnius El. p.: info@1mp.lt		
A1132,0869	SPV	Ramūnas Bulkus
Studija "Heima", MB, 304116206 info@heima.lt T. Šeivenkos g. 16K 03111 Vilnius +37060107890		
STATINIO PROJEKTO PAVADINIMAS		
Administracinių pastatų, svečių namų ir gydymo pastato Vytauto g. 15, Vilniuje, rekonstravimo ir statybos projektas		
DOKUMENTO PAVADINIMAS		LAIDA
Pjūvis V2.2		0
LT	STATYTOJAS UAB "Wealthgrow", įm. k. 305049050 Antano Turno g. 4, LT-01109 Vilnius Tel. nr. +37061238303	DOKUMENTO ŽYMUO
VYT15-00-PP-SA-2.3		LAPAS LAPŲ
		1 1


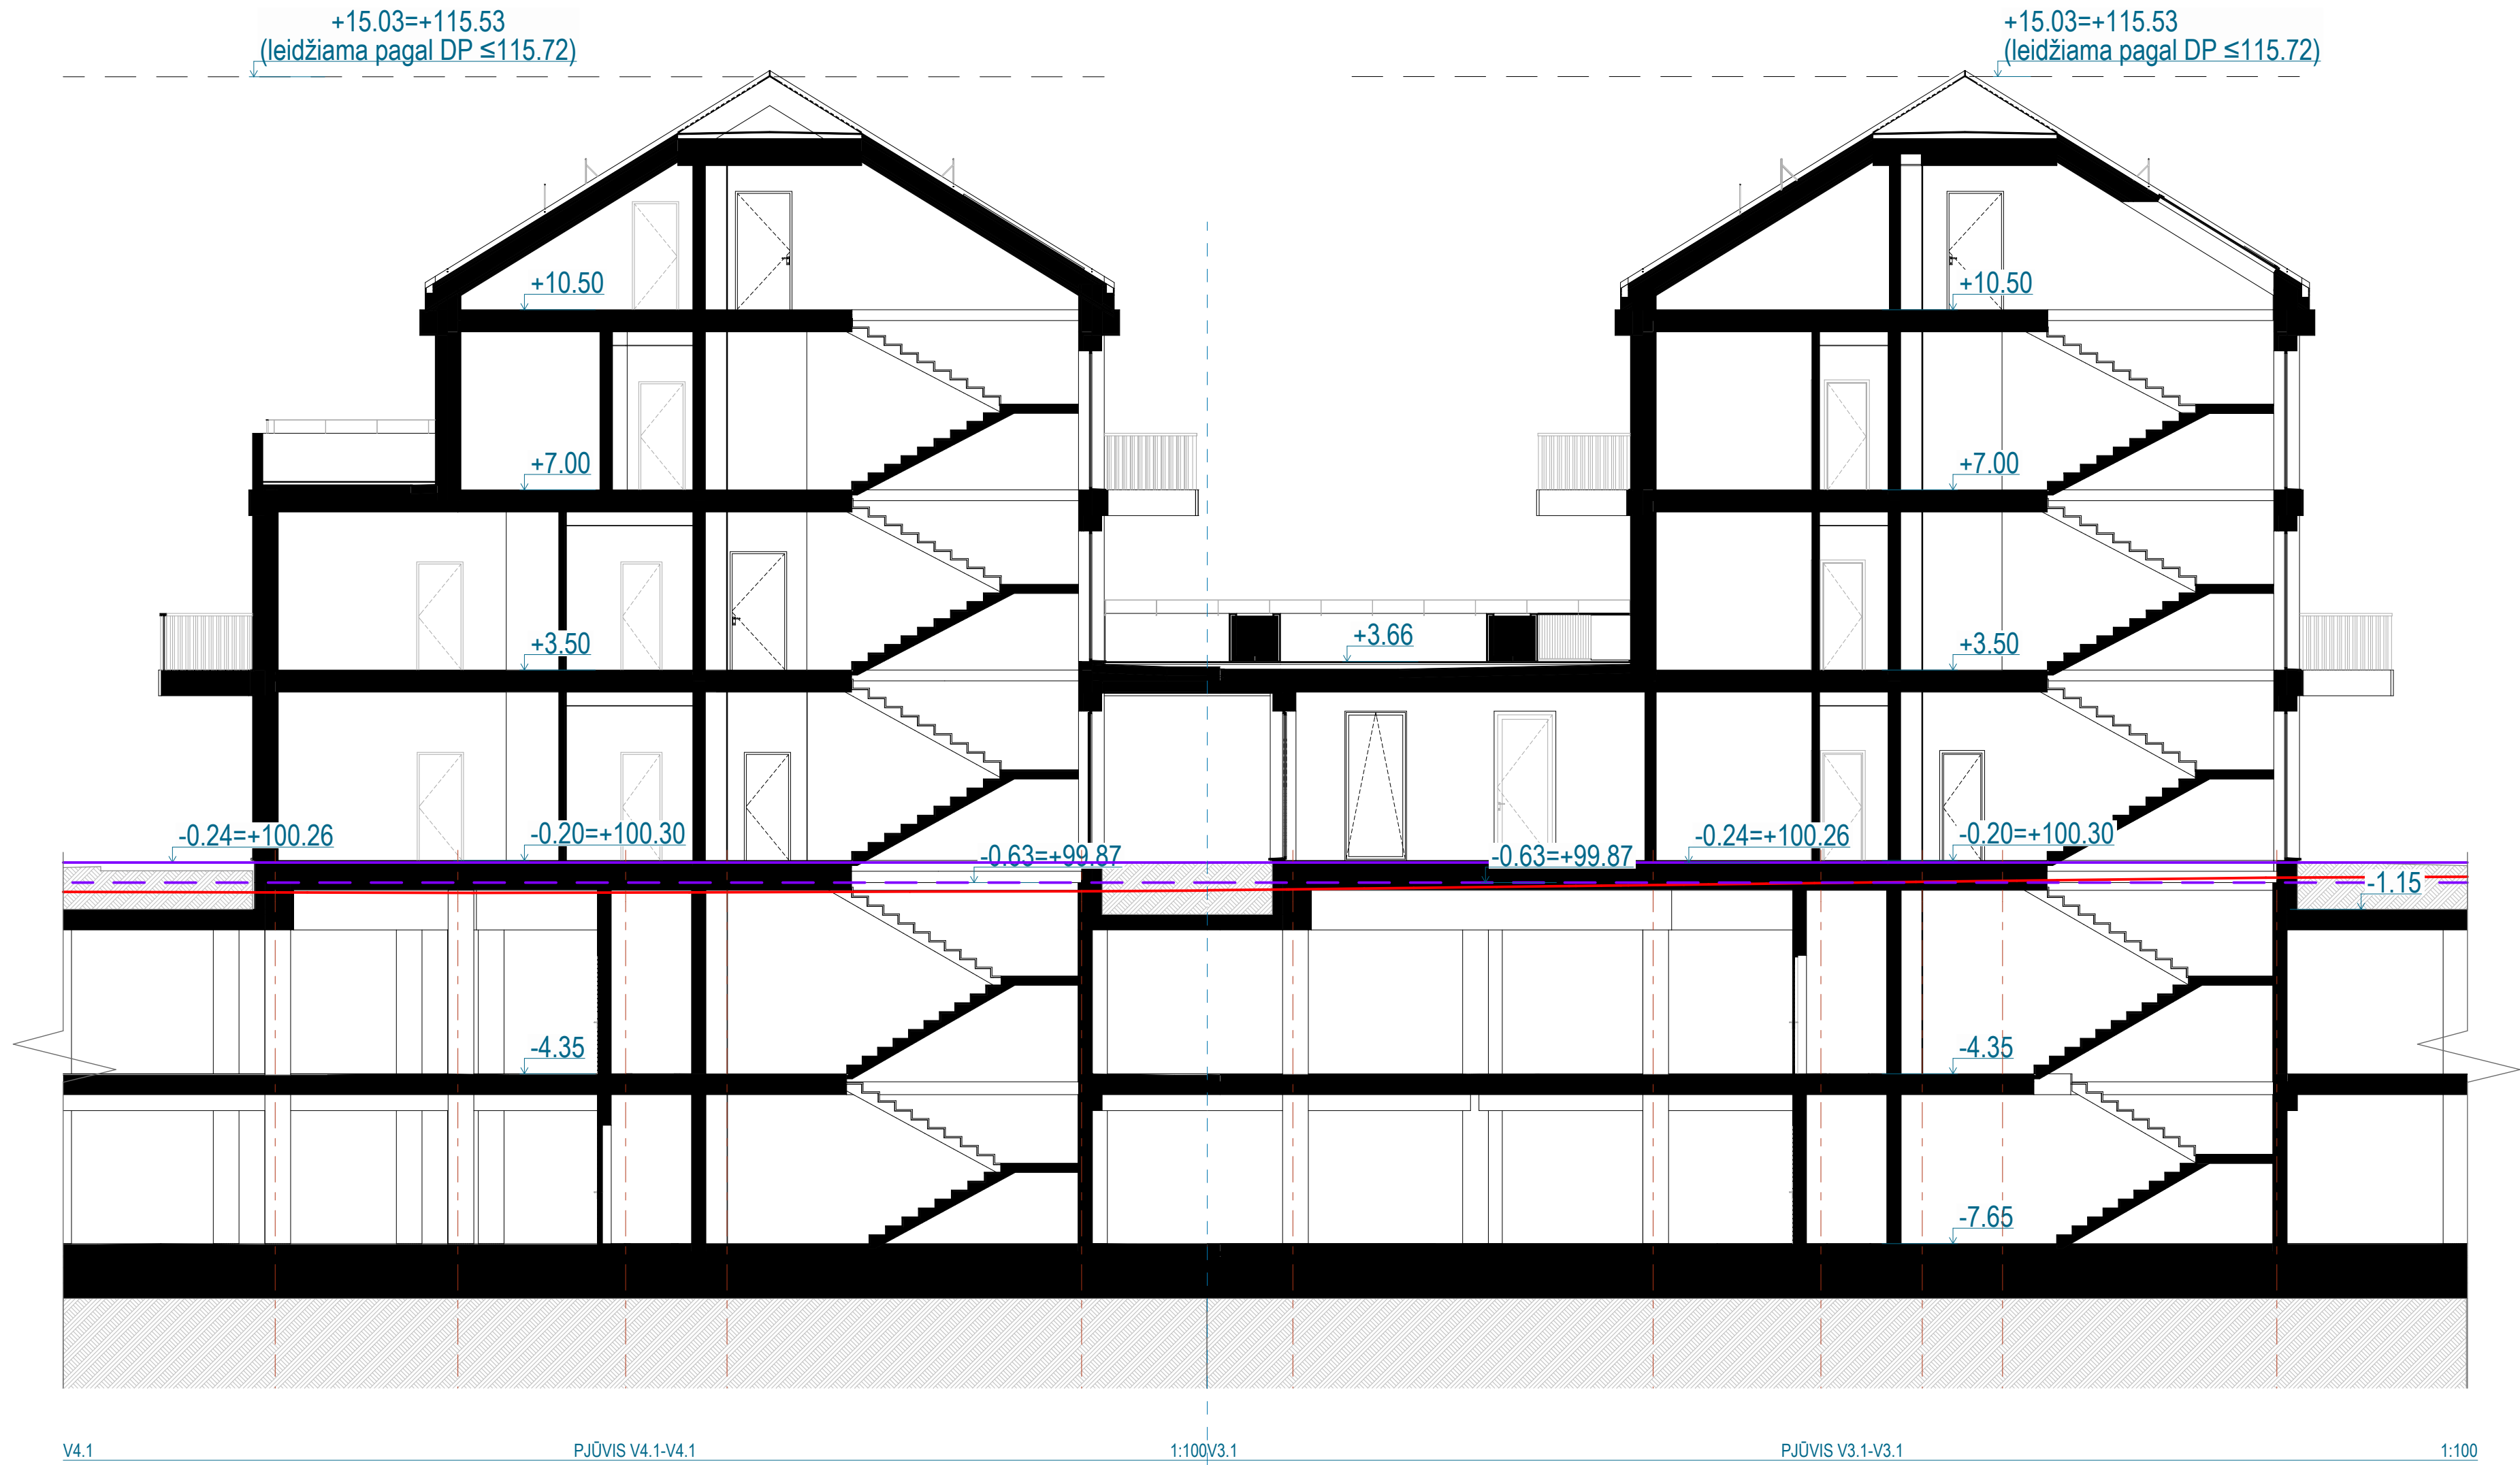


PASTABOS:

- Matmenys nurodyti milimetrais;
- Aukščiai nurodyti metrais;
- Projektuojamo pastato ± 0.00 altitudė priimta pirmo aukšto grindų lygis;
- Radus neatitiktų sprendinius tikslinti su projektuotojais;
- Sprendiniai gali būti tikslinami darbo projekto metu;
- Vykstant techninio darbo projekto rengimo ar statybos darbus, visus matmenis būtina sutikslinti. Brėžiniai gali koreguotis. Statybos ir projektavimo dalyviai pastebėję neatitiktį, optimizuoti pateiktus sprendinius, turi pranešti Projektuotojui ir Statytojui;
- Projekte numatyti reikalavimai medžiagoms, gaminiams, darbų vykdymui pagal turimus pradinius duomenis. Statybos metu atsiradus nenumatytioms aplinkybėms, šie reikalavimai patikslinti projekto vykdymo priežiūros metu;
- Prieš užsakydami apdailos medžiagas ir gaminius (tipą, spalvą ir t.t.) būtina suderinti su projekto autoriumi, statinio autorinės priežiūros metu;
- Visos statybos ir apdailos medžiagos turi atitikti LR galiojančius priešgaisrinės saugos ir higienos reikalavimus bei turėti atitikties sertifikatus;
- Reikalavimai langams, lauko durims tikslinami Techninio darbo projekto metu;
- Visos pagalbinės patalpos turi būti įrengtos vadovaujantis STR 2.02.02:2004 "Visuomeninės paskirties statiniai";
- Įrengtos altūros turi atitikti STR 2.01.07:2003 "PASTATŲ VIDAUS IR IŠORĖS APLINKOS APSAUGA NUO TRIUKŠMO" reikalavimus;
- Inžinerinių tinklų angos pertvarose projekte nenumatomos - jos numatomos techninio darbo projekto metu arba daromos statybų metu jau įrengtose pertvarose;
- Sidymų, vėdinimo, vandentiekio - nuotekų ir kt. inž. tinklų angos sienose ir pertvarose turi būti sandariai užtaisomos pakojus komunikacijas;
- Atitvarų sudėdinių slankinių detalių ir įrengimo mazgus šioje projekto konstrukcinėje dalyje;
- Visi techniniame projekte nenumatyti ir neįvertinti darbai, tačiau būtini įgyvendinti, kad sprendiniai atitiktų teisės aktų reikalavimus, kuriuos galėjo ir privalėjo numatyti statybos statybos rangovo sąskaita.
- PROJEKTO SPRENDINIUS GALIMA KEISTI TYK GAVUS PROJEKTO AUTORIAUS SUTIKIMĄ;
- PROJEKTAS DETALIZUOJAMAS DARBO PROJEKTO RENGIMO METU.

- Projektuojamo žemės paviršiaus vidutinė altitudė - 100,26 (V1.3;V1.4)
- Esamo žemės paviršiaus vidutinė altitudė - 99,87 (V1.3;V1.4)
- Esamo žemės paviršiaus kontūras

0	2026 06	Statybos leidimui	
LAIDA	IŠLEIDIMO DATA	LAIDOS STATUSAS. KEITIMO PRIEŽASTIS (JEI TAIKOMA)	
1MP		UAB „Metras perimetras“ Vasiliūšų g. 79 LT-10100, Vilnius El. p.: info@1mp.lt	STATINIO PROJEKTO PAVADINIMAS
A1132,0869	SPV	Ramūnas Bulkus	Administracinių pastatų, svečių namų ir gydymo pastato Vytauto g. 15, Vilniuje, rekonstravimo ir statybos projektas
H E I M A		Studija "Heima", MB, 304116206 info@heima.lt T. Ševčenkos g. 16K 03111 Vilnius +37066107890	DOKUMENTO PAVADINIMAS
A2145	SPDV	Tomas Vaičiulis	LAIDA
	Arch.	Povilas Daugys	0
	Arch.	Julius Bilionas	
	Arch.	Evelina Ažulaitytė	
	Arch.	Justinas Malinauskas	
	Arch.	Sigita Tauraitė	
LT	STATYTOJAS	UAB "Wealthgrow", įm. k. 305049050 Antano Turnišo g. 4, LT-01109 Vilnius Tel. nr. +37061238303	DOKUMENTO ŽYMUO
			LAPAS LAPŲ
		VYT15-00-PP-SA-2.4	1 1


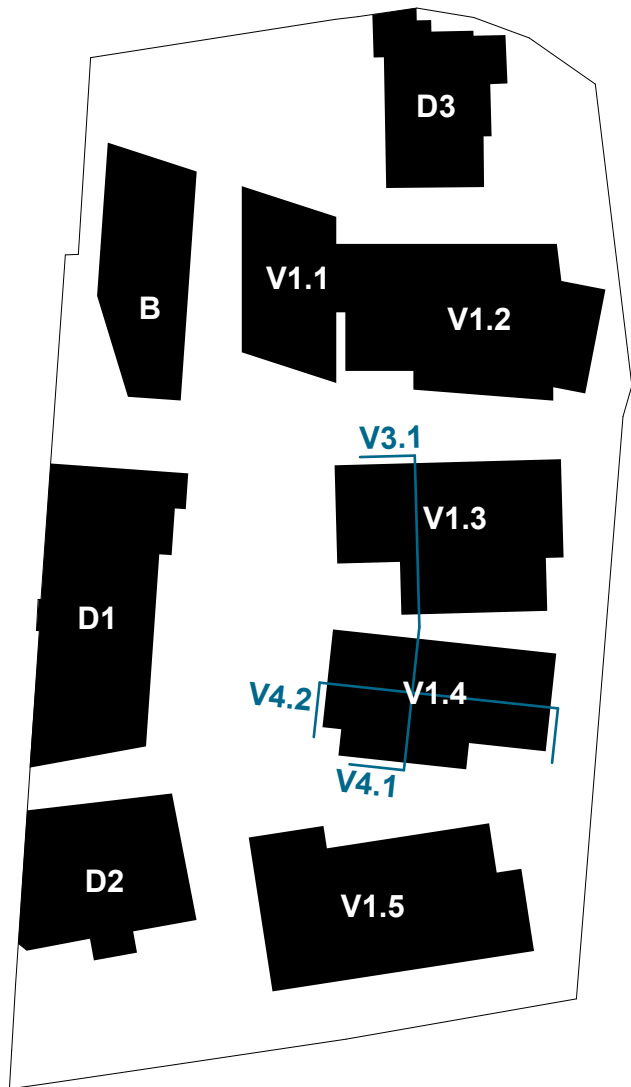
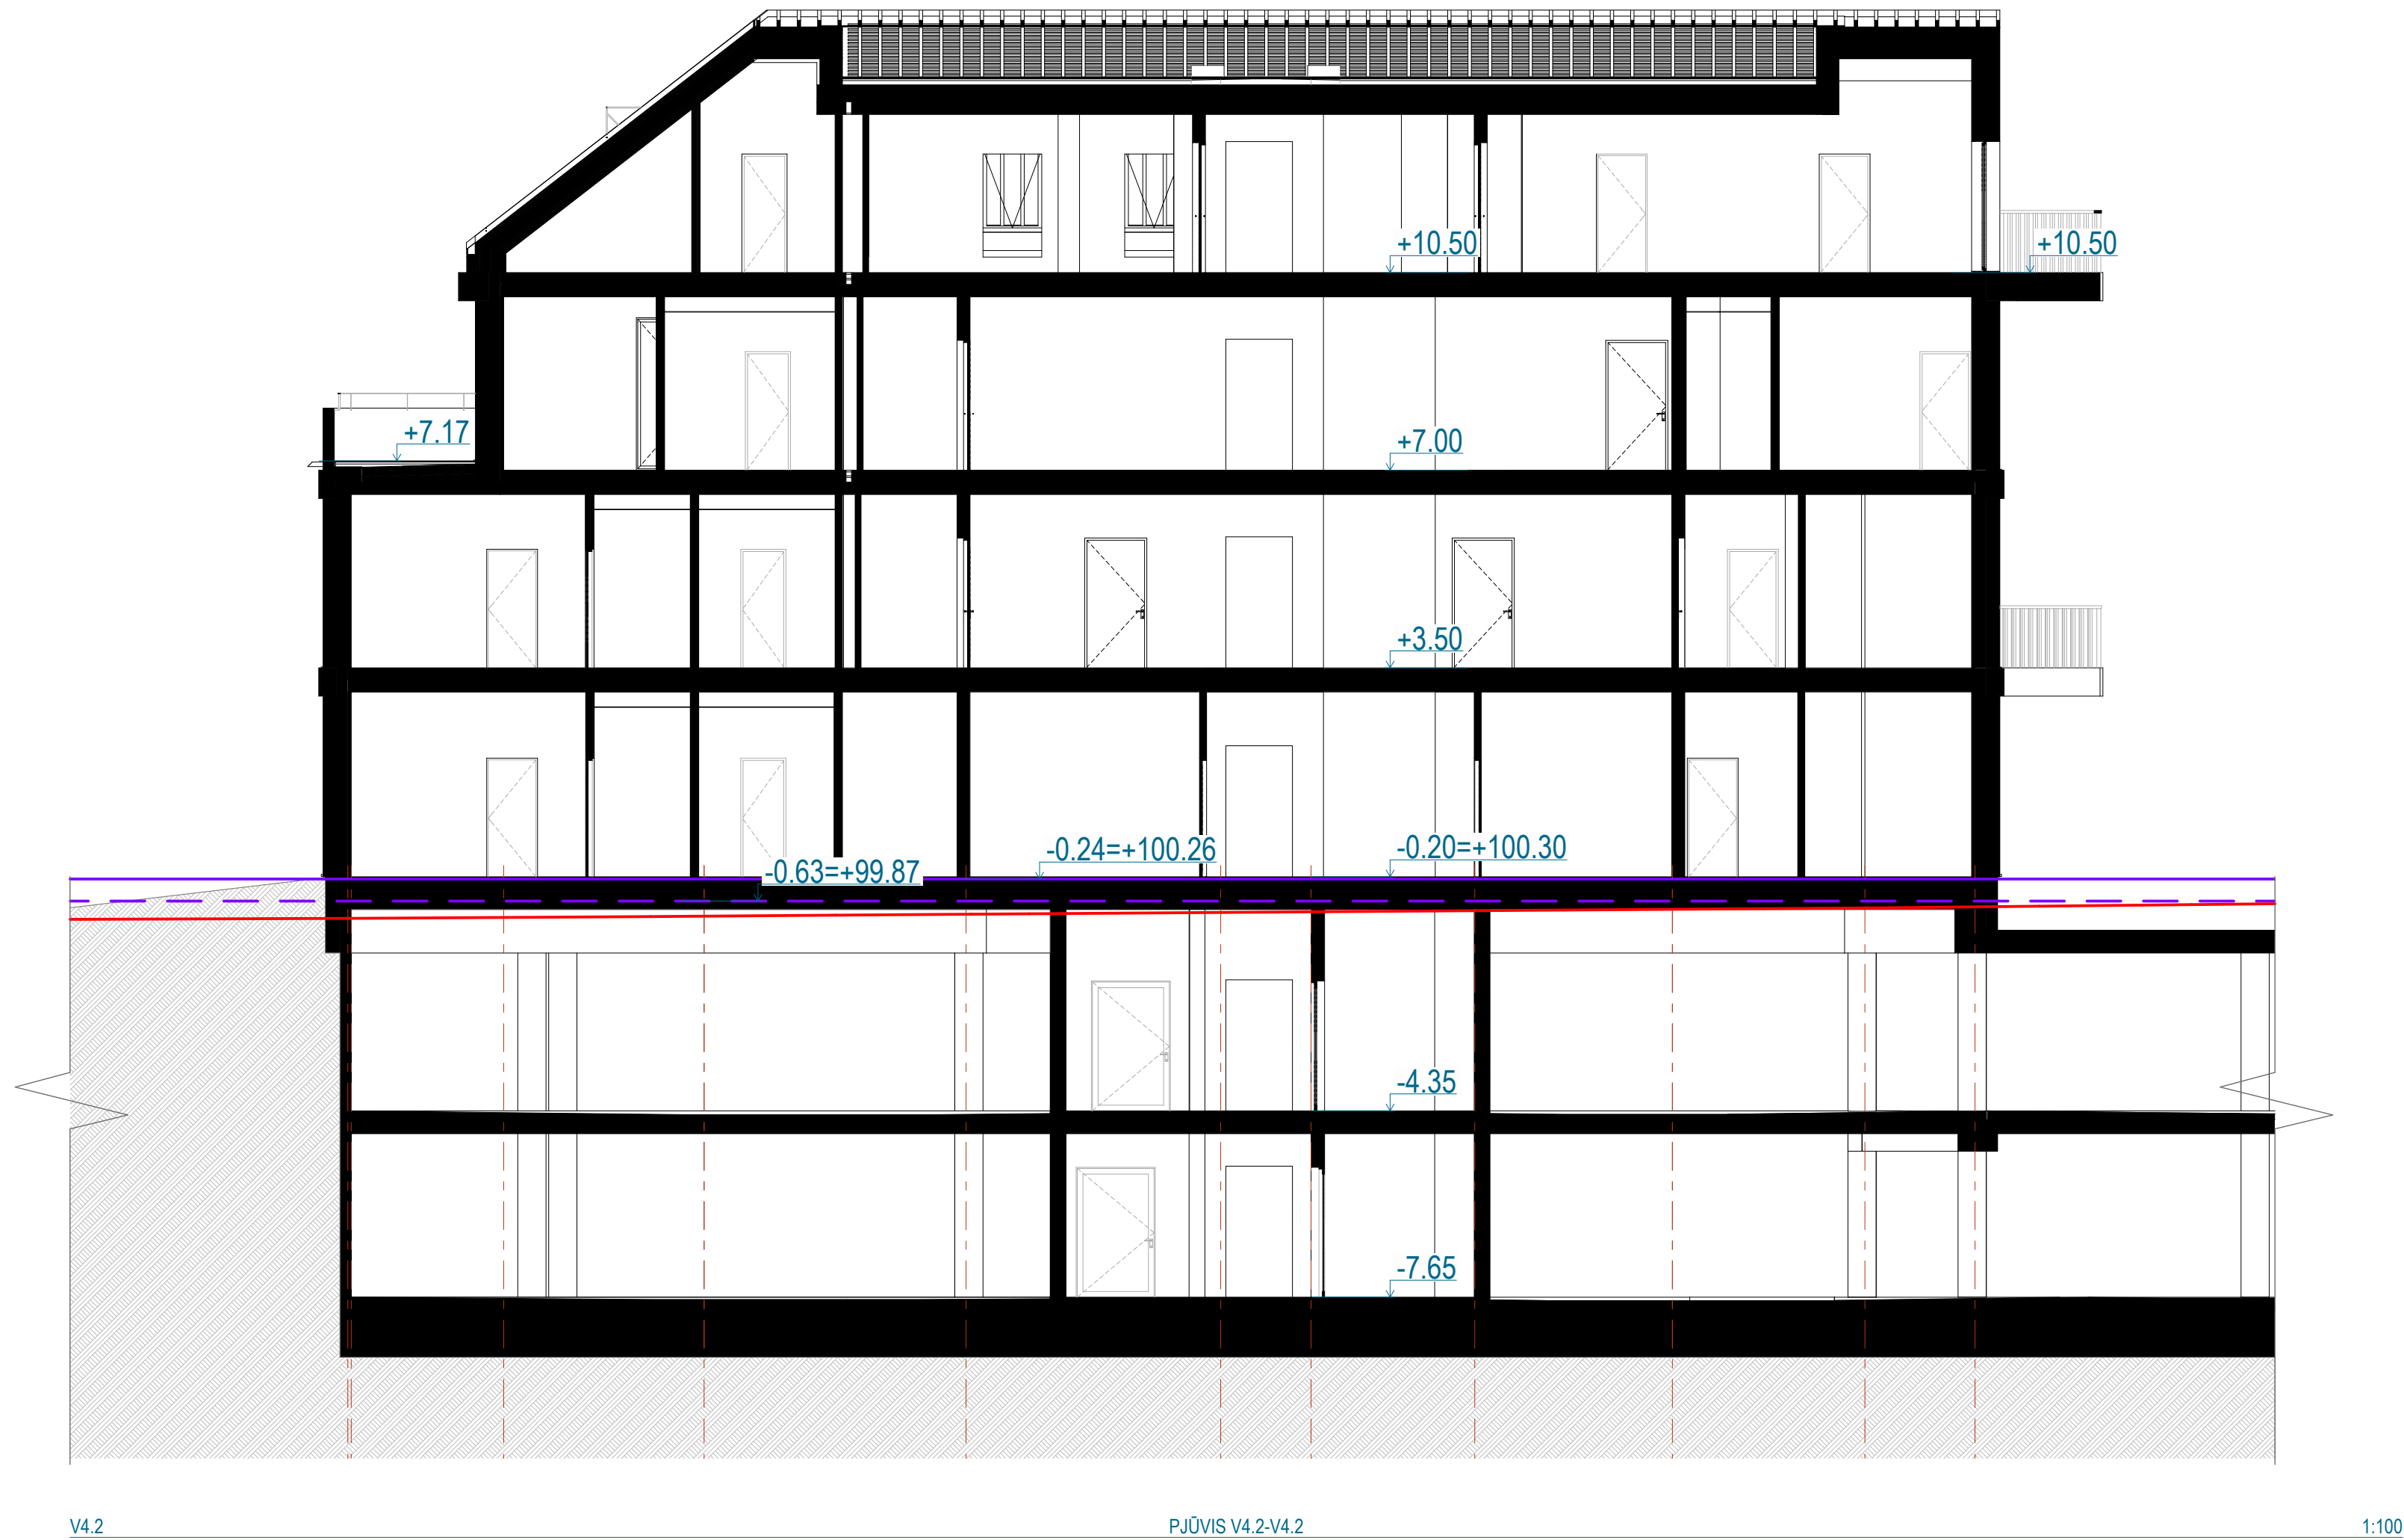


PASTABOS:

- Matmenys nurodyti milimetrais;
- Aukščiai nurodyti metrais;
- Projektuojamo pastato ± 0.00 altitudė priimta pirmo aukšto grindų lygis;
- Radus neatitiktų sprendinius tikslinti su projektuotojais;
- Sprendiniai gali būti tikslinami darbo projekto metu;
- Vykstant techninio darbo projekto rengimui ar statybos darbus, visus matmenis būtina sutikslinti. Brėžiniai gali koreguotis. Statybos ir projektavimo dalyviai pastebėję neatitiktį, optimizuoti pateiktus sprendinius, turi pranešti Projektuotojui ir Statytojui;
- Projekte numatyti reikalavimai medžiagoms, gaminiams, darbų vykdymui pagal turimus pradinius duomenis. Statybos metu atsiradus nenumatytioms aplinkybėms, šie reikalavimai patikslinti projekto vykdymo priežinose metu;
- Prieš užsakydami apdailos medžiagas ir gaminius (tipą, spalvą ir t.t.) būtina suderinti su projekto autoriumi, statinio autorinės priežiūros metu;
- Visos statybos ir apdailos medžiagos turi atitikti LR galiojančius priešgaisrinės saugos ir higienos reikalavimus bei turėti atitikties sertifikatus;
- Reikalavimai langams, lauko durims tikslinami Techninio darbo projekto metu;
- Visos pagalbinės patalpos turi būti įrengtos vadovaujantis STR 2.02.02:2004 "Visuomeninės paskirties statiniai";
- Įrengtos altavros turi atitikti STR 2.01.07:2003 "PASTATŲ VIDAUS IR IŠORĖS APLINKOS APSAUGA NUO TRIUKŠMO" reikalavimus;
- Inžinerinių tinklų angos pertvarose projekte nenumatomos - jos numatomos techninio darbo projekto metu arba daromos statybų metu jau įrengtose pertvarose;
- Sidymo, vėdinimo, vandentiekio - nuotekų ir kt. inž. tinklų angos sienose ir pertvarose turi būti sandariai užtaisomos pakojus komunikacijas;
- Atitauk sudėdinių išskirinių detales ir įrengimo mazgus šioje projekto konstrukcinėje dalyje;
- Visi techniniame projekte nenumatyti ir neįvertinti darbai, tačiau būtini įgyvendinti, kad sprendiniai atitiktų teisės aktų reikalavimus, kuriuos galėjo ir privalėjo numatyti statybos statybos rangovo sąskaita.
- PROJEKTO SPRENDINIUS GALIMA KEISTI TYK GAVUS PROJEKTO AUTORIAUS SUTIKIMĄ;
- PROJEKTAS DETALIZUOJAMAS DARBO PROJEKTO RENGIMO METU.

- Projektuojamo žemės paviršiaus vidutinė altitudė - 100,26 (V1.3;V1.4)
- Esamo žemės paviršiaus vidutinė altitudė - 99,87 (V1.3;V1.4)
- Esamo žemės paviršiaus kontūras

0	2026 06	Statybos leidimui	
LAIDA	IŠLEIDIMO DATA	LAIDOS STATUSAS. KEITIMO PRIEŽASTIS (JEI TAIKOMA)	
1MP		UAB „Metras perimetras“ Vasiliūšų g. 79 LT-10100, Vilnius El. p.: info@1mp.lt	STATINIO PROJEKTO PAVADINIMAS
A1132,0869	SPV	Ramūnas Bulkus	Administracinių pastatų, svečių namų ir gydymo pastato Vytauto g. 15, Vilniuje, rekonstravimo ir statybos projektas
H E I M A		Studija "Heima", MB, 304116206 info@heima.lt T. Ševčenko g. 16K 03111 Vilnius +37066107890	DOKUMENTO PAVADINIMAS
A2145	SPDV	Tomas Vaičiulis	Pjūvis V4.2
	Arch.	Povilas Daugis	
	Arch.	Julius Bilionas	
	Arch.	Evelina Ažulaitytė	
	Arch.	Justinas Malinauskas	
	Arch.	Sigita Tauraitė	0
LT	STATYTOJAS	UAB "Wealthgrow", įm. k. 305049050 Antano Turno g. 4, LT-01109 Vilnius Tel. nr. +37061238303	
DOKUMENTO ŽYMUO		LYPAS	LAPŲ
VYT15-00-PP-SA-2.5		1	1

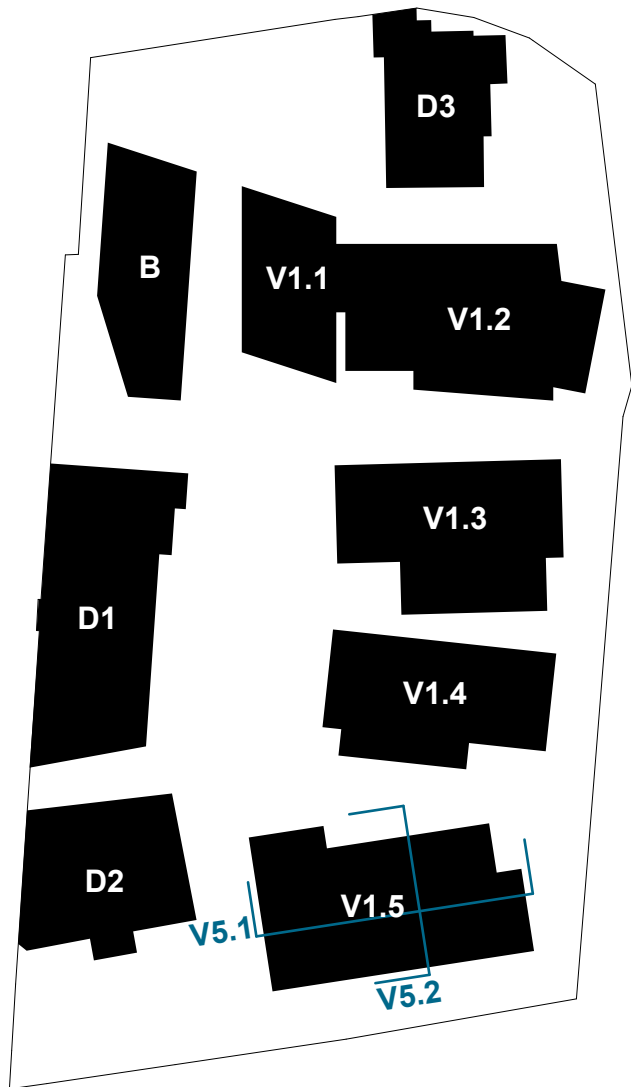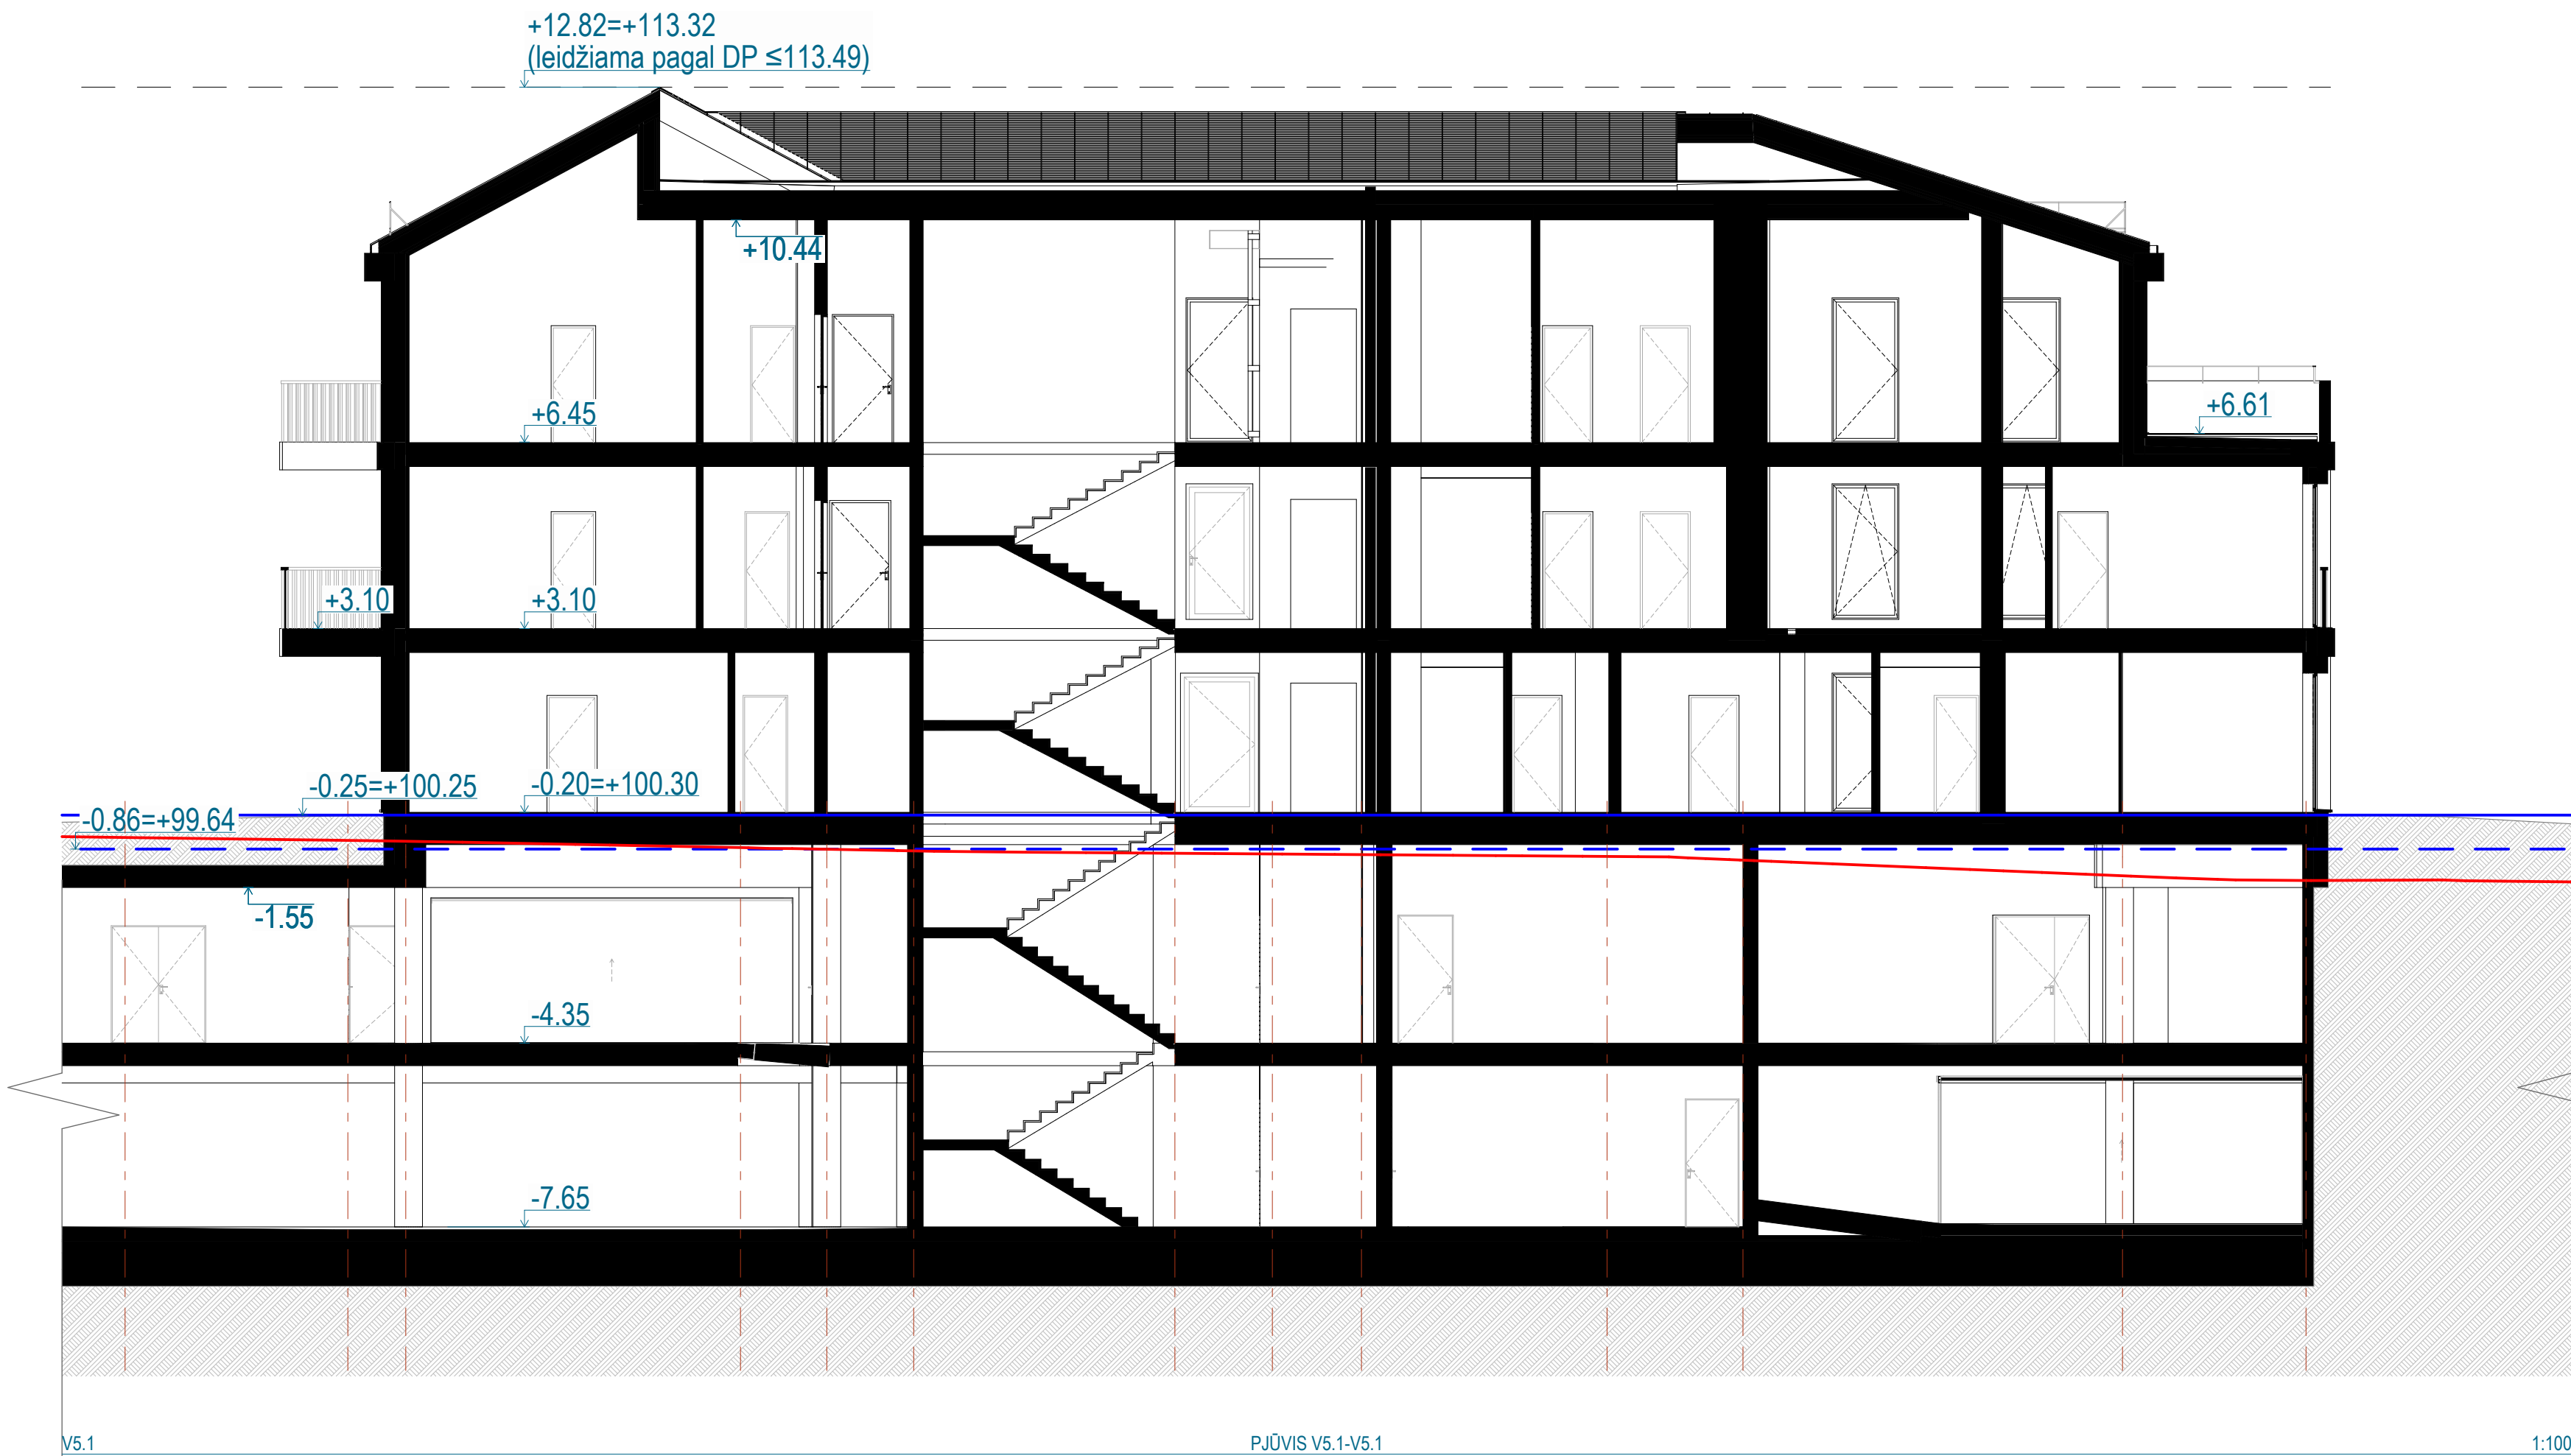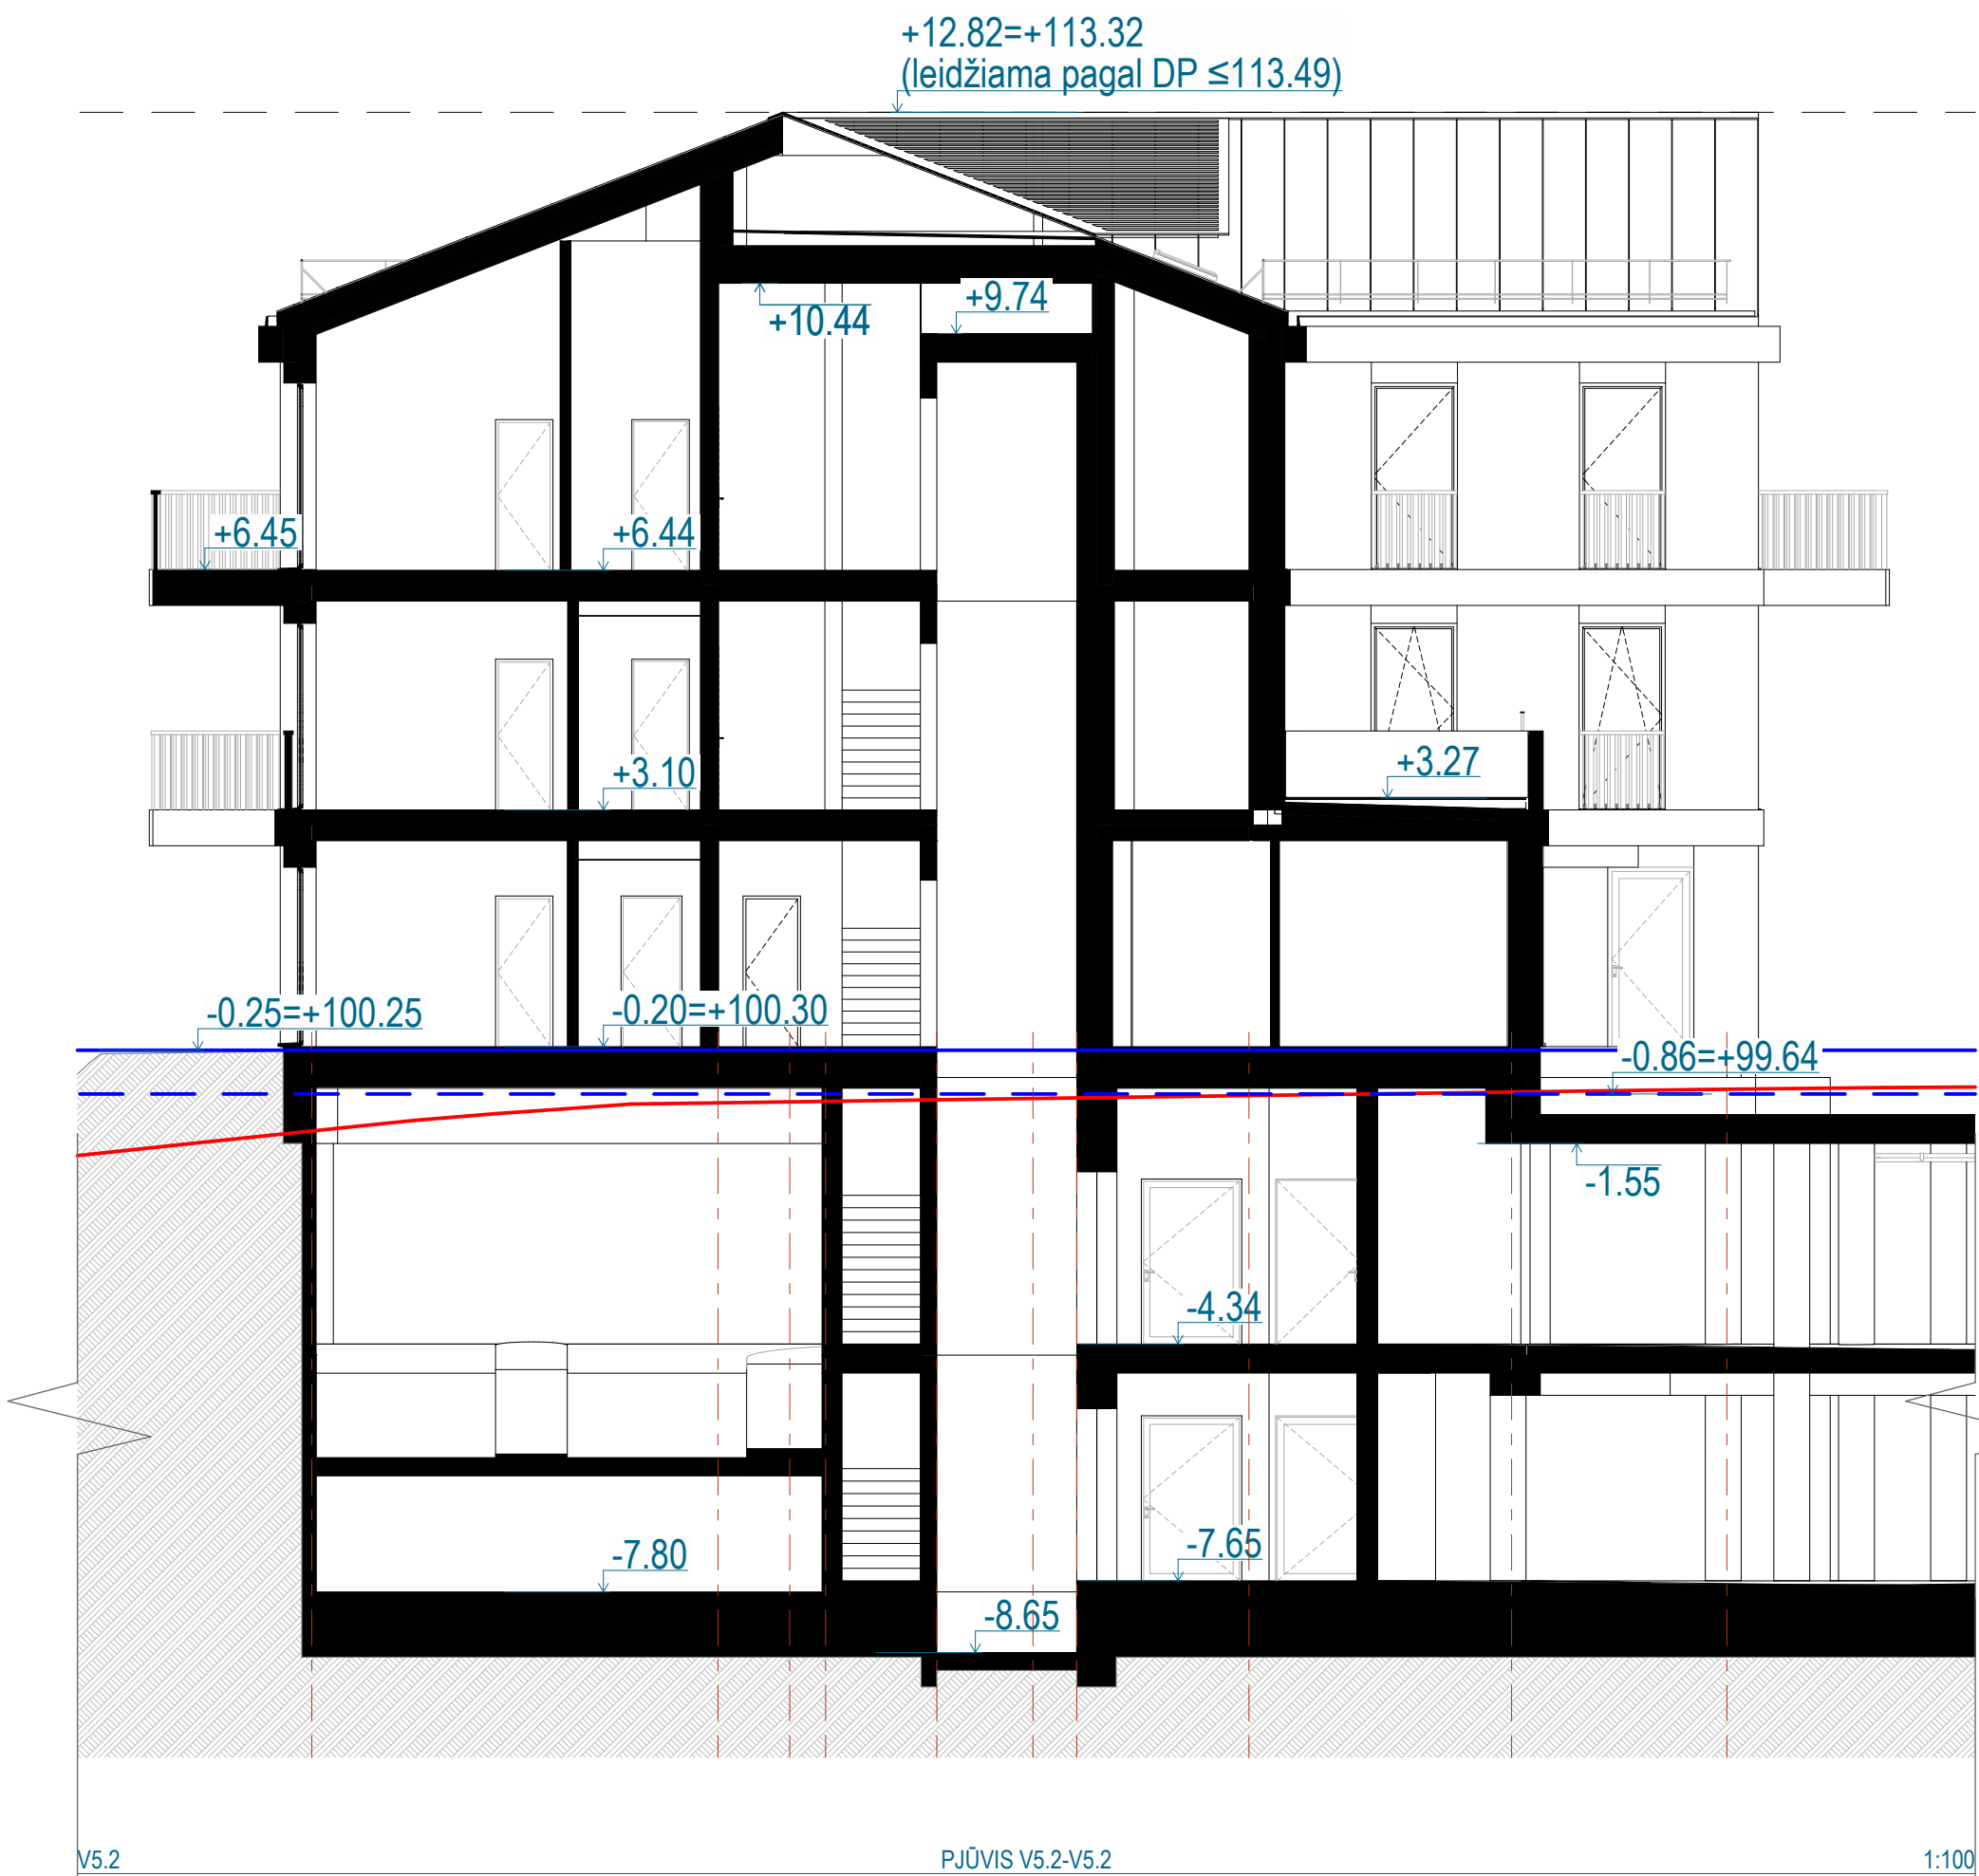

PASTABOS:

- Matmenys nurodyti milimetrais;
- Aukščiai nurodyti metrais;
- Projektuojamo pastato ± 0.00 altitudė priimta pirmo aukšto grindų lygis;
- Radius neatitiktųjų sprendinius tikslinti su projektuotojais.
- Sprendiniai gali būti tikslinami darbo projekto metu.
- Vykstant techninio darbo projekto rengimo ar statybos darbus, visus matmenis būtina sutikslinti. Brėžiniai gali koreguotis. Statybos ir projektavimo dalyviai pastebėję neatiktumų, optimizuotų pateiktus sprendimus, turi pranešti Projektuotojui ir Statytojui.
- Projekte numatyti reikalavimai medžiagoms, gaminiams, darbų vykdymui pagal turimus pradinis duomenis. Statybos metu atsiradus nenumatytioms aplinkybėms, šie reikalavimai patikslinti projekto vykdymo priežinose metu.
- Prieš užsakydami apdailos medžiagas ir gaminius (tipą, spalvą ir t.t.) būtina suderinti su projekto autoriumi, statinio autorinės priežiūros metu.
- Visos statybos ir apdailos medžiagos turi atitikti LR galiojančius priešgaisrinės saugos ir higienos reikalavimus bei turėti atitikties sertifikatus.
- Reikalavimai langams, lauko durims tikslinami Techninio darbo projekto metu.
- Visos pagalbinės patalpos turi būti įrengtos vadovaujantis STR 2.02.02:2004 "Visuomeninės paskirties statiniai".
- Įrengtos atliekų angos pertvarkose - jos numatomos techninio darbo projekto metu arba daromos statybų metu jau įrengtose pertvarkose;
- Šildymo, vėdinimo, vandentiekio - nuotekų ir kt. inž. tinkų angos sienose ir pertvarkose turi būti sandariai užtaisomos pakojus komunikacijas;
- Atliekų sudėdinių sluoksnių detales ir įrengimo mazgus šio projekto konstrukcinėje dalyje;
- Visi techniniame projekte nenumatyti ir neįvertinti darbai, tačiau būtini įgyvendinti, kad sprendiniai atitiktų teisės aktų reikalavimus, kuriuos galėjo ir privalėjo numatyti statybos statybos rangovo sąskaita.
- PROJEKTAS SPRENDINIUS GALIMA KEISTI TIK GAVUS PROJEKTO AUTORIAUS SUTIKIMĄ;
- PROJEKTAS DETALIZUOJAMAS DARBO PROJEKTO RENGIMO METU.

- Projektuojamo žemės paviršiaus vidutinė altitudė - 100,25 (V1.5)
- - - Esamo žemės paviršiaus vidutinė altitudė - 99,64 (V1.5)
- Esamo žemės paviršiaus kontūras

0	2026 06	Statybos leidimui
LAIDA	IŠLEIDIMO DATA	LAIDOS STATUSAS. KEITIMO PRIEŽASTIS (JEI TAIKOMA)
1MP		
A1132,0869		SPV
Ramūnas Bulkus		UAB „Metras perimetras“ Vasiliūšų g. 79 LT-10100, Vilnius El. p.: info@1mp.lt
H E I M A		Statyba "Heima", MB, 304116206 info@heima.lt T. Ševčenko g. 16K 03111 Vilnius +37060107890
STATINIO PROJEKTO PAVADINIMAS		
Administracinių pastatų, svečių namų ir gydymo pastato Vytauto g. 15, Vilniuje, rekonstravimo ir statybos projektas		
DOKUMENTO PAVADINIMAS		LAIDA
Pjūviai V5.1, V5.2		0
DOKUMENTO ŽYMUO		LAPAS LAPŲ
VYT15-00-PP-SA-2.6		1 1
LT	STATYTOJAS UAB "Wealthgrow", įm. k. 305049050 Antano Turno g. 4, LT-01109 Vilnius Tel. nr. +37061238303	