

UAB „RIMGAUDA“
 Zietelos g. 3, LT-03160 Vilnius
 Įmonės kodas 300639104, Atestato Nr. 7780
 Tel.: +370 5 2052813
 Faks.: +370 5 2052815
 El.paštas: info@rimgauda.lt
 http://www.rimgauda.lt/

STATYTOJAS	Vilniaus miesto savivaldybė juridinio asmens kodas 188710061
UŽSAKOVAS	UAB „Fazelita“ juridinio asmens kodas 123019669
PROJEKTUOTOJAS	UAB „Rimgauda“ juridinio asmens kodas 300639104
STATINIO PROJEKTO PAVADINIMAS	lešmininkų gatvės (gatvių paskirties, susisiekimo komunikacijų statinių paskirties grupės) statinio (un. nr. 4400-5729-8409) atkarpos, ties Prūsų g. 34, Vilniuje, kapitalinio remonto ir inžinerinių tinklų grupės (nuotekų šalinimo tinklų paskirties) statybos projektas
STATINIO PROJEKTO NUMERIS	2026/IG-01-PP-SMG
STATINIO PROJEKTO ETAPAS	Projektiniai pasiūlymai
STATINIO KATEGORIJA	Neypatingasis
STATINIO PROJEKTO RŪŠIS	Kapitalinis remontas
PROJEKTO DALIS	SUSISIEKIMO. MIESTO GATVIŲ
TOMAS	2

Atestato Nr.	Pareigos	Vardas Pavardė	Parašas
	UAB „Rimgauda“ DIREKTORIUS	ANDRIUS GREKAUSKAS	
A1148	PROJEKTO VADOVĖ	GILETA NARADAUSKIENĖ	
17686	PROJEKTO DALIES VADOVAS	TOMAS MASIUKAS	

GATVĖS PROJEKTINIŲ PASIŪLYMŲ SUDĖTIES ŽINIARAŠTIS

<i>EIL. NR.</i>	<i>BYLOS (SEGTUVO) ŽYMUO</i>	<i>LAIDA</i>	<i>PAVADINIMAS</i>	<i>PASTABOS</i>
1.	BD	0	Bendroji dalis	
2.	SMG	0	Susisiekimo. Miesto gatvių	
3.	LN	0	Nuotekų šalinimo dalis	

Pastaba: gatvės projekte kiti transporto statiniai (tiltai, viadukai ir pan.), o taip pat transporto aptarnavimui ir eismo dalyviams skirti paslaugų statiniai (keleivių laukimo paviljonai, degalinės, kavinės, automobilių plovyklos, garažai, tualetai ir kt.) nenumatomi, todėl atskira projektinių pasiūlymų architektūrinė dalis nerengiama.



GATVĖS PROJEKTINIŲ PASIŪLYMŲ SUSISIEKIMO DALIES DOKUMENTŲ ŽINIARAŠTIS

Eil. Nr.	BYLOS (TOMO) ŽYMUO	PAVADINIMAS	PASTABOS
1	SMG	SUSISIEKIMO. MIESTO GATVIŲ	



BRĖŽINIŲ ŽINIARAŠTIS

1.	2026/IG-01-PP-SMG.B-01	1	0	Nužymėjimo planas M 1:500	
2.	2026/IG-01-PP-SMG.B-02	1	0	Esamų dangų ardymo (paruošiamųjų darbų) planas M 1:500	
3.	2026/IG-01-PP-SMG.B-03	1	0	Dangų planas ir eismo organizavimo schema M 1:500	
4.	2026/IG-01-PP-SMG.B-04	1	0	Aukščių planas M 1:500	
5.	2026/IG-01-PP-SMG.B-05	1	0	Inžinerinių tinklų suvestinis planas M 1:500	
6.	2026/IG-01-PP-SMG.B-06	1	0	Išilginis profilis Mh 1:500, Mv 1:100	
7.	2026/IG-01-PP-SMG.B-07	1	0	Skersinis profilis M 1:50	
8.	2026/IG-01-PP-SMG.B-08	1	0	Teritorijų, kuriose taikomos specialiosios žemės naudojimo sąlygos, planas M 1:500	


PROJ. DALIS	V. PAVARDĖ	PARAŠAS	DATA	PROJ. DALIS	V. PAVARDĖ	PARAŠAS	DATA

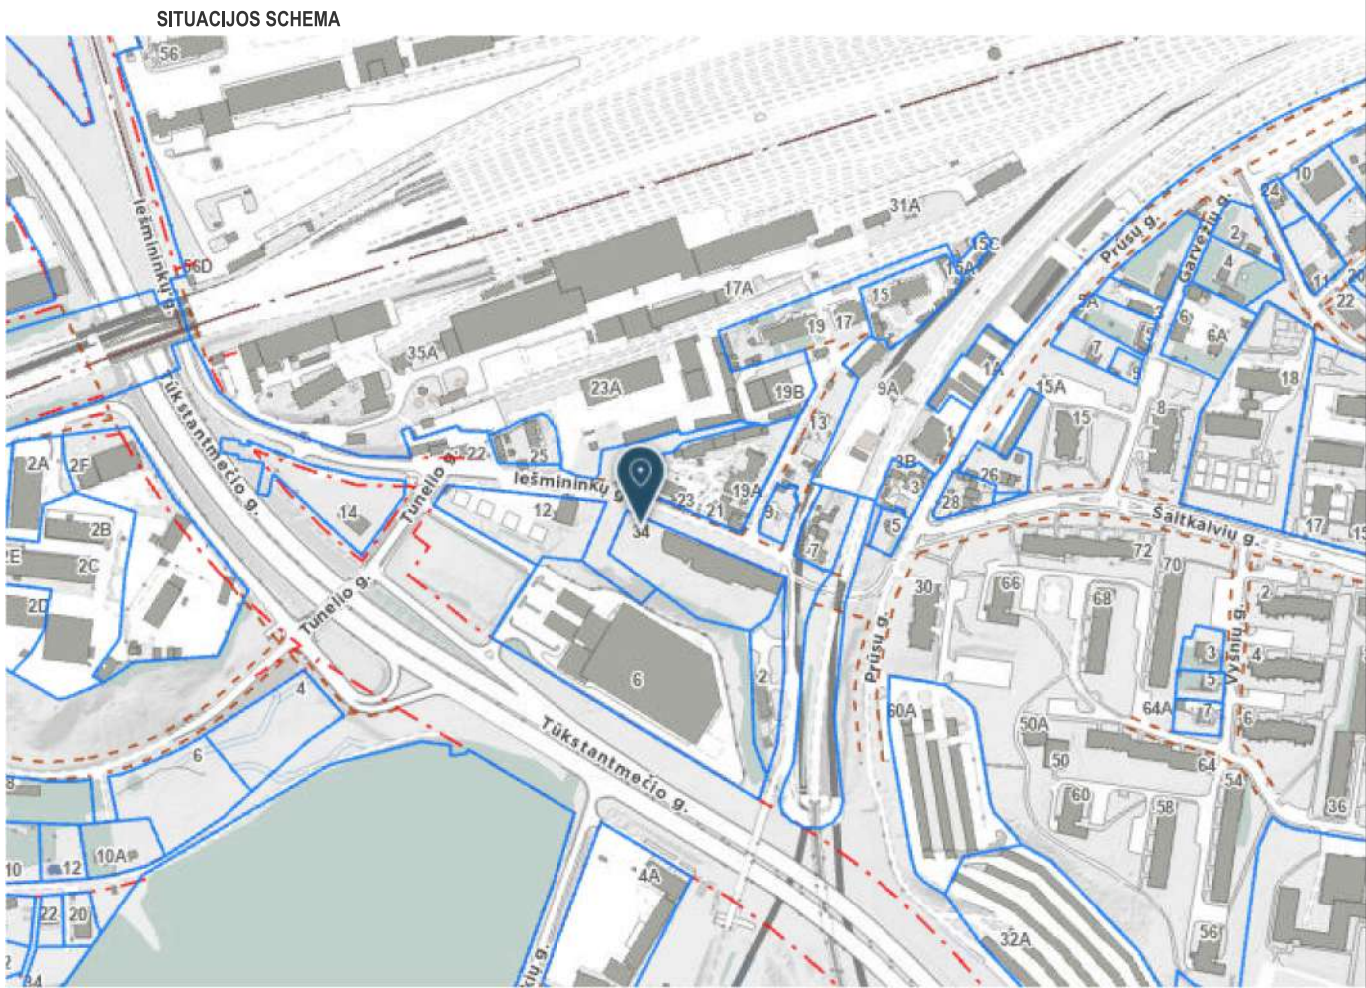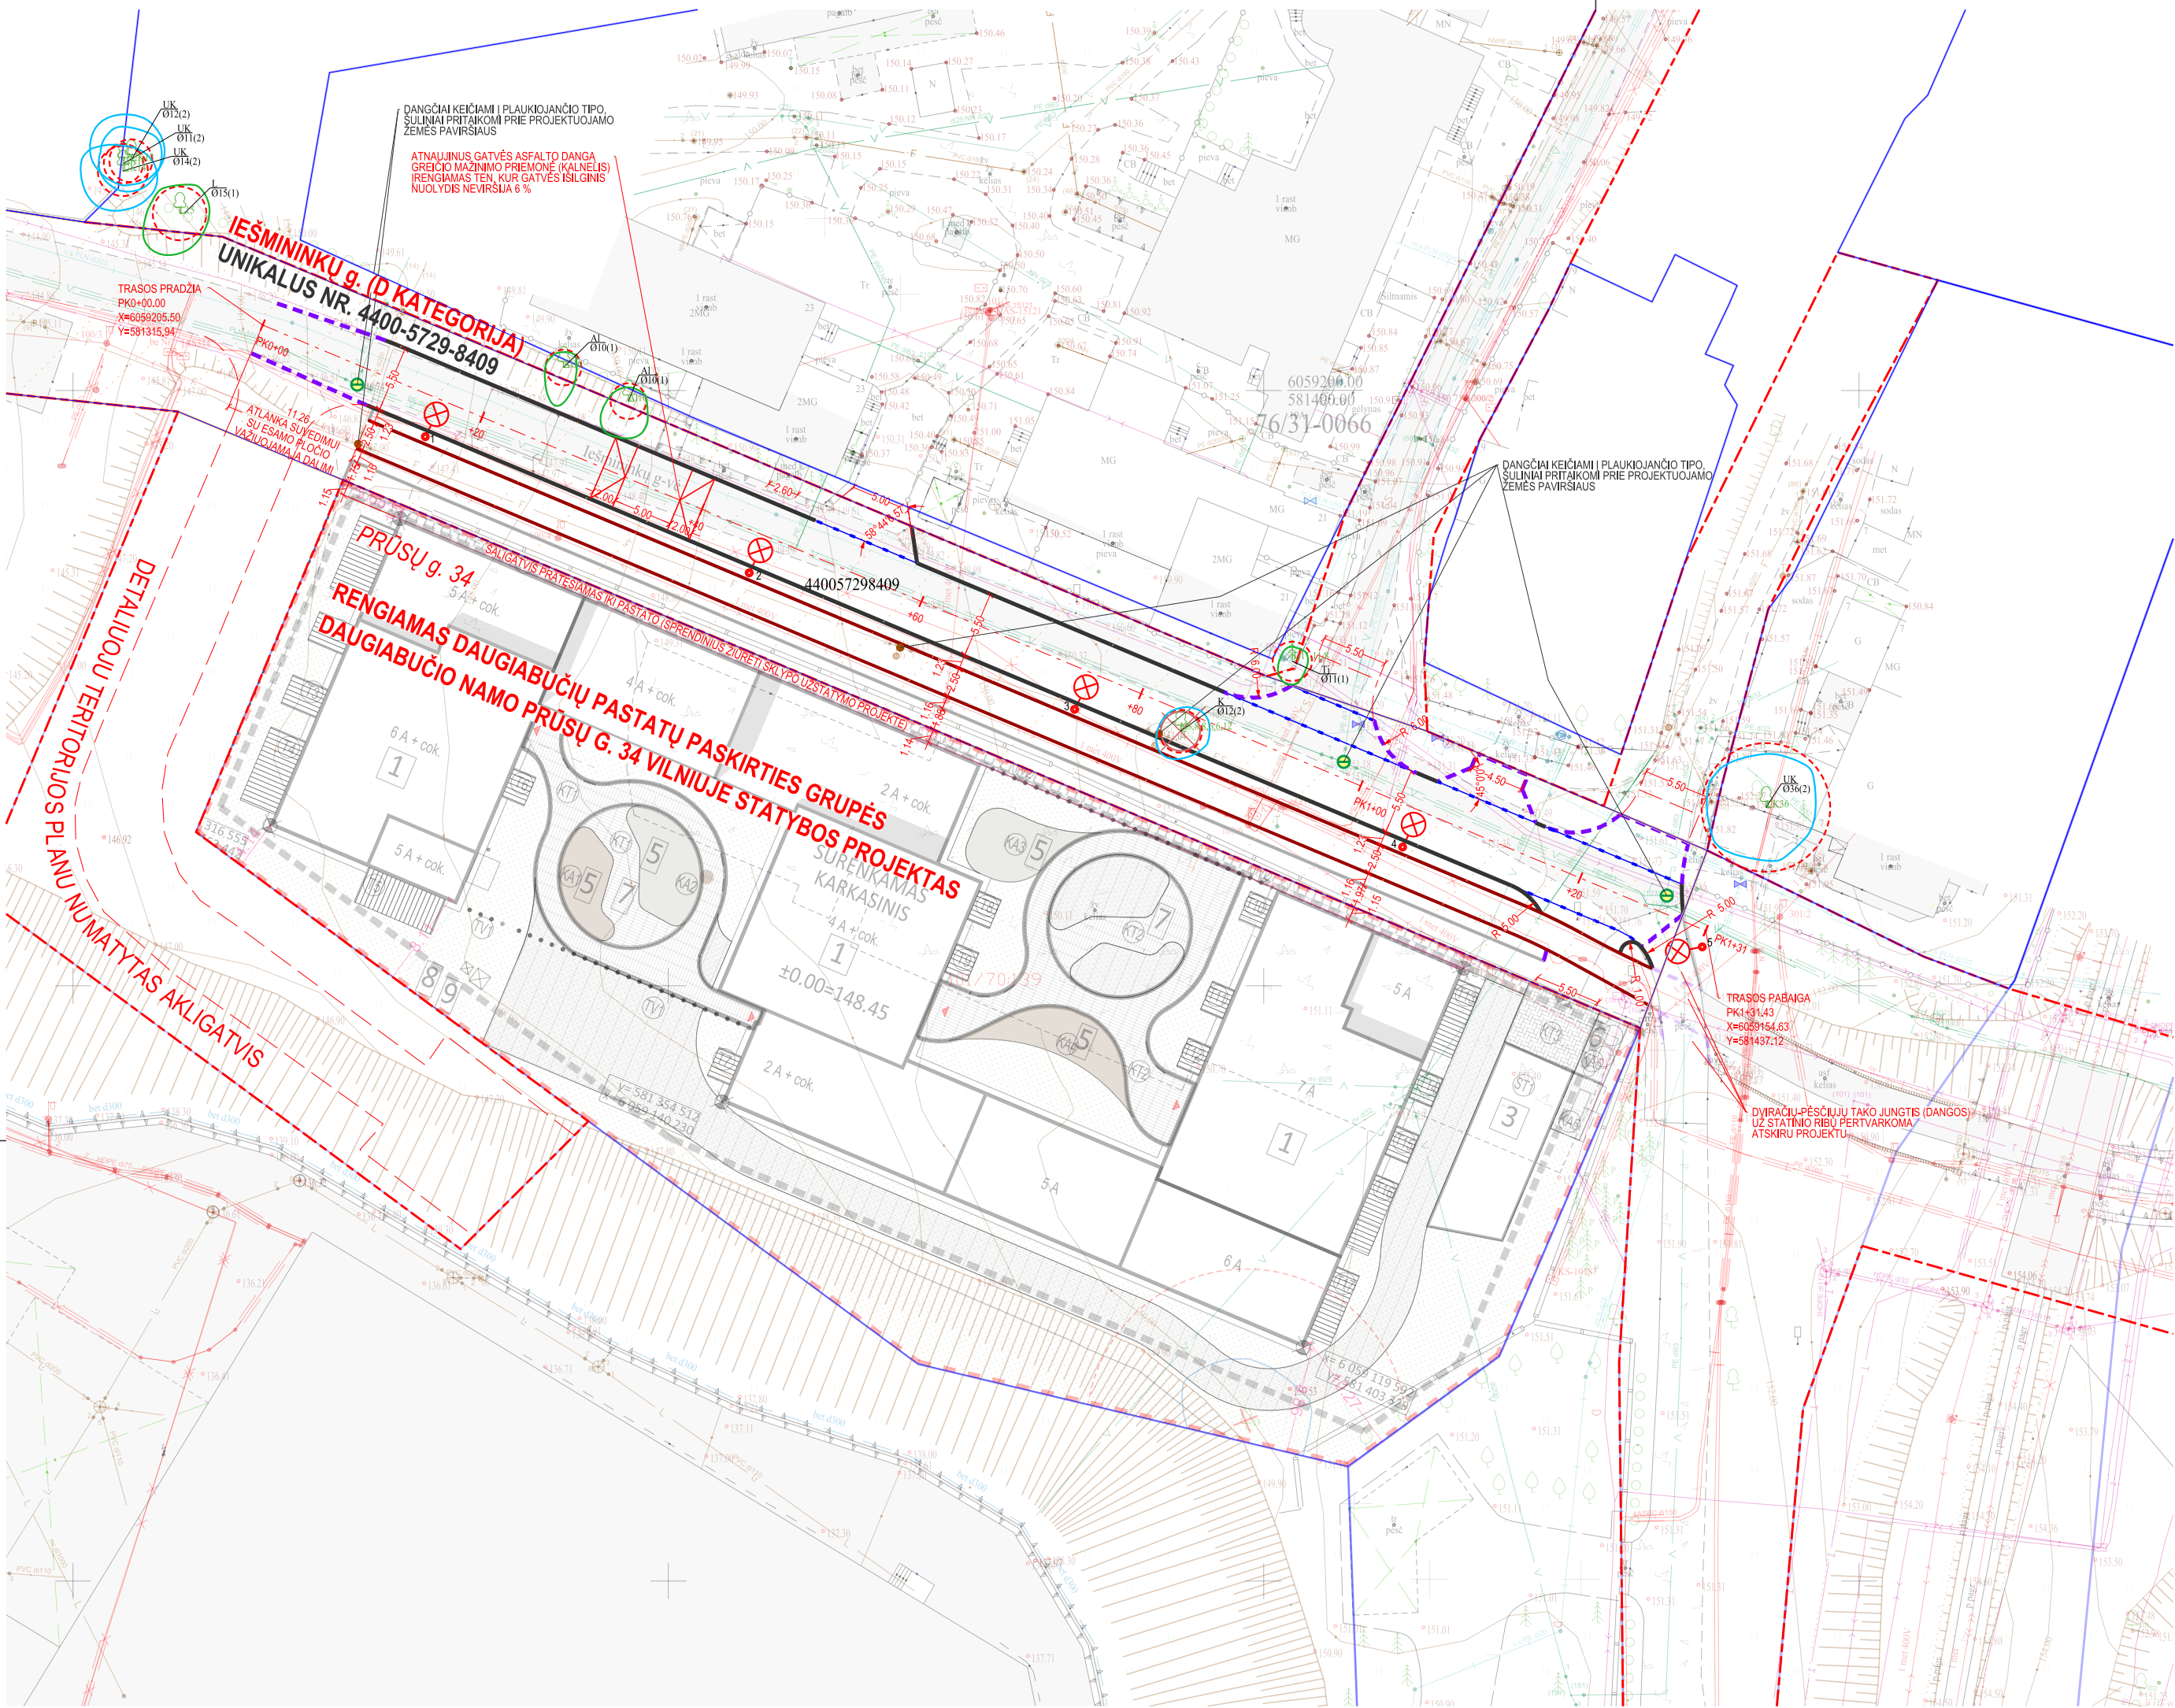

SUTARTINIAI ŽYMĖJIMAI	
	SKLYPŲ RIBOS
	GATVIŲ RAUDONOSIOS LINIJOS
	INŽINERINIAI STATINIAI (KELIAI/GATVĖS)
	PROJEKTUOJAMI BETONINIAI KELIO BORTAI RIBOJANTYS GATVĖS VAŽIUOJAMĄJĄ DALĮ
	[VĄŽIAVIMŲ BORTAI (h = 5 cm)]
	KELIO BORTAI [RENGIAMI VIENAME LYGYJE SU VAŽIUOJAMĄJA DALIMI]
	PROJEKTUOJAMI RAUDONOS SPALVOS DVIRAČIŲ TAKO BORTELIAI
	PROJEKTUOJAMI PILKOS SPALVOS ŠALIGATVIO BORTELIAI
	PROJETUOJAMOS GATVĖS APŠVIETIMO ATRAMOS (TIKSLINTI PROJEKTO ELEKTROTECHNIKOS GATVIŲ APŠVIETIMO DALYJE)

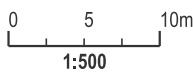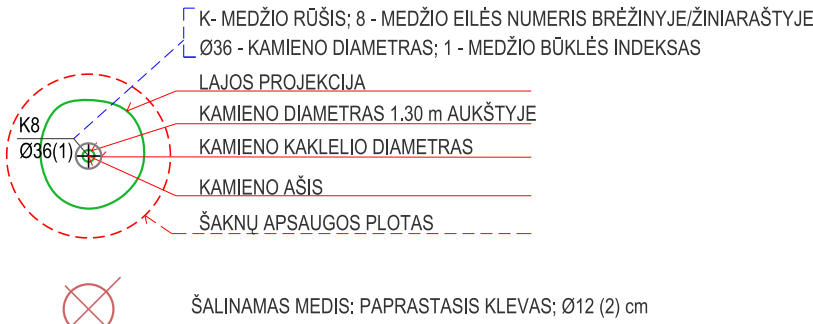



KOORDINACIJŲ SISTEMA:
AUKŠČIŲ SISTEMA:
PASLAUGOS NR.
POŽEMINIŲ TINKLŲ PASLAUGOS NR.

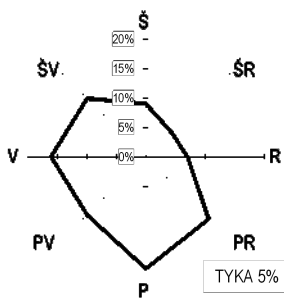

LKS 94
LAS07
TIIS1-20240422-023290
TIIS2-20240320-015755

0		2026-08-25		VISUOMENĖS INFORMAVIMUI				
LAIDA		IŠLEIDIMO DATA		LAIDOS STATUSAS. KEITIMO PRIEŽASTIS (JEI TAIKOMA)				
KVAL.PATV. DOK.NR.		RIMGAUDA INŽINERINIŲ SISTEMŲ STATYBA Zietelos g. 3, LT-03160 Vilnius Įmonės kodas 300639104, Atestato Nr. 7780 Tel.: +370 5 2052813; faks.: +370 5 2052815 El.paštas:info@rimgauda.lt http://www.rimgauda.lt/			STATINIO PROJEKTO PAVADINIMAS			
					IEŠMININKŲ GATVĖS (GATVIŲ PASKIRTIES, SUSISIEKIMO KOMUNIKACIJŲ STATINIŲ PASKIRTIES GRUPĖS) STATINIO (UN. NR. 4400-5729-8409) ATKARPOS, TIES PRŪSŲ G. 34, VILNIUJE, KAPITALINIO REMONTO IR INŽINERINIŲ TINKLŲ GRUPĖS (NUOTEKŲ ŠALINIMO TINKLŲ PASKIRTIES) STATYBOS PROJEKTAS			
					STATINIO NUMERIS IR PAVADINIMAS			
					IEŠMININKŲ GATVĖ; STATINIO UNIKALUS NR. 4400-5729-8409			
					DOKUMENTO PAVADINIMAS			LAIDA
A1148		SPV	GILETA NARADAUSKIENĖ			0		
17686		SMG PDV	TOMAS MASIUKAS					
						NUŽYMĖJIMO PLANAS M 1:500		
LT		STATYTOJAS/UŽSAKOVAS			DOKUMENTO ŽYMUO		LAPAS	LAPŲ
		VILNIAUS MIESTO SAVIVALDYBĖ/UAB „FAZELITA“			2026/IG-01-PP-SMG.B-01		1	1


PROJ. DALIS	V. PAVARDĖ	PARAŠAS	DATA	PROJ. DALIS	V. PAVARDĖ	PARAŠAS	DATA

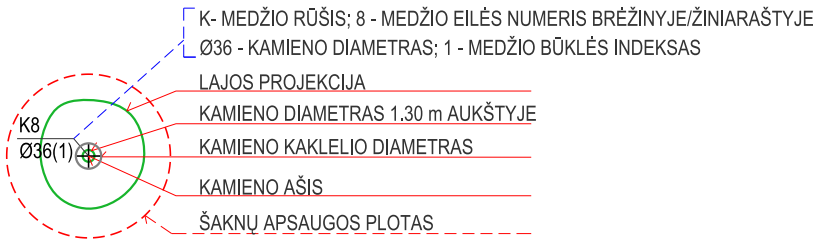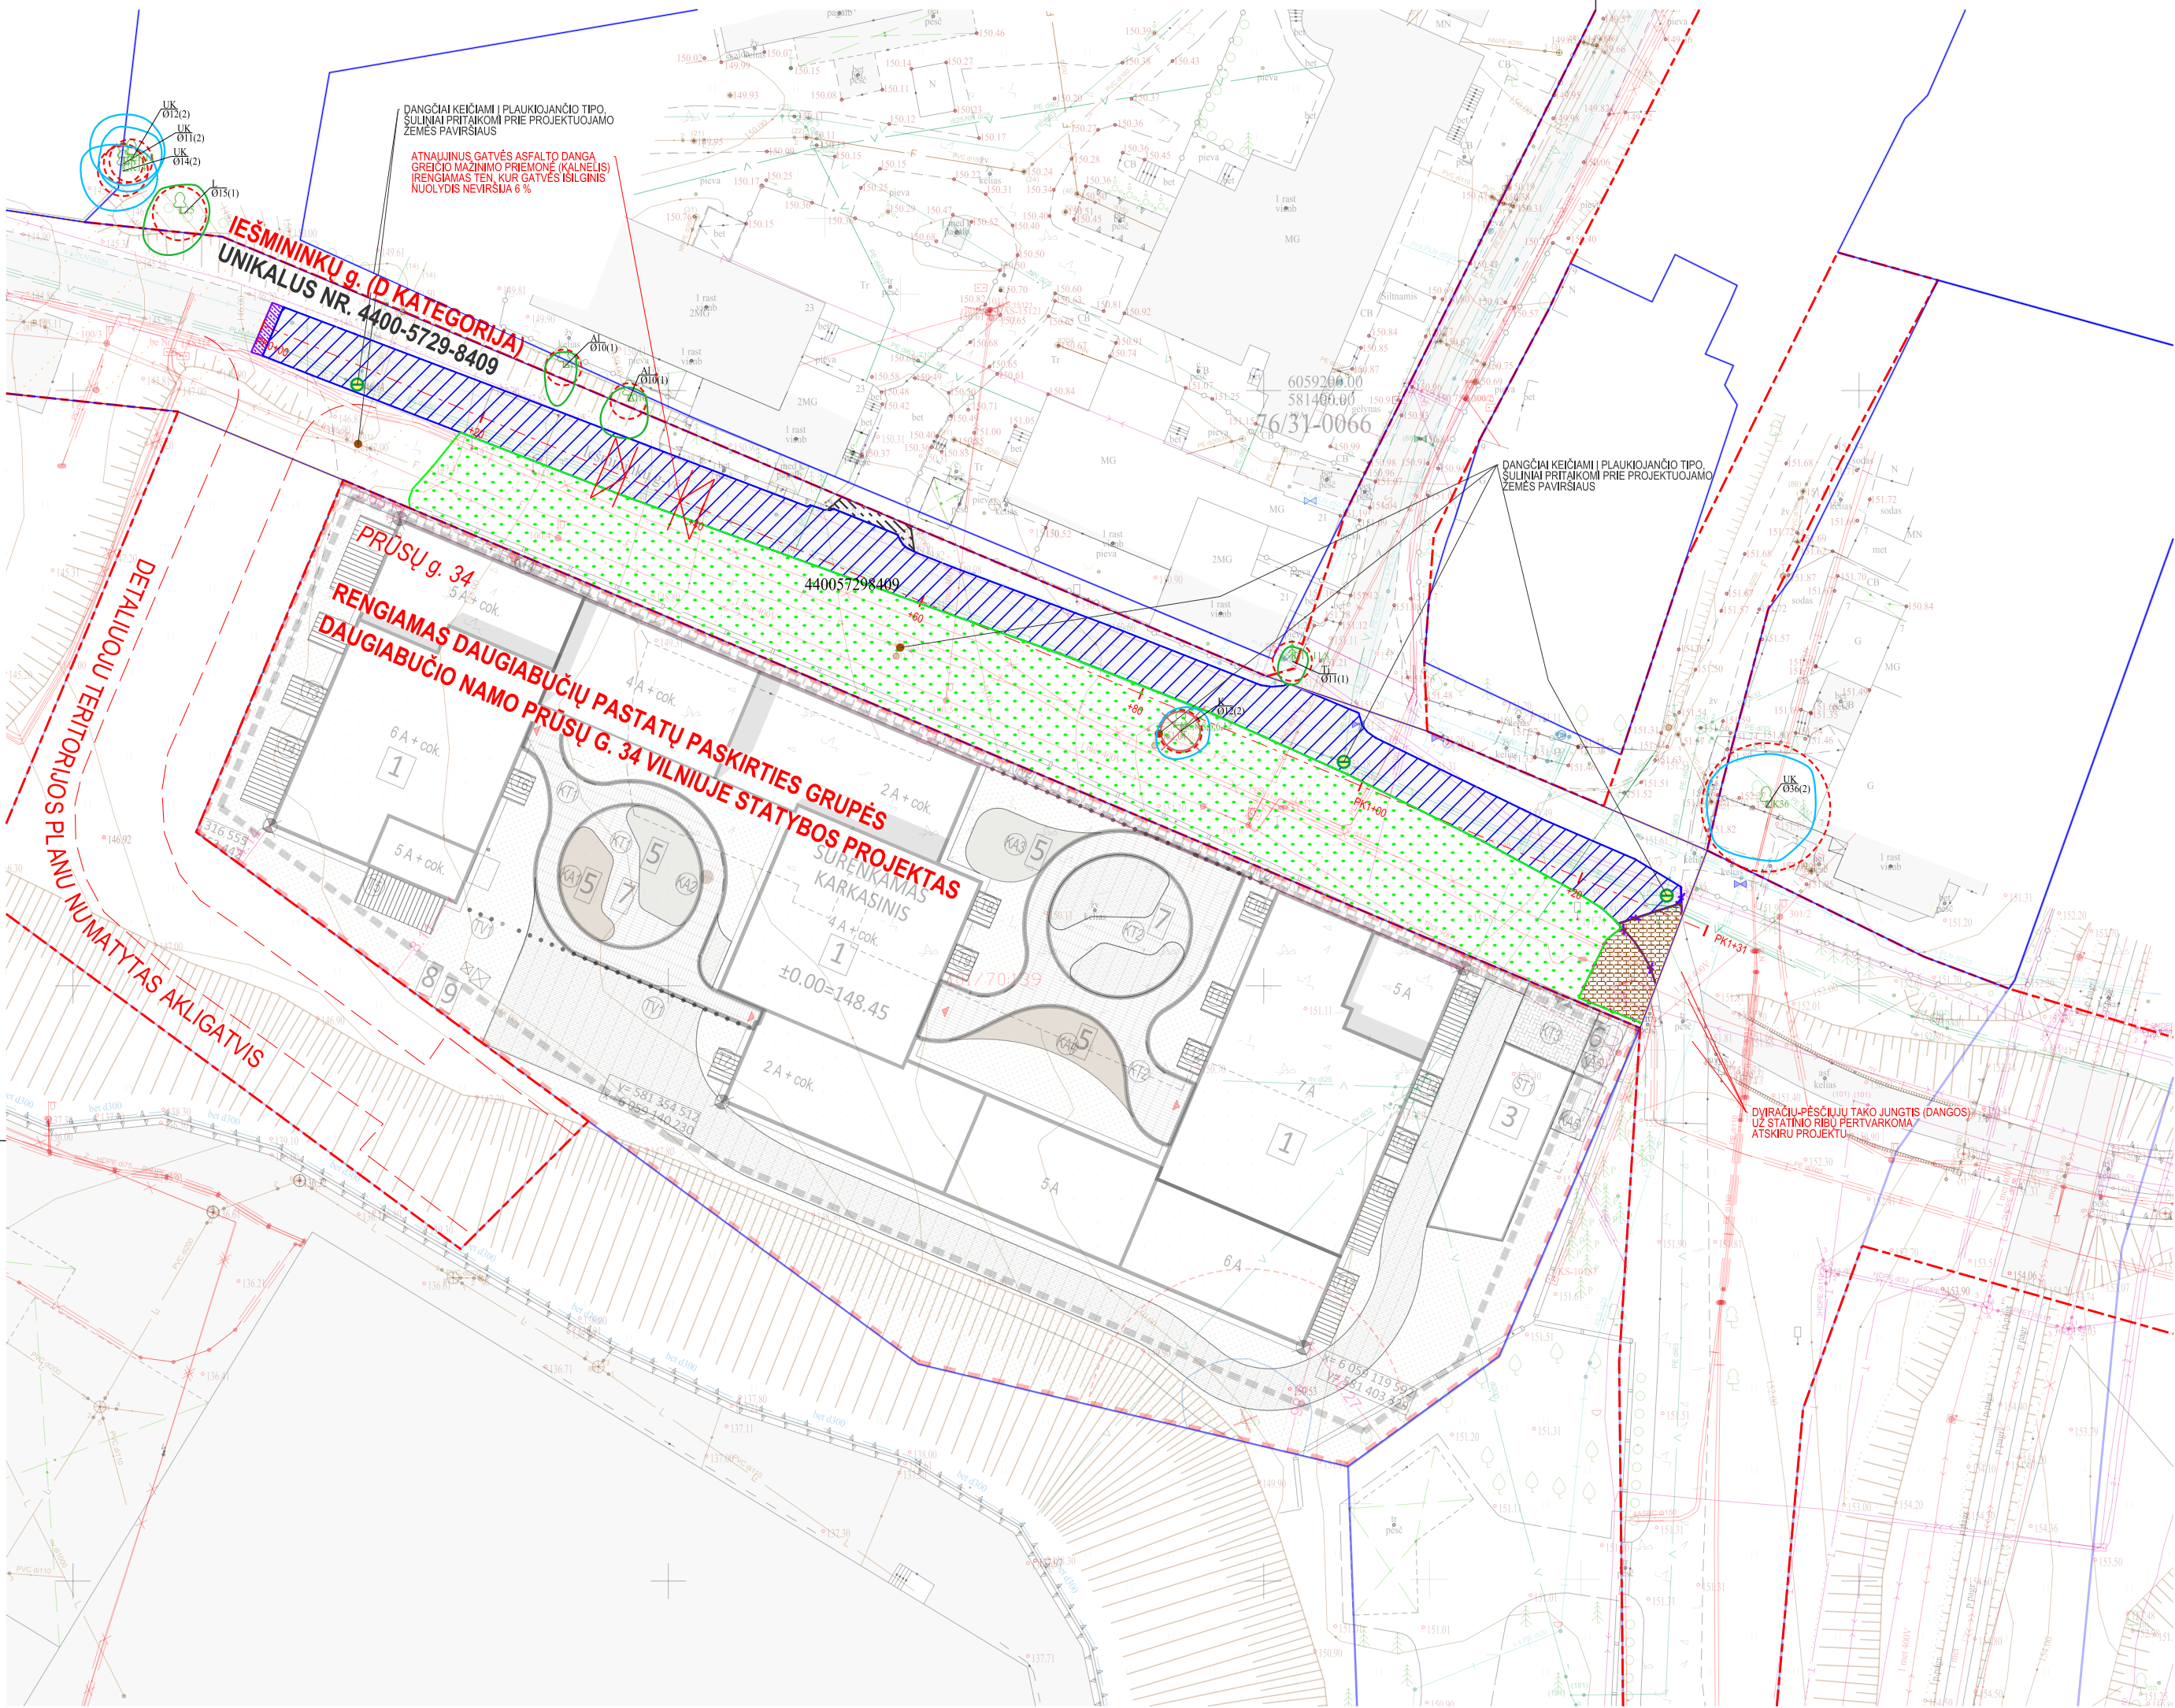


ŠALINAMAS MEDIS: PAPRASTASIS KLEVAS; Ø12 (2) cm

0 5 10m
1:500

KOORDINACIJŲ SISTEMA:
AUKŠČIŲ SISTEMA:
PASLAUGOS NR.
POŽEMINIŲ TINKLŲ PASLAUGOS NR.

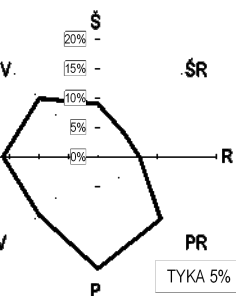

LKS 94
LAS07
TIIS1-20240422-023290
TIIS2-20240320-015755


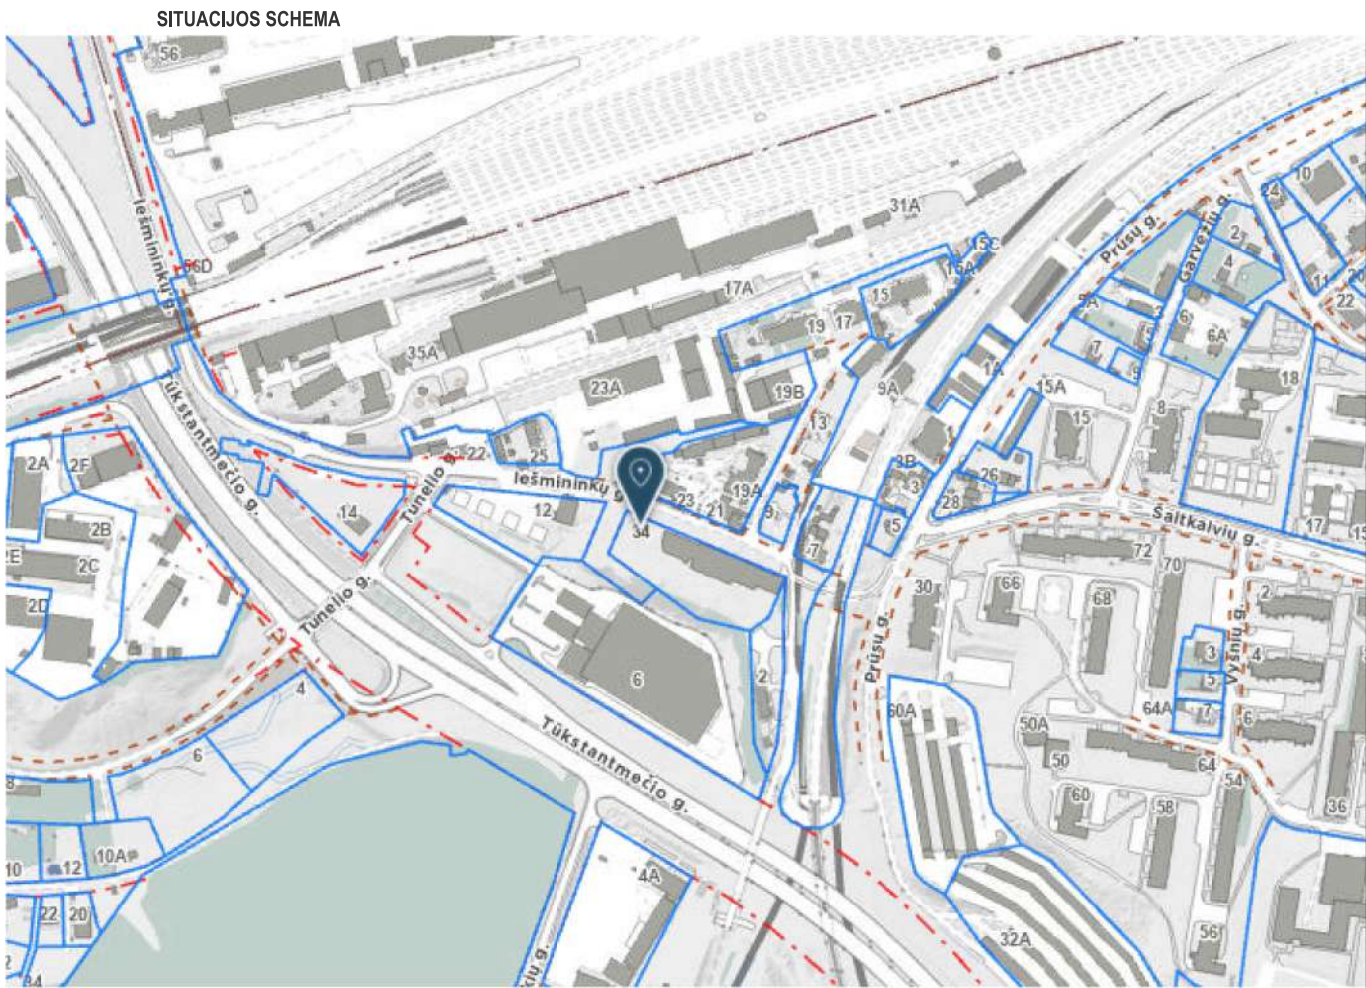


SUTARTINIAI ŽYMĖJIMAI


- SKLŲPŲ RIBOS
- GATVIŲ RAUDONOSIOS LINIJOS
- INŽINERINIAI STATINIAI (KELIAI/GATVĖS)
- ARDOMA ASFALTO DANGA
- FREZUOJAMAS ASFALTO DANGOS VIRŠUTINIS SLUOKSNIS
- ARDOMA TRINKELIŲ DANGA
- ARDOMA BETONO/GELŽBETONIO DANGA
- AUGALINIO GRUNTO PAŠALINIMAS NUO GATVĖS SANKASOS (RENGIMUI SKIRTŲ PLOTŲ)
- DEMONTUOJAMI KELIO BORTAI
- ŠALIGATVIŲ (VEJOS) BORTELIŲ IŠARDYMAS

0		2026-08-25		VISUOMENĖS INFORMAVIMUI				
LAIDA		IŠLEIDIMO DATA		LAIDOS STATUSAS. KEITIMO PRIEŽASTIS (JEI TAIKOMA)				
KVAL.PATV. DOK.NR.		RIMGAUDA INŽINERINIŲ SISTEMŲ STATYBA Zietelos g. 3, LT-03160 Vilnius Įmonės kodas 300639104, Atestato Nr. 7780 Tel.: +370 5 2052813; faks.: +370 5 2052815 El.paštas:info@rimgauda.lt http://www.rimgauda.lt/			STATINIO PROJEKTO PAVADINIMAS			
					IEŠMININKŲ GATVĖS (GATVIŲ PASKIRTIES, SUSISIEKIMO KOMUNIKACIJŲ STATINIŲ PASKIRTIES GRUPĖS) STATINIO (UN. NR. 4400-5729-8409) ATKARPOS, TIES PRŪSŲ G. 34, VILNIUJE, KAPITALINIO REMONTO IR INŽINERINIŲ TINKLŲ GRUPĖS (NUOTEKŲ ŠALINIMO TINKLŲ PASKIRTIES) STATYBOS PROJEKTAS			
					STATINIO NUMERIS IR PAVADINIMAS			
					IEŠMININKŲ GATVĖ; STATINIO UNIKALUS NR. 4400-5729-8409			
A1148	SPV	GILETA NARADAUSKIENĖ		DOKUMENTO PAVADINIMAS			LAIDA	
17686	SMG PDV	TOMAS MASIUKAS		ESAMŲ DANGŲ ARDYMO (PARUOŠIAMŲJŲ DARBŲ) PLANAS M 1:500			0	
LT	STATYTOJAS/UŽSAKOVAS			DOKUMENTO ŽYMUO			LAPAS	LAPŲ
	VILNIAUS MIESTO SAVIVALDYBĖ/UAB „FAZELITA“			2026/IG-01-PP-SMG.B-02			1	1


PROJ. DALIS	V. PAVARDĖ	PARAŠAS	DATA	PROJ. DALIS	V. PAVARDĖ	PARAŠAS	DATA
						</	

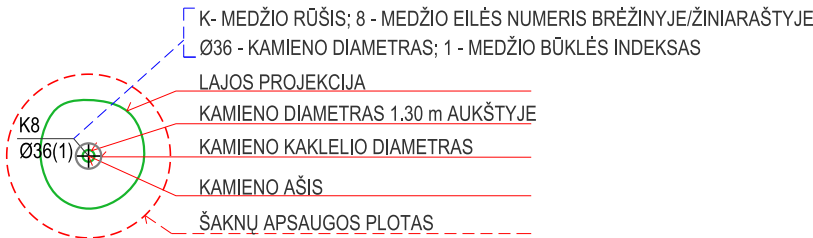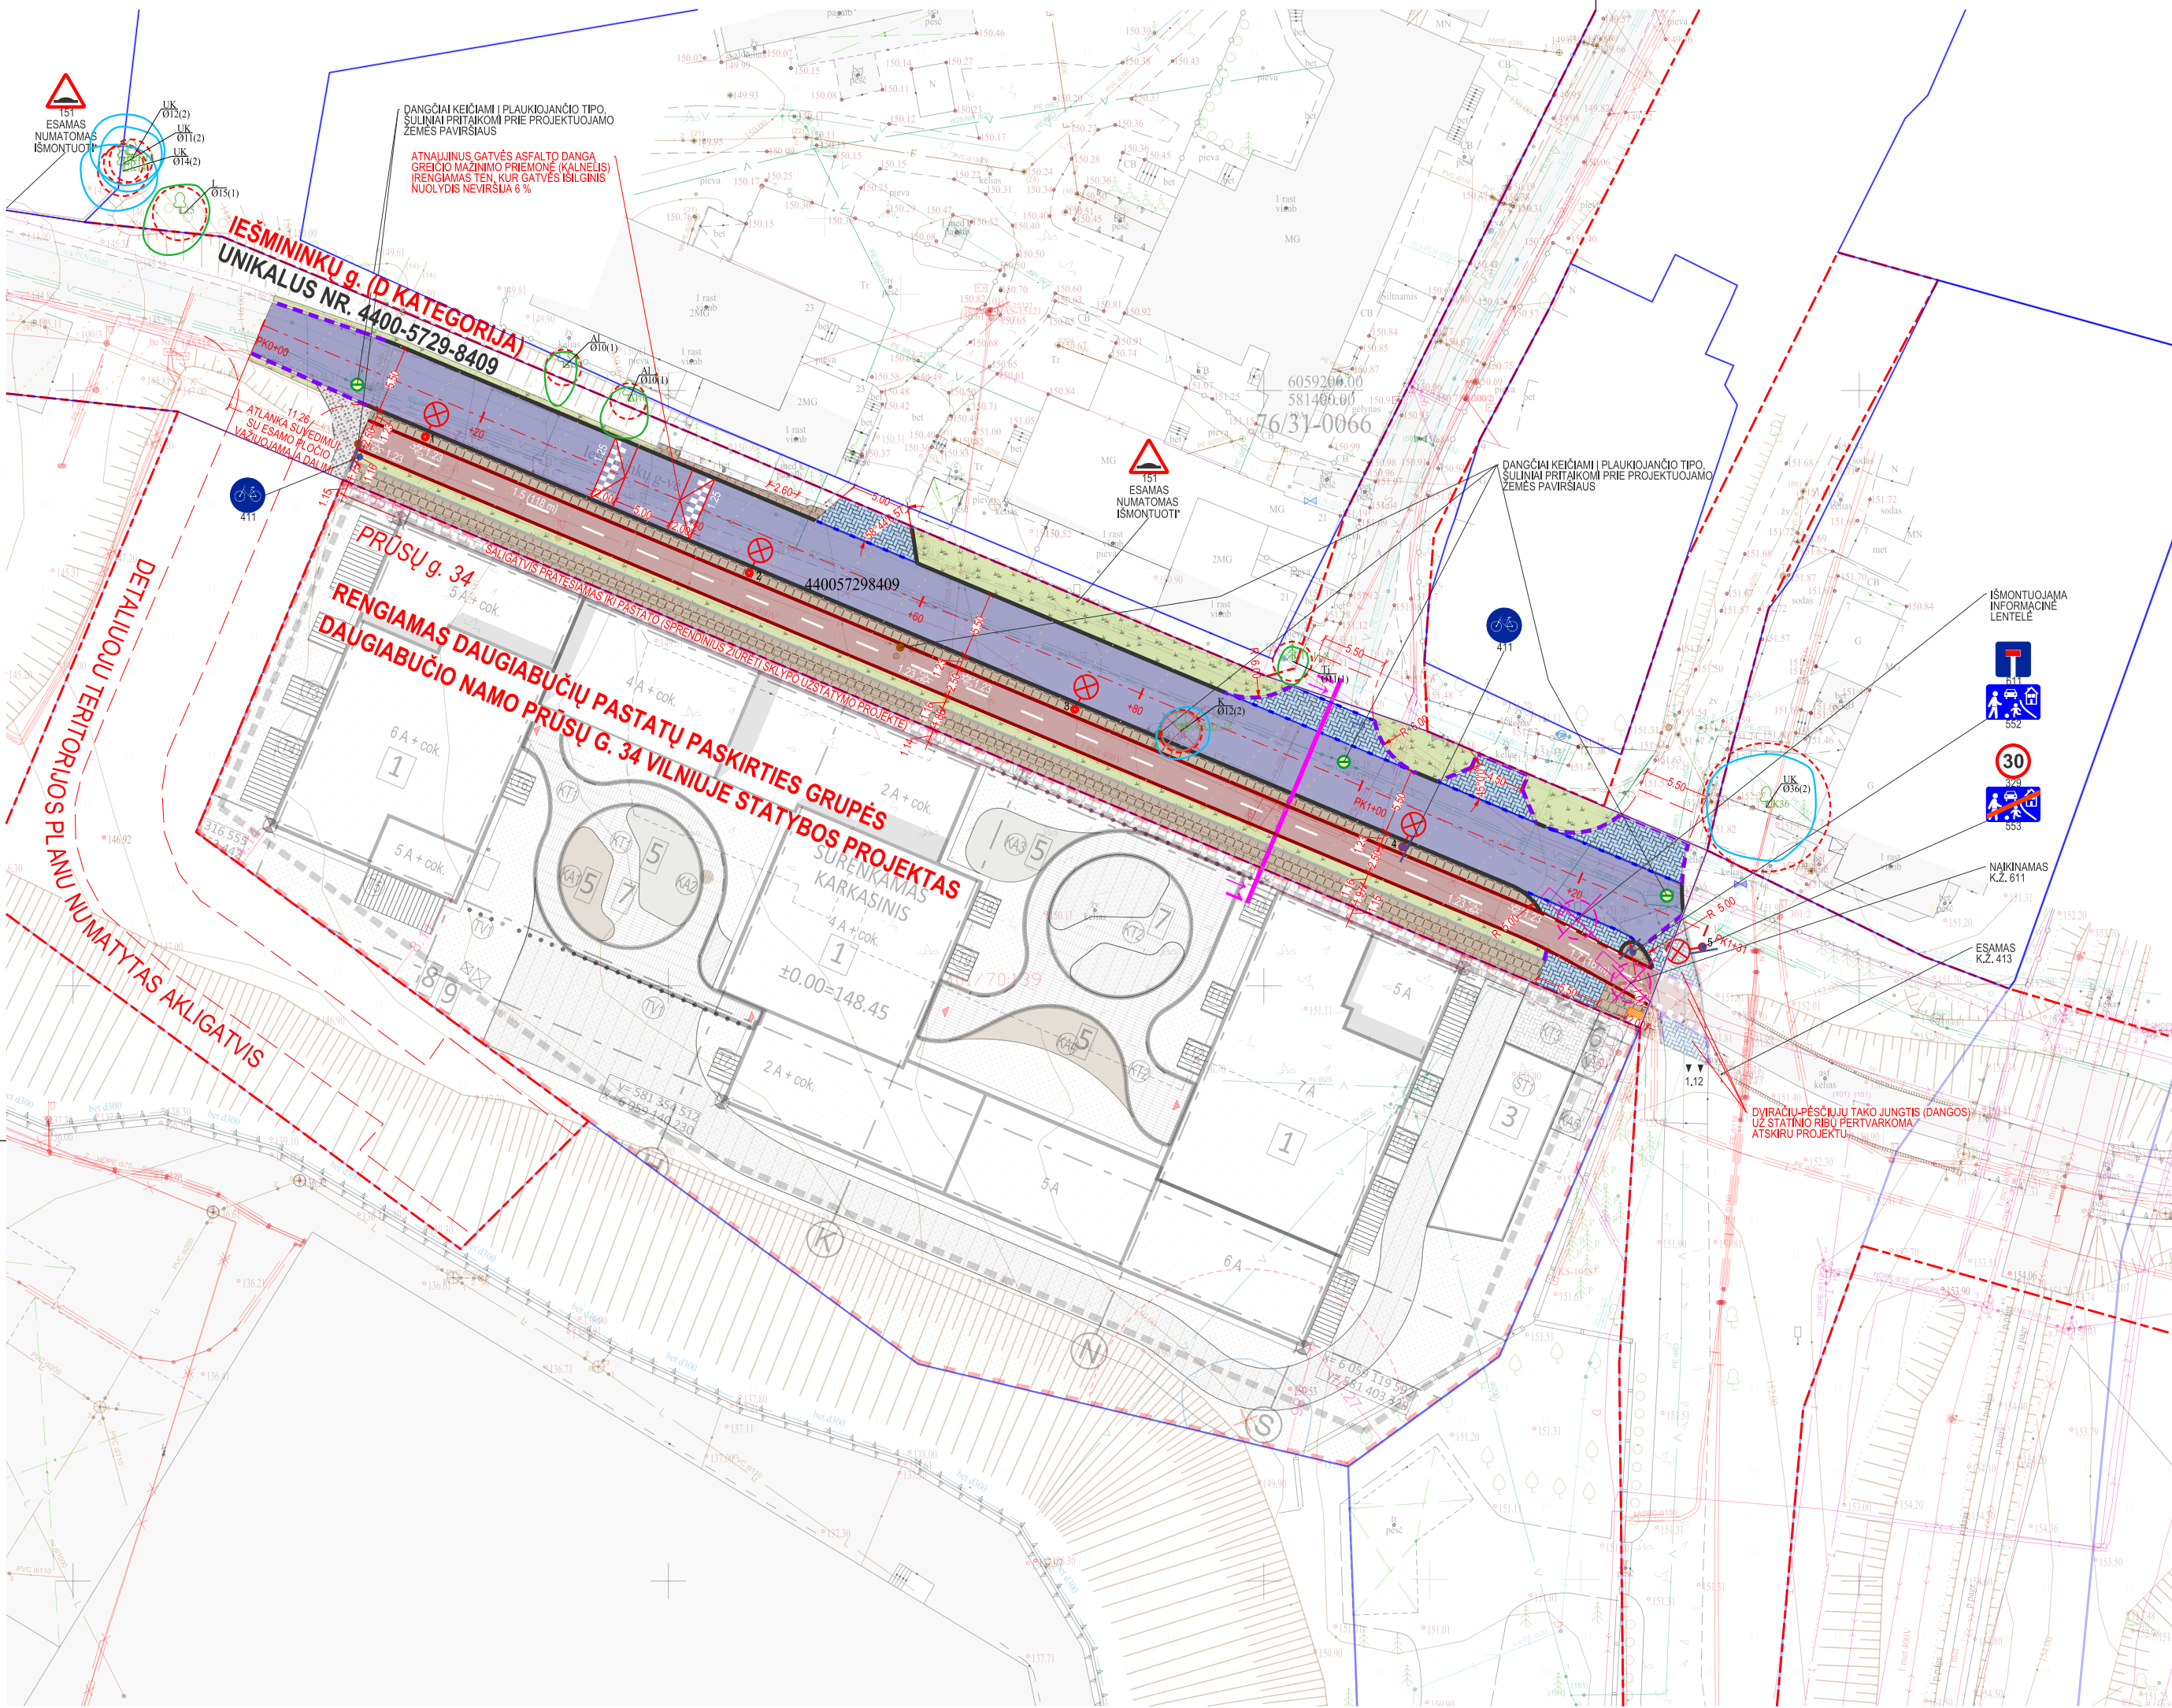


ŠALINAMAS MEDIS: PAPRASTASIS KLEVAS; Ø12 (2) cm

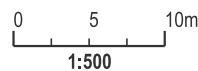

KOORDINACIJŲ SISTEMA:
AUKŠČIŲ SISTEMA:
PASLAUGOS NR.
POŽEMINIŲ TINKLŲ PASLAUGOS NR.

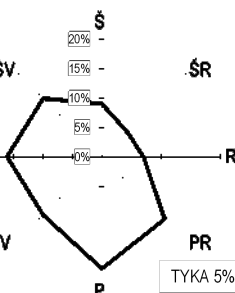



LKS 94
LAS07
TIIIS1-20240422-023290
TIIIS2-20240320-015755

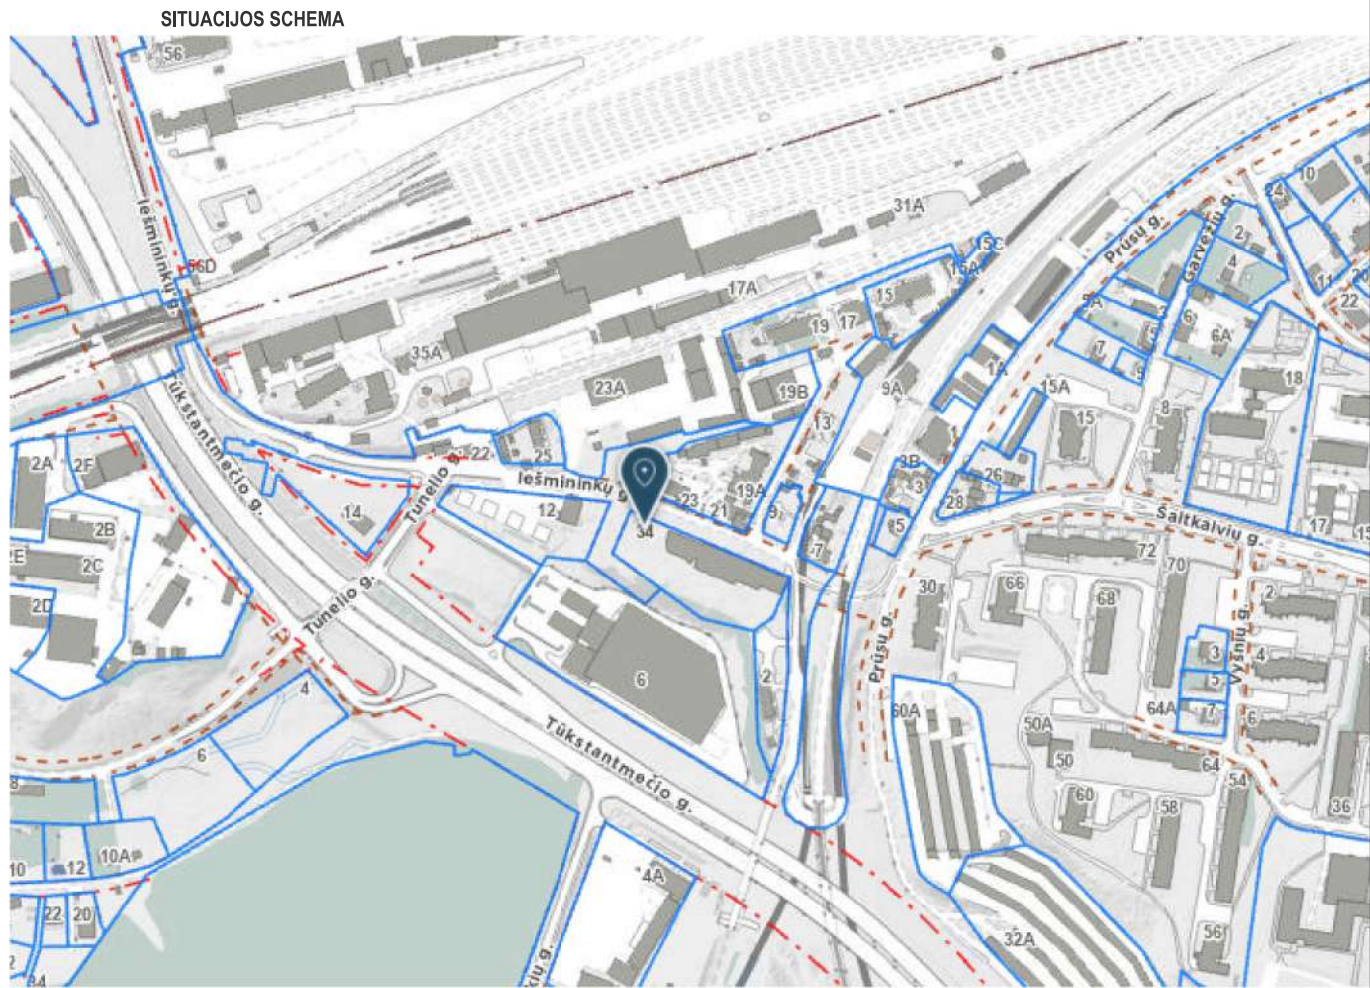

SUTARTINIAI ŽYMĖJIMAI	
	SKLYPŲ RIBOS
	GATVIŲ RAUDONOSIOS LINIJOS
	INŽINERINIAI STATINIAI (KELIAI/GATVĖS)
	PROJEKTUOJAMI BETONINIAI KELIO BORTAI RIBOJANTYS GATVĖS VAŽIUOJAMĄJĄ DALĮ
	[VAŽIAVIMŲ BORTAI (h = 5 cm)]
	KELIO BORTAI [RENGIAMI VIENAME LYGYJE SU VAŽIUOJAMĄJA DALIMI]
	PROJEKTUOJAMI RAUDONOS SPALVOS DVIRAČIŲ TAKO BORTELIAI
	PROJEKTUOJAMI PILKOS SPALVOS ŠALIGATVIO BORTELIAI
	PROJETUOJAMOS GATVĖS APŠVIETIMO ATRAMOS (TIKSLINTI PROJEKTO ELEKTROTECHNIKOS GATVIŲ APŠVIETIMO DALYJE)
	GATVĖS VAŽIUOJAMOSIOS DALIES ASFALTO DANGA (ŽENKLINIMAS PAGAL KET)
	DVIRAČIŲ TAKO RAUDONOS SPALVOS ASFALTO DANGA (ŽENKLINIMAS PAGAL KET)
	[VAŽIAVIMŲ] SKLYPUS BETONINIŲ TRINKELIŲ DANGA
	PĖSČIŲJŲ ŠALIGATVIŲ BETONINIŲ PLYTELIŲ DANGA
	LAIKINA ŽYVRO DANGOS JUNGTIS
	APŽELDINAMA VEJA
	PROJETUOJAMI KELIO ŽENKLAI (NR. PAGAL KET). ŽENKLŲ DYDŽIO GRUPĖ 0 - LABAI MAŽI * GATVĖS SAVININKAS PRIĖMĖ SPRENDIMĄ IEŠMININKŲ G. ATKARPOJE NUO TUNELIO G. NUSTATYTI LEIDŽIAMĄ GREITĮ 30 km/h. DĖL ŠIOS PRIEŽASTIES ESAMUS KELIO ŽENKLUS NR. 151 (2 vnt.) GATVĖS SAVININKAS IŠMONTUOS IKI GATVĖS REMONTO DARBŲ PRADŽIOS.
	NAIKINAMI ESAMI KELIO ŽENKLAI


0		2026-08-25		VISUOMENĖS INFORMAVIMUI	
LAIDA		IŠLEIDIMO DATA		LAIDOS STATUSAS. KEITIMO PRIEŽASTIS (JEI TAIKOMA)	
KVAL.PATV. DOK.NR.	RIMGAUDA INŽINERINIŲ SISTEMŲ STATYBA Zietelos g. 3, LT-03160 Vilnius Įmonės kodas 300639104, Atestato Nr. 7780 Tel.: +370 5 2052813; faks.: +370 5 2052815 El.paštas:info@rimgauda.lt http://www.rimgauda.lt/			STATINIO PROJEKTO PAVADINIMAS	
				IEŠMININKŲ GATVĖS (GATVIŲ PASKIRTIES, SUSISIEKIMO KOMUNIKACIJŲ STATINIŲ PASKIRTIES GRUPĖS) STATINIO (UN. NR. 4400-5729-8409) ATKARPOS, TIES PRŪSŲ G. 34, VILNIJUJE, KAPITALINIO REMONTO IR INŽINERINIŲ TINKLŲ GRUPĖS (NUOTEKŲ ŠALINIMO TINKLŲ PASKIRTIES) STATYBOS PROJEKTAS	
				STATINIO NUMERIS IR PAVADINIMAS	
				IEŠMININKŲ GATVĖ; STATINIO UNIKALUS NR. 4400-5729-8409	
A1148	SPV	GILETA NARADAUSKIENĖ			
17686	SMG PDV	TOMAS MASIUKAS		DOKUMENTO PAVADINIMAS	
				DANGŲ PLANAS IR EISMO ORGANIZAVIMO SCHEMA M 1:500	
				LAIDA	
				0	
LT	STATYTOJAS/UŽSAKOVAS			DOKUMENTO ŽYMUO	
	VILNIAUS MIESTO SAVIVALDYBĖ/UAB „FAZELITA“			2026/IG-01-PP-SMG.B-03	
				LAPAS	LAPŲ
				1	1

PROJ. DALIS	V. PAVARDE	PARAŠAS	DATA

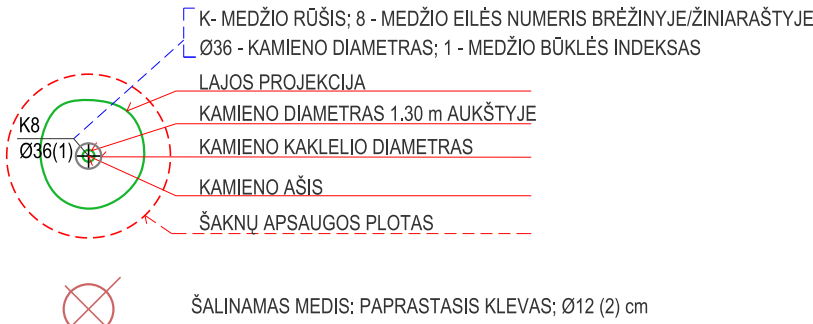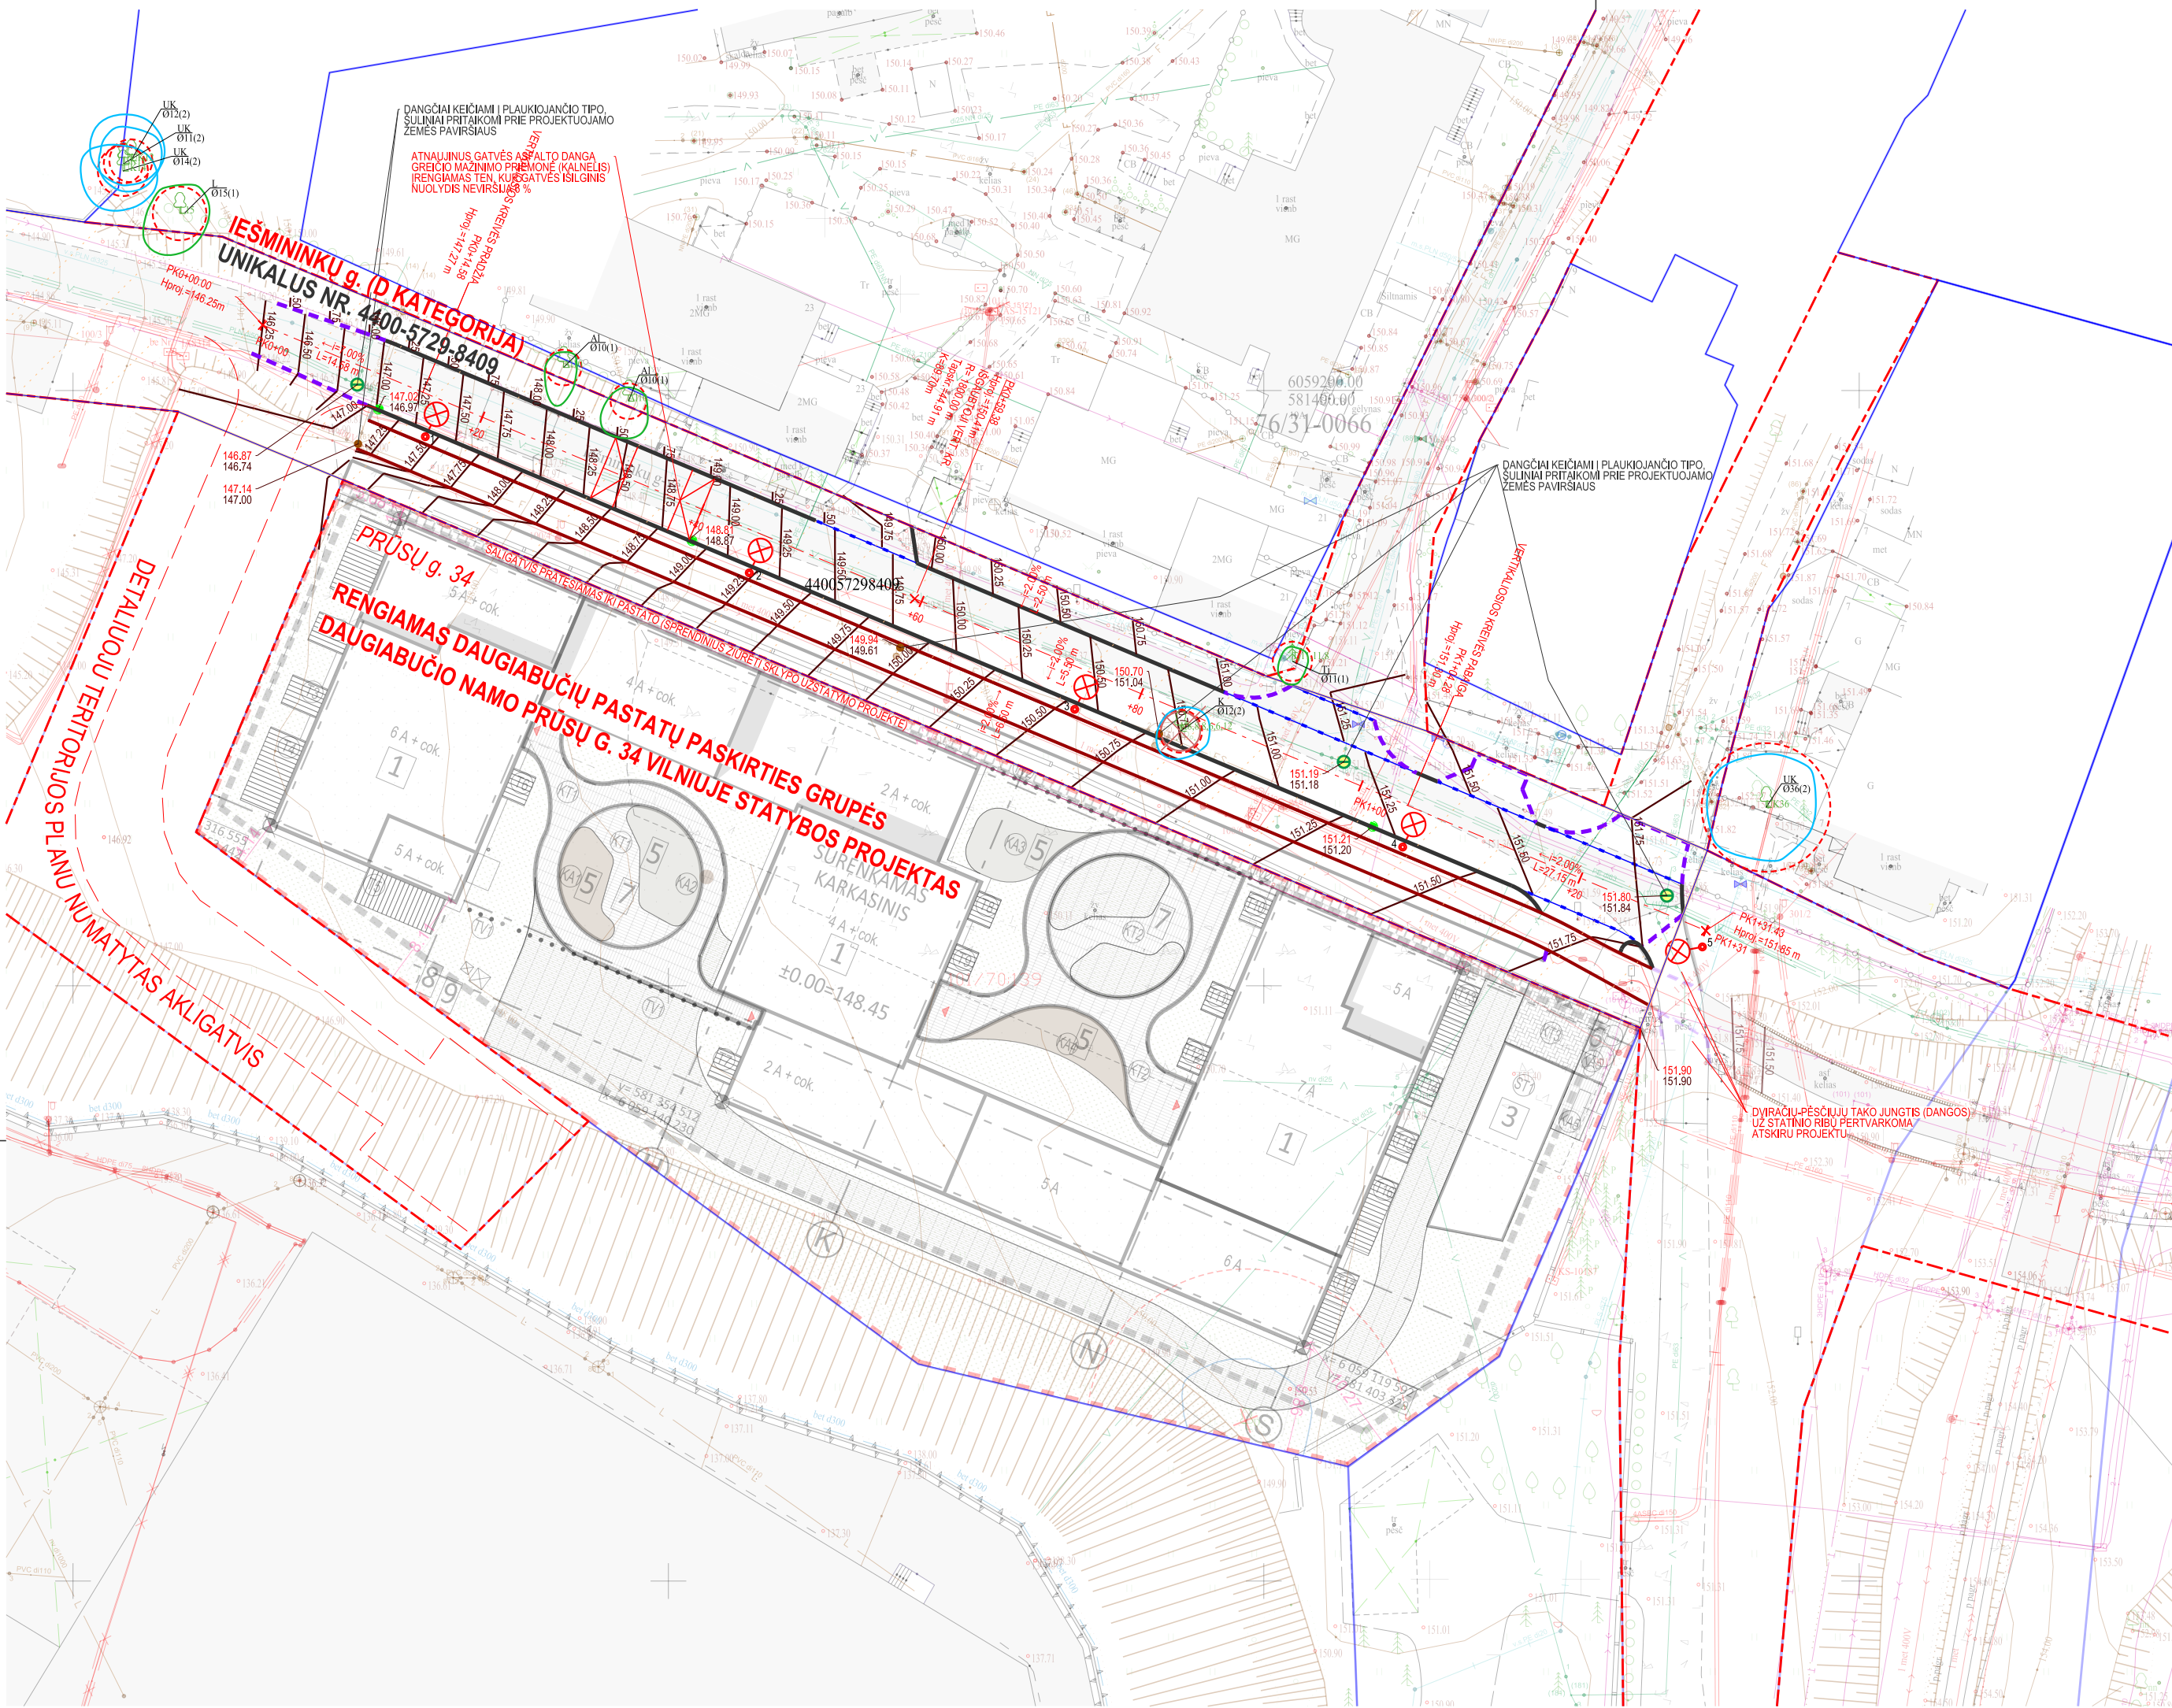


0 5 10m
1:500

KOORDINACIJŲ SISTEMA:
AUKŠČIŲ SISTEMA:
PASLAUGOS NR.
POŽEMINIŲ TINKLŲ PASLAUGOS NR.


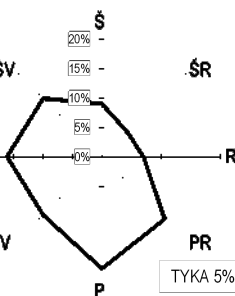


LKS 94
LAS07
TIIS1-20240422-023290
TIIS2-20240320-015755

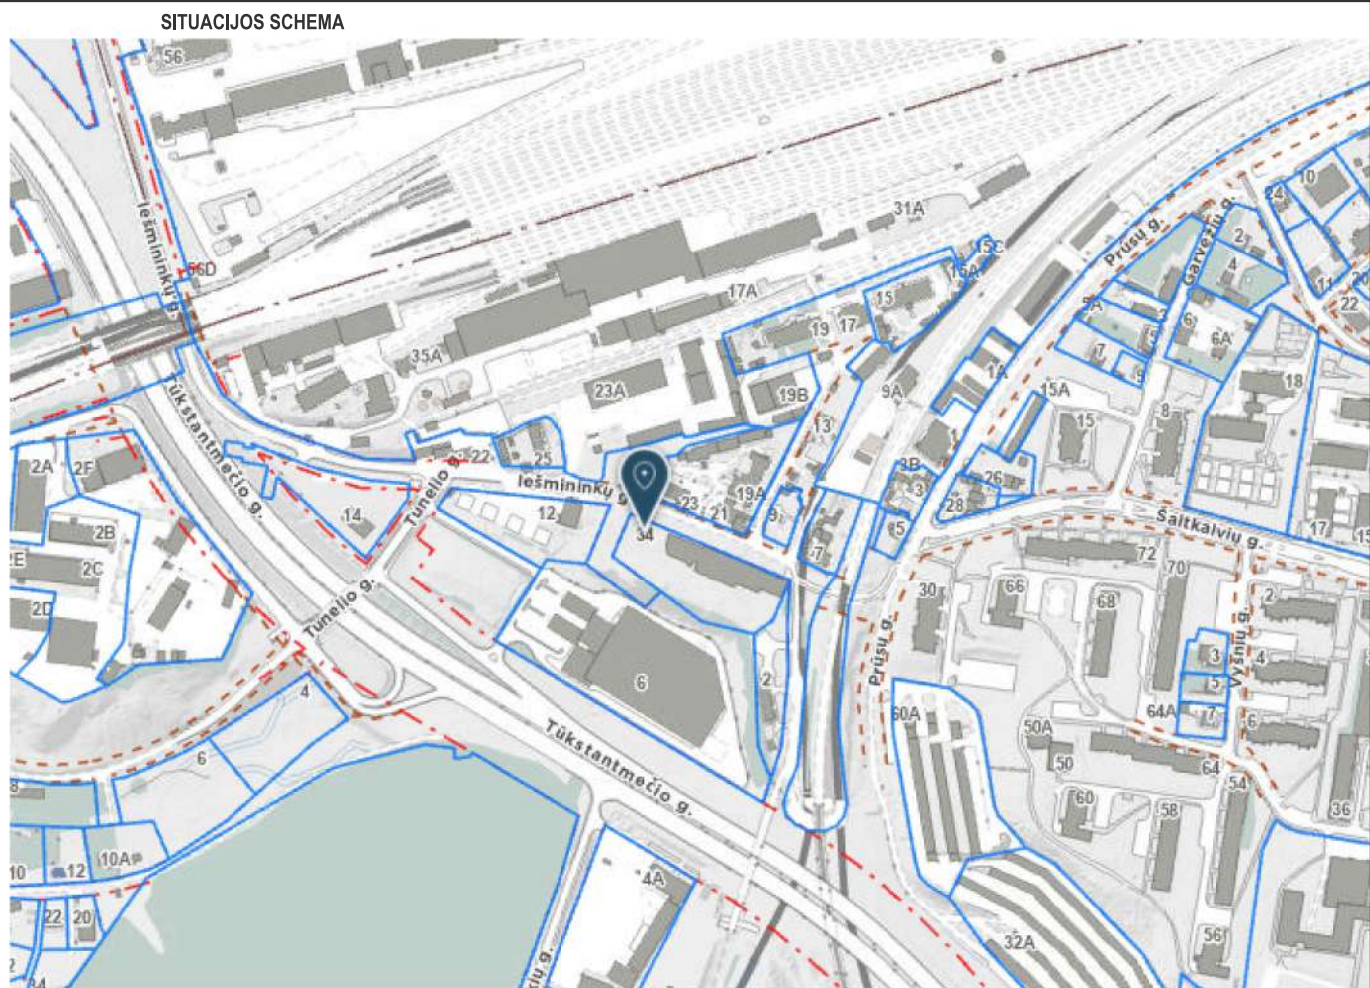

SUTARTINIAI ŽYMĖJIMAI	
	SKLYPŲ RIBOS
	GATVIŲ RAUDONOSIOS LINIJOS
	INŽINERINIAI STATINIAI (KELIAI/GATVĖS)
	PROJEKTUOJAMI BETONINIAI KELIO BORTAI RIBOJANTYS GATVĖS VAŽIUOJAMĄJĄ DALĮ
	[VĄŽIAVIMŲ BORTAI (h = 5 cm)]
	KELIO BORTAI [RENGIAMI VIENAME LYGYJE SU VAŽIUOJAMĄJA DALIMI]
	PROJEKTUOJAMI RAUDONOS SPALVOS DVIRAČIŲ TAKO BORTELIAI
	PROJEKTUOJAMI PILKOS SPALVOS ŠALIGATVIŲ BORTELIAI
	PROJEKTUOJAMOS GATVĖS APŠVIETIMO ATRAMOS (TIKSLINTI PROJEKTO ELEKTROTECHNIKOS GATVIŲ APŠVIETIMO DALYJE)
	LIETAUS SURINKIMO ŠULINĖLIŲ IŠDĖSTYMAS (PRELIMINARUS - TIKSLINTI VANDENTIEKIO IR NUOTEKŲ ŠALINIMO (LVN) DALYJE)
	PROJEKTO HORIZONTALĖS (HORIZONTALIŲ LAIPTAS 0,25 m)
	CHARAKTERINGI PROJEKTO PAVIRŠIAUS TAŠKAI (SKAITIKLYJE - PROJEKTO ALTUTUDĖ; VARDIKLYJE - ESAMA)
	PROJEKTO PAVIRŠIAUS NUOLYDŽIO KRYPTIS (%) IR ATSTUMAS (m)

0	2026-08-25		VISUOMENĖS INFORMAVIMUI	
LAIDA	IŠLEIDIMO DATA		LAIDOS STATUSAS. KEITIMO PRIEŽASTIS (JEI TAIKOMA)	
KVAL.PATV. DOK.NR.	RIMGAUDA INŽINERINIŲ SISTEMŲ STATYBA Zietelos g. 3, LT-03160 Vilnius Įmonės kodas 300639104, Atestato Nr. 7780 Tel.: +370 5 2052813; faks.: +370 5 2052815 El.paštas:info@rimgauda.lt http://www.rimgauda.lt/		STATINIO PROJEKTO PAVADINIMAS	
			IEŠMININKŲ GATVĖS (GATVIŲ PASKIRTIES, SUSISIEKIMO KOMUNIKACIJŲ STATINIŲ PASKIRTIES GRUPĖS) STATINIO (UN. NR. 4400-5729-8409) ATKARPOS, TIES PRŪSŲ G. 34, VILNIJUJE, KAPITALINIO REMONTO IR INŽINERINIŲ TINKLŲ GRUPĖS (NUOTEKŲ ŠALINIMO TINKLŲ PASKIRTIES) STATYBOS PROJEKTAS	
			STATINIO NUMERIS IR PAVADINIMAS	
A1148	SPV	GILETA NARADAUSKIENĖ	IEŠMININKŲ GATVĖ; STATINIO UNIKALUS NR. 4400-5729-8409	
17686	SMG PDV	TOMAS MASIUKAS	DOKUMENTO PAVADINIMAS	
			LAIDA	
			0	
			AUKŠČIŲ PLANAS M 1:500	
LT	STATYTOJAS/IŪŠAKOVAS		DOKUMENTO ŽYMUO	
	VILNIAUS MIESTO SAVIVALDYBĖ/UAB „FAZELITA“		LAPAS	
			LAPŲ	
			1	1
			2026/IG-01-PP-SMG.B-04	

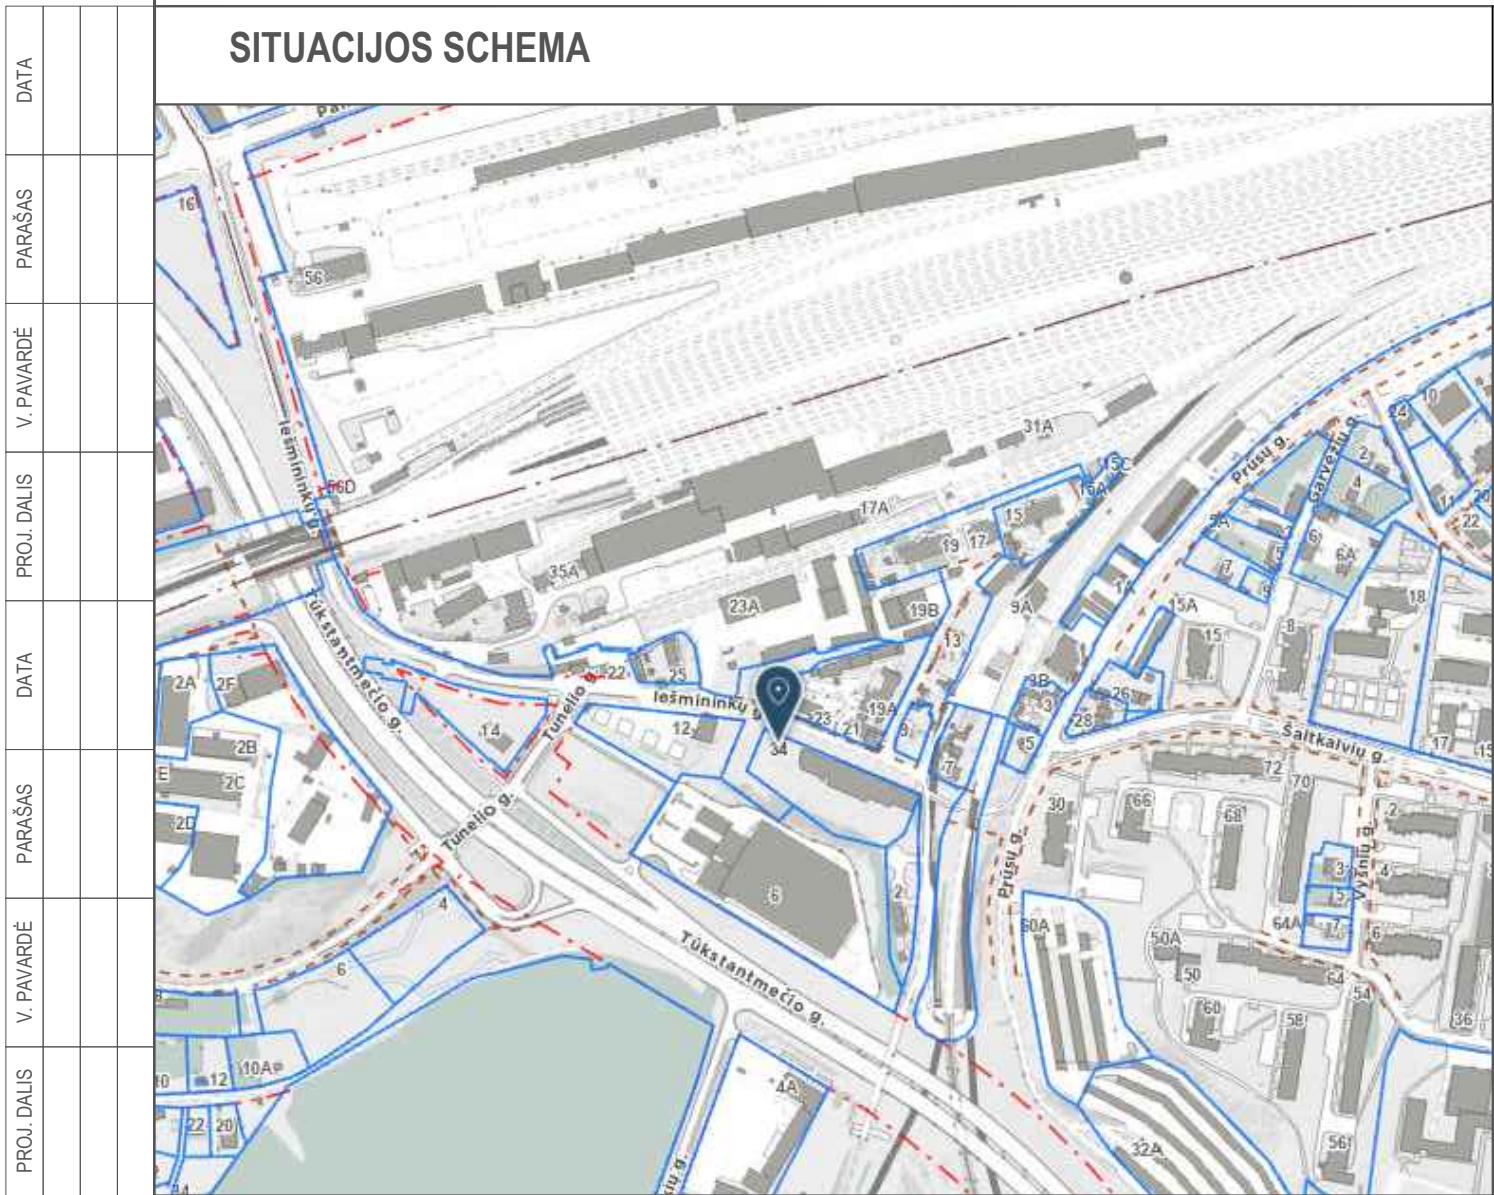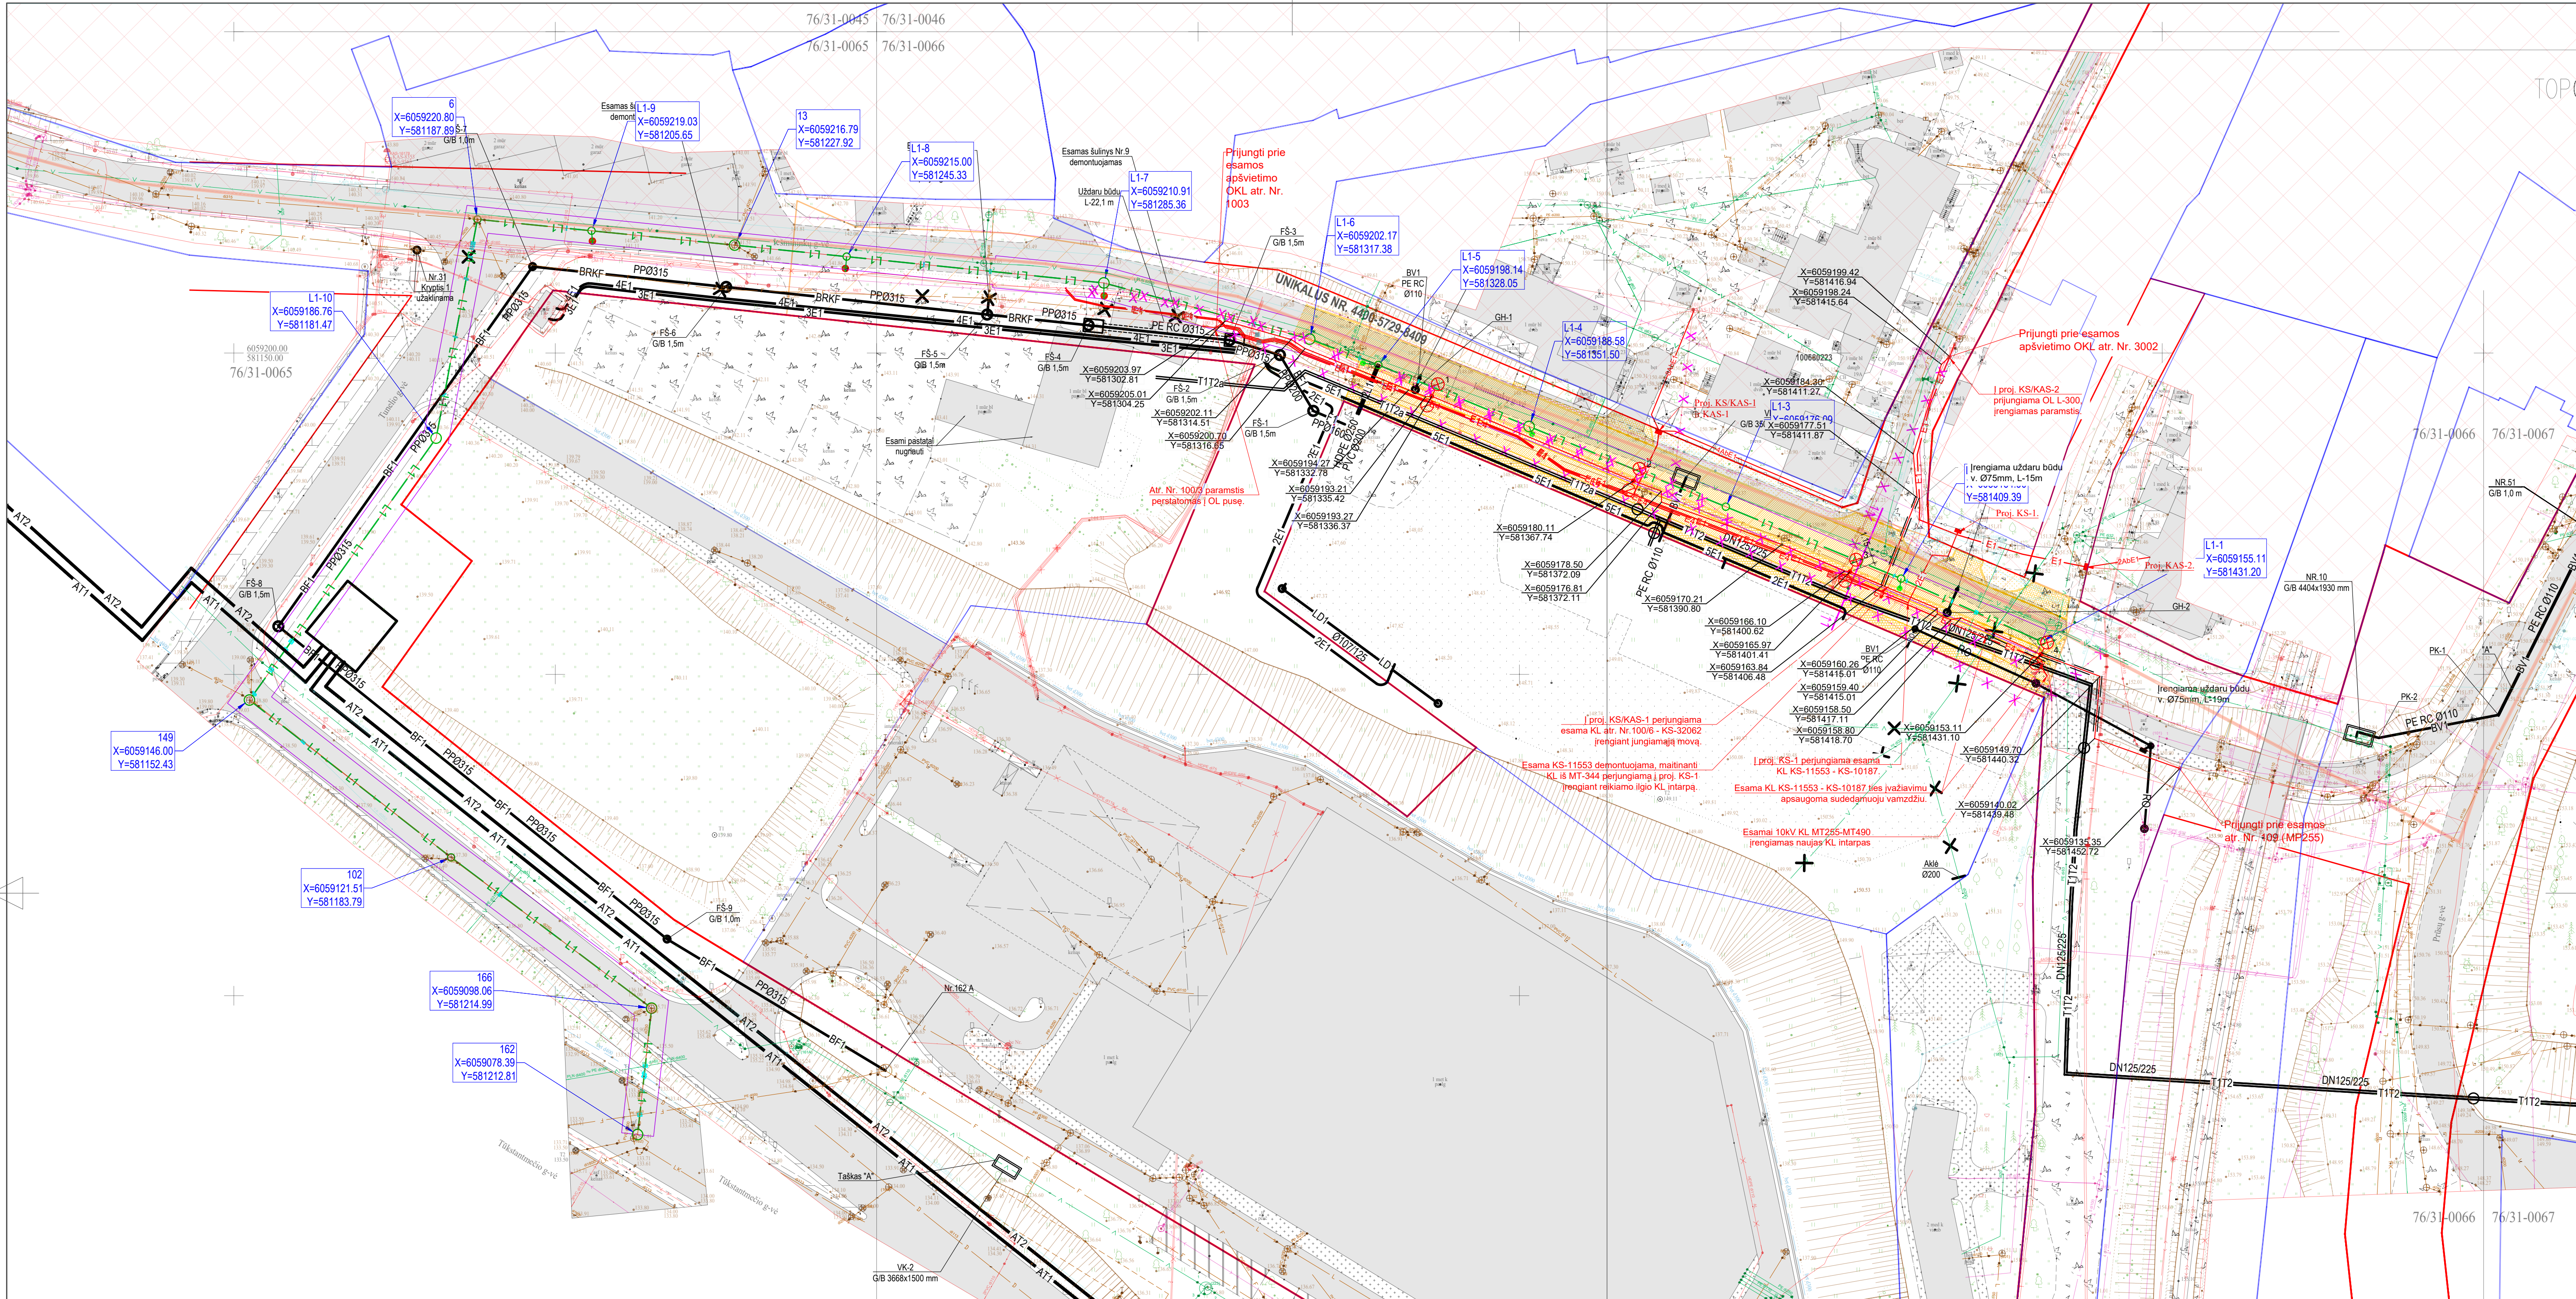

SUTARTINIAI ŽYMĖJIMAI	
	L1 PROJEKTUOJAMAS LIETAUS NUOTEKŲ TINKLAS
	LIETAUS SURINKIMO ŠULINĖLIS
	E1 PROJEKTUOJAMI ELEKTROS TINKLAI 0,4 KV
	E2 PROJEKTUOJAMI ELEKTROS TINKLAI 10 KV
	E4 PROJEKTUOJAMI ELEKTROS TINKLAI 10 KV
	PROJEKTUOJAMOS GATVĖS APSVIETIMO ATRAMOS
	APSAUGOS ZONA L1 TINKLO
	DEMONTUOJAMAS ESAMAS TINKLAS
	SKLYPŲ RIBOS
	GATVIŲ RAUDONOSIOS LINIJOS
	REMONTUOJAMA IEŠMININKŲ GATVĖ (UNIKALUS NR. 4400-5729-8409)
	BORTAI ĮRENGIAMO VIENAMĖ LYGYJE SU VAŽIUOJAMĄJA DALIMI
	PROJEKTUOJAMI BORTAI IR BORTELIAI
	PROJEKTUOJAMOS DANGOS:
	GATVĖS VAŽIUOJAMOSIOS DALIES ASFALTO DANGA
	DVIRAČIŲ TAKO RAUDONOS SPALVOS ASFALTO DANGA
	ĮVAŽIAVIMŲ Į SKLYPUS BETONINIŲ TRINKELIŲ DANGA
	ĮRENGINIŲ JUOSTOS BETONINIŲ TRINKELIŲ DANGA
	PESČIŲŲ ŠALIGATVIŲ BETONINIŲ PLYTELIŲ DANGA
	APŽELDINAMA VEJA
	Vilniaus senamiesčio (Un. kodas 16073) vizualinės apsaugos pozomis




KITI SUDERINTI PROJEKTAI:	
1. DAUGIABUČIŲ PASTATŲ PASKIRTIES GRUPĖS, DAUGIABUTIS GYVENAMASIS NAMAS PRŪSŲ G. 34, VILNIUS, STATYBOS PROJEKTAS (PP ETAPAS)	2. ŠILUMOTEIKIS IR SIURBINĖS (SLD išduotas)
BV1 Projektuojamas bendro naudojimo vandentiekio tinklas	AT2 AT1 Suprojektuotas šilumotekis D508/630mm ir siurbtinė
F1 Projektuojamas buitinių nuotekų tinklas	
BF1 Projektuojamas bendro naudojimo buitinių nuotekų tinklas	
BRKF Rekonstruojamas bendro naudojimo esamas buitinių nuotekų tinklas	
L1 Projektuojamas lietaus nuotekų tinklas	
LD1 Projektuojamas drenazo tinklas	
X RO Demontuojamas esamas tinklas	
E2 Projektuojama ryšių kanalizacija	
E1 Projektuojama 0,4kV KL apsauginiame vamzdyje	
E1ab Projektuojami abonentiniai elektros tinklai	
T1T2 Projektuojami šilumos tiekimo tinklai	
3. DAUGIABUČIŲ PASTATŲ PASKIRTIES GRUPĖS, DAUGIABUTIS GYVENAMASIS NAMAS PRŪSŲ G. 12, VILNIUS, STATYBOS PROJEKTAS (PP ETAPAS)	
	T1T2a Projektuojami šilumos tiekimo tinklai
KOORDINACIJOS SISTEMA: LAŠŲNŲ SISTEMA: PASAULIOS VIKI: POŽEIMIŲ TINKLŲ PASLAUGOS NR.	
LKS 94 LAŠŲNŲ SISTEMA: TIKSLI 20240422-02320 TIKSLI 20240320-015755	
STATYBOS LEIDIMUI	
LAIŠO DATA: LAIDOS STATUSAS, KEITIMO PRIEŽASTIS (JEI TAIKOMA)	
RIMGAUDA	
INŽINERINIŲ SISTEMŲ STATYBA	
Zietėlos g. 3, LT-03160 Vilnius	
Imonės kodas 300639104, Atestato Nr. 7780	
Tel.: +370 5 2626013; faks.: +370 5 2626015	
El. paštas: info@rimgauda.lt	
http://www.rimgauda.lt/	
STATINIO PROJEKTO PAVADINIMAS	
Iešmininkų gatvės (gatvių) paskirties, susisiekimo komunikacijų statinių paskirties grupės statinio (un. nr. 4400-5729-8409) atkarpos, ties Prūsų g. 34, Vilniuje, kapitalinio remonto ir inžinerinių tinklų grupės (nuotekų šalinimo tinklų paskirties) statybos projektas	
STATINIO NUMERIS IR PAVADINIMAS	
IEŠMININKŲ GATVĖ; STATINIO UNIKALUS NR. 4400-5729-8409	
DOKUMENTO PAVADINIMAS	
INŽINERINIŲ TINKLŲ SUVESTINIS PLANAS M 1:500	
DOKUMENTO ŽYMUO	
2026/G-01-PP-SMG-B-05	
LAPAS LAPŲ	
1 1	




1. SKERSINIUS DANGŲ KONSTRUKCIJŲ PĖJIVIUS NAGRINĖTI KARTU SU DANGŲ IR AUŠČIŲ PLANO BRĖŽINIAIS
2. PĖJIVIOSE PATEKTAIS IŠTIRTŲ SANKASOS GRUNTŲ PROGNOZUOJAMAS DEFORMACIJŲ MODULIS E_s, VYKDANT STATYBOS DARBUS, PRIEŠ ĮRENGIANT DANGOS KONSTRUKCIJĄ, KELIO PAGRINDĄ BŪTINA PASTIKRINTI SU STATINIO PLOKŠTĖ, ESANT POREIKIUI, DANGOS KONSTRUKCIJOS SPRENDINIUS TIKSLINTI.
3. PRIEŠ DARBŲ PRADŽIĄ GAUTI EKSPLOATUOJANČIŲ ORGANIZACIJŲ SUTIKIMUS ŽEMĖS KASIMO DARBAMS INŽINERINIŲ TINKLŲ APSAUGOS ZONOJE, BŪTINA IŠSIEKTI ATSAKINGŲ TARNYBŲ ATSTOVUS INŽINERINIŲ TINKLŲ TRASŲ NUŽYMĖJIMUI.
4. DARBUS KABELIŲ APSAUGOS ZONOJE ATLIKTI KIL RANKINIŲ BŪDŲ IR DALYVAUJANT EKSPLOATUOJANČIOS TARNYBOS ATSTOVUI.
5. VYKDANT GRUNTO DARBUS, SAUGOMŲJŲ MEDŽIŲ LAJŲ PROJEKCIJŲ ZONOJE, VENGTI ŠAKNŲ PAŽEIDIMŲ DĖL MEDŽIO STABILUMO IR SVEIKATOS. GRUNTO ŠALINIMAS ŠAKNŲ ZONOJE ATLIKAMAS ORO KASTUVU, NEAUDAJOJANT SUNKIASVORĖS TECHNIKOS.
6. PROJEKTUOJAMŲ INŽINERINIŲ TINKLŲ SPRENDINIUS ŽIŪRĖTI ATITINKAMOS PROJEKTO DALYSE.
7. STATYBOS DARBAI TURI BŪTI VYKDOMI VADOVAUJANTIS STR 1.06.01:2016 „STATYBOS DARBAI. STATINIO STATYBOS PRIEŽIŪRA“, LIETUVOS RESPUBLIKOS VYRIAUSYBĖS 2004-02-11 NUTARIMU NR. 155, PATVIRTINTU KELIŲ PRIEŽIŪROS TVARKOS APRAŠŲ, LIETUVOS RESPUBLIKOS SAUGAUS EISMO AUTOMOBILIŲ KELIAIS ĮSTATYMU, 2018-03-07, VILNIAUS MIESTO SAVIVALDYBĖS TARYBOS SPRENDIMU NR. 1-1419 PATVIRTINTOMIS VILNIAUS MIESTO SAVIVALDYBĖS ŽEMĖS DARBŲ VYKDYMO IR GATVIJUNGŲ APSAUGOS Taisyklėmis, AUTOMOBILIŲ KELIŲ STANDARTIZUOTŲ DANGŲ KONSTRUKCIJŲ PROJEKTAVIMO Taisyklėmis IR KITAIŠ SUSIJUSIAIS TEISĖS AKTAIS.
8. GATVIJŲ VAŽIUOJAMOJOJE DALYJE TINKLAI KLOJAMI UŽDARU BŪDU. IŠARDYTOS GATVIJŲ DANGOS IR JŲ PAGRINDAI TURI BŪTI ĮRENGTI PAGAL ESAMĄ KONSTRUKCIJĄ.

KVAL.PATV. DOK.NR.	RIMGAUDA INŽINERINIŲ SISTEMŲ STATYBA Zietelos g. 3, LT-03160 Vilnius Įmonės kodas 300639104, Atestato Nr. 7780 Tel.: +370 5 2052813; faks.: +370 5 2052815 El.paštas info@rimgauda.lt http://www.rimgauda.lt/			STATINIO PROJEKTO PAVADINIMAS IEŠMININKŲ GATVĖS (GATVIŲ PASKIRTIES, SUSISIEKIMO KOMUNIKACIJŲ STATINIŲ PASKIRTIES GRUPĖS) STATINIO (UN. NR. 4400-5729-8409) ATKARPOS, TIES PRŪŠŲ G. 34, VILNIUJE, KAPITALINIO REMONTO IR INŽINERINIŲ TINKLŲ GRUPĖS (NUOTEKŲ ŠALINIMO TINKLŲ PASKIRTIES) STATYBOS PROJEKTAS			
				STATINIO NUMERIS IR PAVADINIMAS IEŠMININKŲ GATVĖ; STATINIO UNIKALUS NR. 4400-5729-8409			
	A1148	SPV	GILETA NARADAUSKIENĖ	DOKUMENTO PAVADINIMAS			LAIDA
	17686	SMG PDV	TOMAS MASIUKAS	SKERSINIS PROFILIS M 1:50			0
LT	STATYTOJAS/UŽSAKOVAS		DOKUMENTO ŽYMUO			LAPAS	LAPŲ
	VILNIAUS MIESTO SAVIVALDYBĖ/UAB „FAZELITA“		2026/IG-01-PP-SMG.B-07			1	1


PROJ. DALIS	PARAŠAS	DATA
V. PAVARDĖ		
PROJ. DALIS		
PARAŠAS		
V. PAVARDĖ		
PROJ. DALIS		
PARAŠAS		
V. PAVARDĖ		
PROJ. DALIS		
PARAŠAS		
V. PAVARDĖ		

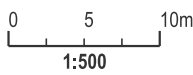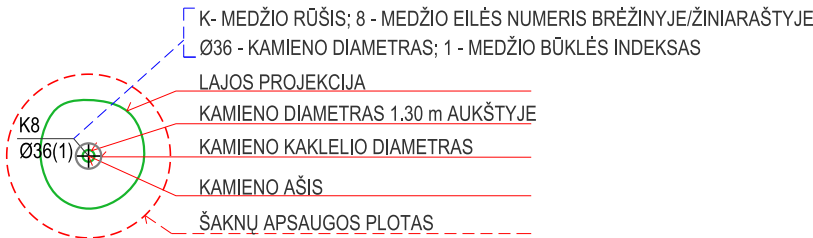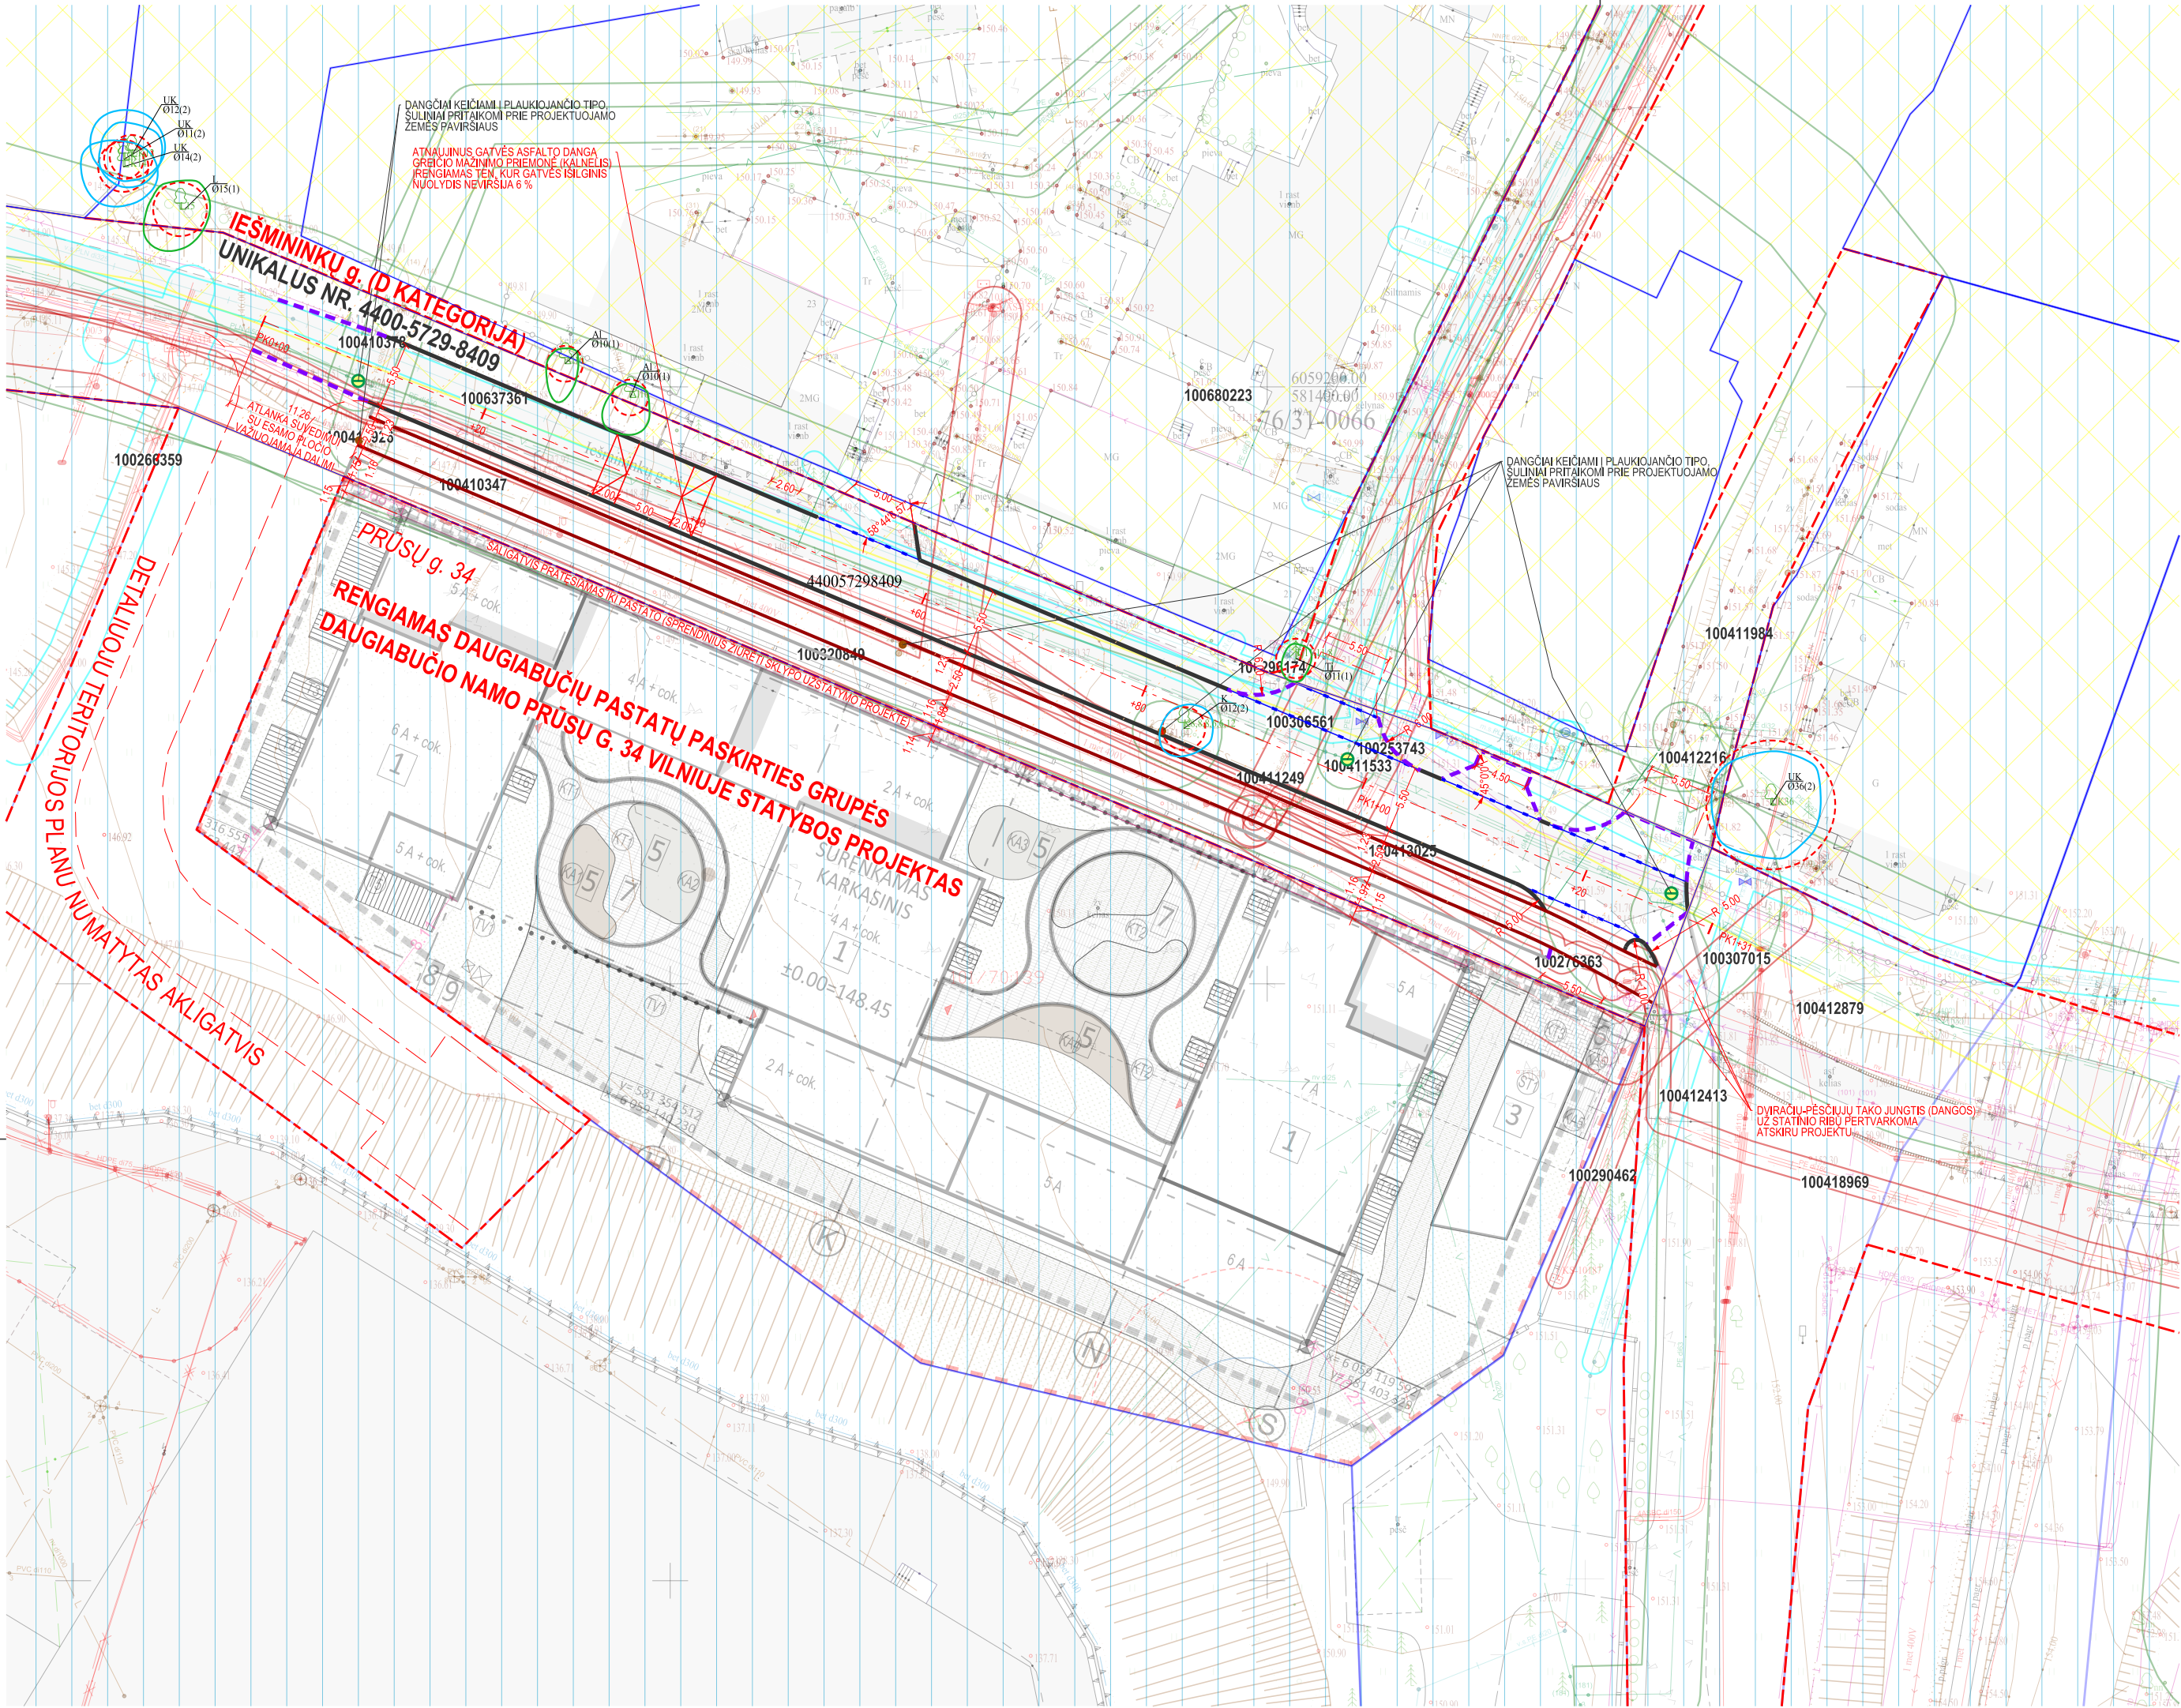

KOORDINACIJŲ SISTEMA:
AUKŠČIŲ SISTEMA:
PASLAUGOS NR.
POŽEMINIŲ TINKLŲ PASLAUGOS NR.

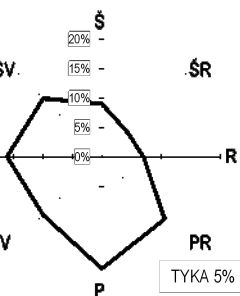

LKS 94
LAS07
TIIS1-20240422-023290
TIIS2-20240320-015755

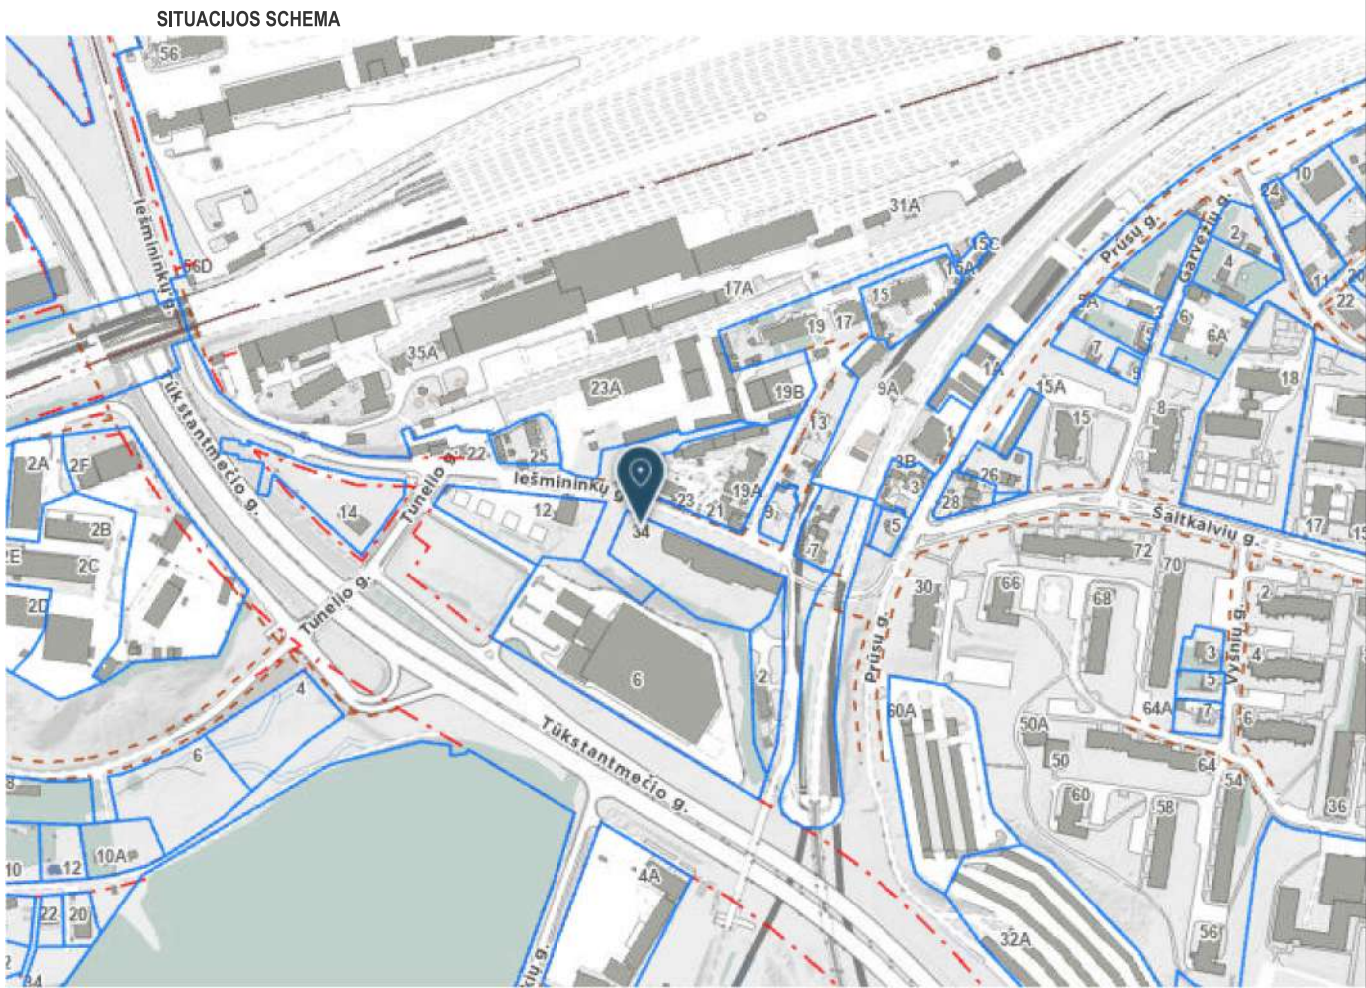

SUTARTINIAI ŽYMĖJIMAI

- SKLŲPŲ RIBOS
- GATVIŲ RAUDONOSIOS LINIJOS
- INŽINERINIAI STATINIAI (KELIAI/GATVĖS)
- PROJEKTUOJAMI BETONINIAI KELIO BORTAI RIBOJANTYS GATVĖS VAŽIUOJAMĄJĄ DALĮ
- [VAŽIAVIMŲ BORTAI (h = 5 cm)]
- KELIO BORTAI [RENGIAMI VIENAME LYGYJE SU VAŽIUOJAMĄJA DALIMI]
- PROJEKTUOJAMI RAUDONOS SPALVOS DVIRAČIŲ TAKO BORTELIAI
- PROJEKTUOJAMI PILKOS SPALVOS ŠALIGATVIŲ BORTELIAI

ESAMOS (REGISTRUOTOS) TERITORIJOS, KURIOSE TAIKOMOS SPECIALIOSIOS ŽEMĖS NAUDOJIMO SĄLYGOS

- 106 ELEKTROS AZ
- 109 DUJOTIEKIŲ AZ
- 119 KULTŪROS PAVELDO OBJEKTŲ IR VIETŲŲ TERITORIJOS, JŲ AZ
- 120 POŽEMINIO VANDENS VANDENVIEČIŲ AZ
- 149 VANDENS TIEKIMO IR NUOTEKŲ AZ

PASTABA:
PROJEKTUOJAMŲ INŽINERINIŲ TINKLŲ NUSTATYTŲ APSAUGOS ZONŲ DYDIS IR PLOTAS PATEIKTAS INŽINERINIŲ TINKLŲ SUVESTINIO PLANO BRĖŽINYJE

0	2026-08-25		VISUOMENĖS INFORMAVIMUI			
LAIDA	IŠLEIDIMO DATA		LAIDOS STATUSAS. KEITIMO PRIEŽASTIS (JEI TAIKOMA)			
KVAL.PATV. DOK.NR.	RIMGAUDA INŽINERINIŲ SISTEMŲ STATYBA Zietelos g. 3, LT-03160 Vilnius Įmonės kodas 300639104, Atestato Nr. 7780 Tel.: +370 5 2052813; faks.: +370 5 2052815 El.paštas:info@rimgauda.lt http://www.rimgauda.lt/			STATINIO PROJEKTO PAVADINIMAS		
				IEŠMININKŲ GATVĖS (GATVIŲ PASKIRTIES, SUSISIEKIMO KOMUNIKACIJŲ STATINIŲ PASKIRTIES GRUPĖS) STATINIO (UN. NR. 4400-5729-8409) ATKARPOS, TIES PRŪSŲ G. 34, VILNIUJE, KAPITALINIO REMONTO IR INŽINERINIŲ TINKLŲ GRUPĖS (NUOTEKŲ ŠALINIMO TINKLŲ PASKIRTIES) STATYBOS PROJEKTAS		
	STATINIO NUMERIS IR PAVADINIMAS					
	IEŠMININKŲ GATVĖ; STATINIO UNIKALUS NR. 4400-5729-8409					
A1148	SPV	GILETA NARADAUSKIENĖ		DOKUMENTO PAVADINIMAS	LAIDA	
17686	SMG PDV	TOMAS MASIUKAS				
				TERITORIJŲ, KURIOSE TAIKOMOS SPECIALIOSIOS ŽEMĖS NAUDOJIMO SĄLYGOS, PLANAS M 1:500	0	
LT	STATYTOJAS/UŽSAKOVAS			DOKUMENTO ŽYMUO	LAPAS	LAPŲ
	VILNIAUS MIESTO SAVIVALDYBĖ/UAAB „FAZELITA“			2026/IG-01-PP-SMG.B-08	1	1